


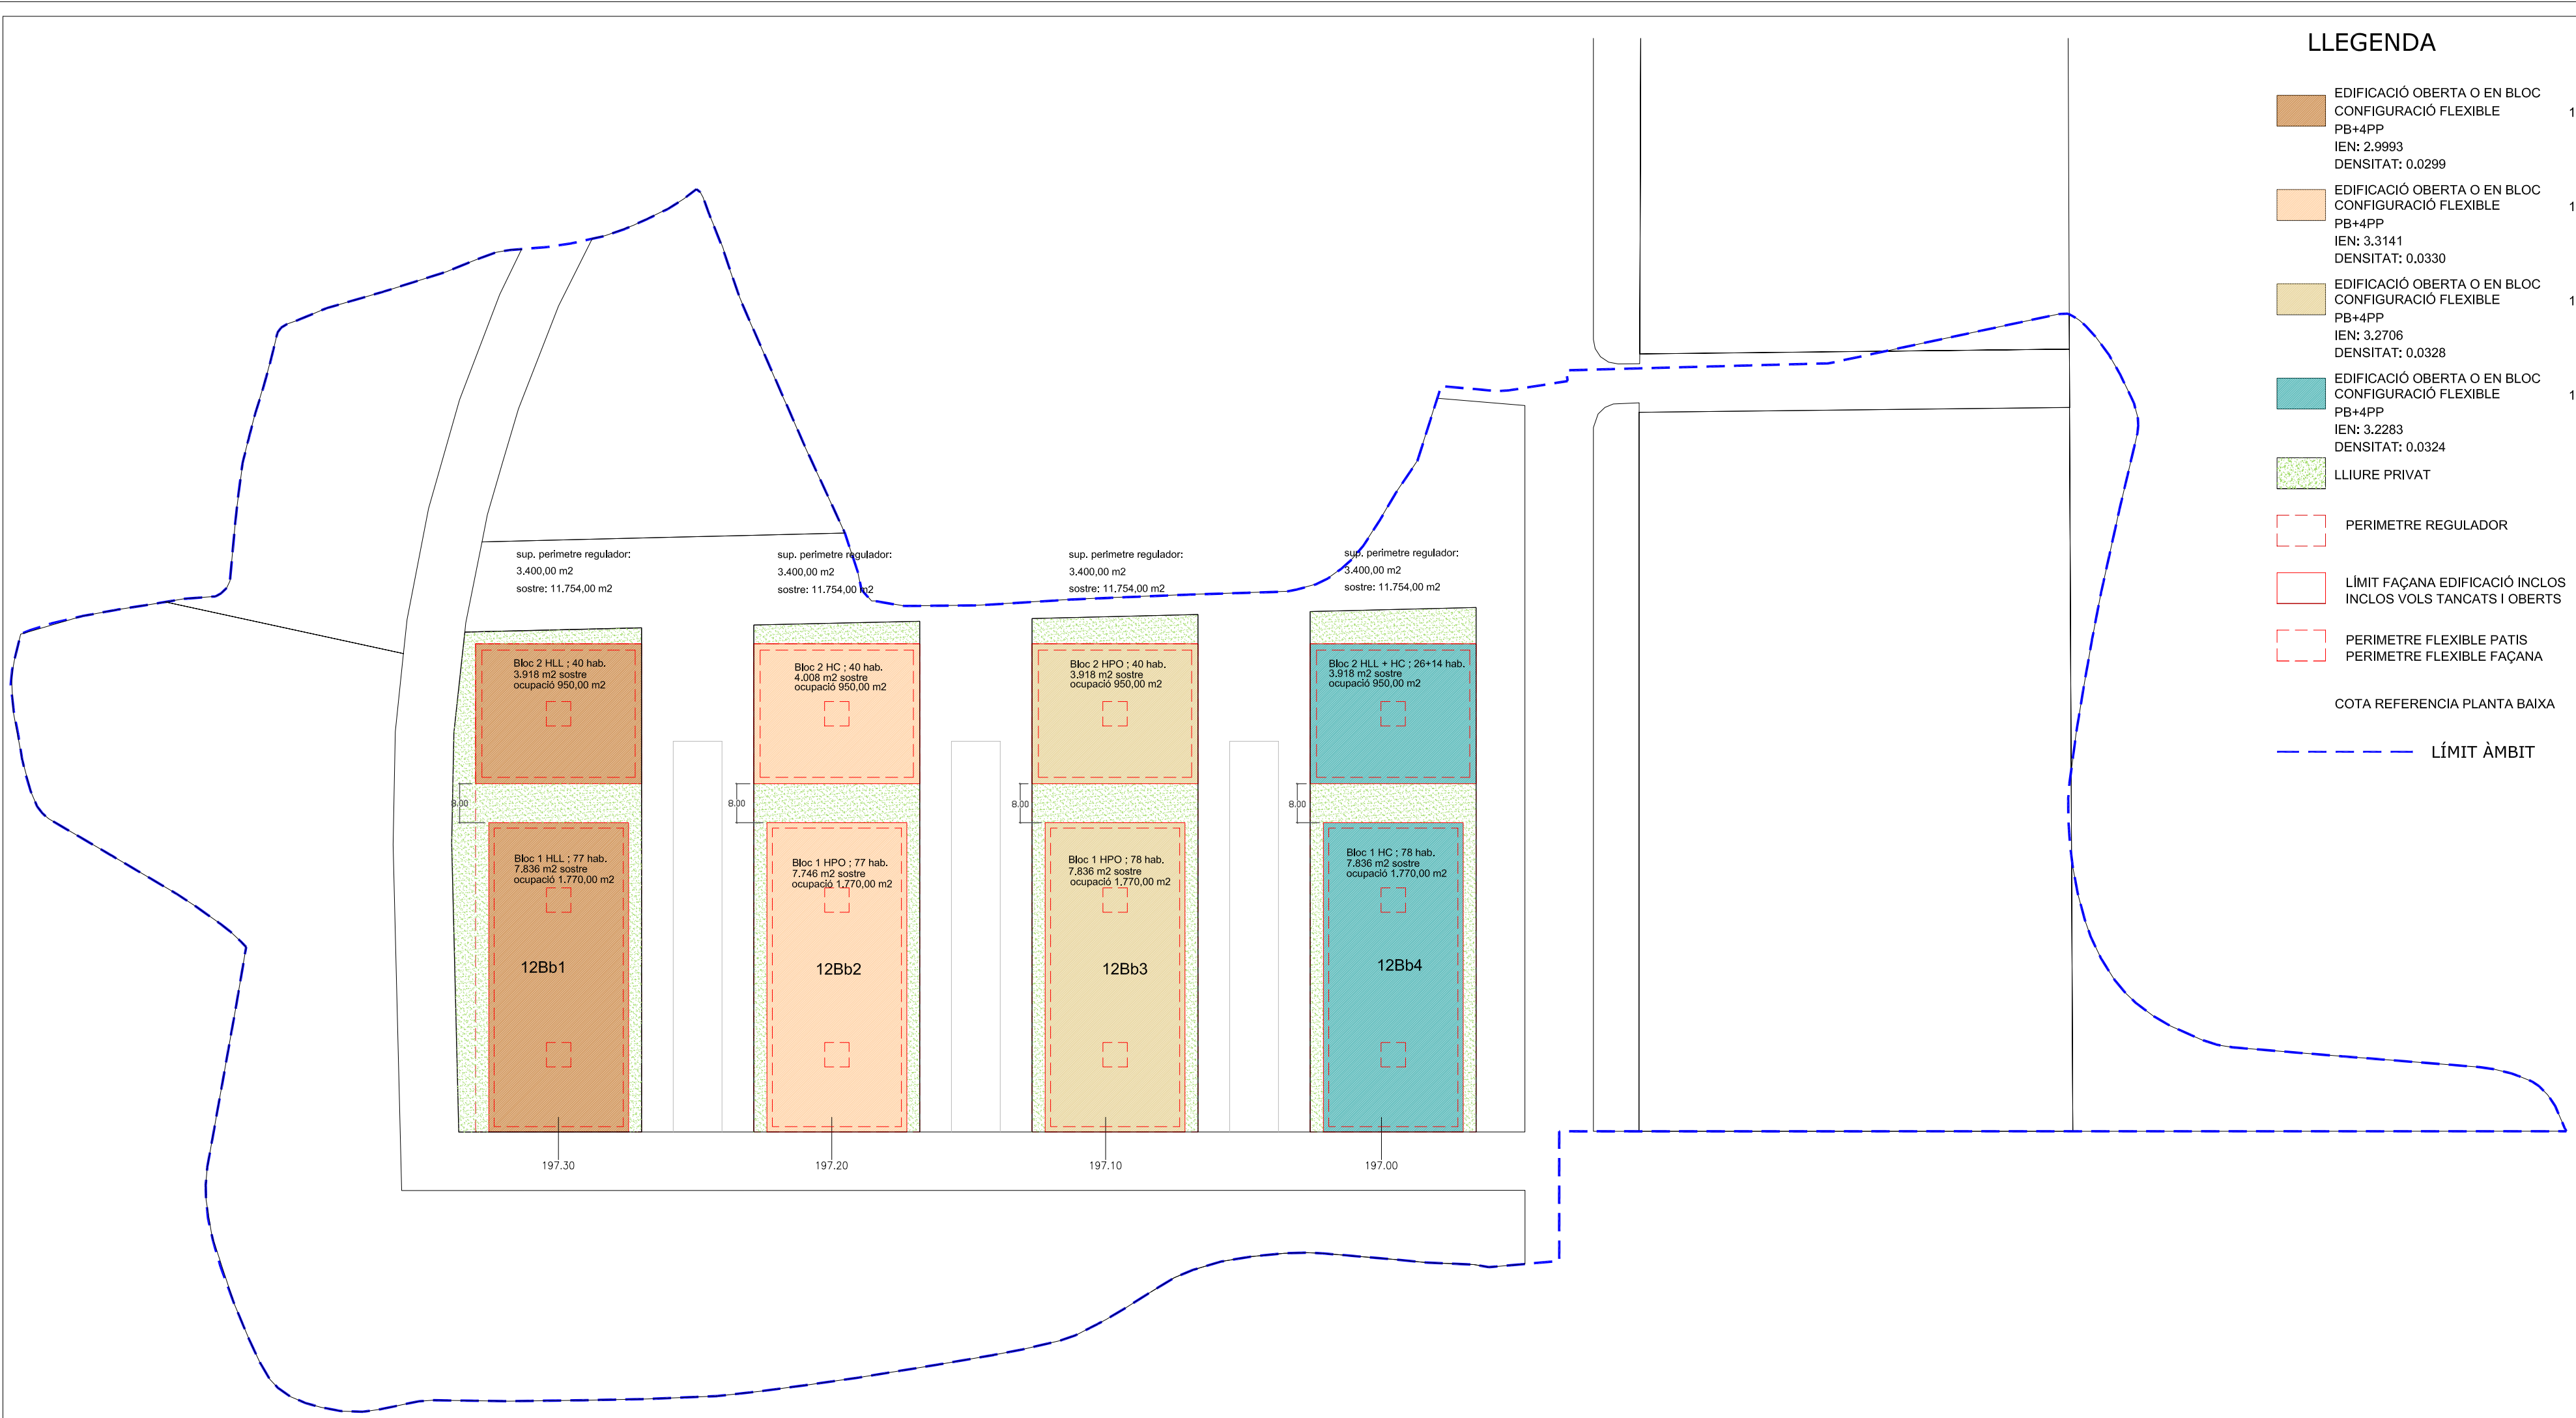

LLEENDA

- EDIFICACIÓ OBERTA O EN BLOC CONFIGURACIÓ FLEXIBLE PB+4PP IEN: 2.9993 DENSITAT: 0.0299 12Bb1
- EDIFICACIÓ OBERTA O EN BLOC CONFIGURACIÓ FLEXIBLE PB+4PP IEN: 3.3141 DENSITAT: 0.0330 12Bb2
- EDIFICACIÓ OBERTA O EN BLOC CONFIGURACIÓ FLEXIBLE PB+4PP IEN: 3.2706 DENSITAT: 0.0328 12Bb3
- EDIFICACIÓ OBERTA O EN BLOC CONFIGURACIÓ FLEXIBLE PB+4PP IEN: 3.2283 DENSITAT: 0.0324 12Bb4
- LLIURE PRIVAT
- PERIMETRE REGULADOR
- LÍMIT FAÇANA EDIFICACIÓ INCLOS INCLOS VOLS TANCATS I OBERTS
- PERIMETRE FLEXIBLE PATIS PERIMETRE FLEXIBLE FAÇANA
- COTA REFERENCIA PLANTA BAIXA
- LÍMIT ÀMBIT

Consulting
ARQ/COAS
Arquitectes i Consultors Associats

PROPIETARI

PROMOCIONES Y
CONSTRUCCIONES
CERBAT

TEXT REFOS 2 APROVACIÓ
DEFINITIVA PLA PARCIAL
URBANISTIC – SUR 31
LLEIDA SEGRIA

ORDENACIÓ
(ALTERNATIVA B)

Ref. 994 Plànol n° 04.b

Escala 1/1000

Data AGOST 2007

ARQUITECTE COL·LABORADORA

Carme Casals i Serrano
ARQUITECTE

Albert Simó Bayona
Av. Doctor Fleming, 35 Altell
25006 LLEIDA
Telf. 973-278-237 Fax 973-278-238