


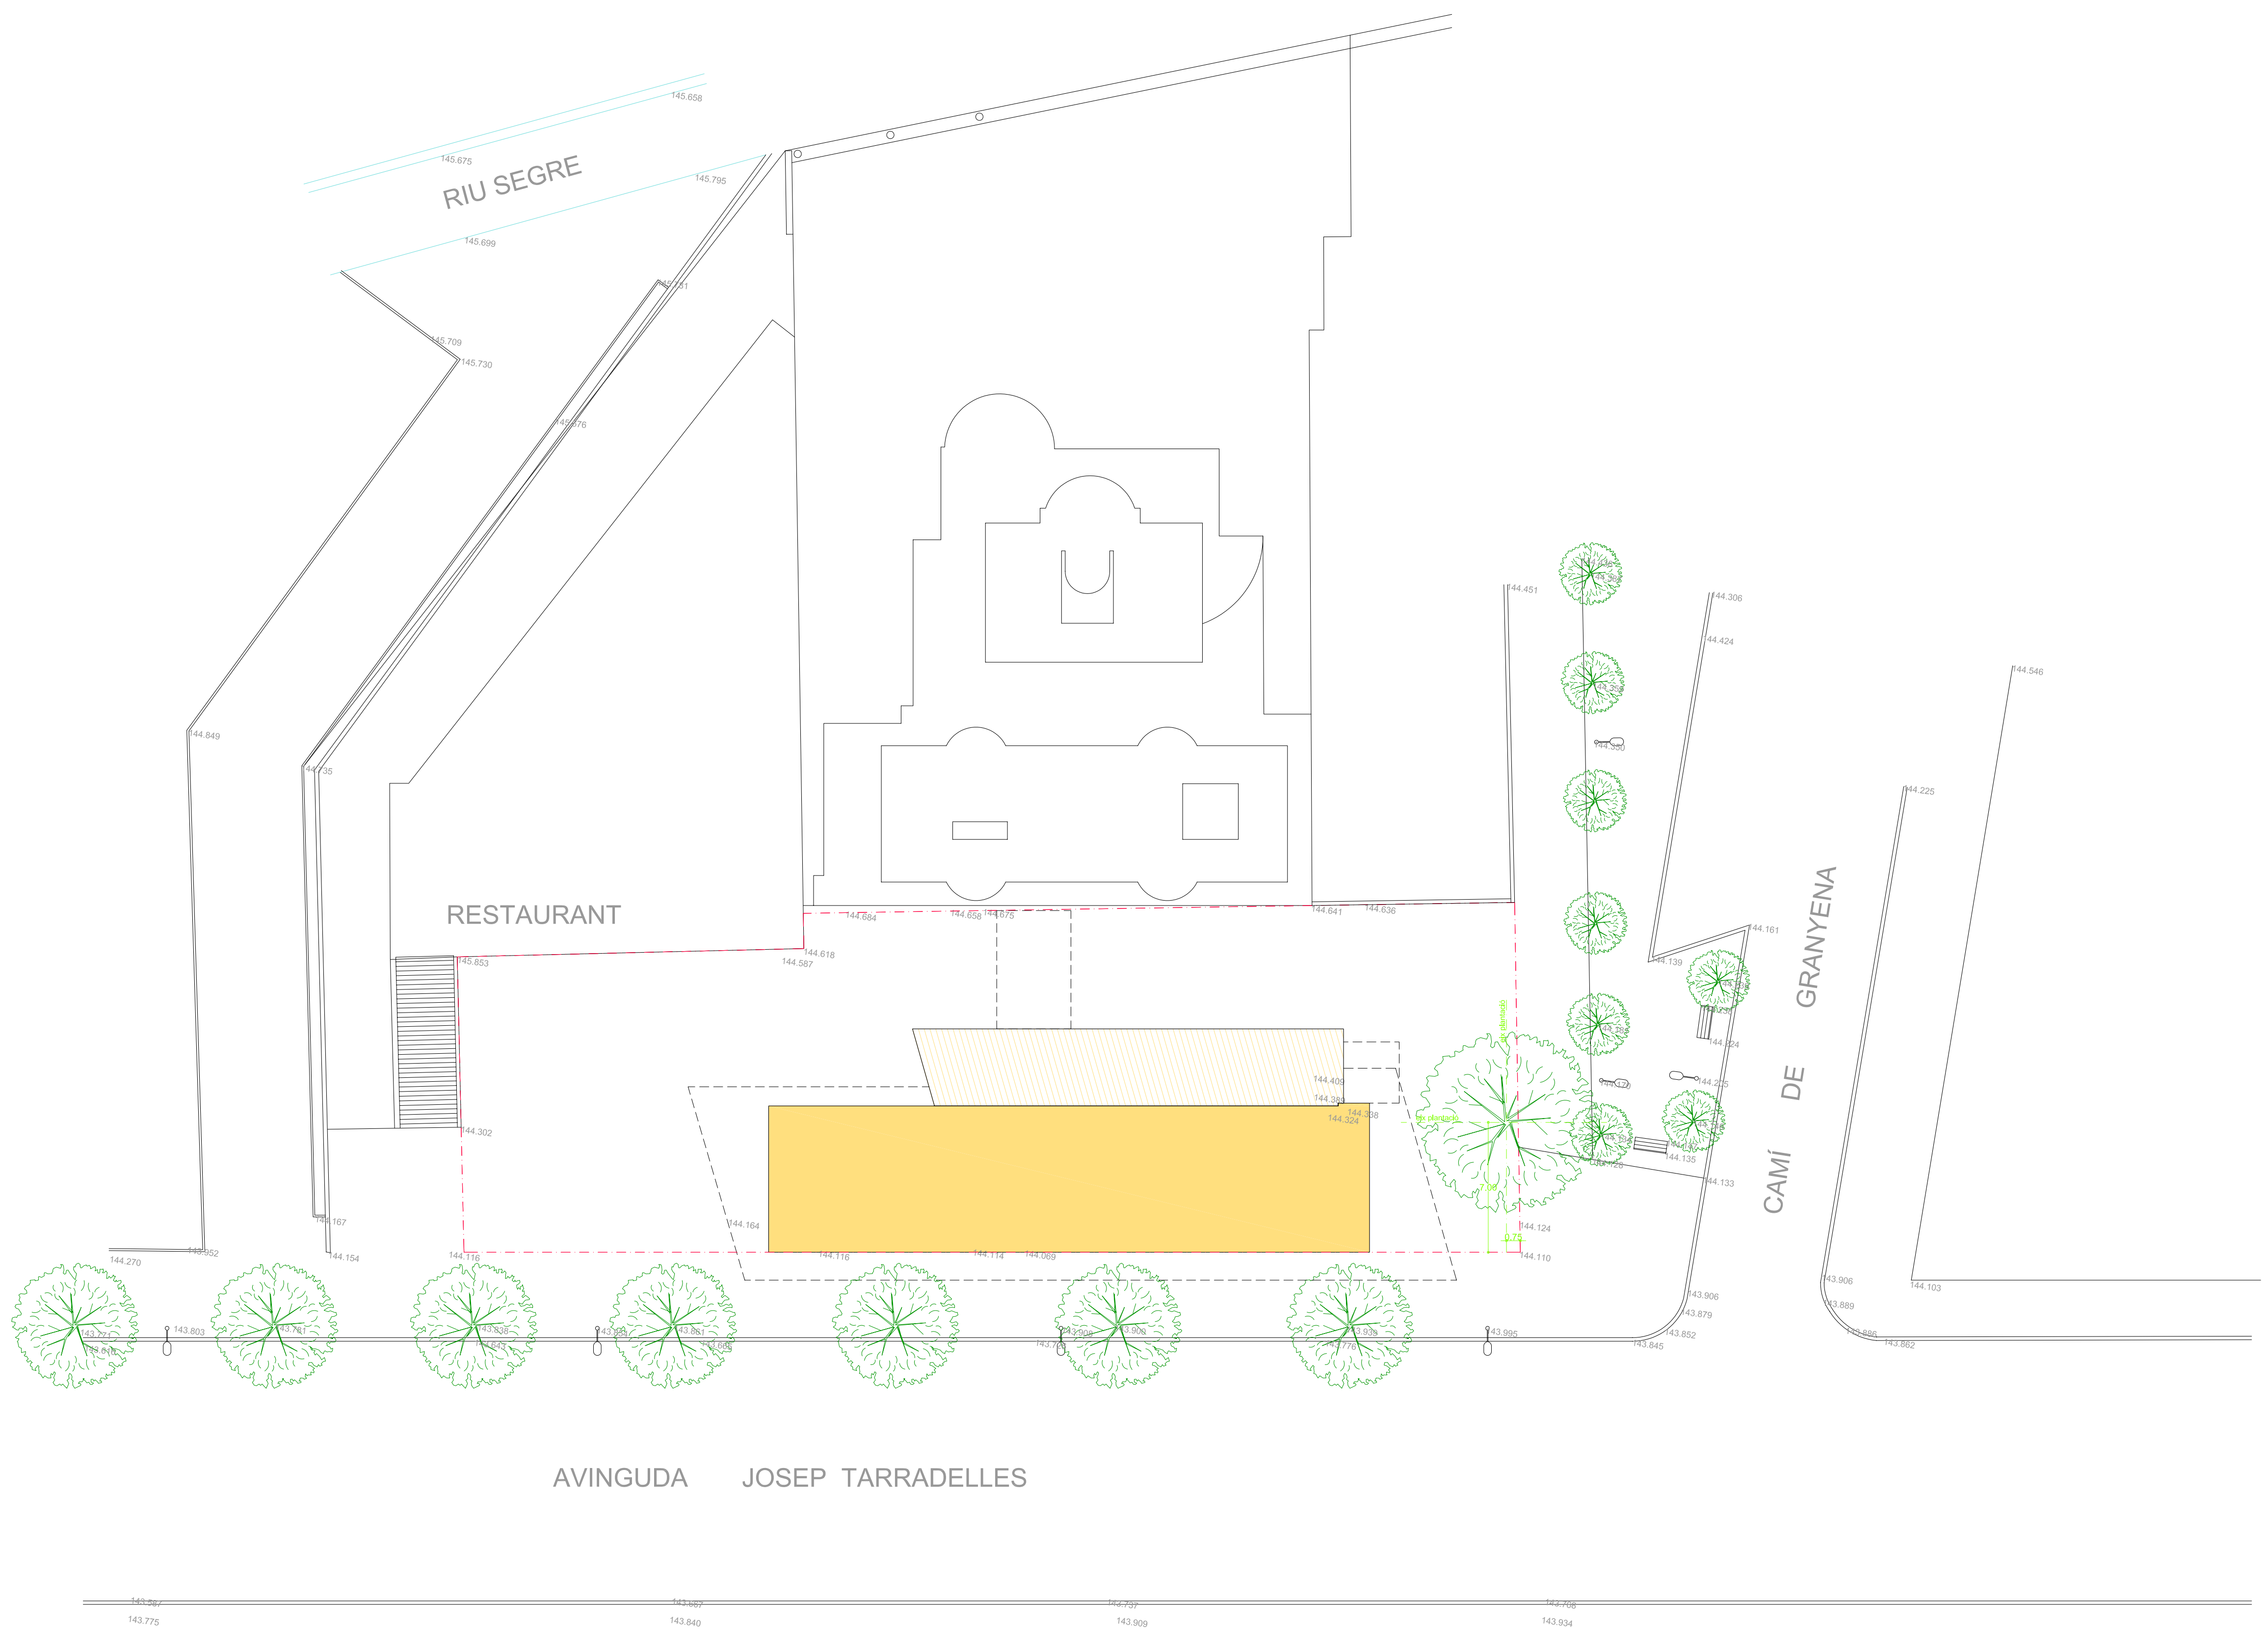

EDIFICABILITAT PLANTA BAIXA		
	EDIFICABILITAT LOCALS	255.90m2
	EDIFICABILITAT NUCLIS	79.90m2
	EDIFICABILITAT TOTAL PLANTA BAIXA	335.80m2

*ELS NUCLIS SOLAMENT ES CONSTRUIRAN EN EL 85%,
LA SILUETA ÉS LA SEVA ENVOLVENT MÀXIMA

MODIFICACIÓ DEL PLA MILLORA URBANA DE L'ILLA SITUADA A L'AVINGUDA JOSEP TARRADELLAS, 45-47 . LLEIDA					
ESCALA: 1/200		 EMPLEÇAMENT: AVDA. TARRADELLAS 45-47. CAP PONT. LLEIDA PROMOTOR: EDIFICACIONS MERLI SA-JOAN DUART BARBER-PILAR PALLAS SATUE			
TITOL DEL PLÀNOL:		PLÀNOL PROPOSTA PLANTA BAIXA			
NUM PLÀNOL:		REVISAT: PERE ROBERT SAMPIETRO		DIBUIXAT: NÚRIA LLEONART-ISABEL CARBONERAS	
03/10		ROBERT & MEZQUIDA ASSOCIATES S.L.P.			
NÚM EXPEDIENT: 05/09		PERE ROBERT SAMPIETRO-ARQUITECTE- JOSEP M. MEZQUIDA CASASES-ARQUITECTE- Rambla Ferran 21,3r-25007 Lleida Tl/Fax 973 23 94 22-973 22 53 47. email pere.robert@coac.cat			
DATA PROJECTE: JUNY 09		DATA APROVACIÓ INICIAL		DATA APROVACIÓ PROVISIONAL	
				DATA APROVACIÓ DEFINITIVA	