


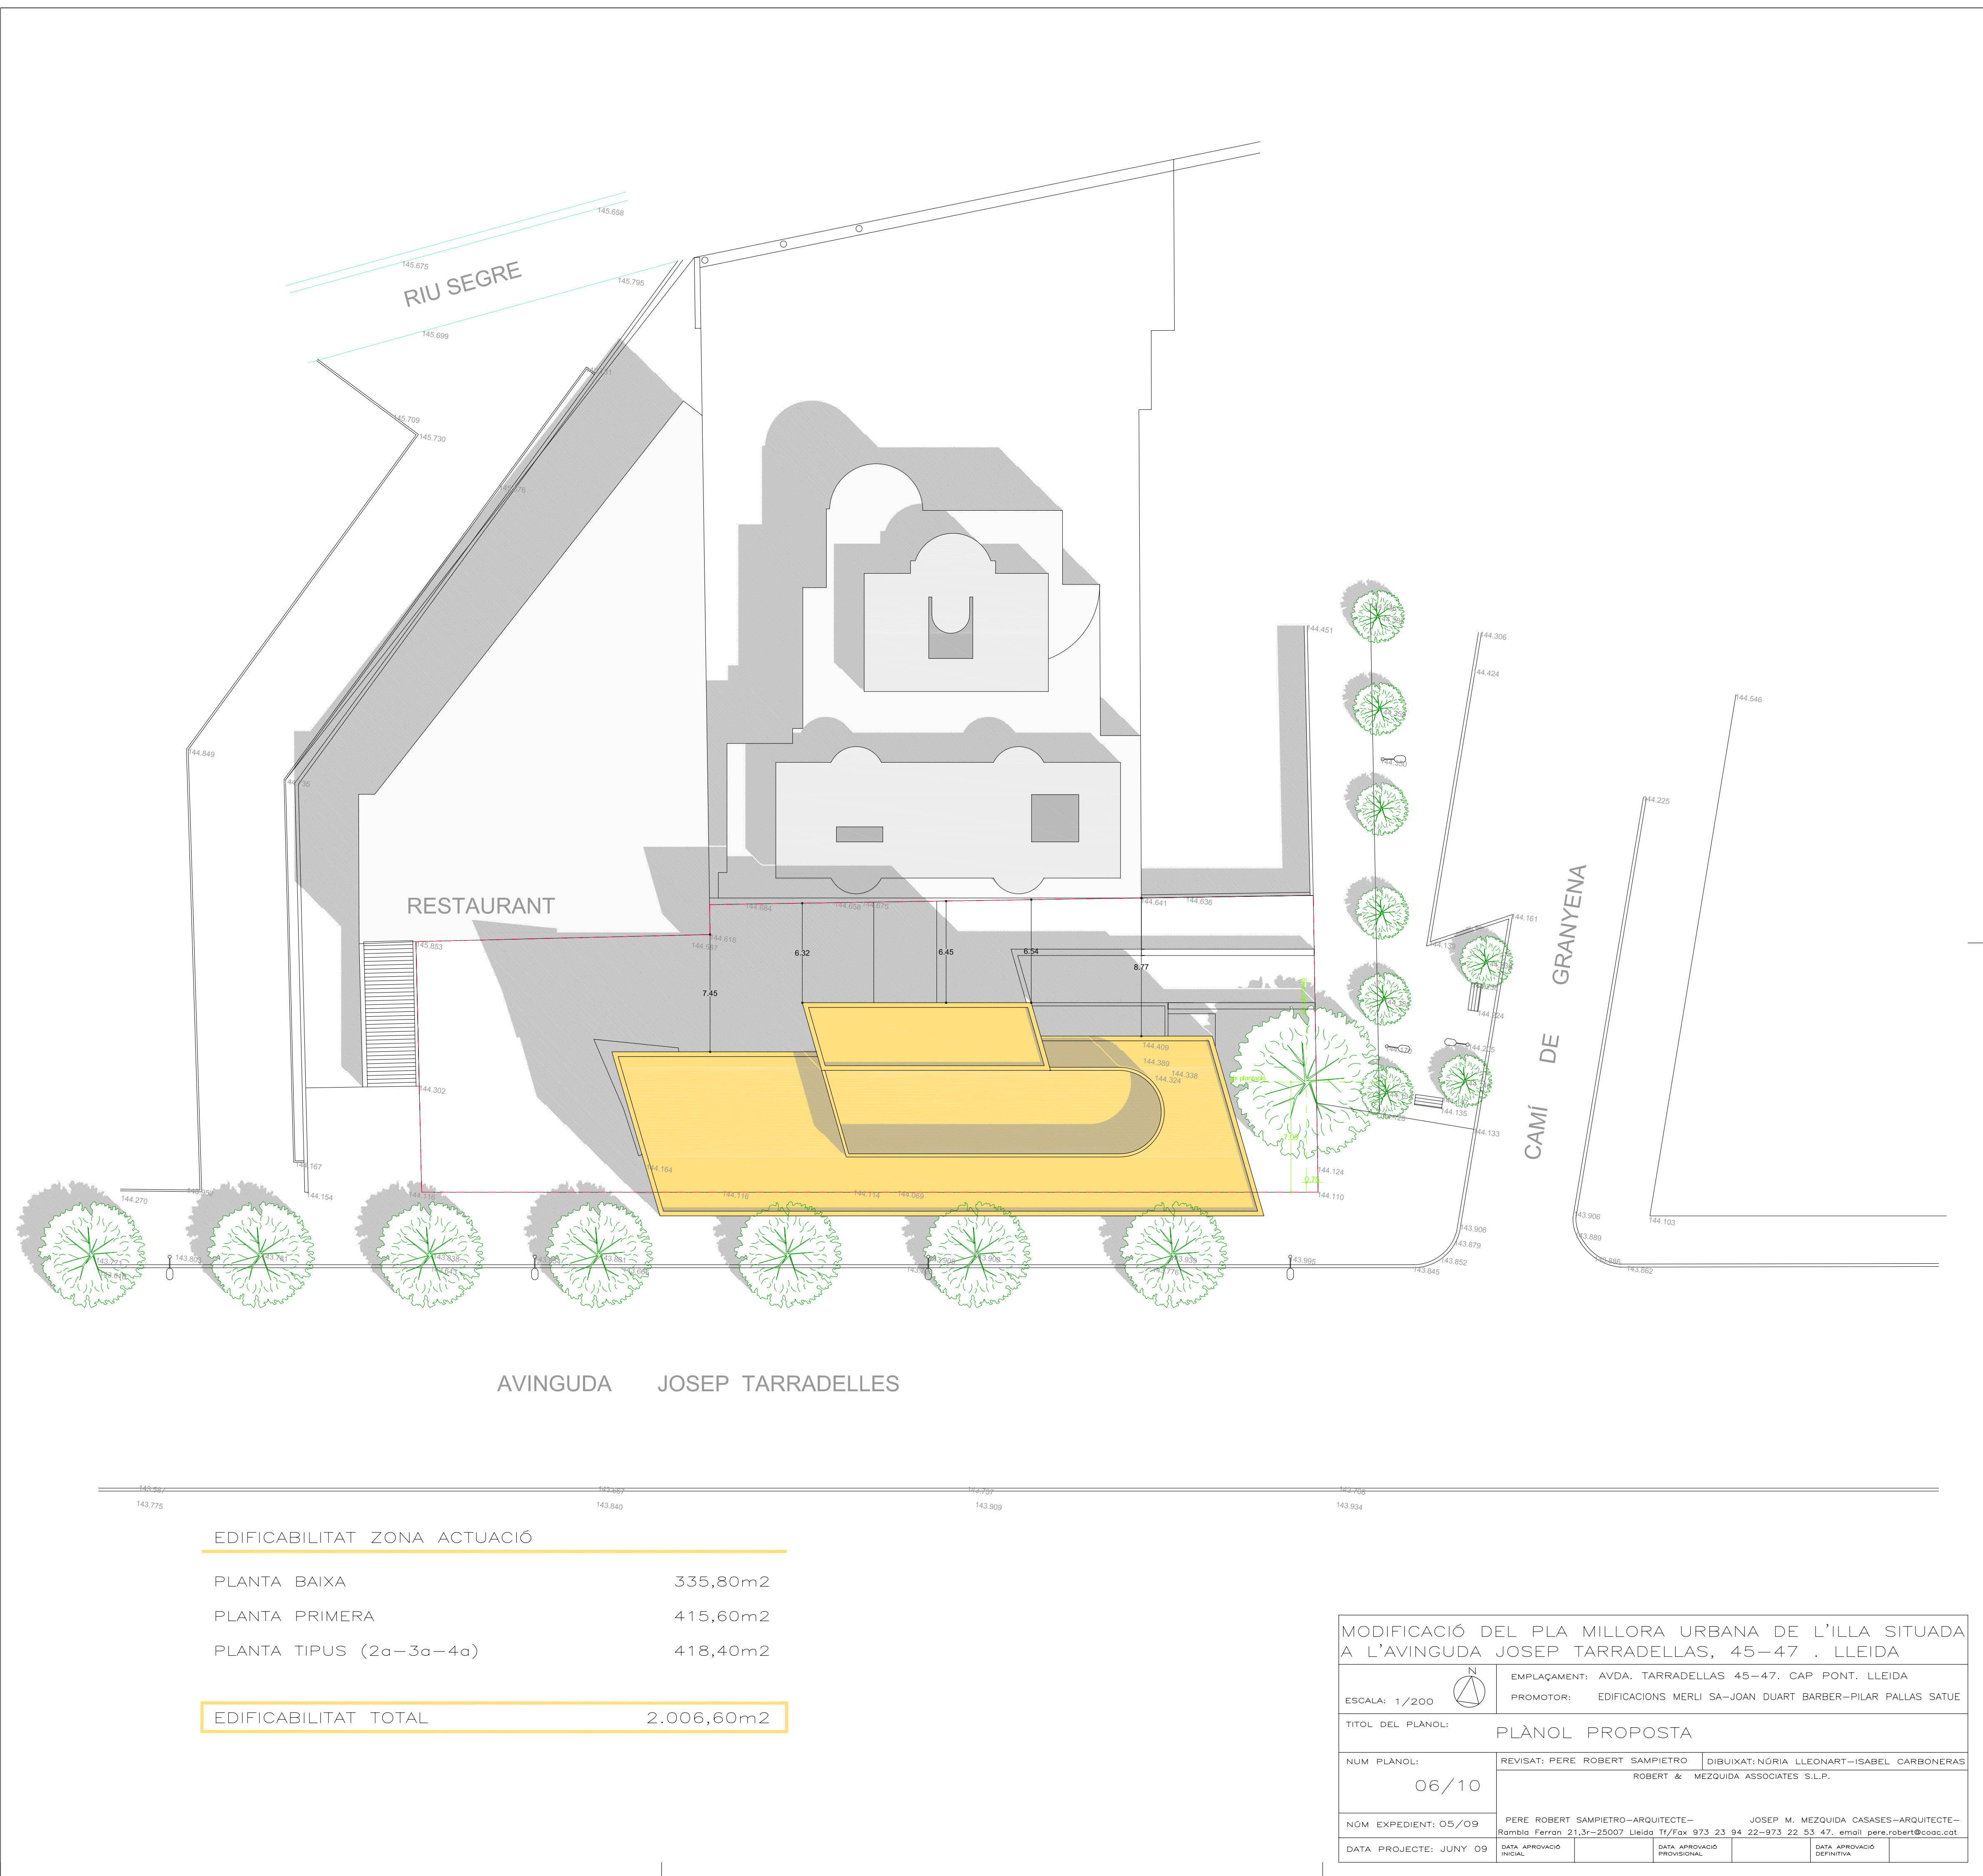

EDIFICABILITAT ZONA ACTUACIÓ

PLANTA BAIXA	335,80m2
PLANTA PRIMERA	415,60m2
PLANTA TIPUS (2a-3a-4a)	418,40m2

EDIFICABILITAT TOTAL 2.006,60m2

MODIFICACIÓ DEL PLA MILLORA URBANA DE L'ILLA SITUADA A L'AVINGUDA JOSEP TARRADELLAS, 45-47 . LLEIDA

ESCALA: 1/200

EMPLAÇAMENT: AVDA. TARRADELLAS 45-47. CAP. PONT. LLEIDA

PROMOTOR: EDIFICACIONS MERLI SA-JOAN DUART BARBER-PILAR PALLAS SATUE

TITOL DEL PLÀNOL: PLÀNOL PROPOSTA

NUM. PLÀNOL: 06/10

REVISAT: PERE ROBERT SAMPIETRO

DIBUIXAT: NÚRIA LLEONART-ISABEL CARBONERAS

NÚM. EXPEDIENT: 05/09

PERE ROBERT SAMPIETRO-ARQUITECTE- Rambla Ferran 21,3r-25007 Lleida Tl/Fax 973 23 94 22-973 22 53 47. email pere.robert@coac.cat

JOSEP M. MEZQUIDA CASASES-ARQUITECTE-

DATA PROJECTE: JUNY 09

DATA APROVACIÓ INICIAL

DATA APROVACIÓ PROVISIONAL

DATA APROVACIÓ DEFINITIVA