


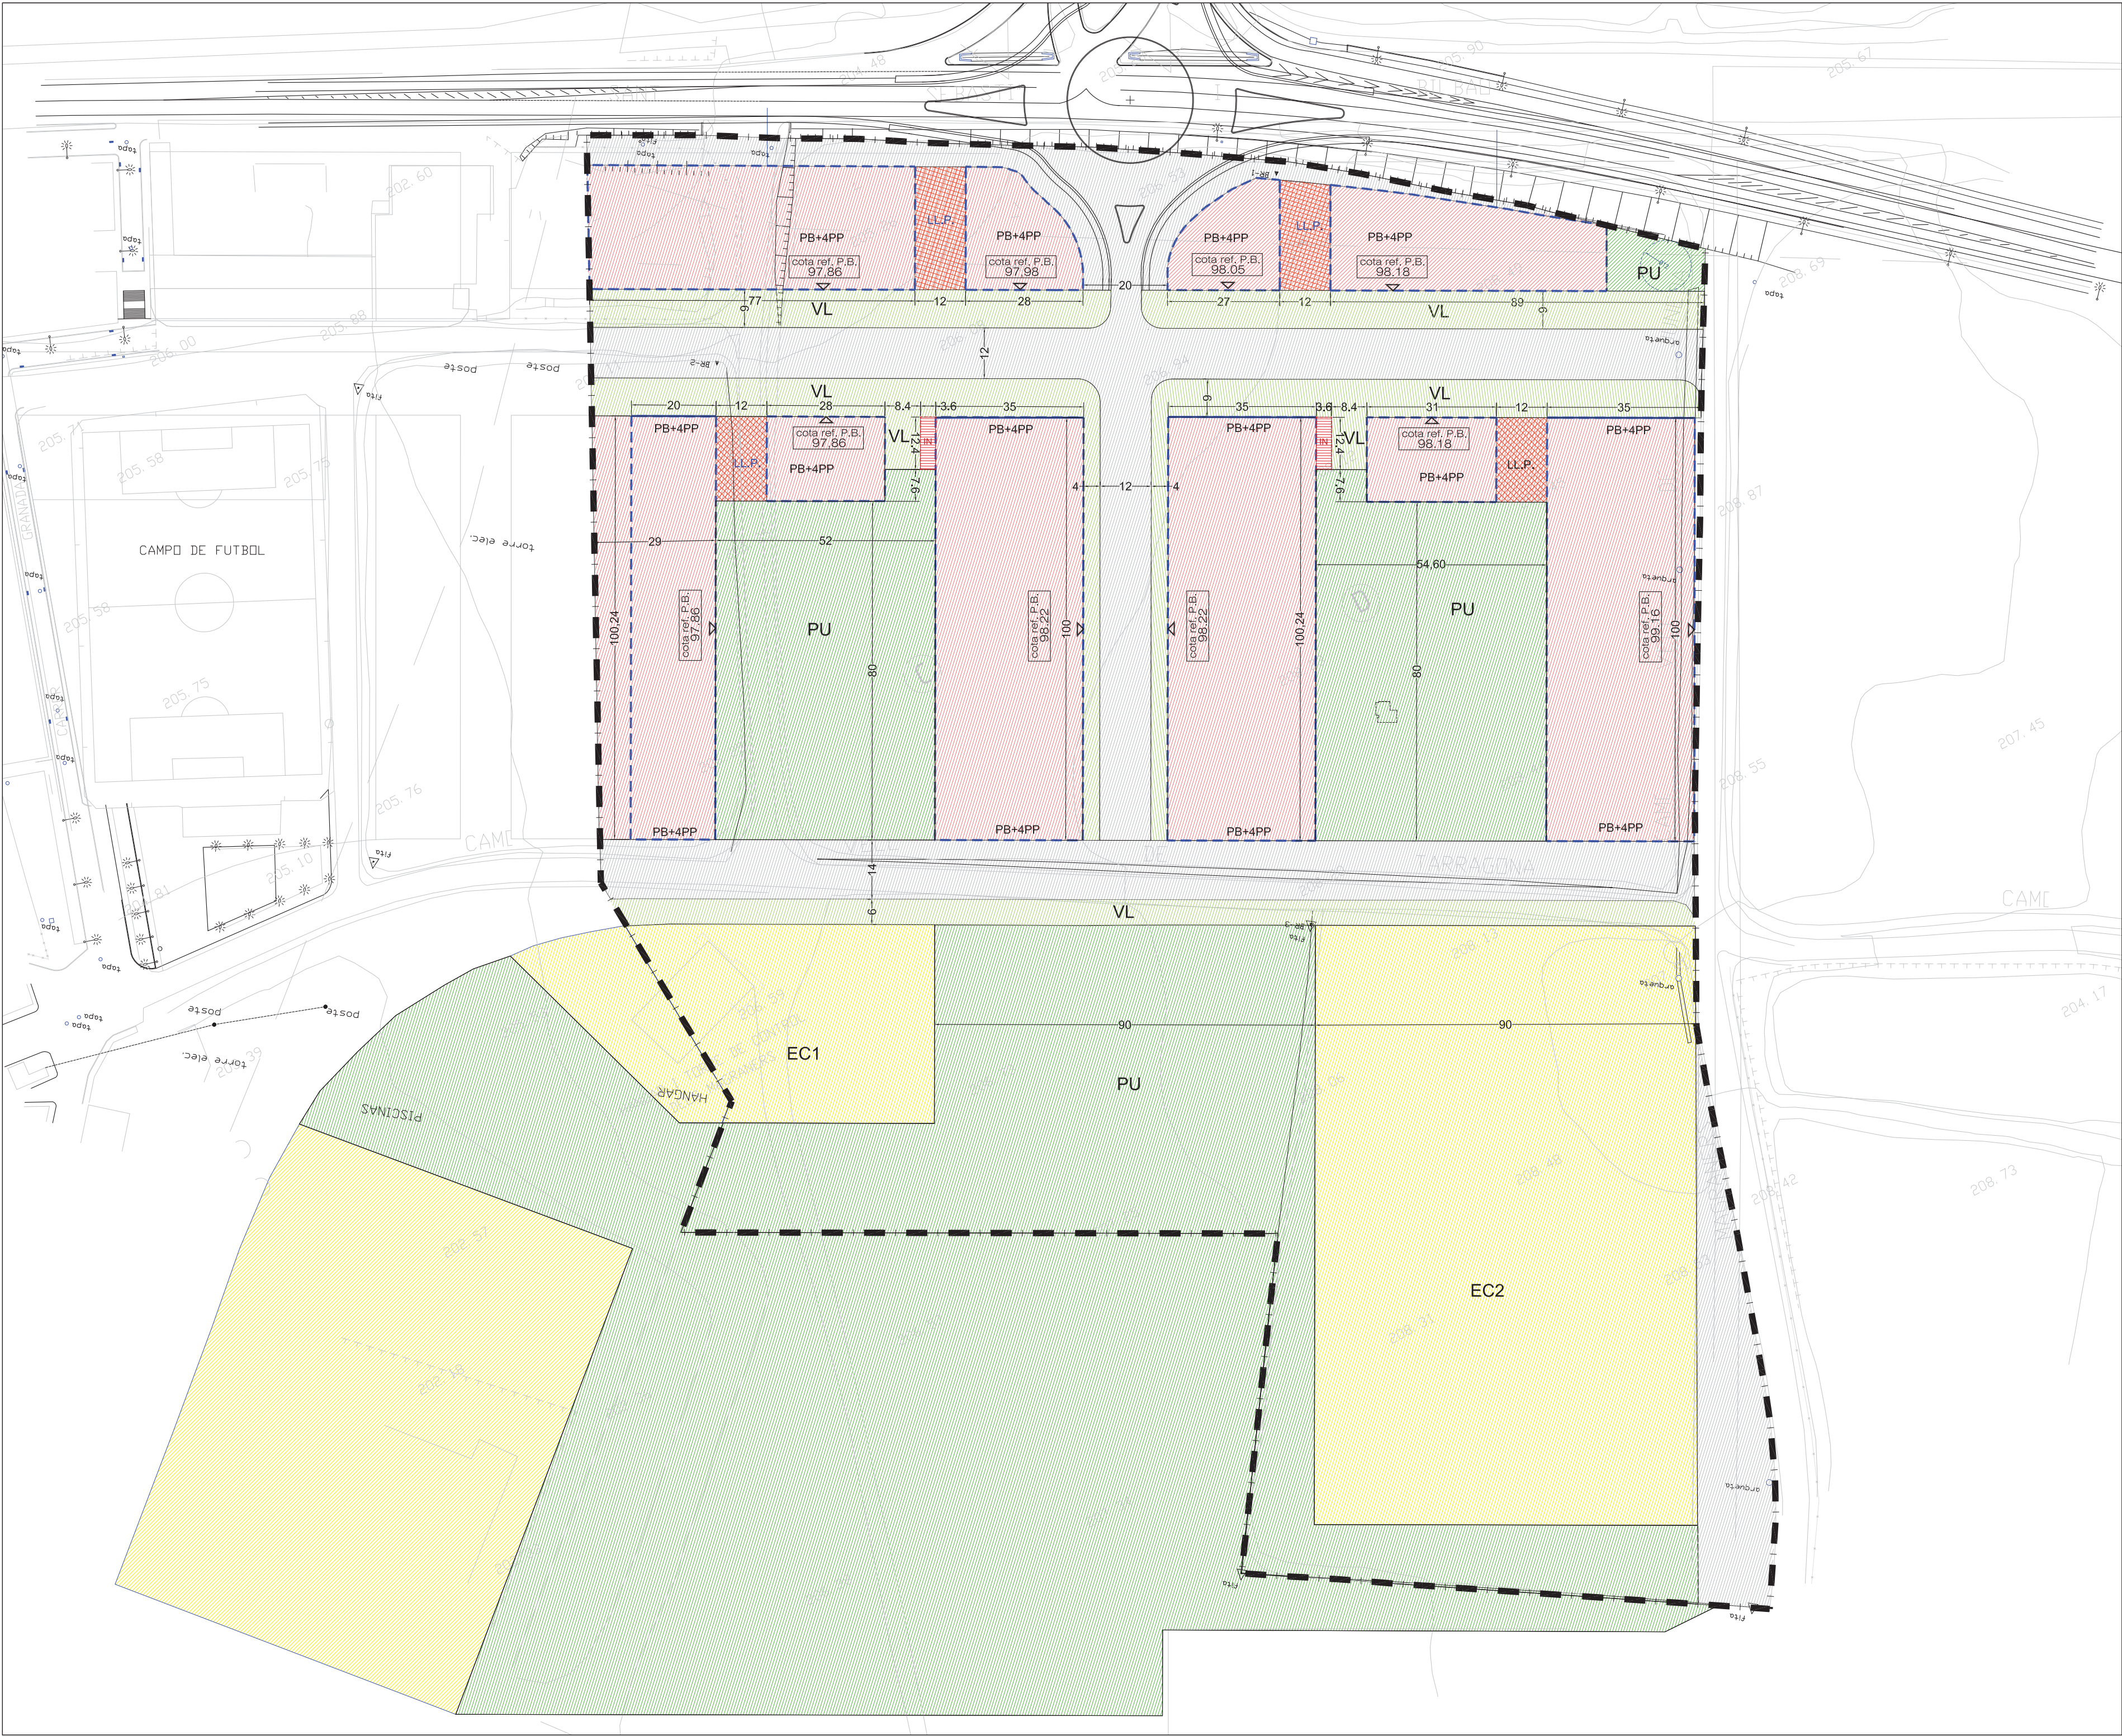

SECTOR SUR12

- ■ Límit de l'àmbit
- - - Perímetre regulador (Configuració flexible)
- Alineació obligatoria (Configuració unívoca)
- ▨ Lliure privat

COTA REFERÈNCIA DE PB: 000,00 m COTA PLANTA BAIXA

▨ Àrea ubicació E.T.

EXP.: 1127
PROMOTOR:

PROMOU OPEN SEGRE, S.L.
PROJECTE:
MODIFICACIÓ PUNTUAL 2 DEL TEXT REFÓS DEL PLA PARCIAL URBANÍSTIC SECTOR SUR12-MAGRANERS DEL PLA GENERAL DE LLEIDA.

EMPLAÇAMENT: LLEIDA

TÍTOL PLANOL: PROPOSTA ORDENACIÓ

ESCALA: 1/1000
DATA: SETEMBRE 2011
NOM PLANOL:

04

arqcoas
ARQUITECTURA I URBANISME

ARQUITECTES:
Albert Simó Bayona
Eugènia Rodríguez Segarra
Oriol Monfort Casas (Arquitecte col.laborador)