


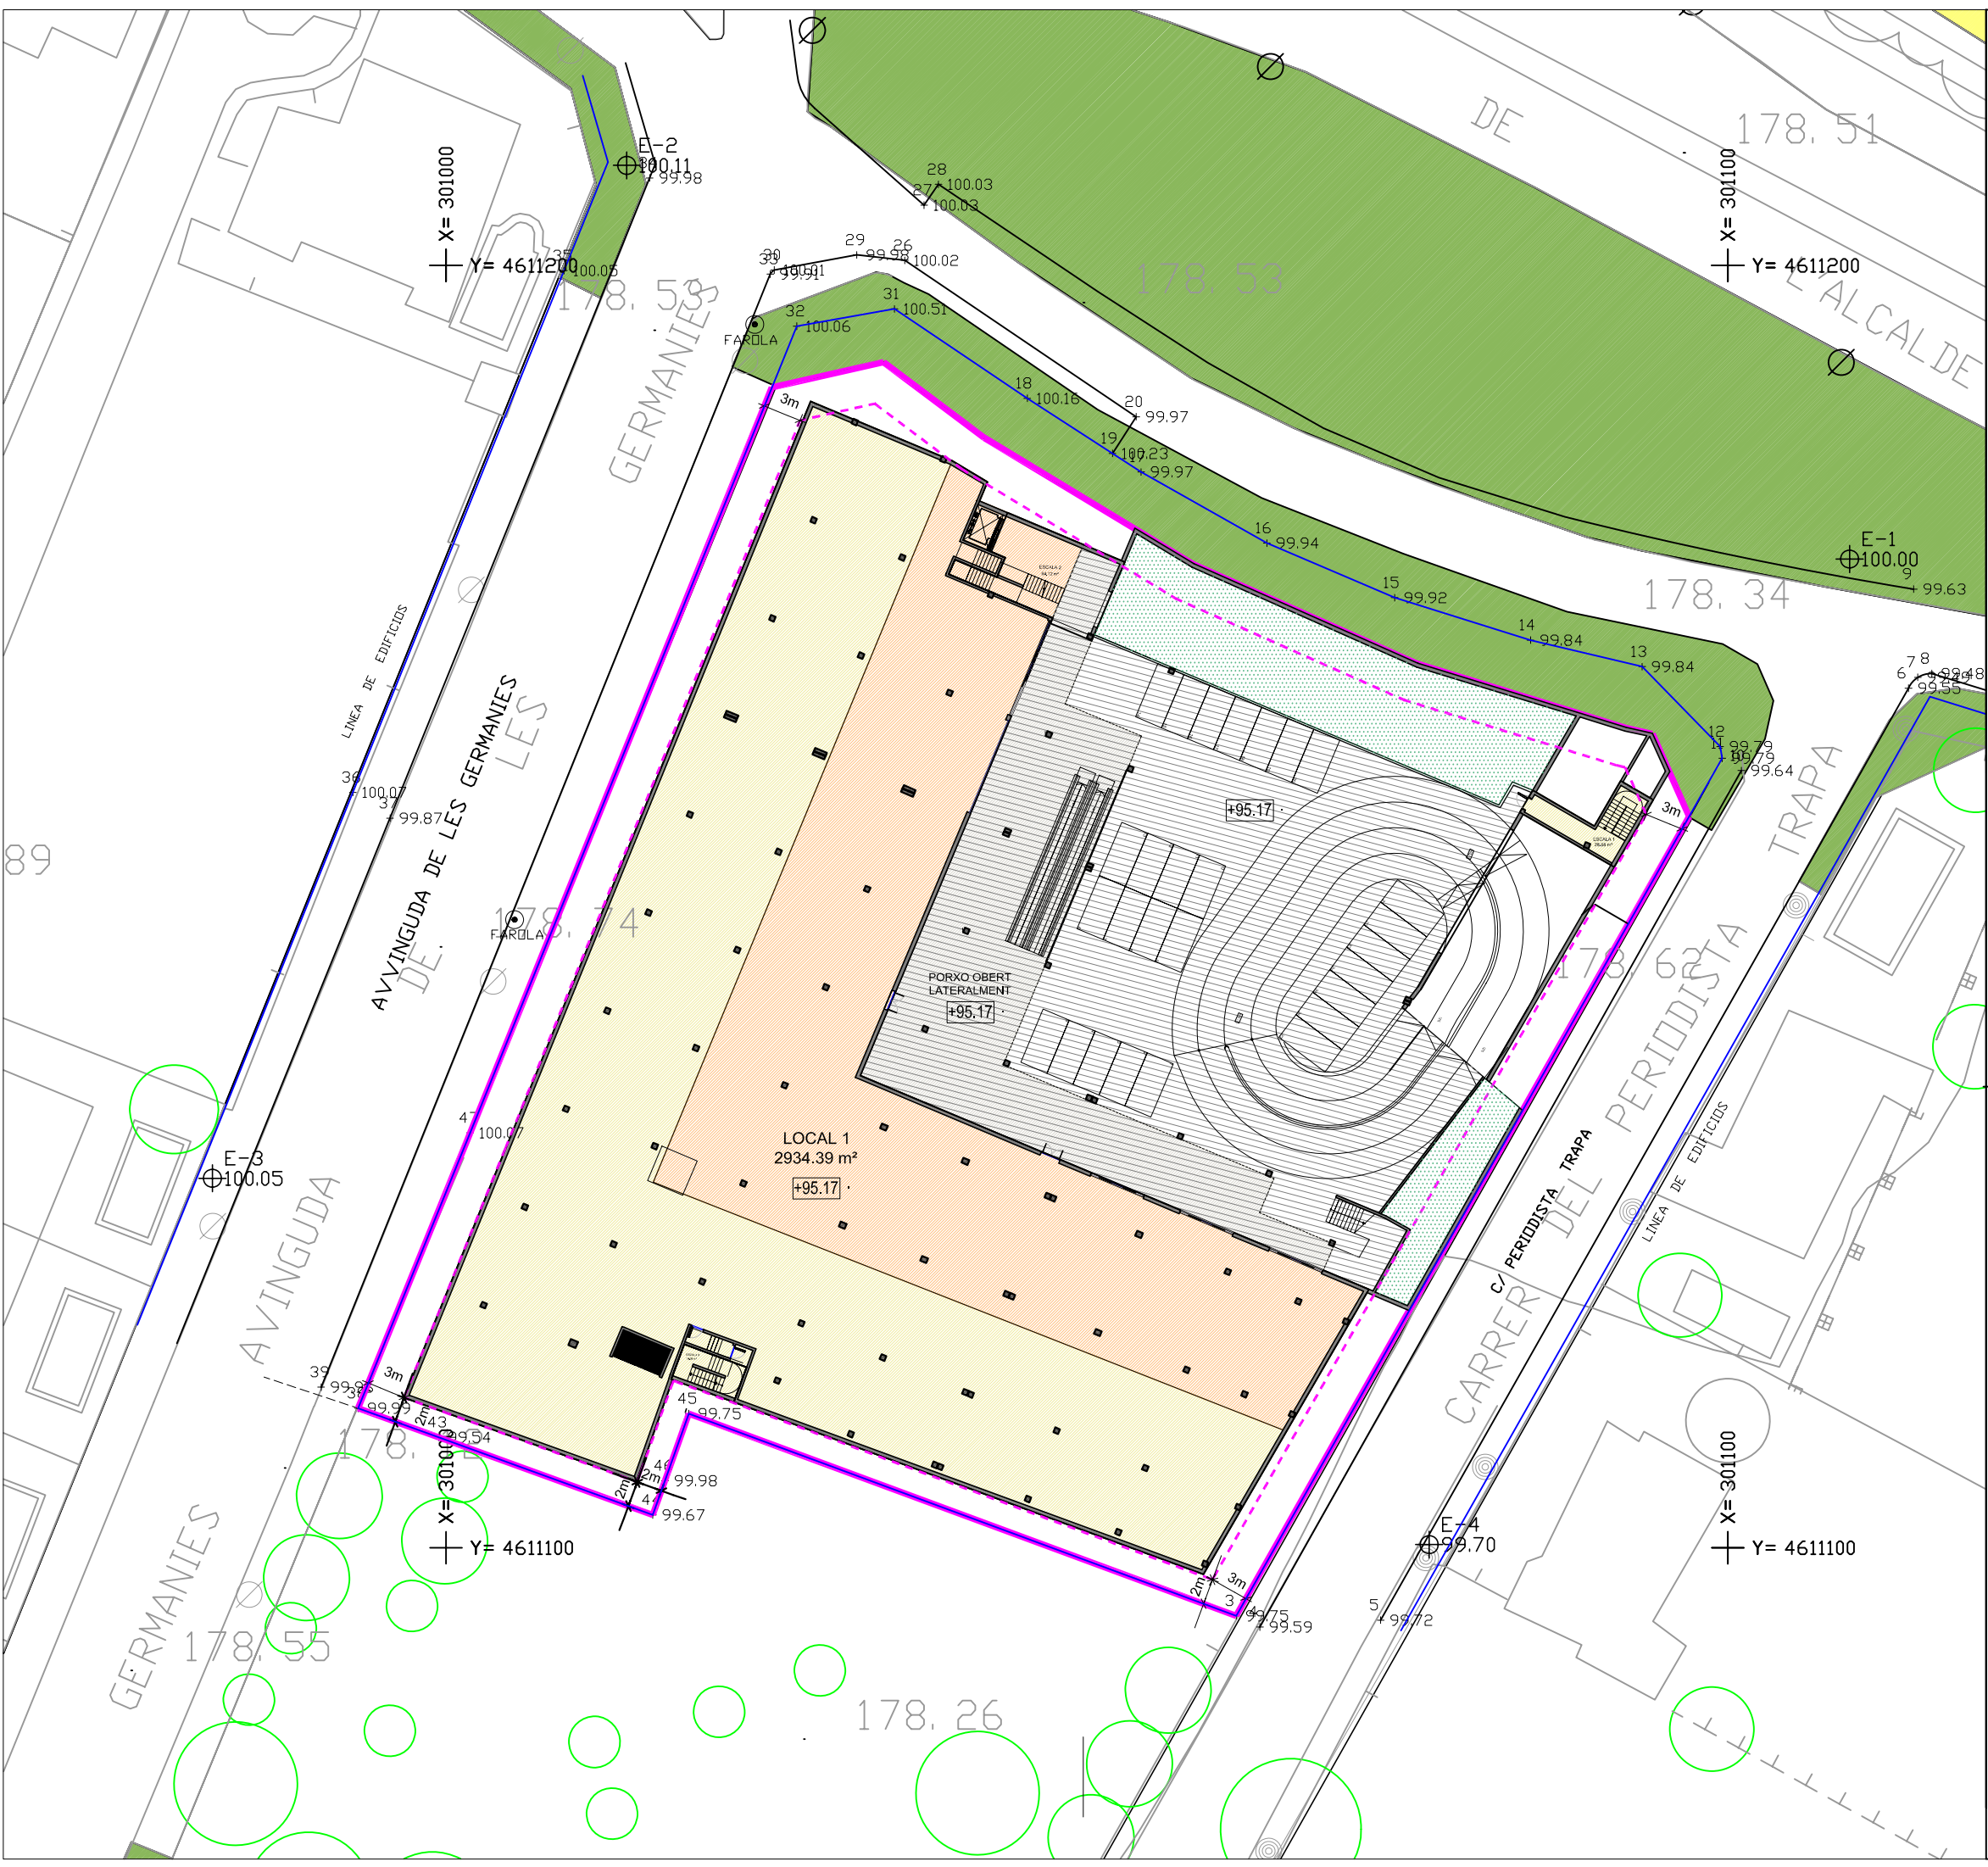

- ÀMBIT SUSCEPTIBLE D'EDIFICACIÓ PRIVADA. PARCEL·LA 5B
- DISTANCIES MÍNIMES A LIMIT DE PARCEL·LA SEGONS PGM
- TALÚS AJARDINAT. PENDENT 1:3 (ALÇÀRIA:BASE)
- PAVIMENT ESPAI LLIURE SOTA RASANT DE CARRER
- PORXO OBERT LATERALMENT
- PLANTA SOTERRANI. SOSTRE: 1.742,79 m²
- PLANTA BAIXA. SOSTRE: 1.255,40 m²

PLA DE MILLORA URBANA  
DE VOLUMETRIA I FAÇANES  
EN L'ÀMBIT DEL "NOU FORN"

LLEIDA

LLEIDA - JULIOL 2011



PLÀNOL **8**  
ESCALA 1/500

ORDENACIÓ PLANTA  
SOTARASANT -1

CLAUDINA ESQUERDA I BAIGET  
C/ Lluís Companys nº2, 4ºD  
Telèfon : 973.266382 / 669202603 e-mail : claudina@coac.net

ARQUITECTA  
25003 Lleida