


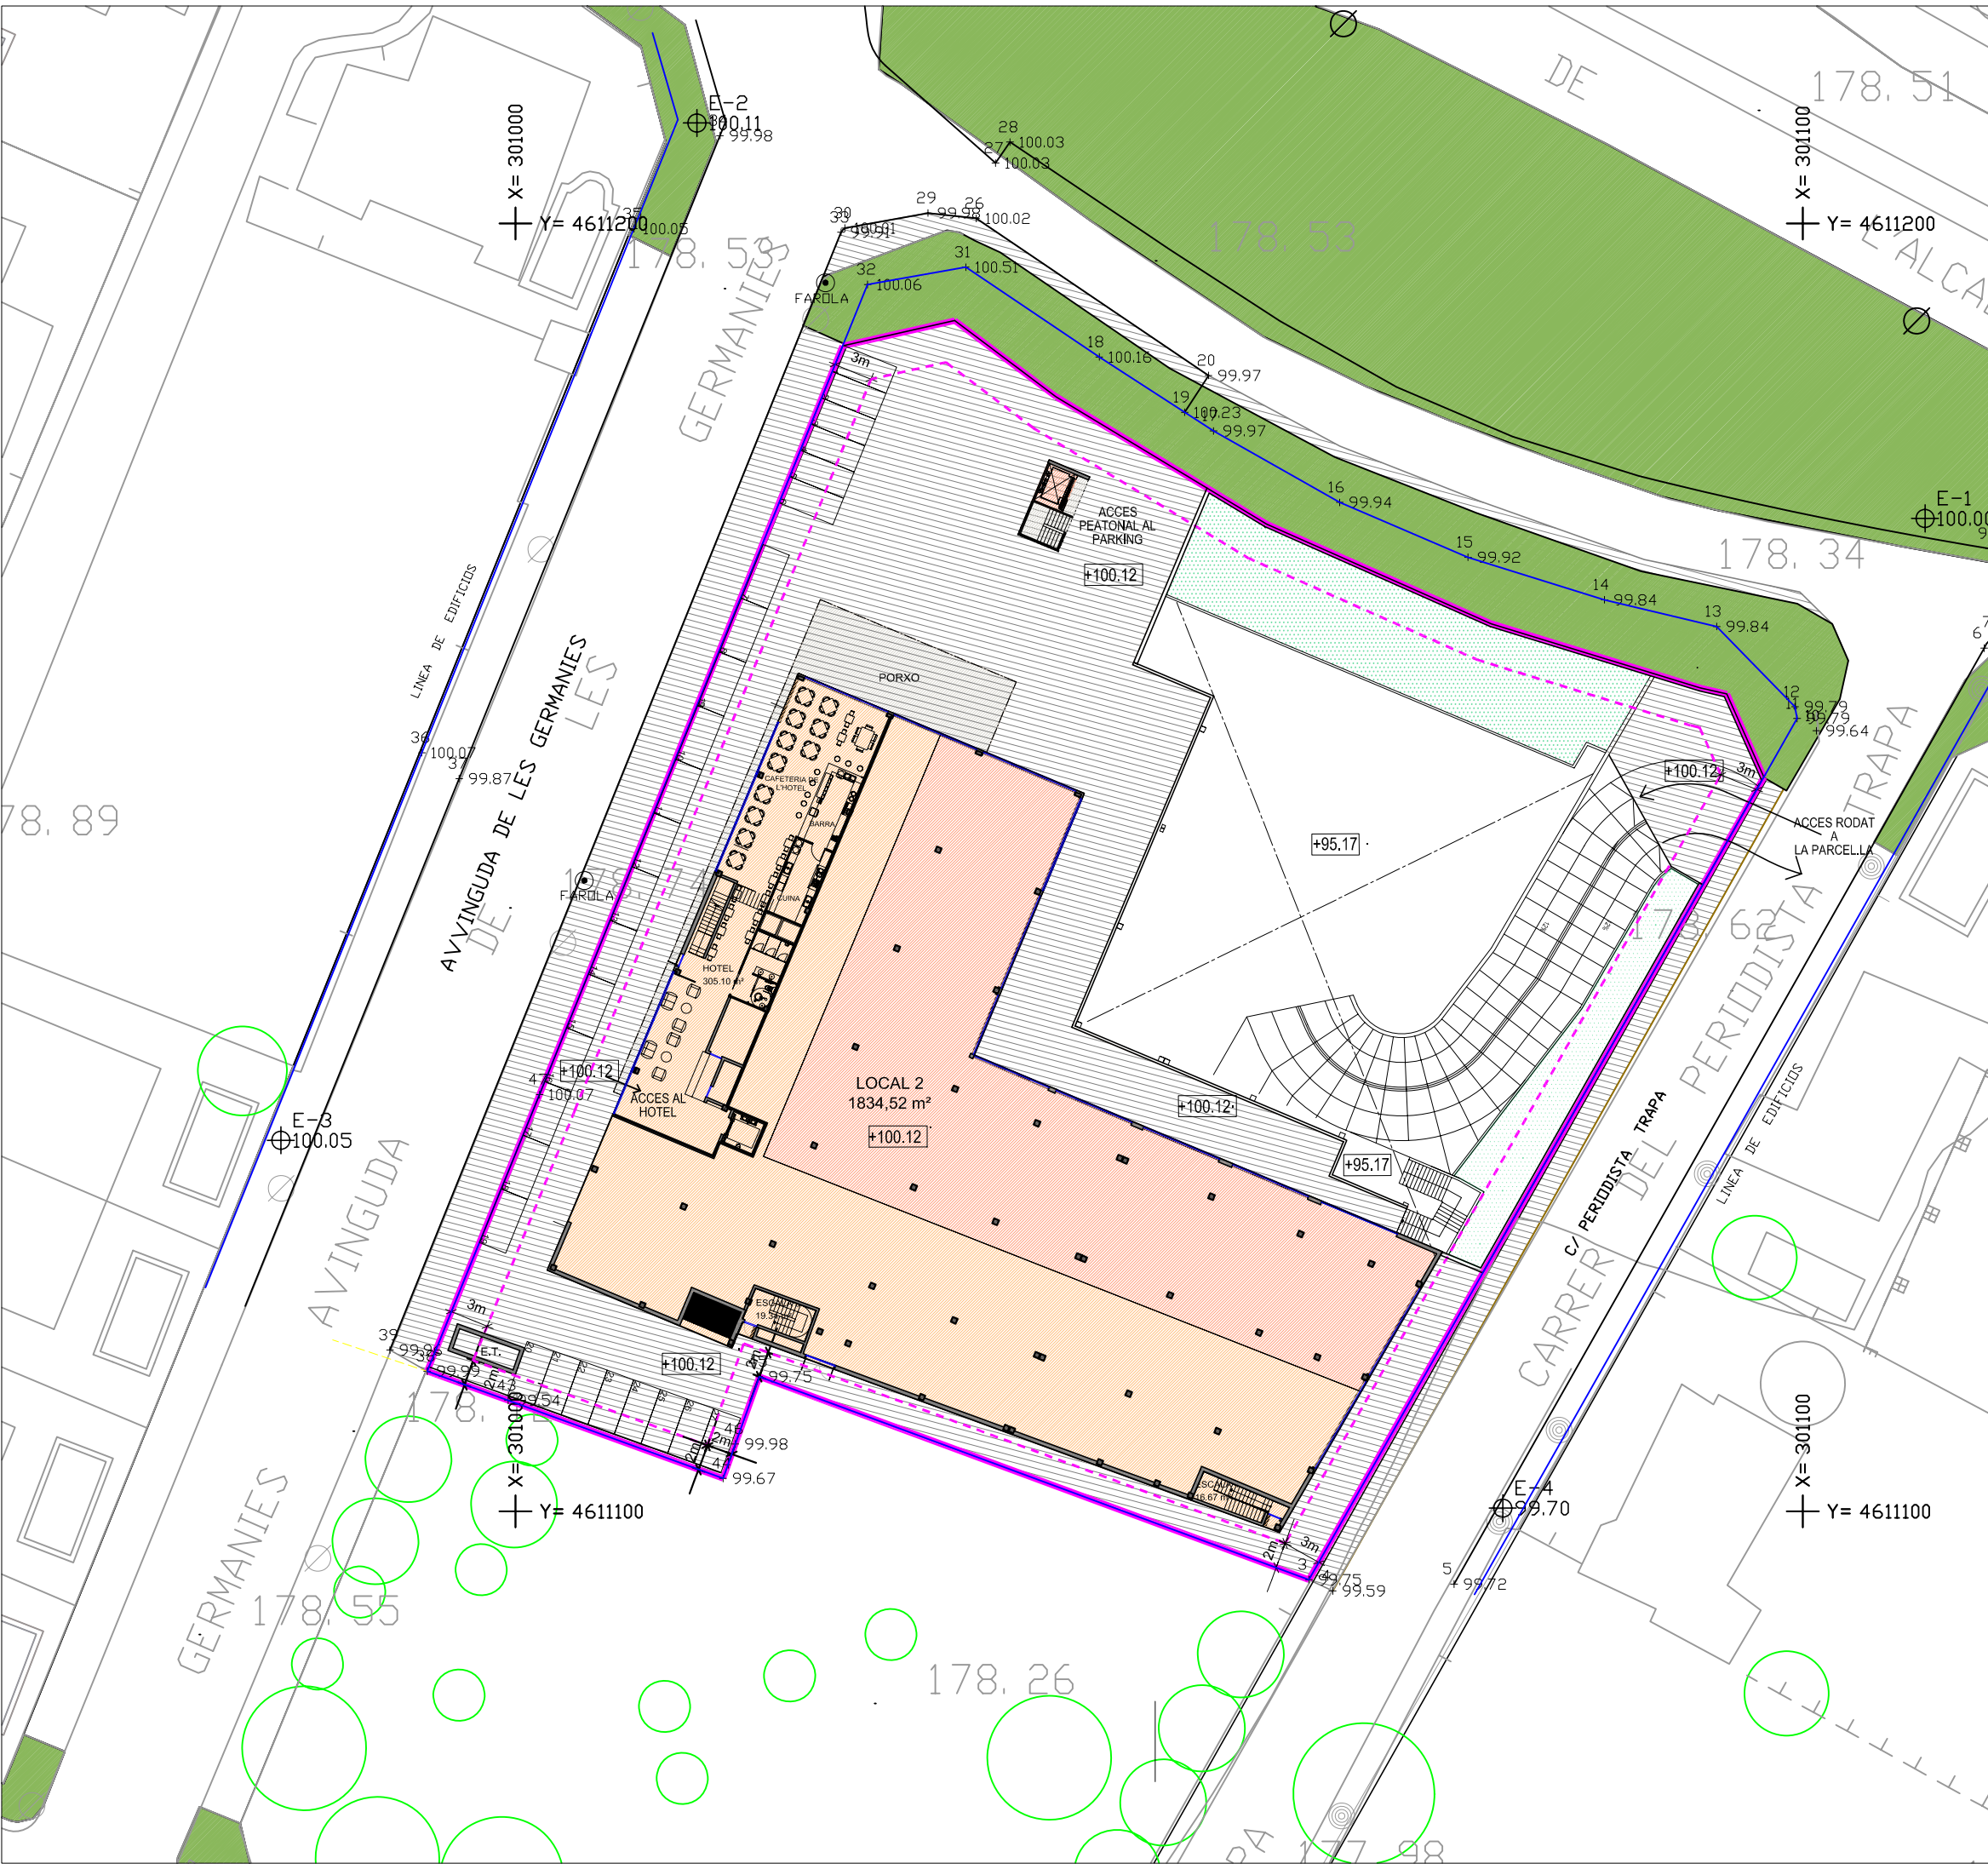

- ÀMBIT SUSCEPTIBLE D'EDIFICACIÓ PRIVADA. PARCEL·LA 5B
- DISTANCIES MÍNIMES A LIMIT DE PARCEL·LA SEGONS PGM
- TALÚS AJARDINAT. PENDENT 1:3 (ALÇÀRIA:BASE)
- PAVIMENT VORERA PÚBLICA I DE L'ESPAI LLIURE A RASANT DE CARRER
- PORXO (VOLUM EN VOLADIU DE LA PLANTA PIS)
- PLANTA BAIXA. SOSTRE: 1.249,90 m2
- PLANTA PIS. SOSTRE: 934,46 m2

PLA DE MILLORA URBANA DE VOLUMETRIA I FAÇANES EN L'ÀMBIT DEL "NOU FORN" LLEIDA

LLEIDA - JULIOL 2011

N

PLÀNOL 9

ESCALA 1/500

ORDENACIÓ PLANTA
A RASANT DE CARRER

CLAUDINA ESQUERDA I BAIGET
C/ Lluís Companys nº2, 4ºD
Telèfon : 973.266382 / 669202603 e-mail : claudina@coac.net

ARQUITECTA
25003 Lleida