


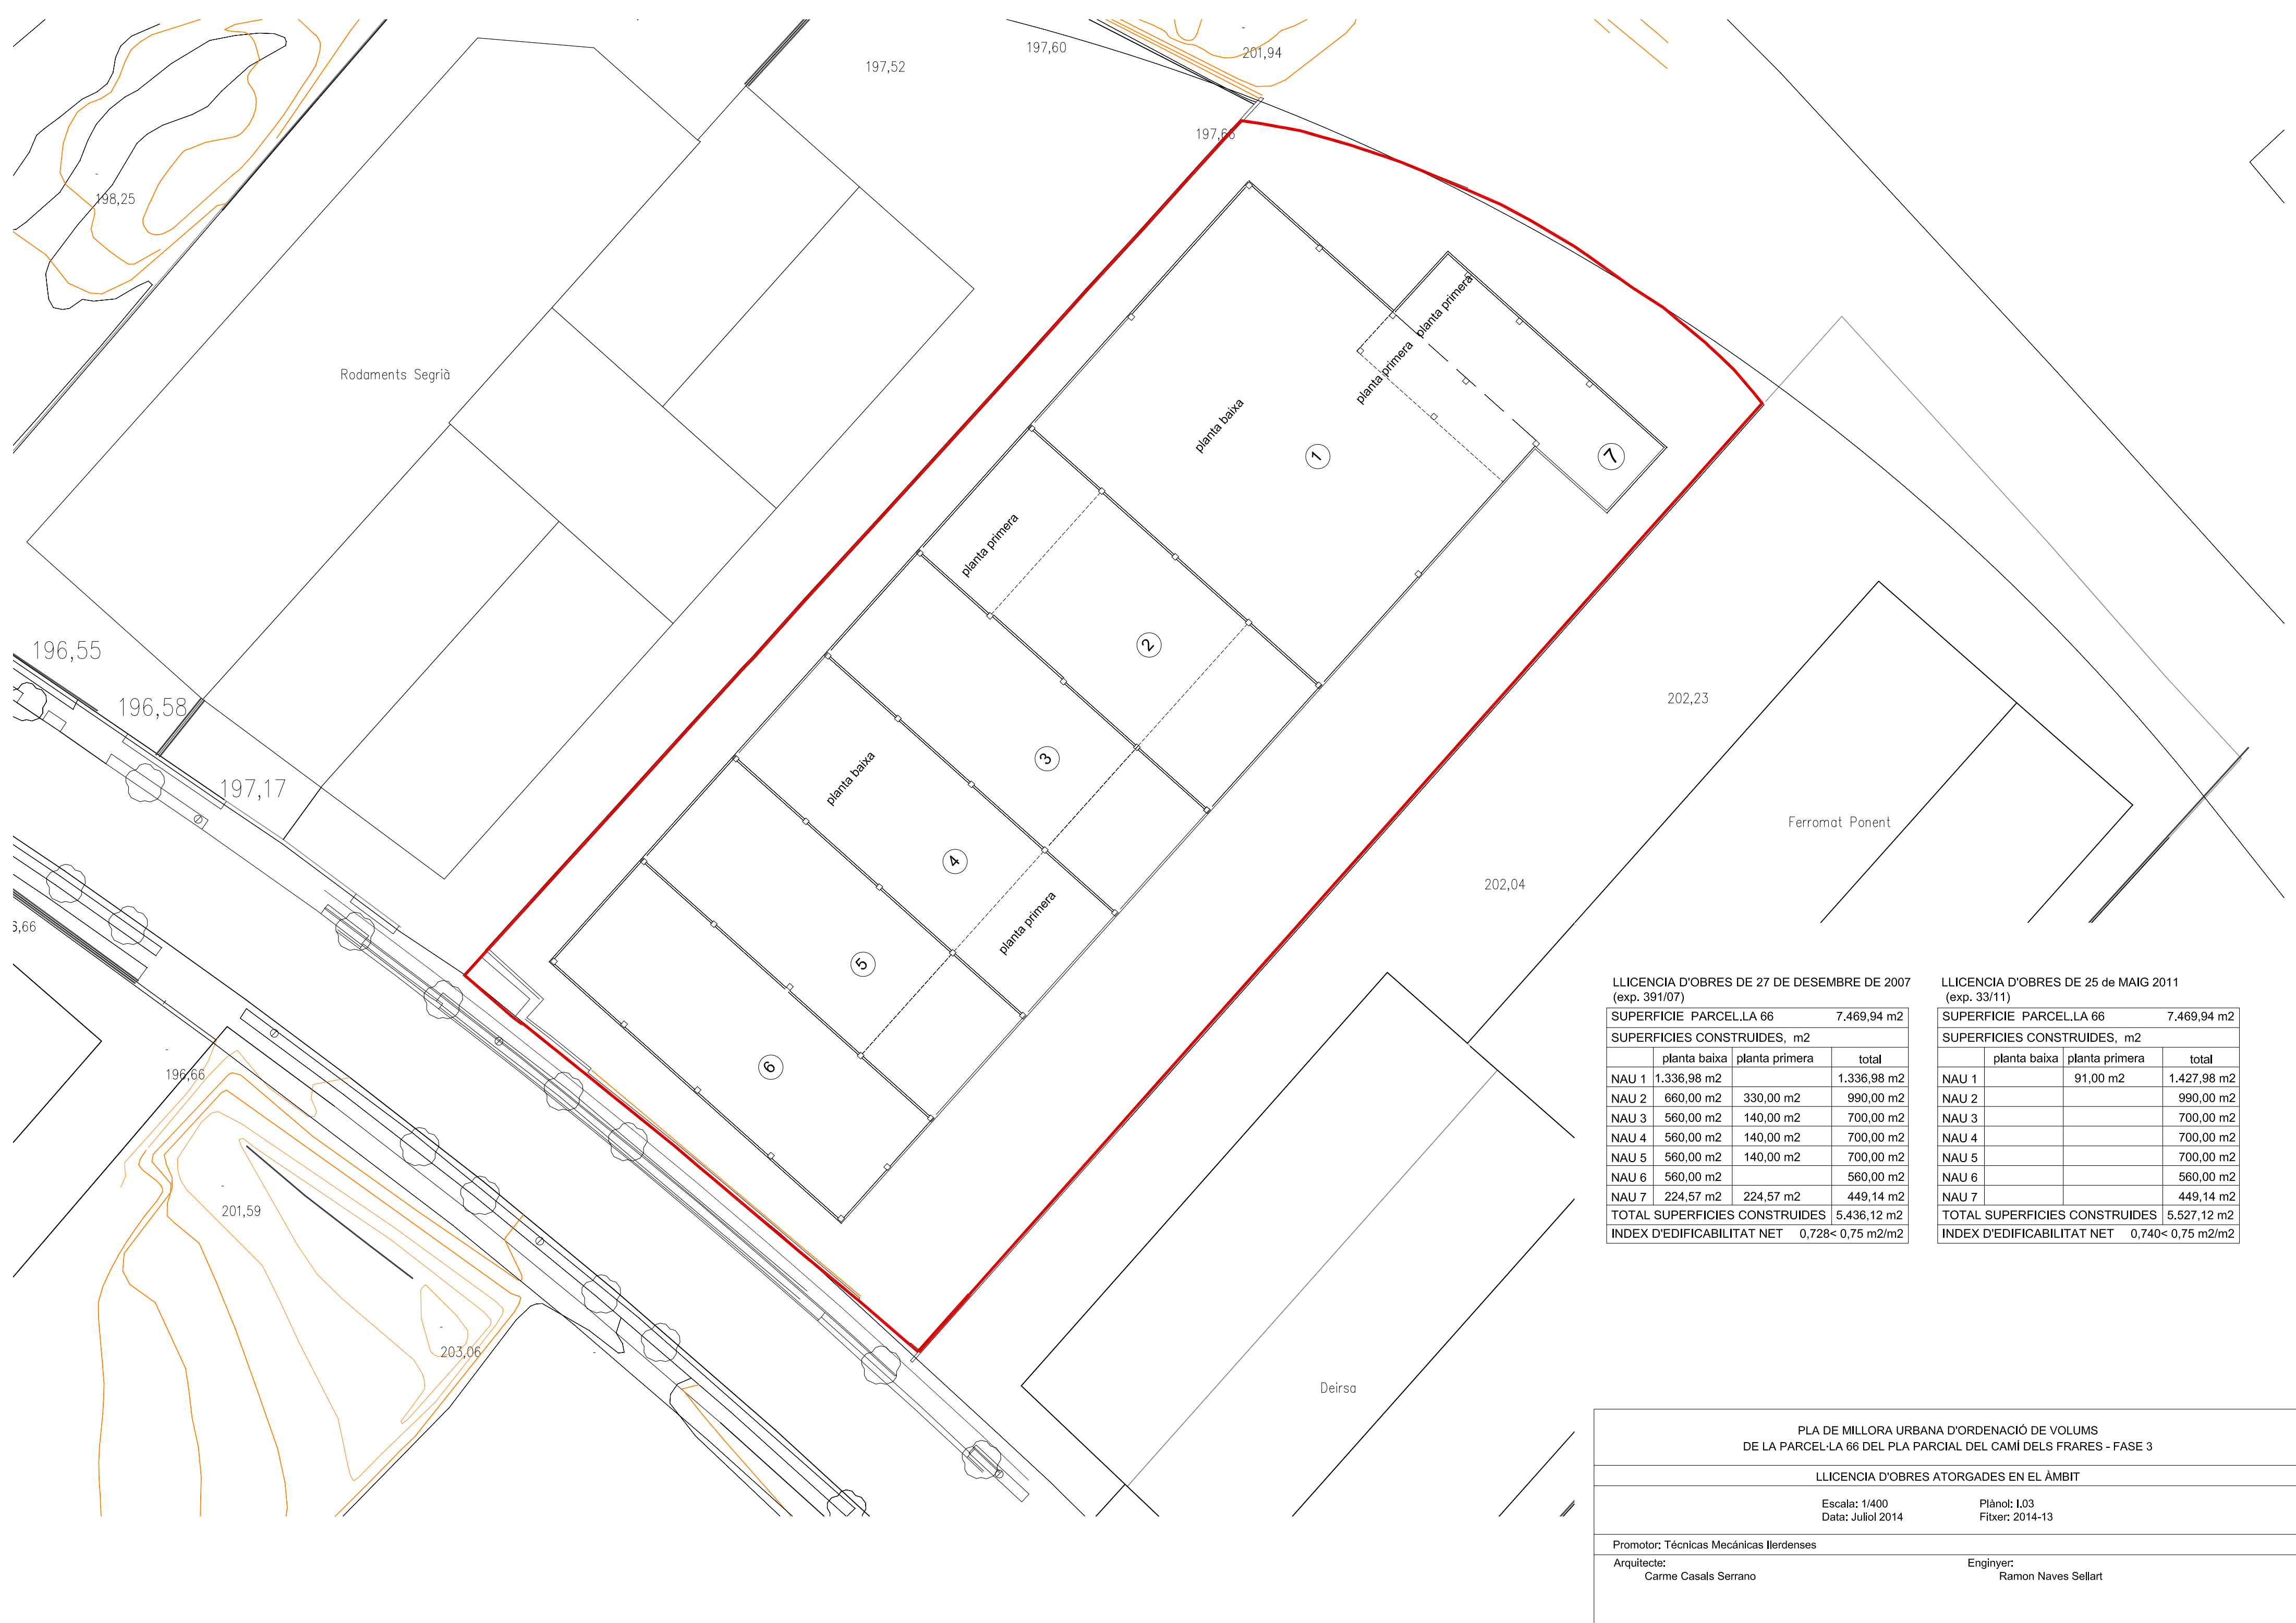

LLICENCIA D'OBRES DE 27 DE DESEMBRE DE 2007
(exp. 391/07)

SUPERFICIE PARCEL·LA 66		7.469,94 m2
SUPERFICIES CONSTRUIDES, m2		
	planta baixa	planta primera
NAU 1	1.336,98 m2	
NAU 2	660,00 m2	330,00 m2
NAU 3	560,00 m2	140,00 m2
NAU 4	560,00 m2	140,00 m2
NAU 5	560,00 m2	140,00 m2
NAU 6	560,00 m2	
NAU 7	224,57 m2	224,57 m2
TOTAL SUPERFICIES CONSTRUIDES		5.436,12 m2
INDEX D'EDIFICABILITAT NET 0,728< 0,75 m2/m2		

LLICENCIA D'OBRES DE 25 de MAIG 2011
(exp. 33/11)

SUPERFICIE PARCEL·LA 66		7.469,94 m2
SUPERFICIES CONSTRUIDES, m2		
	planta baixa	planta primera
NAU 1		91,00 m2
NAU 2		
NAU 3		
NAU 4		
NAU 5		
NAU 6		
NAU 7		
TOTAL SUPERFICIES CONSTRUIDES		5.527,12 m2
INDEX D'EDIFICABILITAT NET 0,740< 0,75 m2/m2		

PLA DE MILLORA URBANA D'ORDENACIÓ DE VOLUMS
DE LA PARCEL·LA 66 DEL PLA PARCIAL DEL CAMÍ DELS FRARES - FASE 3

LLICENCIA D'OBRES ATORGADES EN EL ÀMBIT

Escala: 1/400
Data: Juliol 2014

Plànol: 1.03
Fitxer: 2014-13

Promotor: Tècnics Mecànics Ilerdenses

Arquitecte:
Carne Casals Serrano

Enginyer:
Ramon Naves Sellart