


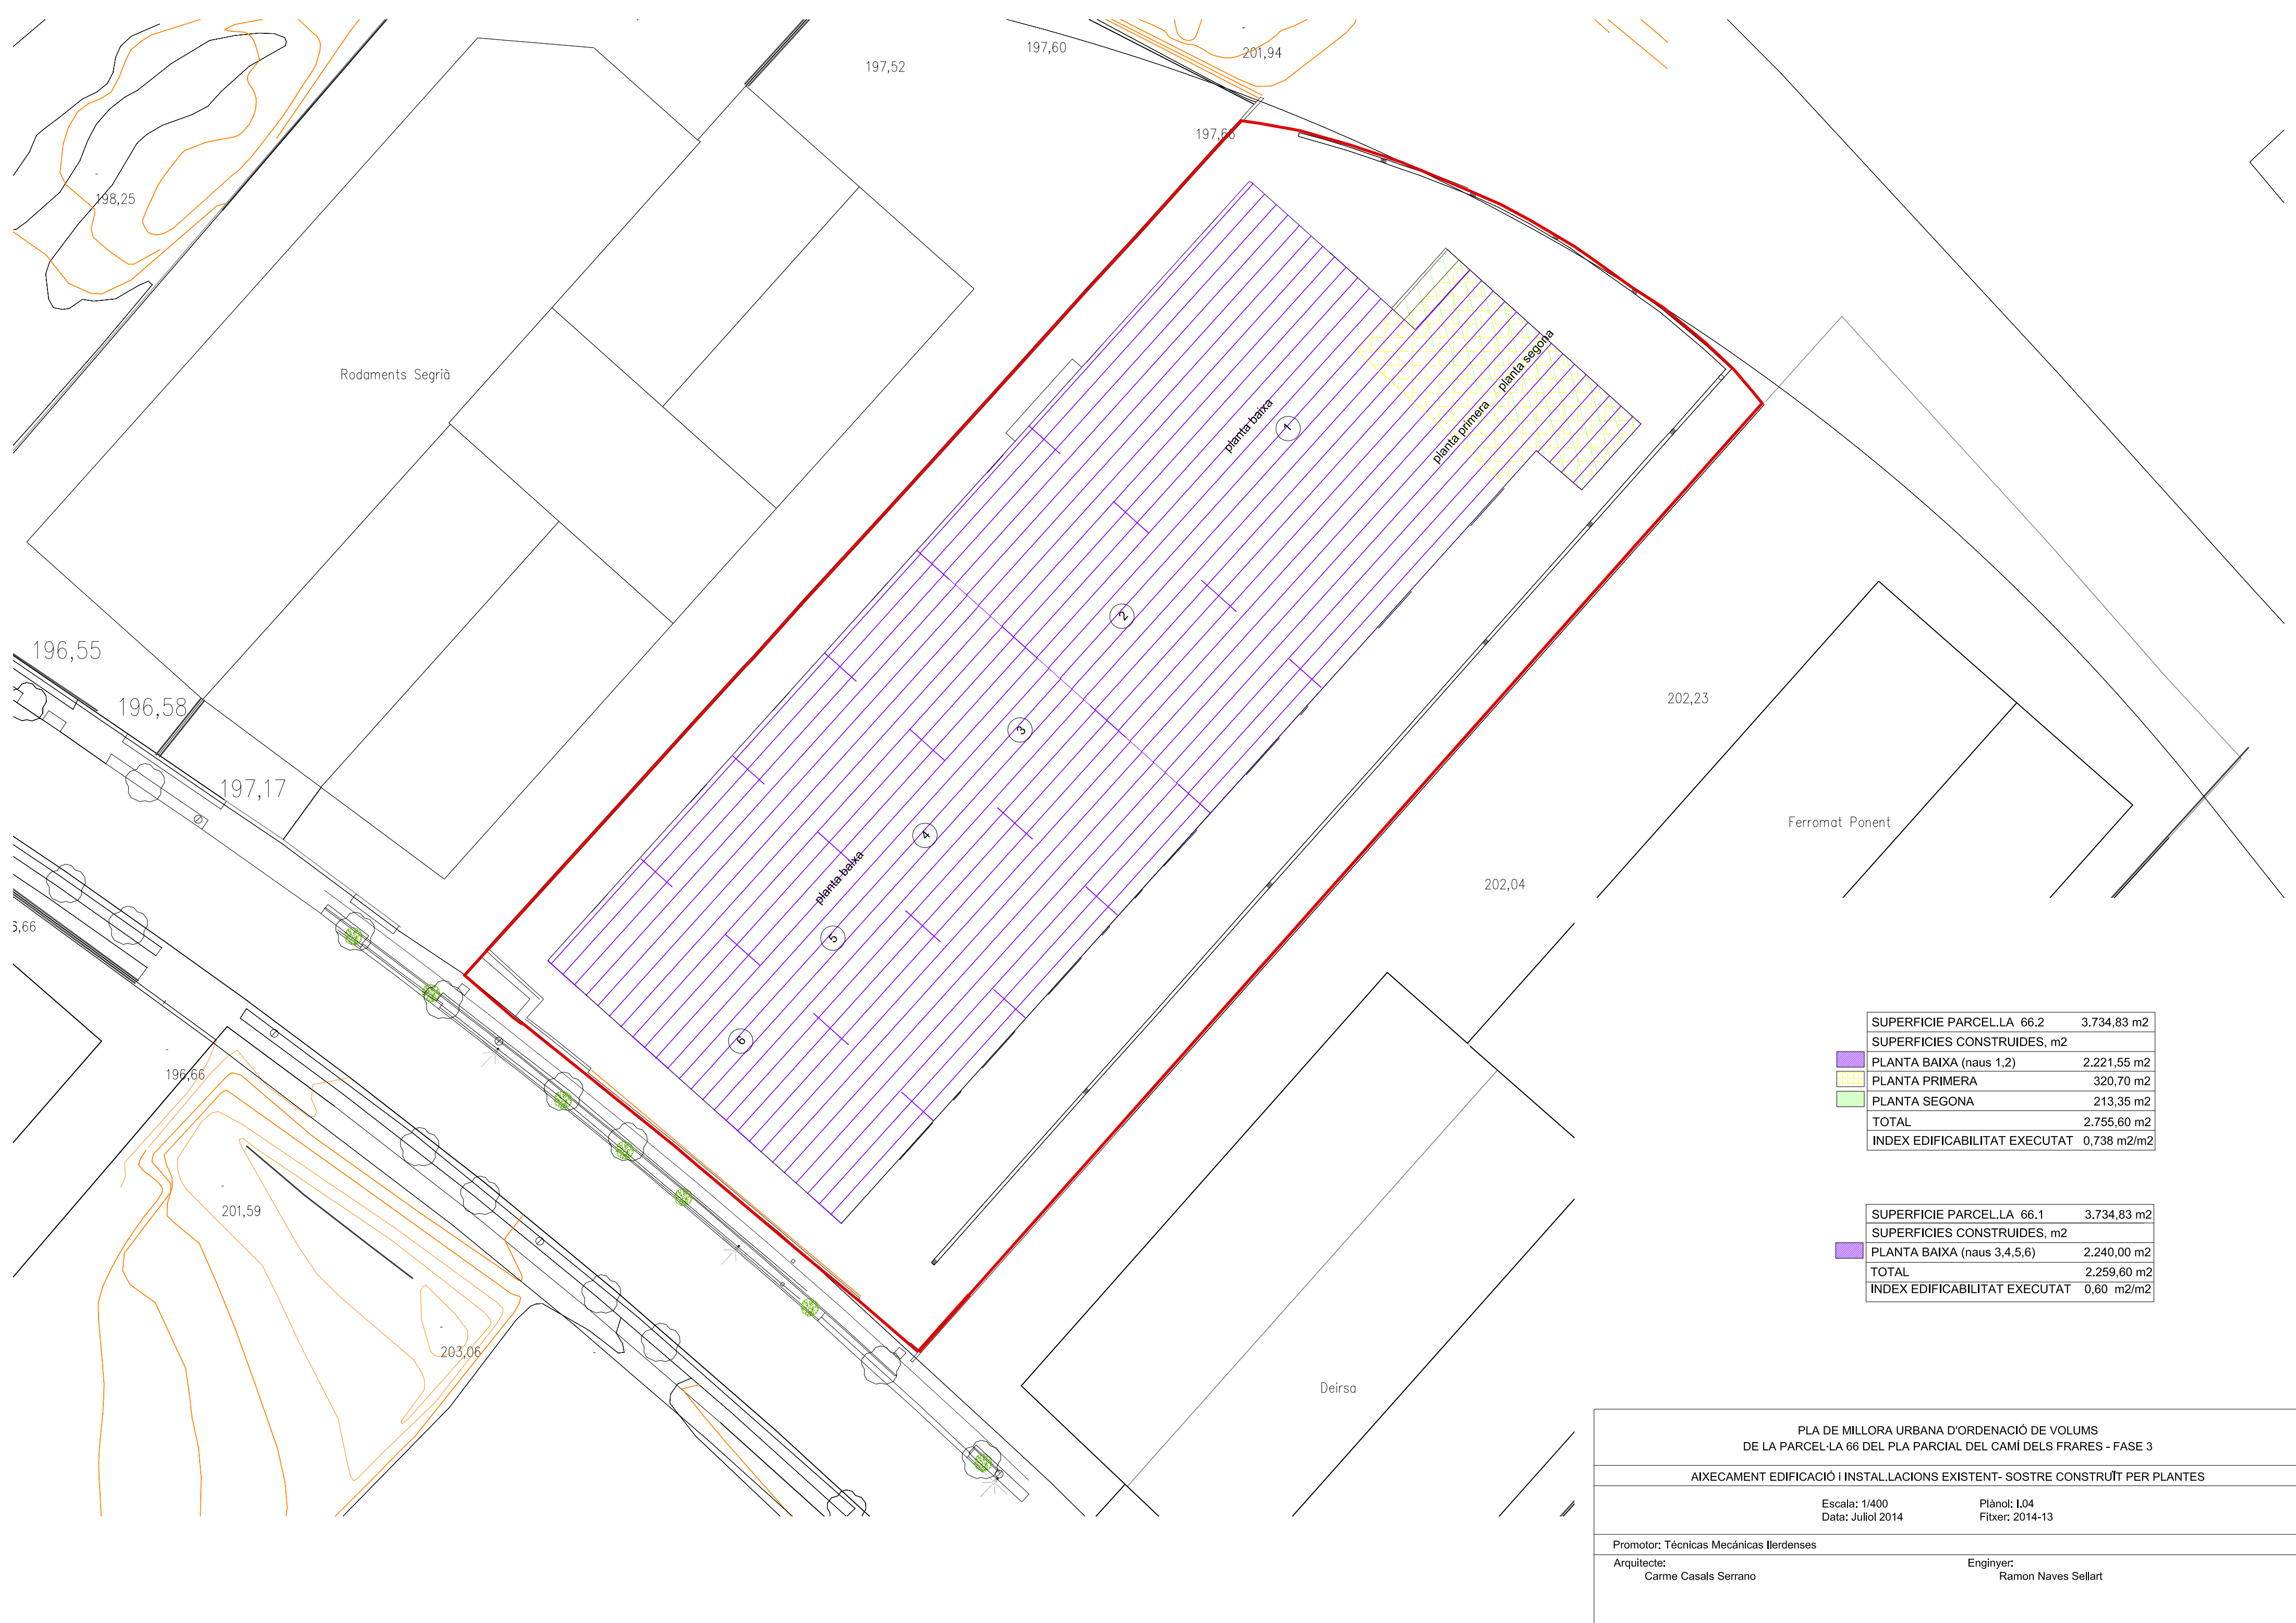

SUPERFICIE PARCEL·LA 66.2	3.734,83 m2
SUPERFICIES CONSTRUÏDES, m2	
PLANTA BAIXA (naus 1,2)	2.221,55 m2
PLANTA PRIMERA	320,70 m2
PLANTA SEGONA	213,35 m2
TOTAL	2.755,60 m2
INDEX EDIFICABILITAT EXECUTAT	0,738 m2/m2

SUPERFICIE PARCEL·LA 66.1	3.734,83 m2
SUPERFICIES CONSTRUÏDES, m2	
PLANTA BAIXA (naus 3,4,5,6)	2.240,00 m2
TOTAL	2.259,60 m2
INDEX EDIFICABILITAT EXECUTAT	0,60 m2/m2

PLA DE MILLORA URBANA D'ORDENACIÓ DE VOLUMS
DE LA PARCEL·LA 66 DEL PLA PARCIAL DEL CAMÍ DELS FRARES - FASE 3

AIXECAMENT EDIFICACIÓ I INSTAL·LACIONS EXISTENT- SOSTRE CONSTRUÏT PER PLANTES

Escala: 1/400
Data: Juliol 2014

Plànol: 1.04
Fitxer: 2014-13

Promotor: Tècnics Mecànics Ilerdenses

Arquitecte:
Carne Casals Serrano

Enginyer:
Ramon Naves Sellart