
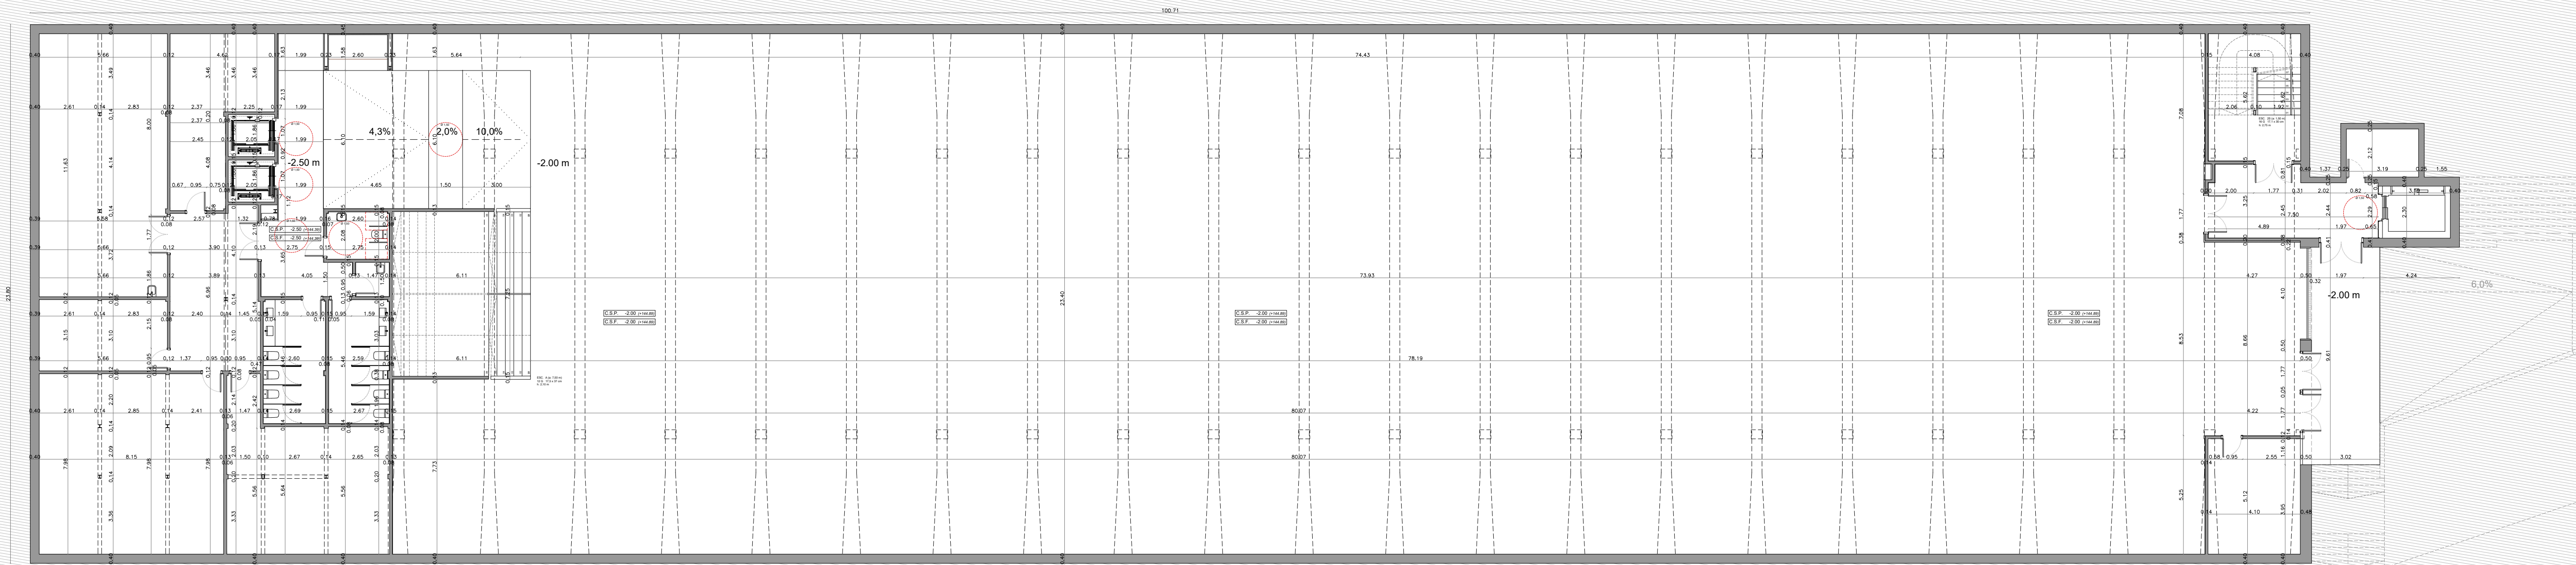


Aprovat inicialment per Junta de Govern Local en sessió de data 8 de maig de 2024
amb la modificació aprovada per Decret d'Alcaldia de data 16 de maig de 2024
En dono fe,
El Secretari General de l'Ajuntament de Lleida,

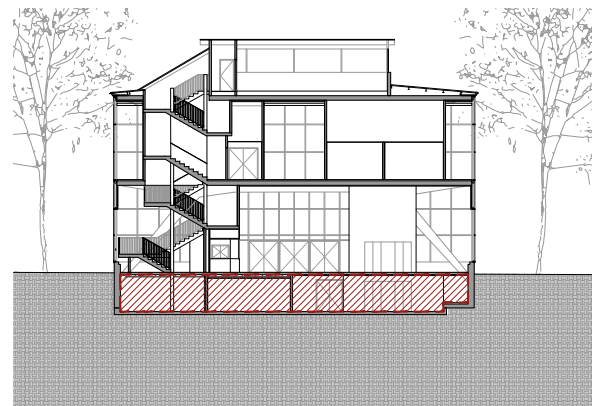

PLANTA SÓTANO
Escala: 1/150
0 2 5 8 (m)

PROYECTO BÁSICO Y EJECTIVO

PROYECTO FASE 2:
REHABILITACIÓN ENERGÉTICA DEL "PALAU DE VIDRE" EN EL
MARCO DEL PLAN DE RECUPERACIÓN, TRANSFORMACIÓN Y
RESILIENCIA FINANCIADOS POR LA UNIÓN EUROPEA CON LOS
FONDOS NEXT GENERATION EU

EXPEDIENTE
352-RLLA
FECHA
AGOSTO 2023

PLANO:
ARQUITECTURA
CORTAS
PLANTA SÓTANO
ESCALA: 1/150
AC-01.2

EQUIPO DE PROYECTO
BR29
SANTI VIVES



PROMOTOR
Ajuntament de Lleida
Regidoria d'Urbanisme

Financiado por la
Unión Europea
NextGenerationEU

GOBIERNO DE ESPAÑA
MINISTERIO DE TRANSPORTES, MOVILIDAD Y AGENDA URBANA

NOTA IMPORTANTE:
TODAS LAS MEDIDAS SE REPLANTEARÁN Y
COMPROBARÁN EN OBRA. BAJO CRITERIO DE LA D.F.
BR29
DISEÑO: DRA ALAYO-REYES

Plan de Recuperación,
Transformación y Resiliencia
IPREP

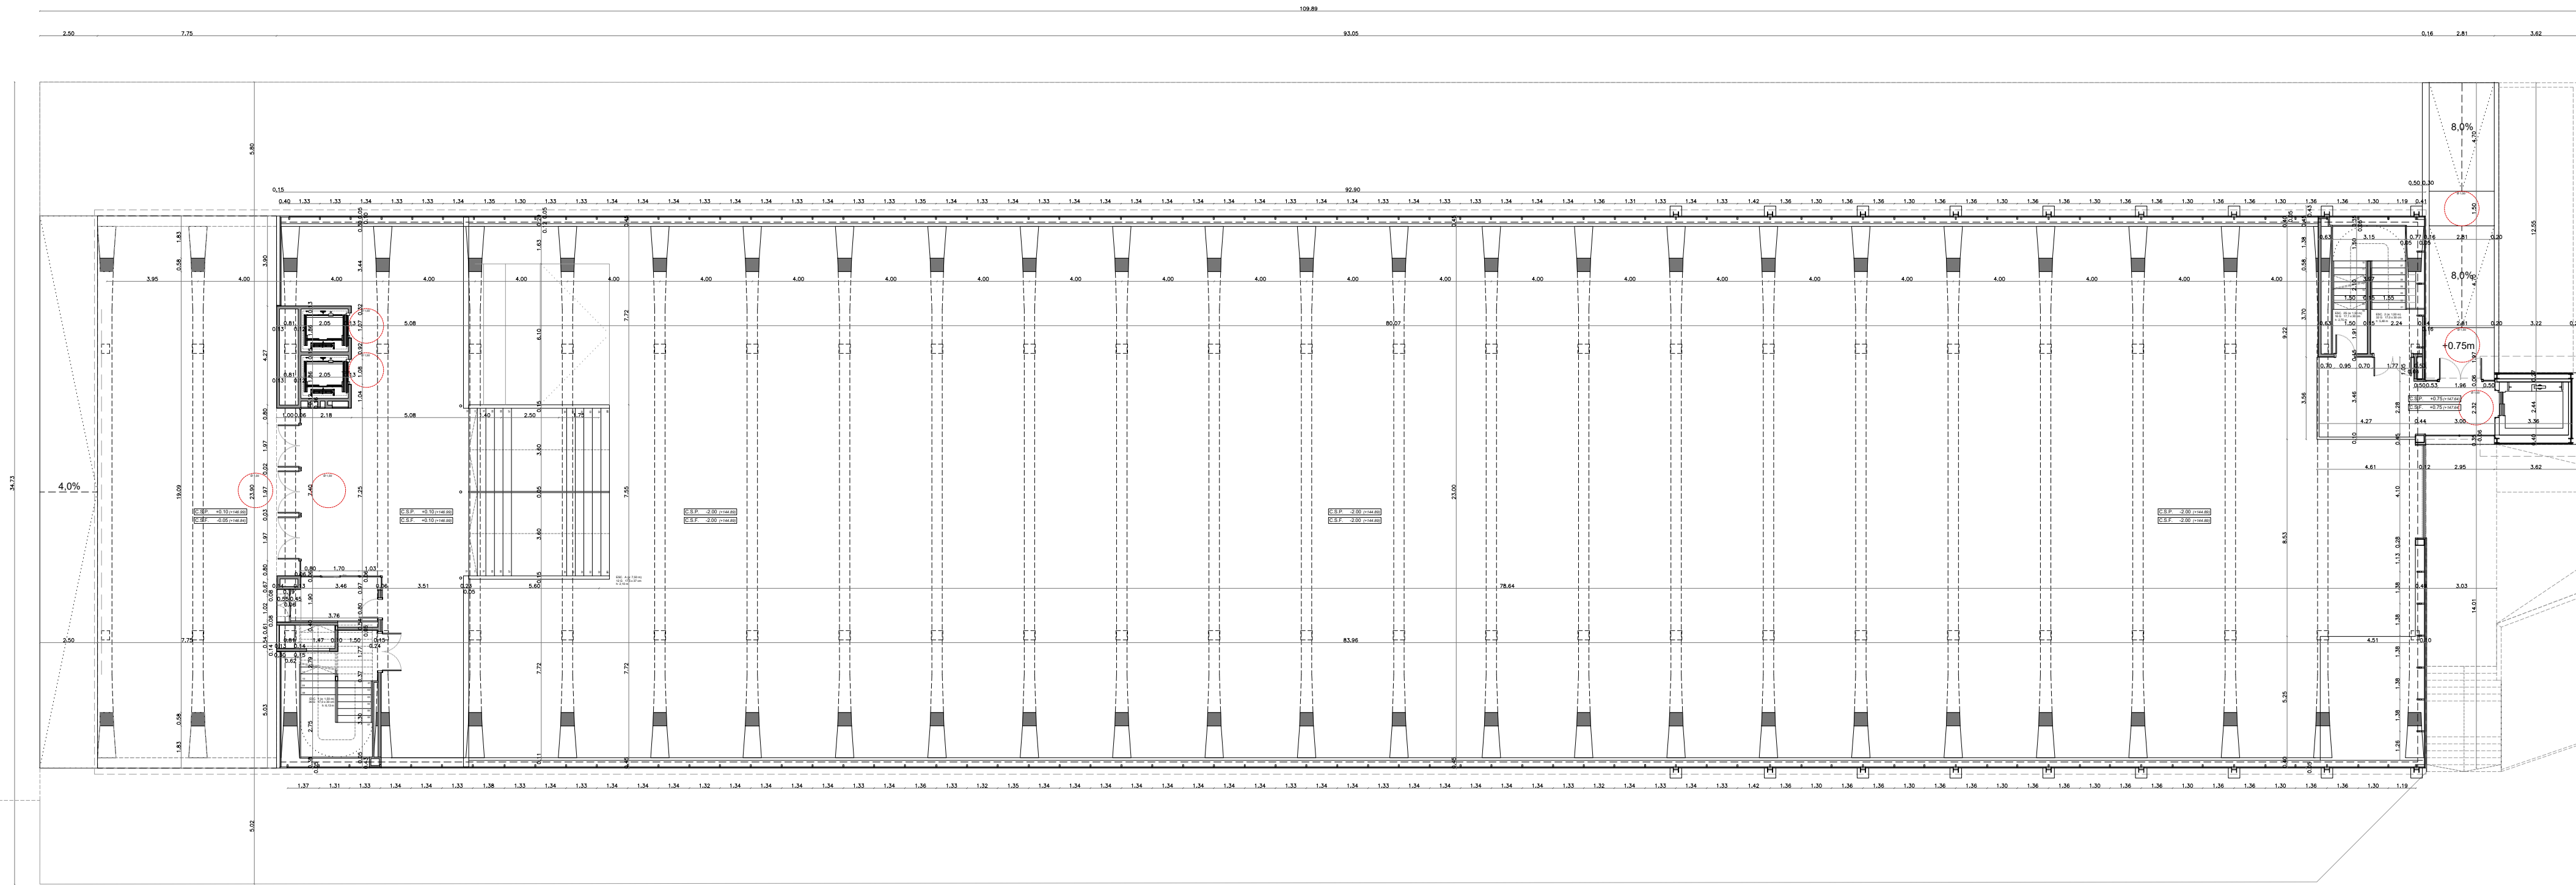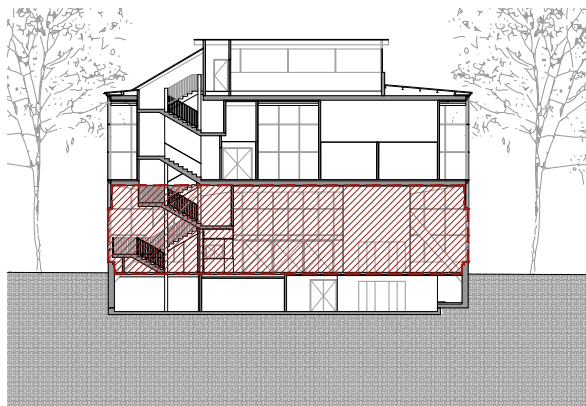

PLANTA BAJA
Escala: 1/200
0 2 4 6 8 10 (m)

PROYECTO BÁSICO Y EJECTIVO

PROYECTO FASE 2:
REHABILITACIÓN ENERGÉTICA DEL "PALAU DE VIDRE" EN EL
MARCO DEL PLAN DE RECUPERACIÓN, TRANSFORMACIÓN Y
RESILIENCIA FINANCIADOS POR LA UNIÓN EUROPEA CON LOS
FONDOS NEXT GENERATION EU

EXPEDIENTE
352-RLLA
FECHA:
AGOSTO 2023

PLANO:
ARQUITECTURA
COTAS
PLANTA BAJA
ESCALA: 1/200
NÚM.:
AC-02.1
LISTADO DE REVISIONES:
REFUNDIDO NOVIEMBRE 2023

EQUIPO DE PROYECTO
ARQUITECTURA
B R 2 9 SANTI VIVES

PROMOTOR
Ajuntament de Lleida
Regidoria d'Urbanisme



NOTA IMPORTANTE:
TODAS LAS MEDIDAS SE REPLANTEARÁN Y
COMPROBARÁN EN OBRA. BAJO CRITERIO DE LA D.F.
ELEGIR DE FORMA PRIORITARIA TODO AQUELLO
COMPROBADO EN LOS PLANOS DE REPLANTES DE
TURIA (RS)



BR29

BR29

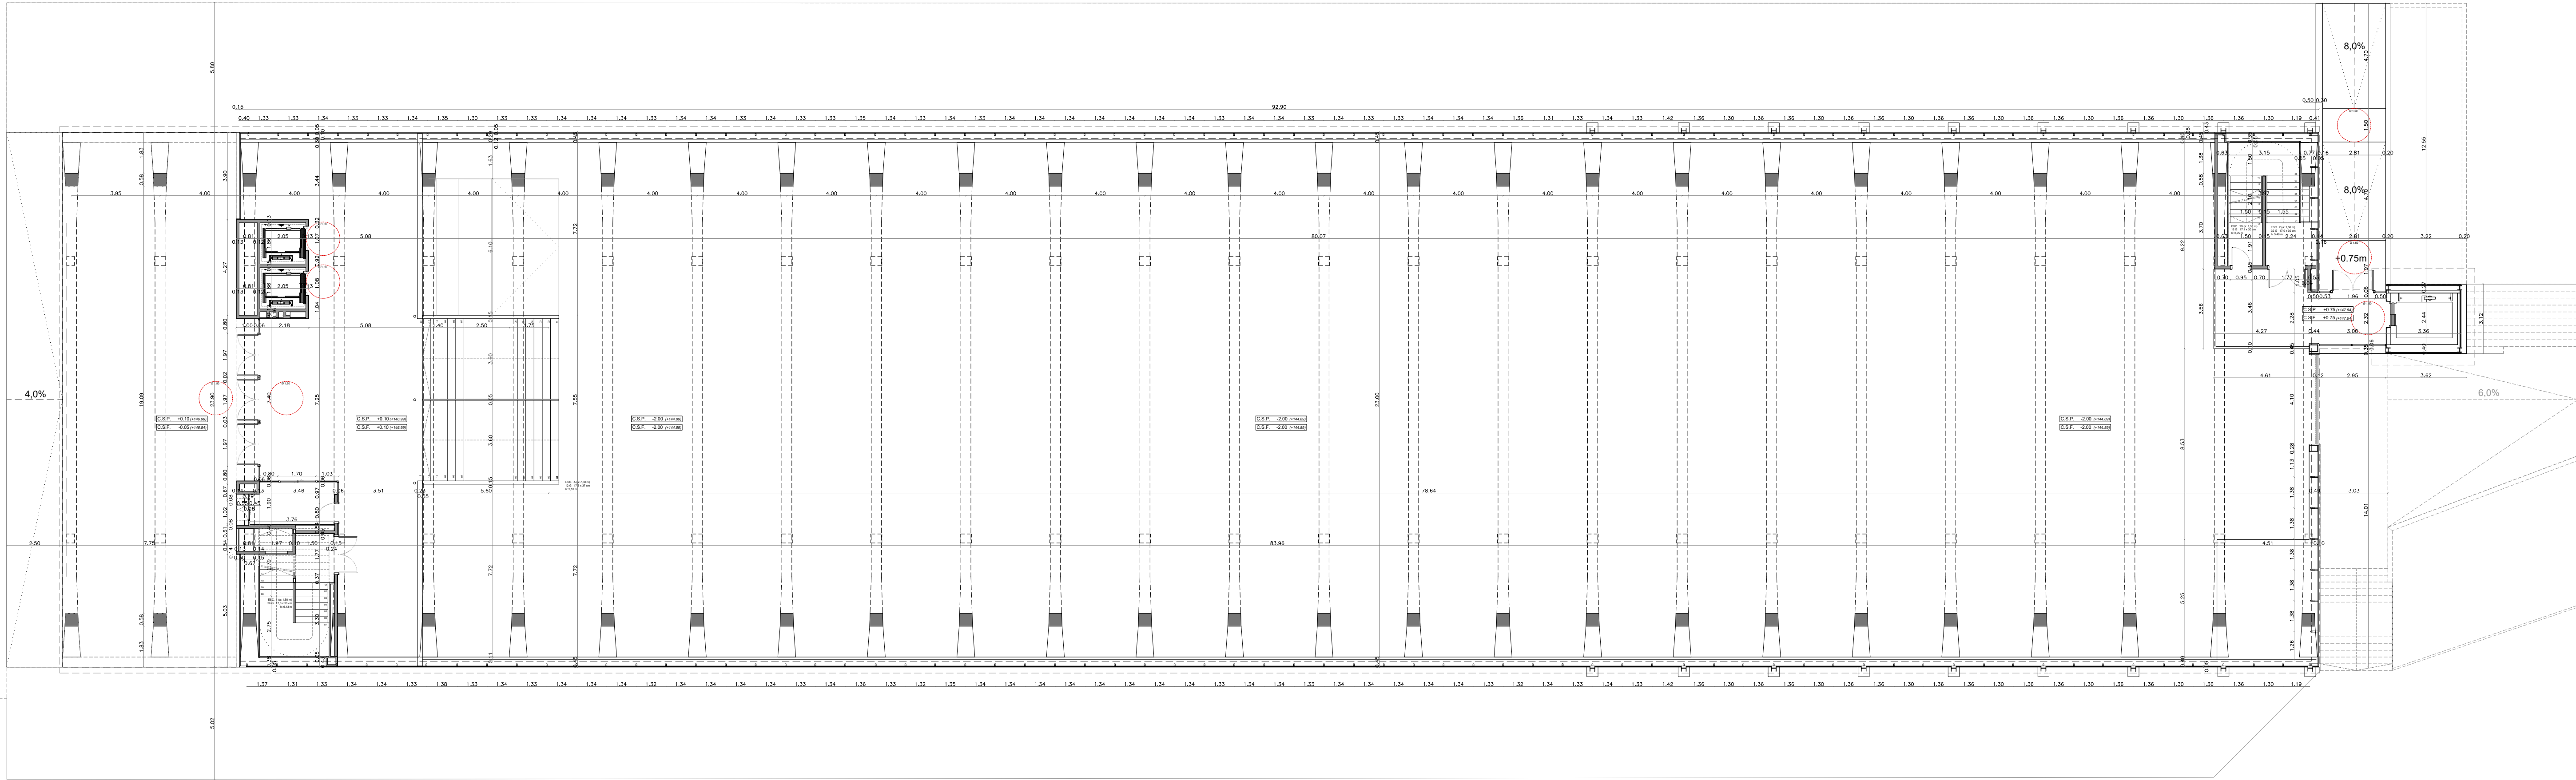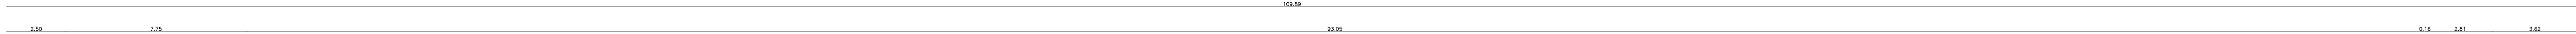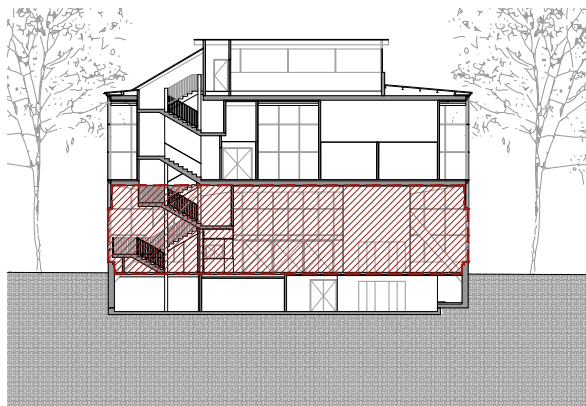

PLANTA BAJA
Escala: 1/150
0 2 5 8 (m)

PROYECTO BÁSICO Y EJECTIVO

PROYECTO FASE 2:
REHABILITACIÓN ENERGÉTICA DEL "PALAU DE VIDRE" EN EL
MARCO DEL PLAN DE RECUPERACIÓN, TRANSFORMACIÓN Y
RESILIENCIA FINANCIADOS POR LA UNIÓN EUROPEA CON LOS
FONDOS NEXT GENERATION EU

EXPEDIENTE
352-RLLA
FECHA
AGOSTO 2023

PLANO:
ARQUITECTURA
COTAS
PLANTA BAJA
ESCALA: 1/150
Nº: AC-02.2

EQUIPO DE PROYECTO
ARQUITECTURA
B. R. 2 9 SANTI VIVES



PROMOTOR
Ajuntament de Lleida
Regidoria d'Urbanisme

Financiado por la
Unión Europea
NextGenerationEU

GOBIERNO DE ESPAÑA
MINISTERIO DE TRANSPORTES, TURISMO Y OBRAS PÚBLICAS

Plan de Recuperación, Transformación y Resiliencia
IPREP

NOTA IMPORTANTE:
TODAS LAS MEDIDAS SE REPLANTEARÁN Y
COMPROBARÁN EN OBRA. BAJO CRITERIO DE LA D.F.
Escala de forma prioritaria todo aquello
que aparezca en los planos de replanteo de
obra.

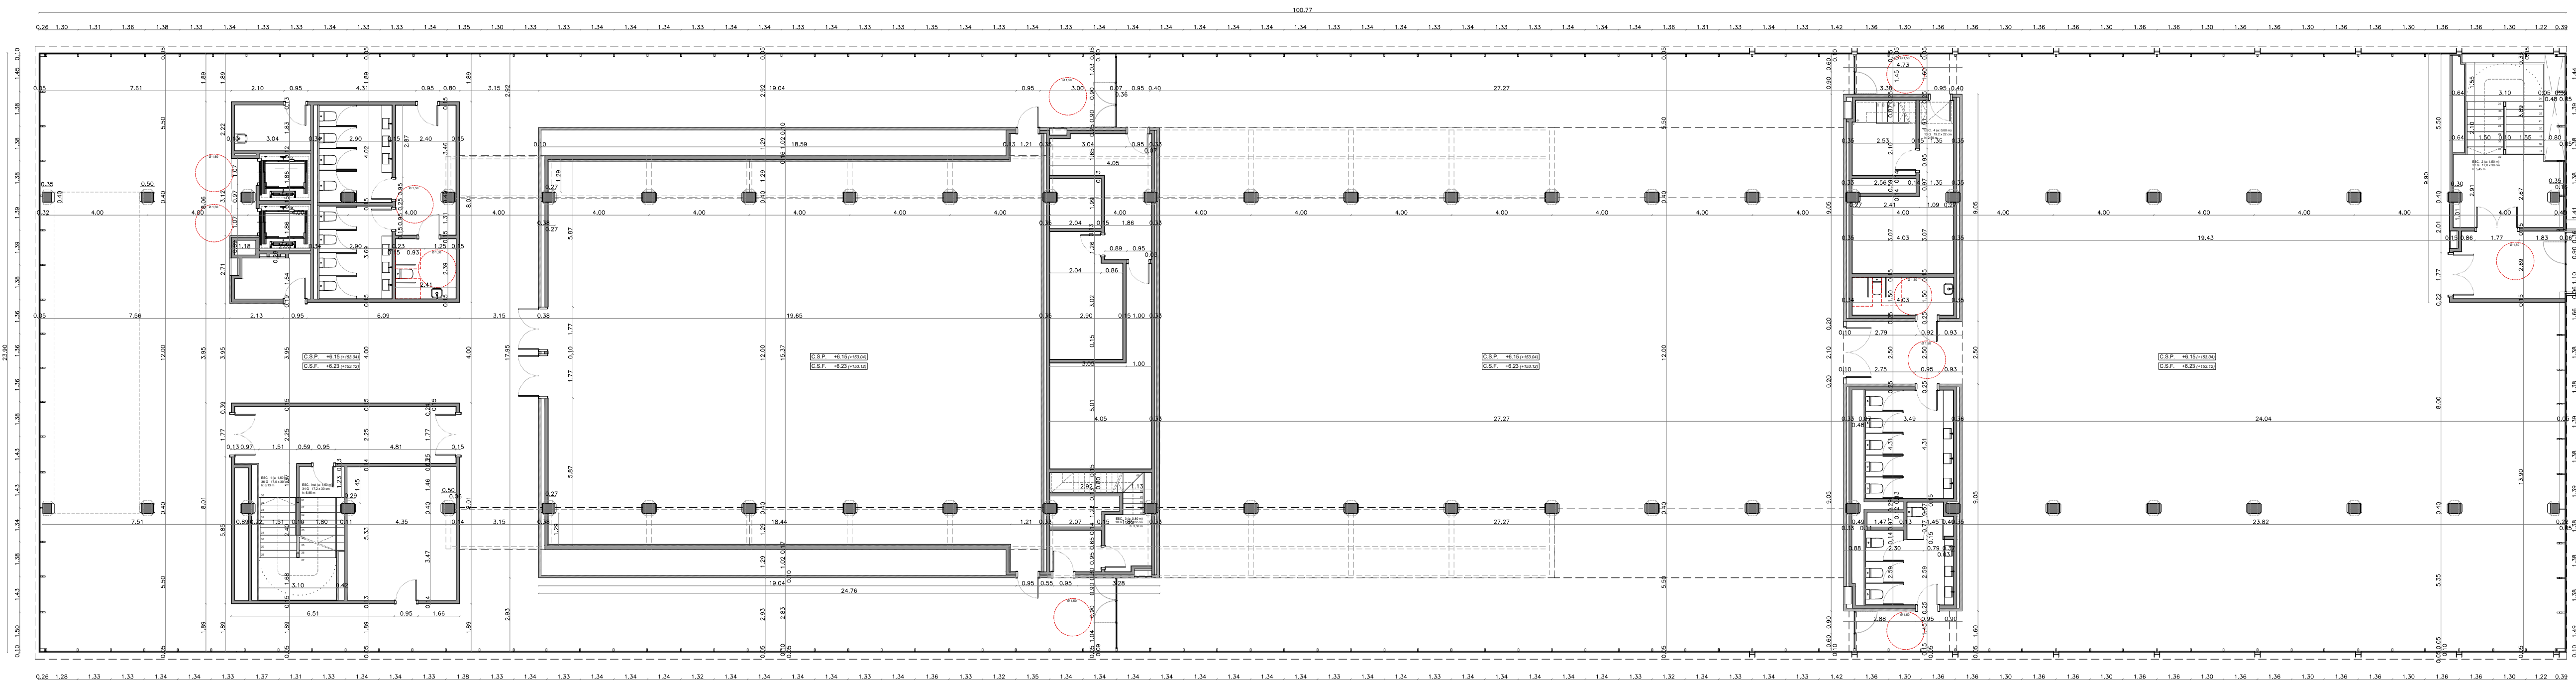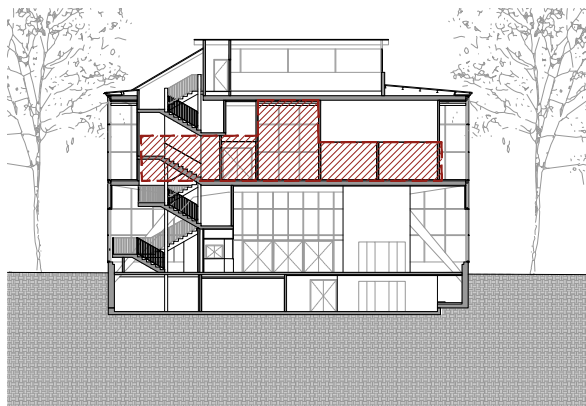

PLANTA PRIMERA
Escala: 1/150
0 2 5 8 (m)

PROYECTO BÁSICO Y EJECTIVO

PROYECTO FASE 2:
REHABILITACIÓN ENERGÉTICA DEL "PALAU DE VIDRE" EN EL
MARCO DEL PLAN DE RECUPERACIÓN, TRANSFORMACIÓN Y
RESILIENCIA FINANCIADOS POR LA UNIÓN EUROPEA CON LOS
FONDOS NEXT GENERATION EU
EMPLAZAMIENTO

EXPEDIENTE
352-RLLA
FECHA
AGOSTO 2023

PLANO:
ARQUITECTURA
COTAS
PLANTA PRIMERA
ESCALA: 1/150
NÚM.
AC-03
LISTADO DE REVISIONES:
REFUNDIDO NOVIEMBRE 2023



ORIENTACIÓN
EQUIPO DE PROYECTO
ARQUITECTURA
B R 2 9 SANTI VIVES

PROMOTOR
Ajuntament de Lleida
Regidoria d'Urbanisme
NOTA IMPORTANTE:
TODAS LAS MEDIDAS SE REPLANTARÁN Y
COMPROBARÁN EN OBRA. BAJO CRITERIO DE LA OF
ECEDTA DE FORMA PRIORITARIA TODO AQUELLO
CONTENIDO EN LOS PLANOS DE REPLANTAS DE

Financiado por la
Unión Europea
NextGenerationEU

GOBIERNO DE ESPAÑA
MINISTERIO DE TRANSPORTES, TURISMO Y AGRICULTURA

Plan de Recuperación,
Transformación y Resiliencia
IPREP

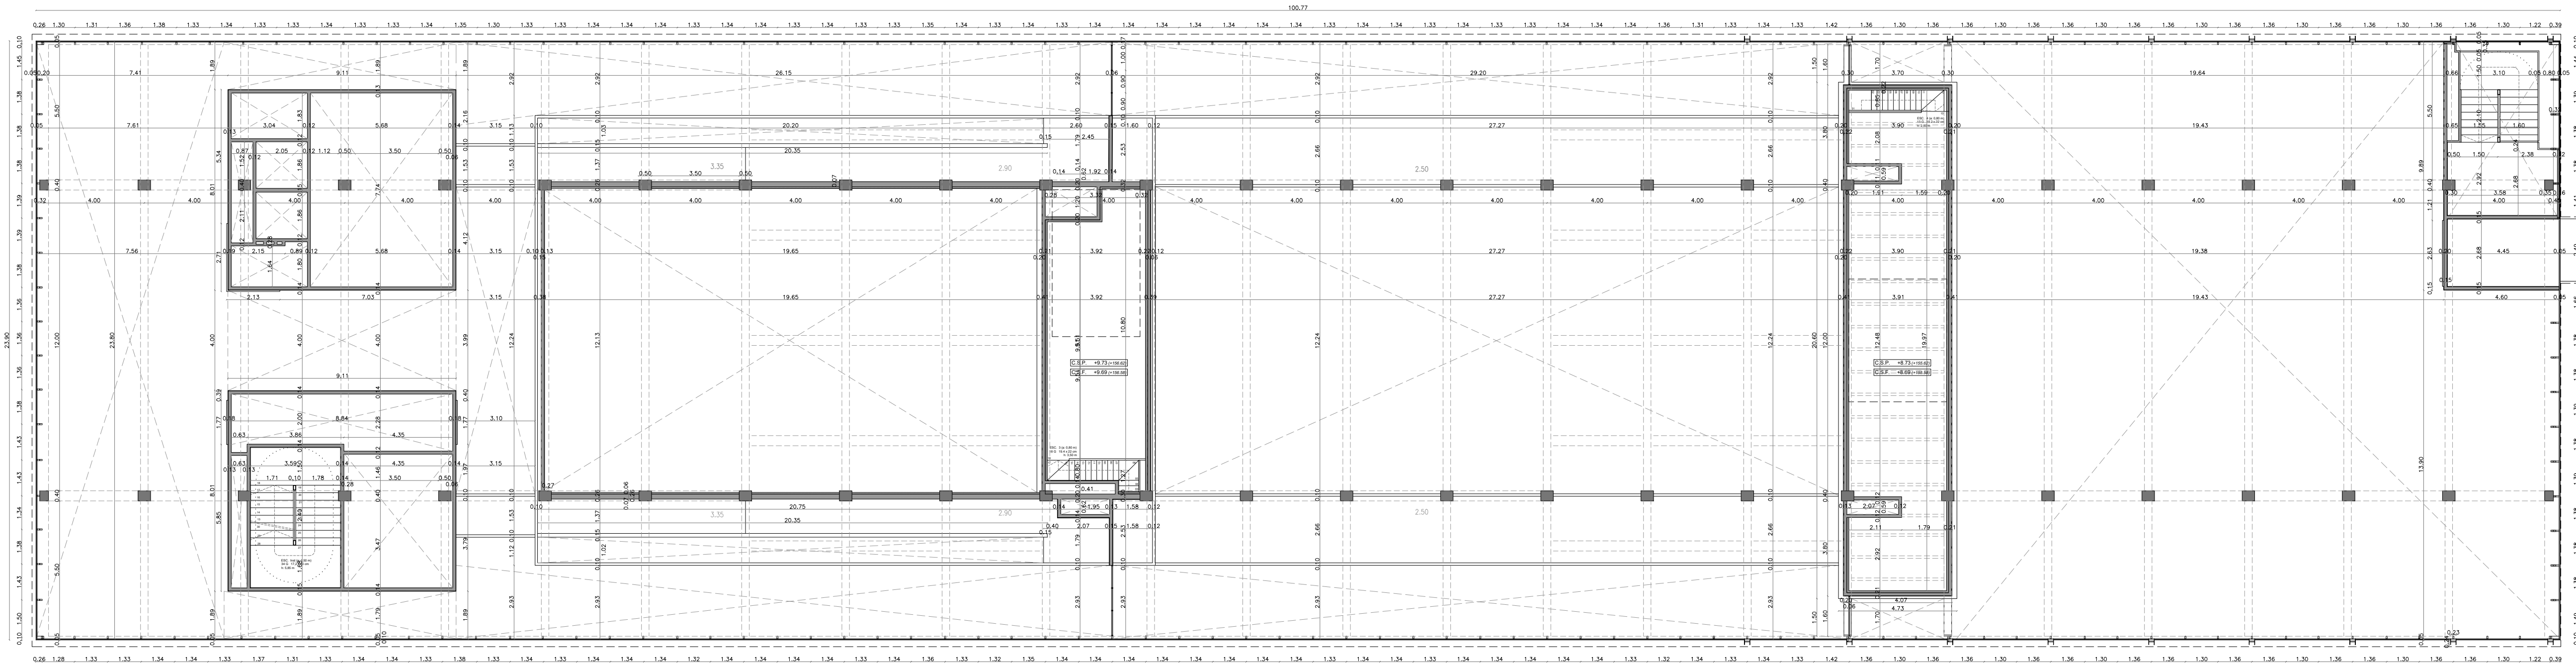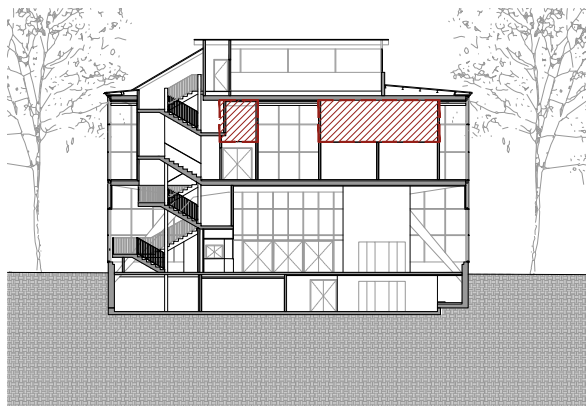

PLANTA ALTILLO
Escala: 1/150
0 2 5 8 (m)

PROYECTO BÁSICO Y EJECTIVO

PROYECTO FASE 2:
REHABILITACIÓN ENERGÉTICA DEL "PALAU DE VIDRE" EN EL
MARCO DEL PLAN DE RECUPERACIÓN, TRANSFORMACIÓN Y
RESIDENCIA FINANCIADOS POR LA UNIÓN EUROPEA CON LOS
FONDOS NEXT GENERATION EU
EMPLAZAMIENTO

EXPEDIENTE
352-RLLA
FECHA
AGOSTO 2023

PLANO:
ARQUITECTURA
COTAS
PLANTA ALTILLO
ESCALA: 1/150
NÚM.
AC-04

EQUIPO DE PROYECTO
B R 2 9 SANTI VIVES



PROMOTOR
Ajuntament de Lleida
Regidoria d'Urbanisme

Financiado por la
Unión Europea
NextGenerationEU

GOBIERNO DE ESPAÑA
MINISTERIO DE TRANSPORTES, MOVILIDAD Y AGENDA URBANA

NOTA IMPORTANTE:
TODAS LAS MEDIDAS SE REPLANTEARÁN Y
COMPROBARÁN EN OBRA. BAJO CRITERIO DE LA DFO
ELEGIDA DE FORMA PRIORITARIA TODO AQUELLO
CONTENIDO EN LOS PLANOS DE REPLANTEO DE
OBRA AL 100%.

Plan de Recuperación,
Transformación y Resiliencia
IPREP

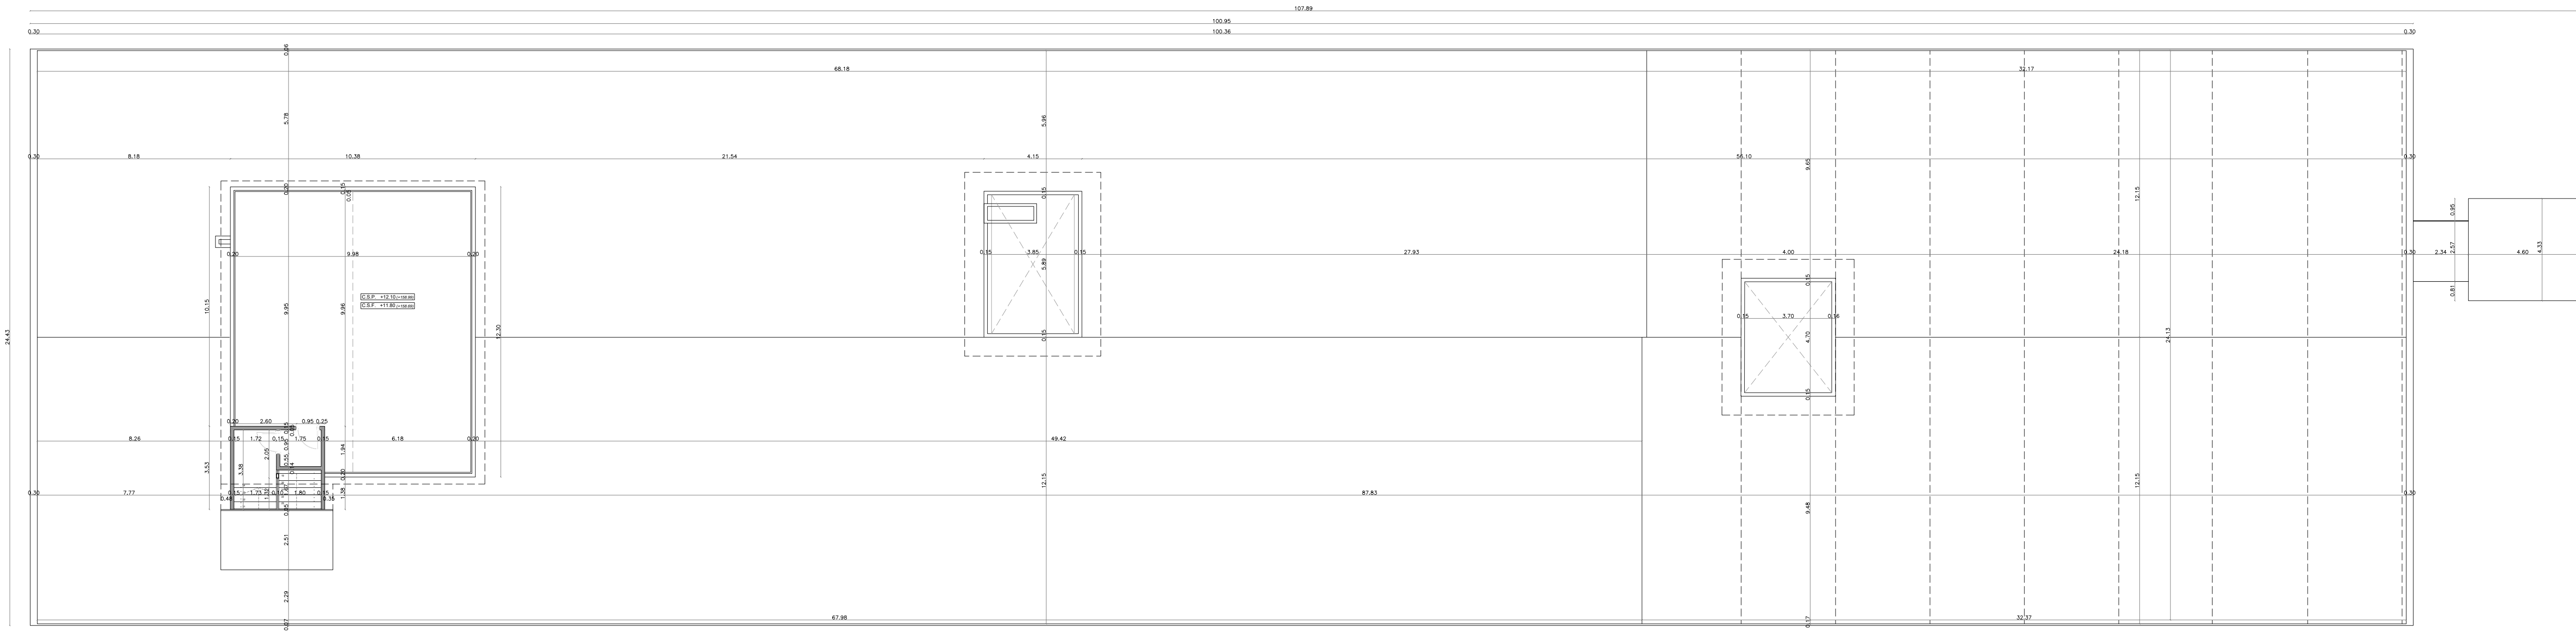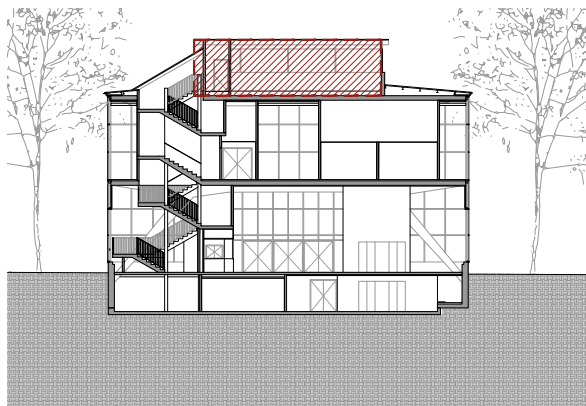

PLANTA BAJO CUBIERTA
Escala: 1/150
0 2 5 8 (m)

PROYECTO BÁSICO Y EJECUTIVO

PROYECTO FASE 2:
REHABILITACIÓN ENERGÉTICA DEL "PALAU DE VIDRE" EN EL
MARCO DEL PLAN DE RECUPERACIÓN, TRANSFORMACIÓN Y
RESILIENCIA FINANCIADOS POR LA UNIÓN EUROPEA CON LOS
FONDOS NEXT GENERATION EU

EXPEDIENTE
352-RLLA
FECHA
AGOSTO 2023

PLANO:
ARQUITECTURA
COTAS
PLANTA BAJO CUBIERTA
ESCALA: 1/150
NÚM.
AC-05

EQUIPO DE PROYECTO
PROMOTOR
Ayuntamiento de Lleida
Regidoria d'Urbanisme

NOTA IMPORTANTE:
TODAS LAS MEDIDAS SE REPLANTEARÁN Y
COMPROBARÁN EN OBRA. BAJO CRITERIO DE LA D.F.
Escala de forma prioritaria todo aquello
que se indique en los planos de replanteo de
obra.

Financiado por la
Unión Europea
NextGenerationEU

GOBIERNO DE ESPAÑA
MINISTERIO DE TRANSPORTES, TURISMO Y OBRAS PÚBLICAS

Plan de Recuperación,
Transformación y Resiliencia
IPREP

Escala: 1/150

0 2 5 8 (m)



PROYECTO FASE 2:
REHABILITACIÓN ENERGÉTICA DEL "PALAU DE VIDRE" EN EL
MARCO DEL PLAN DE RECUPERACIÓN, TRANSFORMACIÓN Y
RESILIENCIA FINANCIADOS POR LA UNIÓN EUROPEA CON LOS
FONDOS NEXT GENERATION EU

EXPEDIENTE
352-RLLA
FECHA
AGOSTO 2023

PLANO: ARQUITECTURA COTAS PLANTA CUBIERTA		ORIENTACIÓN 
ESCALA: DIN A3: 1:1000 DIN A1: 1:150		NÚM. AC-06

EQUIPO DE PROYECTO			
 Firmado: Xavier F. Rodríguez Padín Colegiado: n.º 2795-7	 Firmado: Jorge G. Bugarín Solares Colegiado: n.º 2793-3	 Firmado: Santi Vives Colegiado: n.º 3429-4	 Firmado: José Ángel Vives Colegiado: n.º 3429-4

PROMOTOR


 **Ajuntament de Lleida**
Regidoria d'Urbanisme

EL PRESENTE DOCUMENTO ES COPIA DE SU ORIGINAL, DEL QUE SON AUTORES XAVIER F. RODRIGUEZ PASILLA, ARQUITECTO SUPERIOR COLGADO COAC N.º 27793-V, Y JOSEP M. BURGOS SOLANES, ARQUITECTO SUPERIOR COLGADO COAC N.º 27861-S. SU UTILIZACION TOTAL O PARCIAL, ASI COMO CUALQUIER REPRODUCCION O CISION A...




Financiado por la
Unión Europea
NextGenerationEU

NOTA IMPORTANTE:
TODAS LAS MEDIDAS SE REPLANTEARÁN Y
COMPROBARÁN EN OBRA, BAJO CRITERIO DE LA D.F.
PREVALIENDO DE FORMA PRIORITARIA TODO AQUELLO
ESTABLECIDO EN LOS PLANOS DE REPLANTEO DE
CONSTRUCCIÓN (ER)

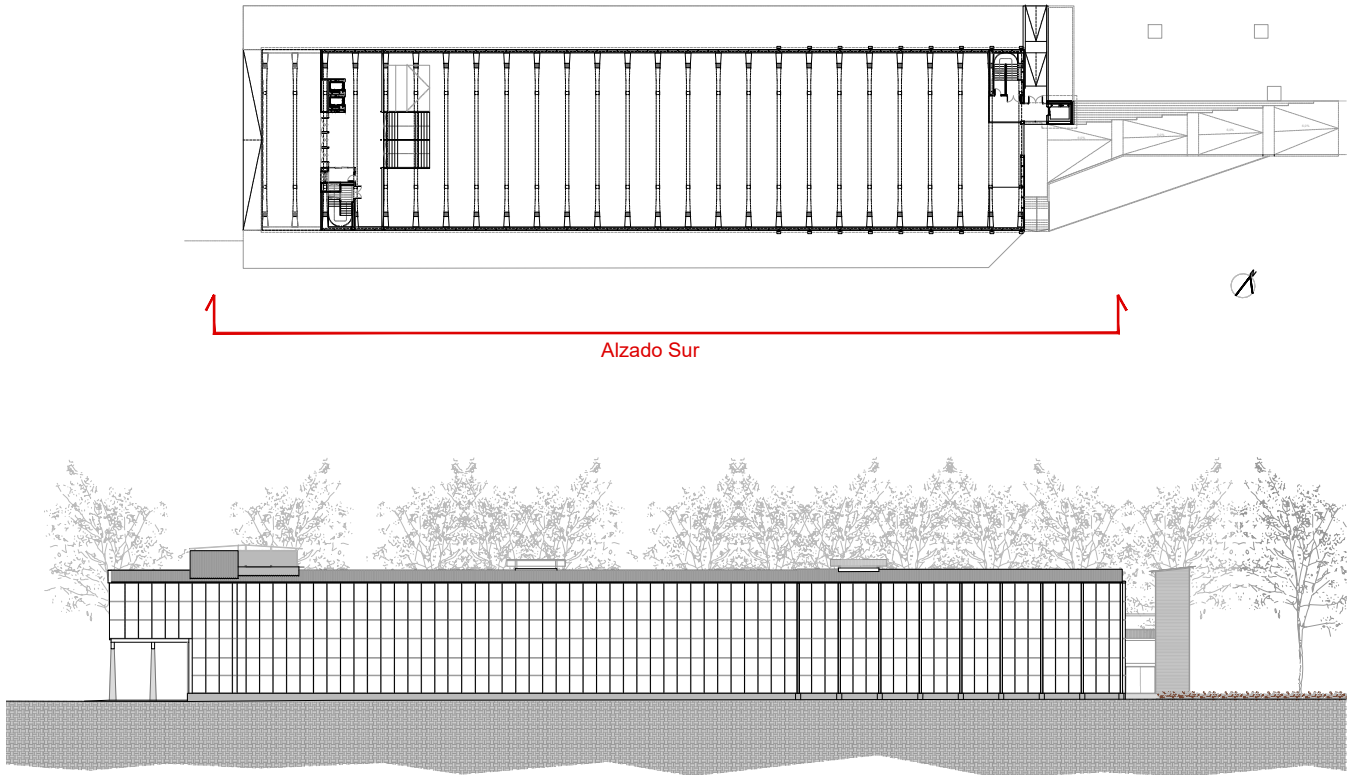

ALZADO SUR
Escala: 1/750
0 40 100 160 (m)

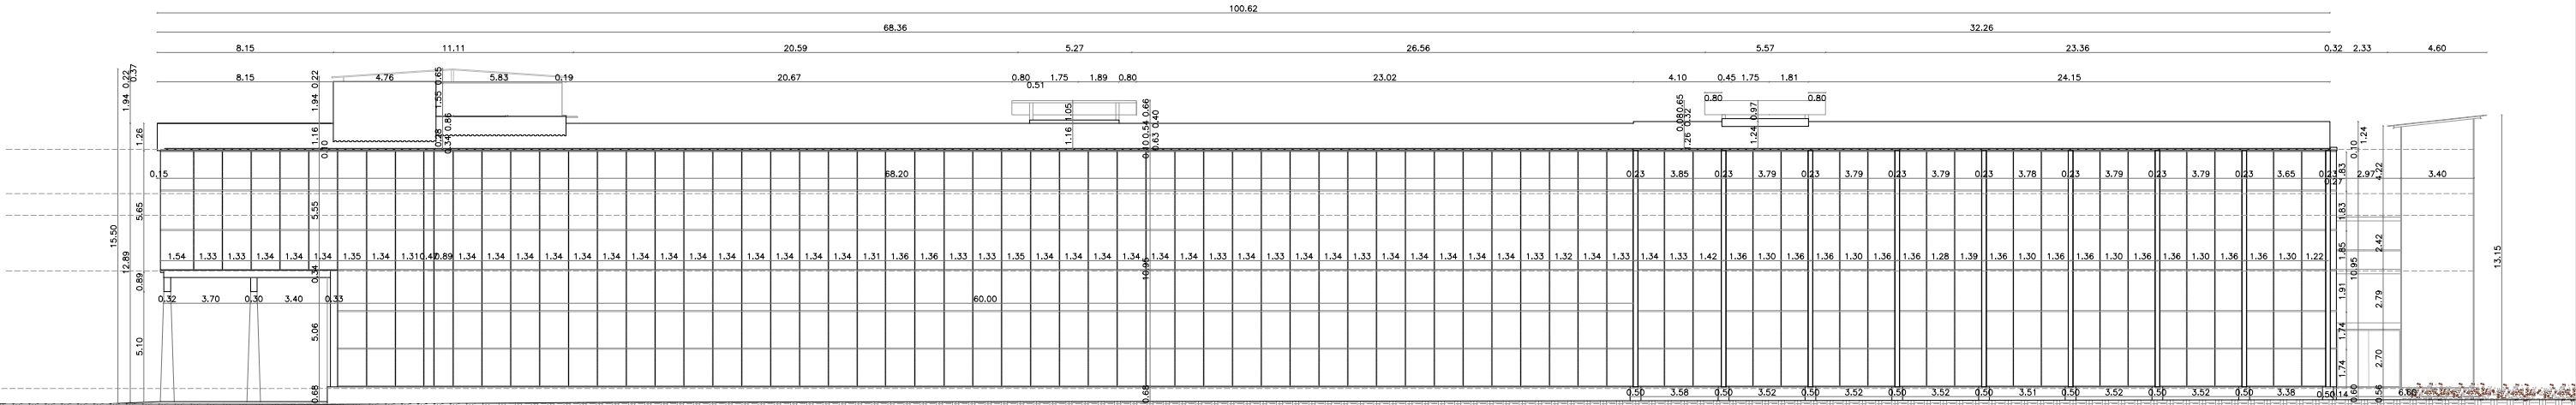

ALZADO SUR
Escala: 1/300
0 3 6 9 12 15 (m)

NOTA IMPORTANTE:
TODAS LAS MEDIDAS SE REPLANTEARAN Y
COMPROBARAN EN OBRA, BAJO CRITERIO DE LA D.F.
PREVALECE DE FORMA PRIORITARIA TODO AQUELLO
ESTABLECIDO EN LOS PLANOS DE REPLANTEO DE
ESTRUCTURA (ER)

BR29

© 2023 B. R. 2.9. ARQUITECTURA
Diseño: B. R. 2.9. ARQUITECTURA
Dib. 2023-10-10 (10-10-2023)

DIN A3 420x297mm

PROYECTO BÁSICO Y EJECTIVO

PROYECTO FASE 2:
REHABILITACIÓN ENERGÉTICA DEL "PALAU DE VIDRE" EN EL MARCO DEL PLAN DE RECUPERACIÓN, TRANSFORMACIÓN Y RESILIENCIA FINANCIADOS POR LA UNIÓN EUROPEA CON LOS FONDOS NEXT GENERATION EU

EMPLAZAMIENTO

ACCESO AVINGUDA PRESIDENT TARRADELLAS LLEIDA

EXPEDIENTE
352-RLLA

FECHA
AGOSTO 2023

PLANO:
ARQUITECTURA
ALZADO SUR
DIMENSIONES Y COTAS

ORIENTACIÓN

ESCALA: DIN A3: 1/300 | NÚM. AA-01
DIN A1: 1/750

LISTADO DE REVISIONES:
REFUNDIDO NOVIEMBRE 2023

EQUIPO DE PROYECTO



Firmado: Xavier F. Rodríguez Padilla, Colegiado núm. 37793-7, Josep M. Borgeles Solanes, Colegiado núm. 37651-5, Santi Vives Sanfeliu, Colegiado núm. 5405-4, Jordi Casulla Vives, Ingeniero Industrial

PROMOTOR
Ajuntament de Lleida
Regidoria d'Urbanisme


PROMOTOR
Ajuntament de Lleida
Regidoria d'Urbanisme

EL PRESENTE DOCUMENTO ES COPIA DE SU ORIGINAL, DEL QUE SON AUTORES XAVIER F. RODRÍGUEZ PADILLA, ARQUITECTO SUPERIOR COLEGIADO COAC Nº 37793-7, Y JOSEP M. BORQUELES SOLANES, ARQUITECTO SUPERIOR COLEGIADO COAC Nº 37651-5. SU UTILIZACIÓN TOTAL O PARCIAL, ASÍ COMO CUALQUIER REPRODUCCIÓN O CECCIÓN A TERCEROS, REQUERIRÁ PREVIA AUTORIZACIÓN EXPRESA DE LOS AUTORES, QUEDANDO EN CUALQUIER CASO PROHIBIDA CUALQUIER MODIFICACIÓN UNILATERAL DEL MISMO.



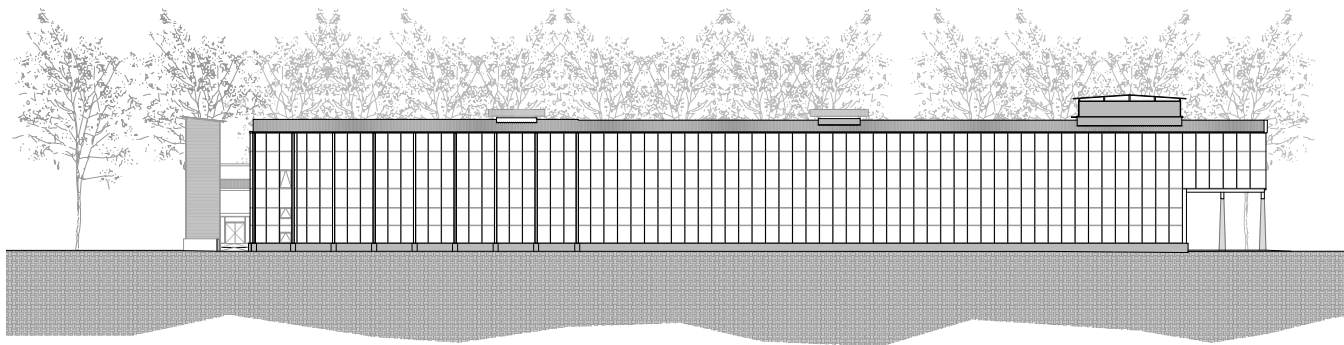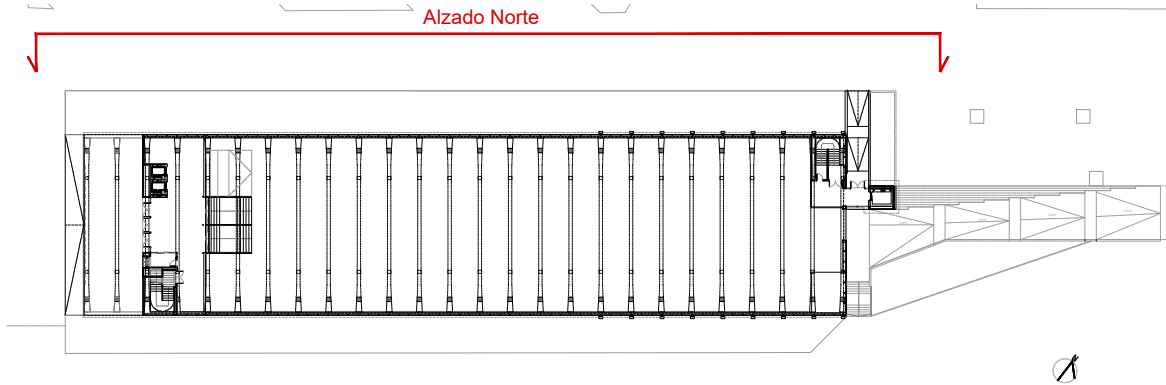

ALZADO NORTE
Escala: 1/750
0 40 100 160 (m)

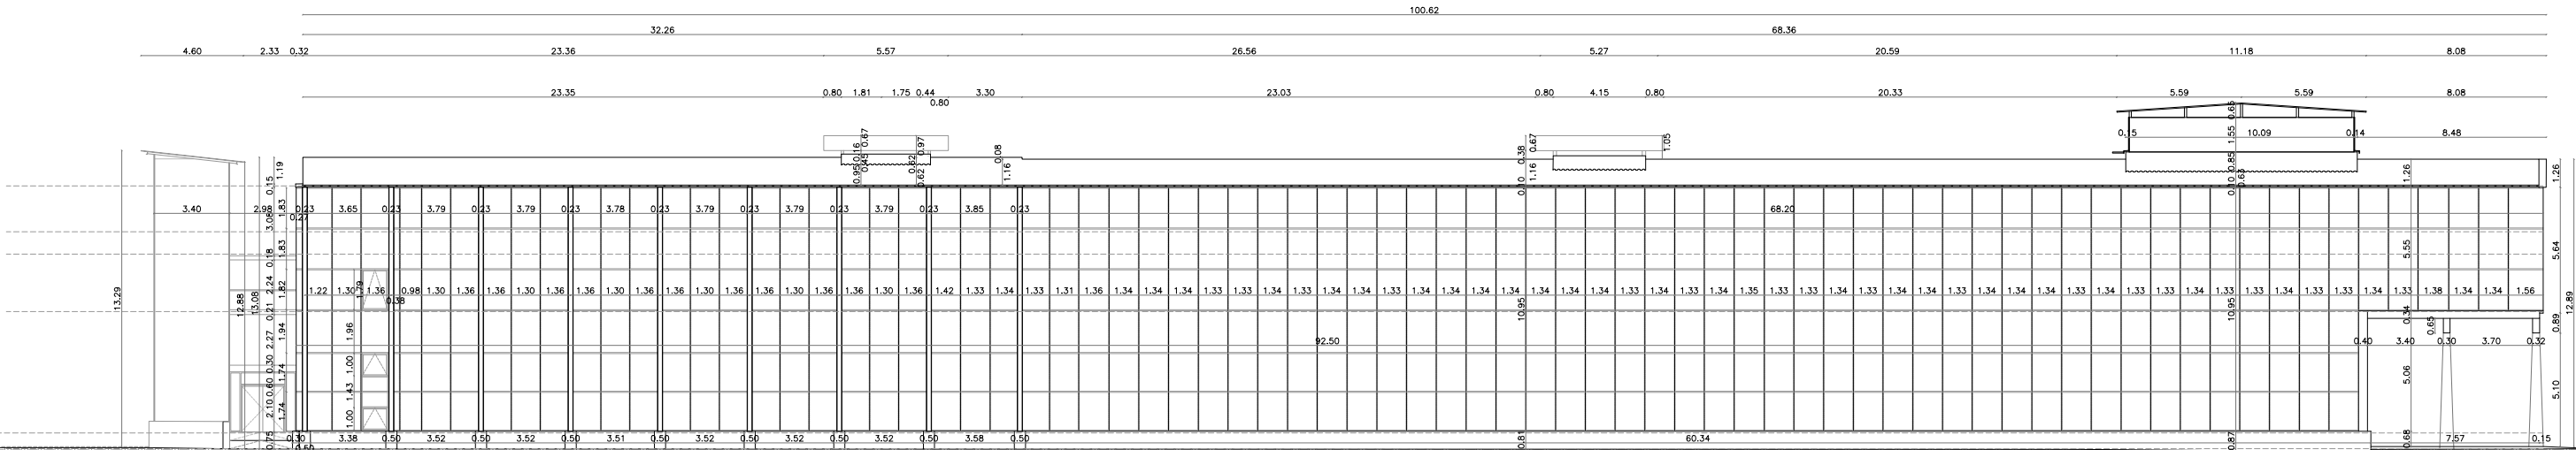

ALZADO NORTE
Escala: 1/300
0 3 6 9 12 15 (m)

NOTA IMPORTANTE:
TODAS LAS MEDIDAS SE REPLANTEARAN Y
COMPROBARAN EN OBRA, BAJO CRITERIO DE LA D.F.
PREVALECE DE FORMA PRIORITARIA TODO AQUELLO
ESTABLECIDO EN LOS PLANOS DE REPLANTEO DE
ESTRUCTURA (ER)

PROYECTO BÁSICO Y EJECTIVO

PROYECTO FASE 2:
REHABILITACIÓN ENERGÉTICA DEL "PALAU DE VIDRE" EN EL
MARCO DEL PLAN DE RECUPERACIÓN, TRANSFORMACIÓN Y
RESILIENCIA FINANCIADOS POR LA UNIÓN EUROPEA CON LOS
FONDOS NEXT GENERATION EU


EXPEDIENTE
352-RLLA
FECHA
AGOSTO 2023

PLANO:
ARQUITECTURA
ALZADO NORTE
DIMENSIONES Y COTAS
ESCALA: DIN A3: 1/300
DIN A1: 1/750
NÚM.
AA-02
LISTADO DE REVISIONES:
REFUNDIDO NOVIEMBRE 2023


EQUIPO DE PROYECTO
Firmado:
Xavier F. Rodríguez Pifalla
Josep M. Borgeles Solanes
Santi Vives Sanfeliu
Jordi Casulla Vives
SANTI VIVES
ARQUITECTURA
BARCELONA
einesa

PROMOTOR
Ajuntament de Lleida
Regidoria d'Urbanisme
EL PRESENTE DOCUMENTO ES COPIA DE SU ORIGINAL, DEL QUE SON
AUTORES XAVIER F. RODRÍGUEZ, PADILLA, ARQUITECTO SUPERIOR
COLEGIADO COAC Nº 37793-7, Y JOSEP M. BURGUES SOLANES,
ARQUITECTO SUPERIOR COLEGIADO COAC Nº 37651-5. SU UTILIZACIÓN
TOTAL O PARCIAL, ASÍ COMO CUALQUIER REPRODUCCIÓN O CEBIÓN A
TERCEROS, REQUERIRÁ PREVIA AUTORIZACIÓN EXPRESA DE LOS
AUTORES, QUEDANDO EN CUALQUIER CASO PROHIBIDA CUALQUIER
MODIFICACIÓN UNILATERAL DEL MISMO.




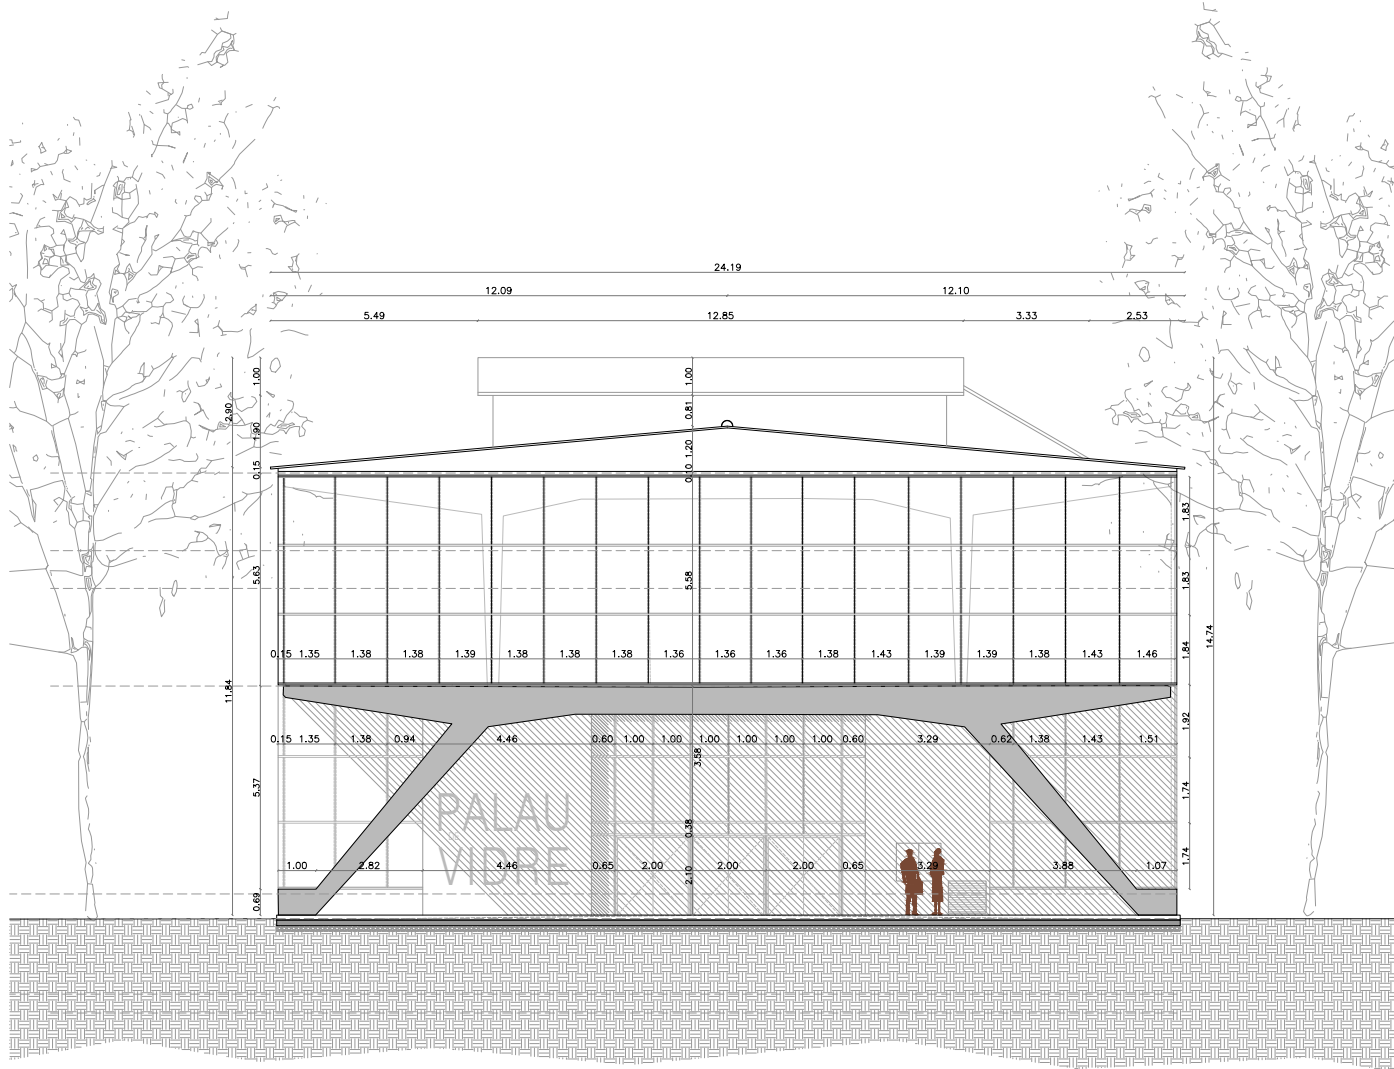

ALZADO OESTE
Escala: 1/200
0 2 4 6 8 10 (m)

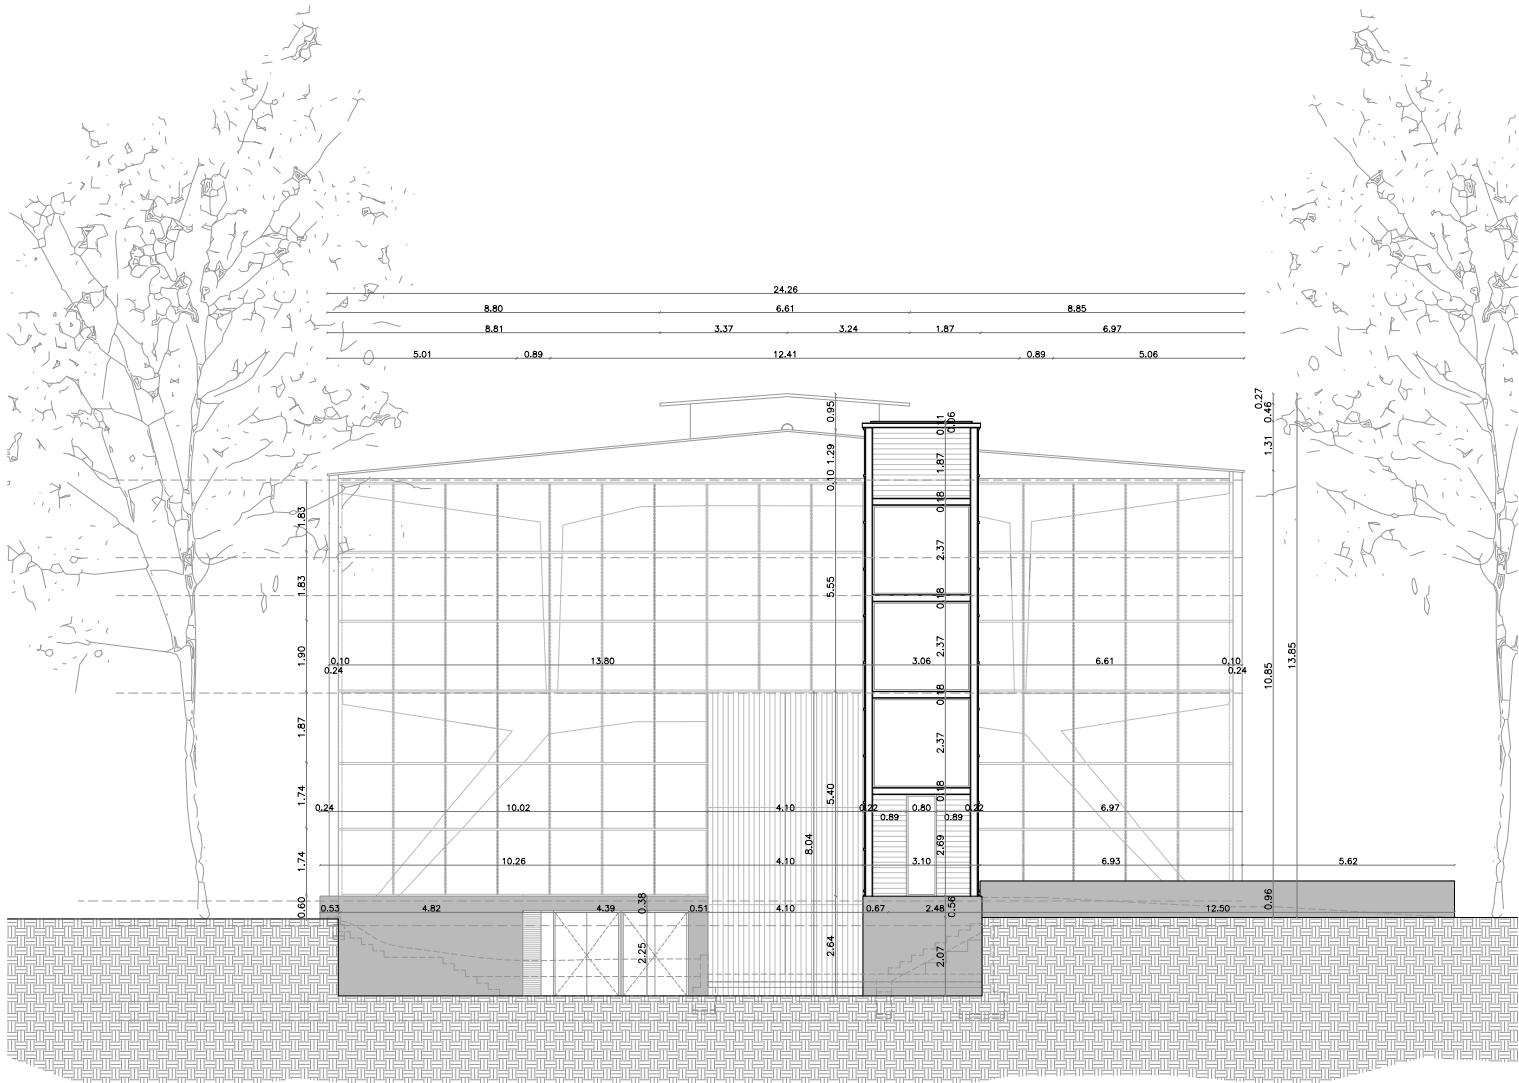

ALZADO ESTE
Escala: 1/200
0 2 4 6 8 10 (m)

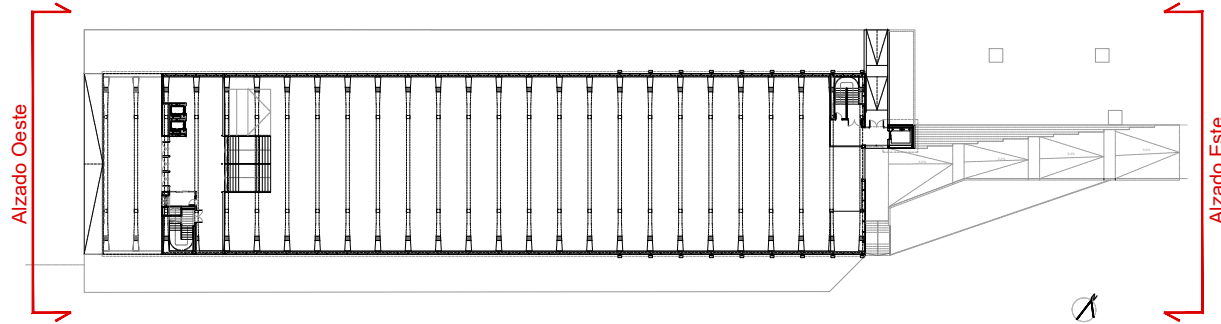

NOTA IMPORTANTE:
TODAS LAS MEDIDAS SE REPLANTEARÁN Y
COMPROBARÁN EN OBRA, BAJO CRITERIO DE LA D.F.
PREVALECE DE FORMA PRIORITARIA TODO AQUELLO
ESTABLECIDO EN LOS PLANOS DE REPLANTEO DE
ESTRUCTURA (ER)

PROYECTO BÁSICO Y EJECUTIVO

PROYECTO FASE 2:
REHABILITACIÓN ENERGÉTICA DEL "PALAU DE VIDRE" EN EL
MARCO DEL PLAN DE RECUPERACIÓN, TRANSFORMACIÓN Y
RESILIENCIA FINANCIADOS POR LA UNIÓN EUROPEA CON LOS
FONDOS NEXT GENERATION EU

EMPLAZAMIENTO ACCESO AVINGUDA PRESIDENT TARRADELLAS LLEIDA


EXPEDIENTE
352-RLLA
FECHA
AGOSTO 2023

PLANO:
ARQUITECTURA
ALZADOS ESTE Y OESTE
DIMENSIONES Y COTAS
ORIENTACIÓN
ESCALA: DIN A3: 1/200 NÚM. AA-03
DIN A1: 1/100
LISTADO DE REVISIONES:
REFUNDIDO NOVIEMBRE 2023

EQUIPO DE PROYECTO
Firmado:
Xavier F. Rodríguez Padilla, Colegiado núm. 37793-7
Josep M. Burgués Solanes, Colegiado núm. 37651-5
SANTI VIVES ARQUITECTURA BARCELONA
Jordi Casulla Vives, Ingeniero Industrial
PROMOTOR
Ajuntament de Lleida
Regidoria d'Urbanisme


EL PRESENTE DOCUMENTO ES COPIA DE SU ORIGINAL, DEL QUE SON AUTORES XAVIER F. RODRÍGUEZ PADILLA, ARQUITECTO SUPERIOR COLEGIADO COAC Nº 37793-7, Y JOSEP M. BURGUES SOLANES, ARQUITECTO SUPERIOR COLEGIADO COAC Nº 37651-5. SU UTILIZACIÓN TOTAL O PARCIAL, ASÍ COMO CUALQUIER REPRODUCCIÓN O CECCIÓN A TERCEROS, REQUERIRÁ PREVIA AUTORIZACIÓN EXPRESA DE LOS AUTORES, QUEDANDO EN CUALQUIER CASO PROHIBIDA CUALQUIER MODIFICACIÓN UNILATERAL DEL MISMO.



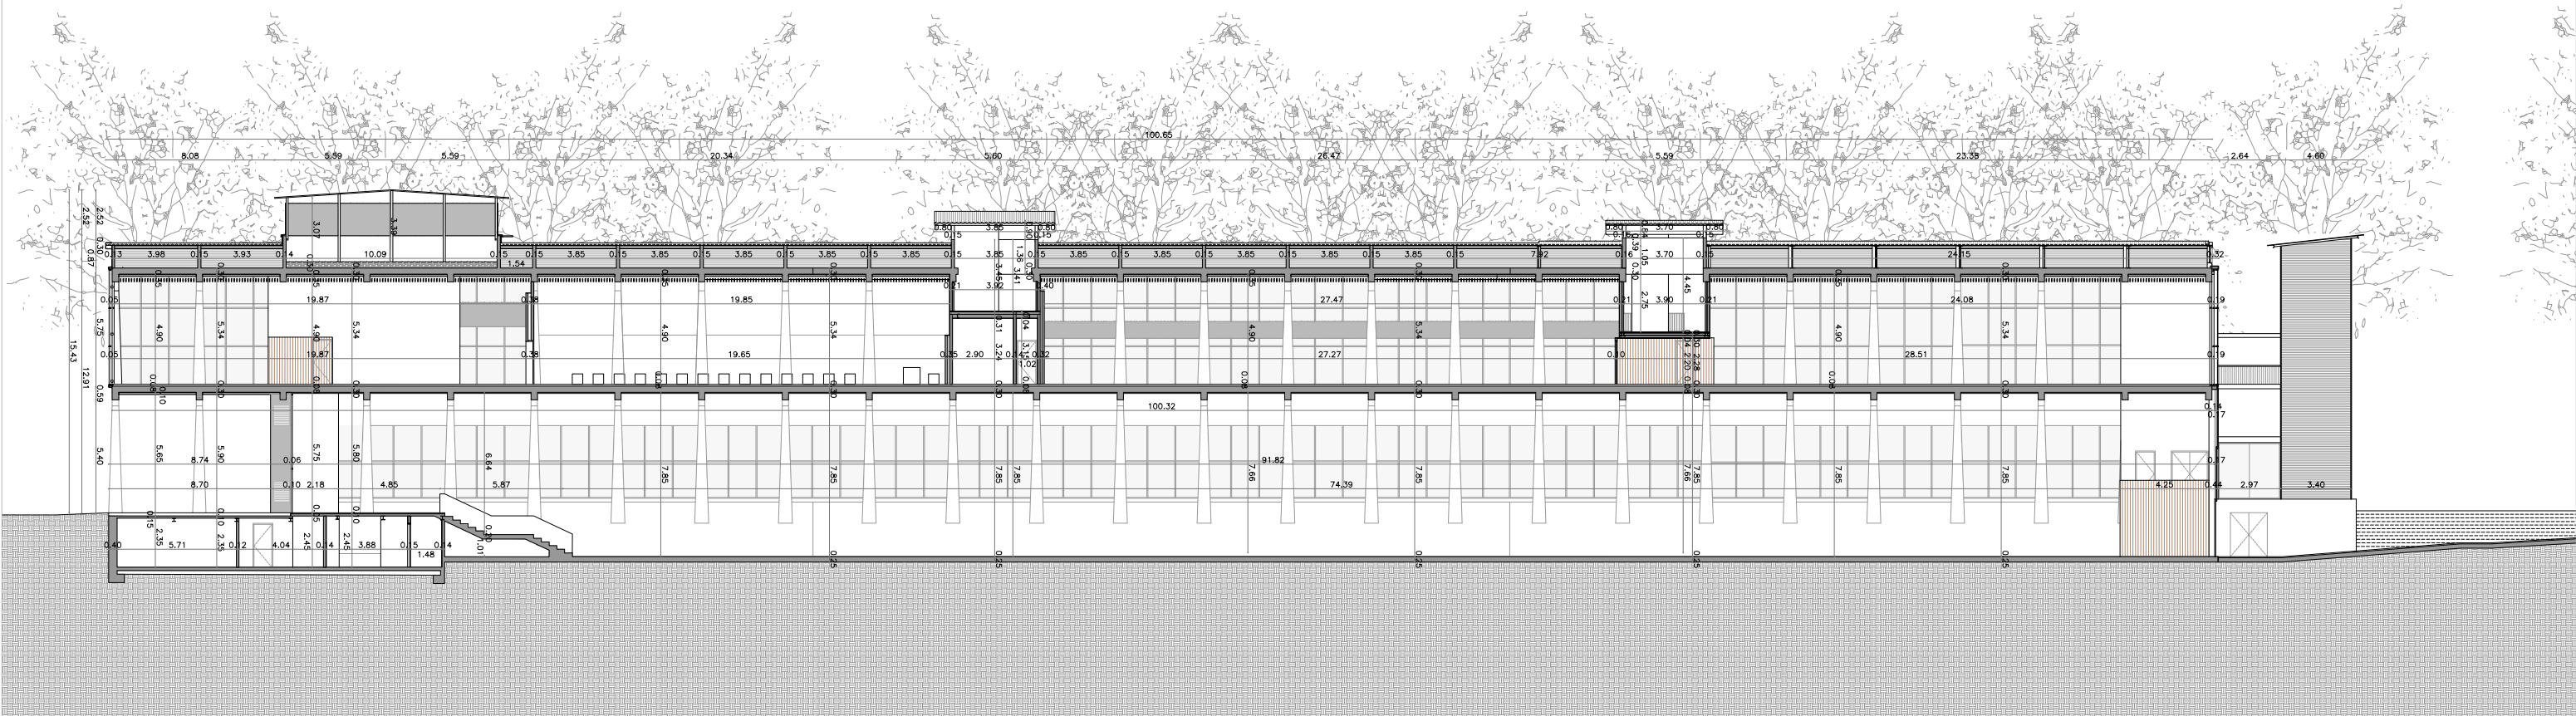

SECCIÓN LONGITUDINAL A-A

Escala: 1/300

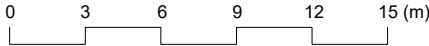

PROYECTO BÁSICO Y EJECTIVO

PROYECTO FASE 2:
REHABILITACIÓN ENERGÉTICA DEL "PALAU DE VIDRE" EN EL MARCO DEL PLAN DE RECUPERACIÓN, TRANSFORMACIÓN Y RESILIENCIA FINANCIADOS POR LA UNIÓN EUROPEA CON LOS FONDOS NEXT GENERATION EU

EXPEDIENTE
352-RLLA

FECHA
AGOSTO 2023

EMPLAZAMIENTO
ACCESO AVINGUDA PRESIDENT TARRADELLAS LLEIDA

PLANO:
ARQUITECTURA
SECCIÓN LONGITUDINAL A-A
DISTRIBUCIÓN Y SUPERFICIES

ORIENTACIÓN

ESCALA: DIN A3: 1/300 | NÚM. AS-01
DIN A1: 1/150

LISTADO DE REVISIONES:
REFUNDIDO NOVIEMBRE 2023

EQUIPO DE PROYECTO

Firmado:
Xavier F. Rodríguez Padilla, Colegiado núm. 37793-7
Josep M. Burgués Solanes, Colegiado núm. 37651-5
Santi Vives Sanfeliu, Colegiado núm. 5405-4
Jordi Casulla Vives, Ingeniero Industrial

LA PRENSA
Ajuntament de Lleida
Regidoria d'Urbanisme

PROMOTOR

EL PRESENTE DOCUMENTO ES COPIA DE SU ORIGINAL, DEL QUE SON AUTORES XAVIER F. RODRÍGUEZ PADILLA, ARQUITECTO SUPERIOR COLEGIADO COAC Nº 37793-7, Y JOSEP M. BURGÚES SOLANES, ARQUITECTO SUPERIOR COLEGIADO COAC Nº 37651-5. SU UTILIZACIÓN TOTAL O PARCIAL, ASÍ COMO CUALQUIER REPRODUCCIÓN O CECCIÓN A TERCEROS, REQUERIRÁ PREVIA AUTORIZACIÓN EXPRESA DE LOS AUTORES, QUEDANDO EN CUALQUIER CASO PROHIBIDA CUALQUIER MODIFICACIÓN UNILATERAL DEL MISMO.





Financiado por la
Unión Europea
NextGenerationEU



GOBIERNO DE ESPAÑA
MINISTERIO DE TRANSPORTES, MOVILIDAD Y AGENDA URBANA

Plan de Recuperación, Transformación y Resiliencia



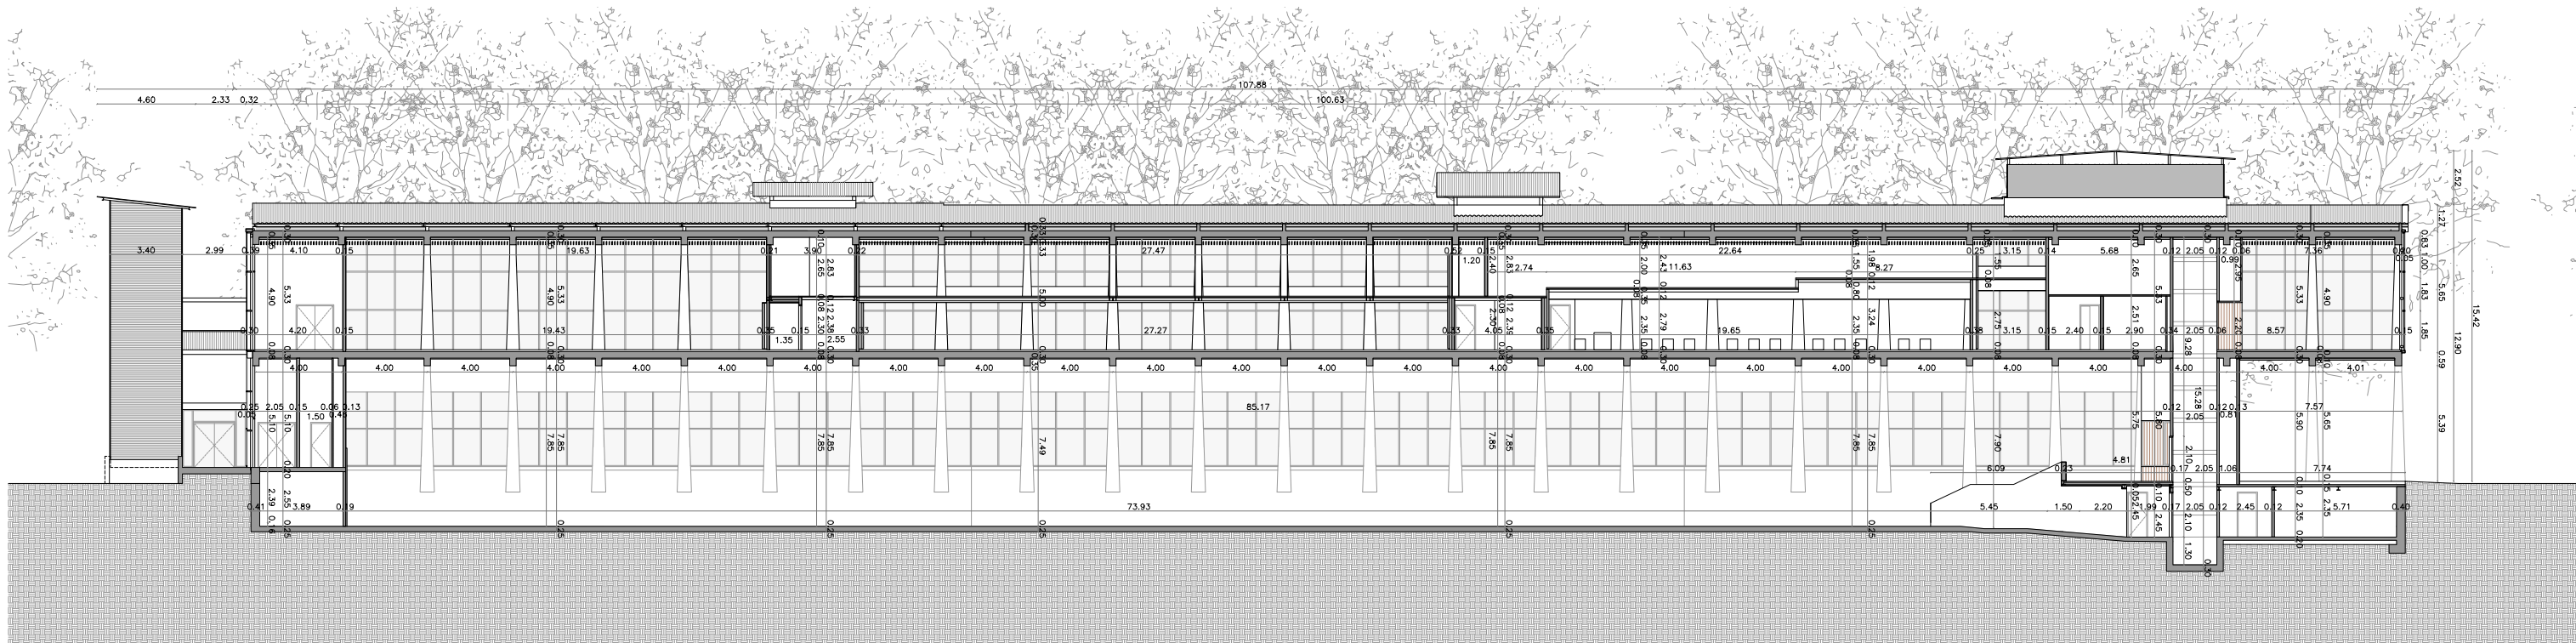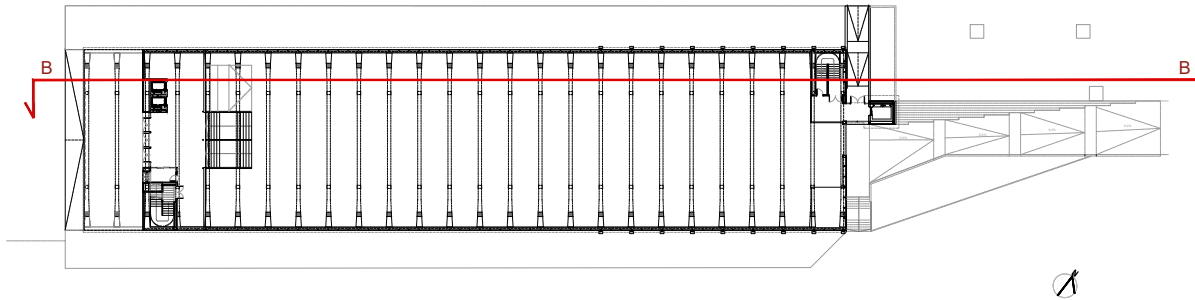

SECCIÓN LONGITUDINAL B-B

Escala: 1/300
0 3 6 9 12 15 (m)

SANTIAGO
VIVES
SANFELIU /
num:5405-4

Firmado digitalmente
por SANTIAGO VIVES
SANFELIU /
num:5405-4
Fecha: 2023.11.17
11:43:58 +01'00'

NOTA IMPORTANTE:
TODAS LAS MEDIDAS SE REPLANTEARAN Y
COMPROBARAN EN OBRA, BAJO CRITERIO DE LA D.F.
PREVALECE DE FORMA PRIORITARIA TODO AQUELLO
ESTABLECIDO EN LOS PLANOS DE REPLANTEO DE
ESTRUCTURA (ER)

DIN-A3 420x297mm

PROYECTO BÁSICO Y EJECTIVO

PROYECTO FASE 2:
REHABILITACIÓN ENERGÉTICA DEL "PALAU DE VIDRE" EN EL
MARCO DEL PLAN DE RECUPERACIÓN, TRANSFORMACIÓN Y
RESILIENCIA FINANCIADOS POR LA UNIÓN EUROPEA CON LOS
FONDOS NEXT GENERATION EU

EXPEDIENTE
352-RLLA
FECHA
AGOSTO 2023

PLANO:
ARQUITECTURA
SECCIÓN LONGITUDINAL B-B
DISTRIBUCIÓN Y SUPERFICIES
ORIENTACIÓN
ESCALA: DIN A3: 1/300
DIN A1: 1/150
NÚM.
AS-02

LISTADO DE REVISIONES:
REFUNDIDO NOVIEMBRE 2023

EQUIPO DE PROYECTO
Firmado:
Xavier F. Rodríguez Padilla
Colegiado num. 37793-7
Josep M. Burgués Solanes
Colegiado num. 37651-5
SANTI VIVES
SANFELIU /
num:5405-4
Jordi Casullà Vives
Ingeniero Industrial

PROMOTOR
Ajuntament de Lleida
Regidoria d'Urbanisme
EL PRESENTE DOCUMENTO ES COPIA DE SU ORIGINAL, DEL QUE SON
AUTORES XAVIER F. RODRÍGUEZ PADILLA, ARQUITECTO SUPERIOR
COLEGIADO COAC Nº 37793-7, Y JOSEP M. BURGUES SOLANES,
ARQUITECTO SUPERIOR COLEGIADO COAC Nº 37651-5. SU UTILIZACIÓN
TOTAL O PARCIAL, ASÍ COMO CUALQUIER REPRODUCCIÓN O CECCIÓN A
TERCEROS, REQUERIRÁ PREVIA AUTORIZACIÓN EXPRESA DE LOS
AUTORES, QUEDANDO EN CUALQUIER CASO PROHIBIDA CUALQUIER
MODIFICACIÓN UNILATERAL DEL MISMO.



Financiado por la
Unión Europea
NextGenerationEU



GOBIERNO DE ESPAÑA
MINISTERIO DE TRANSPORTES, MOVILIDAD Y AGENDA URBANA

Plan de Recuperación
Transformación y Resiliencia

