


Aprovat inicialment per Junta de Govern Local en sessió de data 8 de maig de 2024
amb la modificació aprovada per Decret d'Alcaldia de data 16 de maig de 2024
En dono fe,
El Secretari General de l'Ajuntament de Lleida,

PROYECTO FASE 2: REHABILITACIÓN ENERGÉTICA DEL "PALAU DE VIDRE" EN EL MARCO DEL PLAN DE RECUPERACIÓN, TRANSFORMACIÓN Y RESILIENCIA FINANCIADOS POR LA UNIÓN EUROPEA CON LOS FONDOS NEXT GENERATION EU									
PROMOTOR: AJUNTAMENT DE LLEIDA									
LISTADO DE PLANOS - PROYECTO DE EJECUCIÓN									
OBRA: 352-RLLA									
Accés Avinguda President Tarradellas, 20 CP 25001 Lleida									
FECHA: AGOSTO 2023 (REFUNDIDO NOVIEMBRE 2023)									
GRUPO	PLANO		ESC. - A3	ESC. - A1	Nº	ARCHIVO			Ext.
A ARQUITECTURA									
G GENERALES									
	AG-01	SITUACIÓN. Ordenación según PGL.	S/E	S/E	1	352E_AG01-03 SITUACIÓN Y EMPLAZAMIENTO			.dwg
	AG-02	EMPLAZAMIENTO.	S/E	S/E	2	352E_AG01-03 SITUACIÓN Y EMPLAZAMIENTO			.dwg
	AG-03	EMPLAZAMIENTO. Cumpliment parámetros urbanísticos (PGL).	S/E	S/E	3	352E_AG01-03 SITUACIÓN Y EMPLAZAMIENTO			.dwg
P PLANTAS									
	AP-01	PLANTAS. Planta Sótano. Distribución y superficies.	1/300	1/150	4	352E_AP01-06 PLANTAS DISTRIBUCIÓN			.dwg
	AP-02.1	PLANTAS. Planta Baja. Entorno. Distribución y superficies.	1/200	1/150	5	352E_AP01-06 PLANTAS DISTRIBUCIÓN			.dwg
	AP-02.2	PLANTAS. Planta Baja. Distribución y superficies.	1/300	1/150	6	352E_AP01-06 PLANTAS DISTRIBUCIÓN			.dwg
	AP-03	PLANTAS. Planta Primera. Distribución y superficies.	1/300	1/150	7	352E_AP01-06 PLANTAS DISTRIBUCIÓN			.dwg
	AP-04	PLANTAS. Planta Altílo. Distribución y superficies.	1/300	1/150	8	352E_AP01-06 PLANTAS DISTRIBUCIÓN			.dwg
	AP-05	PLANTAS. Planta Bajo Cubierta. Distribución y superficies.	1/300	1/150	9	352E_AP01-06 PLANTAS DISTRIBUCIÓN			.dwg
	AP-06	PLANTAS. Planta Cubierta. Distribución y superficies.	1/300	1/150	10	352E_AP01-06 PLANTAS DISTRIBUCIÓN			.dwg
C COTAS									
	AC-01	COTAS. Planta Sótano. Acotación.	1/300	1/150	11	352E_AC01-06 COTAS			.dwg
	AC-02.1	COTAS. Planta Baja. Entorno. Acotación.	1/200	1/150	12	352E_AC01-06 COTAS			.dwg
	AC-02.2	COTAS. Planta Baja. Acotación.	1/300	1/150	13	352E_AC01-06 COTAS			.dwg
	AC-03	COTAS. Planta Primera. Acotación.	1/300	1/150	14	352E_AC01-06 COTAS			.dwg
	AC-04	COTAS. Planta Altílo. Acotación.	1/300	1/150	15	352E_AC01-06 COTAS			.dwg
	AC-05	COTAS. Planta Bajo Cubierta. Acotación.	1/300	1/150	16	352E_AC01-06 COTAS			.dwg
	AC-06	COTAS. Planta Cubierta. Acotación.	1/300	1/150	17	352E_AC01-06 COTAS			.dwg
A ALZADOS									
	AA-01	ALZADOS. Alzado Sur. Dimensiones y Cotas.	1/300	1/150	18	352E_AA01-03 ALZADOS			.dwg
	AA-02	ALZADOS. Alzado Norte. Dimensiones y Cotas.	1/300	1/150	19	352E_AA01-03 ALZADOS			.dwg
	AA-03	ALZADOS. Alzado Oeste y Este. Dimensiones y Cotas.	1/200	1/100	20	352E_AA01-03 ALZADOS			.dwg
S SECCIONES									
	AS-01	SECCIONES. Sección longitudinal AA'. Dimensiones y cotas	1/300	1/150	21	352E_AS01-05 SECCIONES			.dwg
	AS-02	SECCIONES. Sección longitudinal BB'. Dimensiones y cotas	1/300	1/150	22	352E_AS01-05 SECCIONES			.dwg
	AS-03	SECCIONES. Sección transversal CC' y DD'. Dimensiones y cotas	1/200	1/100	23	352E_AS01-05 SECCIONES			.dwg
	AS-04	SECCIONES. Sección transversal CC' y DD'. Dimensiones y cotas	1/200	1/100	24	352E_AS01-05 SECCIONES			.dwg
	AS-04	SECCIONES. Sección transversal CC' y DD'. Dimensiones y cotas	1/200	1/100	25	352E_AS01-05 SECCIONES			.dwg
M MATERIALES									
	AM-01	MATERIALES. Planta sótano. Muros.	1/300	1/150	26	352E_AM01-18 MUROS			.dwg
	AM-01.1	MATERIALES. Planta Sótano. Muros.	1/150	1/75	27	352E_AM01-18 MUROS			.dwg
	AM-01.2	MATERIALES. Planta Sótano. Muros.	1/150	1/75	28	352E_AM01-18 MUROS			.dwg
	AM-02	MATERIALES. Planta Baja. Muros.	1/300	1/150	29	352E_AM01-18 MUROS			.dwg
	AM-02.1	MATERIALES. Planta Baja. Muros.	1/150	1/75	30	352E_AM01-18 MUROS			.dwg
	AM-02.2	MATERIALES. Planta Baja. Muros.	1/150	1/75	31	352E_AM01-18 MUROS			.dwg
	AM-03	MATERIALES. Planta Primera. Muros.	1/300	1/150	32	352E_AM01-18 MUROS			.dwg
	AM-03.1	MATERIALES. Planta Primera. Muros.	1/150	1/75	33	352E_AM01-18 MUROS			.dwg
	AM-03.2	MATERIALES. Planta Primera. Muros.	1/150	1/75	34	352E_AM01-18 MUROS			.dwg
	AM-04	MATERIALES. Planta Altílo. Muros.	1/300	1/150	35	352E_AM01-18 MUROS			.dwg
	AM-04.1	MATERIALES. Planta Altílo. Muros.	1/150	1/75	36	352E_AM01-18 MUROS			.dwg
	AM-04.2	MATERIALES. Planta Altílo. Muros.	1/150	1/75	37	352E_AM01-18 MUROS			.dwg
	AM-05	MATERIALES. Planta Bajo Cubierta. Muros.	1/300	1/150	38	352E_AM01-18 MUROS			.dwg
	AM-05.1	MATERIALES. Planta Bajo Cubierta. Muros.	1/100	1/75	39	352E_AM01-18 MUROS			.dwg
	AM-05.2	MATERIALES. Planta Bajo Cubierta. Muros.	1/100	1/75	40	352E_AM01-18 MUROS			.dwg
	AM-06	MATERIALES. Detalles de Muros. Cerramientos de fachada 1.	1/150	1/5	41	352E_AM01-18 MUROS			.dwg
	AM-07	MATERIALES. Detalles de Muros. Cerramientos de fachada 2.	1/150	1/5	42	352E_AM01-18 MUROS			.dwg
	AM-08	MATERIALES. Detalles de Muros. Cerramientos de fachada 3.	1/10	1/5	43	352E_AM01-18 MUROS			.dwg
	AM-09	MATERIALES. Detalles de Muros. Cerramientos de fachada 4.	1/10	1/5	44	352E_AM01-18 MUROS			.dwg
	AM-10	MATERIALES. Detalles de Muros. Particiones interiores 1.	1/10	1/5	45	352E_AM01-18 MUROS			.dwg
	AM-11	MATERIALES. Detalles de Muros. Particiones interiores 2.	1/10	1/5	46	352E_AM01-18 MUROS			.dwg
	AM-12	MATERIALES. Detalles de Muros. Particiones interiores 3.	1/10	1/5	47	352E_AM01-18 MUROS			.dwg
	AM-13	MATERIALES. Detalles de Muros. Particiones interiores 4.	1/10	1/5	48	352E_AM01-18 MUROS			.dwg
	AM-14	MATERIALES. Detalles de Muros. Particiones interiores 5.	1/10	1/5	49	352E_AM01-18 MUROS			.dwg
	AM-15	MATERIALES. Detalles de Muros. Particiones interiores 6.	1/10	1/5	50	352E_AM01-18 MUROS			.dwg
	AM-16	MATERIALES. Detalles de Muros. Particiones interiores 7.	1/10	1/5	51	352E_AM01-18 MUROS			.dwg
	AM-17	MATERIALES. Detalles de Muros. Particiones interiores 8.	1/10	1/5	52	352E_AM01-18 MUROS			.dwg
	AM-18	MATERIALES. Detalles de Muros. Particiones interiores 9.	1/10	1/5	53	352E_AM01-18 MUROS			.dwg
	AM-19.1	MATERIALES. Planta Sótano. Acabados	1/150	1/75	54	352E_AM19-24 ACABADOS			.dwg
	AM-19.2	MATERIALES. Planta Sótano. Acabados	1/150	1/75	55	352E_AM19-24 ACABADOS			.dwg
	AM-20.1	MATERIALES. Planta Baja. Acabados	1/150	1/75	56	352E_AM19-24 ACABADOS			.dwg
	AM-20.2	MATERIALES. Planta Baja. Acabados	1/150	1/75	57	352E_AM19-24 ACABADOS			.dwg
	AM-21.1	MATERIALES. Planta Primera. Acabados	1/150	1/75	58	352E_AM19-24 ACABADOS			.dwg
	AM-21.2	MATERIALES. Planta Primera. Acabados	1/150	1/75	59	352E_AM19-24 ACABADOS			.dwg
	AM-22.1	MATERIALES. Planta Altílo. Acabados	1/150	1/75	60	352E_AM19-24 ACABADOS			.dwg
	AM-22.2	MATERIALES. Planta Altílo. Acabados	1/150	1/75	61	352E_AM19-24 ACABADOS			.dwg
	AM-23.1	MATERIALES. Planta Bajo Cubierta. Acabados	1/150	1/75	62	352E_AM19-24 ACABADOS			.dwg
	AM-23.2	MATERIALES. Planta Bajo Cubierta. Acabados	1/150	1/75	63	352E_AM19-24 ACABADOS			.dwg
	AM-24.1	MATERIALES. Planta Cubierta. Acabados	1/150	1/75	64	352E_AM19-24 ACABADOS			.dwg
	AM-24.2	MATERIALES. Planta Cubierta. Acabados	1/150	1/75	65	352E_AM19-24 ACABADOS			.dwg
	AM-25.1	MATERIALES. Planta Sótano. Falsos techos	1/150	1/75	66	352E_AM19-24 ACABADOS			.dwg
	AM-25.2	MATERIALES. Planta Sótano. Falsos techos	1/150	1/75	67	352E_AM25-28 FALSOS TECHOS			.dwg
	AM-26.1	MATERIALES. Planta Baja. Falsos techos	1/150	1/75	68	352E_AM25-28 FALSOS TECHOS			.dwg
	AM-26.2	MATERIALES. Planta Baja. Falsos techos	1/150	1/75	69	352E_AM25-28 FALSOS TECHOS			.dwg
	AM-27.1	MATERIALES. Planta Primera. Falsos techos	1/150	1/75	70	352E_AM25-28 FALSOS TECHOS			.dwg
	AM-27.2	MATERIALES. Planta Primera. Falsos techos	1/150	1/75	71	352E_AM25-28 FALSOS TECHOS			.dwg
	AM-28.1	MATERIALES. Planta Altílo. Falsos techos	1/150	1/75	72	352E_AM25-28 FALSOS TECHOS			.dwg
	AM-28.2	MATERIALES. Planta Altílo. Falsos techos	1/150	1/75	73	352E_AM25-28 FALSOS TECHOS			.dwg
D DETALLES									
	AD-01	DETALLES. Secciones constructivas. Detalle 01.	1/10	1/5	74	352E_AD01-09 SEC CONS			.dwg
	AD-02	DETALLES. Secciones constructivas. Detalle 02.	1/10	1/5	75	352E_AD01-09 SEC CONS			.dwg

	AD-03	DETALLES. Secciones constructivas. Detalle 03.	1/10	1/5	76	352E_AD01-09 SEC CONS	.dwg
	AD-04	DETALLES. Secciones constructivas. Detalle 04.	1/10	1/5	77	352E_AD01-09 SEC CONS	.dwg
	AD-05	DETALLES. Secciones constructivas. Detalle 05.	1/10	1/5	78	352E_AD01-09 SEC CONS	.dwg
	AD-06	DETALLES. Secciones constructivas. Detalle 06.	1/10	1/5	79	352E_AD01-09 SEC CONS	.dwg
	AD-07	DETALLES. Secciones constructivas. Detalle 07.	1/10	1/5	80	352E_AD01-09 SEC CONS	.dwg
	AD-08	DETALLES. Secciones constructivas. Detalle 08.	1/10	1/5	81	352E_AD01-09 SEC CONS	.dwg
	AD-09	DETALLES. Secciones constructivas. Detalle 09.	1/10	1/5	82	352E_AD01-09 SEC CONS	.dwg
F CARPINTERIAS							
	AF-01.1	CARPINTERIAS. Planta sótano.	1/150	1/75	83	352E_AF01-06_CLAUS DE FUSTERIA	.dwg
	AF-01.1	CARPINTERIAS. Planta sótano.	1/150	1/75	84	352E_AF01-06_CLAUS DE FUSTERIA	.dwg
	AF-02.1	CARPINTERIAS. Planta baja.	1/150	1/75	85	352E_AF01-06_CLAUS DE FUSTERIA	.dwg
	AF-02.2	CARPINTERIAS. Planta baja.	1/150	1/75	86	352E_AF01-06_CLAUS DE FUSTERIA	.dwg
	AF-03.1	CARPINTERIAS. Primera planta.	1/150	1/75	87	352E_AF01-06_CLAUS DE FUSTERIA	.dwg
	AF-03.2	CARPINTERIAS. Primera planta.	1/150	1/75	88	352E_AF01-06_CLAUS DE FUSTERIA	.dwg
	AF-04.1	CARPINTERIAS. Planta altílo.	1/150	1/75	89	352E_AF01-06_CLAUS DE FUSTERIA	.dwg
	AF-04.2	CARPINTERIAS. Planta altílo.	1/150	1/75	90	352E_AF01-06_CLAUS DE FUSTERIA	.dwg
	AF-05.1	CARPINTERIAS. Planta Bajo Cubierta.	1/150	1/75	91	352E_AF01-06_CLAUS DE FUSTERIA	.dwg
	AF-05.2	CARPINTERIAS. Planta Bajo Cubierta.	1/150	1/75	92	352E_AF01-06_CLAUS DE FUSTERIA	.dwg
	AF-06.1	CARPINTERIAS. Planta cubierta.	1/150	1/75	93	352E_AF01-06_CLAUS DE FUSTERIA	.dwg
	AF-06.2	CARPINTERIAS. Planta cubierta.	1/150	1/75	94	352E_AF01-06_CLAUS DE FUSTERIA	.dwg
	AF-07	CARPINTERIAS. Detalles de carpintería. Puertas exteriores EP 1.	1/50	1/25	95	352E_AF07-18_DETALL FUSTERIES	.dwg
	AF-08	CARPINTERIAS. Detalles de carpintería. Puertas exteriores EP 2.	1/50	1/25	96	352E_AF07-18_DETALL FUSTERIES	.dwg
	AF-09	CARPINTERIAS. Detalles de carpintería. Ventanas exteriores EF 1.	1/50	1/25	97	352E_AF07-18_DETALL FUSTERIES	.dwg
	AF-10	CARPINTERIAS. Detalles de carpintería. Ventanas exteriores EF 2.	1/50	1/25	98	352E_AF07-18_DETALL FUSTERIES	.dwg
	AF-11	CARPINTERIAS. Detalles de carpintería. Ventanas exteriores EF 3.	1/50	1/25	99	352E_AF07-18_DETALL FUSTERIES	.dwg
	AF-12	CARPINTERIAS. Detalles de carpintería. Resistencia al fuego RF 1.	1/50	1/25	100	352E_AF07-18_DETALL FUSTERIES	.dwg
	AF-13	CARPINTERIAS. Detalles de carpintería. Resistencia al fuego RF 2.	1/50	1/25	101	352E_AF07-18_DETALL FUSTERIES	.dwg
	AF-14	CARPINTERIAS. Detalles de carpintería. Interior puertas IP 1.	1/50	1/25	102	352E_AF07-18_DETALL FUSTERIES	.dwg
	AF-15	CARPINTERIAS. Detalles de carpintería. Interior puertas IP 2.	1/50	1/25	103	352E_AF07-18_DETALL FUSTERIES	.dwg
	AF-16	CARPINTERIAS. Detalles de carpintería. Interior puertas IP 3.	1/50	1/25	104	352E_AF07-18_DETALL FUSTERIES	.dwg
	AF-17	CARPINTERIAS. Detalles de carpintería. Interior puertas IP 3.	1/50	1/25	105	352E_AF07-18_DETALL FUSTERIES	.dwg
	AF-18	CARPINTERIAS. Detalles de carpintería. Cerrajería SR 1.	1/50	1/25	106	352E_AF07-18_DETALL FUSTERIES	.dwg
	AF-19	CARPINTERIAS. Detalles de carpintería. Cerrajería SR 2.	1/50	1/25	107	352E_AF07-18_DETALL FUSTERIES	.dwg
	AF-20	CARPINTERIAS. Detalles de carpintería. Cerrajería SR 3.	1/50	1/25	108	352E_AF07-18_DETALL FUSTERIES	.dwg
E ESTRUCTURA							
D DERRIBOS							
	ED-01	Cimentación	1/300	1/150	109	352E_EST-ESTADO ACTUAL	.dwg
	ED-02	Techo Planta Baja	1/300	1/150	110	352E_EST-ESTADO ACTUAL	.dwg
	ED-03	Techo Planta Altílo	1/300	1/150	111	352E_EST-ESTADO ACTUAL	.dwg
	ED-04	Techo Planta Primera	1/300	1/150	112	352E_EST-ESTADO ACTUAL	.dwg
	ED-05	Torreón de escalera	1/300	1/150	113	352E_EST-ESTADO ACTUAL	.dwg
A ACTUACIONES							
	EA-01	Cimentación	1/300	1/150	114	352E_EST-ACTUACIONES	.dwg
	EA-02	Cimentación - Zoom 1	1/100	1/50	115	352E_EST-ACTUACIONES	.dwg
	EA-03	Cimentación - Zoom 2	1/150	1/75	116	352E_EST-ACTUACIONES	.dwg
	EA-04	Cimentación - Detalles	1/100	1/50	117	352E_EST-ACTUACIONES	.dwg
	EA-05	Techo Planta Sótano	1/300	1/150	118	352E_EST-ACTUACIONES	.dwg
	EA-06	Techo Planta Sótano - Zoom 1	1/100	1/50	119	352E_EST-ACTUACIONES	.dwg
	EA-07	Techo Planta Sótano - Zoom 2	1/150	1/75	120	352E_EST-ACTUACIONES	.dwg
	EA-08	Techo Planta Baja	1/300	1/150	121	352E_EST-ACTUACIONES	.dwg
	EA-09	Techo Planta Baja - Zoom	1/100	1/50	122	352E_EST-ACTUACIONES	.dwg
	EA-10	Techo Planta Altílo	1/300	1/150	123	352E_EST-ACTUACIONES	.dwg
	EA-11	Techo Planta Altílo - Zoom	1/100	1/50	124	352E_EST-ACTUACIONES	.dwg
	EA-12	Techo Planta Primera	1/300	1/150	125	352E_EST-ACTUACIONES	.dwg
	EA-13	Techo Planta Primera - Zoom	1/100	1/50	126	352E_EST-ACTUACIONES	.dwg
	EA-14	Torreón de escalera	1/300	1/150	127	352E_EST-ACTUACIONES	.dwg
	EA-15	Torreón de escalera - Zoom	1/100	1/50	128	352E_EST-ACTUACIONES	.dwg
	EA-16	Sección 01	1/100	1/50	129	352E_EST-ACTUACIONES	.dwg
	EA-17	Detalles Sección 01	1/100	1/50	130	352E_EST-ACTUACIONES	.dwg
C CUADRO DE PILARES							
	EC-01	Cuadro de pilares 01	1/100	1/50	131	352E_ESCALERA	.dwg
	EC-02	Cuadro de pilares 02	1/100	1/50	132	352E_ESCALERA	.dwg
	EC-03	Cuadro de pilares 03	1/100	1/50	133	352E_ESCALERA	.dwg
	EC-04	Cuadro de pilares 04	1/100	1/50	134	352E_ESCALERA	.dwg
	EC-05	Cuadro de pilares 05	1/100	1/50	135	352E_ESCALERA	.dwg
	EC-06	Cuadro de pilares 06	1/100	1/50	136	352E_ESCALERA	.dwg
E ESCALERAS							
	EE-01	Escalera 1 (PB a P1)	1/50	1/25	137	352E_ESCALERA	.dwg
	EE-02	Escalera 1 (PB a P1)	1/50	1/25	138	352E_ESCALERA	.dwg
	EE-03	Escalera Inst. (P1 a PBC)	1/50	1/25	139	352E_ESCALERA	.dwg
	EE-04	Escalera Inst. (P1 a PBC)	1/50	1/25	140	352E_ESCALERA	.dwg
	EE-05	Escalera 2S (PS a PB)	1/50	1/25	141	352E_ESCALERA	.dwg
	EE-06	Escalera 2 (PB a P1)	1/50	1/25	142	352E_ESCALERA	.dwg
	EE-07	Escalera 2 (PB a P1)	1/50	1/25	143	352E_ESCALERA	.dwg
	EE-08	Escalera Acceso (PS a PB)	1/50	1/25	144	352E_ESCALERA	.dwg
	EE-09	Escalera 3 (P1 a PAltílo)	1/50	1/25	145	352E_ESCALERA	.dwg
	EE-10	Escalera 4 (P1 a PAltílo)	1/50	1/25	146	352E_ESCALERA	.dwg

El presente documento queda validado, firmado y bloqueado mediante la presente firma digital.

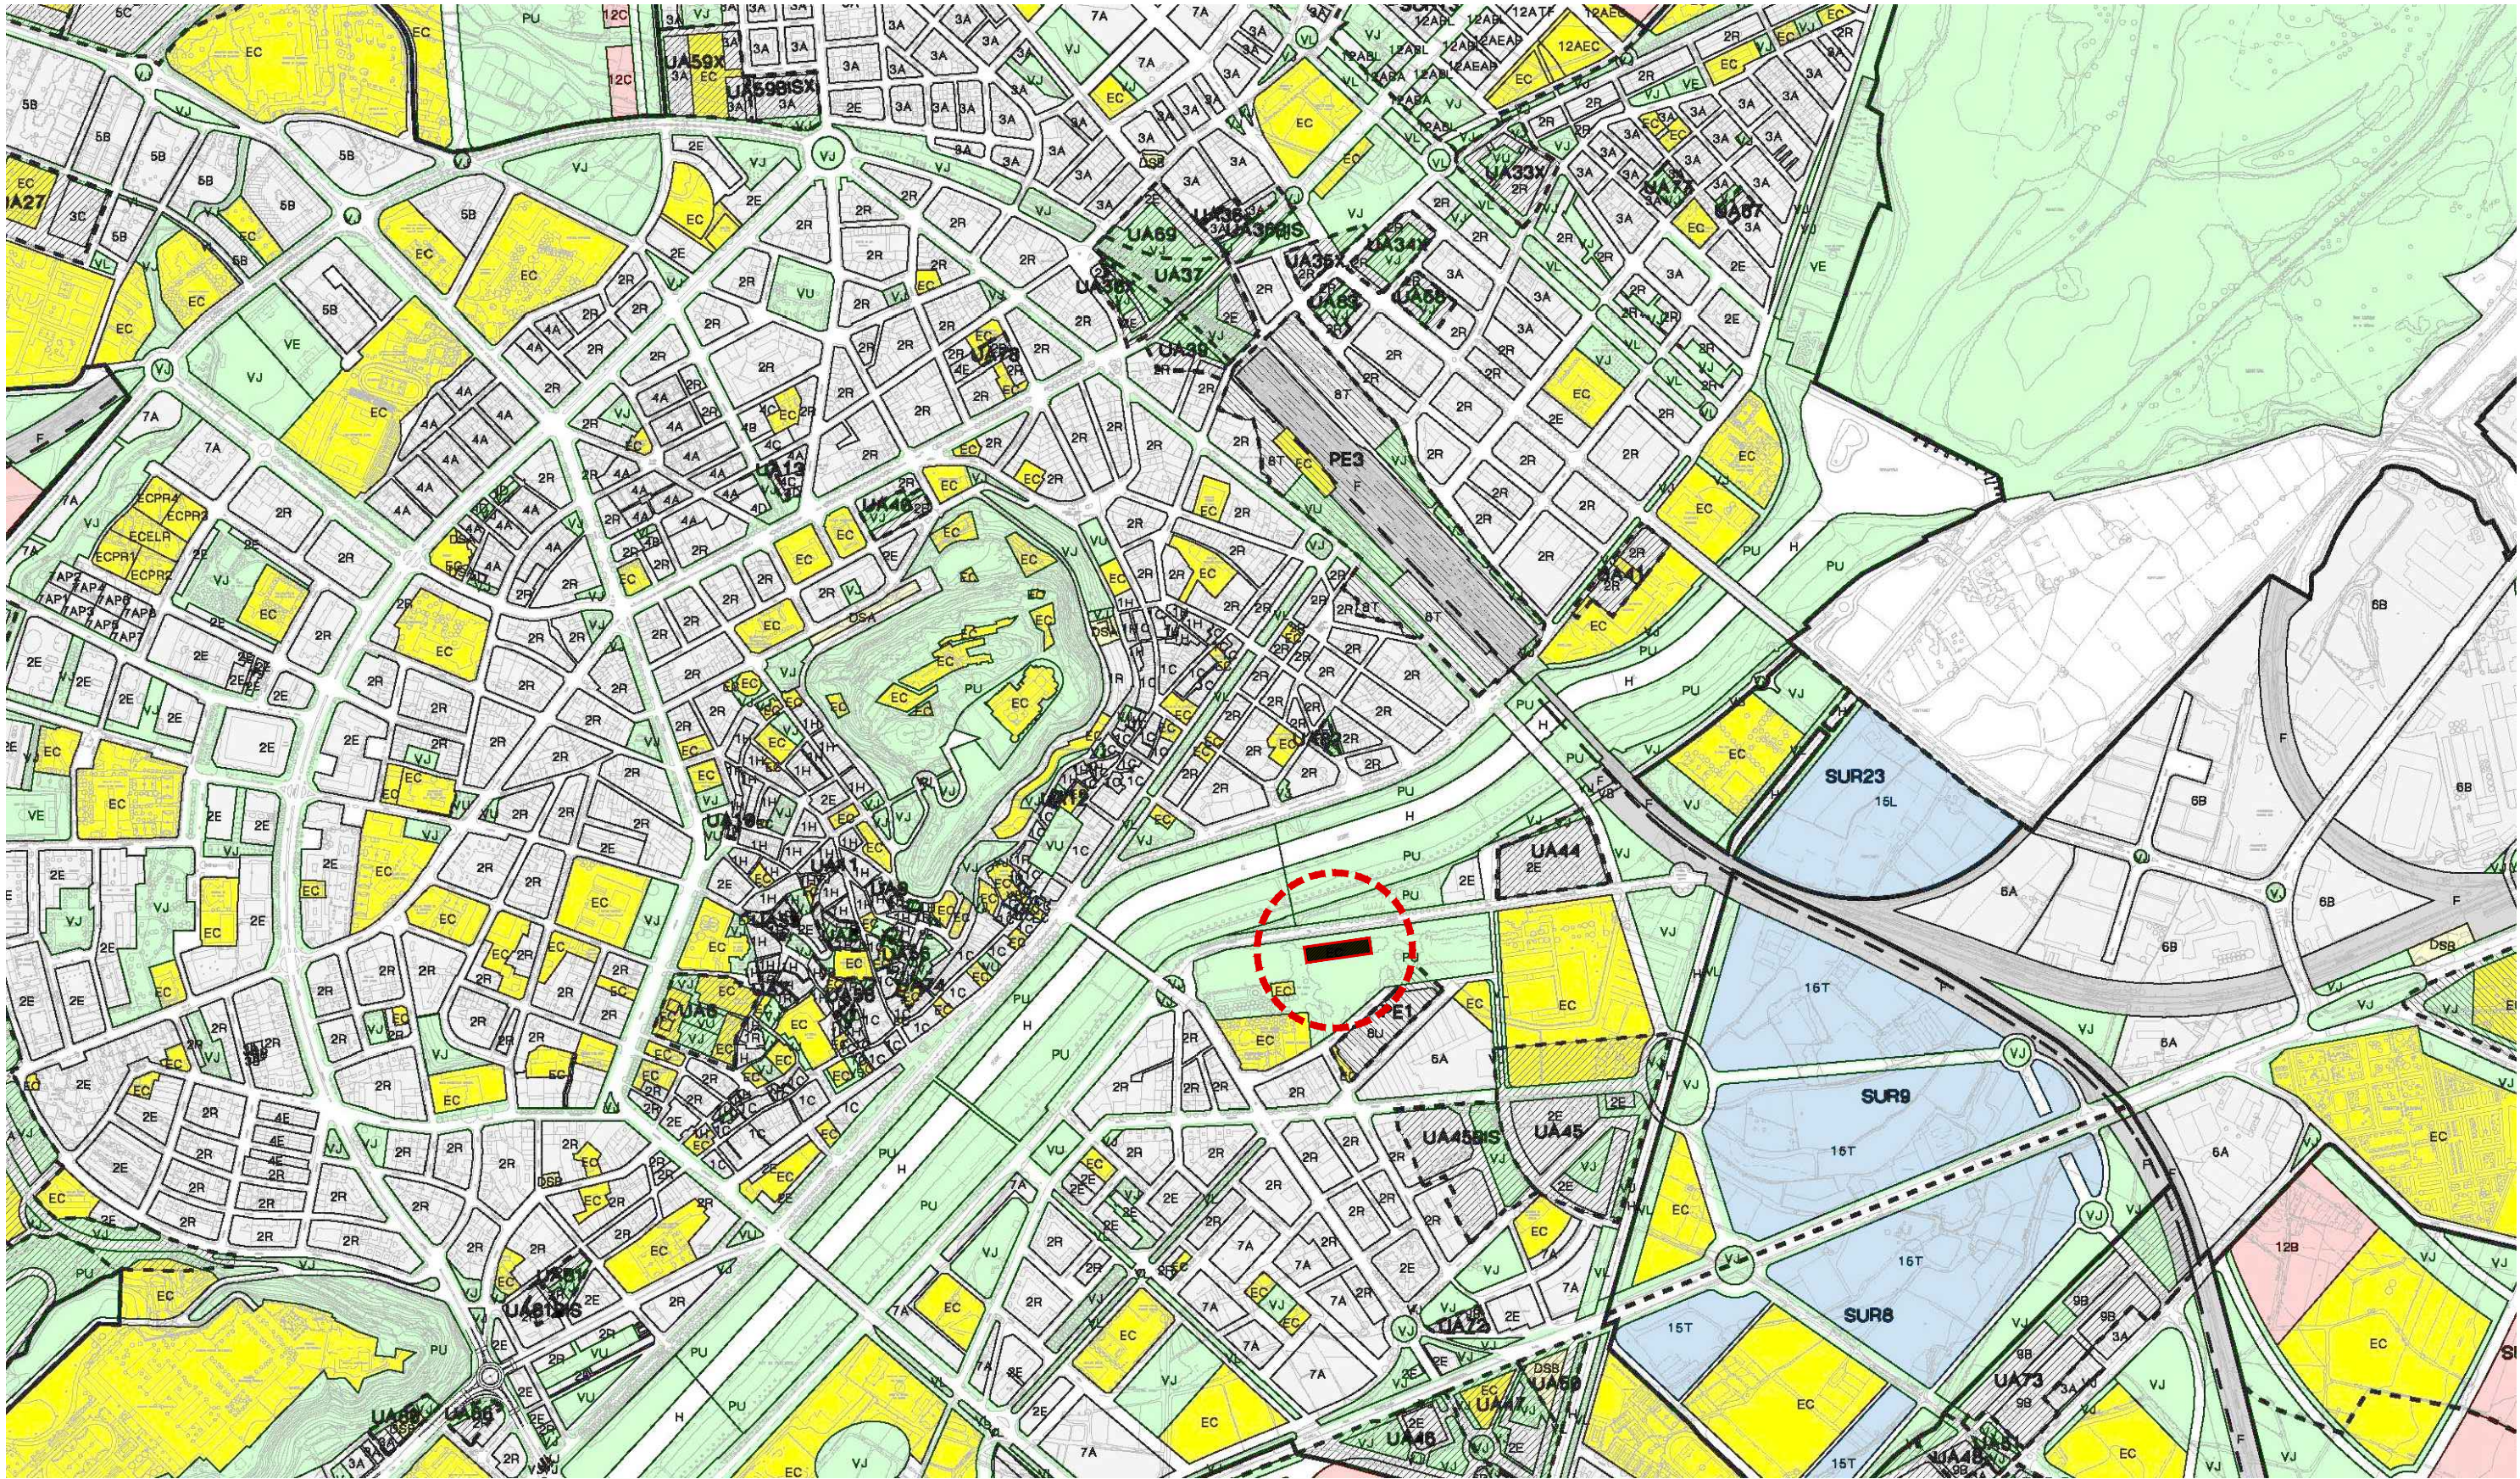

NOTA IMPORTANTE:
TODAS LAS MEDIDAS SE REPLANTEARAN Y
COMPROBARAN EN OBRA, BAJO CRITERIO DE LA D.F.
PREVALECE DE FORMA PRIORITARIA TODO AQUELLO
ESTABLECIDO EN LOS PLANOS DE REPLANTEO DE
ESTRUCTURA (ER)

BRE

© 2023 B. R. 2. 9. S.L.
DIN-A3, 420x297mm

PROYECTO BÁSICO Y EJECTIVO

PROYECTO FASE 2:
REHABILITACIÓN ENERGÉTICA DEL "PALAU DE VIDRE" EN EL
MARCO DEL PLAN DE RECUPERACIÓN, TRANSFORMACIÓN Y
RESILIENCIA FINANCIADOS POR LA UNIÓN EUROPEA CON LOS
FONDOS NEXT GENERATION EU

EMPLAZAMIENTO

EXPEDIENTE
352-RLLA

FECHA
AGOSTO 2023

PLANO:
ARQUITECTURA
SITUACIÓN
PGL

ESCALA: DIN A3:
DIN A1:

NUM.
AG-01

LISTADO DE REVISIONES:
REFUNDIDO NOVIEMBRE 2023

EQUIPO DE PROYECTO

Firmado:
Xavier F. Rodríguez Padilla, Colegiado núm. 37793-7
Josep M. Borgeles Solanes, Colegiado núm. 37651-5
Santi Vives Sanfeliu, Colegiado núm. 5405-4
Jordi Casulla Vives, Ingeniero Industrial

B, R, 2, 9

ARQUITECTURA
SANTI VIVES
BARCELONA

einesa

PROMOTOR

Ajuntament de Lleida
Regidoria d'Urbanisme

EL PRESENTE DOCUMENTO ES COPIA DE SU ORIGINAL, DEL QUE SON AUTORES XAVIER F. RODRIGUEZ PADILLA, ARQUITECTO SUPERIOR COLEGIADO COAC Nº 37793-7, Y JOSEP M. BORGES SOLANES, ARQUITECTO SUPERIOR COLEGIADO COAC Nº 37651-5. SU UTILIZACIÓN TOTAL O PARCIAL, ASÍ COMO CUALQUIER REPRODUCCIÓN O CEBIÓN A TERCEROS, REQUERIRÁ PREVA AUTORIZACIÓN EXPRESA DE LOS AUTORES, QUEDANDO EN CUALQUIER CASO PROHIBIDA CUALQUIER MODIFICACIÓN UNILATERAL DEL MISMO.




Financiado por la
Unión Europea
NextGenerationEU



GOBIERNO DE ESPAÑA
MINISTERIO DE TRANSPORTES, MOVILIDAD Y AGENDA URBANA

Plan de Recuperación
Transformación y Resiliencia



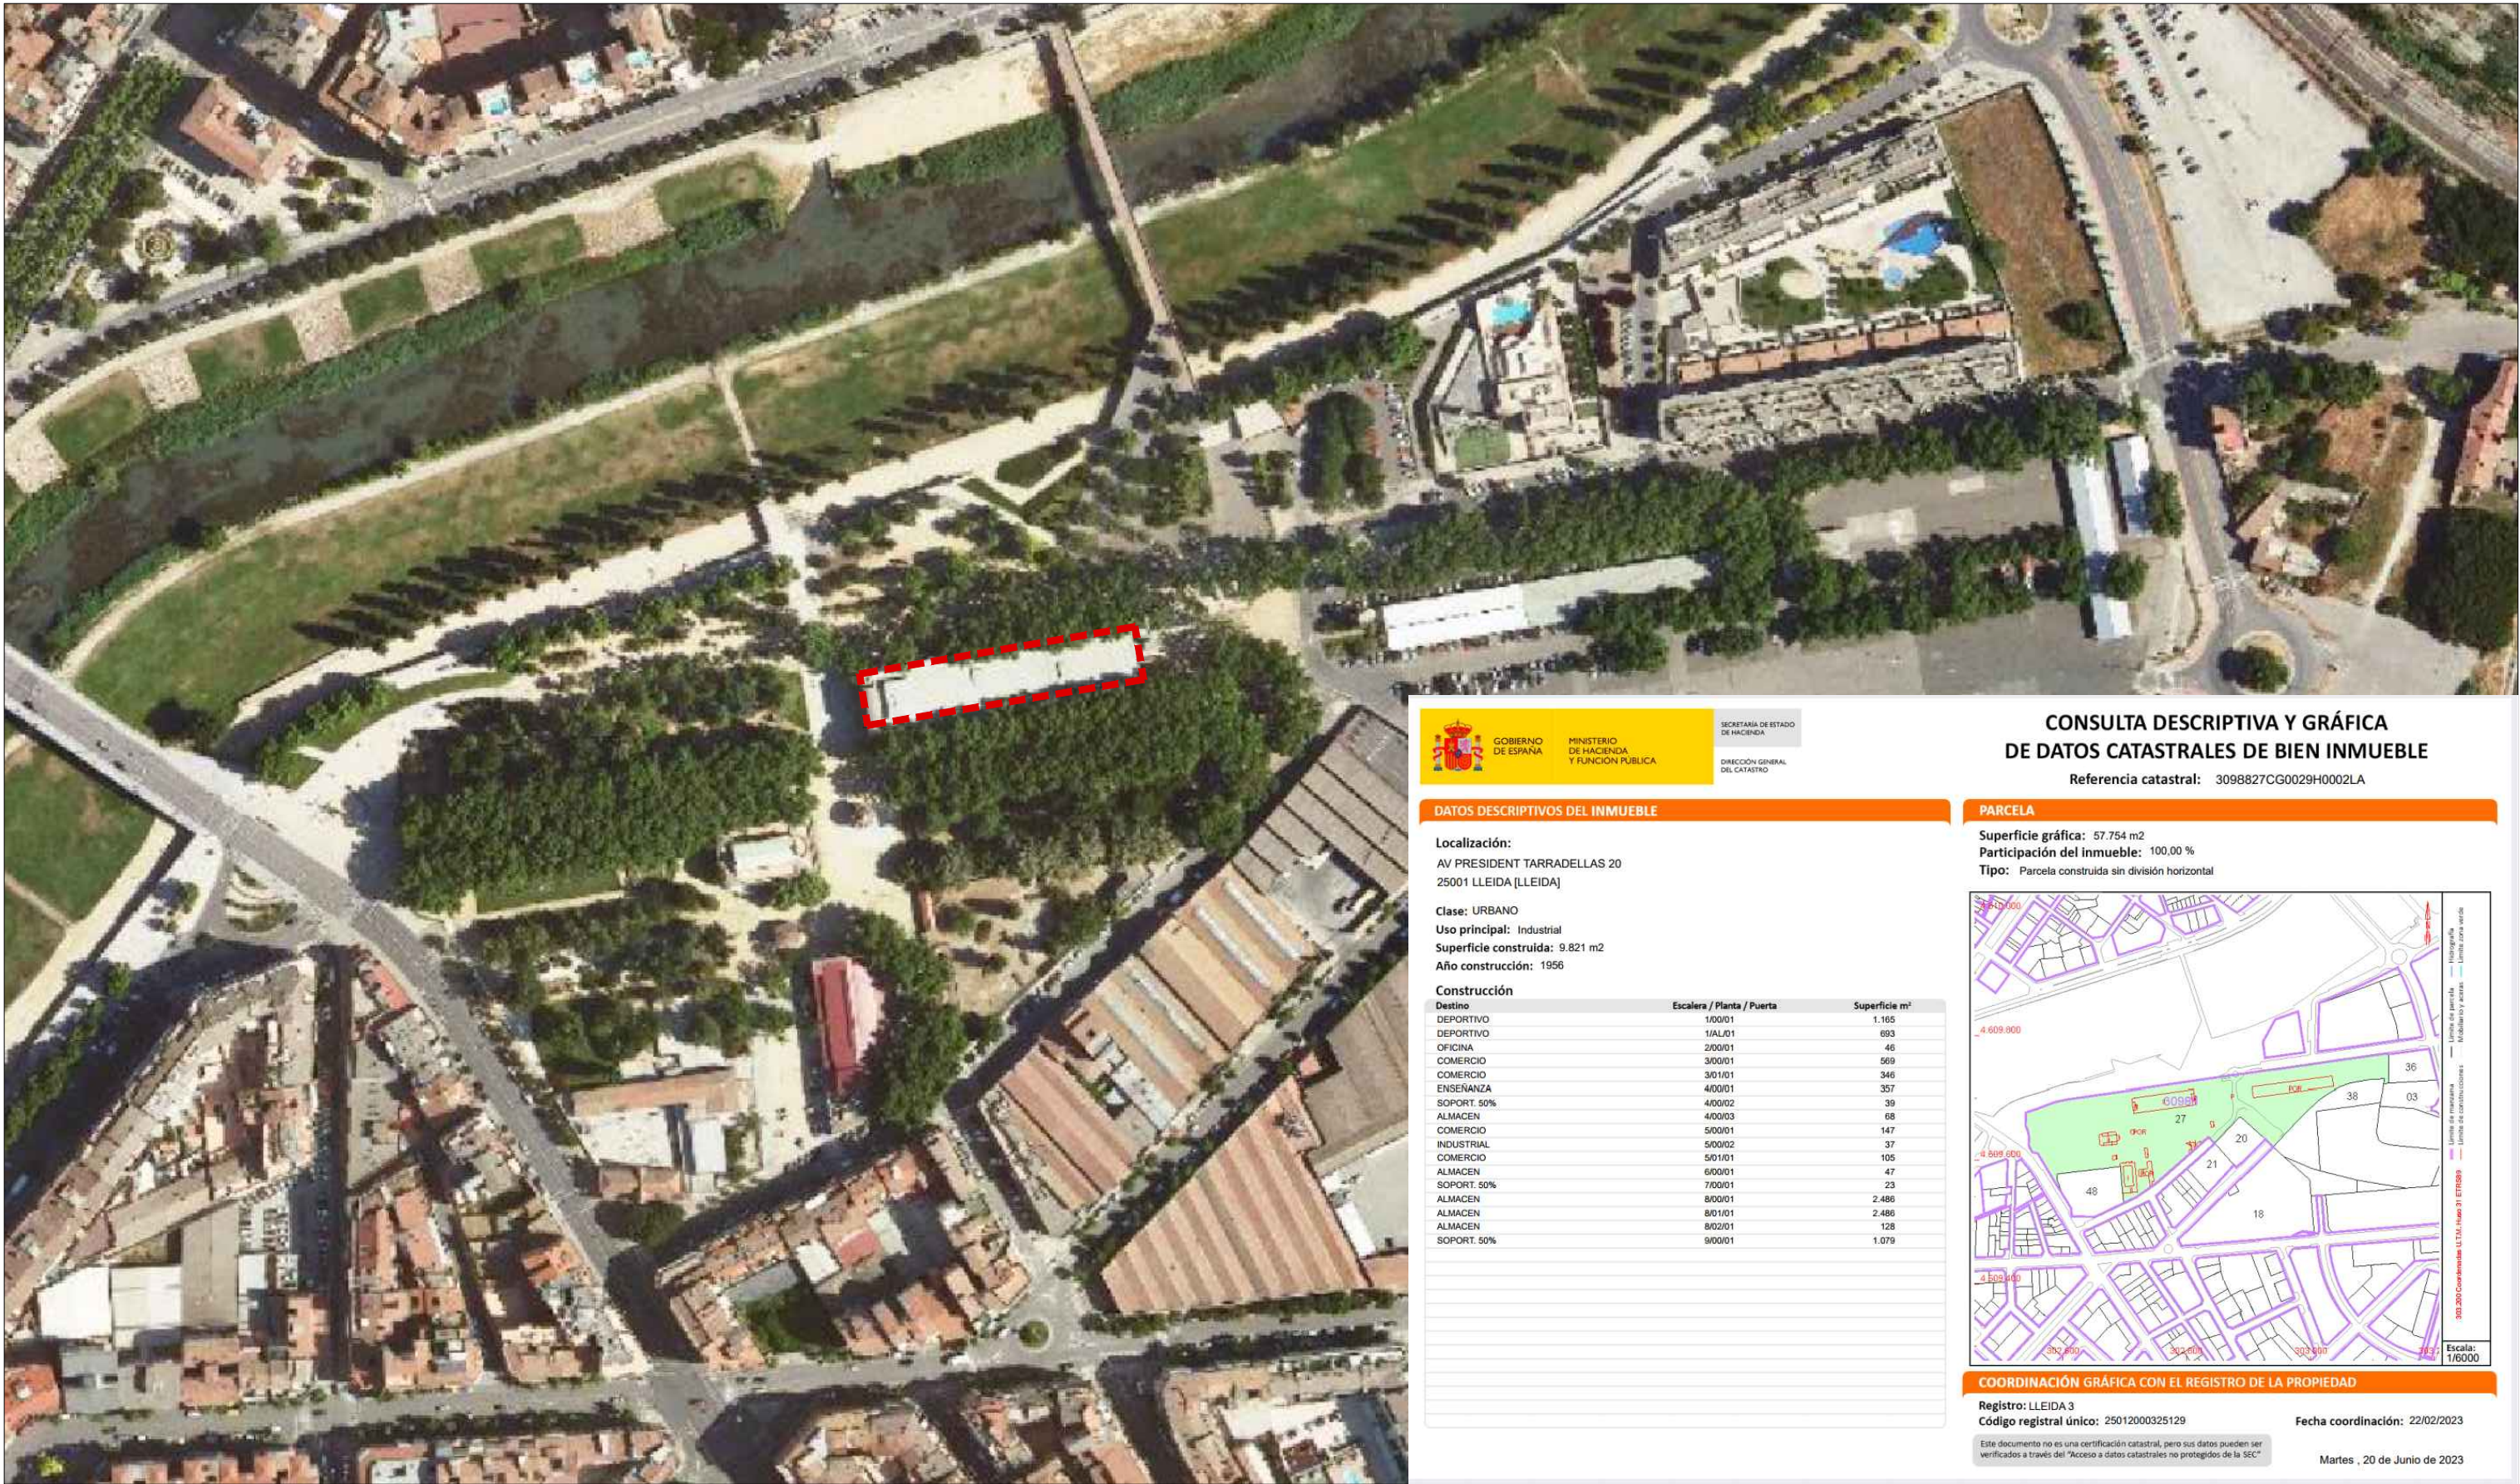

PROYECTO BÁSICO Y EJECTIVO

PROYECTO FASE 2:
REHABILITACIÓN ENERGÉTICA DEL "PALAU DE VIDRE" EN EL MARCO DEL PLAN DE RECUPERACIÓN, TRANSFORMACIÓN Y RESILIENCIA FINANCIADOS POR LA UNIÓN EUROPEA CON LOS FONDOS NEXT GENERATION EU

EMPLAZAMIENTO

EXPEDIENTE
352-RLLA

FECHA
AGOSTO 2023

PLANO:
ARQUITECTURA
EMPLAZAMIENTO

ORIENTACIÓN N

ESCALA: DIN A3:
DIN A1:

NÚM.
AG-02

LISTADO DE REVISIONES:
REFUNDIDO NOVIEMBRE 2023

ACCESO AVINGUDA PRESIDENT TARRADELLAS

LLEIDA

EQUIPO DE PROYECTO

Firmado:
Xavier F. Rodríguez Padilla, Colegiado núm. 37793-7
Josep M. Burgués Solanes, Colegiado núm. 37651-5
Santi Vives Sanfeliu, Colegiado núm. 5405-4
Jordi Casulla Vives, Ingeniero Industrial

LA PRENSA
SANTI VIVES
ARQUITECTURA
BARCELONA

elnesca

PROMOTOR

LA PRENSA
Ajuntament de Lleida
Regidoria d'Urbanisme

EL PRESENTE DOCUMENTO ES COPIA DE SU ORIGINAL DEL QUE SON AUTORES XAVIER F. RODRÍGUEZ PADILLA, ARQUITECTO SUPERIOR COLEGIADO COAC Nº 37793-7, Y JOSEP M. BURGÚES SOLANES, ARQUITECTO SUPERIOR COLEGIADO COAC Nº 37651-5. SU UTILIZACIÓN TOTAL O PARCIAL, ASÍ COMO CUALQUIER REPRODUCCIÓN O CECCIÓN A TERCEROS, REQUERIRÁ PREVIA AUTORIZACIÓN EXPRESA DE LOS AUTORES, QUEDANDO EN CUALQUIER CASO PROHIBIDA CUALQUIER MODIFICACIÓN UNILATERAL DEL MISMO.

Financiado por la Unión Europea
NextGenerationEU

GOBIERNO DE ESPAÑA
MINISTERIO DE TRANSPORTES, MOVILIDAD Y AGENDA URBANA


Plan de Recuperación, Transformación y Resiliencia

PIREP

NOTA IMPORTANTE:
TODAS LAS MEDIDAS SE REPLANTEARÁN Y COMPROBARÁN EN OBRA, BAJO CRITERIO DE LA D.F. PREVALECE DE FORMA PRIORITARIA TODO AQUELLO ESTABLECIDO EN LOS PLANOS DE REPLANTEO DE ESTRUCTURA (ER)

BRE

8888 9 25 ARQUITECTES, S.L.P.
C/Granja, 18 ent. 01 25007 LLEIDA
Tel: 973 519806 - 973 519807

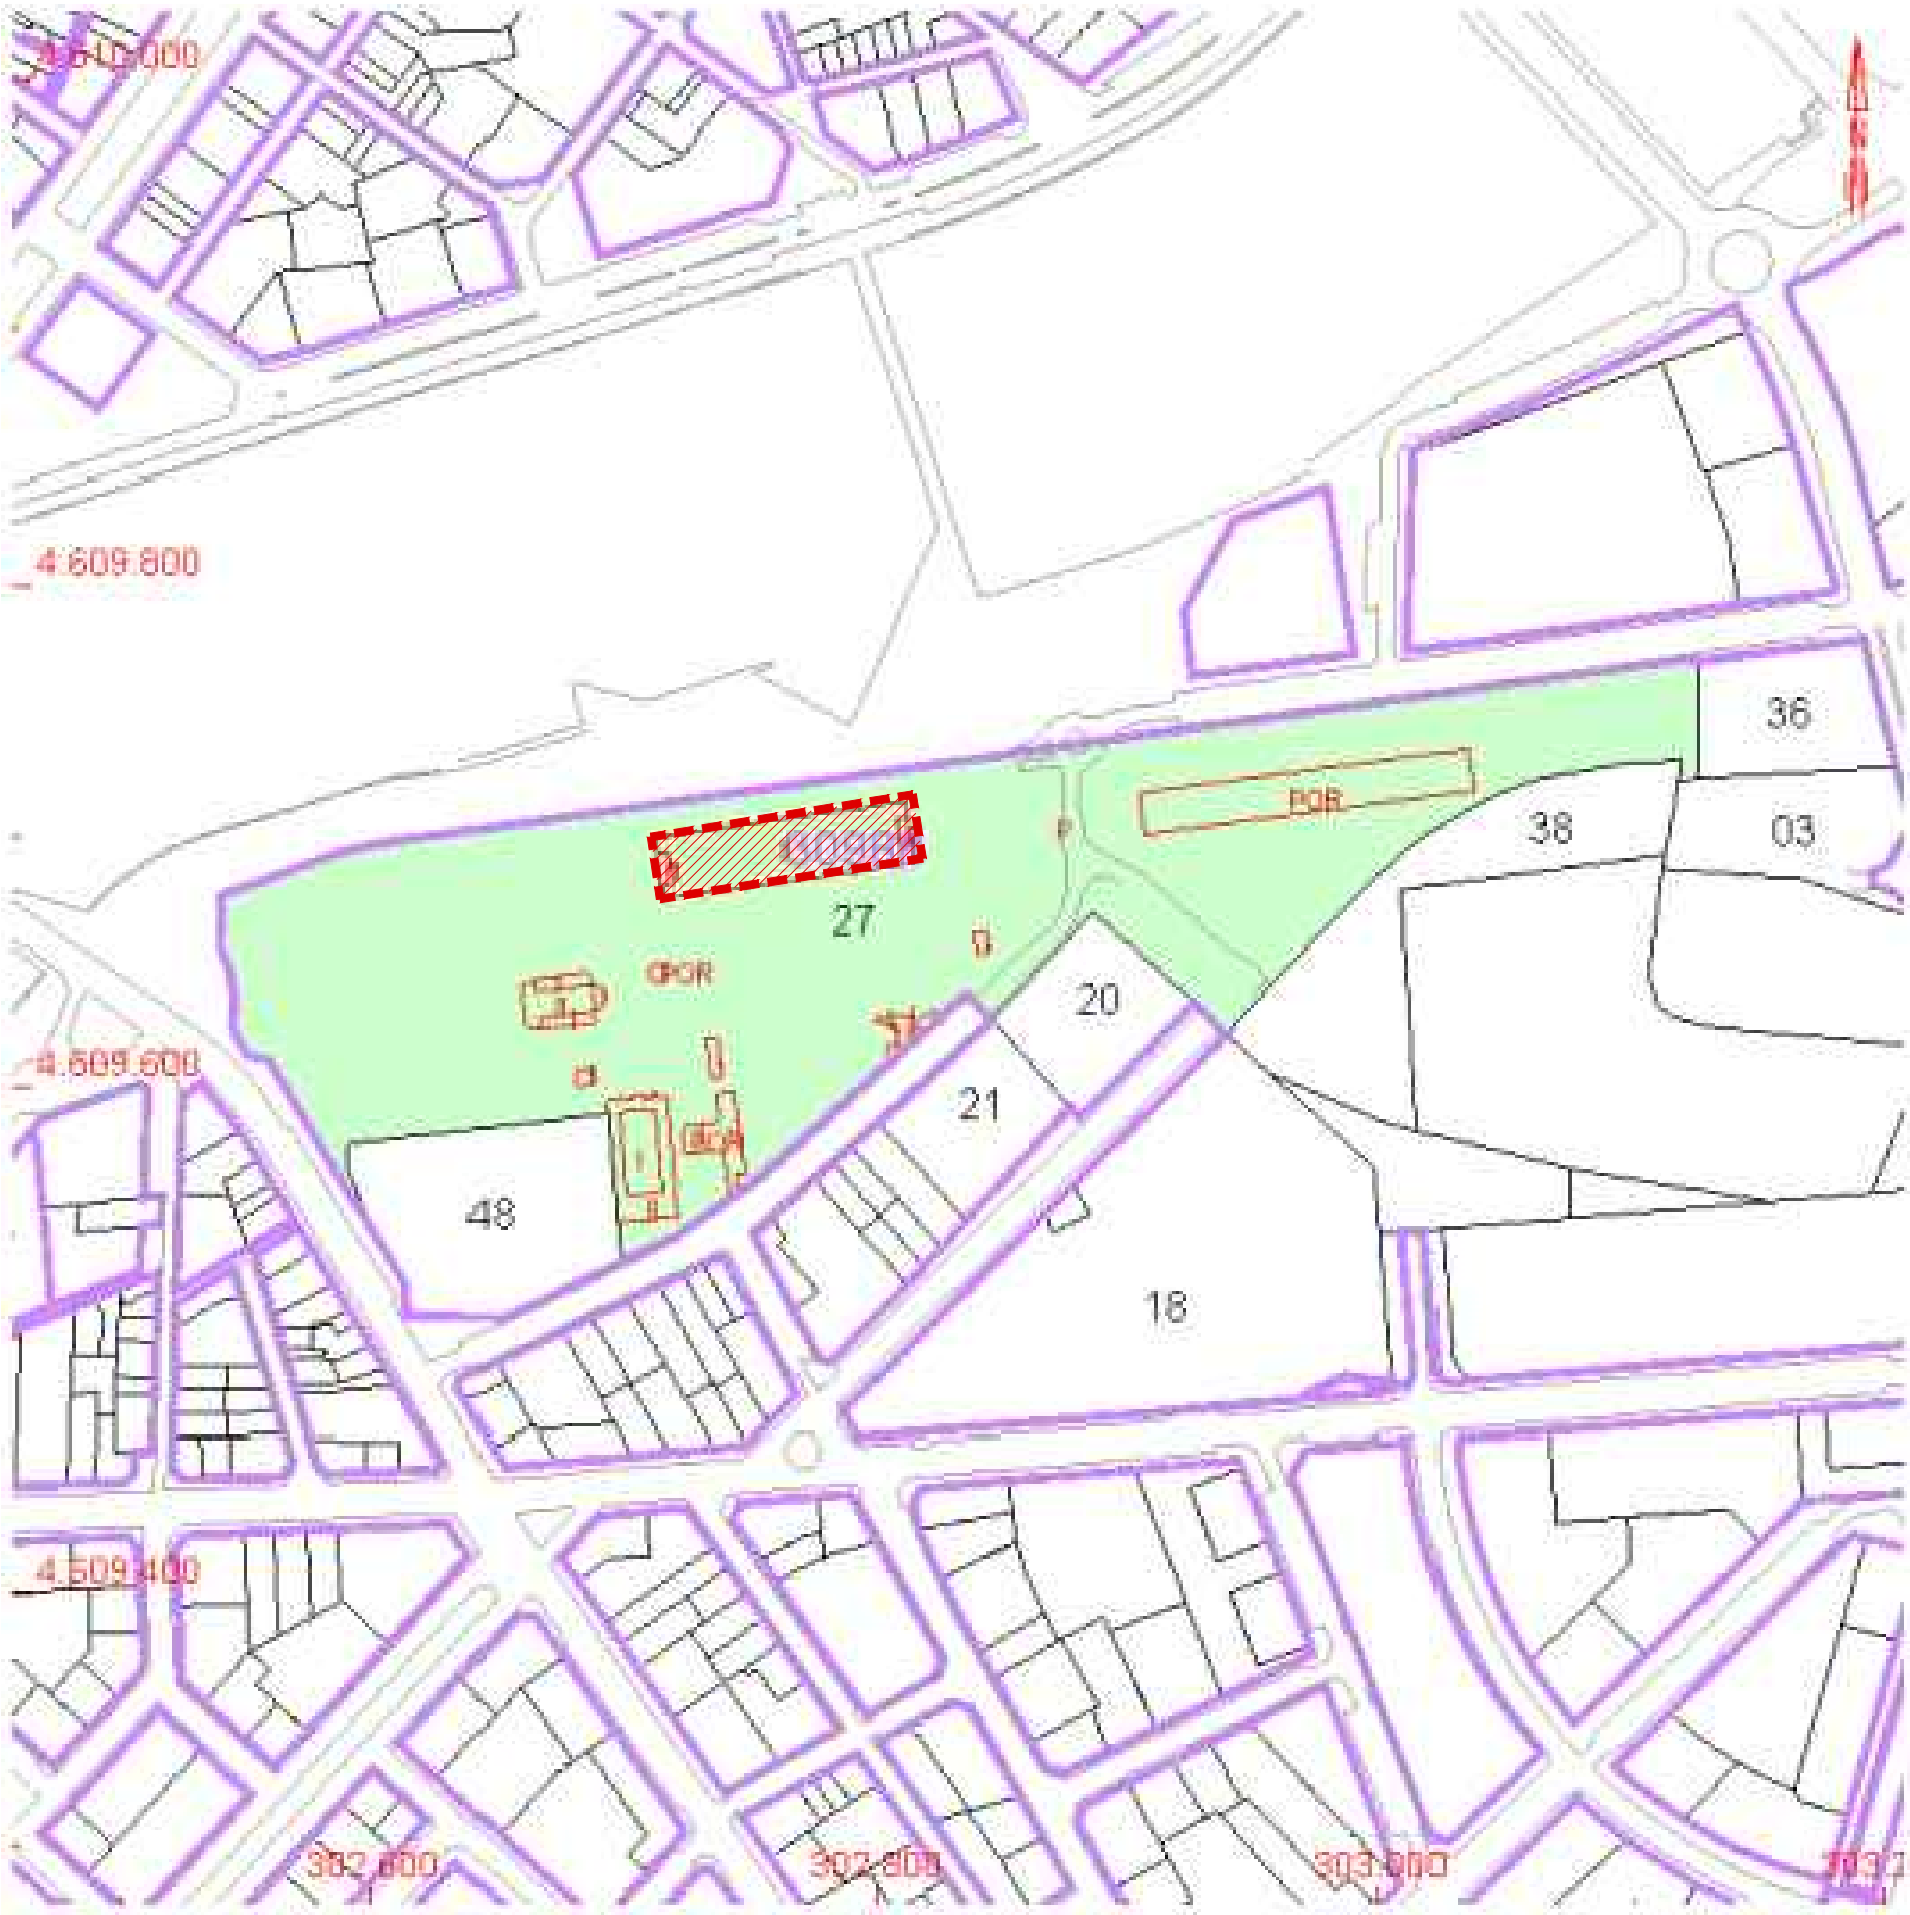

SUPERFÍCE CONSTRUIDA TOTAL PARCELA		OCUPACIÓN	
CONSTRUCCIÓN	SUPERFÍCIES OCUPACIÓN (m²)	CONSTRUCCIÓN	SUPERFÍCIES OCUPACIÓN (m²)
1. DEPORTIVO	1.858,00 m²	1. DEPORTIVO	1.165,00 m²
2. OFICINA	46,00 m²	2. OFICINA	46,00 m²
3. COMERCIO	915,00 m²	3. COMERCIO	569,00 m²
4. ENSEÑANZA	464,00 m²	4. ENSEÑANZA	357,00 m²
5. COMERCIO/INDUSTRIAL	289,00 m²	5. COMERCIO/INDUSTRIAL	147,00 m²
6. ALMACÉN	47,00 m²	6. ALMACÉN	47,00 m²
7. EDIFICACIÓN AUXILIAR 1	23,00 m²	7. EDIFICACIÓN AUXILIAR 1	23,00 m²
8. PALAU DE VIDRE	5.478,34 m²	8. PALAU DE VIDRE	2.492,66 m²
9. EDIFICACIÓN AUXILIAR 2	1.079,00 m²	9. EDIFICACIÓN AUXILIAR 2	1.079,00 m²
TOTAL	10.199,34 m²	TOTAL	5.925,66 m²

DATOS URBANÍSTICOS		
Categoritzación, clasificación y régimen del suelo		
Clasificación del suelo	Suelo urbano consolidado	
Planeamiento de aplicación	Plan General de Lleida 1995-2015 - PGL y posteriores modificaciones	
	Pla parcial d'ordenació Copa d'Or SUR 5 y posteriores modificaciones	
Parámetros tipológicos y volumétricos		
Parametro	PGL	Propuesta
Clave	EC	EC
Usos permitidos	Educativo, socio-cultural, depostivo, sanitario-asistencial, residencia especial, público-administrativo, religioso (culto), cementerio-funerario	Público-administrativo
Superficie mínima de parcela	1.000 m ²	57.754 m ² (Según datos de catastro)
Índice neto de edificación	0,60 m ² st/m ² s (57.754 m ² s x 0,60 m ² st/m ² s= 34.652,40 m ² st)	Superficie construida total propuesta + superficie construida edificaciones existentes en la parcela = 10.199,34 m ² st
Ocupación máxima de la edificación	60% (57.754 m ² x 60% = = 34.652,40 m ²)	Ocupación de la propuesta + edificaciones existentes en la parcela: 5.925,66 m ² = 10,26%

NOTA IMPORTANTE:
TODAS LAS MEDIDAS SE REPLANTEARAN Y COMPROBARAN EN OBRA, BAJO CRITERIO DE LA D.F. PREVALECE EN FORMA PRIORITARIA TODO AQUELLO ESTABLECIDO EN LOS PLANOS DE REPLANTEO DE ESTRUCTURA (ER)

BRE
BRES R D'ARQUITECTES, S.L.P.
C/Granvia, 18 ent. 0, 50507 LLEIDA
Tel: 973 514944 - 973 514945

PROYECTO BÁSICO Y EJECTIVO

PROYECTO FASE 2:
REHABILITACIÓN ENERGÉTICA DEL "PALAU DE VIDRE" EN EL MARCO DEL PLAN DE RECUPERACIÓN, TRANSFORMACIÓN Y RESILIENCIA FINANCIADOS POR LA UNIÓN EUROPEA CON LOS FONDOS NEXT GENERATION EU

EMPLAZAMIENTO

EXPEDIENTE
352-RLLA

FECHA
AGOSTO 2023

ACCESO AVINGUDA PRESIDENT TARRADELLAS LLEIDA

PLANO:
ARQUITECTURA
EMPLAZAMIENTO
CUMPLIMIENTO PARÁMETROS URBANÍSTICOS (PGL)

ESCALA: DIN A3:
DIN A1:
NÚM. **AG-03**

LISTADO DE REVISIONES:
REFUNDIDO NOVIEMBRE 2023

ORIENTACIÓN

N

EQUIPO DE PROYECTO

Firmado:
Xavier F. Rodríguez Padilla, Colegiado núm. 37793-7

Josep M. Burgués Solanes, Colegiado núm. 37651-5

Santi Vives Sanfeliu, Colegiado núm. 5405-4

Jordi Casulla Vives, Ingeniero Industrial

B R 2 9

ARQUITECTURA
SANTI VIVES
BARCELONA

PROMOTOR

Ajuntament de Lleida
Regidoria d'Urbanisme

EL PRESENTE DOCUMENTO ES COPIA DE SU ORIGINAL, DEL QUE SON AUTORES XAVIER F. RODRÍGUEZ PADILLA, ARQUITECTO SUPERIOR COLEGIADO COAC Nº 37793-7, Y JOSEP M. BURGUES SOLANES, ARQUITECTO SUPERIOR COLEGIADO COAC Nº 37651-5. SU UTILIZACIÓN TOTAL O PARCIAL, ASÍ COMO CUALQUIER REPRODUCCIÓN O CECCIÓN A TERCEROS, REQUERIRÁ PREVIA AUTORIZACIÓN EXPRESA DE LOS AUTORES, QUEDANDO EN CUALQUIER CASO PROHIBIDA CUALQUIER MODIFICACIÓN UNILATERAL DEL MISMO.



Financiado por la Unión Europea

NextGenerationEU

GOBIERNO DE ESPAÑA

MINISTERIO DE TRANSPORTES, MOVILIDAD Y AGENDA URBANA

Plan de Recuperación, Transformación y Resiliencia

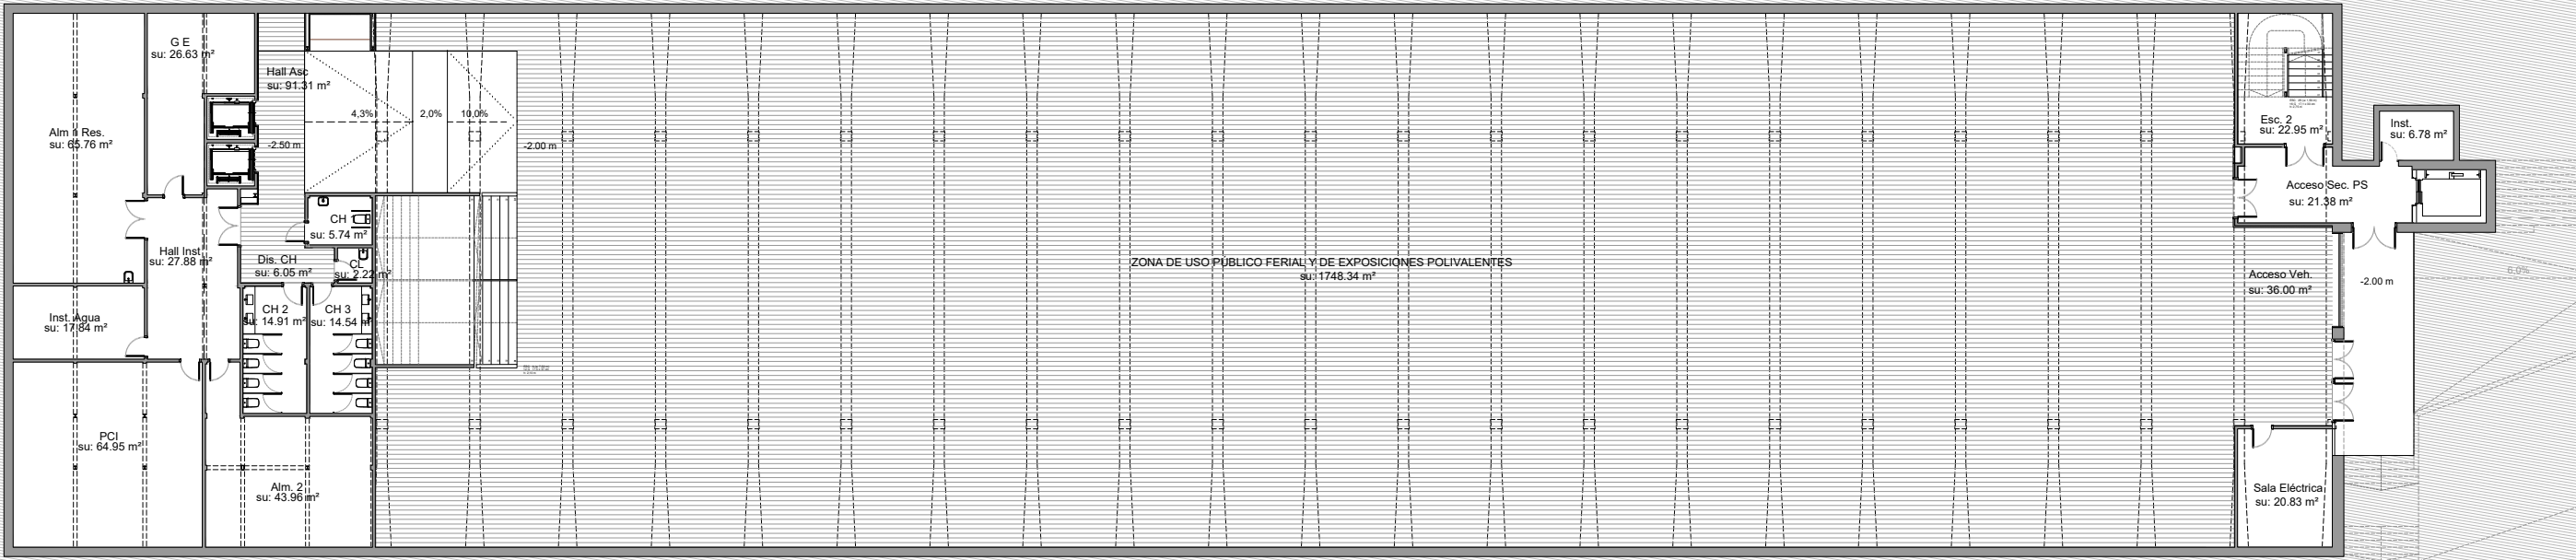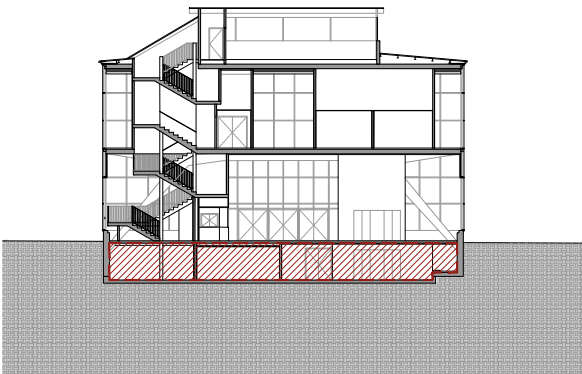

PLANTA SÓTANO - FASE II		
Recinto	Código	Superficie
Zona de uso público ferial	Zona uso público	1.748,34 m²
Almacén 1. Residuos	Alm 1 Res	65,76 m²
Sala Grupo Electrógeno	G E	26,63 m²
Instalaciones Agua	Inst. Agua	17,84 m²
Hall instalaciones	Hall inst.	27,88 m²
Sala Protección Contra Incendios	PCI	64,95 m²
Almacén 2	Alm 2	43,96 m²
Cámara Higiénica 1	CH1	5,74 m²
Cámara Higiénica 2	CH2	14,91 m²
Cámara Higiénica 3	CH3	14,54 m²
Distribuidor CH	Dis CH	6,05 m²
Cuarto Limpieza	CL	2,22 m²
Hall ascensores	Hall asc.	91,31 m²
Sala eléctrica	Sala Eléctrica	20,83 m²
Acceso Vehículos	Acceso Veh.	36,00 m²
Acceso Secundario Planta Sótano	Acceso sec. PS	21,38 m²
Sala instalaciones ascensor	Inst.	6,78 m²
Escalera 2	Esc. 2	22,95 m²
Total superficie útil interior		2.238,07 m²
Sup. Construida interior		2.427,26 m²



NOTA IMPORTANTE:
TODAS LAS MEDIDAS SE REPLANTEARÁN Y COMPROBARÁN EN OBRA, BAJO CRITERIO DE LA D.F. PREVALECE DE FORMA PRIORITARIA TODO AQUELLO ESTABLECIDO EN LOS PLANOS DE REPLANTEO DE ESTRUCTURA (ER)

BR29

DIN A3 420x297mm

8 MES 9 25 ANTES DE LA OBRA
Código: 18 001 000
Esc: 1/1000 (1:1000)

PROYECTO BÁSICO Y EJECTIVO

PROYECTO FASE 2:
REHABILITACIÓN ENERGÉTICA DEL "PALAU DE VIDRE" EN EL MARCO DEL PLAN DE RECUPERACIÓN, TRANSFORMACIÓN Y RESILIENCIA FINANCIADOS POR LA UNIÓN EUROPEA CON LOS FONDOS NEXT GENERATION EU

EMPLAZAMIENTO

EXPEDIENTE
352-RLLA

FECHA
AGOSTO 2023

ACCESO AVINGUDA PRESIDENT TARRADELLAS LLEIDA

PLANO:
ARQUITECTURA
PLANTA SÓTANO
DISTRIBUCIÓN Y SUPERFICIES

ESCALA: DIN A3: 1/300
DIN A1: 1/150

LISTADO DE REVISIONES:
REFUNDIDO NOVIEMBRE 2023

ORIENTACIÓN

NÚM.
AP-01

EQUIPO DE PROYECTO

Firmado:
Xavier F. Rodríguez Padilla, Colegiado núm. 37793-7
Josep M. Burgués Solanes, Colegiado núm. 37651-5
SANTI VIVES ARQUITECTA
Santi Vives Sanfeliu, Colegiado núm. 5405-4
Jordi Casulla Vives, Ingeniero Industrial

PROMOTOR

Ajuntament de Lleida
Regidoria d'Urbanisme

LA PRENSA

EL PRESENTE DOCUMENTO ES COPIA DE SU ORIGINAL, DEL QUE SON AUTORES XAVIER F. RODRÍGUEZ PADILLA, ARQUITECTO SUPERIOR COLEGIADO COAC Nº 37793-7, Y JOSEP M. BURGUES SOLANES, ARQUITECTO SUPERIOR COLEGIADO COAC Nº 37651-5. SU UTILIZACIÓN TOTAL O PARCIAL, ASÍ COMO CUALQUIER REPRODUCCIÓN O CECCIÓN A TERCEROS, REQUERIRÁ PREVIA AUTORIZACIÓN EXPRESA DE LOS AUTORES, QUEDANDO EN CUALQUIER CASO PROHIBIDA CUALQUIER MODIFICACIÓN UNILATERAL DEL MISMO.

B | R | 2 | 9

ARQUITECTURA
SANTI VIVES
BARCELONA



elnesa

Financiado por la
Unión Europea

NextGenerationEU

GOBIERNO DE ESPAÑA

MINISTERIO DE TRANSPORTES, MOVILIDAD Y AGENDA URBANA

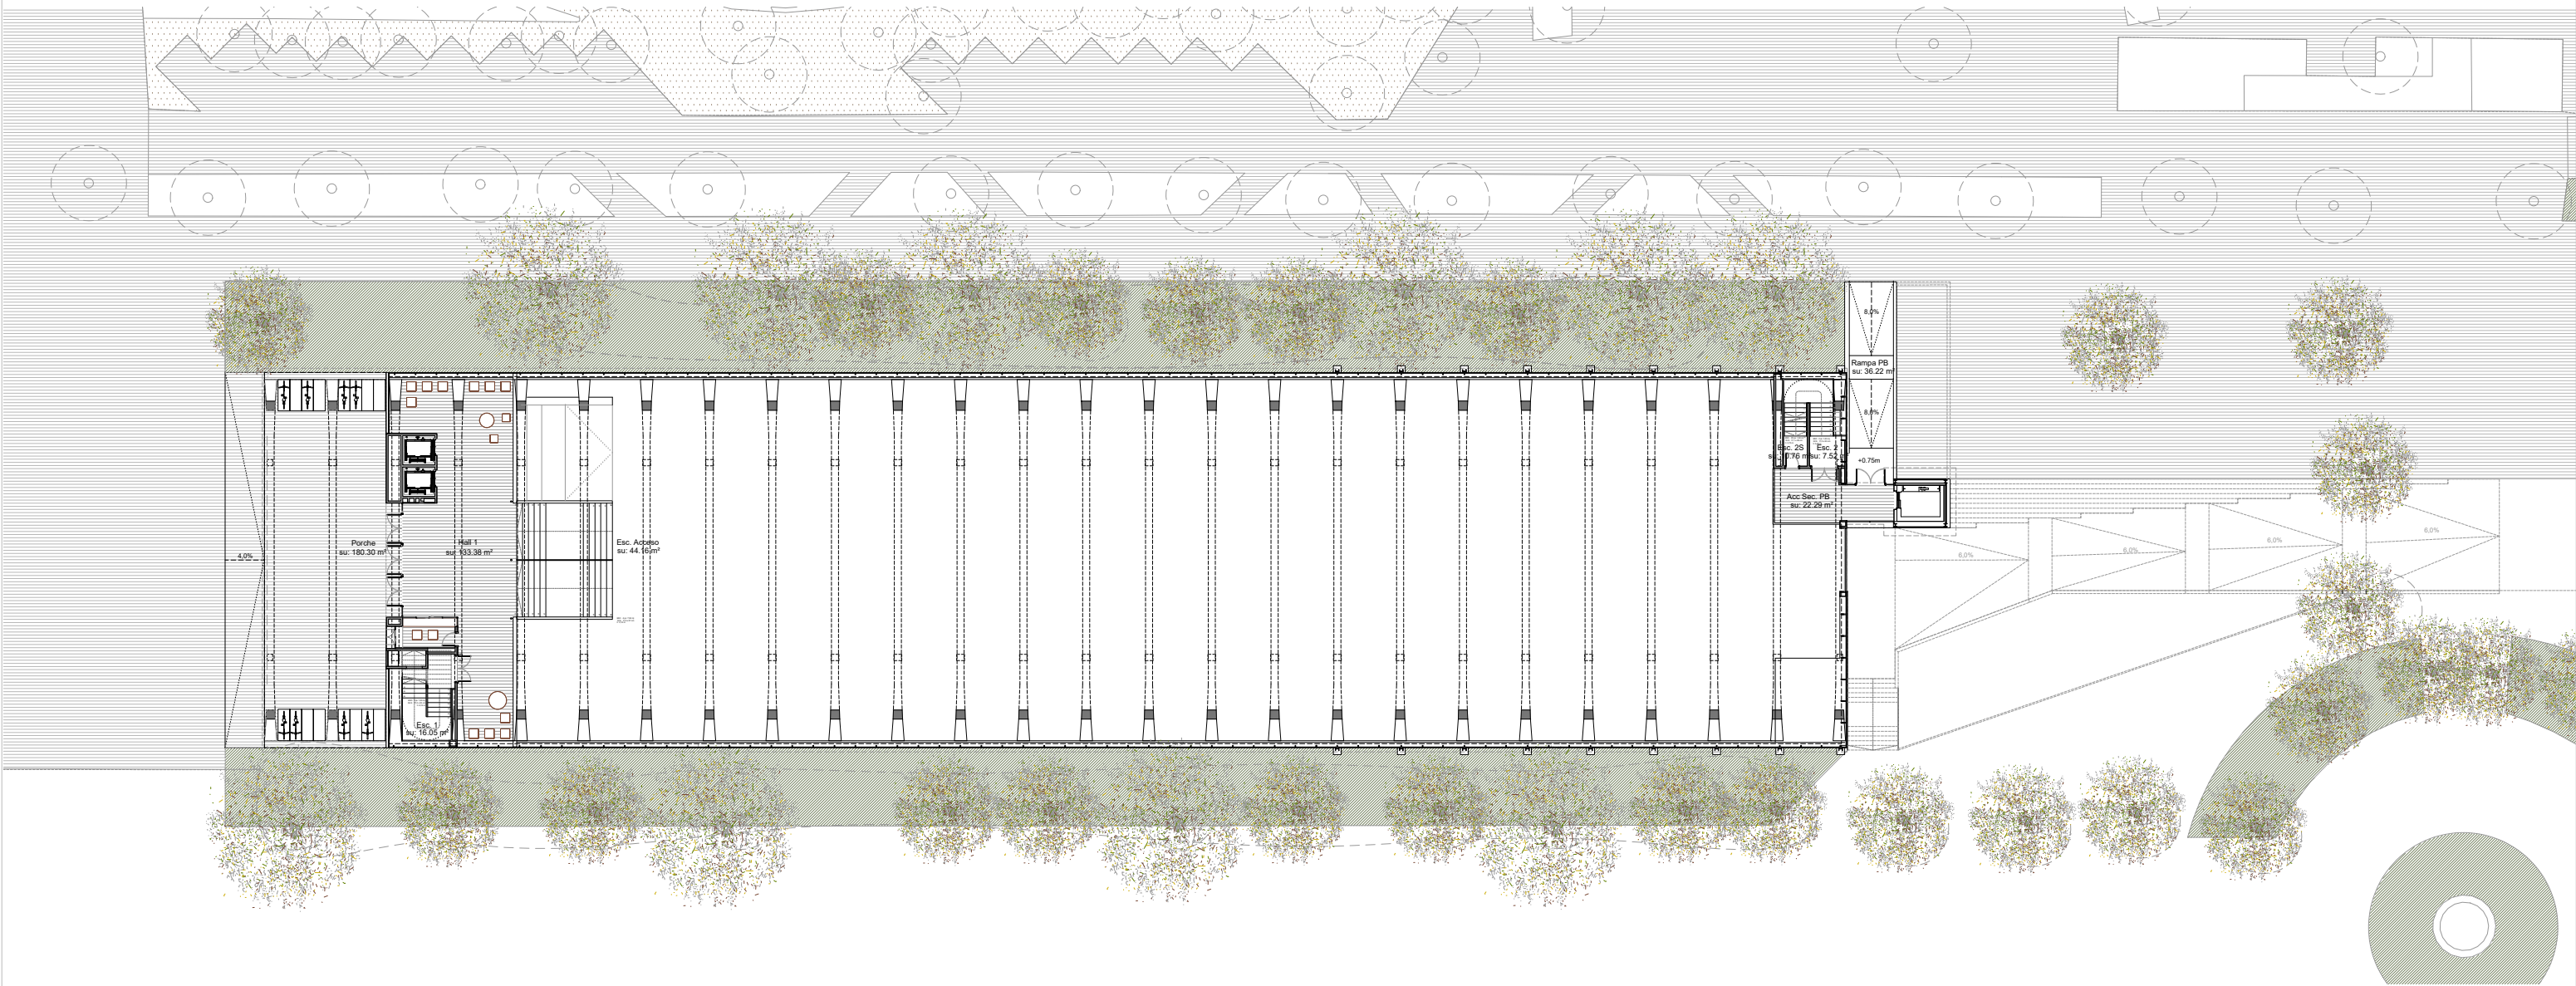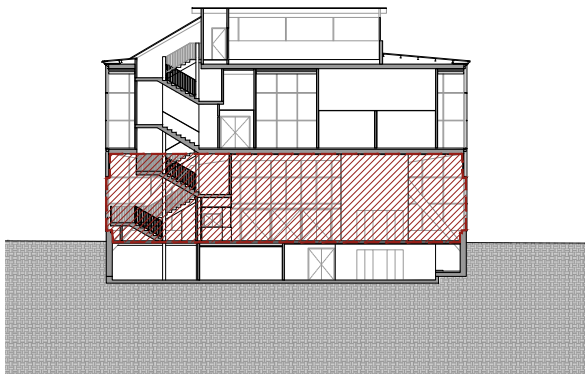

PLANTA BAJA
Escala: 1/400
0 4 8 12 16 20 (m)

NOTA IMPORTANTE:
TODAS LAS MEDIDAS SE REPLANTEARAN Y
COMPROBARAN EN OBRA, BAJO CRITERIO DE LA D.F.
PREVALECE DE FORMA PRIORITARIA TODO AQUELLO
ESTABLECIDO EN LOS PLANOS DE REPLANTEO DE
ESTRUCTURA (ER)

BR29
DIN-A3 420x297mm
8 MESES DE ANTERIORIDAD A LA OBRA
OBRAS DE RECONSTRUCCIÓN DE LA OBRA
SIN ATRASAR

PROYECTO BÁSICO Y EJECTIVO

PROYECTO FASE 2:
REHABILITACIÓN ENERGÉTICA DEL "PALAU DE VIDRE" EN EL MARCO DEL PLAN DE RECUPERACIÓN, TRANSFORMACIÓN Y RESILIENCIA FINANCIADOS POR LA UNIÓN EUROPEA CON LOS FONDOS NEXT GENERATION EU

EMPLAZAMIENTO

EXPEDIENTE
352-RLLA

FECHA
AGOSTO 2023

ACCESO AVINGUDA PRESIDENT TARRADELLAS LLEIDA

PLANO:
ARQUITECTURA
PLANTA BAJA
DISTRIBUCIÓN Y SUPERFICIES

ORIENTACIÓN

ESCALA: DIN A3: 1/400
DIN A1: 1/200

NÚM.
AP-02.1

LISTADO DE REVISIONES:
REFUNDIDO NOVIEMBRE 2023

EQUIPO DE PROYECTO

Firmado:
Xavier F. Rodríguez Padilla, Colegiado núm. 37793-7
Josep M. Borgeles Solanes, Colegiado núm. 37651-5
Santi Vives Sanfeliu, Colegiado núm. 5405-4
Jordi Casulla Vives, Ingeniero Industrial

SANTI VIVES
ARQUITECTURA
BARCELONA

elnesa

PROMOTOR

Ajuntament de Lleida
Regidoria d'Urbanisme

EL PRESENTE DOCUMENTO ES COPIA DE SU ORIGINAL, DEL QUE SON AUTORES XAVIER F. RODRÍGUEZ PADILLA, ARQUITECTO SUPERIOR COLEGIADO COAC Nº 37793-7, Y JOSEP M. BURGUES SOLANES, ARQUITECTO SUPERIOR COLEGIADO COAC Nº 37651-5. SU UTILIZACIÓN TOTAL O PARCIAL, ASÍ COMO CUALQUIER REPRODUCCIÓN O CECCIÓN A TERCEROS, REQUERIRÁ PREVIA AUTORIZACIÓN EXPRESA DE LOS AUTORES, QUEDANDO EN CUALQUIER CASO PROHIBIDA CUALQUIER MODIFICACIÓN UNILATERAL DEL MISMO.

Financiado por la Unión Europea



NextGenerationEU

GOBIERNO DE ESPAÑA


MINISTERIO DE TRANSPORTES, MOVILIDAD Y AGENDA URBANA

Plan de Recuperación, Transformación y Resiliencia

PIREP

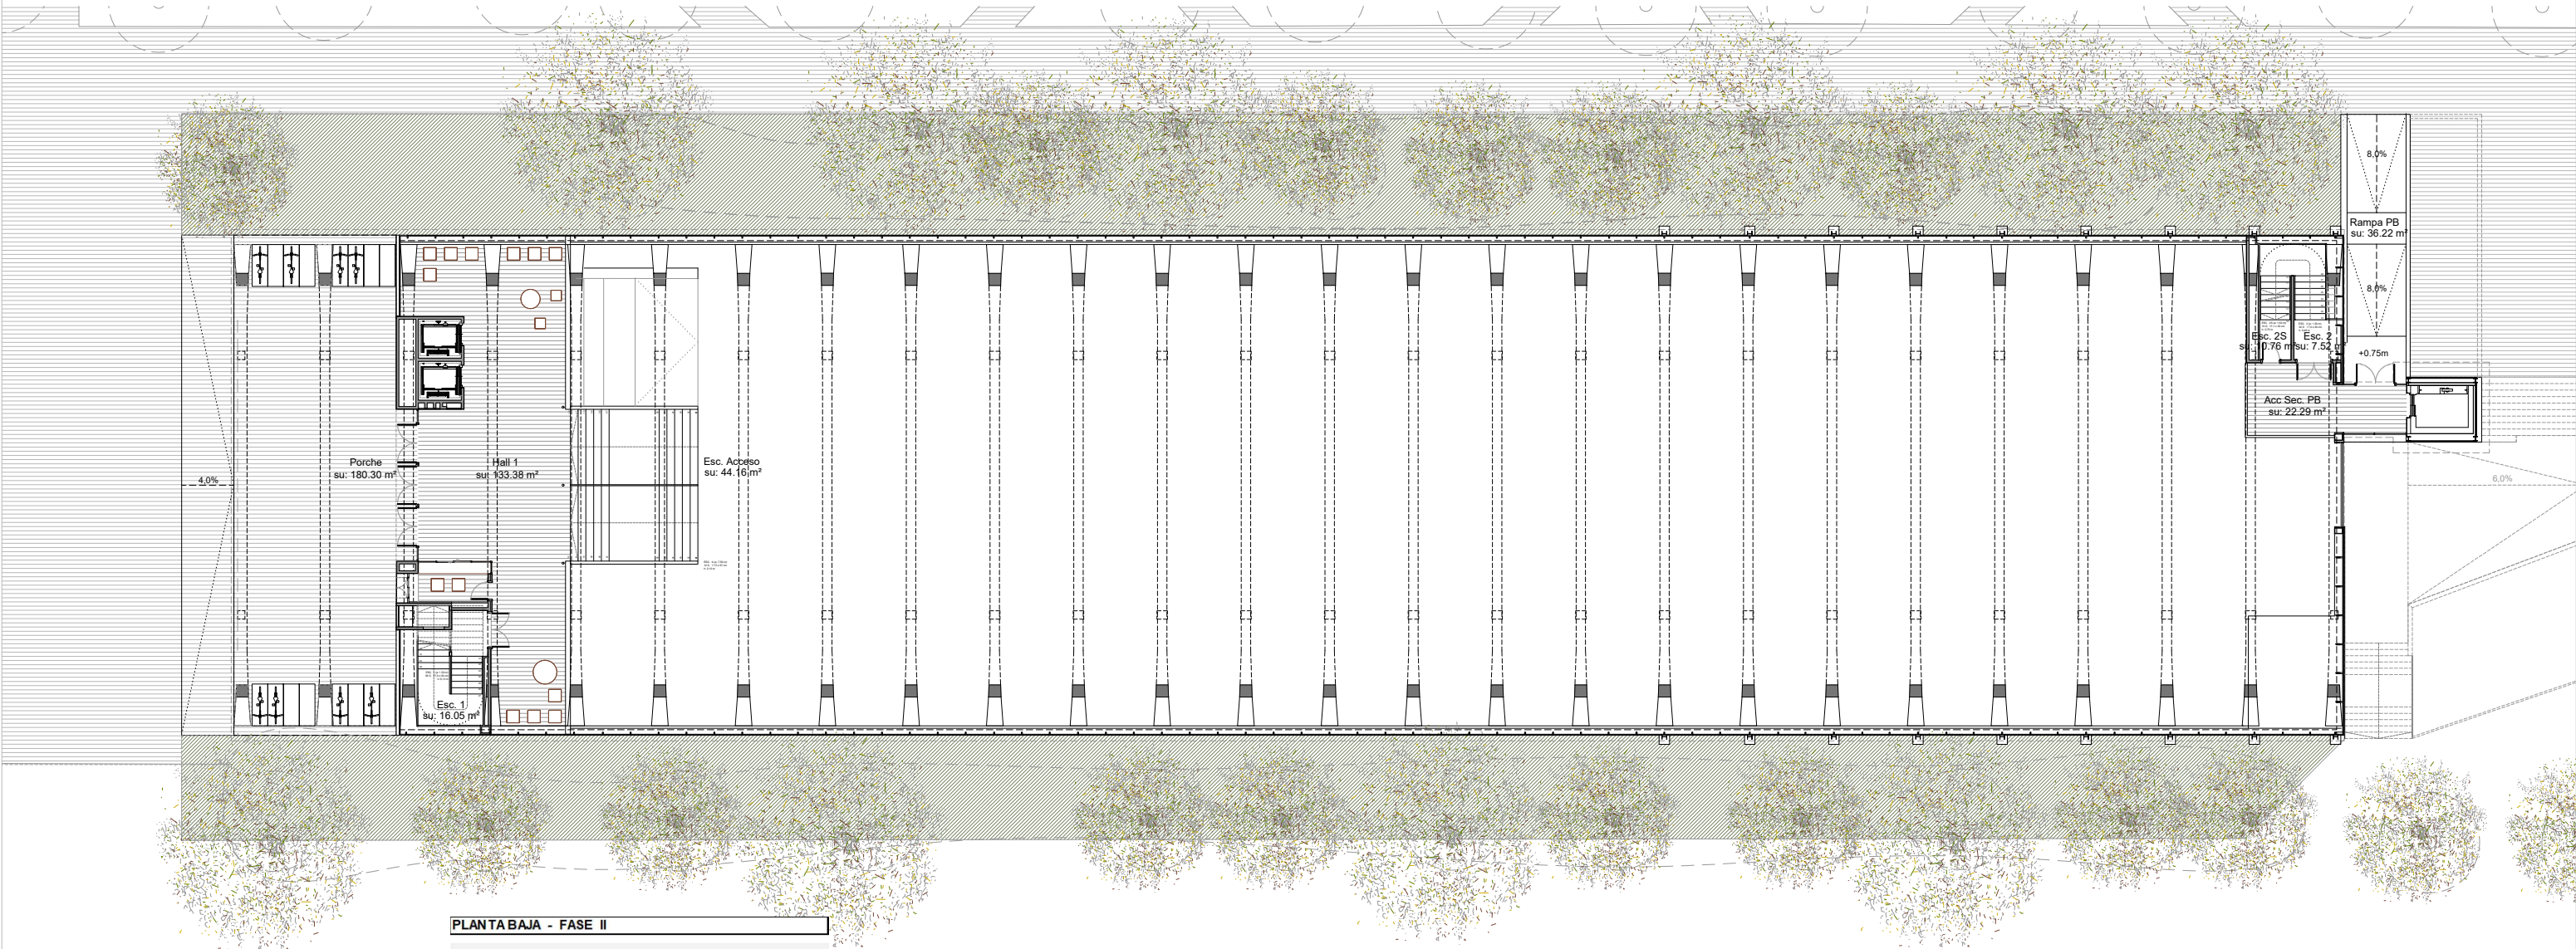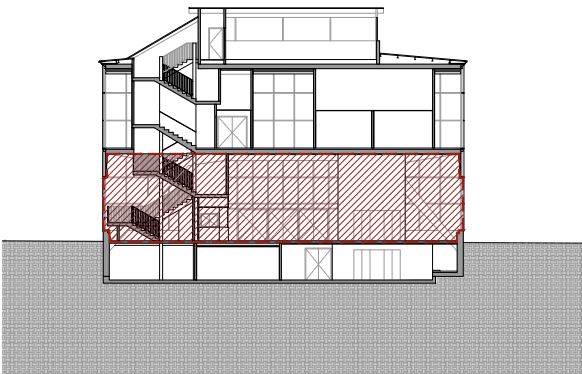

PLANTA BAJA - FASE II		
Recinto	Código	Superficie
Acceso principal	Hall 1	133,38 m²
Escalera acceso	Esc. Acceso	44,16 m²
Escalera 1	Esc. 1	16,05 m²
Acceso secundario Planta Baja	Acc. Sec. PB	22,29 m²
Escalera 2	Esc. 2	7,52 m²
Escalera 2 sótano	Esc. 2 S	10,76 m²
Total superficie útil interior		234,16 m²
Porche entrada principal	Porche	180,26 m²
Rampa acceso Planta Sótano	Rampa PS	258,84 m²
Rampa acceso PB	Rampa PB	36,22 m²
Escalera Exterior	Esc. Ext	13,74 m²
Total superficie útil exterior		489,06 m²
Sup. Construida interior		335,79 m²
Sup. Construida exterior (50%)		92,61 m²

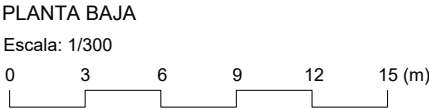

NOTA IMPORTANTE:
TODAS LAS MEDIDAS SE REPLANTEARAN Y
COMPROBARAN EN OBRA, BAJO CRITERIO DE LA D.F.
PREVALECE DE FORMA PRIORITARIA TODO AQUELLO
ESTABLECIDO EN LOS PLANOS DE REPLANTEO DE
ESTRUCTURA (ER)

BR29

DIN A3 420x297mm

PROYECTO BÁSICO Y EJECTIVO

PROYECTO FASE 2:
REHABILITACIÓN ENERGÉTICA DEL "PALAU DE VIDRE" EN EL MARCO DEL PLAN DE RECUPERACIÓN, TRANSFORMACIÓN Y RESILIENCIA FINANCIADOS POR LA UNIÓN EUROPEA CON LOS FONDOS NEXT GENERATION EU

EXPEDIENTE
352-RLLA
FECHA
AGOSTO 2023

PLANO:
ARQUITECTURA
PLANTA BAJA
DISTRIBUCIÓN Y SUPERFICIES

ORIENTACIÓN

ESCALA: DIN A3: 1/300
DIN A1: 1/150

NÚM.
AP-02.2

LISTADO DE REVISIONES:
REFUNDIDO NOVIEMBRE 2023

EQUIPO DE PROYECTO

Firmado:
Xavier F. Rodríguez Padilla, Colegiado núm. 37793-7
Josep M. Borgeles Solanes, Colegiado núm. 37651-5
Santi Vives Sanfeliu, Colegiado núm. 5405-4
Jordi Casulla Vives, Ingeniero Industrial

B R 2 9

ARQUITECTURA
SANTI VIVES
BARCELONA

elinesa

PROMOTOR

LA PIRRA
Ajuntament de Lleida
Regidoria d'Urbanisme

EL PRESENTE DOCUMENTO ES COPIA DE SU ORIGINAL, DEL QUE SON AUTORES XAVIER F. RODRÍGUEZ PADILLA, ARQUITECTO SUPERIOR COLEGIADO COAC Nº 37793-7, Y JOSEP M. BORQUELES SOLANES, ARQUITECTO SUPERIOR COLEGIADO COAC Nº 37651-5. SU UTILIZACIÓN TOTAL O PARCIAL, ASÍ COMO CUALQUIER REPRODUCCIÓN O CECCIÓN A TERCEROS, REQUERIRÁ PREVIA AUTORIZACIÓN EXPRESA DE LOS AUTORES, QUEDANDO EN CUALQUIER CASO PROHIBIDA CUALQUIER MODIFICACIÓN UNILATERAL DEL MISMO.



Financiado por la
Unión Europea
NextGenerationEU





GOBIERNO DE ESPAÑA
MINISTERIO DE TRANSPORTES, MOVILIDAD Y AGENDA URBANA

R Plan de Recuperación
Transformación y Resiliencia



EMPLAZAMIENTO

ACCESO AVINGUDA PRESIDENT TARRADELLAS LLEIDA

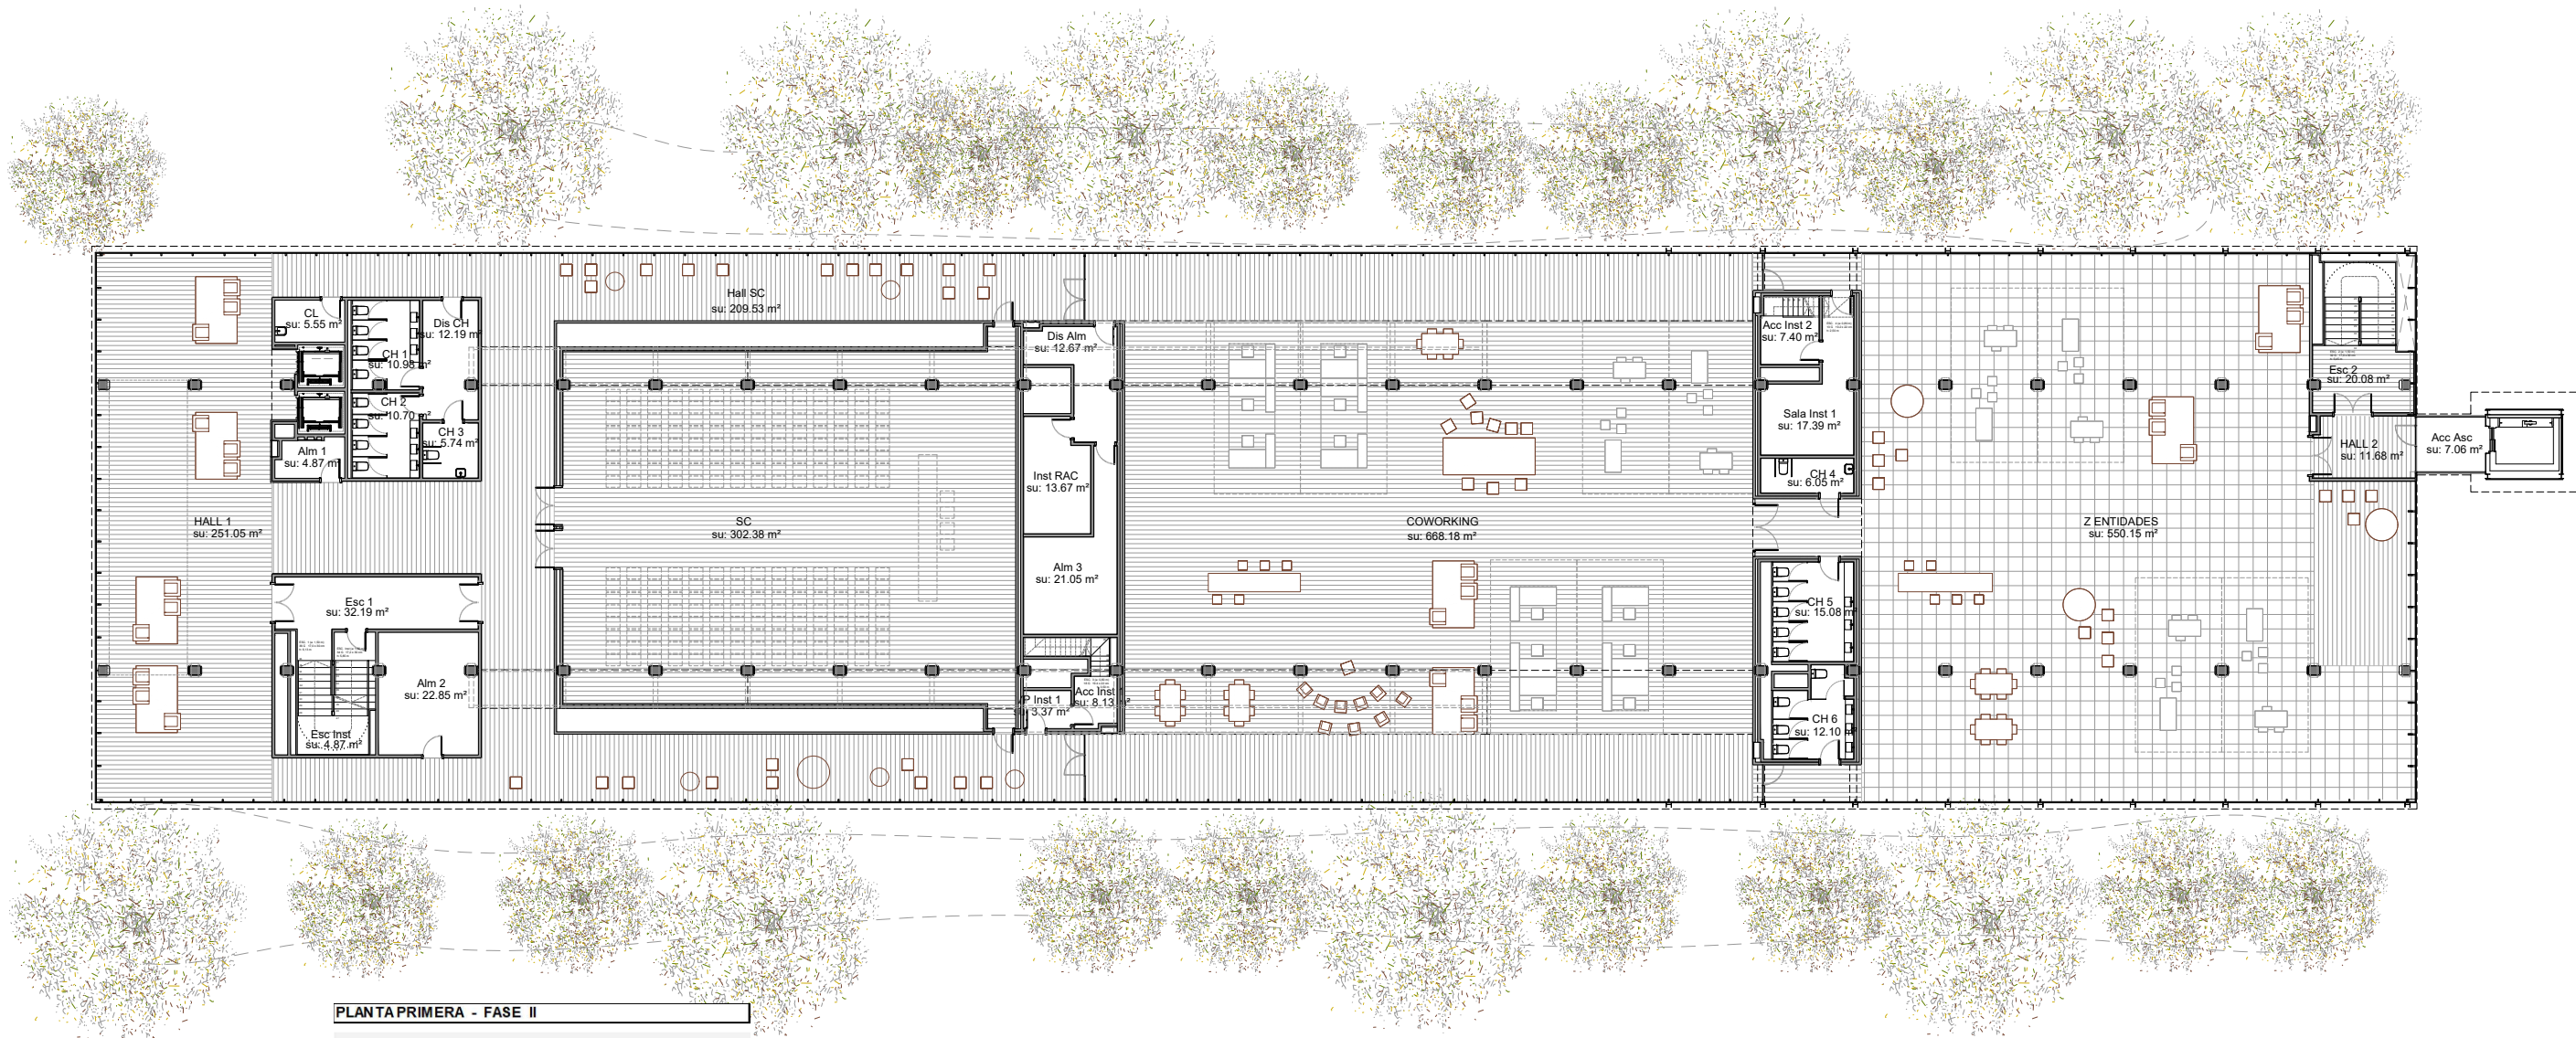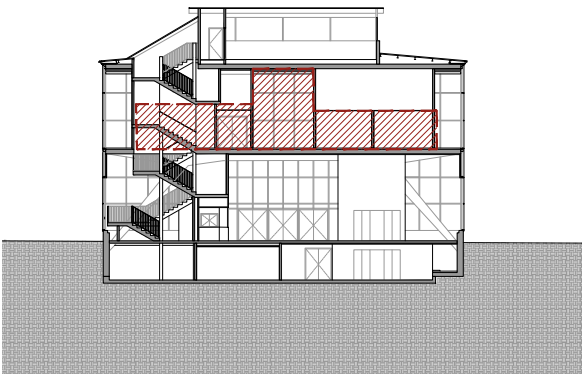

PLANTA PRIMERA - FASE II

Recinto	Código	Superficie
Hall 1	Hall 1	251,05 m²
Distribuidor Cámara Higiénica	Dis. CH	12,19 m²
Cámara Higiénica 1	CH 1	10,98 m²
Cámara Higiénica 2	CH 2	10,70 m²
Cámara Higiénica 3	CH 3	5,74 m²
Cuarto Limpieza	CL	5,55 m²
Almacén 1	Alm. 1	4,87 m²
Escalera 1	Esc. 1	32,19 m²
Escalera Instalaciones	Esc. Inst.	4,87 m²
Almacén 2	Alm. 2	22,85 m²
Hall Sala Conferencias	Hall SC	209,53 m²
Sala Conferencias	SC	302,38 m²
Distribuidor Almacén	Dis Alm	12,67 m²
Sala instalaciones RAC	Inst RAC	13,67 m²
Almacén 3	Alm. 3	21,05 m²

Acceso Instalaciones 1	Acc. Inst 1	8,13 m²
Vestíbulo Previo Instalaciones	VP. Inst 1	3,37 m²
Coworking	Coworking	668,18 m²
Acceso Instalaciones 2	Acc. Inst 2	7,40 m²
Sala Instalaciones 1	Sala Inst. 1	17,39 m²
Cámara Higiénica 4	CH 4	6,05 m²
Cámara Higiénica 5	CH 5	15,08 m²
Cámara Higiénica 6	CH 6	12,10 m²
Zona Entidades	Z. Entidades	550,15 m²
Hall 2	Hall 2	11,68 m²
Escalera 2	Esc. 2	20,08 m²
Total superficie útil interior		2.239,90 m²
Acceso ascensor	Acc. Asc	7,06 m²
Total superficie útil exterior		7,06 m²
Sup. Construida interior		2.415,91 m²
Sup. Construida exterior (50%)		3,53 m²



NOTA IMPORTANTE:
TODAS LAS MEDIDAS SE REPLANTEARAN Y
COMPROBARAN EN OBRA, BAJO CRITERIO DE LA D.F.
PREVALECE DE FORMA PRIORITARIA TODO AQUELLO
ESTABLECIDO EN LOS PLANOS DE REPLANTEO DE
ESTRUCTURA (ER)

PROYECTO BÁSICO Y EJECTIVO

PROYECTO FASE 2:
REHABILITACIÓN ENERGÉTICA DEL "PALAU DE VIDRE" EN EL MARCO DEL PLAN DE RECUPERACIÓN, TRANSFORMACIÓN Y RESILIENCIA FINANCIADOS POR LA UNIÓN EUROPEA CON LOS FONDOS NEXT GENERATION EU

EXPEDIENTE
352-RLLA
FECHA
AGOSTO 2023

PLANO:
ARQUITECTURA
PLANTA PRIMERA
DISTRIBUCIÓN Y SUPERFICIES
ESCALA: DIN A3: 1/300
DIN A1: 1/150
NÚM.
AP-03

EQUIPO DE PROYECTO
Firmado:
Xavier F. Rodríguez Padilla
Colegiado núm. 37793-7
Josep M. Burgués Solanes
Colegiado núm. 37651-5
Santi Vives Sanfeliu
Colegiado núm. 5405-4
Jordi Casulla Vives
Ingeniero Industrial

PROMOTOR
Ajuntament de Lleida
Regidoria d'Urbanisme



Financiado por la
Unión Europea
NextGenerationEU



GOBIERNO DE ESPAÑA
MINISTERIO DE TRANSPORTES, MOVILIDAD Y AGENDA URBANA

Plan de Recuperación
Transformación y Resiliencia




EMPLAZAMIENTO
ACCESO AVINGUDA PRESIDENT TARRADELLAS LLEIDA

LISTADO DE REVISIONES:
REFUNDIDO NOVIEMBRE 2023

ARQUITECTURA
SANTI VIVES
BARCELONA
eInesca

EL PRESENTE DOCUMENTO ES COPIA DE SU ORIGINAL, DEL QUE SON AUTORES XAVIER F. RODRIGUEZ PADILLA, ARQUITECTO SUPERIOR COLEGIADO COAC Nº 37793-7, Y JOSEP M. BURGUES SOLANES, ARQUITECTO SUPERIOR COLEGIADO COAC Nº 37651-5. SU UTILIZACIÓN TOTAL O PARCIAL, ASÍ COMO CUALQUIER REPRODUCCIÓN O CECCIÓN A TERCEROS, REQUERIRÁ PREVIA AUTORIZACIÓN EXPRESA DE LOS AUTORES, QUEDANDO EN CUALQUIER CASO PROHIBIDA CUALQUIER MODIFICACIÓN UNILATERAL DEL MISMO.

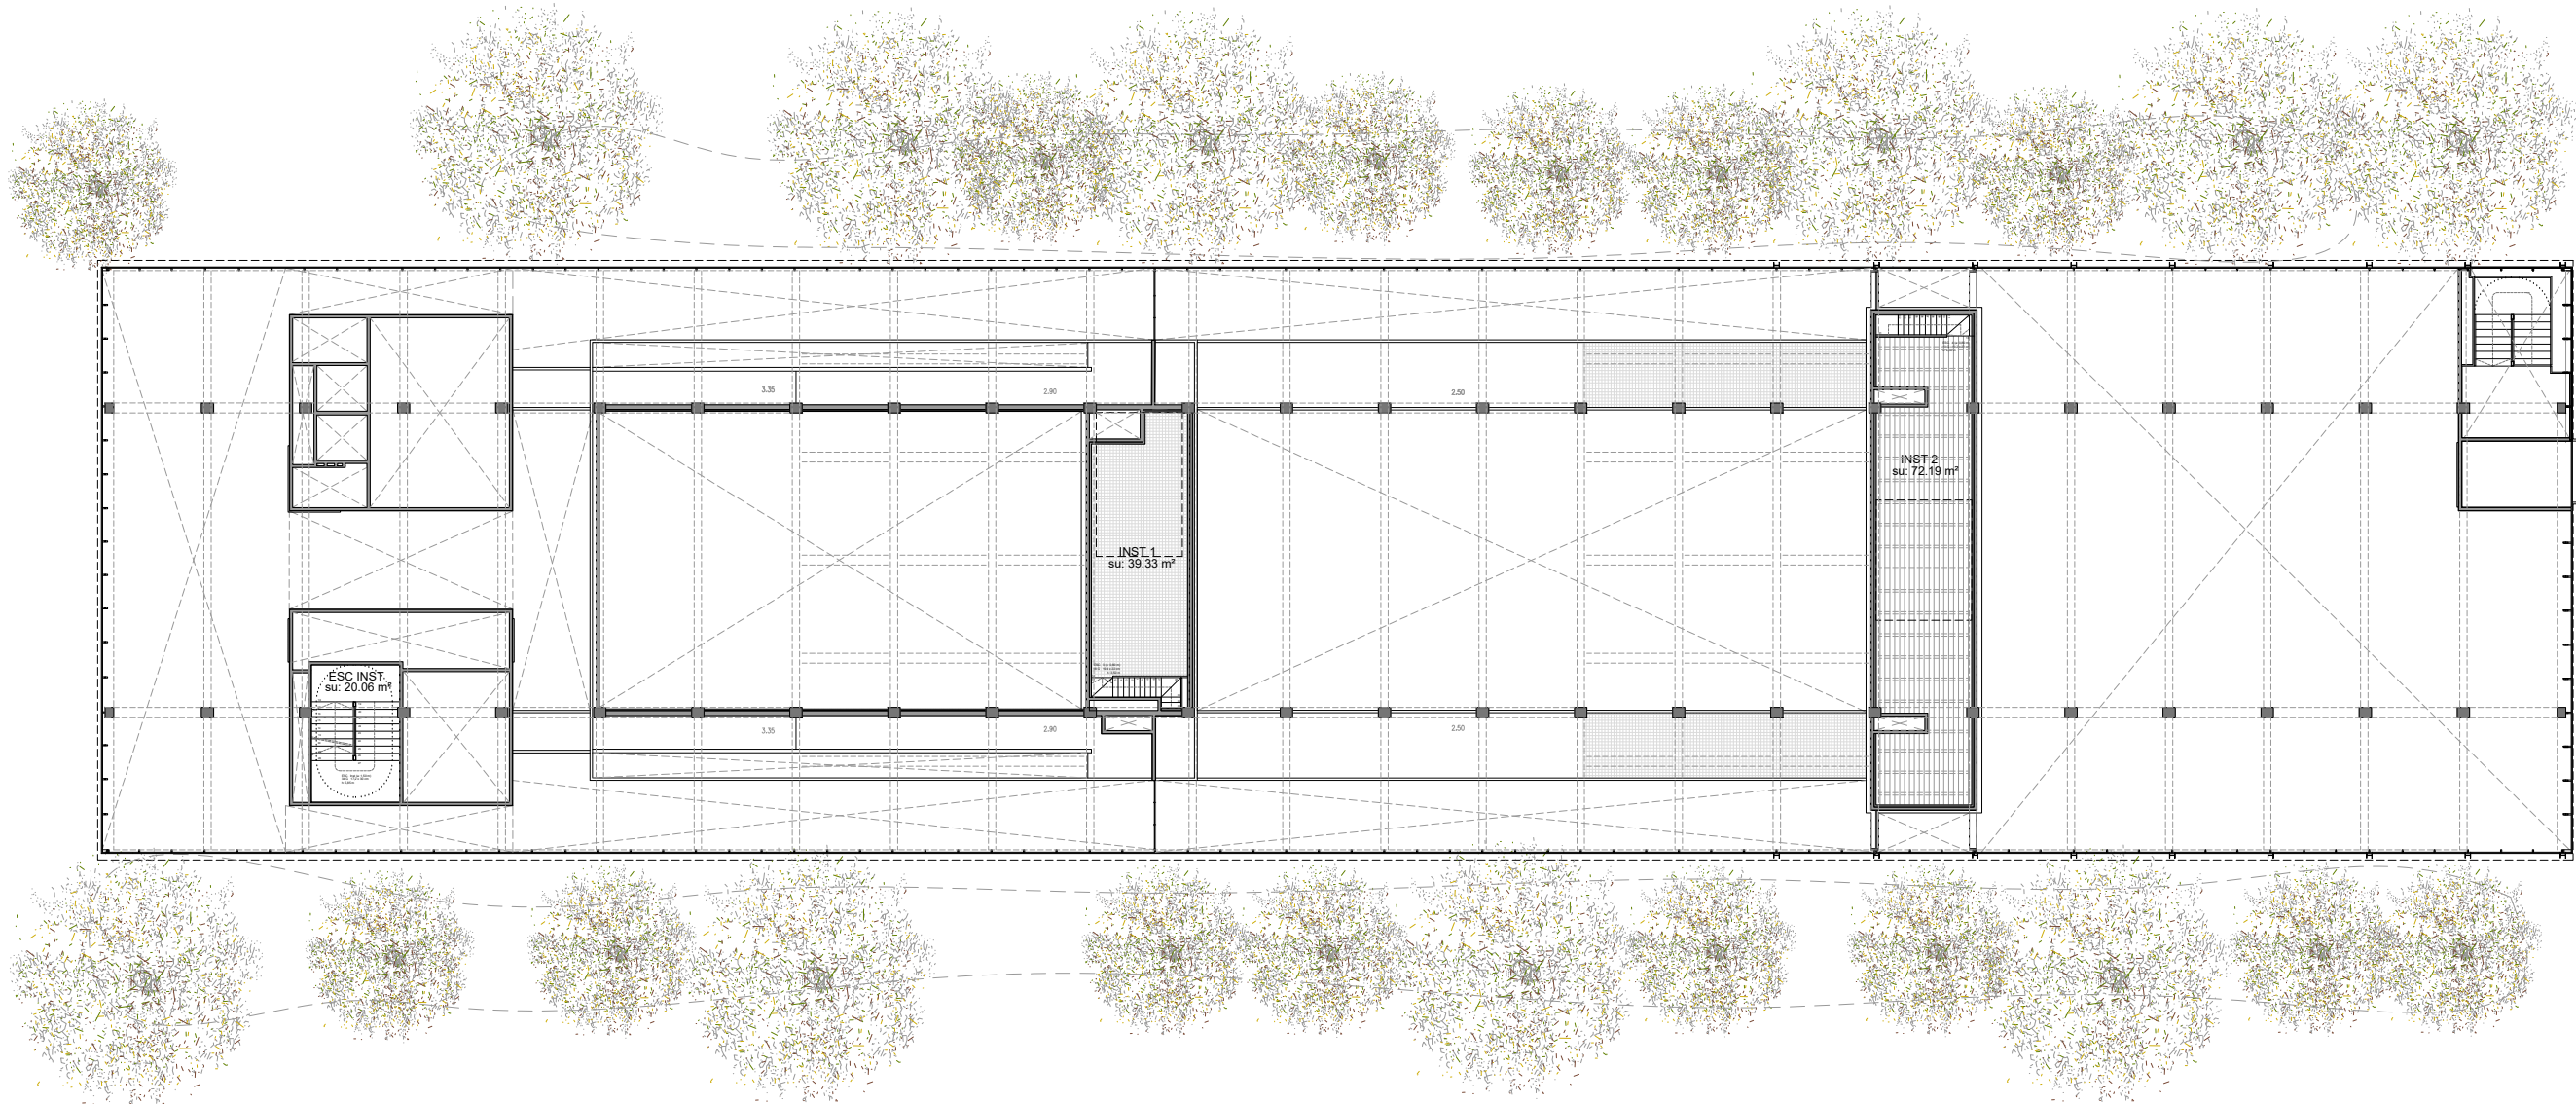

Recinto	Código	Superficie
Escala Instalaciones	Esc. Inst.	20,06 m²
Sala Instalaciones 1	Inst. 1	39,33 m²
Sala Instalaciones 2	Inst. 2	72,19 m²
Total superficie útil interior		131,58 m²
Sup. Construida interior		165,92 m²
Sup. Construida exterior (50%)		0,00 m²

0 3 6 9 12 15 (m)

BR29 PREVALE ESTABLE ESTRUCT

DIN-A3 420x297mm



ACCESO AVINGUDA PRESIDENT TARRADELLAS LLEIDA

ORIENTACIÓN
NÚM. **AP-04**

B R 2 9 ARQUITECTURA SANTI VIVES elneso


EL PRESENTE DOCUMENTO ES COPIA DE SU ORIGINAL, DEL QUE SON AUTORES XAVIER F. RODRIGUEZ PADILLA, ARQUITECTO SUPERIOR COLEGIADO COAC N° 37793-7, Y JOSE P. BURGUES SOLANES, ARQUITECTO SUPERIOR COLEGIADO COAC N° 37651-5. SU UTILIZACIÓN TOTAL O PARCIAL, ASÍ COMO CUALQUIER REPRODUCCIÓN O CESIÓN A TERCEROS, REQUERIRÁ PREVIA AUTORIZACIÓN EXPRESA DE LOS AUTORES, QUEDANDO EN CUALQUIER CASO PROHIBIDA CUALQUIER MODIFICACIÓN UNILATERAL DEL MISMO.



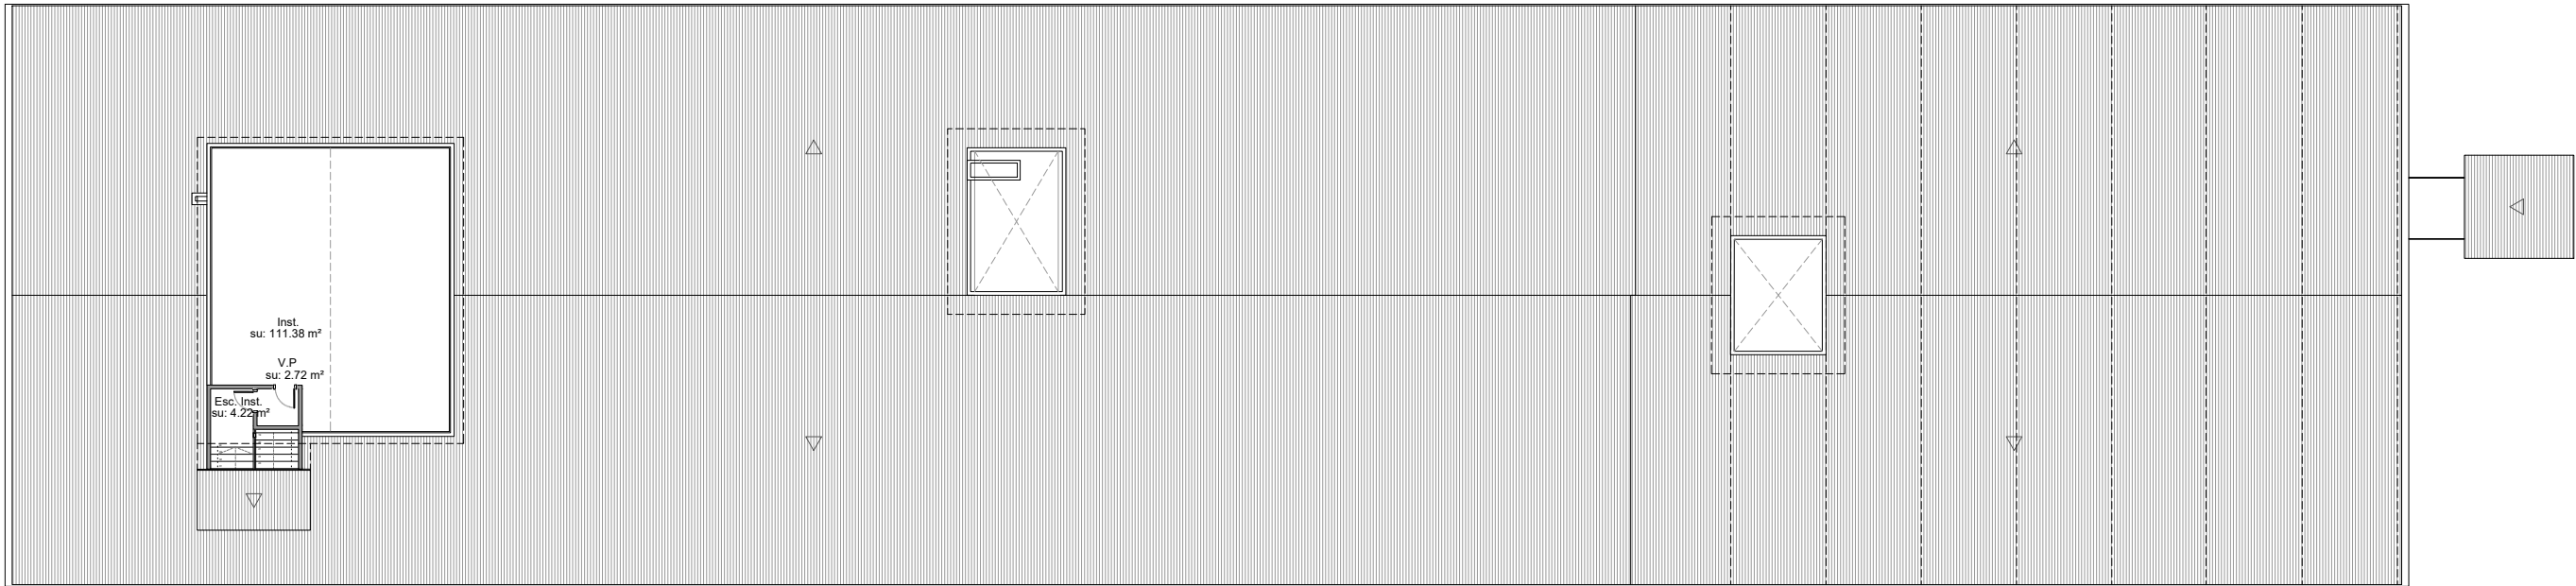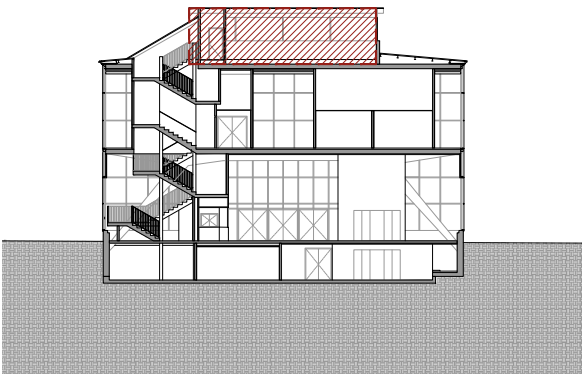

PLANTA BAJO CUBIERTA

Escala: 1/300

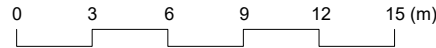

PLANTA BAJO CUBIERTA - FASE II		
Recinto	Código	Superficie
Escalera Instalaciones	Esc. Inst.	4,22 m²
Vestíbulo Previo	V.P	2,72 m²
Sala Instalaciones	Inst.	111,38 m²
Total superficie útil interior		118,32 m²
Sup. Construida interior		133,46 m²
Sup. Construida exterior (50%)		0,00 m²

NOTA IMPORTANTE:
TODAS LAS MEDIDAS SE REPLANTEARÁN Y
COMPROBARÁN EN OBRA, BAJO CRITERIO DE LA D.F.
PREVALECE DE FORMA PRIORITARIA TODO AQUELLO
ESTABLECIDO EN LOS PLANOS DE REPLANTEO DE
ESTRUCTURA (ER)

BR29

80x125 mm DIN A3 420x297mm
Código: 18.001.001
Esc. 1/300 (1:1000)

PROYECTO BÁSICO Y EJECTIVO

PROYECTO FASE 2:
REHABILITACIÓN ENERGÉTICA DEL "PALAU DE VIDRE" EN EL
MARCO DEL PLAN DE RECUPERACIÓN, TRANSFORMACIÓN Y
RESILIENCIA FINANCIADOS POR LA UNIÓN EUROPEA CON LOS
FONDOS NEXT GENERATION EU

EXPEDIENTE
352-RLLA
FECHA
AGOSTO 2023

EMPLAZAMIENTO
ACCESO AVINGUDA PRESIDENT TARRADELLAS LLEIDA

PLANO:
ARQUITECTURA
PLANTA BAJO CUBIERTA
DISTRIBUCIÓN Y SUPERFICIES

ORIENTACIÓN

ESCALA: DIN A3: 1/300
DIN A1: 1/150

NÚM.
AP-05

LISTADO DE REVISIONES:
REFUNDIDO NOVIEMBRE 2023

EQUIPO DE PROYECTO

Firmado:
Xavier F. Rodríguez Padilla, Colegiado núm. 37793-7
Josep M. Burgués Solanes, Colegiado núm. 37651-5
Santi Vives Sanfeliu, Colegiado núm. 5405-4
Jordi Casulla Vives, Ingeniero Industrial

LA PRENSA
SANTI VIVES
BARCELONA




ARQUITECTURA
SANTI VIVES
BARCELONA

elnesca

PROMOTOR
Ajuntament de Lleida
Regidoria d'Urbanisme

EL PRESENTE DOCUMENTO ES COPIA DE SU ORIGINAL, DEL QUE SON AUTORES XAVIER F. RODRÍGUEZ PADILLA, ARQUITECTO SUPERIOR COLEGIADO COAC Nº 37793-7, Y JOSEP M. BURGÚES SOLANES, ARQUITECTO SUPERIOR COLEGIADO COAC Nº 37651-5. SU UTILIZACIÓN TOTAL O PARCIAL, ASÍ COMO CUALQUIER REPRODUCCIÓN O CECCIÓN A TERCEROS, REQUERIRÁ PREVIA AUTORIZACIÓN EXPRESA DE LOS AUTORES, QUEDANDO EN CUALQUIER CASO PROHIBIDA CUALQUIER MODIFICACIÓN UNILATERAL DEL MISMO.



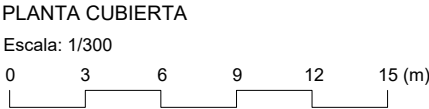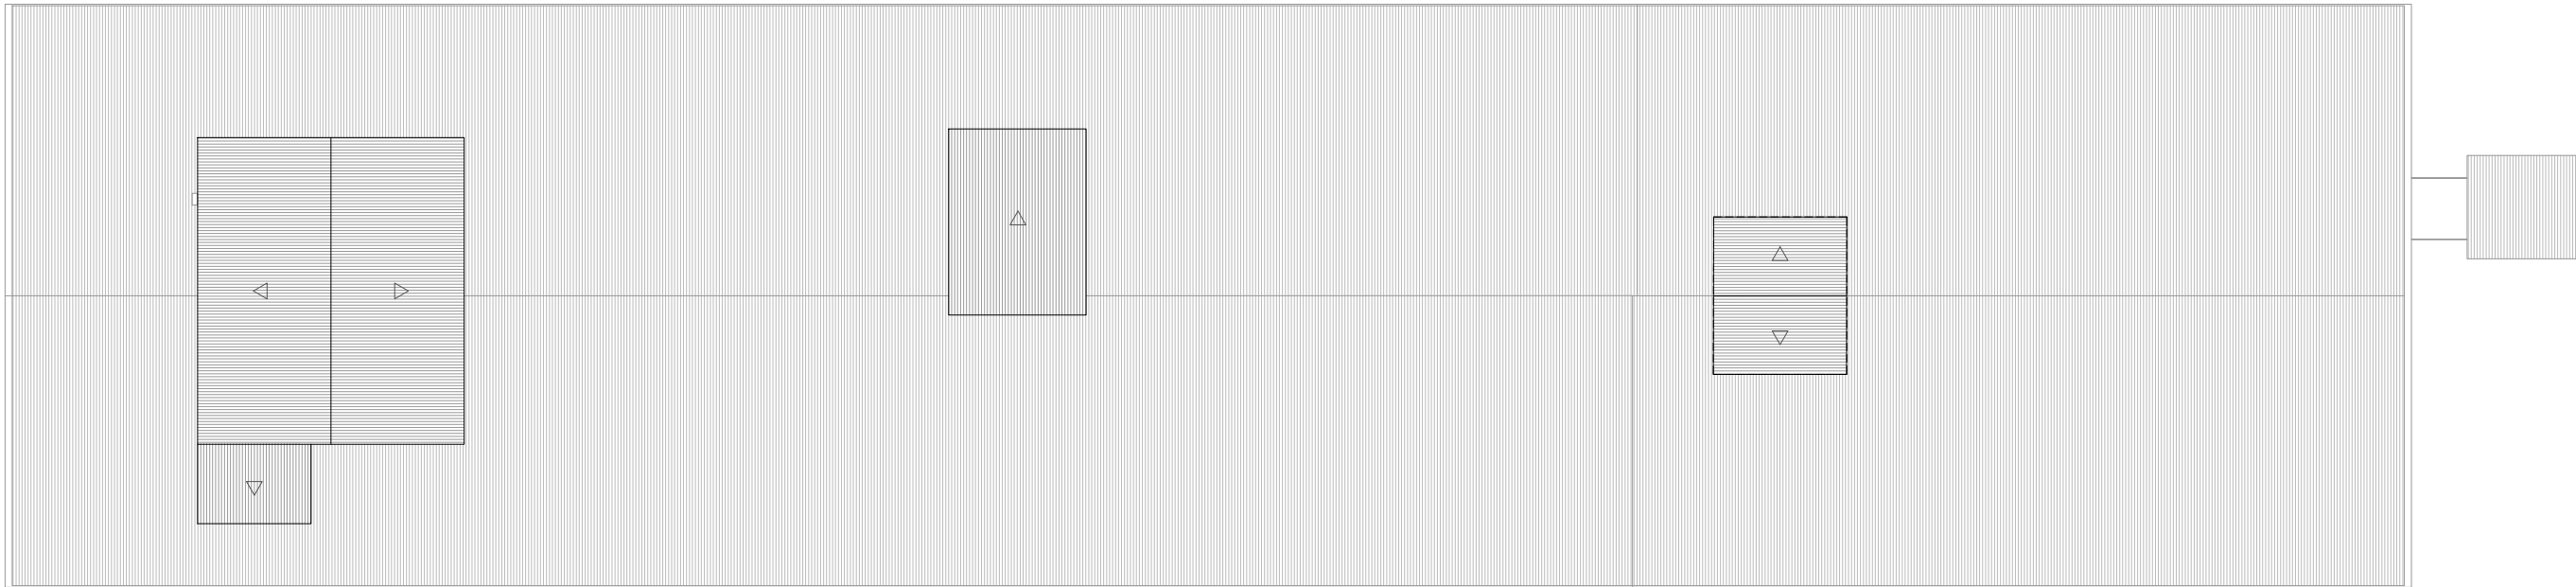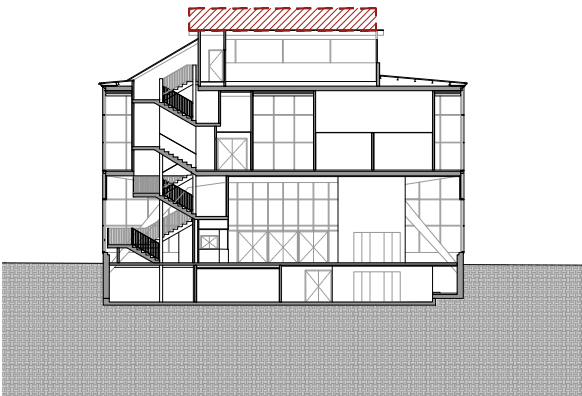

NOTA IMPORTANTE:
TODAS LAS MEDIDAS SE REPLANTEARÁN Y
COMPROBARÁN EN OBRA, BAJO CRITERIO DE LA D.F.
PREVALECE DE FORMA PRIORITARIA TODO AQUELLO
ESTABLECIDO EN LOS PLANOS DE REPLANTEO DE
ESTRUCTURA (ER)

BR29

80x125x25 mm
DIN A3 420x297mm

PROYECTO BÁSICO Y EJECUTIVO

PROYECTO FASE 2:
REHABILITACIÓN ENERGÉTICA DEL "PALAU DE VIDRE" EN EL MARCO DEL PLAN DE RECUPERACIÓN, TRANSFORMACIÓN Y RESILIENCIA FINANCIADOS POR LA UNIÓN EUROPEA CON LOS FONDOS NEXT GENERATION EU

EXPEDIENTE
352-RLLA

FECHA
AGOSTO 2023

EMPLAZAMIENTO
ACCESO AVINGUDA PRESIDENT TARRADELLAS LLEIDA

PLANO:
ARQUITECTURA
PLANTA CUBIERTA
DISTRIBUCIÓN Y SUPERFICIES

ORIENTACIÓN

ESCALA: DIN A3: 1/300
DIN A1: 1/150

NÚM.
AP-06

LISTADO DE REVISIONES:
REFUNDIDO NOVIEMBRE 2023

EQUIPO DE PROYECTO

Firmado:

Xavier F. Rodríguez Padilla, Colegiado núm. 37793-7
Josep M. Burgués Solanes, Colegiado núm. 37651-5
Santi Vives Sanfeliu, Colegiado núm. 5405-4
Jordi Casulla Vives, Ingeniero Industrial

LA PRENSA

ARQUITECTURA SANTI VIVES BARCELONA

elinesa

PROMOTOR

Ajuntament de Lleida
Regidoria d'Urbanisme




EL PRESENTE DOCUMENTO ES COPIA DE SU ORIGINAL, DEL QUE SON AUTORES XAVIER F. RODRÍGUEZ PADILLA, ARQUITECTO SUPERIOR COLEGIADO COAC Nº 37793-7, Y JOSEP M. BURGÚES SOLANES, ARQUITECTO SUPERIOR COLEGIADO COAC Nº 37651-5. SU UTILIZACIÓN TOTAL O PARCIAL, ASÍ COMO CUALQUIER REPRODUCCIÓN O CESSION A TERCEROS, REQUERIRÁ PREVIA AUTORIZACIÓN EXPRESA DE LOS AUTORES, QUEDANDO EN CUALQUIER CASO PROHIBIDA CUALQUIER MODIFICACIÓN UNILATERAL DEL MISMO.

Financiado por la Unión Europea

NextGenerationEU

GOBIERNO DE ESPAÑA

MINISTERIO DE TRANSPORTES, MOVILIDAD Y AGENDA URBANA

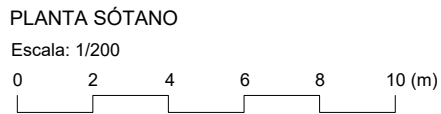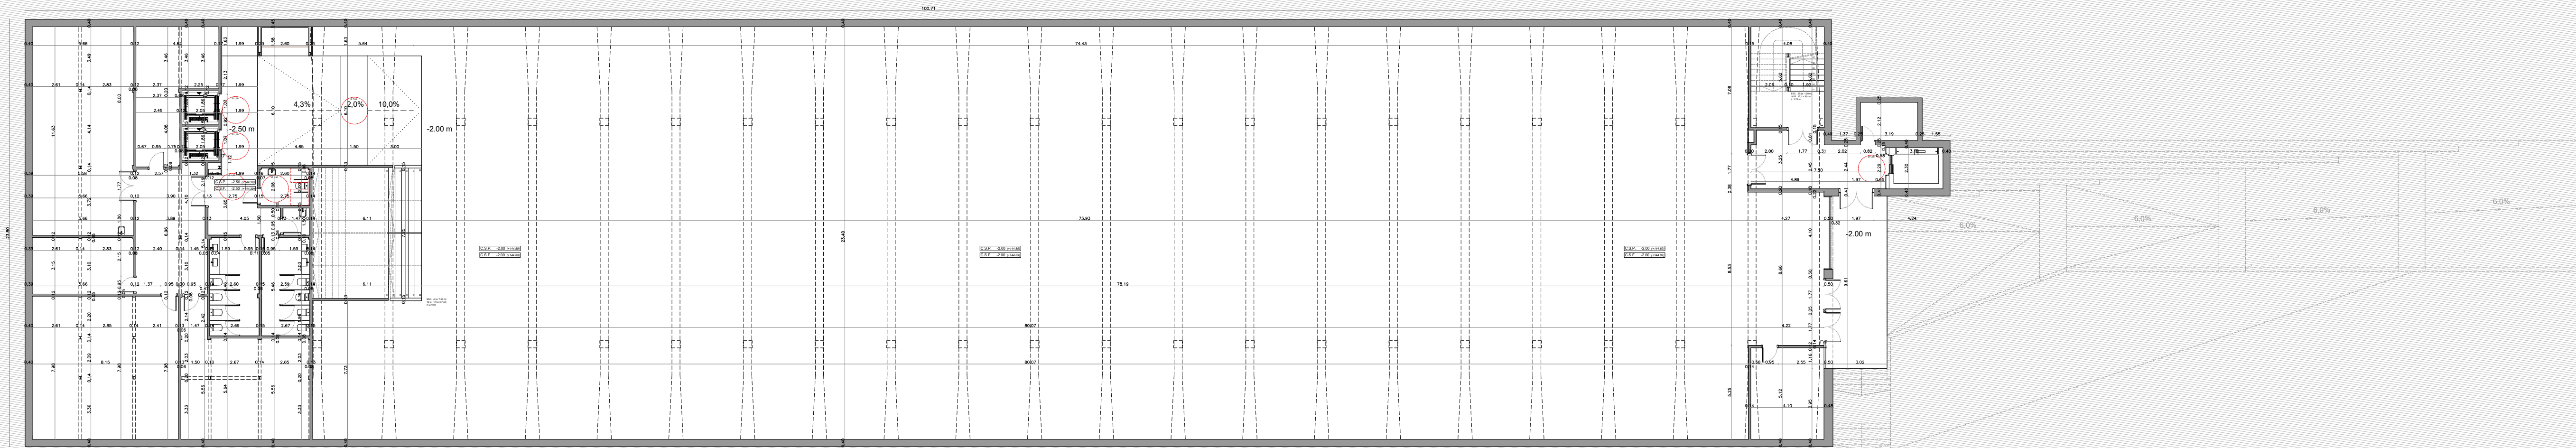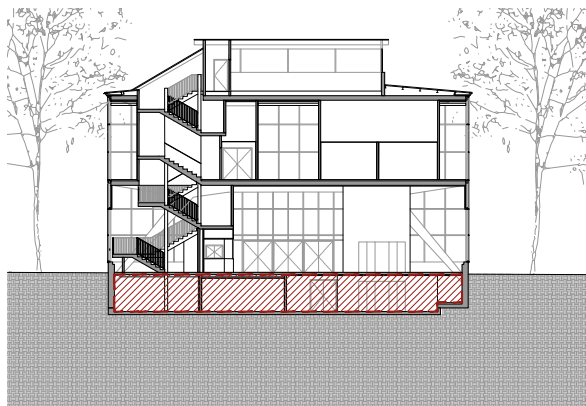

PROYECTO BÁSICO Y EJECTIVO

PROYECTO FASE 2:
REHABILITACIÓN ENERGÉTICA DEL "PALAU DE VIDRE" EN EL
MARCO DEL PLAN DE RECUPERACIÓN, TRANSFORMACIÓN Y
RESILIENCIA FINANCIADOS POR LA UNIÓN EUROPEA CON LOS
FONDOS NEXT GENERATION EU

EXPEDIENTE
352-RLLA
FECHA
AGOSTO 2023

PLANO:
ARQUITECTURA
COTAS
PLANTA SÓTANO
ESCALA: 1/200
LISTADO DE REVISIONES:
REFUNDIDO NOVIEMBRE 2023

ORIENTACIÓN
EQUIPO DE PROYECTO
B R 2 9 SANTI VIVES

PROMOTOR
Ajuntament de Lleida
Regidoria d'Urbanisme



NOTA IMPORTANTE:
TODAS LAS MEDIDAS SE REPLANTEARÁN Y
COMPROBARÁN EN OBRA, BAJO CRITERIO DE LA D.F.
Escala de forma prioritaria todo aquello
que aparezca en los planos de replanteo de
obra.

