



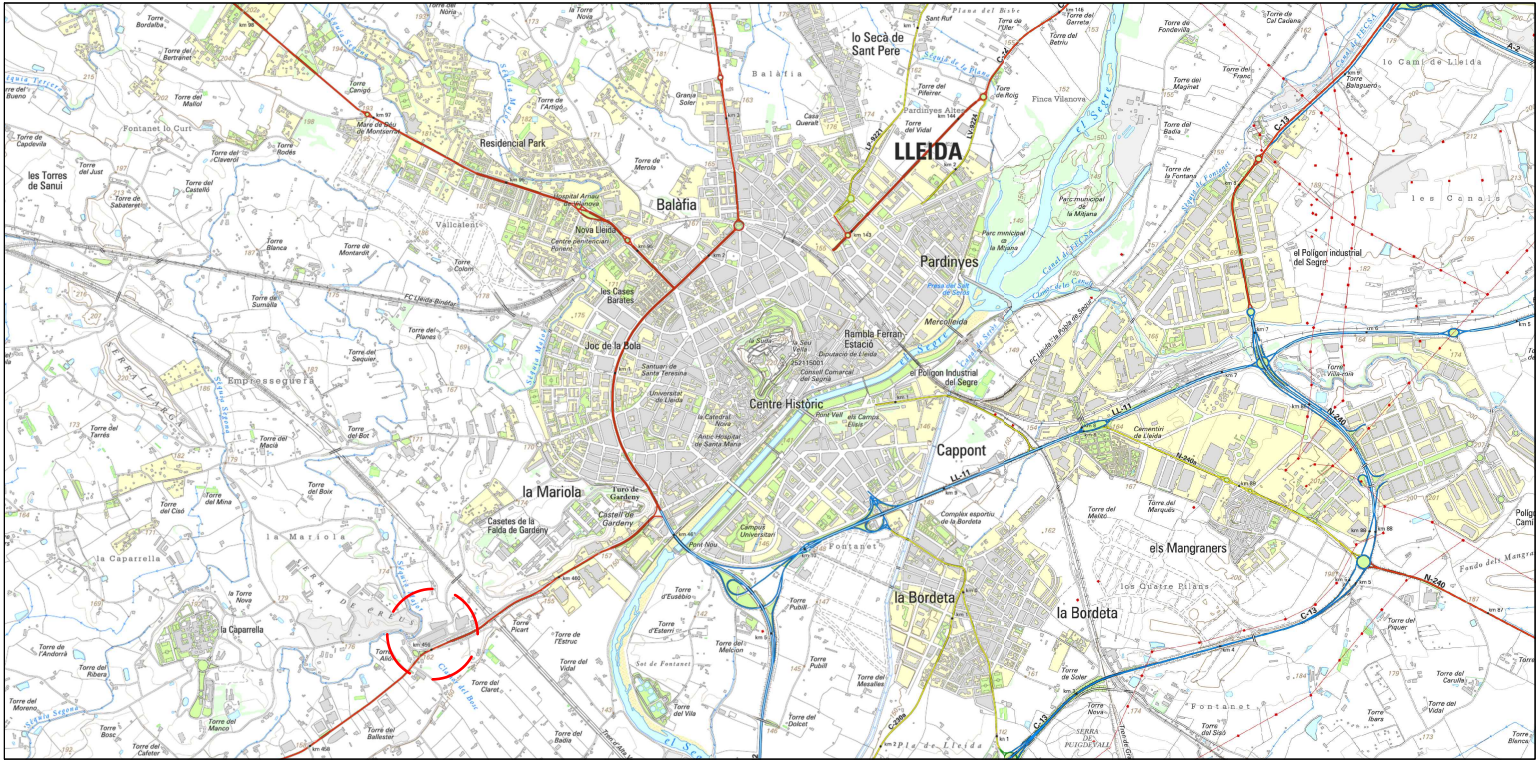

LOCALITZACIÓ

escala 1:50.000

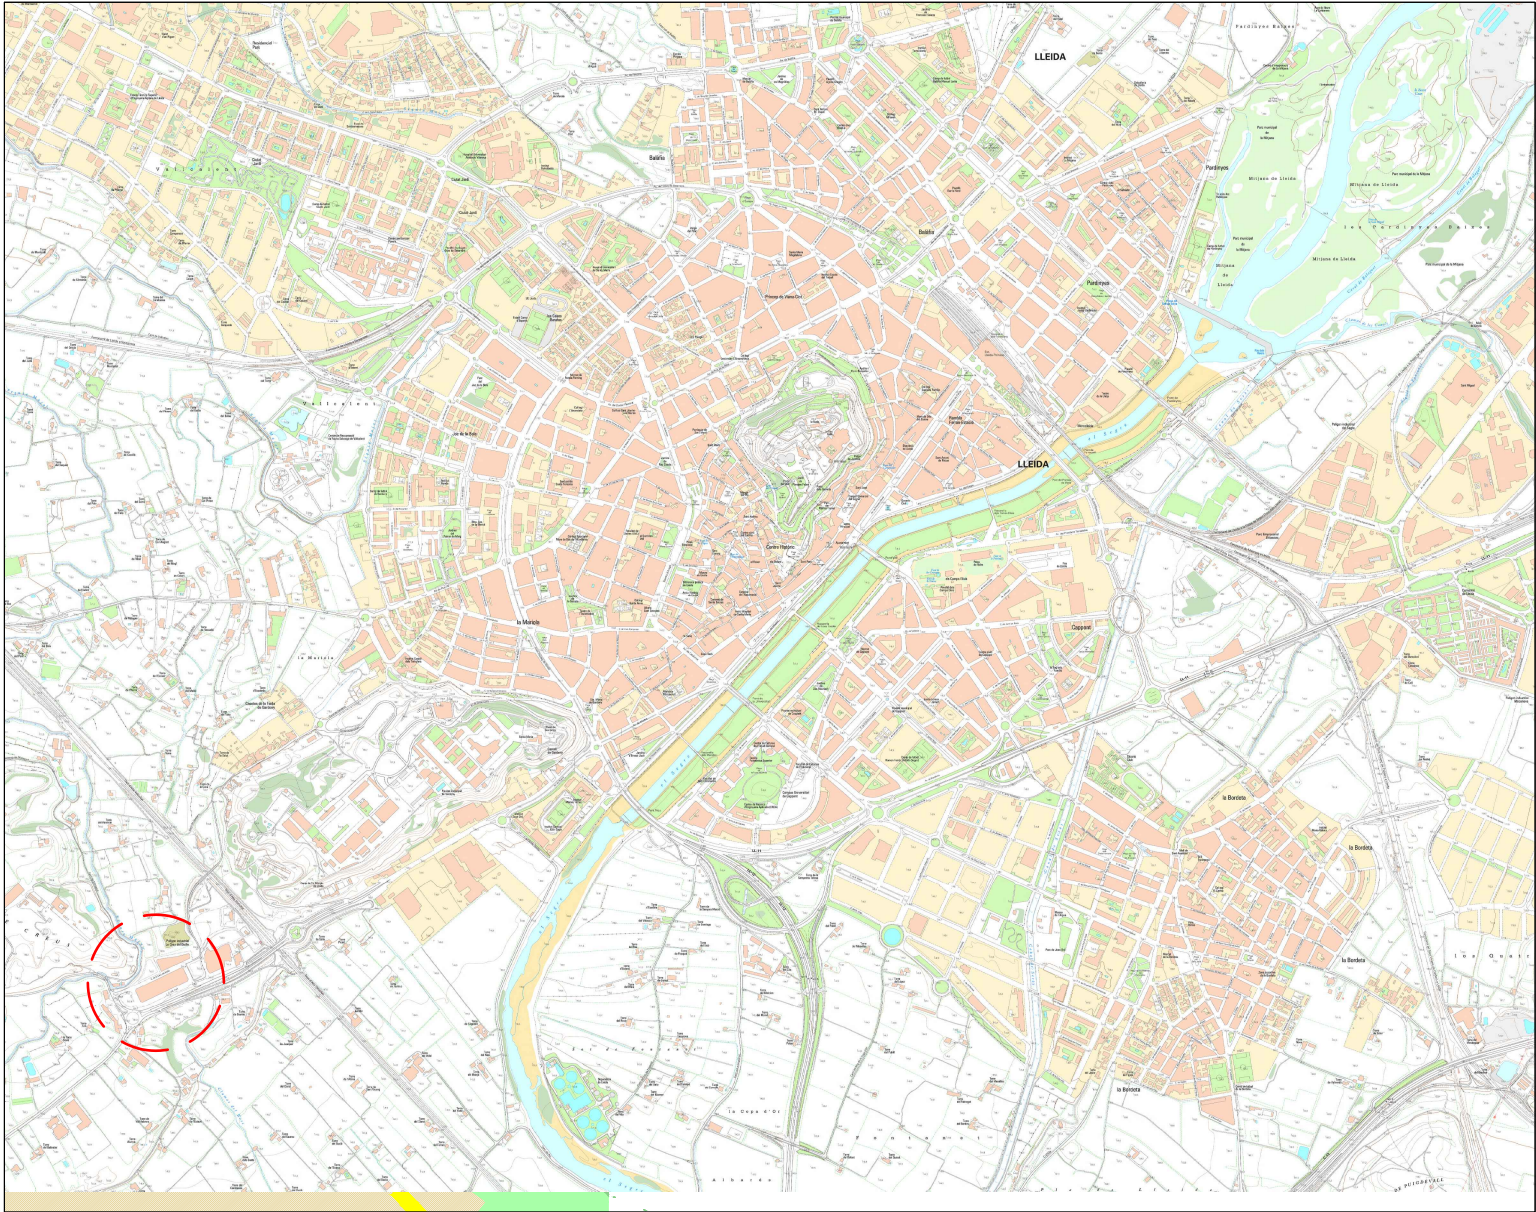


SITUACIÓ

escala 1:10.000

Aprovat inicialment per decret d'alcaldia de data 21 de gener de 2025
i esmenat per decret d'alcaldia de data 12 de febrer de 2025

En dono fe,
El secretari general de l'Ajuntament de Lleida

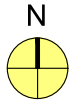

ORTOFOTO

escala 1:10.000

LA PAERIA
Ajuntament de Lleida
Regidoria d'Agenda Urbana
i Espai Agrari

PROJECTES I OBRES

PROJECTE BÀSIC I EXECUCIÓ DE
NOU CENTRE D'ACOLLIDA DE
PERSONES TEMPORERES

Autors del projecte

FRANCESC COIT BONET ORIOL AUBETS FUSTÉ
Arquitecte Arquitecte tècnic

Títol del plànol

- Informatiu -
Situació

Delineació

GM

Expedient

1735

Núm. plànol


1.1

Full

Escala
A3 indicades

Gràfica

La data serà la signatura digital del document.

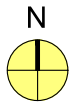

Ajuntament de Lleida
Regidoria d'Agenda Urbana
i Espai Agrari

PROJECTES I OBRES

PROJECTE BÀSIC I EXECUCIÓ DE
NOU CENTRE D'ACOLLIDA DE
PERSONES TEMPORERES

Autors del projecte

FRANCESC COIT BONET ORIOL AUBETS FUSTE
Arquitecte Arquitecte tècnic

Títol del plànol

- Informatiu -
Emplaçament
Ortofotomapa

Delineació

GM

Expedient

1735

Núm. plànol

1.2

Full



Escala
A3 1:1.500

Gràfica
0 10 20 50

La data serà la signatura digital del document.

Llegenda

--- Limit del projecte

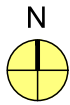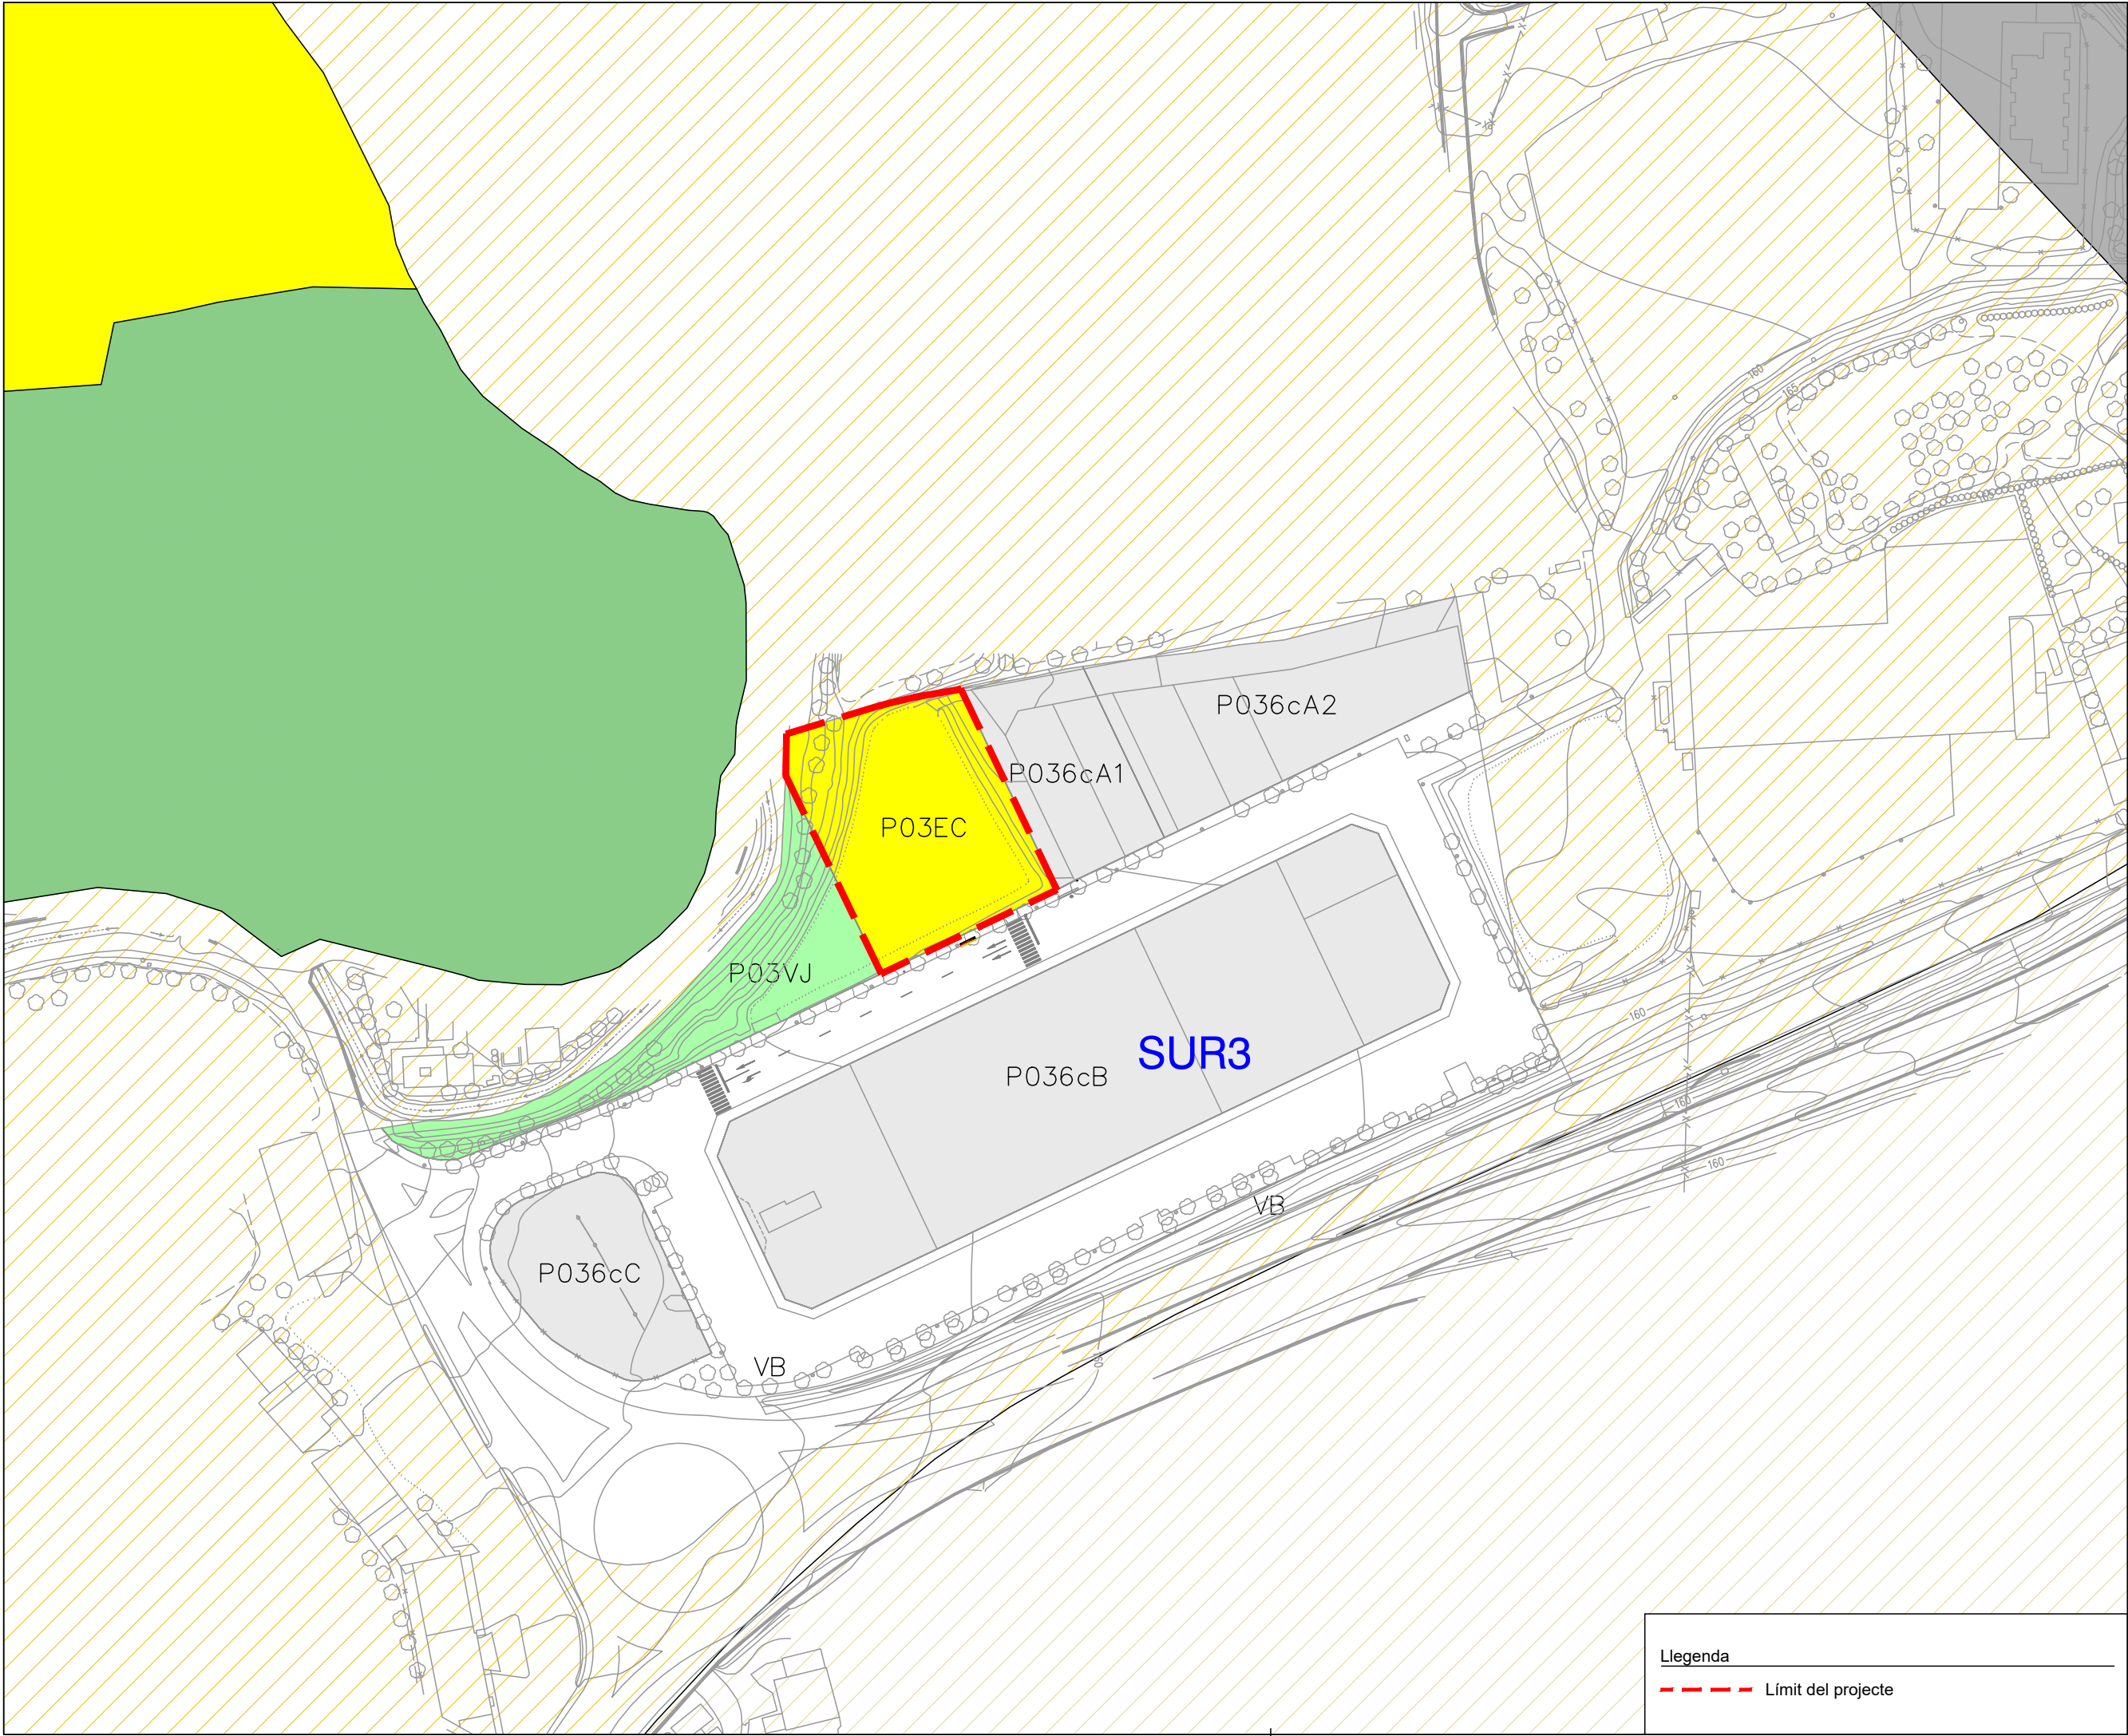

Ajuntament de Lleida
Regidoria d'Agenda Urbana
i Espai Agrari

PROJECTES I OBRES

PROJECTE BÀSIC I EXECUCIÓ DE
NOU CENTRE D'ACOLLIDA DE
PERSONES TEMPORERES

Autors del projecte

FRANCESC COIT BONET
Arquitecte

ORIOL AUBETS FUSTE
Arquitecte tècnic

Títol del plànol

- Informatiu -
PGLL vigent

Delineació

GM

Expedient

1735

Núm. plànol

1.3

Full



Escala
A3 1:1.500

Gràfica
0 10 20 50

La data serà la signatura digital del document.

Llegenda

--- Límit del projecte

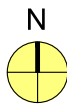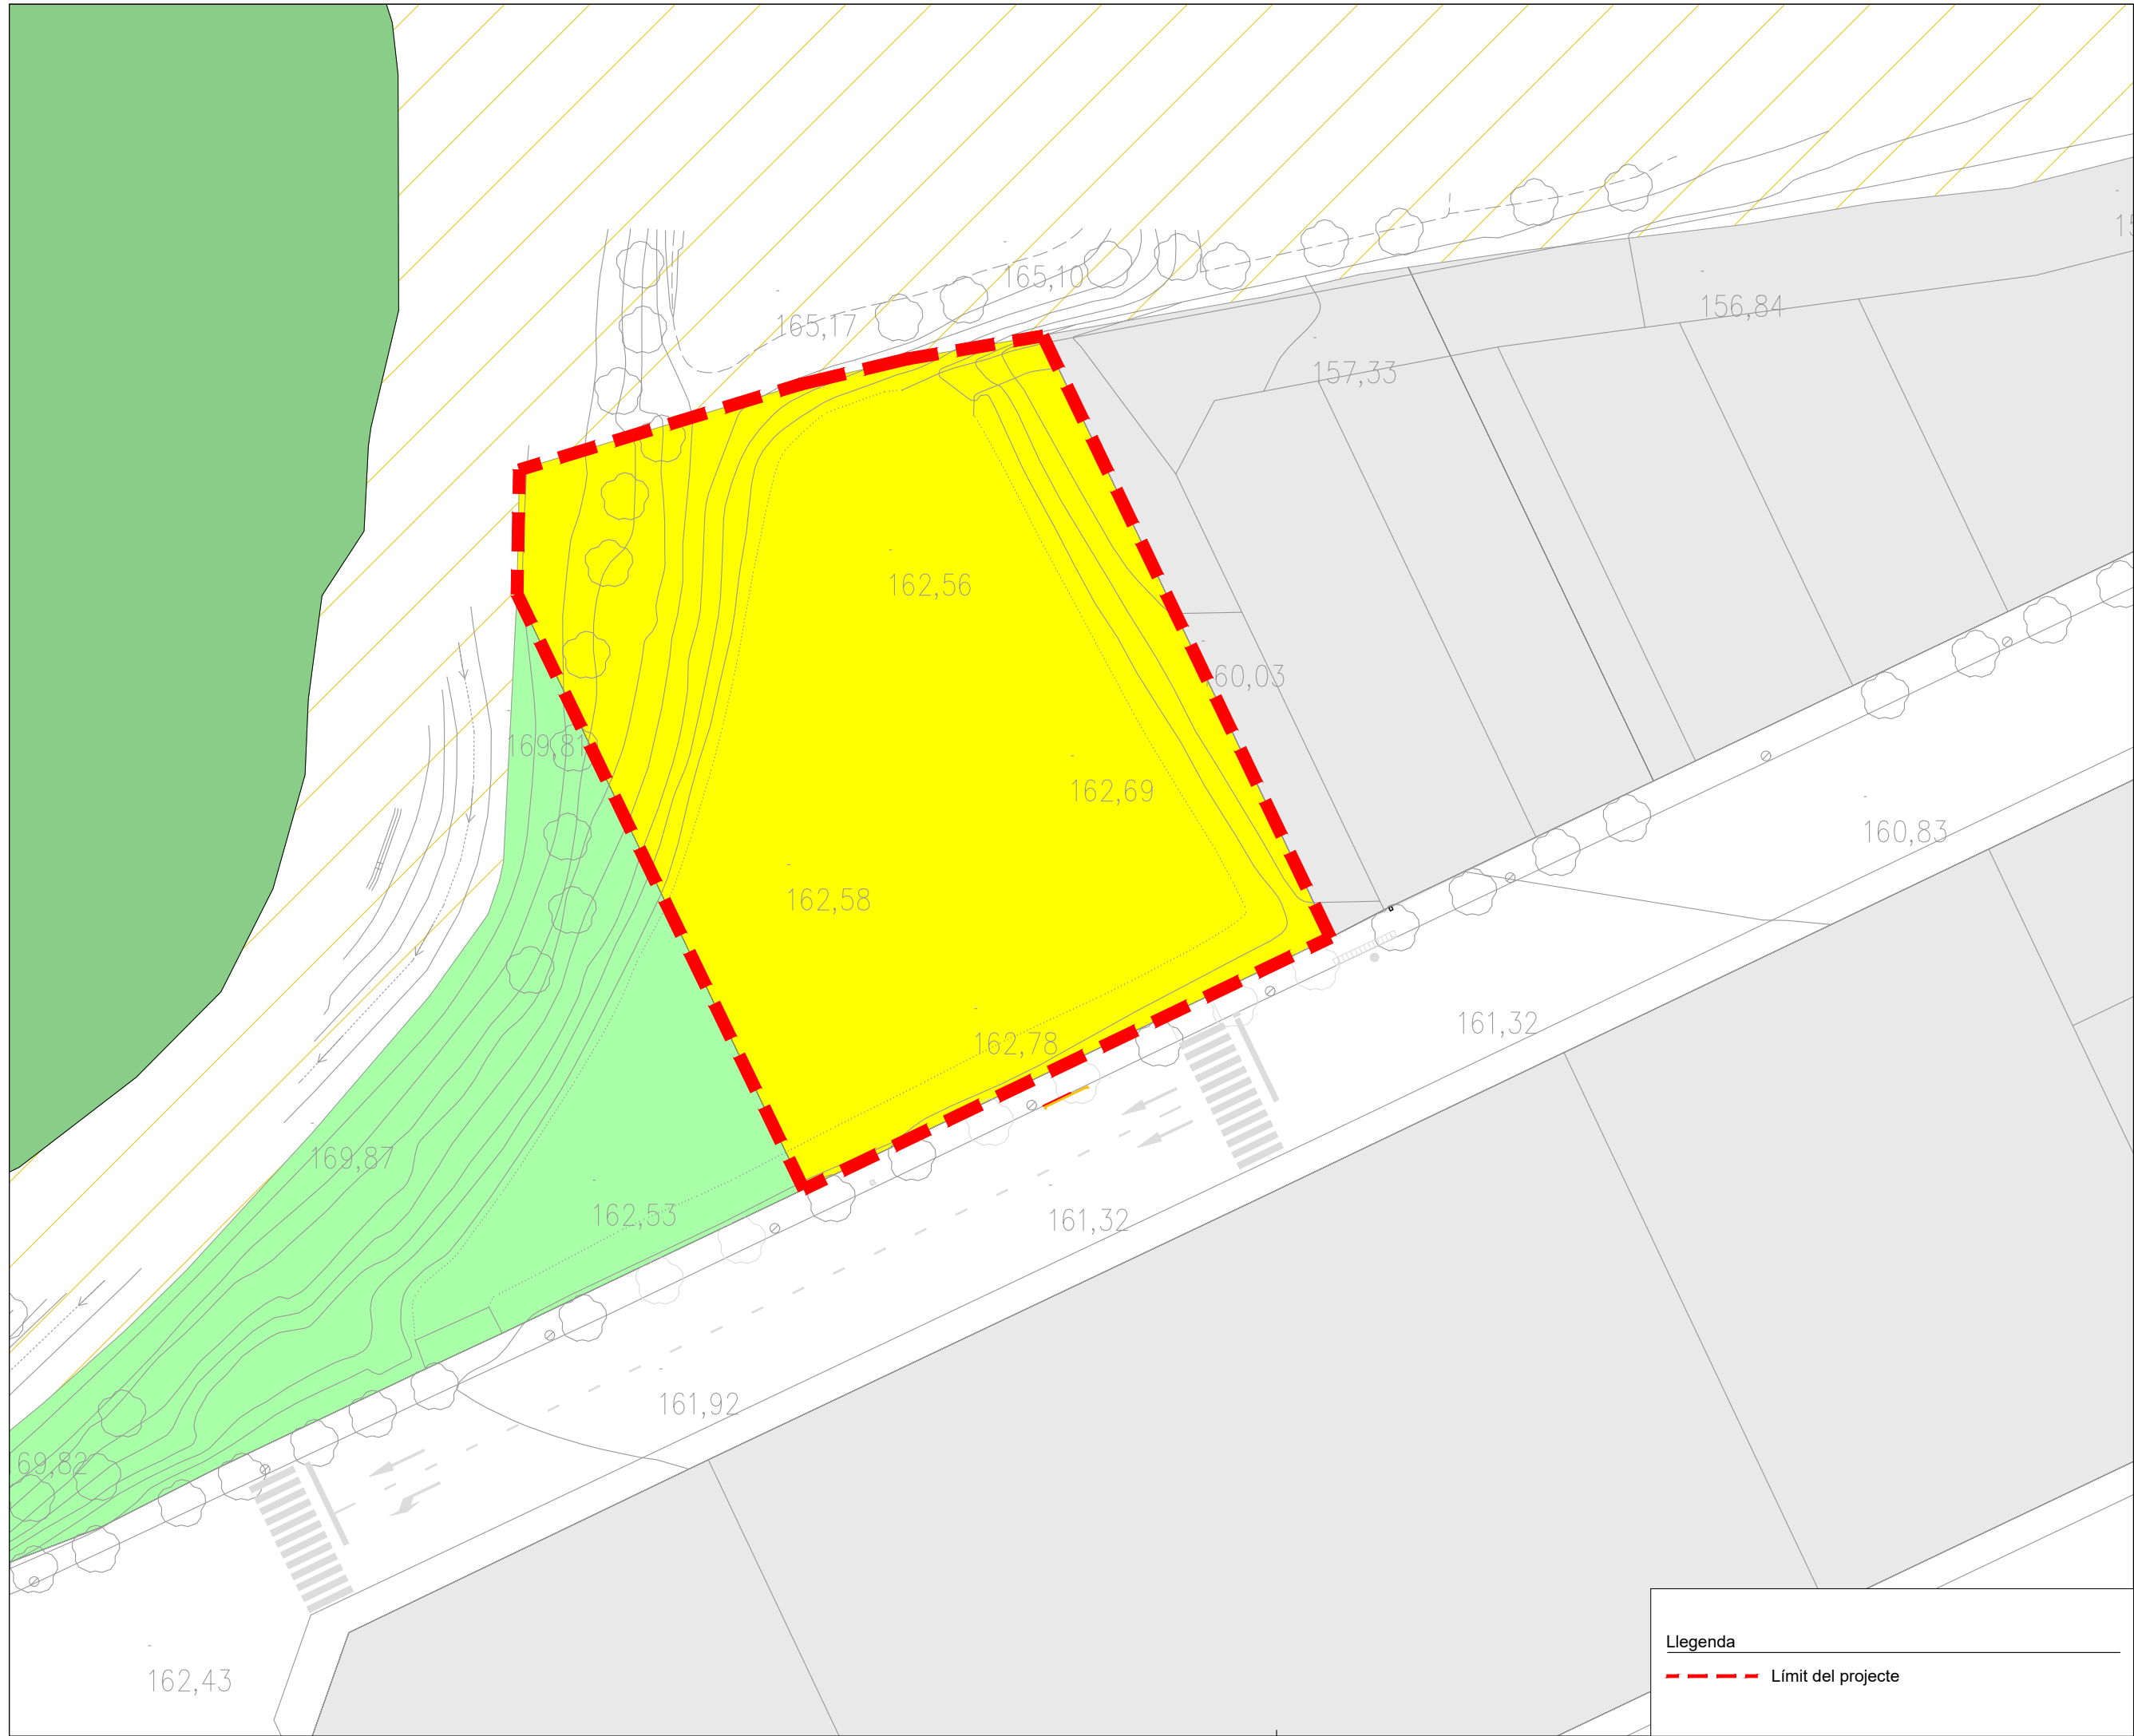

Ajuntament de Lleida
Regidoria d'Agenda Urbana
i Espai Agrari

PROJECTES I OBRES

PROJECTE BÀSIC I EXECUCIÓ DE
NOU CENTRE D'ACOLLIDA DE
PERSONES TEMPORERES

Autors del projecte

FRANCESC COIT BONET
Arquitecte

ORIOL AUBETS FUSTE
Arquitecte tècnic

Títol del plànol

- Informatiu -
Estat actual

Delineació

GM

Expedient

1735

Núm. plànol


1.4

Full

Escala
A3 1:500

Gràfica
0 2 4 6 8 10 12 14 16 18 20

La data serà la signatura digital del document.

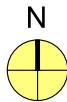

Ajuntament de Lleida
Regidoria d'Agenda Urbana
i Espai Agrari

PROJECTES I OBRES

PROJECTE BÀSIC I EXECUCIÓ DE
NOU CENTRE D'ACOLLIDA DE
PERSONES TEMPORERES

Autors del projecte

FRANCESC COIT BONET
Arquitecte

ORIOL AUBETS FUSTE
Arquitecte tècnic

Títol del plànol

PROPOSTA
DEMOLICIONS

Delineació

GM

Expedient

1735

Núm. plànol

P.5

Full

Escala
A3 1:500


Gràfica
0 2 4 6 8 10 12 14 16 18 20

La data serà la signatura digital del document.

Llegenda


-  Neteja i esbrossada del terreny
-  Esbrossada i excavació del terreny
-  Demolició paviment vorera.
-  Demolició vorada.
-  Tall de disc en paviment d'aglomerat asfàltic.
-  Destoconatge tronc existent i retirada xapa escocell

Nota:
Els elements urbans afectats per l'execució de les obres, (bancs, papereres, pilones, parquímetres, parades BUS, contenidors residus,) es procedirà al seu desmuntatge, retirada o desplaçament a una nova ubicació i a la seva posterior col·locació.
D'igual manera, es procedirà amb els elements de semaforització, senyalització vertical, qualsevol altre tipus de cartelleria i elements d'il·luminació.
Les tapes dels diferents serveis públics afectats per l'obra, s'adaptaran a la nova rasant i els elements d'evacuació d'aigües pluvials (embornals, reixes interceptores ...) s'anul·laran.

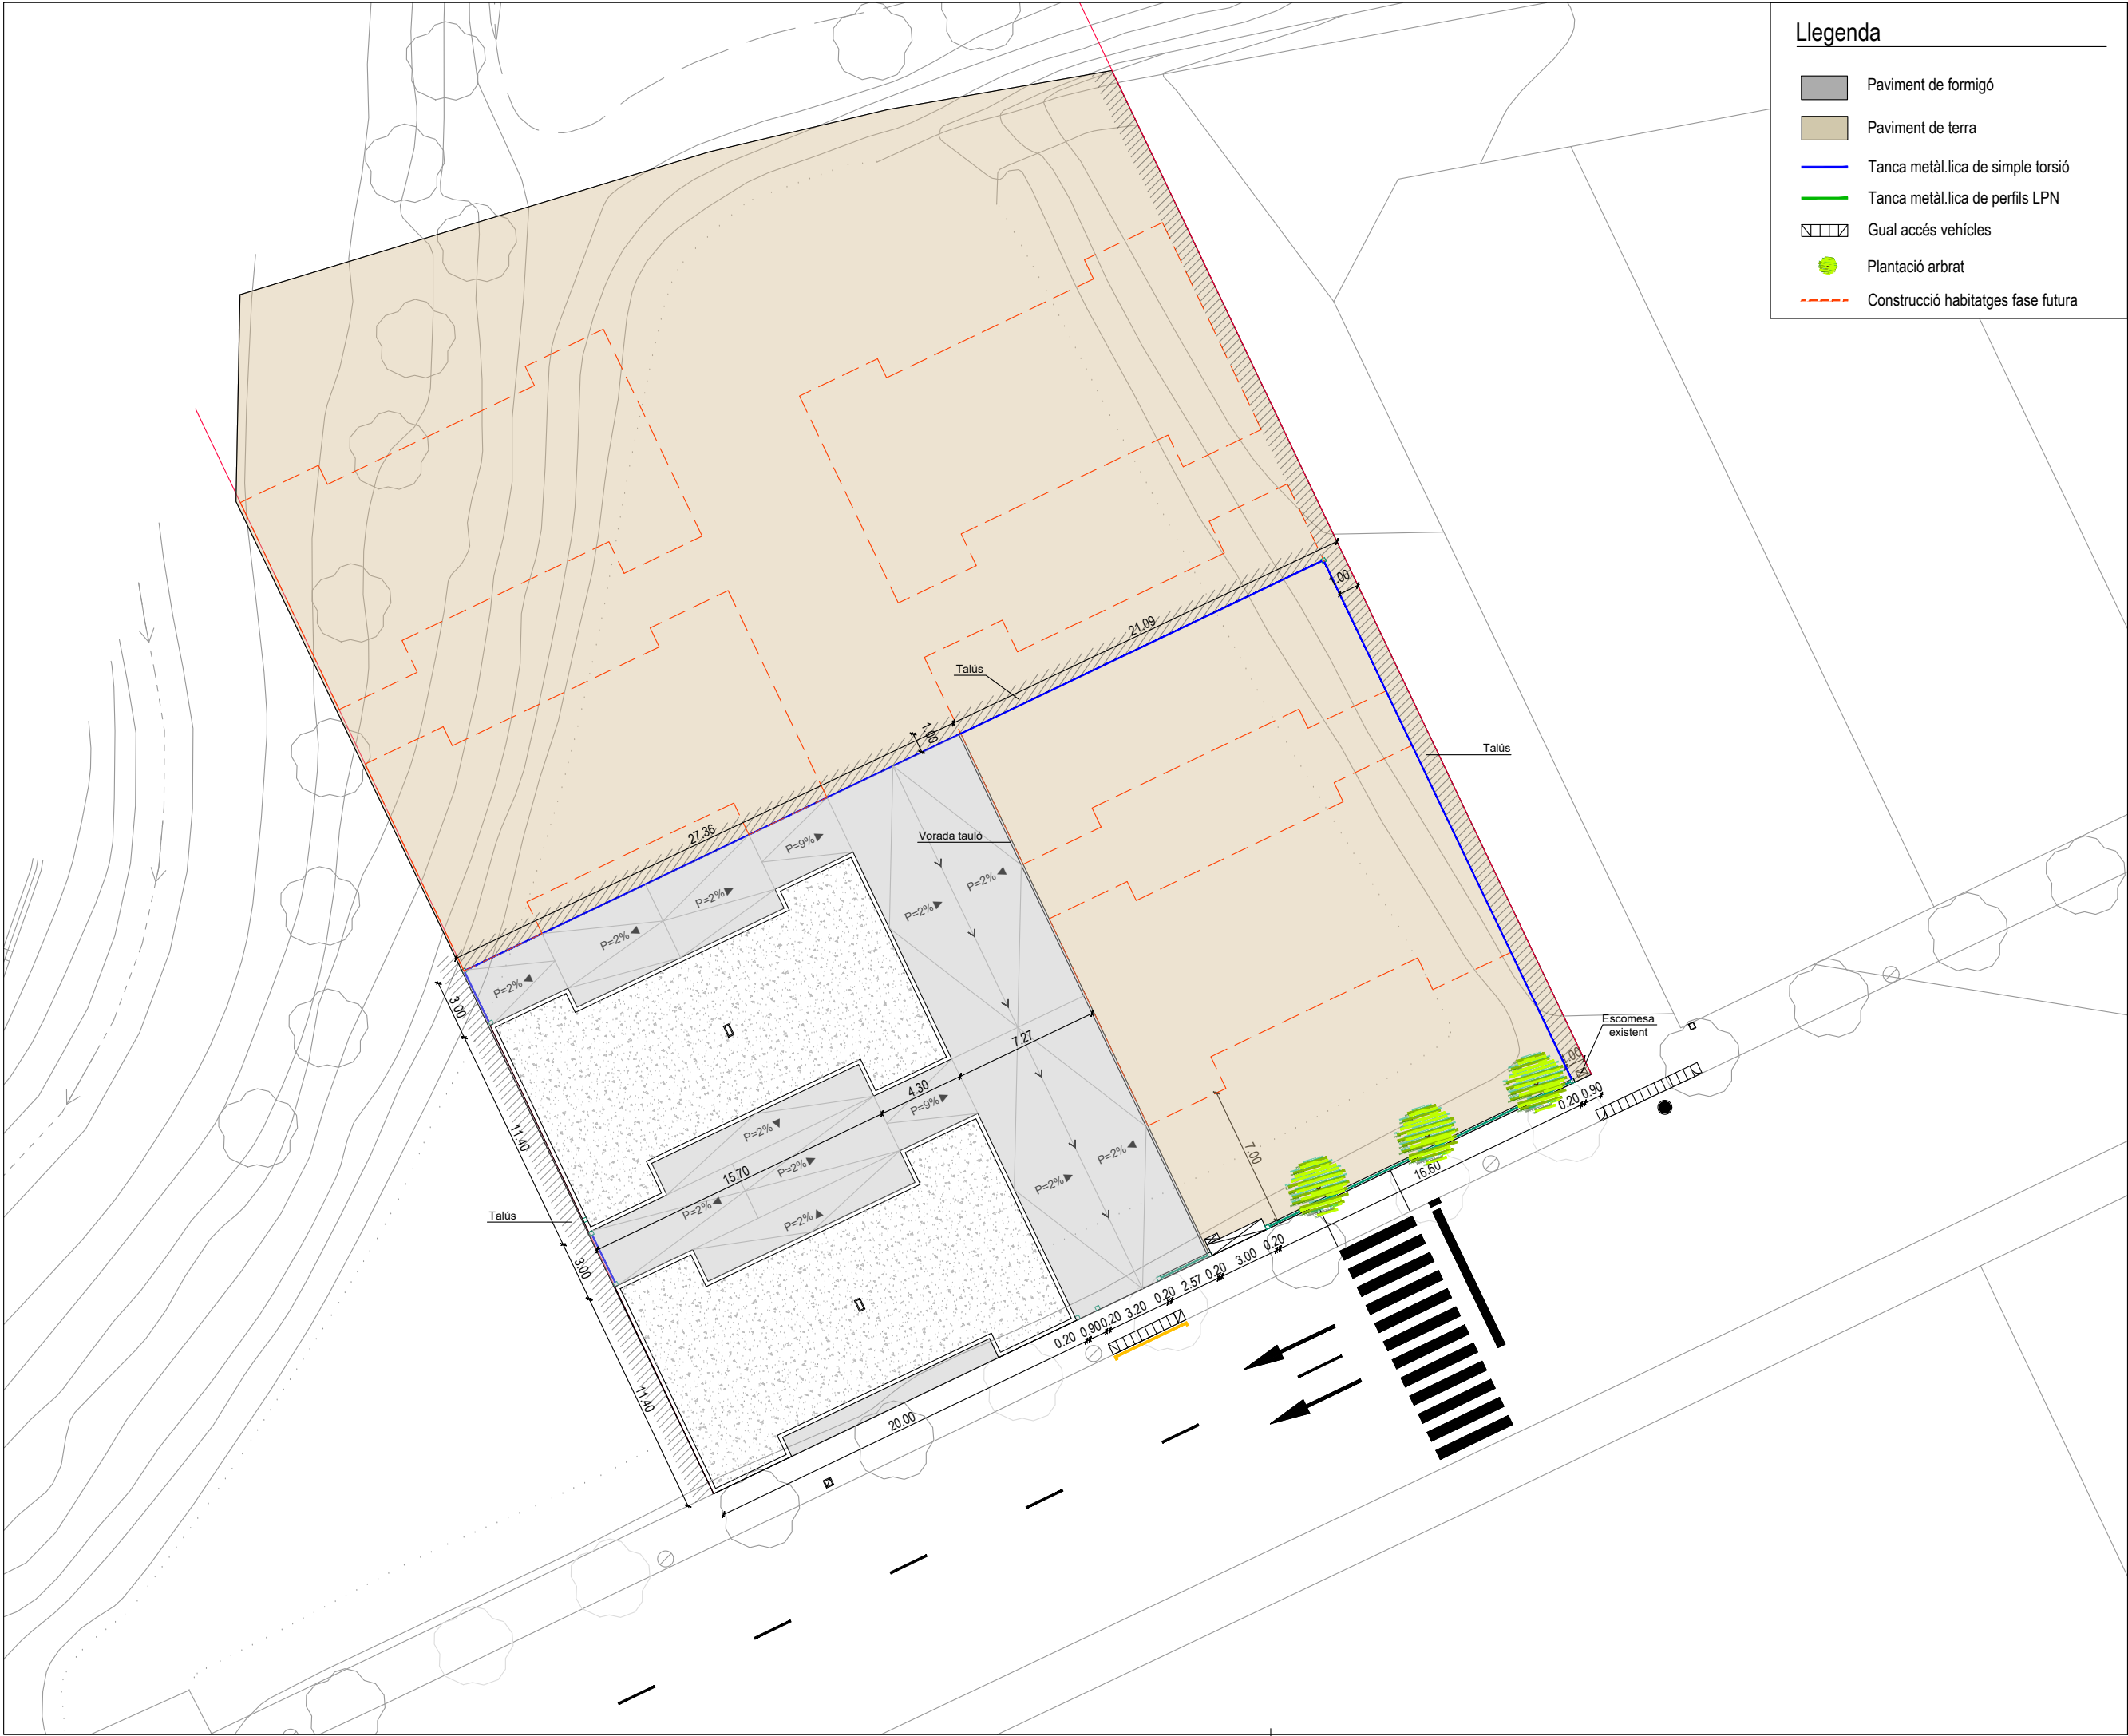

Llegenda

- Paviment de formigó
- Paviment de terra
- Tanca metàl.lica de simple torsió
- Tanca metàl.lica de perfils LPN
- Gual accés vehicles
- Plantació arbrat
- Construcció habitatges fase futura

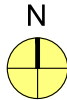

Ajuntament de Lleida
Regidoria d'Agenda Urbana
i Espai Agrari

PROJECTES I OBRES

PROJECTE BÀSIC I EXECUCIÓ DE
NOU CENTRE D'ACOLLIDA DE
PERSONES TEMPORERES

Autors del projecte

FRANCESC COIT BONET
Arquitecte

ORIOL AUBETS FUSTE
Arquitecte tècnic

Títol del plànol

PROPOSTA
PLANTA GENERAL (URBANITZACIÓ)

Delineació

GM

Expedient

1735

Núm. plànol

P.6

Full 01/03

Escala
A3 1:300


Gràfica
0 1 2 3 4 5 6 7 8 9 10 11 12

La data serà la signatura digital del document.



Llegenda

Col.locació contenidors

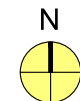

Ajuntament de Lleida
Regidoria d'Agenda Urbana
i Espai Agrari

PROJECTES I OBRES

PROJECTE BÀSIC I EXECUCIÓ DE
NOU CENTRE D'ACOLLIDA DE
PERSONES TEMPORERES

Autors del projecte

FRANCESC COIT BONET ORIOL AUBETS FUSTE
Arquitecte Arquitecte tècnic

Títol del plànol
**PROPOSTA
PLANTA GENERAL (PROPOSTA)**

Delineació

GM

Expedient

1735

Núm. plànol


P.6

Full 02/03

Escala
A3 1:500

Gràfica
0 2 4 6 8 10 20

La data serà la signatura digital del document.

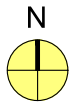

Ajuntament de Lleida
Regidoria d'Agenda Urbana
i Espai Agrari

PROJECTES I OBRES

PROJECTE BÀSIC I EXECUCIÓ DE
NOU CENTRE D'ACOLLIDA DE
PERSONES TEMPORERES

Autors del projecte

FRANCESC COIT BONET
Arquitecte

ORIOL AUBETS FUSTE
Arquitecte tècnic

Títol del plànol

PROPOSTA
PLANTA GENERAL (PROPOSTA)

Delineació

GM

Expedient

1735

Núm. plànol


P.6

Full 03/03

Escala
A3 1:500

Gràfica
0 2 4 6 8 10 20
| | | | | | | |

La data serà la signatura digital del document.

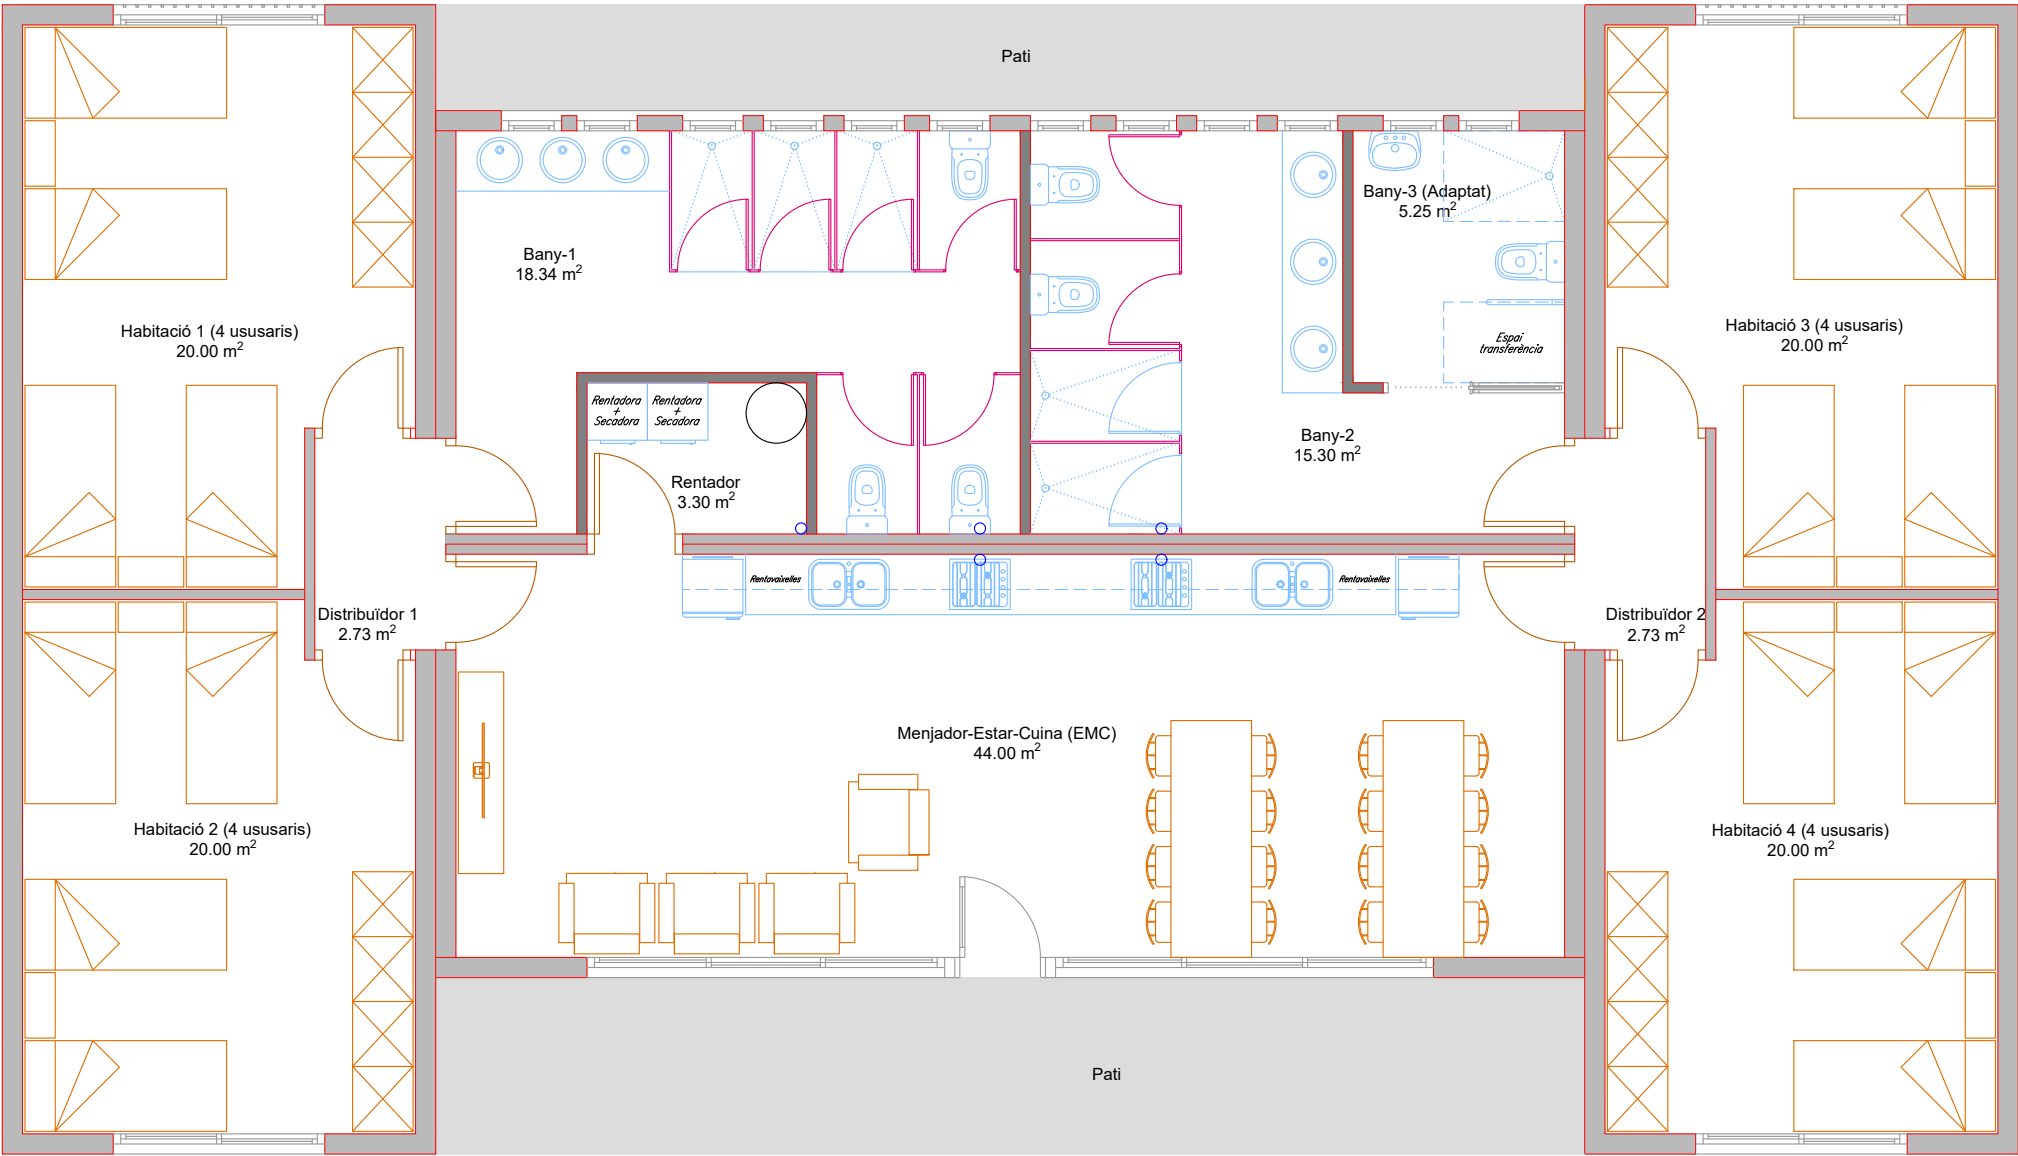

PLANTA BAIXA

QUADRE DE SUPERFÍCIES		
	SUP ÚTIL	SUP CONST
Menjador-Estar-Cuina	44,00 m2	
Habitació 1	20,00 m2	
Habitació 2	20,00 m2	
Habitació 3	20,00 m2	
Habitació 4	20,00 m2	
Bany 1	18,34 m2	
Bany 2	15,30 m2	
Bany 3 (adaptat)	5,25 m2	
Rentador	3,30 m2	
Distribuidor 1	2,73 m2	
Distribuidor 2	2,73 m2	
TOTAL SUP ÚTIL	171,65 m2	196,10 m2



Ajuntament de Lleida
Regidoria d'Agenda Urbana
i Espai Agrari

PROJECTES I OBRES

PROJECTE BÀSIC I EXECUCIÓ DE
NOU CENTRE D'ACOLLIDA DE
PERSONES TEMPORERES

Autors del projecte

FRANCESC COIT BONET ORIOL AUBETS FUSTE
Arquitecte Arquitecte tècnic

Títol del plànol

PROPOSTA
PLANTA PROPOSTA

Delineació

GM

Expedient

1735


Núm. plànol

Full 01/02

Escala
A3 1:75

Gràfica
0 0,5 1 2 3
| | | | |

La data serà la signatura digital del document.

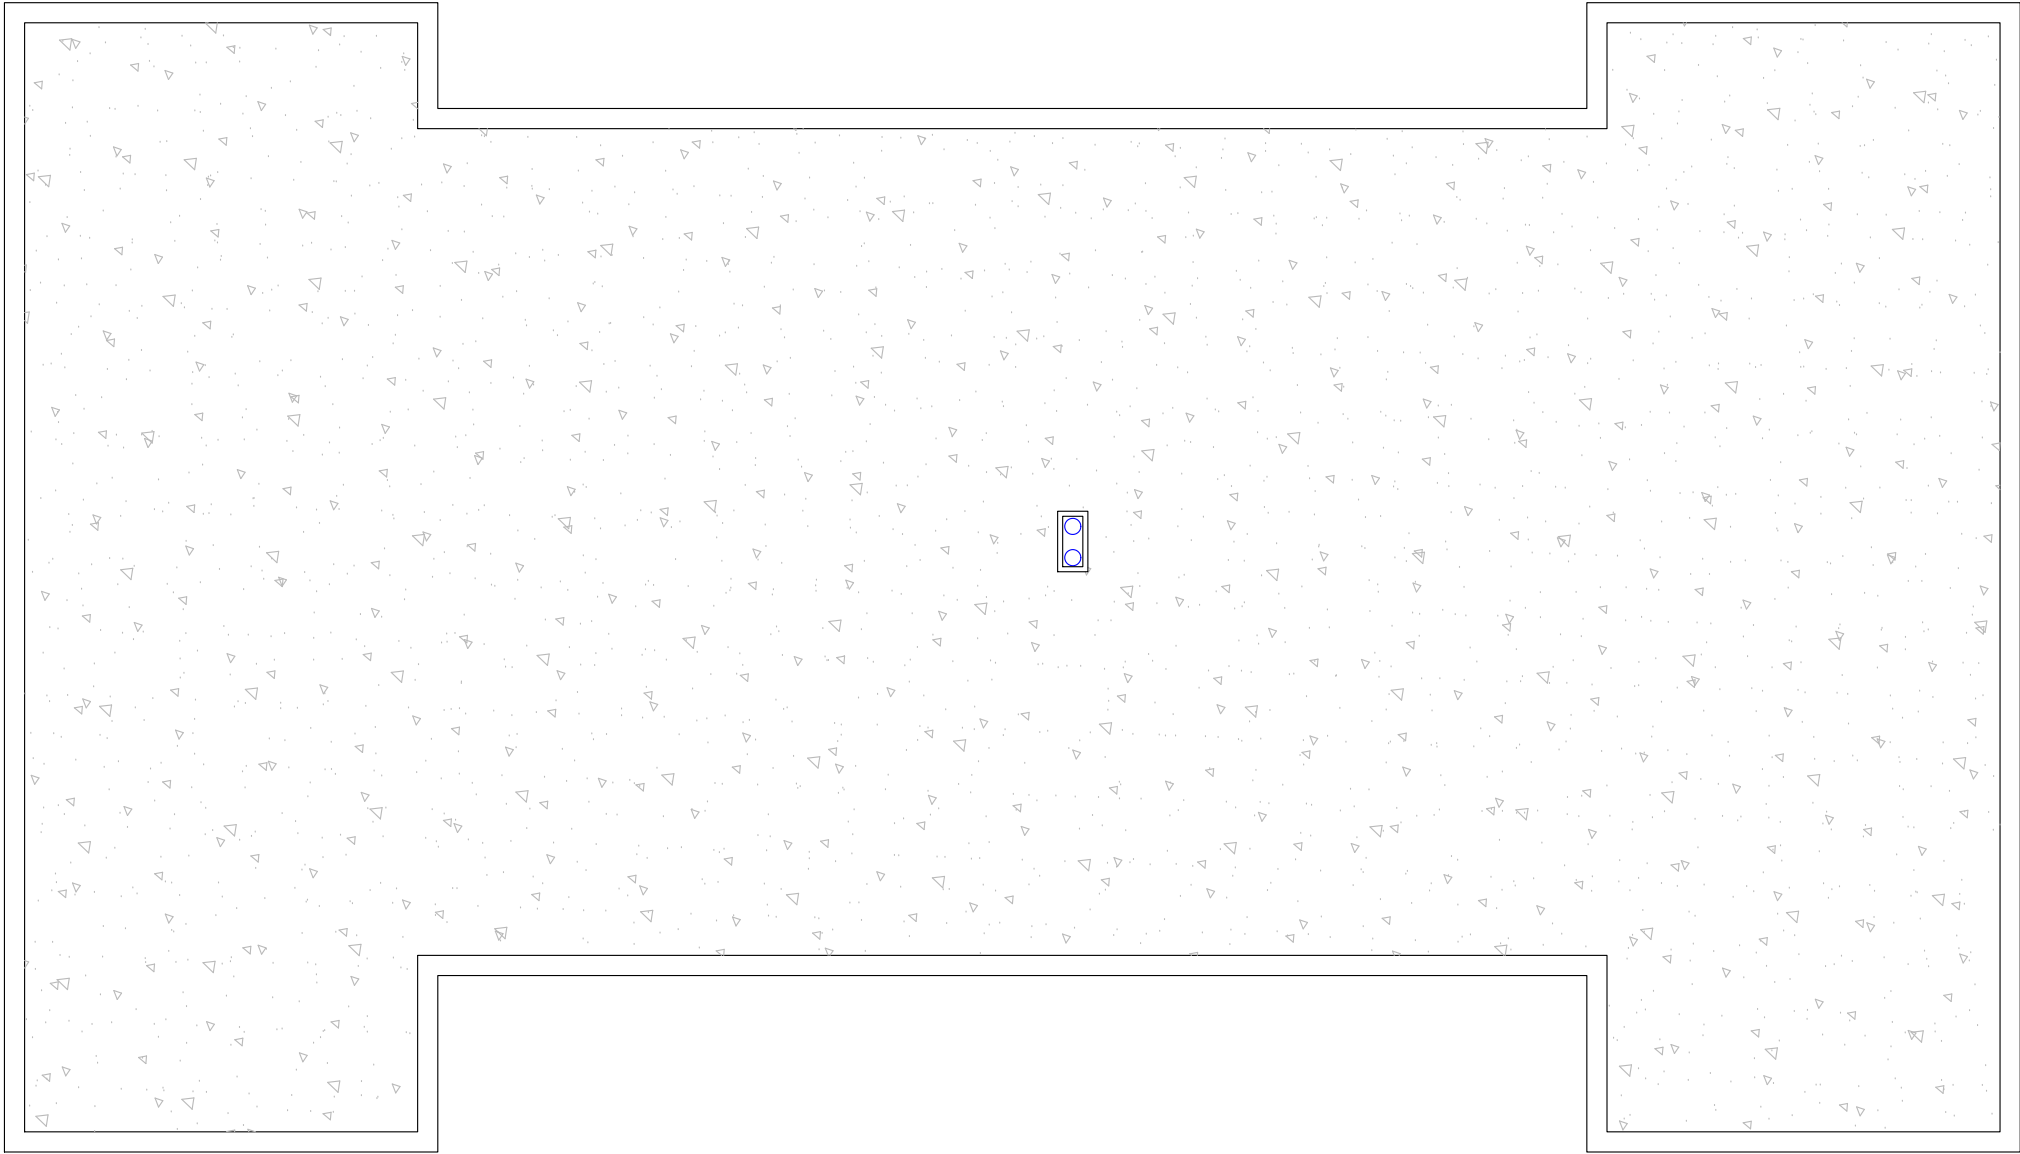

PLANTA COBERTA



Ajuntament de Lleida
Regidoria d'Agenda Urbana
i Espai Agrari

PROJECTES I OBRES

PROJECTE BÀSIC I EXECUCIÓ DE
NOU CENTRE D'ACOLLIDA DE
PERSONES TEMPORERES

Autors del projecte

FRANCESC COIT BONET ORIOL AUBETS FUSTE
Arquitecte Arquitecte tècnic

Títol del plànol

PROPOSTA
PLANTA COBERTA

Delineació

GM

Expedient

1735


Núm. plànol

Full 02/02

Escala
A3 1:75

Gràfica
0 0,5 1 2 3
| | | | |

La data serà la signatura digital del document.

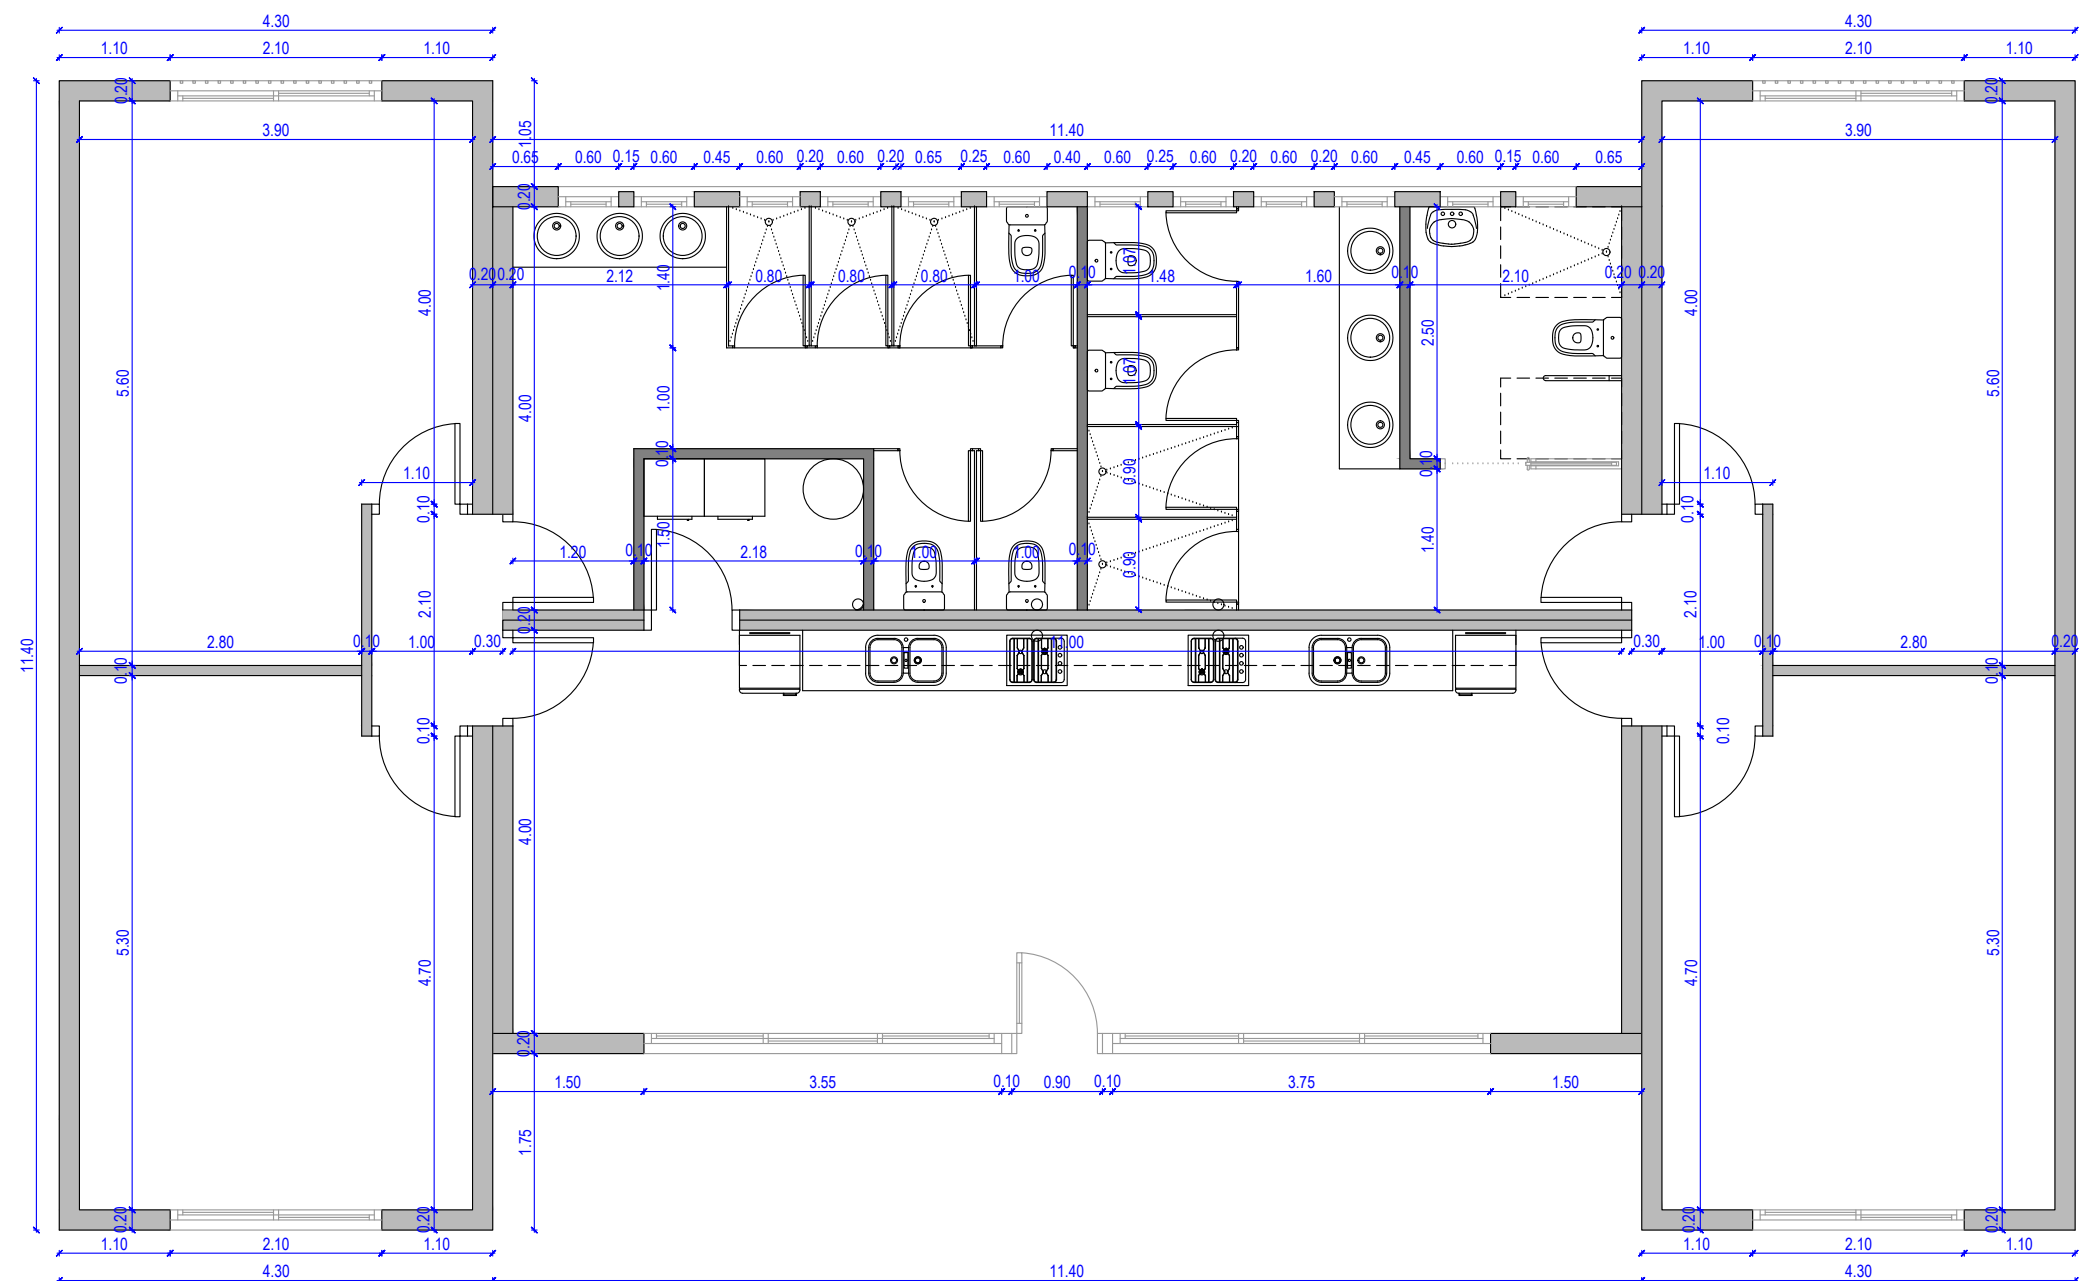

PLANTA BAIXA



Ajuntament de Lleida
Regidoria d'Agenda Urbana
i Espai Agrari

PROJECTES I OBRES

PROJECTE BÀSIC I EXECUCIÓ DE
NOU CENTRE D'ACOLLIDA DE
PERSONES TEMPORERES

Autors del projecte

FRANCESC COIT BONET ORIOL AUBETS FUSTE
Arquitecte Arquitecte tècnic

Títol del plànol

PROPOSTA
PLANTA COTES

Delineació

GM

Expedient

1735

Núm. plànol


P.8

Full

Escala
A3 1:75

Gràfica
0 0,5 1 2 3
| | | | |

La data serà la signatura digital del document.

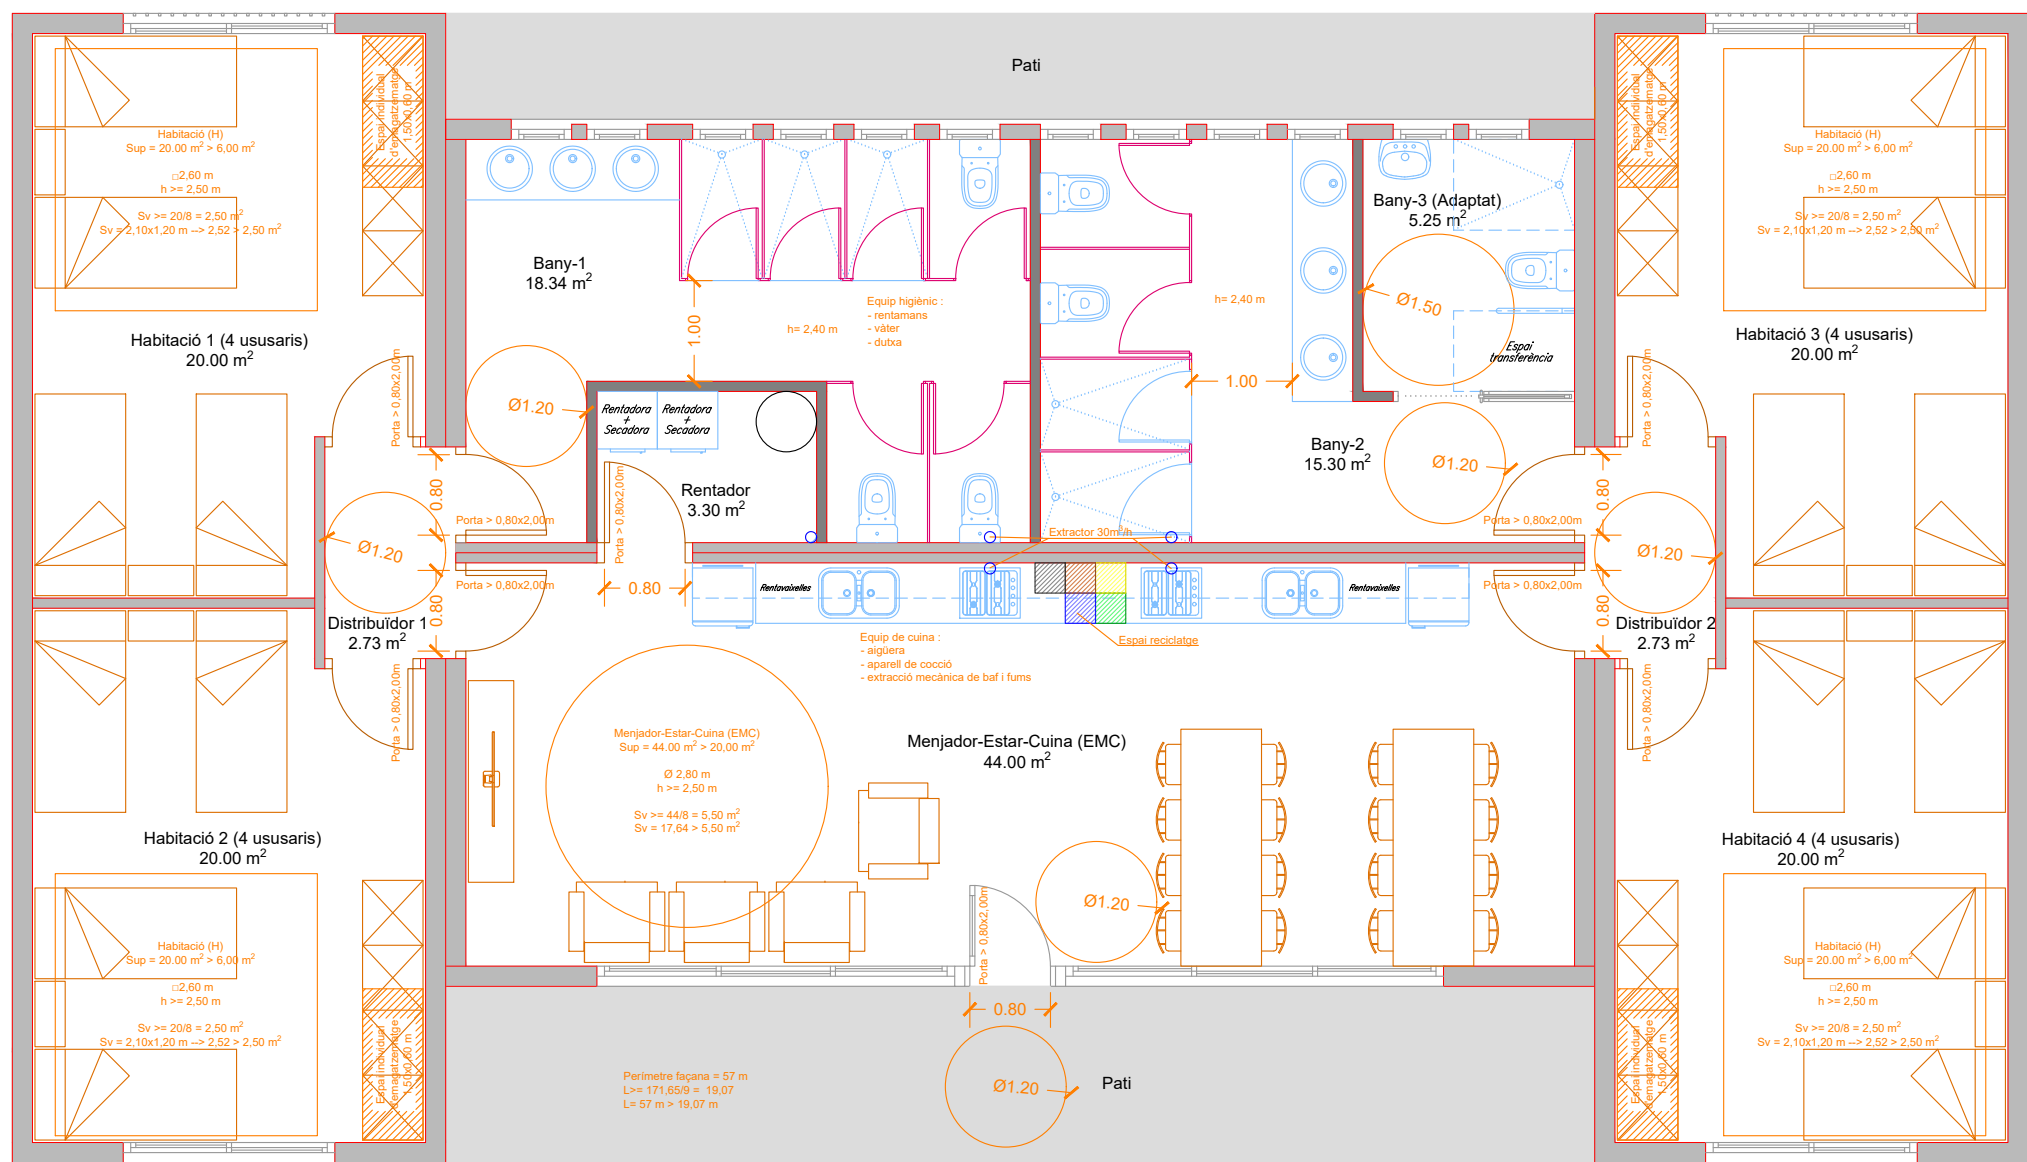

Espai destinat a l'eixugada de roba, protegit de vistes

PLANTA BAIXA



Ajuntament de Lleida
Regidoria d'Agenda Urbana
i Espai Agrari

PROJECTES I OBRES

PROJECTE BÀSIC I EXECUCIÓ DE
NOU CENTRE D'ACOLLIDA DE
PERSONES TEMPORERES

Autors del projecte

FRANCESC COIT BONET ORIOL AUBETS FUSTE
Arquitecte Arquitecte tècnic

Títol del plànol

**PROPOSTA
COMPLIMENT DECRET
HABITABILITAT**

Delineació

GM

Expedient

1735

Núm. plànol


P.9

Full


Escala
A3 1:75

Gràfica
0 0,5 1 2 3
| | | | |

La data serà la signatura digital del document.

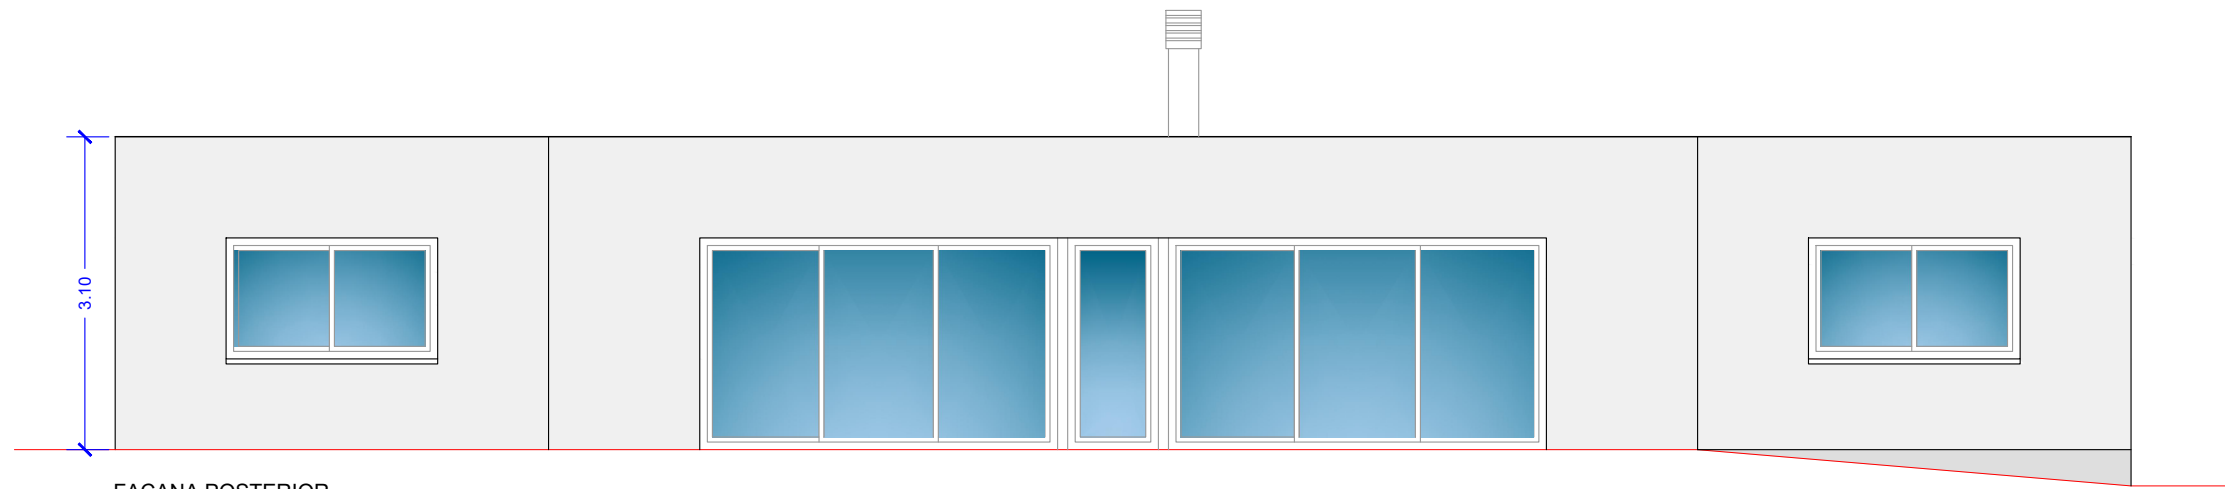

FAÇANA POSTERIOR

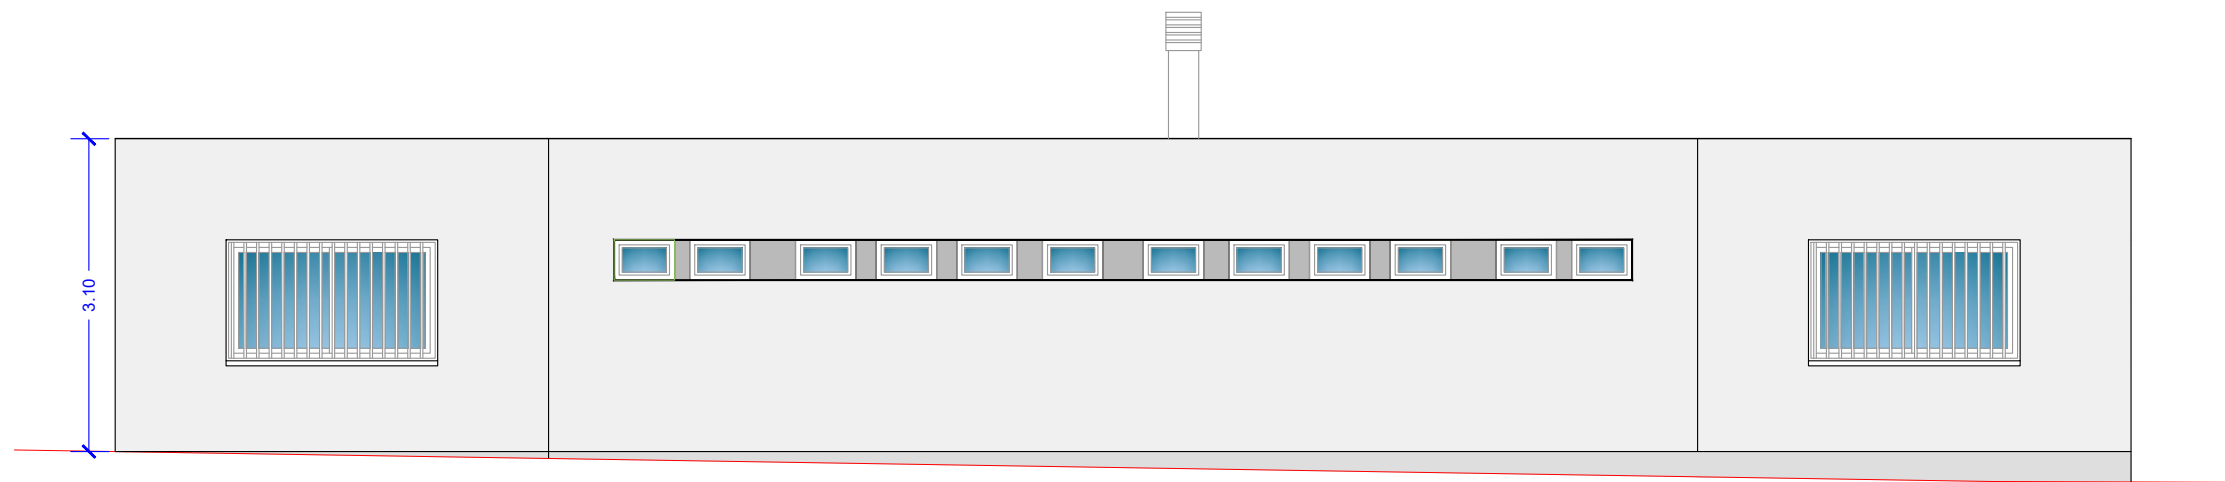

FAÇANA PRINCIPAL



FAÇANA PRINCIPAL (DESENVOLUPAMENT)



Ajuntament de Lleida
Regidoria d'Agenda Urbana
i Espai Agrari

PROJECTES I OBRES

PROJECTE BÀSIC I EXECUCIÓ DE
NOU CENTRE D'ACOLLIDA DE
PERSONES TEMPORERES

Autors del projecte

FRANCESC COIT BONET ORIOL AUBETS FUSTE
Arquitecte Arquitecte tècnic

Títol del plànol

PROPOSTA
FAÇANES

Delineació

GM

Expedient

1735

Núm. plànol


P.10

Full 01/02

Escala
A3 1:75 / 1:200

0	0,5	1	2	3
1	1	1	1	1
0	1	2	3	4
1	1	1	1	1

La data serà la signatura digital del document.

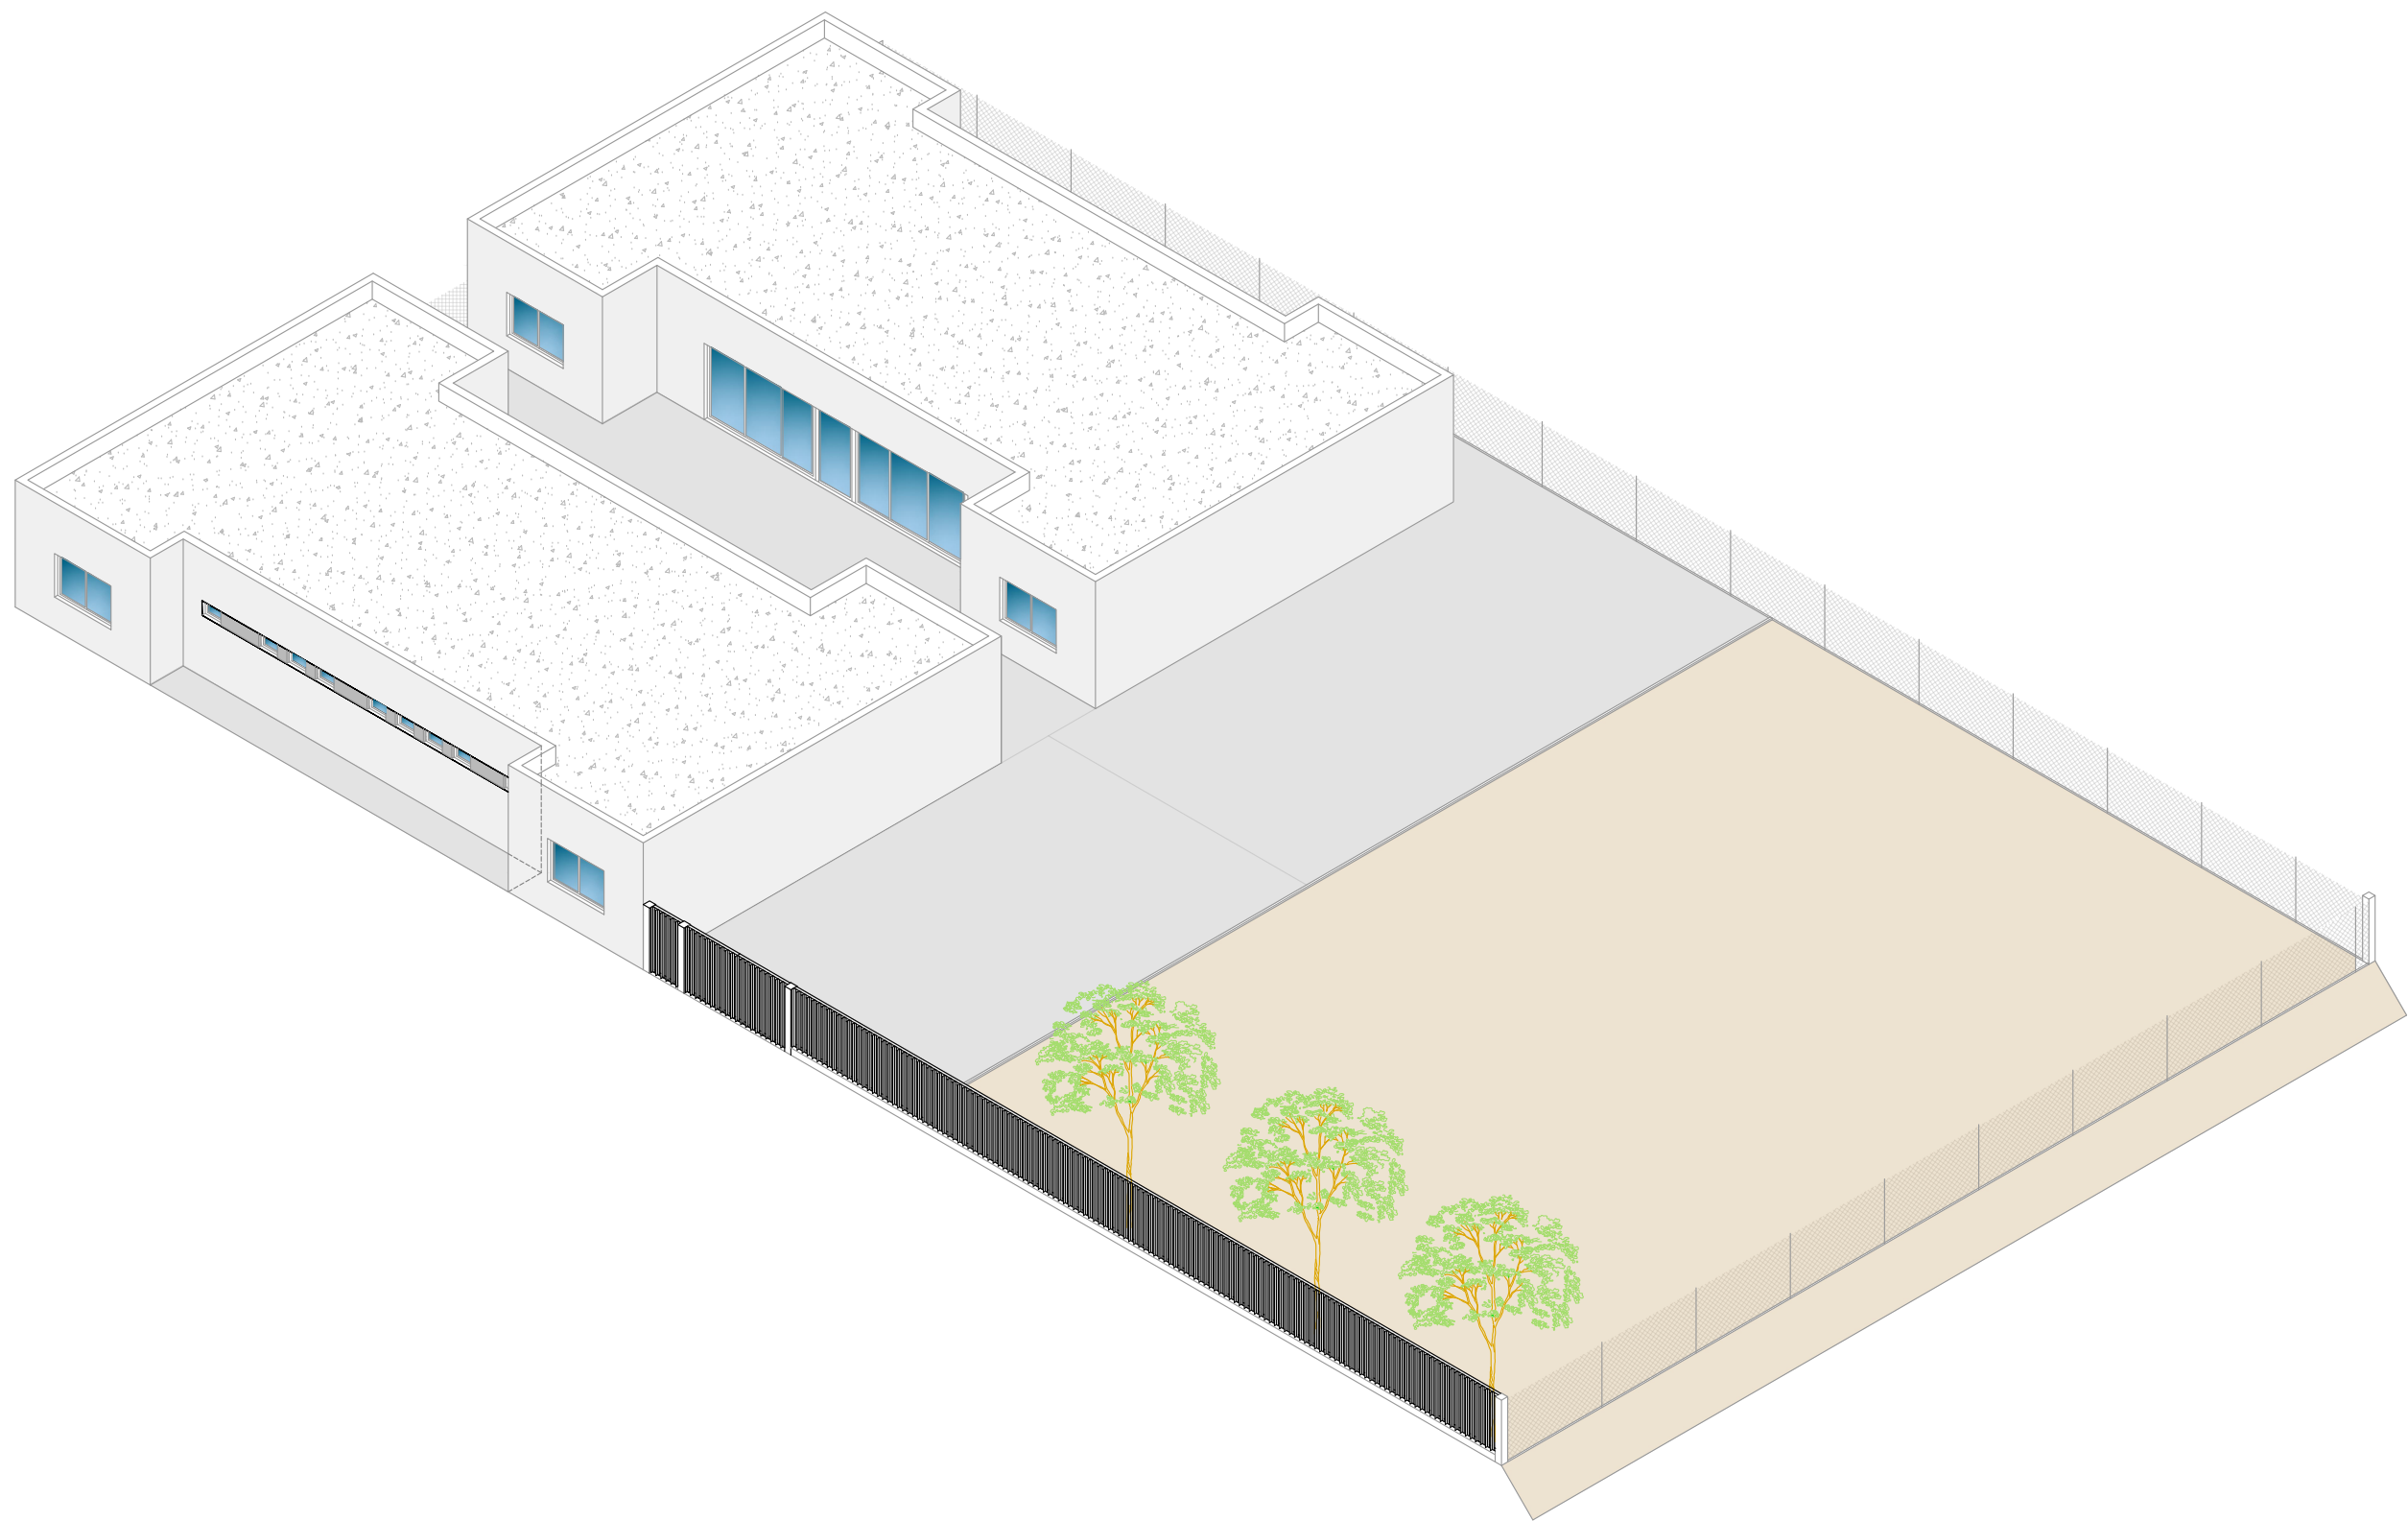

Ajuntament de Lleida
Regidoria d'Agenda Urbana
i Espai Agrari

PROJECTES I OBRES

PROJECTE BÀSIC I EXECUCIÓ DE
NOU CENTRE D'ACOLLIDA DE
PERSONES TEMPORERES

Autors del projecte

FRANCESC COIT BONET ORIOL AUBETS FUSTE
Arquitecte Arquitecte tècnic

Títol del plànol

PROPOSTA
PERSPECTIVA

Delineació

GM

Expedient

1735

Núm. plànol


P.10

Full 02/02



Escala
A3 1:200

Gràfica
0 1 2 3 4 5 8
| | | | | | | |

La data serà la signatura digital del document.

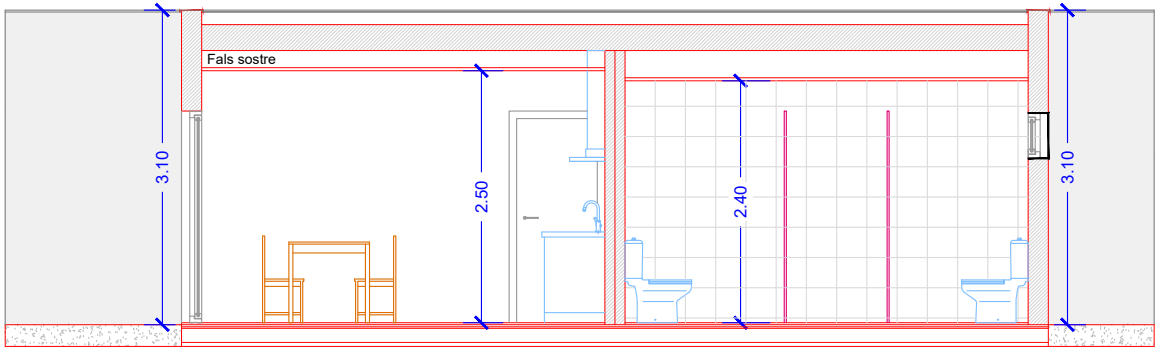


SECCIÓ TRANSVERSAL A-A'

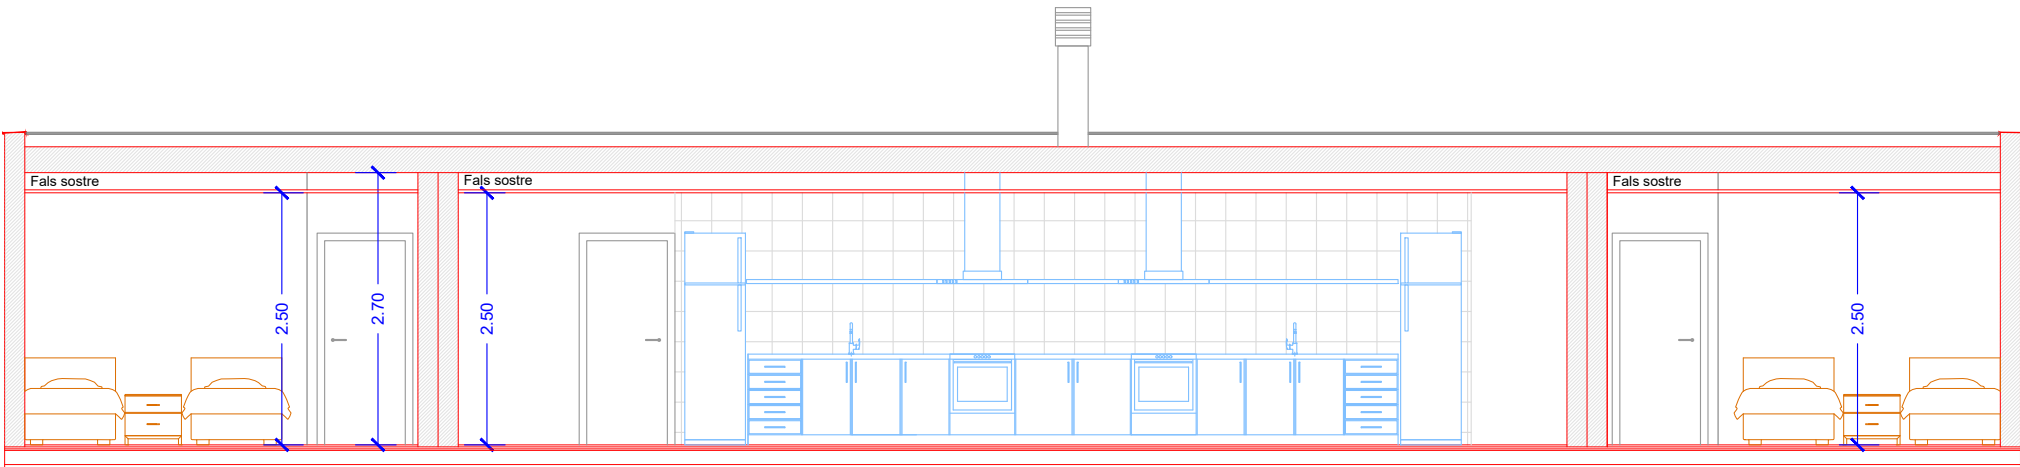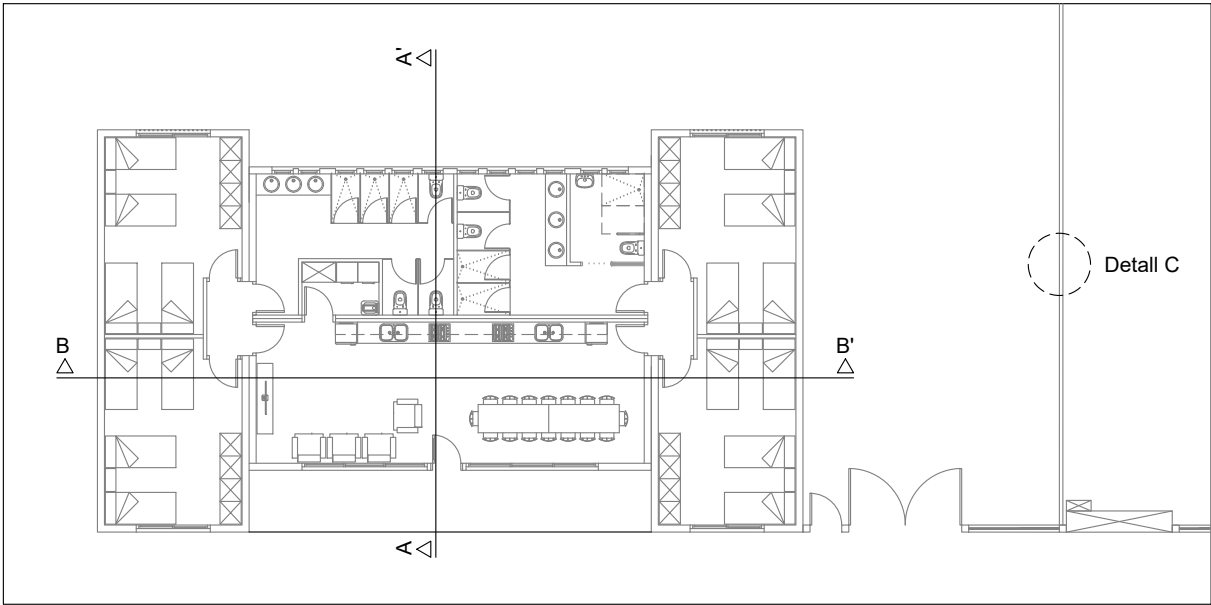


SECCIÓ LONGITUDINAL B-B'

SECCIÓ CONSTRUCTIVA (DETALL C)
ESCALA 1/15

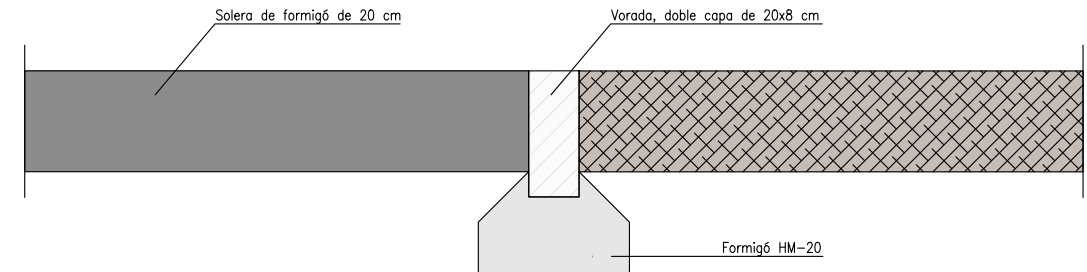

DETALL CONSTRUCTIU
ESCALA 1/15

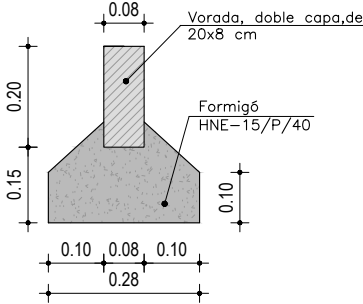

VORADA TIPUS C9 FIOL o similar



Ajuntament de Lleida
Regidoria d'Agenda Urbana
i Espai Agrari

PROJECTES I OBRES

PROJECTE BÀSIC I EXECUCIÓ DE
NOU CENTRE D'ACOLLIDA DE
PERSONES TEMPORERES

Autors del projecte

FRANCESC COIT BONET
Arquitecte

ORIOL AUBETS FUSTE
Arquitecte tècnic

Títol del plànol

PROPOSTA
SECCIÓ A-A'
SECCIÓ B-B'

Delineació

GM

Expedient

1735

Núm. plànol


P.11

Full

Escala
A3 1:75 - 1:15

Gràfica	0	0,5	1	2	3
	0	0,1	0,2	0,5	1

La data serà la signatura digital del document.

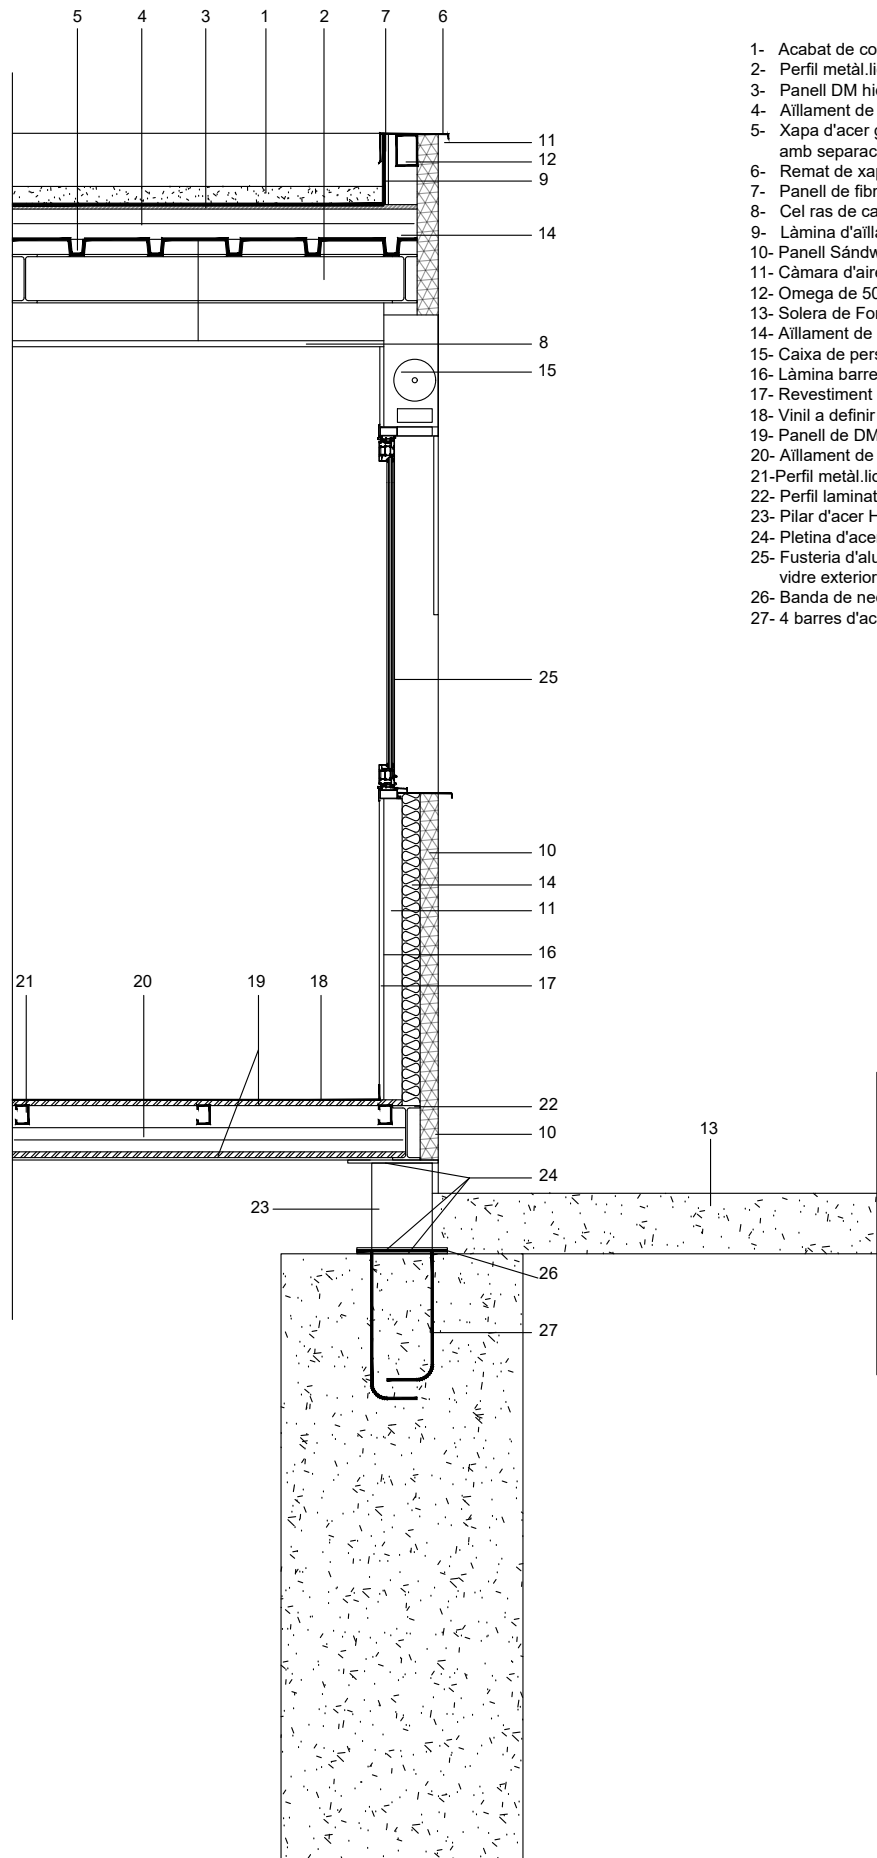

- 1- Acabat de coberta amb grava de 6 cm de gruix
- 2- Perfil metàl.lic IPE 160
- 3- Panell DM hidròfug de 19 mm
- 4- Aïllament de llana mineral hidrofugada 100 mm
- 5- Xapa d'acer galvanitzat prelacat, de 7 mm de gruix, amb separació entre nervis de 260 mm
- 6- Remat de xapa 1,5 mm
- 7- Panell de fibrociment 18 mm
- 8- Cel ras de cartró-guix
- 9- Làmina d'aïllament
- 10- Panell Sándwich de llana de roca 60 mm
- 11- Càmara d'aire
- 12- Omega de 50x80x2 mm
- 13- Solera de Formigó de 20 cm
- 14- Aïllament de llana de roca de 60 mm
- 15- Caixa de persiana
- 16- Làmina barrera vapor
- 17- Revestiment de panell de cartró-guix de 15 mm
- 18- Vinil a definir per la D.F
- 19- Panell de DM hidròfug de 19 mm
- 20- Aïllament de fibra de vidre de 60 mm
- 21-Perfil metàl.lic C 60x40x6 mm
- 22- Perfil laminat IPE 180 (o bé segons càlcul)
- 23- Pilar d'acer HEB 200
- 24- Pletina d'acer laminat de 300x300x10 mm
- 25- Fusteria d'alumini RPT, doble càmera baix emissiu, vidre exterior 5+5 laminat i vidre interior 4+4, amb persiana i aïllament
- 26- Banda de neoprè armat 10 mm
- 27- 4 barres d'acer corrugat de Ø16 mm



Ajuntament de Lleida
Regidoria d'Agenda Urbana
i Espai Agrari

PROJECTES I OBRES

PROJECTE BÀSIC I EXECUCIÓ DE
NOU CENTRE D'ACOLLIDA DE
PERSONES TEMPORERES

Autors del projecte

FRANCESC COIT BONET ORIOL AUBETS FUSTE
Arquitecte Arquitecte tècnic

Títol del plànol

PROPOSTA
SECCIÓ CONSTRUCTIVA

Delineació

GM

Expedient

1735

Núm. plànol


P.12

Full

Escala
A3 1:25

Gràfica
0 0,1 0,2 0,3 0,4 0,5 1
| | | | | | | | |


La data serà la signatura digital del document.

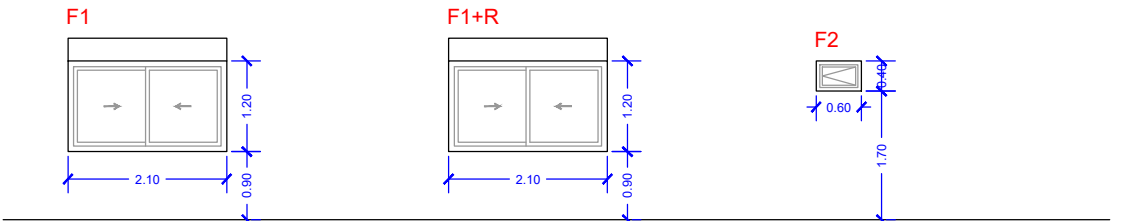

Finestra de dues fulles correderes, d'alumini RPT, amb vidre baix emissiu 4/15/4 mm amb marc metàl·lic i amb caixa de persiana d'alumini i aïllament 6 uts


Finestra de dues fulles correderes, d'alumini RPT, amb vidre baix emissiu 4/15/4 mm amb marc metàl·lic i amb caixa de persiana d'alumini i aïllament. Reixa metàl·lica de protecció. 2 uts

Finestra d'una fulla practicable, d'alumini RPT, amb vidre baix emissiu 4/15/4 mm i vidre exterior butiral blanc amb marc metàl·lic 24 uts

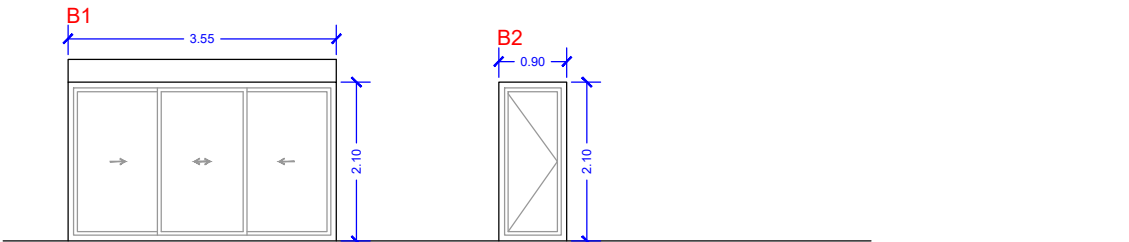

Balconera de dues fulles correderes, d'alumini RPT, amb vidre baix emissiu 4/15/4 mm amb marc metàl·lic, amb caixa de persiana d'alumini i aïllament. 4 uts

Balconera de d'una fulla practicable, d'alumini RPT, amb vidre baix emissiu 4/15/4 mm amb marc metàl·lic. 2 uts

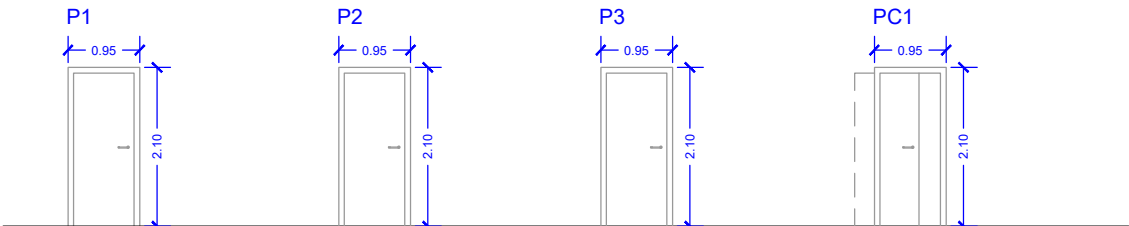


Porta interior de DM lacat amb pany i clau mestra. Mecanismes, frontisses, manetes i tiradors d'acer inoxidable 12 uts

Porta interior de DM lacat amb pany i clau mestra. Mecanismes, frontisses, manetes i tiradors d'acer inoxidable 4 uts


Porta interior de DM lacat amb pany i clau mestra. Mecanismes, frontisses, manetes i tiradors d'acer inoxidable 2 uts

Porta corredera interior de DM lacat Mecanismes, frontisses, manetes i tiradors d'acer inoxidable 2 uts

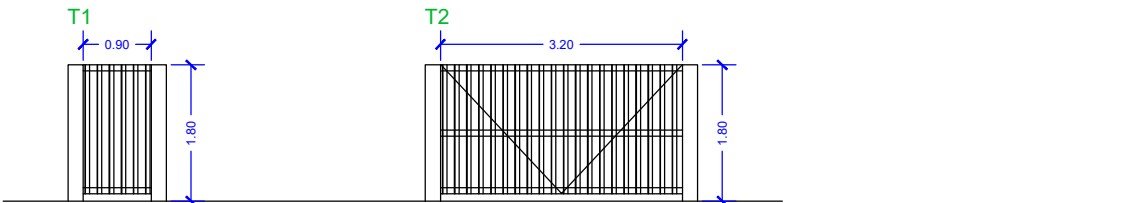


Porta d'estructura metàl·lica amb perfils LPN 1 Fulla practicable 1 ut

Porta d'estructura metàl·lica amb perfils LPN 2 Fulles practicables 1 ut

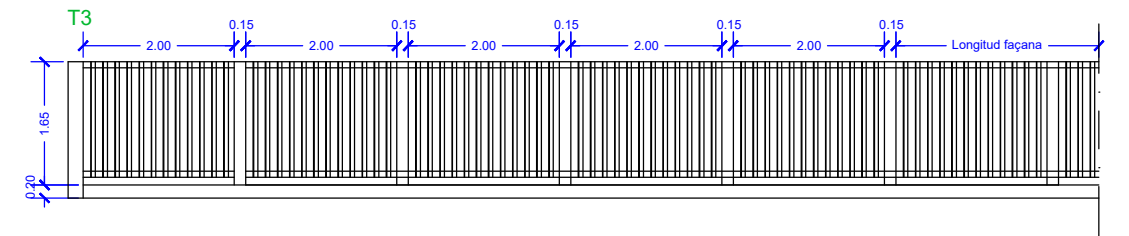


Tanca d'estructura metàl·lica amb perfils LPN pintada amb Oxiron forja titani

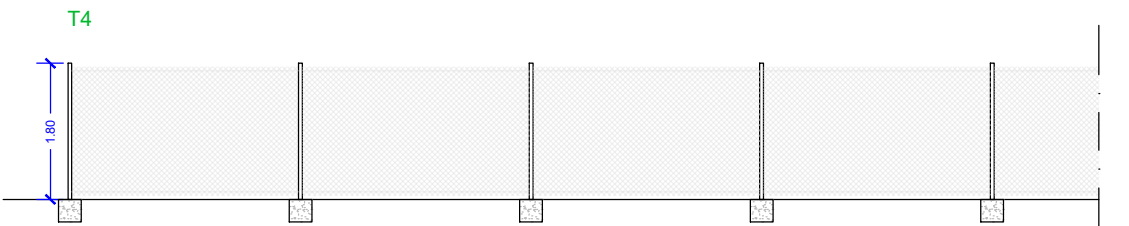


Tanca perimetral de simple torsió amb postes d'acer galvanitzat de 50x1,2 mm i 1,80 m d'alçada, col.locats cada 5 m


PLANTA PROPOSTA S/E

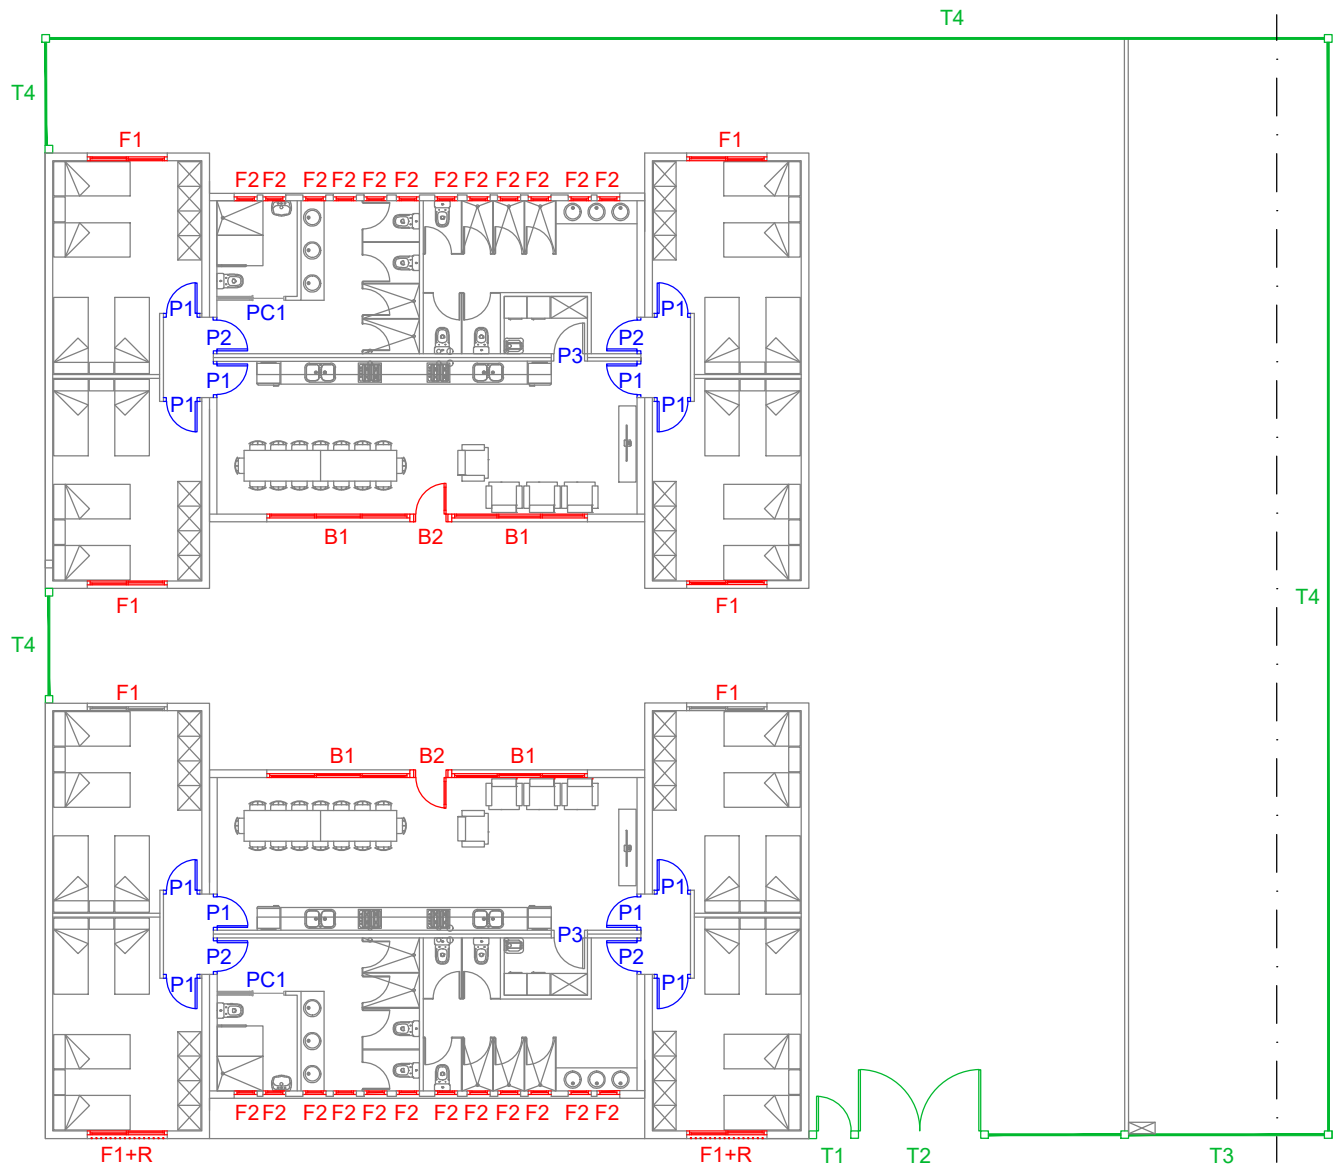


SECCIÓ

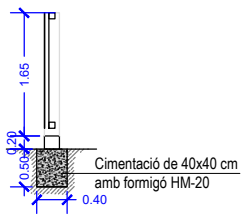

SECCIÓ

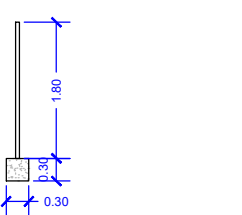

PLANTA

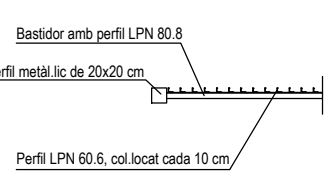

LA PAERIA

Ajuntament de Lleida
Regidoria d'Agenda Urbana
i Espai Agrari

PROJECTES I OBRES

PROJECTE BÀSIC I EXECUCIÓ DE
NOU CENTRE D'ACOLLIDA DE
PERSONES TEMPORERES

Autors del projecte

FRANCESC COIT BONET
Arquitecte

ORIOL AUBETS FUSTÉ
Arquitecte tècnic

Títol del plànol

PROPOSTA
ESCANDALL DE FUSTERIA

Delineació

GM

Expedient


1735

Escala
A3 1:100

Gràfica

0 0.5 1 1.5 2 2.5 3 4

La data serà la signatura digital del document.

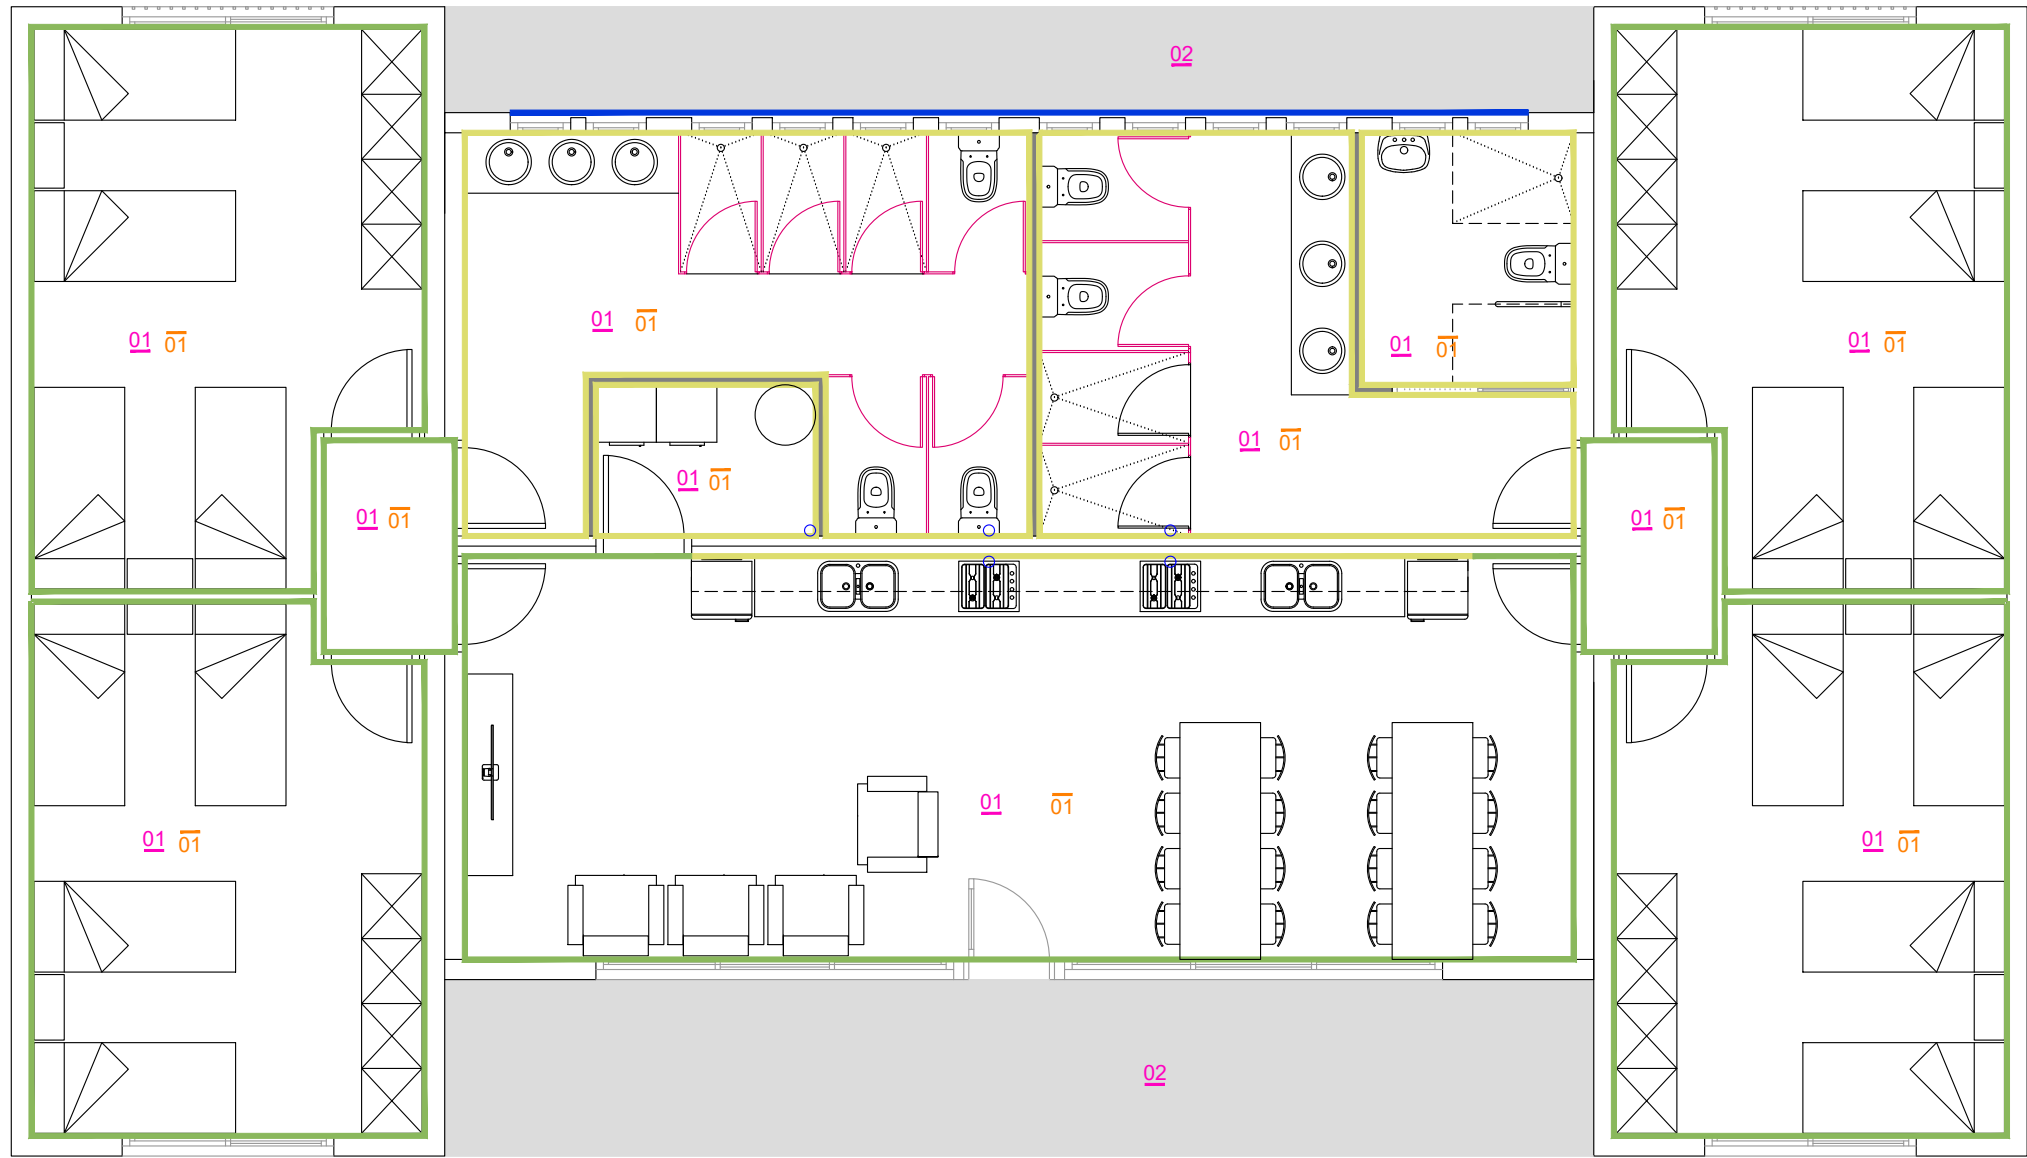

PLANTA BAIXA

ACABATS VERTICALS	
TR	TRASDOSAT CARTRÓ-GUIX PINTAT
AL	ALICATAT CERÀMIC
FE	PANEL·L· FENÒLIC
XA	XAPA D'ALUMINI LACAT (ZONA FINESTRES BANY)
PAVIMENTS	
01	PAVIMENT VINÍLIC AMB LLOSETA
02	FORMIGÓ TINTAT VIST
SOSTRES	
01	SOSTRE VIST (SENSE REVESTIMENT)
02	CEL RAS CARTRÓ-GUIX PINTAT



Ajuntament de Lleida
Regidoria d'Agenda Urbana
i Espai Agrari

PROJECTES I OBRES

PROJECTE BÀSIC I EXECUCIÓ DE
NOU CENTRE D'ACOLLIDA DE
PERSONES TEMPORERES

Autors del projecte

FRANCESC COIT BONET
Arquitecte

ORIOL AUBETS FUSTE
Arquitecte tècnic

Títol del plànol

PROPOSTA
PLANTA ACABATS

Delineació

GM

Expedient

1735

Núm. plànol


P.14

Full

Escala
A3 1:75

Gràfica
0 0,5 1 2 3
| | | | |

La data serà la signatura digital del document.


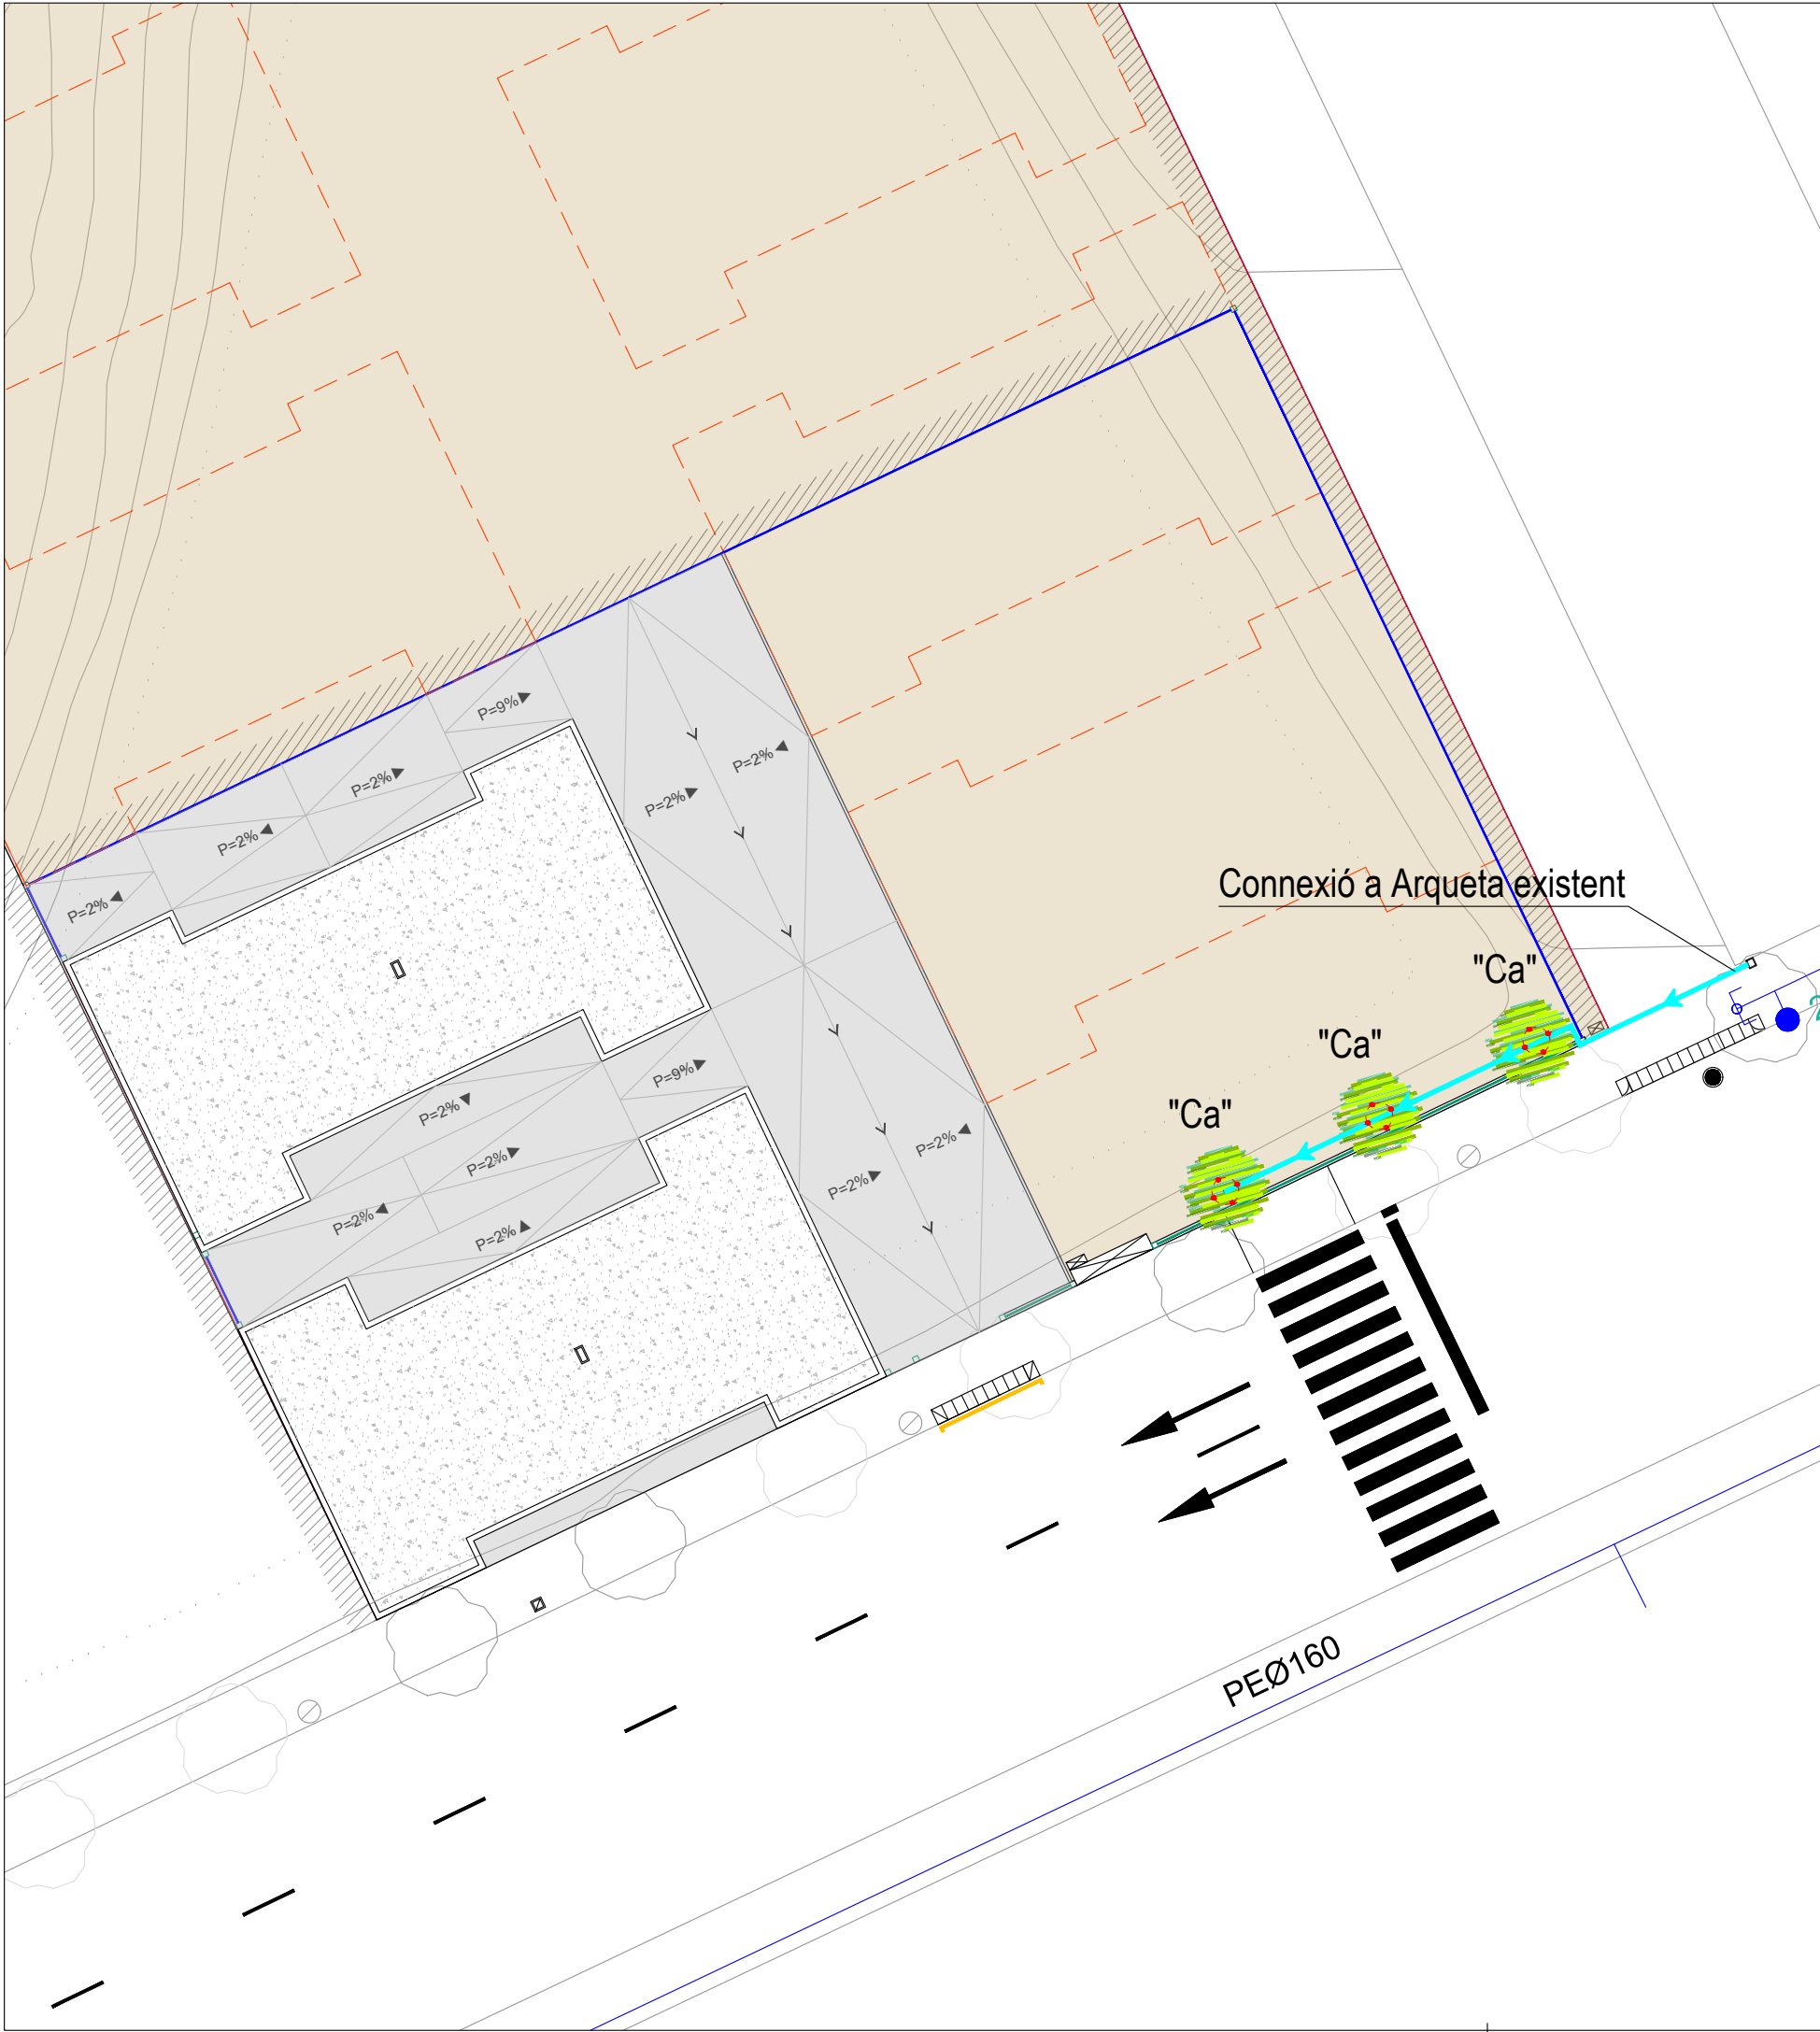


Llegenda

- "Ca" Celtis Australis
- Arqueta existent
- Tub per a reg de polietilè corrugat PEAD DN 500 SN8 kN/m²

Llegenda de reg

- Xarxa d'aigua potable existent
- Tub de polietilè de designació PE 100, de 32 mm de diàmetre nominal, de 16 bar de pressió nominal, sèrie SDR 11
- Tub de polietilè de designació PE 100, de 25 mm de diàmetre nominal, de 16 bar de pressió nominal, sèrie SDR 11
- Anella per a reg o per goteig amb tub de 17 mm de diàmetre, amb goteig autocompensats integrats cada 33 cm, amb un diàmetre de l'anell de 120 cm, amb el tub introduït en un tub corrugat perforat de 50 mm de diàmetre, soterrada 10 cm

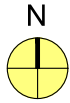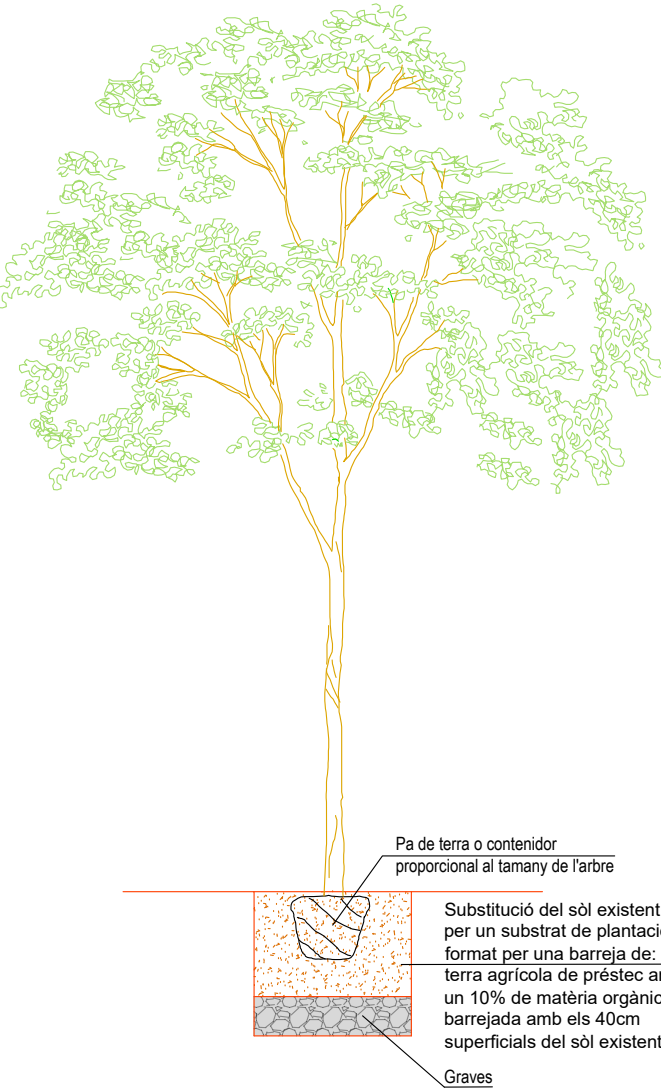

Ajuntament de Lleida
Regidoria d'Agenda Urbana
i Espai Agrari

PROJECTES I OBRES

PROJECTE BÀSIC I EXECUCIÓ DE
NOU CENTRE D'ACOLLIDA DE
PERSONES TEMPORERES

Autors del projecte

FRANCESC COIT BONET ORIOL AUBETS FUSTE
Arquitecte Arquitecte tècnic

Títol del plànol

PROPOSTA
JARDINERIA I REG

Delineació

GM

Expedient

1735

Núm. plànol

P.15

Full

Escala
A3 1:250

Gràfica
0 1 2 3 4 5 10

La data serà la signatura digital del document.




HER 200



Regidoria d'Agenda Urbana i Espai Agrari

PROJECTES I OBRES

PROJECTE BÀSIC I EXECUCIÓ DE NOU CENTRE D'ACOLLIDA DE PERSONES TEMPORERES

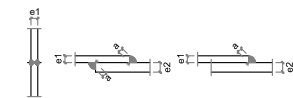


Els cordons de soldadura seran continus i amb penetració completa.

Els cordons de soldadura seran continus i amb penetració completa.

- 1- Tots els cordons de soldadura en anble tindran un coll "a" equivalent al 40 % del menor gruix "e1" de les xapes en contacte a soldar i al 40 % del gruix "e2" si aquesta soldadura es realitza per les dues cares.
- 2- Quan es produeixin trobades entre tres cordons de soldadura amb diferents orientacions, retirarem una de les tres xapes practicant un amfrazament d'uns 15 mm, de tal manera que el cordo principal sigui passant.
- 3- S'ha d'evitar en tot moment la possibilitat de que es produeixin esforços triaxials, ja que no han estat contemplats en el càlcul de l'estructura.



PLEC DE CONDICIONS

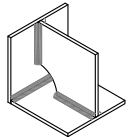

1. E material a ser comprat com o que s'establen en les següents Normes i en els Plans de Condicions adjunts.

- Xaptes	EAE 2011, CTE DB SE-A, UNE 26502-72, 36526-73 i 36527-73
- Perfils	EAE 2011, CTE DB SE-A, UNE 26501
- Soldadures	EAE 2011, CTE DB SE-A, UNE 14002, 14011, 14012, 14022, 14031, 14038 i 14130.

2. S'especificarà en els projectes de detall:

2.1.0. Comprovació de forces (una de cada 5 bigues). No s'admetran toleràncies en la fletxa superior a L/500 i a 10 mm.

2.2.0. Comprovació de deformacions.

2.2.0.1. En empanallaments es comprovarà una soldadura per unitat, sense admetre interrupcions del cordó ni defectes apunts.

2.2.0.2. En peces compostes es comprovarà una soldadura per peça, sense admetre interrupcions del cordó ni defectes apunts. Quan fora dels àmbits definits en el projecte ni defectes apunts.

2.2.0.3. Seguint el pla de control que el Direcció Facultativa o el Plec de Condicions de l'obra estableixi, es comprovarà la soldadura per radiografia o fletxa penetrants dels cordons que s'hi especifici.

Totes les soldadures a topall es realitzaran un cop s'hagin bisellat per evitar la formació de cavitats. En cas de no aconseguir-se, es separarà el material enretirat i es substituirà pel que calgui, sense que aquest requereixi. El muntatge i col·locació de les empanallades es realitzarà amb l'ajut de perfils i eines auxiliars, que es retiraran un cop realitzada la soldadura i la fletxa de la soldadura.

ACER XAPES I PERFILES (UNE EN 10025)				
DESIGNACIÓ	Grux nominal t (mm)			
	Tensió del límit elàstic fy (N/mm²)			
	15 16	16 < 15 40	40 < 15 63	63 < 15 100
S235JR		235	225	360
S235J0				
S235J2				
S275JR		275	265	410
S275J0				
S275J2				
S355JR	355	345	335	470
S355J0				
S355J2				
S450J0	450	430	410	550

Característiques comuns			
Per a tots els acers	Mòdul d'Elasticitat (E)	210.000	N/mm²
	Mòdul de Rigidesa (G)	81.000	N/mm²
	Coefficient de dilatació (α)	0,03	
	Coef. dilatació tèrmica (α)	1,2 · 10 ⁻⁵	(°C) ⁻¹
	Densitat (ρ)	7.850	kg/cm³

FORMIGO		ACER	
SABATA HA-25-B-20-Ila	MUR HA-25-B-20-Ila	ARMADURA PASSIVA B-500-S	B-500-S	
ESPECIFICACIONS	ESPECIFICACIONS	ESPECIFICACIONS	
Tipus de ciment Mín. M400 Màxima relació aigua/ciment Tanyar, m3 Tipus de ciment NOMES es modificarà la consistència mitjançant additius, amb acceptació prèvia de la Direcció Facultativa.	CEM I, classe 42,5 Mín. M400 Màxima relació aigua/ciment Tanyar, m3 Tipus de ciment NOMES es modificarà la consistència mitjançant additius, amb acceptació prèvia de la Direcció Facultativa.	CEM I, classe 42,5 Mín. M400 Màxima relació aigua/ciment Tanyar, m3 Tipus de ciment NOMES es modificarà la consistència mitjançant additius, amb acceptació prèvia de la Direcció Facultativa.	Limit elàstic Modul elàstic Allargament a trencament f _{yk} >= 500 N/mm ² E >= 20000 N/mm ² ε >> 12,0 %	
DICLITAT	DICLITAT	LONGITUDS D'ACER	
Consistència Compactació Cura	Consistència Compactació Cura	HORIZONTAL VERTICAL	
Tota Vibrat mecànic con 450 cm	Tota Vibrat mecànic con 450 cm	<table> <tr> <td>0</td><td>15</td><td>0</td><td>15</td></tr> <tr> <td>10</td><td>30</td><td>0</td><td>8</td></tr> <tr> <td>20</td><td>45</td><td>0</td><td>10</td></tr> <tr> <td>30</td><td>60</td><td>0</td><td>15</td></tr> <tr> <td>40</td><td>75</td><td>0</td><td>20</td></tr> <tr> <td>50</td><td>90</td><td>0</td><td>25</td></tr> <tr> <td>60</td><td>105</td><td>0</td><td>30</td></tr> <tr> <td>70</td><td>120</td><td>0</td><td>35</td></tr> <tr> <td>80</td><td>135</td><td>0</td><td>40</td></tr> <tr> <td>90</td><td>150</td><td>0</td><td>45</td></tr> <tr> <td>100</td><td>165</td><td>0</td><td>50</td></tr> <tr> <td>110</td><td>180</td><td>0</td><td>55</td></tr> <tr> <td>120</td><td>195</td><td>0</td><td>60</td></tr> </table>		0	15	0	15	10	30	0	8	20	45	0	10	30	60	0	15	40	75	0	20	50	90	0	25	60	105	0	30	70	120	0	35	80	135	0	40	90	150	0	45	100	165	0	50	110	180	0	55	120	195	0	60
0	15	0	15	
10	30	0	8	
20	45	0	10	
30	60	0	15	
40	75	0	20	
50	90	0	25	
60	105	0	30	
70	120	0	35	
80	135	0	40	
90	150	0	45	
100	165	0	50	
110	180	0	55	
120	195	0	60	
RESISTENCIA CARACTERISTICA A 7 d i a 28 dies	RESISTENCIA CARACTERISTICA A 7 d i a 28 dies	RESISTENCIA CARACTERISTICA A 7 d i a 28 dies	
17,5 > 28 dies N/mm ²	17,5 > 28 dies N/mm ²	17,5 > 28 dies N/mm ²	
CONSEJOS DE CLASIFICACION	CONSEJOS DE CLASIFICACION	CONSEJOS DE CLASIFICACION	
Nivel de control Clase de proyección Temperatura de fraguado Consultar la frecuencia de los ensayos y el número de series de probetas a la D.F.	Nivel de control Clase de proyección Temperatura de fraguado Consultar la frecuencia de los ensayos y el número de series de probetas a la D.F.	Nivel de control Clase de proyección Temperatura de fraguado Consultar la frecuencia de los ensayos y el número de series de probetas a la D.F. En caso que en el plano síndical alguna anotación, si se utiliza Indirecta, al.	
1 a 7 dies i 3 a 28 dies / 2 de reserva.	1 a 7 dies i 3 a 28 dies / 2 de reserva.	1 a 7 dies i 3 a 28 dies / 2 de reserva.	
VEURE EL PLEC DE CONDICIONS	VEURE EL PLEC DE CONDICIONS	VEURE EL PLEC DE CONDICIONS	

ELEMENT	DIST. MAXIMA
Elements superficials horitzontals: lloses, sostres, sabates i lloses de formigonat, etc)	50 Ø o 1,00 m.
Engraaelat inferior	50 Ø o 0,50 m.
Engraaelat superior	50 Ø o 0,50 m.
Murs	Cada engraaelat 50 Ø o 0,50 m.
	Separació entre engraaelats 1,00 m.
Bigues *	1,00 m.
Suports *	100 Ø o 2,00 m.

(*) Es disposarà, almenys, 3 plans de separadors, per intereix, en el cas de les bigues, i, per tram, en el cas dels suports, acoplats als bastiments o estreps.
Ø Diàmetre de l'armadura a la qual s'acopla el separador.

BARRES CORRUGADES	Barres, potes i ganxo en U		Barres doblegades i altres barres doblegades	
	Diàmetre de la barra en mm		Diàmetre de la barra en mm	
B 400 S	Ø < 20	Ø ≥ 20	Ø ≤ 25	Ø > 25
B 500 S	4 Ø	7 Ø	10 Ø	12 Ø

-En el cas de les mallas electrosoldades, regeixen també les limitacions anteriors, sempre que el doblat es faci a una distància igual o superior a 4 diàmetres comptats des del nus o soldadura més proper. En cas contrari, el diàmetre mínim de doblat podrà ser inferior a 20 cops el diàmetre de l'armadura.

Diagrama de detall de la instal·lació de la placa de ancoratge. El diagrama mostra una secció transversal d'una placa de ciment amb una placa d'acer HEB 200 i una banda de neoprèn armat de 10 mm. La placa d'acer està ancorada a la placa de ciment mitjançant una pletina d'ancoratge de 300x300x10 mm i esperes de Ø16 mm. La placa de ciment té una sabata de 80x80x200 cm.

- Perfil metàl·lic HEB 200
- Banda de neoprèn armat 10 mm
- Pletina d'ancoratge 300x300x10 mm
- Esperes Ø16 mm
- Sabata 80x80x200 cm

0.80

Autors del projecte

FRANCESC COIT BONET
Arquitecte

ORIOL AUBETS FUSTÉ
Arquitecte tècnic

Títol del plànol

PROPOSTA

FONAMENTS

Delineació

GM

Expedient

Núm. plànol

1735

P 16

— — — — —

Escala


A3 1:75

Gràfica


0 0,5 1 2 3

La data serà la signatura digital del document.

P.16

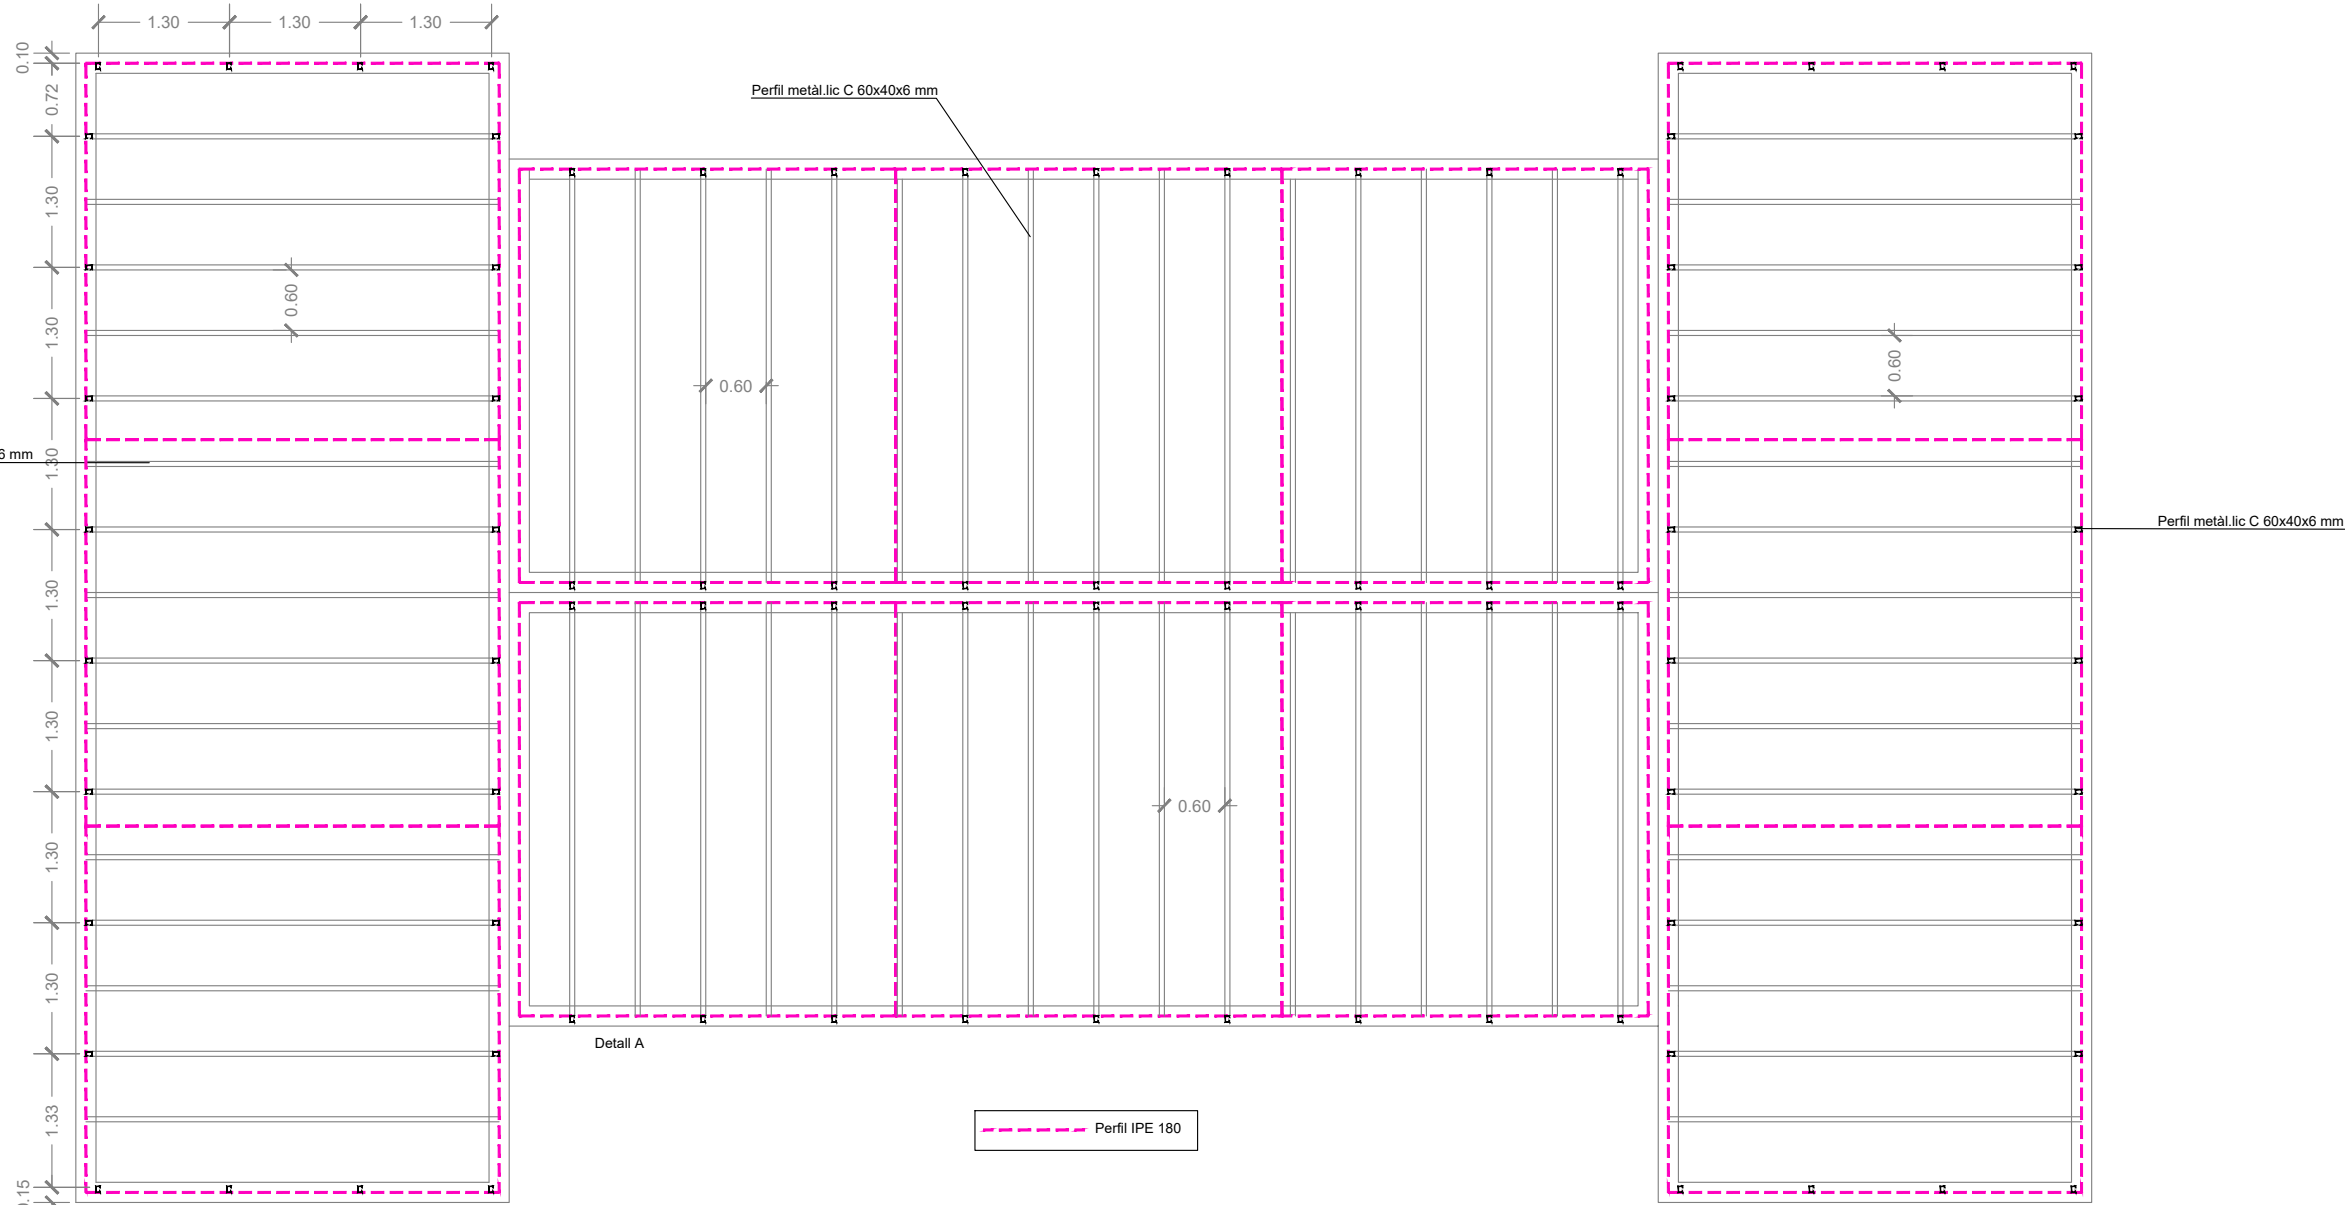

ESTRUCTURA PLANTA BAIXA (TERRA)

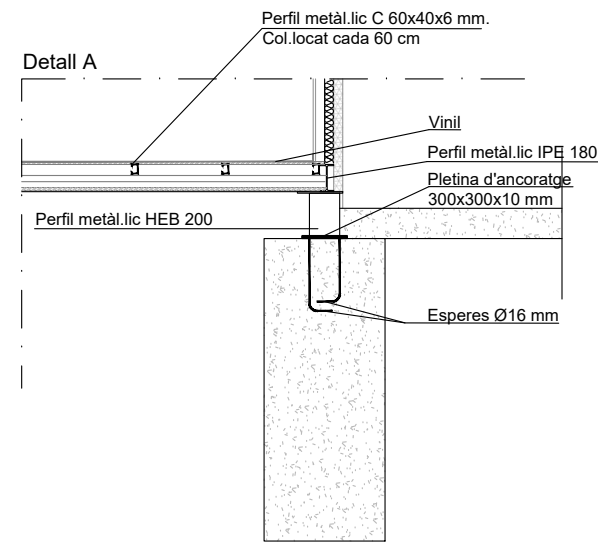

Ajuntament de Lleida
Regidoria d'Agenda Urbana
i Espai Agrari

PROJECTES I OBRES

PROJECTE BÀSIC I EXECUCIÓ DE
NOU CENTRE D'ACOLLIDA DE
PERSONES TEMPORERES

Autors del projecte

FRANCESC COIT BONET ORIOL AUBETS FUSTE
Arquitecte Arquitecte tècnic

Títol del plànol

PROPOSTA
ESTRUCTURA

Delineació

GM

Expedient

1735

Núm. plànol


P.17

Full 01/03


Escala
A3 1:75 - 1:50



La data serà la signatura digital del document.

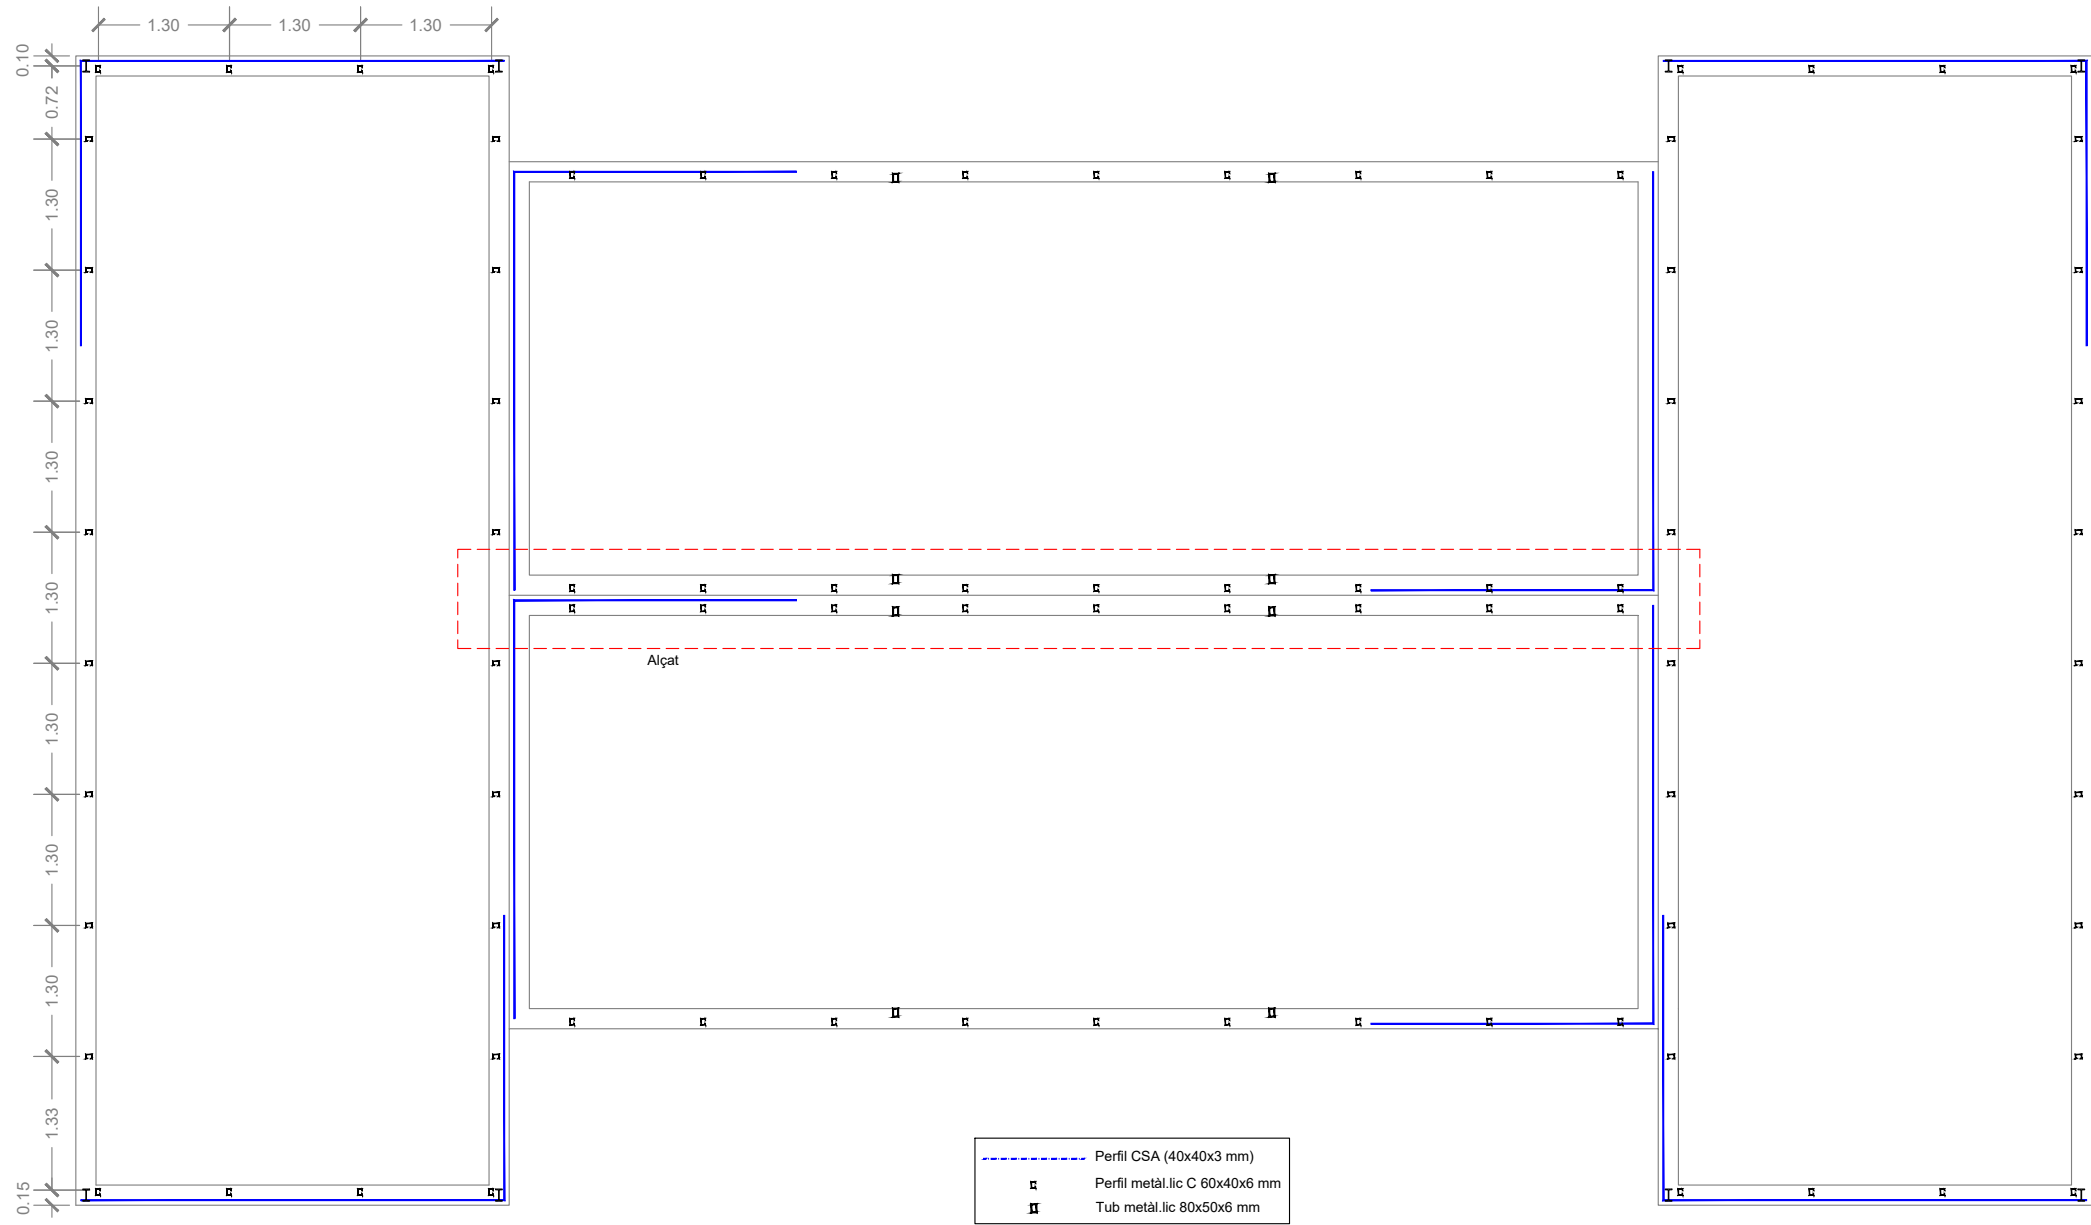

ESTRUCTURA PLANTA BAIXA (INTERMIG)

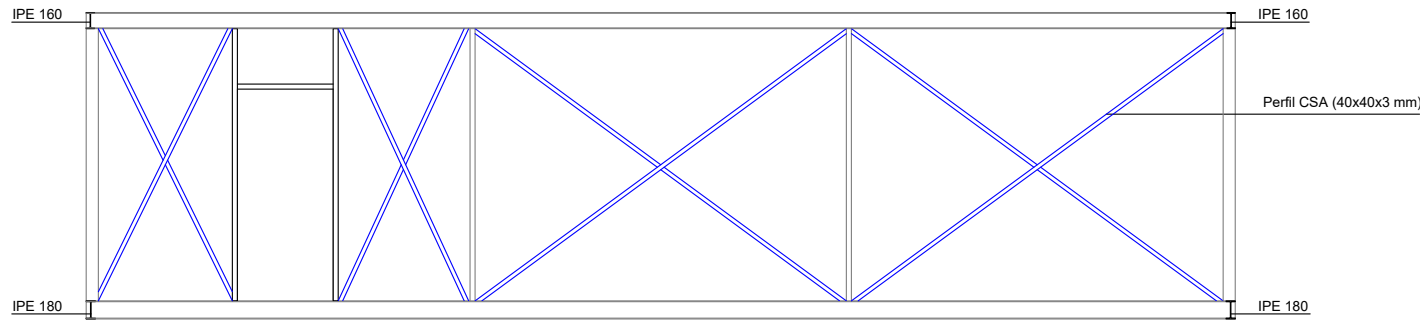

ALÇAT



Ajuntament de Lleida
Regidoria d'Agenda Urbana
i Espai Agrari

PROJECTES I OBRES

PROJECTE BÀSIC I EXECUCIÓ DE
NOU CENTRE D'ACOLLIDA DE
PERSONES TEMPORERES

Autors del projecte

FRANCESC COIT BONET ORIOL AUBETS FUSTE
Arquitecte Arquitecte tècnic

Títol del plànol

**PROPOSTA
ESTRUCTURA**

Delineació

GM

Expedient

1735

Núm. plànol

Full 02/03

Escala
A3 1:75 - 1:50

Gràfica
0 0,5 1 2 3
| | | | |

La data serà la signatura digital del document.



Ajuntament de Lleida
Regidoria d'Agenda Urbana
i Espai Agrari

PROJECTES I OBRES

PROJECTE BÀSIC I EXECUCIÓ DE
NOU CENTRE D'ACOLLIDA DE
PERSONES TEMPORERES

Autors del projecte

FRANCESC COIT BONET ORIOL AUBETS FUSTE
Arquitecte Arquitecte tècnic

Títol del plànol

PROPOSTA
ESTRUCTURA

Delineació

GM

Expedient

1735

Núm. plànol


P.17

Full 03/03


Escala
A3 1:75

Gràfica
0 0,5 1 2 3
| | | | |


La data serà la signatura digital del document.

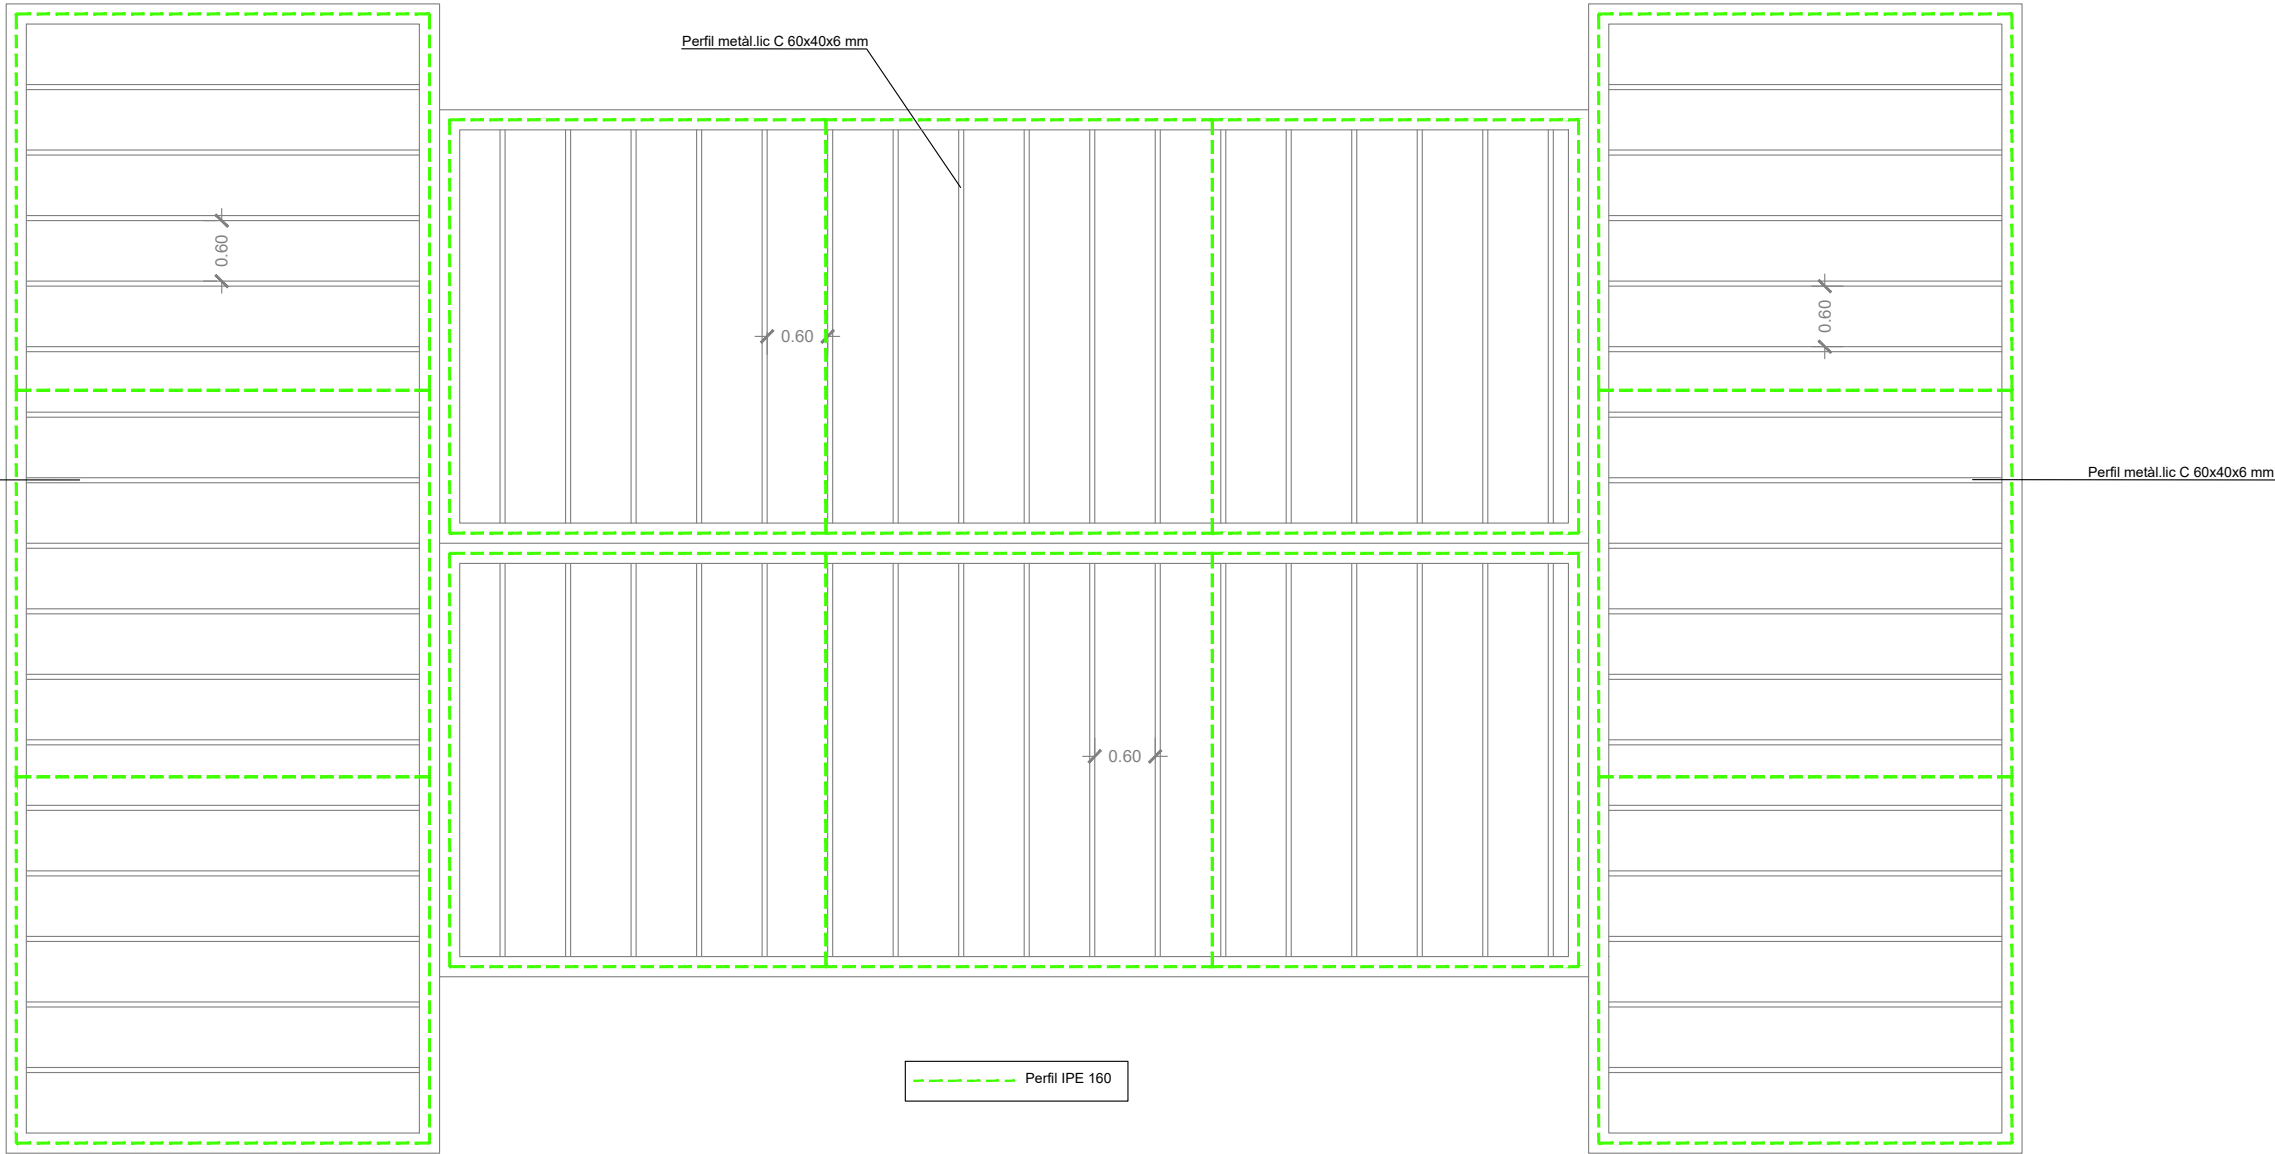

ESTRUCTURA SOSTRE COBERTA

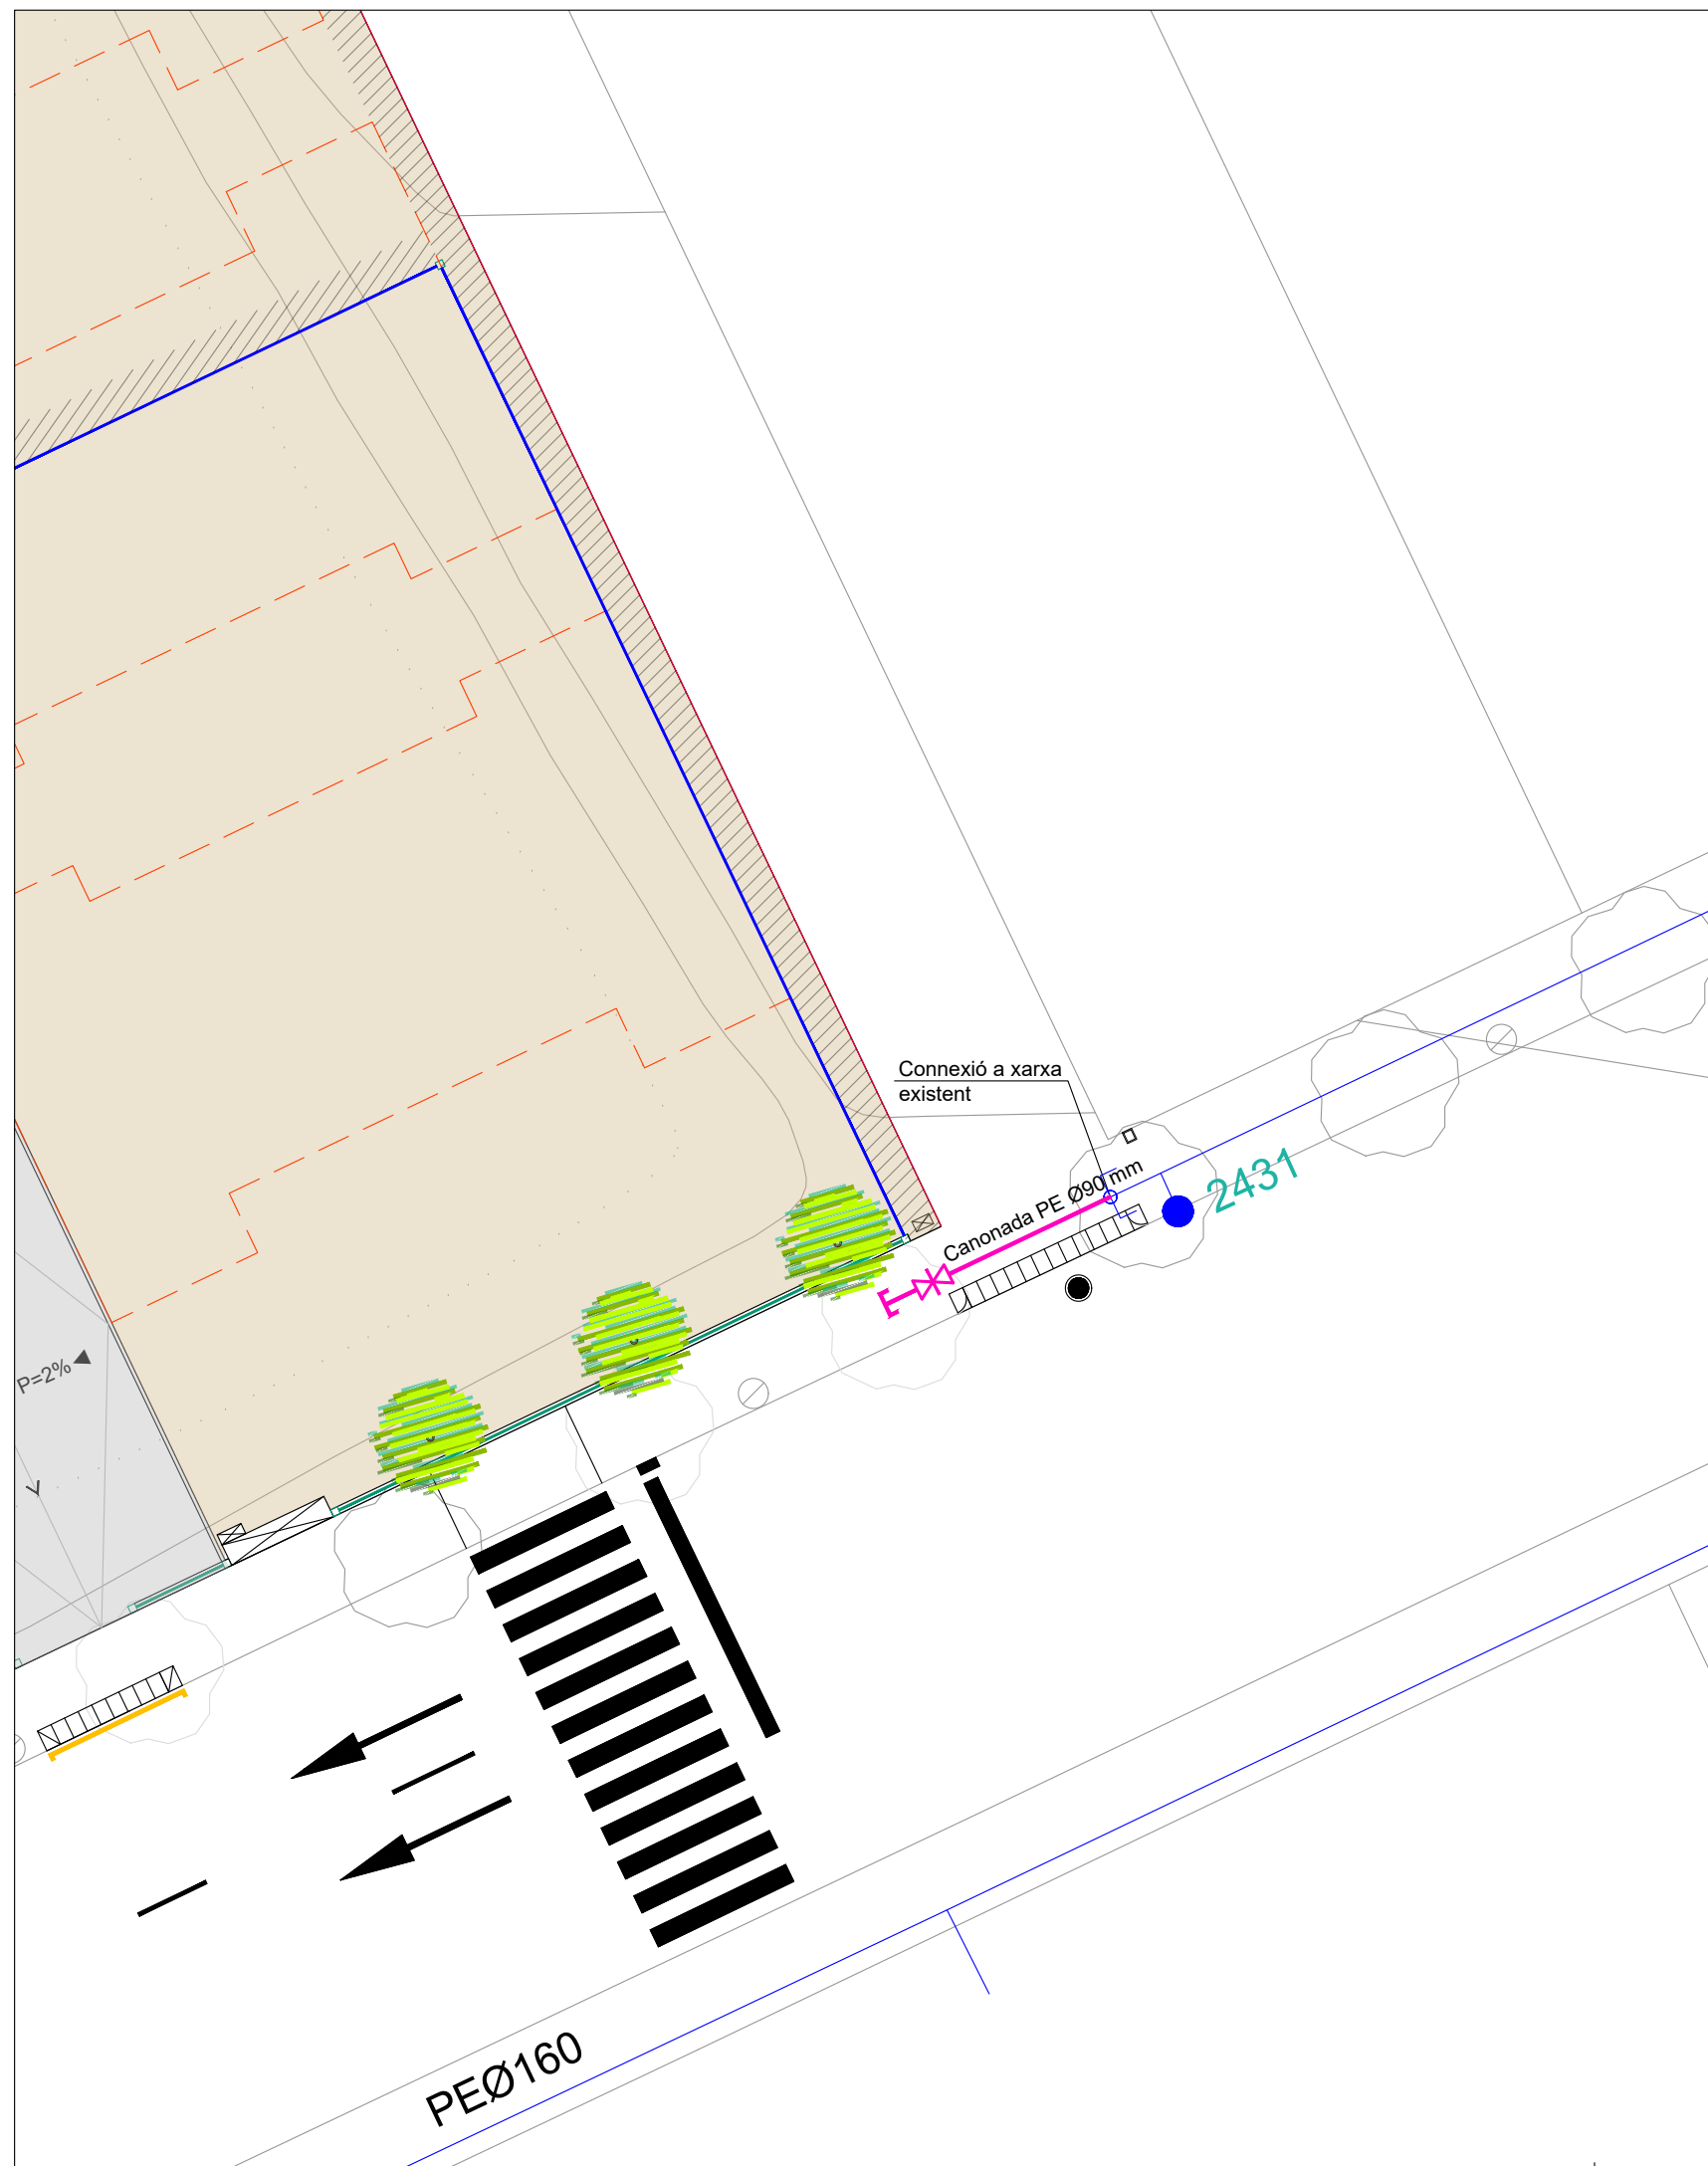

Llegenda

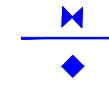

Tub de polietilè PE 100, diàmetre nominal DN 125, pressió nominal PN 10 (SDR 17)

