

Aprobat definitivament per decret d'alcaldia
de data 14 d'agost de 2025

En dono fe,
El Secretari accidental, per substitució del Secretari General de l'Ajuntament de Lleida,
atès el decret d'alcaldia DEC- 07099 de data 14 de juliol de 2025

Antonio
Garcia
Jimenez - DNI
78086450R
(TCAT)

Digitally signed by
Antonio Garcia
Jimenez - DNI
78086450R (TCAT)
Date: 2025.08.19
09:44:48 +02'00'

PROJECTE CONSTRUCTIU D'ARRANJAMENT I MILLORA DE PAVIMENTS DE CALÇADA DE DIFERENTS CARRES DE LA CIUTAT DE LLEIDA.

SU-2024-412


LA PAERIA



Ajuntament de Lleida

SERVEIS DE SERVEIS URBANS

MAIG 2025

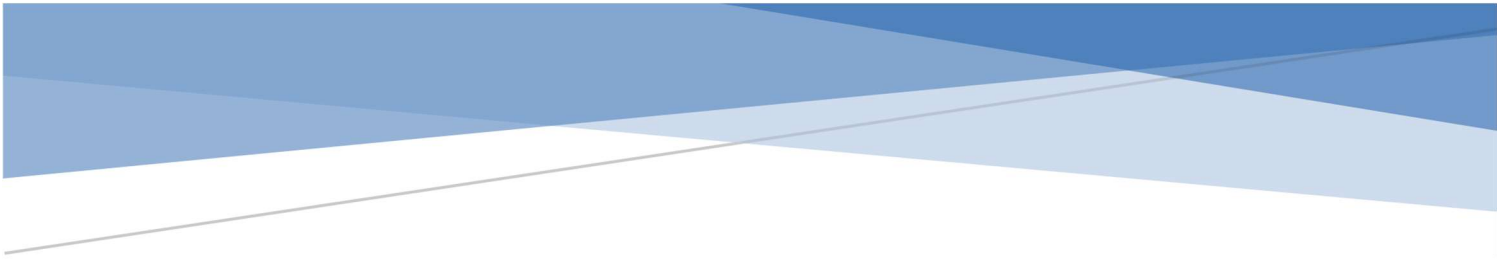

**PROJECTE CONSTRUCTIU
D'ARRANJAMENT I MILLORA DE PAVIMENTS DE CALÇADA
DE DIFERENTS CARRES DE LA CIUTAT DE LLEIDA.**

SU-2024-412

DOCUMENT NÚM. 1 MEMÒRIA I ANNEXOS



Ajuntament de Lleida

SERVEIS DE SERVEIS URBANS

MAIG 2025



DOCUMENT NÚM. 1 MEMÒRIA I ANNEXOS



MEMÒRIA



ÍNDEX DE LA MEMÒRIA

1.	DADES GENERALS	4
1.1.	Antecedents	4
1.2.	Àmbit de les actuacions programades	4
1.3.	Objecte del Projecte.....	5
2.	DESCRIPCIÓ I JUSTIFICACIÓ DE LA SOLUCIÓ ADOPTADA	5
2.1.	Situació actual i condicionaments	5
2.2.	Actuacions prèvies.....	6
2.3.	Ferms en calçada	7
2.4.	Senyalització.....	9
2.5.	Mobiliari Urbà.....	9
2.6.	Serveis existents i afectats	9
2.7.	Organització de l'obra i afeccions al trànsit.....	10
2.8.	Seguretat i Salut	10
2.9.	Pla de control de qualitat	11
2.10.	Gestió de residus	11
2.11.	Termini d'execució de les obres i garantia	12
2.12.	Revisió de preus	12
2.13.	Classificació del contractista, revisió de preus i termini de garantia....	12
2.14.	Normativa de referència	13
2.15.	Pressupost general d'obra	14
2.16.	Documents que integren la Memòria Valorada	16
2.17.	Conclusions.....	17



1. DADES GENERALS

1.1. Antecedents

Atenent a l'article 25.2-d de la LBRL l'Ajuntament de Lleida té la competència en infraestructura viària.

Per tal de poder tenir el paviment asfàltic en unes condicions adequades de seguretat i comoditat de l'ús tant per vehicles com per vianants a la ciutat de Lleida, l'Ajuntament de Lleida promou l'execució de millores i tasques de conservació d'aquests tipus de paviments en el marc del Pla de Manteniment dels Espais Públics.

Des de la Secció de Manteniment de l'Espai Públic es fa la valoració i localització de les necessitats de reposició dels paviments asfàltics de la ciutat, tenint en compte el grau de degradació i patologies que es reflecteixen en cada vial, i s'estableixen prioritats en funció dels recursos disponibles i el nivell de degradació i la seva afectació a la seguretat del trànsit.


Amb el present projecte de millora de ferms a diferents carrers de la ciutat es pretén donar continuïtat a aquesta tasca de millora de paviments.

1.2. Àmbit de les actuacions programades

L'àmbit objecte del present Projecte són diferents carrers de la ciutat de Lleida, corresponents a vies amb especial intensitat de circulació, connectivitat, sotmeses a un especial desgast per les càrregues del trànsit.

Les principals actuacions es centren en:

1. Carrer del Príncep de Viana, tram Plaça Europa / Av. Prat de la Riba.
2. Avinguda del Passeig de l'Onze de Setembre, tram Eugeni d'Ors / Plaça Europa.
3. Avinguda de l'Alcalde Rovira Roure, tram Eugeni d'Ors / Av. de Pinyana i c. de l'Oliviera.

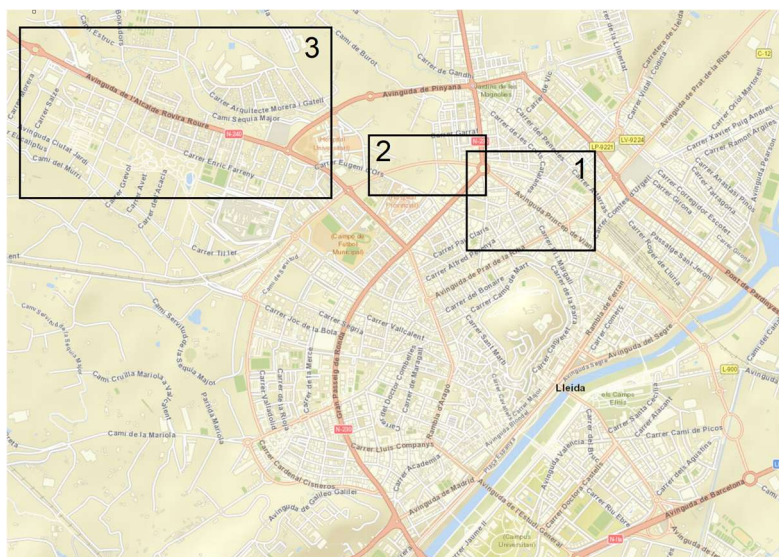

1.3. Objecte del Projecte

L'objectiu del present Projecte és definir i valorar les obres que comprenen les actuacions per reposar els paviments asfàltics a diferents carrers de la ciutat, segons prioritats i recursos disponibles.

El promotor de l'actual Projecte executiu per la reparació del ferm a diferents carrers de la ciutat és l'Ajuntament de Lleida.

2. DESCRIPCIÓ I JUSTIFICACIÓ DE LA SOLUCIÓ ADOPTADA

2.1. Situació actual i condicionaments

El conjunt de les intervencions proposades es realitzen en l'àmbit estricte dels diferents carrers situats de forma intermitent dins del conjunt de la trama urbana. La seqüència dels carrers sobre les quals cal intervenir no es continua sinó que es va repartint per diferents punts disposats en trams diferents.

En aquests carrers, el paviment es troba molt deteriorat. L'envelliment degut al transcurs del temps, la fatiga de ferm i l'acció de diversos factors (trànsit, climatologia, etc.) han provocat l'envelliment del ferm, la qual cosa suposa que va perdent progressivament les seves característiques estructurals i funcionals inicials.

Quan es presenta la fatiga de les capes granulars inferiors del ferm o de l'esplanada, es produeix en aquestes capes una deformació vertical permanent que es manifesta superficialment per l'aparició de fissures estructurals en forma de malla, sent la grandària dels blocs que constitueixen la malla la mostra de l'estat d'evolució de la deterioració (Figura 1 i 2). Aquesta malla d'esquerdes també es coneix com a “pell de cocodril”.



Figura 1



Figura 2

Donat que es tracta d'obres que impliquen una important afectació sobre la circulació rodada, i que obliguen per tant a un procés d'execució especialment curós amb el manteniment dels recorreguts dels carrers, abans d'iniciar les obres, tots els treballs s'hauran de programar amb antelació i d'acord amb els serveis pertinents de l'Ajuntament de Lleida, així com els cartells a col·locar (d'obra i de desviament de trànsit) i la informació a donar als veïns i usuaris dels trams afectats.

Un cop feta la programació, totes les afectacions a la via pública, tant si afecta vianants com vehicles, l'empresa adjudicatària les confirmarà i comunicarà amb mínim una setmana d'antelació al departament de Manteniment de l'Espai Públic de l'Ajuntament.

L'Administració podrà establir si interessa l'execució de les obres en horari nocturn o en caps de setmana atenent a l'interès públic per afectacions del trànsit i dels serveis públics, en funció de l'època de l'any en què s'executin els treballs i les necessitats de trànsit i ordenació de la ciutat.

2.2. Actuacions prèvies

Abans de l'execució dels treballs es realitzaran totes les actuacions prèvies preceptives, com ara tasques de senyalització, tanques de l'àmbit de l'obra i desviaments de trànsit.

Primerament caldrà que la direcció d'obra presenti un pla d'obres prèviament consensuat amb el contractista que haurà de validar l'Ajuntament per a coordinar-lo amb les actuacions previstes a l'espai públic i reduir lo màxim possible les interferències de les obres amb l'activitat de la ciutat.



2.3. Firms en calçada

Els treballs a realitzar consisteixen en la reposició i reforç del paviment existent. Aquests treballs consistiran, d'una banda, en el reforç del paviment existent mitjançant el fressat i l'estesa de diferents capes d'aglomerat asfàltic en calent, o també en la reposició de les capes del ferm existent en calçada.

Per a la construcció de les obres de millora de calçada construïda amb mescla bituminosa en calent s'empraran capes d'aglomerat preferentment seguint l'ordre de grosses (G), capes d'alt mòdul tipus MAM, semidenses (S), denses (D), i en el sentit ascendent fins arribar a la capa de trànsit.

En funció de l'estat actual del ferm, del trànsit de vehicles pesats (IMD_p) i del número de línies d'autobús que passen pel carrer, es defineixen diferents seccions tipus en les diferents intervencions.

- Carrer del Príncep de Viana:

En aquest carrer es defineixen dos tipus de seccions segons:

La secció principal consisteix en la reposició de la capa de trànsit del ferm de calçada, amb 5 cm del tipus AC16 surf PMB 45/80-65 (BM-3c) D, prèvia estesa d'un reg d'adherència amb dotació 0.5 kg/m². La capa de trànsit s'encaixarà sobre el ferm actual mitjançant el fresat i encaix de cotes i rasants.

Per les parades de BUS i el carril més exterior en sentit Prat de la Riba-Plaça Europa es projecta la renovació de calçada amb una secció consistent en:

- Fresat mecànic de 15 cm de gruix del paviment existent.
- la compactació del fons de caixa de l'esplanada de terreny natural al 98 % PM i I
- la col·locació d'una capa base de mescla bituminosa en calent de gruix 10 cm tipus AC 22 PMB 10/40-70 (BM-1) S MAM damunt un reg d'imprimació
- una capa de de trànsit de 5 cm tipus AC16 surf PMB 45/80-65 (BM-3c) D, prèvia estesa d'un reg d'adherència amb dotació 0.5 kg/m².

Aquesta mateixa secció s'utilitzarà en totes les parades d'autobús que es troben en aquest tram de carrer.

- Avinguda de l'Onze de setembre:

Donat que el ferm d'aquest vial està molt deteriorat per una manca de gruix i capacitat portant de la capa de base existent, es projecta l'estabilització de la capa



base del ferm actual en el carril de circulació, mitjançant el reciclat de 30 cm de ferm i estabilització in situ amb ciment amb una dotació mínima del 4%.

L'Ordre Circular OC8/2001 i Ordre circular 40/2017 sobre reciclats de ferms, en el que fa referència al reciclat de ferms amb ciment estableix una resistència mínima a compressió a 7 dies del material reciclat de 2,5 Mpa.

Un cop anivellada i compactada la base estabilitzada amb ciment, s'aplicarà un reg de curat amb dotació 1,1 kg/m², i una protecció superficial d'àrid de cobertura, prèviament a l'asfaltatge d'acabat final. El material estabilitzat es mantindrà lliure del pas del trànsit durant 7 dies per assegurar el correcte curat del material estabilitzat amb ciment.

Un cop aconseguida la resistència de 2,5 MPa de la capa base es procedirà a la col·locació d'una capa intermitja de mescla bituminosa en calent de gruix 10 cm tipus AC 22 bin B 50/70 S, i una capa de trànsit de 5 cm tipus AC16 surf PMB 45/80-65 (BM-3c) D, prèvia estesa d'un reg d'adherència amb dotació 0.5 kg/m².

En la zona d'aparcament, la secció principal consisteix en la reposició de la capa de trànsit del ferm de calçada, amb 5 cm del tipus AC16 surf PMB 45/80-65 (BM-3c) D, prèvia estesa d'un reg d'adherència amb dotació 0.5 kg/m².

- Avinguda de l'Alcalde Rovira Roure:

En aquest tram de vial, entra el carrer Eugeni d'Ors i l'Avinguda de Pinyana, inclosa la rotonda, la secció consisteix en la reposició de la capa de trànsit del ferm de calçada, amb 5 cm del tipus AC16 surf PMB 45/80-65 (BM-3c) D, prèvia estesa d'un reg d'adherència amb dotació 0.5 kg/m².

En les parades d'autobús, la secció consisteix en la compactació del fons de caixa de l'esplanada de terreny natural al 98 % PM i la col·locació d'una capa base de mescla bituminosa en calent de gruix 10 cm tipus AC 22 PMB 10/40-70 (BM-1) S MAM damunt un reg d'imprimació i una capa de trànsit de 5 cm tipus AC16 surf PMB 45/80-65 (BM-3c) D, prèvia estesa d'un reg d'adherència amb dotació 0.5 kg/m².

A més, es preveu el segellat d'esquerdes o fissures que es troben en la capa de trànsit amb massilla asfàltica, així com l'execució d'un segellat perimetral de les zones d'actuació. Tant els solapaments com els segellats perimetrals, es consideren repercutits en totes les partides de projecte.

Prèviament a la redacció del present Projecte, s'han realitzat diverses cales per poder definir les seccions previstes.



Els treballs també inclouen la reparació de pous o embornals enfonsats i/o trencats en l'àmbit de treball, així com la reposició de la pintura vial afectada.

Totes les partides es considera que inclouen els desplaçaments de maquinària necessaris per executar tots els treballs i la senyalització necessària, tant d'obres com de desviament del trànsit.

2.4. Senyalització

S'ha previst la reposició de la senyalització viària horitzontal afectada per les actuacions a amb pintura acrílica en solució aquosa o amb dissolvent, o de dos components segons tipus de marca vial, color blanc amb microesferes de vidre.

Quan amb l'asfalt s'afecti pintura vial, es pintarà el dia següent d'asfaltar, mai més tard. Per tant, hi haurà diversos desplaçaments de l'equip de pintura, que han de considerar-se inclosos en els preus. La pintura es premarcarà d'acord amb els serveis de l'Ajuntament. Quan s'afecti un pas de vianants, símbol o zebregat, es repintarà sencer.

Els passos de vianants, tindran un acabat ratllat antilliscant.

En cas d'afectar una plaça reservada (PMR,...etc.) caldrà avisar amb antelació a l'usuari de la plaça i se li assignarà una plaça provisional el més pròxim possible mitjançant senyalització vertical.

2.5. Mobiliari Urbà

Referent al mobiliari urbà, es contempla el desplaçament i recol·locació del mobiliari urbà afectat per l'obra.

Els diferents elements que formen part del mobiliari urbà es troben definits en les diferents partides d'obra del projecte, i aquests els confirmaran en obra els responsables municipals encarregats de la D.F.

2.6. Serveis existents i afectats

Pel que fa referència als serveis existents aquests no es preveu cap afectació sobre els serveis existents atès que la fondària màxima que es preveu és de 45 cm sota rasant (Av. de l'Onze de Setembre).



2.7. Organització de l'obra i afeccions al trànsit

Durant l'execució de les obres es disposarà de la senyalització exigida per la normativa de seguretat i salut. La senyalització de les Obres serà d'acord amb les indicacions donades per la Direcció d'Obra.

L'obra i el seu perímetre quedarà clarament definit, senyalitzat i tancat als vianants en tot moment. Les afectacions en calçada es faran tancant la zona d'obres amb barreres New Jerseys de plàstic de color vermell/blanc i es reforçarà la visibilitat en jornada nocturna amb balises lluminoses i elements reflectors en el seu perímetre.

Es mantindran passos per a vianants al llarg de 1,4 metres d'amplària mínim.

En cas de desviaments de circulació per als vianants, carril bici i vehicles, se senyalitzaran els desviaments de manera comprensible i amb mesures proporcionals a cadascun dels mitjans, segons determini la direcció d'obra.

Fora de l'àmbit propi de l'obra, es col·locaran rètols visibles on s'indicarà la prohibició de circulació per als vianants en la zona de treball, i es disposarà pels voltants de l'obra cartells amb la senyalització excepcional per obres indicant la data d'inici, senyals de prohibició d'estacionament i parada si escau, a més de la senyalització i marques viàries que siguin necessàries per al desviament de la circulació de vehicles i vianants segons normativa.

És obligatori abans de l'inici de les Obres, instal·lar un cartell anunciador a càrrec del Contractista, segons model a facilitar per l'Ajuntament

El Contractista prendrà les mesures necessàries per tal d'evitar accidents durant les Obres, senyalitzant-se tant de dia com de nit al seu càrrec. La conservació i manteniment de la senyalització serà també a càrrec del Contractista.

2.8. Seguretat i Salut

D'acord amb el que s'indica al Reial Decret 1627/1997 de 24 d'octubre (pel qual s'estableixen les disposicions mínimes de seguretat i salut en les obres de construcció), s'ha redactat el corresponent Estudi de Seguretat i Salut en el Treball, i s'ha inclòs el seu Pressupost d'execució material com una partida de cobrament íntegre del pressupost general de l'Obra. D'aquesta manera l'Empresa Constructora podrà porta a bon fi les seves obligacions en el camp de la prevenció de risc professional i facilitar el seu desenvolupament, sota el control de la Direcció Facultativa.

Aquest Estudi de Seguretat i Salut estableix durant la construcció d'aquesta Obra, les previsions respecte a la prevenció de risc d'accidents i malalties professionals; així com els



derivats dels treballs de reparació, conservació, entreteniment i manteniment, i les instal·lacions preceptives de salut i benestar dels treballadors.

En aquest Estudi de Seguretat i Salut, es detallen els següents aspectes:

- La Normativa aplicable en matèria de Seguretat en el Treball durant l'execució de les diferents unitats d'obra.
- La metodologia a adoptar a l'Obra per al correcte compliment de les normes de seguretat, desenvolupament i organització òptima de els mateixes.
- L'import del pressupost que resulta de l'estudi i que es recull en el pressupost d'execució materials d'obra.

El contractista haurà de lliurar el Pla de Seguretat i Salut en el treball a la Corporació, per tal de què aquesta procedeixi a la seva aprovació. Els treballs no es podran iniciar fins que no estigui aprovat el Pla de Seguretat i Salut i aquesta circumstància es recollirà de manera expressa en l'acta de comprovació de replanteig.

2.9. Pla de control de qualitat

El contractista, prèviament a l'inici de les obres, elaborarà un pla de control de qualitat en base als amidaments del projecte i a les disposicions legals i que estableixi la Direcció d'Obra. En l'esmentat pla de control es definiran els assaigs a realitzar, la quantitat i les ratis per unitats d'obra, integrat en el pla de control organitzat i definit per lots fàcilment identificables amb l'objectiu de poder establir una posterior traçabilitat de l'execució de les diferents unitats d'obra.

La despesa associada a aquest concepte s'estima, de forma aproximada, sobre l'1,5% com a màxim del pressupost de licitació del projecte i serà assumit per l'adjudicatari. En cas que aquesta quantitat sigui superada, la diferència serà assumida pel promotor de l'obra.

2.10. Gestió de residus

Durant les obres es generaran una sèrie de residus que hauran de ser gestionats correctament, amb la finalitat de minimitzar qualsevol impacte sobre l'entorn.

Segons determina el Reial Decret 105/2008, d'1 de febrer, que regula la producció y gestió dels residus de construccions i demolicions, i el Decret 89/2010, de 29 de juny, que aprova el Programa de gestió de residus de la construcció de Catalunya (PROGROC), es regula la producció i gestió dels residus de la construcció i demolició, i el cànon sobre la deposició controlada dels residus de la construcció (DOGC 5664, de 6 de juliol de 2010), en l'annex núm. 6, s'inclou l'estudi de gestió de residus, on s'estableixen les obligacions del contractista respecte a la producció i gestió dels residus de construcció i demolició, amb la finalitat de fomentar, per aquest ordre, la seva prevenció, reutilització, reciclat i altres formes



de valoració, assegurant que els destinats a operacions d'eliminació rebin un tractament adequat, i contribuir a un desenvolupament sostenible de l'activitat de construcció, i seguin les directius que determini el Tècnic Director i el Pla de Gestió de residus.

En aquest projecte es contempla el transport a lloc d'aplec del material fressat pel manteniment dels espais municipals, principalment zones d'aparcaments dissuasius i per a reparació de camins de la xarxa de camins de l'horta.

L'import corresponent a la gestió dels residus s'incorpora com a part del Pressupost d'Execució Material de les obres.

L'adjudicatari haurà de justificar les entrades a abocador per tenir dret a l'abonament del concepte de gestió de residus previst en el pressupost.

2.11. Termini d'execució de les obres i garantia

El termini d'execució de les obres objecte del present projecte s'estima en un total de **4 setmanes** a partir de la data de la signatura de l'Acta de Replanteig.

Juntament amb l'acta de replanteig caldrà establir i aprovar el pla de treballs detallat que presentarà el contractista adjudicatari ajustat al termini ofert en el concurs, als criteris de plantació i subministrament de les espècies vegetals i altres condicionants que puguin establir-se en la fase de replanteig de les obres.

L'execució de les diferents unitats d'obra s'adaptarà al disposat en el Plec de Condicions.

El termini de garantia de les obres serà de dotze mesos; comptats a partir de l'endemà de la Recepció de les esmentades obres, d'acord amb el que s'estableix a l'article 243 de la Llei 9/2017.

2.12. Revisió de preus

En compliment del Decret 3650/1970 de 19 de desembre, completat pel Reial Decret 2167/1981 de 20 d'agost i per l'article 103 del Reial Decret 2/2000 de 16 de juny de Contractes de les Administracions Públiques (BOE 20/6/2000), i per tractar-se d'un contracte que no excedeix de vint-i-quatre (24) mesos, no s'inclou fórmula de revisió de preus.

2.13. Classificació del contractista, revisió de preus i termini de garantia

En compliment del Reglament General de la Llei de Contractes de les Administracions Públiques, es proposa a continuació la classificació que ha de ser exigida als contractistes per presentar-se a la licitació del projecte d'aquestes obres, segons Reial decret



1098/2001, de 12 d'octubre, pel qual s'aprova el Reglament general de la Llei de contractes de les administracions públiques (BOE núm. 257, de 26 d'octubre), modificat pel Reial decret 773/2015, de 28 d'agost (BOE núm 213, de 5 de setembre de 2015).

D'acord amb l'anterior, els contractes d'obra es classifiquen en categories segons la seva quantia. L'expressió de la quantia s'efectuarà per referència al valor estimat del contracte quan la durada d'aquest sigui igual o inferior a un any, i per referència al valor mitjà anual del mateix (valor estimat del contracte x12/mesos execució), quan es tracti de contractes de durada superior.

Categoria (art 26 RGLCAP, RD 773/2015)	
1	Quantia igual i inferior a 150.000€
2	Quantia superior a 150.000€ i inferior o igual a 360.000€
3	Quantia superior a 360.000€ i inferior o igual a 840.000€
4	Quantia superior a 840.000€ i inferior o igual a 2.400.000€
5	Quantia superior a 2.400.000€ i inferior o igual a 5.000.000€
6	Quantia superior a 5.000.000€

Atès l'anterior, per a dur a terme les obres definides en el present projecte, la classificació acreditativa de la solvència per aquesta obra serà corresponent:

- Grup G - *Viales y pistas*,
- Subgrup 6 - *Obras viales sin cualificación específica*.
- Categoria 3 - *Cuantia superior a 360.000 € i inferior a 840.000 €*

2.14. Normativa de referència

En la redacció del present Projecte s'ha tingut en compte la normativa vigent. Alguns dels Reglaments i Normes aplicades són els següents:

- Normes per a la Redacció de Projectes i Direcció d'Obres Edificació. Decret 462/71 (BOE24/03/71).
- Control de Qualitat en l'Edificació. Decret 375/88 (DOG 28/12/88), i les corresponents actualitzacions i correcció d'errors.
- Llei de Prevenció de riscos Laborals (RD 31/1995 de 8 de novembre) i el seu Reglament (RD 39/1997 de 17 de gener).
- Normes UNE de compliment obligatori.
- Llei d'Urbanisme (Llei 2/2002 de 14 de març), modificada per la Llei 2004 de 14 de desembre i text refós segons DL 1/2005 de 26 de juliol.



- Reglament de la Llei d'Urbanisme (Decret 305/2006 de 18 de juliol).
- Real Decreto 1627/1997 de 24 de octubre, por el que se establecen las disposiciones mínimas de seguridad y salud en las obras de construcción.
- Decret 179/1995, de 13 de juny, pel qual s'aprova el Reglament d'Obres, Activitats i Serveis de les Entitats Locals (DOGC 2066, de 23/06/1995).
- Decret 209/2023 de 28 de novembre, pel qual s'aprova el Codi d'accessibilitat de Catalunya.
- Pliego de prescripciones técnicas generales para tuberías de saneamiento de poblaciones.
- Pliego de prescripciones técnicas generales para tuberías de abastecimiento de poblaciones.
- Pliego de Prescripciones Generales para las obras de Carreteras y Puentes vigent (PG-3),
- Normatives 8.1, 8.2 i 8.3 I.C. del Ministeri de Foment.
- Dossiers tècnics de seguretat viària del Servei Català de Trànsit.
- Ordenances municipals de l'Ajuntament de Lleida.
- Ordenança municipal de l'ús de la via pública i els espais públics de Lleida BOP Núm. 139 de 22 de juliol de 2015.
- Ordenança municipal per a la protecció i gestió dels espais verds de Lleida. BOP Núm. 150 de 24 d'octubre de 2009.
- Condicions generals d'obertura de rases a la via pública – llicències municipals.

2.15. Pressupost general d'obra

El pressupost d'execució material organitzat per àmbits i capítols és:

Treballs	Import
Demolicions, moviment de terres i gestió de residu	29.886,74 €
Ferms i Paviments	109.356,64 €
Sanejament i canalitzacions	1.414,56 €
Proteccions i senyalització	6.852,20 €
Carrer del Príncep de Viana	147.510,14 €
Demolicions, moviment de terres i gestió de residu	24.118,25 €



Ferms i Paviments	94.811,69 €
Sanejament i canalitzacions	306,42 €
Proteccions i senyalització	4.384,45 €
Mobiliari urbà	271,26 €
Avinguda de l'Onze de Setembre	123.892,07 €
Demolicions, moviment de terres i gestió de residu	17.064,57 €
Ferms i Paviments	65.498,28 €
Sanejament i canalitzacions	153,21 €
Proteccions i senyalització	3.513,94 €
Avinguda de l'Alcalde Rovira Roure	86.230,00 €
Ferms i Paviments	8.575,00 €
Avinguda de l'alcalde Rovira Roure (Segellat)	8.575,00 €
Treballs a justificar	10.592,18 €
Obres Complementàries	10.592,18 €

Resum actuacions	Import
Carrer del Príncep de Viana	147.510,14 €
Avinguda de l'Onze de Setembre	123.892,07 €
Avinguda de l'Alcalde Rovira Roure	86.230,00 €
Avinguda de l'alcalde Rovira Roure (Segellat)	8.575,00 €
Obres Complementàries	10.592,18 €
Pressupost millora paviment de calçada diversos carrers	376.799,39 €

Aplicant els conceptes de Benefici Industrial (6%) i despeses generals (13%), obtenim el pressupost d'execució per contracte, resumit en el següent quadre:

Pressupost d'Execució per Contracte	
Pressupost d'Execució Material	376.799,39 €
6 % Benefici Industrial sobre 376.799,39 €	22.607,96 €
13 % Despeses Generals sobre 376.799,39 €	48.983,92 €
Subtotal	448.391,27 €
21 % IVA sobre 448.392,46 €	94.162,17 €



Total Pressupost per Contracte	542.553,44 €
---------------------------------------	---------------------

Puja el pressupost d'execució de les obres a la quantitat de CINC-CENTS QUARANTA-DOS MIL CINC-CENTS CINQUANTA-TRES EUROS AMB QUARANTA-QUATRE CÈNTIMS (542.553,44 €)

2.16. Documents que integren la Memòria Valorada

Document Núm. 1 Memòria i Annexes

Memòria

Annex 1. Reportatge Fotogràfic

Annex 2. Afectacions serveis existents

Annex 3. Pla d'obra

Annex 4. Control de Qualitat

Annex 5. Estudi de Seguretat i Salut

Annex 6. Estudi de Gestió de Residus

Annex 7. Justificació de preus

Document Núm. 2 Plànols

0.- Situació i Emplaçament actuacions

1.- Carrer del Príncep de Viana

Emplaçament

Estat Actual

Planta Proposta

Planta Pintura

2.- Avinguda de l'Onze de Setembre

Emplaçament

Estat Actual

Planta Proposta

Planta Pintura

3.- Avinguda de l'Onze de Setembre

Emplaçament

Estat Actual



Ajuntament de Lleida

Planta Proposta

Planta Pintura

4.- Detalls

Document Núm. 3 Plec de Condicions

Document Núm. 3 Pressupost

Amidaments

Quadre de Preus núm. 1

Quadre de Preus núm. 2

Resum del Pressupost

Últim Full

2.17. Conclusions

Justificats, en la meua opinió, els criteris exposats i constant el Projecte dels Documents necessaris i previstos en la LCAP, el sotmetem a l'aprovació de l'Ajuntament per a la tramitació corresponent a la seva contractació i execució.

Amb el que s'ha exposat en el present Projecte, que es complementa amb els diferents Annexos, amb els Plànols, Plec i Pressupost que formen part d'aquest projecte, es declara que en resulta un document complert per a ésser executats en la seva totalitat, prèvia aprovació per part de l'Ajuntament de Lleida, si correspon.

Jordi Domingo

Masanés - DNI

43720649H (TCAT)

Firmado digitalmente
por Jordi Domingo
Masanes - DNI
43720649H (TCAT)
Fecha: 2025.05.20
13:31:54 +02'00'

Cap del Servei de Serveis Urbans



ANNEXOS



Ajuntament de Lleida

ANNEX 1

REPORTATGE FOTOGRÀFIC

Projecte d'arranjament i millora de paviments de calçada de diferents carrers de la ciutat de Lleida.

Memòria i Annexos

Annex 1 – Reportatge fotogràfic



Ajuntament de Lleida

1. INTRODUCCIÓ

Aquest annex recull l'estat actual en que es troba el ferm dels diferents carrers objecte d'aquest projecte:

- Carrer del Príncep de Viana (tram Av. de Prat de la Riba / Plaça Europa)
- Avinguda de l'Onze de Setembre (tram Av. de Marimunt / Carrer Eugeni d'Ors)
- Avinguda de l'Alcalde Rovira Roure (tram Carrer Eugeni d'Ors / Av. de Pinyana)



Ajuntament de Lleida

Carrer del PRÍNCEP DE VIANA





Projecte d'arranjament i millora de paviments de calçada de diferents carrers de la ciutat de Lleida.

Memòria i Annexos

Annex 1 – Reportatge fotogràfic







Projecte d'arranjament i millora de paviments de calçada de diferents carrers de la ciutat de Lleida.

Memòria i Annexos

Annex 1 – Reportatge fotogràfic



Ajuntament de Lleida




Projecte d'arranjament i millora de paviments de calçada de diferents carrers de la ciutat de Lleida.

Memòria i Annexos

Annex 1 – Reportatge fotogràfic



Ajuntament de Lleida

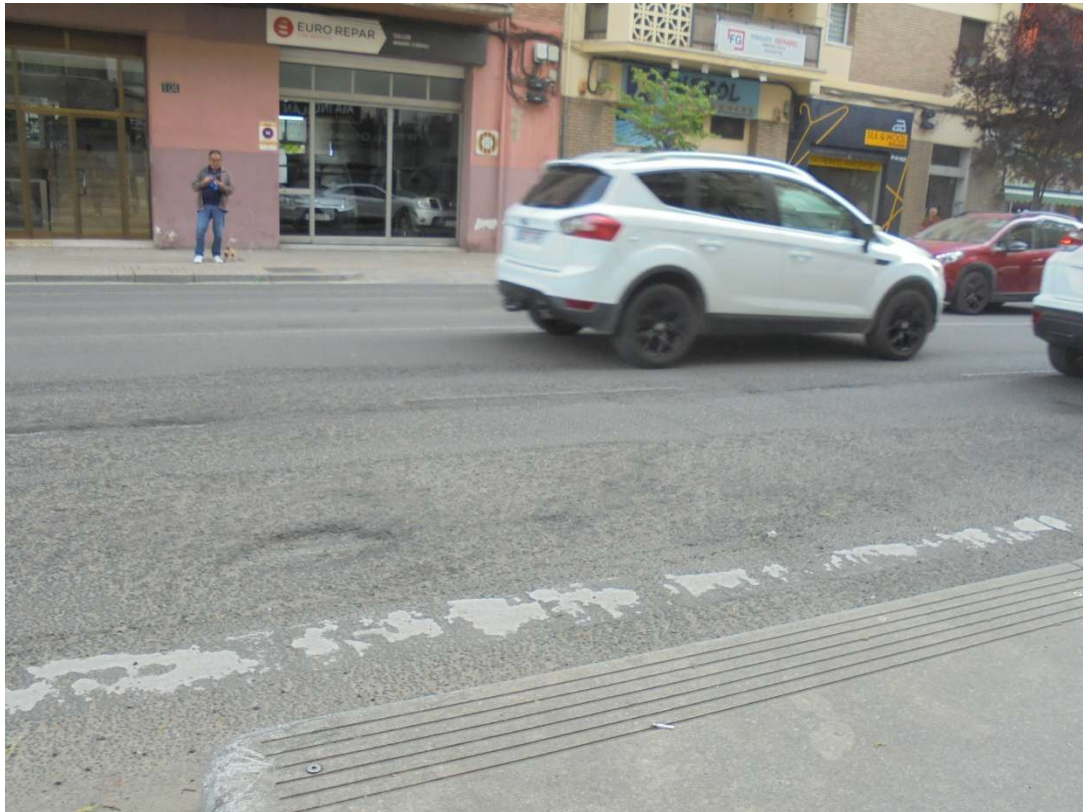


Projecte d'arranjament i millora de paviments de calçada de diferents carrers de la ciutat de Lleida.

Memòria i Annexos

Annex 1 – Reportatge fotogràfic



Avinguda de l'ONZE DE SETEMBRE

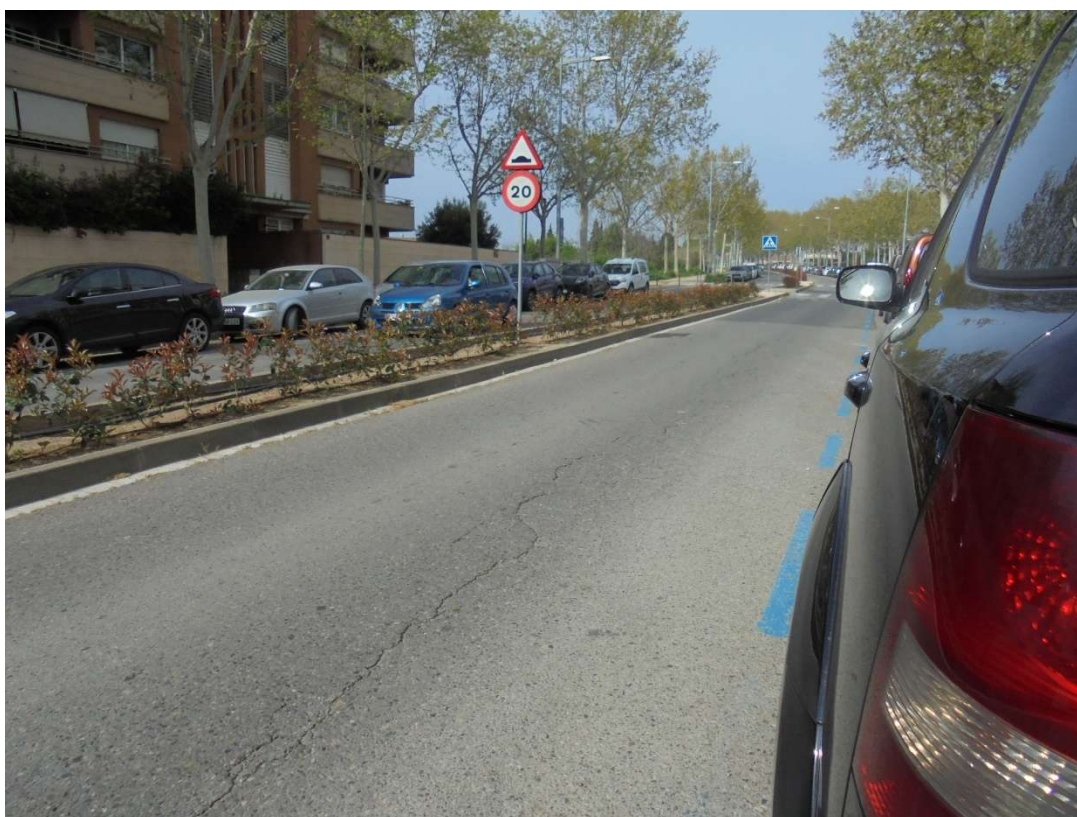









Avinguda de l'ALCALDE ROVIRA ROURE









Ajuntament de Lleida



Projecte d'arranjament i millora de paviments de calçada de diferents carrers de la ciutat de Lleida.

Memòria i Annexos

Annex 1 – Reportatge fotogràfic





Ajuntament de Lleida

ANNEX 2

AFECTACIONS SERVEIS EXISTENTS



Ajuntament de Lleida

1. INTRODUCCIÓ

Aquest annex recull els serveis existents sol·licitats a les companyies responsables dels subministrament de serveis urbanístics.

Els fulls annexos s'han obtingut per consulta a través de la plataforma ewise.

El contingut de l'inventari en les diferents actuacions és el següent:

- Xarxa d'aigua facilitada per AIGÜES DE LLEIDA.
- Xarxa de clavegueram facilitada per AIGÜES DE LLEIDA.
- Xarxes de alta/mitja i baixa tensió facilitada per ENDESA (E-distribución).
- Xarxa de telecomunicacions segons TELEFÓNICA.
- Xarxa de fibra òptica ONO
- Xarxa de gas facilitada per NEDGIA.
- Cales



Ajuntament de Lleida

XARXA D'AIGUA POTABLE I CLAVEGUERAM


Projecte d'arranjament i millora de paviments de calçada de diferents carrers de la ciutat de Lleida.

Memòria i Annexos

Annex 2 – Afeccions serveis existents



Carrer del PRÍNCEP DE VIANA

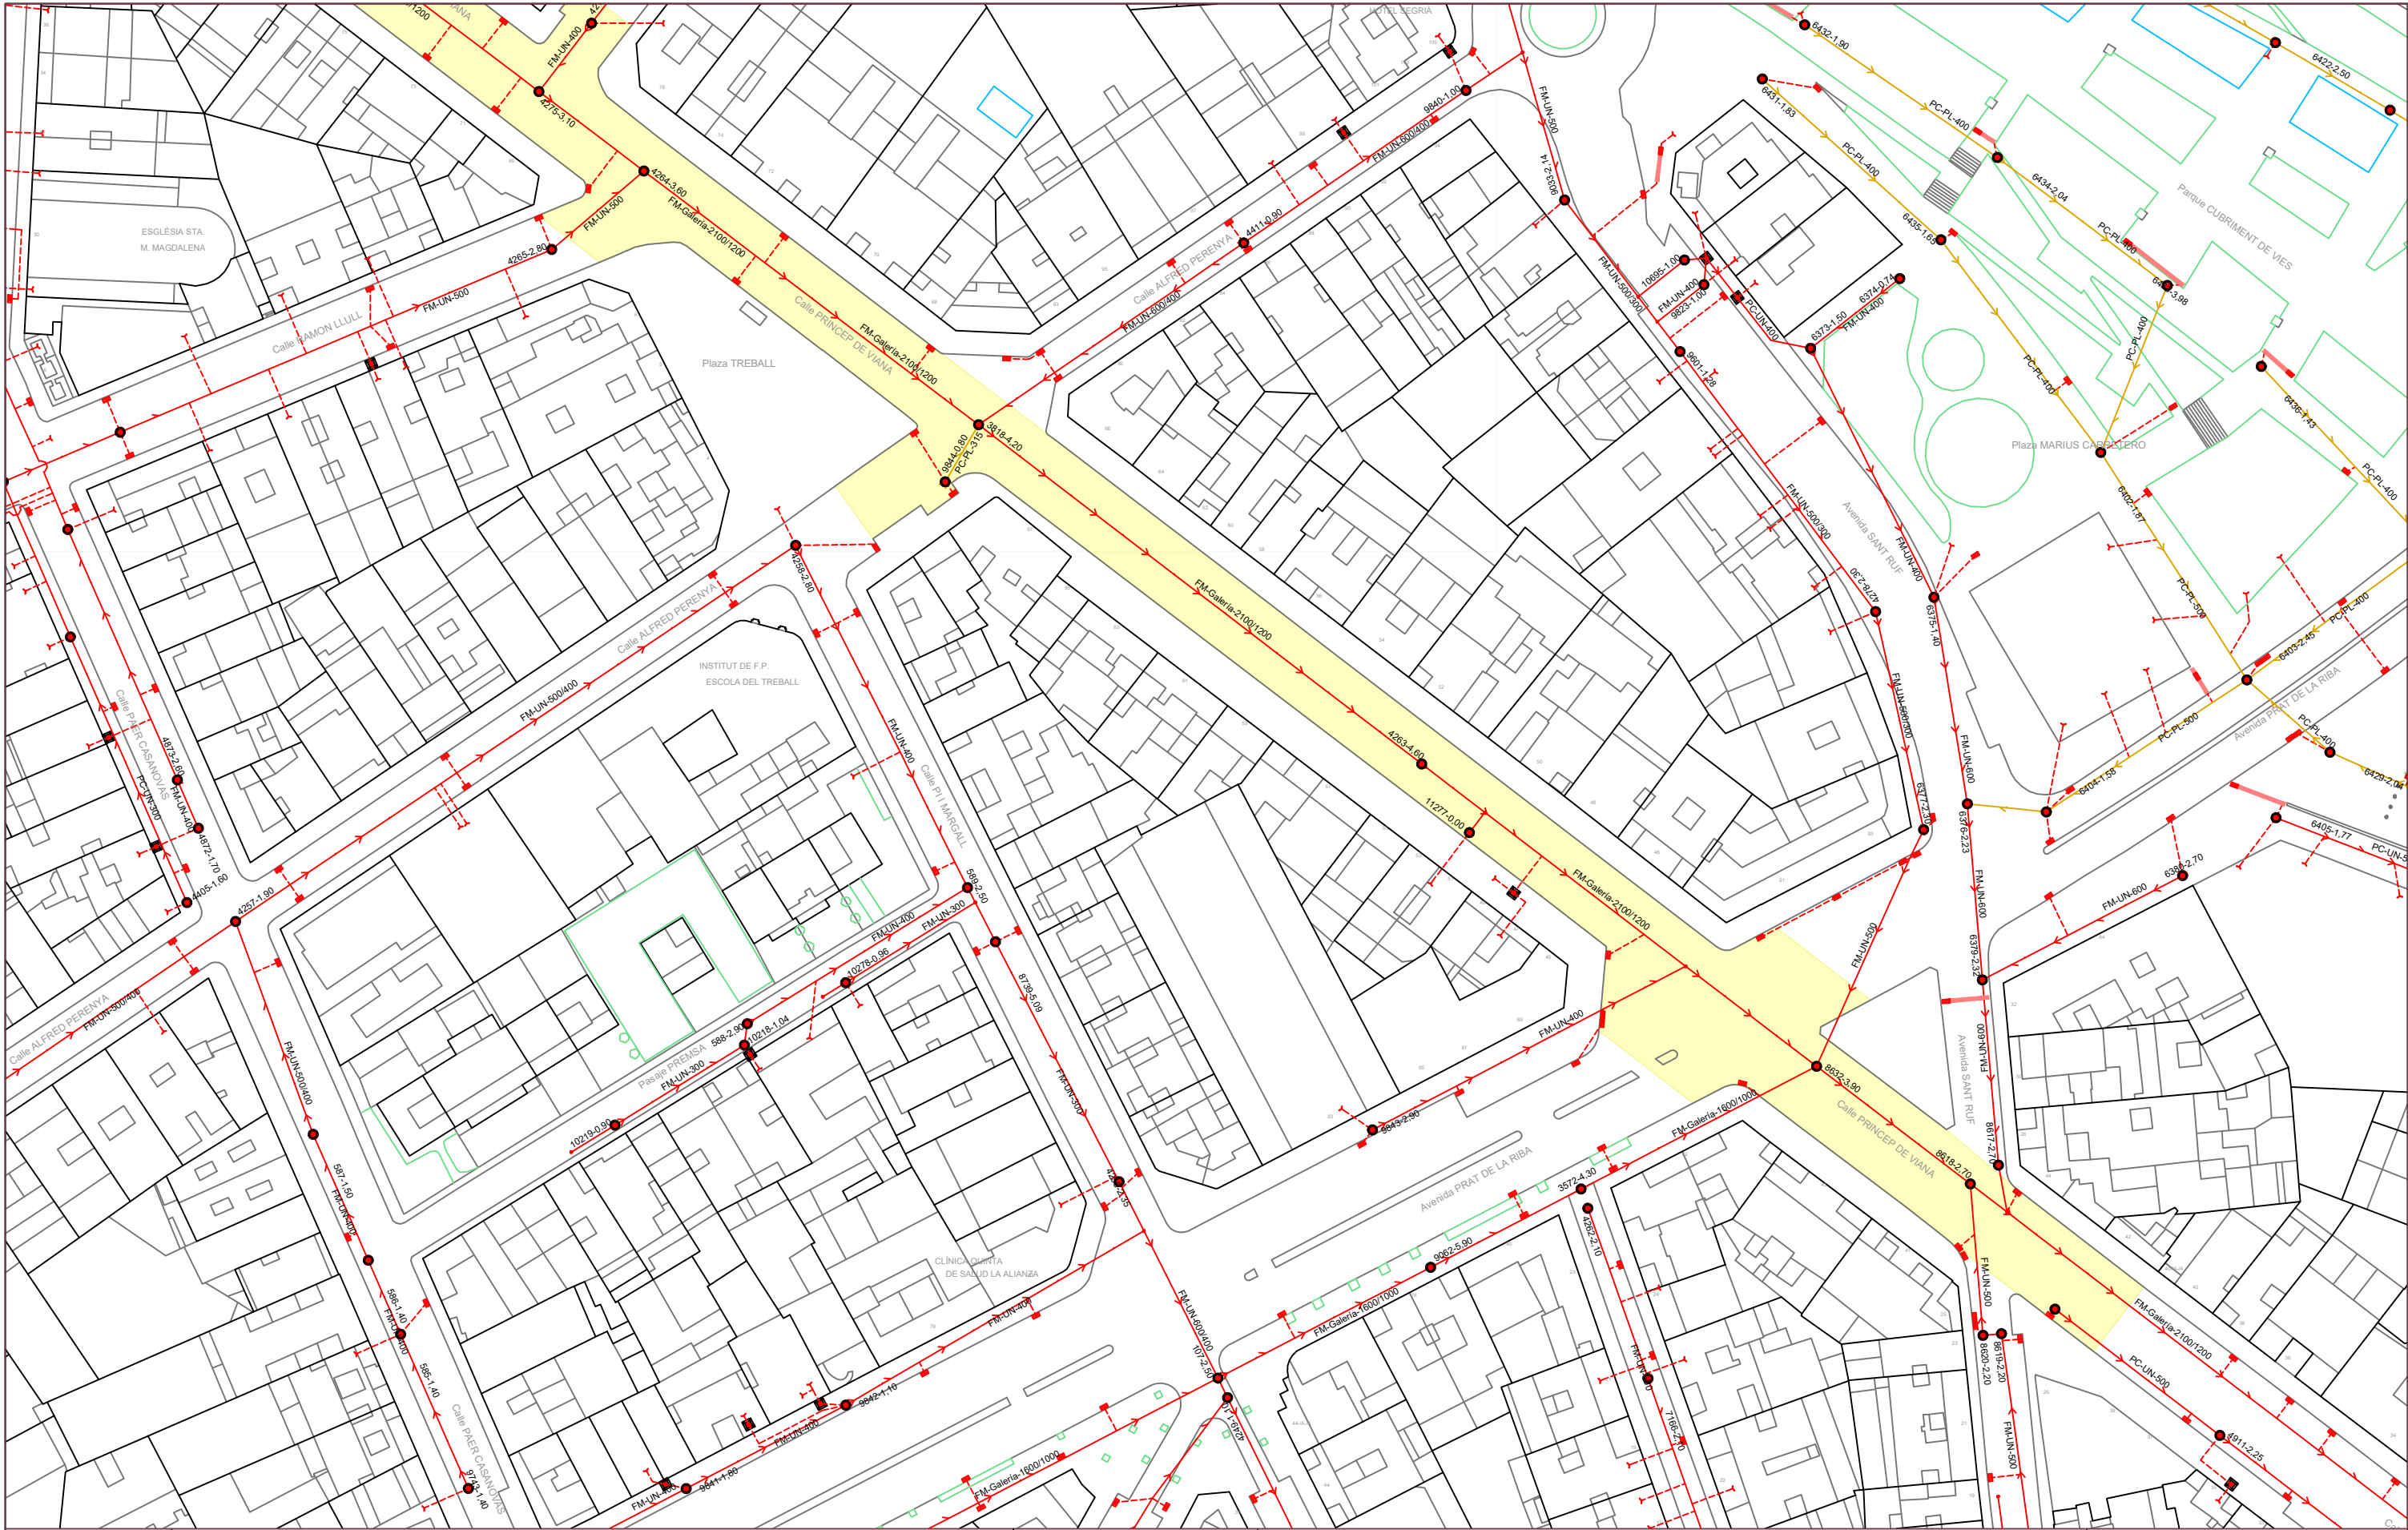

LLEGENDA SANEJAMENT

XX-XX-XXX ETIQUETES	NUS
CONDUITE UNITARI	SOBREEXIDOR
CONDUITE RESIDUALS	ARQUETA
CONDUITE PLUVIALS	EMBOURNAL LINEAL
SÉQUIES	BOMBA
RIU NOGUEROLA	ÀMBIT OBRA
ESCOMESA CLAVEGUERAM	
POU	
EMBOURNAL	

Ajuntament de Lleida

PROJECTE:

ESTUDI RENOVACIÓ DE XARXES
AL CARRER PRÍNCIP DE VIANA
AC2025-252

PLÀNOL:

SERVEIS EXISTENTS XARXA DE CLAVEGUERAM

ESCALA:

1/1000

NUM.:

04


REVISAT:

ABRIL 2025



Ajuntament de Lleida

Avinguda de l'ONZE DE SETEMBRE

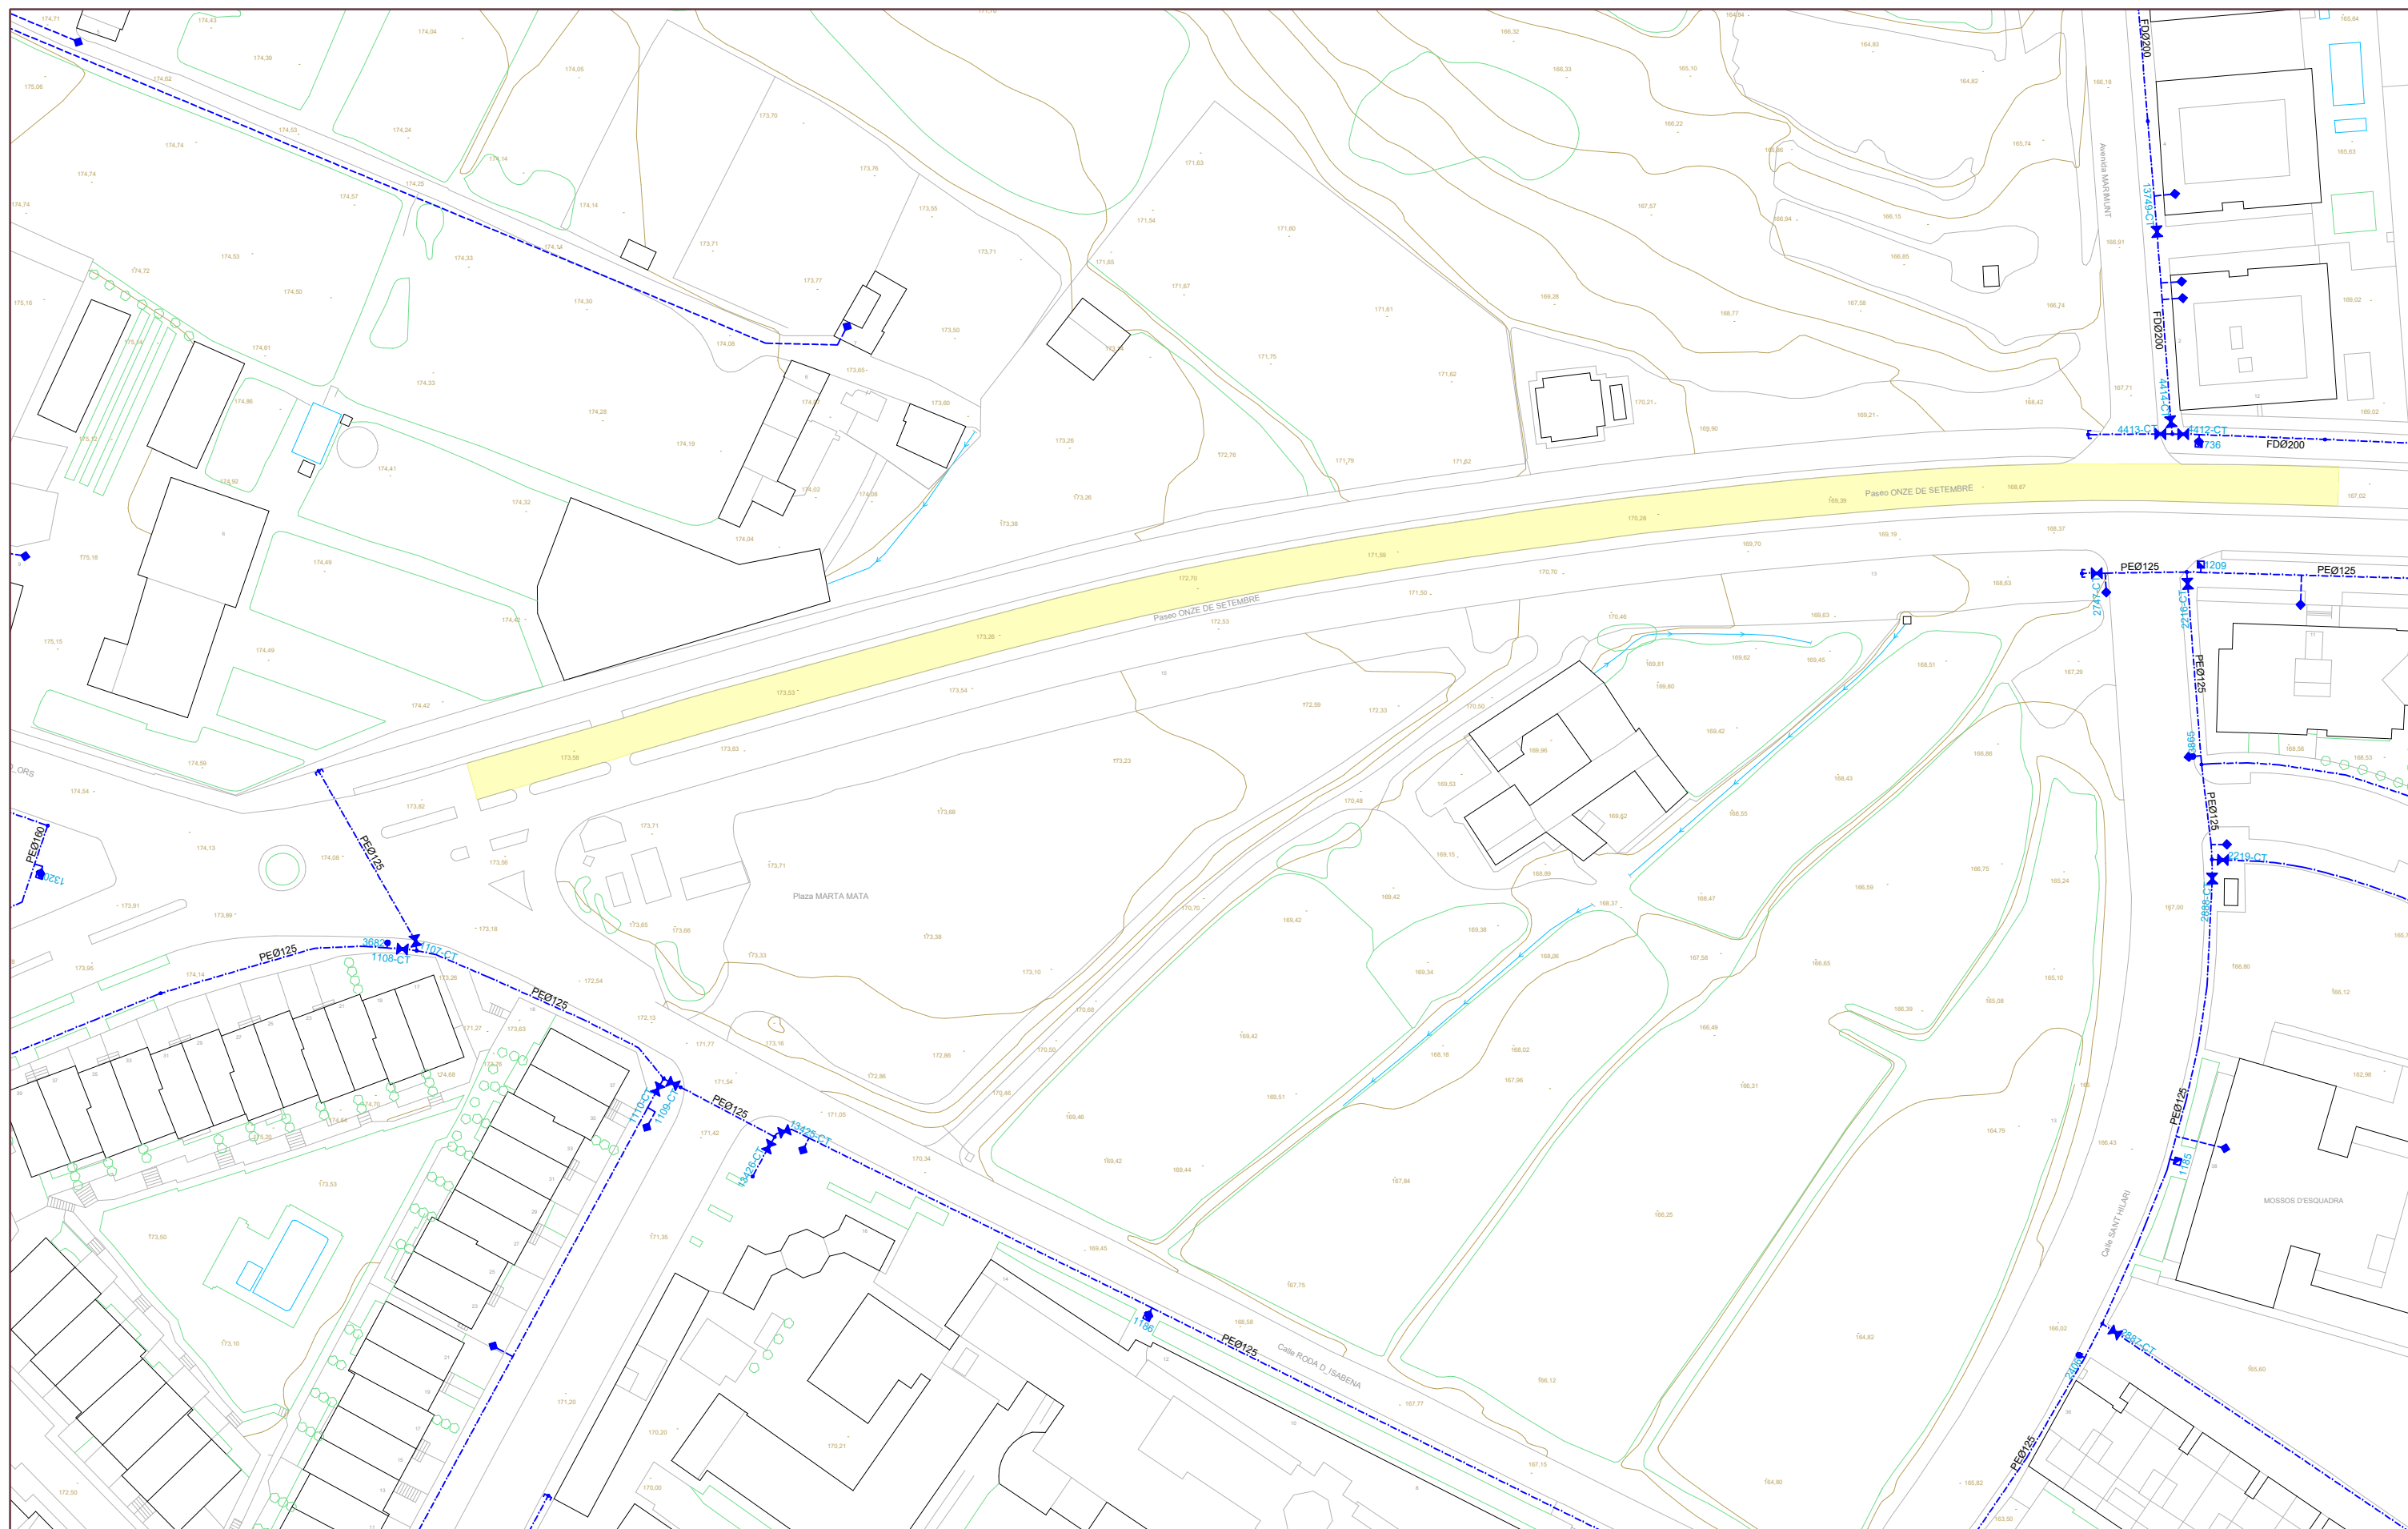

LLEGENDA ABASTAMENT

- | | | | | | |
|-------|----------------|---|------------------|---|------------|
| xx0xx | ETIQUETES |  | BOMBEIG |  | TAP |
| --- | CANONADA |  | VÁLVULA |  | CLAU |
| ◆ | ESCOMESA AIGUA |  | VÁLVULA RETENCIÓ |  | ÀMBIT OBRA |
| ■ | HIDRANT |  | VÁL. REGULADORA | | |
| ● | BOCA DE REG |  | VÁL. PROTECCIÓ | | |
| ● | DESGUÀS |  | VENTOSA | | |
| ● | FONT |  | FILTRE | | |
| ○ | NUS |  | CAUDALIMETRE | | |
| ○ | COMPTADOR |  | DIPÒSIT | | |



Ajuntament de Lleida

PROJECTE:

ESTUDI RENOVACIÓ DE XARXES
AL PASSEIG ONZE DE SETEMBRE
AC2025-253

PLÀNOL:

SERVEIS EXISTENTS XARXA D'AIGUA POTABLE



ESCALA:


1/1000

NUM.: 01

REVISAT:

ABRIL 2025



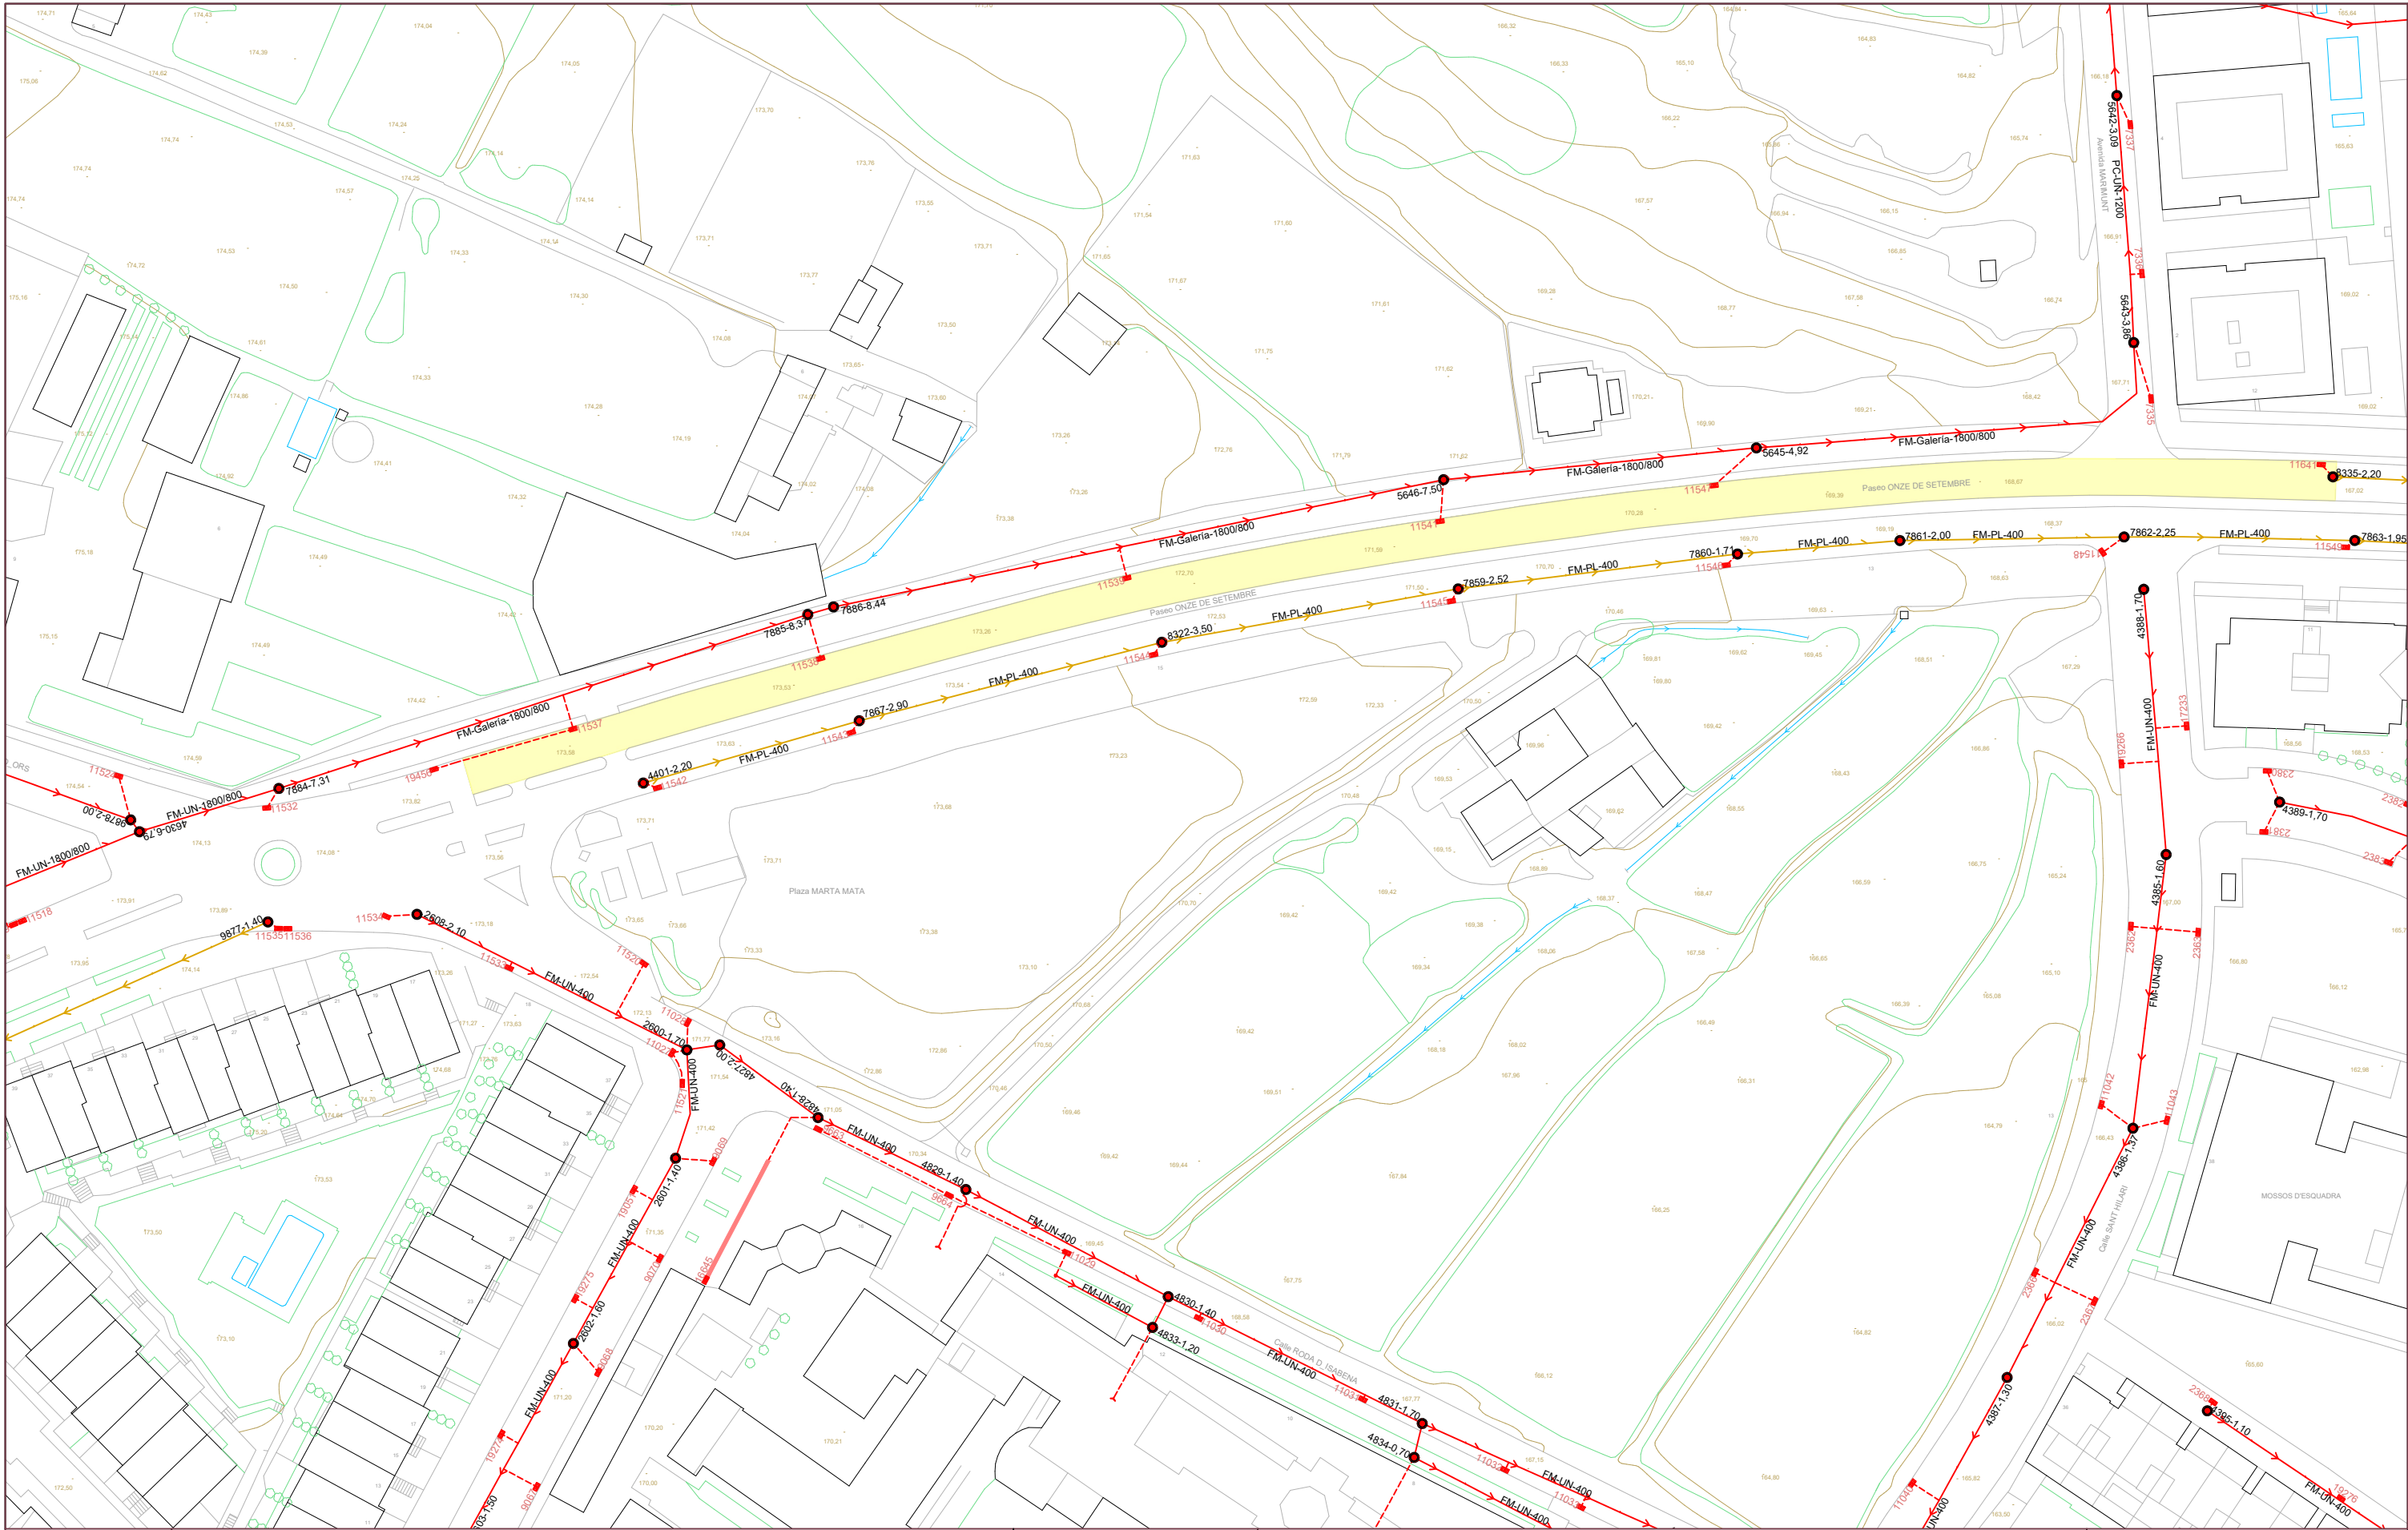


	LLEGENDA SANEJAMENT XX-XX-XXX ETIQUETES — CONDUITE UNITARI — CONDUITE RESIDUALS — CONDUITE PLUVIALS — SÈQUIES — RIU NOGUEROLA — ESCOMESA CLAVEGUERAM ■ EMBORNAL ○ NUS ■ SOBREEIXIDOR ■ ARQUETA ■ EMBORNAL LINEAL ⊙ BOMBA ■ ÀMBIT OBRA		Ajuntament de Lleida	PROJECTE: ESTUDI RENOVACIÓ DE XARXES AL PASSEIG ONZE DE SETEMBRE AC2025-253			
				PLÀNOL: SERVEIS EXISTENTS XARXA DE CLAVEGUERAM			ESCALA: 1/1000
						REVISAT: ABRIL 2025	



Ajuntament de Lleida

Avinguda de l'ALCALDE ROVIRA ROURE

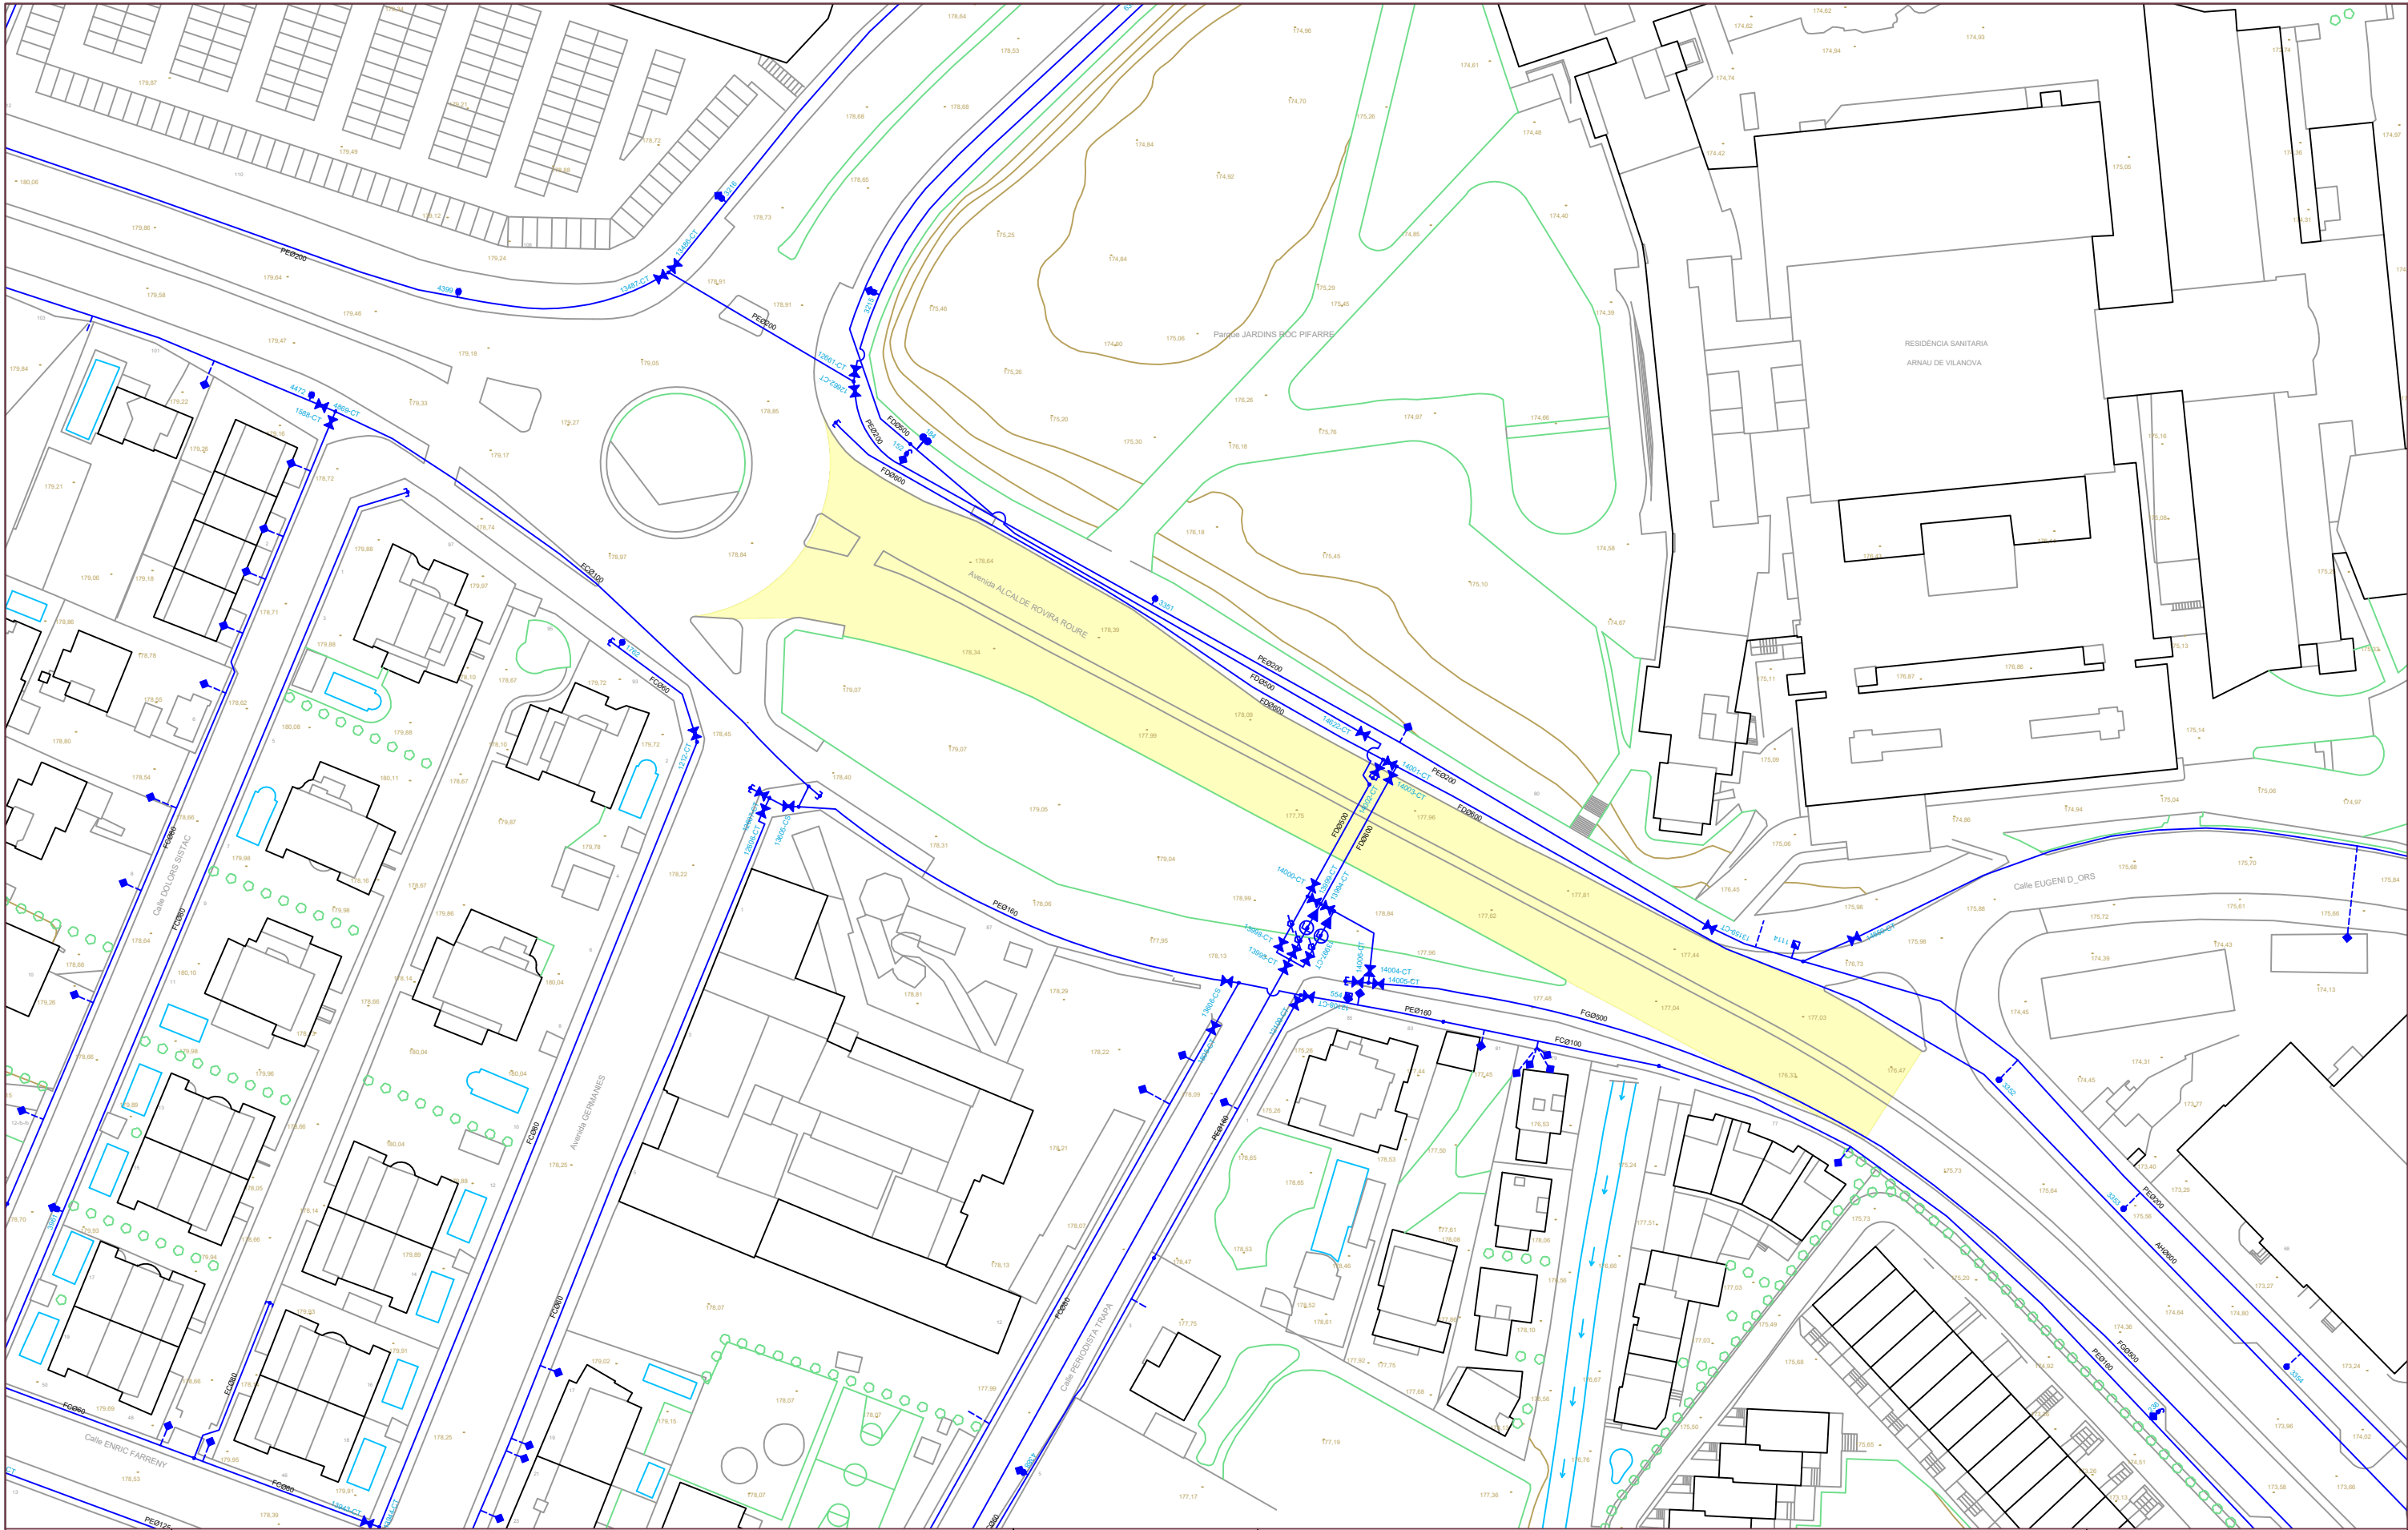

LLEENDA ABASTAMENT

xxØxx ETIQUETES	BOMBEIG	TAP
CANONADA	VÁLVULA	CLAUI
ESCOMESA AIGUA	VÁLVULA RETENCIÓ	ÀMBIT OBRA
HIDRANT	VÁL. REGULADORA	
BOCA DE REG	VÁL. PROTECCIÓ	
DESGUÀS	VENTOSA	
FONT	FILTRE	
NUS	CAUDALIMETRE	
COMPTADOR	DIPÓSIT	

Ajuntament de Lleida

PROJECTE:


ESTUDI RENOVACIÓ XARXES
A L'AVDA. ALCALDE ROVIRA ROURE
AC2025-254

PLÀNOL:

SERVEIS EXISTENTS XARXA D'AIGUA POTABLE

ESCALA: 1/1000
REVISAT: ABRIL 2025

NUM.: 01

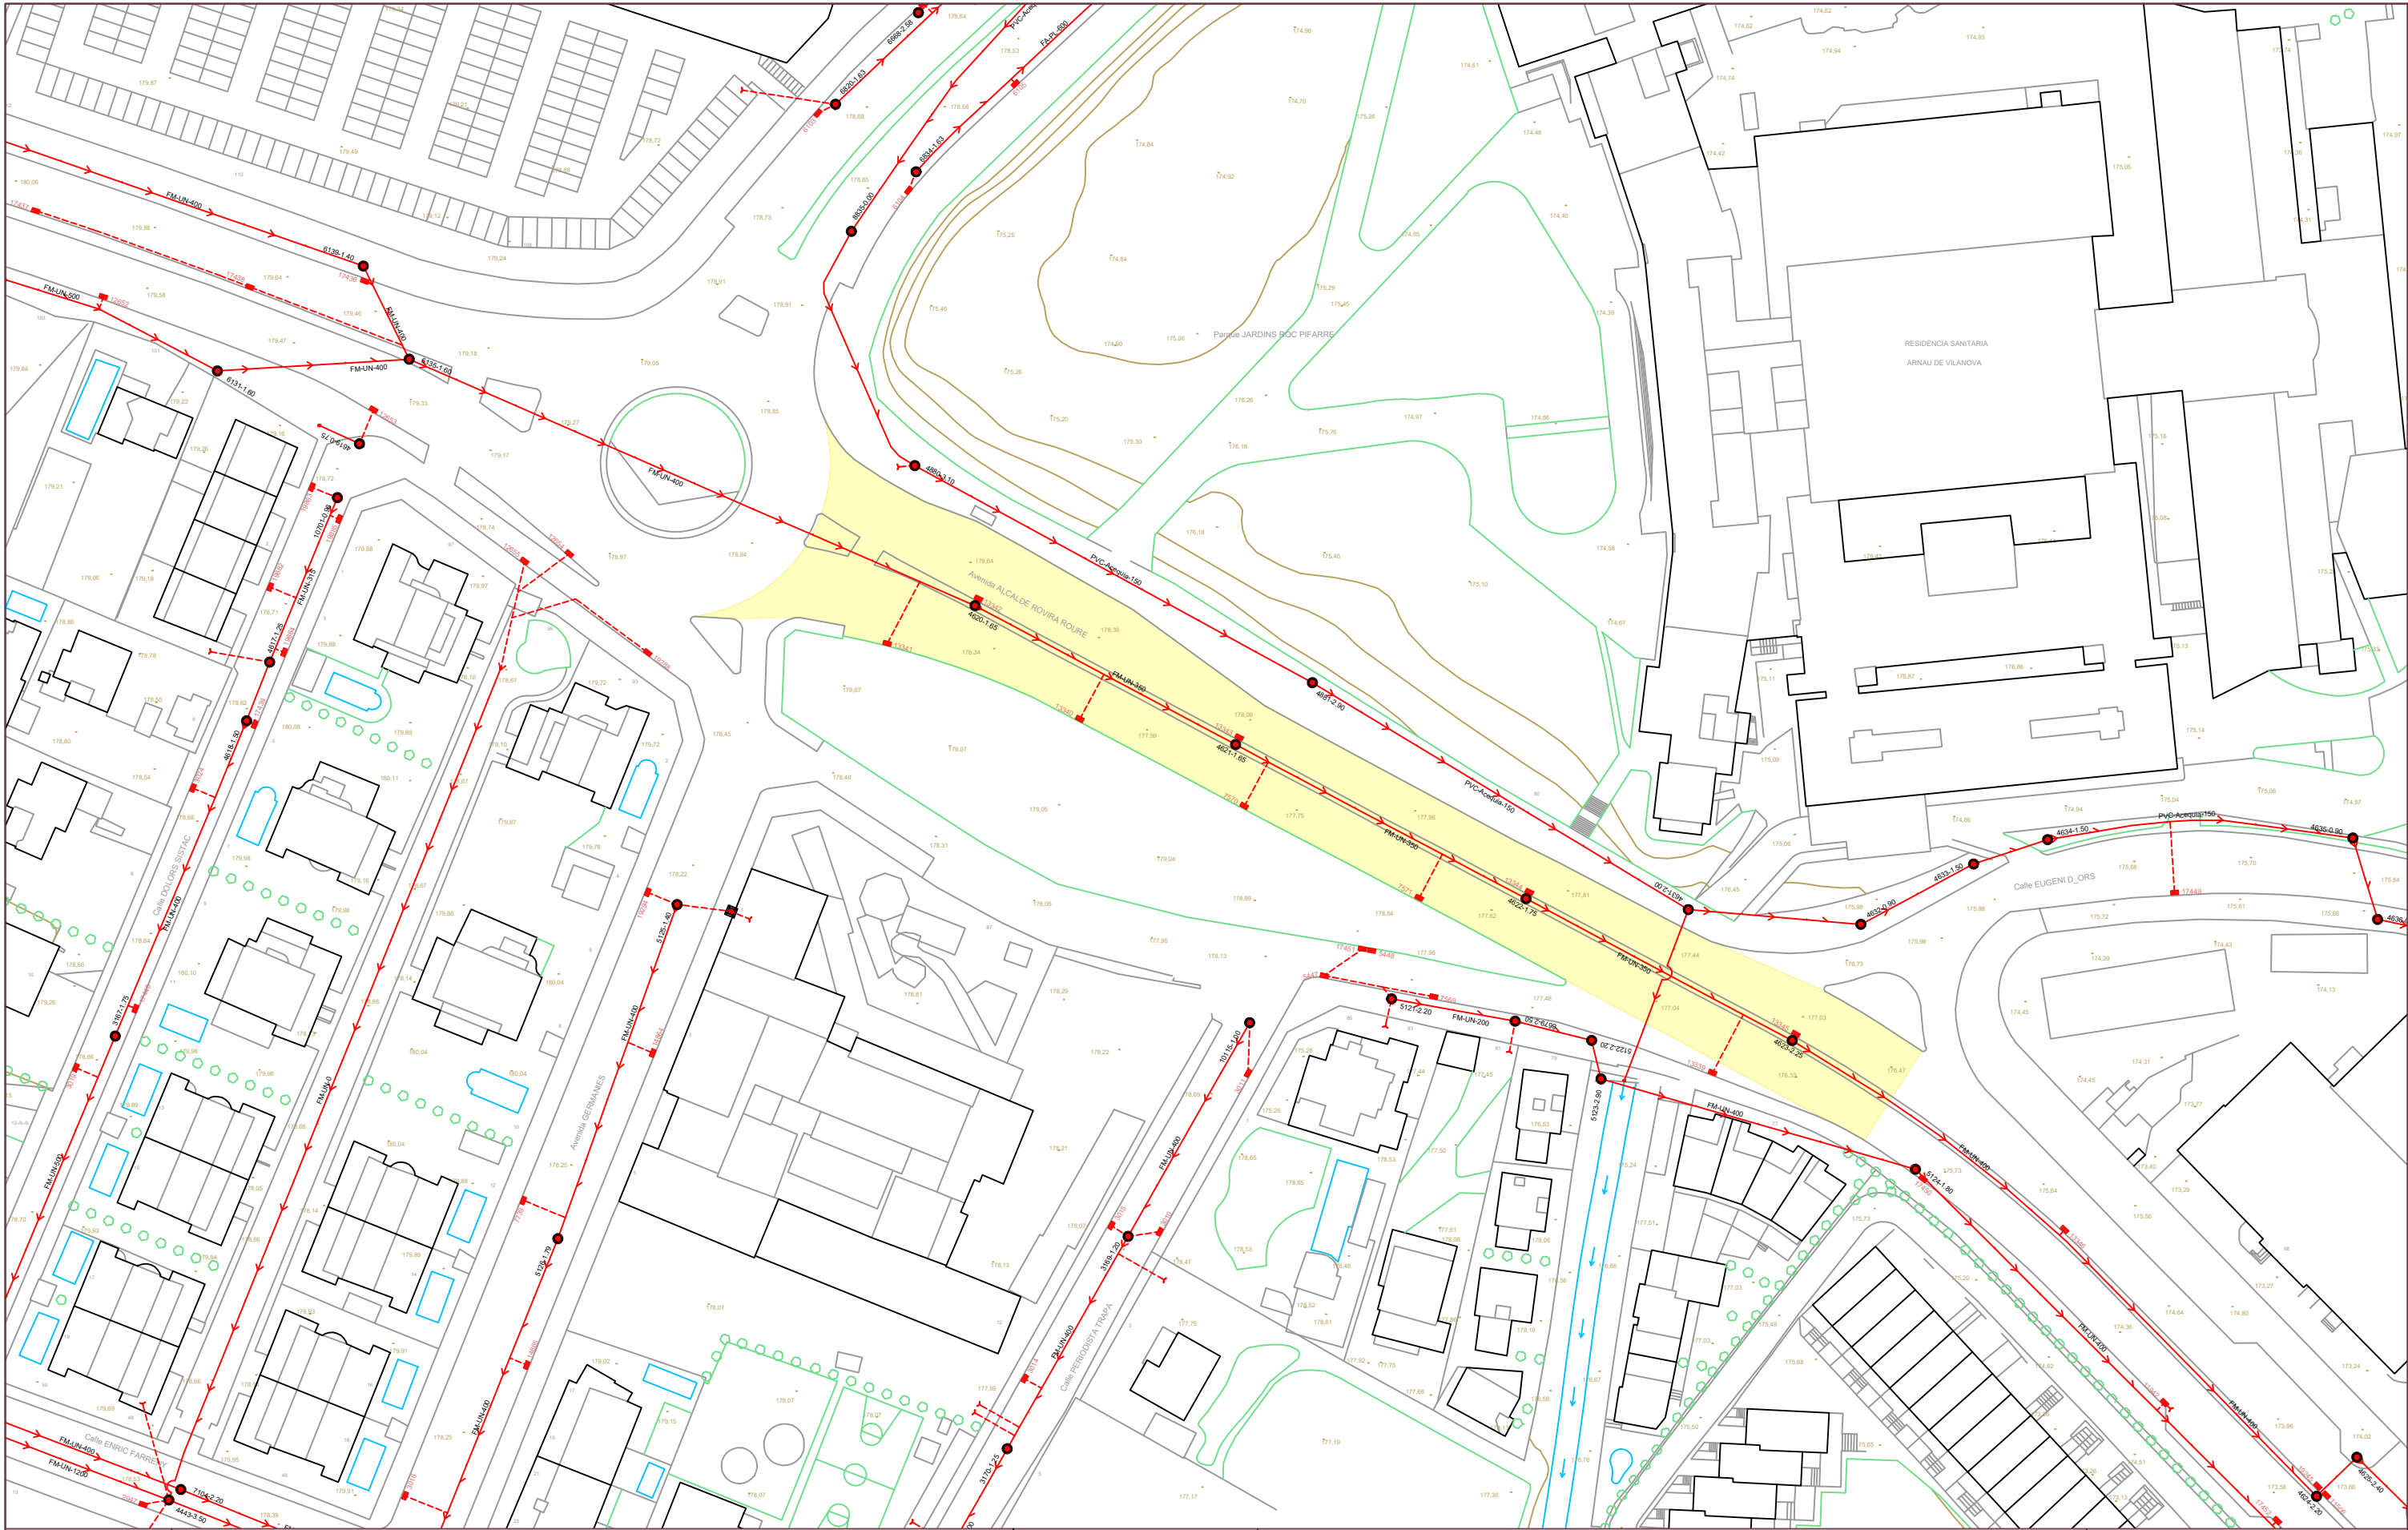

NORD

LLEGENDA SANEJAMENT

XX-XX-XXX ETIQUETES	○ NUS
→ CONDUITE UNITARI	■ SOBREEIXIDOR
→ CONDUITE RESIDUALS	■ ARQUETA
→ CONDUITE PLUVIALS	■ EMBORNAL LINEAL
→ SÈQUIES	○ BOMBA
→ RIU NOGUEROLA	■ ÀMBIT OBRA
→ ESCOMESA CLAVEGUERAM	
● POU	
■ EMBORNAL	

LA PAERIA

PROJECTE:

ESTUDI RENOVACIÓ XARXES
A L'AVDA. ALCALDE ROVIRA ROURE
AC2025-254

PLÀNOL:

SERVEIS EXISTENTS XARXA DE CLAVEGUERAM

aigües de lleida

ESCALA: 1/1000

NUM.: 02

REVISAT: ABRIL 2025

aqualia



e-distribución



Ajuntament de Lleida

Carrer del PRÍNCEP DE VIANA



Ref: 784694

Señores:

En relación a su solicitud con fecha 30/04/2025, Ref: 784694, les adjuntamos el grafiado de los planos solicitados correspondientes a las instalaciones subterráneas de EDISTRIBUCIÓN Redes Digitales S.L.U.


Por otro lado, les indicamos que los datos facilitados son a título orientativo, ya que pueden haber resultado afectados por la topografía del terreno y/o otros trabajos, y tienen validez para el proyecto.


Les recordamos que de acuerdo con la Orden TIC 341 de 22 de julio a la hora de la ejecución de este proyecto, deberán volver a solicitarnos servicios y, dependiendo de la zona de afectación, realizar el reconocimiento y firma de la Acta de Control.


Quedamos a su disposición para cualquier duda y aprovechamos la ocasión para saludarles.


Anexos:


Planos, numerados 784694 - 19435119 - BT, 784694 - 19434320 - AT-MT, 784694 - 19434321 - AT-MT, 784694 - 19434322 - AT-MT, 784694 - 19435142 - BT, 784694 - 19435144 - BT

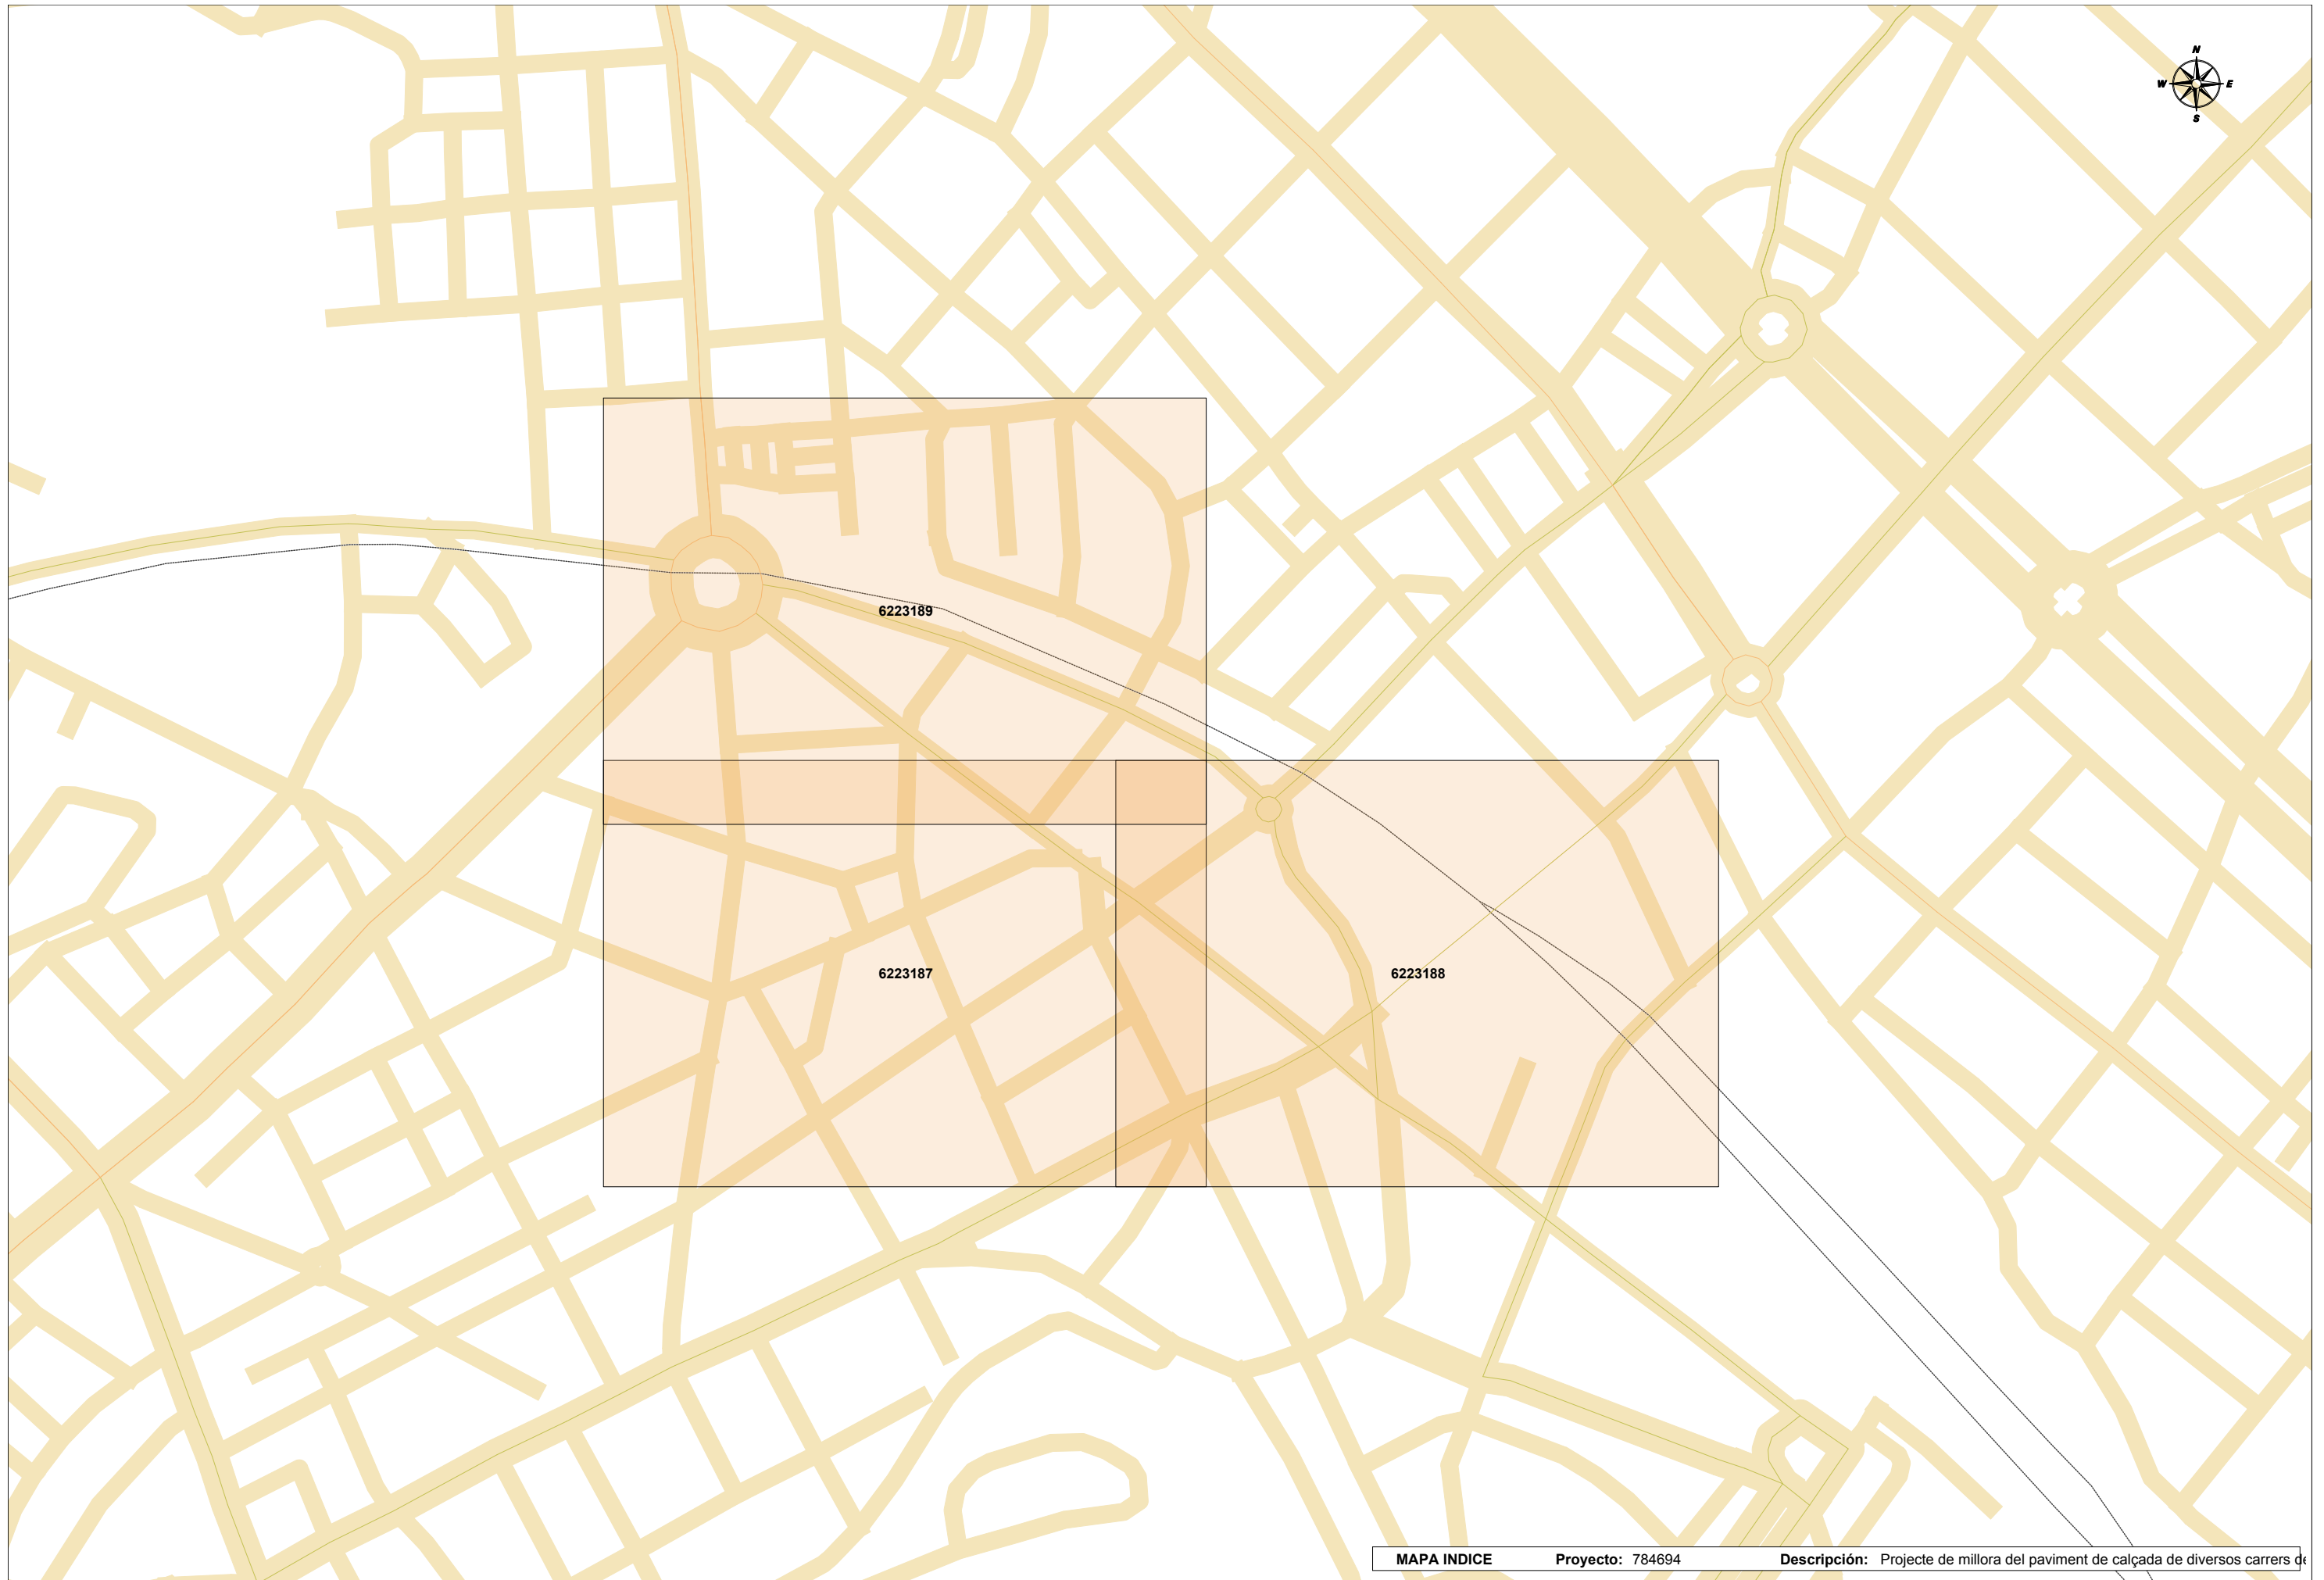


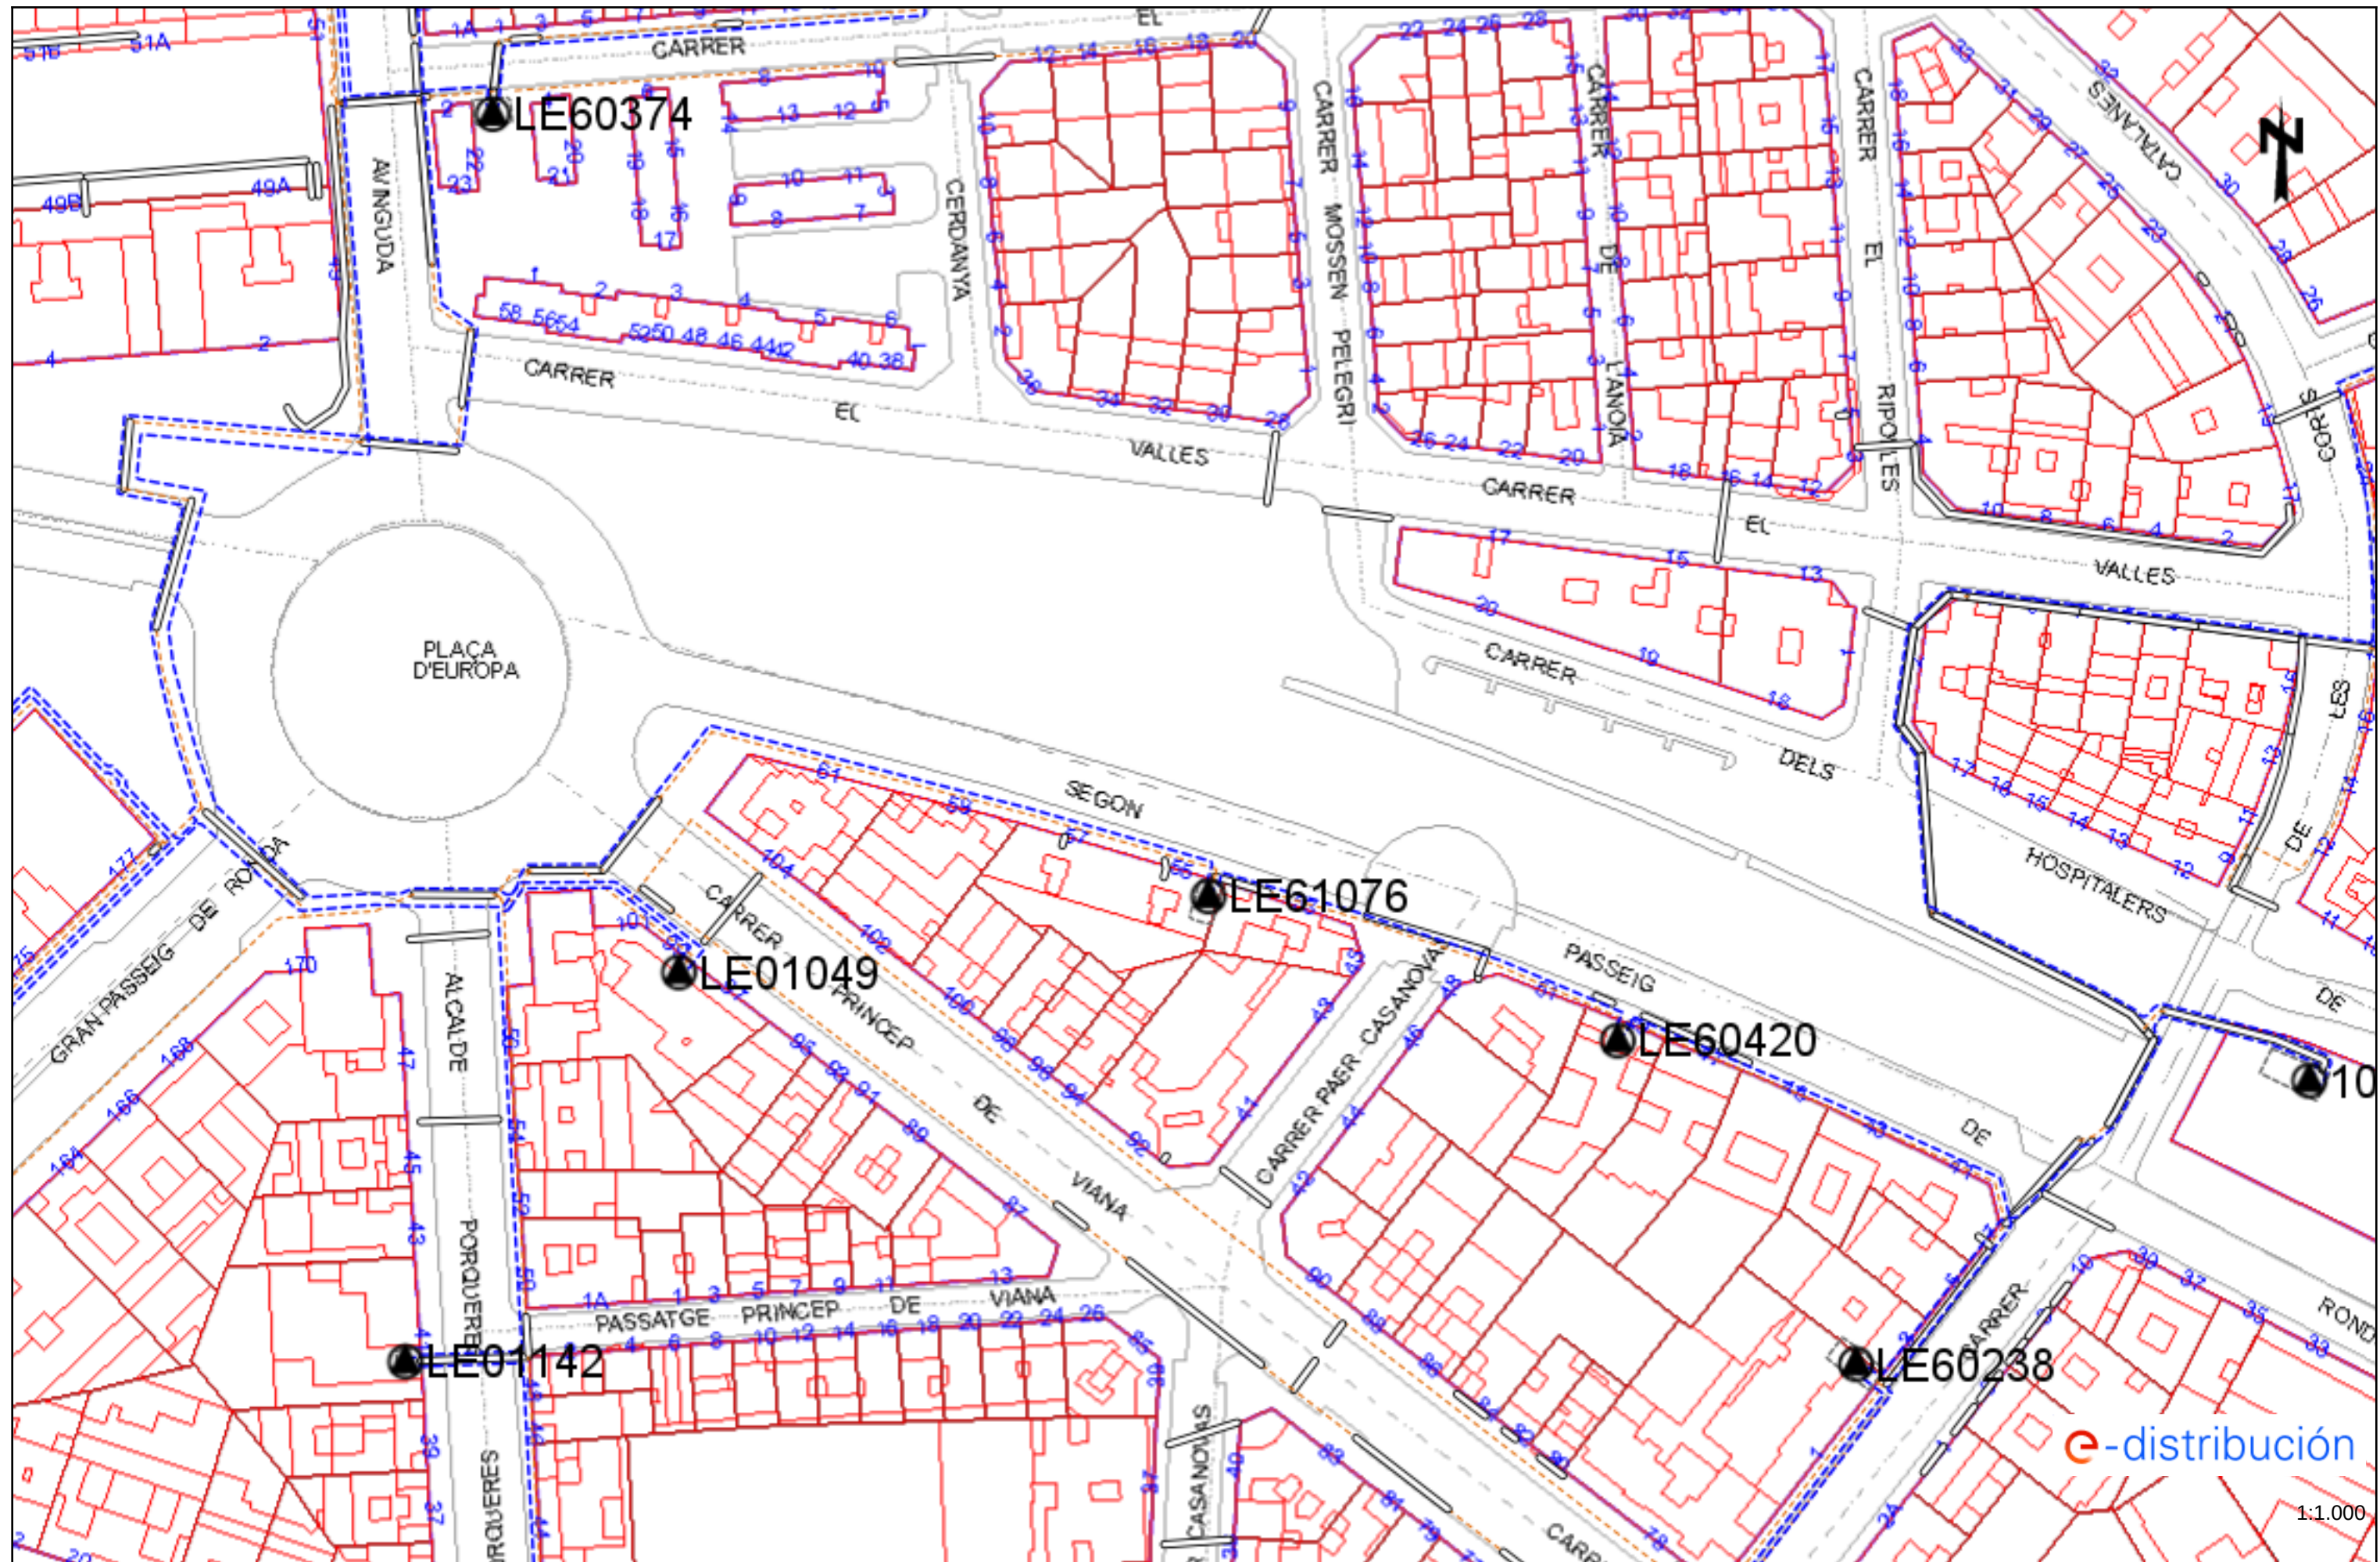


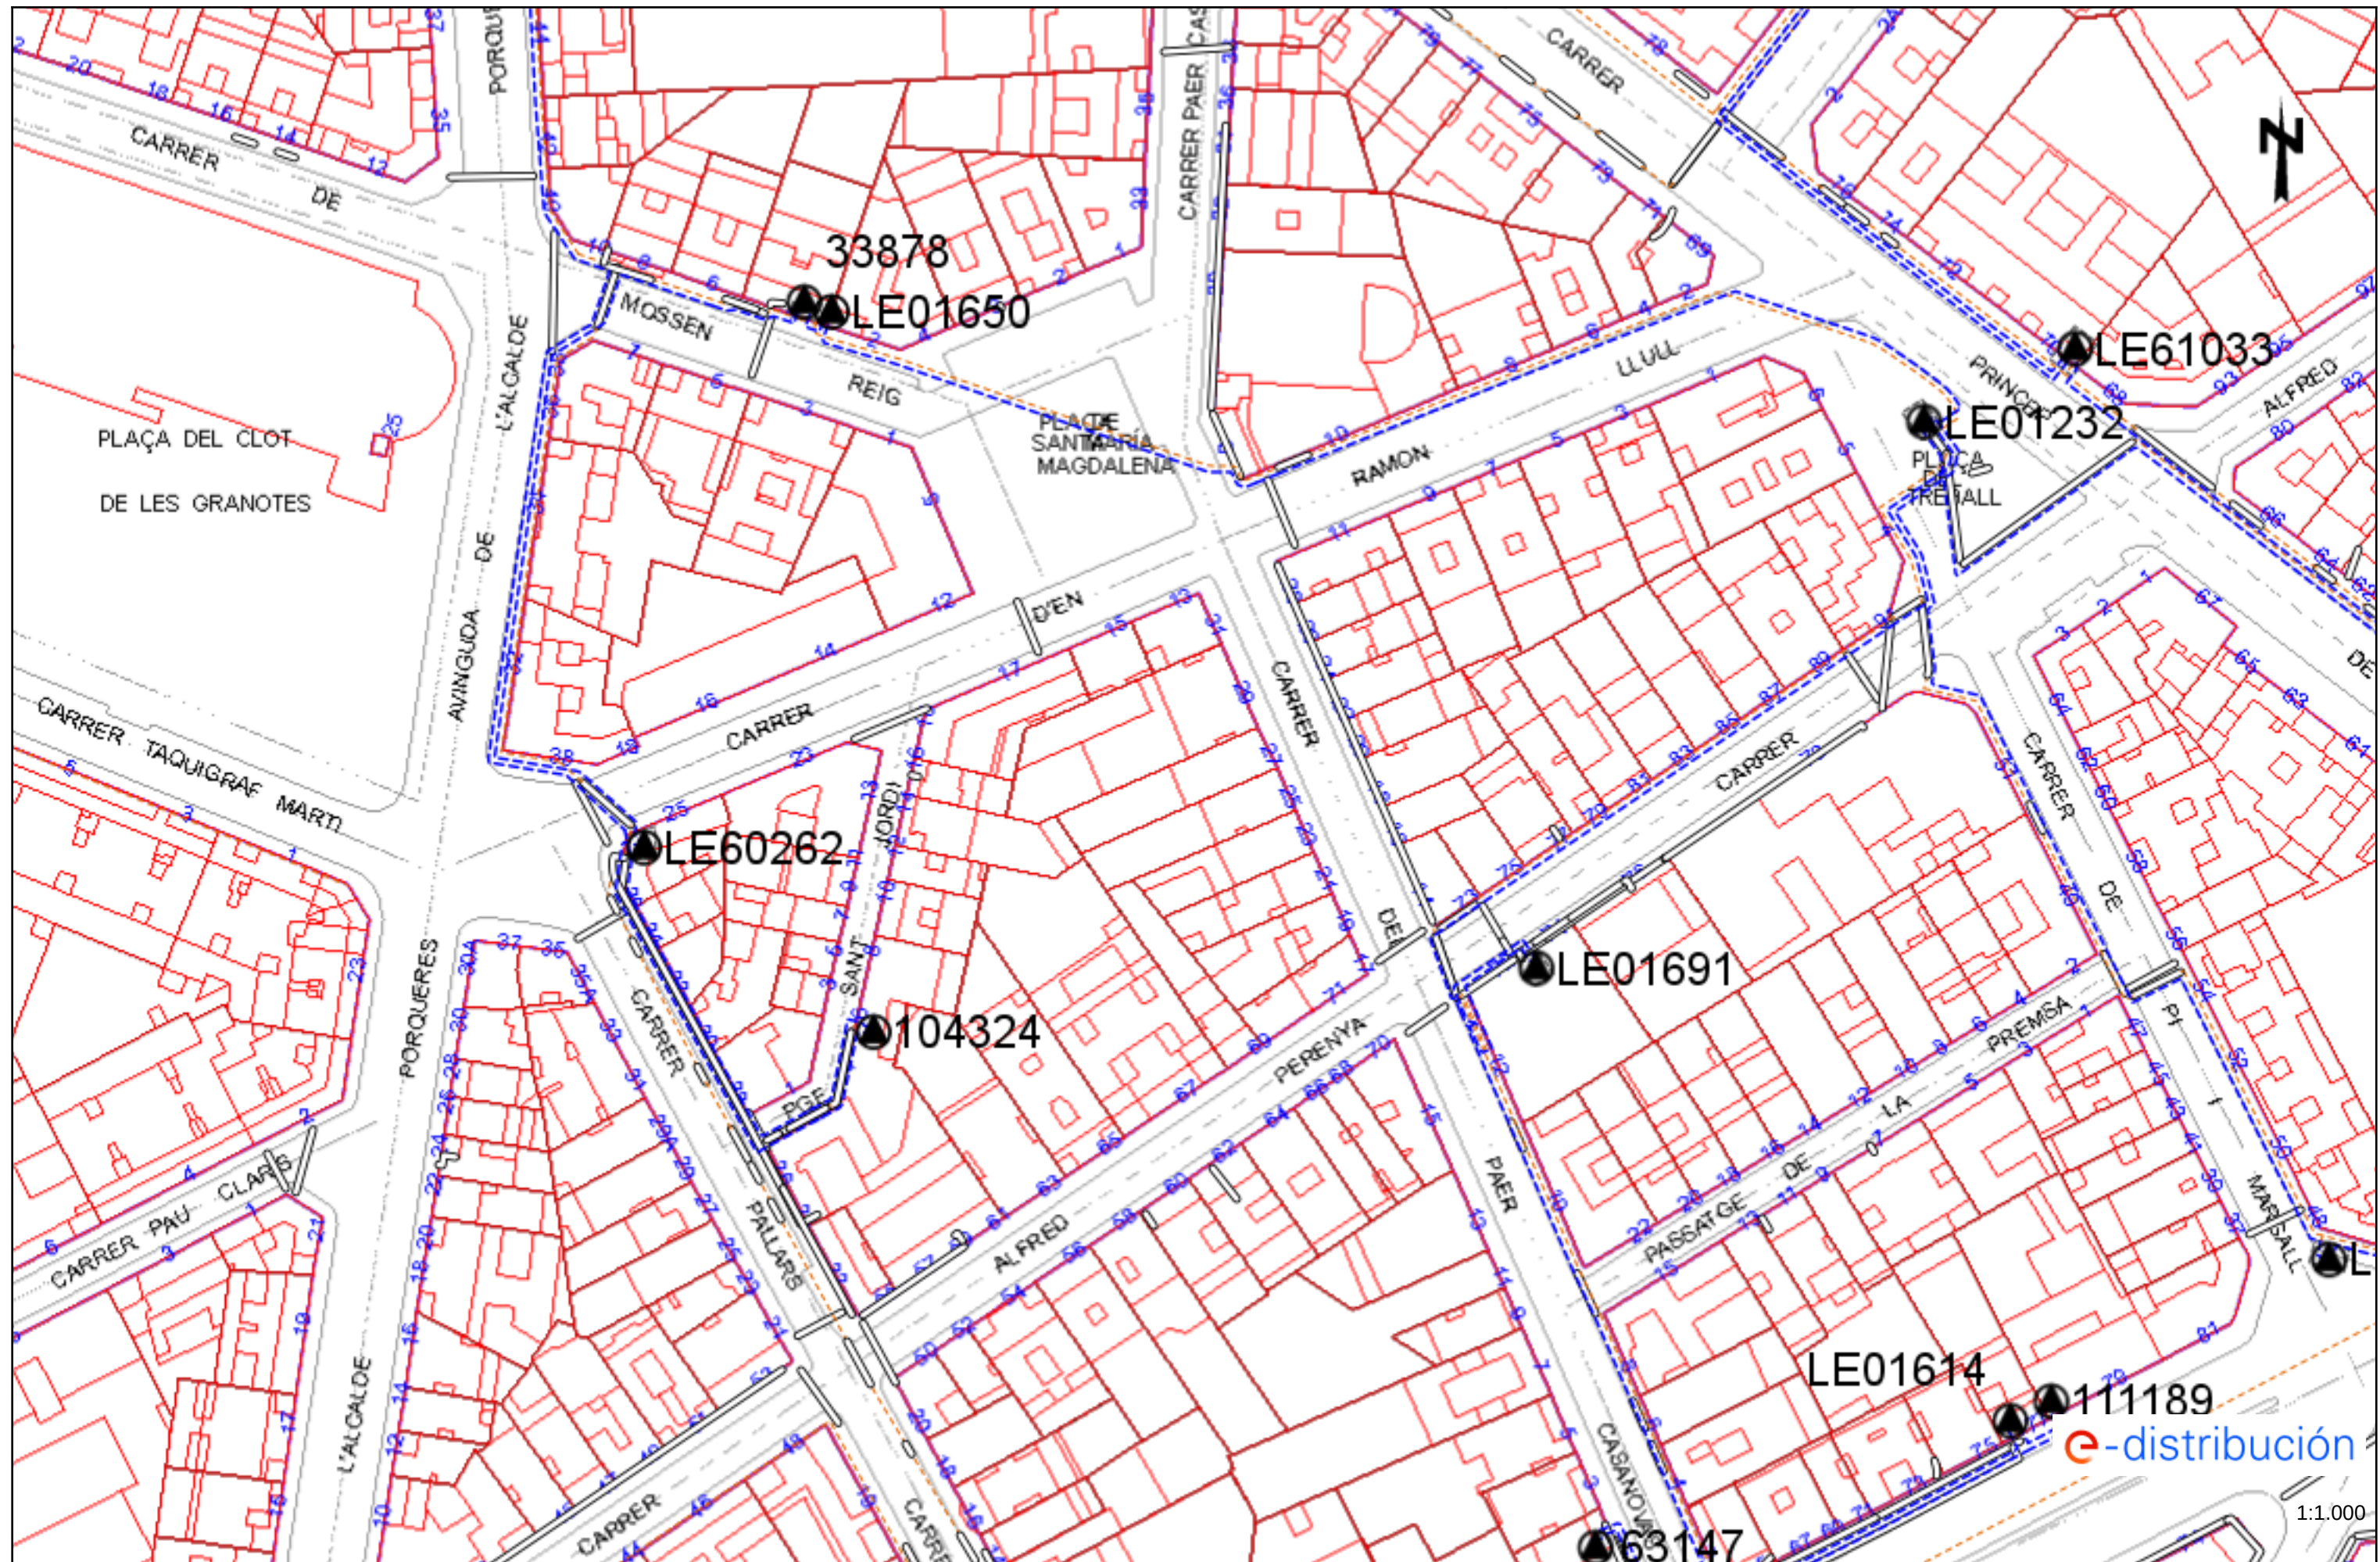

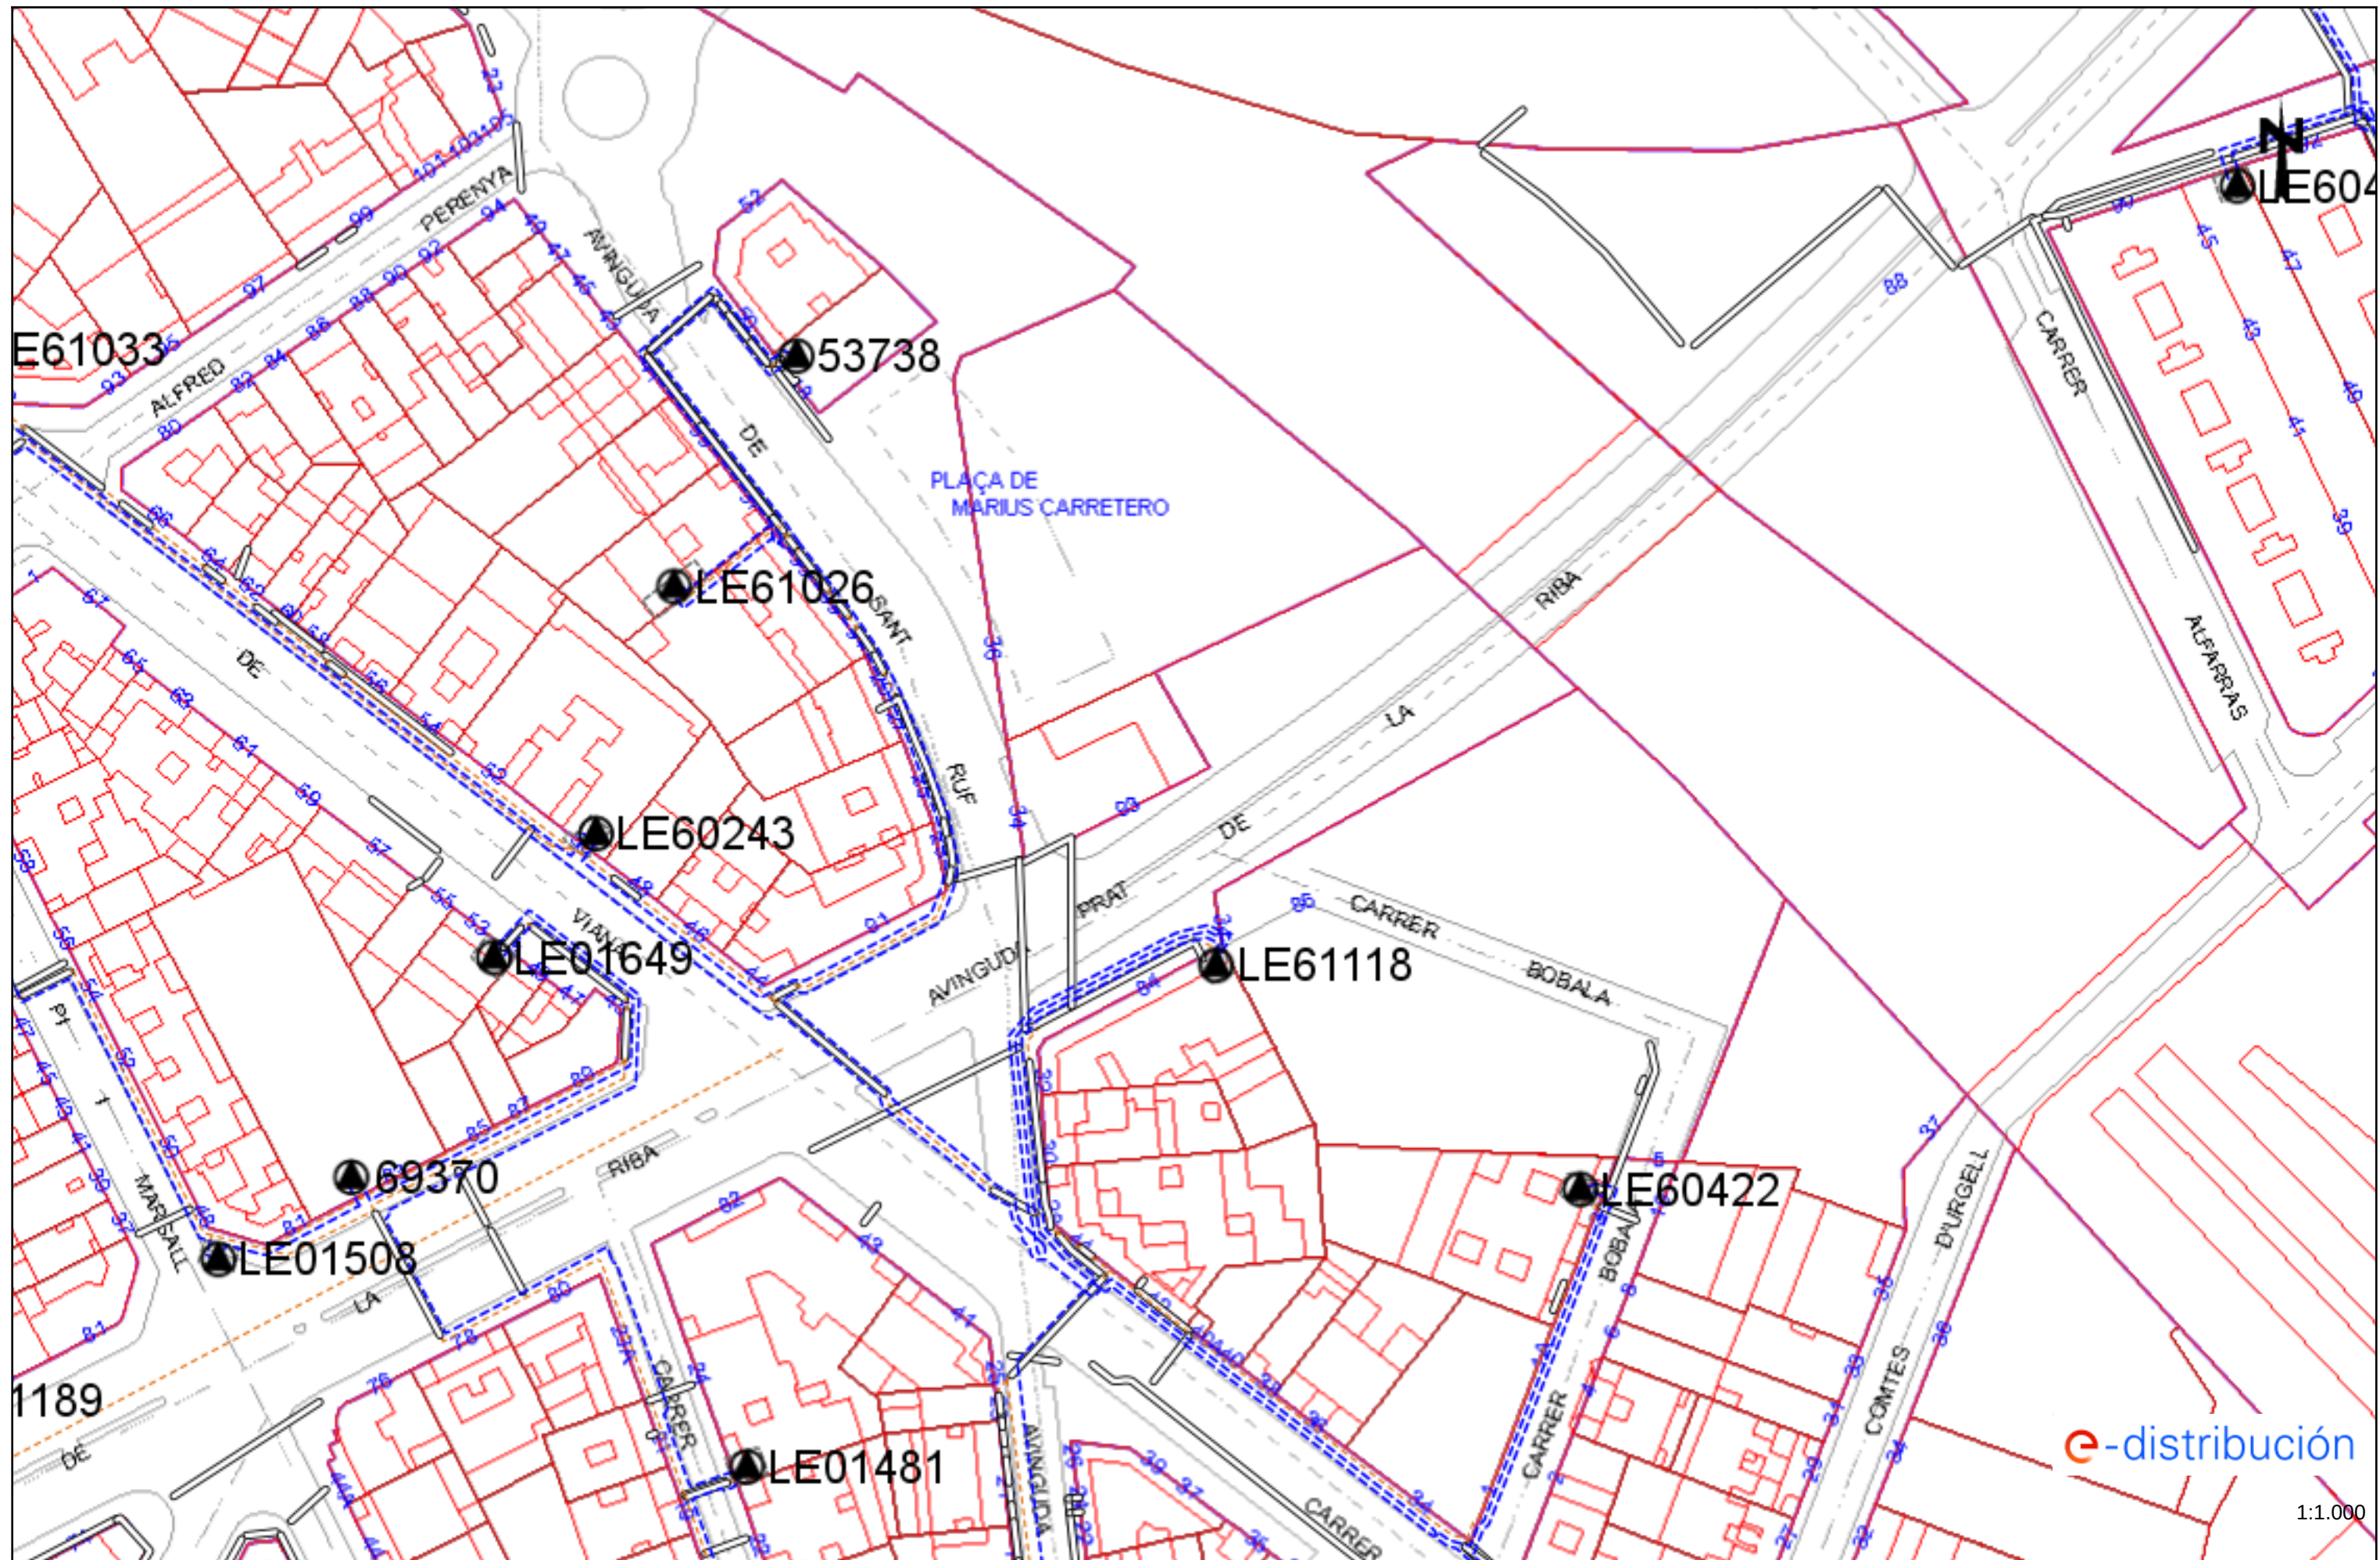

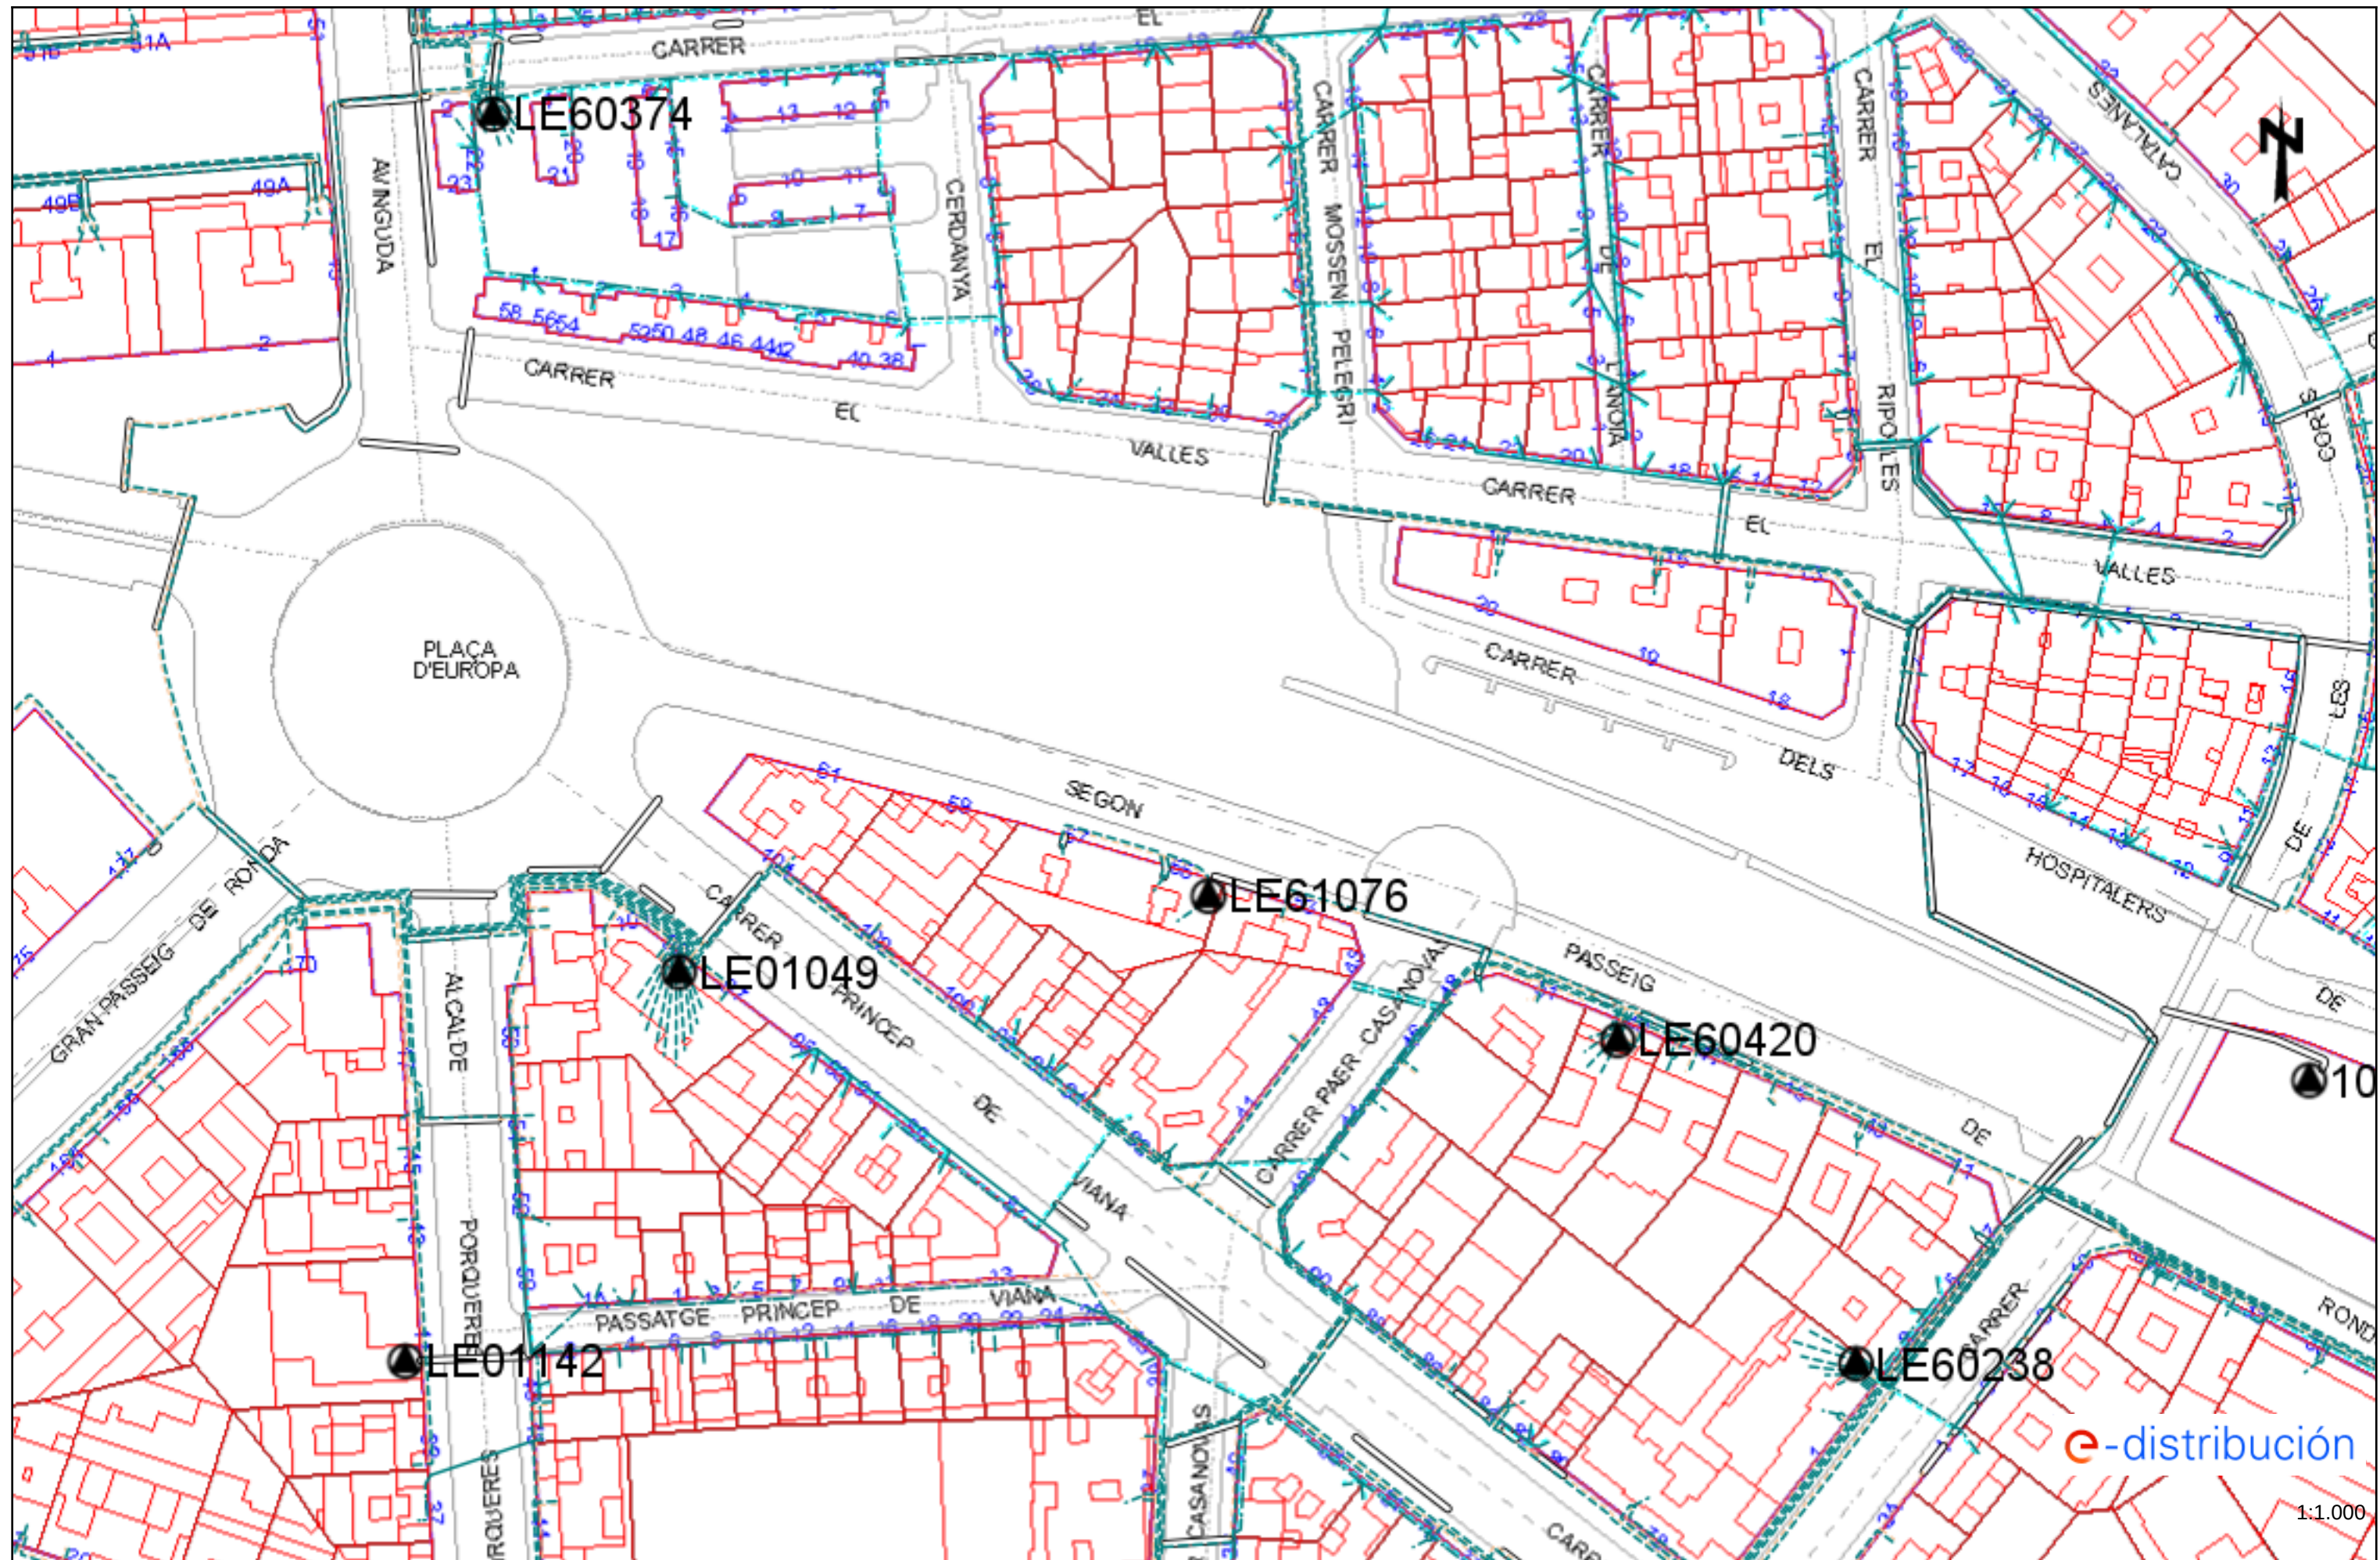

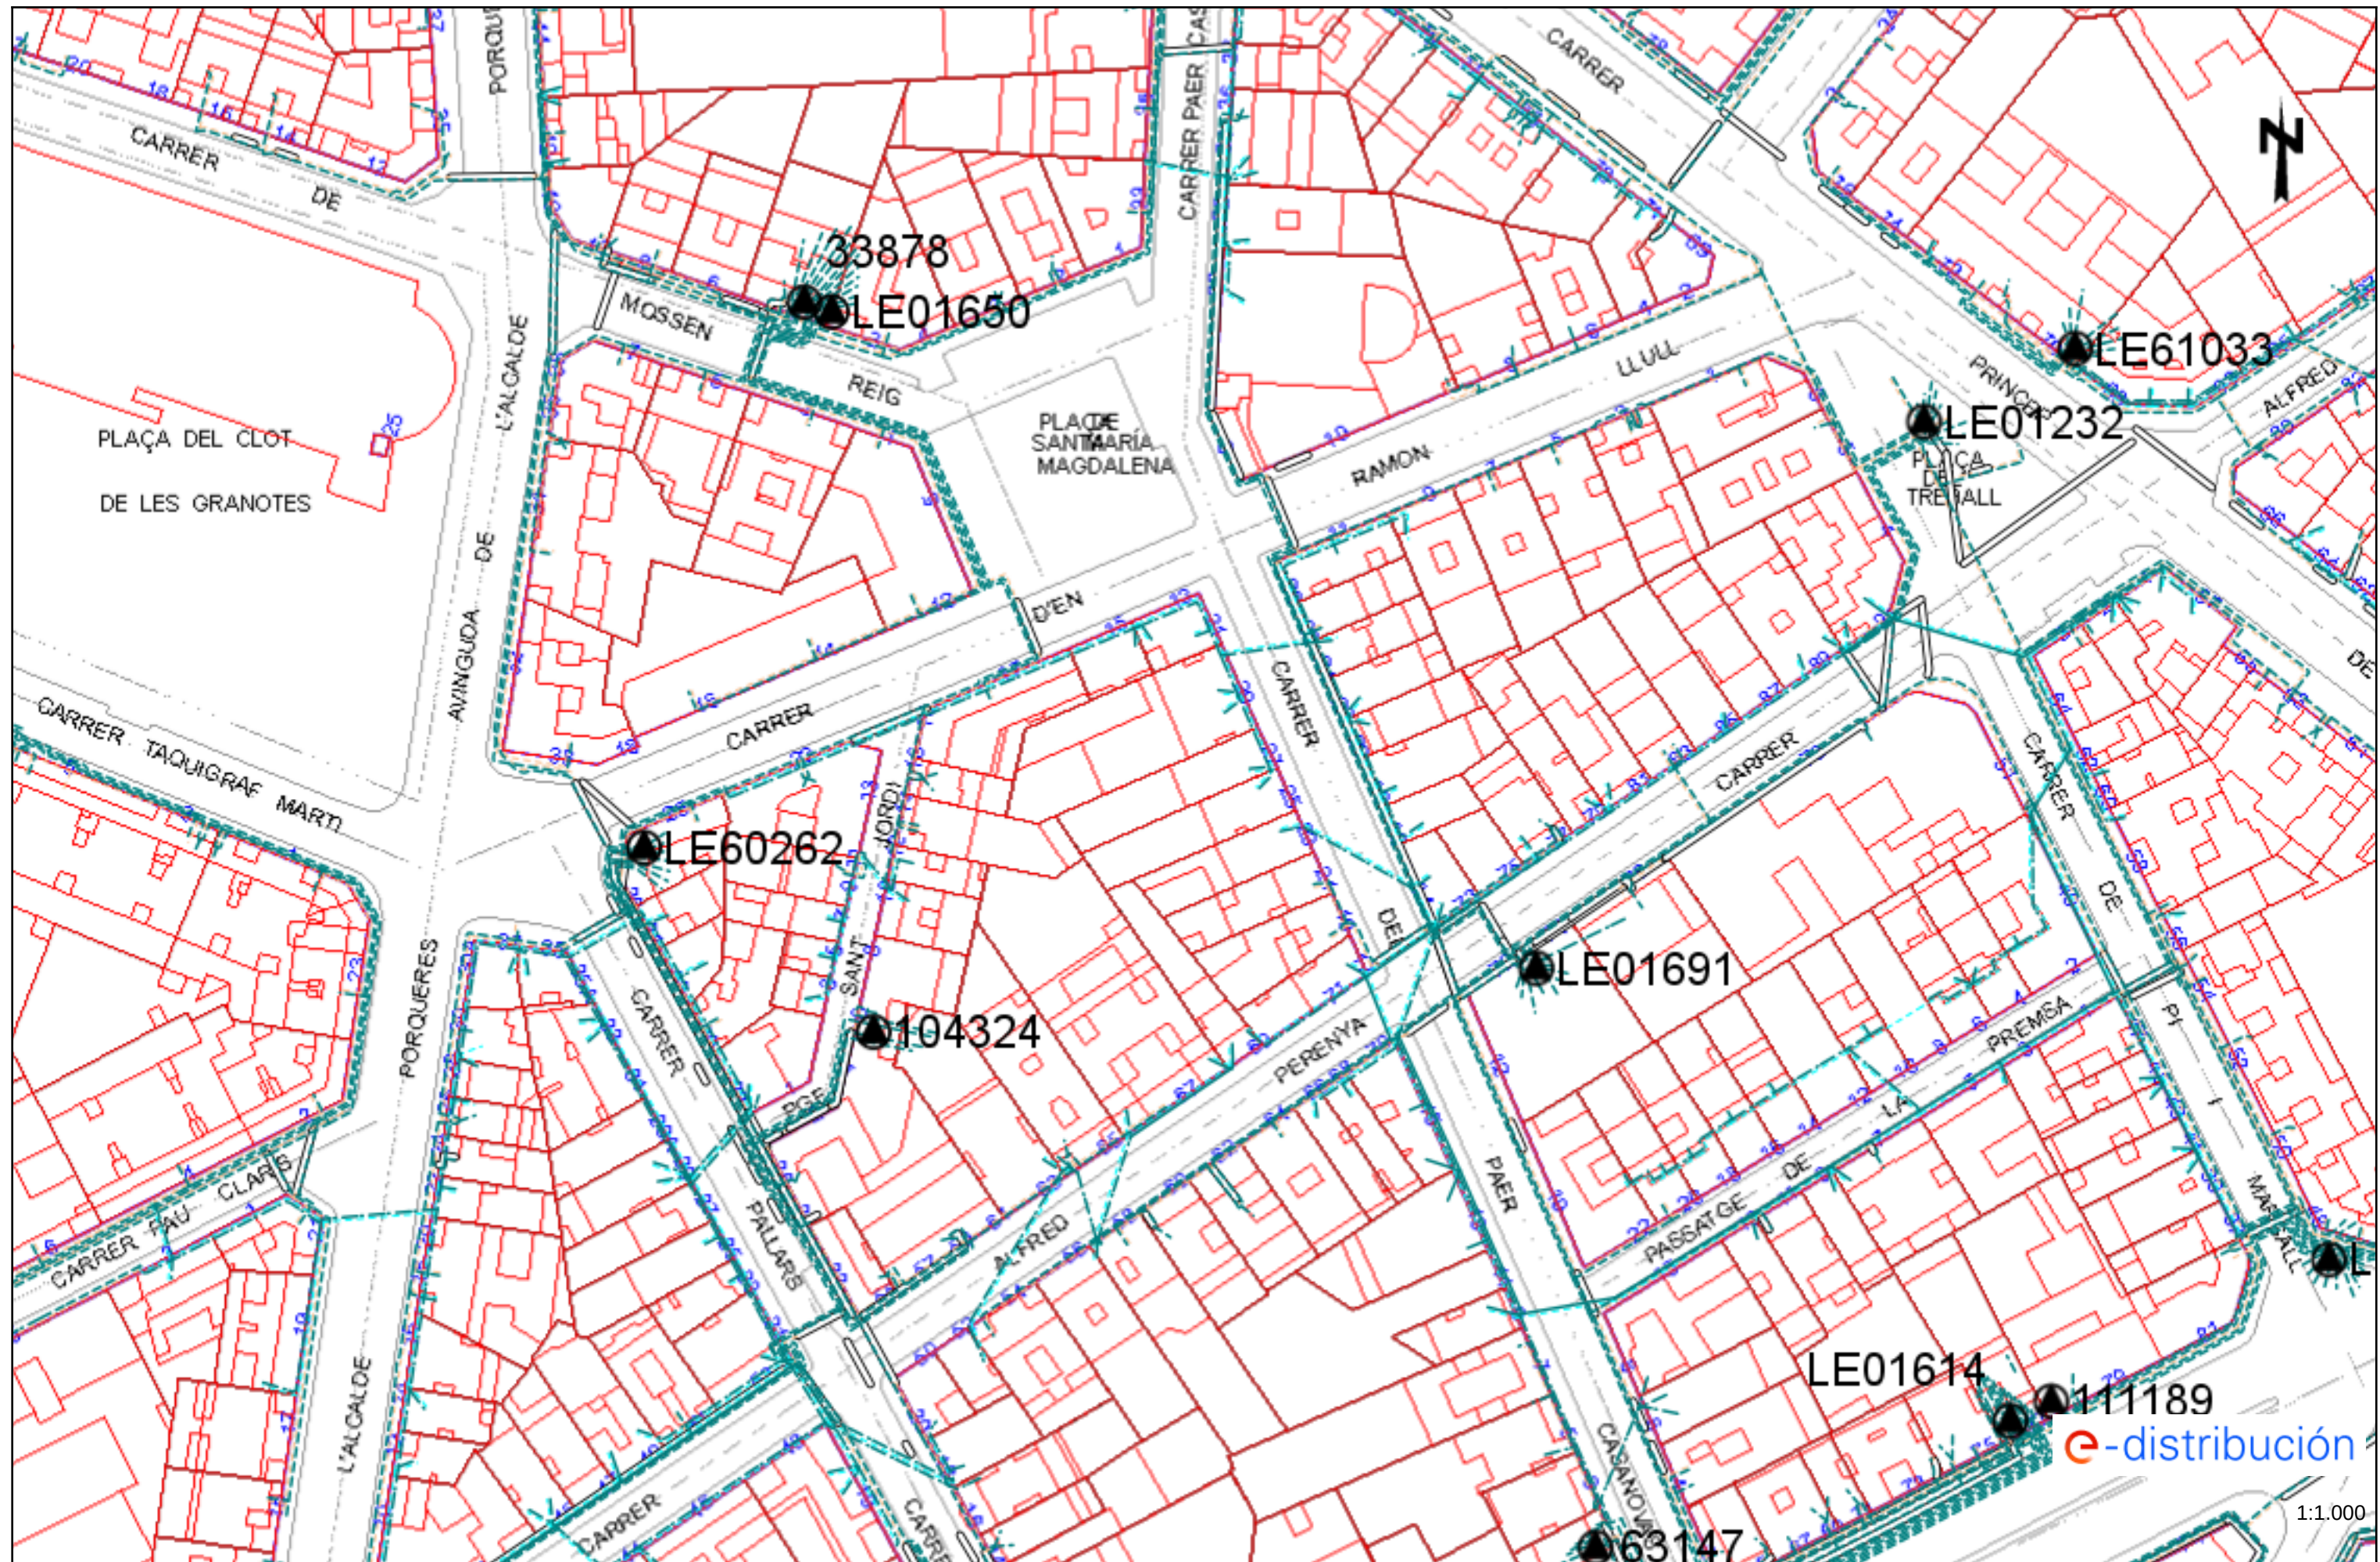

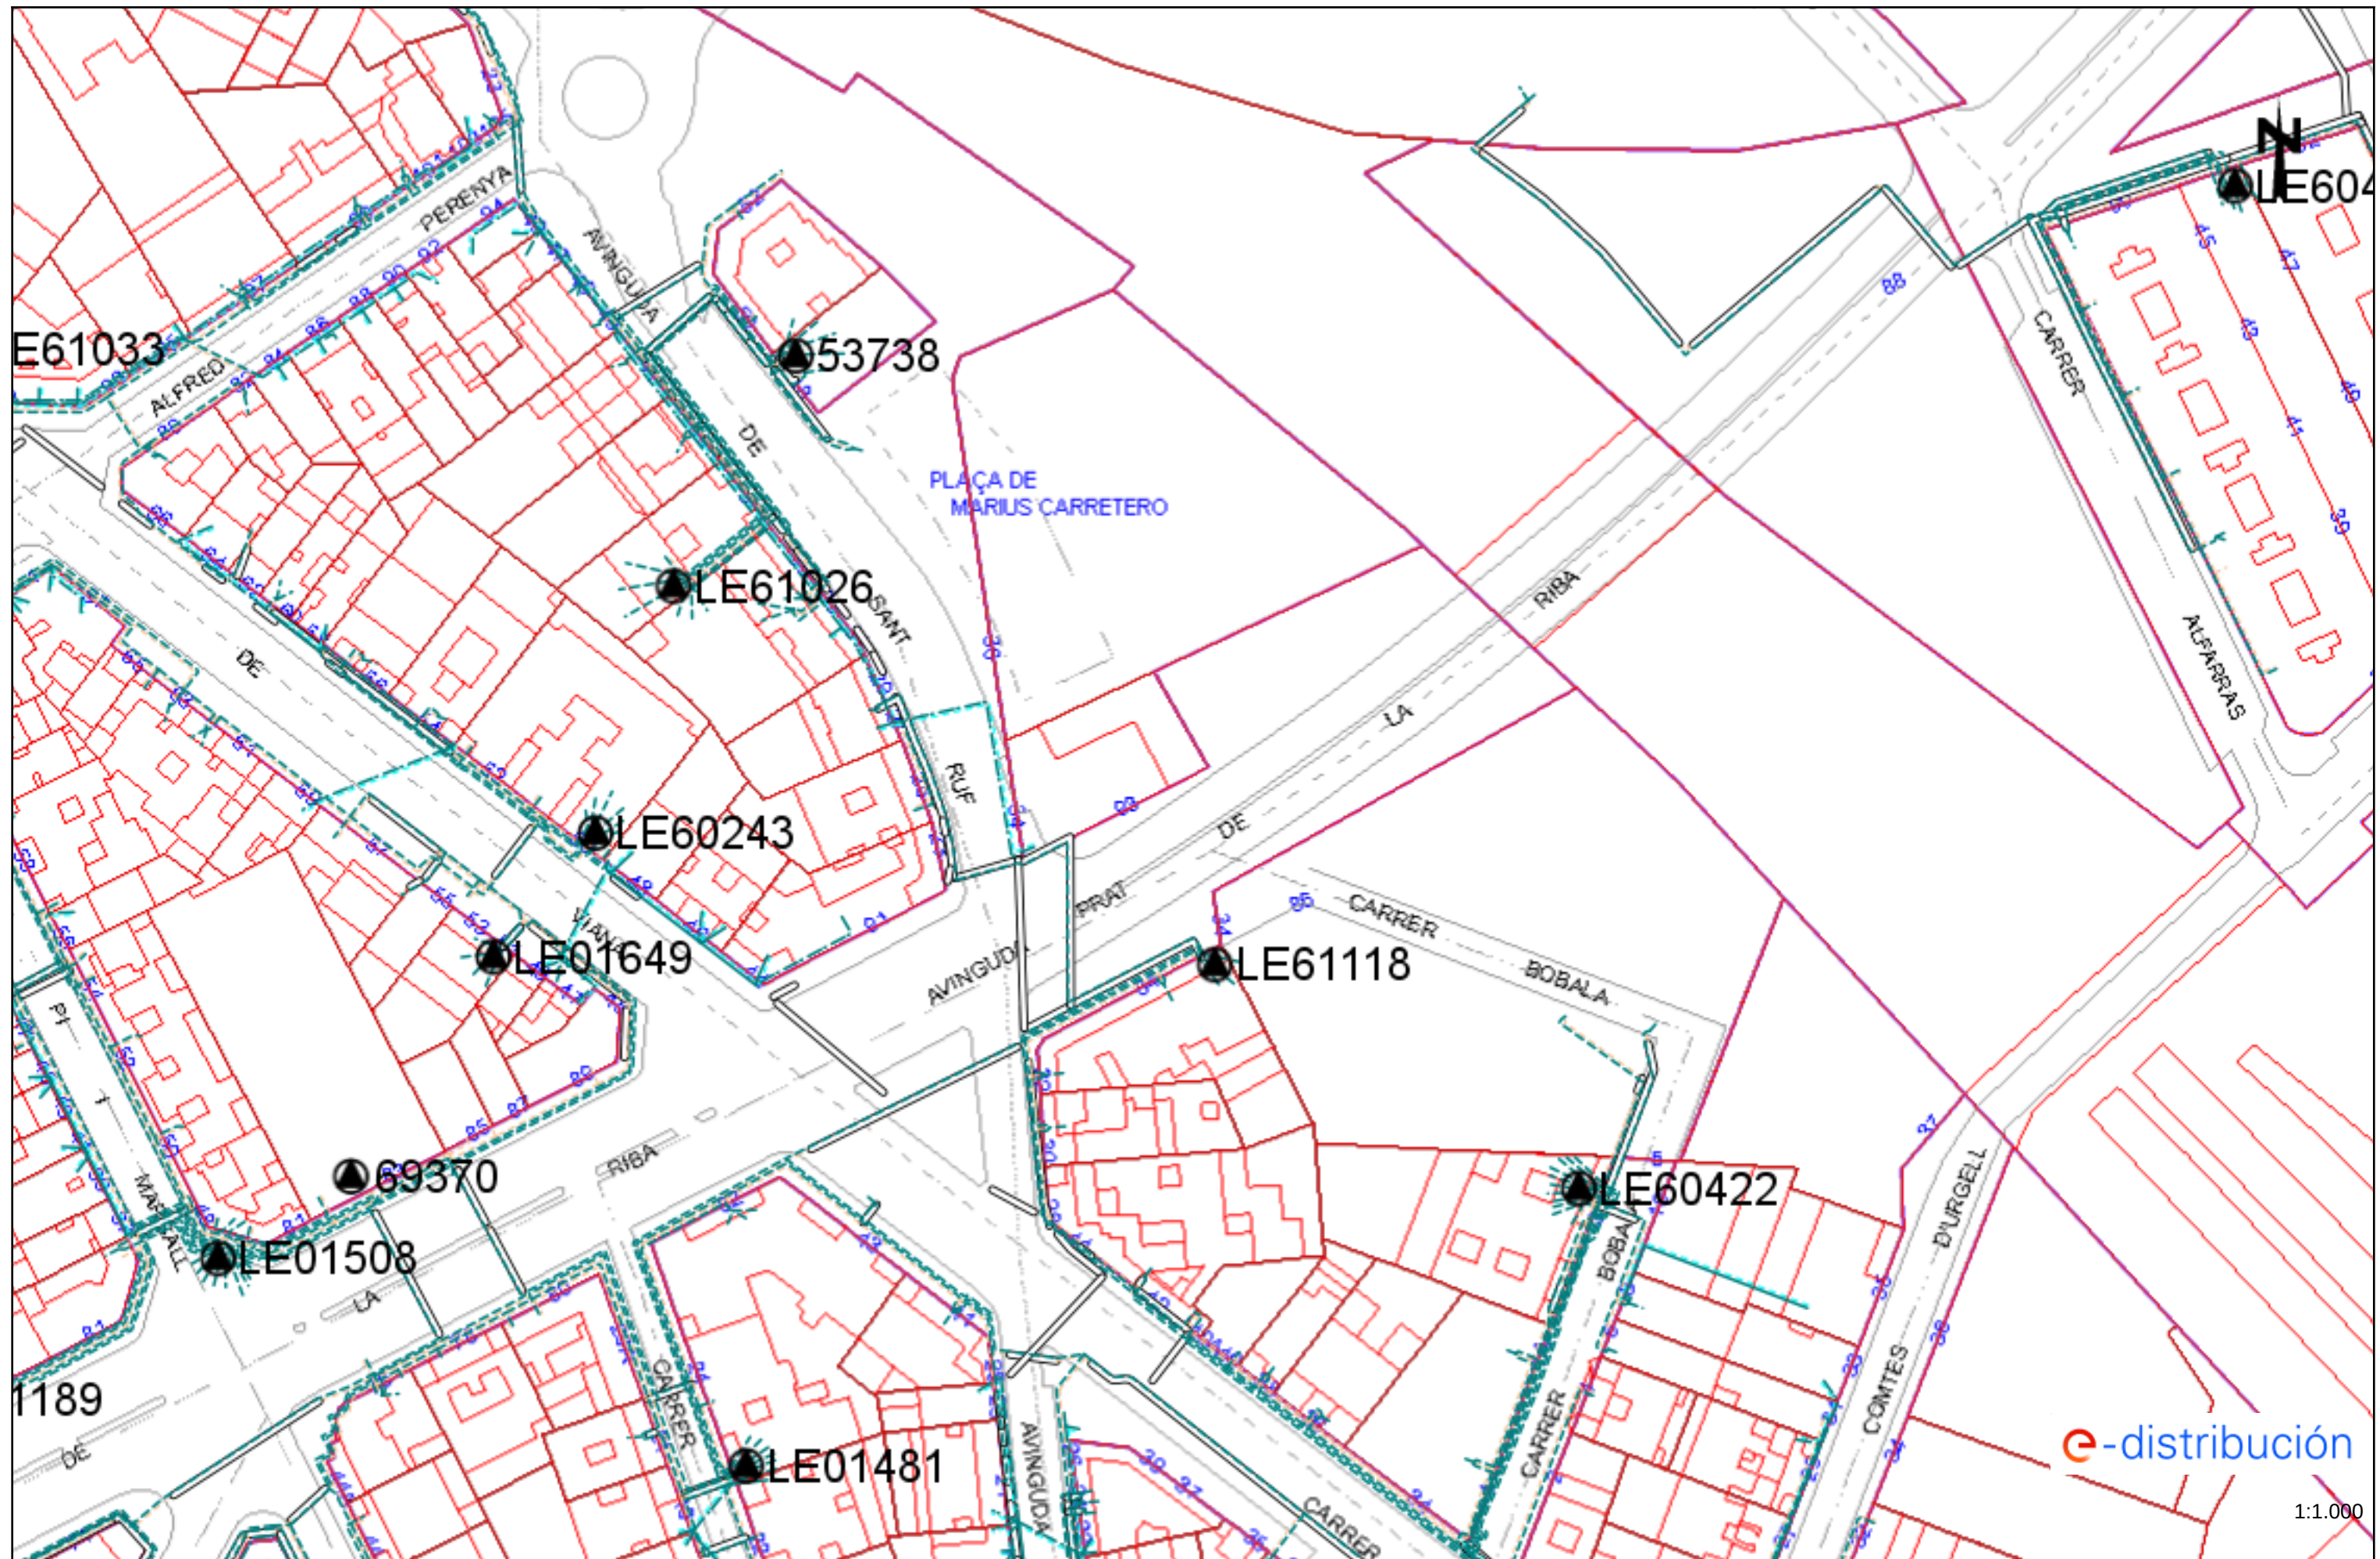

Tramos AT

	Aéreo
	Subterráneo o Submarino
	Aereo Fuera de Servicio
	Subterraneo o Submarino Fuera de Servicio

Tramos MT

	Aéreo desnudo
	Aéreo
	Subterráneo o Submarino
	Aéreo Trenzado Fuera de Servicio
	Aéreo Desnudo Fuera de Servicio
	Subterráneo Fuera de Servicio

Tramos BT

	Aéreo Trenzado
	Aéreo desnudo
	Subterráneo o Submarino
	Aéreo Trenzado Fuera de Servicio
	Aéreo Desnudo Fuera de Servicio
	Subterráneo Fuera de Servicio

Trazas AT

	Aérea AT
	Subterránea AT
	Canalización
	Galería de servicio

Trazas MT

	Aérea MT
	Subterránea MT
	Canalización
	Galería de servicio

Trazas BT

	Aérea BT
	Subterránea BT
	Canalización
	Galería de servicio

Subestaciones AT

	Subestación
	Subestación Fuera de Servicio

Centros de Distribución

	PT
	Centro de Distribución
	PT Fuera de Servicio
	Centro de Distribucion Fuera de Servicio

Comunicaciones

	Nodos FO
	Subterráneo
	Aéreo

Arquetas

	AT
	MT
	BT

e-distribución

RECOMENDACIONES BÁSICAS EN LA REALIZACIÓN DE OBRAS CON EXISTENCIA DE RED ELÉCTRICA

RECOMENDACIONES DE SEGURIDAD

1. Como cumplimiento del artículo 24 apartado 2 de la Ley 31 de 1995 de Prevención de Riesgos Laborales, les informamos de los riesgos inherentes a la propia instalación eléctrica: riesgo de paso de corriente y riesgo de cortocircuito.
2. El personal que efectúe la apertura, en el momento de realización de catas para la localización de cables eléctricos, añada a su equipo de protección individual (EPI), elementos que aumenten la seguridad personal ante posibles contactos eléctricos, directos e indirectos, y cortocircuitos, tales como:
 - a) Guantes aislantes que se puedan colocar debajo de los de protección mecánica.
 - b) Botas aislantes
 - c) Gafas de protección
3. Señalizar la zona de existencia de cables.
4. No descubrir los cables hasta que no sea necesario.
5. Mantener descubiertos los cables el menor tiempo posible.
6. Si se ha de trabajar en proximidad de cables descubiertos, taparlos con placas de neopreno y si están en el paso de personas disponer de elementos que eviten pisar los cables.
7. Sujetar los cables mediante placas de neopreno y cuerdas aislantes, si por motivos de ejecución de la obra hubiera cables descolgados, de forma que no queden forzados ni con ángulos cerrados, de forma que mantengan su posición inicial.
8. Realizar las operaciones 5 y 6 bajo supervisión de personal cualificado.

RECOMENDACIONES BÁSICAS EN LA REALIZACIÓN DE OBRAS CON EXISTENCIA DE RED ELÉCTRICA

RECOMENDACIONES PARA LA REALIZACIÓN DE CATAS


Realizar las catas manualmente, ayudándose de la paleta para hacer micro catas de 20 cm. de profundidad.

Se recomienda que la anchura de la cata sea de 60 cm. en el sentido de la canalización y de 50 cm. como mínimo en sentido transversal a cada lado de:

- La futura traza de la canalización.
- La cota del eje de la canalización.

RESTITUCIÓN DE LAS PROTECCIONES DE LOS CABLES

Las líneas eléctricas deben quedar protegidas de posibles agresiones externas, y por ello se han de señalizar y proteger. Una vez se haya descubierto un cable o cables eléctricos se debe restituir las protecciones tal como indica la figura siguiente y atendiendo a los procedimientos de EDISTRIBUCIÓN Redes Digitales S.L.U. DMH001 (MT) y CML003 (BT).

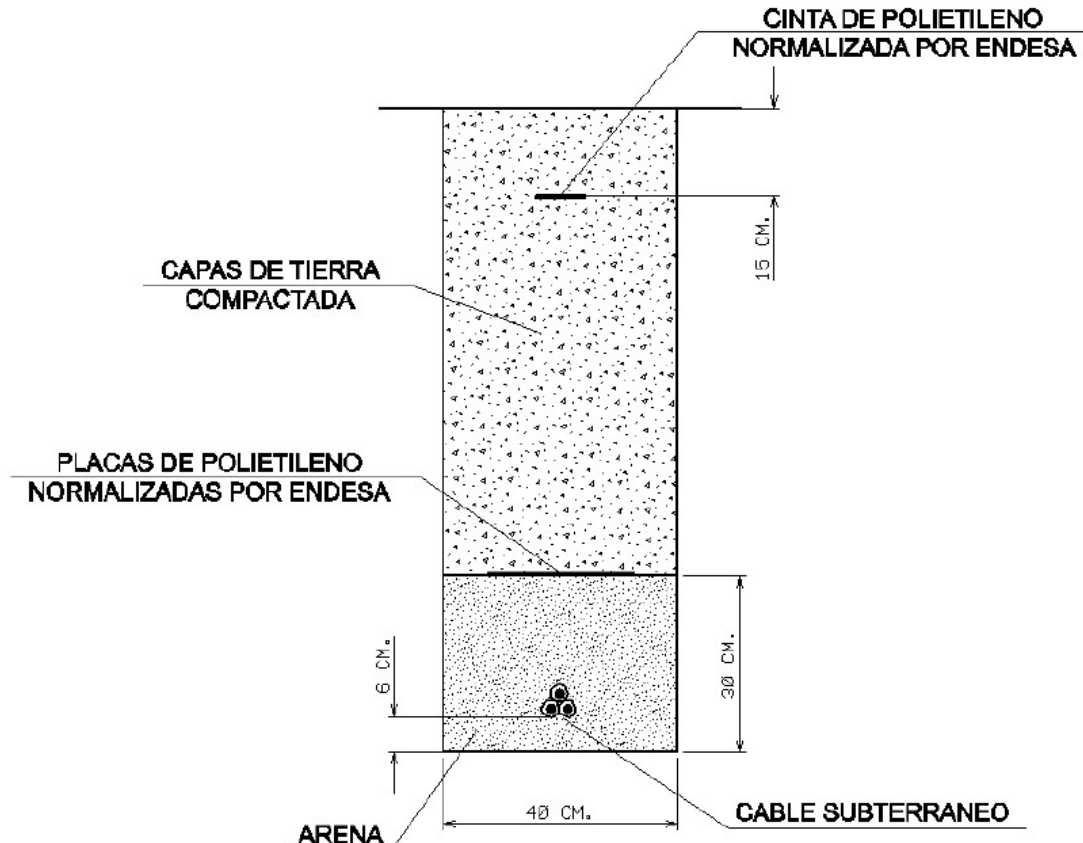

RECOMENDACIONES BÁSICAS EN LA REALIZACIÓN DE OBRAS CON EXISTENCIA DE RED ELÉCTRICA

En caso de dudas o configuraciones complejas, consultar con la Zona de Distribución correspondiente de EDISTRIBUCIÓN Redes Digitales S.L.U.

Todas estas indicaciones quedan supeditadas a las instrucciones puntuales del personal técnico de EDISTRIBUCIÓN Redes Digitales S.L.U.

SEPARACIÓN DE SERVICIOS

Se debe seguir lo ordenado en el Decreto 120/1992 de 28 de Abril, modificado parcialmente por el Decreto 196/1992, así como lo indicado en la Orden del 5 de julio de 1993 (DOG 1782 11-8-93).



Ajuntament de Lleida

Avinguda de l'ONZE DE SETEMBRE



Ref: 784696

Señores:

En relación a su solicitud con fecha 30/04/2025, Ref: 784696, les adjuntamos el grafiado de los planos solicitados correspondientes a las instalaciones subterráneas de EDISTRIBUCIÓN Redes Digitales S.L.U.


Por otro lado, les indicamos que los datos facilitados son a título orientativo, ya que pueden haber resultado afectados por la topografía del terreno y/o otros trabajos, y tienen validez para el proyecto.


Les recordamos que de acuerdo con la Orden TIC 341 de 22 de julio a la hora de la ejecución de este proyecto, deberán volver a solicitarnos servicios y, dependiendo de la zona de afectación, realizar el reconocimiento y firma de la Acta de Control.


Quedamos a su disposición para cualquier duda y aprovechamos la ocasión para saludarles.


Anexos:


Planos, numerados 784696 - 19435148 - BT, 784696 - 19434347 - AT-MT, 784696 - 19434348 - AT-MT, 784696 - 19435214 - BT

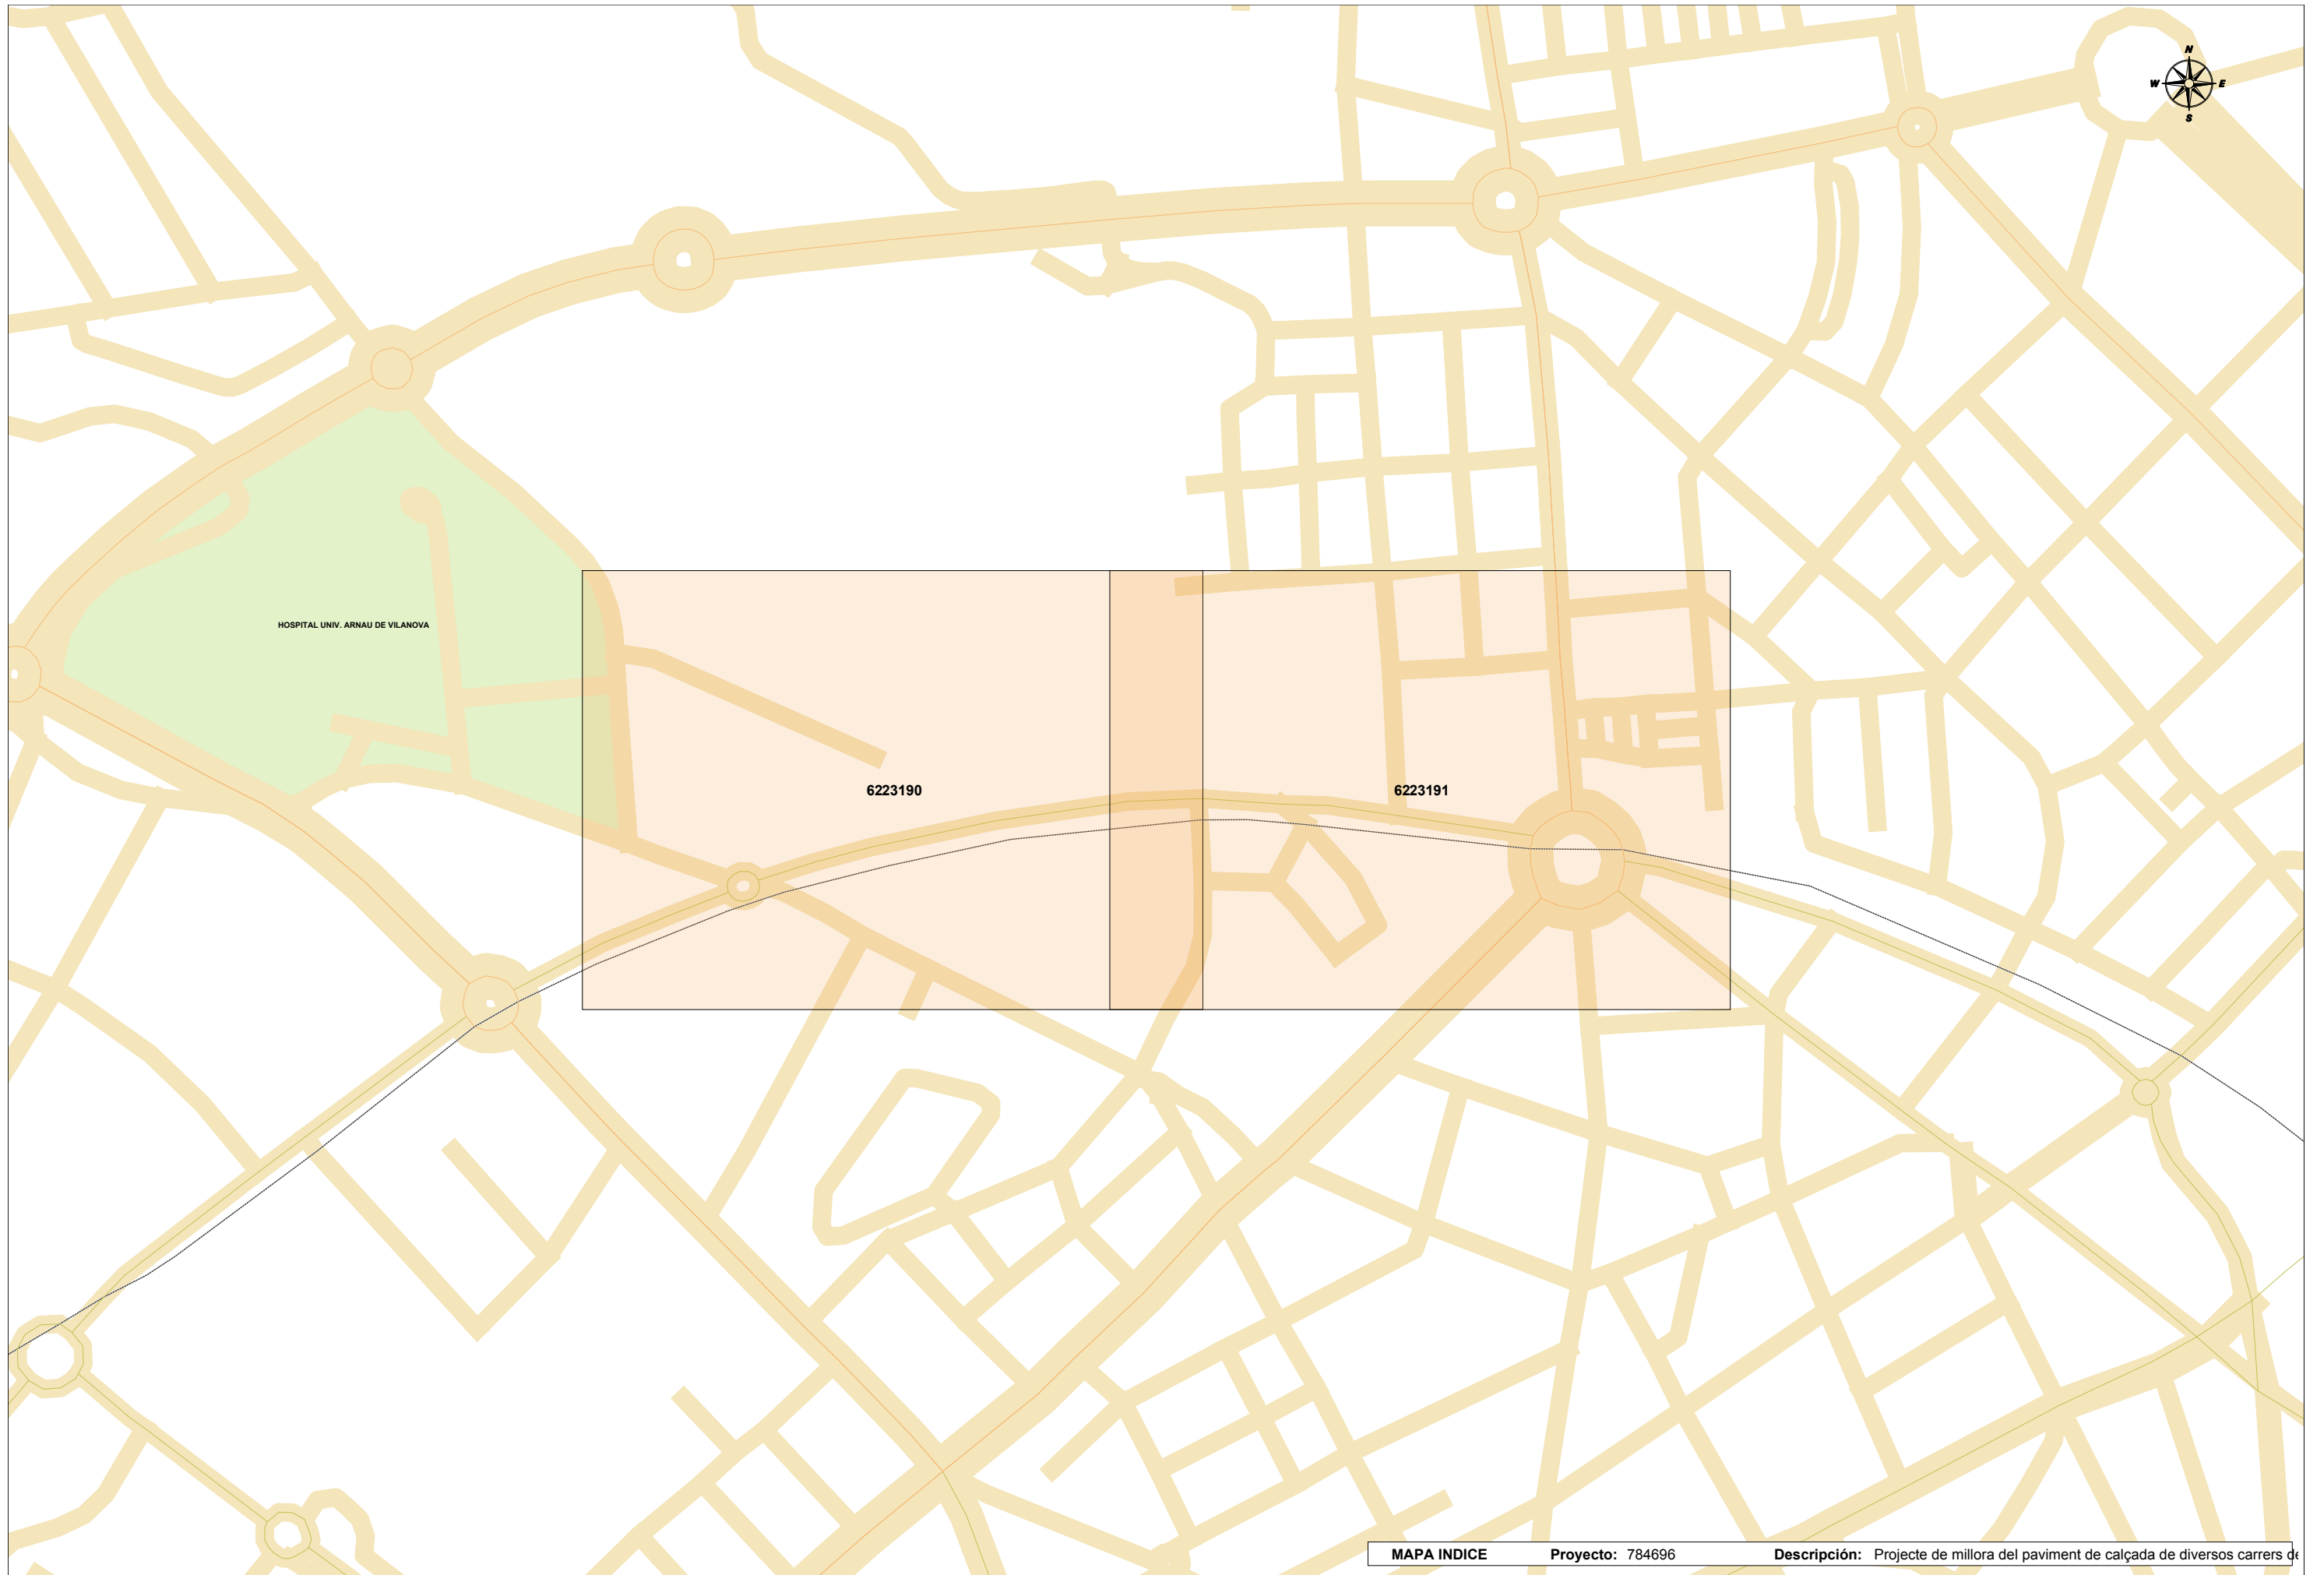

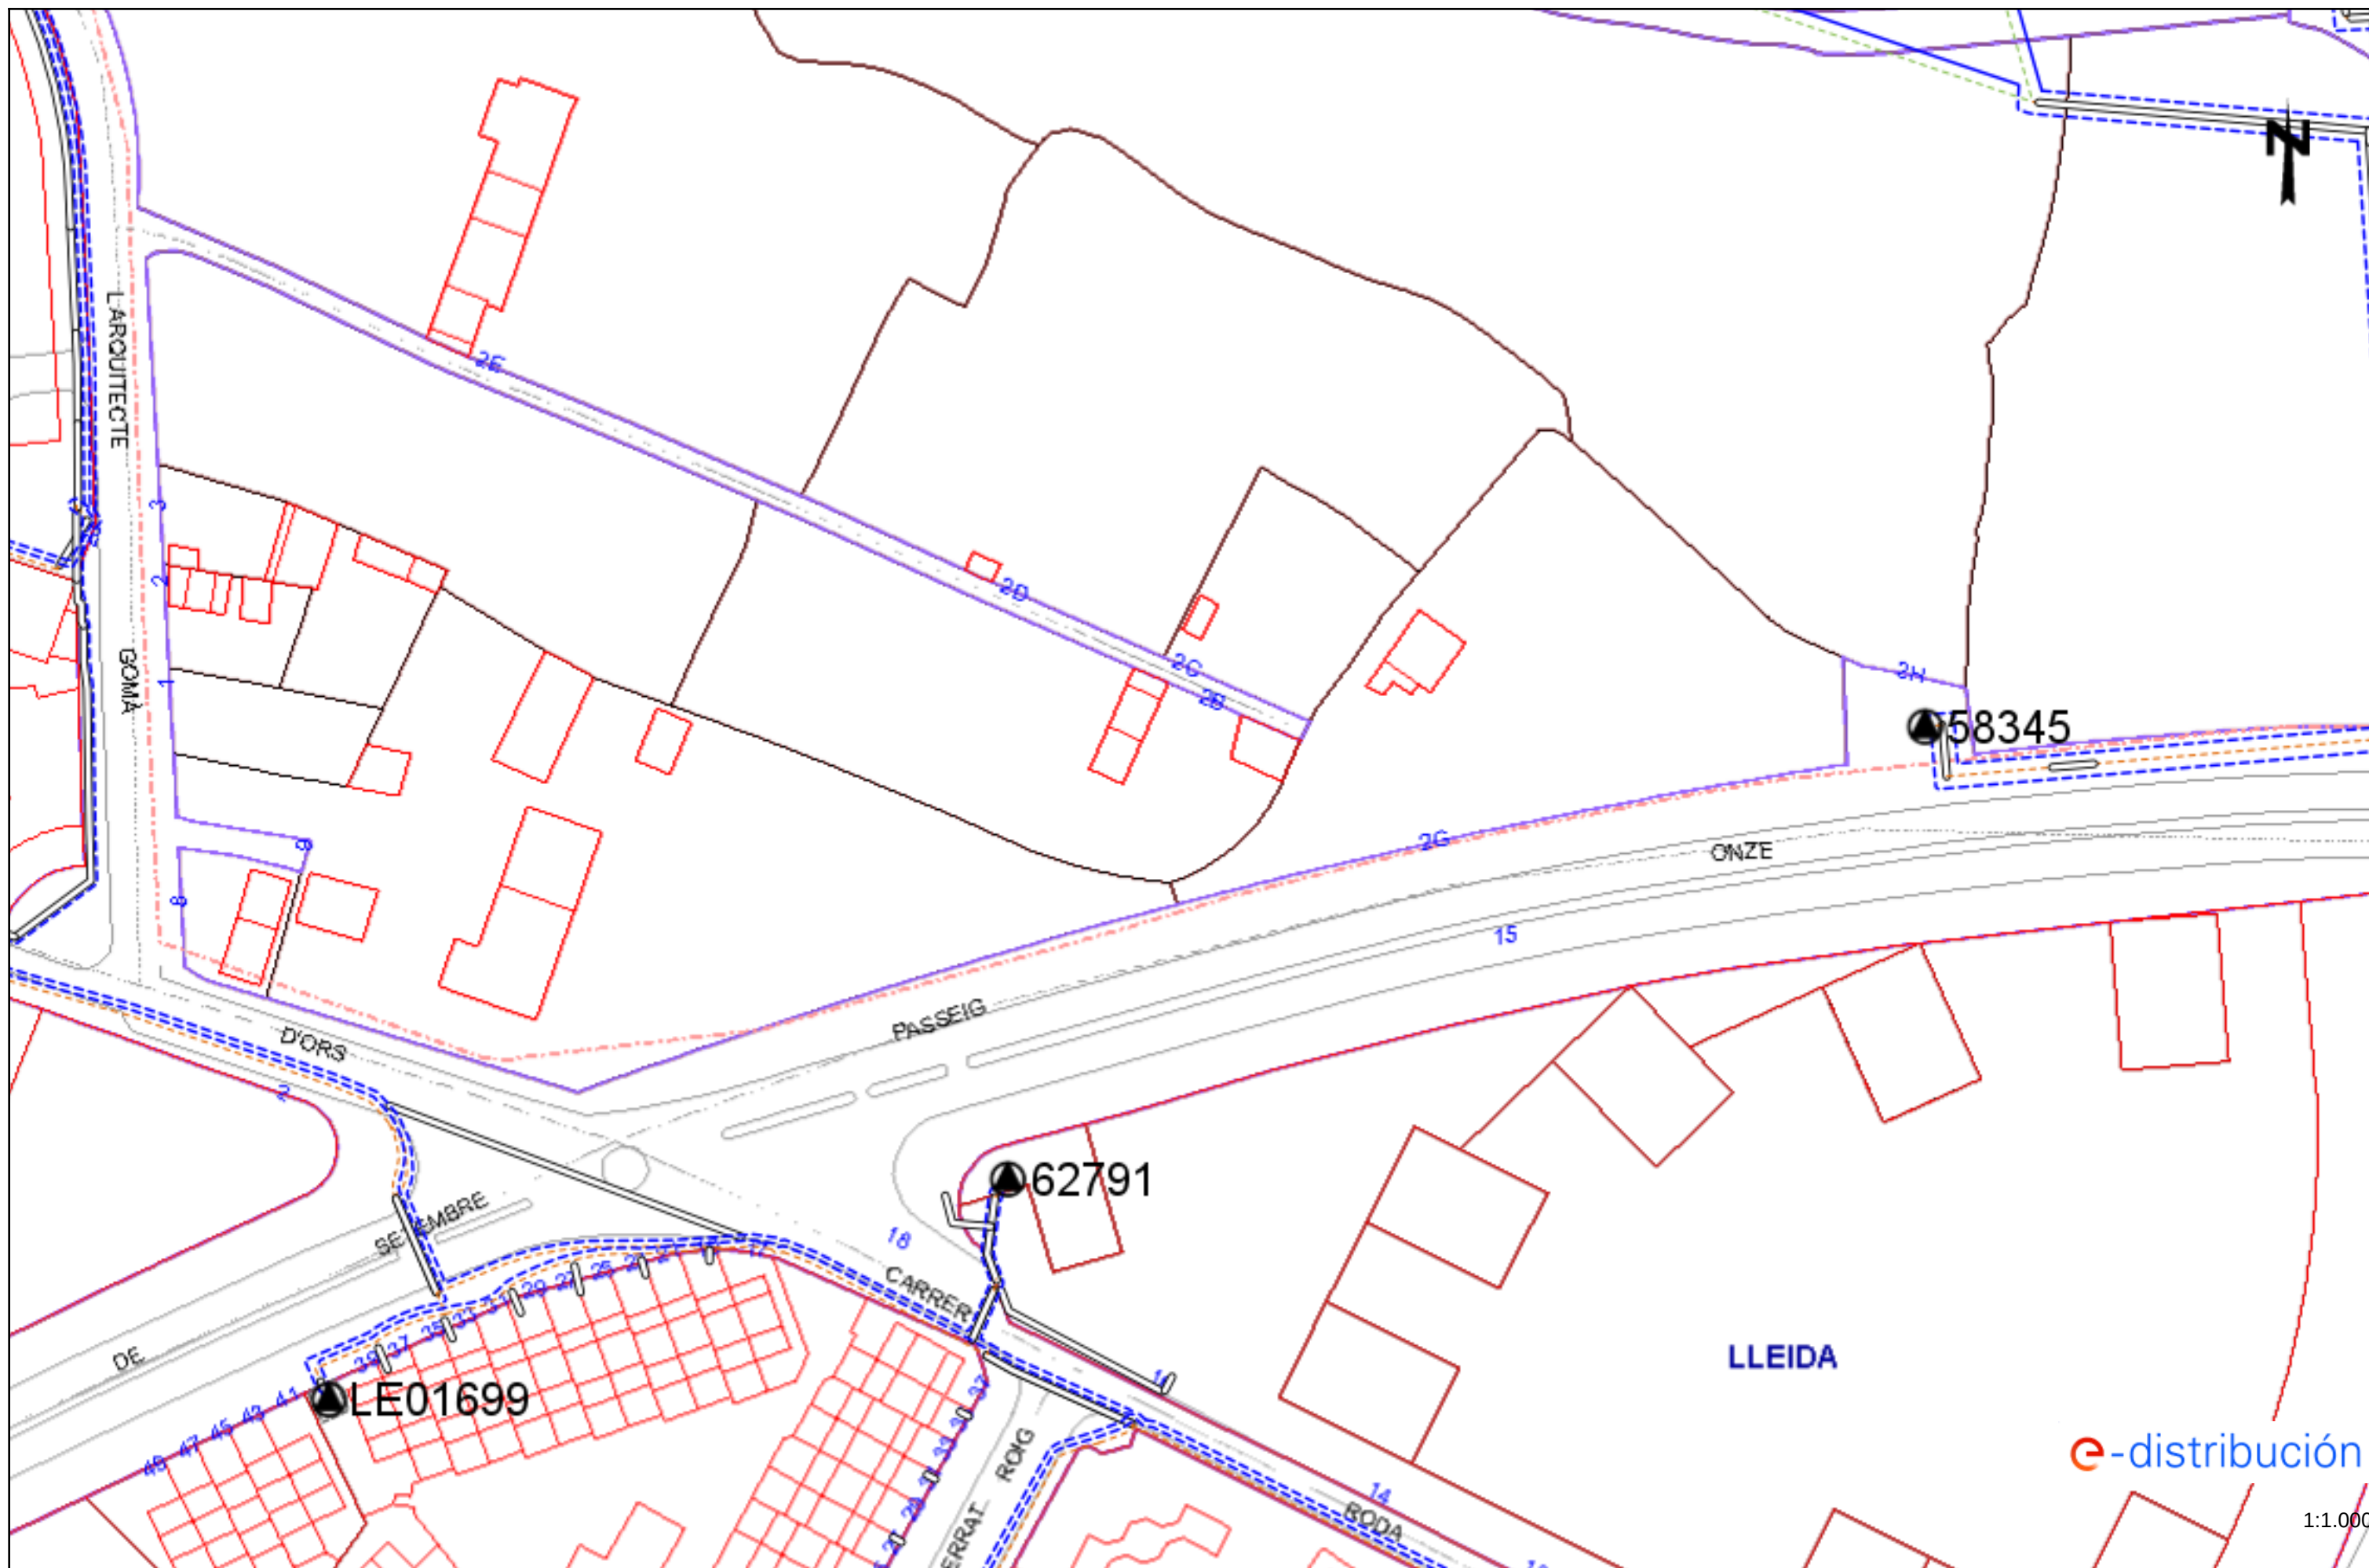

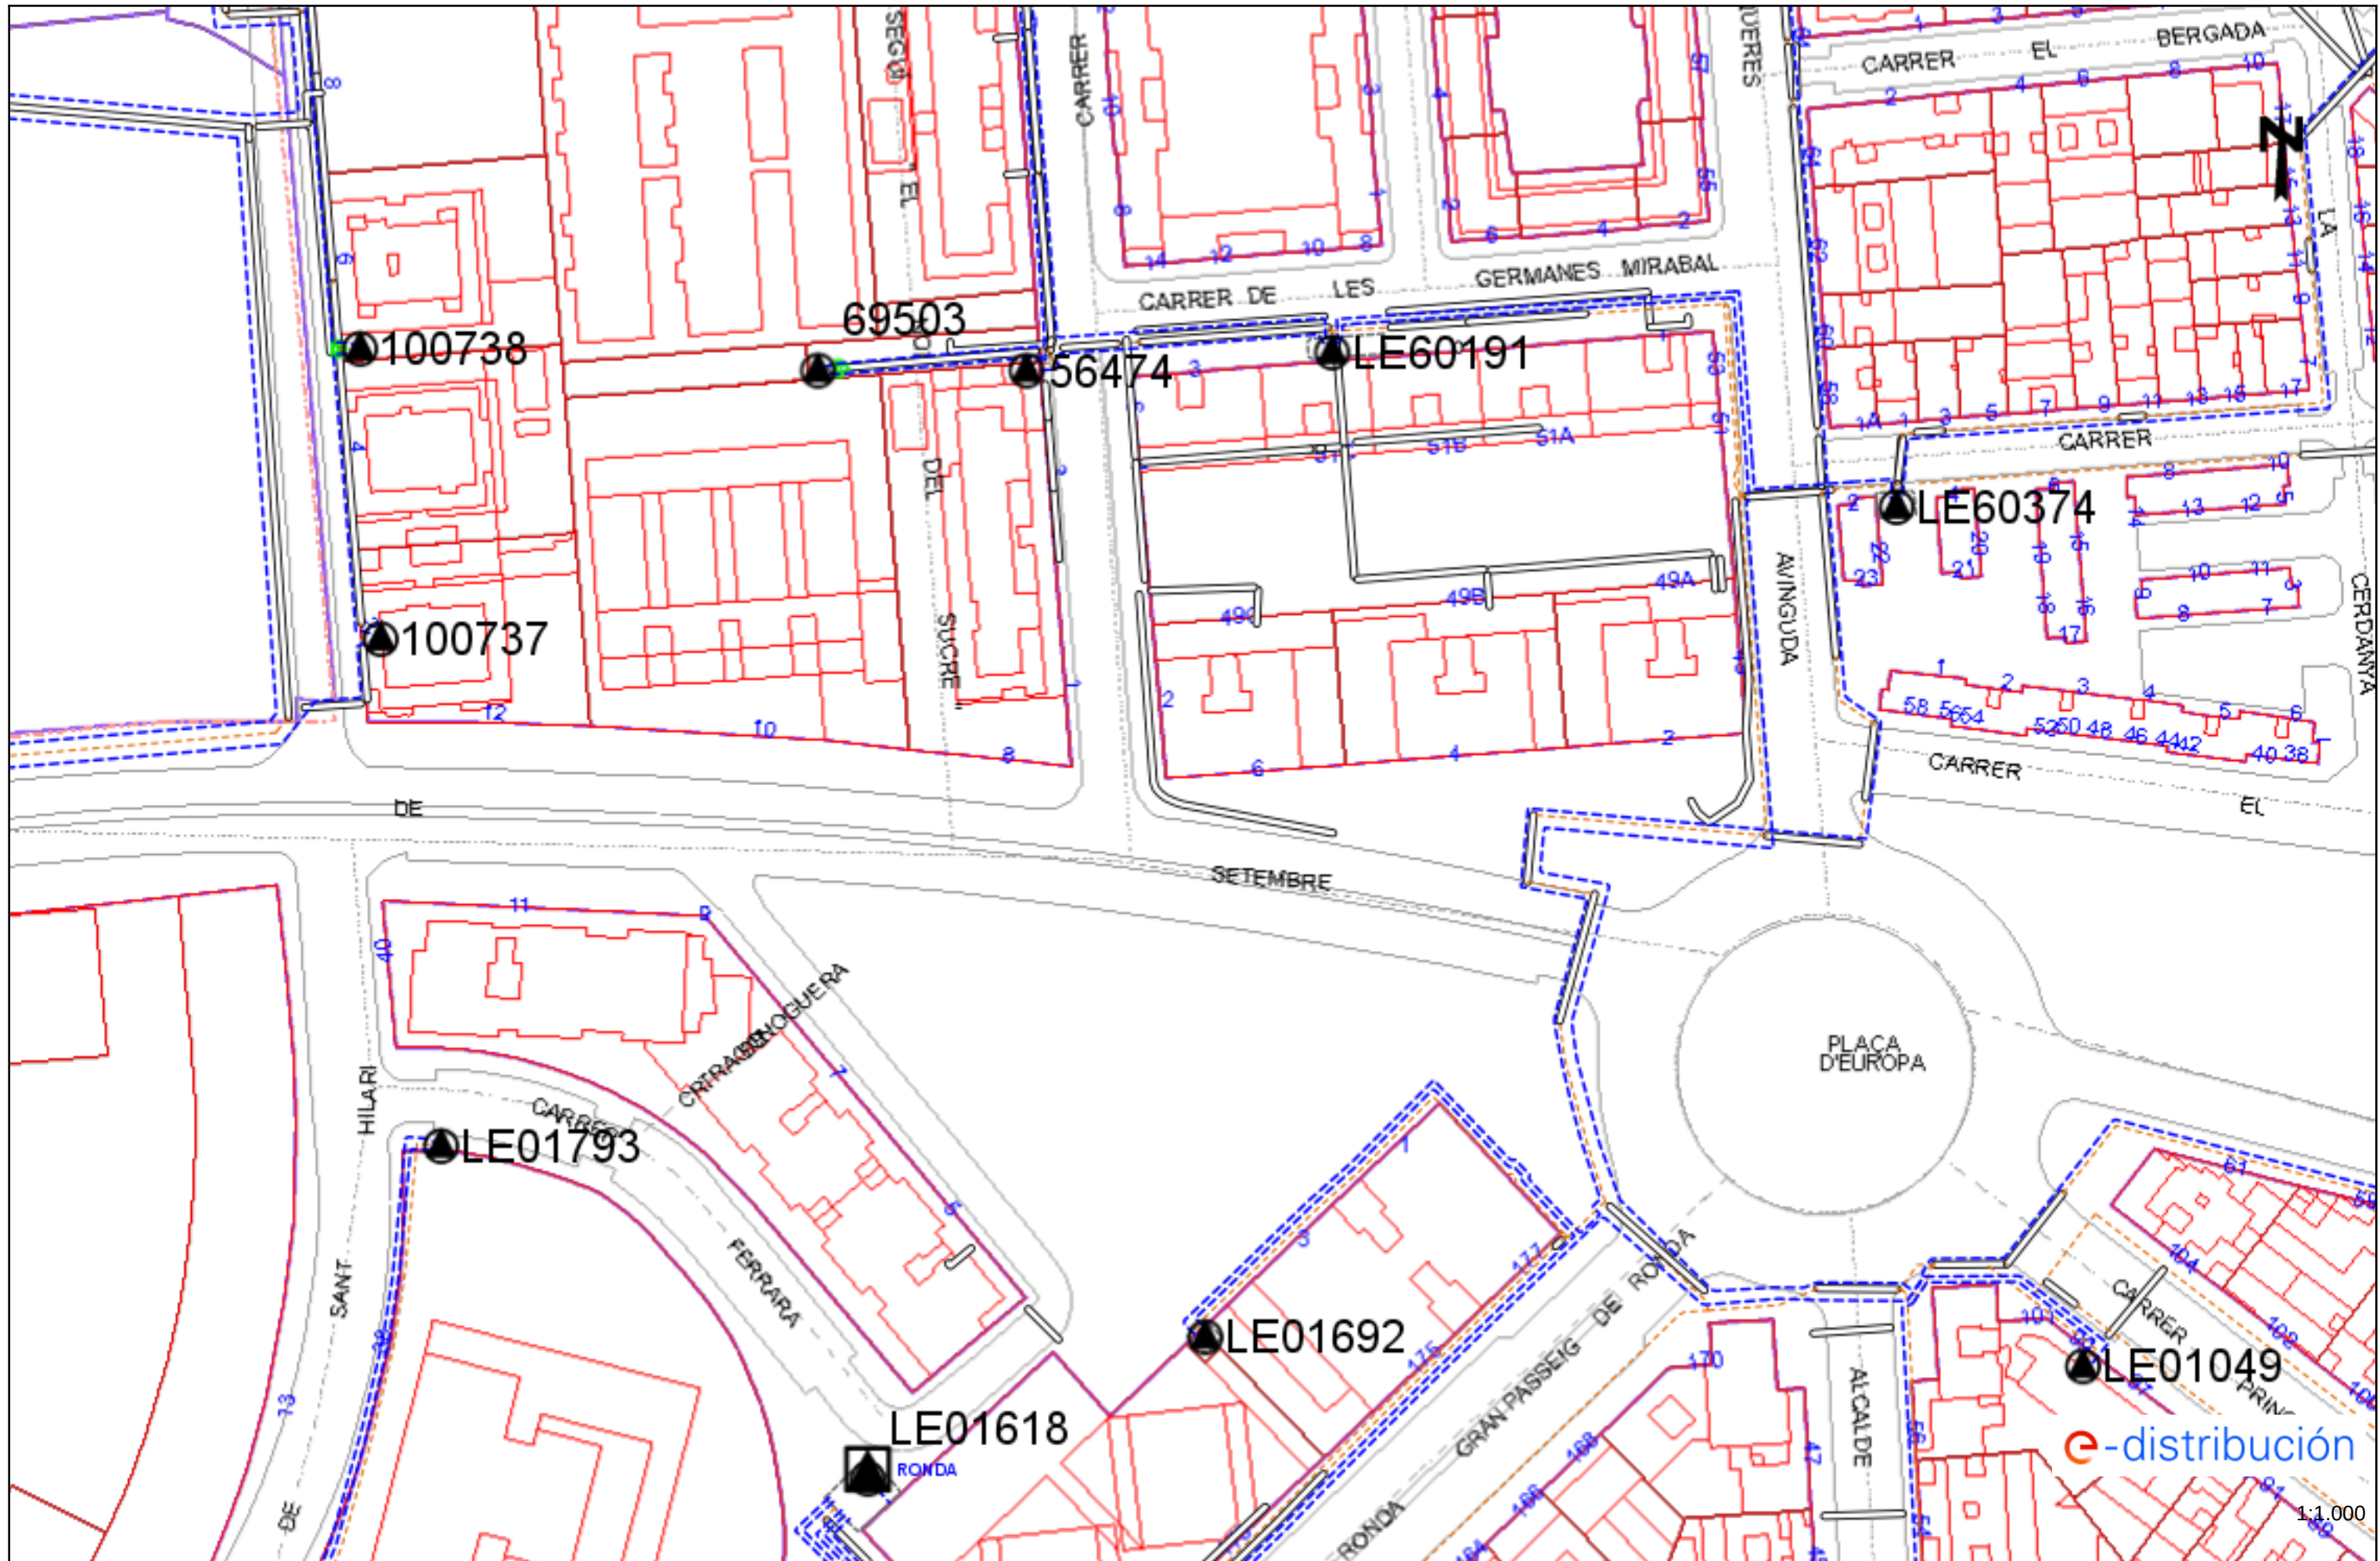

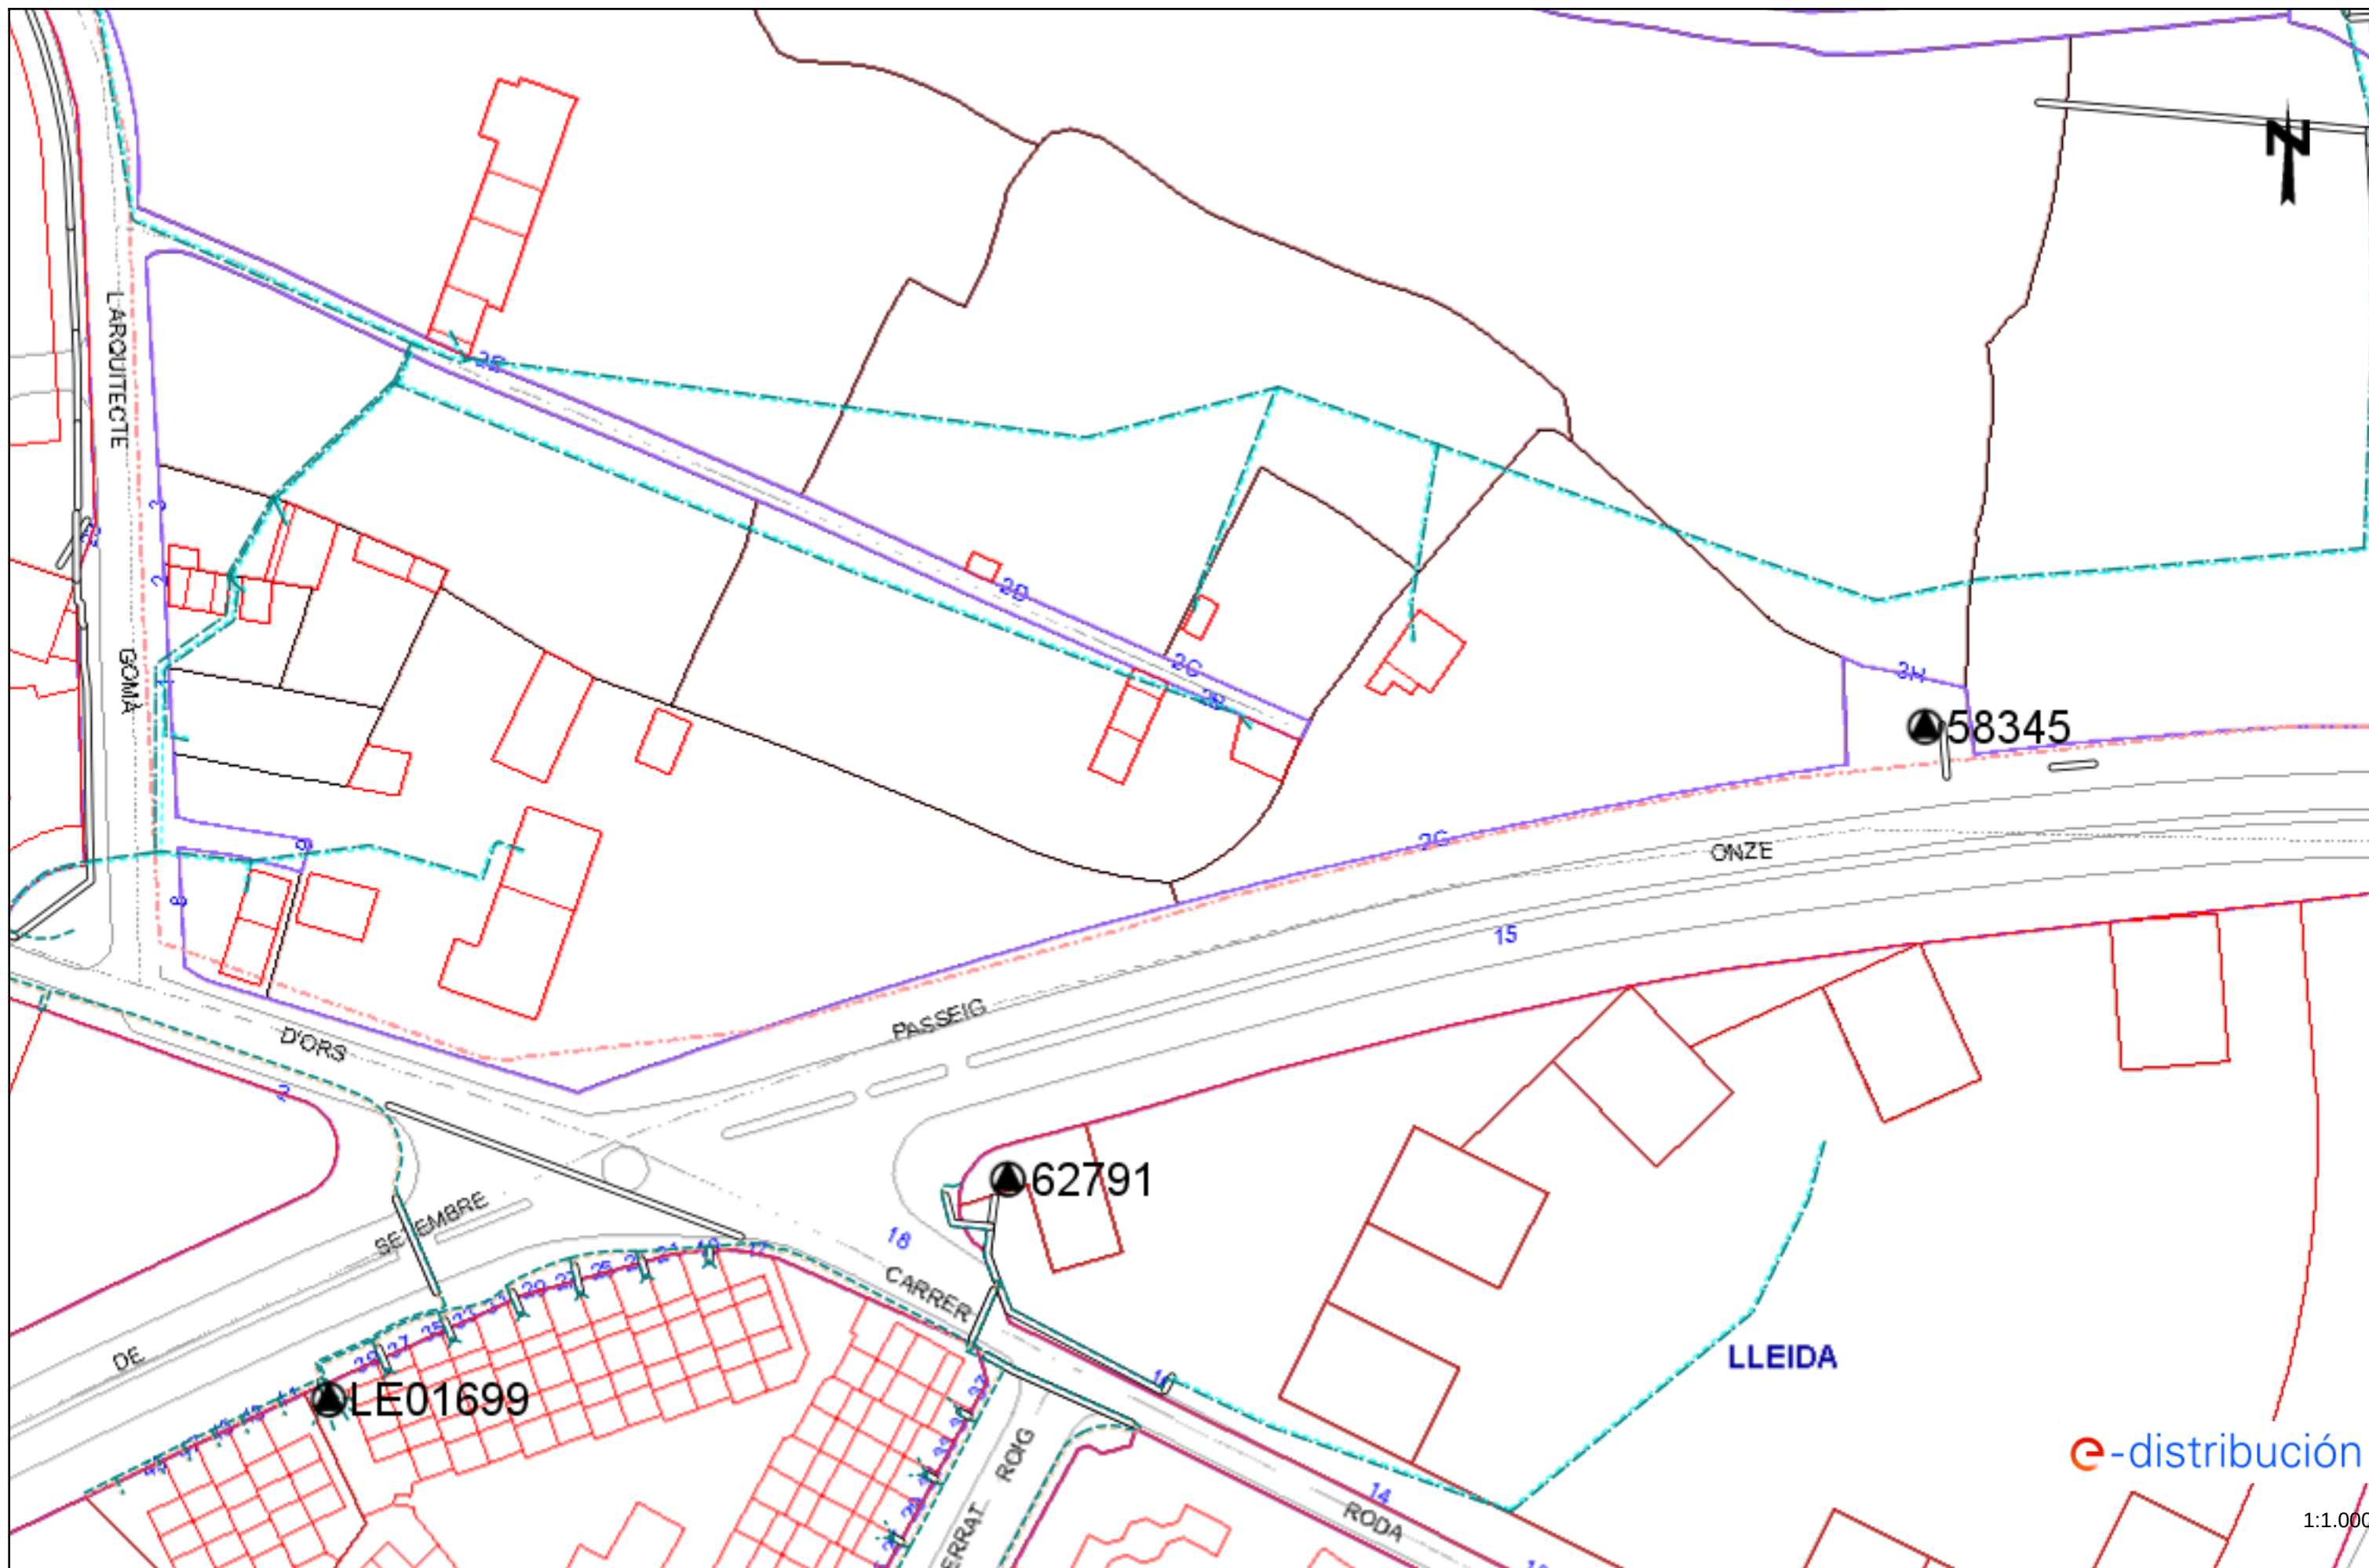

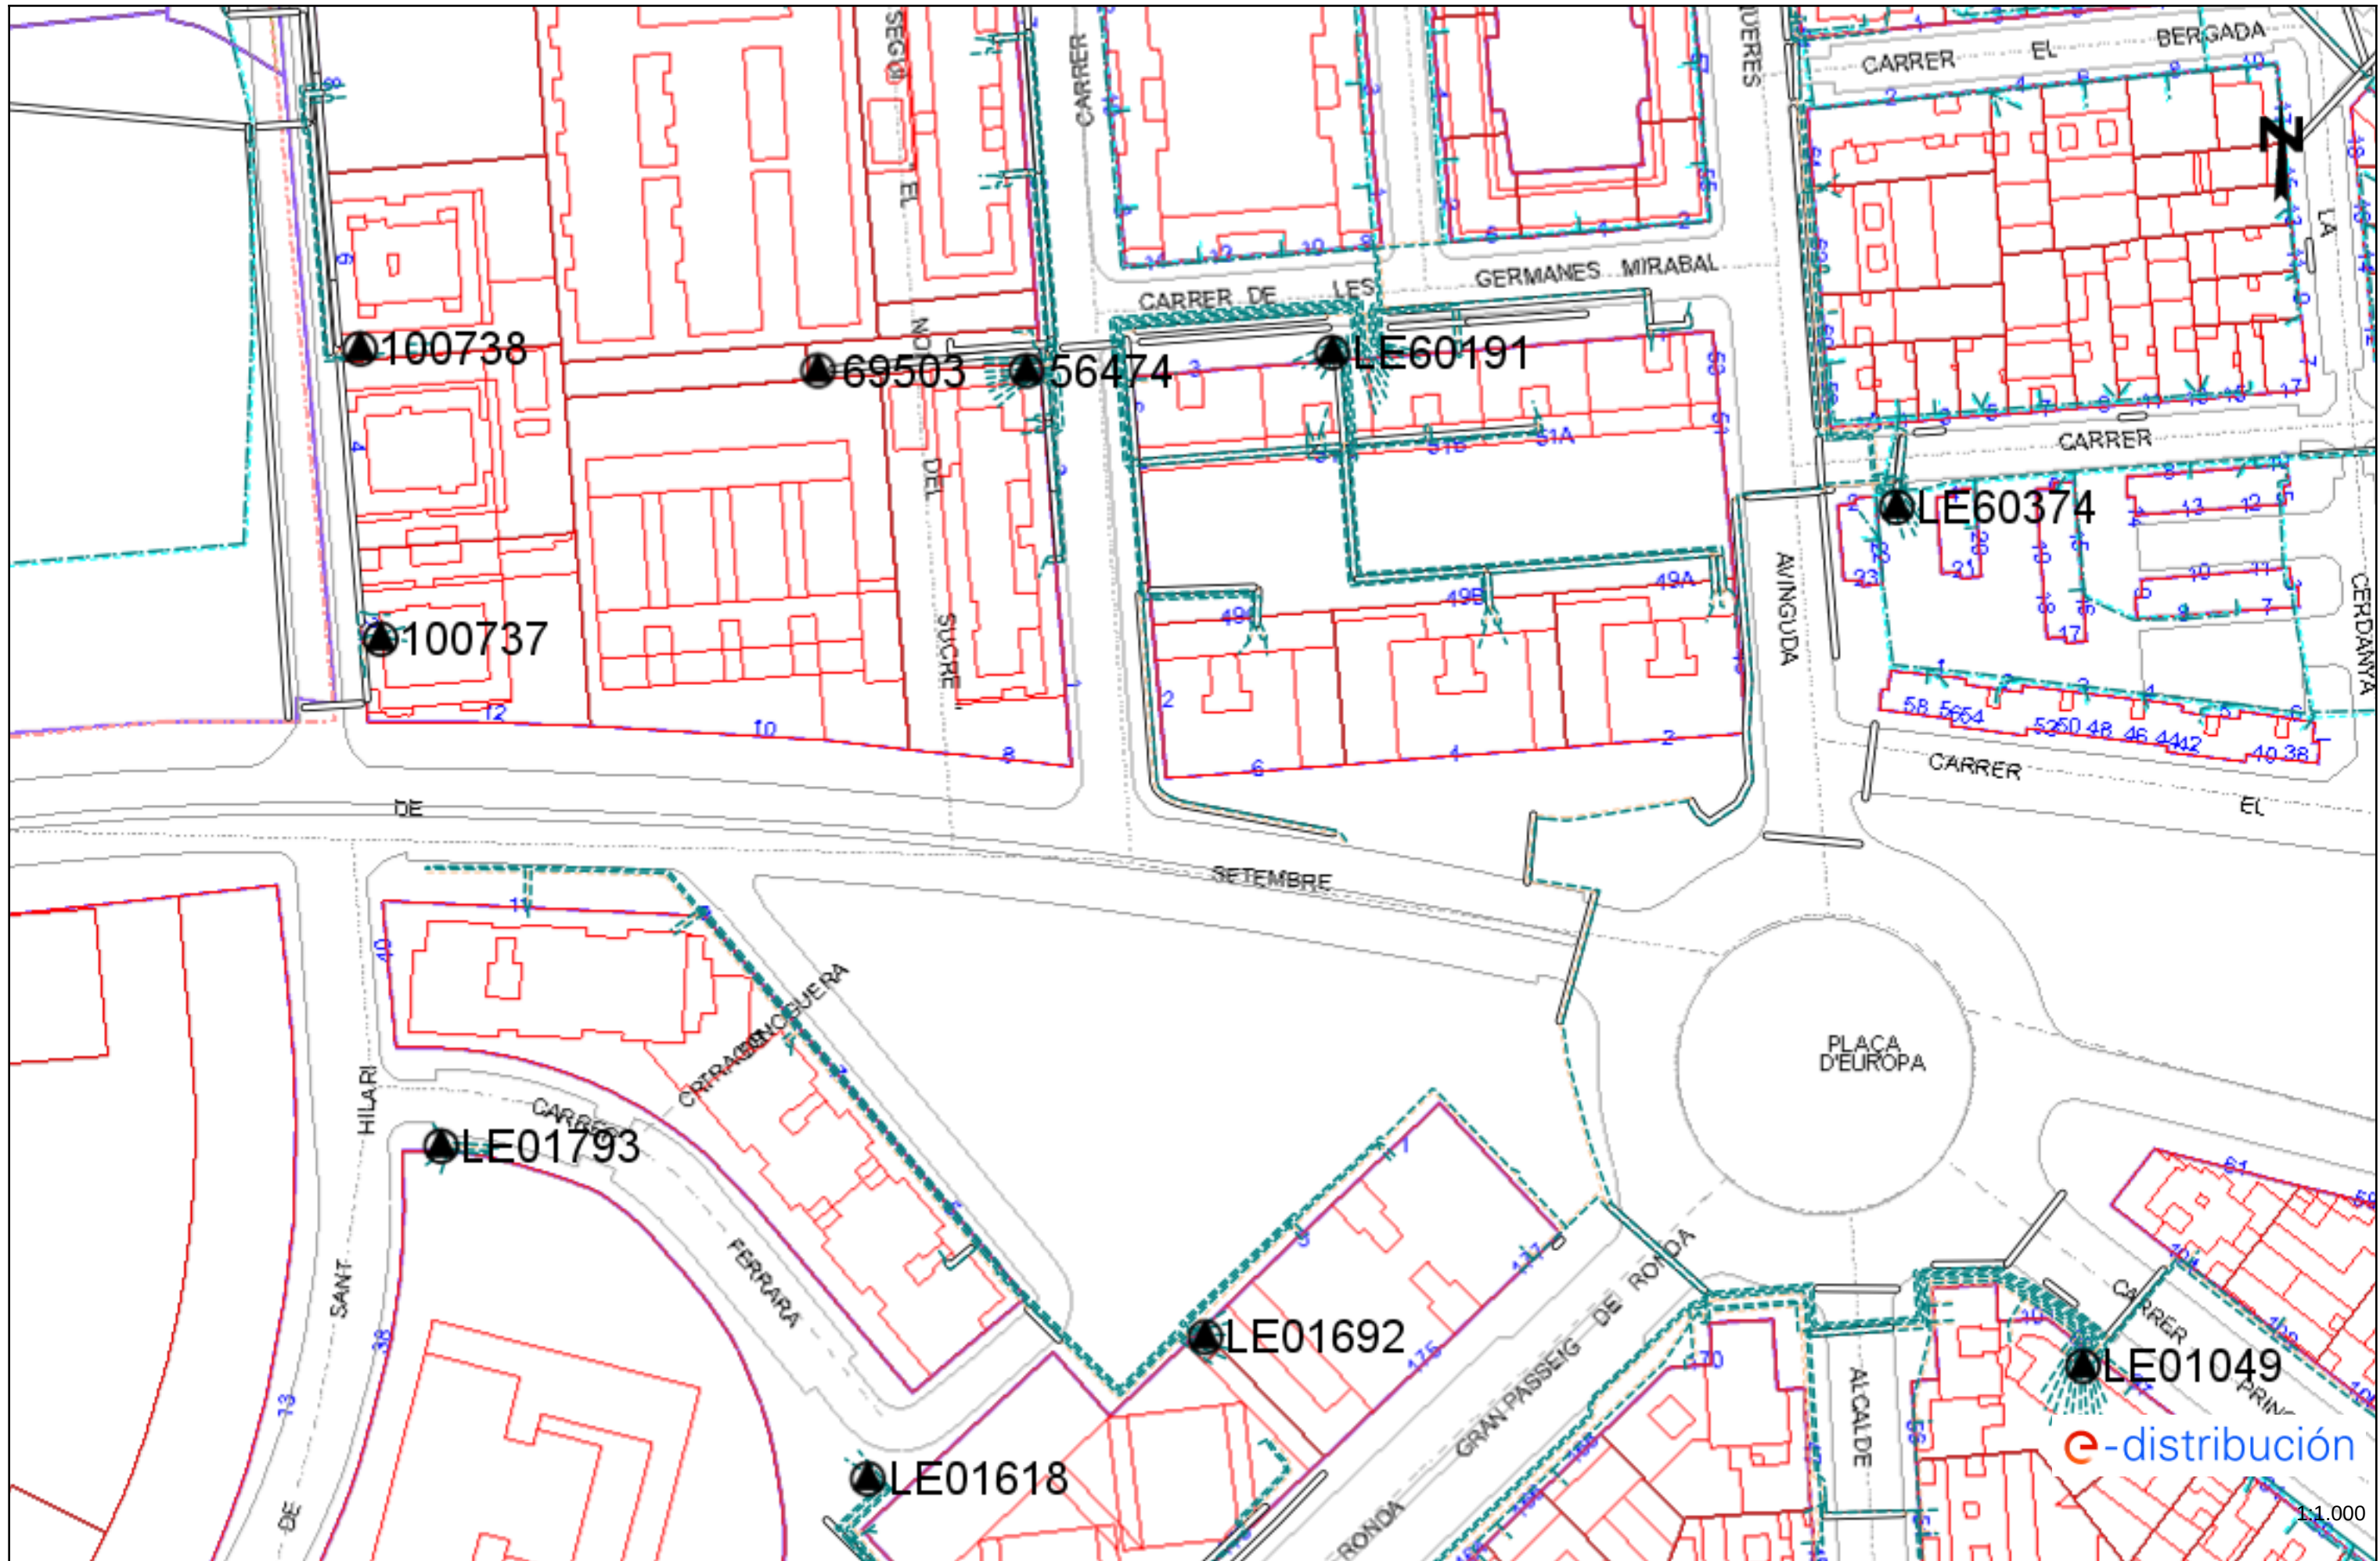

Tramos AT

	Aéreo
	Subterráneo o Submarino
	Aereo Fuera de Servicio
	Subterraneo o Submarino Fuera de Servicio

Tramos MT

	Aéreo desnudo
	Aéreo
	Subterráneo o Submarino
	Aéreo Trenzado Fuera de Servicio
	Aéreo Desnudo Fuera de Servicio
	Subterráneo Fuera de Servicio

Tramos BT

	Aéreo Trenzado
	Aéreo desnudo
	Subterráneo o Submarino
	Aéreo Trenzado Fuera de Servicio
	Aéreo Desnudo Fuera de Servicio
	Subterráneo Fuera de Servicio

Trazas AT

	Aérea AT
	Subterránea AT
	Canalización
	Galería de servicio

Trazas MT

	Aérea MT
	Subterránea MT
	Canalización
	Galería de servicio

Trazas BT

	Aérea BT
	Subterránea BT
	Canalización
	Galería de servicio

Subestaciones AT

	Subestación
	Subestación Fuera de Servicio

Centros de Distribución

	PT
	Centro de Distribución
	PT Fuera de Servicio
	Centro de Distribucion Fuera de Servicio

Comunicaciones

	Nodos FO
	Subterráneo
	Aéreo

Arquetas

	AT
	MT
	BT

e-distribución

RECOMENDACIONES BÁSICAS EN LA REALIZACIÓN DE OBRAS CON EXISTENCIA DE RED ELÉCTRICA

RECOMENDACIONES DE SEGURIDAD

1. Como cumplimiento del artículo 24 apartado 2 de la Ley 31 de 1995 de Prevención de Riesgos Laborales, les informamos de los riesgos inherentes a la propia instalación eléctrica: riesgo de paso de corriente y riesgo de cortocircuito.
2. El personal que efectúe la apertura, en el momento de realización de catas para la localización de cables eléctricos, añada a su equipo de protección individual (EPI), elementos que aumenten la seguridad personal ante posibles contactos eléctricos, directos e indirectos, y cortocircuitos, tales como:
 - a) Guantes aislantes que se puedan colocar debajo de los de protección mecánica.
 - b) Botas aislantes
 - c) Gafas de protección
3. Señalizar la zona de existencia de cables.
4. No descubrir los cables hasta que no sea necesario.
5. Mantener descubiertos los cables el menor tiempo posible.
6. Si se ha de trabajar en proximidad de cables descubiertos, taparlos con placas de neopreno y si están en el paso de personas disponer de elementos que eviten pisar los cables.
7. Sujetar los cables mediante placas de neopreno y cuerdas aislantes, si por motivos de ejecución de la obra hubiera cables descolgados, de forma que no queden forzados ni con ángulos cerrados, de forma que mantengan su posición inicial.
8. Realizar las operaciones 5 y 6 bajo supervisión de personal cualificado.

RECOMENDACIONES BÁSICAS EN LA REALIZACIÓN DE OBRAS CON EXISTENCIA DE RED ELÉCTRICA

RECOMENDACIONES PARA LA REALIZACIÓN DE CATAS


Realizar las catas manualmente, ayudándose de la paleta para hacer micro catas de 20 cm. de profundidad.

Se recomienda que la anchura de la cata sea de 60 cm. en el sentido de la canalización y de 50 cm. como mínimo en sentido transversal a cada lado de:

- La futura traza de la canalización.
- La cota del eje de la canalización.

RESTITUCIÓN DE LAS PROTECCIONES DE LOS CABLES

Las líneas eléctricas deben quedar protegidas de posibles agresiones externas, y por ello se han de señalar y proteger. Una vez se haya descubierto un cable o cables eléctricos se debe restituir las protecciones tal como indica la figura siguiente y atendiendo a los procedimientos de EDISTRIBUCIÓN Redes Digitales S.L.U. DMH001 (MT) y CML003 (BT).

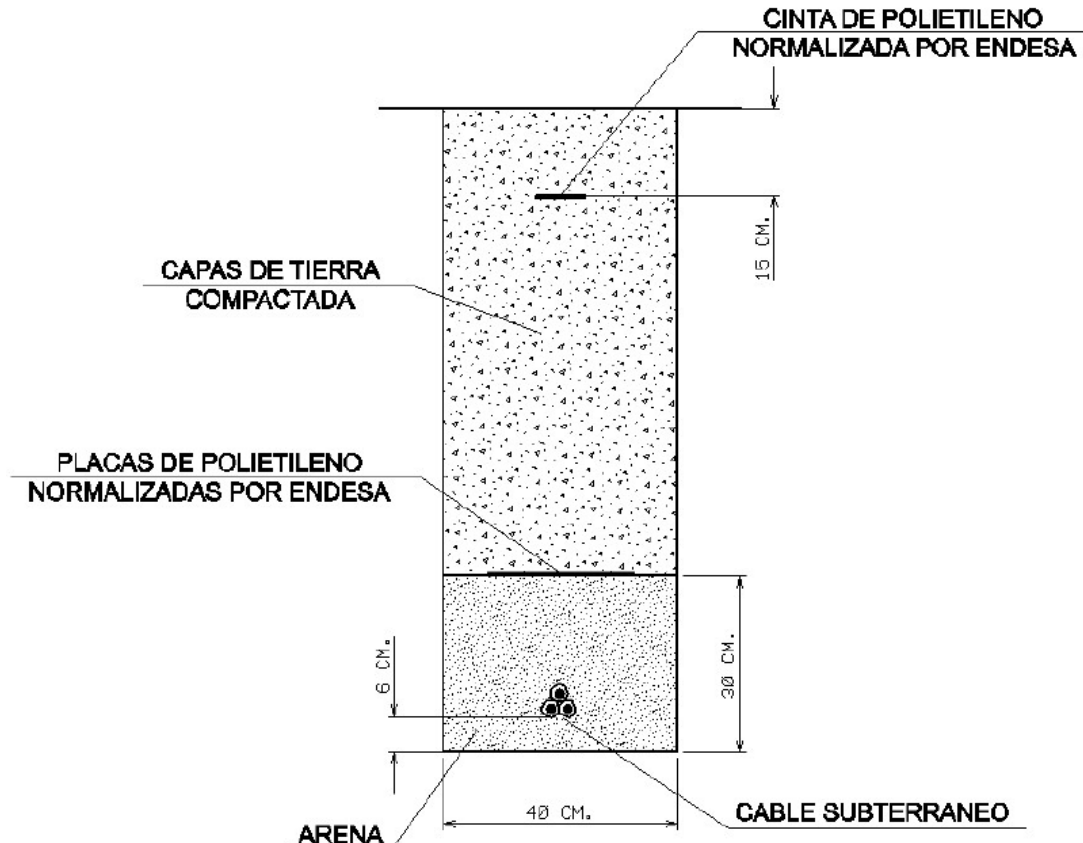

RECOMENDACIONES BÁSICAS EN LA REALIZACIÓN DE OBRAS CON EXISTENCIA DE RED ELÉCTRICA

En caso de dudas o configuraciones complejas, consultar con la Zona de Distribución correspondiente de EDISTRIBUCIÓN Redes Digitales S.L.U.

Todas estas indicaciones quedan supeditadas a las instrucciones puntuales del personal técnico de EDISTRIBUCIÓN Redes Digitales S.L.U.

SEPARACIÓN DE SERVICIOS

Se debe seguir lo ordenado en el Decreto 120/1992 de 28 de Abril, modificado parcialmente por el Decreto 196/1992, así como lo indicado en la Orden del 5 de julio de 1993 (DOG 1782 11-8-93).



Ajuntament de Lleida

Avinguda de l'ALCALDE ROVIRA ROURE



Ref: 784698

Señores:

En relación a su solicitud con fecha 30/04/2025, Ref: 784698, les adjuntamos el grafiado de los planos solicitados correspondientes a las instalaciones subterráneas de EDISTRIBUCIÓN Redes Digitales S.L.U.


Por otro lado, les indicamos que los datos facilitados son a título orientativo, ya que pueden haber resultado afectados por la topografía del terreno y/o otros trabajos, y tienen validez para el proyecto.


Les recordamos que de acuerdo con la Orden TIC 341 de 22 de julio a la hora de la ejecución de este proyecto, deberán volver a solicitarnos servicios y, dependiendo de la zona de afectación, realizar el reconocimiento y firma de la Acta de Control.

Quedamos a su disposición para cualquier duda y aprovechamos la ocasión para saludarles.

Anexos:

Planos, numerados 784698 - 19435212 - BT, 784698 - 19434391 - AT-MT

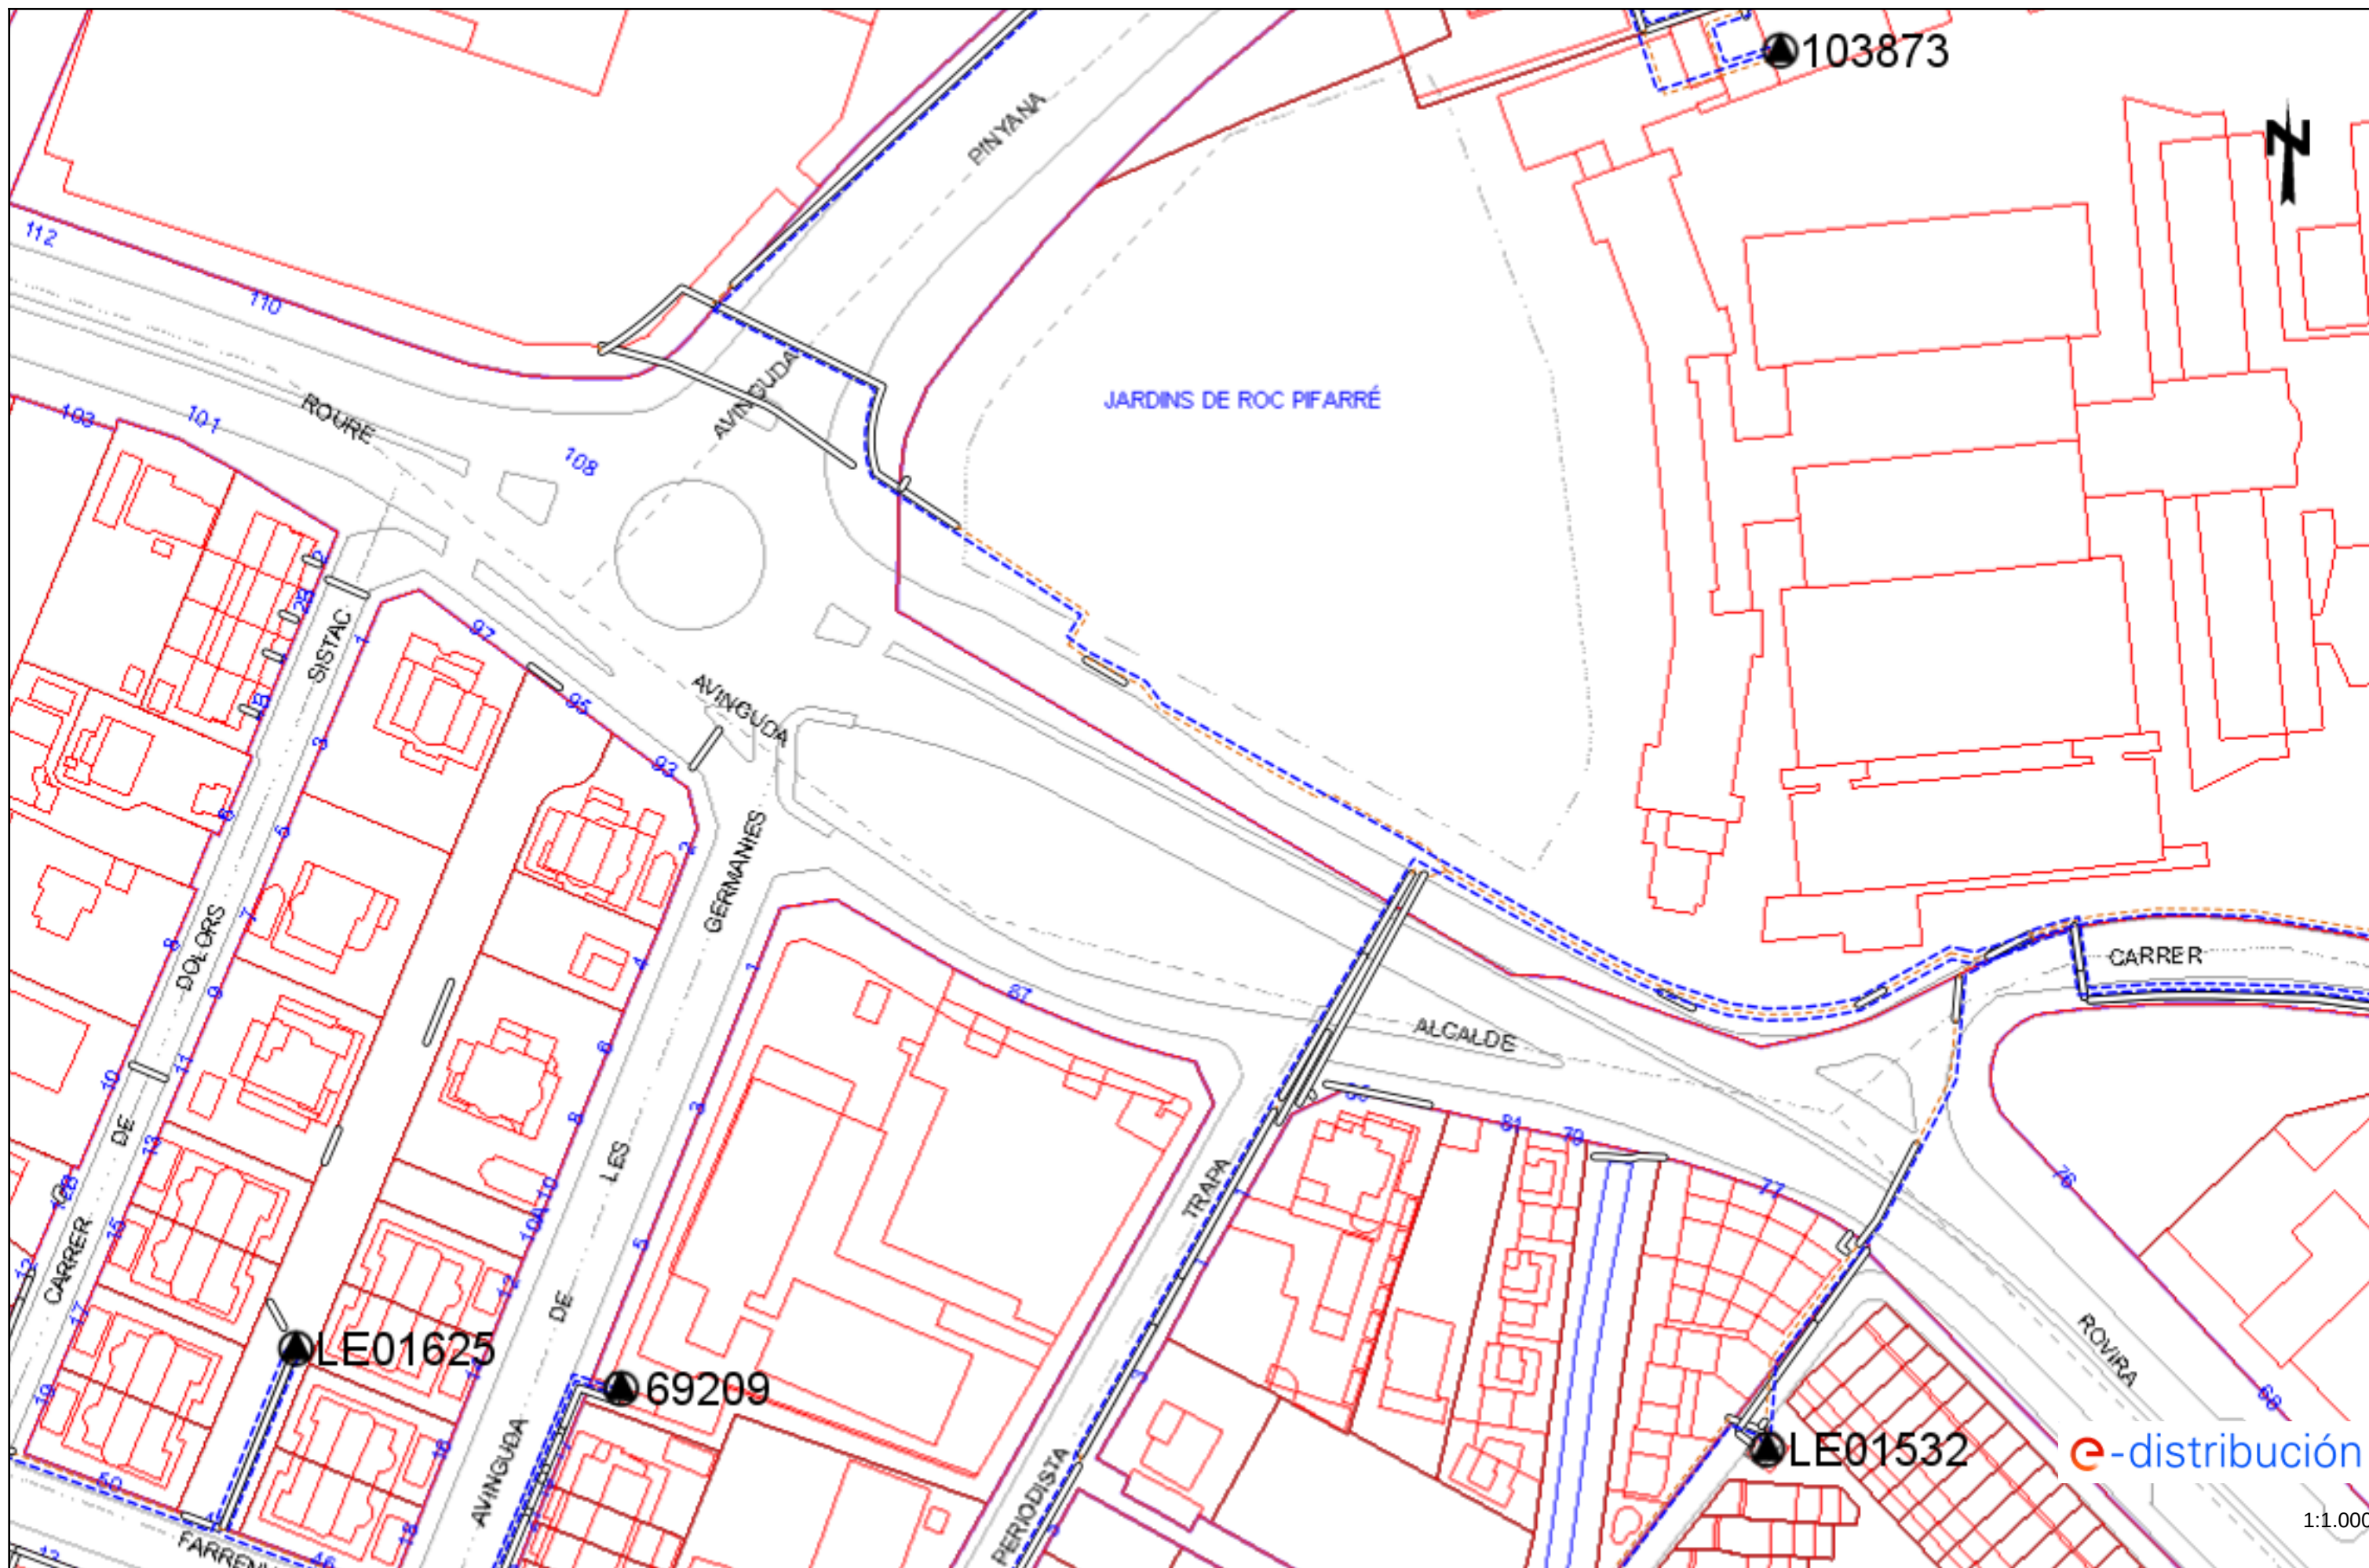

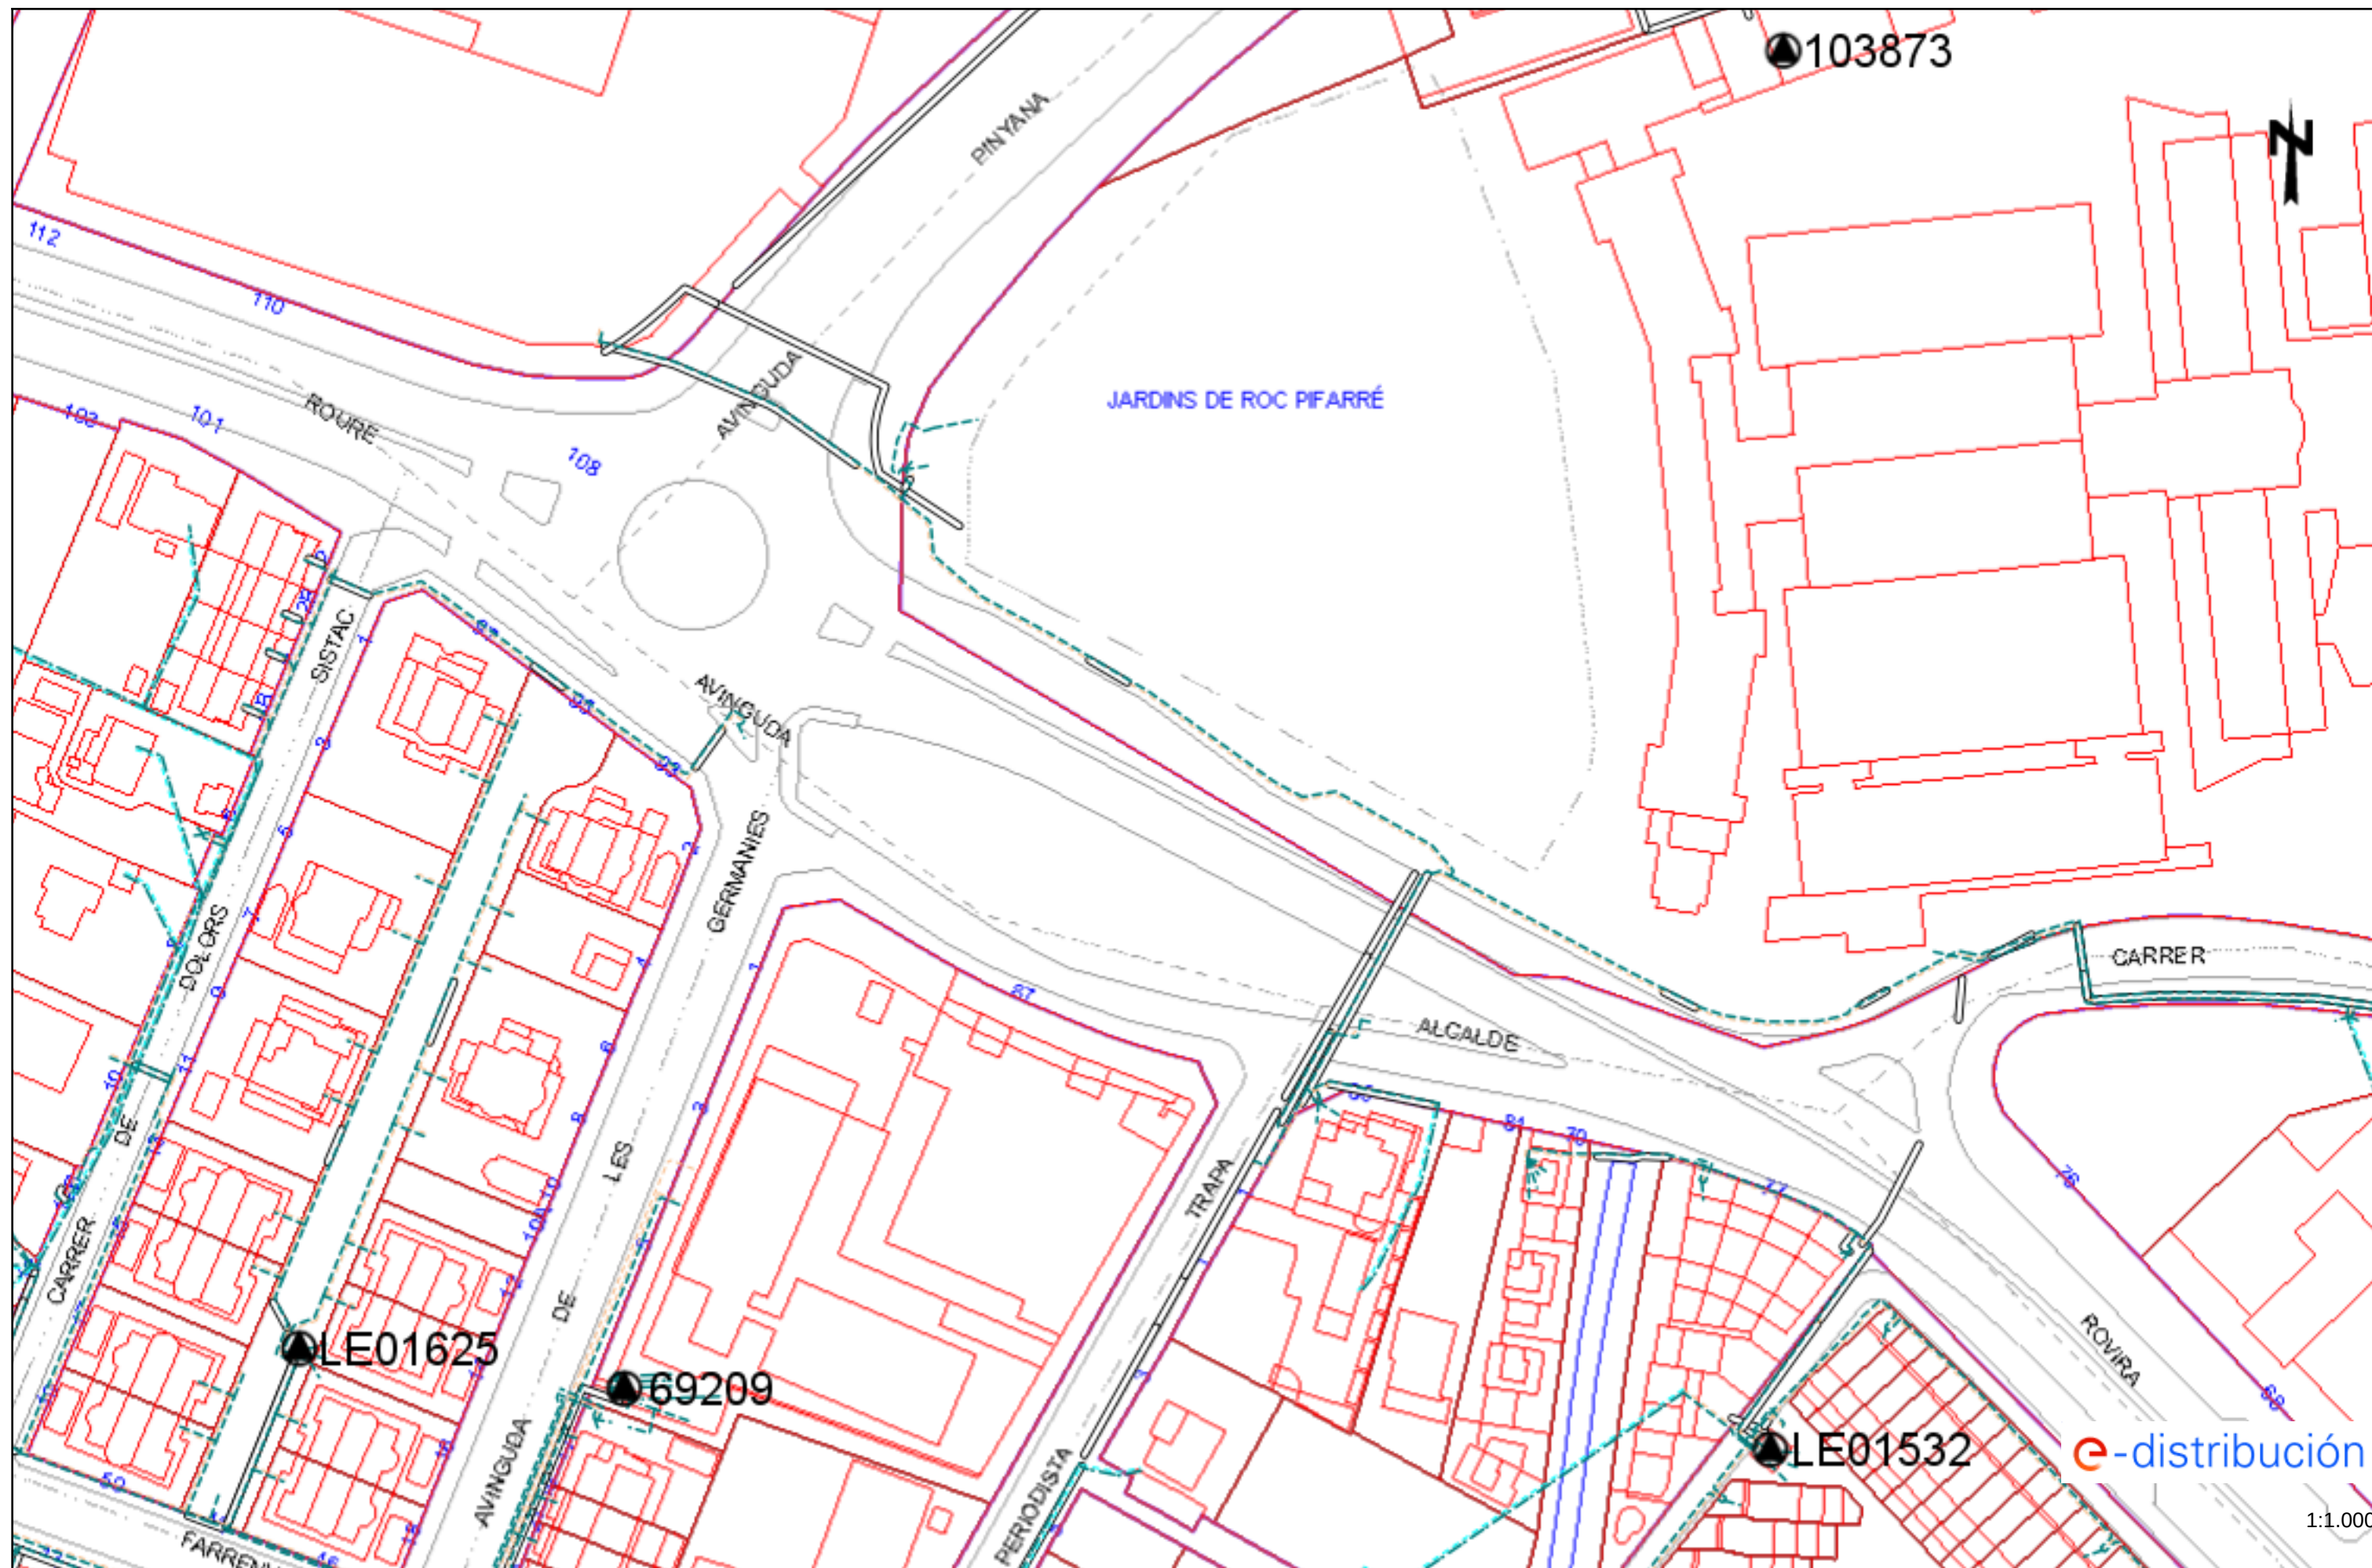

Tramos AT

	Aéreo
	Subterráneo o Submarino
	Aéreo Fuera de Servicio
	Subterráneo o Submarino Fuera de Servicio

Tramos MT

	Aéreo desnudo
	Aéreo
	Subterráneo o Submarino
	Aéreo Trenzado Fuera de Servicio
	Aéreo Desnudo Fuera de Servicio
	Subterráneo Fuera de Servicio

Tramos BT

	Aéreo Trenzado
	Aéreo desnudo
	Subterráneo o Submarino
	Aéreo Trenzado Fuera de Servicio
	Aéreo Desnudo Fuera de Servicio
	Subterráneo Fuera de Servicio

Trazas AT

	Aérea AT
	Subterránea AT
	Canalización
	Galería de servicio

Trazas MT

	Aérea MT
	Subterránea MT
	Canalización
	Galería de servicio

Trazas BT

	Aérea BT
	Subterránea BT
	Canalización
	Galería de servicio

Subestaciones AT

	Subestación
	Subestación Fuera de Servicio

Centros de Distribución

	PT
	Centro de Distribución
	PT Fuera de Servicio
	Centro de Distribucion Fuera de Servicio

Comunicaciones

	Nodos FO
	Subterráneo
	Aéreo

Arquetas

	AT
	MT
	BT

e-distribución

RECOMENDACIONES BÁSICAS EN LA REALIZACIÓN DE OBRAS CON EXISTENCIA DE RED ELÉCTRICA

RECOMENDACIONES DE SEGURIDAD

1. Como cumplimiento del artículo 24 apartado 2 de la Ley 31 de 1995 de Prevención de Riesgos Laborales, les informamos de los riesgos inherentes a la propia instalación eléctrica: riesgo de paso de corriente y riesgo de cortocircuito.
2. El personal que efectúe la apertura, en el momento de realización de catas para la localización de cables eléctricos, añada a su equipo de protección individual (EPI), elementos que aumenten la seguridad personal ante posibles contactos eléctricos, directos e indirectos, y cortocircuitos, tales como:
 - a) Guantes aislantes que se puedan colocar debajo de los de protección mecánica.
 - b) Botas aislantes
 - c) Gafas de protección
3. Señalizar la zona de existencia de cables.
4. No descubrir los cables hasta que no sea necesario.
5. Mantener descubiertos los cables el menor tiempo posible.
6. Si se ha de trabajar en proximidad de cables descubiertos, taparlos con placas de neopreno y si están en el paso de personas disponer de elementos que eviten pisar los cables.
7. Sujetar los cables mediante placas de neopreno y cuerdas aislantes, si por motivos de ejecución de la obra hubiera cables descolgados, de forma que no queden forzados ni con ángulos cerrados, de forma que mantengan su posición inicial.
8. Realizar las operaciones 5 y 6 bajo supervisión de personal cualificado.

RECOMENDACIONES BÁSICAS EN LA REALIZACIÓN DE OBRAS CON EXISTENCIA DE RED ELÉCTRICA

RECOMENDACIONES PARA LA REALIZACIÓN DE CATAS


Realizar las catas manualmente, ayudándose de la paleta para hacer micro catas de 20 cm. de profundidad.

Se recomienda que la anchura de la cata sea de 60 cm. en el sentido de la canalización y de 50 cm. como mínimo en sentido transversal a cada lado de:

- La futura traza de la canalización.
- La cota del eje de la canalización.

RESTITUCIÓN DE LAS PROTECCIONES DE LOS CABLES

Las líneas eléctricas deben quedar protegidas de posibles agresiones externas, y por ello se han de señalar y proteger. Una vez se haya descubierto un cable o cables eléctricos se debe restituir las protecciones tal como indica la figura siguiente y atendiendo a los procedimientos de EDISTRIBUCIÓN Redes Digitales S.L.U. DMH001 (MT) y CML003 (BT).

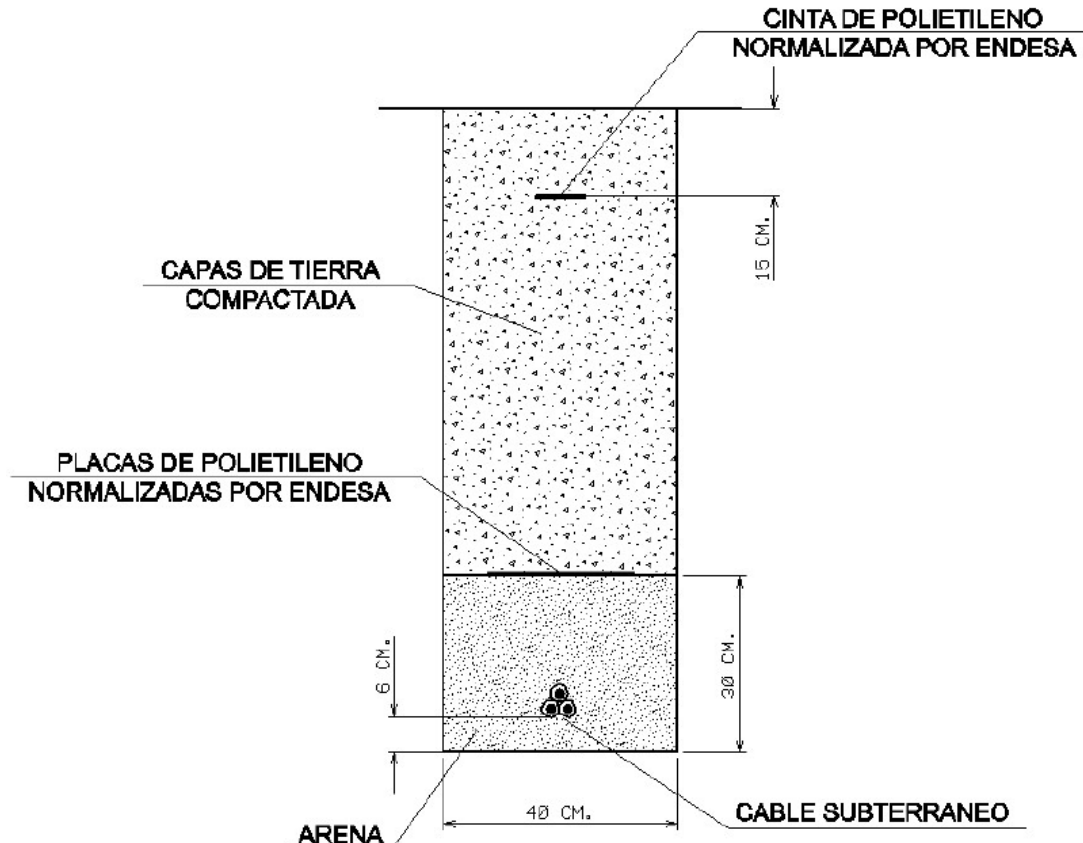

RECOMENDACIONES BÁSICAS EN LA REALIZACIÓN DE OBRAS CON EXISTENCIA DE RED ELÉCTRICA

En caso de dudas o configuraciones complejas, consultar con la Zona de Distribución correspondiente de EDISTRIBUCIÓN Redes Digitales S.L.U.

Todas estas indicaciones quedan supeditadas a las instrucciones puntuales del personal técnico de EDISTRIBUCIÓN Redes Digitales S.L.U.

SEPARACIÓN DE SERVICIOS

Se debe seguir lo ordenado en el Decreto 120/1992 de 28 de Abril, modificado parcialmente por el Decreto 196/1992, así como lo indicado en la Orden del 5 de julio de 1993 (DOG 1782 11-8-93).



Ajuntament de Lleida

TELEFÓNICA



Ajuntament de Lleida

Carrer del PRÍNCEP DE VIANA

S/Referencia:**N/Referencia:** 784694-19434329**Fecha:** 30/04/2025**Asunto:** **Registro de Servicios**

Apreciados señores,

Nos complace remitirles la información solicitada referente a la obra situada en:

P_(302106.239/4610651.581)**Projecte: 784694**

Coordenades: 302106.239,4610651.581

CONDICIONANTES TÉCNICOS PARTICULARES DE LA INFRAESTRUCTURA DE TELEFÓNICA DE ESPAÑA

La información aportada es confidencial y de uso exclusivo para el que se solicita, siendo responsabilidad del solicitante el uso indebido de la misma.

El envío de esta información no supone la autorización ni conformidad por parte de Telefónica de España al proyecto de obra relacionado ni exonera a quienes lo ejecutaran de las responsabilidades en que incurran por daños y perjuicios a nuestras instalaciones.

INFORMACIÓN SOBRE PLANOS

La situación de la infraestructura reflejada en planos tiene carácter **orientativo**, por lo que la localización real de nuestras instalaciones puede diferir ya que los distintos elementos de la red están sometidos a constates modificaciones que pueden no estar recogidas en la información gráfica suministrada.

Por este motivo, las infraestructuras subterráneas se reflejan sin coordenadas geográficas ni acotaciones de distancia a elementos del dominio público y cualquier interpretación basada exclusivamente en distancias escalables puede resultar errónea.

Los planos contienen únicamente información de infraestructura canalizada. No se aporta información sobre los cables telefónicos.

Si el inicio de ejecución material de los trabajos objeto de esta solicitud es posterior a tres meses de la fecha de obtención a través de la plataforma digital, deberá solicitar de nuevo los servicios existentes para garantizar la actualización de la información.

Si en alguna zona se tuviera constancia de que pudieran existir redes telefónicas por la presencia de elementos

visibles de estas redes (por ejemplo: tapas de arquetas, tapas de Cámaras de Registro, salidas de cable a fachada, etc.) incluso si dicha infraestructura no se encuentre reflejada en planos, el procedimiento adecuado para determinar su ubicación exacta sería la realización de catas.

Adicionalmente, si fuese necesario descubrir o cruzar en algún punto la infraestructura telefónica existente, los trabajos deberán realizarse siempre con medios exclusivamente manuales, quedando expresamente prohibido el uso de medios mecánicos tales como retroexcavadoras o similares.

Cuando sea necesaria la señalización de los cables sobre el terreno, pueden solicitarlo a Telefónica de España siempre con una antelación mínima de 48 horas llamando al 900 111 002 y cuando la locución solicite el número de teléfono en avería volver a marcar 900 111 002 para que la llamada sea atendida por un agente. En esta llamada se debe indicar explícitamente que solicitan generar un boletín de señalización.

En caso de realizarse labores de refuerzo del firme o pavimentación que afectase a los registros existentes (tapas de arquetas) las citadas tapas deberán ser colocadas a la misma rasante final de la nueva pavimentación, y los marcos de dichas tapas se cimentarán mediante hormigón de alta resistencia en toda su superficie de apoyo, evitando en todo momento huecos que permitan el hundimiento o flexión de dicho marco. Por motivos de seguridad, los citados registros deben quedar libres de cualquier obstáculo que impida su apertura por personal autorizado.

Los elementos exteriores de la instalación telefónica que resulten afectados por las obras serán reinstalados por el contratista adjudicatario de la obra y a sus expensas.

En todo caso se respetará la normativa vigente en lo que se refiere a cruces y paralelismos con otras instalaciones respetando las distancias reglamentarias en relación con el prisma de hormigón, así como las protecciones a colocar en caso de necesidad.

En el caso de paralelismo, se evitará mediante una capa separadora el contacto directo entre el hormigón de la nueva canalización con el hormigón de la existente y en el caso de cruce, la nueva canalización deberá discurrir por debajo de la existente.

DESCUBIERTOS DE CANALIZACIONES

Siempre que por la ejecución de los trabajos las instalaciones de Telefónica queden al descubierto, se asegurarán las paredes de la zanja mediante entibación, y se tomarán las medidas oportunas que garanticen la indeformabilidad y defensa contra golpes del prisma de hormigón. Si por alguna circunstancia se produjeran daños en el mismo, será reparado antes de enterrar la canalización.

Al hacer el trazado de la zanja se pondrá especial cuidado en evitar en lo posible el encuentro con canalizaciones de Telefónica

La reposición de la canalización descubierta deberá contemplar la instalación de una banda señalizadora en todo el ancho/largo de la canalización, situada sobre el material granular todo uno, convenientemente compactado, y cubierto con una placa de hormigón de al menos 30cm de espesor, previo al enlosado o pavimentado. Los tubos y estructuras que queden al descubierto se soportarán según normativa técnica.

En caso de Averías y Emergencias relacionadas con la red de Telefónica de España, se debe llamar al 900 111 002 y cuando la locución solicite el número de teléfono en avería volver a marcar 900 111 002 para que la llamada sea atendida por un agente.

COMUNICACIÓN DE PROYECTOS DE SERVICIOS AFECTADOS

Cuando sea necesario comunicar proyectos de Servicios Afectados a Telefónica, deberá remitir correo electrónico a VARIACIONES_PLANTA_EXTERIOR@TELEFONICA.COM adjuntando la documentación relevante en formato **.PDF** o facilitando en el propio correo electrónico el enlace desde el que descargar el referido proyecto, evitando el envío de documentación en papel y CDs/DVDs.

SOLICITUD DE MODIFICACIÓN DEL TRAZADO DE INSTALACIONES TELEFÓNICAS


Es imprescindible que el solicitante de la modificación del trazado de instalaciones telefónicas sea el promotor de las obras o en su defecto, la empresa adjudicataria de las obras, en cuyo caso deberá aportar el contrato firmado con el promotor que justifique la adjudicación del proyecto que requiere modificar el trazado de las instalaciones telefónicas. Telefónica de España no gestionará ninguna petición que provenga de otro solicitante.


Si para la correcta ejecución de las obras fuera necesario modificar el trazado de las instalaciones telefónicas, se deberá realizar con carácter previo al inicio de las obras y preferiblemente en la fase de redacción del proyecto, la correspondiente solicitud de modificación del trazado de instalaciones telefónicas enviando correo electrónico a VARIACIONES_PLANTA_EXTERIOR@TELEFONICA.COM adjuntando la siguiente documentación:

- Solicitud por escrito debidamente cumplimentada y firmada por el promotor de la obra
- Planos del proyecto en los que se refleje la solución propuesta para modificar el trazado de las instalaciones telefónicas propiedad de Telefónica de España
- Número de solicitud proporcionado por la plataforma que facilita la información y cartografía digital de los servicios afectados.

Las obras necesarias para modificar el trazado de las instalaciones telefónicas deberán consensuarse con Telefónica de España realizando la interlocución a través del mencionado correo electrónico y se tomará como punto de partida la solución propuesta por el promotor o empresa contratista adjudicataria.

AVISO SOBRE CONFIDENCIALIDAD: La información contenida en este documento tiene carácter confidencial y es propiedad de TELEFÓNICA DE ESPAÑA DE ESPAÑA, S.A.U. En consecuencia no está permitida su divulgación, comunicación a terceros o reproducción total o parcial por cualquier medio, ya sea mecánico o electrónico, incluyendo esta prohibición la traducción, uso de ilustraciones o planos, microfilmación, envío por redes o almacenamiento en bases de datos o ficheros en cualquier formato, sin autorización expresa de TELEFÓNICA DE ESPAÑA, S.A.U. TELEFÓNICA DE ESPAÑA, S.A.U. se reserva el uso de actuaciones legales en caso de incumplimiento.

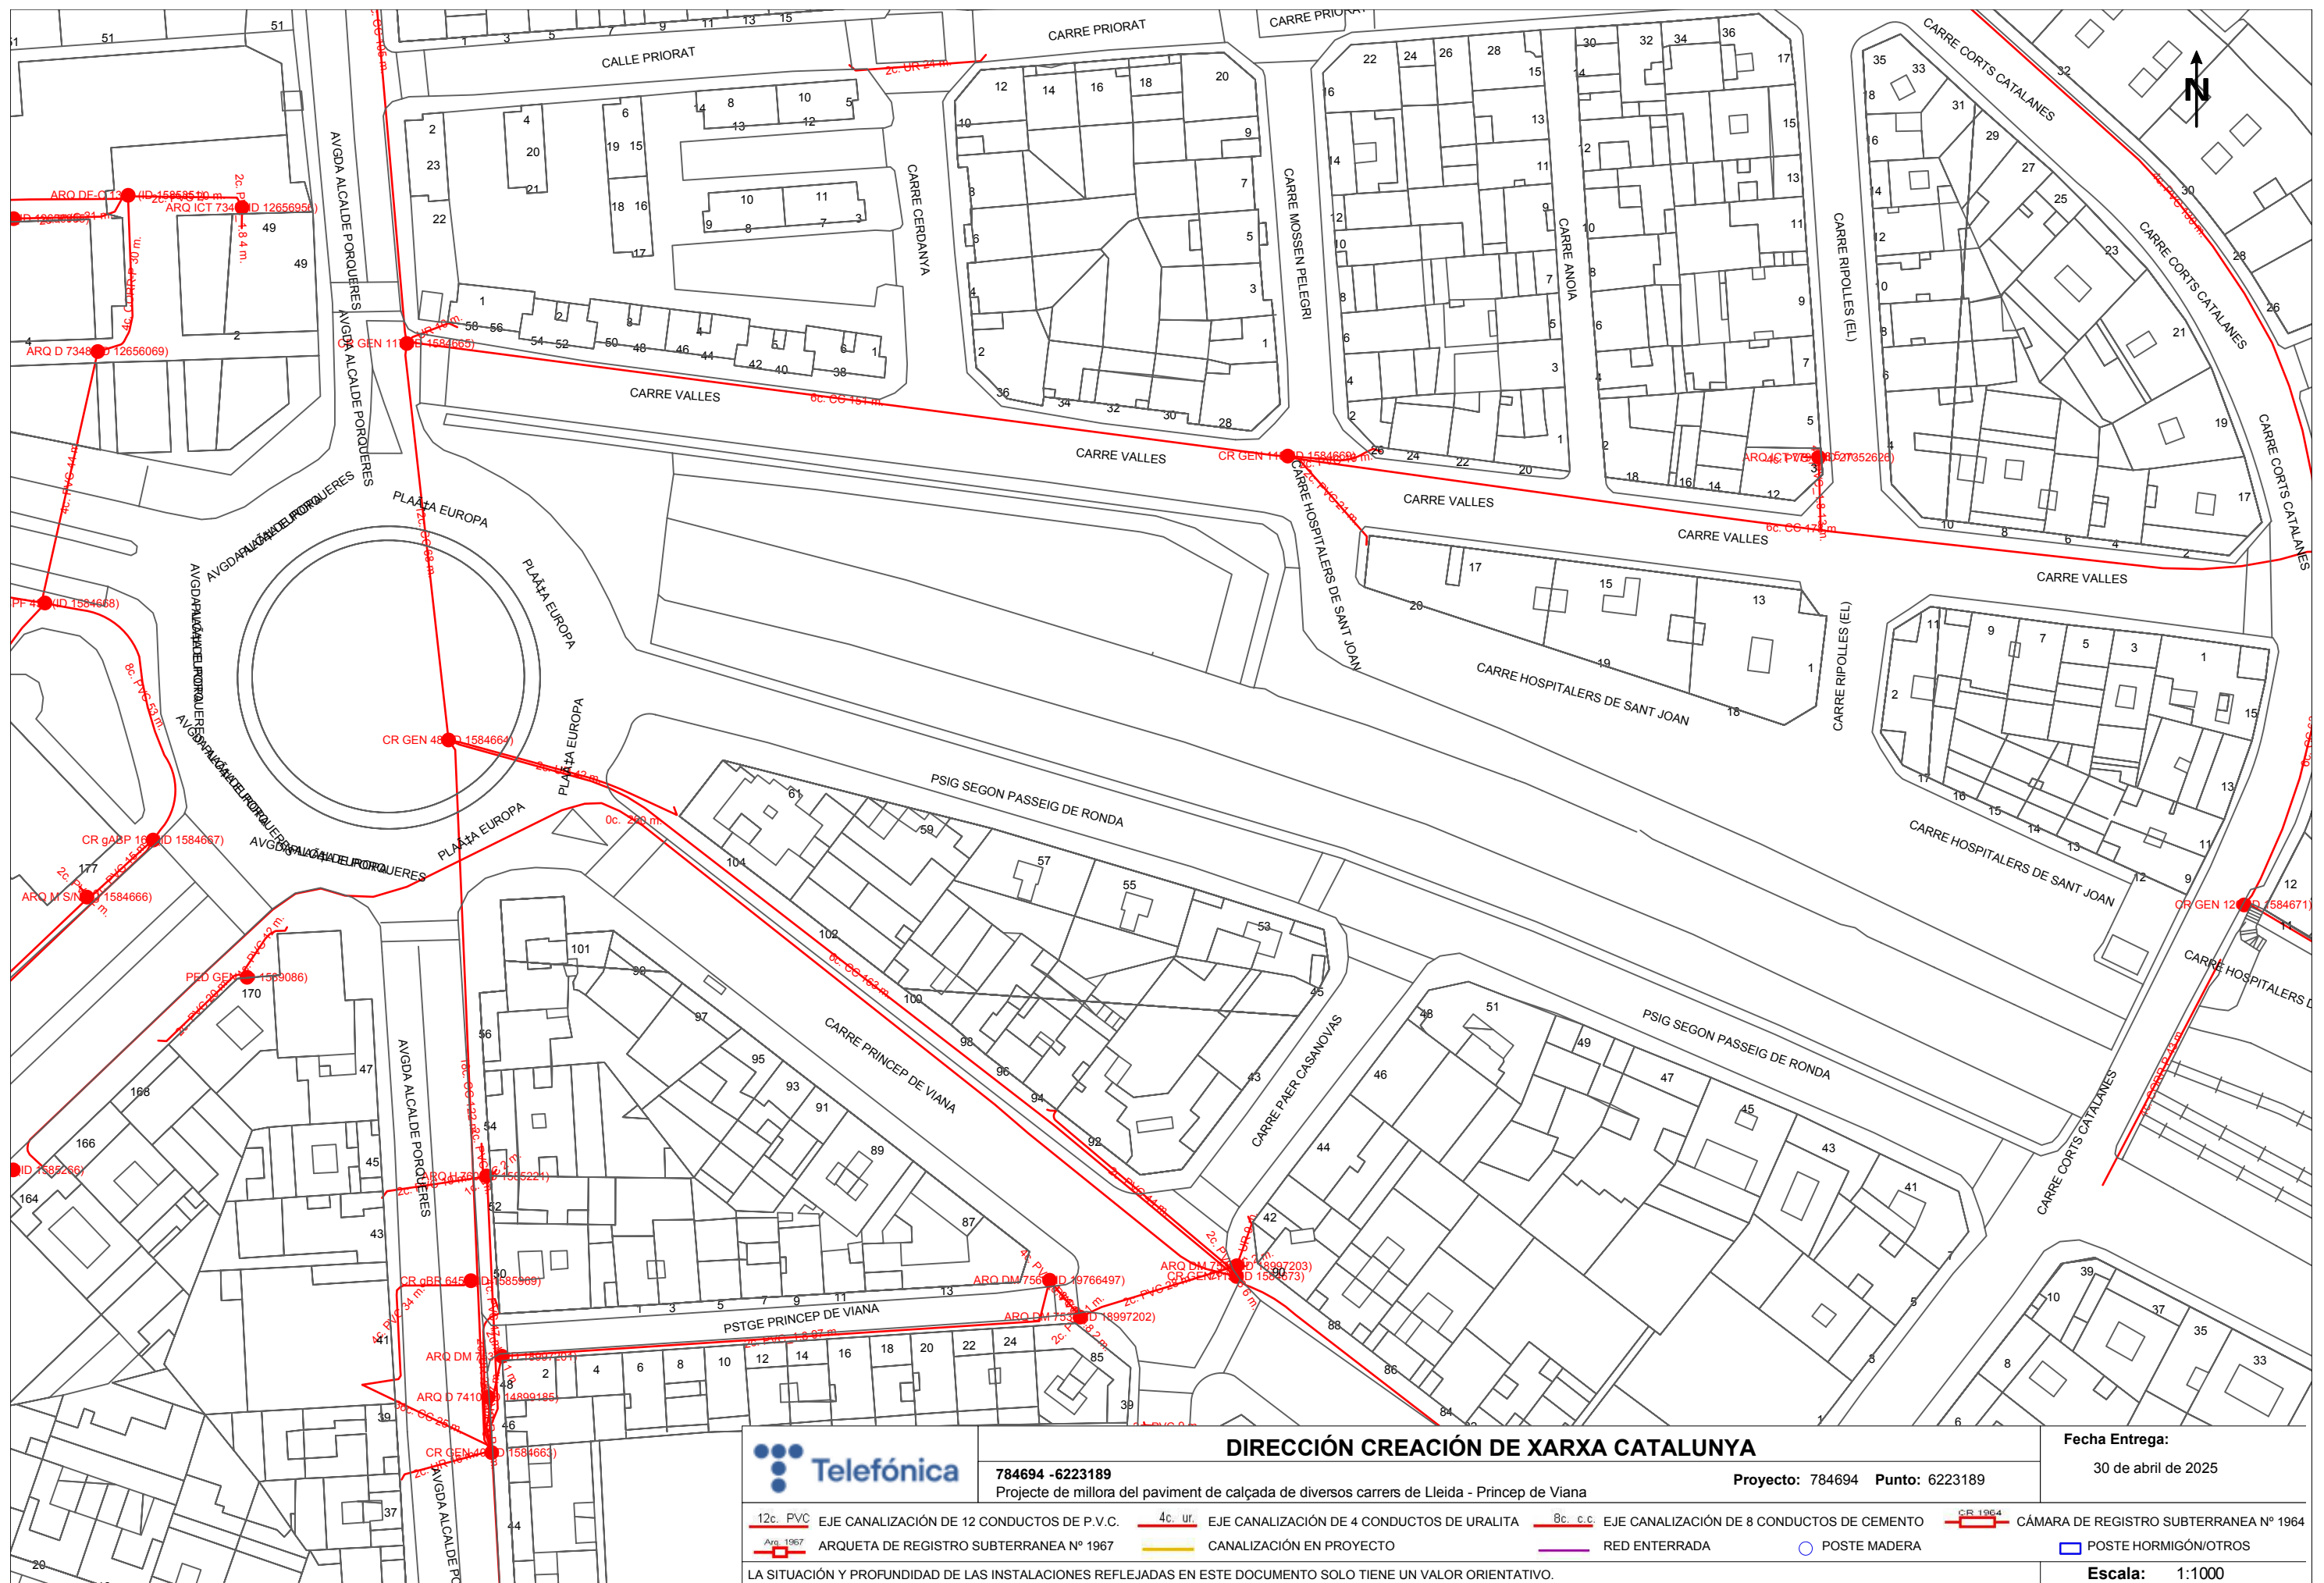

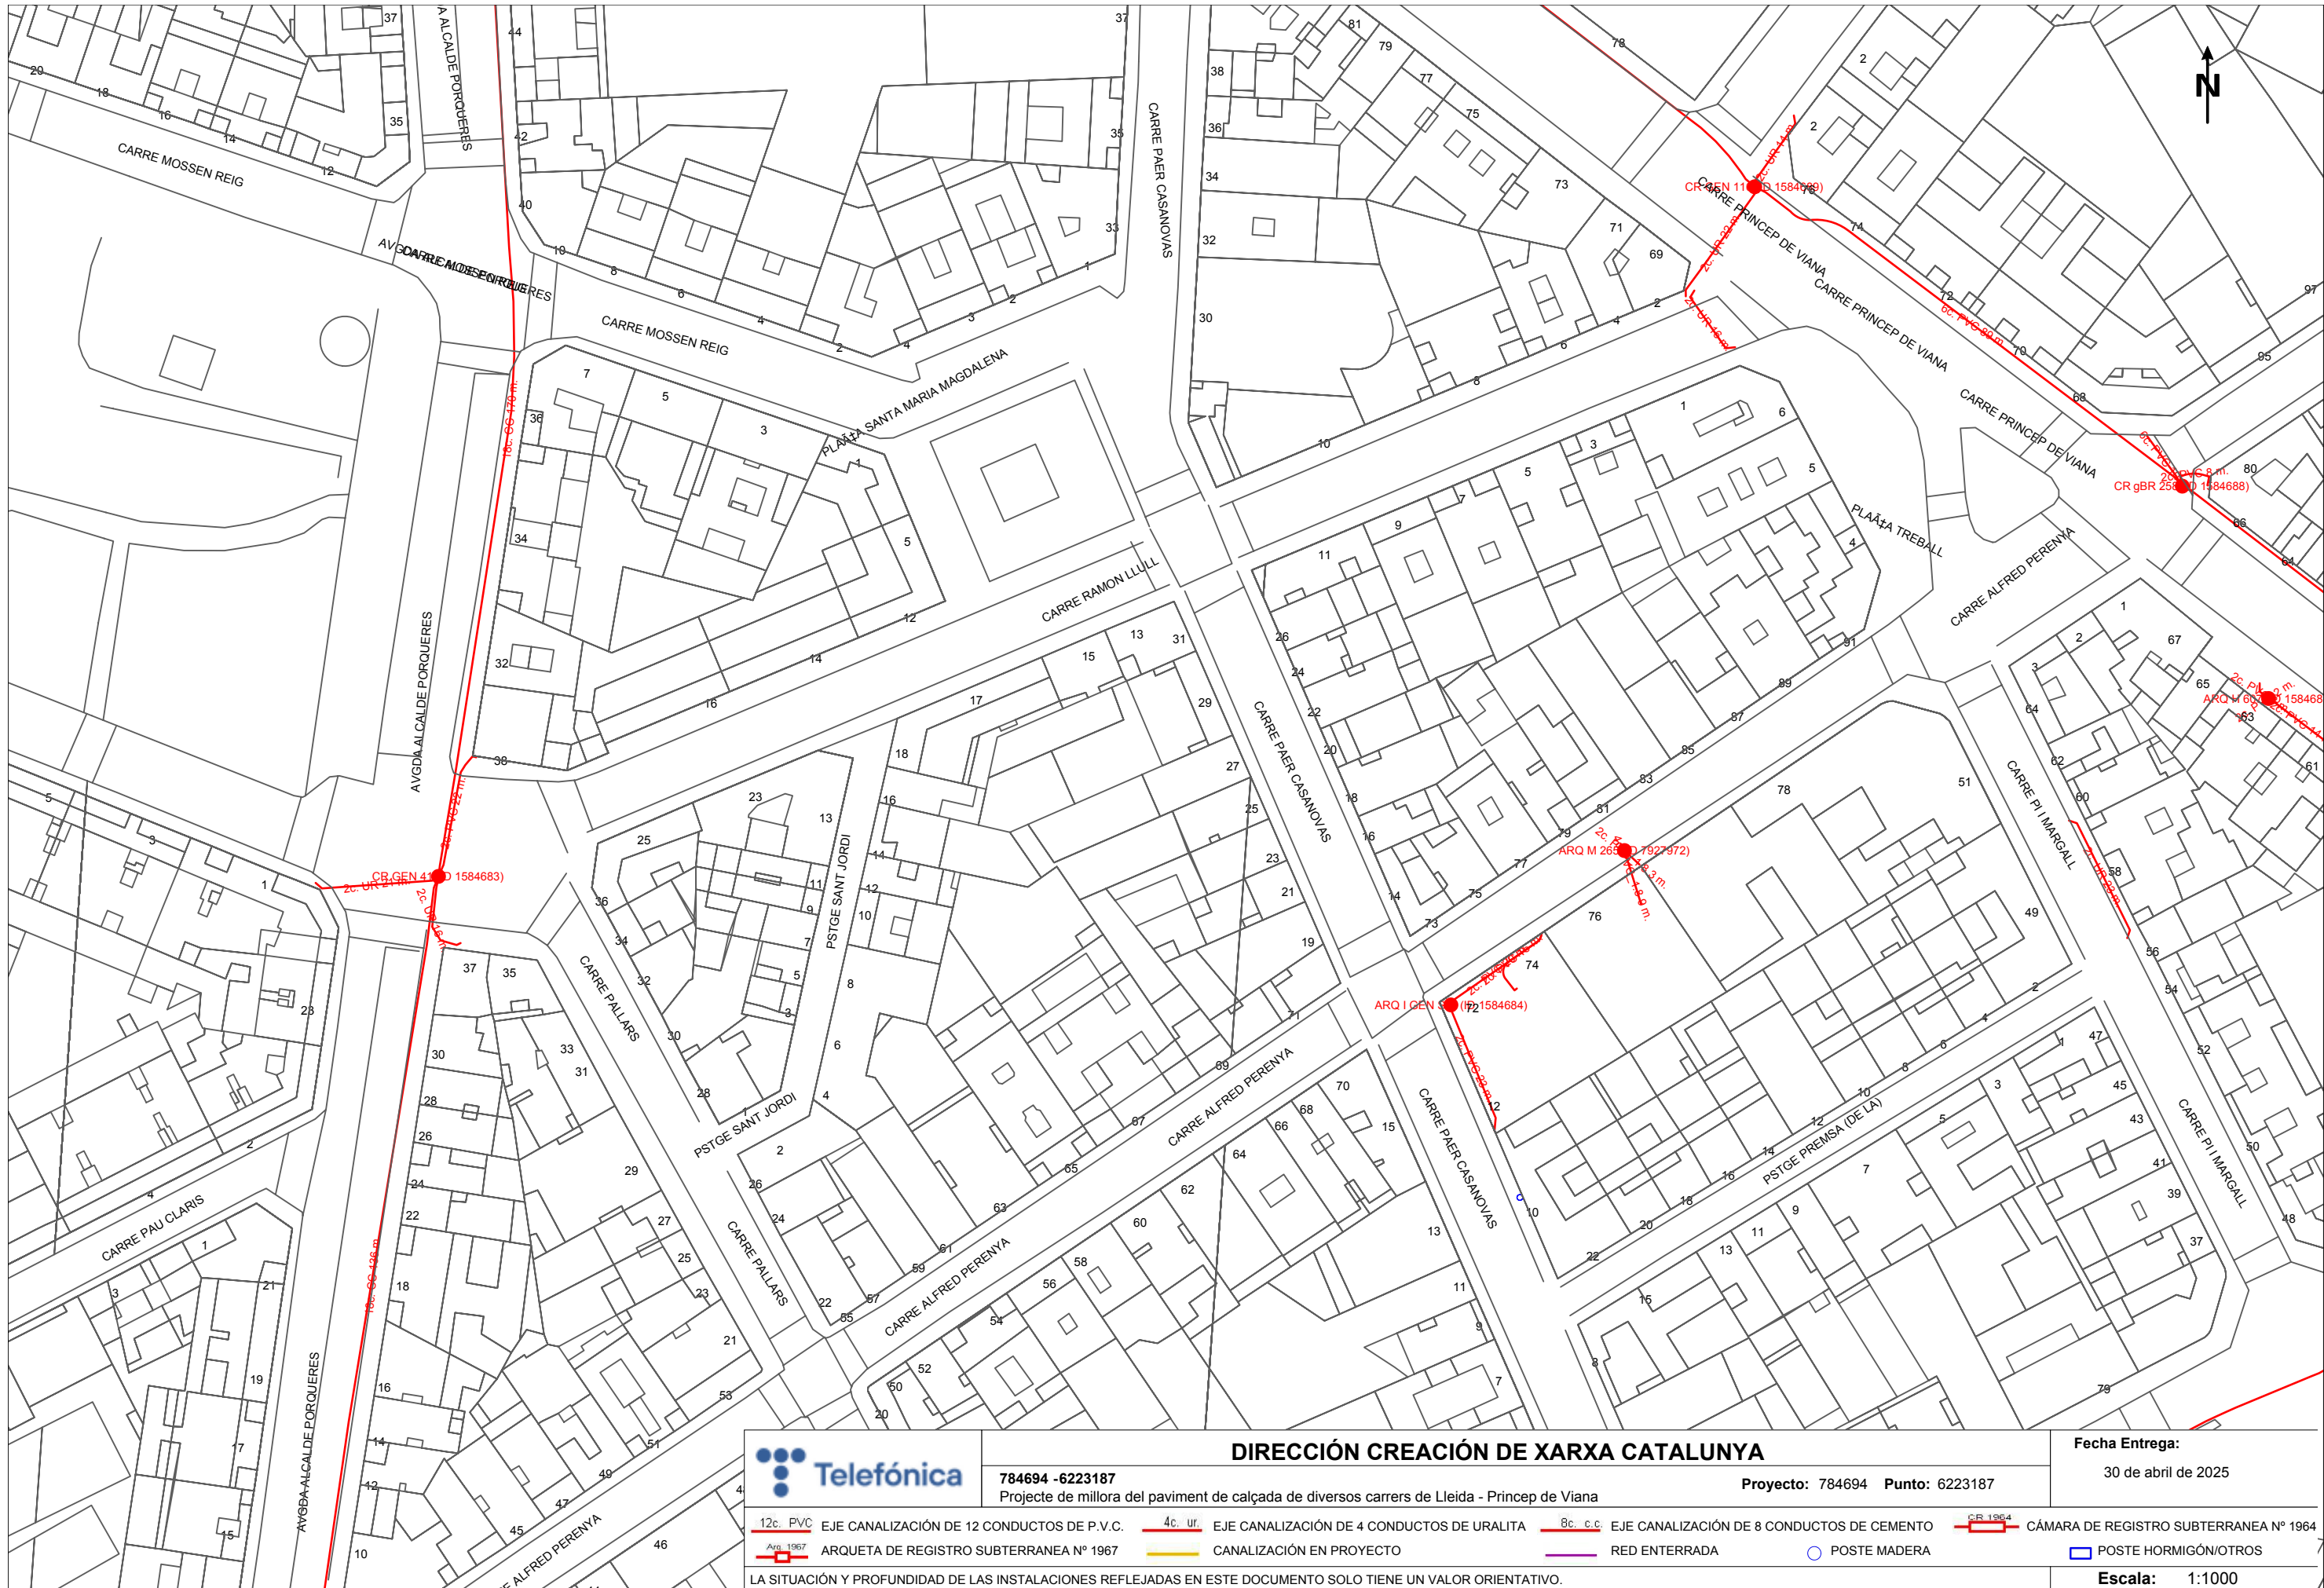

DIRECCIÓN CREACIÓN DE XARXA CATALUNYA

784694 - 6223187

Projecte de millora del paviment de calçada de diversos carrers de Lleida - Príncep de Viana

Projecto: 784694 Punto: 6223187

Fecha Entrega:

30 de abril de 2025

12c. PVC EJE CANALIZACIÓN DE 12 CONDUCTOS DE P.V.C.

4c. ur. EJE CANALIZACIÓN DE 4 CONDUCTOS DE URALITA

8c. c.c. EJE CANALIZACIÓN DE 8 CONDUCTOS DE CEMENTO

CR 1964 CÁMARA DE REGISTRO SUBTERRANEA Nº 1964

ARQ 1967 ARQUETA DE REGISTRO SUBTERRANEA Nº 1967

CANALIZACIÓN EN PROYECTO

RED ENTERRADA


POSTE MADERA

POSTE HORMIGÓN/OTROS

LA SITUACIÓN Y PROFUNDIDAD DE LAS INSTALACIONES REFLEJADAS EN ESTE DOCUMENTO SOLO TIENE UN VALOR ORIENTATIVO.

Escala: 1:1000

Coordenadas del centro del plano ETRS89 UTM 31 X: 302106.239 Y: 4610651.581

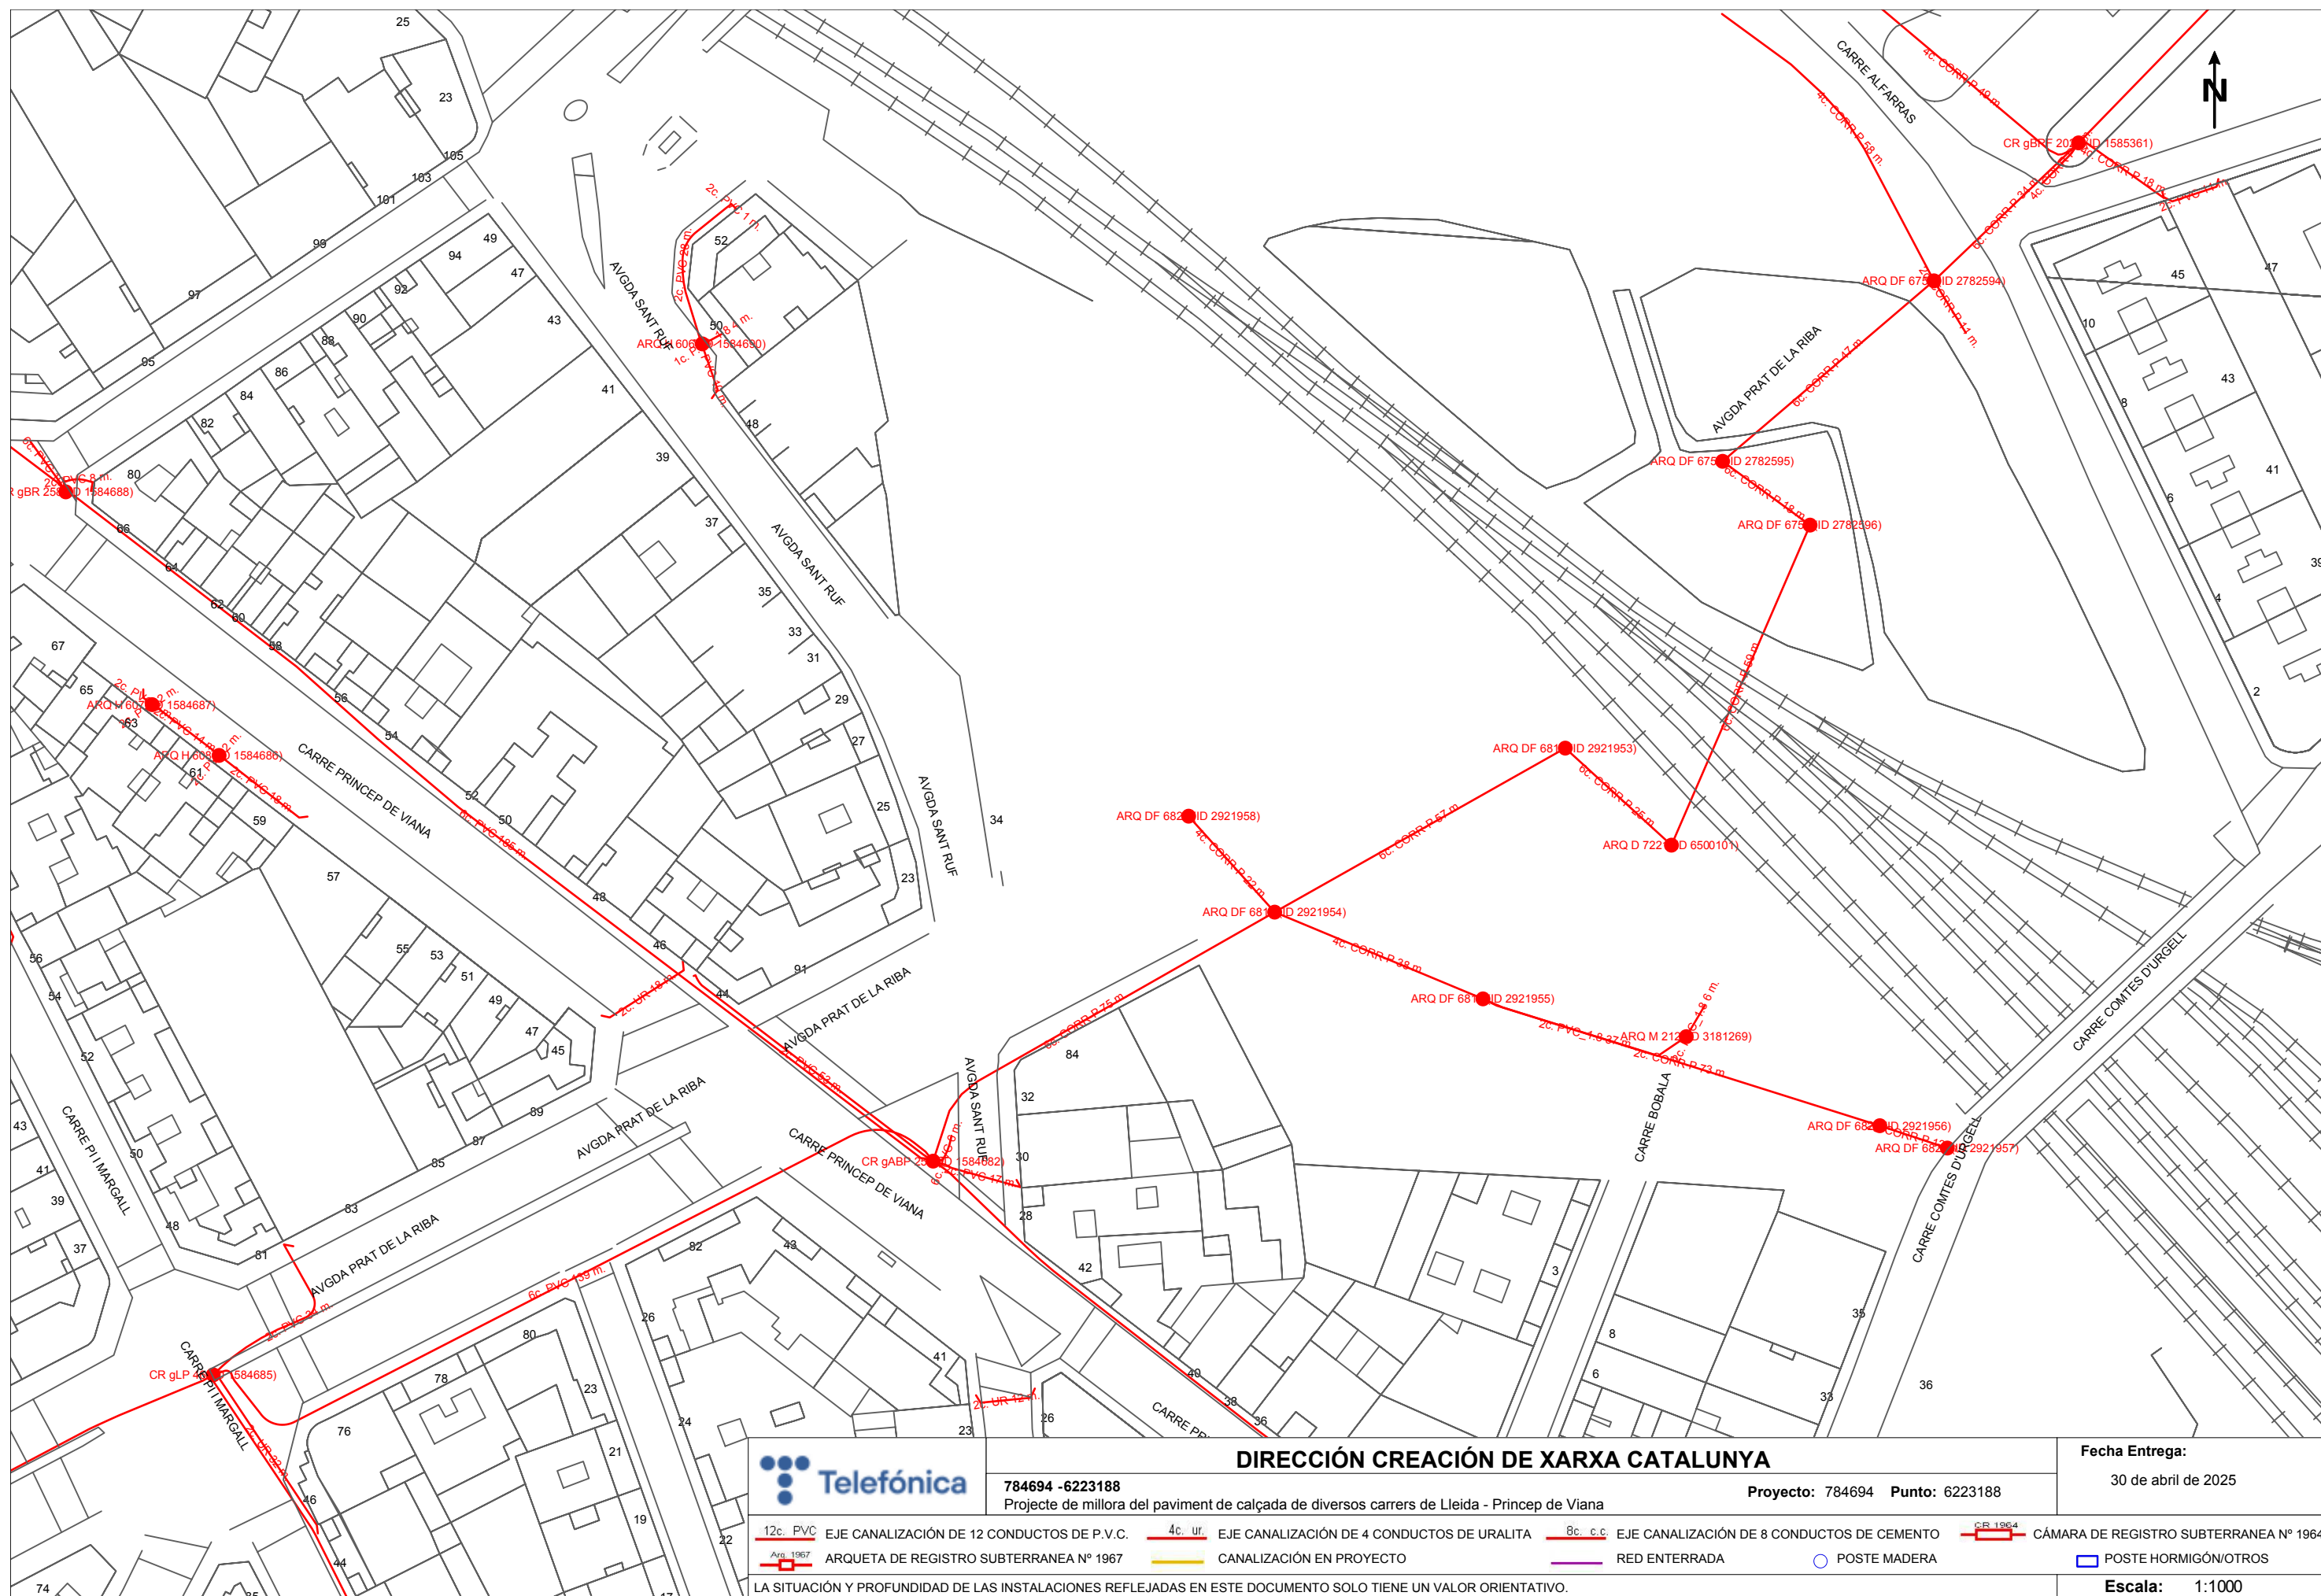



Ajuntament de Lleida

Avinguda de l'ONZE DE SETEMBRE

S/Referencia:**N/Referencia:** 784696-19434353**Fecha:** 30/04/2025**Asunto:** **Registro de Servicios**

Apreciados señores,

Nos complace remitirles la información solicitada referente a la obra situada en:

P_(301511.679/4610970.631)**Projecte: 784696**

Coordenades: 301511.679,4610970.631

CONDICIONANTES TÉCNICOS PARTICULARES DE LA INFRAESTRUCTURA DE TELEFÓNICA DE ESPAÑA

La información aportada es confidencial y de uso exclusivo para el que se solicita, siendo responsabilidad del solicitante el uso indebido de la misma.

El envío de esta información no supone la autorización ni conformidad por parte de Telefónica de España al proyecto de obra relacionado ni exonera a quienes lo ejecutaran de las responsabilidades en que incurran por daños y perjuicios a nuestras instalaciones.

INFORMACIÓN SOBRE PLANOS

La situación de la infraestructura reflejada en planos tiene carácter **orientativo**, por lo que la localización real de nuestras instalaciones puede diferir ya que los distintos elementos de la red están sometidos a constates modificaciones que pueden no estar recogidas en la información gráfica suministrada.

Por este motivo, las infraestructuras subterráneas se reflejan sin coordenadas geográficas ni acotaciones de distancia a elementos del dominio público y cualquier interpretación basada exclusivamente en distancias escalables puede resultar errónea.

Los planos contienen únicamente información de infraestructura canalizada. No se aporta información sobre los cables telefónicos.

Si el inicio de ejecución material de los trabajos objeto de esta solicitud es posterior a tres meses de la fecha de obtención a través de la plataforma digital, deberá solicitar de nuevo los servicios existentes para garantizar la actualización de la información.

Si en alguna zona se tuviera constancia de que pudieran existir redes telefónicas por la presencia de elementos

visibles de estas redes (por ejemplo: tapas de arquetas, tapas de Cámaras de Registro, salidas de cable a fachada, etc.) incluso si dicha infraestructura no se encuentre reflejada en planos, el procedimiento adecuado para determinar su ubicación exacta sería la realización de catas.

Adicionalmente, si fuese necesario descubrir o cruzar en algún punto la infraestructura telefónica existente, los trabajos deberán realizarse siempre con medios exclusivamente manuales, quedando expresamente prohibido el uso de medios mecánicos tales como retroexcavadoras o similares.

Cuando sea necesaria la señalización de los cables sobre el terreno, pueden solicitarlo a Telefónica de España siempre con una antelación mínima de 48 horas llamando al 900 111 002 y cuando la locución solicite el número de teléfono en avería volver a marcar 900 111 002 para que la llamada sea atendida por un agente. En esta llamada se debe indicar explícitamente que solicitan generar un boletín de señalización.

En caso de realizarse labores de refuerzo del firme o pavimentación que afectase a los registros existentes (tapas de arquetas) las citadas tapas deberán ser colocadas a la misma rasante final de la nueva pavimentación, y los marcos de dichas tapas se cimentarán mediante hormigón de alta resistencia en toda su superficie de apoyo, evitando en todo momento huecos que permitan el hundimiento o flexión de dicho marco. Por motivos de seguridad, los citados registros deben quedar libres de cualquier obstáculo que impida su apertura por personal autorizado.

Los elementos exteriores de la instalación telefónica que resulten afectados por las obras serán reinstalados por el contratista adjudicatario de la obra y a sus expensas.

En todo caso se respetará la normativa vigente en lo que se refiere a cruces y paralelismos con otras instalaciones respetando las distancias reglamentarias en relación con el prisma de hormigón, así como las protecciones a colocar en caso de necesidad.

En el caso de paralelismo, se evitará mediante una capa separadora el contacto directo entre el hormigón de la nueva canalización con el hormigón de la existente y en el caso de cruce, la nueva canalización deberá discurrir por debajo de la existente.

DESCUBIERTOS DE CANALIZACIONES

Siempre que por la ejecución de los trabajos las instalaciones de Telefónica queden al descubierto, se asegurarán las paredes de la zanja mediante entibación, y se tomarán las medidas oportunas que garanticen la indeformabilidad y defensa contra golpes del prisma de hormigón. Si por alguna circunstancia se produjeran daños en el mismo, será reparado antes de enterrar la canalización.

Al hacer el trazado de la zanja se pondrá especial cuidado en evitar en lo posible el encuentro con canalizaciones de Telefónica

La reposición de la canalización descubierta deberá contemplar la instalación de una banda señalizadora en todo el ancho/largo de la canalización, situada sobre el material granular todo uno, convenientemente compactado, y cubierto con una placa de hormigón de al menos 30cm de espesor, previo al enlosado o pavimentado. Los tubos y estructuras que queden al descubierto se soportarán según normativa técnica.

En caso de Averías y Emergencias relacionadas con la red de Telefónica de España, se debe llamar al 900 111 002 y cuando la locución solicite el número de teléfono en avería volver a marcar 900 111 002 para que la llamada sea atendida por un agente.

COMUNICACIÓN DE PROYECTOS DE SERVICIOS AFECTADOS

Cuando sea necesario comunicar proyectos de Servicios Afectados a Telefónica, deberá remitir correo electrónico a VARIACIONES_PLANTA_EXTERIOR@TELEFONICA.COM adjuntando la documentación relevante en formato **.PDF** o facilitando en el propio correo electrónico el enlace desde el que descargar el referido proyecto, evitando el envío de documentación en papel y CDs/DVDs.

SOLICITUD DE MODIFICACIÓN DEL TRAZADO DE INSTALACIONES TELEFÓNICAS


Es imprescindible que el solicitante de la modificación del trazado de instalaciones telefónicas sea el promotor de las obras o en su defecto, la empresa adjudicataria de las obras, en cuyo caso deberá aportar el contrato firmado con el promotor que justifique la adjudicación del proyecto que requiere modificar el trazado de las instalaciones telefónicas. Telefónica de España no gestionará ninguna petición que provenga de otro solicitante.


Si para la correcta ejecución de las obras fuera necesario modificar el trazado de las instalaciones telefónicas, se deberá realizar con carácter previo al inicio de las obras y preferiblemente en la fase de redacción del proyecto, la correspondiente solicitud de modificación del trazado de instalaciones telefónicas enviando correo electrónico a VARIACIONES_PLANTA_EXTERIOR@TELEFONICA.COM adjuntando la siguiente documentación:

- Solicitud por escrito debidamente cumplimentada y firmada por el promotor de la obra
- Planos del proyecto en los que se refleje la solución propuesta para modificar el trazado de las instalaciones telefónicas propiedad de Telefónica de España
- Número de solicitud proporcionado por la plataforma que facilita la información y cartografía digital de los servicios afectados.

Las obras necesarias para modificar el trazado de las instalaciones telefónicas deberán consensuarse con Telefónica de España realizando la interlocución a través del mencionado correo electrónico y se tomará como punto de partida la solución propuesta por el promotor o empresa contratista adjudicataria.

AVISO SOBRE CONFIDENCIALIDAD: La información contenida en este documento tiene carácter confidencial y es propiedad de TELEFÓNICA DE ESPAÑA DE ESPAÑA, S.A.U. En consecuencia no está permitida su divulgación, comunicación a terceros o reproducción total o parcial por cualquier medio, ya sea mecánico o electrónico, incluyendo esta prohibición la traducción, uso de ilustraciones o planos, microfilmación, envío por redes o almacenamiento en bases de datos o ficheros en cualquier formato, sin autorización expresa de TELEFÓNICA DE ESPAÑA, S.A.U. TELEFÓNICA DE ESPAÑA, S.A.U. se reserva el uso de actuaciones legales en caso de incumplimiento.

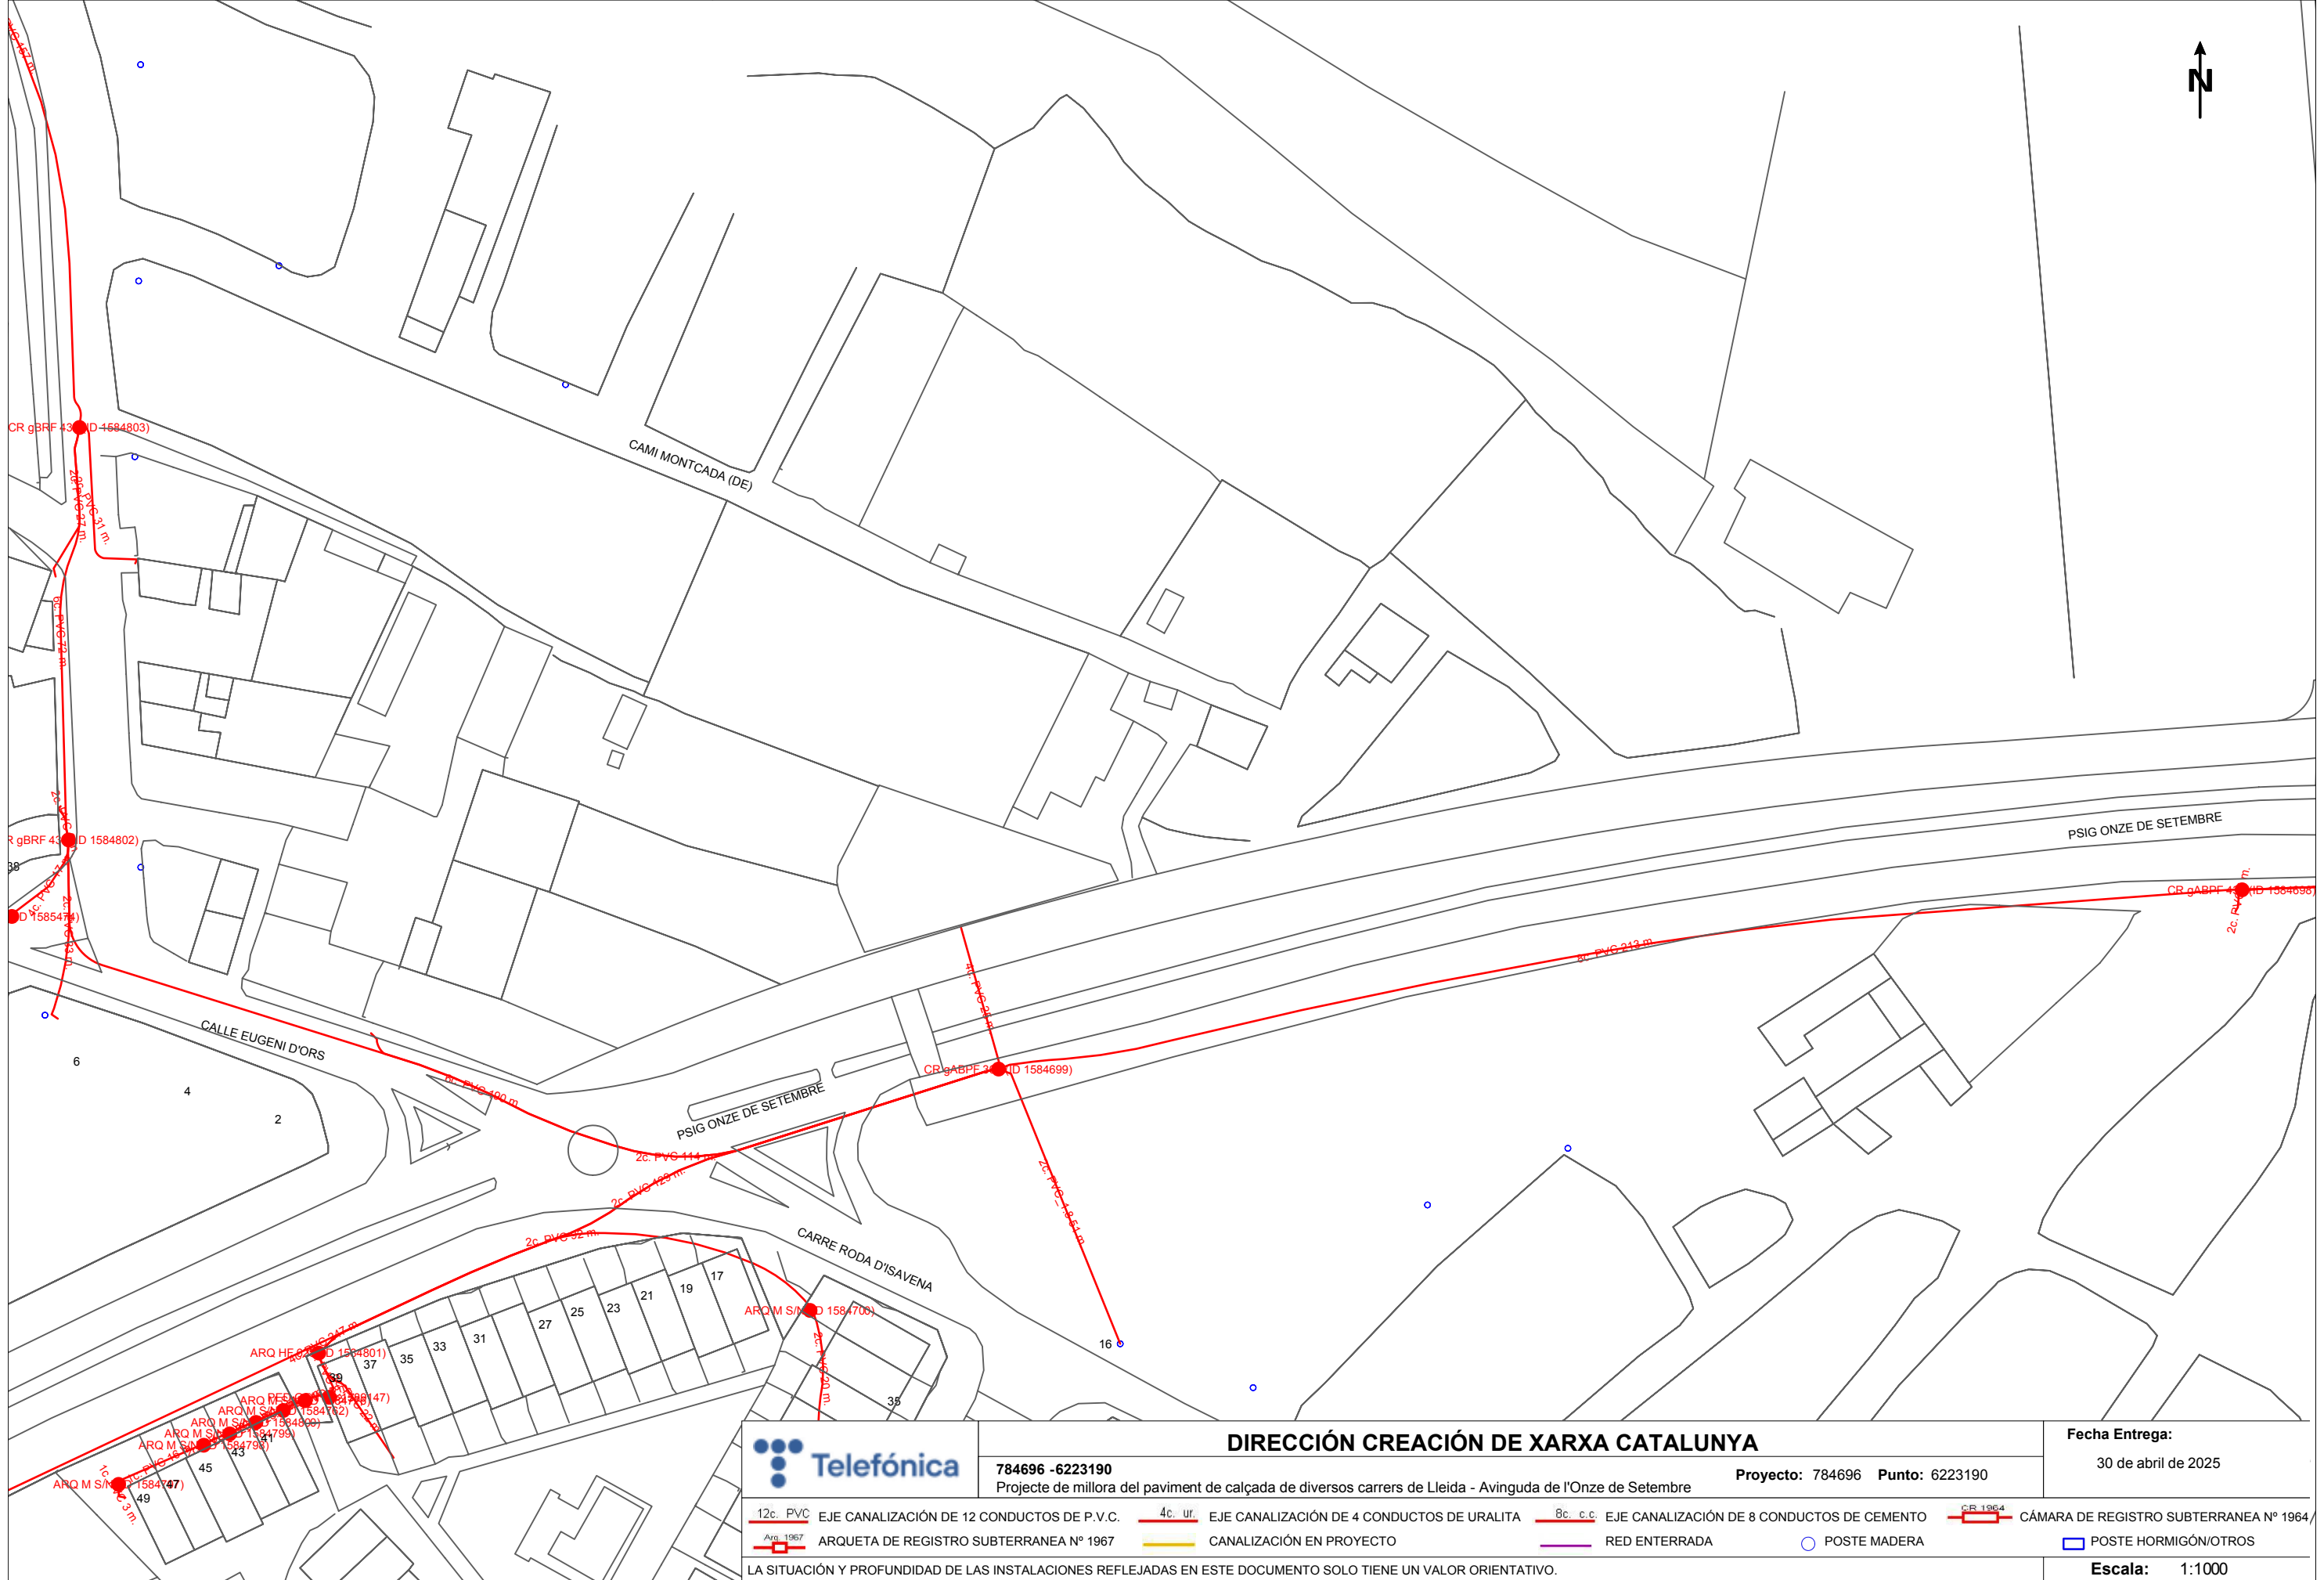

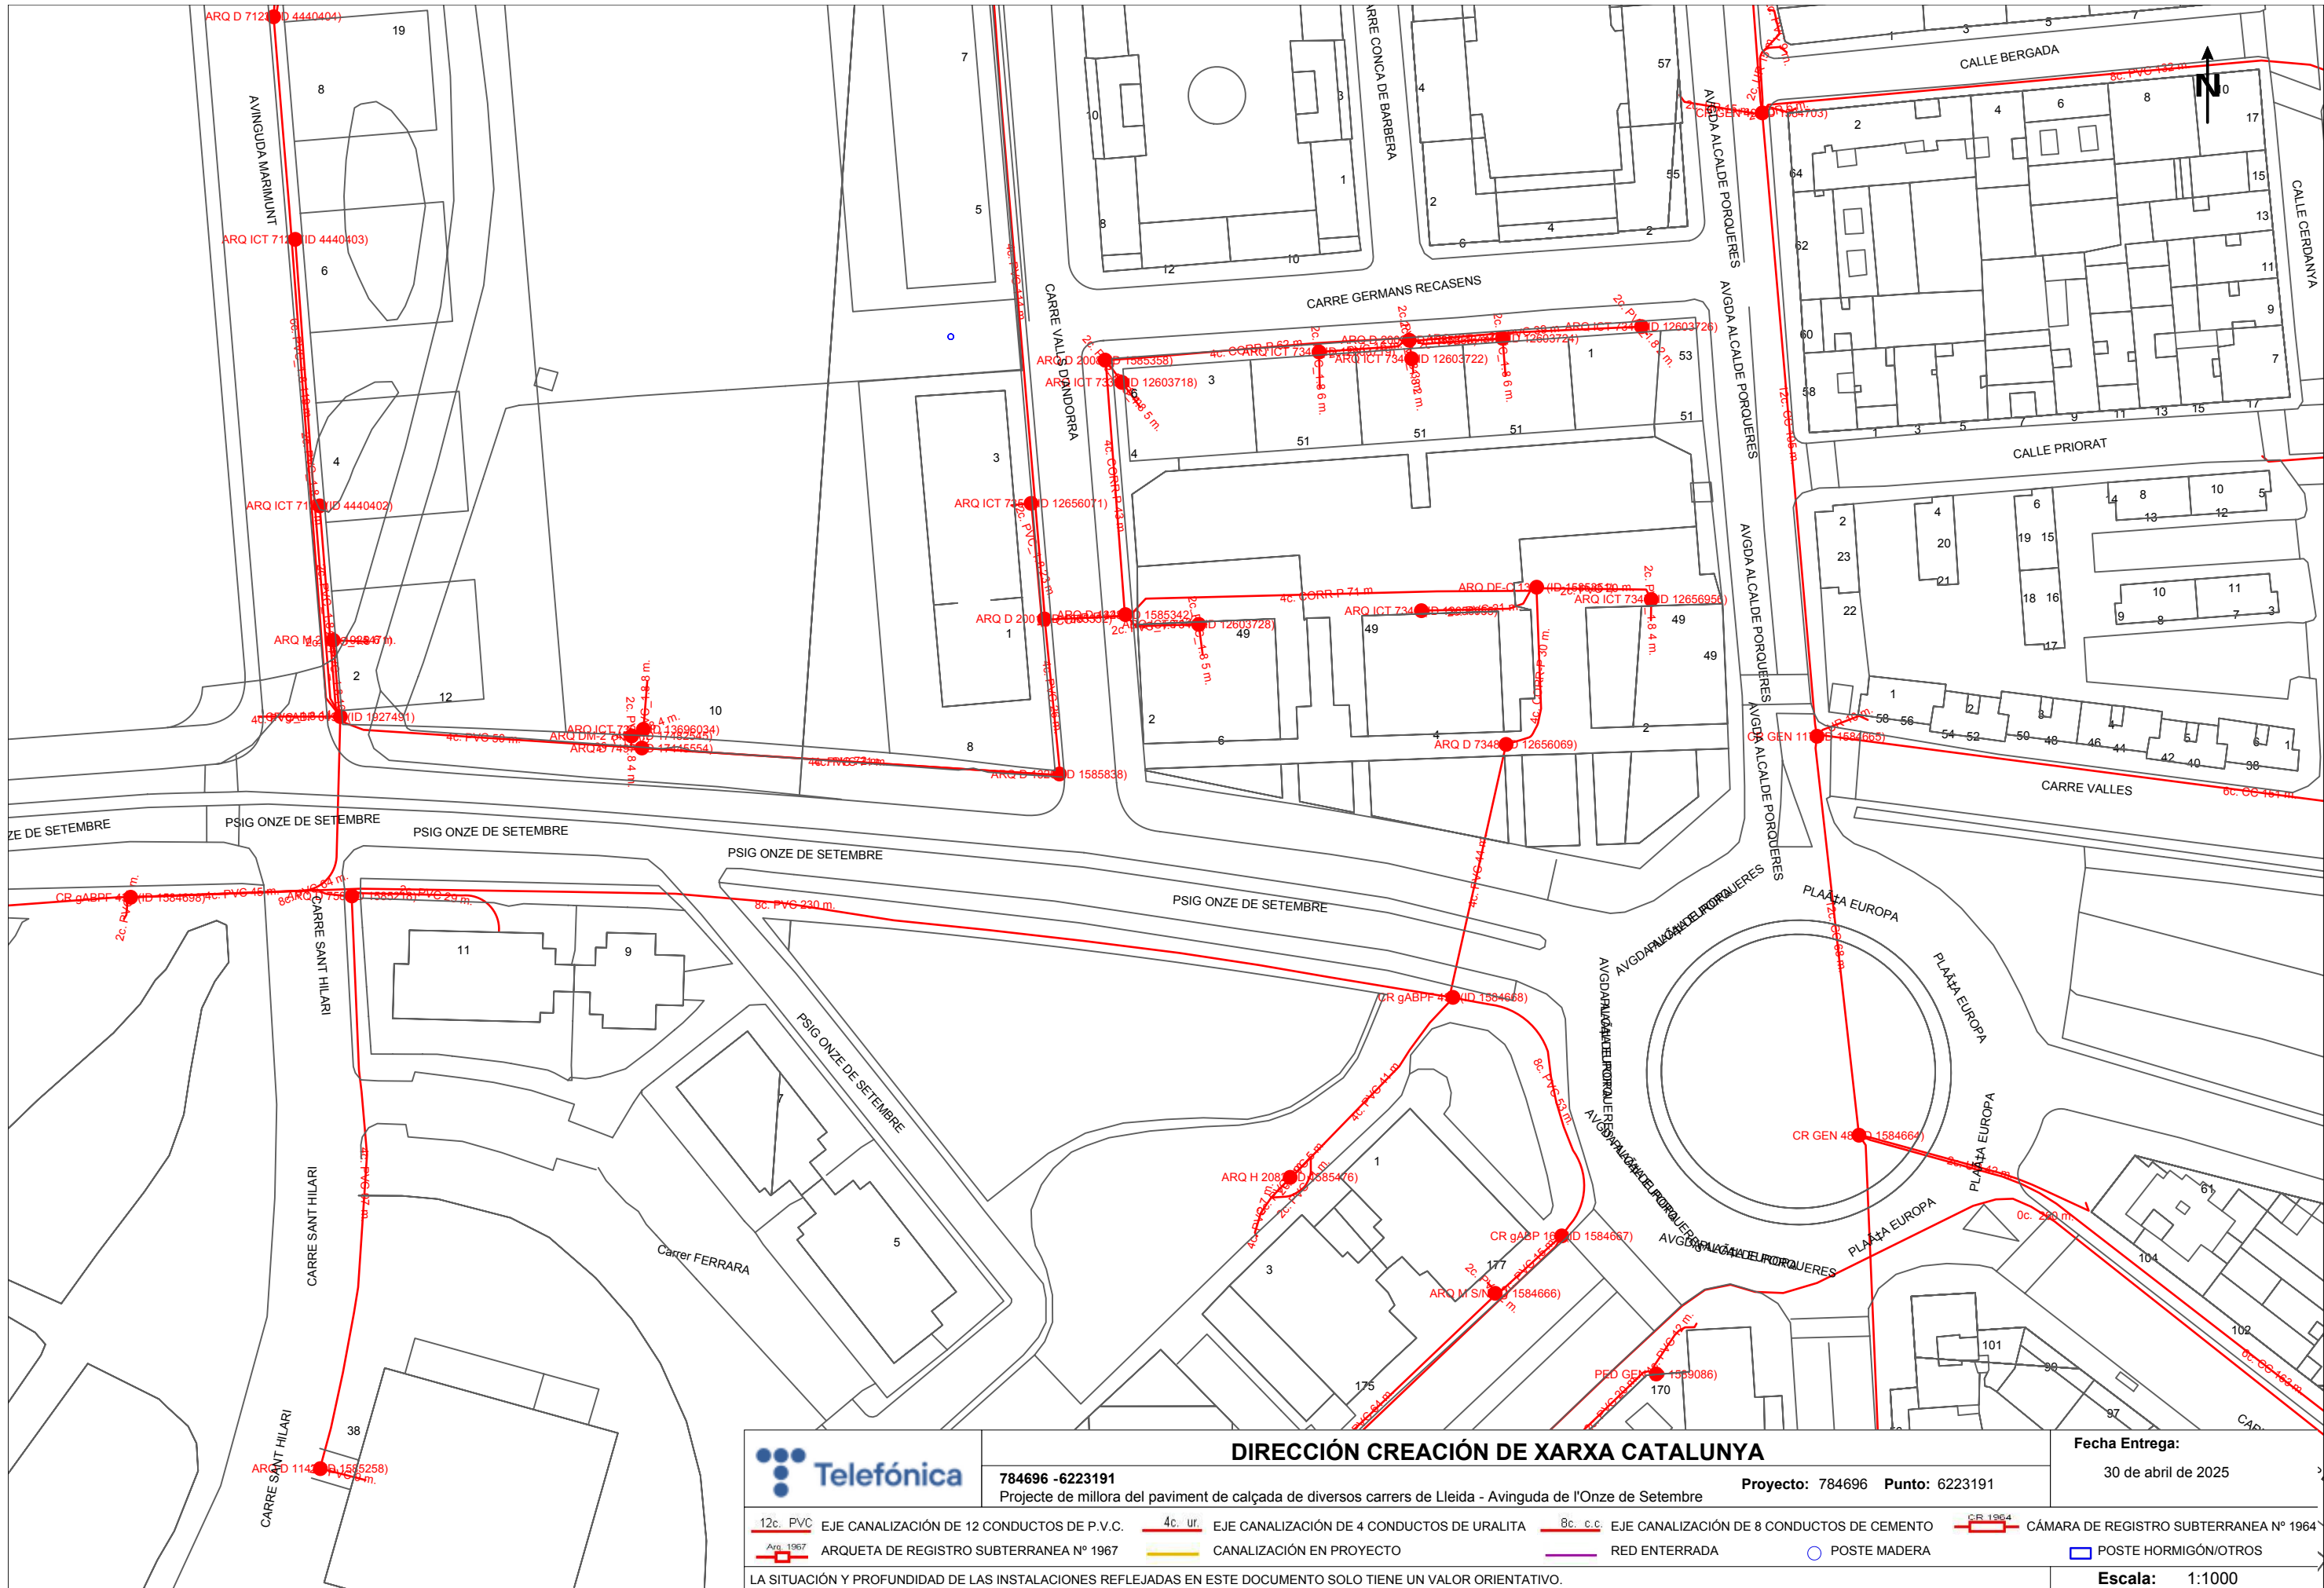

DIRECCIÓN CREACIÓN DE XARXA CATALUNYA

784696 -6223191

Proyecto de mejora del pavimento de calçada de diversos carrers de Lleida - Avinguda de l'Onze de Setembre

Proyecto: 784696 Punto: 6223191

Fecha Entrega:

30 de abril de 2025

12c. PVC EJE CANALIZACIÓN DE 12 CONDUCTOS DE P.V.C.
Arq. 1967 ARQUETA DE REGISTRO SUBTERRANEA Nº 1967

4c. ur. EJE CANALIZACIÓN DE 4 CONDUCTOS DE URALITA
CANALIZACIÓN EN PROYECTO

8c. c.c. EJE CANALIZACIÓN DE 8 CONDUCTOS DE CEMENTO
RED ENTERRADA
POSTE MADERA

CR 1964 CÁMARA DE REGISTRO SUBTERRANEA Nº 1964
POSTE HORMIGÓN/OTROS

LA SITUACIÓN Y PROFUNDIDAD DE LAS INSTALACIONES REFLEJADAS EN ESTE DOCUMENTO SOLO TIENE UN VALOR ORIENTATIVO.

Escala: 1:1000

Coordenadas del centro del plano ETRS89 UTM 31 X: 301868.679 Y: 4610970.631



Ajuntament de Lleida

Avinguda de l'ALCALDE ROVIRA ROURE

S/Referencia:**N/Referencia:** 784698-19434394**Fecha:** 30/04/2025**Asunto:** **Registro de Servicios**

Apreciados señores,

Nos complace remitirles la información solicitada referente a la obra situada en:

P_(301002.492/4611009.187)**Projecte: 784698**

Coordenades: 301002.492,4611009.187

CONDICIONANTES TÉCNICOS PARTICULARES DE LA INFRAESTRUCTURA DE TELEFÓNICA DE ESPAÑA

La información aportada es confidencial y de uso exclusivo para el que se solicita, siendo responsabilidad del solicitante el uso indebido de la misma.

El envío de esta información no supone la autorización ni conformidad por parte de Telefónica de España al proyecto de obra relacionado ni exonera a quienes lo ejecutaran de las responsabilidades en que incurran por daños y perjuicios a nuestras instalaciones.

INFORMACIÓN SOBRE PLANOS

La situación de la infraestructura reflejada en planos tiene carácter **orientativo**, por lo que la localización real de nuestras instalaciones puede diferir ya que los distintos elementos de la red están sometidos a constates modificaciones que pueden no estar recogidas en la información gráfica suministrada.

Por este motivo, las infraestructuras subterráneas se reflejan sin coordenadas geográficas ni acotaciones de distancia a elementos del dominio público y cualquier interpretación basada exclusivamente en distancias escalables puede resultar errónea.

Los planos contienen únicamente información de infraestructura canalizada. No se aporta información sobre los cables telefónicos.

Si el inicio de ejecución material de los trabajos objeto de esta solicitud es posterior a tres meses de la fecha de obtención a través de la plataforma digital, deberá solicitar de nuevo los servicios existentes para garantizar la actualización de la información.

Si en alguna zona se tuviera constancia de que pudieran existir redes telefónicas por la presencia de elementos

visibles de estas redes (por ejemplo: tapas de arquetas, tapas de Cámaras de Registro, salidas de cable a fachada, etc.) incluso si dicha infraestructura no se encuentre reflejada en planos, el procedimiento adecuado para determinar su ubicación exacta sería la realización de catas.

Adicionalmente, si fuese necesario descubrir o cruzar en algún punto la infraestructura telefónica existente, los trabajos deberán realizarse siempre con medios exclusivamente manuales, quedando expresamente prohibido el uso de medios mecánicos tales como retroexcavadoras o similares.

Cuando sea necesaria la señalización de los cables sobre el terreno, pueden solicitarlo a Telefónica de España siempre con una antelación mínima de 48 horas llamando al 900 111 002 y cuando la locución solicite el número de teléfono en avería volver a marcar 900 111 002 para que la llamada sea atendida por un agente. En esta llamada se debe indicar explícitamente que solicitan generar un boletín de señalización.

En caso de realizarse labores de refuerzo del firme o pavimentación que afectase a los registros existentes (tapas de arquetas) las citadas tapas deberán ser colocadas a la misma rasante final de la nueva pavimentación, y los marcos de dichas tapas se cimentarán mediante hormigón de alta resistencia en toda su superficie de apoyo, evitando en todo momento huecos que permitan el hundimiento o flexión de dicho marco. Por motivos de seguridad, los citados registros deben quedar libres de cualquier obstáculo que impida su apertura por personal autorizado.

Los elementos exteriores de la instalación telefónica que resulten afectados por las obras serán reinstalados por el contratista adjudicatario de la obra y a sus expensas.

En todo caso se respetará la normativa vigente en lo que se refiere a cruces y paralelismos con otras instalaciones respetando las distancias reglamentarias en relación con el prisma de hormigón, así como las protecciones a colocar en caso de necesidad.

En el caso de paralelismo, se evitará mediante una capa separadora el contacto directo entre el hormigón de la nueva canalización con el hormigón de la existente y en el caso de cruce, la nueva canalización deberá discurrir por debajo de la existente.

DESCUBIERTOS DE CANALIZACIONES

Siempre que por la ejecución de los trabajos las instalaciones de Telefónica queden al descubierto, se asegurarán las paredes de la zanja mediante entibación, y se tomarán las medidas oportunas que garanticen la indeformabilidad y defensa contra golpes del prisma de hormigón. Si por alguna circunstancia se produjeran daños en el mismo, será reparado antes de enterrar la canalización.

Al hacer el trazado de la zanja se pondrá especial cuidado en evitar en lo posible el encuentro con canalizaciones de Telefónica

La reposición de la canalización descubierta deberá contemplar la instalación de una banda señalizadora en todo el ancho/largo de la canalización, situada sobre el material granular todo uno, convenientemente compactado, y cubierto con una placa de hormigón de al menos 30cm de espesor, previo al enlosado o pavimentado. Los tubos y estructuras que queden al descubierto se soportarán según normativa técnica.

En caso de Averías y Emergencias relacionadas con la red de Telefónica de España, se debe llamar al 900 111 002 y cuando la locución solicite el número de teléfono en avería volver a marcar 900 111 002 para que la llamada sea atendida por un agente.

COMUNICACIÓN DE PROYECTOS DE SERVICIOS AFECTADOS

Cuando sea necesario comunicar proyectos de Servicios Afectados a Telefónica, deberá remitir correo electrónico a VARIACIONES_PLANTA_EXTERIOR@TELEFONICA.COM adjuntando la documentación relevante en formato **.PDF** o facilitando en el propio correo electrónico el enlace desde el que descargar el referido proyecto, evitando el envío de documentación en papel y CDs/DVDs.

SOLICITUD DE MODIFICACIÓN DEL TRAZADO DE INSTALACIONES TELEFÓNICAS


Es imprescindible que el solicitante de la modificación del trazado de instalaciones telefónicas sea el promotor de las obras o en su defecto, la empresa adjudicataria de las obras, en cuyo caso deberá aportar el contrato firmado con el promotor que justifique la adjudicación del proyecto que requiere modificar el trazado de las instalaciones telefónicas. Telefónica de España no gestionará ninguna petición que provenga de otro solicitante.

Si para la correcta ejecución de las obras fuera necesario modificar el trazado de las instalaciones telefónicas, se deberá realizar con carácter previo al inicio de las obras y preferiblemente en la fase de redacción del proyecto, la correspondiente solicitud de modificación del trazado de instalaciones telefónicas enviando correo electrónico a VARIACIONES_PLANTA_EXTERIOR@TELEFONICA.COM adjuntando la siguiente documentación:

- Solicitud por escrito debidamente cumplimentada y firmada por el promotor de la obra
- Planos del proyecto en los que se refleje la solución propuesta para modificar el trazado de las instalaciones telefónicas propiedad de Telefónica de España
- Número de solicitud proporcionado por la plataforma que facilita la información y cartografía digital de los servicios afectados.

Las obras necesarias para modificar el trazado de las instalaciones telefónicas deberán consensuarse con Telefónica de España realizando la interlocución a través del mencionado correo electrónico y se tomará como punto de partida la solución propuesta por el promotor o empresa contratista adjudicataria.

AVISO SOBRE CONFIDENCIALIDAD: La información contenida en este documento tiene carácter confidencial y es propiedad de TELEFÓNICA DE ESPAÑA DE ESPAÑA, S.A.U. En consecuencia no está permitida su divulgación, comunicación a terceros o reproducción total o parcial por cualquier medio, ya sea mecánico o electrónico, incluyendo esta prohibición la traducción, uso de ilustraciones o planos, microfilmación, envío por redes o almacenamiento en bases de datos o ficheros en cualquier formato, sin autorización expresa de TELEFÓNICA DE ESPAÑA, S.A.U. TELEFÓNICA DE ESPAÑA, S.A.U. se reserva el uso de actuaciones legales en caso de incumplimiento.

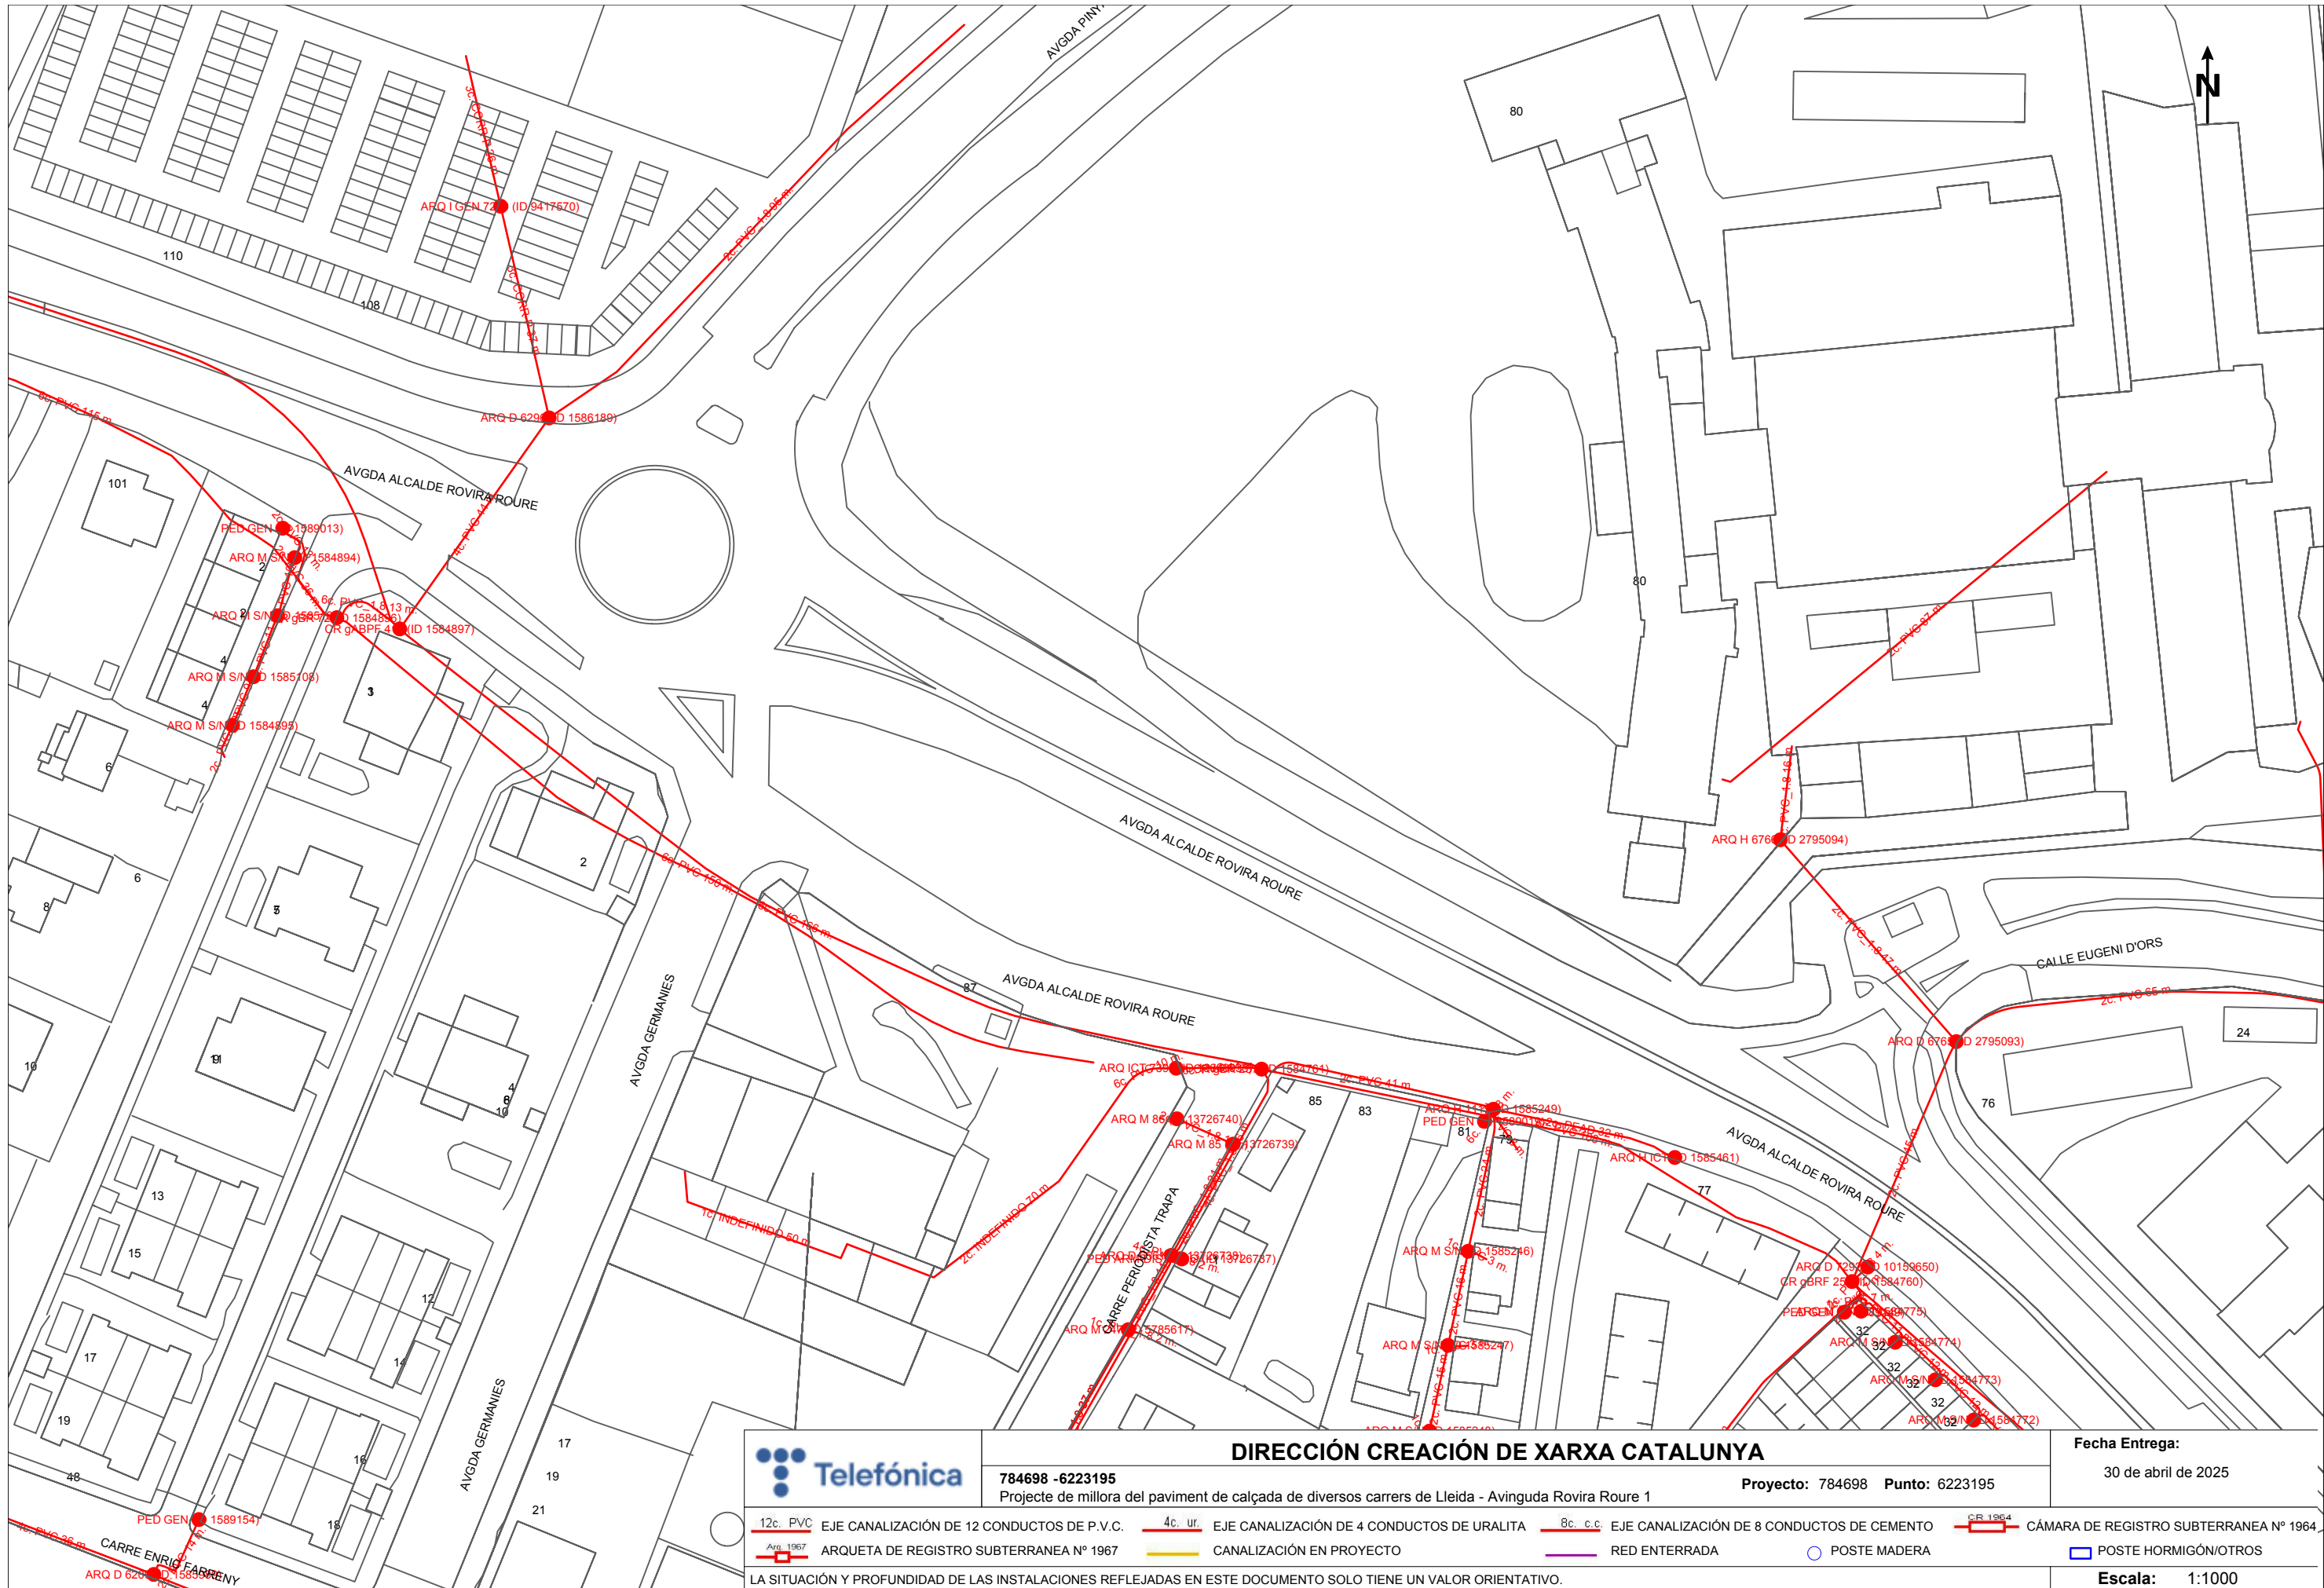



ONO



Ajuntament de Lleida

Carrer del PRÍncep DE VIANA



Servicios Afectados VODAFONE-ONO
Av. Diagonal 123
08005 Barcelona
servicios.afectados.catalunya@vodafone.com

Código de servicio afectado:
784694-19434326

Barcelona, a 30/04/2025


Estimados Señores,

Por la presente, les adjuntamos el plano donde están representados gráficamente nuestros servicios en respuesta a su escrito, donde se nos solicitaba la posible existencia de los mismos en el ámbito del asunto de este mensaje.

También les indicamos que los datos facilitados son a título orientativo y no se podrá eludir ninguna responsabilidad alegando que la información aportada sea defectuosa ya que puede resultar afectada por la topografía del terreno, por modificaciones pendientes de nuestro entorno gráfico o por obras que pudieran realizarse desde el transcurso de esta petición hasta la ejecución de su proyecto.

En caso de afección de nuestros servicios o para cualquier consulta, pueden dirigirse a la dirección de correo electrónico servicios.afectados.catalunya@vodafone.com utilizando el código de servicio afectado aportado en la cabecera.

Conservación de Red
Servicios Afectados Catalunya

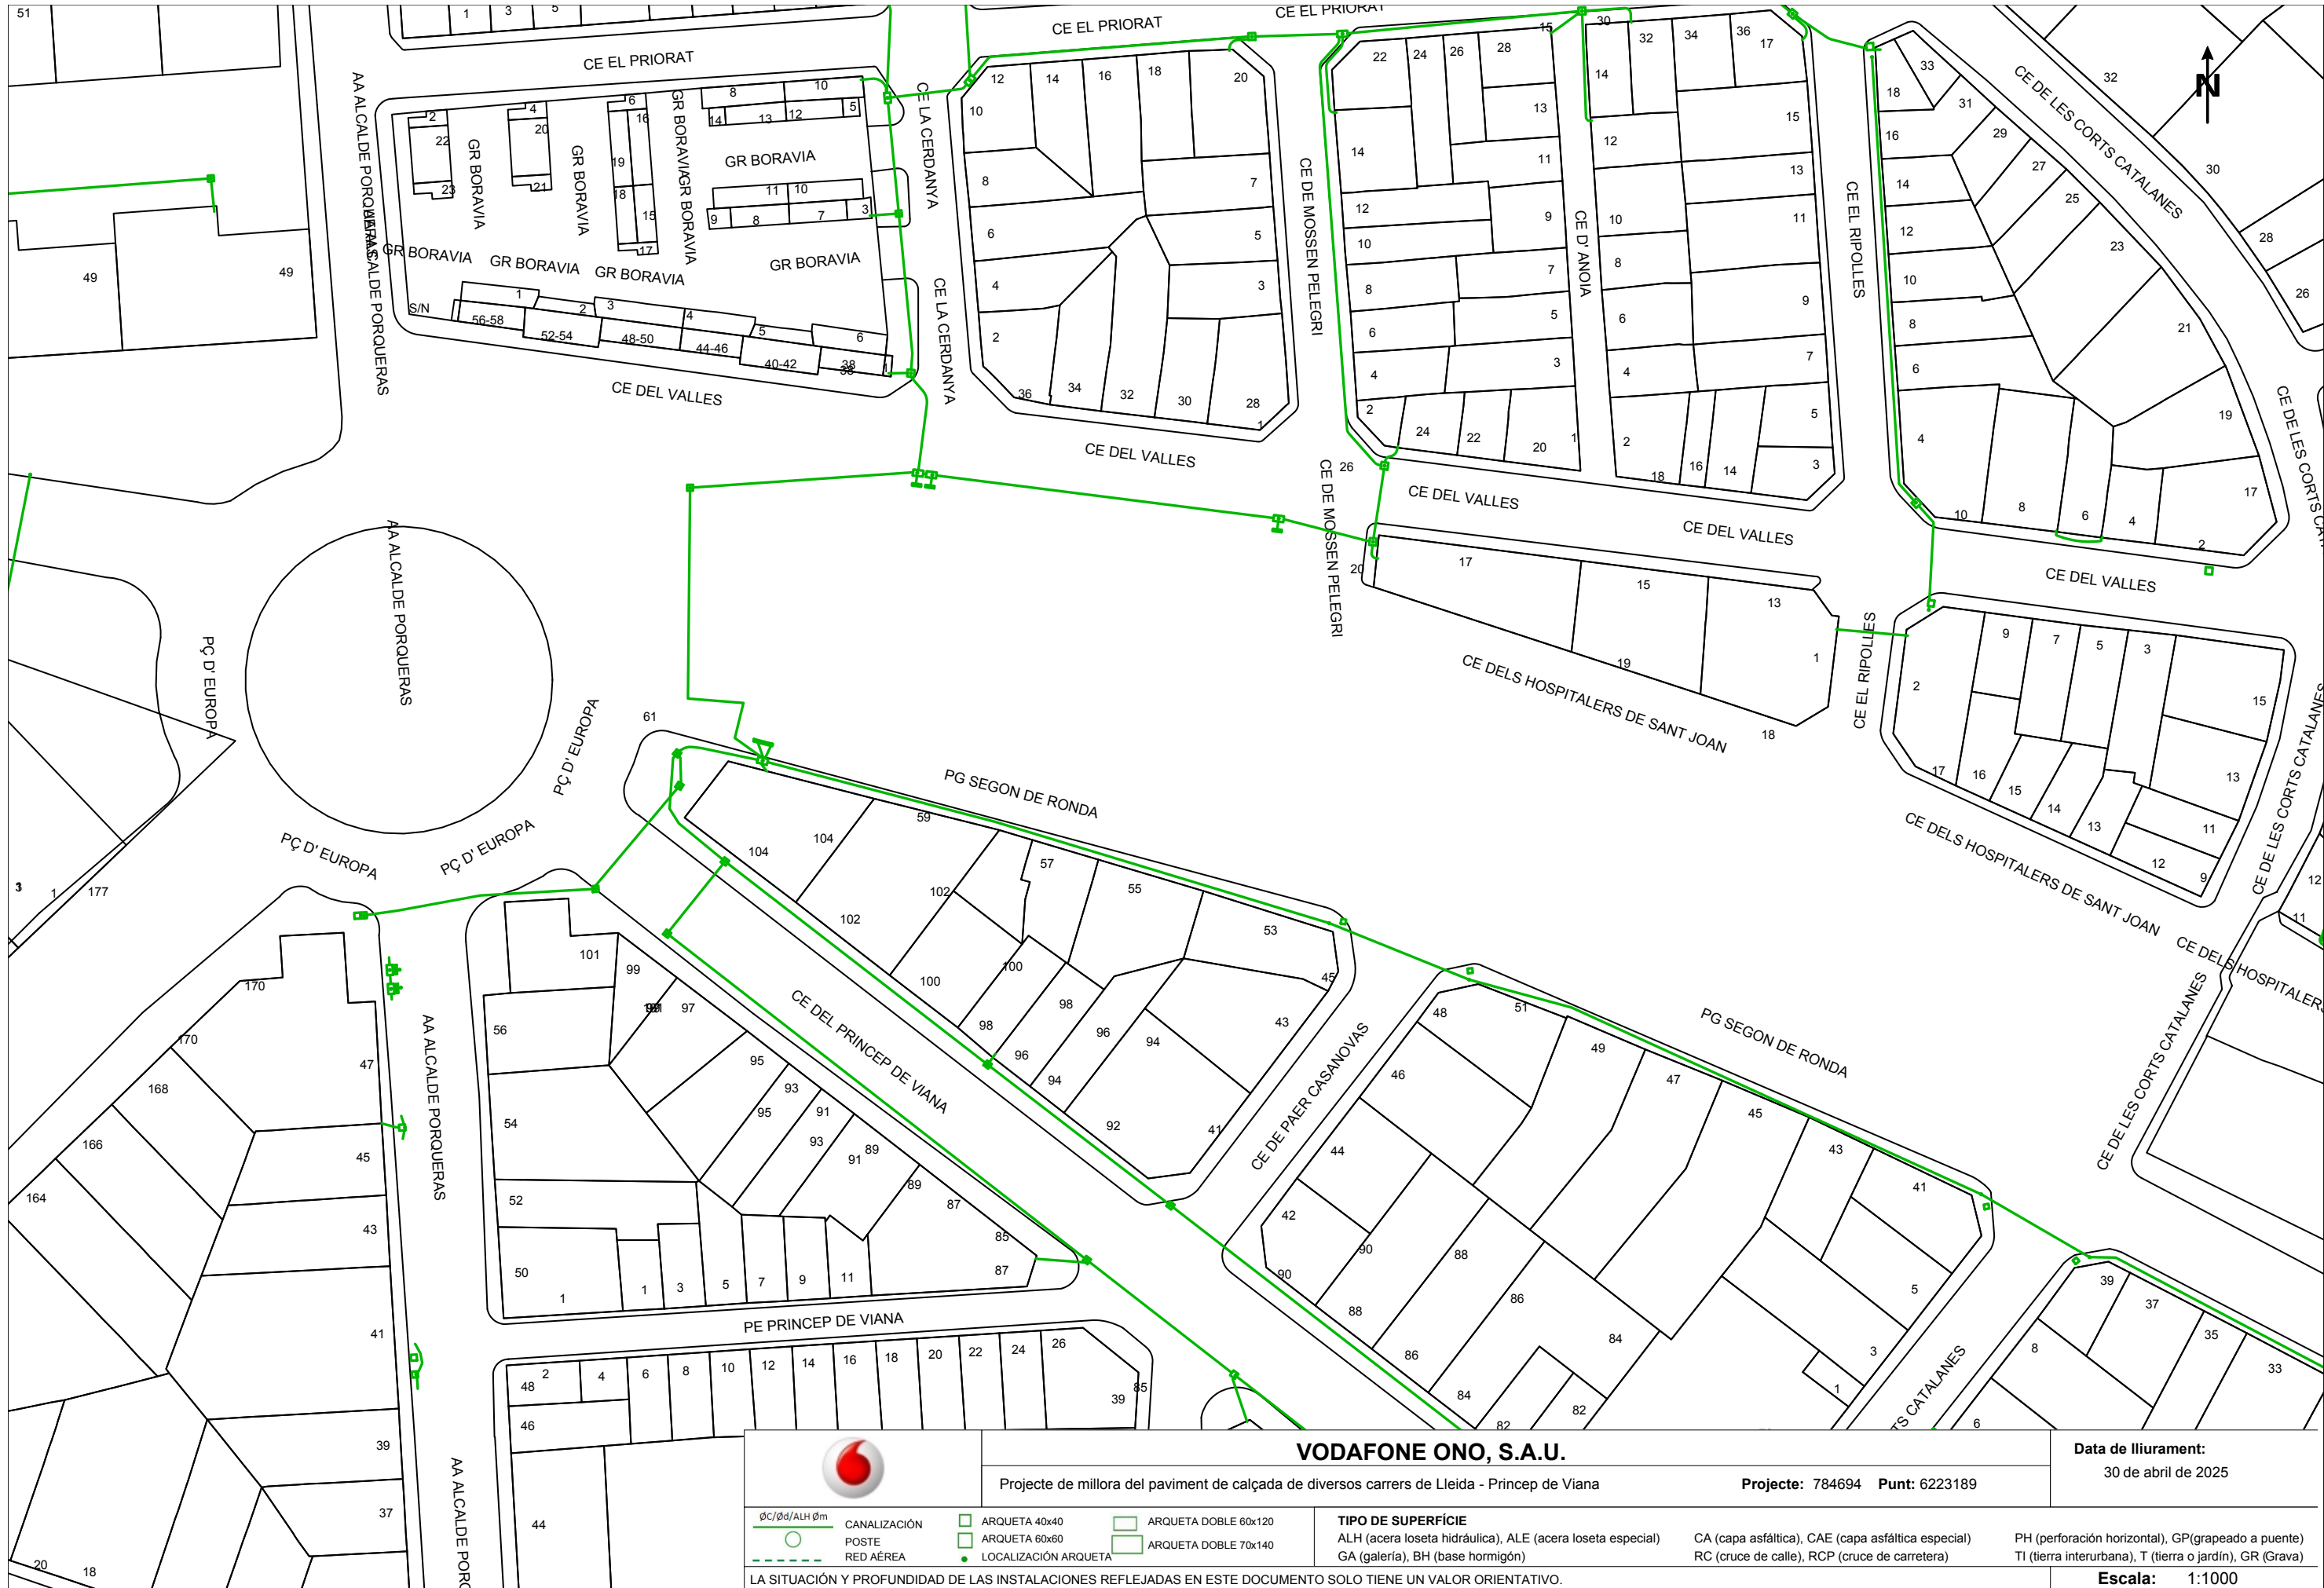



VODAFONE ONO, S.A.U.

Projecte de millora del paviment de calçada de diversos carrers de Lleida - Príncep de Viana

Data de lliurament:
30 de abril de 2025

Projecte: 784694 **Punt:** 6223189

ØC/Ød/ALH Øm  CANALIZACIÓN  POSTE  RED ÁREA	 ARQUETA 40x40  ARQUETA 60x60  LOCALIZACIÓN ARQUETA  ARQUETA DOBLE 60x120  ARQUETA DOBLE 70x140	TIPO DE SUPERFÍCIE ALH (acera loseta hidráulica), ALE (acera loseta especial) GA (galería), BH (base hormigón)	CA (capa asfáltica), CAE (capa asfáltica especial) RC (cruce de calle), RCP (cruce de carretera)	PH (perforación horizontal), GP (grapeado a puente) TI (tierra interurbana), T (tierra o jardín), GR (Grava)
--	--	--	--	--

LA SITUACIÓN Y PROFUNDIDAD DE LAS INSTALACIONES REFLEJADAS EN ESTE DOCUMENTO SOLO TIENE UN VALOR ORIENTATIVO.

Escala: 1:1000





VODAFONE ONO, S.A.U.

Projecte de millora del paviment de calçada de diversos carrers de Lleida - Príncep de Viana

Data de lliurament:
30 de abril de 2025

Projecte: 784694 **Punt:** 6223187

ØC/Ød/ALH Øm	CANALIZACIÓN	ARQUETA 40x40	ARQUETA DOBLE 60x120	TIPO DE SUPERFÍCIE ALH (acera loseta hidráulica), ALE (acera loseta especial) GA (galería), BH (base hormigón)	CA (capa asfáltica), CAE (capa asfáltica especial) RC (cruce de calle), RCP (cruce de carretera)	PH (perforación horizontal), GP(grapeado a puente) TI (tierra interurbana), T (tierra o jardín), GR (Grava)
POSTE	ARQUETA 60x60	ARQUETA DOBLE 70x140				
RED ÁREA	LOCALIZACIÓN ARQUETA					

LA SITUACIÓN Y PROFUNDIDAD DE LAS INSTALACIONES REFLEJADAS EN ESTE DOCUMENTO SOLO TIENE UN VALOR ORIENTATIVO.

Escala: 1:1000





VODAFONE ONO, S.A.U.

Projecte de millora del paviment de calçada de diversos carrers de Lleida - Príncep de Viana

Projecte: 784694 Punt: 6223188

Data de lliurament:
30 de abril de 2025

ØC/Ød/ALH Øm CANALIZACIÓN POSTE RED ÁREA	ARQUETA 40x40 ARQUETA 60x60 LOCALIZACIÓN ARQUETA	ARQUETA DOBLE 60x120 ARQUETA DOBLE 70x140	TIPO DE SUPERFÍCIE ALH (acera loseta hidráulica), ALE (acera loseta especial) GA (galería), BH (base hormigón)	CA (capa asfáltica), CAE (capa asfáltica especial) RC (cruce de calle), RCP (cruce de carretera)	PH (perforación horizontal), GP (grapeado a puente) TI (tierra interurbana), T (tierra o jardín), GR (Grava)
---	--	---	--	--	--

LA SITUACIÓN Y PROFUNDIDAD DE LAS INSTALACIONES REFLEJADAS EN ESTE DOCUMENTO SOLO TIENE UN VALOR ORIENTATIVO.

Escala: 1:1000



Ajuntament de Lleida

Avinguda de l'ONZE DE SETEMBRE



Servicios Afectados VODAFONE-ONO
Av. Diagonal 123
08005 Barcelona
servicios.afectados.catalunya@vodafone.com

Código de servicio afectado:
784696-19434351

Barcelona, a 30/04/2025


Estimados Señores,

Por la presente, les adjuntamos el plano donde están representados gráficamente nuestros servicios en respuesta a su escrito, donde se nos solicitaba la posible existencia de los mismos en el ámbito del asunto de este mensaje.

También les indicamos que los datos facilitados son a título orientativo y no se podrá eludir ninguna responsabilidad alegando que la información aportada sea defectuosa ya que puede resultar afectada por la topografía del terreno, por modificaciones pendientes de nuestro entorno gráfico o por obras que pudieran realizarse desde el transcurso de esta petición hasta la ejecución de su proyecto.

En caso de afección de nuestros servicios o para cualquier consulta, pueden dirigirse a la dirección de correo electrónico servicios.afectados.catalunya@vodafone.com utilizando el código de servicio afectado aportado en la cabecera.

Conservación de Red
Servicios Afectados Catalunya

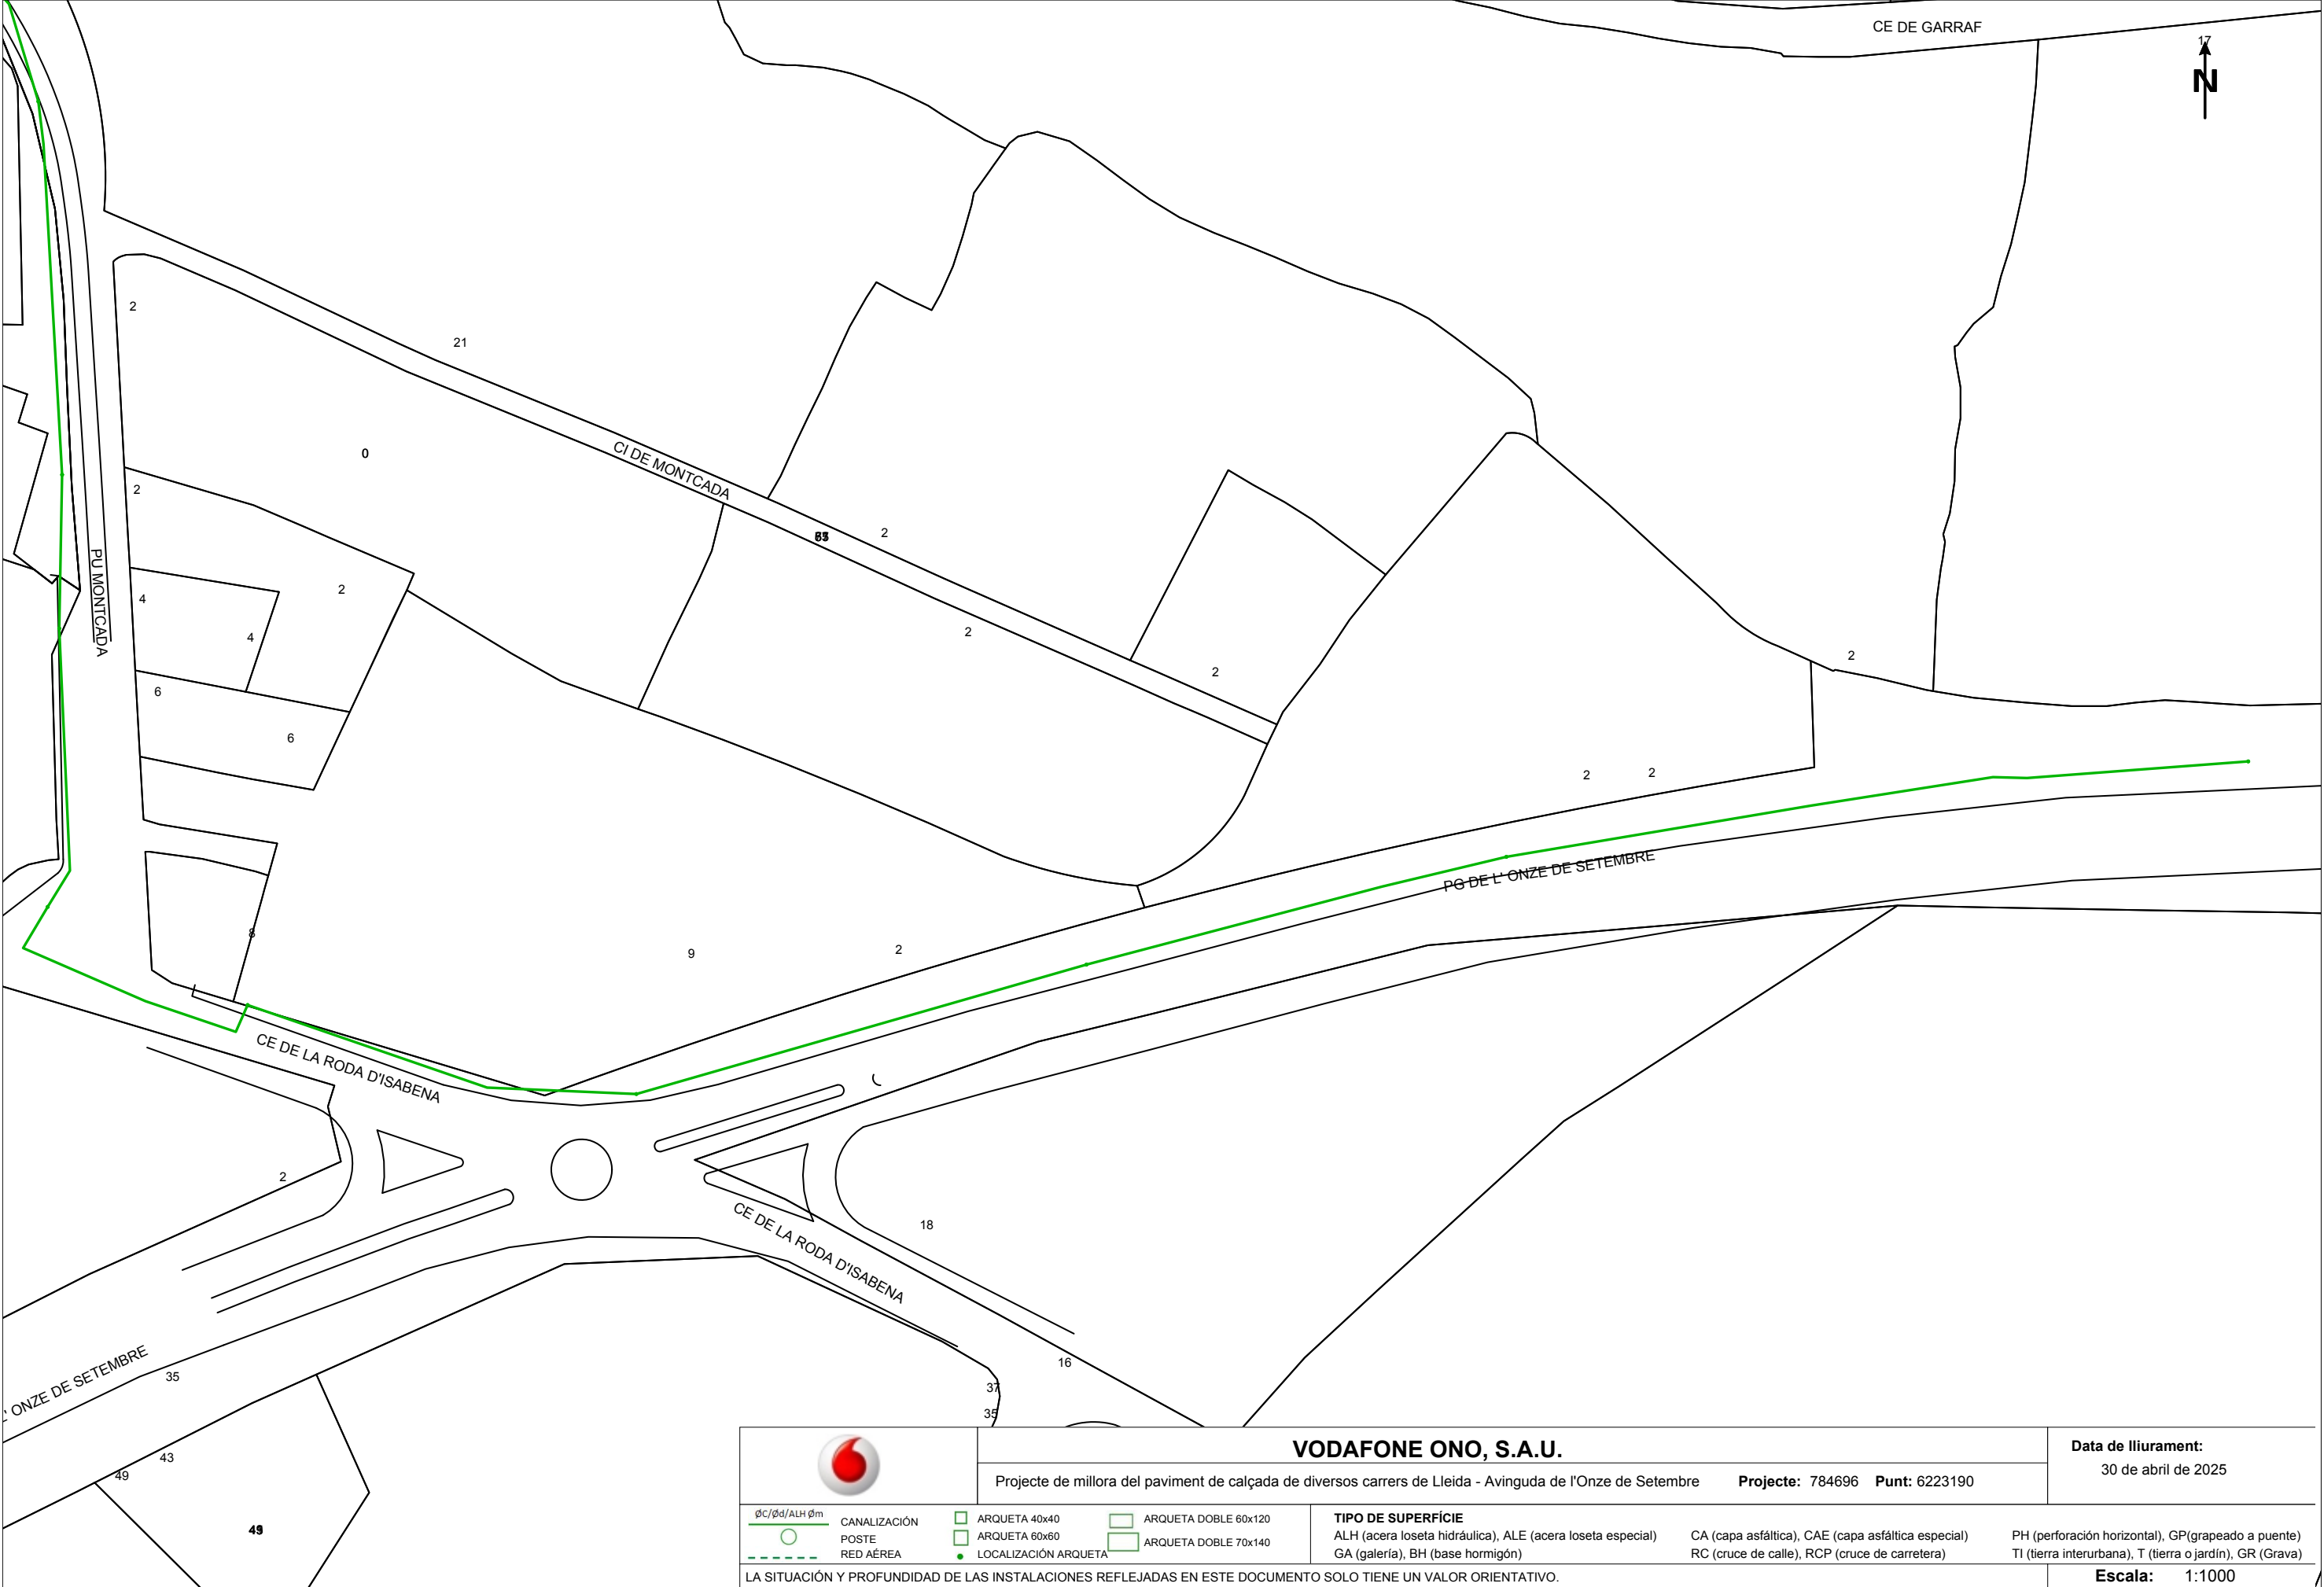



VODAFONE ONO, S.A.U.


Projecte de millora del paviment de calçada de diversos carrers de Lleida - Avinguda de l'Onze de Setembre

Data de lliurament:
30 de abril de 2025

øC/ød/ALH øm CANALIZACIÓN POSTE RED ÀEREA	ARQUETA 40x40 ARQUETA 60x60 LOCALIZACIÓN ARQUETA	ARQUETA DOBLE 60x120 ARQUETA DOBLE 70x140	TIPO DE SUPERFÍCIE ALH (acera loseta hidráulica), ALE (acera loseta especial) GA (galería), BH (base hormigón)	CA (capa asfáltica), CAE (capa asfáltica especial) RC (cruce de calle), RCP (cruce de carretera)	PH (perforación horizontal), GP(grapeado a puente) TI (tierra interurbana), T (tierra o jardín), GR (Grava)
---	---	---	--	--	---

LA SITUACIÓN Y PROFUNDIDAD DE LAS INSTALACIONES REFLEJADAS EN ESTE DOCUMENTO SOLO TIENE UN VALOR ORIENTATIVO.

Escala: 1:1000

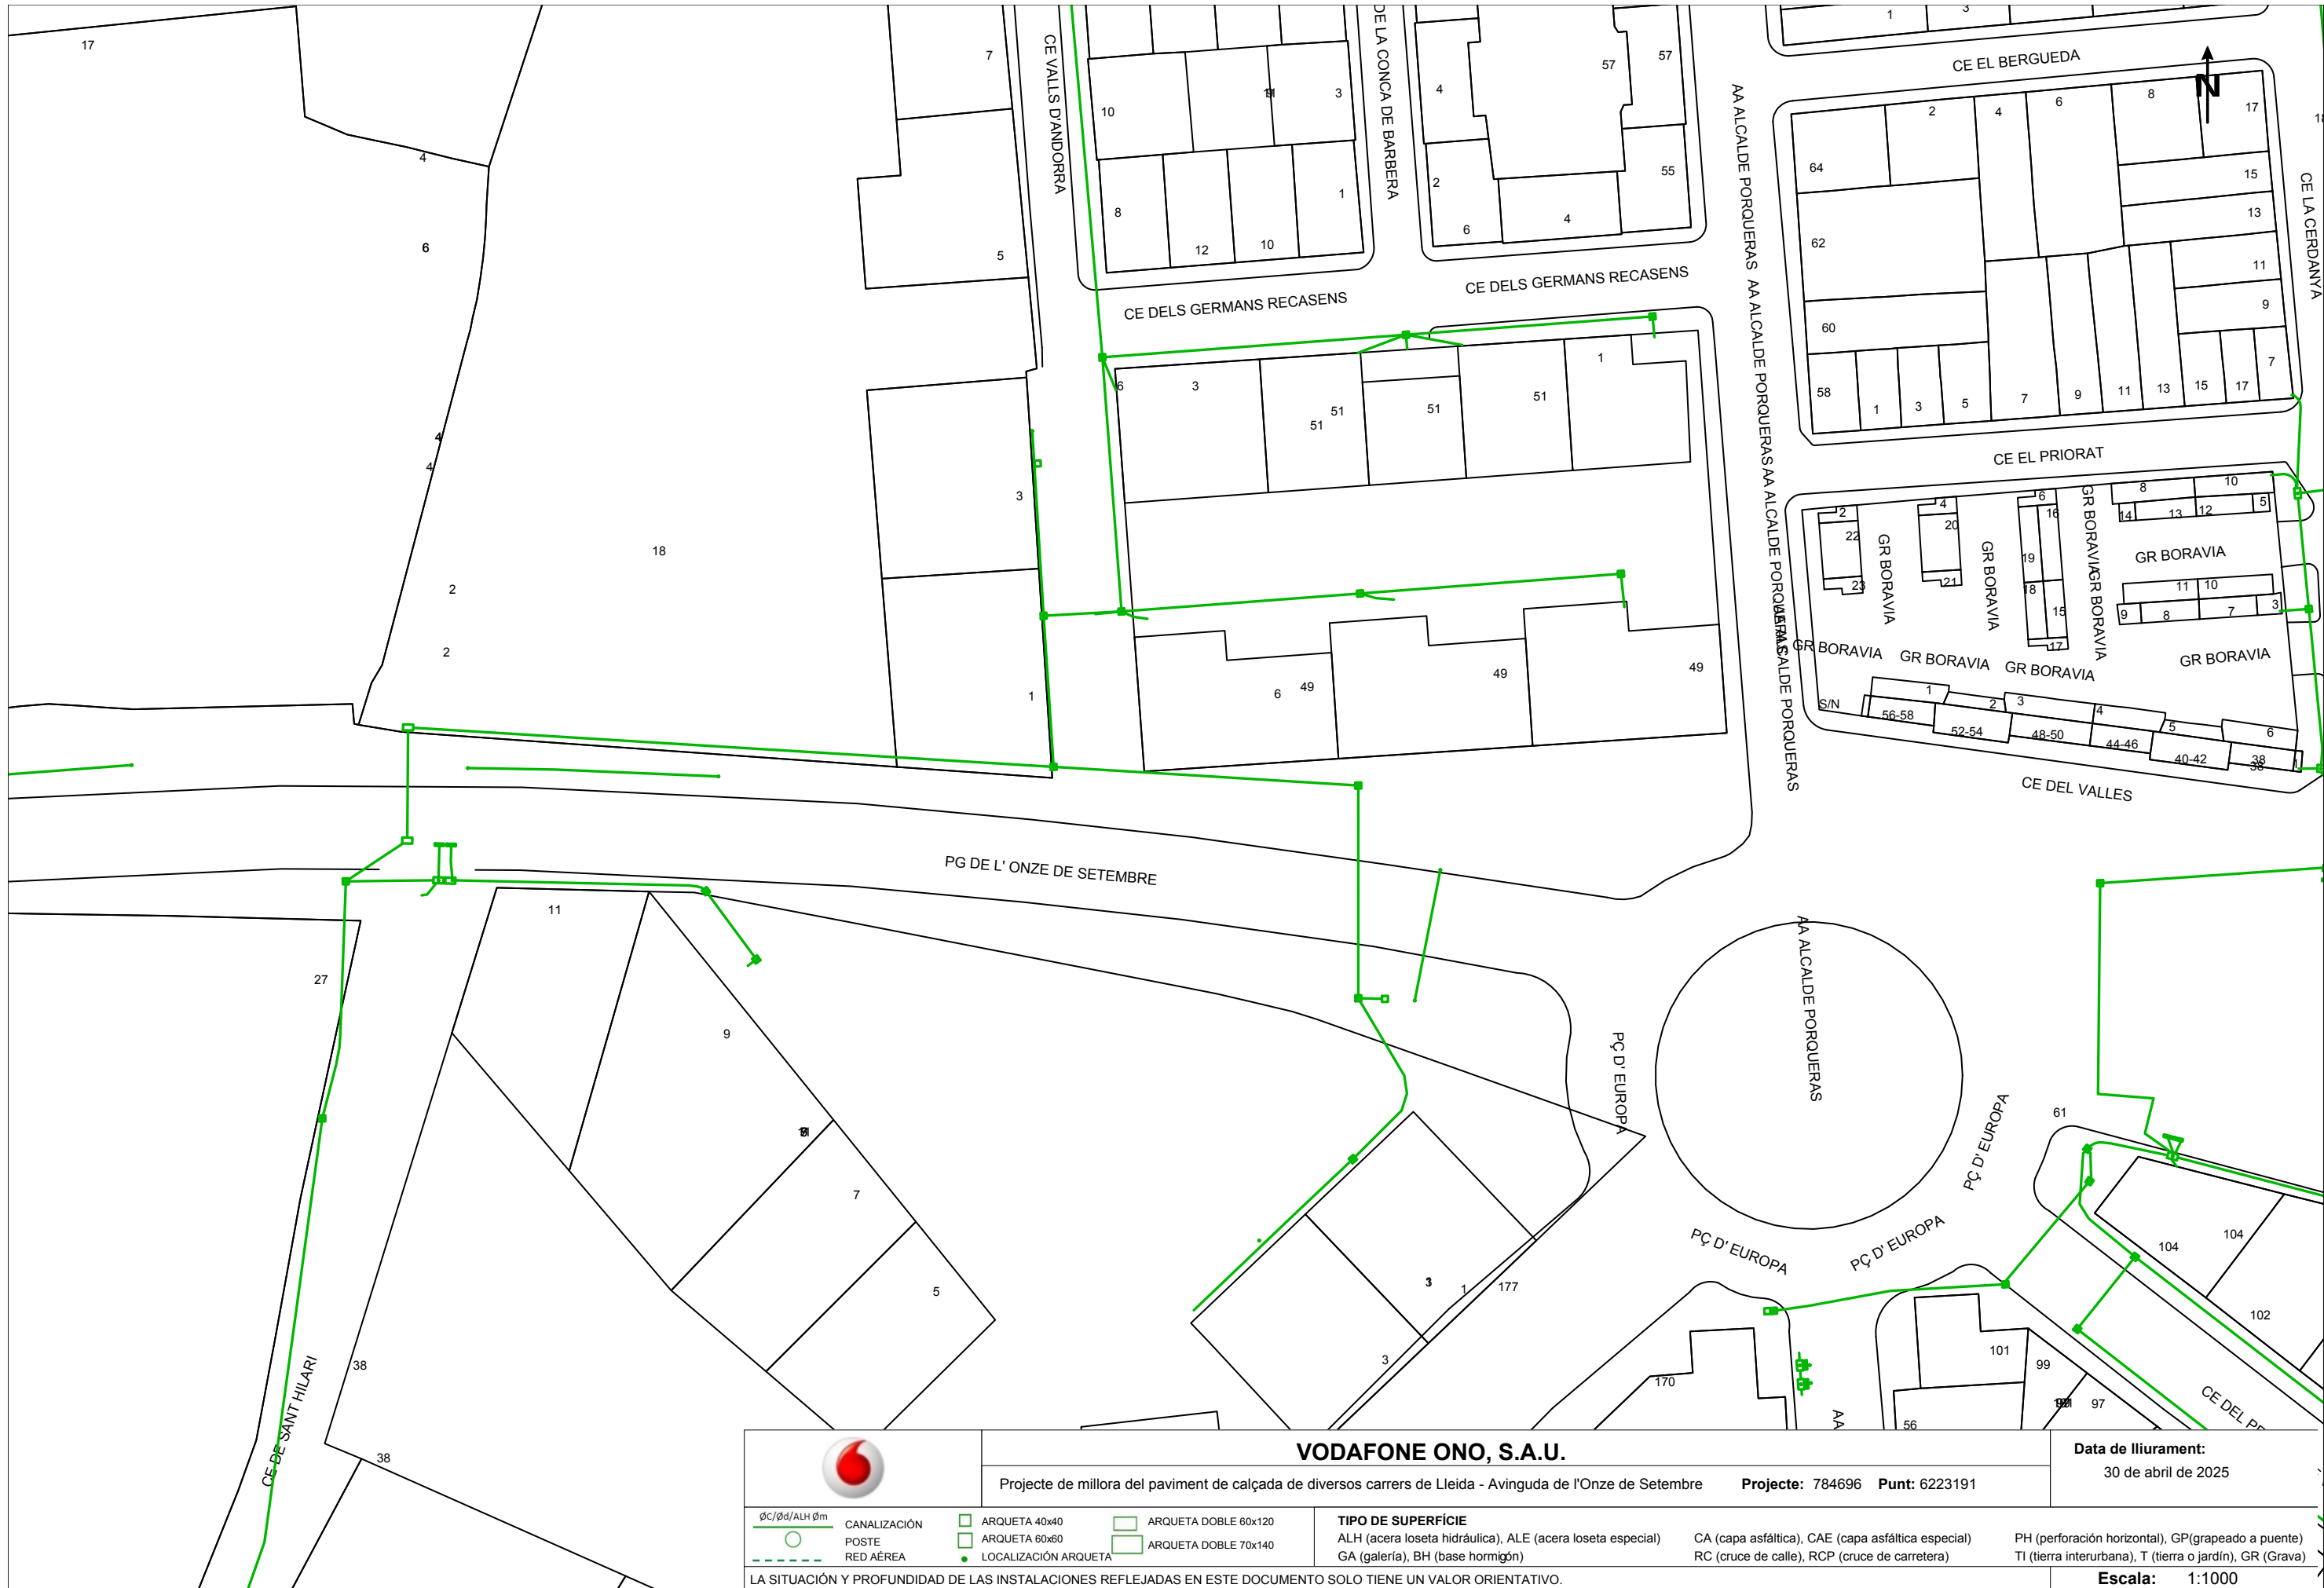



Ajuntament de Lleida

Avinguda de l'ALCALDE ROVIRA ROURE



Servicios Afectados VODAFONE-ONO
Av. Diagonal 123
08005 Barcelona
servicios.afectados.catalunya@vodafone.com

Código de servicio afectado:
784698-19434393

Barcelona, a 30/04/2025

Estimados Señores,

Por la presente, les adjuntamos el plano donde están representados gráficamente nuestros servicios en respuesta a su escrito, donde se nos solicitaba la posible existencia de los mismos en el ámbito del asunto de este mensaje.

También les indicamos que los datos facilitados son a título orientativo y no se podrá eludir ninguna responsabilidad alegando que la información aportada sea defectuosa ya que puede resultar afectada por la topografía del terreno, por modificaciones pendientes de nuestro entorno gráfico o por obras que pudieran realizarse desde el transcurso de esta petición hasta la ejecución de su proyecto.

En caso de afección de nuestros servicios o para cualquier consulta, pueden dirigirse a la dirección de correo electrónico servicios.afectados.catalunya@vodafone.com utilizando el código de servicio afectado aportado en la cabecera.

Conservación de Red
Servicios Afectados Catalunya



NEGDIA



Ajuntament de Lleida

Carrer del PRÍncep DE VIANA

Condicionantes Particulares Nedgia Catalunya, S.A.

Es de nuestro interés poner en su conocimiento los condicionantes que habrá de observar en los trabajos en proximidad de instalaciones propiedad de Nedgia Catalunya, S.A. y/o Gas Natural Redes GLP, S.A. (en adelante NEDGIA):

- La información aportada es confidencial y de uso exclusivo para el que se solicita, siendo responsabilidad del solicitante el uso indebido de la misma.
- El plano que se les envía refleja la situación aproximada de las instalaciones propiedad de NEDGIA.
- Los datos contenidos en los planos tienen carácter orientativo: corresponden a lo registrado en nuestros archivos hasta el día de la fecha, lo cual no puede ser interpretado como garantía absoluta de responder fielmente a la realidad de la ubicación de las instalaciones grafiadas.
- La información refleja la situación de las redes en el momento de su instalación. Esta información puede haber variado desde entonces por actuaciones de terceros en la zona, de forma que tanto la posición de la red, como las referencias fijas pueden haber sido alteradas respecto a lo reflejado en los planos. En consecuencia, por razones de seguridad se recomienda realizar los trabajos de excavación a mano en las inmediaciones de las redes de NEDGIA.
- **Si el inicio de la ejecución material de los trabajos objeto de esta solicitud es posterior a tres meses de la fecha actual, deberá solicitar de nuevo los servicios existentes para garantizar el grado de actualización de la información.**
- El envío de esta información no supone la autorización ni conformidad por parte de NEDGIA al proyecto de obra en curso, ni exonera a quienes lo ejecutaran de las responsabilidades en que incurran por daños y perjuicios a nuestras instalaciones.
- En la zona solicitada pueden existir instalaciones de gas propiedad de clientes cuyos trazados no se han incluido en los planos anexados.
- La entidad solicitante comunicará el inicio de sus actividades a NEDGIA **al menos con 72 horas de antelación**, dirigiéndose a Servicios Técnicos de la provincia correspondiente, enviando al efecto el escrito que se anexa al final de estos condicionantes. **Es imprescindible citar en la misma la referencia indicada en la solicitud de la información a través de la plataforma de internet.** La dirección de envío de esta documentación es uinicio@nedgia.es:
- Si fuera necesario realizar calas de investigación deberán realizarse en presencia de personal de NEDGIA.
- **El Grupo Naturgy ha tomado la decisión de introducir paulatinamente la tubería de polietileno PE 100 de color negro para la distribución de gas.**
 - El tubo de PE 100 negro se identifica con franjas longitudinales amarillas distribuidas uniformemente por toda la superficie del tubo. De esta forma se diferencia de otros tubos negros utilizados en otros servicios como por ejemplo la distribución de agua que utiliza PE 100 negro con franjas azules.
 - **Las franjas longitudinales serán (4) para todos los diámetros hasta 200 mm y seis a ocho (6-8) para DN 250 y 315 mm, para que, al menos una franja, sea visible desde cualquier ángulo una vez colocado el tubo en la zanja.**

- o **El tubo de PE 100 negro con bandas amarillas tiene la misma instalación que el tubo de PE 100 naranja:**
 - La banda de señalización se seguirá colocando como siempre a una distancia de 20-30 cm por encima de la generatriz superior de la conducción de gas.
 - Con el tubo PE100 negro con bandas amarillas se instalarán las mismas protecciones que las utilizadas con el tubo de PE 100 naranja en instalaciones junto a otros servicios (agua, luz...etc.)
- Las tuberías e instalaciones de gas no están diseñadas para soportar sobrecarga de maquinaria pesada, por lo que si han de situarse grúas o circular vehículos sobre las mismas que pudieran originar daños, deberá ponerse esta circunstancia en conocimiento de NEDGIA con objeto de establecer los pasos necesarios debidamente señalizados y protegidos con losas de hormigón, chapas de acero o similar.
- Queda prohibido el acopio de materiales o equipos sobre las canalizaciones de gas y sus instalaciones como arquetas, tomas de potencial, respiraderos, etc., garantizándose en todo momento el acceso a la canalización de gas a fin de efectuar los trabajos de mantenimiento y conservación adecuados.
- Si se producen desmontes en las proximidades de la tubería, pudiendo en su situación final provocar deslizamientos o movimientos del terreno soporte de la conducción, deberán ser objeto de un estudio particular, determinando en cada caso, si no las hubiera, las protecciones adecuadas, al objeto de evitar los mismos.
- En el caso de uso de explosivos a menos de 300 m. de las canalizaciones de gas, su uso estará limitado, de acuerdo al condicionado específico que se fije al efecto. En todo caso, se ha de contar con una autorización especial del Órgano Territorial Competente, basada en un estudio previo de vibraciones que garantice que la velocidad de las partículas en el emplazamiento de la tubería no supere en ningún momento los 30 mm/s.
- Siempre que por la ejecución de los trabajos las instalaciones de gas afectadas queden al descubierto, se comunicará al responsable indicado de NEDGIA, procediendo el contratista a proteger y soportar la tubería de gas de acuerdo a las indicaciones de éste. Esta circunstancia se mantendrá el tiempo mínimo imprescindible y las canalizaciones se taparán en presencia de técnicos de NEDGIA.
- Los tramos al descubierto de tuberías de acero, se protegerán con manta antirroca para evitar desperfectos en el recubrimiento y, si por cualquier circunstancia, se produjera algún daño en el mismo, será reparado antes de enterrar la canalización. En caso contrario se puede originar un punto de corrosión acelerado que desembocaría en una perforación de la tubería.
- Las tuberías de acero al carbono están protegidas contra la corrosión mediante un revestimiento aislante y un sistema eléctrico de protección catódica. Para el correcto funcionamiento de esta protección es de vital importancia la integridad de dicho revestimiento. Se comunicará a NEDGIA cualquier daño que se advierta en el mismo.
- En el caso de tuberías de acero se instalarán una o varias cajas de toma de potencial (a facilitar por NEDGIA) de acuerdo a las indicaciones de los técnicos de NEDGIA, con objeto de medir y calibrar la posible influencia de la Protección Catódica a los gasoductos y viceversa.

- En el caso de que se efectúen compactaciones, siempre se contactará con el personal de Servicio Técnico designado por NEDGIA de dicha zona para que les proporcione la normativa adecuada para llevar a cabo dicha actuación, asegurando que ésta se realizará de forma que la transmisión de vibraciones a la tubería de gas no supere los 30 mm por segundo.
- La Empresa que ejecute trabajos en las proximidades de instalaciones de NEDGIA deberá estar en posesión de los planos de las instalaciones existentes en la zona.
- Deberá comunicarse a NEDGIA la aparición de cualquier registro o accesorio complementario de la instalación de gas, identificado como tal, o que presumiblemente se crea pueda formar parte de ella, siempre que no esté definido en los planos de servicios suministrados.

En este sentido se indica que en las proximidades de las tuberías de gas pueden existir otras canalizaciones complementarias destinadas a la transmisión de datos, por lo que deberán extremarse las precauciones cuando se realicen trabajos en sus inmediaciones.

- Si los trabajos a realizar afectan a tapas de registros, válvulas, respiraderos o tapas de acceso a instalaciones será necesario restituirlas a la nueva cota de rasante, dejando las instalaciones afectadas libres de materiales de obra.
- En el supuesto de sufrir daños en sus instalaciones, NEDGIA se reserva el derecho a emprender las acciones legales que considere oportunas, así como reclamar las indemnizaciones a que haya lugar.
- Todos los daños a personas e instalaciones que pudieran producirse como consecuencia de las obras, serán por cuenta y riesgo del promotor o ejecutor de las mismas, incluso los derivados de un eventual corte de suministro de gas.
- Con objeto de garantizar la seguridad de las personas y de las instalaciones, cuando las obras a realizar sean canalizaciones (eléctricas, agua, comunicaciones, etc.), se tendrá en cuenta la exigencia de distancias mínimas de separación en paralelismos y cruzamientos entre servicios de acuerdo a la reglamentación vigente y se debe comprobar, mediante el código de colores, la presión de la red próxima a su actuación. Se adjunta tabla resumen:

DISTANCIA	RANGO	CRUCE	PARALELISMO
MÍNIMA	MOP < 5 bar	0,2 m	0,2 m
	MOP ≥ 5 bar ^(*)	0,2 m	0,4 m
Recomendada	MOP < 5 bar	0,6 m	0,4 m
	MOP ≥ 5 bar ^(*)	0,8 m	0,6 ⁽¹⁾ m

(1) 2,5 m en zona semiurbana y 5 m en zona rural

(*) Para P > 16 bar y distancia < 10 metros es necesario consultar condiciones a Distribuidora.

En el caso de que no puedan mantenerse las distancias mínimas indicadas debe informarse a NEDGIA, para adoptar las medidas de protección que se consideren convenientes de acuerdo a la siguiente puntualización:

- o Contigua a la zona de servidumbre permanente existe una zona de seguridad, definida en la Norma UNE 60.305.83, que se extiende hasta 2.5, 5 ó 10 metros a cada lado del eje de la canalización, en la cual la ejecución de las excavaciones u obras puede representar un cambio en las condiciones de seguridad de la misma y en la que no se dan las limitaciones ni se prohíben las obras incluidas como prohibidas en la zona de servidumbre de paso, siempre que se informe previamente al titular de la instalación, para la adopción de las acciones oportunas que eviten los riesgos potenciales para la canalización.
- Los trabajos en proximidad se efectuarán con medios manuales quedando prohibido por razones de seguridad la utilización de medios mecánicos, las precauciones se intensificarán a 0,40 m sobre la cota estimada de la tubería o ante la aparición de la malla o banda amarilla de señalización, permitiéndose exclusivamente el uso de martillo mecánico de mano para la rotura del pavimento.
- Las obras de túneles, vaciado de terrenos, perforación dirigida, etc., que pueden afectar a la tubería por debajo o lateralmente requerirán especial atención.
- Para dar cumplimiento a la legislación vigente en materia de prevención de riesgos laborales, le informamos de los riesgos de las instalaciones:
 - o Al objeto de dar cumplimiento a lo establecido en el R.D. 171/2004 sobre coordinación de actividades empresariales, y para garantizar la seguridad de sus trabajadores, NEDGIA informa a la empresa solicitante que las instalaciones representadas en los planos adjuntos se encuentran en régimen normal de explotación, es decir, CON gas a presión.
 - o Se prohíbe hacer fuego o emplear elementos que produzcan chispas en las inmediaciones de las instalaciones de gas.
 - o En el caso de que se detecte una fuga o se perciba olor a gas, deben de suspenderse inmediatamente todo tipo de trabajos en el entorno de la instalación y avisar de inmediato al Centro de Control de Atención de Urgencias de NEDGIA, comunicando esta circunstancia.
 - o El solicitante queda obligado a adoptar las medidas preventivas que sean necesarias de acuerdo a los condicionantes de instalación mencionados anteriormente y aquellas otras que pudieran ser necesarias en función de los riesgos de la actividad a desarrollar. Así mismo queda obligado a transmitir las medidas preventivas derivadas del párrafo anterior a sus trabajadores o terceros que pudiera contratar.
 - o En la ejecución de los trabajos que realice deberá respetar lo dispuesto en el RD 1627/1997 Disposiciones Mínimas de Seguridad y Salud en Obras de Construcción.
 - o En esta información de riesgos no se contemplan los riesgos derivados del trabajo a realizar por los trabajadores de la empresa solicitante o sus empresas de contrata, siendo responsabilidad de ésta o de sus empresas de contrata la evaluación de los mismos y la adopción de las medidas preventivas que sean necesarias.
 - o Si para ello fuese necesario disponer de más información acerca de las instalaciones, rogamos nos lo soliciten por escrito y con anterioridad al inicio de los trabajos.

- o Ponemos a su disposición el teléfono del CCAU (Centro de Control de Atención de Urgencias) de NEDGIA para que comuniquen de inmediato cualquier incidencia que pueda suponer riesgo: **900.750.750 (24 horas durante todos los días del año)**

ESTAS INSTRUCCIONES ESTARÁN DISPONIBLES PERMANENTEMENTE EN EL LUGAR DE TRABAJO

CONDICIONANTES TÉCNICOS.

Nos ponemos a su disposición para estudiar los Condicionantes Técnicos, específicos a su tipología de obra, o las soluciones posibles para minimizar las interferencias entre las obras a ejecutar y las instalaciones de gas existentes en la zona.

Para ello, es necesario que se ponga en contacto con nosotros y que nos faciliten su documentación (planos, detalles, memorias, etc.) de la obra a realizar en las proximidades de la red de gas natural en la siguiente dirección de correo electrónico:

SSPPgasTramitaciones@leangridsservices.com

MODIFICACIÓN DE INSTALACIONES.

Si fuera necesario modificar el emplazamiento de nuestras instalaciones es preciso que, previamente al inicio de las obras, se realice por escrito la correspondiente solicitud de desvío indicando como referencia el nº de solicitud de información, al objeto de proceder a la firma del acuerdo correspondiente y efectuar el pago de la cantidad establecida.

Las solicitudes deben dirigirse a la web de la distribuidora:

www.nedgia.es/conexiones-y-actuaciones-en-la-red/actuaciones-sobre-la-red-existente

Nedgia Catalunya, S.A.
Gas Natural Redes GLP, S.A.

NOTIFICACIÓN DE INICIO DE OBRA QUE AFECTA A CANALIZACIÓN DE GAS

Ntra Ref^a: (cítese inexcusablemente la referencia indicada en la solicitud de información realizada a través de la Plataforma web)

DESTINATARIO: Empresa *Distribuidora / Servicios Técnicos*:.....

Dirección:

Tel:.....

Fax:.....

- Razón Social de la empresa
ejecutora de las obras:
- Domicilio de la empresa
ejecutora de las obras:
- Lugar de las obras:
- Denominación de la obra:
- Objeto de la obra:
- Fecha de inicio de ejecución de obras:
- Duración prevista de las obras:
- Nombre del Jefe de Obra:
- Teléfono de contacto con el Jefe de Obra:
- Observaciones:

Aceptando respetar las obligaciones y normas facilitadas por Nedgia Catalunya, S.A. y Gas Natural Redes GLP, S.A. y utilizarlas adecuadamente para evitar daños en la instalaciones de distribución de gas durante los trabajos que se desarrollen en sus inmediaciones (R.D. 919/2006).

(Lugar y fecha) a..... de de

Empresa Constructora
P.P.

Fdo. (Indíquese nombre y apellidos)

INTRODUCCIÓN DE LA TUBERÍA DE POLIETILENO DE COLOR NEGRO

En la cartografía disponible en la web de información de servicios existentes (eWise), correspondiente a las redes de distribución de NEDGIA, se identificará la tubería de Polietileno de color negro con un código diferente al objeto de facilitar su identificación previa antes del inicio de la obra:

Código PN: Tubería de Polietileno Negro instalada

Código PE: Tubería de Polietileno Naranja/Amarillo instalado



El Grupo Naturgy ha tomado la decisión de introducir paulatinamente la tubería de polietileno PE 100 de color negro para la distribución de gas.

- o El tubo de PE 100 negro se identifica con franjas longitudinales amarillas distribuidas uniformemente por toda la superficie del tubo. De esta forma se diferencia de otros tubos negros utilizados en otros servicios como por ejemplo la distribución de agua que utiliza PE 100 negro con franjas azules.
- o **Las franjas longitudinales serán (4) para todos los diámetros hasta 200 mm y seis a ocho (6-8) para DN 250 y 315 mm, para que, al menos una franja, sea visible desde cualquier ángulo una vez colocado el tubo en la zanja.**
- o **El tubo de PE 100 negro con bandas amarillas tiene la misma instalación que el tubo de PE 100 naranja:**
 - La banda de señalización se seguirá colocando como siempre a una distancia de 20-30 cm por encima de la generatriz superior de la conducción de gas.
 - Con el tubo PE100 negro con bandas amarillas se instalarán las mismas protecciones que las utilizadas con el tubo de PE 100 naranja en instalaciones junto a otros servicios (agua, luz...etc.)



NEDGIA CATALUNYA, S.A. y/o GAS NATURAL REDES GLP, S.A.

Proyecto: 784694 Punto: 6223189

Descripción: Proyecto de mejora del pavimento de calçada de diversos edificios de la zona de Poblenou

Fecha: 02/06/2025

CANALIZACIÓN DE GAS (Presión)	
	Acometida
	Baja
	Media A
	Media B
	Alta A
	Alta B

MATERIAL	
..	- Cualquiera
AO	- Acero
BO	- Bonna
FD	- Fundición Ductil
FG	- Fundición Gris
FO	- Fibrocemento
FP	- Fundición Precis

FV	- Fibra de vidrio
PA	- Plancha Asfaltada
PB	- Plomo
PE	- Polietileno
PT	- Plancha Encintada Tomas
PV	- Cloruro de Polivinilo
ZD	- Desconocido
ZI	- No Definido

Estos datos que corresponden a lo registrado en nuestros planos hasta el día de la fecha, TIENEN CARÁCTER PURAMENTE ORIENTATIVO, según consta en la carta adjunta.
En el momento de iniciar las obras deberán contactar con nuestros Servicios Técnicos (ver carta de condiciones de uso)

Escala 1:1000





NEDGIA CATALUNYA, S.A. y/o GAS NATURAL REDES GLP, S.A.

Proyecto: 784694 Punto: 6223187

Descripción: Proyecto de mejora del pavimento de calçada de diversas zonas de la ciudad de Barcelona. Fecha de entrega: 02 de Febrero de 2023

CANALIZACIÓN DE GAS (Presión)	
	Acometida
	Baja
	Media A
	Media B
	Alta A
	Alta B


MATERIAL	
..	Cualquiera
AO	Acero
BO	Bonna
FD	Fundición Ductil
FG	Fundición Gris
FO	Fibrocemento
FP	Fundición Precis

FV	Fibra de vidrio
PA	Plancha Asfaltada
PB	Plomo
PE	Poliétileno
PT	Plancha Encintada Tomas
PV	Cloruro de Polivinilo
ZD	Desconocido
ZI	No Definido

Estos datos que corresponden a lo registrado en nuestros planos hasta el día de la fecha, TIENEN CARÁCTER PURAMENTE ORIENTATIVO, según consta en la carta adjunta.
En el momento de iniciar las obras deberán contactar con nuestros Servicios Técnicos (ver carta de condiciones de uso)

Escala 1:1000



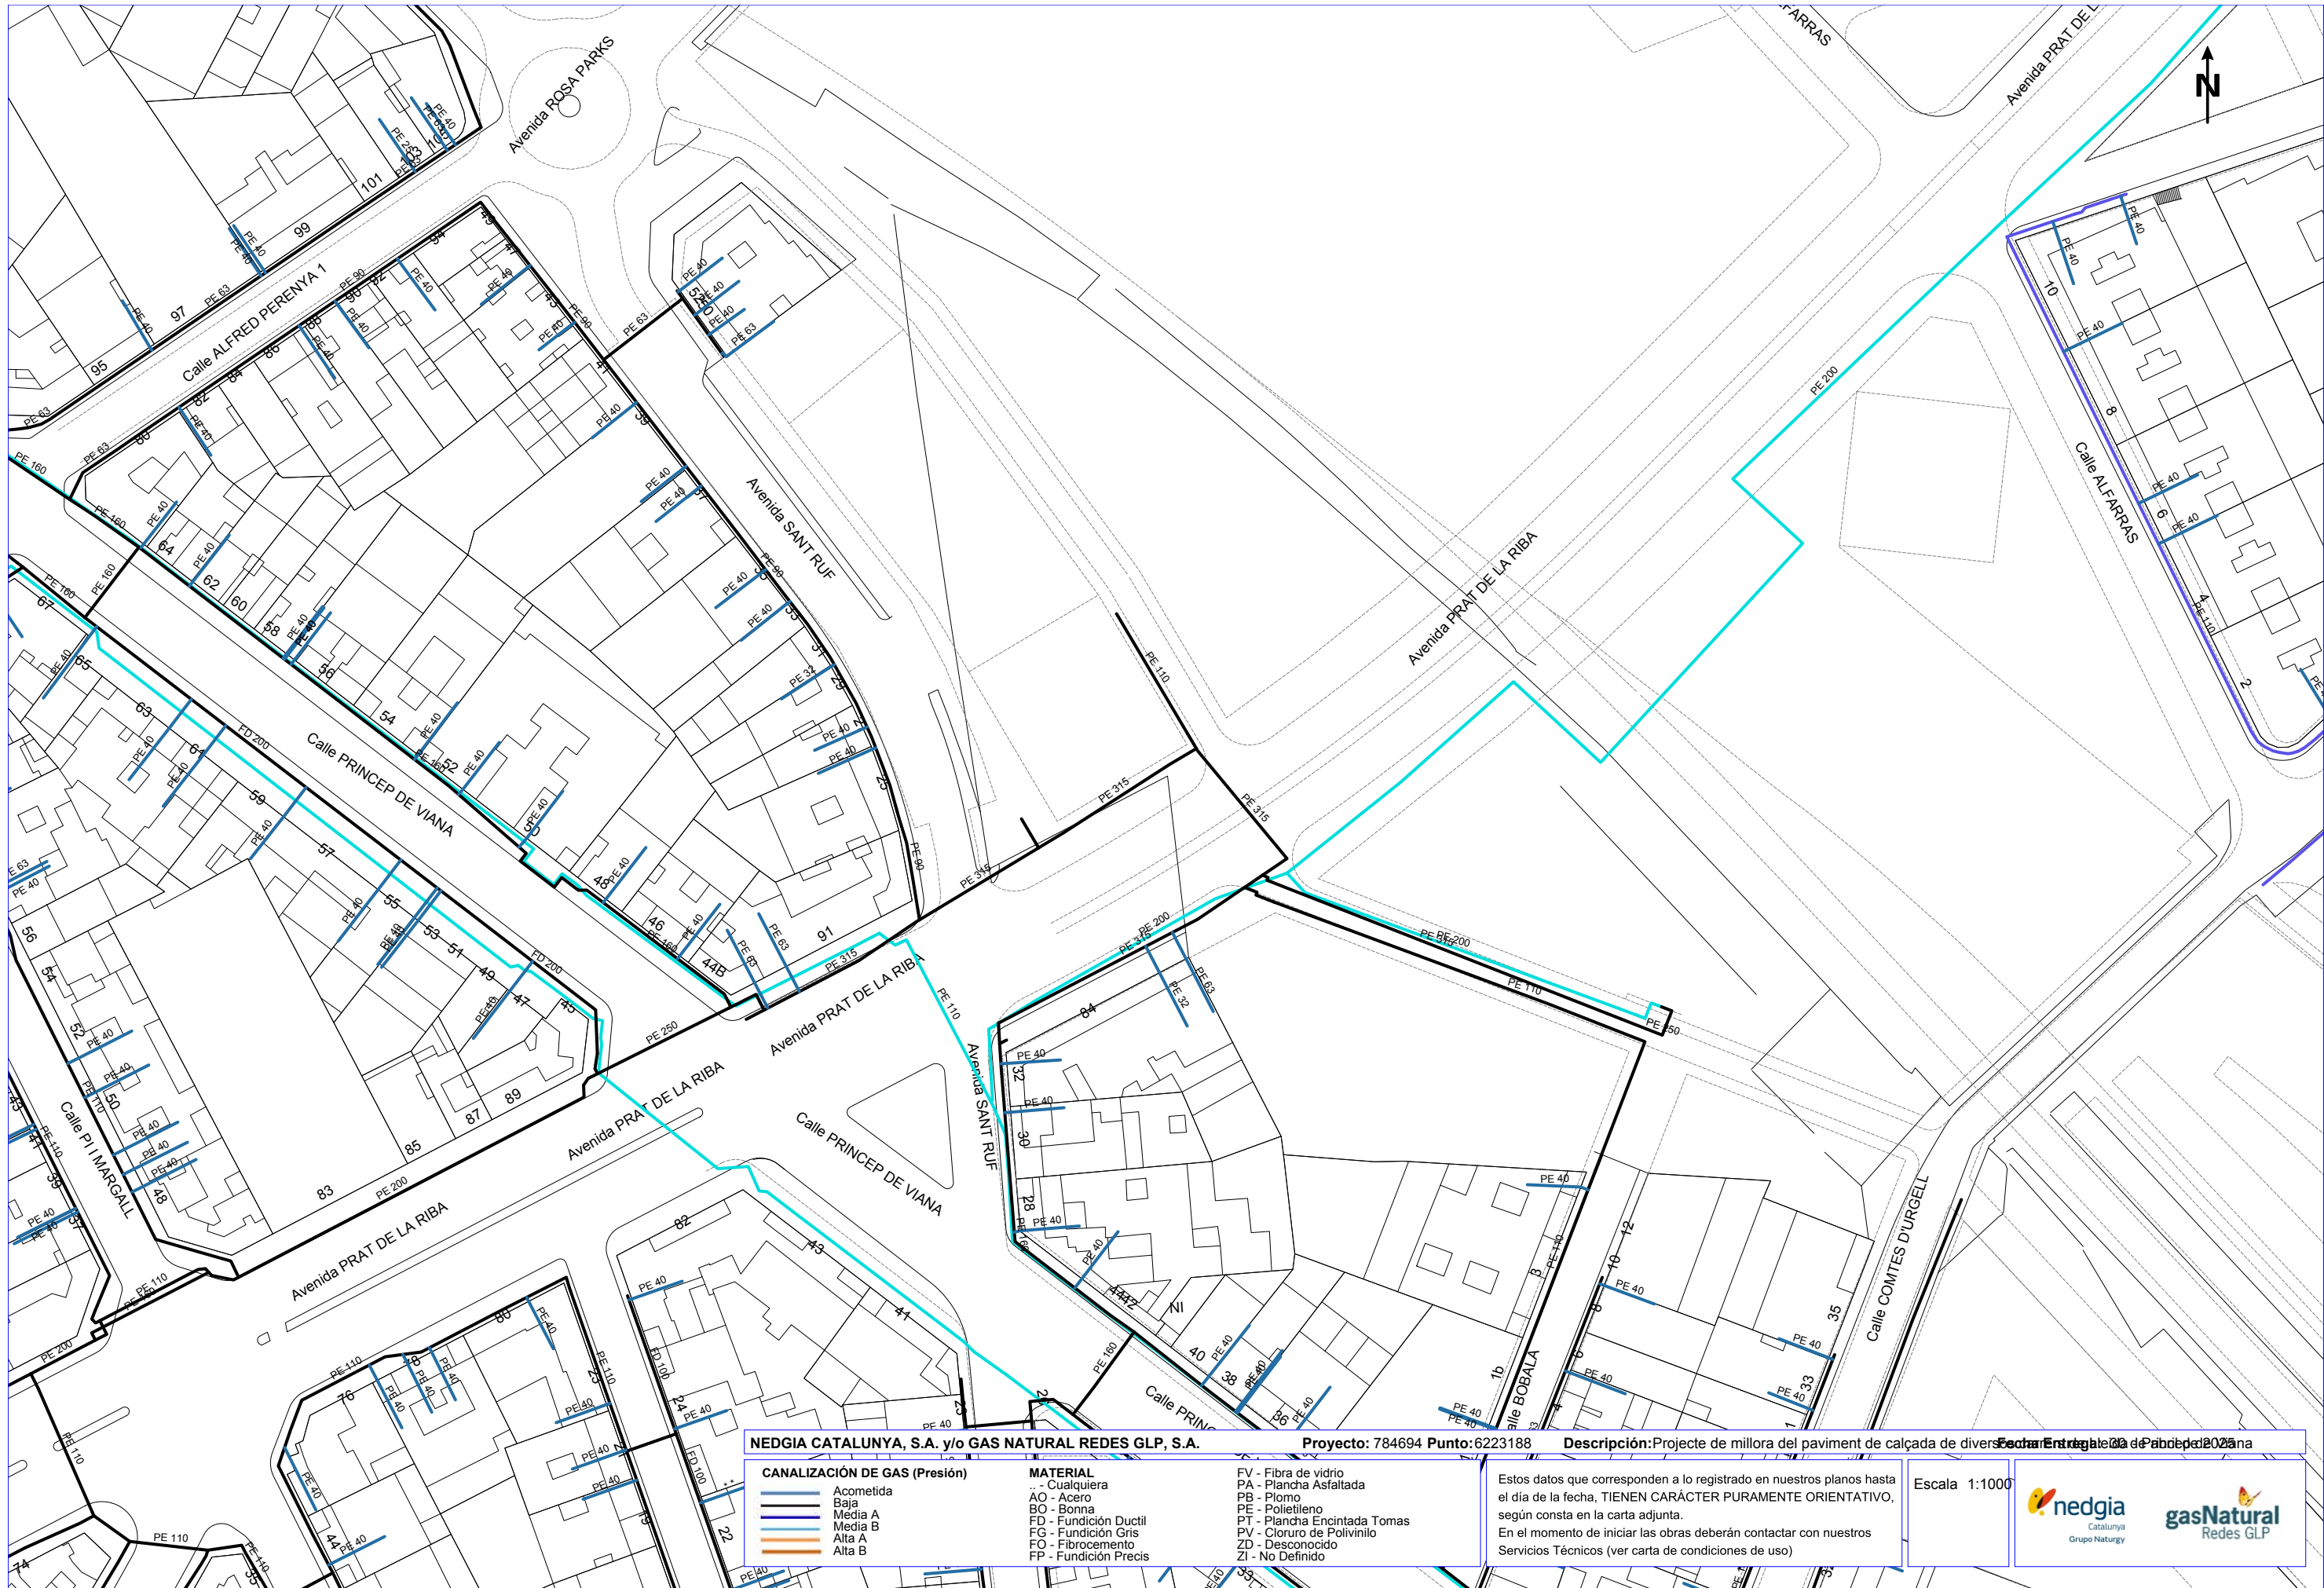



Avinguda de l'ONZE DE SETEMBRE

Condicionantes Particulares Nedgia Catalunya, S.A.

Es de nuestro interés poner en su conocimiento los condicionantes que habrá de observar en los trabajos en proximidad de instalaciones propiedad de Nedgia Catalunya, S.A. y/o Gas Natural Redes GLP, S.A. (en adelante NEDGIA):

- La información aportada es confidencial y de uso exclusivo para el que se solicita, siendo responsabilidad del solicitante el uso indebido de la misma.
- El plano que se les envía refleja la situación aproximada de las instalaciones propiedad de NEDGIA.
- Los datos contenidos en los planos tienen carácter orientativo: corresponden a lo registrado en nuestros archivos hasta el día de la fecha, lo cual no puede ser interpretado como garantía absoluta de responder fielmente a la realidad de la ubicación de las instalaciones grafiadas.
- La información refleja la situación de las redes en el momento de su instalación. Esta información puede haber variado desde entonces por actuaciones de terceros en la zona, de forma que tanto la posición de la red, como las referencias fijas pueden haber sido alteradas respecto a lo reflejado en los planos. En consecuencia, por razones de seguridad se recomienda realizar los trabajos de excavación a mano en las inmediaciones de las redes de NEDGIA.
- **Si el inicio de la ejecución material de los trabajos objeto de esta solicitud es posterior a tres meses de la fecha actual, deberá solicitar de nuevo los servicios existentes para garantizar el grado de actualización de la información.**
- El envío de esta información no supone la autorización ni conformidad por parte de NEDGIA al proyecto de obra en curso, ni exonera a quienes lo ejecutaran de las responsabilidades en que incurran por daños y perjuicios a nuestras instalaciones.
- En la zona solicitada pueden existir instalaciones de gas propiedad de clientes cuyos trazados no se han incluido en los planos anexados.
- La entidad solicitante comunicará el inicio de sus actividades a NEDGIA **al menos con 72 horas de antelación**, dirigiéndose a Servicios Técnicos de la provincia correspondiente, enviando al efecto el escrito que se anexa al final de estos condicionantes. **Es imprescindible citar en la misma la referencia indicada en la solicitud de la información a través de la plataforma de internet.** La dirección de envío de esta documentación es uinicio@nedgia.es:
- Si fuera necesario realizar calas de investigación deberán realizarse en presencia de personal de NEDGIA.
- **El Grupo Naturgy ha tomado la decisión de introducir paulatinamente la tubería de polietileno PE 100 de color negro para la distribución de gas.**
 - El tubo de PE 100 negro se identifica con franjas longitudinales amarillas distribuidas uniformemente por toda la superficie del tubo. De esta forma se diferencia de otros tubos negros utilizados en otros servicios como por ejemplo la distribución de agua que utiliza PE 100 negro con franjas azules.
 - **Las franjas longitudinales serán (4) para todos los diámetros hasta 200 mm y seis a ocho (6-8) para DN 250 y 315 mm, para que, al menos una franja, sea visible desde cualquier ángulo una vez colocado el tubo en la zanja.**

- o **El tubo de PE 100 negro con bandas amarillas tiene la misma instalación que el tubo de PE 100 naranja:**
 - La banda de señalización se seguirá colocando como siempre a una distancia de 20-30 cm por encima de la generatriz superior de la conducción de gas.
 - Con el tubo PE100 negro con bandas amarillas se instalarán las mismas protecciones que las utilizadas con el tubo de PE 100 naranja en instalaciones junto a otros servicios (agua, luz...etc.)
- Las tuberías e instalaciones de gas no están diseñadas para soportar sobrecarga de maquinaria pesada, por lo que si han de situarse grúas o circular vehículos sobre las mismas que pudieran originar daños, deberá ponerse esta circunstancia en conocimiento de NEDGIA con objeto de establecer los pasos necesarios debidamente señalizados y protegidos con losas de hormigón, chapas de acero o similar.
- Queda prohibido el acopio de materiales o equipos sobre las canalizaciones de gas y sus instalaciones como arquetas, tomas de potencial, respiraderos, etc., garantizándose en todo momento el acceso a la canalización de gas a fin de efectuar los trabajos de mantenimiento y conservación adecuados.
- Si se producen desmontes en las proximidades de la tubería, pudiendo en su situación final provocar deslizamientos o movimientos del terreno soporte de la conducción, deberán ser objeto de un estudio particular, determinando en cada caso, si no las hubiera, las protecciones adecuadas, al objeto de evitar los mismos.
- En el caso de uso de explosivos a menos de 300 m. de las canalizaciones de gas, su uso estará limitado, de acuerdo al condicionado específico que se fije al efecto. En todo caso, se ha de contar con una autorización especial del Órgano Territorial Competente, basada en un estudio previo de vibraciones que garantice que la velocidad de las partículas en el emplazamiento de la tubería no supere en ningún momento los 30 mm/s.
- Siempre que por la ejecución de los trabajos las instalaciones de gas afectadas queden al descubierto, se comunicará al responsable indicado de NEDGIA, procediendo el contratista a proteger y soportar la tubería de gas de acuerdo a las indicaciones de éste. Esta circunstancia se mantendrá el tiempo mínimo imprescindible y las canalizaciones se taparán en presencia de técnicos de NEDGIA.
- Los tramos al descubierto de tuberías de acero, se protegerán con manta antirroca para evitar desperfectos en el recubrimiento y, si por cualquier circunstancia, se produjera algún daño en el mismo, será reparado antes de enterrar la canalización. En caso contrario se puede originar un punto de corrosión acelerado que desembocaría en una perforación de la tubería.
- Las tuberías de acero al carbono están protegidas contra la corrosión mediante un revestimiento aislante y un sistema eléctrico de protección catódica. Para el correcto funcionamiento de esta protección es de vital importancia la integridad de dicho revestimiento. Se comunicará a NEDGIA cualquier daño que se advierta en el mismo.
- En el caso de tuberías de acero se instalarán una o varias cajas de toma de potencial (a facilitar por NEDGIA) de acuerdo a las indicaciones de los técnicos de NEDGIA, con objeto de medir y calibrar la posible influencia de la Protección Catódica a los gasoductos y viceversa.

- En el caso de que se efectúen compactaciones, siempre se contactará con el personal de Servicio Técnico designado por NEDGIA de dicha zona para que les proporcione la normativa adecuada para llevar a cabo dicha actuación, asegurando que ésta se realizará de forma que la transmisión de vibraciones a la tubería de gas no supere los 30 mm por segundo.
- La Empresa que ejecute trabajos en las proximidades de instalaciones de NEDGIA deberá estar en posesión de los planos de las instalaciones existentes en la zona.
- Deberá comunicarse a NEDGIA la aparición de cualquier registro o accesorio complementario de la instalación de gas, identificado como tal, o que presumiblemente se crea pueda formar parte de ella, siempre que no esté definido en los planos de servicios suministrados.

En este sentido se indica que en las proximidades de las tuberías de gas pueden existir otras canalizaciones complementarias destinadas a la transmisión de datos, por lo que deberán extremarse las precauciones cuando se realicen trabajos en sus inmediaciones.

- Si los trabajos a realizar afectan a tapas de registros, válvulas, respiraderos o tapas de acceso a instalaciones será necesario restituirlas a la nueva cota de rasante, dejando las instalaciones afectadas libres de materiales de obra.
- En el supuesto de sufrir daños en sus instalaciones, NEDGIA se reserva el derecho a emprender las acciones legales que considere oportunas, así como reclamar las indemnizaciones a que haya lugar.
- Todos los daños a personas e instalaciones que pudieran producirse como consecuencia de las obras, serán por cuenta y riesgo del promotor o ejecutor de las mismas, incluso los derivados de un eventual corte de suministro de gas.
- Con objeto de garantizar la seguridad de las personas y de las instalaciones, cuando las obras a realizar sean canalizaciones (eléctricas, agua, comunicaciones, etc.), se tendrá en cuenta la exigencia de distancias mínimas de separación en paralelismos y cruzamientos entre servicios de acuerdo a la reglamentación vigente y se debe comprobar, mediante el código de colores, la presión de la red próxima a su actuación. Se adjunta tabla resumen:

DISTANCIA	RANGO	CRUCE	PARALELISMO
MÍNIMA	MOP < 5 bar	0,2 m	0,2 m
	MOP ≥ 5 bar ^(*)	0,2 m	0,4 m
Recomendada	MOP < 5 bar	0,6 m	0,4 m
	MOP ≥ 5 bar ^(*)	0,8 m	0,6 ⁽¹⁾ m

(1) 2,5 m en zona semiurbana y 5 m en zona rural

(*) Para P > 16 bar y distancia < 10 metros es necesario consultar condiciones a Distribuidora.

En el caso de que no puedan mantenerse las distancias mínimas indicadas debe informarse a NEDGIA, para adoptar las medidas de protección que se consideren convenientes de acuerdo a la siguiente puntualización:

- o Contigua a la zona de servidumbre permanente existe una zona de seguridad, definida en la Norma UNE 60.305.83, que se extiende hasta 2.5, 5 ó 10 metros a cada lado del eje de la canalización, en la cual la ejecución de las excavaciones u obras puede representar un cambio en las condiciones de seguridad de la misma y en la que no se dan las limitaciones ni se prohíben las obras incluidas como prohibidas en la zona de servidumbre de paso, siempre que se informe previamente al titular de la instalación, para la adopción de las acciones oportunas que eviten los riesgos potenciales para la canalización.
- Los trabajos en proximidad se efectuarán con medios manuales quedando prohibido por razones de seguridad la utilización de medios mecánicos, las precauciones se intensificarán a 0,40 m sobre la cota estimada de la tubería o ante la aparición de la malla o banda amarilla de señalización, permitiéndose exclusivamente el uso de martillo mecánico de mano para la rotura del pavimento.
- Las obras de túneles, vaciado de terrenos, perforación dirigida, etc., que pueden afectar a la tubería por debajo o lateralmente requerirán especial atención.
- Para dar cumplimiento a la legislación vigente en materia de prevención de riesgos laborales, le informamos de los riesgos de las instalaciones:
 - o Al objeto de dar cumplimiento a lo establecido en el R.D. 171/2004 sobre coordinación de actividades empresariales, y para garantizar la seguridad de sus trabajadores, NEDGIA informa a la empresa solicitante que las instalaciones representadas en los planos adjuntos se encuentran en régimen normal de explotación, es decir, CON gas a presión.
 - o Se prohíbe hacer fuego o emplear elementos que produzcan chispas en las inmediaciones de las instalaciones de gas.
 - o En el caso de que se detecte una fuga o se perciba olor a gas, deben de suspenderse inmediatamente todo tipo de trabajos en el entorno de la instalación y avisar de inmediato al Centro de Control de Atención de Urgencias de NEDGIA, comunicando esta circunstancia.
 - o El solicitante queda obligado a adoptar las medidas preventivas que sean necesarias de acuerdo a los condicionantes de instalación mencionados anteriormente y aquellas otras que pudieran ser necesarias en función de los riesgos de la actividad a desarrollar. Así mismo queda obligado a transmitir las medidas preventivas derivadas del párrafo anterior a sus trabajadores o terceros que pudiera contratar.
 - o En la ejecución de los trabajos que realice deberá respetar lo dispuesto en el RD 1627/1997 Disposiciones Mínimas de Seguridad y Salud en Obras de Construcción.
 - o En esta información de riesgos no se contemplan los riesgos derivados del trabajo a realizar por los trabajadores de la empresa solicitante o sus empresas de contrata, siendo responsabilidad de ésta o de sus empresas de contrata la evaluación de los mismos y la adopción de las medidas preventivas que sean necesarias.
 - o Si para ello fuese necesario disponer de más información acerca de las instalaciones, rogamos nos lo soliciten por escrito y con anterioridad al inicio de los trabajos.

- o Ponemos a su disposición el teléfono del CCAU (Centro de Control de Atención de Urgencias) de NEDGIA para que comuniquen de inmediato cualquier incidencia que pueda suponer riesgo: **900.750.750 (24 horas durante todos los días del año)**

ESTAS INSTRUCCIONES ESTARÁN DISPONIBLES PERMANENTEMENTE EN EL LUGAR DE TRABAJO

CONDICIONANTES TÉCNICOS.

Nos ponemos a su disposición para estudiar los Condicionantes Técnicos, específicos a su tipología de obra, o las soluciones posibles para minimizar las interferencias entre las obras a ejecutar y las instalaciones de gas existentes en la zona.

Para ello, es necesario que se ponga en contacto con nosotros y que nos faciliten su documentación (planos, detalles, memorias, etc.) de la obra a realizar en las proximidades de la red de gas natural en la siguiente dirección de correo electrónico:

SSPPgasTramitaciones@leangridsservices.com

MODIFICACIÓN DE INSTALACIONES.

Si fuera necesario modificar el emplazamiento de nuestras instalaciones es preciso que, previamente al inicio de las obras, se realice por escrito la correspondiente solicitud de desvío indicando como referencia el nº de solicitud de información, al objeto de proceder a la firma del acuerdo correspondiente y efectuar el pago de la cantidad establecida.

Las solicitudes deben dirigirse a la web de la distribuidora:

www.nedgia.es/conexiones-y-actuaciones-en-la-red/actuaciones-sobre-la-red-existente

Nedgia Catalunya, S.A.
Gas Natural Redes GLP, S.A.

NOTIFICACIÓN DE INICIO DE OBRA QUE AFECTA A CANALIZACIÓN DE GAS

Ntra Ref^a: (cítese inexcusablemente la referencia indicada en la solicitud de información realizada a través de la Plataforma web)

DESTINATARIO: Empresa *Distribuidora / Servicios Técnicos*:.....

Dirección:

Tel:.....

Fax:.....

- Razón Social de la empresa
ejecutora de las obras:
- Domicilio de la empresa
ejecutora de las obras:
- Lugar de las obras:
- Denominación de la obra:
- Objeto de la obra:
- Fecha de inicio de ejecución de obras:
- Duración prevista de las obras:
- Nombre del Jefe de Obra:
- Teléfono de contacto con el Jefe de Obra:
- Observaciones:

Aceptando respetar las obligaciones y normas facilitadas por Nedgia Catalunya, S.A. y Gas Natural Redes GLP, S.A. y utilizarlas adecuadamente para evitar daños en la instalaciones de distribución de gas durante los trabajos que se desarrollen en sus inmediaciones (R.D. 919/2006).

(Lugar y fecha) a..... de de

Empresa Constructora
P.P.

Fdo. (Indíquese nombre y apellidos)

INTRODUCCIÓN DE LA TUBERÍA DE POLIETILENO DE COLOR NEGRO

En la cartografía disponible en la web de información de servicios existentes (eWise), correspondiente a las redes de distribución de NEDGIA, se identificará la tubería de Polietileno de color negro con un código diferente al objeto de facilitar su identificación previa antes del inicio de la obra:

Código PN: Tubería de Polietileno Negro instalada


Código PE: Tubería de Polietileno Naranja/Amarillo instalado





El Grupo Naturgy ha tomado la decisión de introducir paulatinamente la tubería de polietileno PE 100 de color negro para la distribución de gas.

- o El tubo de PE 100 negro se identifica con franjas longitudinales amarillas distribuidas uniformemente por toda la superficie del tubo. De esta forma se diferencia de otros tubos negros utilizados en otros servicios como por ejemplo la distribución de agua que utiliza PE 100 negro con franjas azules.
- o **Las franjas longitudinales serán (4) para todos los diámetros hasta 200 mm y seis a ocho (6-8) para DN 250 y 315 mm, para que, al menos una franja, sea visible desde cualquier ángulo una vez colocado el tubo en la zanja.**
- o **El tubo de PE 100 negro con bandas amarillas tiene la misma instalación que el tubo de PE 100 naranja:**
 - La banda de señalización se seguirá colocando como siempre a una distancia de 20-30 cm por encima de la generatriz superior de la conducción de gas.
 - Con el tubo PE100 negro con bandas amarillas se instalarán las mismas protecciones que las utilizadas con el tubo de PE 100 naranja en instalaciones junto a otros servicios (agua, luz...etc.)

Ejemplo de visualización

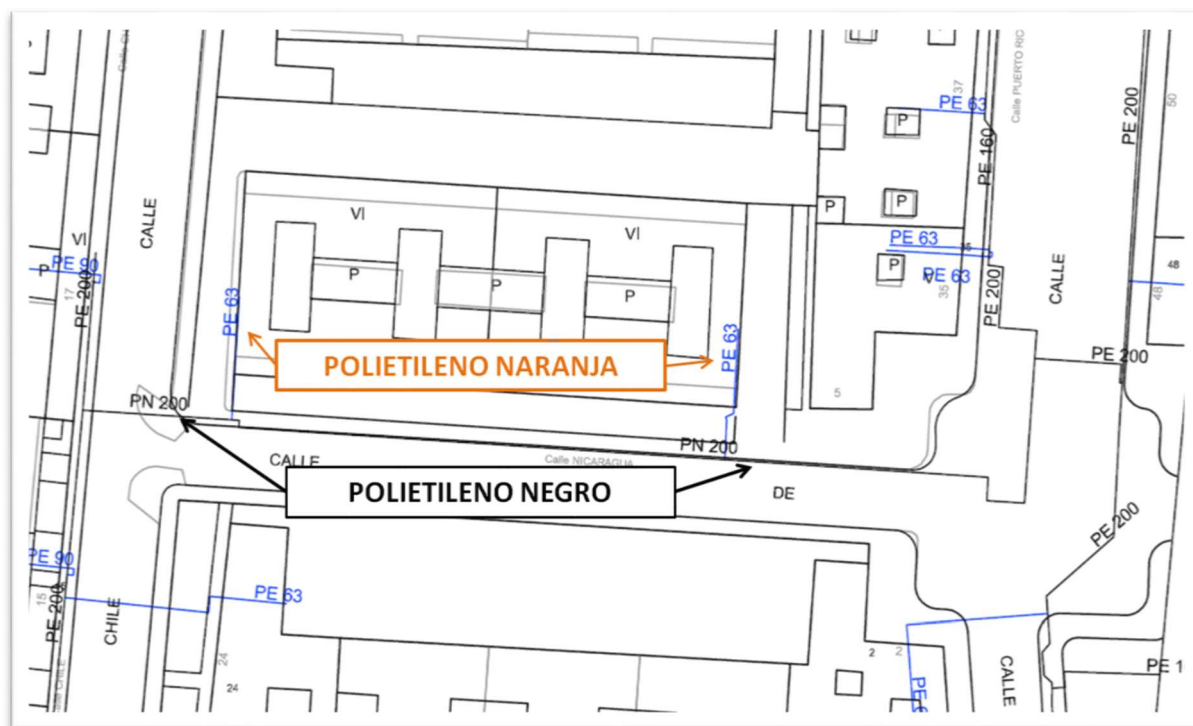

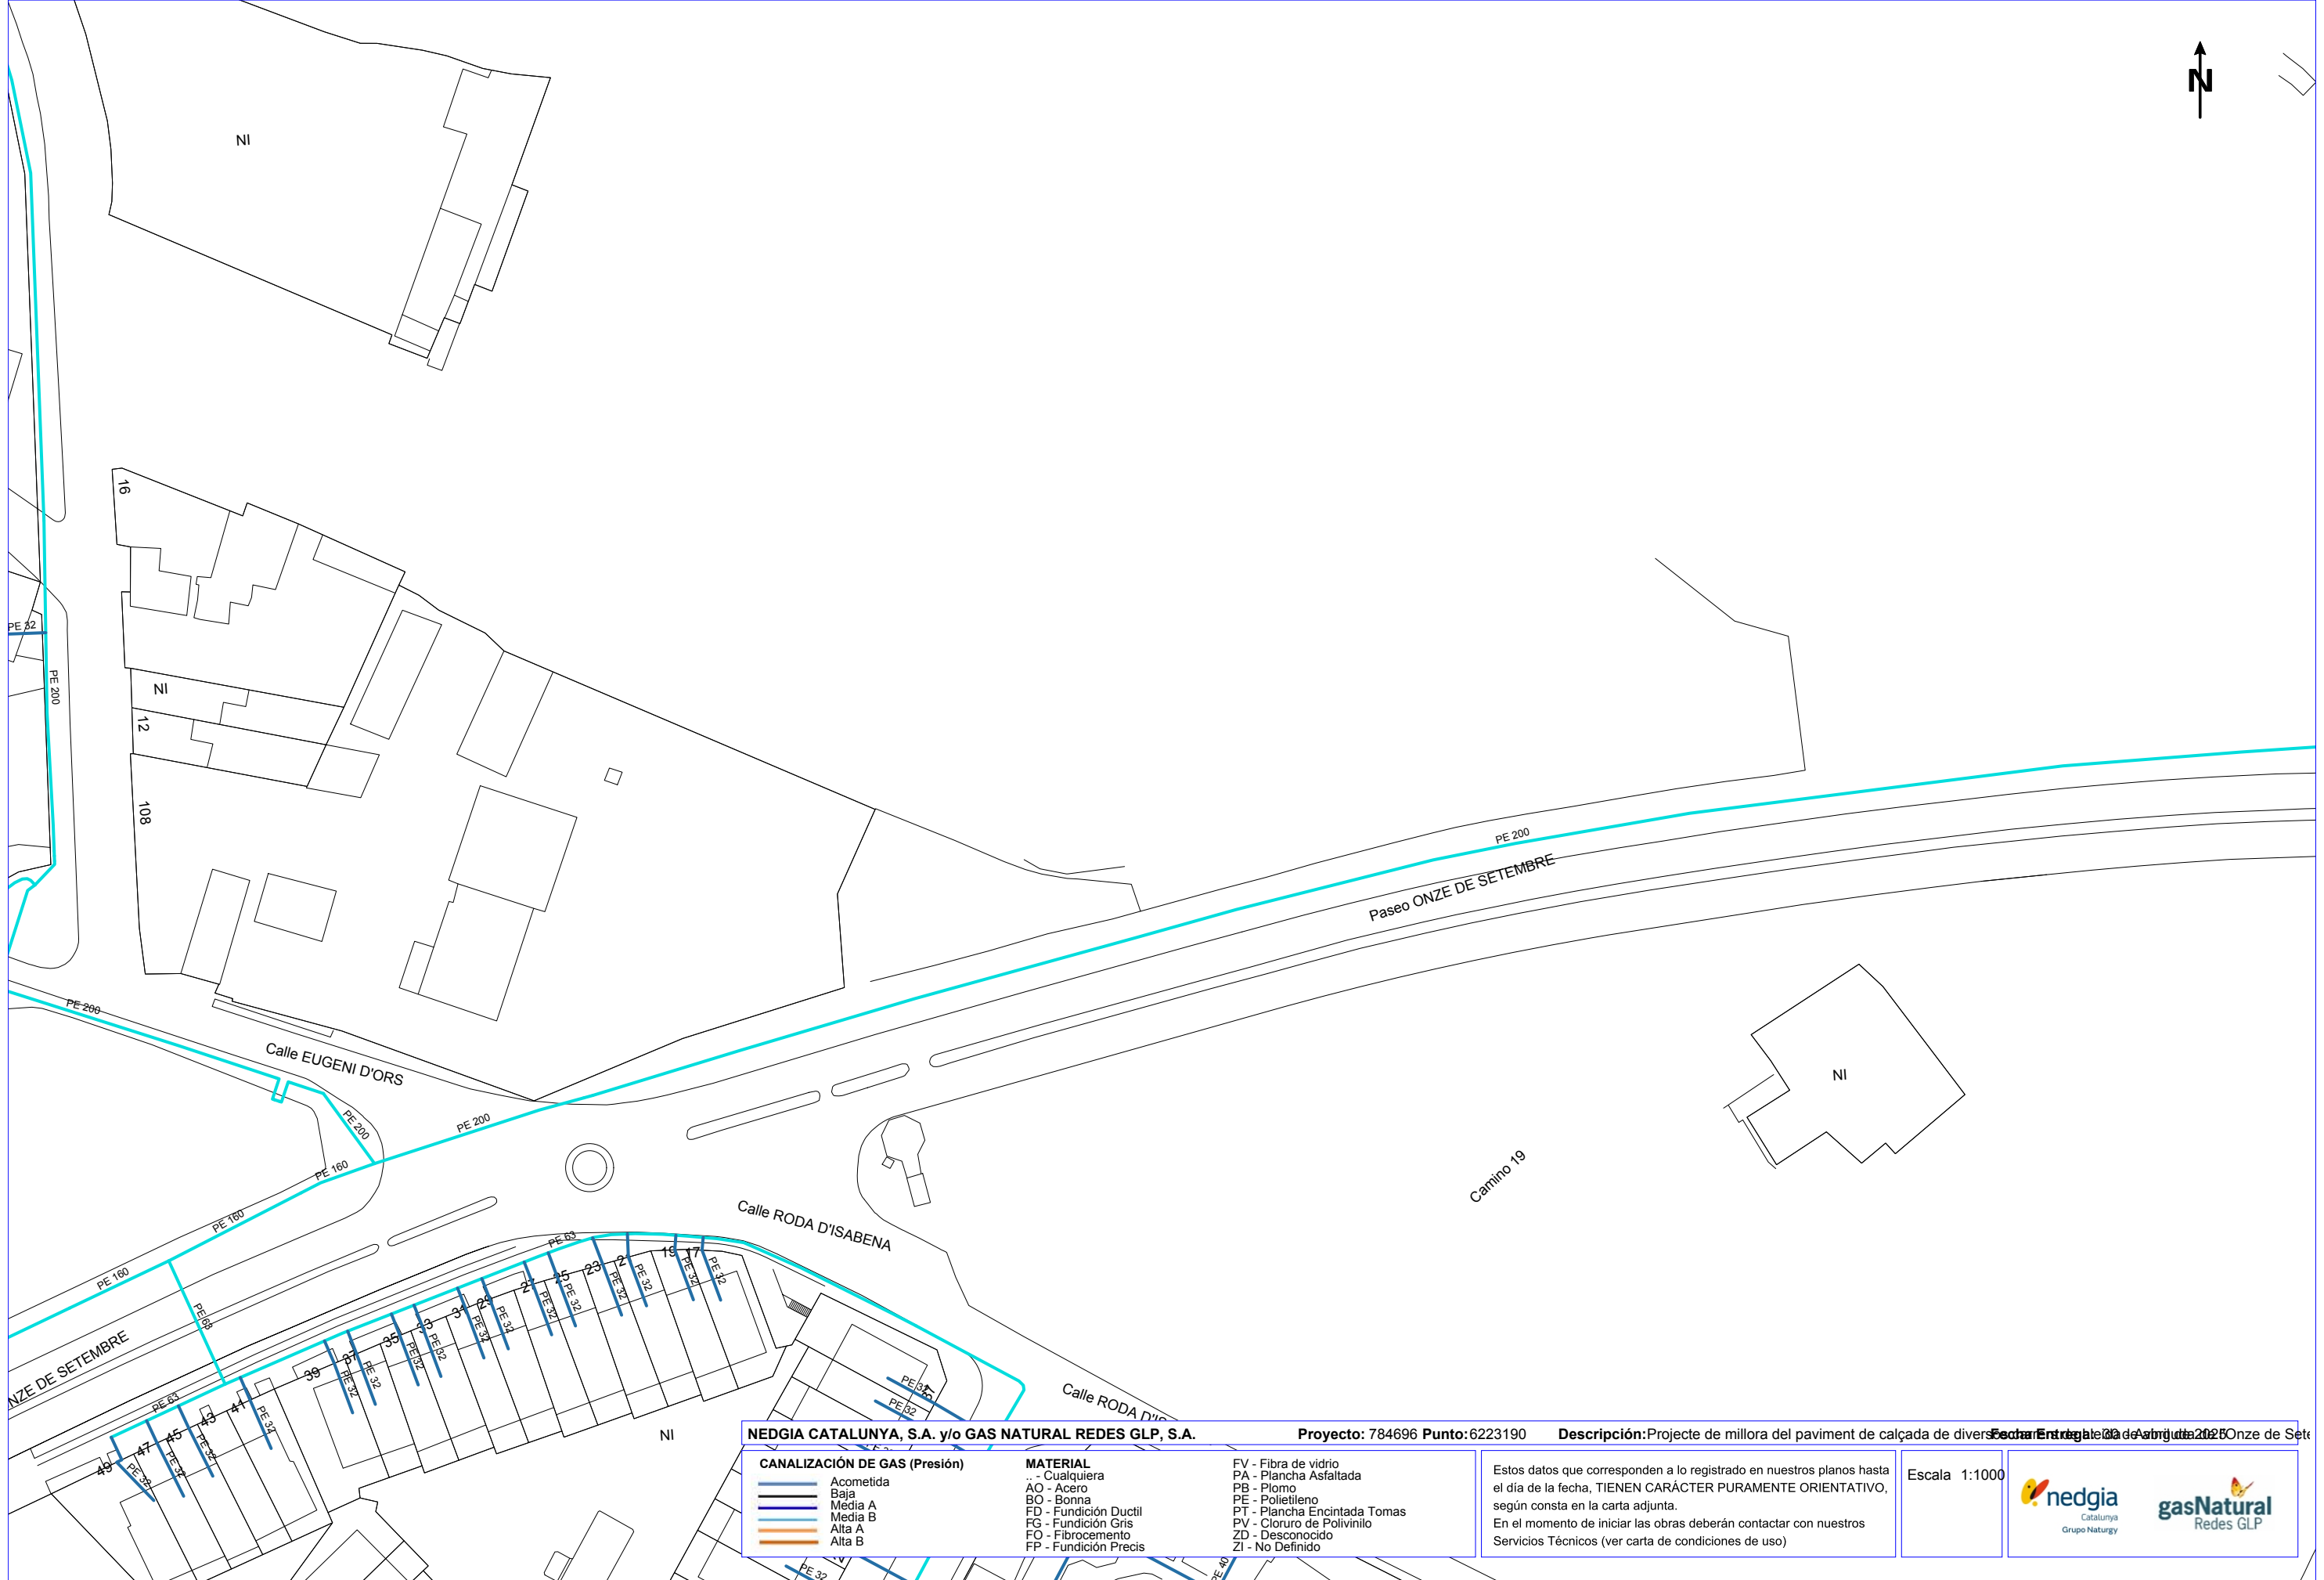

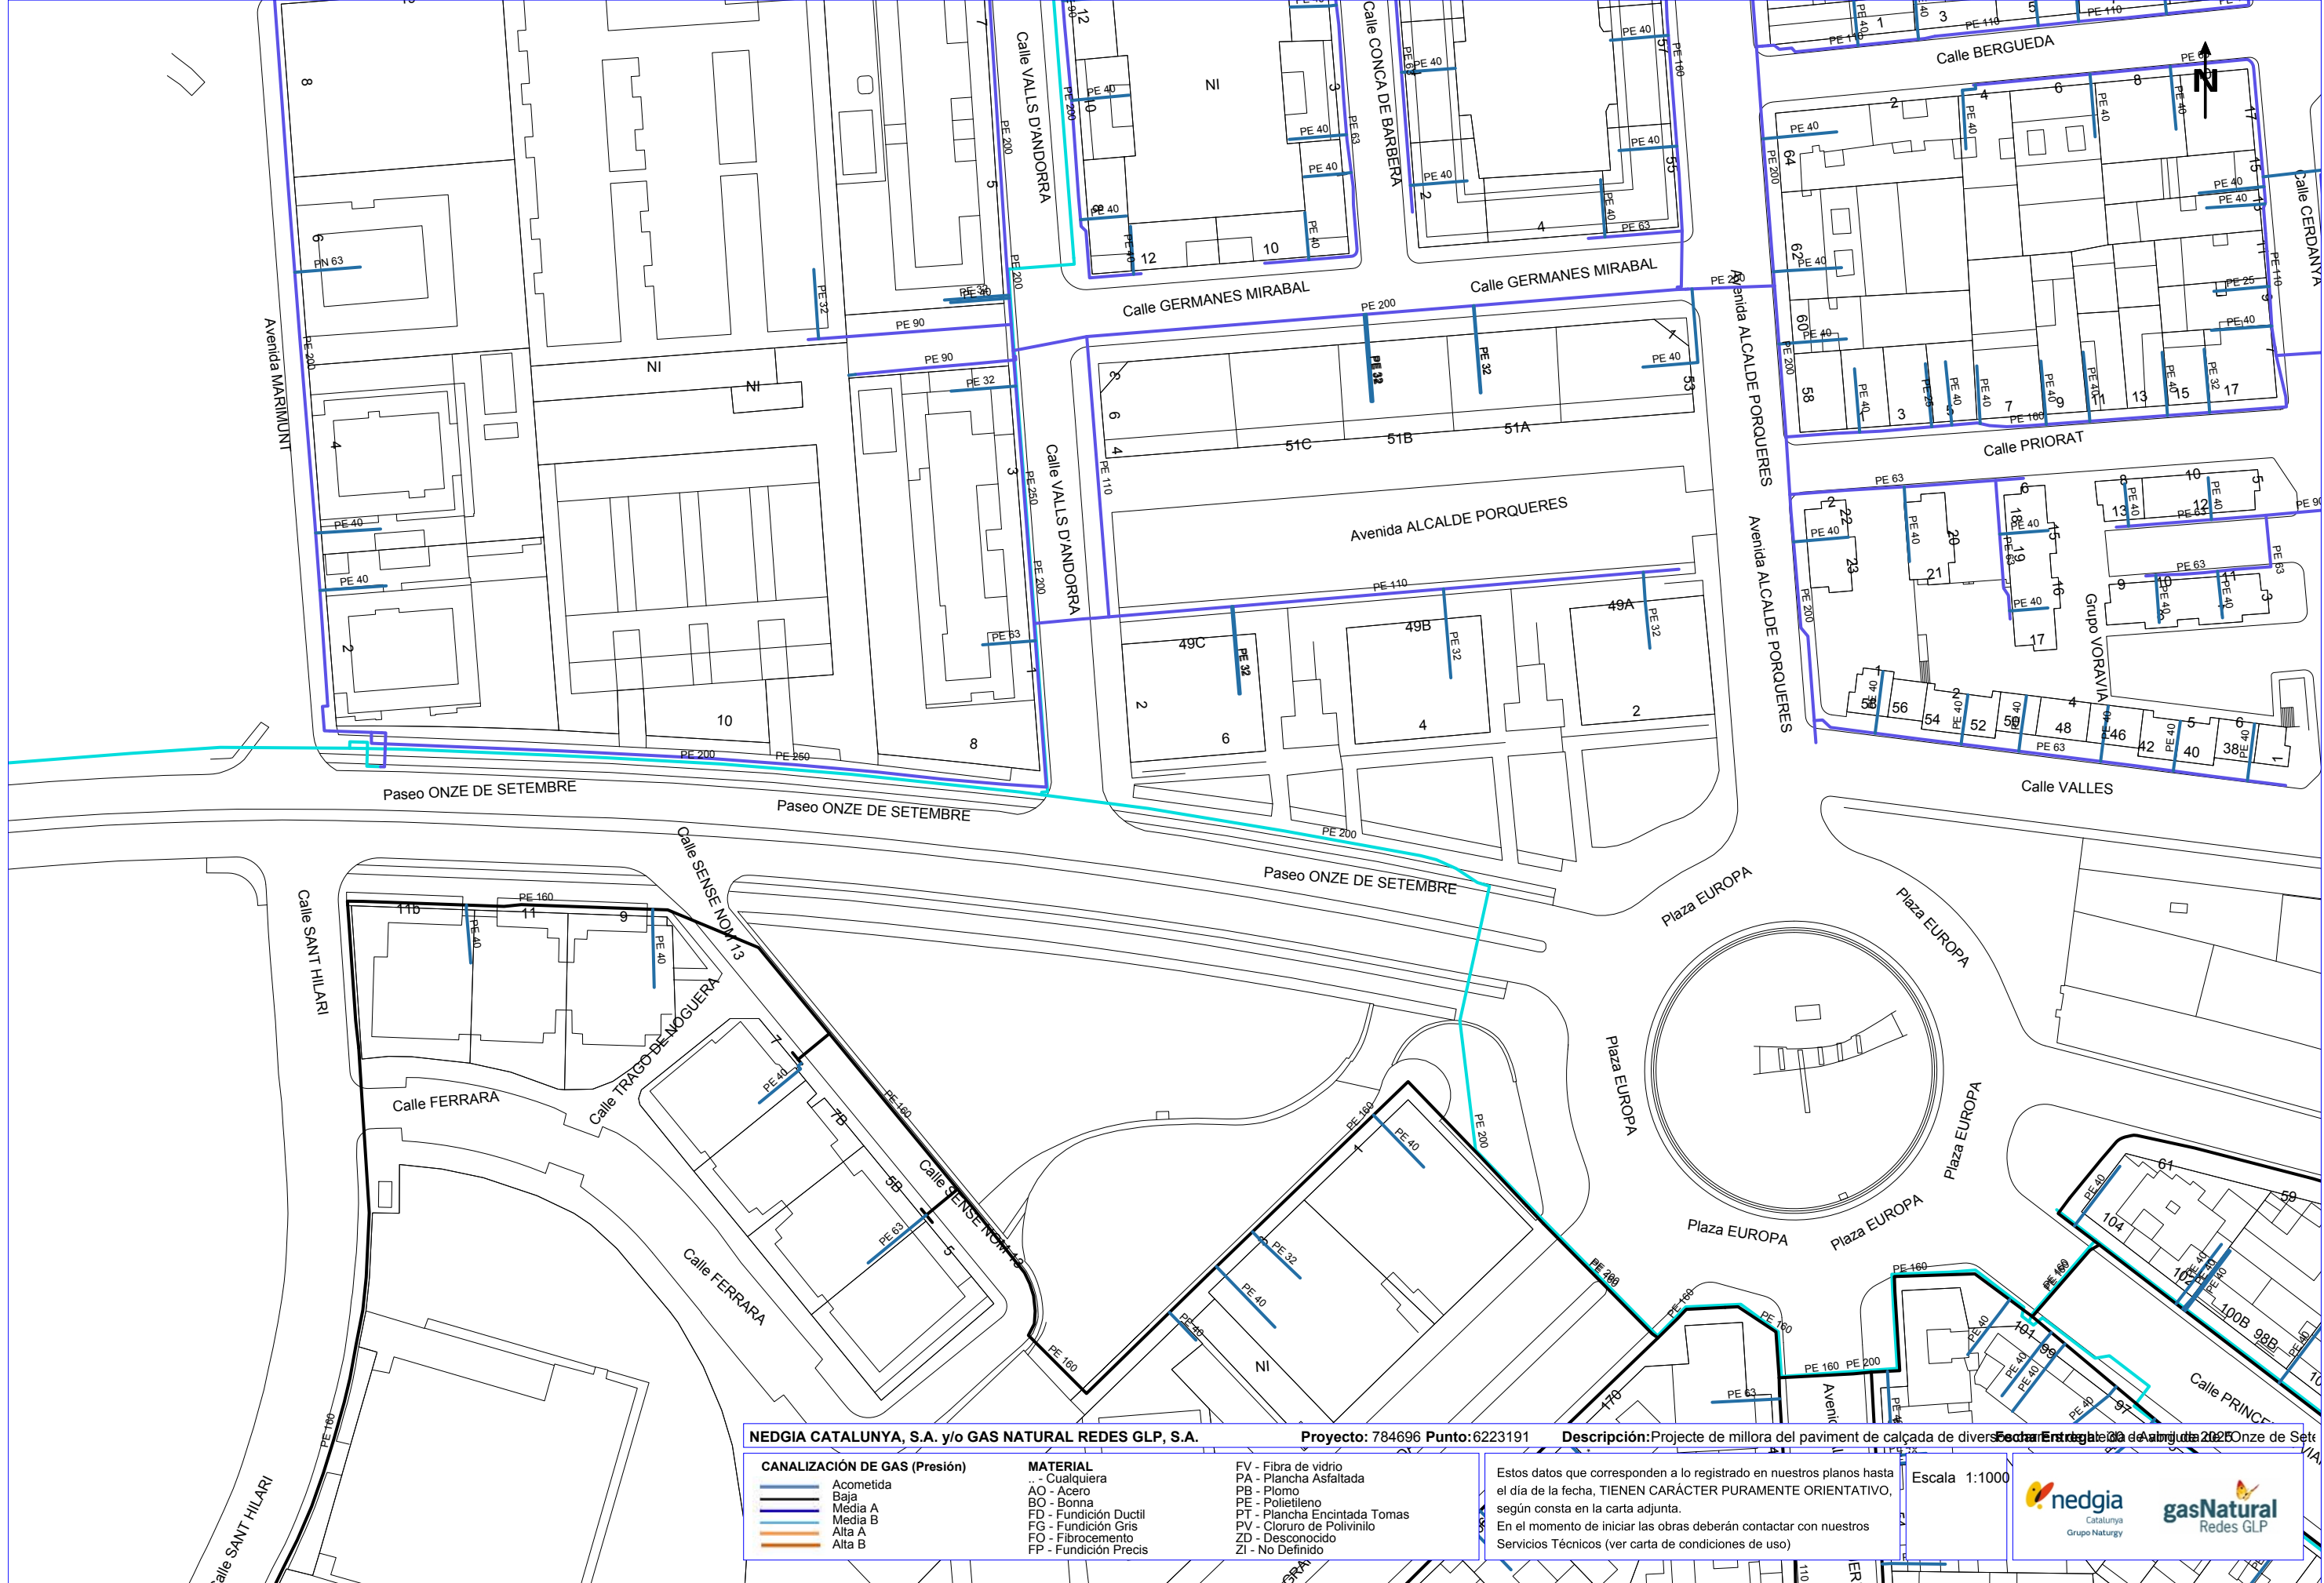



Ajuntament de Lleida

Avinguda de l'ALCALDE ROVIRA ROURE

Condicionantes Particulares Nedgia Catalunya, S.A.

Es de nuestro interés poner en su conocimiento los condicionantes que habrá de observar en los trabajos en proximidad de instalaciones propiedad de Nedgia Catalunya, S.A. y/o Gas Natural Redes GLP, S.A. (en adelante NEDGIA):

- La información aportada es confidencial y de uso exclusivo para el que se solicita, siendo responsabilidad del solicitante el uso indebido de la misma.
- El plano que se les envía refleja la situación aproximada de las instalaciones propiedad de NEDGIA.
- Los datos contenidos en los planos tienen carácter orientativo: corresponden a lo registrado en nuestros archivos hasta el día de la fecha, lo cual no puede ser interpretado como garantía absoluta de responder fielmente a la realidad de la ubicación de las instalaciones grafiadas.
- La información refleja la situación de las redes en el momento de su instalación. Esta información puede haber variado desde entonces por actuaciones de terceros en la zona, de forma que tanto la posición de la red, como las referencias fijas pueden haber sido alteradas respecto a lo reflejado en los planos. En consecuencia, por razones de seguridad se recomienda realizar los trabajos de excavación a mano en las inmediaciones de las redes de NEDGIA.
- **Si el inicio de la ejecución material de los trabajos objeto de esta solicitud es posterior a tres meses de la fecha actual, deberá solicitar de nuevo los servicios existentes para garantizar el grado de actualización de la información.**
- El envío de esta información no supone la autorización ni conformidad por parte de NEDGIA al proyecto de obra en curso, ni exonera a quienes lo ejecutaran de las responsabilidades en que incurran por daños y perjuicios a nuestras instalaciones.
- En la zona solicitada pueden existir instalaciones de gas propiedad de clientes cuyos trazados no se han incluido en los planos anexados.
- La entidad solicitante comunicará el inicio de sus actividades a NEDGIA **al menos con 72 horas de antelación**, dirigiéndose a Servicios Técnicos de la provincia correspondiente, enviando al efecto el escrito que se anexa al final de estos condicionantes. **Es imprescindible citar en la misma la referencia indicada en la solicitud de la información a través de la plataforma de internet.** La dirección de envío de esta documentación es uinicio@nedgia.es:
- Si fuera necesario realizar calas de investigación deberán realizarse en presencia de personal de NEDGIA.
- **El Grupo Naturgy ha tomado la decisión de introducir paulatinamente la tubería de polietileno PE 100 de color negro para la distribución de gas.**
 - El tubo de PE 100 negro se identifica con franjas longitudinales amarillas distribuidas uniformemente por toda la superficie del tubo. De esta forma se diferencia de otros tubos negros utilizados en otros servicios como por ejemplo la distribución de agua que utiliza PE 100 negro con franjas azules.
 - **Las franjas longitudinales serán (4) para todos los diámetros hasta 200 mm y seis a ocho (6-8) para DN 250 y 315 mm, para que, al menos una franja, sea visible desde cualquier ángulo una vez colocado el tubo en la zanja.**

- o **El tubo de PE 100 negro con bandas amarillas tiene la misma instalación que el tubo de PE 100 naranja:**
 - La banda de señalización se seguirá colocando como siempre a una distancia de 20-30 cm por encima de la generatriz superior de la conducción de gas.
 - Con el tubo PE100 negro con bandas amarillas se instalarán las mismas protecciones que las utilizadas con el tubo de PE 100 naranja en instalaciones junto a otros servicios (agua, luz...etc.)
- Las tuberías e instalaciones de gas no están diseñadas para soportar sobrecarga de maquinaria pesada, por lo que si han de situarse grúas o circular vehículos sobre las mismas que pudieran originar daños, deberá ponerse esta circunstancia en conocimiento de NEDGIA con objeto de establecer los pasos necesarios debidamente señalizados y protegidos con losas de hormigón, chapas de acero o similar.
- Queda prohibido el acopio de materiales o equipos sobre las canalizaciones de gas y sus instalaciones como arquetas, tomas de potencial, respiraderos, etc., garantizándose en todo momento el acceso a la canalización de gas a fin de efectuar los trabajos de mantenimiento y conservación adecuados.
- Si se producen desmontes en las proximidades de la tubería, pudiendo en su situación final provocar deslizamientos o movimientos del terreno soporte de la conducción, deberán ser objeto de un estudio particular, determinando en cada caso, si no las hubiera, las protecciones adecuadas, al objeto de evitar los mismos.
- En el caso de uso de explosivos a menos de 300 m. de las canalizaciones de gas, su uso estará limitado, de acuerdo al condicionado específico que se fije al efecto. En todo caso, se ha de contar con una autorización especial del Órgano Territorial Competente, basada en un estudio previo de vibraciones que garantice que la velocidad de las partículas en el emplazamiento de la tubería no supere en ningún momento los 30 mm/s.
- Siempre que por la ejecución de los trabajos las instalaciones de gas afectadas queden al descubierto, se comunicará al responsable indicado de NEDGIA, procediendo el contratista a proteger y soportar la tubería de gas de acuerdo a las indicaciones de éste. Esta circunstancia se mantendrá el tiempo mínimo imprescindible y las canalizaciones se taparán en presencia de técnicos de NEDGIA.
- Los tramos al descubierto de tuberías de acero, se protegerán con manta antirroca para evitar desperfectos en el recubrimiento y, si por cualquier circunstancia, se produjera algún daño en el mismo, será reparado antes de enterrar la canalización. En caso contrario se puede originar un punto de corrosión acelerado que desembocaría en una perforación de la tubería.
- Las tuberías de acero al carbono están protegidas contra la corrosión mediante un revestimiento aislante y un sistema eléctrico de protección catódica. Para el correcto funcionamiento de esta protección es de vital importancia la integridad de dicho revestimiento. Se comunicará a NEDGIA cualquier daño que se advierta en el mismo.
- En el caso de tuberías de acero se instalarán una o varias cajas de toma de potencial (a facilitar por NEDGIA) de acuerdo a las indicaciones de los técnicos de NEDGIA, con objeto de medir y calibrar la posible influencia de la Protección Catódica a los gasoductos y viceversa.

- En el caso de que se efectúen compactaciones, siempre se contactará con el personal de Servicio Técnico designado por NEDGIA de dicha zona para que les proporcione la normativa adecuada para llevar a cabo dicha actuación, asegurando que ésta se realizará de forma que la transmisión de vibraciones a la tubería de gas no supere los 30 mm por segundo.
- La Empresa que ejecute trabajos en las proximidades de instalaciones de NEDGIA deberá estar en posesión de los planos de las instalaciones existentes en la zona.
- Deberá comunicarse a NEDGIA la aparición de cualquier registro o accesorio complementario de la instalación de gas, identificado como tal, o que presumiblemente se crea pueda formar parte de ella, siempre que no esté definido en los planos de servicios suministrados.

En este sentido se indica que en las proximidades de las tuberías de gas pueden existir otras canalizaciones complementarias destinadas a la transmisión de datos, por lo que deberán extremarse las precauciones cuando se realicen trabajos en sus inmediaciones.

- Si los trabajos a realizar afectan a tapas de registros, válvulas, respiraderos o tapas de acceso a instalaciones será necesario restituirlas a la nueva cota de rasante, dejando las instalaciones afectadas libres de materiales de obra.
- En el supuesto de sufrir daños en sus instalaciones, NEDGIA se reserva el derecho a emprender las acciones legales que considere oportunas, así como reclamar las indemnizaciones a que haya lugar.
- Todos los daños a personas e instalaciones que pudieran producirse como consecuencia de las obras, serán por cuenta y riesgo del promotor o ejecutor de las mismas, incluso los derivados de un eventual corte de suministro de gas.
- Con objeto de garantizar la seguridad de las personas y de las instalaciones, cuando las obras a realizar sean canalizaciones (eléctricas, agua, comunicaciones, etc.), se tendrá en cuenta la exigencia de distancias mínimas de separación en paralelismos y cruzamientos entre servicios de acuerdo a la reglamentación vigente y se debe comprobar, mediante el código de colores, la presión de la red próxima a su actuación. Se adjunta tabla resumen:

DISTANCIA	RANGO	CRUCE	PARALELISMO
MÍNIMA	MOP < 5 bar	0,2 m	0,2 m
	MOP ≥ 5 bar ^(*)	0,2 m	0,4 m
Recomendada	MOP < 5 bar	0,6 m	0,4 m
	MOP ≥ 5 bar ^(*)	0,8 m	0,6 ⁽¹⁾ m

(1) 2,5 m en zona semiurbana y 5 m en zona rural

(*) Para P > 16 bar y distancia < 10 metros es necesario consultar condiciones a Distribuidora.

En el caso de que no puedan mantenerse las distancias mínimas indicadas debe informarse a NEDGIA, para adoptar las medidas de protección que se consideren convenientes de acuerdo a la siguiente puntualización:

- o Contigua a la zona de servidumbre permanente existe una zona de seguridad, definida en la Norma UNE 60.305.83, que se extiende hasta 2.5, 5 ó 10 metros a cada lado del eje de la canalización, en la cual la ejecución de las excavaciones u obras puede representar un cambio en las condiciones de seguridad de la misma y en la que no se dan las limitaciones ni se prohíben las obras incluidas como prohibidas en la zona de servidumbre de paso, siempre que se informe previamente al titular de la instalación, para la adopción de las acciones oportunas que eviten los riesgos potenciales para la canalización.
- Los trabajos en proximidad se efectuarán con medios manuales quedando prohibido por razones de seguridad la utilización de medios mecánicos, las precauciones se intensificarán a 0,40 m sobre la cota estimada de la tubería o ante la aparición de la malla o banda amarilla de señalización, permitiéndose exclusivamente el uso de martillo mecánico de mano para la rotura del pavimento.
- Las obras de túneles, vaciado de terrenos, perforación dirigida, etc., que pueden afectar a la tubería por debajo o lateralmente requerirán especial atención.
- Para dar cumplimiento a la legislación vigente en materia de prevención de riesgos laborales, le informamos de los riesgos de las instalaciones:
 - o Al objeto de dar cumplimiento a lo establecido en el R.D. 171/2004 sobre coordinación de actividades empresariales, y para garantizar la seguridad de sus trabajadores, NEDGIA informa a la empresa solicitante que las instalaciones representadas en los planos adjuntos se encuentran en régimen normal de explotación, es decir, CON gas a presión.
 - o Se prohíbe hacer fuego o emplear elementos que produzcan chispas en las inmediaciones de las instalaciones de gas.
 - o En el caso de que se detecte una fuga o se perciba olor a gas, deben de suspenderse inmediatamente todo tipo de trabajos en el entorno de la instalación y avisar de inmediato al Centro de Control de Atención de Urgencias de NEDGIA, comunicando esta circunstancia.
 - o El solicitante queda obligado a adoptar las medidas preventivas que sean necesarias de acuerdo a los condicionantes de instalación mencionados anteriormente y aquellas otras que pudieran ser necesarias en función de los riesgos de la actividad a desarrollar. Así mismo queda obligado a transmitir las medidas preventivas derivadas del párrafo anterior a sus trabajadores o terceros que pudiera contratar.
 - o En la ejecución de los trabajos que realice deberá respetar lo dispuesto en el RD 1627/1997 Disposiciones Mínimas de Seguridad y Salud en Obras de Construcción.
 - o En esta información de riesgos no se contemplan los riesgos derivados del trabajo a realizar por los trabajadores de la empresa solicitante o sus empresas de contrata, siendo responsabilidad de ésta o de sus empresas de contrata la evaluación de los mismos y la adopción de las medidas preventivas que sean necesarias.
 - o Si para ello fuese necesario disponer de más información acerca de las instalaciones, rogamos nos lo soliciten por escrito y con anterioridad al inicio de los trabajos.

- o Ponemos a su disposición el teléfono del CCAU (Centro de Control de Atención de Urgencias) de NEDGIA para que comuniquen de inmediato cualquier incidencia que pueda suponer riesgo: **900.750.750 (24 horas durante todos los días del año)**

ESTAS INSTRUCCIONES ESTARÁN DISPONIBLES PERMANENTEMENTE EN EL LUGAR DE TRABAJO

CONDICIONANTES TÉCNICOS.

Nos ponemos a su disposición para estudiar los Condicionantes Técnicos, específicos a su tipología de obra, o las soluciones posibles para minimizar las interferencias entre las obras a ejecutar y las instalaciones de gas existentes en la zona.

Para ello, es necesario que se ponga en contacto con nosotros y que nos faciliten su documentación (planos, detalles, memorias, etc.) de la obra a realizar en las proximidades de la red de gas natural en la siguiente dirección de correo electrónico:

SSPPgasTramitaciones@leangridsservices.com

MODIFICACIÓN DE INSTALACIONES.

Si fuera necesario modificar el emplazamiento de nuestras instalaciones es preciso que, previamente al inicio de las obras, se realice por escrito la correspondiente solicitud de desvío indicando como referencia el nº de solicitud de información, al objeto de proceder a la firma del acuerdo correspondiente y efectuar el pago de la cantidad establecida.

Las solicitudes deben dirigirse a la web de la distribuidora:

www.nedgia.es/conexiones-y-actuaciones-en-la-red/actuaciones-sobre-la-red-existente

Nedgia Catalunya, S.A.
Gas Natural Redes GLP, S.A.

NOTIFICACIÓN DE INICIO DE OBRA QUE AFECTA A CANALIZACIÓN DE GAS

Ntra Ref^a: (cítese inexcusablemente la referencia indicada en la solicitud de información realizada a través de la Plataforma web)

DESTINATARIO: Empresa *Distribuidora / Servicios Técnicos*:.....

Dirección:

Tel:.....

Fax:.....

- Razón Social de la empresa
ejecutora de las obras:
- Domicilio de la empresa
ejecutora de las obras:
- Lugar de las obras:
- Denominación de la obra:
- Objeto de la obra:
- Fecha de inicio de ejecución de obras:
- Duración prevista de las obras:
- Nombre del Jefe de Obra:
- Teléfono de contacto con el Jefe de Obra:
- Observaciones:

Aceptando respetar las obligaciones y normas facilitadas por Nedgia Catalunya, S.A. y Gas Natural Redes GLP, S.A. y utilizarlas adecuadamente para evitar daños en la instalaciones de distribución de gas durante los trabajos que se desarrollen en sus inmediaciones (R.D. 919/2006).

(Lugar y fecha) a..... de de

Empresa Constructora
P.P.

Fdo. (Indíquese nombre y apellidos)

INTRODUCCIÓN DE LA TUBERÍA DE POLIETILENO DE COLOR NEGRO

En la cartografía disponible en la web de información de servicios existentes (eWise), correspondiente a las redes de distribución de NEDGIA, se identificará la tubería de Polietileno de color negro con un código diferente al objeto de facilitar su identificación previa antes del inicio de la obra:

Código PN: Tubería de Polietileno Negro instalada


Código PE: Tubería de Polietileno Naranja/Amarillo instalado




El Grupo Naturgy ha tomado la decisión de introducir paulatinamente la tubería de polietileno PE 100 de color negro para la distribución de gas.

- o El tubo de PE 100 negro se identifica con franjas longitudinales amarillas distribuidas uniformemente por toda la superficie del tubo. De esta forma se diferencia de otros tubos negros utilizados en otros servicios como por ejemplo la distribución de agua que utiliza PE 100 negro con franjas azules.
- o **Las franjas longitudinales serán (4) para todos los diámetros hasta 200 mm y seis a ocho (6-8) para DN 250 y 315 mm, para que, al menos una franja, sea visible desde cualquier ángulo una vez colocado el tubo en la zanja.**
- o **El tubo de PE 100 negro con bandas amarillas tiene la misma instalación que el tubo de PE 100 naranja:**
 - La banda de señalización se seguirá colocando como siempre a una distancia de 20-30 cm por encima de la generatriz superior de la conducción de gas.
 - Con el tubo PE100 negro con bandas amarillas se instalarán las mismas protecciones que las utilizadas con el tubo de PE 100 naranja en instalaciones junto a otros servicios (agua, luz...etc.)

Ejemplo de visualización

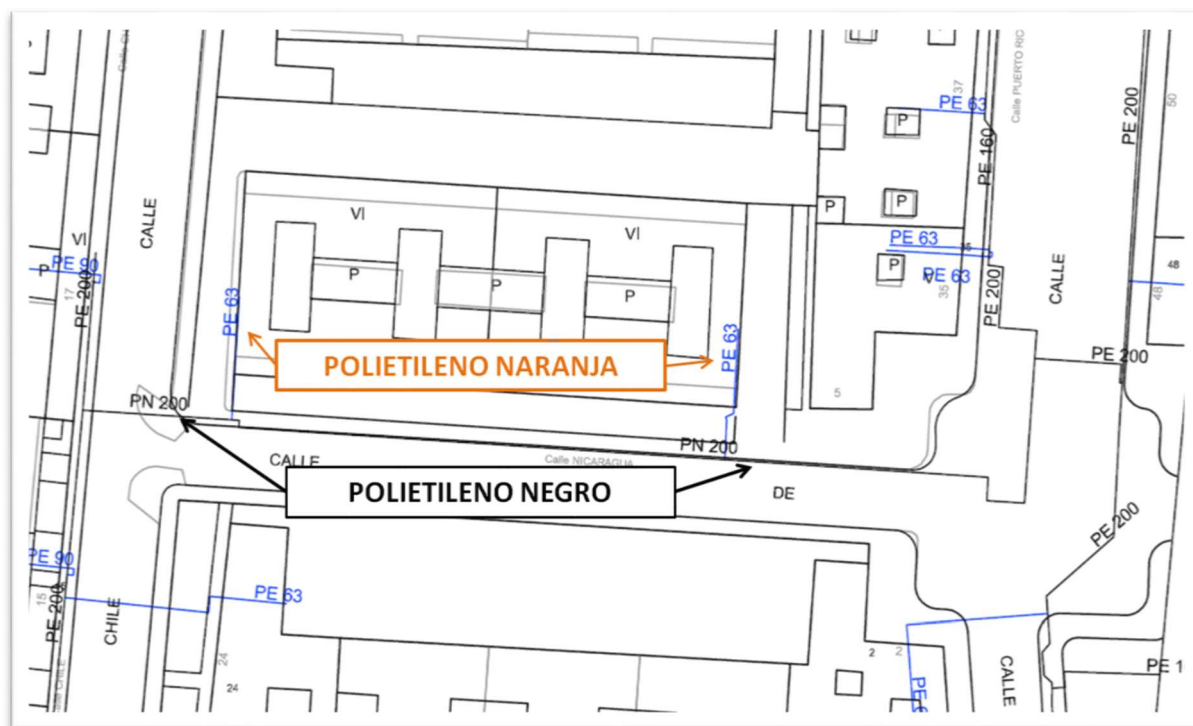

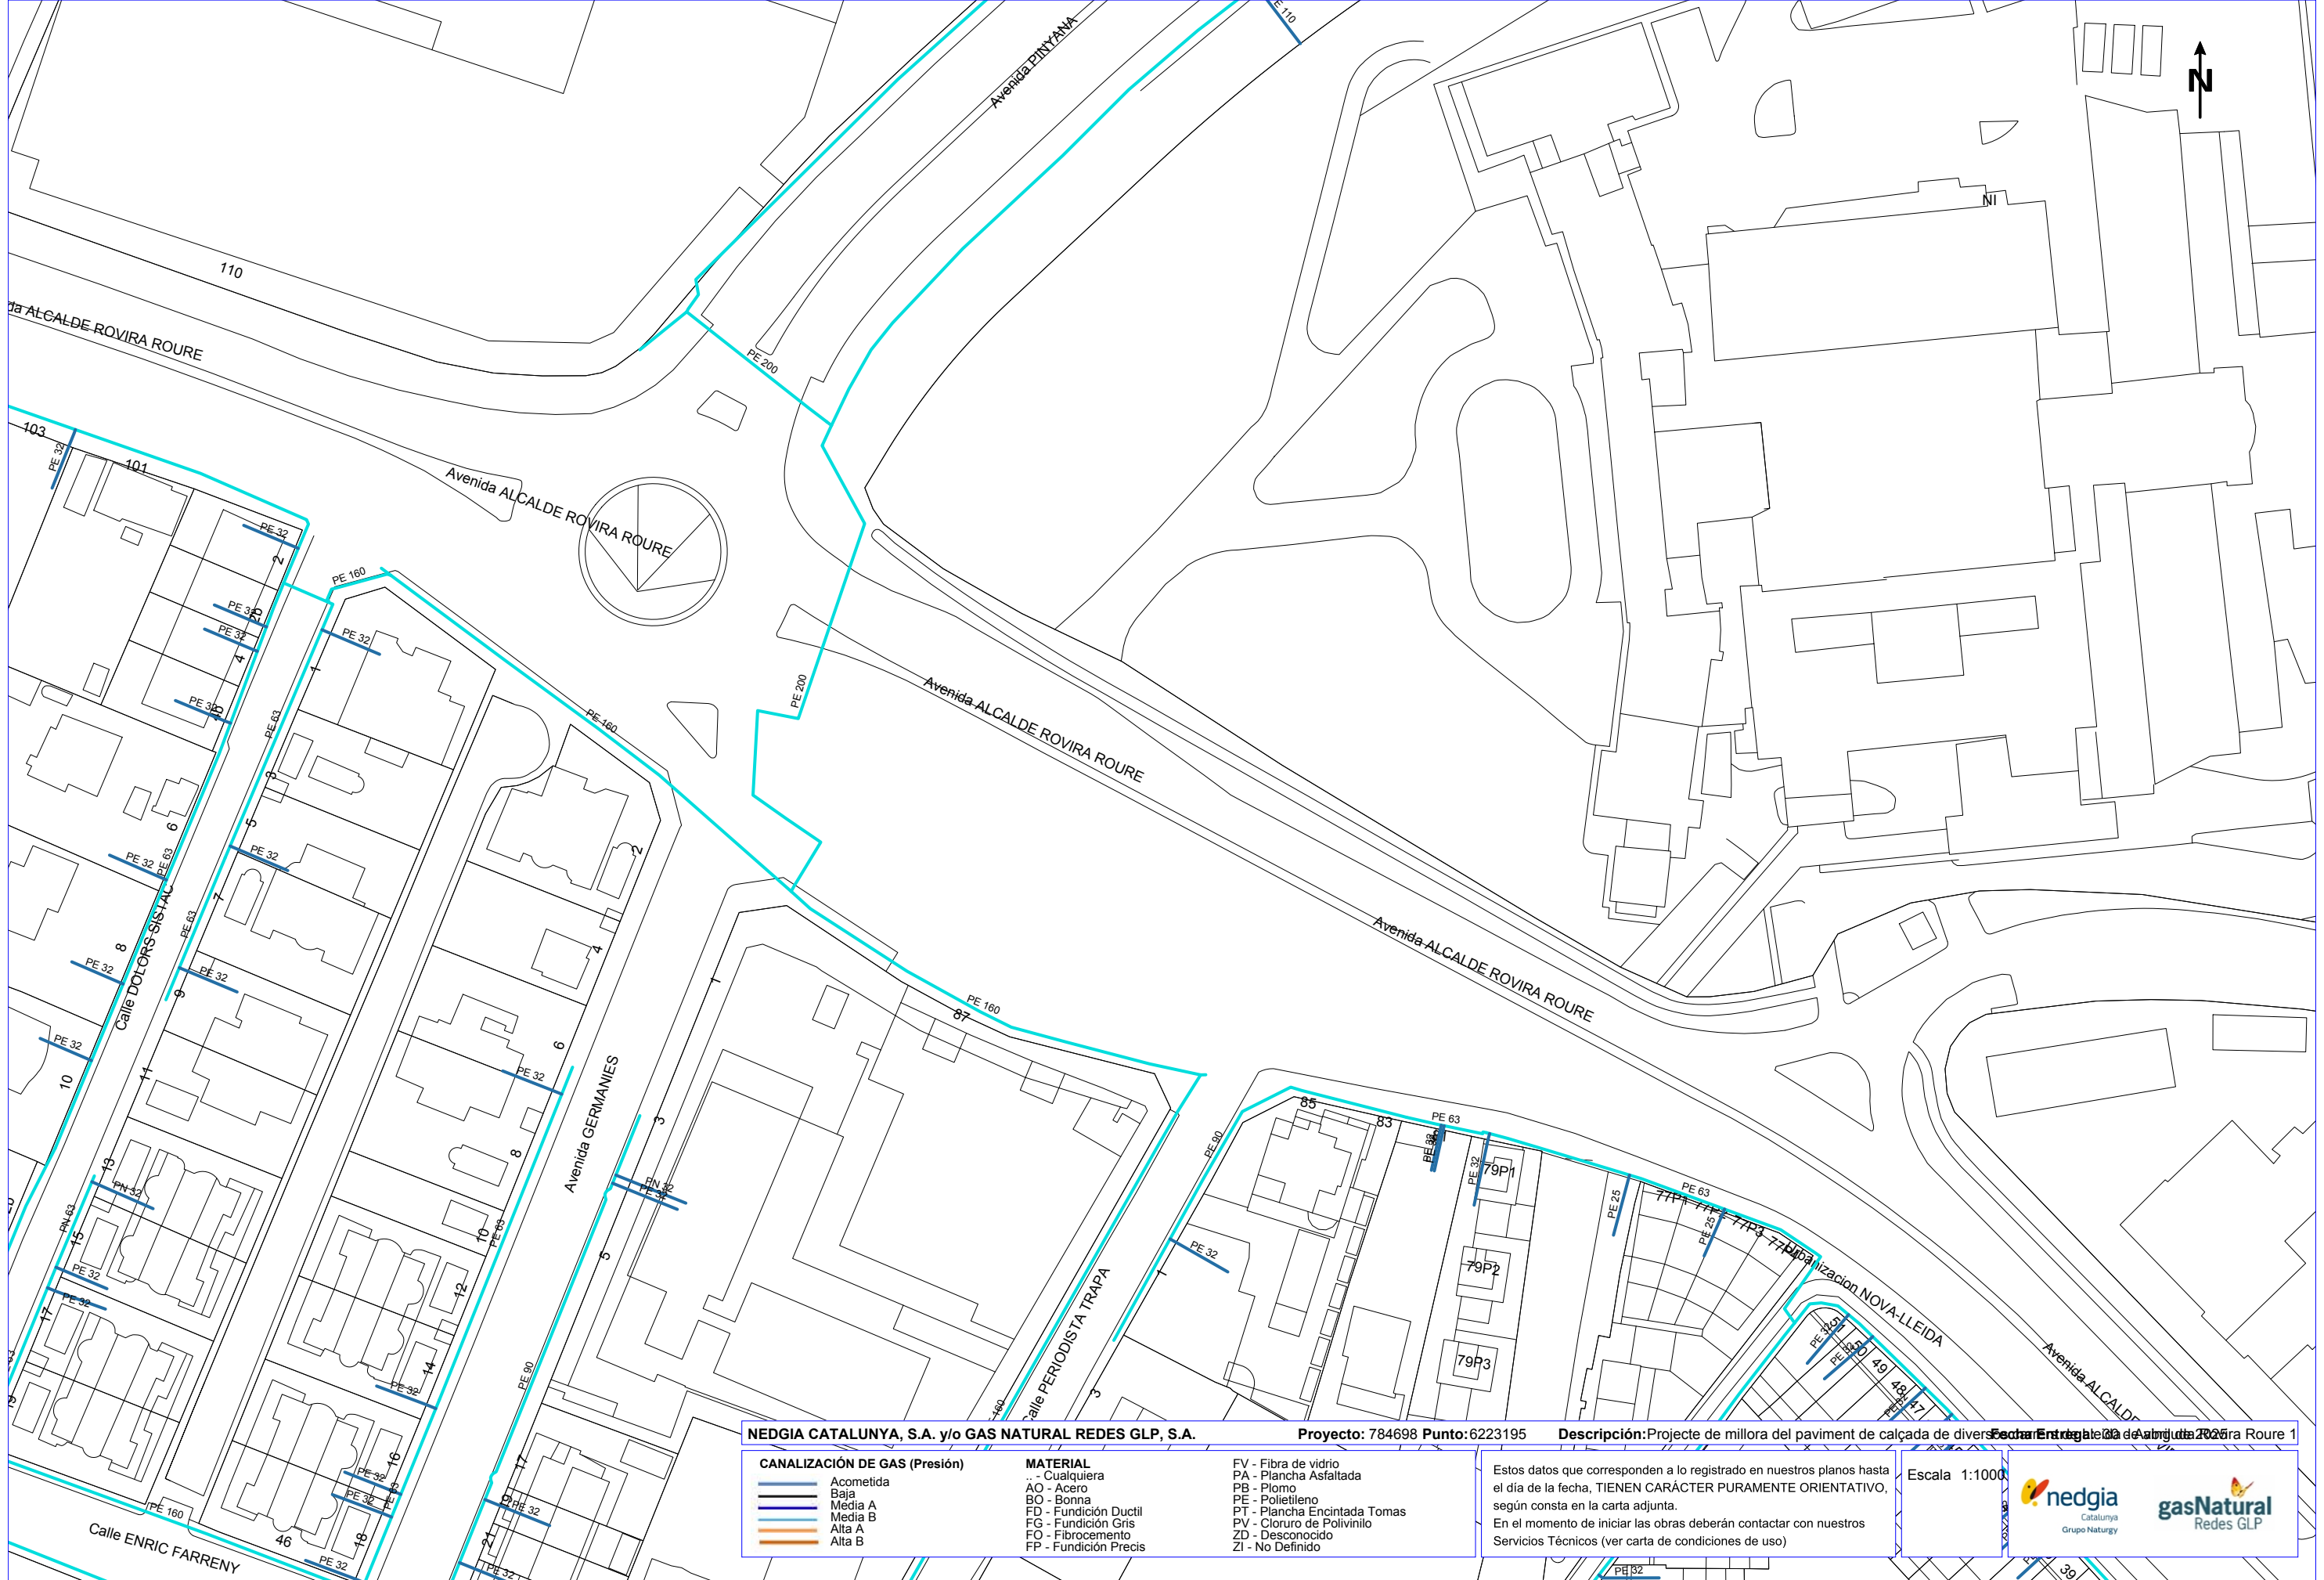

NEDGIA CATALUNYA, S.A. y/o GAS NATURAL REDES GLP, S.A.

Proyecto: 784698 **Punto:** 6223195

Descripción: Proyecto de mejora del pavimento de calçada de diversos puntos de la zona de Avenida Alcalde Rovira Roure 1

CANALIZACIÓN DE GAS (Presión)
— Acometida
— Baja
— Media A
— Media B
— Alta A
— Alta B

MATERIAL
.. - Cualquiera
AO - Acero
BO - Bonna
FD - Fundición Ductil
FG - Fundición Gris
FO - Fibrocemento
FP - Fundición Precis

FV - Fibra de vidrio
PA - Plancha Asfaltada
PB - Plomo
PE - Polietileno
PT - Plancha Encintada Tomas
PV - Cloruro de Polivinilo
ZD - Desconocido
ZI - No Definido

Estos datos que corresponden a lo registrado en nuestros planos hasta el día de la fecha, TIENEN CARÁCTER PURAMENTE ORIENTATIVO, según consta en la carta adjunta.
En el momento de iniciar las obras deberán contactar con nuestros Servicios Técnicos (ver carta de condiciones de uso)

Escala 1:1000



Catalunya
Grupo Naturgy



Redes GLP

Coordenadas del centro del plano ETRS89 UTM 31 X: 301002.492 Y: 4611009.187



APÈNDIX 1

CALES



Ajuntament de Lleida

Carrer del PRÍNCEP DE VIANA



Ajuntament de Lleida



Projecte d'arranjament i millora de paviments de calçada de diferents carrers de la ciutat de Lleida.

Memòria i Annexos

Annex 2 – Afeccions serveis existents



Ajuntament de Lleida

Avinguda de l'ONZE DE SETEMBRE



Obra: 3405 **Acta:** 2024/32132

Mostra: 3286/2024

NIF: A25212994

PETICIONARI:

TRANSPORTS I EXCAVACIONS

TEIXIDO S.A.

C/ Miquel Batllori, 89 altell 2

25001 - LLEIDA

Lleida

ACTA DE RESULTATS

OBRA: Reparació ferm. Passeig 11 de Setembre (Arnau-Pl. Europa). LLEIDA

Assaigs realitzats a l'obra

Albarà: R125876

16/07/2024

MOSTRA:

Placa de càrrega Ø de 600 mm. Rasa a 50 cm del MBC.

ASSAIGS REALITZATS:

- 1 Assaig de càrrega amb placa circular de Ø 600 mm per al control de compactació de les capes de sòl, s/norma UNE 103808:2006 (s/NLT-357/98)

Lleida, 17/07/2024

TÈCNIC DIRECTOR DE L'ÀMBIT



Jordi Peralta Gual

TÈCNIC DIRECTOR DEL LABORATORI:



Aitor Fernández Colomina


Laboratori d'Assaigs amb Declaració Responsable per al control de qualitat. L'abast d'actuació està inclòs a la Declaració Responsable està inscrita al Registre General del Codi Tècnic de l'Edificació i es pot consultar a www.gencat.cat i www.codigotecnico.org. Més informació de Geopanning Estudis Geotècnics S.L. a www.icecontrol.com. Els resultats lliurats en aquesta Acta de Resultats d'Assaigs es refereixen només a la mostra recollida o remesa al Laboratori i a les normes de referència de cada assaig. Es prohibeix la reproducció i publicació total o parcial d'aquesta Acta de Resultats d'Assaigs sense el consentiment previ de Geopanning Estudis Geotècnics SL.

Obra: 3405 Acta: 2024/32132
Mostra: 3286/2024
NIF: A25212994
PETICIONARI:
TRANSPORTS I EXCAVACIONS
TEIXIDO S.A.
C/ Miquel Batllori, 89 altell 2
25001 - LLEIDA
Lleida

MOSTRA:
Placa de càrrega Ø de 600 mm. Rasa a 50 cm del MBC.

ACTA DE RESULTATS

Assaig núm: 34525		
SO0075 - Assaig de càrrega amb placa circular de Ø 600 mm S/UNE 103808:2006 (s/NLT-357/98)		
Número de placa		P-1
Mòdul de deformació E_{v1}	MPa	49.1
Mòdul de deformació E_{v2}	MPa	80.9
Relació de mòduls E_{v2} / E_{v1}		1.65
Dades de camp		
Tipus de material		Sòls; rasa a 50 cm del MBC
Localització		Passeig 11 septembre
Climatologia / Temperatura	°C	Sol / 28
Humitat del terreny	%	11.22
Tipus de base de la placa		Arena fina
Equip utilitzat		MC268 / Manòmetre PR075
Horari execució		09:15 - 10:15

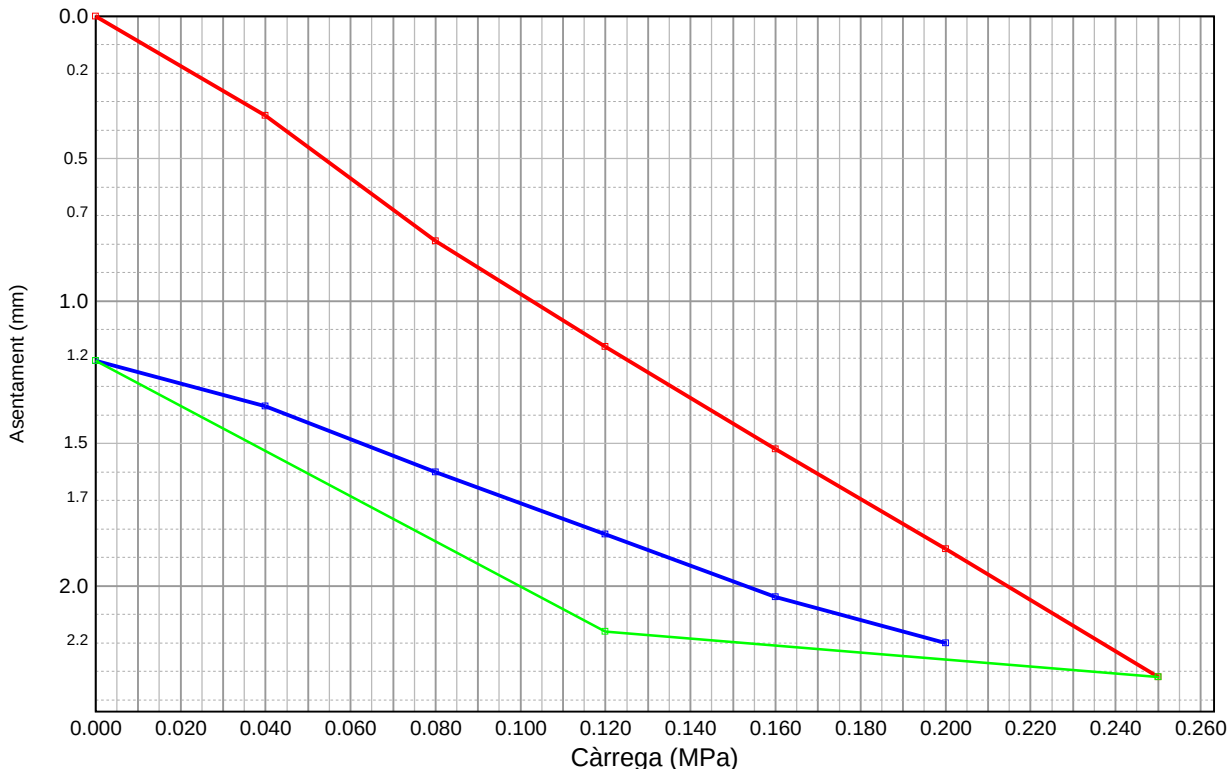

Obra: 3405 **Acta:** 2024/32132
Mostra: 3286/2024
NIF: A25212994

PETICIONARI:
TRANSPORTS I EXCAVACIONS
TEIXIDO S.A.
C/ Miquel Batllori, 89 altell 2
25001 - LLEIDA
Lleida

MOSTRA:
Placa de càrrega Ø de 600 mm. Rasa a 50 cm del MBC.

ACTA DE RESULTATS

Tensió Normal σ_0 (MN/m²)	Temps d'espera (minuts)	Lectura de comparadors			Lectura mitja (mm)	Asentament (mm)
		Lectura 1 (mm)	Lectura 2 (mm)	Lectura 3 (mm)		
Primer cicle de càrrega						
0.04	2	4.15	3.66	4.43	4.08	0.35
0.08	2	3.78	3.25	3.88	3.64	0.79
0.12	2	3.45	2.93	3.41	3.26	1.16
0.16	2	3.13	2.60	2.99	2.91	1.52
0.20	2	2.78	2.33	2.57	2.56	1.87
0.25	2	2.35	1.94	2.04	2.11	2.32
Descàrrega						
0.12	2	2.46	2.12	2.22	2.27	2.16
0.00	2	3.45	2.96	3.24	3.22	1.21
Segon cicle de càrrega						
0.04	2	3.35	2.78	3.04	3.06	1.37
0.08	2	3.11	2.58	2.78	2.82	1.60
0.12	2	2.88	2.40	2.54	2.61	1.82
0.16	2	2.63	2.20	2.34	2.39	2.04
0.20	2	2.48	2.04	2.15	2.22	2.20



ANNEX 3

PLA D'OBRA



Ajuntament de Lleida

	SETMANA 1							SETMANA 2							SETMANA 3							SETMANA 4						
ONZE DE SETEMBRE	1	2	3	4	5	6	7	1	2	3	4	5	6	7	1	2	3	4	5	6	7	1	2	3	4	5	6	7
Fresat i demolicions																												
Estabilització esplanada																												
Vorades																												
Pavimentació																												
Senyalització																												

	SETMANA 1							SETMANA 2							SETMANA 3							SETMANA 4						
PRINCEP DE VIANA	1	2	3	4	5	6	7	1	2	3	4	5	6	7	1	2	3	4	5	6	7	1	2	3	4	5	6	7
Fresats																												
Embornals i vorades																												
Pavimentació																												
Senyalització																												

	SETMANA 1							SETMANA 2							SETMANA 3							SETMANA 4						
ROVIRA ROURE	1	2	3	4	5	6	7	1	2	3	4	5	6	7	1	2	3	4	5	6	7	1	2	3	4	5	6	7
Fresats																												
Pavimentació																												
Segellat fissures																												
Senyalització																												

SEGURETAT I SALUT	■	■	■	■	■	■	■	■	■	■	■	■	■	■	■	■	■	■	■	■	■	■	■	■	■	■	■
--------------------------	---	---	---	---	---	---	---	---	---	---	---	---	---	---	---	---	---	---	---	---	---	---	---	---	---	---	---

TERMINI TOTAL PREVIST : 4 SETMANES



ANNEX 4

PLA DE CONTROL DE QUALITAT



MEMÒRIA



ÍNDEX DE LA MEMÒRIA

1.	OBJECTE DEL PLA DE CONTROL DE QUALITAT	4
2.	ÀMBIT D'APLICACIÓ	4
3.	UNITATS D'OBRA.....	4
4.	ASSAJOS DEL PLA DE CONTROL	4
4.1.	Obra civil	5
5.	IMPORT DEL PLA DE CONTROL DE QUALITAT.....	6



1. OBJECTE DEL PLA DE CONTROL DE QUALITAT

Aquest Pla de Control de Qualitat té per objecte organitzar i definir els assaigs a realitzar per les diferents unitats d'obra i materials utilitzats en les obres.

2. ÀMBIT D'APLICACIÓ

El present Pla de Control de Qualitat s'aplicarà a totes les obres necessàries contemplades en el "Projecte de renovació i millora de la xarxa de distribució d'aigua potable i clavegueram per motius de salut a la ciutat de Lleida". Aquest presenta una sèrie d'unitats susceptibles de control a fi de garantir els mínims de qualitat exigibles. Es determinen quines són les unitats a controlar, els tipus de control i els assaigs normalitzats a emprar.

3. UNITATS D'OBRA

El control de cada procés es desenvoluparà en tres fases:

- Control de la recepció dels materials emprats (resistència o altres paràmetres específics).
- Control de l'execució de l'obra.
- Control d'obra acabada.

No totes les unitats d'obra seran susceptibles del mateix nivell de control, atès el fet de què no totes presenten la mateixa importància pressupostària ni la mateixa necessitat de control a fi de garantir un correcte funcionament de l'obra.

Les unitats més importants destinades a un control objecte del present pla són les següents:

- Materials bituminosos. Control de materials i d'execució.
- Pavimentació. Control de materials i d'execució.³
- Estabilització de sòls amb additius

Respecte aquelles partides d'obra que ja disposen d'un certificat CE de qualitat propi, com són els elements prefabricats (llambordins, rigoles, vorades, barreres de seguretat, mobiliari urbà, etc), no caldrà realitzar cap assaig, a no ser que ho determini la D.F.

4. ASSAJOS DEL PLA DE CONTROL

Els tipus d'assaig i el número a realitzar es determinaran a petició de la D.F.

S'indiquen el tipus d'assaig a realitzar i la norma que regula l'assaig.



4.1. Obra civil

Materials bituminosos i regs amb emulsió bituminosa

- 1 ut Determinació del contingut d'aigua d'una mostra d'emulsió bituminosa, segons la norma UNE-EN 1428
- 1 ut Determinació per destil·lació del residu d'una mostra d'emulsió bituminosa, segons la norma UNE-EN 1431
- 1 ut Determinació de la penetració del residu obtingut per evaporació d'una mostra d'emulsió bituminosa, segons la norma UNE-EN 13074-1 i UNE-EN 1426
- 1 ut Determinació de la polaritat de les partícules d'una mostra d'emulsió bituminosa, segons la norma UNE-EN 1430
- 1 ut Determinació del temps de fluència mitjançant viscosímetre de flux d'una mostra d'emulsió bituminosa, segons la norma UNE-EN 12846-1
- 4 ut Presa, confecció de provetes cilíndriques, determinació de la densitat, trencament, estabilitat i fluència (assaig Marshall) d'una mostra de mescla bituminosa, segons la norma UNE-EN 12697-6 i UNE-EN 12697-34
- 4 ut Anàlisi granulomètrica del granulat recuperat d'una mostra de mescla bituminosa, segons la norma UNE-EN 12697-2
- 4 ut Determinació de la densitat aparent d'una proveta testimoni de mescla bituminosa, segons la norma UNE-EN 12697-6
- 4 ut Determinació del contingut de lligant d'una mostra de mescla bituminosa, segons la norma UNE-EN 12697-1
- 4 ut Control de temperatures d'una mostra de mescla bituminosa, segons la norma UNE-EN 12697-13
- 14 ut Extracció i reposició de testimonis, determinació de gruixos i densitat.

Estabilització de sòls amb ciment (S-EST3)

- Estudi de la mescla i fórmula de treball
 - o 1 ut Granulometria, segons UNE 103101:1995
 - o 1 ut % Matèria orgànica, UNE 103204:2019.
 - o 1 ut Contingut de sulfats solubles SO_3 , UNE 103201:2019
 - o 1 ut Índex de plasticitat i Límits Atterberg, UNE 103103:1994 - UNE 103104:1993 - UNE 103108:1994
 - o 1 ut Inflament lliure, UNE 103601:1996
 - o 1 ut Assaig de col·lapse de sòls, UNE 103406:2006
- Unitat executada
 - o 1 ut % de conglomerant, UNE 103201
 - o 2 ut Resistència a compressió a 7 dies, UNE-EN 12390-3:2020
 - o 10 ut Densitat próctor Modificat, UNE 103501:1994
 - o 2 ut Assaig placa de càrrega, UNE 103808:2006.



Ajuntament de Lleida

Obra mecànica

- Comprovacions geomètriques i toleràncies dimensionals en tubs de polietilè.
- Realització de neteja desinfecció dels tubs instal·lats.
- Prova de pressió dels tubs instal·lats.
- Proves d'estanqueïtat dels tubs instal·lats.

5. IMPORT DEL PLA DE CONTROL DE QUALITAT

Les despeses derivades del control de qualitat de l'obra aniran a càrrec de l'empresa adjudicatària fins al límit de l'1'5% del pressupost de licitació. En cas que aquesta quantitat sigui superada, la diferència serà assumida pel promotor de l'obra. Els assaigs negatius no comptabilitzaran dins d'aquest límit.



ANNEX 5

ESTUDI SEGURETAT I SALUT



MEMÒRIA



ÍNDEX DE LA MEMÒRIA

1. OBJECTE D'AQUEST ESTUDI DE SEGURETAT I SALUT	7
2. DADES DEL PROJECTE.....	7
2.1. Promotor – Propietari.....	7
2.2. Autor/s de l'Estudi de Seguretat i Salut	7
2.3. Autor/s del Projecte	8
2.4. Tipologia de l'obra	8
2.5. Situació.....	8
2.6. Subministrament i serveis.....	8
2.7. Localització de serveis assistencials, salvament i seguretat i mitjans d'evacuació	9
2.8. Pressupost d'execució material del projecte.....	9
2.9. Termini d'execució.....	9
2.10. Ma d'obra prevista.....	10
2.11. Oficis que intervenen en el desenvolupament de l'obra	10
2.12. Tipologia dels materials a utilitzar a l'obra.....	10
2.13. Maquinària prevista per a executar l'obra.....	11
3. INSTAL·LACIONS PROVISIONALS	12
3.1. Instal·lació d'aigua provisional d'obra	12
3.2. Instal·lació de sanejament	13
3.3. Altres instal·lacions, prevenció i protecció contra incendis	13
4. SERVEIS DE SALUBRITAT I CONFORT DEL PERSONAL.....	15
4.1. Serveis higiènics.....	15
4.1.1. Lavabos.....	15
4.1.2. Cabines d'evacuació	15
4.1.3. Local de dutxes	15
4.2. Vestuaris.....	15
4.3. Menjador.....	16



4.4.	Local de descans.....	16
4.1.	Local d'assistència a accidentats.....	16
5.	ÀREES AUXILIARS	17
5.1.	Centrals i plantes	17
5.2.	Tallers.....	17
5.3.	Zones d'apilament. Magatzems.....	18
6.	TRACTAMENT DE RESIDUS	19
7.	TRACTAMENT DE MATERIALS I/O SUBSTÀNCIES PERILLOSES	19
7.1.	Manipulació	19
7.2.	Delimitació / condicionament de zones d'apilament	20
8.	CONDICIONS DE L'ENTORN	22
8.1.	Ocupació del tancament de l'obra	22
8.2.	Situació de casetes i contenidors	22
8.3.	Serveis afectats	22
8.4.	Servituds.....	22
9.	UNITATS CONSTRUCTIVES	23
10.	DETERMINACIÓ DEL PROCÈS CONSTRUCTIU	23
10.1.	Procediments d'execució.....	24
10.2.	Ordre d'execució del treballs	24
10.3.	Determinació del temps efectiu de duració. Pla d'execució.....	24
11.	SISTEMES I/O ELEMENTS DE SEGURETAT I SALUT INHERENTS O INCORPORATS AL MATEIX PROCÈS CONSTRUCTIU	24
12.	MEDIAMBIENT LABORAL.....	25
12.1.	Ordre d'execució del treballs	25
12.2.	Agents atmosfèrics	25
12.3.	Il·luminació	25
12.4.	Soroll	26
12.5.	Pols	27
12.6.	Ordre i neteja.....	30
12.7.	Radiacions no ionitzants.....	31



12.7.1.	Radiacions ultraviolades	31
12.7.2.	Radiacions infraroges	32
12.7.3.	Radiacions visibles.....	33
12.7.4.	Làser	33
12.8.	Radiacions ionitzants.....	36
13.	MANIPULACIÓ DE MATERIALS	38
13.1.	Els principis bàsics de la manutenció de materials	40
13.2.	Manejament de càrregues sense mitjans mecànics	40
14.	MITJANS AUXILIARS D'UTILITAT PREVENTIVA (MAUP).....	41
15.	SISTEMES DE PROTECCIÓ COL·LECTIVA (SPC).....	42
16.	CONDICIONS DELS EQUIPS DE PROTECCIÓ INDIVIDUAL (EPI)....	43
17.	RECURSOS PREVENTIUS.....	43
18.	SENYALITZACIÓ I ABALISAMENT	45
19.	CONDICIONS D'ACCÈS I AFECCIONS DE LA VIA PÚBLICA	46
19.1.	Normes de policia.....	47
19.1.1.	Control d'accessos	47
19.1.2.	Coordinació d'interferències i seguretat a peu d'obra	48
19.2.	Àmbit d'ocupació de la via pública	48
19.2.1.	Ocupació de tancament de l'obra.....	48
19.2.2.	Situació de casetes i contenidors.....	48
19.2.3.	Situació de grues-torre i muntacàrregues	49
19.2.4.	Canvis de la zona ocupada	49
19.3.	Tancaments de l'obra que afecten l'àmbit públic.....	49
19.3.1.	Tanques	49
19.3.2.	Accés a l'obra.....	50
19.4.	Operacions que afecten l'àmbit públic.....	50
19.4.1.	Entrades i sortides de vehicles i maquinària	50
19.4.2.	Càrrega i descàrrega	50
19.4.3.	Descàrrega, apilament i evacuació de terres i runa	51
19.4.4.	Proteccions per a evitar la caiguda d'objectes a la via pública...	52



19.5.	Neteja i incidència sobre l'ambient que afecten l'àmbit públic.....	53
19.5.1.	Neteja.....	53
19.5.2.	Sorolls. Horari de treball.....	53
19.5.3.	Pols	53
19.6.	Residus que afecten a l'àmbit públic	54
19.7.	Circulació de vehicles i vianants que afecten l'àmbit públic	54
19.7.1.	Senyalització i protecció.....	54
19.7.2.	Dimensions mínimes d'itineraris i passos de vianants	54
19.7.3.	Elements de protecció.....	54
19.7.4.	Enllumenat i abalisament lluminós	55
19.7.5.	Abalisament i defensa.....	55
19.7.6.	Paviments provisionals	56
19.7.7.	Accessibilitat de persones amb mobilitat reduïda	56
19.7.8.	Manteniment	57
19.7.9.	Retirada de senyalització i abalisament.....	57
19.8.	Protecció i trasllat d'elements emplaçats a la via pública	57
19.8.1.	Arbres i jardins	57
19.8.2.	Parades d'autobús, quioscos i bústies	57
20.	RISCOS DE DANYS A TERCERS I MESURES DE PROTECCIÓ.....	58
20.1.	Riscos de danys a tercers	58
20.2.	Mesures de protecció a tercers	58
21.	PREVENCIÓ DE RISCOS CATASTRÒFICS.....	59
22.	PREVENCIÓ DE SEGURETAT PELS TREBALLS POSTERIORIS	59
23.	ANNEX: FITXES D'ACTIVITATS-RISC-AVALUACIÓ-MESURES	60
24.	SIGNATURES.....	74



1. OBJECTE D'AQUEST ESTUDI DE SEGURETAT I SALUT

El present E.S.S. té com a objectiu establir les bases tècniques, per fixar els paràmetres de la prevenció de riscos professionals durant la realització dels treballs d'execució de les obres del Projecte objecte d'aquest estudi, així com complir amb les obligacions que es desprenen de la Llei 31 / 1995 i del RD 1627/1997, amb la finalitat de facilitar el control i el seguiment dels compromisos adquirits al respecte per part del/s Contractista/es.

En el present Estudi de Seguretat i Salut s'ha dut a terme un estudi aprofundit dels riscos inherents a l'execució de l'obra i de les mesures preventives i cautelars consegüents per garantir la seguretat de les persones en l'execució de les obres en compliment del que determina la Llei 3/2007 del 4 de juliol de l'obra pública en el seu article 18.3 h.

D'aquesta manera, s'integra en el "Projecte d'arranjament i millora de paviments de calçada de diferents carrers de Lleida", les premisses bàsiques per a les quals el/s Contractista/es constructor/s pugui/n preveure i planificar, els recursos tècnics i humans necessaris per a l'acompliment de les obligacions preventives en aquest centre de treball, de conformitat al seu Pla d'Acció Preventiva propi d'empresa, la seva organització funcional i els mitjans a utilitzar, havent de quedar tot allò recollit al Pla de Seguretat i Salut, que haurà/n de presentar al Coordinador de Seguretat i Salut en fase d'Execució, amb antelació a l'inici de les obres, per a la seva aprovació i l'inici dels tràmits de Declaració d'Obertura davant l'Autoritat Laboral.

En cas de què sigui necessari implementar mesures de seguretat no previstes en el present Estudi, a petició expressa del coordinador de seguretat i salut en fase d'execució de l'obra que desenvoluparà i determinarà les mesures de seguretat a dur a terme amb la memòria, plec de condicions, amidaments, preus i pressupost que li siguin d'aplicació si n'és el cas.

2. DADES DEL PROJECTE

2.1. Promotor – Propietari

Promotor : Ajuntament de Lleida

NIF : P2515100B

Adreça : Plaça de la Paeria 1

Població : Lleida 25007

2.2. Autor/s de l'Estudi de Seguretat i Salut

Redactor/s E.S.S.: Jordi Domingo Masanés – Cap de Servei de serveis Urbans, Aj. Lleida

Adreça : Plaça de la Paeria 11. Planta baixa.

Població : Lleida 25007



Ajuntament de Lleida

2.3. Autor/s del Projecte

Autor/s del projecte: Jordi Domingo Masanés – Cap de Servei de serveis Urbans, Aj. Lleida

Adreça : Plaça de la Paeria 11. Planta baixa.

Població : Lleida 25007


2.4. Tipologia de l'obra

Es tracta d'una obra d'urbanització consistent en la reposició dels paviments asfàltics a diferents carrers de la ciutat.

2.5. Situació

Les actuacions tindran lloc al nucli urbà de Lleida i es centren en els següents carrers:

1. Carrer del Príncep de Viana, tram Plaça Europa / Av. Prat de la Riba.
2. Avinguda del Passeig de l'Onze de Setembre, tram Eugeni d'Ors / Plaça Europa.
3. Avinguda de l'Alcalde Rovira Roure, tram Eugeni d'Ors / Av. de Pinyana i c. de l'Olivera.

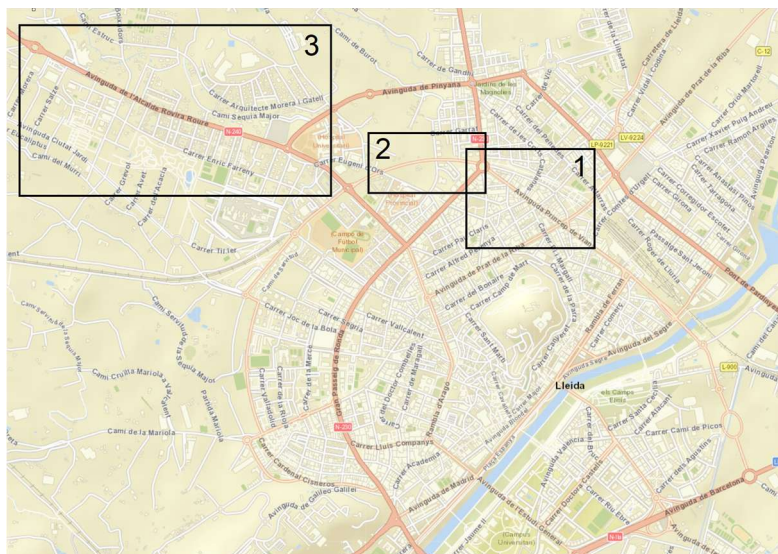

2.6. Subministrament i serveis

Aigua: AIGÜES DE LLEIDA

Clavegueram: AIGÜES DE LLEIDA

Gas: NEDGIA

Projecte d'arranjament i millora de paviments de calçada de diferents carrers de la ciutat de Lleida.

Memòria i Annexos

Annex 5 – Estudi de Seguretat i Salut - Memòria



Ajuntament de Lleida

Electricitat: ENDESA (E-distribución)
Telecomunicacions: TELEFÓNICA.
Fibra òptica: ONO

2.7. Localització de serveis assistencials, salvament i seguretat i mitjans d'evacuació

- **Clínica Mi NovAliança**
Av. Prat de la Riba, 79-81
25004 Lleida
973 23 29 43
- **Hospital Universitari Santa Maria de Lleida**
Av. Alcalde Rovira Roure, 44
25198 Lleida
973 72 72 22
- **Hospital Universitari Arnau de Vilanova**
Avda Alcalde Rovira Roure, 80
25198 Lleida
973 24 81 00
- **Bombers Lleida**
Carrer Victòria Klent, s/n
25199 Lleida
973 03 01 00
- **Comissaria de Mossos d'Esquadra de Lleida**
Carrer Sant Hilari, 38
25008 Lleida
973.70.00.50
- **Emergències:**
112 i 061

2.8. Pressupost d'execució material del projecte

El Pressupost d'Execució Material (PEM) estimat de referència per aquest projecte, exclosa la Seguretat i Salut complementària, Despeses Generals i Benefici Industrial, és de 373.050'39 €. (tres-cents setanta-tres mil cinquanta euros amb trenta-nou cèntims).

El pressupost d'Execució Material (PEM) del present Estudi de Seguretat i Salut és de 3.749'00 € (tres mil set-cents quaranta-nou euros amb quatre cèntims).

2.9. Termini d'execució

El termini de duració dels treballs d'execució de l'obra s'estima en un total de **QUATRE SETMANES**.



2.10. Ma d'obra prevista

L'estimació de mà d'obra en punta d'execució és de 12 persones i es preveu una mitjana de 8 persones.

2.11. Oficis que intervenen en el desenvolupament de l'obra

Ajudant muntador

Ajudant obra pública

Manobre

Manobre especialista

Oficial 1a

Oficial 1a muntador

Oficial 1a d'obra pública

2.12. Tipologia dels materials a utilitzar a l'obra

Aigua

Aparcament bicicletes

Balisa per a vialitat

Bandes reductores de velocitat

Banda de senyalització

Baranes d'acer

Barreres

Bastiments i tapes serveis de fosa dúctil

Ciments

Deposició de residus

Desplaçament per a la realització d'assaig o inspecció

Elements de muntatge per a tubs de polietilè

Emulsions bituminoses per a ferms i paviments

Embornals de fosa

Formigons amb additius

Formigons d'ús no estructural

Formigons estructurals en massa

Granulat-ciment



Ajuntament de Lleida

Graves

Massilla per a segellats

Materials auxiliars per a pous de registre

Materials auxiliars per a proteccions de vialitat

Materials per a marques vials horitzontals

Materials per a pous de registre circulars

Materials per a proteccions en calçada

Materials per a senyalització vertical

Mescles bituminoses en calent

Microesferes de vidre per a senyalització

Morters amb additius

Morters

Peça de formigó per a rigola

Peça de formigó per a vorades

Pericons de registre prefabricats de formigó

Pilona de component polimèric

Pilona de plàstic

Senyals i cartells

Sorres

Tot-ú

Tubs de polietilè d'alta per a clavegueres i col·lectors

2.13. Maquinària prevista per a executar l'obra

Camió cisterna de 8 m³

Camió cisterna per a reg asfàltic

Camió grua

Camió per a transport de 12 i 20 t

Compactadora dúplex 700 kg

Compressor amb martells pneumàtics

Corró vibratori autopropulsat de 12 a 16 t

Corró vibratori per a formigons i betums autopropulsat pneumàtic

Dúmpster d'1,5 t

Eines manuals variades

Escombradora autopropulsada



Ajuntament de Lleida

Equip i elements auxiliars per a soldadura canonades PE
Equip per a tall mecànic d'estructures de formigó
Estenedora per a paviments de M.B. i formigons
Fresadora per a paviments
Estabilitzadora autopropulsada de sòls
Formigonera de 165L
Furgoneta de 3500 kg
Grua autopropulsada de 12 t i 20 t
Grup electrogen de 20 a 30 kVA
Màquina per a clavar muntants metàl·lics
Màquina per a fresat de pintures
Màquina per a pintar bandes de vial
Màquina perforació de parts amb corona de qualsevol diàmetre
Màquina tallajunts amb disc de diamant per a paviment
Mesclador continu per a morter
Miniexcavadora
Pala carregadora sobre pneumàtics
Pala excavadora giratòria sobre pneumàtics
Picó vibrant
Retroexcavadora amb martell trencador
Retroexcavadora
Safata vibrant
Transport de maquinària per a paviments de mescla bituminosa

3. INSTAL·LACIONS PROVISIONALS

3.1. Instal·lació d'aigua provisional d'obra

Per part del Contractista Principal, es realitzaran les gestions adients davant de la companyia subministradora d'aigua, perquè instal·lin una derivació des de la canonada general al punt on s'ha de col·locar el corresponent comptador i puguin continuar la resta de la canalització provisional per l'interior de l'obra.

La distribució interior d'obra podrà realitzar-se amb canonada de PVC flexible amb els ronsals de distribució i amb canya galvanitzada o coure, dimensionat segons les Normes Bàsiques de l'Edificació relatives a fontaneria en els punts de consum, tot allò garantit en una total estanquitat i aïllament dielèctric en les zones necessàries.



3.2. Instal·lació de sanejament

Des del començament de l'obra, es connectaran a la xarxa de clavegueram públic les instal·lacions provisionals d'obra que produeixin abocaments d'aigües brutes.

Si es produís algun retard en l'obtenció del permís municipal de connexió, s'haurà de realitzar, a càrrec del contractista, una fossa sèptica o pou negre tractat amb bactericides.

3.3. Altres instal·lacions, prevenció i protecció contra incendis

Per als treballs que comportin la introducció de flama o d'equip productor d'espurnes a zones amb risc d'incendi o d'explosió, caldrà tenir un permís de forma explícita, fet per una persona responsable, on al costat de les dates inicial i final, la naturalesa i la localització del treball, i l'equip a usar, s'indicaran les precaucions a adoptar respecte als combustibles presents (sòlids, líquids, gasos, vapors, pols), neteja prèvia de la zona i els mitjans addicionals d'extinció, vigilància i ventilació adequats.

Les precaucions generals per la prevenció i la protecció contra incendis seran les següents:

- La instal·lació elèctrica haurà d'estar d'acord amb allò establert a la Instrucció M.I.B.T. 026 del vigent Reglament Electrotècnic de Baixa Tensió per a locals amb risc d'incendis o explosions.
- Es limitarà la presència de productes inflamables en els llocs de treball a les quantitats estrictament necessàries perquè el procés productiu no s'aturi. La resta es guardarà en locals diferents al de treball, i en el cas que això no fos possible es farà en recintes aïllats i condicionats. En tot cas, els locals i els recintes aïllats compliran allò especificat a la Norma Tècnica „MIE-APQ-001 Almacenamiento de líquidos inflamables y combustibles“ del Reglament sobre Emmagatzematge de Productes Químics.
- S'instal·laran recipients contenidors hermètics i incombustibles en què s'hauran de dipositar els residus inflamables, retalls, etc.
- Es col·locaran vàlvules antiretorn de flama al bufador o a les mànegues de l'equip de soldadura oxiacetilènica.
- L'emmagatzematge i ús de gasos líquids compliran amb tot allò establert a la instrucció MIE-AP7 del vigent Reglament d'Aparells a pressió en la norma 9, apartats 3 i 4 en allò referent a l'emmagatzematge, la utilització, l'inici del servei i les condicions particulars de gasos inflamables.
- Els camins d'evacuació estaran lliures d'obstacles. Existirà una senyalització indicant els llocs de prohibició de fumar, situació d'extintors, camins d'evacuació, etc.



- Hauran de separar-se clarament els materials combustibles els uns dels altres, i tots ells hauran d'evitar qualsevol tipus de contacte amb equips i canalitzacions elèctriques.
- La maquinària, tant fixa com mòbil, accionada per energia elèctrica, haurà de tenir les connexions de corrent ben realitzades, i en els emplaçaments fixos, se l'haurà de proveir d'aïllament al terra. Tots els devessalls, segellats i deixalles que es produeixin pel treball han de ser retirats amb regularitat, deixant nets diàriament els voltants de les màquines.
- Les operacions de transvasament de combustible hauran d'efectuar-se amb bona ventilació, fora de la influència d'espurnes i fonts d'ignició. Hauran de preveure's també les conseqüències de possibles vessaments durant l'operació, pel que caldrà tenir a mà, terra o sorra.
- La prohibició de fumar o encendre qualsevol tipus de flama haurà de formar part de la conducta a seguir en aquests treballs.
- Quan es transvasin líquids combustibles o s'omplin dipòsits hauran de parar-se els motors accionats amb el combustible que s'està transvasant.
- Quan es fan regates o forats per permetre el pas de canalitzacions, hauran d'obturar-se ràpidament per evitar el pas de fum o flama d'un recinte de l'edifici a un altre, evitant-se així la propagació de l'incendi. Si aquests forats s'han practicat en parets tallafocs o en sostres, la mencionada obturació haurà de realitzar-se de forma immediata i amb productes que assegurin l'estanquitat contra fum, calor i flames.
- En les situacions descrites anteriorment (magatzems, maquinària fixa o mòbil, transvasament de combustible, muntatge d'instal·lacions energètiques) i en aquelles, altres en què es manipuli una font d'ignició, caldrà col·locar extintors, la càrrega i capacitat dels quals estigui en consonància amb la naturalesa del material combustible i amb el seu volum, així com sorra i terra a on es maneguin líquids inflamables, amb l'eina pròpia per estendre-la. En el cas de grans quantitats d'aplec, emmagatzematge o concentració d'embalatges o devessalls, hauran de completar-se els mitjans de protecció amb mànegues de rec que proporcionin aigua abundant.

Els principis bàsics per l'emplaçament i distribució dels extintors a l'obra, són:

- Els extintors manuals es col·locaran, senyalitzats, sobre suports fixats a paraments verticals o pilars, de forma que la part superior de l'extintor quedi com a màxim a 1,70 m del sòl.



- En àrees amb possibilitats de focs „A“, la distància a recórrer horitzontalment, des de qualsevol punt de l'àrea protegida fins a aconseguir l'extintor adequat més pròxim, no excedirà de 25 m.
- En àrees amb possibilitats de focs „B“, la distància a recórrer horitzontalment, des de qualsevol punt de l'àrea protegida fins a aconseguir l'extintor adequat més pròxim, no excedirà de 15 m.
- Els extintors mòbils hauran de col·locar-se en aquells punts on s'estimi que existeix una major probabilitat d'originar-se un incendi, a ser possible, pròxims a les sortides i sempre en llocs de fàcil visibilitat i accés. En locals grans o quan existeixin obstacles que dificultin la seva localització, s'assenyalarà convenientment la seva ubicació.

4. SERVEIS DE SALUBRITAT I CONFORT DEL PERSONAL

Les instal·lacions provisionals d'obra s'adaptaran a les característiques especificades als articles 15 i següents del R.D. 1627/97, de 24 d'octubre, relatiu a les DISPOSICIONS MÍNIMES DE SEGURETAT I SALUT A LES OBRES DE CONSTRUCCIÓ.

Per al servei de neteja d'aquestes instal·lacions higièniques, es responsabilitzarà a una persona o un equip, els quals podran alternar aquest treball amb altres propis de l'obra.

Per l'execució d'aquesta obra, es disposarà de les instal·lacions del personal que es defineixen i detallen tot seguit:

4.1. Serveis higiènics

4.1.1. Lavabos

Com a mínim hi haurà un per a cada 10 persones.

4.1.2. Cabines d'evacuació

S'ha d'instal·lar una cabina d'1,5m2 x 2,3m d'altura, dotada de placa turca, com a mínim, per a cada 25 persones.

4.1.3. Local de dutxes

Cada 10 treballadors, disposaran d'una cabina de dutxa de dimensions mínimes d'1,5m2 x 2,3m d'altura, dotada d'aigua freda-calenta, amb terra antilliscant.

4.2. Vestuaris

Superfície aconsellable 2m2 per treballador contractat.



4.3. Menjador

Diferent del local de vestuari. A efectes de càlcul haurà de considerar-se entre 1,5 i 2m² per treballador que mengi a l'obra.

Equipat amb banc allargat o cadires, proper a un punt de subministrament d'aigua (1 aixeta i pica rentaplats per a cada 10 comensals), mitjans per a escalfar menjars (1 microones per a cada 10 comensals), i cubell hermètic (60 l de capacitat, amb tapa) per a dipositar les escombraries.

4.4. Local de descans

No es considera local de descans per no superar la xifra de 50 treballadors.

4.1. Local d'assistència a accidentats

En obres a les quals el nivell d'ocupació simultani estigui entre els 25 i els 50 treballadors, el local d'assistència a accidentats podrà ser substituït per un armari farmaciola emplaçat a l'oficina d'obra. L'armari farmaciola, custodiat pel socorrista de l'obra, haurà d'estar dotat com a mínim de: alcohol, aigua oxigenada, pomada antisèptica, gases, benes sanitàries de diferents grandàries, benes elàstiques compressives auto adherents, esparadrap, tiretes, mercurocrom o antisèptic equivalent, analgèsics, bicarbonat, pomada per a picades d'insectes, pomada per a cremades, tisores, pinces, dutxa portàtil per a ulls, termòmetre clínic, caixa de guants esterilitzats i torniquet.

Per a contractacions inferiors, podrà ser suficient disposar d'una farmaciola de butxaca o portàtil, custodiada per l'encarregat.

El Servei de Prevenció de l'empresa contractista establirà els medis materials i humans addicionals per tal d'efectuar la Vigilància de la Salut d'acord al que estableix la Llei 31/95. A més, es disposarà d'una farmaciola portàtil amb el contingut següent:

- desinfectants i antisèptics autoritzats
- gases estèrils
- cotó hidròfil
- benes
- esparadrap
- apòsits adhesius
- estisores
- pinces
- guants d'un sol ús

El material de primers auxilis es revisarà periòdicament, i es reposarà de manera immediata el material utilitzat o caducat.



5. ÀREES AUXILIARS

5.1. Centrals i plantes

Estaran ubicades estratègicament en funció de les necessitats de l'obra. En el trànsit de vehicles als seus accessos es tindrà molta cura pel que fa a l'ordre, abalisament i senyalització, amb una amplada mínima de la zona de rodadura de 6m i pòrtic de gàlib de limitació en altura, mínima de 4m.

L'accés a la instal·lació resta restringida exclusivament al personal necessari per a la seva explotació, restant expressament abalisada, senyalitzada i prohibida la presència de tota persona en el radi de gir de la dragalina. Tots els accessos o passarel·les situats a altures superiors a 2 m sobre el sòl o plataforma de nivell inferior, disposarà de barana reglamentària d'1m d'altura.

Els elements mòbils i transmissions estaran apantallats a les zones de treball o de pas susceptibles de possibilitar atrapaments o en el seu defecte es trobaran degudament senyalitzats. Els buits horitzontals estaran condemnats i, si no fos possible com en el cas de la fossa del skip, es disposarà de baranes laterals reglamentàries d'1m d'altura i topall per a rodadura de vehicles.

La construcció de l'estacada destinada a la contenció i separació d'àrids, serà ferma i arriostrada en previsió de bolcades.

Les sitges de ciment no seran hermètiques, per evitar l'efecte de la pressió. La boca de recepció de la sitja estarà condemnada amb un sòlid engraellat o relliga metàl·lica. La tapa disposarà de barana perimetral reglamentària d'1m d'altura. L'accés mitjançant escala „de gat“ estarà protegida mitjançant argolles metàl·liques ($\varnothing$ 0,80m) a partir de 2m de l'arrancada.

5.2. Tallers

Estaran ubicats estratègicament en funció de les necessitats de l'obra.

De forma general els locals destinats a tallers, tindran les següents dimensions mínimes (descomptats els espais ocupats per màquines, aparells, instal·lacions i/o materials): 3m d'altura de pis a sostre, 2m² de superfície i 10m³ de volum per treballador.

La circulació del personal i els materials estarà ordenada amb molta cura, abalisada i senyalitzada, amb una amplada mínima de la zona de pas de personal (sense càrrega) d'1,20m per a passadissos principals (1m en passadissos secundaris) independent de les vies de manteniment mecànic de materials. En zones de pas, la separació entre màquines i/o equips mai no serà inferior a 0,80m (comptat des del punt més sortint del recorregut de l'òrgan mòbil més pròxim). Al voltant dels equips que generin calor radiant, es mantindrà un espai lliure no inferior a 1,50m, estaran apantallats i disposaran de mitjans portàtils



d'extinció adequats. Les instal·lacions provisionals suspeses sobre zones de pas estaran canalitzades a una altura mínima d'1,90m sobre el nivell del paviment.

La intensitat mínima d'il·luminació, en els llocs d'operació de les màquines i equips, serà de 200lux. La il·luminació d'emergència serà capaç de mantenir, al menys durant una hora, una intensitat de 5lux, i la seva font d'energia serà independent del sistema normal d'il·luminació. L'accés, als diferents tallers provisionals d'obra, ha de restar restringit exclusivament al personal adscrit a cada un d'ells, restant expressament abalisada, senyalitzada i prohibida la presència de tota persona en el radi d'actuació de càrregues suspeses, així com en els de desplaçament i servituds de màquines i/o equips. Tots els accessos o passarel·les situades a altures superiors a 2m sobre el sòl o plataforma de nivell inferior, disposarà de barana reglamentària d'1 m d'altura.

Els elements mòbils i transmissions estaran apantallats a les zones de treball o de pas susceptibles de possibilitar atrapaments o en el seu defecte es trobaran degudament senyalitzats. Els buits horitzontals seran condemnats.

La instal·lació elèctrica complirà amb les especificacions del Reglament Electrotècnic de Baixa Tensió.

Les operacions de manteniment preventiu de la maquinària es realitzaran de conformitat a les instruccions del fabricant o importador.

Les emanacions de pols, fibres, fums, gasos, vapors o boirines disposaran d'extracció localitzada, en la mesura del possible, evitant la seva difusió per l'atmosfera. En els tallers tancats, el subministrament d'aire fresc i net per hora i ocupant serà, al menys, de 30 a 50m³, llevat que s'efectuï una renovació total d'aire diversos cops per hora (no inferior a 10 cops).

5.3. Zones d'apilament. Magatzems

Els materials emmagatzemats a l'obra, hauran de ser els compresos entre els valors "mínims-màxims", segons una adequada planificació, que impedeixi estacionaments de materials i/o equips inactius que puguin ésser causa d'accident.

Els Mitjans Auxiliars d'Utilitat Preventiva, necessaris per a complementar la manipulació manual o mecànica dels materials apilats, hauran estat previstos en la planificació dels treballs.

Les zones d'apilament provisional estaran abalisades, senyalitzades i il·luminades adequadament.

De forma general el personal d'obra (tant propi com subcontractat) haurà rebut la formació adequada respecte als principis de manipulació manual de materials. De forma més singularitzada, els treballadors responsables de la realització de maniobres amb mitjans



mecànics, tindran una formació qualificada de les seves comeses i responsabilitats durant les maniobres.

6. TRACTAMENT DE RESIDUS

El Contractista és responsable de gestionar els sobrants de l'obra de conformitat amb les directrius del D. 201/1994, de 26 de juliol, i del R.D. 105/2008, d'1 de febrer, regulador dels enderrocs i d'altres residus de construcció, a fi i efecte de minimitzar la producció de residus de construcció com a resultat de la previsió de determinats aspectes del procés, que cal considerar tant en la fase de projecte com en la d'execució material de l'obra i/o l'enderroc o desconstrucció.

Al projecte s'ha avaluat el volum i les característiques dels residus que previsiblement s'originaran i les instal·lacions de reciclatge més properes per tal que el Contractista triï el lloc on portarà els seus residus de construcció.

Els residus es lliuraran a un gestor autoritzat, finançant el contractista, els costos que això comporti.

Si a les excavacions i buidats de terres apareixen antics dipòsits o canonades, no detectades prèviament, que continguin o hagin pogut contenir productes tòxics i contaminants, es buidaran prèviament i s'aïllaran els productes corresponents de l'excavació per ser evacuats independentment de la resta i es lliuraran a un gestor autoritzat.

7. TRACTAMENT DE MATERIALS I/O SUBSTÀNCIES PERILLOSES

El Contractista es responsable d'assegurar-se per mediació de l'Àrea d'Higiene Industrial del seu Servei de Prevenció, la gestió del control dels possibles efectes contaminants dels residus o materials emprats a l'obra, que puguin generar potencialment malalties o patologies professionals als treballadors i/o tercers exposats al seu contacte i/o manipulació. L'assessoria d'Higiene Industrial comprendrà la identificació, quantificació, valoració i propostes de correcció dels factors ambientals, físics, químics i biològics, dels materials i/o substàncies perilloses, per a fer-los compatibles amb les possibilitats d'adaptació de la majoria (gairebé totalitat) dels treballadors i/o tercers aliens exposats. Als efectes d'aquest projecte, els paràmetres de mesura s'establirà mitjançant la fixació dels valors límit TLV (Threshold Limits Values) que fan referència als nivells de contaminació d'agents físics o químics, per sota dels quals els treballadors poden estar exposats sense perill per a la seva salut. El TLV s'expressa amb un nivell de contaminació mitjana en el temps, per a 8h/dia i 40h/setmana.

7.1. Manipulació

En funció de l'agent contaminant, del seu TLV, dels nivells d'exposició i de les possibles vies d'entrada a l'organisme humà, el Contractista haurà de reflectir en el seu Pla de



Seguretat i Salut les mesures correctores pertinents per a establir unes condicions de treball acceptables per als treballadors i el personal exposat, de forma singular a:

- Amiant.
- Plom. Crom, Mercuri, Níquel.
- Sílice.
- Vinil.
- Urea formol.
- Ciment.
- Soroll.
- Radiacions.
- Productes tixotròpics (bentonita).
- Pintures, dissolvents, hidrocarburs, coles, resines epòxid, greixos, olis.
- Gasos líquids del petroli.
- Baixos nivells d'oxigen respirable.
- Animals.
- Entorn de drogodependència habitual.

7.2. Delimitació / condicionament de zones d'apilament

Les substàncies i/o els preparats es rebran a l'obra etiquetats de forma clara, indeleble i com a mínim amb el text en idioma espanyol.

L'etiqueta ha de contenir:

- Denominació de la substància d'acord amb la legislació vigent o en el seu defecte nomenclatura de la IUPAC. Si és un preparat, la denominació o nom comercial.
- Nom comú, si és el cas.
- Concentració de la substància, si és el cas. Si és tracta d'un preparat, el nom químic de les substàncies presents.
- Nom, direcció i telèfon del fabricant, importador o distribuïdor de la substància o preparat perillós.
- Pictogrames i indicadors de perill, d'acord amb la legislació vigent.
- Riscos específics, d'acord amb la legislació vigent.
- Consells de prudència, d'acord amb la legislació vigent.
- El número CEE, si en té.
- La quantitat nominal del contingut (per preparats).



El fabricant, l'importador o el distribuïdor haurà de facilitar al Contractista destinatari, la fitxa de seguretat del material i/o la substància perillosa, abans o en el moment del primer lliurament.

Les condicions bàsiques d'emmagatzematge, apilament i manipulació d'aquests materials i/o substàncies perilloses, estaran adequadament desenvolupades en el Pla de Seguretat del Contractista, partint de les següents premisses:

- **Explosius**

- L'emmagatzematge es realitzarà en polvorins/mini polvorins que s'ajustin als requeriments de les normes legals i reglaments vigents.
- Estarà adequadament senyalitzada la presència d'explosius i la prohibició de fumar.

- **Comburents, extremadament inflamables i fàcilment inflamables**

- Emmagatzematge en lloc ben ventilat.
- Estarà adequadament senyalitzada la presència de comburents i la prohibició de fumar.
- Estaran separats els productes inflamables dels comburents.
- El possible punt d'ignició més pròxim estarà suficientment allunyat de la zona d'apilament.

- **Tòxics, molt tòxics, nocius, carcinògens, mutagènics, tòxics per a la reproducció**

- Estarà adequadament senyalitzada la seva presència i disposarà de ventilació eficaç.
- Es manipularà amb Equips de Protecció Individual adequats que assegurin l'estanquitat de l'usuari, en previsió de contactes amb la pell.

- **Corrosius, Irritants, Sensibilitzants**

- Estarà adequadament senyalitzada la seva presència.
- Es manipularan amb Equips de Protecció Individual adequats (especialment guants, ulleres i màscara de respiració) que assegurin l'estanquitat de l'usuari, en previsió de contactes amb la pell i les mucoses de les vies respiratòries.



8. CONDICIONS DE L'ENTORN

8.1. Ocupació del tancament de l'obra

S'entén per àmbit d'ocupació el realment afectat, incloent tanques, elements de protecció, baranes, bastides, contenidors, casetes, etc.

Cal tenir en compte que, en aquest tipus d'obres, l'àmbit pot ser permanent al llarg de tota l'obra o que potser necessari distingir entre **l'àmbit de l'obra** (el de projecte) i **l'àmbit dels treballs** en les seves diferents fases, a fi de permetre la circulació de vehicles i vianants o l'accés a edificis i guals.

En el PLA DE SEGURETAT I SALUT EN EL TREBALL s'especificarà la delimitació de l'àmbit d'ocupació de l'obra i es diferenciarà clarament si aquest canvia en les diferents fases de l'obra. L'àmbit o els àmbits d'ocupació quedaran clarament dibuixats en plànols per fases i interrelacionats amb el procés constructiu.

8.2. Situació de casetes i contenidors

Es col·locaran, preferentment, a l'interior de l'àmbit delimitat pel tancament de l'obra.

Si per les especials característiques de l'obra no és possible la ubicació de les casetes a l'interior de l'àmbit delimitat pel tancament de l'obra, ni és possible el seu trasllat dins d'aquest àmbit, ja sigui durant tota l'obra o durant alguna de les seves fases, s'indicaran al PLA DE SEGURETAT I SALUT les àrees previstes per aquest fi.

Les casetes, els contenidors, els tallers provisionals i l'aparcament de vehicles d'obra, es situaran segons s'indica en l'apartat "Àmbit d'ocupació de la via pública".

8.3. Serveis afectats

Els Plànols i d'altra documentació que el Projecte incorpora relatius a l'existència i la situació de serveis, cables, canonades, conduccions, arquetes, pous i en general, d'instal·lacions i estructures d'obra soterrades o aèries tenen un caràcter informatiu i no garanteixen l'exhaustivitat ni l'exactitud i per tant no seran objecte de reclamació per mancances i/o omissions. El Contractista ve obligat a la seva pròpia investigació per a la qual cosa sol·licitarà dels titulars d'obres i serveis, plànols de situació i localitzarà i descobrirà les conduccions i obres enterrades, per mitjà del detector de conduccions o per cales. Les adopcions de mesures de seguretat o la disminució dels rendiments es consideraran inclosos en els preus i, per tant, no seran objecte d'abonament independent.

8.4. Servituds

En la documentació del Projecte i en la facilitada pel Promotor, s'incorporen els aspectes relatius a l'existència de possibles servituds en matèria d'aigües, de pas, de mitgera de



llums i vistes, de desguàs dels edificis o de les distàncies i les obres intermèdies per a certes construccions i plantacions, tenen un caràcter informatiu i no asseguren l'exhaustivitat ni l'exactitud i per tant no podran ser objecte de reclamacions per carències i/o omissions. Com amb els indicats per als serveis afectats, el Contractista està obligat a consultar en el Registre de la Propietat els esmentats extrems. Les despeses generades, les mesures suplementàries de seguretat o la disminució dels rendiments es consideraran inclosos en els preus i, per tant, no seran objecte d'abonament independent.

9. UNITATS CONSTRUCTIVES

ENDERROCS

- Enderrocs d'elements soterrats a poca fondària
- Enderrocs o arrancada d'elements

MOVIMENT DE TERRES

- Rebaix de terreny sense i amb talussos, i pretall en talussos i reposició en desmunt
- Excavació de rases i pous
- Rebliments superficials, terraplens / pedraplens
- Càrrega i transport de terres o runes

IMPERMEABILITZACIONS - AILLAMENTS I JUNTS

- Junts (formació - reblerts - segellats)

PAVIMENTS

- Paviments amorfs (formigó, subbases, terra, sauló, bituminosos i regs)
- Peces (pedra, ceràmica, morter, etc...)

PROTECCIONS I SENYALITZACIÓ

- Col·locació de baranes i senyals amb suports metàl·lics
- Barreres de formigó fetes in situ o prefabricades

INSTAL·LACIONS DE DRENATGE, D'EVACUACIÓ I CANALITZACIONS

- Elements col·locats superficialment (desguassos, embornals, buneres, etc...)
- Elements soterrats (clavegueres, pous, drenatges)

EQUIPAMENTS

- Mobiliari urbà

10. DETERMINACIÓ DEL PROCÈS CONSTRUCTIU

El Contractista amb antelació suficient a l'inici de les activitats constructives n'haurà de perfilar l'anàlisi de cada una d'acord amb els „Principios de la Acción Preventiva“ (Art. 15 L. 31/1995 de 8 de novembre) i els „Principios Aplicables durante la Ejecución de las Obras“ (Art. 10 RD. 1627/1997 de 24 d'octubre).



10.1. Procediments d'execució

Els aspectes a examinar per a configurar cadascun dels procediments d'execució, hauran de ser desenvolupats pel Contractista i descrits en el Pla de Seguretat i Salut de l'obra.

10.2. Ordre d'execució del treballs

Complementant els plantejaments previs realitzats en el mateix sentit per l'autor del projecte, a partir dels suposats teòrics en fase de projecte, el Contractista haurà d'ajustar, durant l'execució de l'obra, l'organització i planificació dels treballs a les seves especials característiques de gestió empresarial, de forma que resti garantida l'execució de les obres amb criteris de qualitat i de seguretat per a cadascuna de les activitats constructives a realitzar, en funció del lloc, la successió, la persona o els mitjans a emprar.

10.3. Determinació del temps efectiu de duració. Pla d'execució

Per a la programació del temps material, necessari per al desenvolupament dels distints talls de l'obra, s'han tingut en compte els següents aspectes:

Llista d'activitats:	Relació d'unitats d'obra.
Relacions de dependència:	Relació temporal de realització material d'unes unitats respecte a altres.
Durada de les activitats:	Mitjançant la fixació de terminis temporals per a l'execució de cadascuna de les unitats d'obra.

De les dades així obtingudes, s'ha establert, en fase de projecte, un programa general orientatiu, en el qual s'ha tingut en compte, en principi, tan sols les grans unitats (activitats significatives), i un cop encaixat el termini de durada, s'ha realitzat la programació previsible, reflectida en un cronograma de desenvolupament.

El Contractista en el seu Pla de Seguretat i Salut haurà de reflectir, les variacions introduïdes respecte, al procés constructiu inicialment previst en el Projecte Executiu/Constructiu i en el present Estudi de Seguretat i Salut.

11. SISTEMES I/O ELEMENTS DE SEGURETAT I SALUT INHERENTS O INCORPORATS AL MATEIX PROCÈS CONSTRUCTIU

Tot projecte constructiu o disseny d'equip, mitjà auxiliar, màquina o ferramenta a utilitzar a l'obra, objecte del present Estudi de Seguretat i Salut, s'integrarà en el procés constructiu, sempre d'acord amb els "Principios de la Acción Preventiva" (Art. 15 L. 31/1995 de 8 de novembre), els "Principios Aplicables durante la Ejecución de las Obras" (Art. 10 RD.



1627/1997 de 24 d'octubre) „Reglas generales de seguridad para máquinas“ (Art.18 RD. 1495/1986 de 26 de maig de 1986), i Normes Bàsiques de l'Edificació, entre altres reglaments connexos, i atenent les Normes Tecnològiques de l'Edificació, Instruccions Tècniques Complementàries i Normes UNE o Normes Europees, d'aplicació obligatòria i/o aconsellada.

12. MEDIAMBIENT LABORAL

12.1. Ordre d'execució del treballs

Complementant els plantejaments previs realitzats en el mateix sentit per l'autor del projecte, a partir dels suposats teòrics en fase de projecte, el Contractista haurà d'ajustar, durant l'execució de l'obra, l'organització i planificació dels treballs a les seves especials característiques de gestió empresarial, de forma que resti garantida l'execució de les obres amb criteris de qualitat i de seguretat per a cadascuna de les activitats constructives a realitzar, en funció del lloc, la successió, la persona o els mitjans a emprar.

12.2. Agents atmosfèrics

Caldrà indicar quins són els possibles agents atmosfèrics que poden afectar a l'obra i quines condicions s'hauran de tenir en compte per prevenir els riscos que se'n derivin.

12.3. Il·luminació

Encara que la generalitat dels treballs de construcció es realitzen amb llum natural, hauran de tenir-se presents en el Pla de Seguretat i Salut algunes consideracions respecte a la utilització d'il·luminació artificial, necessària en talls, tallers, treballs nocturns o sota rasant. Es procurarà que la intensitat lluminosa en cada zona de treball sigui uniforme, evitant els reflexos i enlluernaments al treballador així com les variacions brusques d'intensitat.

En els locals amb risc d'explosió pel gènere de les seves activitats, substàncies emmagatzemades o ambients perillosos, la il·luminació elèctrica serà antideflagrant.

En els llocs de treball en els que una fallida de l'enllumenat normal suposi un risc per als treballadors, es disposarà d'un enllumenat d'emergència d'evacuació i de seguretat.

Les intensitats mínimes d'il·luminació artificial, segons els distints treballs relacionats amb la construcció, seran els següents:

25-50 lux	En patis de llums, galeries i altres llocs de pas en funció de l'ús ocasional - habitual.
100 lux	Operacions en les quals la distinció de detalls no sigui essencial, tals com la manipulació de mercaderies a granel,



l'apilament de materials o l'amassat i lligat de conglomerats hidràulics. Baixes exigències visuals.

100 lux	Quan sigui necessària una petita distinció de detalls, com en sales de màquines i calderes, ascensors, magatzems i dipòsits, vestuaris i banys petits del personal. Baixes exigències visuals.
200 lux	Si és essencial una distinció moderada de detalls com en els muntatges mitjans, en treballs senzills en bancs de taller, treballs en màquines, fratasat de paviments i tancament mecànic. Moderades exigències visuals.
300 lux	Sempre que sigui essencial la distinció mitjana de detalls, com treballs mitjans en bancs de taller o en màquines i treballs d'oficina en general.
500 lux	Operacions en les que sigui necessària una distinció mitja de detalls, tals com treballs d'ordre mitjà en bancs de taller o en màquines i treballs d'oficina en general. Altes exigències visuals.
1000 lux	En treballs on sigui indispensable una fina distinció de detalls sota condicions de constant contrast, durant llargs períodes de temps, tals com muntatges delicats, treballs fins en banc de taller o màquina, màquines d'oficina i dibuix artístic lineal. Exigències visuals molt altes.

Els serveis de prevenció seran els encarregats d'estimar la magnitud o nivells del risc, les situacions en les que aquest es produeix, així com controlar periòdicament les condicions, l'organització dels mètodes de treball i la salut dels treballadors amb la finalitat de prendre les decisions per a eliminar, controlar o reduir el risc mitjançant mesures de prevenció a l'origen, organitzatives, de prevenció col·lectiva, de protecció individual, formatives i informatives.

12.4. Soroll

Per a facilitar el seu desenvolupament al Pla de Seguretat i Salut del contractista, es reproduïx un quadre sobre els nivells sonors generats habitualment en la indústria de la construcció:



Compressor	82-94 dB
Equip de clavar pilots (a 15 m de distància)	82 dB
Formigonera petita < 500 l.	72 dB
Formigonera mitjana > 500 l.	60 dB
Martell pneumàtic (en recinte angost)	103 dB
Martell pneumàtic (a l'aire lliure)	94 dB
Esmeriladora de peu	60-75 dB
Camions i dúmpers	80 dB
Excavadora	95 dB
Grua autoportant	90 dB
Martell perforador	110 dB
Mototrailla	105 dB
Tractor d'erugues	100 dB
Pala carregadora d'erugues	95-100 dB
Pala carregadora de pneumàtics	84-90 dB
Pistoles fixa claus d'impacte	150 dB
Esmeriladora radial portàtil	105 dB
Tronçadora de taula per a fusta	105 dB

Les mesures a adoptar, que hauran de ser adequadament tractades al Pla de Seguretat i Salut pel contractista, per a la prevenció dels riscos produïts pel soroll seran, en ordre d'eficàcia:

- 1er.- Supressió del risc en origen.
- 2on.- Aïllament de la part sonora.
- 3er.- Equip de Protecció Individual (EPI) mitjançant taps o orelles.

Els serveis de prevenció seran els encarregats d'estimar la magnitud o els nivells de risc, les situacions en les que aquest es produeix, així com controlar periòdicament les condicions, l'organització dels mètodes de treball i la salut dels treballadors amb la finalitat de prendre les decisions per a eliminar, controlar o reduir el risc mitjançant mesures de prevenció a l'origen, organitzatives, de prevenció col·lectiva, de protecció individual, formatives i informatives.

12.5. Pols

La permanència d'operaris en ambients polserígens, pot donar lloc a les següents afeccions:



- Rinitis
- Asma bronquial
- Bronquitis destructiva
- Bronquitis crònica
- Efisemes pulmonars
- Neumoconiosis
- Asbestosis (asbest – fibrociment - amiant)
- Càncer de pulmó (asbest – fibrociment - amiant)
- Mesotelioma (asbest – fibrociment - amiant)

La patologia serà d'un o d'altre tipus, segons la naturalesa de la pols, la seva concentració i el temps d'exposició.

En la construcció és freqüent l'existència de pols amb contingut de sílice lliure (SiO₂) que és el component que ho fa especialment nociu, com a causant de la neumoconiosis. El problema de presència massiva de fibres d'amiant en suspensió, necessitarà d'un Pla específic de desamiantat que excedeix a les competències del present Estudi de Seguretat i Salut, i que haurà de ser realitzat per empreses especialitzades.

La concentració de pols màxima admissible en un ambient al qual els operaris es trobin exposats durant 8 hores diàries, 5 dies a la setmana, és en funció del contingut de sílice en suspensió, el que ve donat per la fórmula:

$$C = \frac{10}{\% \text{ Si O}_2 + 2} \text{ mg / m}^3$$

Tenint en compte que la mostra recollida haurà de respondre a la denominada "fracció respirable", que correspon a la pols realment inhalada, ja que, de l'existent en l'ambient, les partícules més grosses són retingudes per la pituitària i les més fines són expeses amb l'aire respirat, sense haver-se fixat en els pulmons.

Els treballs en els quals és habitual la producció de pols, són fonamentalment els següents:

- Escombrat i neteja de locals
- Manutenció de runes
- Demolicions
- Treballs de perforació



Ajuntament de Lleida

- Manipulació de ciment
- Raig de sorra
- Tall de materials ceràmics i lítics amb serra mecànica
- Pols i serradures per tronçat mecànic de fusta
- Esmerilat de materials
- Pols i fums amb partícules metàl·liques en suspensió, en treballs de soldadura
- Plantes de matxuqueig i classificació
- Moviments de terres
- Circulació de vehicles
- Polit de paraments
- Plantes asfàltiques

A més a més dels Equips de Protecció Individual necessaris, com màscares i ulleres contra la pols, convé adoptar les següents mesures preventives:

ACTIVITAT	MESURA PREVENTIVA
Neteja de locals	Ús d'aspiradora i regat previ
Manutenció de runes	Regat previ
Demolicions	Regat previ
Treballs de perforació	Captació localitzada en carros perforadors o injecció d'aigua
Manipulació de ciment	Filtres en sitges o instal·lacions confinades
Raig de sorra o granalla	Equips semi autònoms de respiració
Tall o polit de materials ceràmics o lítics	Addició d'aigua micronitzada sobre la zona de tall
Treballs de la fusta, desbarbat i soldadura elèctrica	Aspiració localitzada
Circulació de vehicles	Regat de pistes
Plantes de matxuqueig i plantes asfàltiques	Aspiració localitzada

Els serveis de prevenció seran els encarregats d'estimar la magnitud o nivells del risc, les situacions en les que aquest es produeix, així com controlar periòdicament les condicions,



l'organització dels mètodes de treball i la salut dels treballadors amb la finalitat de prendre les decisions per a eliminar, controlar o reduir el risc mitjançant mesures de prevenció a l'origen, organitzatives, de prevenció col·lectiva, de protecció individual, formatives i informatives.

12.6. Ordre i neteja

El Pla de Seguretat i Salut del contractista haurà d'indicar com pensa fer front a les actuacions bàsiques d'ordre i neteja en la materialització d'aquest projecte, especialment pel que fa a:

- Retirada dels objectes i coses innecessàries.
- Emplaçament de les coses necessàries en el seu respectiu lloc d'apilament.
- Normalització interna d'obra dels tipus de recipients i plataformes de transport de materials a granel. Pla de manteniment intern d'obra.
- Ubicació dels baixants de runes i recipients per a apilament de residus i la seva utilització. Pla d'evacuació de residus.
- Neteja de claus i restes de material d'encofrat.
- Desallotjament de les zones de pas, de cables, mànegues, fleixos i restes de matèria.
- Il·luminació suficient.
- Retirada d'equips i ferramentes, descansant simplement sobre superfícies de suport provisionals.
- Drenatge de vessaments en forma de tolls de carburants o greixos.
- Senyalització dels riscos puntuals per falta d'ordre i neteja.
- Manteniment diari de les condicions d'ordre i neteja. Brigada de neteja.
- Informació i formació exigible als gremis o als diferents participants en els treballs directes i indirectes de cada partida inclosa en el projecte en el que és relatiu al manteniment de l'ordre i neteja inherents a l'operació realitzada.

En els punts de radiacions el consultor hauria d'identificar els possibles treballs on es poden donar aquest tipus de radiacions i indicar les mesures protectores a prendre.



12.7. Radiacions no ionitzants

Són les radiacions amb la longitud d'ona compresa entre 10-6 cm i 10 cm, aproximadament. Normalment, no provoquen la separació dels electrons dels àtoms dels que formen part, però no per això deixen de ser perilloses. Comprenen: Radiació ultraviolada (UV), infraroja (IR), làser, microones, ultrasònica i de freqüència de ràdio.

Les radiacions no ionitzants són aquelles regions de l'espectre electromagnètic on l'energia dels fotons emesos és insuficient. Es considera que el límit més baix de longitud d'ona per a aquestes radiacions no ionitzants és de 100 nm (nanòmetre) inclosos en aquesta categoria estan les regions comunament conegudes com bandes infraroja, visible i ultraviolada.

Els treballadors més freqüents i intensament sotmesos a aquests riscos són els soldadors, especialment els de soldadura elèctrica.

12.7.1. Radiacions ultraviolades

La radiació UV és aquella que té una longitud d'ona entre els 400 nm (nanòmetres) i els 10 nm. Queda inclosa dins de la radiació solar, i es genera artificialment per a molts propòsits en indústries, laboratoris i hospitals. Es divideix convencionalment en tres regions:

1. UVA: 315 - 400nm de longitud d'ona.
2. UVB: 280 - 315nm de longitud d'ona.
3. UVC: 200 - 280nm de longitud d'ona.

La radiació a la regió UVA, la més propera a l'espectre UV, és emprada àmpliament a la indústria i representa poc risc, pel contrari les radiacions UVB i UVC, són més perilloses. La norma més completa és nord americana i està, acceptada per la WHO (World Health Organization).

Les radiacions a les regions UVB i UVC tenen efectes biològics que varien marcadament amb la longitud d'ona, sent màxims entorn als 270nm (la llàntia de quars amb vapor de mercuri a baixa pressió té una emissió a 254nm aproximadament). També varien amb el temps d'exposició i amb la intensitat de la radiació. La exposició radiant d'ulls o pell no protegits, per a un període de vuit hores haurà d'estar limitada.

La protecció contra la sobreexposició de fonts potents que poden constituir riscos, haurà de dur-se a terme mitjançant la combinació de mesures organitzatives, d'apantallaments o resguards i de protecció personal. Sense oblidar que s'ha d'intentar substituir el que és perillós pel que comporta poc o cap risc, d'acord a la llei de prevenció de riscos laborals.

S'haurà de posar especial èmfasi en els apantallaments i en les mesures de substitució, per a minimitzar el tercer, que implica la necessitat de protecció personal. Tots els usuaris de l'equip generador de radiació UV han de conèixer perfectament la naturalesa dels riscos



involucrats. En l'equip, o prop d'ell, s'han de disposar senyals d'avertència adequades al cas. La limitació d'accés a la instal·lació, la distància de l'usuari respecte a la font i la limitació del temps d'exposició, constitueixen mesures organitzatives a tenir en compte.

No es poden emetre de forma indiscriminada radiacions UV en l'espai de treball, per exemple realitzant l'operació en un recinte confinat o en una àrea adequadament protegida. Dins de l'àrea de protecció, s'ha de reduir la intensitat de la radiació reflexada, emprant pintures de color negre mate. En el cas de fonts potents, on se sospiti que sigui possible una exposició per sobre del valor límit admissible, haurà de disposar-se de mitjans de protecció que dificultin i facin impossible el flux radiant lliure, directe i reflexat. Quant la naturalesa del treball requereixi que l'usuari operi junt a una font de radiació UV no protegida, haurà de fer-se ús dels mitjans de protecció personal. Els ulls estaran protegits amb ulleres o màscara de protecció facial, de manera que s'absorbeixin les radiacions que sobre ells incideixin. Anàlogament, hauran de protegir-se les mans, utilitzant guants de cotó, i la cara, emprant qualsevol tipus de protecció facial.

L'exposició dels ulls i pell no protegits a la radiació UV pot conduir a una inflamació dels teixits, temporal o prolongada, amb riscos variables. En el cas de la pell, pot donar lloc a un eritema similar a una cremada solar i, en el cas dels ulls, a una conjuntivitis i queratitis (o inflamació de la còrnia), de resultats imprevisibles.

La font és bàsicament el sol però també es troben en les activitats industrials de la construcció: llums fluorescents, incandescent i de descàrrega gasosa, operacions de soldadura (TIG-MIG), bufador d'arc elèctric i làsers.

Les mesures de control per a prevenir exposicions indegudes a les radiacions no ionitzants se centren en l'emprament de pantalles, blindatges i Equips de Protecció Individual (per exemple pantalla de soldadura amb visor de cèl·lula fotosensible), procurant mantenir distàncies adequades per a reduir, tenint en compte l'efecte de proporcionalitat inversa al quadrat de la distància, la intensitat de l'energia radiant emesa des de fonts que es propaguen en diferent longitud d'ona.

12.7.2. Radiacions infraroges

Aquest tipus de radiació és ràpidament absorbida per els teixits superficials, produint un efecte d'escalfament. En el cas dels ulls, a l'absorbir-se la calor pel cristal·lí i no dispersar-se ràpidament, pot produir cataractes. Aquest tipus de lesió s'ha considerat la malaltia professional més probable en ferrers, bufadors de vidre i operaris de forns.

Totes les fonts de radiació IR intensa hauran d'estar dotades de sistemes de protecció tant propers a la font com sigui possible, per aconseguir la màxima absorció de calor i prevenir que la radiació penetri als ulls dels operaris. En cas d'utilització d'ulleres normalitzades,

haurà d'incrementar-se adequadament la il·luminació del recinte, de manera que s'eviti la dilatació de la pupila de l'ull.



A les obres de construcció, els treballadors que estan més freqüentment exposats a aquestes radiacions són els soldadors, especialment quan realitzen soldadures elèctriques. Així mateix, s'ha de considerar l'entorn de l'obra, com a possible font de les radiacions.

La resposta primària a aquestes absorpcions d'energia és de tipus tèrmic, afectant principalment a la pell en forma de: cremades agudes, augment de la dilatació dels vasos capil·lars i un increment de la pigmentació que pot ser persistent.

De forma general, tots aquells processos industrials realitzats en calent fins a l'extrem de desprendre llum, generen aquest tipus de radiació.

12.7.3. Radiacions visibles

L'òrgan afectat més important és l'ull, sent transmeses aquestes longituds d'ona, a través dels mitjans oculars sense apreciable absorció abans d'aconseguir la retina.

12.7.4. Làser

La missió d'un làser és la de produir un raig d'alta densitat i s'ha emprat en camps tan diversos com cirurgia, topografia o comunicació. Es construeixen unitats amb força polsant o continua de radiació, tant visible com invisible. Aquestes unitats, si són suficientment potents, poden danyar la pell i, en particular, els ulls si estan exposats a la radiació. La unitat polsant d'alta energia és particularment perillosa quan el polze curt de radiació impacte en el teixit causant una ampla lesió al voltant del mateix. Els làsers d'ona continua també poden causar danys en els ulls i la pell. Els de radiació IR i V presentaran perill per a la retina, en forma de cremades; els de radiació UV e IR poden suposar un risc per a la còrnia i el cristal·lí. D'una manera general, la pell és menys sensible a la radiació làser i en el cas d'unitats de radiació V i IR de grans potències, poden ocasionar cremades.

Els làsers s'han classificat, d'acord amb els riscos associats al seu ús, en els dos grups i quatre classes següents:

- Grup A: unitats intrínsecament segures i aquelles que cauen dins de les classes I y II.
 - Classe I: els nivells d'exposició màxima permisible no poden ser excedits.
 - Classe II: de risc baix; emissió limitada a 1 mW en menys de 0,25 s, entre 400 nm i 700 nm; es preveuen els riscos per desviament de la radiació reflexada incloent la resposta de centelles.
- Grup B: tots els làsers presents o de ona continua amb potencia major d'1 mW, com es defineix a les classes IIIa, IIIb i IV respectivament.
 - Classe IIIa: risc baix; emissió limitada a 5 vegades la corresponent a la classe II; l'ús d'instruments òptics pot resultar perillós.



- Classe IIIb: risc mitjà; major límit d'emissió; l'impacte sobre l'ull pot resultar perillós, però no respecte a la reflexió difusa.
- Classe IV: risc alt; major límit d'emissió; l'impacte per reflexió difusa pot ser perillós; poden causar foc i cremar la pell. El grau de protecció necessari depèn de la longitud d'ona i de l'energia emesa per la radiació. Qualsevol equip base s'ha de dissenyar d'acord amb mesures de seguretat apropiades, com per exemple, encaixonament protector, obturador d'emissió, senyal automàtica de emissió, etc.

Els làsers poden produir llum visible (400-700nm), alguna radiació UV (200-400nm), o comunament radiació IR (700nm-1µm).

A continuació, es presenta una guia de riscos associats amb unitats concretes de raigs làser:

- Amb làsers de la classe IIIa (< 5 mW), s'ha de prevenir únicament la visió directa del raig.
- Amb els de la classe IIIb i potències compreses entre 5 mW y 500 mW, s'ha de prevenir l'impacte de la radiació directa i de reflexió especular, en els ulls no protegits, que pot resultar perillós.
- Amb làsers de la classe IV i potències majors de 500 mW, s'ha de prevenir l'impacte de la radiació directa, de les reflexions secundàries i de les reflexions difuses, que pot resultar perillós.
- Amb prioritat a qualsevol autorització, el contractista s'assegurarà que els operaris autoritzats estan degudament entrenats tant en procediment de treball segur com en el coneixement dels riscos potencials associats amb la radiació i equip que la genera.
- Qualsevol exposició accidental que suposi impacte en els ulls, haurà de ser registrada i comunicada al departament mèdic.
- La pràctica amb làser del grup B requereix la mesura general de protecció ocular, però que mai serà utilitzada per visió directa del raig.

A més dels riscos associats a aquest tipus de radiació, s'ha de tenir en compte els deguts a les unitats d'energia elèctrica emprats per a subministrar energia a l'equip làser. A continuació, es dona un codi de pràctica que cobreix personal, àrea de treball, equip i operació, respectivament, en l'ús de làsers.

Tots els usuaris s'han de sotmetre a un examen oftalmològic periòdicament, fent èmfasi especial en les condicions de la retina. Les persones que treballen amb la classe IIIb i IV, tindran al mateix temps un examen mèdic d'inspecció de danys a la pell.



- Àrea de treball:
 - L'equip làser s'instal·larà en una àrea o recinte degudament controlats. La il·luminació del recinte haurà de ser tal manera que eviti la dilatació de la pupila de l'ull i així disminuir la possibilitat de lesió.
 - Els raigs làser reflectits poden ser tant perillosos com els directes, i per tant, hauran d'eliminar-se les superfícies reflectants i polides.
 - A l'àrea de treball s'haurà d'investigar periòdicament la presència de qualsevol gas tòxic que pugui generar-se durant el treball, per exemple, l'ozó.
 - S'han de col·locar senyals lluminoses d'avertència en totes les zones d'entrada als recintes en els que els làsers funcionin. Quant la senyal estigui en acció, haurà de prohibir-se l'accés al mateix. L'equip de subministrament de potència al làser ha de disposar de protecció especial.
 - Allà on sigui necessari, s'ha de prevenir la possibilitat de desviament del raig fora de l'àrea de control, mitjançant proteccions i blindatges. En el cas de radiació IR, ha d'emprar-se materials no inflamables per a proporcionar aquestes barreres físiques al voltant del làser. En aquests casos, s'ha d'evitar la proximitat de materials inflamables o explosius.
- Equip:
 - Qualsevol operació de manteniment haurà de dur-se solament si la força està desconnectada.
 - Tots els làsers, hauran de disposar de rètols d'avertència que tindran en compte la classe de làser a que correspon i el tipus de radiació visible o invisible que genera l'aparell.
 - Quan els aparells que pertanyen al grup B no s'utilitzin, s'hauran de treure les claus de control d'engegada, així com la de control de força, que quedaran custodiades per la persona responsable autoritzada per el treball amb làser en el laboratori.
 - Les ulleres protectores normalitzats, hauran de comprovar-se regularment i han de seleccionar-se d'acord amb la longitud d'ona de la radiació emesa per el làser en ús.
 - Qualsevol protector de pantalla que s'utilitzi, haurà de ser de material absorbent que previngui la reflexió especular.
- Operació:
 - Únicament el mínim nombre de persones requerides en l'operació es trobaran dins de l'àrea de control; no obstant, en el cas de làser de la classe IV, al menys dos persones estaran sempre presents durant l'operació.



- Únicament personal autoritzat tindrà permís per a muntar, ajustar i operar l'equip de làser.
- L'equip de làser haurà d'operar el temps mínim requerit per a la realització dels treballs, no es deixarà en funcionament sense estar vigilat.
- Com a procediment de protecció general, hauran d'utilitzar-se ulleres que previnguin el risc de dany ocular.
- L'equip de làser haurà de ser muntat a una alçada que mai superi la corresponent al pit de l'operador.
- S'ha de tenir especial cura en la radiació làser invisible, essent essencial la utilització d'un escut protector al llarg de tota la trajectòria.
- Donat que els làsers polsants presenten un risc incrementat per l'operador, com a guia d'alineació del raig, han d'emprar-se làsers de baixa potència d'heli o neó que pertanyin a la classe II, i no conformar-se amb una indicació somera de la direcció que adoptarà el raig. En aquests casos, sempre s'ha d'utilitzar la protecció ocular.

Els serveis de prevenció seran els encarregats d'estimar la magnitud o nivells del risc, les situacions en les que aquest es produeix, així com controlar periòdicament les condicions, l'organització dels mètodes de treball i la salut dels treballadors amb la finalitat de prendre les decisions per a eliminar, controlar o reduir el risc mitjançant mesures de prevenció en l'origen, organitzatives, de prevenció col·lectiva, de protecció individual, formatives i informatives.

En construcció acostuma a emprar-se monogràficament en l'establiment d'alineacions i nivells topogràfics.

Per la seva extrema perillositat, quan el làser estigui enfocat paral·lel al sòl, l'àrea de perill s'haurà d'acordonar. L'Equip de Protecció Individual contra el làser són les ulleres de protecció completa, amb el visor dotat del filtre adequat al tipus de làser que es tracti.

12.8. Radiacions ionitzants

Dins de l'àmbit de la construcció existeixen pocs treballs propis en els que es generen aquests tipus de riscos, malgrat que si existeixen situacions on es puguin donar aquest tipus de radiació, com són:

- Detecció de defectes de soldadura o esquerdes en canonades, estructures i edificis.
- Control de densitats "in situ" pel mètode nuclear.
- Control d'irregularitats en el nivell d'emplenat de recipients o grans dipòsits.
- Identificació de trajectòries, emprant traçadors en corrents hidràuliques, sediments, moviment de granel, etcètera.



Serà obligació del contractista amb la col·laboració del seu servei de prevenció determinar un procediment de treball segur per a realitzar les esmentades operacions.

També es pot considerar una possible generació de riscos en treballs realitzats dintre d'un entorn o en proximitat de determinades instal·lacions, com poden ser:

- Les instal·lacions on es realitzin exàmens de maletes i embalums en els aeroports; detecció de cartes bomba.
- Les instal·lacions mèdiques on es realitzin pràctiques de teràpia, mitjançant radiacions ionitzants.
- Les instal·lacions mèdiques on es realitzen pràctiques de diagnòstic amb raigs X amb equips amb un potencial d'operació per disseny, sigui major de 70 Kilovolts.
- Les instal·lacions mèdiques on es manipula o es tracti material radioactiu, en forma de fonts no segellades, per a ús en teràpia o diagnòstic amb tècniques "in vivo".
- Les instal·lacions d'ús industrial on es tracti o manipuli material radioactiu.
- Els acceleradors de partícules o d'investigació o d'ús industrial.
- Les instal·lacions i equips per a gammagrafia o radiografia industrial, sigui mitjançant l'ús de fonts radioactius o equips emissors de raig X.
- Els dipòsits de residus radioactius, tant transitoris com definitius.
- Les instal·lacions on es produeixin, fabriqui, repari o es faci manutenció de fonts o equips generadors de radiacions ionitzants.
- Control d'irregularitats en l'espessor de blocs de paper, làmines de plàstic i fulles de metall o en el nivell d'emplenat de recipients o grans dipòsits.
- Estimació de l'antiguitat de substàncies, emprant el carboni-14 o altres isòtops, com l'argó-40 o el fòsfor-32.
- Il·luminació passiva de rellotges o de sortides d'emergència.

Les funcions de protecció radiològica són responsabilitat del titular de la instal·lació, essent el Consell de Seguretat Nuclear el qui decidirà si han de ser encomanades a un Servei de Protecció Radiològica propi del titular o a una Unitat Tècnica de Protecció Radiològica contractada a l'efecte.

La reacció d'un individu a l'exposició a les radiacions depèn de la dosi, del volum i del tipus dels teixits irradiats.

Encara que poden ocórrer en combinació, correntment es fa una distinció entre dues classes fonamentals d'accidents per radiació, és dir:

- a) Irradiació externa accidental (per exemple en treballs de radiografiat de soldadura).



b) Contaminació radioactiva accidental.

Els nivells màxims de dosi permesa han estat fixats tenint en compte que el cos humà pot tolerar una certa quantitat de radiació sense perjudicar el funcionament del seu organisme en general. Aquests nivells són, per a persones que treballen en Zones Controlades (per exemple edifici de contenció de central nuclear) i tenint en compte l'efecte acumulatiu de les radiacions sobre l'organisme, 5 rems per any ó 300 milirems per setmana. Per a detectar i amidar els nivells de radiació, s'empren els comptadors Geiger.

Per al control de la dosi rebuda, s'ha de tenir en compte tres factors:

- Temps de treball.
- Distància de la font de radiació.
- Apantallament.

El temps de treball permès s'obté dividint la dosi màxima autoritzada per la dosi rebuda en un moment donat. La dosi rebuda és inversament proporcional al quadrat de la distància a la font de radiació. Els materials que s'empren habitualment com barreres d'apantallament són el formigó i el plom, encara que també se n'usen d'altres com l'acer, totxos massissos de fang, granit, calcària, etc., en general, l'espessor necessari està en funció inversa de la densitat del material.

Per a verificar les dosis de radiació rebudes s'utilitzen dosímetres individuals, que poden consistir en una pel·lícula dosimètrica o un estildosímetre integrador de butxaca. Sempre que no s'especifiqui el contrari, el dosímetre individual es durà a la butxaca o davanter de la roba de treball, tenint especial cura en no col·locar els dosímetres sobre cap objecte que absorbeixi radiació (per exemple objectes metàl·lics).

Haurà de dur-se un Llibre de registre, on figurarà les dosis rebudes per cadascun dels treballadors professionalment exposats a radiacions.

13. MANIPULACIÓ DE MATERIALS

Tota manipulació de material comporta un risc, per tant, des del punt de vista preventiu, s'ha de tendir a evitar tota manipulació que no sigui estrictament necessària, en virtut del conegut axioma de seguretat que diu que "el treball més segur és aquell que no es realitza".

Per a manipular materials és preceptiu prendre les següents precaucions elementals:

- Començar per la càrrega o material que apareix més superficialment, és dir el primer i més accessible.
- Lliurar el material, no tirar-lo.



- Col·locar el material ordenat i en cas d'apilat estratificat, que aquest es realitzi en piles estables, lluny de passadissos o llocs on pugui rebre cops o desgastar-se.
- Utilitzar guants de treball i calçat de seguretat amb puntera metàl·lica i embuatada en empenya i turmells.
- En el maneigament de càrregues llargues entre dues o més persones, la càrrega pot mantenir-se en la mà, amb el braç estirat al llarg del cos, o bé sobre l'espatlla.
- S'utilitzaran les ferramentes i mitjans auxiliars adequats per al transport de cada tipus de material.
- En les operacions de càrrega i descàrrega, es prohibirà col·locar-se entre la part posterior del camió i una plataforma, pal, pilar o estructura vertical fixa.
- Si durant la descàrrega s'utilitzen ferramentes, com braços de palanca, ungles, potes de cabra o similar, disposar la maniobra de tal manera que es garanteixi el que no es vingui la càrrega damunt i que no rellisqui.

En el relatiu a la manipulació de materials el contractista en l'elaboració del Pla de Seguretat i Salut haurà de tenir en compte les següents premisses:

Intentar evitar la manipulació manual de càrregues mitjançant:

- Automatització i mecanització dels processos.
- Mesures organitzatives que eliminin o minimitzin el transport.

Adoptar Mesures preventives quan no es pugui evitar la manipulació com:

- Utilització d'ajudes mecàniques.
- Reducció o redisseny de la càrrega.
- Actuació sobre l'organització del treball.
- Millora de l'entorn de treball.

Dotar als treballadors de la formació i informació en temes que incloguin:

- Ús correcte de les ajudes mecàniques.
- Ús correcte dels equips de protecció individual.
- Tècniques segures per a la manipulació de càrregues.
- Informació sobre el pes i centre de gravetat.



13.1. Els principis bàsics de la manutenció de materials

1. El temps dedicat a la manipulació de materials és directament proporcional a l'exposició al risc d'accident derivat de dita activitat.
2. Procurar que els diferents materials, així com la plataforma de suport i de treball de l'operari, estiguin a la mateixa alçada en què s'ha de treballar amb ells.
3. Evitar el dipositar els materials directament sobre el terra, fer-ho sempre sobre catúfols o contenidors que permetin el seu trasllat a dojo.
4. Escurçar tant com sigui possible les distàncies a recórrer pel material manipulat, evitant estacionaments intermedis entre el lloc de partida del material manipulat evitant estacionaments intermedis entre el lloc de partida del material i l'emplaçament definitiu de la seva posada en obra.
5. Traginar sempre els materials a dojo, mitjançant palonniers, catúfols, contenidors o palets, en lloc de portar-los d'un en un.
6. No tractar de reduir el nombre d'ajudants que recullin i traguin els materials, si això comporta ocupar els oficials o caps d'equip en operacions de manutenció, coincidint en franges de temps perfectament aprofitables per l'avanç de la producció.
7. Mantenir esclerits, senyalitzats i enllumenats, els llocs de pas dels materials a manipular.

13.2. Manejament de càrregues sense mitjans mecànics

Per a l'hissat manual de càrregues la totalitat del personal d'obra haurà rebut la formació bàsica necessària, comproment-se a seguir els següents passos:

- Apropiar-se el més possible a la càrrega.
- Assentar els peus fermament.
- Ajupir-se doblegant els genolls.
- Mantenir l'esquena dreta.
- Subjectar l'objecte fermament.
- L'esforç d'aixecar l'han de realitzar els músculs de les cames.
- Durant el transport, la càrrega haurà de romandre el més a prop possible del cos.

Per al manejament de peces llargues per una sola persona s'actuarà segons els següents criteris preventius:



- Durà la càrrega inclinada per un dels seus extrems, fins l'altura de l'espatlla.
- Avançarà desplaçant les mans al llarg de l'objecte, fins arribar al centre de gravetat de la càrrega.
- Es col·locarà la càrrega en equilibri sobre l'espatlla.
- Durant el transport, mantindrà la càrrega en posició inclinada, amb l'extrem davanter aixecat.

En general:

- És obligatòria la inspecció visual de l'objecte pesat a aixecar, per a eliminar arestes afilades.
- Està prohibit aixecar més de 50 kg de forma individual. El valor límit de 30 Kg per homes, pot superar-se puntualment a 50 Kg quan es tracti de descarregar un material per a col·locar-lo sobre un mitjà mecànic de mantenició. En el cas de tractar-se de dones, es redueixen aquests valors a 15 i 25 Kg respectivament.
- És obligatori la utilització d'un codi de senyals quan s'ha d'aixecar un objecte entre uns quants, per a suportar l'esforç al mateix temps. Pot ser qualsevol sistema a condició que sigui conegut o convingut per l'equip.

14. MITJANS AUXILIARS D'UTILITAT PREVENTIVA (MAUP)

Als efectes del present Estudi de Seguretat i Salut, tindran la consideració de MAUP, tot Mitjà Auxiliar dotat de Protecció, Resguard, Dispositiu de Seguretat, Operació seqüencial, Seguretat positiva o Sistema de Protecció Col·lectiva, que originàriament ve integrat, de fàbrica, en l'equip, màquina o sistema, de forma solidària i indissociable, de tal manera que s'interposi, o apantalli els riscos d'abast o simultaneïtat de l'energia fora de control, i els treballadors, personal aliè a l'obra i/o materials, màquines, equips o ferramentes pròximes a la seva àrea d'influència, anul·lant o reduint les conseqüències d'accident. La seva operativitat resta garantida pel fabricant o distribuïdor de cadascun dels components, en les condicions d'utilització i manteniment per ell prescrites. El contractista resta obligat a la seva adequada elecció, seguiment i control d'ús.

Els MAUP més rellevants, previstos per a l'execució del present projecte són els indicats a continuació:

Codi	UA	Descripció
HX11X003	u	Bastida modular amb estructura tubular i sistema de seguretat amb tots els requisits reglamentaris en previsió de caigudes per a la realització d'estructures, tancaments, cobertes, i altres treballs en alçada



HX11X004	u	Barana definitiva, prevista en projecte, per a protecció de caigudes a diferent nivell
HX11X005	u	Escala modular d'estructura porticada, per accedir a cotes de diferent nivell, superiors a 7 m amb sistema de seguretat integrat
HX11X019	m	Marquesina de protecció en voladiu en bastida tubular amb sistema de seguretat amb tots els requisits reglamentaris, normalitzada i incorporada UNE-EN 12810-1 (HD-1000)
HX11X021	u	Passadís de protecció prefabricat metàl·lic amb sistema de seguretat amb tots els requisits reglamentaris, de llargària 2,5 m, d'amplària 1,1 m, amb paviment de entramat de platines metàl·liques i rampes articulades, baranes metàl·liques reglamentàries, muntants de 2 m d'alçada, sostre de xapa d'acer de 3 mm de gruix
HX11X022	u	Passadís de protecció prefabricat metàl·lic amb sistema de seguretat amb tots els requisits reglamentaris, de llargària 2,5 m, d'amplària 1,1 m, amb paviment de entramat de platines metàl·liques i rampes articulades, baranes metàl·liques reglamentàries

15. SISTEMES DE PROTECCIÓ COL·LECTIVA (SPC)

Als efectes del present Estudi de Seguretat i Salut, tindran la consideració de Sistemes de Protecció Col·lectiva, el conjunt d'elements associats, incorporats al sistema constructiu, de forma provisional i adaptada a l'absència de protecció integrada de major eficàcia (MAUP),

destinats a apantallar o condonar la possibilitat de coincidència temporal de qualsevol tipus d'energia fora de control, present en l'ambient laboral, amb els treballadors, personal aliè a l'obra i/o materials, màquines, equips o ferramentes pròximes a la seva àrea d'influència, anul·lant o reduint les conseqüències d'accident. La seva operativitat garanteix la integritat de les persones o objectes protegits, sense necessitat d'una participació per a assegurar la seva eficàcia. Aquest últim aspecte és el que estableix la seva diferència amb un Equip de Protecció Individual (EPI).

En absència d'homologació o certificació d'eficàcia preventiva del conjunt d'aquests Sistemes instal·lats, el contractista fixarà en el seu Pla de Seguretat i Salut, referència i relació dels Protocols d'Assaig, Certificats o Homologacions adoptades i/o requerits als instal·ladors, fabricants i/o proveïdors, per al conjunt dels esmentats Sistemes de Protecció Col·lectiva.



Els SPC més rellevants previstos per a l'execució del present projecte són els indicats en l'annex d'aquesta memòria que contindrà les fitxes amb RISC-AVALUACIÓ-MESURES.

16. CONDICIONS DELS EQUIPS DE PROTECCIÓ INDIVIDUAL (EPI)

Als efectes del present Estudi de Seguretat i Salut, tindran la consideració d'Equips de Protecció Individual, aquelles peces de treball que actuen a mode de coberta o pantalla portàtil, individualitzada per a cada usuari, destinats a reduir les conseqüències derivades del contacte de la zona del cos protegida, amb una energia fora de control, d'intensitat inferior a la previsible resistència física de l'EPI.

La seva utilització haurà de quedar restringida a l'absència de garanties preventives adequades, per inexistència de MAUP, o en el seu defecte SPC d'eficàcia equivalent.

Tots els equips de protecció individual estaran degudament certificats, segons normes harmonitzades CE. Sempre de conformitat als R.D. 1407/92, R.D.159/95 i R.D. 773/97.

El Contractista Principal portarà un control documental del seu lliurament individualitzat al personal (propí o subcontractat), amb el corresponent avís de recepció signat pel beneficiari. En els casos en què no existeixin normes d'homologació oficial, els equips de protecció individual seran normalitzats pel constructor, per al seu ús en aquesta obra, triats d'entre els que existeixin en el mercat i que reuneixin una qualitat adequada a les respectives prestacions. Per aquesta normalització interna s'haurà de comptar amb el vistiplau del tècnic que supervisa el compliment del Pla de Seguretat i Salut per part de la Direcció d'Obra o Direcció Facultativa/Direcció d'Execució.

Al magatzem d'obra hi haurà permanentment una reserva d'aquests equips de protecció, de manera que pugui garantir el subministrament a tot el personal sense que se'n produeixi, raonablement, la seva carència.

En aquesta previsió cal tenir en compte la rotació del personal, la vida útil dels equips i la data de caducitat, la necessitat de facilitar-los a les visites d'obra, etc.

Els EPI més rellevants, previstos per a l'execució material del present projecte són els indicats en l'annex d'aquesta memòria que contindrà les fitxes amb RISC-AVALUACIÓ-MESURES

17. RECURSOS PREVENTIUS

La legislació que s'ha de complir respecte a la presència de recursos preventius a les obres de construcció està contemplada a la Llei 54/2003. D'acord amb aquesta llei, la presència dels recursos preventius a les obres de construcció serà preceptiva en els següents casos:

- a) Quan els riscos es puguin veure agreujats o modificats en el desenvolupament del procés o l'activitat, per la concurrència d'operacions diverses que es desenvolupen successivament o simultàniament i que facin precís el control de la correcta



aplicació dels mètodes de treball. La presència de recursos preventius de cada contractista serà necessari quan, durant l'obra, es desenvolupin treballs amb riscos especials, com es defineixen en el real decret 1627/97.

- b) Quan es realitzin activitats o processos que reglamentàriament es considerin perillosos o amb riscos especials.
- c) Quan la necessitat d'aquesta presència sigui requerida per la Inspecció de Treball i Seguretat Social, si les circumstàncies del cas ho exigissin degut a les condicions de treball detectades.

Quan a les obres de construcció coexisteixen contractistes i subcontractistes que, de forma successiva o simultània, puguin constituir un risc especial per interferència d'activitats, la presència dels "Recursos preventius" és, en aquests casos, necessària.

Els recursos preventius són necessaris quan es desenvolupin treballs amb riscos especials, definits a l'annex II del RD 1627/97:

1. Treballs amb riscos especialment greus d'enterrament, enfonsament o caiguda d'altura, per les particulars característiques de l'activitat desenvolupada, els procediments aplicats, o l'entorn del lloc de treball.
2. Treballs en els quals l'exposició a agents químics o biològics suposi un risc d'especial gravetat, o pels que la vigilància específica de la salut dels treballadors sigui legalment exigible.
3. Treballs amb exposició a radiacions ionitzants pels que la normativa específica obliga a la delimitació de zones controlades o vigilades.
4. Treballs a la proximitat de línies elèctriques d'alta tensió.
5. Treballs que exposin a risc d'ofegament per immersió.
6. Obres d'excavació de túnels, pous i altres treballs que suposin moviments de terra subterranis.
7. Treballs realitzats en immersió amb equip subaquàtic.
8. Treballs realitzats en caixons d'aire comprimit.
9. Treballs que impliquin l'ús d'explosius.
10. Treballs que requereixin muntar o desmuntar elements prefabricats pesats.



A continuació es detallen, de forma orientativa, les activitats de l'obra del present estudi de seguretat i salut, en base a l'avaluació de riscos d'aquest, que requereixen la presència de recurs preventiu:

ENDERROCS

- Enderrocs d'elements soterrats a poca fondària
- Enderrocs o arrancada d'elements

MOVIMENT DE TERRES

- Rebaix de terreny sense i amb talussos, i pretall en talussos i reposició en desmunt
- Excavació de rases i pous
- Rebliments superficials, terraplens / pedraplens

INSTAL·LACIONS DE DRENATGE, D'EVACUACIÓ I CANALITZACIONS

- Elements col·locats superficialment (desguassos, embornals, buneres, etc...)

18. SENYALITZACIÓ I ABALISAMENT

Quant a la senyalització de l'obra, és necessari distingir entre la que es refereix a la que demanda de l'atenció per part dels treballadors i aquella que correspon al tràfic exterior afectat per l'obra. En el primer cas són d'aplicació les prescripcions establertes per el Reial Decret 485/1997, de 14 d'abril. La senyalització i el abalisament de tràfic venen regulats, entre altra normativa, per la Norma 8.3-I.C. de la Direcció General de Carreteres i no és objecte de l'Estudi de Seguretat i Salut. Aquesta distinció no exclou la possible complementació de la senyalització de tràfic durant l'obra quan aquesta mateixa es faci exigible per a la seguretat dels treballadors que treballin a la immediació d'aquest tràfic.

S'ha de tenir en compte que la senyalització per si mateixa no elimina els riscos, malgrat això la seva observació quan és l'apropiada i està ben col·locada, fa que l'individu adopti conductes segures. No és suficient amb col·locar un plafó a les entrades de les obres, si després en la pròpia obra no se senyalitza l'obligatorietat d'utilitzar cinturó de seguretat al col·locar les mires per a realitzar el tancament de façana. La senyalització abundant no garanteix una bona senyalització, ja que el treballador acaba fent cas omís de qualsevol tipus de senyal.

El R.D.485/97 estableix que la senyalització de seguretat i salut en el treball haurà d'utilitzar-se sempre que l'anàlisi dels riscos existents, les situacions d'emergència previsibles i les mesures preventives adoptades, posin de manifest la necessitat de:

- Cridar l'atenció dels treballadors sobre l'existència de determinats riscos, prohibicions o obligacions.
- Alertar als treballadors quan es produeixi una determinada situació d'emergència que requereixi mesures urgents de protecció o evacuació.



- Facilitar als treballadors la localització i identificació de determinats mitjans o instal·lacions de protecció, evacuació, emergència o primers auxilis.
- Orientar o guiar als treballadors que realitzin determinades maniobres perilloses.

La senyalització no haurà de considerar-se una mesura substitutiva de les mesures tècniques i organitzatives de protecció col·lectiva i haurà d'utilitzar-se quan, mitjançant aquestes últimes, no hagi estat possible eliminar els riscos o reduir-los suficientment.

Tampoc haurà de considerar-se una mesura substitutiva de la formació i informació dels treballadors en matèria de seguretat i salut en el treball.

Així mateix, segons s'estableix en el R.D. 1627/97, s'haurà de complir que:

1. Les vies i sortides específiques d'emergència hauran de senyalitzar-se conforme al R.D. 485/97, tenint en compte que aquesta senyalització haurà de fixar-se en els llocs adequats i tenir la resistència suficient.
2. Els dispositius no automàtics de lluita contra incendis hauran d'estar senyalitzats conforme al R.D. 485/97, tenint en compte que aquesta senyalització haurà de fixar-se en els llocs adequats i tenir la resistència suficient.
3. El color utilitzat per a la il·luminació artificial no podrà alterar o influir en la percepció de les senyals o panells de senyalització.
4. Les portes transparents hauran de tenir una senyalització a l'altura de la vista.
5. Quan existeixin línies d'estesa elèctrica àrees, en el cas que vehicles l'obra haguessin de circular sota l'estesa elèctrica s'utilitzarà una senyalització d'advertència.

La implantació de la senyalització i abalisament s'ha de definir en els plànols de l'Estudi de Seguretat i Salut i s'ha de tenir en compte en les fitxes d'activitats, al menys respecte els riscos que no s'hagin pogut eliminar.

19. CONDICIONS D'ACCÈS I AFECCIONS DE LA VIA PÚBLICA

Aquí cal descriure les condicions d'accés i afectacions de la via pública particulars de l'obra (ample carrer, ample vorera, ocupació de la vorera i via pública i com es resol, accessos a l'obra, etc.).

En el PLA DE SEGURETAT I SALUT el Contractista definirà les desviacions i passos provisionals per a vehicles i vianants, els circuits i trams de senyalització, la senyalització, les mesures de protecció i detecció, els paviments provisionals, les modificacions que comporti la implantació de l'obra i la seva execució, diferenciant, si és cas, les diferents fases d'execució. A aquests efectes, es tindrà en compte el que determina la Normativa



per a la informació i senyalització d'obres al municipi i la Instrucció Municipal sobre la instal·lació d'elements urbans a l'espai públic de la ciutat que correspongui.

Quan correspongui, d'acord amb les previsions d'execució de les obres, es diferenciarà amb claredat i per cadascuna de les distintes fases de l'obra, els àmbits de treball i els àmbits destinats a la circulació de vehicles i vianants, d'accés a edificis i guals, etc., i es definiran les mesures de senyalització i protecció que corresponguin a cadascuna de les fases.

És obligatori comunicar l'inici, l'extensió, la naturalesa dels treballs i les modificacions de la circulació de vehicles provocades per les obres, a la Policia Local i als Bombers o a l'Autoritat que correspongui.

Quan calgui prohibir l'estacionament en zones on habitualment és permès, es col·locarà el cartell de "SENYALITZACIÓ EXCEPCIONAL" (1050 x 600mm), amb 10 dies d'antelació a l'inici dels treballs, tot comunicant-ho a la Policia Local o l'Autoritat que correspongui.

En la desviació o estrenyiment de passos per a vianants es col·locarà la senyalització corresponent.

No es podrà començar l'execució de les obres sense haver procedit a la implantació dels elements de senyalització i protecció que corresponguin, definits al PLA DE SEGURETAT aprovat.

El contractista de l'obra serà responsable del manteniment de la senyalització i elements de protecció implantats.

Els accessos de vianants i vehicles, estaran clarament definits, senyalitzats i separats.

19.1. Normes de policia

19.1.1. Control d'accessos

Una vegada establerta la delimitació del perímetre de l'obra, conformats els tancaments i accessos per els vianants i de vehicles, el contractista amb la col·laboració del seu servei de prevenció definirà, dins del Pla de Seguretat i Salut, el procés per al control d'entrada i sortida de vehicles en general (inclosa la maquinària com grues mòbils, retroexcavadores) i de personal de manera que garanteixi l'accés únicament a persones autoritzades.

Quan la delimitació de l'obra no es pugui portar a terme, per les pròpies circumstàncies de l'obra, el contractista, al menys haurà de garantir, l'accés controlat a les instal·lacions d'ús comú de l'obra, i haurà d'assegurar que les entrades a l'obra estiguin senyalitzades, i que quedin tancades les zones que puguin presentar riscos.



19.1.2. Coordinació d'interferències i seguretat a peu d'obra

El contractista, quan sigui necessari, donat el volum d'obra, el valor dels materials emmagatzemats i altres circumstàncies que així ho aconsellin, definirà un procés per garantir l'accés controlat a les instal·lacions que suposin risc personal i/o comú per a l'obra i l'intrusisme a l'interior de l'obra en tallers, magatzems, vestuaris i d'altres instal·lacions d'ús comú o particular.

19.2. Àmbit d'ocupació de la via pública

19.2.1. Ocupació de tancament de l'obra

S'entén per àmbit d'ocupació el realment ocupat, incloent tanques, elements de protecció, baranes, bastides, contenidors, casetes, etc.

En el PLA DE SEGURETAT I SALUT EN EL TREBALL s'especificarà la delimitació de l'àmbit d'ocupació de l'obra i es diferenciarà clarament si aquest canvia en les diferents fases de l'obra. L'àmbit o els àmbits d'ocupació quedaran clarament dibuixats en plànols per fases i interrelacionats amb el procés constructiu.

L'amplada màxima a ocupar serà proporcional a l'amplada de la vorera. L'espai lliure per a pas de vianants no serà inferior a un terç ($1/3$) de l'amplada de la vorera existent. En cap cas es podrà ocupar una amplada superior a tres (3) metres mesurats des de la línia de façana, ni més de dos terços ($2/3$) de l'amplada de la vorera, si no queda al menys una franja d'amplada mínima d'un metre i quaranta centímetres (1,40m) per a pas de vianants.

Quan, per l'amplada de la vorera, no sigui possible deixar un pas per a vianants d'un metre i quaranta centímetres (1,40m) es permetrà, durant l'execució dels treballs a planta baixa, la col·locació de tanques amb un sortint màxim de seixanta centímetres (60 cm) deixant un pas mínim per a vianants d'un metre (1m). Per a l'enderrocament de les plantes superiors a la planta baixa, es col·locarà una tanca a la línia de façana i es farà una protecció volada per la retenció d'objectes despresos de les cotes superiors. Si la vorera és inferior a un metre seixanta centímetres (1,60m) durant els treballs a la planta baixa, el pas per a vianants d'un metre (1m) d'amplada podrà ocupar part de la calçada en la mesura que calgui. En aquest cas, s'haurà de delimitar i protegir amb tanques l'àmbit del pas de vianants.

19.2.2. Situació de casetes i contenidors

S'indicaran en el PLA DE SEGURETAT I SALUT les àrees previstes per aquest fi. Les casetes, contenidors, tallers provisionals i aparcament de vehicles d'obra, es situaran en una zona propera a l'obra que permeti aplicar els següents criteris:

- Preferentment, a la vorera, deixant un pas mínim d'un metre i quaranta centímetres (1,40m) per a pas de vianants per la vorera.



- A la vorera, deixant un pas mínim d'un metre i quaranta centímetres (1,40m) per a pas de vianants per la zona d'aparcament de la calçada sense envair cap carril de circulació.
- Si no hi ha prou espai a la vorera, es col·locaran a la zona d'aparcament de la calçada procurant no envair cap carril de circulació i deixant sempre com a mínim un metre (1m) per a pas de vianants a la vorera.
- Es protegirà el pas de vianants i es col·locarà la senyalització corresponent.

19.2.3. Situació de grues-torre i muntacàrregues

Només podran estar emplaçats a l'àmbit de l'obra.

19.2.4. Canvis de la zona ocupada

Qualsevol canvi en la zona ocupada que afecti l'àmbit de domini públic es considerarà una modificació del PLA DE SEGURETAT I SALUT EN EL TREBALL i s'haurà de documentar i tramitar d'acord amb el R.D. 1627/97.

19.3. Tancaments de l'obra que afecten l'àmbit públic

19.3.1. Tanques

Situació	Delimitaran el perímetre de l'àmbit de l'obra o, en ordenació entre mitgeres, tancaran el front de l'obra o solar i els laterals de la part de vorera ocupada.
Tipus de tanques	Es formaran amb xapa metàl·lica opaca o a base de plafons prefabricats o d'obra de fàbrica arrebossada i pintada. Les empreses promotores podran presentar a l'Ajuntament per a la seva homologació, si s'escau, el seu propi model de tanca per tal d'emprar-lo en totes les obres que facin. Les tanques metàl·liques de 200 x 100 cm només s'admeten per a proteccions provisionals en operacions de càrrega, desviacions momentànies de trànsit o similars. En cap cas s'admet com a tanca el simple abalisat amb cinta de PVC, malla electrosoldada de ferrallista, xarxa tipus tennis de polipropilè (habitualment de color taronja), o elements tradicionals de delimitacions provisionals de zones de risc.



Complements	Totes les tanques tindran abalisament lluminós i elements reflectants en tot el seu perímetre.
Manteniment	El Contractista vetllarà pel correcte estat de la tanca, eliminant grafittis, publicitat il·legal i qualsevol altre element que deteriori el seu estat original.

19.3.2. Accés a l'obra

Portes	Les tanques estaran dotades de portes d'accés independent per a vehicles i per al personal de l'obra. No s'admet com a solució permanent d'accés la retirada parcial del tancament.
--------	--

19.4. Operacions que afecten l'àmbit públic

19.4.1. Entrades i sortides de vehicles i maquinària

Vigilància	Personal responsable de l'obra s'encarregarà de dirigir les operacions d'entrada i sortida, avisant els vianants a fi d'evitar accidents.
Aparcament	Fora de l'àmbit del tancament de l'obra no podran estacionar-se vehicles ni maquinària de l'obra, excepte a la reserva de càrrega i descàrrega de l'obra quan existeixi zona d'aparcament a la calçada.
Camions en espera	Si no hi ha espai suficient dins de l'àmbit del tancament de l'obra per acollir els camions en espera, caldrà preveure i habilitar un espai adequat a aquest fi fora de l'obra. El PLA DE SEGURETAT preveurà aquesta necessitat, d'acord amb la programació dels treballs i els mitjans de càrrega, descàrrega i transport interior de l'obra.

19.4.2. Càrrega i descàrrega

Les operacions de càrrega i descàrrega s'executaran dintre l'àmbit del tancament de l'obra. Quan això no sigui possible, s'estacionarà el vehicle en el punt més proper a la tanca de



l'obra, es desviaran els vianants fora de l'àmbit d'actuació, s'ampliarà el perímetre tancat de l'obra i es prendran les següents mesures:

- S'habilitarà un pas per als vianants. Es deixarà un pas mínim d'un metre i quaranta centímetres (1,40 m) d'ample per a la vorera o per a la zona d'aparcament de la calçada, sense envair cap carril de circulació. Si no és suficient i/o si cal envair el carril de circulació que correspongui i contactar prèviament amb la Guàrdia Urbana.
- Es protegirà el pas de vianants amb tanques metàl·liques de 200 x 100 cm, delimitant el camí pels dos costats i es col·locarà la senyalització que correspongui.
- La separació entre les tanques metàl·liques i l'àmbit d'operacions o el vehicle, formarà una franja de protecció l'amplada de la qual dependrà del tipus de productes a carregar o descarregar i que establirà el Cap d'Obra prèvia consulta al Coordinador de Seguretat de l'obra.
- Acabades les operacions de càrrega i descàrrega, es retiraran les tanques metàl·liques es netejarà el paviment.
- Es controlarà la descàrrega dels camions formigonera a fi d'evitar abocaments sobre la calçada

19.4.3. Descàrrega, apilament i evacuació de terres i runa

Descàrrega La descàrrega de runa des dels diferents nivells de l'obra, aprofitant la força de la gravetat, serà per canonades (cotes superiors) o mecànicament (cotes sota rasant), fins els contenidors o tremuges, que hauran de ser cobertes amb lones o plàstics opacs a fi d'evitar pols. Les canonades o cintes d'elevació i transport de material es col·locaran sempre per l'interior del recinte de l'obra.

Apilament. No es poden acumular terres, runa i deixalles en l'àmbit de domini públic, excepte si és per a un termini curt i si s'ha obtingut un permís especial de l'Ajuntament, i sempre s'ha de disposar en tremuges o en contenidors homologats.

Si no es disposa d'aquesta autorització ni d'espais adequats, les terres es carregaran directament sobre camions per a la seva evacuació immediata.

A manca d'espai per a col·locar els contenidors en l'àmbit del tancament de l'obra, es col·locaran sobre la vorera en el punt més



proper a la tanca, deixant un pas per als vianants d'un metre i quaranta centímetres (1,40 m) d'amplada com a mínim.

S'evitarà que hi hagi productes que sobresurtin del contenidor.

Es netejarà diàriament la zona afectada i després de retirat el contenidor.

Els contenidors, quan no s'utilitzin, hauran de ser retirats.

Evacuació Si la runa es carrega sobre camions, aquests hauran de portar la caixa tapada amb una lona o un plàstic opac a fi d'evitar la producció de pols, i el seu transport ho serà a un abocador autoritzat. El mateix es farà en els transports dels contenidors.

19.4.4. Proteccions per a evitar la caiguda d'objectes a la via pública

Al PLA DE SEGURETAT s'especificaran, per cada fase d'obra, les mesures i proteccions previstes per a garantir la seguretat de vianants i vehicles i evitar la caiguda d'objectes a la via pública, tenint en compte les distàncies, en projecció vertical, entre els treballs en altura, el tancament de l'obra i la vorera o zona de pas de vianants o vehicles.

Bastides Es col·locaran bastides perimetrals a tots els paraments exteriors a la construcció a realitzar.

Les bastides seran metàl·liques i modulars. Tindran una protecció de la caiguda de materials i elements formant un entarimat horitzontal a 2,80 m d'alçada, preferentment de peces metàl·liques, fixat a l'estructura vertical i horitzontal de la bastida, així com una marquesina inclinada en voladís que sobresurti 1,50 m, com a mínim, del pla de la bastida.

Les bastides seran tapades perimetralment i a tota l'alçada de l'obra, des de l'entorimat de visera, amb una xarxa o lones opaques que eviti la caiguda d'objectes i la propagació de pols.

Xarxes Sempre que s'executin treballs que comportin perill per als vianants, pel risc de caiguda de materials o elements, es col·locaran xarxes de protecció entre les plantes, amb sistemes homologats, de forjat, perimetrals a totes les façanes.



Grues torre En el PLA DE SEGURETAT s'indicarà l'àrea de funcionament del braç i les mesures que es prendran en el cas de superar els límits del solar o del tancament de l'obra.

El carro del qual penja el ganxo de la grua no podrà sobrepassar aquests límits. Si calgués fer-ho, en algun moment, es prendran les mesures indicades per a càrregues i descàrregues.

19.5. Neteja i incidència sobre l'ambient que afecten l'àmbit públic

19.5.1. Neteja

Els contractistes netejaran i regaran diàriament l'espai públic afectat per l'activitat de l'obra i especialment després d'haver efectuat càrregues i descàrregues o operacions productores de pols o deixalles.

Es vigilarà especialment l'emissió de partícules sòlides (pols, ciment, etc.).

Caldrà prendre les mesures pertinents per evitar les roderes de fang sobre la xarxa viària a la sortida dels camions de l'obra. A tal fi, es disposarà, abans de la sortida del tancament de l'obra, una solera de formigó o planxes de „relliga“ de 2 x 1 m, com a mínim, sobre la qual s'aturaran els camions i es netejaran per reg amb mànega cada parella de rodes.

Està prohibit efectuar la neteja de formigoneres al clavegueram públic.

19.5.2. Sorolls. Horari de treball

Les obres es realitzaran entre les 8,00 i les 20,00 hores dels dies feiners.

Fora d'aquest horari, només es permet realitzar activitats que no produeixin sorolls més enllà d'allò que estableixen les OCAF. Les obres realitzades fora d'aquest horari hauran de ser específicament autoritzades per l'Ajuntament.

Excepcionalment i amb l'objecte de minimitzar les molèsties que determinades operacions poden produir sobre l'àmbit públic i la circulació o per motius de seguretat, l'Ajuntament podrà obligar que alguns treballs s'executin en dies no feiners o en un horari específic.

19.5.3. Pols

- Es regaran les pistes de circulació de vehicles.
- Es regaran els elements a enderrocar, la runa i tots els materials que puguin produir pols.
- En el tall de peces amb disc s'hi afegirà aigua.
- Les sitges de ciment estaran dotades de filtre.



19.6. Residus que afecten a l'àmbit públic

El contractista, dins del Pla de Seguretat i Salut, definirà amb la col·laboració del seu servei de prevenció, els procediments de treball per a l'emmagatzematge i retirada de cadascun dels diferents tipus de residus que es puguin generar a l'obra.

El contractista haurà de donar les oportunes instruccions als treballadors i subcontractistes, comprovant que ho comprenen i ho compleixen.

19.7. Circulació de vehicles i vianants que afecten l'àmbit públic

19.7.1. Senyalització i protecció

Si el pla d'implantació de l'obra comporta la desviació del trànsit rodat o la reducció de vials de circulació, s'aplicaran les mesures definides a la Norma de Senyalització d'Obres 8.3.

Està prohibida la col·locació de senyals no autoritzades pels Serveis Municipals.

19.7.2. Dimensions mínimes d'itineraris i passos de vianants

Es respectaran les següents dimensions mínimes:

- En cas de restricció de la vorera, l'amplada de pas per a vianants no serà inferior a un terç ($1/3$) de l'amplada de la vorera existent.
- L'amplada mínima d'itineraris o de passos per a vianants serà d'un metre i quaranta centímetres (1,40 m).

19.7.3. Elements de protecció

Pas vianants Tots els passos de vianants que s'hagin d'habilitar es protegiran, pels dos costats, amb tanques o baranes resistents, ancorades o enganxades a terra, d'una alçada mínima d'un metre (1 m) amb travesser intermedi i entornpeus de vint centímetres (0,20 m) a la base. L'alçada de la passarel·la no sobrepassarà els quinze centímetres (0,15 m).

Els elements que formin les tanques o baranes seran preferentment continus. Si són calats, les separacions mínimes no podran ser superiors a quinze centímetres (0,15 m).



Forats i rases Si els vianants han de passar per sobre els forats o les rases, es col·locaran xapes metàl·liques fixades, de resistència suficient, totalment planes i sense ressals.

Si els forats o les rases han de ser evitats, les baranes o tanques de protecció del pas es col·locaran a 45° en el sentit de la marxa.

19.7.4. Enllumenat i abalisament lluminós

Els senyals i els elements d'abalisament aniran degudament il·luminats encara que hi hagi enllumenat públic.

S'utilitzarà pintura i material reflectant o fotoluminiscent, tant per a la senyalització vertical i horitzontal, com per als elements d'abalisament.

Els itineraris i passos de vianants estaran convenientment il·luminats al llarg de tot el tram (intensitat mínima 20 lux).

Les bastides de paraments verticals que ocupin vorera o calçada tindran abalisament lluminós i elements reflectants a totes les potes en tot el seu perímetre exterior.

La delimitació d'itineraris o passos per a vianants formada amb tanques metàl·liques de 200 x 100 cm, tindran abalisament lluminós en tot el seu perímetre.

19.7.5. Abalisament i defensa

Els elements d'abalisament i defensa a emprar per passos per a vehicles seran els designats com tipus TB, TL i TD a la Norma de carreteres 8.3 – IC. amb el següent criteri d'ubicació d'elements d'abalisament i defensa:

- a) En la delimitació de la vora del carril de circulació de vehicles contigu al tancament de l'obra.
- b) En la delimitació de vores de passos provisionals de circulació de vehicles contigus a passos provisionals per a vianants.
- c) Per impedir la circulació de vehicles per una part d'un carril, per tot un carril o per diversos carrils, en estrenyiments de pas i/o disminució del número de carrils.
- d) En la delimitació de vores en la desviació de carrils en el sentit de circulació, per salvar l'obstacle de les obres.



- e) En la delimitació de vores de nous carrils de circulació per a passos provisionals o per a establir una nova ordenació de la circulació, diferent de la que hi havia abans de les obres.

Es col·locaran elements de defensa TD – 1 quan, en vies d'alta densitat de circulació, en vies ràpides, en corbes pronunciades, etc., la possible desviació d'un vehicle de l'itinerari assenyalat pugui produir accidents a vianants o a treballadors (desplaçament o enderroc del tancament de l'obra o de baranes de protecció de pas de vianants, xoc contra objectes rígids, bolcar el vehicle per l'existència de desnivells, etc.,).

Quan l'espai disponible sigui mínim, s'admetrà la col·locació d'elements de defensa TD– 2.

19.7.6. Paviments provisionals

El paviment serà dur, no lliscant i sense reguixos diferents dels propis del gravat de les peces. Si és de terres, tindrà una compactació del 90% PM (Pròctor Modificat).

Si cal ampliar la vorera per a pas de vianants per la calçada, es col·locarà un entarimat sobre la part ocupada de la calçada formant un pla horitzontal amb la vorera i una barana fixa de protecció.

19.7.7. Accessibilitat de persones amb mobilitat reduïda

Si la via o vies de l'entorn de l'obra estan adaptades d'acord amb el que disposa el Decret 209/2023 de 28 de novembre, i no hi ha itinerari alternatiu, els passos o itineraris provisionals compliran les següents condicions mínimes:

- Alçada lliure d'obstacles de 2,20 m.
- En els canvis de direcció, l'amplada mínima de pas haurà de permetre inscriure un cercle d'1,7 m de diàmetre per a una rotació de 360° sobre l'eix de la cadira.
- No podran haver-hi escales ni graons aïllats.
- El pendent longitudinal serà com a màxim del 6% i el pendent transversal no superior al 2%.
- El paviment serà dur, no lliscant i sense reguixos diferents als propis del gravat de peces. Si és de terres tindrà una compactació del 90% PM (Pròctor Modificat).
- Els guals tindran una amplada mínima d'un metre i vint centímetres (1,20 m) i un pendent màxim del 12%.

Si hi ha itinerari alternatiu, s'indicarà, en els punts de desviació cap a l'itinerari alternatiu, col·locant un senyal tipus D amb el símbol internacional d'accessibilitat i una fletxa de senyalització.



19.7.8. Manteniment

La senyalització i els elements d'abalisament es fixaran de tal manera que impedeixi el seu desplaçament i dificulti la seva subtracció.

La senyalització, l'abalisament, els paviments, l'enllumenat i totes les proteccions dels itineraris, desviacions i passos per a vehicles i vianants es conservaran en perfecte estat durant la seva vigència, evitant la pèrdua de condicions perceptives o de seguretat.

Els passos i itineraris es mantindran nets.

19.7.9. Retirada de senyalització i abalisament

Acabada l'obra es retiraran tots els senyals, elements, dispositius i abalisament implantats.

El termini màxim per a l'execució d'aquestes operacions serà d'una setmana, un cop acabada l'obra o la part d'obra que exigís la seva implantació.

19.8. Protecció i trasllat d'elements emplaçats a la via pública

19.8.1. Arbres i jardins

Al PLA DE SEGURETAT s'assenyalaran tots els elements vegetals i l'arbrat existent a la via pública que estiguin a la zona de les obres i al seu llinar. L'Entitat Municipal responsable de Parcs i Jardins emetrà un informe previ preceptiu.

Mentre durin les obres es protegirà l'arbrat, els jardins i les espècies vegetals que puguin quedar afectades, deixant al seu voltant una franja d'un (1) metre de zona no ocupada. El contractista vetllarà, perquè els escossells i les zones enjardinades estiguin sempre lliures d'elements estranys, deixalles, escombraries i runa. S'hauran de regar periòdicament, sempre que això no es pugui fer normalment des de l'exterior de la zona d'obres.

Els escossells que quedin inclosos dins l'àmbit d'estrenyiment de pas per a vianants s'hauran de tapar de manera que la superfície sigui contínua i sense ressalts.

19.8.2. Parades d'autobús, quioscos i bústies

A causa de la implantació del tancament de l'obra, ja sigui, perquè queden al seu interior o per quedar en zona de pas restringit, caldrà preveure el trasllat provisional de parades d'autobús, quioscos, bústies de Correus o elements similars emplaçats a l'espai públic. En aquest cas, caldrà indicar-ho en el PLA DE SEGURETAT, preveure el seu emplaçament durant el temps que durin les obres i contactar amb els serveis corresponents per tal de coordinar les operacions.



20. RISCOS DE DANYS A TERCERS I MESURES DE PROTECCIÓ

20.1. Riscos de danys a tercers

Els riscos que durant les successives fases d'execució de l'obra podrien afectar persones o objectes annexos que en depenguin són els següents:

- Caiguda al mateix nivell.
- Atropellaments.
- Col·lisions amb obstacles a la vorera.
- Caiguda d'objectes.

20.2. Mesures de protecció a tercers

Es consideraran les següents mesures de protecció per a cobrir el risc de les persones que transiten pels voltants de l'obra:

- Muntatge de tanca metàl·lica a base d'elements prefabricats de 2 m. d'alçada, separant el perímetre de l'obra, de les zones de trànsit exterior.
- Per a la protecció de persones i vehicles que transitin pels carrers limítrofs, s'instal·larà un passadís d'estructura consistent en l'assenyalament, que haurà de ser òptic i lluminós a la nit, per a indicar el gàlib de les proteccions al tràfic rodat. Ocasionalment es podrà instal·lar en el perímetre de la façana una marquesina en voladís de material resistent.
- Si fos necessari ocupar la vorera durant l'aplec de materials a l'obra, mentre duri la maniobra de descàrrega, es canalitzarà el trànsit de vianants per l'interior del passadís de vianants i el de vehicles fora de les zones d'afectació de la maniobra, amb protecció a base de reixes metàl·liques de separació d'àrees i es col·locaran llums de gàlib nocturns i senyals de trànsit que avisin als vehicles de la situació de perill.
- En funció del nivell d'intromissió de tercers a l'obra, es pot considerar la conveniència de contractar un servei de control d'accessos a l'obra, a càrrec d'un Servei de Vigilància patrimonial, expressament per a aquesta funció.



21. PREVENCIÓ DE RISCOS CATASTRÒFICS

Els principals riscos catastròfics considerats com remotament previsibles per aquesta obra són:

- Incendi, explosió i/o deflagració.
- Inundació.
- Col·lapse estructural per maniobres fallides.
- Atemptat patrimonial contra la Propietat i/o contractistes.
- Enfonsament de càrregues o aparells d'elevació.

Per a cobrir las eventualitats pertinents, el Contractista redactarà i inclourà com annex al seu Pla de Seguretat i Salut un "Pla d'Emergència Interior", cobrin les següents mesures mínimes:

1. Ordre i neteja general.
2. Accessos i vies de circulació interna de l'obra.
3. Ubicació d'extintors i d'altres agents extintors.
4. Nomenament i formació de la Brigada de Primera Intervenció.
5. Punts de trobada.
6. Assistència Primers Auxilis.

22. PREVENCIÓ DE SEGURETAT PELS TREBALLS POSTERIORIS

Previsions i informacions útils per efectuar al seu dia, en les degudes condicions de seguretat i salut, els previsibles treballs posteriors (manteniment) segons art. 5.6 RD.1627/97.

**23. ANNEX: FITXES D'ACTIVITATS-RISC-AVALUACIÓ-MESURES**

G01 ENDERROCS

G01.G01 ENDERROCS D'ELEMENTS SOTERRATS A POCA FONDÀRIA

ENDERROC PER MITJANS MANUALS, MECÀNICS I/O EXPLOSIUS, DE FONAMENTS, PAVIMENTS I ELEMENTS A POCA FONDÀRIA

Avaluació de riscos

Id	Risc	P	G	A
1	CAIGUDA DE PERSONES A DIFERENT NIVELL Situació: SOBRE ELEMENTS A ENDERROCAR PER DIFICULTAT ALS ACCESSOS	2	2	3
2	CAIGUDA DE PERSONES AL MATEIX NIVELL Situació: TERRENY IRREGULAR. MATERIAL MAL APLEGAT	2	1	2
4	CAIGUDA D'OBJECTES PER MANIPULACIÓ O DE MATERIALS TRANSPORTATS Situació: MANIPULACIÓ I MANTENIMENT DE MATERIALS I EINES	2	2	3
6	TREPITJADES SOBRE OBJECTES Situació: MATERIALS MAL APLEGATS	2	1	2
9	COPS AMB OBJECTES O EINES (TALLS) Situació: AMB EINES MANUALS O MECÀNIQUES	3	1	3
10	PROJECCIÓ DE FRAGMENTS O PARTÍCULES Situació: AMB DESTROSSA DE MATERIAL. TALL OXIACETILÈNIC. TALL PER RADIAL	2	2	3
12	ATRAPAMENT PER BOLCADA DE MÀQUINES, TRACTORS O VEHICLES Situació: TERRENY IRREGULAR	2	3	4
13	SOBREESFORÇOS Situació: MANIPULACIÓ MANUAL	2	2	3
14	EXPOSICIÓ A CONDICIONS AMBIENTALS EXTREMES Situació: TREBALLS A L'EXTERIOR	1	2	2
17	INHALACIÓ O INGESTIÓ DE SUBSTÀNCIES NOCIVES Situació: POLS	2	1	2
20	EXPLOSIONS Situació: OXIACETILÈ. EMANACIÓ DE GASOS	1	3	3
25	ATROPELLAMENTS O COPS AMB VEHICLES Situació: MOVIMENTS DE MAQUINÀRIA I CAMIONS DINS DE L'OBRA	2	2	3
26	EXPOSICIÓ A SOROLLS Situació: MAQUINÀRIA	3	1	3
27	EXPOSICIÓ A VIBRACIONS Situació: MAQUINÀRIA	2	1	2

P: Probabilitat (1,2,3) / G: Gravetat (1,2,3) / A: Avaluació (1,2,3,4,5)

MESURES PREVENTIVES

Codi	Descripció	Riscos
I0000002	Planificar els treballs per a mantenir el màxim de temps possible les proteccions	1
I0000003	Itineraris preestablerts i balissats per al personal	1
I0000008	Personal qualificat per a treballs en alçada	1
I0000013	Ordre i neteja	2 /6 /17
I0000014	Preparació i manteniment de les superfícies de treball	2 /6
I0000015	Organització de les zones de pas i emmagatzematge	2 /6
I0000025	Planificació d'àrees i llocs de treball	4
I0000026	Planificació de recorreguts i maniobres per a màquines i camions	4
I0000027	Elecció dels mitjans auxiliars de manteniment	4
I0000028	Impedir l'accés de personal dins del radi d'acció de càrregues suspeses	4
I0000029	No balancejar les càrregues suspeses	4
I0000033	Solicitar habilitació professional del personal encarregat del manteniment de l'obra	4
I0000038	Substituir lo manual per lo mecànic	9 /10
I0000039	Planificació de compra i programa de manteniment d'eines	9
I0000040	Formació de l'operari en l'ús i manteniment d'eines	9
I0000042	Evitar processos de manipulació de materials a obra	9
I0000045	Formació	10 /12
I0000051	Adequació dels recorreguts de la maquinària	12
I0000053	Procediment d'utilització de la maquinària	12
I0000054	Ús de recolzaments hidràulics	12
I0000060	Suspensió de les feines en condicions extremes	14
I0000061	Rotació dels llocs de treball	14 /26 /27
I0000062	Planificar els treballs per a realitzar-los en zones protegides	14
I0000074	Reg de les zones de treball	17

Projecte d'arranjament i millora de paviments de calçada de diferents carrers de la ciutat de Lleida.

Memòria i Annexos



Ajuntament de Lleida

10000082	Aïllament del procés	17
10000094	Revisió periòdica dels equips de treball	20
10000095	Impedir el contacte de l'acetilè amb el coure	20
10000096	No fumar	20
10000099	Establir una zona de protecció de radi 10 m, en treballs de soldadura i tall amb serra radial	20
10000108	Eliminar el soroll en origen	26
10000110	Eliminar vibracions en origen	27
10000154	Verificar nivell lumínic mínim (250 lux) a itineraris i llocs de treball	1 / 2 / 6 / 9 / 12 / 25
10000155	Controlar la temperatura i velocitat del vent als llocs de treball	14
10000156	Detecció xarxes instal·lacions encastades o soterrades	20
10000157	Control del nivell sonor amb sonòmetre portàtil	26
10000160	Traslladar materials amb la grua dins d'una caixa o sarcòfeg	4

G01.G03 ENDERROCS O ARRENCADA D'ELEMENTS

ENDERROCS PER MITJANS MANUALS I MECÀNICS D'ELEMENTS SUPERFICIALS (MOBILIARI URBA, DIVISÒRIES, SENYALITZACIÓ, PROTECCIONS VIÀRIES, LLUMINÀRIES...)

Avaluació de riscos

Id	Risc	P	G	A
2	CAIGUDA DE PERSONES AL MATEIX NIVELL Situació: ITINERARIS OBRA APLECS DE MATERIAL SUPERFÍCIES IRREGULARS DE TREBALL	2	1	2
4	CAIGUDA D'OBJECTES PER MANIPULACIÓ O DE MATERIALS TRANSPORTATS Situació: MANIPULACIÓ I TRANSPORT DE MATERIALS ENDERROCATS	2	2	3
9	COPS AMB OBJECTES O EINES (TALLS) Situació: MANIPULACIÓ D'EINES	3	1	3
10	PROJECCIÓ DE FRAGMENTS O PARTÍCULES Situació: INEXISTÈNCIA DE ZONES DE SEGURETAT ÚS DEL MARTELL PNEUMÀTIC	2	2	3
13	SOBRESFORÇOS Situació: ELEVACIÓ I CARRETEIG DE MATERIAL, I ENDERROCS	2	2	3
14	EXPOSICIÓ A CONDICIONS AMBIENTALS EXTREMES Situació: TREBALLS A L'EXTERIOR	1	2	2
16	EXPOSICIÓ A CONTACTES ELÈCTRICS Situació: INSTAL·LACIONS ELÈCTRIQUES EXISTENTS	1	3	3
17	INHALACIÓ O INGESTIÓ DE SUBSTÀNCIES NOCIVES Situació: POLS I PARTÍCULES GENERADES ALS ENDERROCS	2	1	2
25	ATROPELLAMENTS O COPS AMB VEHICLES Situació: ITINERARIS DE VEHICLES PROPIS DE L'OBRA I TRANSPORT	3	2	4
26	EXPOSICIÓ A SOROLLS Situació: MAQUINÀRIA ENDERROCS: MARTELL, COMPRESSOR	3	1	3
27	EXPOSICIÓ A VIBRACIONS Situació: CABINA MÀQUINES MARTELL PNEUMÀTIC	2	1	2

P: Probabilitat (1,2,3) / G: Gravetat (1,2,3) / A: Avaluació (1,2,3,4,5)

MESURES PREVENTIVES

Codi	Descripció	Riscos
10000002	Planificar els treballs per a mantenir el màxim de temps possible les proteccions	2
10000003	Itineraris preestablerts i balissats per al personal	2
10000004	Revisió i manteniment periòdic de SPC	2
10000013	Ordre i neteja	17
10000026	Planificació de recorreguts i maniobres per a màquines i camions	4
10000027	Elecció dels mitjans auxiliars de manteniment	4
10000028	Impedir l'accés de personal dins del radi d'acció de càrregues suspeses	4
10000029	No balancejar les càrregues suspeses	4
10000031	Per a la manipulació de materials voluminosos i/o pesats, sol·licitar un procediment de treball específic	4
10000038	Substituir lo manual per lo mecànic	9 / 10
10000039	Planificació de compra i programa de manteniment d'eines	9
10000040	Formació de l'operari en l'ús i manteniment d'eines	9 / 13
10000044	Evitar processos de tallat de materials a l'obra	10

Projecte d'arranjament i millora de paviments de calçada de diferents carrers de la ciutat de Lleida.

Memòria i Annexos

Annex 5 – Estudi de Seguretat i Salut - Memòria



Ajuntament de Lleida

10000055	Elecció dels equips de manteniment	13
10000056	Paletització i eines ergonòmiques	13
10000058	Adaptar la feina a les característiques individuals de la persona que la realitza	13
10000060	Suspensió de les feines en condicions extremes	14
10000061	Rotació dels llocs de treball	14 /27
10000062	Planificar els treballs per a realitzar-los en zones protegides	26
10000063	En cas de vent, apuntalament i fixació de tots els elements inestables	14
10000068	Elecció i manteniment de les eines elèctriques	16
10000070	Compliment del REBT pel que fa a equips de protecció	16
10000073	Disposar de quadres elèctrics secundaris	16
10000074	Reg de les zones de treball	17
10000076	Reconeixement dels materials a enderrocar	17
10000078	Evitar processos de divisió de material en sec	17
10000103	Planificació de les àrees de treball	25
10000104	Accessos i circulació independents per a personal i maquinària	25
10000105	Anivellar la maquinària per a la realització de l'activitat	25
10000106	El personal no ha de descansar al costat de màquines aturades	25
10000107	Limitació de la velocitat dels vehicles	25
10000108	Eliminar el soroll en origen	26
10000110	Eliminar vibracions en origen	27
10000154	Verificar nivell lumínic mínim (250 lux) a itineraris i llocs de treball	2
10000155	Controlar la temperatura i velocitat del vent als llocs de treball	14
10000156	Detecció xarxes instal·lacions encastades o soterrades	16 /17
10000157	Control del nivell sonor amb sonòmetre portàtil	26
10000161	Verificar que les connexions de les màquines es facin amb endolls reglamentaris	16

G02 MOVIMENTS DE TERRES**G02.G03 EXCAVACIÓ DE RASES I POUS****EXCAVACIÓ DE RASES I POUS MITJANÇANT MITJANS MANUALS I/O MECÀNICS AMB O SENSE ENTIBACIÓ****Avaluació de riscos**

Id	Risc	P	G	A
1	CAIGUDA DE PERSONES A DIFERENT NIVELL Situació: ACCÉS FONS D'EXCAVACIÓ CIRCULACIÓ PERIMETRAL DE LA RASA	2	3	4
2	CAIGUDA DE PERSONES AL MATEIX NIVELL Situació: IRREGULARITAT DE LA ZONA DE TREBALL APLEC DE MATERIAL	2	2	3
3	CAIGUDA D'OBJECTES PER DESPLOM, ESFONDRAJAMENT O ENSORRAMENT Situació: ESTABILITAT DE L'EXCAVACIÓ COL·LOCACIÓ DE L'ESTINTOLAMENT	2	3	4
6	TREPITJADES SOBRE OBJECTES Situació: IRREGULARITAT SUPERFÍCIE DE TREBALL	2	1	2
9	COPS AMB OBJECTES O EINES (TALLS) Situació: EINES MANUALS I/O MECÀNQUES	2	2	3
12	ATRAPAMENT PER BOLCADA DE MÀQUINES, TRACTORS O VEHICLES Situació: ESTABILITAT DE LA MAQUINÀRIA RECOLZAMENTS HIDRÀULICS ZONES DE PAS DELIMITADES	1	3	3
13	SOBRESFORÇOS Situació: TREBALLS MANUALS D'EXCAVACIÓ I EXTRACCIÓ DE TERRES	1	2	2
14	EXPOSICIÓ A CONDICIONS AMBIENTALS EXTREMES Situació: TREBALLS A L'EXTERIOR	1	2	2
16	EXPOSICIÓ A CONTACTES ELÈCTRICS Situació: EXISTÈNCIA D'INSTAL·LACIONS ELÈCTRIQUES SOTERRADES	1	3	3
17	INHALACIÓ O INGESTIÓ DE SUBSTÀNCIES NOCIVES Situació: POLS TERRES	2	1	2
25	ATROPELLAMENTS O COPS AMB VEHICLES Situació: CIRCULACIÓ INTERIOR D'OBRA	1	3	3
26	EXPOSICIÓ A SOROLLS Situació: MAQUINÀRIA	2	1	2
27	EXPOSICIÓ A VIBRACIONS Situació: MAQUINÀRIA	2	1	2

P: Probabilitat (1,2,3) / G: Gravetat (1,2,3) / A: Avaluació (1,2,3,4,5)

Projecte d'arranjament i millora de paviments de calçada de diferents carrers de la ciutat de Lleida.

Memòria i Annexos

**MESURES PREVENTIVES**

Codi	Descripció	Riscos
10000002	Planificar els treballs per a mantenir el màxim de temps possible les proteccions	1
10000003	Itineraris preestablerts i balissats per al personal	1
10000004	Revisió i manteniment periòdic de SPC	1
10000012	Assegurar les escales de mà	1
10000013	Ordre i neteja	2 /6 /17
10000014	Preparació i manteniment de les superfícies de treball	2 /6
10000015	Organització de les zones de pas i emmagatzematge	2 /6
10000020	No realitzar treballs a la mateixa vertical	3
10000021	Establir punts de referència per a controlar els moviments de l'estructura	3
10000023	Solicitar dades de les característiques físiques de les terres	3
10000024	Execució de treballs a l'interior de rases per equips	3
10000026	Planificació de recorreguts i maniobres per a màquines i camions	12
10000038	Substituir lo manual per lo mecànic	9
10000039	Planificació de compra i programa de manteniment d'eines	9
10000040	Formació de l'operari en l'ús i manteniment d'eines	9 /12 /13
10000051	Adequació dels recorreguts de la maquinària	12
10000053	Procediment d'utilització de la maquinària	12
10000055	Elecció dels equips de manteniment	13
10000056	Paletització i eines ergonòmiques	13
10000060	Suspensió de les feines en condicions extremes	14
10000061	Rotació dels llocs de treball	27
10000062	Planificar els treballs per a realitzar-los en zones protegides	26
10000067	No treballar al costat de línies elèctriques amb cables nusos	16
10000074	Reg de les zones de treball	17
10000083	Dispositius d'alarma	16
10000103	Planificació de les àrees de treball	25
10000104	Accessos i circulació independents per a personal i maquinària	25
10000105	Anivellar la maquinària per a la realització de l'activitat	25
10000106	El personal no ha de descansar al costat de màquines aturades	25
10000107	Limitació de la velocitat dels vehicles	25
10000108	Eliminar el soroll en origen	26
10000110	Eliminar vibracions en origen	27
10000111	Revisar entibacions en començar jornada treball. Precaució per interrupcions >1día, pluges o gelada	3
10000154	Verificar nivell lumínic mínim (250 lux) a itineraris i llocs de treball	2 /6 /12 /25
10000155	Controlar la temperatura i velocitat del vent als llocs de treball	14
10000156	Detecció xarxes instal·lacions encastades o soterrades	16
10000157	Control del nivell sonor amb sonòmetre portàtil	26
10000168	Mantenir lliure d'aigua, fang i llots excavació i rases	2

G02.G04 REBLIMENTS SUPERFICIALS, TERRAPLENS / PEDRAPLENS

FORMACIÓ DE REBLERTS I TERRAPLENS AMB TERRES O PEDRES (PRÒPIES DE L'OBRA O NO) AMB MITJANS MECÀNICS

Avaluació de riscos

Id	Risc	P	G	A
1	CAIGUDA DE PERSONES A DIFERENT NIVELL Situació: CIRCULACIÓ EN VORES DE TERRAPLENAT ACCÉS A ZONES DE TREBALL	1	2	2
2	CAIGUDA DE PERSONES AL MATEIX NIVELL Situació: IRREGULARITAT SUPERFÍCIE DE TREBALL ACCÉS A ZONES DE TREBALL APLEC DE TERRES	2	1	2
3	CAIGUDA D'OBJECTES PER DESPLOM, ESFONDAMENT O ENSORRAMENT Situació: INESTABILITAT DE TALUSSOS	1	2	2
4	CAIGUDA D'OBJECTES PER MANIPULACIÓ O DE MATERIALS TRANSPORTATS Situació: MANUTENCIÓ DE TERRES O BLOCS DE PEDRA AL TALL NO RESPECTAR DISTÀNCIA DE SEGURETAT	1	3	3
6	TREPITJADES SOBRE OBJECTES Situació: IRREGULARITAT SUPERFÍCIE DE TREBALL	2	1	2
12	ATRAPAMENT PER BOLCADA DE MÀQUINES, TRACTORS O VEHICLES Situació: INESTABILITAT DEL VEHICLE: RECOLZAMENTS HIDRÀULICS ZONES DE CIRCULACIÓ EN CONDICIONS	1	3	3
13	SOBRESFORÇOS	1	2	2

Projecte d'arranjament i millora de paviments de calçada de diferents carrers de la ciutat de Lleida.

Memòria i Annexos



Ajuntament de Lleida

Situació: TREBALLS MANUALS			
14	EXPOSICIÓ A CONDICIONS AMBIENTALS EXTREMES	1	2 2
Situació: TREBALLS A L'EXTERIOR			
17	INHALACIÓ O INGESTIÓ DE SUBSTÀNCIES NOCIVES	2	1 2
Situació: POLS			
25	ATROPELLAMENTS O COPS AMB VEHICLES	2	2 3
Situació: CIRCULACIÓ INTERIOR DE VEHICLES			
26	EXPOSICIÓ A SOROLLS	2	1 2
Situació: MAQUINÀRIA			
27	EXPOSICIÓ A VIBRACIONS	2	1 2
Situació: MAQUINÀRIA			
P: Probabilitat (1,2,3) / G: Gravetat (1,2,3) / A: Avaluació (1,2,3,4,5)			

MESURES PREVENTIVES

Codi	Descripció	Riscos
I0000002	Planificar els treballs per a mantenir el màxim de temps possible les proteccions	1
I0000003	Itineraris preestablerts i balissats per al personal	1 /4
I0000013	Ordre i neteja	2 /6 /17
I0000014	Preparació i manteniment de les superfícies de treball	2 /6
I0000015	Organització de les zones de pas i emmagatzematge	2
I0000020	No realitzar treballs a la mateixa vertical	3
I0000023	Solicitar dades de les característiques físiques de les terres	3
I0000025	Planificació d'àrees i llocs de treball	4
I0000026	Planificació de recorreguts i maniobres per a màquines i camions	4
I0000027	Elecció dels mitjans auxiliars de manteniment	4
I0000028	Impedir l'accés de personal dins del radi d'acció de càrregues suspeses	4
I0000040	Formació de l'operari en l'ús i manteniment d'eines	12 /13
I0000051	Adequació dels recorreguts de la maquinària	12
I0000053	Procediment d'utilització de la maquinària	12
I0000054	Ús de recolzaments hidràulics	12
I0000055	Elecció dels equips de manteniment	13
I0000060	Suspensió de les feines en condicions extremes	14
I0000061	Rotació dels llocs de treball	27
I0000062	Planificar els treballs per a realitzar-los en zones protegides	26
I0000074	Reg de les zones de treball	17
I0000103	Planificació de les àrees de treball	25
I0000104	Accessos i circulació independents per a personal i maquinària	25
I0000105	Anivellar la maquinària per a la realització de l'activitat	25
I0000106	El personal no ha de descansar al costat de màquines aturades	25
I0000107	Limitació de la velocitat dels vehicles	25
I0000108	Eliminar el soroll en origen	26
I0000110	Eliminar vibracions en origen	27
I0000154	Verificar nivell lumínic mínim (250 lux) a itineraris i llocs de treball	1 /2 /6 /12 /25
I0000155	Controlar la temperatura i velocitat del vent als llocs de treball	14
I0000157	Control del nivell sonor amb sonòmetre portàtil	26
I0000168	Mantenir lliure d'aigua, fang i llots excavació i rases	2

G02.G05 CÀRREGA I TRANSPORT DE TERRES O RUNES

CÀRREGA MECÀNICA SOBRE CAMIÓ DE TERRES, PEDRES O RUNA PROCEDENTS DE L'EXCAVACIÓ EN OBRA PER A TRANSPORT POSTERIOR A LA MATEIXA OBRA O A ABOCADOR

Avaluació de riscos

Id	Risc	P	G	A
2	CAIGUDA DE PERSONES AL MATEIX NIVELL	2	1	2
Situació: IRREGULARITAT ZONA DE TREBALL ACCÉS AL TALL				
4	CAIGUDA D'OBJECTES PER MANIPULACIÓ O DE MATERIALS TRANSPORTATS	2	2	3
Situació: FEINES DE CÀRREGA DE CAMIONS CAMIONS SOBRECÀRREGATS MAQUINÀRIA NO ADIENT				
11	ATRAPAMENT PER O ENTRE OBJECTES	2	3	4
Situació: MAQUINÀRIA NO ADIENT				
12	ATRAPAMENT PER BOLCADA DE MÀQUINES, TRACTORS O VEHICLES	2	3	4
Situació: IRREGULARITAT DE SUPERFÍCIE DE TREBALL I ITINERARIS OBRA				

Projecte d'arranjament i millora de paviments de calçada de diferents carrers de la ciutat de Lleida.

Memòria i Annexos



ESTABILITAT DELS RECOLZAMENTS HIDRÀULICS

13	SOBREESFORÇOS Situació: TREBALLS MANUALS	1	2	2
14	EXPOSICIÓ A CONDICIONS AMBIENTALS EXTREMES Situació: TREBALLS A L'EXTERIOR	2	1	2
17	INHALACIÓ O INGESTIÓ DE SUBSTÀNCIES NOCIVES Situació: POLS DE L'EXCAVACIÓ, CÀRREGA I TRANSPORT DE TERRES	2	2	3
25	ATROPELLAMENTS O COPS AMB VEHICLES Situació: CIRCULACIÓ INTERIOR D'OBRA	2	3	4
26	EXPOSICIÓ A SOROLLS Situació: MAQUINÀRIA	2	1	2
27	EXPOSICIÓ A VIBRACIONS Situació: MAQUINÀRIA	2	1	2

P: Probabilitat (1,2,3) / G: Gravetat (1,2,3) / A: Avaluació (1,2,3,4,5)

MESURES PREVENTIVES

Codi	Descripció	Riscos
10000002	Planificar els treballs per a mantenir el màxim de temps possible les proteccions	2
10000003	Itineraris preestablerts i balissats per al personal	2
10000004	Revisió i manteniment periòdic de SPC	2
10000025	Planificació d'àrees i llocs de treball	4
10000026	Planificació de recorreguts i maniobres per a màquines i camions	4
10000029	No balancejar les càrregues suspeses	4
10000040	Formació de l'operari en l'ús i manteniment d'eines	12 /13
10000047	Planificació i procediments per a la càrrega i descàrrega de materials	11
10000048	No treballar al costat de paraments acabats de fer (< 48 h)	11
10000050	No treballar ni estar al radi d'acció de les càrregues suspeses	11
10000051	Adequació dels recorreguts de la maquinària	12
10000053	Procediment d'utilització de la maquinària	12
10000054	Ús de recolzaments hidràulics	12
10000060	Suspensió de les feines en condicions extremes	14
10000061	Rotació dels llocs de treball	27
10000062	Planificar els treballs per a realitzar-los en zones protegides	26
10000074	Reg de les zones de treball	17
10000103	Planificació de les àrees de treball	25
10000104	Accessos i circulació independents per a personal i maquinària	25
10000105	Anivellar la maquinària per a la realització de l'activitat	25
10000106	El personal no ha de descansar al costat de màquines aturades	25
10000107	Limitació de la velocitat dels vehicles	25
10000108	Eliminar el soroll en origen	26
10000110	Eliminar vibracions en origen	27
10000154	Verificar nivell lumínic mínim (250 lux) a itineraris i llocs de treball	2 /12 /25
10000155	Controlar la temperatura i velocitat del vent als llocs de treball	14
10000157	Control del nivell sonor amb sonòmetre portàtil	26
10000168	Mantenir lliure d'aigua, fang i llocs excavació i rases	14

G08 PAVIMENTS

G08.G01 PAVIMENTS AMORFS (FORMIGÓ, SUBBASES, TERRA, SAULO, BITUMINOSOS I REGS)

EXECUCIÓ I MANTENIMENT DE PAVIMENTS CONTINUS

Avaluació de riscos

Id	Risc	P	G	A
1	CAIGUDA DE PERSONES A DIFERENT NIVELL Situació: TREBALLS EN VORES DE TALÚS	1	3	3
2	CAIGUDA DE PERSONES AL MATEIX NIVELL Situació: ITINERARI OBRA APLECS DE MATERIAL	2	2	3
4	CAIGUDA D'OBJECTES PER MANIPULACIÓ O DE MATERIALS TRANSPORTATS Situació: TRANSPORT DE BETUMS, TERRES, QUITRANS...	1	2	2
6	TREPITJADES SOBRE OBJECTES Situació: TREPITJADES SOBRE ELEMENTS CALENTS. BETUMS, QUITRANS...	2	1	2
9	COPS AMB OBJECTES O EINES (TALLS) Situació: ÚS D'EINES MANUALES	1	2	2

Projecte d'arranjament i millora de paviments de calçada de diferents carrers de la ciutat de Lleida.

Memòria i Annexos



Ajuntament de Lleida

COPS AMB MAQUINÀRIA			
10	PROJECCIÓ DE FRAGMENTS O PARTÍCULES Situació: TREBALLS DE COL·LOCACIÓ I ESTESA DE BETUMS, QUITRANS...	2	1 2
11	ATRAPAMENT PER O ENTRE OBJECTES Situació: MAQUINÀRIA PRÒPIA DE L'OBRA	1	2 2
12	ATRAPAMENT PER BOLCADA DE MÀQUINES, TRACTORS O VEHICLES Situació: MAQUINÀRIA DE COMPACTACIÓ EN LA PROXIMITAT DE LES VORES DEL TALÚS	1	3 3
13	SOBRESFORÇOS Situació: ÚS D'EINES MANUALS	2	2 3
14	EXPOSICIÓ A CONDICIONS AMBIENTALS EXTREMES Situació: TREBALLS A L'EXTERIOR	1	2 2
15	CONTACTES TÈRMICS Situació: COL·LOCACIÓ DE BETUMS	2	2 3
16	EXPOSICIÓ A CONTACTES ELÈCTRICS Situació: CONTACTES DIRECTES I INDIRECTES CONTACTES AMB INSTAL·LACIONS EXISTENTS	1	2 2
17	INHALACIÓ O INGESTIÓ DE SUBSTÀNCIES NOCIVES Situació: POLS DE LA CIRCULACIÓ DE VEHICLES POLLS DE SITGES DE CIMENT	2	1 2
25	ATROPELLAMENTS O COPS AMB VEHICLES Situació: CIRCULACIÓ ALIENA I PRÒPIA DE L'OBRA	1	3 3
27	EXPOSICIÓ A VIBRACIONS Situació: MAQUINÀRIA	1	2 2

P: Probabilitat (1,2,3) / G: Gravetat (1,2,3) / A: Avaluació (1,2,3,4,5)

MESURES PREVENTIVES

Codi	Descripció	Riscos
10000002	Planificar els treballs per a mantenir el màxim de temps possible les proteccions	1
10000003	Itineraris preestablerts i balissats per al personal	1
10000004	Revisió i manteniment periòdic de SPC	1
10000013	Ordre i neteja	2 /6 /17
10000014	Preparació i manteniment de les superfícies de treball	2 /6
10000015	Organització de les zones de pas i emmagatzematge	2 /6
10000026	Planificació de recorreguts i maniobres per a màquines i camions	4
10000027	Elecció dels mitjans auxiliars de manteniment	4
10000028	Impedir l'accés de personal dins del radi d'acció de càrregues suspeses	4
10000031	Per a la manipulació de materials voluminosos i/o pesats, sol·licitar un procediment de treball específic	4
10000038	Substituir lo manual per lo mecànic	9 /10 /15
10000039	Planificació de compra i programa de manteniment d'eines	9
10000040	Formació de l'operari en l'ús i manteniment d'eines	9 /11 /12
10000042	Evitar processos de manipulació de materials a obra	9
10000045	Formació	10 /13
10000051	Adequació dels recorreguts de la maquinària	12
10000053	Procediment d'utilització de la maquinària	12 /15
10000055	Elecció dels equips de manteniment	13
10000060	Suspensió de les feines en condicions extremes	14
10000061	Rotació dels llocs de treball	27
10000067	No treballar al costat de línies elèctriques amb cables nusos	16
10000068	Elecció i manteniment de les eines elèctriques	16
10000069	Formació i habilitació específica per a cada eina	16
10000070	Compliment del REBT pel que fa a equips de protecció	16
10000071	Revisió de la posta a terra	16
10000073	Disposar de quadres elèctrics secundaris	16
10000074	Reg de les zones de treball	17
10000084	Talls amb serra de trepar per via humida, amb proteccions integrades	10
10000086	Substituir els materials amb substàncies nocives	17
10000103	Planificació de les àrees de treball	25
10000104	Accessos i circulació independents per a personal i maquinària	25
10000105	Anivellar la maquinària per a la realització de l'activitat	25
10000106	El personal no ha de descansar al costat de màquines aturades	25
10000107	Limitació de la velocitat dels vehicles	25
10000110	Eliminar vibracions en origen	27
10000152	Utilitzar mitjans mecànics(grues, transpalets, plataformes elevadores) per manipular càrregues	13
10000154	Verificar nivell lumínic mínim (250 lux) a itineraris i llocs de treball	2 /6 /9 /25

Projecte d'arranjament i millora de paviments de calçada de diferents carrers de la ciutat de Lleida.

Memòria i Annexos

Annex 5 – Estudi de Seguretat i Salut - Memòria



Ajuntament de Lleida

10000155	Controlar la temperatura i velocitat del vent als llocs de treball	14
10000161	Verificar que les connexions de les màquines es facin amb endolls reglamentaris	16

G08.G02 PECES (PEDRA, CERÀMICA, MORTER, ETC.)**EXECUCIÓ I MANTENIMENT DE PAVIMENTS DISCONTINUS****Avaluació de riscos**

Id	Risc	P	G	A
2	CAIGUDA DE PERSONES AL MATEIX NIVELL Situació: ITINERARI D'OBRA IRREGULARITAT DE LA ZONA DE TREBALL	2	1	2
4	CAIGUDA D'OBJECTES PER MANIPULACIÓ O DE MATERIALS TRANSPORTATS Situació: TRANSPORT DE MATERIAL MANIPULACIÓ DE BLOCS DE PEDRA	2	1	2
6	TREPITJADES SOBRE OBJECTES Situació: ITINERARI D'OBRA APLECS DE MATERIAL	2	1	2
9	COPS AMB OBJECTES O EINES (TALLS) Situació: ÚS D'EINES MANUALS	2	1	2
10	PROJECCIÓ DE FRAGMENTS O PARTÍCULES Situació: TALL EN SEC DE PECES, PEDRES RETIRADA DE RUNA	1	2	2
12	ATRAPAMENT PER BOLCADA DE MÀQUINES, TRACTORS O VEHICLES Situació: TREBALLS DE COL·LOCACIÓ DE MATERIAL PRÒXIM A TALUSSOS	1	2	2
13	SOBREESFORÇOS Situació: MANIPULACIÓ DE MATERIALS ÚS D'EINES MANUALS	2	1	2
14	EXPOSICIÓ A CONDICIONS AMBIENTALS EXTREMES Situació: TREBALLS A L'EXTERIOR	1	2	2
16	EXPOSICIÓ A CONTACTES ELÈCTRICS Situació: CONTACTES DIRECTES I INDIRECTES EXISTÈNCIA D'INSTAL·LACIONS SOTERRADES DESCÀRREGA DE MATERIAL	1	3	3
17	INHALACIÓ O INGESTIÓ DE SUBSTÀNCIES NOCIVES Situació: POLS DE TERRES CONFECCIÓ DE MORTER TALL DE PEDRA, CERÀMICA	2	1	2
18	CONTACTES AMB SUBSTÀNCIES NOCIVES (CAÚSTIQUES, CORROSIVES, IRRITANTS O AL·LÈRGENIQUES) Situació: CONTACTES AMB MORTER (CIMENT)	2	1	2
25	ATROPELLAMENTS O COPS AMB VEHICLES Situació: CIRCULACIÓ ALIENA I PRÒPIA D'OBRA FEINES DE MANTENIMENT	2	2	3
26	EXPOSICIÓ A SOROLLS Situació: MAQUINÀRIA	2	1	2

P: Probabilitat (1,2,3) / G: Gravetat (1,2,3) / A: Avaluació (1,2,3,4,5)

MESURES PREVENTIVES

Codi	Descripció	Riscos
10000013	Ordre i neteja	2 /6 /17
10000014	Preparació i manteniment de les superfícies de treball	2 /6
10000015	Organització de les zones de pas i emmagatzematge	2 /6
10000025	Planificació d'àrees i llocs de treball	4
10000026	Planificació de recorreguts i maniobres per a màquines i camions	4
10000027	Elecció dels mitjans auxiliars de manteniment	4
10000028	Impedir l'accés de personal dins del radi d'acció de càrregues suspeses	4
10000030	Suspendre i aixecar les càrregues dins de l'envolcall o fleixos originals	4
10000031	Per a la manipulació de materials voluminosos i/o pesats, sol·licitar un procediment de treball específic	4
10000033	Solicitar habilitació professional del personal encarregat del manteniment de l'obra	4
10000038	Substituir lo manual per lo mecànic	9 /10
10000039	Planificació de compra i programa de manteniment d'eines	9
10000040	Formació de l'operari en l'ús i manteniment d'eines	9 /12 /13
10000041	Substituir la fabricació a obra per la prefabricació a taller	9
10000042	Evitar processos de manipulació de materials a obra	9

Projecte d'arranjament i millora de paviments de calçada de diferents carrers de la ciutat de Lleida.

Memòria i Annexos

Annex 5 – Estudi de Seguretat i Salut - Memòria



Ajuntament de Lleida

10000044	Evitar processos de tallat de materials a l'obra	10
10000045	Formació	10 /18
10000046	Evitar processos d'ajust en obra	10
10000051	Adequació dels recorreguts de la maquinària	12
10000053	Procediment d'utilització de la maquinària	12
10000055	Elecció dels equips de manteniment	13
10000056	Paletització i eines ergonòmiques	13
10000059	Elecció dels materials alternatius poc pessats i més manegables	13
10000060	Suspensió de les feines en condicions extremes	14
10000061	Rotació dels llocs de treball	17
10000062	Planificar els treballs per a realitzar-los en zones protegides	14 /26
10000067	No treballar al costat de línies elèctriques amb cables nusos	16
10000068	Elecció i manteniment de les eines elèctriques	16
10000069	Formació i habilitació específica per a cada eina	16
10000070	Compliment del REBT pel que fa a equips de protecció	16
10000071	Revisió de la posta a terra	16
10000072	Realitzar els treballs sobre superfícies seques	16
10000073	Disposar de quadres elèctrics secundaris	16
10000074	Reg de les zones de treball	17
10000076	Reconeixement dels materials a enderrocar	17
10000078	Evitar processos de divisió de material en sec	17
10000080	Elecció dels materials al disseny del projecte	17
10000084	Talls amb serra de trepar per via humida, amb proteccions integrades	17
10000086	Substituir els materials amb substàncies nocives	17 /18
10000103	Planificació de les àrees de treball	25
10000104	Accessos i circulació independents per a personal i maquinària	25
10000105	Anivellar la maquinària per a la realització de l'activitat	25
10000107	Limitació de la velocitat dels vehicles	25
10000108	Eliminar el soroll en origen	26
10000152	Utilitzar mitjans mecànics(grues, transpalets, plataformes elevadores) per manipular càrregues	4
10000154	Verificar nivell lumínic mínim (250 lux) a itineraris i llocs de treball	2 /6 /25
10000155	Controlar la temperatura i velocitat del vent als llocs de treball	14
10000157	Control del nivell sonor amb sonòmetre portàtil	26
10000161	Verificar que les connexions de les màquines es facin amb endolls reglamentaris	16

G09 PROTECCIONS I SENYALITZACIÓ**G09.G01 COL.LOCACIÓ DE BARANES I SENYALS AMB SUPORTS METÀL·LICS**

COL.LOCACIÓ D'ELEMENTS DE PROTECCIÓ I SENYALITZACIÓ AMB SUPORTS METÀL·LICS EN VIES DE CIRCULACIÓ I ZONES URBANITZADES

Avaluació de riscos

Id	Risc	P	G	A
1	CAIGUDA DE PERSONES A DIFERENT NIVELL Situació: TREBALLS DE COL·LOCACIÓ D'ELEMENTS PROPERS A DESNIVELLS	1	3	3
2	CAIGUDA DE PERSONES AL MATEIX NIVELL Situació: ITINERARIS D'OBRA IRREGULARITAT DE LA SUPERFÍCIE DE TREBALL	2	1	2
4	CAIGUDA D'OBJECTES PER MANIPULACIÓ O DE MATERIALS TRANSPORTATS Situació: TRANSPORT I MANIPULACIÓ DE MATERIALS	1	3	3
6	TREPITJADES SOBRE OBJECTES Situació: SUPERFÍCIE DE TREBALL APLECS DE MATERIAL	1	2	2
9	COPS AMB OBJECTES O EINES (TALLS) Situació: ÚS D'EINES MANUALS COL·LOCACIÓ D'ELEMENTS	2	2	3
13	SOBREESFORÇOS Situació: CARRETEIG DE MATERIALS PESATS	2	1	2
14	EXPOSICIÓ A CONDICIONS AMBIENTALS EXTREMES Situació: TREBALLS A L'EXTERIOR	1	2	2
16	EXPOSICIÓ A CONTACTES ELÈCTRICS Situació: CONTACTES DIRECTES O INDIRECTES CONTACTES EN SOLDADURA ELÈCTRICA	1	3	3
17	INHALACIÓ O INGESTIÓ DE SUBSTÀNCIES NOCIVES Situació: POLS Y PARTICULES GENERADES EN TALLS	1	2	2
25	ATROPELLAMENTS O COPS AMB VEHICLES Situació: VEHICLES PROPIS D'OBRA I ALIENS	1	3	3

Projecte d'arranjament i millora de paviments de calçada de diferents carrers de la ciutat de Lleida.

Memòria i Annexos



P: Probabilitat (1,2,3) / G: Gravetat (1,2,3) / A: Avaluació (1,2,3,4,5)

MESURES PREVENTIVES

Codi	Descripció	Riscos
10000002	Planificar els treballs per a mantenir el màxim de temps possible les proteccions	1
10000004	Revisió i manteniment periòdic de SPC	1
10000005	Integrar la seguretat al disseny arquitectònic	1
10000006	Disseny i estudi de les mesures preventives en fase de projecte	1
10000008	Personal qualificat per a treballs en alçada	1
10000013	Ordre i neteja	2 /6
10000014	Preparació i manteniment de les superfícies de treball	2 /6
10000015	Organització de les zones de pas i emmagatzematge	2 /6
10000025	Planificació d'àrees i llocs de treball	4
10000026	Planificació de recorreguts i maniobres per a màquines i camions	4
10000027	Elecció dels mitjans auxiliars de manteniment	4
10000028	Impedir l'accés de personal dins del radi d'acció de càrregues suspeses	4
10000029	No balancejar les càrregues suspeses	4
10000030	Suspendre i aixecar les càrregues dins de l'envolcall o fleixos originals	4
10000031	Per a la manipulació de materials voluminosos i/o pesats, sol·licitar un procediment de treball específic	4
10000038	Substituir lo manual per lo mecànic	9
10000039	Planificació de compra i programa de manteniment d'eines	9
10000040	Formació de l'operari en l'ús i manteniment d'eines	9 /13
10000041	Substituir la fabricació a obra per la prefabricació a taller	9
10000042	Evitar processos de manipulació de materials a obra	9
10000055	Elecció dels equips de manteniment	13
10000056	Paletització i eines ergonòmiques	13
10000060	Suspensió de les feines en condicions extremes	14
10000062	Planificar els treballs per a realitzar-los en zones protegides	14
10000063	En cas de vent, apuntament i fixació de tots els elements inestables	14
10000067	No treballar al costat de línies elèctriques amb cables nusos	16
10000068	Elecció i manteniment de les eines elèctriques	16
10000069	Formació i habilitació específica per a cada eina	16
10000070	Compliment del REBT pel que fa a equips de protecció	16
10000071	Revisió de la posta a terra	16
10000072	Realitzar els treballs sobre superfícies seques	16
10000073	Disposar de quadres elèctrics secundaris	16
10000078	Evitar processos de divisió de material en sec	17
10000079	Realitzar els treballs a l'aire lliure, sempre a sotavent	17
10000086	Substituir els materials amb substàncies nocives	17
10000103	Planificació de les àrees de treball	25
10000104	Accessos i circulació independents per a personal i maquinària	25
10000105	Anivellar la maquinària per a la realització de l'activitat	25
10000106	El personal no ha de descansar al costat de màquines aturades	25
10000107	Limitació de la velocitat dels vehicles	25
10000151	Per treballs en alçada utilitzar plataformes elevadores mecàniques o hidràuliques	1 /13
10000152	Utilitzar mitjans mecànics(grues, transpalets, plataformes elevadores) per manipular càrregues	4 /13
10000154	Verificar nivell lumínic mínim (250 lux) a itineraris i llocs de treball	1 /2 /6 /9 /25
10000155	Controlar la temperatura i velocitat del vent als llocs de treball	14
10000156	Detecció xarxes instal·lacions encastades o soterrades	16
10000159	Per manipular càrregues llargues amb grua, utilitzar biga de repartiment	4
10000161	Verificar que les connexions de les màquines es facin amb endolls reglamentaris	16

G09.G02 BARRERES DE FORMIGÓ FETES "IN SITU" O AMB PECES PREFABRICADES

EXECUCIÓ I MUNTATGE DE BARRERES DE PROTECCIÓ DE FORMIGÓ ARMAT IN SITU O EN PECES PREFABRICADES. MUNTATGE AMB MITJANS MECÀNICS

Avaluació de riscos

Id	Risc	P	G	A
2	CAIGUDA DE PERSONES AL MATEIX NIVELL Situació: IRREGULARITAT DE LA SUPERFÍCIE DE TREBALL APLECS DE MATERIAL	2	1	2
4	CAIGUDA D'OBJECTES PER MANIPULACIÓ O DE MATERIALS TRANSPORTATS Situació: TRANSPORT, MANUTENCIÓ DE MATERIAL	1	3	3

Projecte d'arranjament i millora de paviments de calçada de diferents carrers de la ciutat de Lleida.

Memòria i Annexos



Ajuntament de Lleida

6	TREPITJADES SOBRE OBJECTES Situació: TREPITJADES SOBRE OBJECTES PUNXANTS IRREGULARITAT DEL TERRENY	1	2	2
9	COPS AMB OBJECTES O EINES (TALLS) Situació: ÚS D'EINES MANUALS ÚS DE MAQUINÀRIA	2	2	3
10	PROJECCIÓ DE FRAGMENTS O PARTÍCULES Situació: PROCÉS DE FORMIGONAT COL·LOCACIÓ I AJUST DE PECES.	1	2	2
13	SOBREESFORÇOS Situació: ÚS D'EINES MANUALS CARRETEIG DE MATERIALS PESATS	2	1	2
14	EXPOSICIÓ A CONDICIONS AMBIENTALS EXTREMES Situació: TREBALLS A L'EXTERIOR	1	2	2
18	CONTACTES AMB SUBSTÀNCIES NOCIVES (CÀUSTIQUES, CORROSIVES, IRRITANTS O AL·LÈRGENIQUES) Situació: CONTACTES AMB FORMIGÓ (CIMENT)	2	1	2
25	ATROPELLAMENTS O COPS AMB VEHICLES Situació: VEHICLES ALIENS I PROPIS DE L'OBRA	1	3	3

P: Probabilitat (1,2,3) / G: Gravetat (1,2,3) / A: Avaluació (1,2,3,4,5)

MESURES PREVENTIVES

Codi	Descripció	Riscos
10000004	Revisió i manteniment periòdic de SPC	25
10000013	Ordre i neteja	2 /6
10000014	Preparació i manteniment de les superfícies de treball	2 /6
10000015	Organització de les zones de pas i emmagatzematge	2 /6
10000025	Planificació d'àrees i llocs de treball	4
10000026	Planificació de recorreguts i maniobres per a màquines i camions	4
10000027	Elecció dels mitjans auxiliars de manteniment	4
10000029	No balancejar les càrregues suspeses	4
10000030	Suspendre i aixecar les càrregues dins de l'envolcall o fleixos originals	4
10000038	Substituir lo manual per lo mecànic	9 /10
10000039	Planificació de compra i programa de manteniment d'eines	9
10000040	Formació de l'operari en l'ús i manteniment d'eines	9
10000042	Evitar processos de manipulació de materials a obra	9
10000044	Evitar processos de tallat de materials a l'obra	10
10000045	Formació	10 /13 /18
10000046	Evitar processos d'ajust en obra	10
10000055	Elecció dels equips de manteniment	13
10000056	Paletització i eines ergonòmiques	13
10000060	Suspensió de les feines en condicions extremes	14
10000061	Rotació dels llocs de treball	14
10000062	Planificar els treballs per a realitzar-los en zones protegides	14
10000103	Planificació de les àrees de treball	25
10000104	Accessos i circulació independents per a personal i maquinària	25
10000105	Anivellar la maquinària per a la realització de l'activitat	25
10000106	El personal no ha de descansar al costat de màquines aturades	25
10000107	Limitació de la velocitat dels vehicles	25
10000152	Utilitzar mitjans mecànics(grues, transpalets, plataformes elevadores) per manipular càrregues	4 /13
10000154	Verificar nivell lumínic mínim (250 lux) a itineraris i llocs de treball	2 /6 /9 /25
10000155	Controlar la temperatura i velocitat del vent als llocs de treball	14

G10 INSTAL·LACIONS DE DRENATGE, D'EVACUACIÓ I CANALITZACIONS G10.G01 ELEMENTS COL·LOCATS SUPERFICIALMENT (DESGUASSOS, EMBORNALS, BUNERES, ETC.)

XARXA HORIZONTAL D'EVACUACIÓ SOTERRADA SUPERFICIALMENT, PERICONS SIFÒNICS I DESGUASSOS, DE MATERIAL PREFABRICAT

Avaluació de riscos

Id	Risc	P	G	A
1	CAIGUDA DE PERSONES A DIFERENT NIVELL Situació: CAIGUDA EN RASES OBERTES	2	1	2

Projecte d'arranjament i millora de paviments de calçada de diferents carrers de la ciutat de Lleida.

Memòria i Annexos

Annex 5 – Estudi de Seguretat i Salut - Memòria



Ajuntament de Lleida

2	CAIGUDA DE PERSONES AL MATEIX NIVELL Situació: IRREGULARITAT DE LA SUPERFÍCIE DE TREBALL APLEC DE TERRES DE L'EXCAVACIÓ	2	1	2
3	CAIGUDA D'OBJECTES PER DESPLOM, ESFONDRAJAMENT O ENSORRAMENT Situació: CAIGUDA DE TERRES DEL TALÚS INESTABILITAT DEL TERRENY	1	3	3
6	TREPITJADES SOBRE OBJECTES Situació: SOBRE MATERIALS MAL APLEGATS	2	1	2
9	COPS AMB OBJECTES O EINES (TALLS) Situació: COPS AMB TUBS O PERICONS MANIPULACIÓ DE MATERIALS (TALL, UNIÓ DE PECES)	2	2	3
10	PROJECCIÓ DE FRAGMENTS O PARTÍCULES Situació: PROCESSOS D'AJUST DE MATERIAL, TALLS, UNIONS	1	2	2
11	ATRAPAMENT PER O ENTRE OBJECTES Situació: TREBALLS DE GUIATGE DE MATERIAL A LA SEVA COL·LOCACIÓ	2	2	3
13	SOBREESFORÇOS Situació: MANIPULACIÓ DE MATERIALS PESATS	2	2	3
14	EXPOSICIÓ A CONDICIONS AMBIENTALS EXTREMES Situació: TREBALLS A L'EXTERIOR	2	2	3
15	CONTACTES TÈRMICS Situació: TREBALLS D'UNIÓ: SOLDADURA, TERMOSELLAT	1	2	2
17	INHALACIÓ O INGESTIÓ DE SUBSTÀNCIES NOCIVES Situació: INHALACIÓ DE DISSOLVENTS POLLS TERRES GASOS TÒXICS DE CONNEXIONS INCONTROLADES	1	2	2
18	CONTACTES AMB SUBSTÀNCIES NOCIVES (CAÚSTIQUES, CORROSIVES, IRRITANTS O AL·LÈRGENIQUES) Situació: CONTACTES AMB COLES, CEMENTS	1	2	2
24	ACCIDENTS CAUSATS PER ÉSSERS VIUS Situació: MURIDS	1	2	2
25	ATROPELLAMENTS O COPS AMB VEHICLES Situació: MAQUINÀRIA PRÒPIA DE L'OBRA I VEHICLES D'ALTRES ACTIVITATS	2	3	4

P: Probabilitat (1,2,3) / G: Gravetat (1,2,3) / A: Avaluació (1,2,3,4,5)

MESURES PREVENTIVES

Codi	Descripció	Riscos
10000002	Planificar els treballs per a mantenir el màxim de temps possible les proteccions	1
10000003	Itineraris preestablerts i balissats per al personal	1 /2 /3
10000004	Revisió i manteniment periòdic de SPC	1
10000010	Executar les escales a la vegada que el sostre de la planta a la que doni accés	25
10000012	Assegurar les escales de mà	1
10000013	Ordre i neteja	2 /6
10000014	Preparació i manteniment de les superfícies de treball	2
10000015	Organització de les zones de pas i emmagatzematge	2
10000023	Solicitar dades de les característiques físiques de les terres	3
10000024	Execució de treballs a l'interior de rases per equips	3
10000025	Planificació d'àrees i llocs de treball	3 /25
10000026	Planificació de recorreguts i maniobres per a màquines i camions	3
10000038	Substituir lo manual per lo mecànic	9 /10
10000039	Planificació de compra i programa de manteniment d'eines	9 /11
10000040	Formació de l'operari en l'ús i manteniment d'eines	9 /15
10000045	Formació	10 /11 /13 /15 /18
10000046	Evitar processos d'ajust en obra	10
10000047	Planificació i procediments per a la càrrega i descàrrega de materials	11
10000050	No treballar ni estar al radi d'acció de les càrregues suspeses	11
10000056	Paletització i eines ergonòmiques	13
10000059	Elecció dels materials alternatius poc pesats i més manegables	13
10000060	Suspensió de les feines en condicions extremes	14
10000061	Rotació dels llocs de treball	14
10000062	Planificar els treballs per a realitzar-los en zones protegides	14
10000065	Evitar procés de soldadura a l'obra	15
10000066	Utilitzar peces especials d'unió de PVC per tal d'evitar de dilatar les peces amb calor	15
10000079	Realitzar els treballs a l'aire lliure, sempre a sotavent	17
10000080	Elecció dels materials al disseny del projecte	17
10000081	Canvi o modificació del procés de treball	17

Projecte d'arranjament i millora de paviments de calçada de diferents carrers de la ciutat de Lleida.

Memòria i Annexos

Annex 5 – Estudi de Seguretat i Salut - Memòria



Ajuntament de Lleida

10000085	Ventilació de les zones de treball	17
10000086	Substituir els materials amb substàncies nocives	17 /18
10000101	Actuacions prèvies de desparasitació i desratització	24
10000102	Procediment previ de treball	24
10000104	Accessos i circulació independents per a personal i maquinària	25
10000105	Anivellar la maquinària per a la realització de l'activitat	25
10000106	El personal no ha de descansar al costat de màquines aturades	25
10000107	Limitació de la velocitat dels vehicles	25
10000151	Per treballs en alçada utilitzar plataformes elevadores mecàniques o hidràuliques	1 /13
10000152	Utilitzar mitjans mecànics(grues, transpalets, plataformes elevadores) per manipular càrregues	3 /11 /13
10000154	Verificar nivell lumínic mínim (250 lux) a itineraris i llocs de treball	2 /6 /9
10000155	Controlar la temperatura i velocitat del vent als llocs de treball	14

G10.G02 ELEMENTS SOTERRATS (CLAVEGUERONS, POUS, DRENATGES)

XARXA HORIZONTAL D'EVACUACIÓ SOTERRADA, DE POUS DE REGISTRE, DRENATGES I DESGUASSOS, DE MATERIAL PREFABRICAT

Avaluació de riscos

Id	Risc	P	G	A
1	CAIGUDA DE PERSONES A DIFERENT NIVELL Situació: CAIGUDES EN RASES I POUS	2	3	4
2	CAIGUDA DE PERSONES AL MATEIX NIVELL Situació: IRREGULARITAT DE LA ZONA DE TREBALL	2	1	2
3	CAIGUDA D'OBJECTES PER DESPLOM, ESFONDRAJAMENT O ENSORRAMENT Situació: CAIGUDA DE TERRA PROPERA A LA RASA O POU INESTABILITAT DEL TALÚS	2	3	4
4	CAIGUDA D'OBJECTES PER MANIPULACIÓ O DE MATERIALS TRANSPORTATS Situació: MANUTENCIÓ I COL·LOCACIÓ DE MATERIALS EN OBRA	2	2	3
6	TREPITJADES SOBRE OBJECTES Situació: APLECS DE MATERIAL IRREGULARITAT DE LA ZONA DE TREBALL	1	1	1
10	PROJECCIÓ DE FRAGMENTS O PARTÍCULES Situació: TREBALLS DE COL·LOCACIÓ Y AJUST DE MATERIALS	1	2	2
11	ATRAPAMENT PER O ENTRE OBJECTES Situació: TREBALLS DE COL·LOCACIÓ I AJUST DE MATERIALS	2	2	3
13	SOBREESFORÇOS Situació: MANIPULACIÓ DE MATERIALS PESATS	2	2	3
14	EXPOSICIÓ A CONDICIONS AMBIENTALS EXTREMES Situació: TREBALLS A L'EXTERIOR	2	2	3
15	CONTACTES TÈRMICS Situació: CONTACTES DIRECTES I INDIRECTES EXISTENCIA D'INSTAL·LACIONS SOTERRADES	1	2	2
17	INHALACIÓ O INGESTIÓ DE SUBSTÀNCIES NOCIVES Situació: POLS, GASOS DESPRESOS DE PROCESSOS DE COL·LOCACIÓ	1	2	2
18	CONTACTES AMB SUBSTÀNCIES NOCIVES (CAÚSTIQUES, CORROSIVES, IRRITANTS O AL·LÈRGÈNIQUES) Situació: CONTACTES AMB COLES, CIMENT	1	2	2
24	ACCIDENTS CAUSATS PER ÉSSERS VIUS Situació: MURIDS	1	2	2
25	ATROPELLAMENTS O COPS AMB VEHICLES Situació: VEHICLES PROPIS I ALIENS DE L'OBRA	2	3	4

P: Probabilitat (1,2,3) / G: Gravetat (1,2,3) / A: Avaluació (1,2,3,4,5)

MESURES PREVENTIVES

Codi	Descripció	Riscos
10000002	Planificar els treballs per a mantenir el màxim de temps possible les proteccions	1
10000003	Itineraris preestablerts i balissats per al personal	1
10000004	Revisió i manteniment periòdic de SPC	1 /3 /25
10000012	Assegurar les escales de mà	1
10000013	Ordre i neteja	2 /6
10000014	Preparació i manteniment de les superfícies de treball	1 /2 /6
10000015	Organització de les zones de pas i emmagatzematge	2 /6
10000020	No realitzar treballs a la mateixa vertical	3
10000023	Solicitar dades de les característiques físiques de les terres	3

Projecte d'arranjament i millora de paviments de calçada de diferents carrers de la ciutat de Lleida.

Memòria i Annexos



Ajuntament de Lleida

10000024	Execució de treballs a l'interior de rases per equips	3
10000025	Planificació d'àrees i llocs de treball	1 /3 /4 /25
10000026	Planificació de recorreguts i maniobres per a màquines i camions	3 /4
10000027	Elecció dels mitjans auxiliars de manteniment	4
10000028	Impedir l'accés de personal dins del radi d'acció de càrregues suspeses	4
10000029	No balancejar les càrregues suspeses	4
10000030	Suspendre i aixecar les càrregues dins de l'envolcall o fleixos originals	4
10000031	Per a la manipulació de materials voluminosos i/o pesats, sol·licitar un procediment de treball específic	4
10000038	Substituir lo manual per lo mecànic	10
10000039	Planificació de compra i programa de manteniment d'eines	11
10000044	Evitar processos de tallat de materials a l'obra	10
10000045	Formació	10 /11 /13 /18
10000046	Evitar processos d'ajust en obra	10
10000047	Planificació i procediments per a la càrrega i descàrrega de materials	11
10000048	No treballar al costat de paraments acabats de fer (< 48 h)	11
10000050	No treballar ni estar al radi d'acció de les càrregues suspeses	11
10000056	Paletització i eines ergonòmiques	13
10000059	Elecció dels materials alternatius poc pesats i més manegables	13
10000060	Suspensió de les feines en condicions extremes	14
10000061	Rotació dels llocs de treball	14
10000062	Planificar els treballs per a realitzar-los en zones protegides	14
10000067	No treballar al costat de línies elèctriques amb cables nusos	15
10000068	Elecció i manteniment de les eines elèctriques	15
10000069	Formació i habilitació específica per a cada eina	15
10000070	Compliment del REBT pel que fa a equips de protecció	15
10000071	Revisió de la posta a terra	15
10000072	Realitzar els treballs sobre superfícies seques	15
10000073	Disposar de quadres elèctrics secundaris	15
10000074	Reg de les zones de treball	17
10000078	Evitar processos de divisió de material en sec	17
10000079	Realitzar els treballs a l'aire lliure, sempre a sotavent	17
10000085	Ventilació de les zones de treball	17
10000086	Substituir els materials amb substàncies nocives	17 /18
10000101	Actuacions prèvies de desparasitació i desratització	24
10000102	Procediment previ de treball	24
10000103	Planificació de les àrees de treball	25
10000104	Accessos i circulació independents per a personal i maquinària	25
10000105	Anivellar la maquinària per a la realització de l'activitat	25
10000106	El personal no ha de descansar al costat de màquines aturades	25
10000107	Limitació de la velocitat dels vehicles	25
10000152	Utilitzar mitjans mecànics(grues, transpalets, plataformes elevadores) per manipular càrregues	3 /4 /11 /13
10000154	Verificar nivell lumínic mínim (250 lux) a itineraris i llocs de treball	1 /2 /6
10000155	Controlar la temperatura i velocitat del vent als llocs de treball	14

G19 EQUIPAMENTS
G19.G01 MOBILIARI URBÀ

COL.LOCACIÓ DE BANCS, PAPERERES, JOCS INFANTILS, ETC.

Avaluació de riscos

Id	Risc	P	G	A
1	CAIGUDA DE PERSONES A DIFERENT NIVELL Situació: COL.LOCACIÓ D'ELEMENTS EN ALÇADA	1	2	2
2	CAIGUDA DE PERSONES AL MATEIX NIVELL Situació: EN ÀREA DE TREBALL	1	1	1
4	CAIGUDA D'OBJECTES PER MANIPULACIÓ O DE MATERIALS TRANSPORTATS Situació: MANIPULACIÓ MANTENIMENT	1	2	2
6	TREPITJADES SOBRE OBJECTES Situació: RESTES I SOBRANTS DE MATERIAL MANCA IL·LUMINACIÓ	1	1	1
9	COPS AMB OBJECTES O EINES (TALLS) Situació: AMB EINES	2	1	2
10	PROJECCIÓ DE FRAGMENTS O PARTÍCULES	1	1	1

Projecte d'arranjament i millora de paviments de calçada de diferents carrers de la ciutat de Lleida.

Memòria i Annexos



Ajuntament de Lleida

Situació: A L'AJUSTAR ELS ELEMENTS			
11	ATRAPAMENT PER O ENTRE OBJECTES	1	2 2
Situació: PER OBJECTES A COL·LOCAR O INSTAL·LAR			
13	SOBRESFORÇOS	1	2 2
Situació: PER MANIPULACIÓ MANUAL			
16	EXPOSICIÓ A CONTACTES ELÈCTRICS	1	2 2
Situació: CONTACTES DIRECTES I INDIRECTES			
P: Probabilitat (1,2,3) / G: Gravetat (1,2,3) / A: Avaluació (1,2,3,4,5)			

MESURES PREVENTIVES

Codi	Descripció	Riscos
10000002	Planificar els treballs per a mantenir el màxim de temps possible les proteccions	1
10000004	Revisió i manteniment periòdic de SPC	1
10000006	Disseny i estudi de les mesures preventives en fase de projecte	1
10000013	Ordre i neteja	2 /6
10000014	Preparació i manteniment de les superfícies de treball	2 /6
10000015	Organització de les zones de pas i emmagatzematge	2 /6
10000025	Planificació d'àrees i llocs de treball	4
10000026	Planificació de recorreguts i maniobres per a màquines i camions	4
10000027	Elecció dels mitjans auxiliars de manteniment	4
10000028	Impedir l'accés de personal dins del radi d'acció de càrregues suspeses	4
10000029	No balancejar les càrregues suspeses	4
10000030	Suspendre i aixecar les càrregues dins de l'envolcall o flexos originals	4
10000031	Per a la manipulació de materials voluminosos i/o pesats, sol·licitar un procediment de treball específic	4
10000038	Substituir lo manual per lo mecànic	9 /10
10000039	Planificació de compra i programa de manteniment d'eines	9
10000040	Formació de l'operari en l'ús i manteniment d'eines	9
10000041	Substituir la fabricació a obra per la prefabricació a taller	9
10000044	Evitar processos de tallat de materials a l'obra	10
10000045	Formació	10 /13
10000046	Evitar processos d'ajust en obra	10
10000047	Planificació i procediments per a la càrrega i descàrrega de materials	11
10000048	No treballar al costat de paraments acabats de fer (< 48 h)	11
10000055	Elecció dels equips de manteniment	13
10000056	Paletització i eines ergonòmiques	13
10000058	Adaptar la feina a les característiques individuals de la persona que la realitza	13
10000059	Elecció dels materials alternatius poc pessats i més manegables	13
10000067	No treballar al costat de línies elèctriques amb cables nusos	16
10000068	Elecció i manteniment de les eines elèctriques	16
10000069	Formació i habilitació específica per a cada eina	16
10000070	Compliment del REBT pel que fa a equips de protecció	16
10000071	Revisió de la posta a terra	16
10000072	Realitzar els treballs sobre superfícies seques	16
10000073	Disposar de quadres elèctrics secundaris	16
10000152	Utilitzar mitjans mecànics(grues, transpalets, plataformes elevadores) per manipular càrregues	4 /11 /13
10000154	Verificar nivell lumínic mínim (250 lux) a itineraris i llocs de treball	6
10000156	Detecció xarxes instal·lacions encastades o soterrades	16
10000161	Verificar que les connexions de les màquines es facin amb endolls reglamentaris	16

24. SIGNATURES

Firmado digitalmente
por Jordi Domingo
Masanes - DNI
43720649H (TCAT)
Fecha: 2025.05.20
13:35:03 +02'00'

Lleida, a la data de la signatura electrònica

Projecte d'arranjament i millora de paviments de calçada de diferents carrers de la ciutat de Lleida.

Memòria i Annexos

Annex 5 – Estudi de Seguretat i Salut - Memòria



APÈNDIX 1 – JUSTIFICACIÓ DE PREUS



Ajuntament de Lleida

Projecte de renovació i millora de la xarxa de distribució d'Aigua Potable i Clavegueram per motius de salut a la ciutat de Lleida.

Annex 6 - Estudi Seguretat i Salut

JUSTIFICACIÓ DE PREUS

Pàg.: 1

MA D'OBRA

CODI	UA	DESCRIPCIÓ	PREU
A0D-0009	h	Manobre per a seguretat i salut	20,08000 €
A0F-0015	h	Oficial 1a per a seguretat i salut	21,28000 €



Ajuntament de Lleida

Projecte de renovació i millora de la xarxa de distribució d'Aigua Potable i Clavegueram per motius de salut a la ciutat de Lleida.

Annex 6 - Estudi Seguretat i Salut

JUSTIFICACIÓ DE PREUS

Pàg.: 2

MAQUINÀRIA

CODI	UA	DESCRIPCIÓ	PREU
C15A-004F	u	Transport de carretó elevador elèctric de 300 kg de càrrega i 250x100 cm de plataforma	54,47000 €
C1Z13500	h	Camió grua de 5 t per a seguretat i salut	60,90000 €



Projecte de renovació i millora de la xarxa de distribució d'Aigua Potable i Clavegueram per motius de salut a la ciutat de Lleida.

Annex 6 - Estudi Seguretat i Salut

JUSTIFICACIÓ DE PREUS

Pàg.: 3

MATERIALS

CODI	UA	DESCRIPCIÓ	PREU
B011-05ME	m3	Agua	1,85000 €
B1411111	u	Casc de seguretat per a ús normal, contra cops, de polietilè amb un pes màxim de 400 g, homologat segons UNE-EN 812	6,23000 €
B1445003	u	Mascareta de protecció respiratòria, homologada segons UNE-EN 140	1,47000 €
B145E003	u	Parella de guants contra agents químics i microorganismes, homologats segons UNE-EN 374 - 1	2,84000 €
B1474-0XL3	u	Parella de botes de seguretat resistents a la humitat, de pell rectificada, amb turmellera encoixinada sola antilliscant i antiestàtica, falca amortidora per al taló, llengüeta de manxa, de despreniment ràpid, amb plantilles i puntera metàl·liques	33,56000 €
B147H-19PA	u	Faixa de protecció dorslumbària	26,68000 €
B147J-0XKH	u	Parella de guants de tacte per a ús general, amb palmell i dors de la mà de pell flexible, dit índex sense costura exterior i subjecció elàstica al canell	1,55000 €
B147Y-0XJE	u	Protector auditiu de tap d'escuma, homologat segons UNE-EN 352-2 i UNE-EN 458	0,26000 €
B147Z-0XIA	u	Ulleres de seguretat antiimpactes polivalents utilitzables sobreposades a ulleres graduades, amb muntura universal, amb visor transparent i tractament contra l'entelament, els ultraviolats, el ratllament i antiestàtic, homologades segons UNE-EN 167 i UNE-EN 168	7,40000 €
B1480-0XLP	u	Armillà reflectant amb tires reflectants a la cintura, al pit i a l'esquena, homologada segons UNE-EN 471	17,98000 €
B1485-0NG7	u	Cinturó per a senyalista, amb tires reflectants, homologat segons UNE-EN 340 i UNE-EN 471	8,60000 €
B1Z0B700	kg	Acer en barres corrugades B400S de límit elàstic ≥ 400 N/mm ² , per a seguretat i salut	0,99000 €
BBB2A001	u	Senyal manual per a senyalista	12,50000 €
BBC1D000	m	Garlanda d'abalisament reflectora, per a seguretat i salut	0,22000 €
BBC3-0001	u	Barrera de seguretat portàtil tipus New Jersey de PVC, d'1,20x0,40x0,60 m, amb capacitat de llast de 90 l, color vermell o blanc, encadellat d'unió, amortitzable en 20 usos.	33,00000 €
BBC7-0R8S	u	Con d'abalisament reflector de 75 cm d'altura, de 2 peces, amb cos de polietilè i base de cautxú, amb 1 banda reflectora de 300 mm d'amplada i retroreflectància nivell 1 (E.G.), amortitzable en 10 usos.	24,67000 €
BBCI-0001	u	Tub reflectant de PVC, color taronja, per millorar la visibilitat de la tanca.	2,88000 €
BBCI-0R99	m	Tanca mòbil metàl·lica de 2,5 m de longitud i 1 m d'estatura, per a 20 usos, color groc, per a limitació de vianants, amb dos peus metàl·lics, inclòs placa per a publicitat.	12,40000 €
BBL1-0RMM	u	Placa triangular, de 70 cm, amb pintura reflectant, per a 2 usos, per a seguretat i salut	36,77000 €
BBL1-0RMQ	u	Placa circular, de D 60 cm, amb pintura reflectant, per a 2 usos, per a seguretat i salut	43,26000 €
BBLZA0A2	m	Bastidor d'acer galvanitzat, per a suport de senyalització vertical, mòbil, per a 2 usos, per a seguretat i salut	13,38000 €
BBM2BBA0	m	Amortització de barrera de formigó doble, prefabricada, amb perfil tipus New Jersey (20 usos), per a seguretat i salut	2,52000 €



Projecte de renovació i millora de la xarxa de distribució d'Aigua Potable i Clavegueram per motius de salut a la ciutat de Lleida.

Annex 6 - Estudi Seguretat i Salut

JUSTIFICACIÓ DE PREUS

Pàg.: 4

PARTIDES D'OBRA

NÚM	CODI	UA	DESCRIPCIÓ	PREU			
P-1	H1411111	u	Casc de seguretat per a ús normal, contra cops, de polietilè amb un pes màxim de 400 g, homologat segons UNE-EN 812	Rend.: 1,000		6,23	€
Materials				Unitats	Preu	Parcial	Import
	B1411111	u	Casc de seguretat per a ús normal, contra cops, de polietilè amb un pes màxim de 400 g, homologat segons UNE-EN 812	1,000 x	6,23000 =	6,23000	
				Subtotal:		6,23000	6,23000
				COST DIRECTE			6,23000
				DESPESES INDIRECTES	0,00 %		0,00000
				COST EXECUCIÓ MATERIAL			6,23000
P-2	H1445003	u	Mascareta de protecció respiratòria, homologada segons UNE-EN 140	Rend.: 1,000		1,47	€
Materials				Unitats	Preu	Parcial	Import
	B1445003	u	Mascareta de protecció respiratòria, homologada segons UNE-EN 140	1,000 x	1,47000 =	1,47000	
				Subtotal:		1,47000	1,47000
				COST DIRECTE			1,47000
				DESPESES INDIRECTES	0,00 %		0,00000
				COST EXECUCIÓ MATERIAL			1,47000
P-3	H145E003	u	Parella de guants contra agents químics i microorganismes, homologats segons UNE-EN 374 - 1	Rend.: 1,000		2,84	€
Materials				Unitats	Preu	Parcial	Import
	B145E003	u	Parella de guants contra agents químics i microorganismes, homologats segons UNE-EN 374 - 1	1,000 x	2,84000 =	2,84000	
				Subtotal:		2,84000	2,84000
				COST DIRECTE			2,84000
				DESPESES INDIRECTES	0,00 %		0,00000
				COST EXECUCIÓ MATERIAL			2,84000



Projecte de renovació i millora de la xarxa de distribució d'Aigua Potable i Clavegueram per motius de salut a la ciutat de Lleida.

Annex 6 - Estudi Seguretat i Salut

JUSTIFICACIÓ DE PREUS

Pàg.: 5

PARTIDES D'OBRA

NÚM	CODI	UA	DESCRIPCIÓ	PREU			
P-4	HB2C1000	m	Barrera de formigó doble, prefabricada, amb perfil tipus New Jersey, col·locada i amb el desmuntatge inclòs	Rend.: 1,000		51,82	€
				Unitats	Preu	Parcial	Import
Ma d'obra							
	A0F-0015	h	Oficial 1a per a seguretat i salut	0,400 /R x	21,28000 =	8,51200	
	A0D-0009	h	Manobre per a seguretat i salut	0,800 /R x	20,08000 =	16,06400	
				Subtotal:		24,57600	24,57600
Maquinària							
	C1Z13500	h	Camió grua de 5 t per a seguretat i salut	0,400 /R x	60,90000 =	24,36000	
				Subtotal:		24,36000	24,36000
Materials							
	BBM2BBA0	m	Amortització de barrera de formigó doble, prefabricada, amb perfil tipus New Jersey (20 usos), per a seguretat i salut	1,000 x	2,52000 =	2,52000	
				Subtotal:		2,52000	2,52000
				DESPESES AUXILIARS	1,50 %		0,36864
				COST DIRECTE			51,82464
				DESPESES INDIRECTES	0,00 %		0,00000
				COST EXECUCIÓ MATERIAL			51,82464
P-5	HBB20005	u	Senyal manual per a senyalista	Rend.: 1,000		12,50	€
				Unitats	Preu	Parcial	Import
Materials							
	BBB2A001	u	Senyal manual per a senyalista	1,000 x	12,50000 =	12,50000	
				Subtotal:		12,50000	12,50000
				COST DIRECTE			12,50000
				DESPESES INDIRECTES	0,00 %		0,00000
				COST EXECUCIÓ MATERIAL			12,50000
P-6	HBBZA0A1	u	Bastidor d'acer galvanitzat, per a suport de senyalització vertical, mòbil i amb el desmuntatge inclòs	Rend.: 1,000		15,42	€
				Unitats	Preu	Parcial	Import
Ma d'obra							
	A0D-0009	h	Manobre per a seguretat i salut	0,100 /R x	20,08000 =	2,00800	
				Subtotal:		2,00800	2,00800



Ajuntament de Lleida

Projecte de renovació i millora de la xarxa de distribució d'Aigua Potable i Clavegueram per motius de salut a la ciutat de Lleida.

Annex 6 - Estudi Seguretat i Salut

JUSTIFICACIÓ DE PREUS

Pàg.: 6

PARTIDES D'OBRA

NÚM	CODI	UA	DESCRIPCIÓ					PREU
Materials								
	BBLZA0A2	m	Bastidor d'acer galvanitzat, per a suport de senyalització vertical, mòbil, per a 2 usos, per a seguretat i salut	1,000	x	13,38000	=	13,38000
						Subtotal:		13,38000
						DESPESES AUXILIARS	1,50 %	0,03012
						COST DIRECTE		15,41812
						DESPESES INDIRECTES	0,00 %	0,00000
						COST EXECUCIÓ MATERIAL		15,41812
P-7	HBC1D081	m	Garlanda reflectora, amb un suport cada 5 m i amb el desmuntatge inclòs	Rend.:	1,000			2,78 €
				Unitats		Preu	Parcial	Import
Ma d'obra								
	A0D-0009	h	Manobre per a seguretat i salut	0,120	/R x	20,08000	=	2,40960
						Subtotal:		2,40960
Materials								
	B1Z0B700	kg	Acer en barres corrugades B400S de límit elàstic >= 400 N/mm2, per a seguretat i salut	0,120	x	0,99000	=	0,11880
	BBC1D000	m	Garlanda d'abalisament reflectora, per a seguretat i salut	1,050	x	0,22000	=	0,23100
						Subtotal:		0,34980
						DESPESES AUXILIARS	1,00 %	0,02410
						COST DIRECTE		2,78350
						DESPESES INDIRECTES	0,00 %	0,00000
						COST EXECUCIÓ MATERIAL		2,78350
P-8	P1474-65MP	u	Parella de botes de seguretat resistent a la humitat, de pell rectificada, amb turmellera encoixinada sola antilliscant i antiestàtica, falca amortidora per al taló, llengüeta de manxa, de despreniment ràpid, amb plantilles i puntera metàl·liques	Rend.:	1,000			33,56 €
				Unitats		Preu	Parcial	Import
Materials								
	B1474-0XL3	u	Parella de botes de seguretat resistent a la humitat, de pell rectificada, amb turmellera encoixinada sola antilliscant i antiestàtica, falca amortidora per al taló, llengüeta de manxa, de despreniment ràpid, amb plantilles i puntera metàl·liques	1,000	x	33,56000	=	33,56000
						Subtotal:		33,56000



Projecte de renovació i millora de la xarxa de distribució d'Aigua Potable i Clavegueram per motius de salut a la ciutat de Lleida.

Annex 6 - Estudi Seguretat i Salut

JUSTIFICACIÓ DE PREUS

Pàg.: 7

PARTIDES D'OBRA

NÚM	CODI	UA	DESCRIPCIÓ	PREU			
				COST DIRECTE		33,56000	
				DESPESES INDIRECTES		0,00 %	0,00000
				COST EXECUCIÓ MATERIAL		33,56000	
P-9	P147H-65NO	u	Faixa de protecció dorslumber	Rend.: 1,000		26,68	€
				Unitats	Preu	Parcial	Import
Materials							
	B147H-19PA	u	Faixa de protecció dorslumber	1,000	x 26,68000 =	26,68000	
				Subtotal:		26,68000	26,68000
				COST DIRECTE		26,68000	
				DESPESES INDIRECTES		0,00 %	0,00000
				COST EXECUCIÓ MATERIAL		26,68000	
P-10	P147L-EQDC	u	Parella de guants de tacte per a ús general, amb palmell i dors de la mà de pell flexible, dit índex sense costura exterior, i subjecció elàstica al canell	Rend.: 1,000		1,55	€
				Unitats	Preu	Parcial	Import
Materials							
	B147J-0XKH	u	Parella de guants de tacte per a ús general, amb palmell i dors de la mà de pell flexible, dit índex sense costura exterior i subjecció elàstica al canell	1,000	x 1,55000 =	1,55000	
				Subtotal:		1,55000	1,55000
				COST DIRECTE		1,55000	
				DESPESES INDIRECTES		0,00 %	0,00000
				COST EXECUCIÓ MATERIAL		1,55000	
P-11	P147Y-EPWX	u	Protector auditiu de tap d'escuma, homologat segons UNE-EN 352-2 i UNE-EN 458	Rend.: 1,000		0,26	€
				Unitats	Preu	Parcial	Import
Materials							
	B147Y-0XJE	u	Protector auditiu de tap d'escuma, homologat segons UNE-EN 352-2 i UNE-EN 458	1,000	x 0,26000 =	0,26000	
				Subtotal:		0,26000	0,26000



Projecte de renovació i millora de la xarxa de distribució d'Aigua Potable i Clavegueram per motius de salut a la ciutat de Lleida.

Annex 6 - Estudi Seguretat i Salut

JUSTIFICACIÓ DE PREUS

Pàg.: 8

PARTIDES D'OBRA

NÚM	CODI	UA	DESCRIPCIÓ	PREU			
				COST DIRECTE			0,26000
				DESPESES INDIRECTES	0,00 %		0,00000
				COST EXECUCIÓ MATERIAL			0,26000
P-12	P147Z-FITL	u	Ulleres de seguretat antiimpactes polivalents utilitzables sobreposades a ulleres graduades, amb muntura universal, amb visor transparent i tractament contra l'entelament, els ultraviolats, el ratllament i antiestàtic, homologades segons UNE-EN 167 i UNE-EN 168	Rend.: 1,000		7,40	€
				Unitats	Preu	Parcial	Import
Materials	B147Z-0XIA	u	Ulleres de seguretat antiimpactes polivalents utilitzables sobreposades a ulleres graduades, amb muntura universal, amb visor transparent i tractament contra l'entelament, els ultraviolats, el ratllament i antiestàtic, homologades segons UNE-EN 167 i UNE-EN 168	1,000 x	7,40000 =	7,40000	
				Subtotal:		7,40000	7,40000
				COST DIRECTE			7,40000
				DESPESES INDIRECTES	0,00 %		0,00000
				COST EXECUCIÓ MATERIAL			7,40000
P-13	P1480-FK75	u	Armilla reflectant amb tires reflectants a la cintura, al pit i a l'esquena, homologada segons UNE-EN 471	Rend.: 1,000		17,98	€
				Unitats	Preu	Parcial	Import
Materials	B1480-0XLP	u	Armilla reflectant amb tires reflectants a la cintura, al pit i a l'esquena, homologada segons UNE-EN 471	1,000 x	17,98000 =	17,98000	
				Subtotal:		17,98000	17,98000
				COST DIRECTE			17,98000
				DESPESES INDIRECTES	0,00 %		0,00000
				COST EXECUCIÓ MATERIAL			17,98000
P-14	P1485-6500	u	Cinturó per a senyalista, amb tires reflectants, homologat segons UNE-EN 340 i UNE-EN 471	Rend.: 1,000		8,60	€
				Unitats	Preu	Parcial	Import
Materials	B1485-0NG7	u	Cinturó per a senyalista, amb tires reflectants, homologat segons UNE-EN 340 i UNE-EN 471	1,000 x	8,60000 =	8,60000	



Projecte de renovació i millora de la xarxa de distribució d'Aigua Potable i Clavegueram per motius de salut a la ciutat de Lleida.

Annex 6 - Estudi Seguretat i Salut

JUSTIFICACIÓ DE PREUS

Pàg.: 9

PARTIDES D'OBRA

NÚM	CODI	UA	DESCRIPCIÓ	PREU			
				Subtotal:	8,60000		8,60000
				COST DIRECTE			8,60000
				DESPESES INDIRECTES	0,00 %		0,00000
				COST EXECUCIÓ MATERIAL			8,60000
P-15	PBBJ-5674	u	Placa amb pintura reflectant triangular de 70 cm de costat, per a senyals de trànsit, fixada i amb el desmuntatge inclòs	Rend.: 1,000		57,05	€
				Unitats	Preu	Parcial	Import
Ma d'obra							
	A0D-0009	h	Manobre per a seguretat i salut	1,000 /R x	20,08000 =	20,08000	
				Subtotal:		20,08000	20,08000
Materials							
	BBL1-0RMM	u	Placa triangular, de 70 cm, amb pintura reflectant, per a 2 usos, per a seguretat i salut	1,000 x	36,77000 =	36,77000	
				Subtotal:		36,77000	36,77000
				DESPESES AUXILIARS	1,00 %		0,20080
				COST DIRECTE			57,05080
				DESPESES INDIRECTES	0,00 %		0,00000
				COST EXECUCIÓ MATERIAL			57,05080
P-16	PBBJ-5677	u	Placa amb pintura reflectant circular de 60 cm de diàmetre, per a senyals de trànsit, fixada i amb el desmuntatge inclòs	Rend.: 1,000		63,54	€
				Unitats	Preu	Parcial	Import
Ma d'obra							
	A0D-0009	h	Manobre per a seguretat i salut	1,000 /R x	20,08000 =	20,08000	
				Subtotal:		20,08000	20,08000
Materials							
	BBL1-0RMQ	u	Placa circular, de D 60 cm, amb pintura reflectant, per a 2 usos, per a seguretat i salut	1,000 x	43,26000 =	43,26000	
				Subtotal:		43,26000	43,26000
				DESPESES AUXILIARS	1,00 %		0,20080
				COST DIRECTE			63,54080
				DESPESES INDIRECTES	0,00 %		0,00000
				COST EXECUCIÓ MATERIAL			63,54080



Projecte de renovació i millora de la xarxa de distribució d'Aigua Potable i Clavegueram per motius de salut a la ciutat de Lleida.

Annex 6 - Estudi Seguretat i Salut

JUSTIFICACIÓ DE PREUS

Pàg.: 10

PARTIDES D'OBRA

NÚM	CODI	UA	DESCRIPCIÓ	PREU			
P-17	PBC1-0001	u	Barrera de seguretat portàtil tipus New Jersey de PVC, d'1,20x0,40x0,60 m, amb capacitat de llast de 90 l, color vermell o blanc, encadellat d'unió, amortitzable en 20 usos, col·locada i amb el desmuntatge inclòs. Inclòs el desplaçament dintre de l'obra.	Rend.: 1,000		9,07	€
				Unitats	Preu	Parcial	Import
Ma d'obra							
	A0D-0009	h	Manobre per a seguretat i salut	0,080 /R x	20,08000 =	1,60640	
	A0F-0015	h	Oficial 1a per a seguretat i salut	0,060 /R x	21,28000 =	1,27680	
				Subtotal:		2,88320	2,88320
Maquinària							
	C15A-004F	u	Transport de carretó elevador elèctric de 300 kg de càrrega i 250x100 cm de plataforma	0,050 /R x	54,47000 =	2,72350	
				Subtotal:		2,72350	2,72350
Materials							
	B011-05ME	m3	Agua	0,090 x	1,85000 =	0,16650	
	BBC3-0001	u	Barrera de seguretat portàtil tipus New Jersey de PVC, d'1,20x0,40x0,60 m, amb capacitat de llast de 90 l, color vermell o blanc, encadellat d'unió, amortitzable en 20 usos.	0,100 x	33,00000 =	3,30000	
				Subtotal:		3,46650	3,46650
				COST DIRECTE			9,07320
				DESPESES INDIRECTES	0,00 %		0,00000
				COST EXECUCIÓ MATERIAL			9,07320

P-18	PBC5-56GO	u	Con d'abalisament reflector de 75 cm d'altura, de 2 peces, amb cos de polietilè i base de cautxú, amb 1 banda reflectora de 300 mm d'amplada i retroreflectància nivell 1 (E.G.), amortitzable en 10 usos.	Rend.: 1,000		2,97	€
				Unitats	Preu	Parcial	Import
Ma d'obra							
	A0D-0009	h	Manobre per a seguretat i salut	0,025 /R x	20,08000 =	0,50200	
				Subtotal:		0,50200	0,50200
Materials							
	BBC7-0R8S	u	Con d'abalisament reflector de 75 cm d'altura, de 2 peces, amb cos de polietilè i base de cautxú, amb 1 banda reflectora de 300 mm d'amplada i retroreflectància nivell 1 (E.G.), amortitzable en 10 usos.	0,100 x	24,67000 =	2,46700	
				Subtotal:		2,46700	2,46700



Projecte de renovació i millora de la xarxa de distribució d'Aigua Potable i Clavegueram per motius de salut a la ciutat de Lleida.

Annex 6 - Estudi Seguretat i Salut

JUSTIFICACIÓ DE PREUS

Pàg.: 11

PARTIDES D'OBRA

NÚM	CODI	UA	DESCRIPCIÓ			PREU
			DESPESES AUXILIARS	1,00	%	0,00502
			COST DIRECTE			2,97402
			DESPESES INDIRECTES	0,00	%	0,00000
			COST EXECUCIÓ MATERIAL			2,97402
P-19	PBCD-56H6	m	Delimitació provisional de zona d'obres mitjançant tanca mòbil metàl·lica de 2,5 m de longitud i 1 m d'estatura, color groc, per a limitació de vianants, amb dos peus metàl·lics, amortitzables en 20 usos. Fins i tot p/p de tub reflectant de PVC per millorar la visibilitat de la tanca i manteniment en condicions segures durant tot el període de temps que es requereixi. Inclou muntatge, col·locació, trasllat a l'interior de l'obra entre fases, desmuntatge posterior i transport fins al lloc d'emmagatzematge o retirada a contenidor.	Rend.: 1,000		2,89 €
				Unitats	Preu	Parcial
Ma d'obra						Import
	A0D-0009	h	Manobre per a seguretat i salut	0,124 /R x	20,08000 =	2,48992
				Subtotal:		2,48992
Materials						
	BBCI-0R99	m	Tanca mòbil metàl·lica de 2,5 m de longitud i 1 m d'estatura, per a 20 usos, color groc, per a limitació de vianants, amb dos peus metàl·lics, inclòs placa per a publicitat.	0,020 x	12,40000 =	0,24800
	BBCI-0001	u	Tub reflectant de PVC, color taronja, per millorar la visibilitat de la tanca.	0,053 x	2,88000 =	0,15264
				Subtotal:		0,40064
			COST DIRECTE			2,89056
			DESPESES INDIRECTES	0,00	%	0,00000
			COST EXECUCIÓ MATERIAL			2,89056



APÈNDIX 2 – FITXES



ÍNDEX FITXES

PROTECCIONS COL·LECTIVES.....	4
1. URBANISME	5
1.1. ENTIBACIONS.....	5
1.1.1. Criteris de disseny	5
1.1.2. Tipus d'entibació.....	6
1.1.3. Detalls entibació mòduls metàl·lics.....	7
1.2. FORATS I OBERTURES	8
1.2.1. Esquemes de protecció	8
1.3. RASES.....	9
1.3.1. Perspectiva.....	9
1.3.2. Esquema de apuntalament rases	10
1.3.3. Esquema protecció rases	11
1.3.4. Perspectiva i detall.....	12
1.4. VESSAMENT DE TERRES	13
1.4.1. Esquema protecció de desmunts i terraplens.....	13
1.5. SENYALITZACIÓ.....	14
1.5.1. Plafó desviament trànsit	14
1.5.2. Tanca provisional d'obra.....	14
1.5.3. Barrera rígida portàtil	15
1.5.4. Balisa amb llums intermitents	16
1.5.5. Balisa intermitent cèdula fotoelèctrica	16
1.5.6. Con de balisament.....	16
1.5.7. Equip de senyalització provisional trànsit	17
1.5.8. Senyalització en talls de carreteres de desviament.....	18
.....	18
1.5.9. Senyalització precaució obres	19
2. SENYALITZACIÓ DINS L'OBRA.....	20
2.1. Senyals de seguretat	20



Ajuntament de Lleida

2.1.1.	Senyals d'advertiment	20
2.1.2.	Senyals de prohibició.....	20
2.1.3.	Senyals d'obligació	21
2.1.4.	Senyals lluita contra incendis	21
		21
	PROTECCIONS INDIVIDUALS	22
3.	PROTECTORS HIGIÈNICS I DE SEGURETAT	23
3.1.	Equips de protecció individual.....	23
3.2.	Roba de treball.....	24
	PLÀNOL D'EVACUACIÓ	25



PROTECCIONS COL.LECTIVES



1. URBANISME

1.1. ENTIBACIONS

1.1.1. Criteris de disseny


TAULA 1

Tipo de terreno	Solicitud	Tipo de corte	Profundidad P del corte en m			
			< 1,30	1,30-2,00	2,00-2,50	>2,50
Coherente	Sin solicitud	Zanja	*	Ligera	Semicuajada	Cuajada
		Pozo	*	Semicuajada	Cuajada	*
	Solicitud de vial	Zanja	Ligera	Semicuajada	Cuajada	*
		Pozo	Semicuajada	Cuajada	*	*
Suelto	Solicitud de cimentación	Cualquiera	Cuajada	*	*	*
	Cualquiera	Cualquiera	Cuajada	*	*	*
			Tipo de entibación			

*Entibación no necesaria en general



FUENTE N.T.E.

1.1.2. Tipus d'entibació

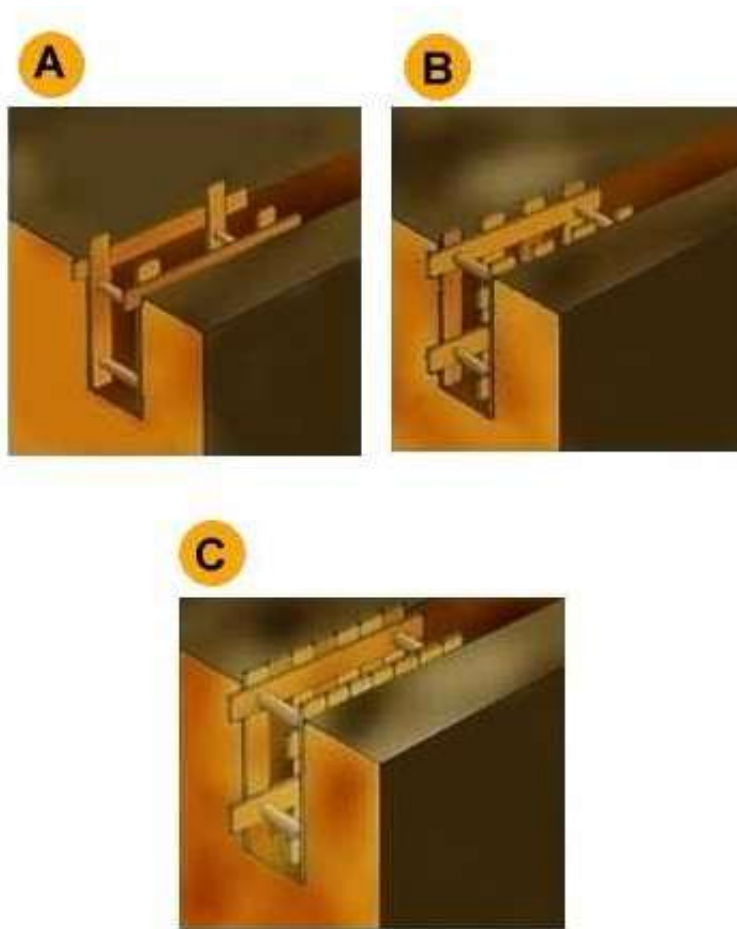

- A. Estrabament lleuger
- B. Estrabament semilleuger
- C. Estrabament complet


1.1.3. Detalls entibació mòduls metàl·lics

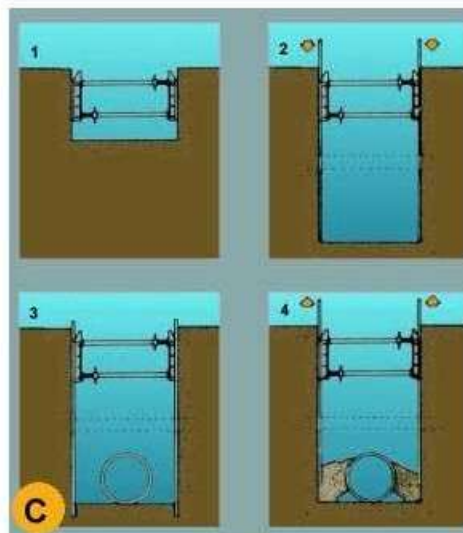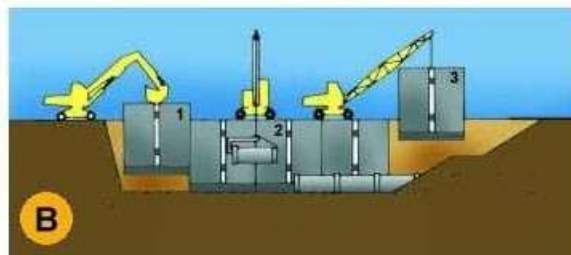

- A. Perspectiva
- B. Procés
 - 1. Col·locació del mòdul
 - 2. Col·locació del tub en zona protegida
 - 3. Rebliment parcial de la rasa i recuperació del mòdul corresponent.
- C. Excavació
 - 1. Col·locació de la capçalera.
 - 2. Simultàniament a l'excavació es van clavant els panells.
 - 3. Excavació acabada. Si és necessari es col·loca algun recolzament per a evitar el vinculament dels panells.
 - 4. Realitzada la operació de la rasa es reomple de material i alhora s'extreuen els panells.

1.2. FORATS I OBERTURES


1.2.1. Esquemes de protecció

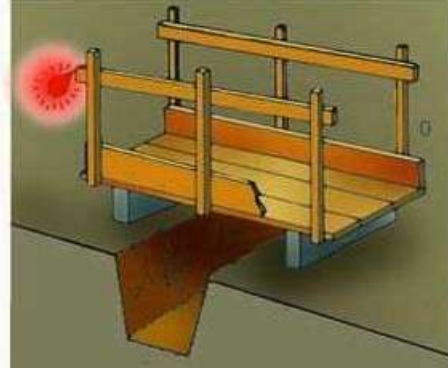

Proteccions en forats i obertures

1.3. RASES


1.3.1. Perspectiva

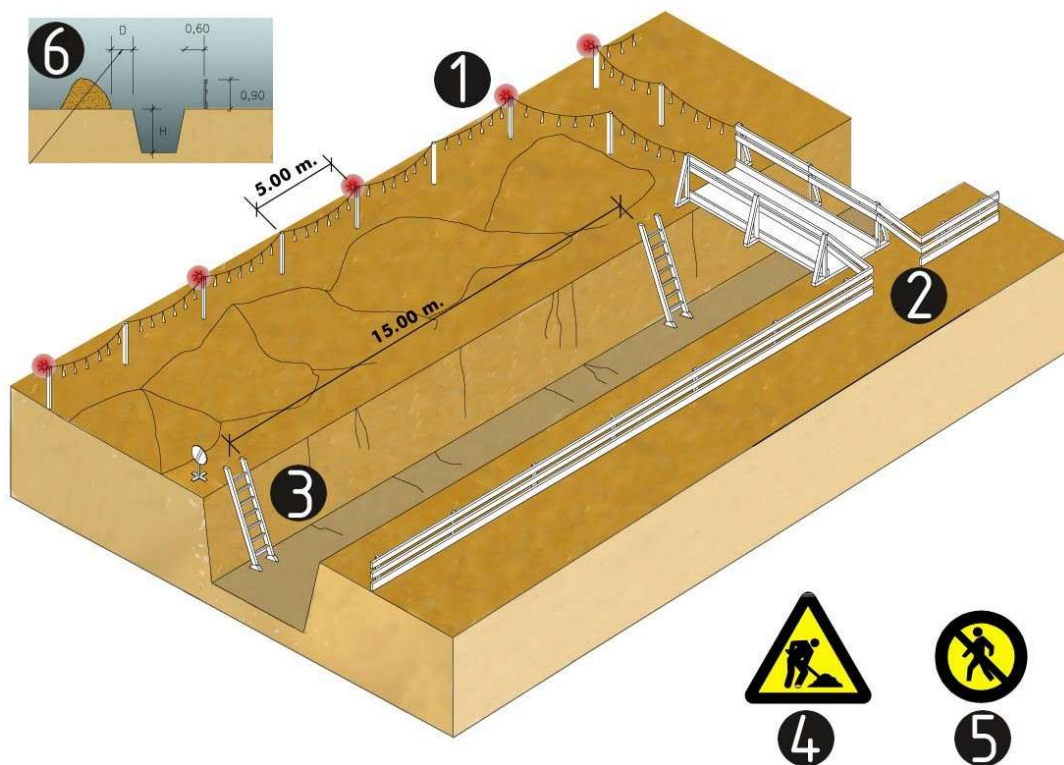

Esquema protecció de rases

1. Balisa lluminosa permanent de color vermell
2. Pas de vianants, amplada mínima de 0.60m.
3. Escala amb sabata
4. Senyal de perill
5. Senyal de prohibició indicativa de risc
6. En terreny dur $D=H/2$ En terreny fluix $D=H$

1.3.2. Esquema de apuntalament rases

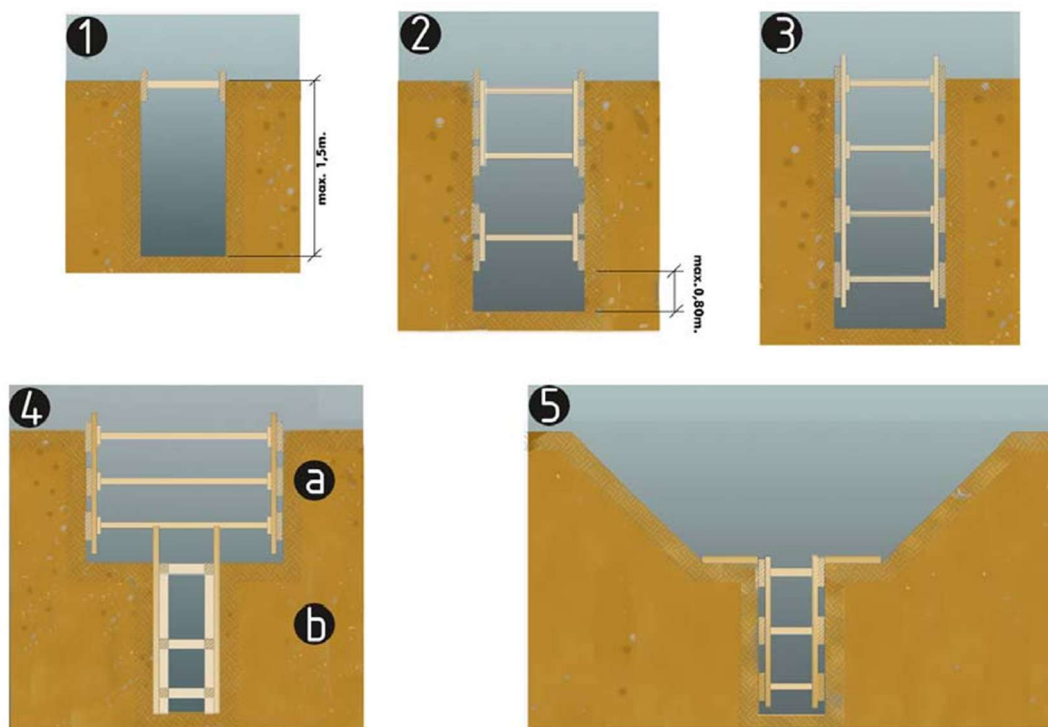


Esquema apuntalament de rases

1. Rasa sense apuntalament
2. Rasa amb apuntalament sense sobrecàrrega
3. Rasa amb apuntalament per sobrecàrrega
4. Rasa en profunditat amb sobrecàrrega
 - a. apuntalament horitzontal
 - b. apuntalament vertical
5. Rasa amb sobrecàrrega lleugera

Amplada mínima de rases en funció de la seva profunditat com a mínim l'esmentada amplada cal que sigui de:

- 0.50m fins a 1.00m. de profunditat
- 0.65m fins a 1.50m. de profunditat
- 0.75m fins a 2.00m. de profunditat
- 0.80m fins a 3.00m. de profunditat
- 0.90m fins a 4.00m. de profunditat
- 1.00m per a més de 4.00m. de profunditat

1.3.3. Esquema protecció rases

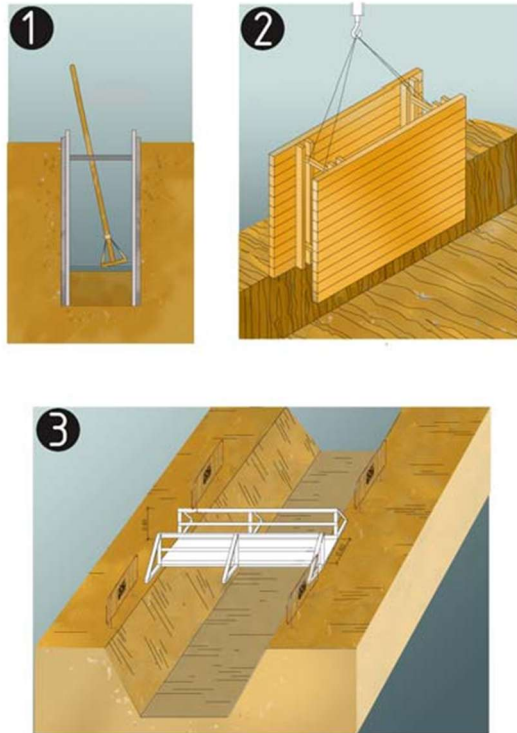


protecció de rases, esquema

1. Secció
2. Perspectiva
3. Esquema de protecció de rases



1.3.4. Perspectiva i detall

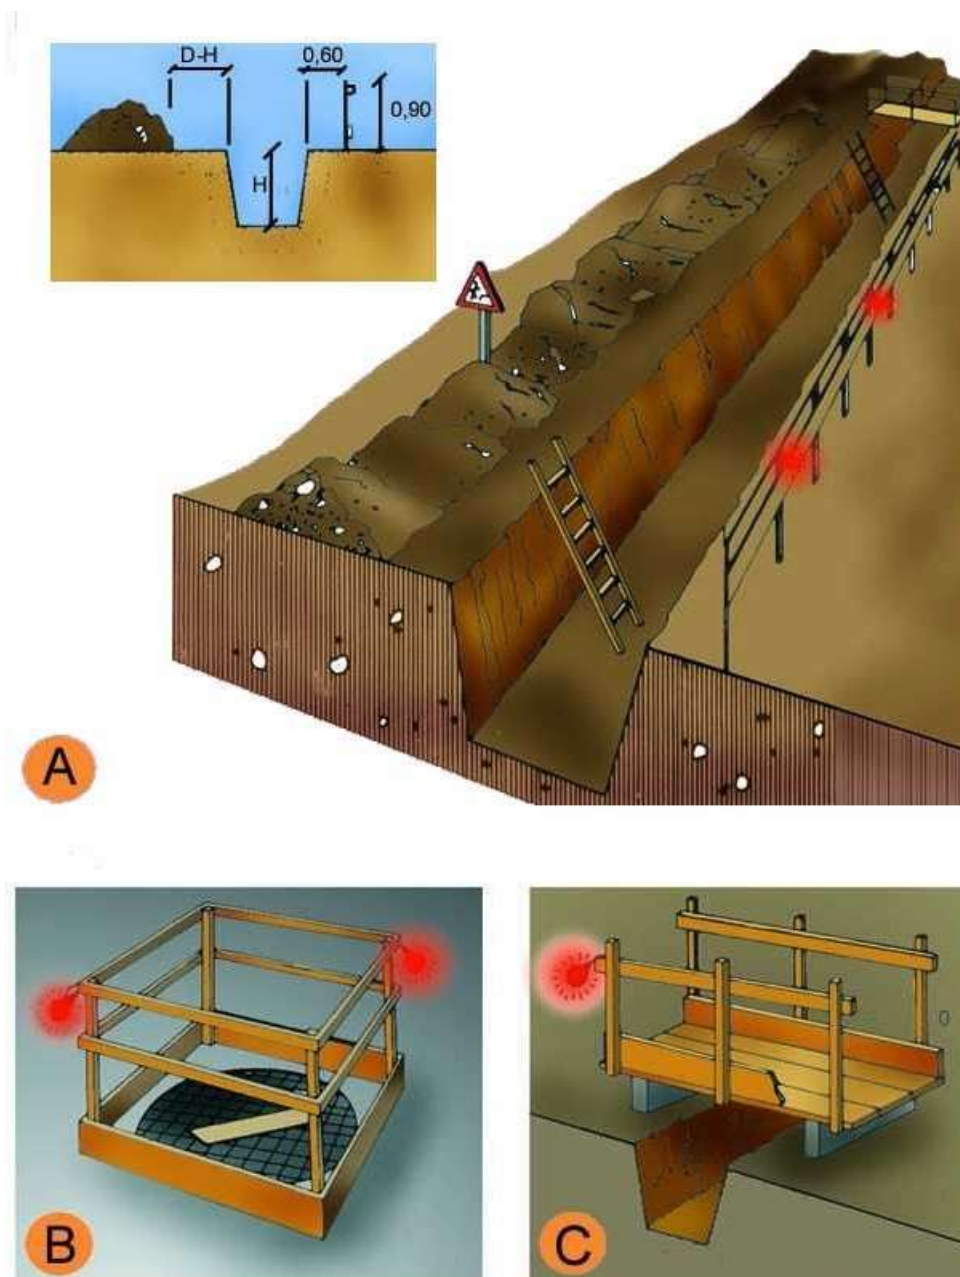


- A. Protecció en rases
- B. En forats i obertures
- C. Detall de pasarel·la vianants

1.4. VESSAMENT DE TERRES

1.4.1. Esquema protecció de desmunts i terraplens



Esquema protecció i senyalització de desmunts i terraplens

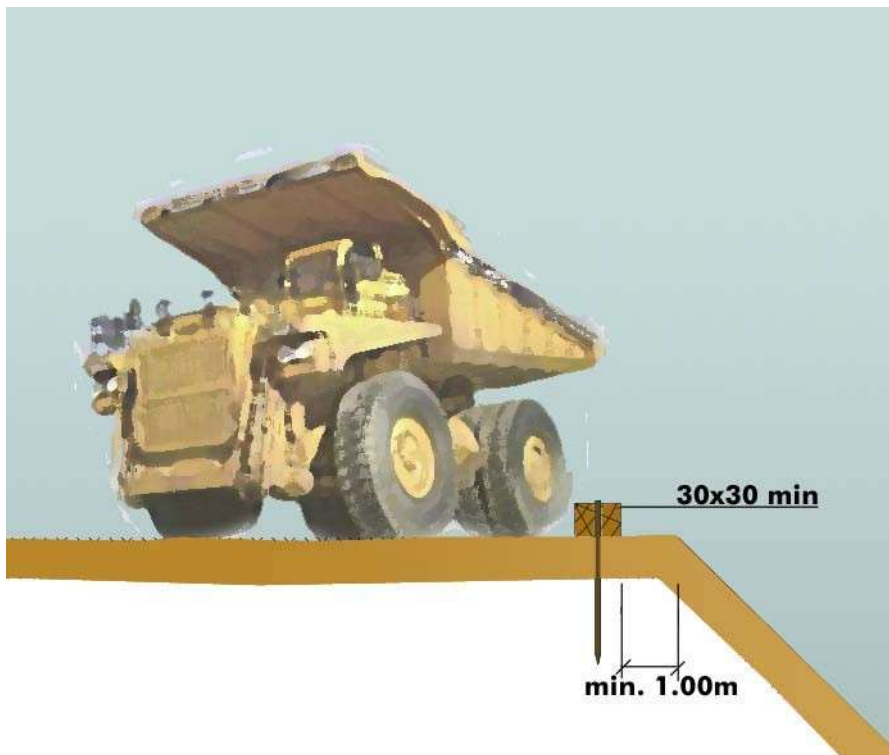

Esquema límit retrocés en vessament de terres variable segons el tipus de terreny


1.5. SENYALITZACIÓ

1.5.1. Plafó desviament trànsit




Plafó desviament de trànsit

1.5.2. Tanca provisional d'obra

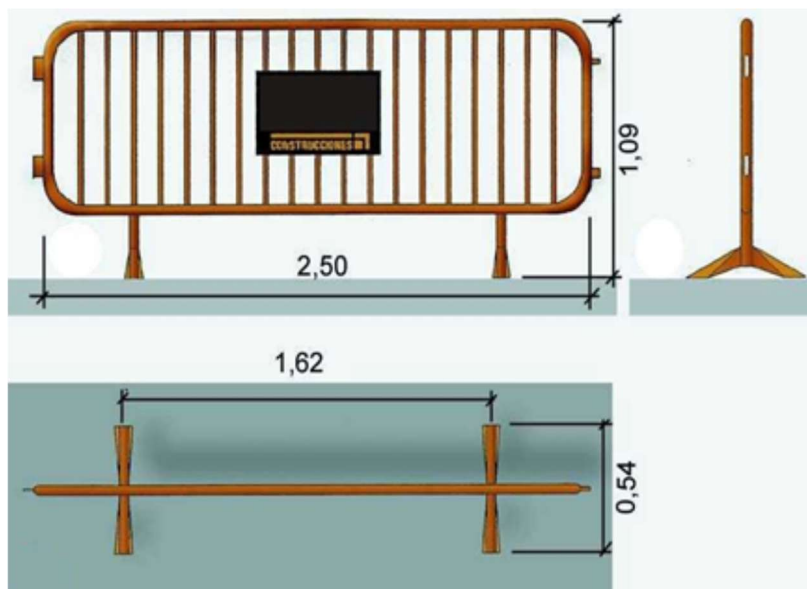


Tanca provisional d'obra

1.5.3. Barrera rígida portàtil

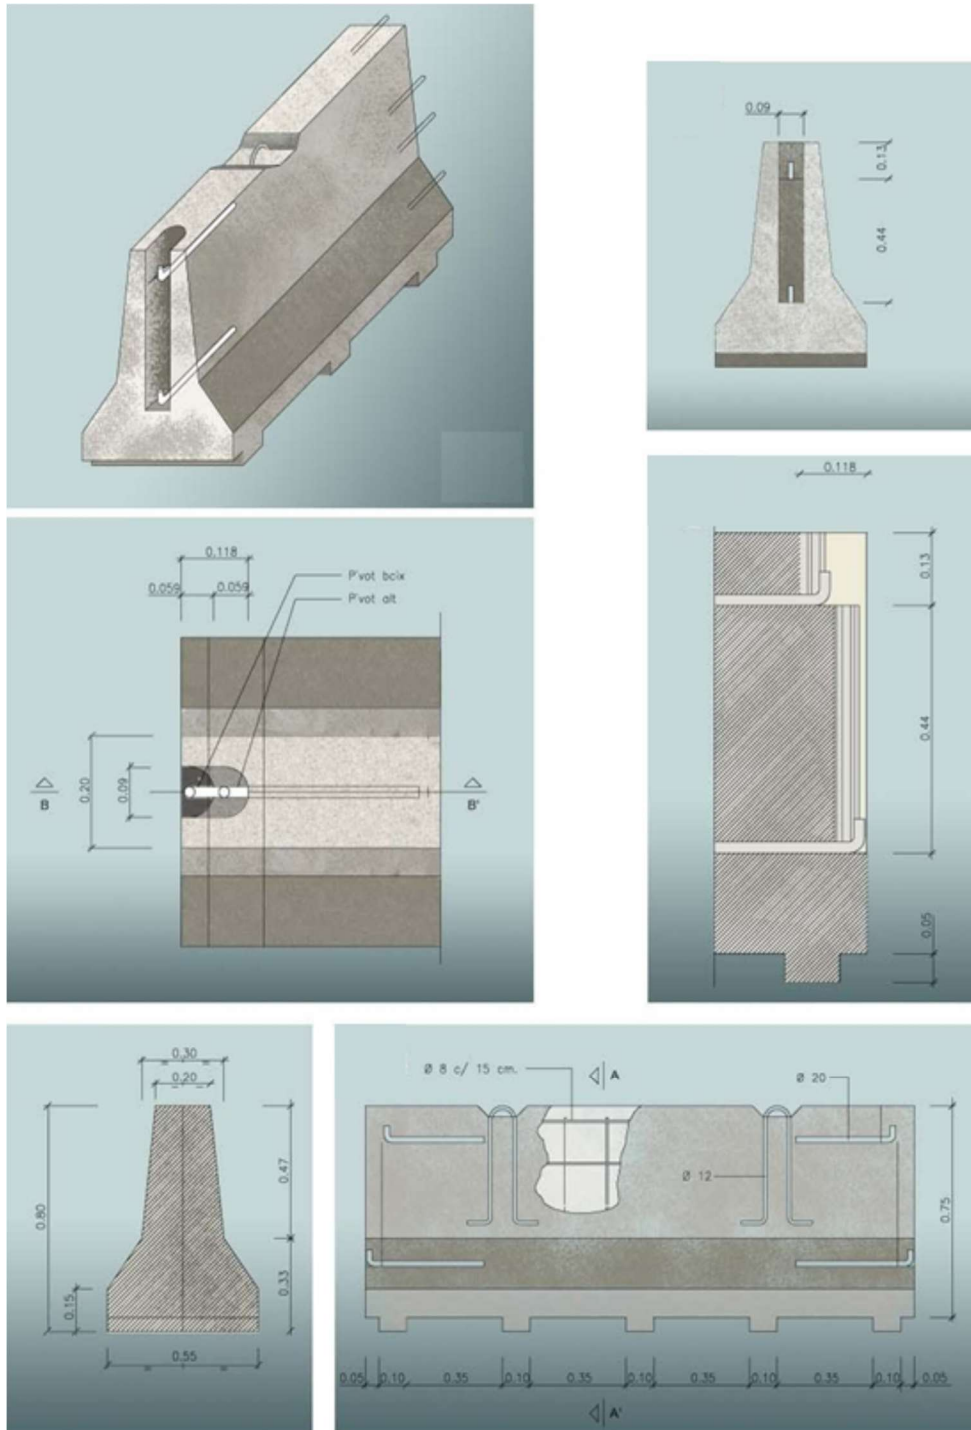

Barrera rígida de formigó

1.5.4. Balisa amb llums intermitents

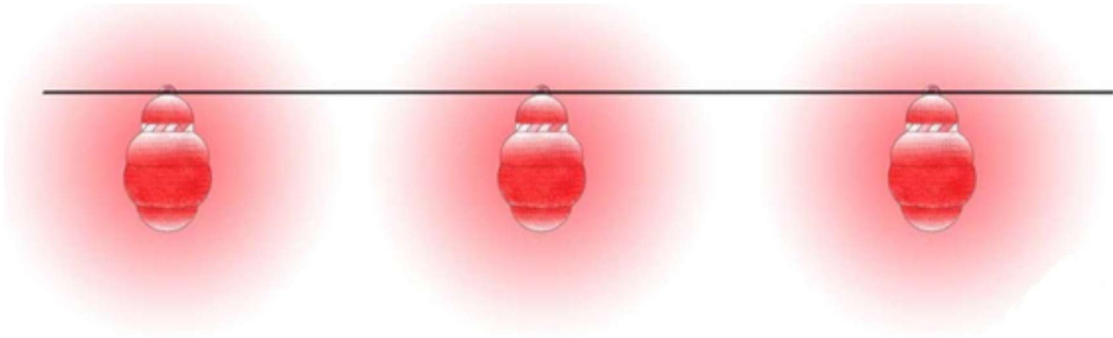


Balisa amb llums intermitents

1.5.5. Balisa intermitent cèdula fotoelèctrica



Balisa intermitent, cèdula fotoelèctrica

1.5.6. Con de balisament

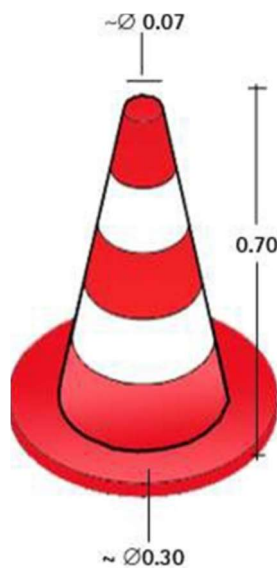


Con de balisament

1.5.7. Equip de senyalització provisional trànsit



Equip estàndard de senyalització provisional

1.5.8. Senyalització en talls de carreteres de desviament

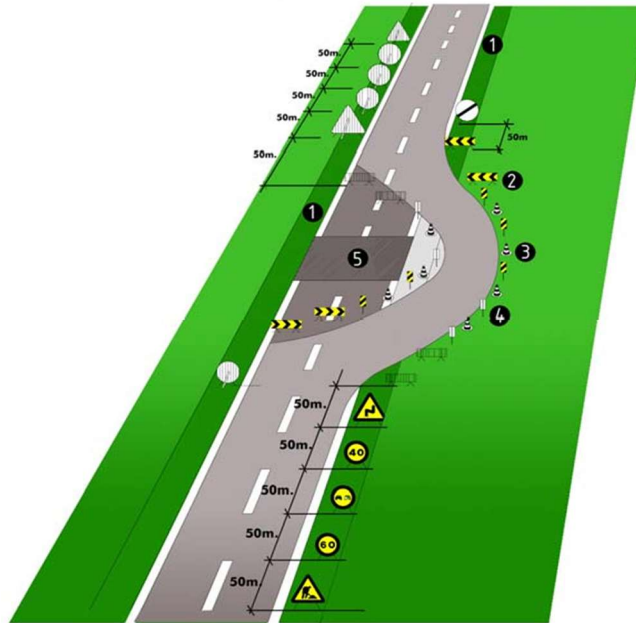

Senyalització en talls de carreteres de desviament

1. Voravia
2. Tanca direccional 2 x 1 m.
3. Cons de balisament reflectants
4. Senyal il·luminosa
5. Obres

Alçada de les senyals (part inferior del senyal al terra 1m.

Mides recomanables

Calçades sense voravies

Diàmetre cm discos: 60

Triàngles L:70-90

Quadrets L:60

Panells:80x40

Cons: 60

Calçades amb voravia

Diàmetre cm discos: 90

Triàngles L:90-175

Quadrets L:90

Panells:165x70

Cons: 50x70

Autopistes, Autovies

Diàmetre cm discos: 120

Triàngles L:175

Quadrets L:120

Panells:195x95

Cons: 70x90




1.5.9. Senyalització precaució obres



2. SENYALITZACIÓ DINS L'OBRA

2.1. Senyals de seguretat

2.1.1. Senyals d'avertiment

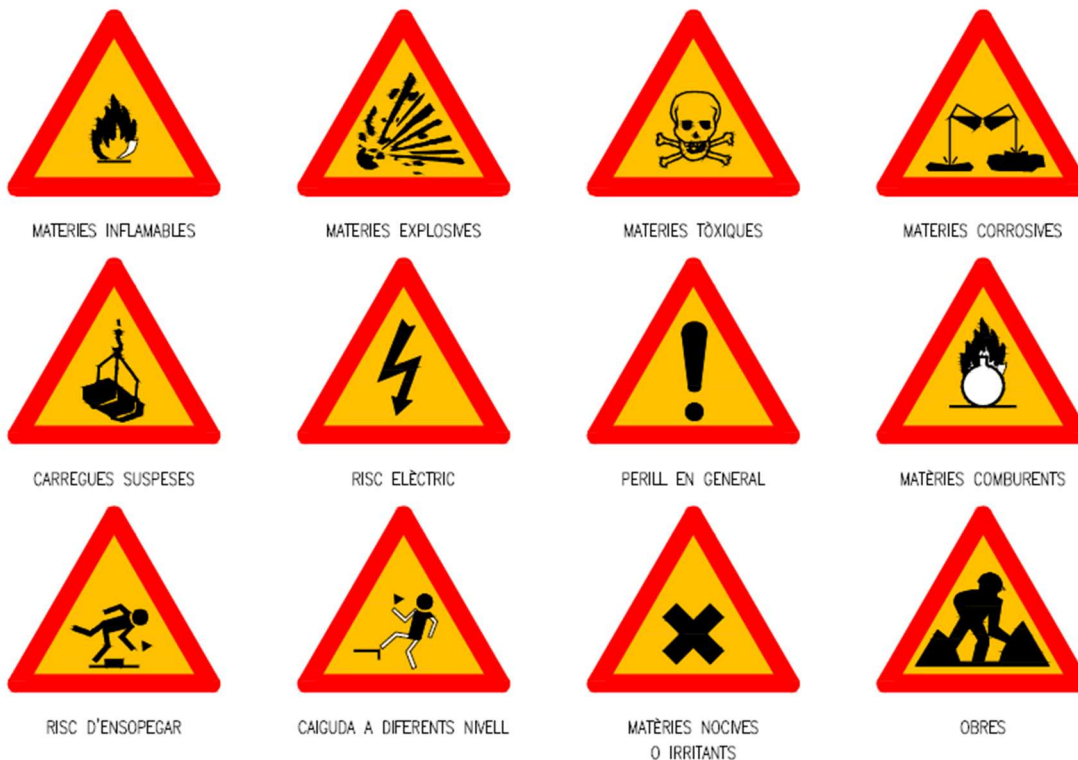

2.1.2. Senyals de prohibició



2.1.3. Senyals d'obligació



PROTECCIÓ OBLIGATÒRIA
DE LA VISTA



PROTECCIÓ OBLIGATÒRIA
DEL CAP



PROTECCIÓ OBLIGATÒRIA
DE L'OIDA



PROTECCIÓ OBLIGATÒRIA
DE LES VIES RESPIRATÒRIES



PROTECCIÓ OBLIGATÒRIA
DELS PEUS



PROTECCIÓ OBLIGATÒRIA
DE LES MANS



PROTECCIÓ OBLIGATÒRIA
DEL COS



PROTECCIÓ OBLIGATÒRIA
DE LA CARA



PROTECCIÓ INDIVIDUAL
OBLIGATÒRIA CONTRA CAIGDES




VIA OBLIGATÒRIA
PER A MANANTS



OBLIGACIÓ GENERAL
(ACOMPANYADA SI PROCEDEIX,
D'UNA SENYAL ADDICIONAL)

2.1.4. Senyals lluita contra incendis

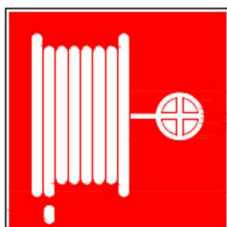

MÀNEGA
PER A INCENDIS



ESCALA
DE MA



EXTINTOR



TELEFON PER A LA LLUITA
CONTRA INCENDIS



DIRECCIÓ QUE HA DE SEGUIR-SE
(SENYAL INDICATIVA ADDICIONAL A LES ANTERIORS)




PROTECCIONS INDIVIDUALS




3. PROTECTORS HIGIÈNICS I DE SEGURETAT

3.1. Equips de protecció individual

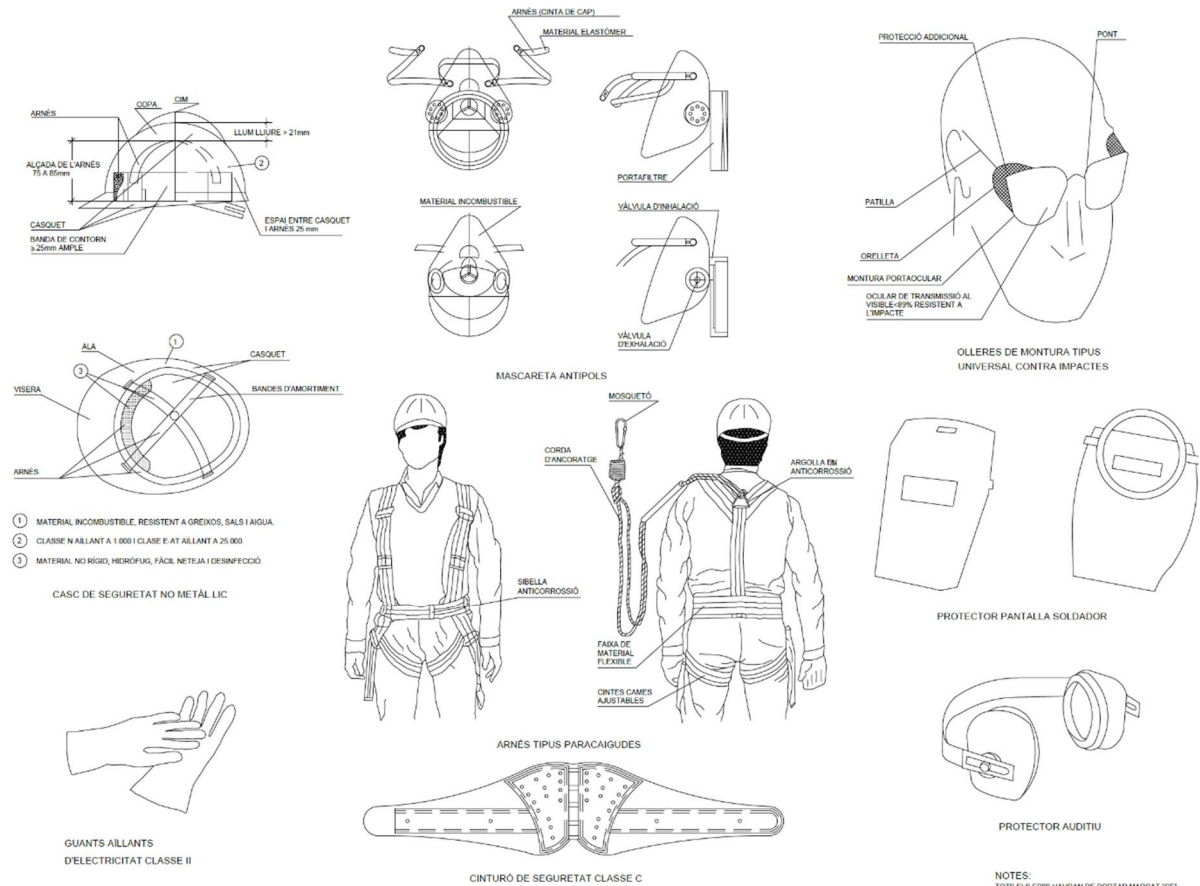



3.2. Roba de treball

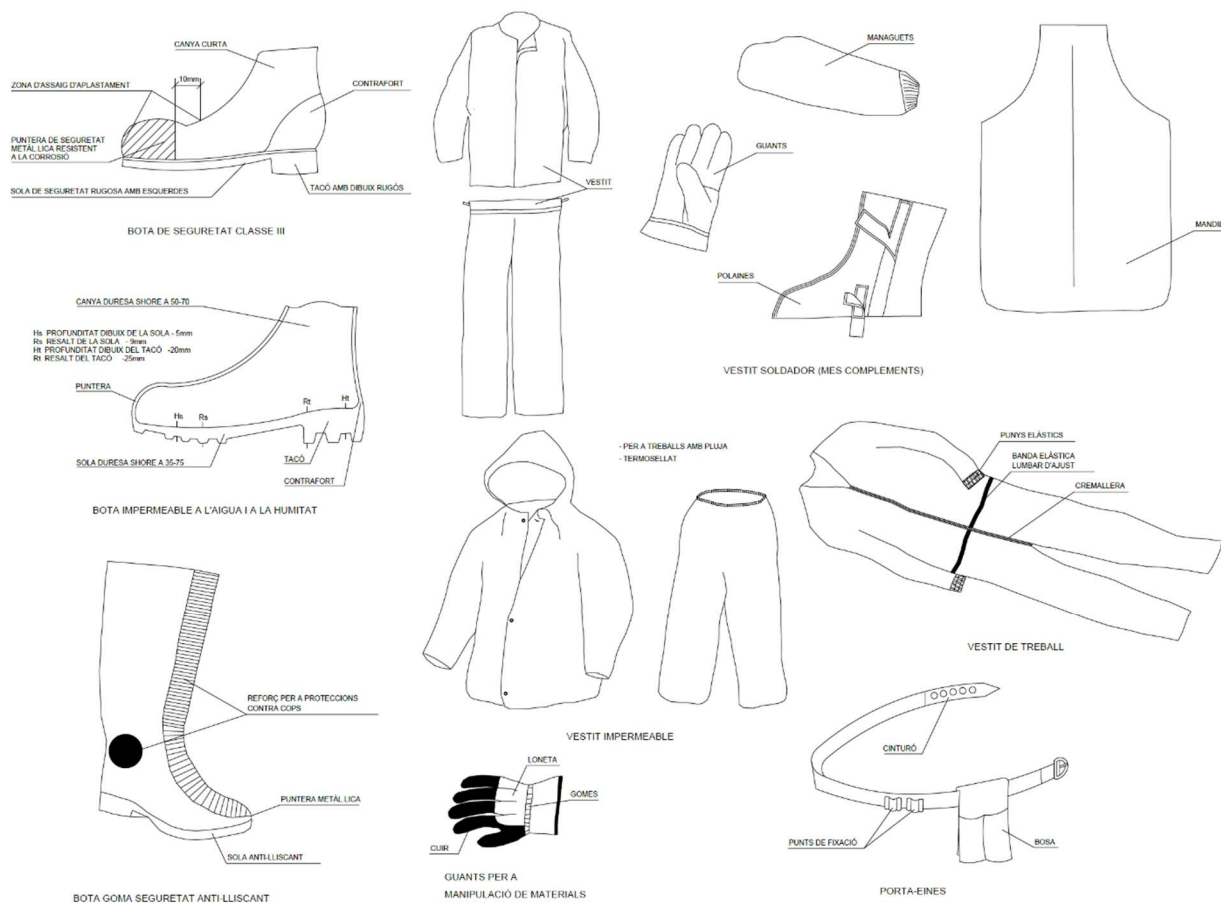




APÈNDIX 2 – PLÀNOLS



Ajuntament de Lleida


Aquesta separat, recull el plànols de:

- Situació de les Obres.
- Planta evacuació Hospitals

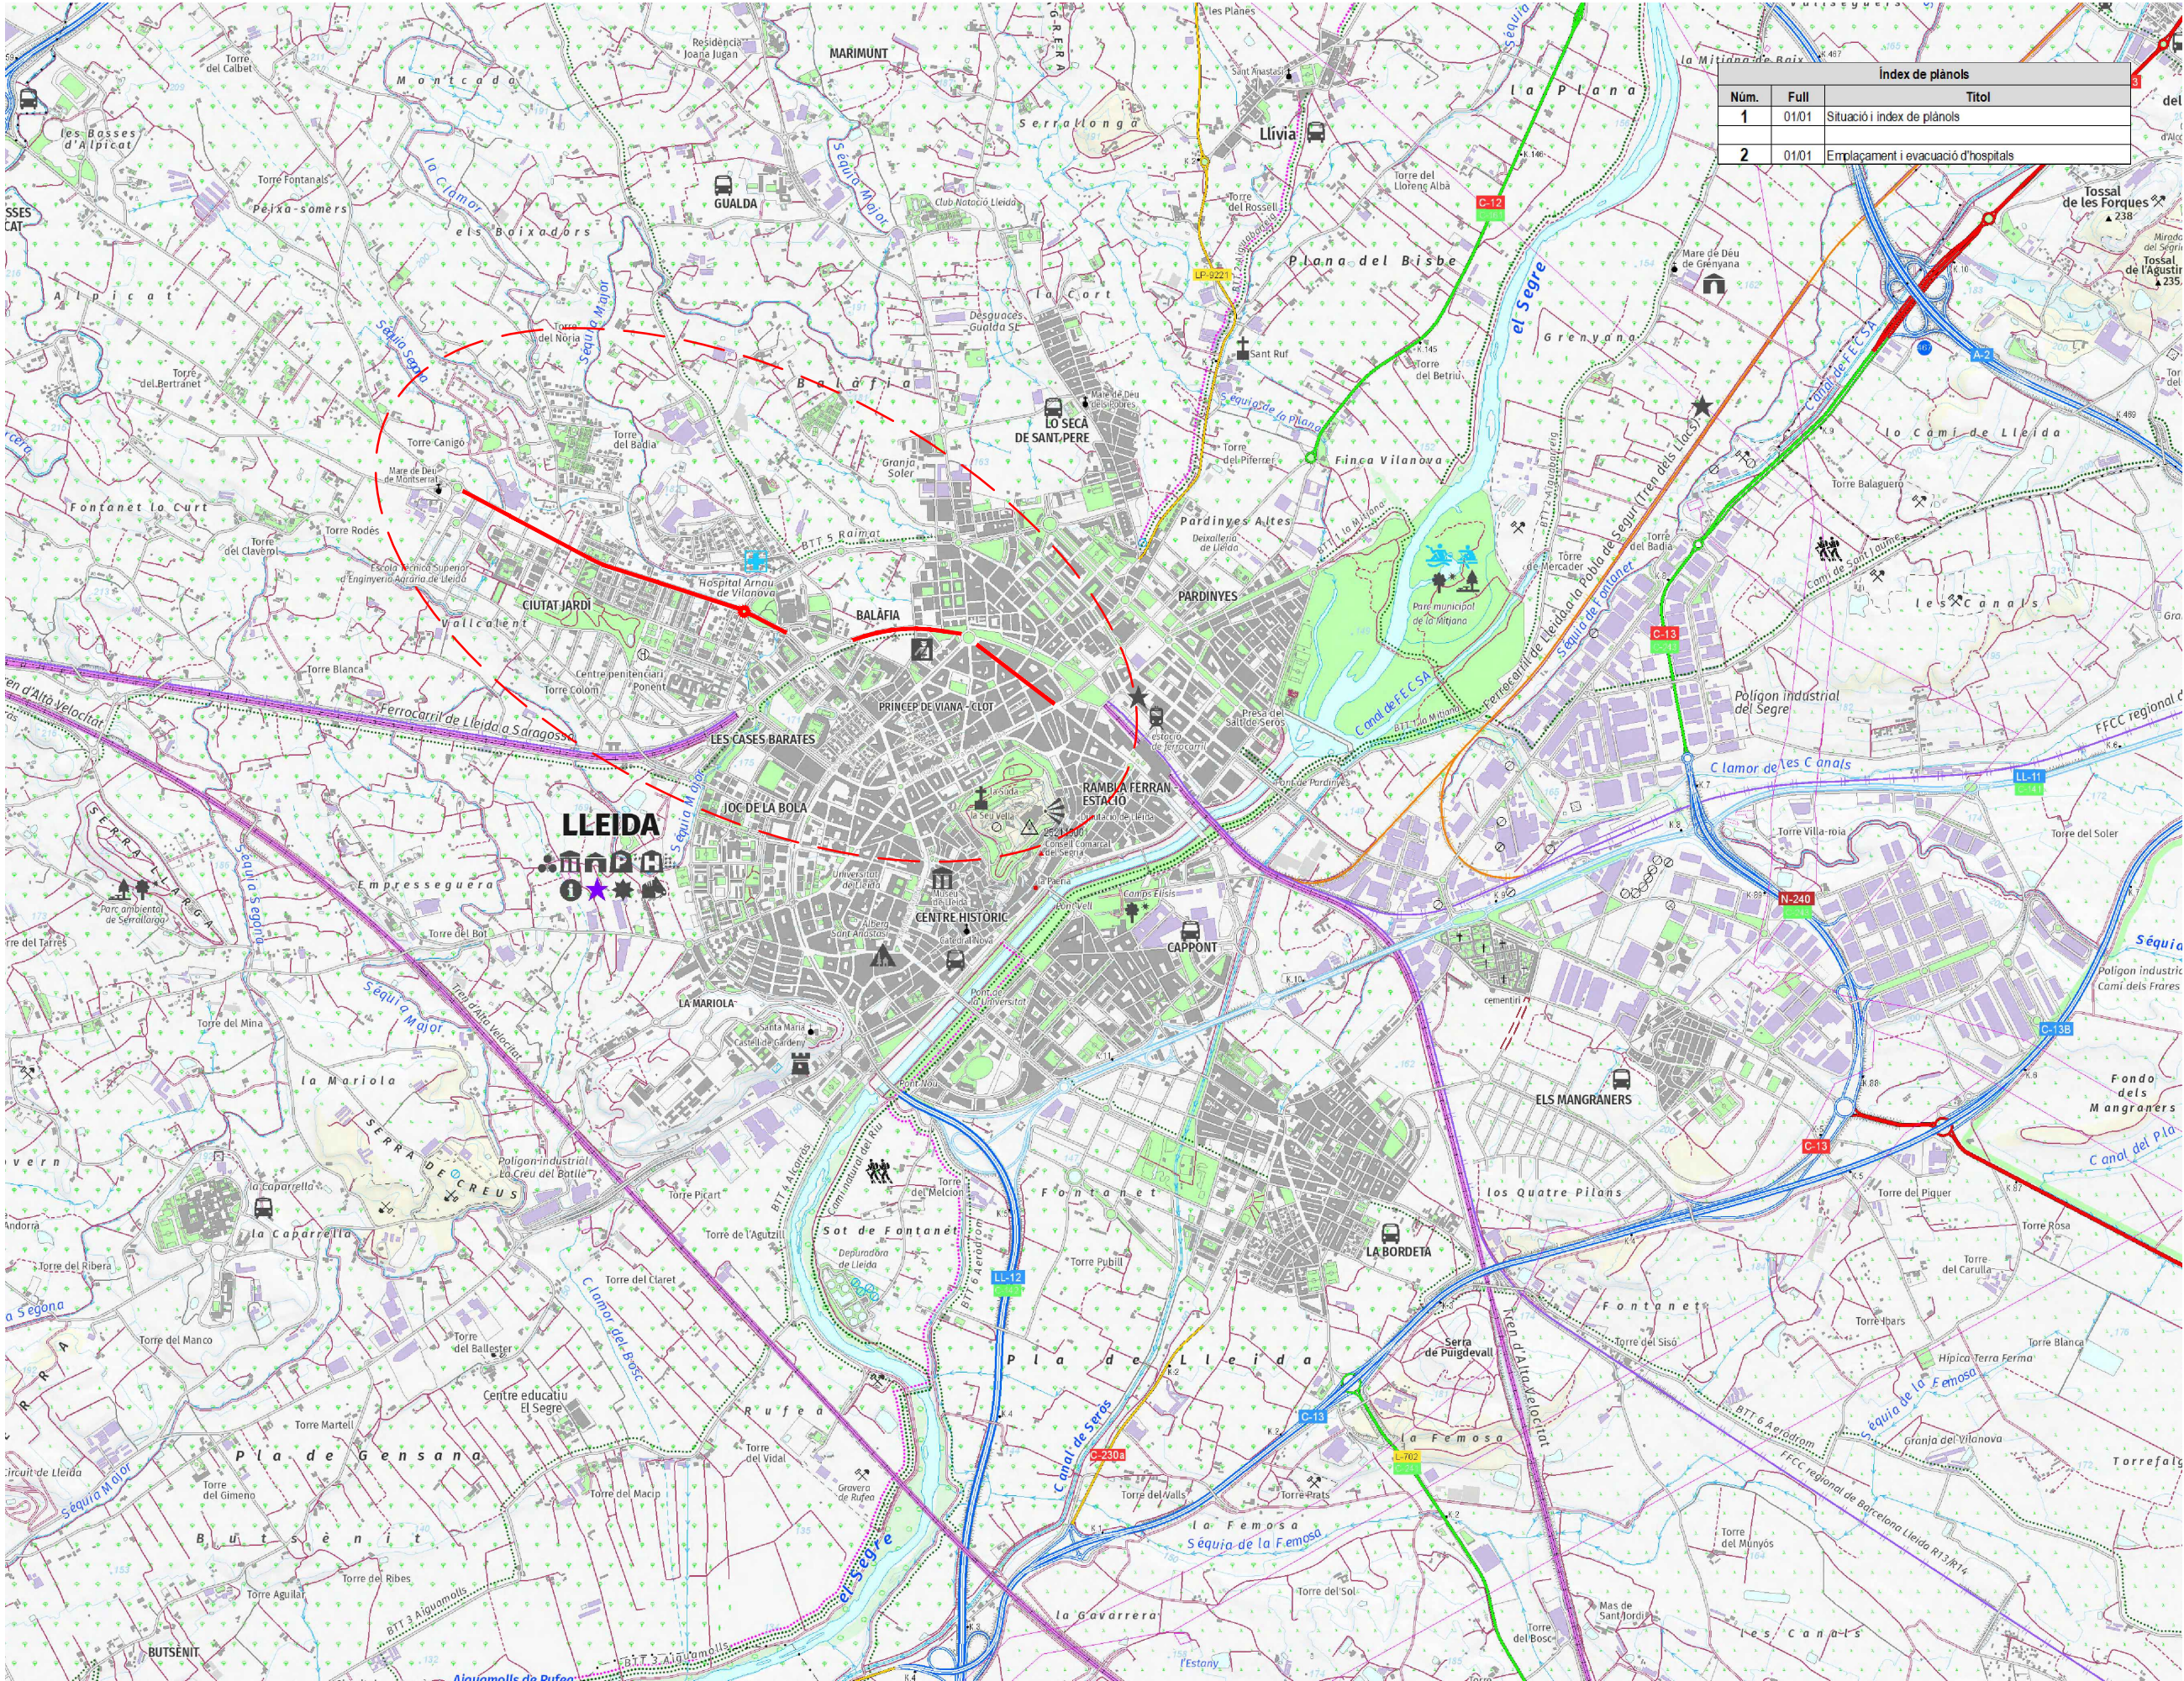

LOCALITZACIÓ

escala 1:30.000

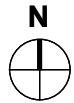

Índex de plànols		
Núm.	Full	Títol
1	01/01	Situació i índex de plànols
2	01/01	Emplaçament i evacuació d'hospitals



Ajuntament de Lleida
Regidoria d'Agenda Urbana
i Espai Agrari

SERVEIS URBANS

PROJECTE D'ARRANJAMENT I
MILLORA DE PAVIMENTS DE
CALÇADA DE DIFERENTS
CARRERS A LA CIUTAT DE LLEIDA.

Autors/es del projecte

Jordi Domingo Masanés - Enginyer Civil

Títol del Plànol

SEGURETAT I SALUT
Localització i índex de plànols

Delineació

Expedient

SU 2024 - 412

Actuació



1

Núm. plànol Fulla
1 de 1

Escala
A3 1:30.000

Gràfica
0 200 500 1.200

la data serà la signatura digital del document

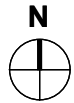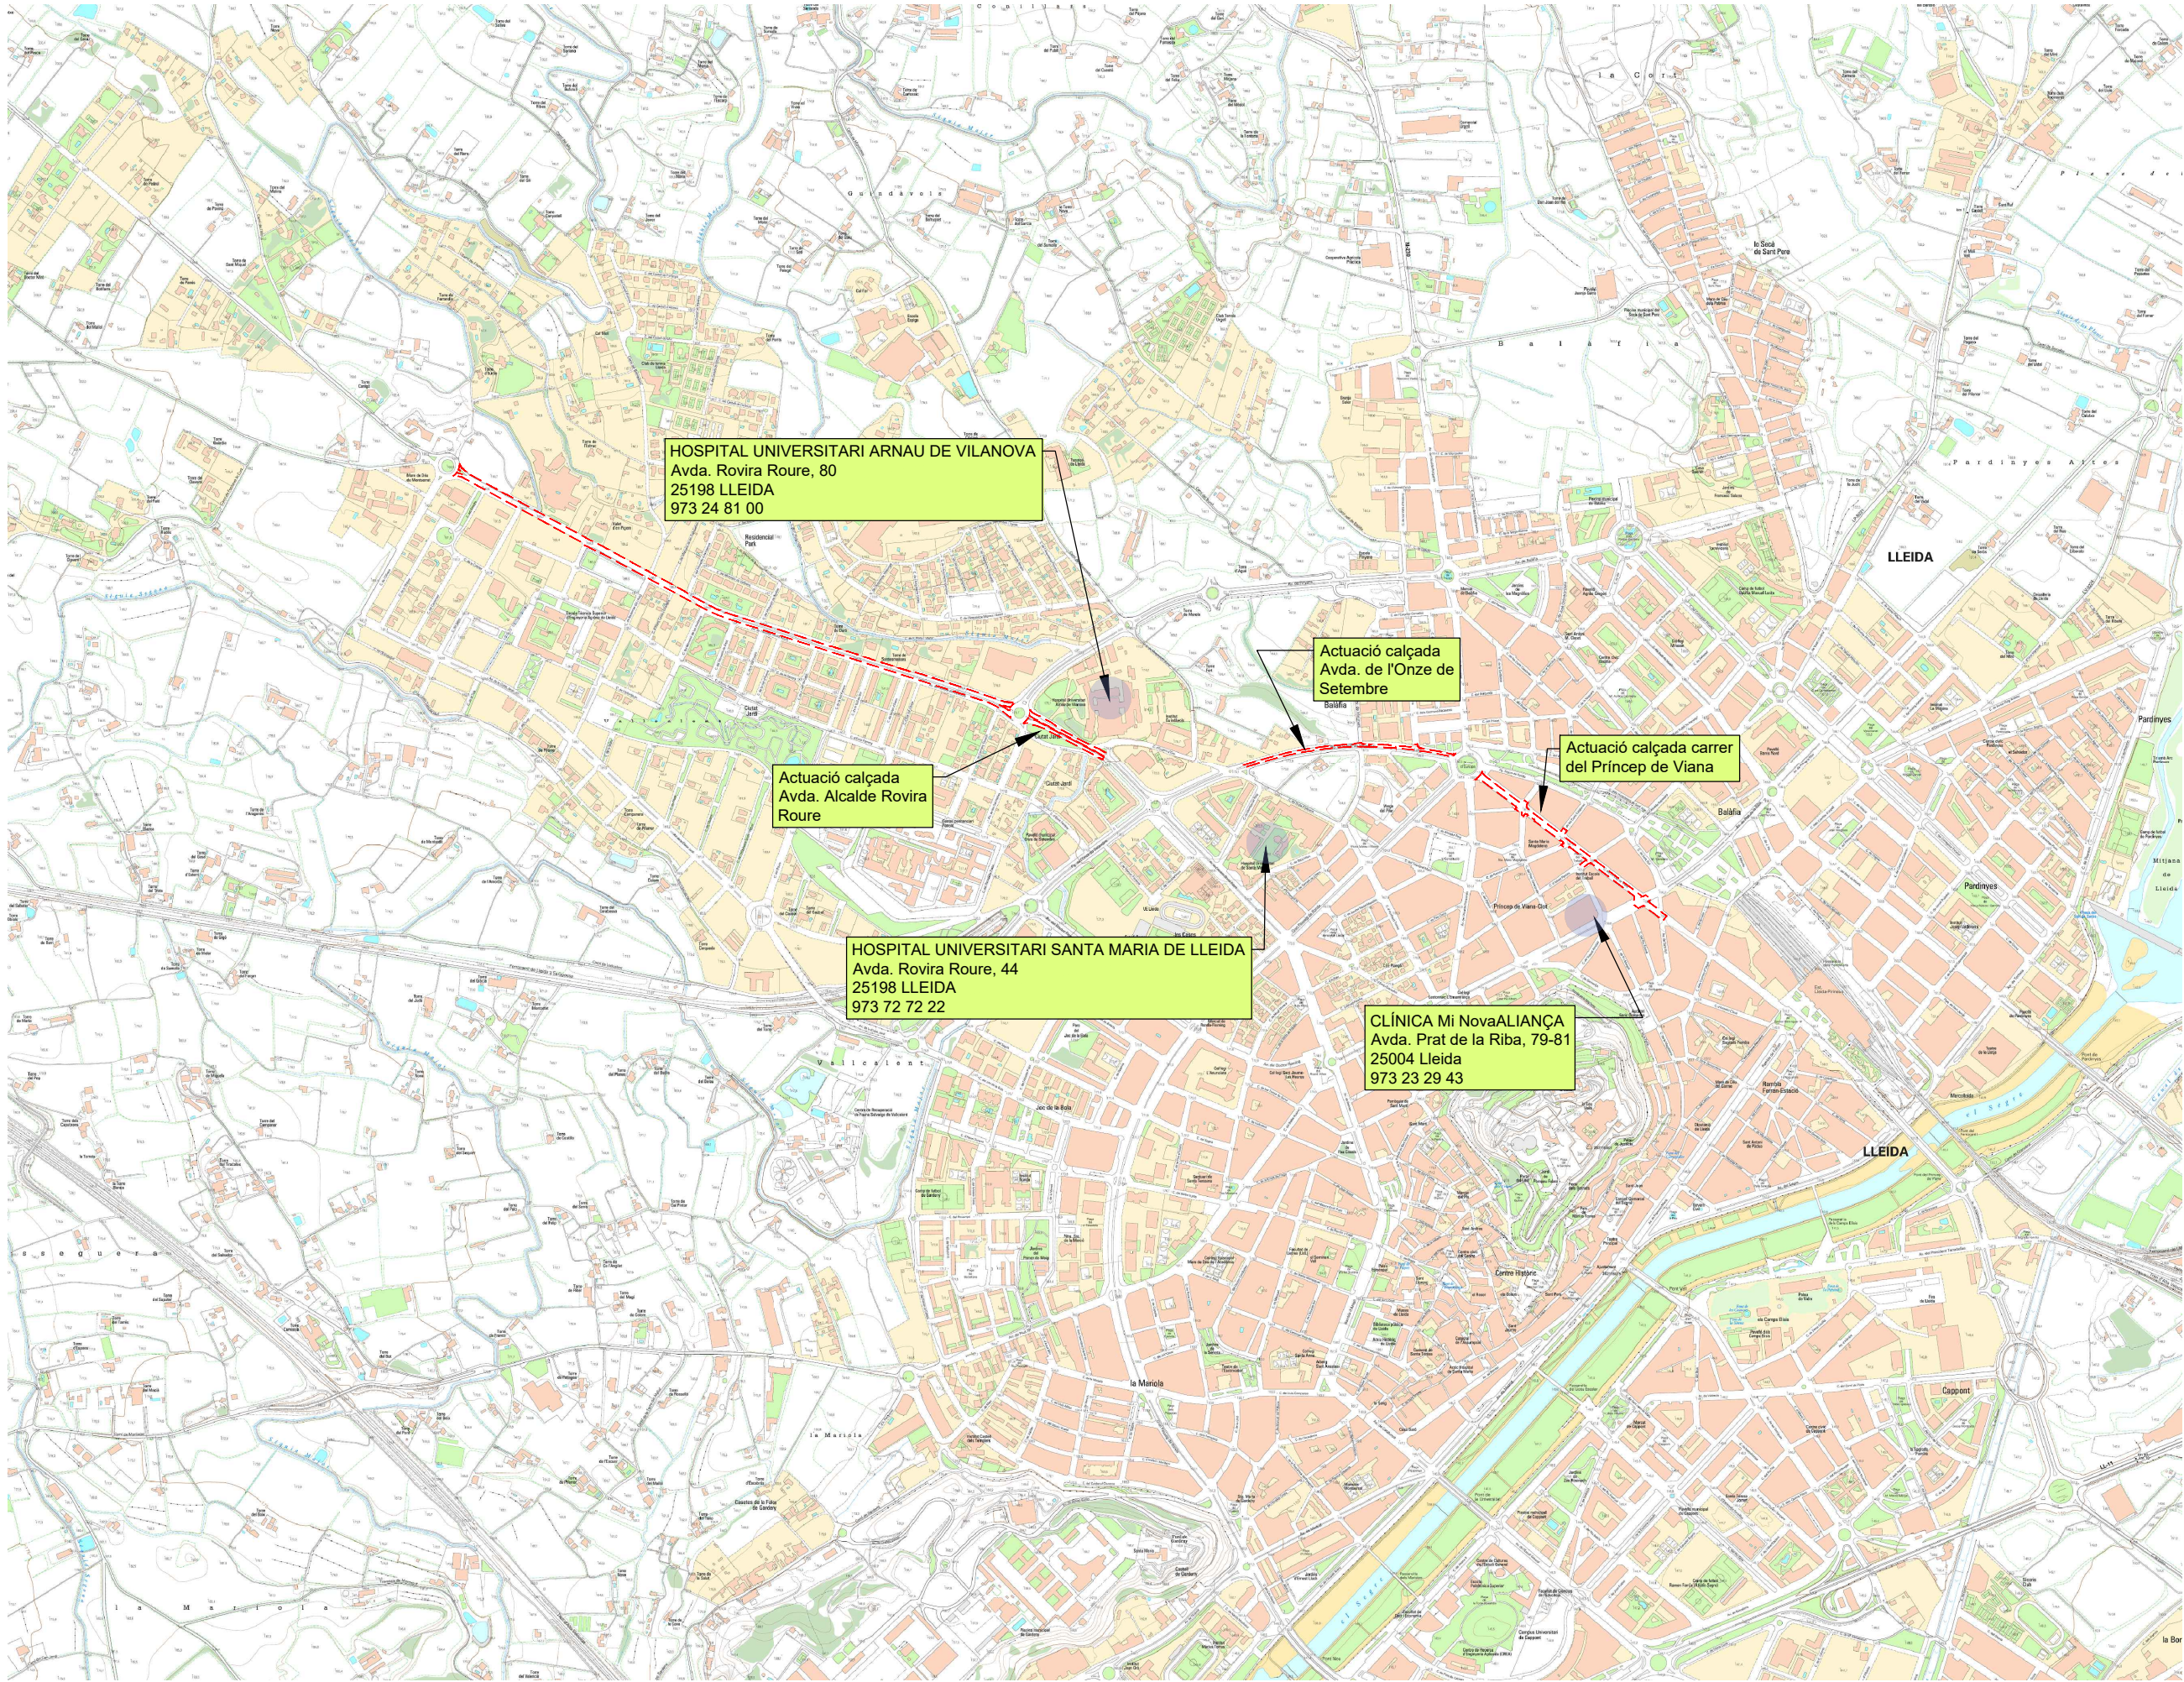

Ajuntament de Lleida
Regidoria d'Agenda Urbana
i Espai Agrari

SERVEIS URBANS

PROJECTE D'ARRANJAMENT I
MILLORA DE PAVIMENTS DE
CALÇADA DE DIFERENTS
CARRERS A LA CIUTAT DE LLEIDA.

Autors/es del projecte

Jordi Domingo Masanés - Enginyer Civil

Títol del Plànol

**SEGURETAT I SALUT
EVACUACIÓ HOSPITALS**

Delineació

Expedient

SU 2024 - 412

Núm. plànol

Actuació

2

Fulla

1 de 1

Escala
A3 1:15.000

Gràfica
0 100 200 600

la data serà la signatura digital del document

EVACUACIÓ HOSPITALS

escala 1:15.000



APÈNDIX 3 – PLEC DE CONDICIONS



MEMÒRIA

Projecte d'arranjament i millora de paviments de calçada de diferents carrers de la ciutat de Lleida.

Memòria i Annexos

Annex 5 – Estudi de Seguretat i Salut – PLEC DE CONDICIONS



ÍNDEX DE LA MEMÒRIA

1.	DEFINICIÓ I ABAST DEL PLEC.....	5
1.1.	Identificació de les obres	5
1.2.	Objecte	5
1.3.	Documents que defineixen l'Estudi de Seguretat i Salut.....	6
1.4.	Compatibilitat i relació entre els esmentats documents.....	6
2.	DEFINICIONS I COMPETÈNCIES DELS AGENTS DEL FET CONSTRUCTIU ..	7
2.1.	Promotor.....	8
2.1.1.	Competències en matèria de Seguretat i Salut del Promotor:	8
2.2.	Coordinador de Seguretat i Salut.....	9
2.2.1.	Competències en matèria de Seguretat i Salut del Coordinador de Seguretat del Projecte:.....	9
2.2.2.	Competències en matèria de Seguretat i Salut del Coordinador de Seguretat i Salut d'Obra:	10
2.3.	Projectista.....	12
2.3.1.	Competències en matèria de Seguretat i Salut del Projectista	12
2.4.	Director de l'obra	12
2.4.1.	Competències en matèria de Seguretat i Salut del Director de l'obra	12
2.5.	Contractista o constructor (empresari principal) i subcontractistes.....	13
2.5.1.	Definició de Contractista	13
2.5.2.	Definició de Subcontractista	14
2.5.3.	Competències en matèria de Seguretat i Salut del Contractista i Subcontractista	14
2.6.	Treballadors Autònoms.....	18
2.6.1.	Competències en matèria de Seguretat i Salut del Treballador Autònom	18
2.7.	Treballadors	19
2.7.1.	Competències en matèria de Seguretat i Salut del Treballador:	19
3.	DOCUMENTACIÓ PREVENTIVA DE CARÀCTER CONTRACTUAL	20
3.1.	Interpretació dels documents vinculants en matèria de Seguretat i Salut....	20
3.2.	Vigilància de l'Estudi Seguretat i Salut.....	21
3.3.	Pla de Seguretat i Salut del Contractista.....	22



3.4.	El "Llibre d'Incidències"	26
3.5.	Caràcter vinculant del Contracte o document del "Conveni de Prevenció i Coordinació" i documentació contractual annexa en matèria de Seguretat	26
4.	NORMATIVA LEGAL D'APLICACIÓ	27
4.1.	Textos generals	28
4.2.	Condicions ambientals	38
4.3.	Incendis	39
4.4.	Instal·lacions elèctriques	39
4.5.	Equips i maquinària	40
4.6.	Equips de protecció individual	43
4.7.	Senyalització	44
4.8.	Diversos	44
5.	CONDICIONS ECONÒMIQUES	45
5.1.	Criteris d'aplicació	45
5.2.	Certificació del pressupost del Pla de Seguretat i Salut	46
5.3.	Revisió de preus del Pla de Seguretat i Salut	46
5.4.	Penalitzacions per incompliment en matèria de Seguretat	46
6.	CONDICIONS TÈCNIQUES GENERALS DE SEGURETAT	47
6.1.	Previsions del Contractista a l'aplicació de les Tècniques de Seguretat	47
6.1.1.	Tècniques analítiques de seguretat	47
6.1.2.	Tècniques operatives de seguretat	47
6.2.	Condicions Tècniques del Control de Qualitat de la Prevenció	48
6.3.	Condicions Tècniques dels Òrgans de l'Empresa Contractista competents en matèria de Seguretat i Salut	49
6.4.	Obligacions de l'Empresa Contractista competent en matèria de Medicina del Treball	49
6.5.	Competències dels Col·laboradors Prevencionistes a l'obra	50
6.6.	Competències de Formació en Seguretat a l'obra	51
7.	PLEC DE CONDICIONS TÈCNIQUES ESPECÍFIQUES DE SEGURETAT DELS EQUIPS, MÀQUINES I/O MÀQUINES-FERRAMENTES	51
7.1.	Definició i característiques dels Equips, Màquines i/o Màquines-Ferramentes	51
7.1.1.	Definició	51



7.1.2.	Característiques	51
7.2.	Condicions d'elecció, utilització, emmagatzematge i manteniment dels Equips, Màquines i/o Màquines-Ferramentes.....	52
7.2.1.	Elecció d'un equip	52
7.2.2.	Condicions d'utilització dels Equips, Màquines i/o Màquines ferramentes	52
7.3.	Normativa aplicable	53
7.3.1.	Directives comunitàries relatives a la seguretat de les màquines, transposicions i dates d'entrada en vigor.....	53
7.3.1.1.	Sobre comercialització i/o posada en servei en la Unió Europea	53
7.3.1.1.1.	Directiva fonamental.	53
7.3.1.1.2.	Excepcions:	53
7.3.1.1.3.	Altres Directives.	53
7.3.1.1.4.	Sobre utilització de màquines i equips per al treball:	54
7.3.2.	Normativa d'aplicació restringida.....	54
8.	SIGNATURES	55



1. DEFINICIÓ I ABAST DEL PLEC

1.1. Identificació de les obres

El present projecte defineix les obres per a dur a terme l'arranjament i millora de paviments de calçada de diferents carrers a la ciutat de Lleida.

1.2. Objecte

Aquest Plec de Condicions de l'Estudi de Seguretat i Salut comprèn el conjunt d'especificacions que hauran d'acomplir tant el Pla de Seguretat i Salut del Contractista com a document de Gestió Preventiva (Planificació, Organització, Execució i Control) de l'obra, les diferents proteccions a emprar per la reducció dels riscos (Mitjans Auxiliars d'Utilitat Preventiva, Sistemes de Protecció Col·lectiva, Equips de Protecció Individual), Implantacions provisionals per a la Salubritat i Confort dels treballadors, així com les tècniques de la seva implementació a l'obra i les que hauran de manar l'execució de qualsevol tipus d'instal·lacions i d'obres accessòries. Per a qualsevol tipus d'especificació no inclosa en aquest Plec, es tindran en compte les condicions tècniques que es derivin d'entendre com a normes d'aplicació:

a) Tots aquells continguts al:

- Plec General de Condicions Tècniques de l'Edificació", confeccionat pel Centre Experimental d'Arquitectura, aprovat pel Consell Superior de Col·legis d'Arquitectes i adaptat a les seves obres per la "Direcció General d'Arquitectura". (cas d'Edificació)
- "Plec de Clàusules Administratives Generals, per a la Contractació d'Obres de l'Estat" i adaptat a les seves obres per la "Direcció de Política Territorial i Obres Públiques". (cas d'Obra Pública)

b) Les contingudes al Reglament General de Contractació de l'Estat, Normes Tecnològiques de l'Edificació publicades pel "Ministerio de la Vivienda" i posteriorment pel "Ministerio de Obras Públicas y Urbanismo".

c) La normativa legislativa vigent d'obligat compliment i les condicionades per les companyies subministradores de serveis públics, totes elles al moment de l'oferta.



1.3. Documents que defineixen l'Estudi de Seguretat i Salut

Segons la normativa legal vigent, Art. 5, 2 del R.D. 1627/1997, de 24 d'octubre sobre "DISPOSICIONS MÍNIMES DE SEGURETAT I DE SALUT A LES OBRES DE CONSTRUCCIÓ", l'Estudi de Seguretat haurà de formar part del Projecte d'Execució d'Obra o, al seu defecte, del Projecte d'Obra, havent de ser coherent amb el contingut del mateix i recollir les mesures preventives adequades als riscos que comporta la realització de l'obra, contenint com a mínim els següents documents:

- Memòria:** Descriptiva dels procediments, equips tècnics i medis auxiliars que hagin d'utilitzar-se o que la seva utilització es pugui preveure; identificació dels riscos laborals que puguin ser evitats, indicant a l'efecte les mesures tècniques necessàries per fer-ho; relació dels riscos laborals que no es puguin eliminar conforme als assenyalats anteriorment, especificant les mesures preventives i proteccions tècniques tendents a controlar i reduir els esmentats riscos i valorant la seva eficàcia, en especial quan es proposin mesures alternatives.
- Plec:** De condicions particulars en el que es tindran en compte les normes legals i reglamentaries aplicables a les especificacions tècniques pròpies de l'obra que es tracti, així com les prescripcions que s'hauran de complir en relació amb les característiques, l'ús i la conservació de les màquines, utensilis, eines, sistemes i equips preventius.
- Plànols:** On es desenvolupen els gràfics i esquemes necessaris per la millor definició i comprensió de les mesures preventives definides a la Memòria, amb expressió de les especificacions tècniques necessàries.
- Amidaments:** De totes les unitats o elements de seguretat i salut al treball que hagin estat definits o projectats.
- Pressupost:** Quantificació del conjunt de despeses previstes per l'aplicació i execució de l'Estudi de Seguretat i Salut.

1.4. Compatibilitat i relació entre els esmentats documents

L'estudi de Seguretat i Salut forma part del Projecte d'Execució d'obra, o en el seu cas, del Projecte d'Obra, havent de ser cadascun dels documents que l'integren, coherents amb el contingut del Projecte, i recollir les mesures preventives, de caràcter pal·liatiu, adequades als riscos, no eliminats o reduïts a la fase de disseny, que comporti la realització de l'obra, en els terminis i circumstàncies socio-tècniques on la mateixa es tingui que materialitzar.

El Plec de Condicions Particulars, els Plànols i Pressupost de l'Estudi de Seguretat i Salut són documents contractuals, que restaran incorporats al Contracte i, per tant, són d'obligat compliment, llevat modificacions degudament autoritzades.



La resta de Documents o dades de l'Estudi de Seguretat i Salut són informatius, i estan constituïts per la Memòria Descriptiva, amb tots els seus Annexos, els Detalls Gràfics d'interpretació, els Amidaments i els Pressupostos Parcial.

Els esmentats documents informatius representen només una opinió fonamentada de l'Autor de l'Estudi de Seguretat i Salut, sense que això suposi que es responsabilitzi de la certesa de les dades que se subministren. Aquestes dades han de considerar-se, tant sols, com a complement d'informació que el Contractista ha d'adquirir directament i amb els seus propis mitjans.

Només els documents contractuals, constitueixen la base del Contracte; per tant el Contractista no podrà al·legar, ni introduir al seu Pla de Seguretat i Salut, cap modificació de les condicions del Contracte en base a les dades contingudes als documents informatius, llevat que aquestes dades apareguin a algun document contractual.

El Contractista serà, doncs, responsable de les errades que puguin derivar-se de no obtenir la suficient informació directa, que rectifiqui o ratifiqui la continguda als documents informatius de l'Estudi de Seguretat i Salut.

Si hi hagués contradicció entre els Plànols i les Prescripcions Tècniques Particulars, en cas d'incloure's aquestes com a document que complementi el Plec de Condicions Generals del Projecte, té prevalença el que s'ha prescrit en les Prescripcions Tècniques Particulars. En qualsevol cas, ambdós documents tenen prevalença sobre les Prescripcions Tècniques Generals.

El que s'ha esmentat al Plec de condicions i només als Plànols, o viceversa, haurà de ser executat com si hagués estat exposat a ambdós documents, sempre que, a criteri de l'Autor de l'Estudi de Seguretat i Salut, quedin suficientment definides les unitats de Seguretat i Salut corresponent, i aquestes tinguin preu al Contracte.

2. DEFINICIONS I COMPETÈNCIES DELS AGENTS DEL FET CONSTRUCTIU

Dins l'àmbit de la respectiva capacitat de decisió cadascun dels actors del fet constructiu, estan obligats a prendre decisions ajustant-se als Principis Generals de l'Acció Preventiva (Art. 15 a la L. 31/1995) :

- Evitar els riscos.
- Avaluar els riscos que no es poden evitar.
- Combatre els riscos en el seu origen.
- Adaptar la feina a la persona, en particular al que fa referència a la concepció dels llocs de treball, com també a l'elecció dels equips i els mètodes de treball i de



producció, amb l'objectiu específic d'atenuar la feina monòtona i repetitiva i de reduir-ne els efectes a la salut.

- Tenir en compte l'evolució de la tècnica.
- Substituir el que sigui perillós pel que comporti poc perill o no en comporti cap.
- Planificar la prevenció, amb la recerca d'un conjunt coherent que hi integri la tècnica, l'organització de la feina, les condicions de treball, les relacions socials i la influència dels factors ambientals al treball.
- Adoptar mesures que donin prioritat a la protecció col·lectiva respecte de la individual.
- Facilitar les corresponents instruccions als treballadors.

2.1. Promotor

Als efectes del present Estudi de Seguretat i Salut, serà considerat Promotor qualsevol persona, física o jurídica, pública o privada, que, individual o col·lectivament, decideixi, impulsi, programi i financi, amb recursos propis o aliens, les obres de construcció per sí mateix, o per la seva posterior alienació, lliurament o cessió a tercers sota qualsevol títol.

2.1.1. Competències en matèria de Seguretat i Salut del Promotor:

- Designar al tècnic competent per la Coordinació de Seguretat i Salut en fase de Projecte, quan sigui necessari o es cregui convenient.
- Designar en fase de Projecte, la redacció de l'Estudi de Seguretat, facilitant al Projectista i al Coordinador respectivament, la documentació i informació prèvia necessària per l'elaboració del Projecte i redacció de l'Estudi de Seguretat i Salut, així com autoritzar als mateixos les modificacions pertinents.
- Facilitar que el Coordinador de Seguretat i Salut en la fase de projecte intervingui en totes les fases d'elaboració del projecte i de preparació de l'obra.
- Designar el Coordinador de Seguretat i Salut en fase d'Obra per l'aprovació del Pla de Seguretat i Salut, aportat pel contractista amb antelació a l'inici de les obres, el qual Coordinarà la Seguretat i Salut en fase d'execució material de les mateixes.
- La designació dels Coordinadors en matèria de Seguretat i Salut no eximeix al Promotor de les seves responsabilitats.



- El Promotor es responsabilitza que tots els agents del fet constructiu tinguin en compte les observacions del Coordinador de Seguretat i Salut, degudament justificades, o bé proposin unes mesures d'una eficàcia, pel cap baix, equivalents.

2.2. Coordinador de Seguretat i Salut

El Coordinador de Seguretat i Salut serà als efectes del present Estudi de Seguretat i Salut, qualsevol persona física legalment habilitada pels seus coneixements específics i que compti amb titulació acadèmica en Construcció.

És designat pel Promotor en qualitat de Coordinador de Seguretat: a) En fase de concepció, estudi i elaboració del Projecte o b) Durant l'Execució de l'obra.

El Coordinador de Seguretat i Salut i Salut forma part de la Direcció d'Obra o Direcció Facultativa/Direcció d'Execució.

2.2.1. Competències en matèria de Seguretat i Salut del Coordinador de Seguretat del Projecte:

El Coordinador de Seguretat i Salut en fase de projecte, és designat pel Promotor quan en l'elaboració del projecte d'obra intervinguin varis projectistes.

Les funcions del Coordinador en matèria de Seguretat i Salut durant l'elaboració del projecte, segons el R.D. 1627/1997, són les següents:

- Vetllar per a què en fase de concepció, estudi i elaboració del Projecte, el Projectista tingui en consideració els "Principis Generals de la Prevenció en matèria de Seguretat i Salut" (Art. 15 a la L.31/1995), i en particular:
 - Prendre les decisions constructives, tècniques i d'organització amb la finalitat de planificar les diferents feines o fases de treball que es desenvolupin simultània o successivament.
 - Estimar la duració requerida per l'execució de les diferents feines o fases de treball.
- Traslladar al Projectista tota la informació preventiva necessària que li cal per integrar la Seguretat i Salut a les diferents fases de concepció, estudi i elaboració del projecte d'obra.
- Tenir en compte, cada vegada que sigui necessari, qualsevol estudi de seguretat i salut o estudi bàsic, així com les previsions i informacions útils per efectuar al seu dia, amb les degudes condicions de seguretat i salut, els previsibles treballs posteriors (manteniment).



- Coordinar l'aplicació del que es disposa en els punts anteriors i redactar o fer redactar l'Estudi de Seguretat i Salut.

2.2.2. Competències en matèria de Seguretat i Salut del Coordinador de Seguretat i Salut d'Obra:

El Coordinador de Seguretat i Salut en fase d'execució d'obra, és designat pel Promotor en tots aquells casos en què intervé més d'una empresa i treballadors autònoms o diversos treballadors autònoms.

Les funcions del Coordinador en matèria de Seguretat i Salut durant l'execució de l'obra, segons el R.D. 1627/1997, són les següents:

- Coordinar l'aplicació dels Principis Generals de l'Acció Preventiva (Art. 15 L. 31/1995) :
 - En el moment de prendre les decisions tècniques i d'organització amb el fi de planificar les diferents tasques o fases de treball que s'hagin de desenvolupar simultània o successivament.
 - En l'estimació de la durada requerida per a l'execució d'aquests treballs o fases de treball.
- Coordinar les activitats de l'obra per garantir que els Contractistes, i, si n'hi ha dels Subcontractistes i els treballadors autònoms, apliquin de manera coherent i responsable els Principis de l'Acció Preventiva que recull l'article 15 de la Llei de Prevenció de Riscos Laborals (L.31/1995 de 8 de novembre) durant l'execució de l'obra i, en particular, en les tasques o activitats al què es refereix l'article 10 del R.D. 1627/1997 de 24 d'octubre sobre Disposicions mínimes de Seguretat i Salut a les obres de construcció:
 - El manteniment de l'obra en bon estat d'ordre i neteja.
 - L'elecció de l'emplaçament dels llocs i àrees de treball, tenint en compte les seves condicions d'accés, i la determinació de les vies o zones de desplaçament o circulació.
 - La manipulació dels diferents materials i la utilització dels mitjans auxiliars.
 - El manteniment, el control previ a la posta en servei i el control periòdic de les instal·lacions i dispositius necessaris per a l'execució de l'obra, a fi de corregir els defectes que pugin afectar a la seguretat i la salut dels treballadors.



- La delimitació i el condicionament de les zones d'emmagatzematge i dipòsit dels diferents materials, en particular si es tracta de matèries o substàncies perilloses.
 - La recollida dels materials perillosos utilitzats.
 - L'emmagatzematge i l'eliminació o evacuació dels residus i deixalles.
 - L'adaptació, d'acord amb l'evolució de l'obra, del període de temps efectiu que haurà de dedicar-se als diferents treballs o fases de treball.
 - La informació i coordinació entre els contractistes, subcontractistes i treballadors autònoms.
 - Les interaccions i incompatibilitats amb qualsevol tipus de treball o activitat que es realitzi en l'obra o a prop del lloc de l'obra.
- Aprovar el Pla de Seguretat i Salut (PSS) elaborat pel contractista i, si s'escau, les modificacions que s'hi haguessin introduït. La Direcció Facultativa prendrà aquesta funció quan no calgui la designació de Coordinador.
 - Organitzar la coordinació d'activitats empresarials prevista en l'article 24 de la Llei de Prevenció de Riscos Laborals.
 - Coordinar les accions i funcions de control de l'aplicació correcta dels mètodes de treball.
 - Adoptar les mesures necessàries perquè només puguin accedir a l'obra les persones autoritzades.

El Coordinador de Seguretat i Salut en la fase d'execució de l'obra respondrà davant del Promotor, del compliment de la seva funció com staff assessor especialitzat en Prevenció de la Sinistralitat Laboral, en col·laboració estricta amb els diferents agents que intervinguin a l'execució material de l'obra. Qualsevol divergència serà presentada al Promotor com a màxim patró i responsable de la gestió constructiva de la promoció de l'obra, a fi que aquest prengui, en funció de la seva autoritat, la decisió executiva que calgui.

Les responsabilitats del Coordinador no eximiran de les seves responsabilitats al Promotor, Fabricants i Subministradors d'equips, eines i mitjans auxiliars, Direcció d'Obra o Direcció Facultativa, Contractistes, Subcontractistes, treballadors autònoms i treballadors.



2.3. Projectista

És el tècnic habilitat professionalment que, per encàrrec del Promotor i amb subjecció a la normativa tècnica i urbanística corresponent, redacta el Projecte.

Podran redactar projectes parcials del Projecte, o parts que el complementin, altres tècnics, de forma coordinada amb l'autor d'aquest, contant en aquest cas, amb la col·laboració del Coordinador de Seguretat i Salut designat pel Promotor.

Quan el Projecte es desenvolupa o completa mitjançant projectes parcials o d'altres documents tècnics, cada projectista assumeix la titularitat del seu projecte.

2.3.1. Competències en matèria de Seguretat i Salut del Projectista

- Tenir en consideració els suggeriments del Coordinador de Seguretat i Salut en fase de Projecte per integrar els Principis de l'Acció Preventiva (Art. 15 L. 31/1995), prendre les decisions constructives, tècniques i d'organització que puguin afectar a la planificació dels treballs o fases de treball durant l'execució de les obres.
- Acordar, en el seu cas, amb el promotor la contractació de col·laboracions parcials.

2.4. Director de l'obra

És el tècnic habilitat professionalment que, formant part de la Direcció d'Obra o Direcció Facultativa, dirigeix el desenvolupament de l'obra en els aspectes tècnics, estètics, urbanístics i mediambientals, de conformitat amb el Projecte que el defineix, la llicència constructiva i d'altres autoritzacions preceptives i les condicions del contracte, amb l'objecte d'assegurar l'adequació al fi proposat. En el cas que el Director d'Obra dirigeixi a més a més l'execució material de la mateixa, assumirà la funció tècnica de la seva realització i del control qualitatiu i quantitatiu de l'obra executada i de la seva qualitat.

Podran dirigir les obres dels projectes parcials altres tècnics, sota la coordinació del Director d'Obra, contant amb la col·laboració del Coordinador de Seguretat i Salut en fase d'Obra, nomenat pel Promotor.

2.4.1. Competències en matèria de Seguretat i Salut del Director de l'obra

- Verificar el replanteig, l'adequació dels fonaments, estabilitat dels terrenys i de l'estructura projectada a les característiques geotècniques del terreny.
- Si dirigeix l'execució material de l'obra, verificar la recepció d'obra dels productes de construcció, ordenant la realització dels assaigs i proves precises; comprovar els nivells, desploms, influència de les condicions ambientals en la realització dels treballs, els materials, la correcta execució i disposició dels elements constructius, de les instal·lacions i dels Medis Auxiliars d'Utilitat Preventiva i la Senyalització, d'acord amb el Projecte i l'Estudi de Seguretat i Salut.

Projecte d'arranjament i millora de paviments de calçada de diferents carrers de la ciutat de Lleida.

Memòria i Annexos



- Resoldre les contingències que es produeixin a l'obra i consignar en el Llibre d'Ordres i Assistència les instruccions necessàries per la correcta interpretació del Projecte i dels Medis Auxiliars d'Utilitat Preventiva i solucions de Seguretat i Salut Integrada previstes en el mateix.
- Elaborar a requeriment del Coordinador de Seguretat i Salut o amb la seva conformitat, eventuais modificacions del projecte, que vinguin exigides per la marxa de l'obra i que puguin afectar a la Seguretat i Salut dels treballs, sempre que les mateixes s'adeqüin a les disposicions normatives contemplades a la redacció del Projecte i del seu Estudi de Seguretat i Salut.
- Subscriure l'Acta de Replanteig o començament de l'obra, confrontant prèviament amb el Coordinador de Seguretat i Salut l'existència prèvia de l'Acta d'Aprovació del Pla de Seguretat i Salut del contractista.
- Certificar el final d'obra, simultàniament amb el Coordinador de Seguretat, amb els visats que siguin preceptius.
- Conformar les certificacions parcials i la liquidació final de les unitats d'obra i de Seguretat i Salut executades, simultàniament amb el Coordinador de Seguretat.
- Les instruccions i ordres que doni la Direcció d'Obra o Direcció Facultativa, seran normalment verbals, tenint força per obligar a tots els efectes. Els desviaments respecte al compliment del Pla de Seguretat i Salut, s'anotaran pel Coordinador al Llibre d'incidències.
- Elaborar i subscriure conjuntament amb el Coordinador de Seguretat, la Memòria de Seguretat i Salut de l'obra finalitzada, per lliurar-la al promotor, amb els visats que foren preceptius.

2.5. Contractista o constructor (empresari principal) i subcontractistes

2.5.1. Definició de Contractista

És qualsevol persona, física o jurídica, que individual o col·lectivament, assumeix contractualment davant el Promotor, el compromís d'executar, en condicions de solvència i Seguretat, amb medis humans i materials, propis o aliens, les obres o part de les mateixes amb subjecció al contracte, el Projecte i el seu Estudi de Seguretat i Salut.



2.5.2. Definició de Subcontractista

És qualsevol persona física o jurídica que assumeix contractualment davant el contractista, empresari principal, el compromís de realitzar determinades parts o instal·lacions de l'obra, amb subjecció al contracte, al Projecte i al Pla de Seguretat, del Contractista, pel que es regeix la seva execució.

2.5.3. Competències en matèria de Seguretat i Salut del Contractista i Subcontractista

- El Contractista haurà d'executar l'obra amb subjecció al Projecte, directrius de l'Estudi i compromisos del Pla de Seguretat i Salut, a la legislació aplicable i a les instruccions del Director d'Obra, i del Coordinador de Seguretat i Salut, amb la finalitat de dur a terme les condicions preventives de la sinistralitat laboral i l'assegurament de la qualitat, compromeses en el Pla de Seguretat i Salut i exigides en el Projecte.
- Tenir acreditació empresarial i la solvència i capacitat tècnica, professional i econòmica que l'habiliti per al compliment de les condicions exigibles per actuar com constructor (i/o subcontractista, en el seu cas), en condicions de Seguretat i Salut.
- Designar al Cap d'Obra que assumirà la representació tècnica del Constructor (i/o Subcontractista, en el seu cas), a l'obra i que per la seva titulació o experiència haurà de tenir la capacitat adequada d'acord amb les característiques i complexitat de l'obra.
- Assignar a l'obra els medis humans i materials que la seva importància ho requereixi.
- Formalitzar les subcontractacions de determinades parts o instal·lacions de l'obra dins dels límits establerts en el Contracte.
- Redactar i signar el Pla de Seguretat i Salut que desenvolupi l'Estudi de Seguretat i Salut del Projecte. El Subcontractista podrà incorporar els suggeriments de millora corresponents a la seva especialització, en el Pla de Seguretat i Salut del Contractista i presentar-los a l'aprovació del Coordinador de Seguretat.
- El representant legal del Contractista signarà l'Acta d'Aprovació del Pla de Seguretat i Salut conjuntament amb el Coordinador de Seguretat.
- Signar l'Acta de Replanteig o començament i l'Acta de Recepció de l'obra.



- Aplicarà els Principis de l'Acció Preventiva que recull l'article 15 de la Llei de Prevenció de Riscos Laborals, en particular, en desenvolupar les tasques o activitats indicades en l'esmentat article 10 del R.D. 1627/1997:
 - Complir i fer complir al seu personal allò establert en el Pla de Seguretat i Salut (PSS).
 - Complir la normativa en matèria de prevenció de riscos laborals, tenint en compte, si s'escau, les obligacions que fan referència a la coordinació d'activitats empresarials previstes en l'article 24 de la Llei de Prevenció de Riscos Laborals, i en conseqüència complir el R.D. 171/2004
 - Complir les disposicions mínimes establertes en l'annex IV del R.D. 1627/1997, durant l'execució de l'obra.
 - Informar i facilitar les instruccions adequades als treballadors autònoms sobre totes les mesures que s'hagin d'adoptar pel que fa a la seguretat i salut a l'obra.
 - Atendre les indicacions i complir les instruccions del Coordinador en matèria de seguretat i salut durant l'execució de l'obra, i si és el cas, de la Direcció Facultativa.
- Els Contractistes i Subcontractistes seran responsables de l'execució correcta de les mesures preventives fixades en el Pla de Seguretat i Salut (PSS) en relació amb les obligacions que corresponen directament a ells o, si escau, als treballadors autònoms que hagin contractat.
- A més, els Contractistes i Subcontractistes respondran solidàriament de les conseqüències que es derivin de l'incompliment de les mesures previstes al Pla, als termes de l'apartat 2 de l'article 42 de la Llei de Prevenció de Riscos Laborals.
- El Contractista principal haurà de vigilar el compliment de la normativa de prevenció de riscos laborals per part de les empreses Subcontractistes.
- Abans de l'inici de l'activitat a l'obra, el Contractista principal exigirà als Subcontractistes que acreditin per escrit que han realitzat, per als treballs a realitzar, l'avaluació de riscos i la planificació de la seva activitat preventiva. Així mateix, el Contractista principal exigirà als Subcontractistes que acreditin per escrit que han complert les seves obligacions en matèria d'informació i formació respecte als treballadors que hagin de prestar servei a l'obra.
- El Contractista principal haurà de comprovar que els Subcontractistes que concorren a l'obra han establert entre ells els medis necessaris de coordinació.



- Les responsabilitats del Coordinador, de la Direcció Facultativa i del Promotor no eximiran de les seves responsabilitats als Contractistes i al Subcontractistes.
- El Constructor serà responsable de la correcta execució dels treballs mitjançant l'aplicació de Procediments i Mètodes de Treball intrínsecament segurs (SEGURETAT INTEGRADA), per assegurar la integritat de les persones, els materials i els mitjans auxiliars fets servir a l'obra.
- El Contractista principal facilitarà per escrit a l'inici de l'obra, el nom del Director Tècnic, que serà creditor de la conformitat del Coordinador i de la Direcció Facultativa. El Director Tècnic podrà exercir simultàniament el càrrec de Cap d'Obra, o bé, delegarà l'esmentada funció a altre tècnic, Cap d'Obra, amb coneixements contrastats i suficients de construcció a peu d'obra. El Director Tècnic, o en absència el Cap d'Obra o l'Encarregat General, ostentaran successivament la prelació de representació del Contractista a l'obra.
- El representant del Contractista a l'obra, assumirà la responsabilitat de l'execució de les activitats preventives incloses al present Plec i el seu nom figurarà al Llibre d'Incidències.
- Serà responsabilitat del Contractista i del Director Tècnic, o del Cap d'Obra i/o Encarregat en el seu cas, l'incompliment de les mesures preventives, a l'obra i entorn material, de conformitat a la normativa legal vigent.
- El Contractista també serà responsable de la realització del Pla de Seguretat i Salut (PSS), així com de l'específica vigilància i supervisió de seguretat, tant del personal propi com subcontractat, així com de facilitar les mesures sanitàries de caràcter preventiu laboral, formació, informació i capacitació del personal, conservació i reposició dels elements de protecció personal dels treballadors, càlcul i dimensions dels Sistemes de Proteccions Col·lectives i en especial, les baranes i passarel·les, condemna de forats verticals i horitzontals susceptibles de permetre la caiguda de persones o objectes, característiques de les escales i estabilitat dels esglaons i recolzadors, ordre i neteja de les zones de treball, enllumenat i ventilació dels llocs de treball, bastides, apuntalaments, encofrats i estintolaments, aplecs i emmagatzematges de materials, ordre d'execució dels treballs constructius, seguretat de les màquines, grues, aparells d'elevació, mesures auxiliars i equips de treball en general, distància i localització d'estesa i canalitzacions de les companyies subministradores, així com qualsevol altre mesura de caràcter general i d'obligat compliment, segons la normativa legal vigent i els costums del sector i que pugui afectar a aquest centre de treball.
- El Director Tècnic (o el Cap d'Obra), visitaran l'obra com a mínim amb una cadència diària i hauran de donar les instruccions pertinents a l'Encarregat General, que



haurà de ser una persona de provada capacitat pel càrrec, haurà d'estar present a l'obra durant la realització de tot el treball que s'executi. Sempre que sigui preceptiu i no existeixi altra designada a l'efecte, s'entendrà que l'Encarregat General és al mateix temps el Supervisor General de Seguretat i Salut del Centre de Treball per part del Contractista, amb independència de qualsevol altre requisit formal.

- L'acceptació expressa o tàcita del Contractista pressuposa que aquest ha reconegut l'emplaçament del terreny, les comunicacions, accessos, afectació de serveis, característiques del terreny, mides de seguretats necessàries, etc. i no podrà al·legar en el futur ignorància d'aquestes circumstàncies.
- El Contractista haurà de disposar de les pòlisses d'assegurança necessària per a cobrir les responsabilitats que puguin esdevenir per motius de l'obra i el seu entorn, i serà responsable dels danys i perjudicis directes o indirectes que pugui ocasionar a tercers, tant per omissió com per negligència, imprudència o imperícia professional, del personal al seu càrrec, així com del Subcontractistes, industrials i/o treballadors autònoms que intervinguin a l'obra.
- Les instruccions i ordres que doni la Direcció d'Obra o Direcció Facultativa, seran normalment verbals, tenint força per obligar a tots els efectes. Els desviaments respecte al compliment del Pla de Seguretat i Salut, s'anotaran pel Coordinador al Llibre d'Incidències.
- En cas d'incompliment reiterat dels compromisos del Pla de Seguretat i Salut (PSS), el Coordinador i Tècnics de la Direcció d'Obra o Direcció Facultativa, Constructor, Director Tècnic, Cap d'Obra, Encarregat, Supervisor de Seguretat, Delegat Sindical de Prevenció o els representants del Servei de Prevenció (propri o concertat) del Contractista i/o Subcontractistes, tenen el dret a fer constar al Llibre d'Incidències, tot allò que consideri d'interès per a reconduir la situació als àmbits previstos al Pla de Seguretat i Salut de l'obra.
- Les condicions de seguretat i salut del personal, dins de l'obra i els seus desplaçaments a/o des del seu domicili particular, seran responsabilitat dels Contractistes i/o Subcontractistes així com dels propis treballadors Autònoms.
- També serà responsabilitat del Contractista, el tancament perimetral del recinte de l'obra i protecció de la mateixa, el control i reglament intern de policia a l'entrada, per a evitar la intromissió incontrolada de tercers aliens i curiosos, la protecció d'accessos i l'organització de zones de pas amb destinació als visitants de les oficines d'obra.
- El Contractista haurà de disposar d'un senzill, però efectiu, Pla d'Emergència per a l'obra, en previsió d'incendis, pluges, glaçades, vent, etc. que puguin posar en



situació de risc al personal d'obra, a tercers o als medis e instal·lacions de la pròpia obra o límits.

- El Contractista i/o Subcontractistes tenen absolutament prohibit l'ús d'explosius sense autorització escrita de la Direcció d'Obra o Direcció Facultativa.
- La utilització de grues, elevadors o d'altres màquines especials, es realitzarà per operaris especialitzats i posseïdors del carnet de grua torre, del títol d'operador de grua mòbil i en altres casos l'acreditació que correspongui, sota la supervisió d'un tècnic especialitzat i competent a càrrec del Contractista. El Coordinador rebrà una còpia de cada títol d'habilitació signat per l'operador de la màquina i del responsable tècnic que autoritza l'habilitació avalant-hi la idoneïtat d'aquell per a realitzar la seva feina, en aquesta obra en concret.
- Tot operador de grua mòbil haurà d'estar en possessió del carnet de gruista segons la Instrucció Tècnica Complementària "MIE-AEM-4" aprovada per RD 837/2003 expedit pel òrgan competent o en el seu defecte certificat de formació emès per entitat reconeguda; tot ell per garantir el total coneixement dels equips de treballs de forma que es pugui garantir el màxim de seguretat a les tasques a desenvolupar.
- El delegat del contractista haurà de certificar que tot operador de grua mòbil es troba en possessió del carnet de gruista segons especificacions del paràgraf anterior, així mateix haurà de certificar que totes les grues mòbils que s'utilitzin a l'obra compleixen totes i cadascunes de les especificacions establertes a l'ITC "MIE-AEM-4".

2.6. Treballadors Autònoms

Persona física diferent al Contractista i/o Subcontractista que realitzarà de forma personal i directa una activitat professional, sense cap subjecció a un contracte de treball, i que assumeix contractualment davant el Promotor, el Contractista o el Subcontractista el compromís de realitzar determinades parts o instal·lacions de l'obra.

2.6.1. Competències en matèria de Seguretat i Salut del Treballador Autònom

- Aplicar els Principis de l'Acció Preventiva que es recullen en l'article 15 de la Llei de Prevenció de Riscos Laborals, en particular, en desenvolupar les tasques o activitats indicades en l'article 10 del R.D. 1627/1997.
- Complir les disposicions mínimes de seguretat i salut, que estableix l'annex IV del R.D. 1627/1997, durant l'execució de l'obra.
- Complir les obligacions en matèria de prevenció de riscos que estableix pels treballadors l'article 29, 1,2, de la Llei de Prevenció de Riscos Laborals.



- Ajustar la seva actuació en l'obra conforme als deures de coordinació d'activitats empresarials establerts en l'article 24 de la Llei de Prevenció de Riscos Laborals, participant, en particular, en qualsevol mesura d'actuació coordinada que s'hagi establert.
- Utilitzar els equips de treball d'acord amb allò disposat en el R.D. 1215/1997, de 18 de juliol, pel qual s'estableixen les disposicions mínimes de seguretat i salut per a la utilització dels equips de treball per part dels treballadors.
- Escollir i utilitzar els equips de protecció individual, segons preveu el R.D. 773/1997, de 30 de maig, sobre disposicions mínimes de seguretat i salut relativa a la utilització dels equips de protecció individual per part dels treballadors.
- Atendre les indicacions i complir les instruccions del Coordinador en matèria de seguretat i de salut durant l'execució de l'obra i de la Direcció d'Obra o Direcció Facultativa, si n'hi ha.
- Els treballadors autònoms hauran de complir allò establert en el Pla de Seguretat i Salut (PSS):
 - La maquinària, els aparells i les eines que s'utilitzen a l'obra, han de respondre a les prescripcions de seguretat i salut, equivalents i pròpies, dels equipaments de treball que l'empresari Contractista posa a disposició dels seus treballadors.
 - Els autònoms i els empresaris que exerceixen personalment una activitat a l'obra, han d'utilitzar equipament de protecció individual apropiat, i respectar el manteniment en condicions d'eficàcia dels diferents sistemes de protecció col·lectiva instal·lats a l'obra, segons el risc que s'ha de prevenir i l'entorn del treball.

2.7. Treballadors

Persona física diferent al Contractista, Subcontractista i/o Treballador Autònom que realitzarà de forma personal i directa una activitat professional remunerada per compte aliè, amb subjecció a un contracte laboral, i que assumeix contractualment davant l'empresari el compromís de desenvolupar a l'obra les activitats corresponents a la seva categoria i especialitat professional, seguint les instruccions d'aquell.

2.7.1. Competències en matèria de Seguretat i Salut del Treballador:

- El deure d'obeir les instruccions del Contractista en allò relatiu a Seguretat i Salut.
- El deure d'indicar els perills potencials.



- Té responsabilitat dels actes personals.
- Té el dret a rebre informació adequada i comprensible i a formular propostes, en relació a la seguretat i salut, en especial sobre el Pla de Seguretat i Salut (PSS).
- Té el dret a la consulta i participació, d'acord amb l'article 18, 2 de la Llei de Prevenció de Riscos Laborals.
- Té el dret a adreçar-se a l'autoritat competent.
- Té el dret a interrompre el treball en cas de perill imminent i seriós per a la seva integritat i la dels seus companys o tercers aliens a l'obra.
- Té el dret de fer us i el fruit d'unes instal·lacions provisionals de Salubritat i Confort, previstes especialment pel personal d'obra, suficients, adequades i dignes, durant el temps que duri la seva permanència a l'obra.

3. DOCUMENTACIÓ PREVENTIVA DE CARÀCTER CONTRACTUAL

3.1. Interpretació dels documents vinculants en matèria de Seguretat i Salut

Excepte en el cas que l'escriptura del Contracte o Document de Conveni Contractual ho indiqui específicament d'altra manera, l'ordre de prelación dels Documents contractuals en matèria de Seguretat i Salut per aquesta obra serà el següent:

- Escripura del Contracte o Document del Conveni Contractual.
- Bases del Concurs.
- Plec de Prescripcions per la Redacció dels Estudis de Seguretat i Salut i la Coordinació de Seguretat i salut en fases de Projecte i/o d'Obra.
- Plec de Condicions Generals del Projecte i de l'Estudi de Seguretat i Salut.
- Plec de Condicions Facultatives i Econòmiques del Projecte i de l'Estudi de Seguretat i Salut.
- Procediments Operatius de Seguretat i Salut i/o Procediments de control Administratiu de Seguretat, redactats durant la redacció del Projecte i/o durant l'Execució material de l'Obra, pel Coordinador de Seguretat.
- Plànols i Detalls Gràfics de l'Estudi de Seguretat i Salut.



- Pla d'Acció Preventiva de l'empresari-contractista.
- Pla de Seguretat i Salut de desenvolupament de l'Estudi de Seguretat i Salut del Contractista per l'obra en qüestió.
- Protocols, procediments, manuals i/o Normes de Seguretat i Salut interna del Contractista i/o Subcontractistes, d'aplicació en l'obra.

Feta aquesta excepció, els diferents documents que constitueixen el Contracte seran considerats com mútuament explicatius, però en el cas d'ambigüitats o discrepàncies interpretatives de temes relacionats amb la Seguretat, seran aclarides i corregides pel Director d'Obra qui, després de consultar amb el Coordinador de Seguretat, farà l'ús de la seva facultat d'aclarir al Contractista les interpretacions pertinents.

Si en el mateix sentit, el Contractista descobreix errades, omissions, discrepàncies o contradiccions tindrà que notificar-ho immediatament per escrit al Director d'Obra qui després de consultar amb el Coordinador de Seguretat, aclarirà ràpidament tots els assumptes, notificant la seva resolució al Contractista. Qualsevol treball relacionat amb temes de Seguretat i Salut, que hagués estat executat pel Contractista sense prèvia autorització del Director d'Obra o del Coordinador de Seguretat, serà responsabilitat del Contractista, restant el Director d'Obra i el Coordinador de Seguretat, eximits de qualsevol responsabilitat derivada de les conseqüències de les mesures preventives, tècnicament inadequades, que hagin pogut adoptar el Contractista pel seu compte.

En el cas que el contractista no notifiqui per escrit el descobriment d'errades, omissions, discrepàncies o contradiccions, això, no tan sols no l'eximeix de l'obligació d'aplicar les mesures de Seguretat i Salut raonablement exigibles per la reglamentació vigent, els usos i la praxi habitual de la Seguretat Integrada en la construcció, que siguin manifestament indispensables per dur a terme l'esperit o la intenció posada en el Projecte i l'Estudi de Seguretat i Salut, si no que hauran de ser materialitzats com si haguessin estat completes i correctament especificades en el Projecte i el corresponent Estudi de Seguretat i Salut.

Totes les parts del contracte s'entenen complementàries entre si, per la qual cosa qualsevol treball requerit en un sol document, encara que no estigui esmentat en cap altre, tindrà el mateix caràcter contractual que si s'hagués recollit en tots.

3.2. Vigilància de l'Estudi Seguretat i Salut

El Coordinador de Seguretat, a la vista dels continguts del Pla de Seguretat i Salut aportat pel Contractista, com document de gestió preventiva d'adaptació de la seva pròpia "cultura preventiva interna d'empresa" el desenvolupament dels continguts del Projecte i l'Estudi de Seguretat i Salut per l'execució material de l'obra, podrà indicar en l'Acta d'Aprovació del Pla de Seguretat, la declaració expressa de subsistència, d'aquells aspectes que puguin estar, a criteri del Coordinador, millor desenvolupats en l'Estudi de Seguretat, com ampliadors i complementaris dels continguts del Pla de Seguretat i Salut del Contractista.

Projecte d'arranjament i millora de paviments de calçada de diferents carrers de la ciutat de Lleida.

Memòria i Annexos



Els Procediments Operatius i/o Administratius de Seguretat, que puguessin redactar el Coordinador de Seguretat i Salut amb posterioritat a l'Aprovació del Pla de Seguretat i Salut, tindrà la consideració de document de desenvolupament de l'Estudi i Pla de Seguretat, essent, per tant, vinculants per les parts contractants.

3.3. Pla de Seguretat i Salut del Contractista

D'acord al que es disposa el R.D. 1627/1997, cada contractista està obligat a redactar, abans de l'inici dels seus treballs a l'obra, un Pla de Seguretat i Salut adaptant aquest E.S.S. als seus medis, mètodes d'execució i al "PLA D'ACCIÓ PREVENTIVA INTERNA D'EMPRESA", realitzat de conformitat al R.D.39/1997 "LLEI DE PREVENCIÓ DE RISCOS LABORALS" (Arts. 1, 2 ap. 1, 8 i 9) .

El Contractista en el seu Pla de Seguretat i Salut està obligat a incloure els requisits formals establerts a l'Art. 7 del R.D. 1627/1997, no obstant, el Contractista té plena llibertat per estructurar formalment aquest Pla de Seguretat i Salut .

El Contractista, en el seu Pla de Seguretat i Salut, adjuntarà, com a mínim, els plànols següents amb els continguts que en cada cas s'indiquen.

1. Plànol o plànols de situació amb les característiques de l'entorn, indicant:
 - a) Ubicació dels serveis públics
 - Electricitat
 - Clavegueram
 - Aigua potable
 - Gas
 - Oleoductes
 - Telecomunicacions
 - Altres
 - b) Situació i amplada dels carrers (reals i previstos)
 - Accessos al recinte
 - Garites de control d'accessos
 - c) Acotat del perímetre del solar
 - d) Distàncies de l'edifici amb els límits del solar
 - e) Edificacions veïnes existents
 - f) Servituds
2. Plànols en planta d'ordenació general de l'obra, segons les diverses fases previstes en funció del seu pla d'execució real, indicant:
 - a) Tancament del solar
 - b) Murs de contenció, atalussats, pous, talls del terreny i desnivells.



- c) Nivells definitius dels diferents accessos al solar i rasants de vials colindants.
- d) Ubicació d'instal·lacions d'implantació provisional per al personal d'obra:
 - Banys: Equipament (lavabos, retretes, dutxes, escalfador...).
 - Vestuaris del personal: Equipament (taquilles, bancs correguts, estufes, ...)
 - Refectori o Menjador: Equipament (taules, seients, escalfaplat, frigorífic...).
 - Farmaciola: Equipament.
 - Altres.
- e) Llocs destinats a apilaments.
 - Àrids i materials ensitjats.
 - Armadures, barres, tubs i biguetes.
 - Materials paletitzats.
 - Fusta.
 - Materials ensacats.
 - Materials en caixes.
 - Materials en bidons.
 - Materials solts.
 - Runes i residus.
 - Ferralla.
 - Aigua.
 - Combustibles.
 - Substàncies tòxiques.
 - Substàncies explosives i/o deflagrants.
- f) Ubicació de maquinària fixa i àmbit d'influència previst.
 - Aparells de manteniment mecànica: grues torre, muntacàrregues, cabrestants, maquinetes, baixants de runes, cintes transportadores, bomba d'extracció de fluids.
 - Estació de formigonat.
 - Sitja de morter.
 - Planta de piconament i/o selecció d'àrids.
- g) Circuits de circulació interna de vehicles, límits de circulació i zones d'aparcament. Senyalització de circulació.
- h) Circuits de circulació interna del personal d'obra. Senyalització de Seguretat.
- i) Esquema d'instal·lació elèctrica provisional.
- j) Esquema d'instal·lació d'il·luminació provisional.



- k) Esquema d'instal·lació provisional de subministrament d'aigua.
3. Plànols en planta i seccions d'instal·lació de Sistemes de Protecció Col·lectiva (Representació cronològica per fases d'execució)
- a) Protecció en previsió de caigudes de persones o objectes des de buits verticals de façanes:
- Ubicació de bastida porticada d'estructura tubular cobrint la totalitat dels fronts de façana en avançament simultani a l'execució d'estructura fins l'acabament de tancaments i coberta (Sistema de Protecció Col·lectiva preferent).
 - Ubicació i replanteig del conjunt de forques metàl·liques i xarxes de seguretat. (En cas de no realitzar-se seguretat integrada amb bastides tubulars, prèvia justificació en l'ESS).
 - Ubicació i replanteig de xarxes de desencofrat.
 - Ubicació i replanteig de baranes de seguretat (En cas de no realitzar-se seguretat integrada amb bastides tubulars, prèvia justificació en l'ESS).
 - Ubicació i replanteig de marquesines en voladís de seguretat (En cas de no realitzar-se seguretat integrada amb bastides tubulars, prèvia justificació en l'ESS).
- b) Protecció en previsió de caigudes de persones o objectes des de buits verticals d'escaleres:
- Ubicació i replanteig de xarxes verticals de seguretat en perímetre i buit de travessers d'escaleres (Sistema de Protecció Col·lectiva preferent).
 - Ubicació i replanteig de baranes de seguretat en perímetre i buit de travessers d'escaleres.
- c) Protecció en previsió de caigudes de persones o objectes des de buits horitzontals de patis de llums, xemeneies, buits d'instal·lacions i encofrats.
- Ubicació i replanteig de condemna amb malla electrosoldada enjovat en el cercol perimetral (Sistema de Protecció Col·lectiva preferent en forjat).
 - Ubicació i replanteig de xarxes horitzontals de seguretat en patis interiors.
 - Planta d'estructura amb ubicació i replanteig de xarxes horitzontals de seguretat sota taulers i sotaponts d'encofrats horitzontals recuperables.



- Ubicació i replanteig d'entarimat horitzontal de fusta colada en passos d'instal·lacions, arquetes i registres provisionals.
- Ubicació i replanteig de barana perimetral de seguretat.

4. Plànols de proteccions en plataformes i zones de pas. Contingut:

- a) Passarel·les (ubicació i elements constitutius).
- b) Escales provisionals.
- c) Detalls de tapes provisionals d'arquetes o de buits.
- d) Abalisament i senyalització de zones de pas.
- e) Condemna d'accessos i proteccions en contenció d'estabilitat de terrenys.
- f) Ubicació de bastides penjades: Projecte i replanteig dels pescants i les guindoles.
- g) Sàgola de cable per a ancoratge i lliscament de cinturó de seguretat en perímetres exteriors amb risc de caigudes d'altura.

5. Plànol o plànols de distribució d'elements de seguretat per a l'ús i manteniment posterior de l'obra executada (Tan sols en cas que estiguin contemplats en el Projecte Executiu).

- a) Bastides suspeses sobre guindoles carrileres per a neteja de façana.
- b) Plataformes lliscants sobre carrils per a manteniment de paraments verticals.
- c) Bastides especials.
- d) Plataformes en voladís i moll de descàrrega escamotejables per a introducció i evacuació d'equips.
- e) Baranes perimetrals escamotejables per a treballs de manteniment en cobertes no transitables.
- f) Escales de gat amb enclavament d'accessos i equipament de Sistema de Protecció Col·lectiva.
- g) Replanteig d'ancoratges i sàgoles per a cinturons en façanes, xemeneies, finestrals i patis.
- h) Replanteig de pescants escamotejables o bigues retràctils.
- i) Escala d'incendis i/o mànega tèxtil ignífuga d'evacuació.
- j) Altres.



6. Plànol d'evacuació interna d'accidentats (Tan sols per a obres complexes o especials).

- a) Plànol de carrers per a evacuació d'accidentats en obres urbanes.
- b) Plànol de carreteres per a evacuació d'accidentats en obres aïllades.

7. Altres

3.4. El "Llibre d'Incidències"

A l'obra existirà, adequadament protocol·litzat, el document oficial "Llibre d'incidències", facilitat pel Col·legi Professional corresponent al qual pertanyi el tècnic que hagi aprovat el pla de seguretat i salut o per l'Oficina de Supervisió de Projectes o òrgan equivalent quan es tracti d'obres de les Administracions públiques.

Segons l'article 13 del Real Decret 1627/97 de 24 d'Octubre, modificat pel RD 1109/2007, aquest llibre haurà d'estar permanentment a l'obra, en poder del coordinador de seguretat i salut, i a la disposició de la direcció d'obra o direcció facultativa, contractistes, subcontractistes i treballadors autònoms, les persones o òrgans amb responsabilitat en matèria de prevenció de les empreses que intervinguin en l'obra, tècnics dels òrgans especialitzats en matèria de seguretat i salut en el treball de les Administracions públiques competents, o en el seu cas, del representant dels treballadors, els quals podran realitzar les anotacions que considerin adequades respecte a les desviacions en el compliment del Pla de Seguretat i Salut.

Quan es realitzi una anotació en el llibre d'incidències, el coordinador en matèria de seguretat i salut durant l'execució de l'obra o, quan no sigui necessària la designació de coordinador, la direcció facultativa, la notificarà al contractista afectat i als representants dels treballadors d'aquest i només en el cas que l'anotació es refereixi a qualsevol incompliment dels advertiments o observacions prèviament anotades en aquest llibre així com en el supòsit de paralització dels treballs, s'ha de remetre una còpia a la Inspecció de Treball i Seguretat Social en el termini de vint-i-quatre hores i s'especificarà si l'anotació efectuada suposa una reiteració d'una advertència o observació anterior o si, per contra, es tracta d'una nova observació.

3.5. Caràcter vinculant del Contracte o document del "Conveni de Prevenció i Coordinació" i documentació contractual annexa en matèria de Seguretat

El CONVENI DE PREVENCIÓ i COORDINACIÓ subscrit entre el Promotor (o el seu representant), Contractista, Projectista, Coordinador de Seguretat, Direcció d'Obra o Direcció Facultativa i Representant Sindical Delegat de Prevenció, podrà ésser elevat a escriptura pública a requeriment de les parts atorgants del mateix, essent de compte exclusiva del Contractista totes les despeses notaries i fiscals que es derivin.



El Promotor podrà prèvia notificació escrita al Contractista, assignar totes o part de les seves facultats assumides contractualment, a la persona física, jurídica o corporació que tingues a be designar a l'efecte, segons procedeixi.

Els terminis i provisions de la documentació contractual contemplada en l'apartat 2.1. del present Plec, junt amb els terminis i provisions de tots els documents aquí incorporats per referència, constitueixen l'acord ple i total entre les parts i no durà a terme cap acord o enteniment de cap naturalesa, ni el Promotor farà cap endossament o representacions al Contractista, excepte les que s'estableixin expressament mitjançant contracte. Cap modificació verbal als mateixos tindrà validesa o força o efecte algun.

El Promotor i el Contractista s'obligaran a si mateixos i als seus successors, representants legals i/o concessionaris, amb respecte al pactat en la documentació contractual vinculant en matèria de Seguretat. El Contractista no es agent o representant legal del Promotor, pel que aquest no serà responsable de cap manera de les obligacions o responsabilitats en què incorri o assumeixi el Contractista.

No es considerarà que alguna de les parts hagi renunciat a algun dret, poder o privilegi atorgat per qualsevol dels documents contractuels vinculants en matèria de Seguretat, o provisió dels mateixos, llevat que tal renúncia hagi estat degudament expressada per escrit i reconeguda per les parts afectades.

Tots els recursos o remeis brindats per la documentació contractual vinculant en matèria de Seguretat, hauran de ser presos i interpretats com acumulatius, és a dir, addicionals a qualsevol altre recurs prescrit per la llei.

Les controvèrsies que puguin sorgir entre les parts, respecte a la interpretació de la documentació contractual vinculant en matèria de Seguretat, serà competència de la jurisdicció civil. No obstant, es consideraran actes jurídics separables els que es dicten en relació amb la preparació i adjudicació del Contracte i, en conseqüència, podran ser impugnats davant l'ordre jurisdiccional contenciós-administratiu d'acord amb la normativa reguladora de l'esmentada jurisdicció.

4. NORMATIVA LEGAL D'APLICACIÓ

Per a la realització del Pla de Seguretat i Salut, el Contractista tindrà en compte la normativa existent i vigent en el decurs de la redacció de l'ESS (o EBSS), obligatòria o no, que pugui ésser d'aplicació.

A títol orientatiu, i sense caràcter limitatiu, s'adjunta una relació de normativa aplicable. El Contractista, no obstant, afegirà al llistat general de la normativa aplicable a la seva obra les esmenes de caràcter tècnic particular que no siguin a la relació i correspongui aplicar al seu Pla.



4.1. Textos generals

- Convenis col·lectius.
- “Reglamento de seguridad e higiene en el trabajo en la industria de la construcción. OM 20 de mayo de 1952 (BOE 15 de junio de 1958)”. Modificada per “Orden 10 de diciembre de 1953 (BOE 2 de febrero de 1956)” i “Orden 23 de de septiembre 1966 (BOE 1 de octubre de 1966)”. Derogada parcialment per “Orden 20 de enero de 1956 (BOE 2 de febrero de 1956)” i “R.D. 2177/2004 (BOE 13 de noviembre de 2004)”.
- “Ordenanza general de seguridad e higiene en el trabajo. OM 9 de marzo de 1971 (BOE 16 de marzo de 1971)”, en vigor parts del títol II. Derogada parcialment per “R.D. 1316/1989 (BOE 2 de noviembre de 1989)”, “Ley 31/1995 (BOE 10 de noviembre de 1995)”, R.D. 486/1997 (BOE 23 de abril de 1997)”, “R.D. 664/1997 (BOE 24 de mayo de 1997)”, “R.D. 665/1997 (BOE 24 de mayo de 1997)”, “R.D. 773/1997 (BOE 12 de junio de 1997)”, “R.D. 1215/1997 (BOE 7 de agosto de 1997)”, “R.D. 614/2001 (BOE 21 de junio de 2001)” i “R.D. 349/2003 (BOE 5 de abril de 2003)”.
- “Regulación de la jornada de trabajo, jornadas especiales y descanso. R.D. 2001/1983 de 28 de julio (BOE 29 de julio de 1983)”. Modificada per “R.D. 2403/1985 (BOE 30 de diciembre de 1985)”, “R.D. 1346/1989 (BOE 7 de noviembre 1989)” i anul·lada parcialment per “R.D. 1561/1995 de 21 de septiembre (BOE 26 de septiembre de 1995)”.
- “Orden de 20 de septiembre de 1986, por la que se establece el modelo de libro de incidencias correspondiente a las obras en las que sea obligatorio un estudio de Seguridad e Higiene en el trabajo (BOE de 13 de octubre de 1986)”.
- “Establecimiento de modelos de notificación de accidentes de trabajo. OM 16 de diciembre de 1987 (BOE 29 de diciembre de 1987)”.
- “Instrumento de ratificación de 17 de julio de 1990 del Convenio de 24 de junio de 1986 sobre Utilización del asbesto en condiciones de seguridad (número 162 de la OIT), adoptado en Ginebra (BOE de 23 de noviembre de 1990)”.
- “Ley de prevención de riesgos laborales. Ley 31/1995 de noviembre (BOE 10 de noviembre de 1995)”. Complementada per “R.D. 614/2001 de 8 de junio (BOE 21 de junio de 2001)”.
- “Real Decreto 363/1995, de 10 de marzo, por la que se aprueba el reglamento sobre notificación de sustancias nuevas y clasificación, envasado y etiquetado de sustancias peligrosas (BOE de 5 de junio de 1995)”.



- “Real Decreto 1561/1995, de 21 de septiembre, sobre jornadas especiales de trabajo (BOE de 26 de septiembre de 1995)”.
- “Reglamento de los servicios de prevención. R.D. 39/1997 de 17 de enero (BOE 31 de enero de 1997)”. Complementat per “Orden de 22 de abril de 1997 (BOE 24 de abril de 1997)” i “R.D. 688/2005 (BOE 11 de junio de 2006)”. Modificat per “R.D. 780/1998 de 30 de abril (BOE 1 de mayo de 1998)” i “R.D. 604/2006 (BOE 29 de mayo de 2006)”.
- “Disposiciones mínimas de seguridad y salud en los lugares de trabajo. R.D. 486/1997 de 14 de abril de 1997 (BOE 23 de abril de 1997)”. Complementat per “Orden TAS/2947/2007 (BOE 11 de octubre de 2007)” i modificat per “R.D. 2177/2004 (BOE 13 de noviembre de 2004)”.
- “Disposiciones mínimas de seguridad y salud relativas a la manipulación manual de cargas que comporten riesgos, en particular dorsolumbares, para los trabajadores. R.D. 487/1997 de 14 de abril de 1997 (BOE 23 de abril de 1997)”.
- “Disposiciones mínimas de seguridad y salud para la utilización por los trabajadores de los equipos de trabajo. R.D. 1215/1997 de 18 de julio (BOE 7 de agosto de 1997)”.
- “Disposiciones mínimas destinadas a proteger la seguridad y la salud de los trabajadores en las actividades mineras. R.D. 1389/1997 de 5 de septiembre (BOE 7 de octubre de 1997)”.
- “Disposiciones mínimas de seguridad y salud en las obras de construcción. R.D. 1627/1997 de 24 de octubre (BOE 25 de octubre de 1997)”. Modificat per “R.D. 2177/2004 (BOE 13 de noviembre 2004)” i “R.D. 604/2006 (BOE 29 de mayo de 2006)”. Complementat per “R.D. 1109/2007 (BOE 25 de agosto de 2007)”.
- Ordre de 12 de gener de 1998, per la qual s’aprova el model de Llibre d’Incidències en les obres de construcció (DOGC Diari Oficial de la Generalitat de Catalunya de 27 de gener de 1998).
- “Disposiciones mínimas de seguridad y salud en el trabajo en el ámbito de las empresas de trabajo temporal. R.D. 216/1999 de 5 de febrero (BOE 24 de febrero de 1999)”.
- “Ley 38/1999, de 5 de noviembre, de Ordenación de la Edificación (BOE de 6 de noviembre de 1999)”.



- “Protección de la seguridad y la salud de los trabajadores contra los riesgos relacionados con los agentes químicos durante el trabajo. R.D. 374/2001 de 6 de abril (BOE 1 de mayo de 2001)”.
- “Real Decreto 783/2001, de 6 de julio, por el que se aprueba el Reglamento sobre protección sanitaria contra radiaciones ionizantes (BOE de 26 de julio de 2001)”.
- “Ley 54/2003, de 12 de diciembre, de reforma del marco normativo de la prevención de riesgos laborales (BOE de 13 de diciembre de 2003)”.
- “Real Decreto 1801/2003, de 26 de diciembre, sobre seguridad general de los productos (BOE 10 de enero de 2004)”.
- Real Decreto 171/2004, por el que se desarrolla el artículo 24 de la Ley 31/1995 de prevención de laborales, en materia de coordinación de actividades empresariales (BOE 31 de enero de 2004).
- “Real Decreto 2177/2004, de 12 de noviembre, por el que se modifica el R.D. 1215/1997, de 18 de julio, en el que se establecen las disposiciones mínimas de seguridad y salud para la utilización por parte de los trabajadores de los equipos de trabajo, en materia de trabajos temporales en altura (BOE de 13 de noviembre de 2004)”.
- “Real Decreto 1311/2005, de 4 de noviembre, sobre la protección de la salud y seguridad de los trabajadores frente a los riesgos derivados o que puedan derivarse de la exposición a vibraciones mecánicas”.
- “Real Decreto 604/2006, de 19 de mayo, por el que se modifican el R.D. 39/1997, de 17 de enero, por el que se aprueba el Reglamento de los Servicios de Prevención, y el R.D. 1627/1997, de 24 de octubre, por el que se establecen las disposiciones mínimas de seguridad y salud en las obras de construcción (BOE 127 de 29 de mayo)”.
- “Real Decreto 635/2006, de 26 de mayo, sobre requisitos mínimos de seguridad en los túneles de carreteras del Estado”.
- “Ley ordinaria 32/2006 reguladora de la subcontratación en el Sector de la Construcción (BOE 250 de 19 de octubre)”.
- “Real Decreto 1299/2006, de 10 de noviembre por el que se aprueba el cuadro de enfermedades profesionales en el sistema de la Seguridad Social y se establecen criterios para su notificación y registro (BOE de 19 de diciembre de 2006)”. Complementat per “Orden TAS/1/2007 (BOE de 4 de enero de 2007)”.



- “Ley orgánica 3/2007, de 22 de marzo, para la igualdad efectiva de mujeres y hombres (BOE 23 de marzo de 2007)”.
- “Real Decreto 1109/2007, de 24 de agosto, por el que se desarrolla la Ley 32/2006, de 18 de octubre, reguladora de la subcontratación en el Sector de la Construcción (BOE 204 de 25 de agosto)”.
- Decret 102/2008, de 6 de maig, de creació del Registre d'Empreses Acreditades de Catalunya per intervenir en el procés de contractació en el sector de la construcció (DOGC Diari Oficial de la Generalitat de Catalunya de 08 de maig de 2008).
- “Real Decreto 1802/2008, de 3 de noviembre, por el que se modifica el Reglamento sobre notificación de sustancias nuevas y clasificación, envasado y etiquetado de sustancias peligrosas, aprobado por R.D. 363/1995, de 10 de marzo, con la finalidad de adaptar sus disposiciones al Reglamento (CE) n.º 1907/2006 del Parlamento Europeo y del Consejo (Reglamento REACH)”.
- Decret 10/2009, de 27 de gener. Decret de creació del Registre d'empreses sancionades per infraccions molt greus en matèria de prevenció de riscos laborals i del procediment per a la seva publicació (DOGC Diari Oficial de la Generalitat de Catalunya de 03 de febrer de 2009).
- “Real Decreto 298/2009, de 6 de marzo, por el que se modifica el Real Decreto 39/1997, de 17 de enero, por el que se aprueba el Reglamento de los Servicios de Prevención, en relación con la aplicación de medidas para promover la mejora de la seguridad y de la salud en el trabajo de la trabajadora embarazada, que haya dado a luz o en período de lactancia”.
- “Real Decreto 330/2009, de 13 de marzo, por el que se modifica el Real Decreto 1311/2005, de 4 de noviembre, sobre la protección de la salud y la seguridad de los trabajadores frente a los riesgos derivados o que puedan derivarse de la exposición a vibraciones mecánicas”.
- “Real Decreto 327/2009 de 13 de marzo, por el que se modifica el Real Decreto 1109/2007, de 24 de agosto, por el que se desarrolla la Ley 32/2006, de 18 de octubre, reguladora de la subcontratación en el sector de la construcción (BOE 63 de 14 de marzo de 2009)”.
- “Instrumento de Ratificación del Convenio número 187 de la OIT, sobre el marco promocional para la seguridad y salud en el trabajo, hecho en Ginebra el 31 de mayo de 2006 (BOE 187 de 4 de agosto de 2009)”.
- “Real Decreto 337/2010, de 19 de marzo, por el que se modifican el Real Decreto 39/1997, de 17 de enero, por el que se aprueba el Reglamento de los Servicios de



Prevención; el Real Decreto 1109/2007, de 24 de agosto, por el que se desarrolla la Ley 32/2006, de 18 de octubre, reguladora de la subcontratación en el sector de la construcción y el Real Decreto 1627/1997, de 24 de octubre, por el que se establecen disposiciones mínimas de seguridad y salud en obras de construcción (BOE 71 de 23 de marzo de 2010)."

- "Reglamento (UE) nº 276/2010 de la Comisión, de 31 de marzo de 2010, por el que se modifica el Reglamento (CE) nº 1907/2006 del Parlamento Europeo y del Consejo, relativo al registro, la evaluación, la autorización y la restricción de las sustancias y preparados químicos (REACH), en lo que respecta a su anexo XVII (diclorometano, aceites para lámparas y líquidos encendedores de barbacoa y compuestos organoestánicos)."
- "Real Decreto 486/2010, de 23 de abril, sobre la protección de la salud y la seguridad de los trabajadores contra los riesgos relacionados con la exposición a radiaciones ópticas artificiales (BOE 99 de 24 de abril de 2010)."
- "Real Decreto 717/2010, de 28 de mayo, por el que se modifican el Real Decreto 363/1995, de 10 de marzo, por el que se aprueba el Reglamento sobre clasificación, envasado y etiquetado de sustancias peligrosas y el Real Decreto 255/2003, de 28 de febrero, por el que se aprueba el Reglamento sobre clasificación, envasado y etiquetado de preparados peligrosos (BOE 139 de 8 de junio de 2010)."
- "Real Decreto 1439/2010, de 5 de noviembre, por el que se modifica el Reglamento sobre protección sanitaria contra radiaciones ionizantes, aprobado por Real Decreto 783/2001, de 6 de julio (BOE 279 de 18 de noviembre de 2010)."
- Decret 171/2010, de 16 de novembre, del registre de delegats i delegades de prevenció (DOGC núm. 5764 de 26 de Novembre de 2010).
- "Real Decreto 843/2011, de 17 de junio, por el que se establecen los criterios básicos sobre la organización de recursos para desarrollar la actividad sanitaria de los servicios de prevención."
- "Ley 22/2011, de 28 de julio, de residuos y suelos contaminados."
- "Ley 33/2011, de 4 de octubre, General de Salud Pública."
- "Reglamento (UE) nº 109/2012 de la Comisión, de 9 de febrero de 2012, por el que se modifica el Reglamento (CE) nº 1907/2006 del Parlamento Europeo y del Consejo relativo al registro, la evaluación, la autorización y la restricción de las sustancias y preparados químicos (REACH) en lo que respecta a su anexo XVII (sustancias CMR)."



- "Reglamento (UE) nº 125/2012 de la Comisión, de 14 de febrero de 2012, por el que se modifica el anexo XIV del Reglamento (CE) nº 1907/2006 del Parlamento Europeo y del Consejo, relativo al registro, la evaluación, la autorización y la restricción de las sustancias y preparados químicos (REACH)."
- "Reglamento (UE) nº 412/2012 de la Comisión, de 15 de mayo de 2012, por el que se modifica el anexo XVII del Reglamento (CE) nº 1907/2006 del Parlamento Europeo y del Consejo, relativo al registro, la evaluación, la autorización y la restricción de las sustancias y preparados químicos (REACH)."
- "Real Decreto 1070/2012, de 13 de julio, por el que se aprueba el Plan estatal de protección civil ante el riesgo químico."
- "Reglamento (UE) nº 836/2012 de la Comisión, de 18 de septiembre de 2012, por el que se modifica, con relación al plomo, el anexo XVII del Reglamento (CE) nº 1907/2006 del Parlamento Europeo y del Consejo, relativo al registro, la evaluación, la autorización y la restricción de las sustancias y mezclas químicas (REACH)."
- "Reglamento (UE) nº 835/2012 de la Comisión, de 18 de septiembre de 2012, por el que se modifica el Reglamento (CE) nº 1907/2006 del Parlamento Europeo y del Consejo, relativo al registro, la evaluación, la autorización y la restricción de las sustancias y mezclas químicas (REACH), en lo que respecta a su anexo XVII (cadmio)."
- "Reglamento (UE) nº 848/2012 de la Comisión, de 19 de septiembre de 2012, por el que se modifica, en lo que respecta a los compuestos de fenilmercurio, el anexo XVII del Reglamento (CE) nº 1907/2006 del Parlamento Europeo y del Consejo, relativo al registro, la evaluación, la autorización y la restricción de las sustancias y mezclas químicas (REACH)."
- "Reglamento (UE) nº 847/2012 de la Comisión, de 19 de septiembre de 2012, por el que se modifica, en lo que respecta al mercurio, el anexo XVII del Reglamento (CE) nº 1907/2006 del Parlamento Europeo y del Consejo, relativo al registro, la evaluación, la autorización y la restricción de las sustancias y mezclas químicas (REACH)."
- "Reglamento (UE) nº 126/2013 de la Comisión, de 13 de febrero de 2013, por el que se modifica el anexo XVII del Reglamento (CE) nº 1907/2006 del Parlamento Europeo y del Consejo, relativo al registro, la evaluación, la autorización y la restricción de las sustancias y preparados químicos (REACH)."
- "Reglamento (UE) nº 348/2013 de la Comisión, de 17 de abril de 2013, por el que se modifica el anexo XIV del Reglamento (CE) nº 1907/2006 del Parlamento



Europeo y del Consejo, relativo al registro, la evaluación, la autorización y la restricción de las sustancias y mezclas químicas (REACH)."

- "Resolución de 13 de mayo de 2013, de la Dirección General de Empleo, por la que se registra y publica el Acta del acuerdo de revisión parcial del V Convenio colectivo general del sector de la construcción."
- "Ley 5/2013, de 11 de junio, por la que se modifican la Ley 16/2002, de 1 de julio, de prevención y control integrados de la contaminación y la Ley 22/2011, de 28 de julio, de residuos y suelos contaminados."
- "Orden PRE/2056/2013, de 7 de noviembre, por la que se modifica el anexo VI del Reglamento sobre clasificación, envasado y etiquetado de preparados peligrosos, aprobado por el Real Decreto 255/2003, de 28 de febrero."
- "Resolución de 8 de noviembre de 2013, de la Dirección General de Empleo, por la que se registra y publica el Acta de los acuerdos sobre el procedimiento para la homologación de actividades formativas en materia de prevención de riesgos laborales, así como sobre el Reglamento de condiciones para el mantenimiento de la homologación de actividades formativas en materia de prevención de riesgos laborales de acuerdo con lo establecido en el V Convenio colectivo del sector de la construcción."
- "Resolución de 15 de noviembre de 2013, de la Secretaría de Estado de Administraciones Públicas, por la que se actualiza y dispone la publicación del Sistema de Gestión de la Prevención de Riesgos Laborales en la Administración General del Estado."
- "Real Decreto 842/2013, de 31 de octubre, por el que se aprueba la clasificación de los productos de construcción y de los elementos constructivos en función de sus propiedades de reacción y de resistencia frente al fuego (BOE 281, de 23 de noviembre de 2013)."
- "Directiva 2013/59/Euratom del Consejo, de 5 de diciembre de 2013, por la que se establecen normas de seguridad básicas para la protección contra los peligros derivados de la exposición a radiaciones ionizantes, y se derogan las Directivas 89/618/Euratom, 90/641/Euratom, 96/29/Euratom, 97/43/Euratom y 2003/122/Euratom."
- "Real Decreto 97/2014, de 14 de febrero, por el que se regulan las operaciones de transporte de mercancías peligrosas por carretera en territorio español (BOE 50, de 27 de febrero de 2014)."



- “Real Decreto 337/2014, de 9 de mayo, por el que se aprueban el Reglamento sobre condiciones técnicas y garantías de seguridad en instalaciones eléctricas de alta tensión y sus Instrucciones Técnicas Complementarias ITC-RAT 01 a 23.”
- Llei 13/2014, del 30 d'octubre, d'accessibilitat.
- “Reglamento (UE) no 1303/2014 de la Comisión, de 18 de noviembre de 2014, sobre la especificación técnica de interoperabilidad relativa a la «seguridad en los túneles ferroviarios» del sistema ferroviario de la Unión Europea.”
- “Reglamento (UE) 2015/282 de la Comisión, de 20 de febrero de 2015, por el que se modifican, con relación al estudio ampliado de toxicidad para la reproducción en una generación, los anexos VIII, IX y X del Reglamento (CE) no 1907/2006 del Parlamento Europeo y del Consejo, relativo al registro, la evaluación, la autorización y la restricción de las sustancias y preparados químicos (REACH).”
- “Reglamento (UE) 2015/326 de la Comisión, de 2 de marzo de 2015, por el que se modifica, con relación a los hidrocarburos aromáticos policíclicos y los ftalatos, el anexo XVII del Reglamento (CE) nº 1907/2006 del Parlamento Europeo y del Consejo, relativo al registro, la evaluación, la autorización y la restricción de las sustancias y preparados químicos (REACH).”
- “Real decreto 598/2015, de 3 de julio, por el que se modifican el Real Decreto 39/1997, de 17 de enero, por el que se aprueba el Reglamento de los servicios de prevención , y otros Reales Decretos : el RD 485/97, el RD 665/97 y el RD 374/2001.”
- “Real decreto 840/2015, de 21 de septiembre, por el que se aprueban medidas de control de los riesgos inherentes a los accidentes graves en los que intervengan sustancias peligrosas.”
- “Real decreto 899/2015, de 9 de octubre, por el que se modifica el Real Decreto 39/1997, de 17 de enero, por el que se aprueba el Reglamento de los Servicios de Prevención.”
- “Real decreto 901/2015, de 9 de octubre, por el que se modifica el Real Decreto 843/2011, de 17 de junio, por el que se establecen los criterios básicos sobre la organización de recursos para desarrollar la actividad sanitaria de los servicios de prevención.”
- “Orden ESS/2259/2015, de 22 de octubre, por la que se modifica la Orden TIN/2504/2010, de 20 de septiembre, por la que se desarrolla el Real Decreto 39/1997, de 17 de enero, por el que se aprueba el Reglamento de los Servicios de Prevención, en lo referido a la acreditación de entidades especializadas como



servicios de prevención, memoria de actividades preventivas y autorización para realizar la actividad de auditoría del sistema de prevención de las empresas.”

- “Real decreto 1054/2015, de 20 de noviembre, por el que se aprueba el Plan Estatal de Protección Civil ante el Riesgo Radiológico.”
- "Real decreto 1072/2015, de 27 de noviembre, por el que se modifica el Real Decreto 2200/1995, de 28 de diciembre, por el que se aprueba el Reglamento de la Infraestructura para la Calidad y la Seguridad Industrial.”
- "Directiva (UE) 2017/164 de la Comisión, de 31 de enero de 2017, por la que se establece una cuarta lista de valores límite de exposición profesional indicativos de conformidad con la Directiva 98/24/CE del Consejo y por la que se modifican las Directivas 91/322/CEE, 2000/39/CE y 2009/161/UE de la Comisión.”
- “Real Decreto 115/2017, de 17 de febrero, por el que se regula la comercialización y manipulación de gases fluorados y equipos basados en los mismos, así como la certificación de los profesionales que los utilizan y por el que se establecen los requisitos técnicos para las instalaciones que desarrollen actividades que emitan gases fluorados (BOE 42, de 18 de febrero de 2017).”
- “Real Decreto 656/2017, de 23 de junio, por el que se aprueba el Reglamento de Almacenamiento de Productos Químicos y sus Instrucciones Técnicas Complementarias MIE APQ 0 a 10 (BOE 176, de 25 de julio de 2017).”
- “Ley 9/2017, de 8 de noviembre, de Contratos del Sector Público, por la que se transponen al ordenamiento jurídico español las Directivas del Parlamento Europeo y del Consejo 2014/23/UE y 2014/24/UE, de 26 de febrero de 2014 (BOE 272, de 09 de noviembre de 2017).”
- "Orden TEC/1146/2018, de 22 de octubre, por la que se aprueba la instrucción técnica complementaria 04.7.06 "Control de gases tóxicos en la atmósfera de las actividades subterráneas" y se modifica la instrucción técnica complementaria 05.0.02 "Especificaciones para minas subterráneas de carbón y labores con riesgo de explosión. Contenidos límites de metano en la corriente de aire", del Reglamento General de Normas Básicas de Seguridad Minera."
- "Resolución de 14 de noviembre de 2018, de la Dirección General de Industria y de la Pequeña y Mediana Empresa, por la que se actualiza el listado de normas de la instrucción técnica complementaria ITC-ICG 11 del Reglamento técnico de distribución y utilización de combustibles gaseosos, aprobado por el Real Decreto 919/2006, de 28 de julio."



- "Orden PCI/1319/2018, de 7 de diciembre, por la que se modifica el Anexo II del Real Decreto 1513/2005, de 16 de diciembre, por el que se desarrolla la Ley 37/2003, de 17 de noviembre, del ruido, en lo referente a la evaluación del ruido ambiental"
- "Reglamento (UE) 2020/171 de la Comisión de 6 de febrero de 2020 por el que se modifica el anexo XIV del Reglamento (CE) nº 1907/2006 del Parlamento Europeo y del Consejo, relativo al registro, la evaluación, la autorización y la restricción de las sustancias y preparados químicos (REACH)."
- "Reglamento (UE) 2020/878 de la Comisión de 18 de junio de 2020 por el que se modifica el anexo II del Reglamento (CE) nº 1907/2006 del Parlamento Europeo y del Consejo, relativo al registro, la evaluación, la autorización y la restricción de las sustancias y mezclas químicas (REACH)."
- "Real Decreto 1154/2020, de 22 de diciembre, por el que se modifica el Real Decreto 665/1997, de 12 de mayo, sobre la protección de los trabajadores contra los riesgos relacionados con la exposición a agentes cancerígenos durante el trabajo."
- "Real Decreto-ley 3/2021, de 2 de febrero, por el que se adoptan medidas para la reducción de la brecha de género y otras materias en los ámbitos de la Seguridad Social y económico."
- "Real Decreto 178/2021, de 23 de marzo, por el que se modifica el Real Decreto 1027/2007, de 20 de julio, por el que se aprueba el Reglamento de Instalaciones Térmicas en los Edificios."
- "Real Decreto 470/2021, de 29 de junio, por el que se aprueba el Código Estructural"
- "Real Decreto 286/2022, de 19 de abril, por el que se modifica la obligatoriedad del uso de mascarillas durante la situación de crisis sanitaria ocasionada por la COVID-19."
- "Real Decreto 395/2022, de 24 de mayo, por el que se modifica el Real Decreto 665/1997, de 12 de mayo, sobre la protección de los trabajadores contra los riesgos relacionados con la exposición a agentes cancerígenos durante el trabajo."
- "Real Decreto 430/2022, de 7 de junio, por el que se modifica el Real Decreto 1802/2008, de 3 de noviembre, por el que se modifica el Reglamento sobre notificación de sustancias nuevas y clasificación, envasado y etiquetado de sustancias peligrosas, aprobado por Real Decreto 363/1995, de 10 de marzo, con la finalidad de adaptar sus disposiciones al Reglamento (CE) n.º 1907/2006."



- "Real Decreto 1029/2022, de 20 de diciembre, por el que se aprueba el Reglamento sobre protección de la salud contra los riesgos derivados de la exposición a las radiaciones ionizantes."

4.2. Condicions ambientals

- Ordre de 27 de juny de 1985, sobre inscripció d'empreses amb risc per amiant (DOGC Diari Oficial de la Generalitat de Catalunya de 05 d'agost de 1985).
- Ordre de 30 de juny de 1987, sobre registre de dades de control de l'ambient laboral i vigilància mèdica en empreses amb risc d'amiant (DOGC Diari Oficial de la Generalitat de Catalunya de 10 de juliol de 1987).
- "Real Decreto 108/1991, de 1 de febrero, sobre la prevención y reducción de la contaminación del medio ambiente producida por el amianto (BOE de 6 de febrero de 1991)".
- "Real Decreto 664/1997, de 12 de mayo, sobre la protección de los trabajadores contra los riesgos relacionados con la exposición a agentes biológicos durante el trabajo (BOE de 24 de mayo de 1997)". Modificat per "Orden de 25 de marzo de 1998".
- "Real Decreto 665/1997, de 12 de mayo, sobre la protección de los trabajadores contra los riesgos relacionados con la exposición a agentes cancerígenos durante el trabajo (BOE de 24 de mayo de 1997)". Modificat per "Real Decreto 1124/2000 (BOE de 17 de junio de 2000)" i "Real Decreto 349/2003 (BOE de 5 de abril de 2003)".
- "Real decreto 212/2002, de 22 de febrero de 2002, por el que se regulan las emisiones sonoras en el entorno debidas a determinadas máquinas de uso al aire libre (BOE de 1 de marzo de 2002)". Modificat per "Real Decreto 524/2006 (BOE de 4 de mayo de 2006)".
- "Real Decreto 681/2003, de 12 de junio, sobre la protección de la salud y la seguridad de los trabajadores expuestos a los riesgos derivados de atmósferas explosivas en el lugar de trabajo (BOE de 18 de junio de 2003).
- "Ley ordinaria 37/2003 del Ruido de 17 de noviembre (BOE de 18 noviembre de 2003)". Desenvolupada per "Real Decreto 1513/2005 (BOE de 17 de diciembre de 2005)" i "Real Decreto 1367/2007 (BOE de 23 de octubre 2007)".
- "Protección de los trabajadores ante los riesgos derivados de la exposición al ruido durante el trabajo. Real Decreto 286/2006, de 10 de marzo, sobre la protección de



la salud y seguridad de los trabajadores contra los riesgos relacionados con la exposición al ruido. (BOE 11 de marzo de 2006)".

- "Real decreto 1367/2007, de 19 de octubre, por el que se desarrolla la Ley 37/2003, de 17 de noviembre, del Ruido, en lo referente a zonificación acústica, objetivos de calidad y emisiones acústicas (BOE de 23 de octubre de 2007)".
- "Ley 34/2007, de 15 de noviembre, de calidad del aire y protección de la atmósfera (BOE de 16 de noviembre de 2007)".
- "Real Decreto 553/2020, de 2 de junio, por el que se regula el traslado de residuos en el interior del territorio del Estado."
- "Orden TES/1180/2020, de 4 de diciembre, por la que se adapta en función del progreso técnico el Real Decreto 664/1997, de 12 de mayo, sobre la protección de los trabajadores contra los riesgos relacionados con la exposición a agentes biológicos durante el trabajo."
- "Real Decreto 427/2021, de 15 de junio, por el que se modifica el Real Decreto 665/1997, de 12 de mayo, sobre la protección de los trabajadores contra los riesgos relacionados con la exposición a agentes cancerígenos durante el trabajo."
- "Orden TES/1287/2021, de 22 de noviembre, por la que se adapta en función del progreso técnico el Real Decreto 664/1997, de 12 de mayo, sobre la protección de los trabajadores contra los riesgos relacionados con la exposición a agentes biológicos durante el trabajo."

4.3. Incendis

- Ordenances municipals.
- Decret 64/1995, de 7 de març, pel qual s'estableixen mesures de prevenció d'incendis forestals (DOGC Diari Oficial de la Generalitat de Catalunya de 10 de març de 1995) i desenvolupada per Ordre MAB/62/2003 (DOGC Diari Oficial de la Generalitat de Catalunya de 24 de Febrer de 2003).
- "Real Decreto 513/2017, de 22 de mayo, por el que se aprueba el Reglamento de instalaciones de protección contra incendios (BOE 139, de 12 de junio de 2017)."

4.4. Instal·lacions elèctriques

- "Orden de 18 de julio de 1978, por la que se aprueba la Norma Tecnológica NTE-IEE/1978, "Instalaciones de electricidad: alumbrado exterior" (BOE de 12 de agosto de 1978)".



- Resolució de 4 de novembre de 1988, per la qual s'estableix un certificat sobre compliment de les distàncies reglamentàries d'obres i construccions a línies elèctriques (DOGC Diari Oficial de la Generalitat de Catalunya de 30 de novembre de 1988).
- "Ley 54/1997, de 27 de noviembre de 1997, del Sector Eléctrico (BOE de 28 de noviembre de 1997)". Complementada per "Real Decreto 1955/2000 (BOE de 27 de diciembre de 2000)".
- Llei 6/2001, de 31 de maig, d'ordenació ambiental de l'enllumenament per a la protecció del medi nocturn (DOGC Diari Oficial de la Generalitat de Catalunya de 12 de juny de 2001).
- "Real Decreto 614/2001, de 8 de junio, sobre disposiciones mínimas para la protección de la salud y seguridad de los trabajadores frente al riesgo eléctrico (BOE de 21 de junio de 2001)".
- Decret 329/2001, de 4 de desembre, pel qual s'aprova el Reglament del subministrament elèctric (DOGC Diari Oficial de la Generalitat de Catalunya de 18 de desembre de 2001).
- "Reglamento electrotécnico de baja tensión. R.D. 842/2002 de 2 de agosto (BOE de 18 de septiembre de 2002)".
- "Sentencia de 17 de febrero de 2004, de la Sala Tercera del Tribunal Supremo, por la que se anula el inciso 4.2.c.2 de la ITC-BT-03 anexa al Reglamento Electrónico para baja tensión, aprobado por Real Decreto 842/2002, de 2 de agosto".
- "Real decreto 223/2008, de 15 de febrero, del Ministerio de Industria, Turismo y Comercio por el que se aprueban el Reglamento sobre condiciones técnicas y garantías de seguridad en líneas eléctricas de alta tensión y sus instrucciones técnicas complementarias ITC-LAT 01 a 09 (BOE de 19 de marzo de 2008)".
- "Instrucciones Técnicas Complementarias del Reglamento electrotécnico de baja tensión: ITC-BT-09 Instalaciones de alumbrado exterior e ITC-BT-33 Instalaciones provisionales y temporales de obras".

4.5. Equips i maquinària

- "Orden de 30 de julio de 1974, por la que se determinan las condiciones que deben reunir los aparatos elevadores de propulsión hidráulica y las normas para la aprobación de sus equipos impulsores (BOE de 9 de agosto de 1974)".



- “Reglamento de aparatos de elevación y su mantenimiento. R.D. 2291/1985 de 8 de noviembre (BOE de 11 de diciembre de 1985)”. Derogat parcialment per “R.D. 1314/1997 (BOE de 30 de septiembre de 1997)”.
- “Real Decreto 474/1988, de 30 de marzo, por el que se dictan las disposiciones de aplicación de la Directiva del Consejo de las Comunidades Europeas 84/528/CEE sobre aparatos elevadores y de manejo mecánico (BOE de 20 de mayo de 1988)”.
- “Resolución de 3 abril de 1997, de la Dirección General de Tecnología y Seguridad Industrial por la que se autoriza la instalación de ascensores sin cuarto de máquinas (BOE de 23 de abril de 1997)”.
- “Real Decreto 488/1997, de 14 de abril, sobre disposiciones mínimas de seguridad y salud relativas al trabajo con equipos que incluyen pantallas de visualización (BOE de 23 de abril de 1997)”.
- “Disposiciones mínimas de seguridad y salud relativas a la utilización por los trabajadores de equipos de protección Individual. RD 773/1997 de 30 de mayo (BOE 12 de junio de 1997)”.
- “Real Decreto 1215/1997, de 18 de julio por el que se establecen las disposiciones mínimas de seguridad y salud para la utilización por los trabajadores de los equipos de trabajo (BOE de 7 de agosto de 1997)”. Modificat per “Real Decreto 2177/2004 (BOE de 13 de noviembre de 2004)”.
- "Resolución de 10 de septiembre de 1998, de la Dirección General de Tecnología y Seguridad Industrial, por la que se autoriza la Instalación de ascensores con máquinas en foso (BOE de 25 septiembre de 1998)."
- "Real Decreto 1849/2000, de 10 de noviembre, del Reglamento de seguridad en las máquinas, por el que se derogan diferentes disposiciones en materia de normalización y homologación de productos industriales (BOE de 2 de diciembre de 2000)."
- "Real Decreto 2177/2004, de 12 de noviembre, por el que se modifica el Real Decreto 1215/1997, de 18 de julio, por el que se establecen las disposiciones mínimas de seguridad y salud para la utilización por los trabajadores de los equipos de trabajo, en materia de trabajos temporales en altura (BOE de 13 de noviembre de 2004)".
- “Real Decreto 1311/2005, de 4 de noviembre de 2005, sobre la protección de la salud y la seguridad de los trabajadores frente a los riesgos derivados o que puedan derivarse de la exposición a vibraciones mecánicas (BOE de 5 de noviembre de 2005)”. “Real Decreto 2060/2008, de 12 de diciembre, por el que se aprueba el



Reglamento de equipos a presión y sus instrucciones técnicas complementarias (BOE 31, de 5 de febrero de 2009).

- "Real Decreto 1644/2008, de 10 de octubre, por el que se establecen las normas para la comercialización y puesta en servicio de las máquinas (BOE 246, de 11 de octubre de 2008)."
- "Real Decreto 2060/2008, de 12 de diciembre, por el que se aprueba el Reglamento de equipos a presión y sus instrucciones técnicas complementarias (BOE 31, de 5 de febrero de 2009)."
- "Real Decreto 1388/2011, de 14 de octubre, por el que se dictan las disposiciones de aplicación de la Directiva 2010/35/UE del Parlamento Europeo y del Consejo de 16 de junio de 2010 sobre equipos a presión transportables y por la que se derogan las Directivas 76/767/CEE, 84/525/CEE, 84/526/CEE, 84/527/CEE y 1999/36/CE."
- "Real Decreto 494/2012, de 9 de marzo, por el que se modifica el Real Decreto 1644/2008, de 10 de octubre, por el que se establecen las normas para la comercialización y puesta en servicio de las máquinas, para incluir los riesgos de aplicación de plaguicidas."
- "Real Decreto 88/2013, de 8 de febrero, por el que se aprueba la Instrucción Técnica Complementaria AEM 1 "Ascensores" del Reglamento de aparatos de elevación y manutención, aprobado por Real Decreto 2291/1985, de 8 de noviembre (BOE 46, de 22 de febrero de 2013)."
- "Real decreto 709/2015, de 24 de julio, por el que se establecen los requisitos esenciales de seguridad para la comercialización de los equipos a presión (BOE 210, de 2 de septiembre de 2015)."
- "Real Decreto 203/2016, de 20 de mayo, por el que se establecen los requisitos esenciales de seguridad para la comercialización de ascensores y componentes de seguridad para ascensores (BOE 126, de 25 de mayo de 2016)."
- "Real Decreto 115/2017, de 17 de febrero, por el que se regula la comercialización y manipulación de gases fluorados y equipos basados en los mismos, así como la certificación de los profesionales que los utilizan y por el que se establecen los requisitos técnicos para las instalaciones que desarrollen actividades que emitan gases fluorados."
- "Real Decreto 656/2017, de 23 de junio, por el que se aprueba el Reglamento de Almacenamiento de Productos Químicos y sus Instrucciones Técnicas Complementarias MIE APQ 0 a 10."



- "Orden FOM/606/2018, de 25 de mayo, sobre el contenido del informe anual para el transporte de mercancías peligrosas por carretera."
- "Real Decreto 809/2021, de 21 de septiembre, por el que se aprueba el Reglamento de equipos a presión y sus instrucciones técnicas complementarias."
- Instruccions Tècniques Complementaries:
 - "ITC – MIE – AEM2: Grúas torre desmontables para obras. RD 836/2003 de 27 de mayo de 2003 (BOE 17 de julio de 2003)".
 - "ITC – MIE – AEM3: Carretas automotrices de manutención. OM. 26 de mayo de 1989 (BOE 9 de junio de 1989)".
 - "ITC – MIE – AEM4: Reglamento de aparatos de elevación y manutención, referentes a grúas móviles autopropulsadas. RD 837/2003 de 27 de mayo de 2003 (BOE 17 de julio de 2003)".
 - "Norma UNE-58921-IN Instrucciones para la instalación, manejo, mantenimiento, revisiones e inspecciones de las plataformas elevadoras móviles de personal (PEMP)".

4.6. Equips de protecció individual

- "Comercialización y libre circulación intracomunitaria de los equipos de protección individual. R.D. 1407/1992 de 20 de noviembre (BOE 28 de diciembre de 1992)". Modificat per "OM de 16 de mayo de 1994", per "R.D. 159/1995 de 3 de febrero (BOE 8 de marzo de 1995)" i per la "Resolución de 27 de mayo de 2002 (BOE 4 de julio de 2002)". Complementat per la "Resolución de 25 de abril de 1996 (BOE de 28 de mayo de 1996)", "Resolución de 18 de marzo de 1998 (BOE de 22 de abril de 1998)", "Resolución de 29 de abril de 1999 (BOE de 29 de junio de 1999)", "Resolución de 28 de julio de 2000 (BOE de 8 de septiembre de 2000)" i "Resolución de 7 de septiembre de 2001 (BOE de 27 de septiembre de 2001)".
- "Real Decreto 159/1995, de 3 de febrero , por el que se modifica el Real Decreto 1407/1992, de 20 de noviembre, por el que se regula las condiciones para la comercialización y libre circulación intracomunitaria de los equipos de protección individual (BOE de 8 de marzo de 1995) modificado por Orden de 20 de febrero de 1997 (BOE de 6 de marzo de 1997)".
- "R.D. 773/1997 de 30 de mayo, sobre disposiciones mínimas de seguridad y salud relativas a la utilización por los trabajadores de equipos de protección individual".



- “Decisión de la Comisión, de 16 de marzo de 2006, relativa a la publicación de las referencias de la norma EN 143:2000, Equipos de protección respiratoria. Filtros contra partículas. Requisitos, ensayos, marcado, de conformidad con la Directiva 89/686/CEE del Consejo (equipos de protección individual) [notificada con el número C(2006) 777]”.
- “Directiva 2014/68/UE del Parlamento Europeo y del Consejo, de 15 de mayo de 2014, relativa a la armonización de las legislaciones de los Estados miembros sobre la comercialización de equipos a presión (refundición).”
- "Decisión de Ejecución (UE) 2020/668 de la Comisión de 18 de mayo de 2020 relativa a las normas armonizadas para los equipos de protección individual elaboradas en apoyo del Reglamento (UE) 2016/425 del Parlamento Europeo y del Consejo."
- "Real Decreto 1076/2021, de 7 de diciembre, por el que se modifica el Real Decreto 773/1997, de 30 de mayo, sobre disposiciones mínimas de seguridad y salud relativas a la utilización por los trabajadores de equipos de protección individual."
- Normes Tècniques Reglamentàries.

4.7. Senyalització

- “Disposiciones mínimas en materia de señalización de seguridad y salud en el trabajo. R.D. 485/1997 (BOE 23 de abril de 1997)”.
- “Orden de 31 de agosto de 1987 sobre Señalización, balizamiento, defensa, limpieza y terminación de obras fijas en vías fuera de poblado (BOE de 18 de septiembre de 1987)”.
- Normes sobre senyalització d'obres en carreteres. “Instrucción 8.3. IC del MOPU”.

4.8. Diversos

- “Orden de 20 de junio de 1986 sobre Catalogación y Homologación de los explosivos, productos explosivos y sus accesorios (BOE de 1 de julio de 1986)”.
- “Orden de 16 de diciembre de 1987 por la que se establecen nuevos modelos para la notificación de accidentes de trabajo y se dan instrucciones para su cumplimentación y tramitación (BOE de 29 de diciembre de 1987)”. Modificada per
- Orden TAS/2926/2002 (BOE de 21 de noviembre de 2002)”.



- “Resolución de 1 de agosto de 2007, de la Dirección General de Trabajo, por la que se inscribe en el registro y publica el IV Convenio Colectivo General del Sector de la Construcción (BOE de 17 de agosto de 2007)”.
- Convenis col·lectius.
- “Real Decreto 1591/2009, de 16 de octubre, por el que se regulan los productos sanitarios (BOE 268 de 6 de noviembre de 2009).”
- "Orden TIN/1071/2010, de 27 de abril, sobre los requisitos y datos que deben reunir las comunicaciones de apertura o de reanudación de actividades en los centros de Trabajo."
- “Directiva 2014/28/UE del Parlamento Europeo y del Consejo, de 26 de febrero de 2014, relativa a la armonización de las legislaciones de los Estados miembros en materia de comercialización y control de explosivos con fines civiles (refundición).”
- "Real Decreto 130/2017, de 24 de febrero, por el que se aprueba el Reglamento de Explosivos (BOE 54, de 4 de marzo de 2017)."
- "Real decreto 257/2018, de 4 de mayo, por el que se modifica el Real Decreto 1299/2006, de 10 de noviembre, por el que se aprueba el cuadro de enfermedades profesionales en el sistema de la Seguridad Social y se establecen criterios para su notificación y registro."

5. CONDICIONS ECONÒMIQUES

5.1. Criteris d'aplicació

L' Art. 5, 4 del R.D. 1627 / 1997, de 24 d'octubre, manté per al sector de la construcció, la necessitat d'estimar l'aplicació de la Seguretat i Salut com un cost “afegit” a l'Estudi de Seguretat i Salut, i per consegüent, incorporat al Projecte.

El pressupost per a l'aplicació i execució de l'estudi de Seguretat i Salut, haurà de quantificar el conjunt de “despeses” previstes, tant pel que es refereix a la suma total com a la valoració unitària d'elements, amb referència al quadre de preus sobre el que es calcula. Sols podran figurar partides alçades en els casos d'elements o operacions de difícil previsió.

Els amidaments, qualitats i valoració recollides en el pressupost de l'Estudi de Seguretat i Salut podran ser modificades o substituïdes per alternatives proposades pel Contractista en el seu Pla de Seguretat i Salut, prèvia justificació tècnica degudament motivada, sempre que això no suposi disminució de l'import total ni dels nivells de protecció continguts en



l'Estudi de Seguretat i Salut. A aquests efectes, el pressupost del E.S.S. haurà d'anar incorporant al pressupost general de l'obra com un capítol més del mateix.

La tendència a integrar la Seguretat i Salut (pressupost de Seguretat i Salut = 0), es contempla en el mateix cos legal quan el legislador indica que, no s'inclouran en el pressupost de l'Estudi de Seguretat i Salut els costos exigits per la correcta execució professional dels treballs, conforme a les normes reglamentàries en vigor i els criteris tècnics generalment admesos, emanats dels organismes especialitzats. Aquest criteri es l'aplicat en el present E.S.S. en l'apartat relatiu a Medis Auxiliars d'Utilitat Preventiva (MAUP).

5.2. Certificació del pressupost del Pla de Seguretat i Salut

Si bé el Pressupost de Seguretat, amb criteris de "Seguretat Integrada" hauria d'estar inclòs en les partides del Projecte, de forma no segregable, per les obres de Construcció, es precisa l'establiment d'un criteri respecte a la certificació de les partides contemplades en el pressupost del Pla de Seguretat i Salut del Contractista per cada obra.

El pressupost de seguretat i salut s'abonarà d'acord amb el que indiqui el corresponent contracte d'obra.

5.3. Revisió de preus del Pla de Seguretat i Salut

Els preus aprovats pel Coordinador de Seguretat i Salut continguts en el Pla de Seguretat i Salut del Contractista, es mantindrà durant la totalitat de l'execució material de les obres.

Excepcionalment, quan el contracte s'hagi executat en un 20% i transcorregut com a mínim un any des de la seva adjudicació, podrà contemplar-se la possibilitat de revisió de preus del pressupost de Seguretat, mitjançant els índexs o fórmules de caràcter oficial que determini l'òrgan de contractació, en els terminis contemplats en en la Llei 9/2017, de 8 de novembre, de Contractes de Sector Públic, per la qual es transposen a l'ordenament jurídic espanyol les Directives de el Parlament Europeu i de Consell 2014/23 / UE i 2014/24 / UE, de 26 de febrer de 2014.

5.4. Penalitzacions per incompliment en matèria de Seguretat

La reiteració d'incompliments en l'aplicació dels compromisos adquirits en el Pla de Seguretat i Salut, a criteri per unanimitat del Coordinador de Seguretat i Salut i dels restants components de la Direcció d'Obra o Direcció Facultativa, per acció u omissió del personal propi i/o Subcontractistes i Treballadors Autònoms contractats per ell, duran aparellats conseqüentment per el Contractista, les següents Penalitzacions:

- | | | | |
|-----|-----------|---|---|
| 1.- | MOLT LLEU | : | 3% del Benefici Industrial de l'obra contractada |
| 2.- | LLEU | : | 20% del Benefici Industrial de l'obra contractada |



- 3.- GREU : 75% del Benefici Industrial de l'obra contractada
- 4.- MOLT GREU : 75% del Benefici Industrial de l'obra contractada
- 5.- GRAVÍSSIM : Paralització dels treballadors +100% del Benefici Industrial de l'obra contractada + Pèrdua d'homologació com Contractista, per la mateixa Propietat, durant 2 anys.

6. CONDICIONS TÈCNIQUES GENERALS DE SEGURETAT

6.1. Previsions del Contractista a l'aplicació de les Tècniques de Seguretat

La Prevenció de la Sinistralitat Laboral, pretén aconseguir uns objectius concrets, en el nostre cas, detectar i corregir els riscos d'accidents laborals.

El Contractista Principal haurà de reflectir al seu Pla de Seguretat i Salut la manera concreta de desenvolupar les Tècniques de Seguretat i Salut i com les aplicarà en aquesta obra.

Tot seguit s'anomenen a títol orientatiu una sèrie de descripcions de les diferents Tècniques Analítiques i Operatives de Seguretat:

6.1.1. Tècniques analítiques de seguretat

Les Tècniques Analítiques de Seguretat i Salut tenen com a objectiu exclusiu la detecció de riscos i la recerca de les causes.

- Prèvies als accidents.-
 - Inspeccions de seguretat.
 - Anàlisi de treball.
 - Anàlisi Estadística de la sinistralitat.
 - Anàlisi del entorn de treball.
- Posterior als accidents.-
 - Notificació d'accidents.
 - Registre d'accidents
 - Investigació Tècnica d'Accidents.

6.1.2. Tècniques operatives de seguretat

Les Tècniques Operatives de Seguretat i Salut pretenen eliminar les Causes i a través d'aquestes corregir el Risc .



Segons que l'objectiu de l'acció correctora hagi d'operar sobre la conducta humana o sobre els factors perillosos mesurats, el Contractista haurà de demostrar al seu Pla de Seguretat i Salut i Higiene que té desenvolupat un sistema d'aplicació de Tècniques Operatives sobre:

- El Factor Tècnic:
 - Sistemes de Seguretat
 - Proteccions col·lectives i Resguards
 - Manteniment Preventiu
 - Proteccions Personals
 - Normes
 - Senyalització

- El Factor Humà:
 - Test de Selecció prelaboral del personal.
 - Reconeixements Mèdics prelaborals.
 - Formació
 - Aprenentatge
 - Propaganda
 - Acció de grup
 - Disciplina
 - Incentius

6.2. Condicions Tècniques del Control de Qualitat de la Prevenció

El Contractista inclourà a les Empreses Subcontractades i treballadors Autònoms, lligats amb ell contractualment, en el desenvolupament del seu Pla de Seguretat i Salut; haurà d'incloure els documents tipus en el seu format real, així com els procediments de complimentació fets servir a la seva estructura empresarial, per a controlar la qualitat de la Prevenció de la Sinistralitat Laboral. Aportem al present Estudi de Seguretat, a títol de guia, l'enunciat dels més importants:

- Programa implantat a l'empresa, de Qualitat Total o el reglamentari Pla d'Acció Preventiva.
- Programa Bàsic de Formació Preventiva estandarditzat pel Contractista Principal
- Formats documentals i procediments de complimentació, integrats a l'estructura de gestió empresarial, relatius al Control Administratiu de la Prevenció.



- Comitè i/o Comissions vinculats a la Prevenció.
- Documents vinculants, actes i/o memoràndums.
- Manuals i/o Procediments Segurs de Treball, d'ordre intern d'empresa.
- Control de Qualitat de Seguretat del Producte.

6.3. Condicions Tècniques dels Òrgans de l'Empresa Contractista competents en matèria de Seguretat i Salut

El comitè o les persones encarregades de la promoció, coordinació i vigilància de la Seguretat i Salut de l'obra seran almenys els mínims establerts per la normativa vigent pel cas concret de l'obra de referència, assenyalant-se específicament al Pla de Seguretat, la seva relació amb l'organigrama general de Seguretat i Salut de l'empresa adjudicatària de les obres.

El Contractista acreditarà l'existència d'un Servei Tècnic de Seguretat i Salut (propri o concertat) com a departament staff depenent de l'Alta Direcció de l'Empresa Contractista, dotat dels recursos, medis i qualificació necessària conforme al R.D. 39 /1997 "Reglamento de los Servicios de Prevención". En tot cas el constructor comptarà amb l'ajut del Departament Tècnic de Seguretat i Salut de la Mútua d'Accidents de Treball amb la que tingui establerta pòlissa.

El Coordinador de Seguretat i Salut podrà vedar la participació en aquesta obra del Delegat Sindical de Prevenció que no reuneixi, al seu criteri, la capacitat tècnica preventiva pel correcte compliment de la seva important missió.

L'empresari Contractista com a màxim responsable de la Seguretat i Salut de la seva empresa, haurà de fixar els àmbits de competència funcional dels Delegats Sindicals de Prevenció en aquesta obra.

L'obra disposarà de Tècnic de Seguretat i Salut (propri o concertat) a temps parcial, que assessorarà als responsables tècnics (i conseqüentment de seguretat) de l'empresa constructora en matèria preventiva, així com una Brigada de reposició i manteniment de les proteccions de seguretat, amb indicació de la seva composició i temps de dedicació a aquestes funcions.

6.4. Obligacions de l'Empresa Contractista competent en matèria de Medicina del Treball

El Servei de Medicina del Treball integrat en el Servei de Prevenció, o en el seu cas, el Quadre Facultatiu competent, d'acord amb la reglamentació oficial, serà l'encarregat de vetllar per les condicions higièniques que haurà de reunir el centre de treball.



Respecte a les instal·lacions mèdiques a l'obra existiran almenys una farmaciola d'urgència, que estarà degudament assenyalada i contindrà allò disposat a la normativa vigent i es revisarà periòdicament el control d'existències.

Al Pla de Seguretat i Salut i Higiene el contractista principal desenvoluparà l'organigrama així com les funcions i competències de la seva estructura en Medicina Preventiva.

Tot el personal de l'obra (Propi, Subcontractat o Autònom), amb independència del termini de durada de les condicions particulars de la seva contractació, haurà d'haver passat un reconeixement mèdic d'ingrés i estar classificat d'acord amb les seves condicions psicofísiques.

Independentment del reconeixement d'ingrés, s'haurà de fer a tots els treballadors del Centre de Treball (propis i Subcontractats), segons ve assenyalat a la vigent reglamentació al respecte, com a mínim un reconeixement periòdic anual.

Paral·lelament l'equip mèdic del Servei de Prevenció de l'empresa (Propi, Mancomunitat, o assistit per Mútua d'Accidents) haurà d'establir al Pla de Seguretat i Salut un programa d'actuació cronològica a les matèries de la seva competència:

- Higiene i Prevenció al treball.
- Medicina preventiva dels treballadors.
- Assistència Mèdica.
- Educació sanitària i preventiva dels treballadors.
- Participació en comitè de Seguretat i Salut.
- Organització i posta al dia del fitxer i arxiu de medicina d'Empresa.

6.5. Competències dels Col·laboradors Prevencionistes a l'obra

D'acord amb les necessitats de disposar d'un interlocutor alternatiu en absència del Cap d'Obra es nomenarà un Supervisor de Seguretat i Salut (equivalent a l'antic Vigilant de Seguretat), considerant-se en principi l'Encarregat General de l'obra, com a persona més adient per a complir-ho, en absència d'un altre treballador més qualificat en aquests treballs a criteri del Contractista. El seu nomenament es formalitzarà per escrit i es notificarà al Coordinador de Seguretat.

S'anomenarà un Socorrista, preferiblement amb coneixements en Primers Auxilis, amb la missió de realitzar petites cures i organitzar l'evacuació dels accidentats als centres assistencials que correspongui que a més a més serà l'encarregat del control de la dotació de la farmaciola.

A efectes pràctics, i amb independència del Comitè de Seguretat i Salut, si la importància de l'obra ho aconsella, es constituirà a peu d'obra una "Comissió Tècnica Interempresarial de Responsables de Seguretat", integrat pels màxims Responsables Tècnics de les



Empreses participants a cada fase d'obra, aquesta "comissió" es reunirà com a mínim mensualment, i serà presidida pel Cap d'Obra del Contractista, amb l'assessorament del seu Servei de Prevenció (propri o concertat).

6.6. Competències de Formació en Seguretat a l'obra

El Contractista haurà d'establir al Pla de Seguretat i Salut un programa d'actuació que reflecteixi un sistema d'entrenament inicial bàsic de tots els treballadors nous. El mateix criteri es seguirà si són traslladats a un nou lloc de treball, o ingressin com a operadors de màquines, vehicles o aparells d'elevació.

S'efectuarà entre el personal la formació adequada per assegurar el correcte ús dels medis posats al seu abast per millorar el seu rendiment, qualitat i seguretat del seu treball.

7. PLEC DE CONDICIONS TÈCNIQUES ESPECÍFIQUES DE SEGURETAT DELS EQUIPS, MÀQUINES I/O MÀQUINES-FERRAMENTES

7.1. Definició i característiques dels Equips, Màquines i/o Màquines-Ferramentes

7.1.1. Definició

És un conjunt de peces o òrgans units entre si, dels quals un al menys és mòbil i, en el seu cas, d'òrgans d'accionament, circuits de comandament i de potència, etc., associats de forma solidària per a una aplicació determinada, en particular destinada a la transformació, tractament, desplaçament i accionament d'un material.

El terme equip i/o màquina també cobreix:

- Un conjunt de màquines que estiguin disposades i siguin accionades per a funcionar solidàriament.
- Un mateix equip intercanviable, que modifiqui la funció d'una màquina, que es comercialitza en condicions que permetin al propi operador, acoblar a una màquina, a una sèrie d'elles o a un tractor, sempre que aquest equip no sigui una peça de recanvi o una ferramenta.

Quan l'equip, màquina i/o màquina ferramenta disposi de components de seguretat que es comercialitzin per separat per a garantir una funció de seguretat en el seu ús normal, aquests adquireixen als efectes del present Estudi de Seguretat i Salut la consideració de Mitjà Auxiliar d'Utilitat Preventiva (MAUP).

7.1.2. Característiques

Els equips de treball i màquines aniran acompanyats d'unes instruccions d'utilització, esteses pel fabricant o importador, en les quals figuraran les especificacions de manteniment, instal·lació i utilització, així com les normes de seguretat i qualsevol altra



instrucció que de forma específica siguin exigides en les corresponents Instruccions Tècniques Complementàries (ITC), les quals inclouran els plànols i esquemes necessaris per al manteniment i verificació tècnica, estant ajustats a les normes UNE que li siguin d'aplicació. Portaran a més a més, una placa de material durador i fixada amb solidesa en lloc ben visible, en la qual figuraran, com a mínim, les següents dades:

- Nom del fabricant.
- Any de fabricació, importació i/o subministrament.
- Tipus i número de fabricació.
- Potència en Kw.
- Contrasenya d'homologació CE i certificat de seguretat d'ús d'entitat acreditada, si procedeix.

7.2. Condicions d'elecció, utilització, emmagatzematge i manteniment dels Equips, Màquines i/o Màquines-Ferramentes

7.2.1. Elecció d'un equip

Els Equips, Màquines i/o Màquines Ferramentes hauran de seleccionar-se en base a uns criteris de garanties de Seguretat per als seus operadors i respecte al seu Medi Ambient de Treball.

7.2.2. Condicions d'utilització dels Equips, Màquines i/o Màquines ferramentes

Són les contemplades en l'Annex II del R.D. 1215, de 18 de juliol sobre "Disposicions mínimes de Seguretat i Salut per a la utilització pels treballadors dels Equips de treball":

- Emmagatzematge i manteniment
- Se seguiran escrupolosament les recomanacions d'emmagatzematge i esment, fixats pel fabricant i contingudes en la seva "Guia de manteniment preventiu".
- Es reemplaçaran els elements, es netejaran, engreixaran, pintaran, ajustaran i es col·locaran en el lloc assignat, seguint les instruccions del fabricant.
- S'emmagatzemaran en compartiments amplis i secs, amb temperatures compreses entre 15 i 25°C.
- L'emmagatzematge, control d'estat d'utilització i els lliuraments d'Equips estaran documentades i custodiades, amb justificant de recepció de conformitat, lliurament i rebut, per un responsable tècnic, delegat per l'usuari.



7.3. Normativa aplicable

7.3.1. Directives comunitàries relatives a la seguretat de les màquines, transposicions i dates d'entrada en vigor

7.3.1.1. Sobre comercialització i/o posada en servei en la Unió Europea

7.3.1.1.1. Directiva fonamental.

- Directiva 2006/42/CE de Parlament Europeu i de Consell, de 17 de maig de 2006, relativa a les màquines i per la qual es modifica la Directiva 95/16 / CE (refosa)).

Entrada en vigor del "Real Decreto 1644/2008, de 10 de octubre, por el que se establecen las normas para la comercialización y puesta en servicio de las máquinas."

7.3.1.1.2. Excepcions:

- Carretons automotors de manutenció: l'1/7/95, amb període transitori fins l'1/1/96.
- Màquines per a elevació o desplaçament de persones: el 9/2/95, amb període transitori fins l'1/1/97.
- Components de seguretat (inclou ROPS i FOPS, vegeu la Comunicació de la Comissió 94/C253/03 D.O.C.E. ISP C253, de 10/9/94): el 9/2/95, amb període transitori fins l'1/1/97.
- Marcat: el 9/2/95, amb període transitori fins l'1/1/97.

7.3.1.1.3. Altres Directives.

- Directiva del Consell 73/23/CEE, de 19/2/73, relativa a l'aproximació de les legislacions dels Estats membres sobre el material elèctric destinat a utilitzar-se amb determinats límits de tensió (D.O.C.E. Núm. L 77, de 26/3/73), modificada per la Directiva del Consell 93/68/CEE.
Transposada pel Reial Decret 7/1988, de 8 de gener (B.O.E. de 14/1/88), modificat pel Reial Decret 154/1995 de 3 de febrer (B.O.E. de 3/3/95).
Entrada en vigor del R.D. 7/1988: l'1/12/88.
Entrada en vigor del R.D. 154/1995: el 4/3/95, amb període transitori fins l'1/1/97.
A aquest respecte veure també la Resolució d'11/6/98 de la Direcció General de Tecnologia i Seguretat Industrial (B.O.E. de 13/7/98).
- Directiva 2014/29/UE d'Parlament Europeu i de Consell, de 26 de febrer de 2014, sobre l'harmonització de les legislacions dels Estats membres en matèria de comercialització dels recipients a pressió simples.



- Directiva 2014/30/UE d'Parlament Europeu i de Consell, de 26 de febrer de 2014, sobre l'harmonització de les legislacions dels Estats membres en matèria de compatibilitat electromagnètica (refosa).
- Directiva 2014/34/UE d'Parlament Europeu i de Consell, de 26 de febrer de 2014, sobre l'harmonització de les legislacions dels Estats membres en matèria d'aparells i sistemes de protecció per a ús en atmosferes potencialment explosives (refosa).
- Directiva 2014/68/UE d'Parlament Europeu i de Consell, de 15 de maig de 2014, relativa a l'harmonització de les legislacions dels Estats membres sobre la comercialització d'equips a pressió.
- Reglament (UE) 2016/426 de el Parlament Europeu i de Consell, de 9 de març de 2016, sobre els aparells que cremen combustibles gasosos i pel qual es deroga la Directiva 2009/142 / CE.
- Onze Directives, amb les seves corresponents modificacions i adaptacions al progrés tècnic, relatives a l'aproximació de les legislacions dels Estats membres sobre determinació de l'emissió sonora de màquines i materials utilitzats en les obres de construcció.
Transposades pel Reial Decret 212/2002, de 22 de febrer (B.O.E. d'1/3/02); Ordre Ministerial de 18/7/1991 (B.O.E. de 26/7/91), Reial Decret 71/1992, de 31 de gener (B.O.E. de 6/2/92) i Ordre Ministerial de 29/3/1996 (B.O.E. de 12/4/96).
Entrada en vigor: En funció de cada directiva.

7.3.1.1.4. Sobre utilització de màquines i equips per al treball:

- Directiva 2009/104/CE de Parlament Europeu i de Consell, de 16 de setembre de 2009, relativa a les disposicions mínimes de seguretat i de salut per a la utilització pels treballadors en el treball dels equips de treball (segona Directiva específica conformement a l'article 16, apartat 1, de la Directiva 89/391/ CEE).

7.3.2. Normativa d'aplicació restringida

- Reial Decret 1849/2000, de 10 de Novembre, pel qual es deroguen diferents disposicions en matèria de normalització i homologació de productes industrials (B.O.E. de 2/12/2000), i Ordre Ministerial de 8/4/1991, per la qual s'aprova la Instrucció Tècnica Complementària MSG-SM-1 del Reglament de Seguretat de les Màquines, referent a màquines, elements de màquines o sistemes de protecció, usats (B.O.E. d'11/5/91).
- Ordre Ministerial, de 26/5/1989, per la qual s'aprova la Instrucció Tècnica Complementària MIE-AEM-3 del Reglament d'Aparells d'Elevació i Manutenció referent a Carretons automotors de manutenció (B.O.E. de 9/6/89).



Ajuntament de Lleida

- Reial Decret 836/2003, de 27 de juny, per la qual s'aprova la nova Instrucció Tècnica Complementària MIE-AEM-2 del Reglament d'Aparells d'elevació i Manutenció, referent a Grues Torre desmuntables per a obres (B.O.E. de 17/7/03).
- Reial Decret 837/2003, de 27 de juny, pel qual s'aprova el nou text modificat i refós de la Instrucció Tècnica Complementària MIE-AEM-4 del Reglament d'Aparells d'elevació i Manutenció, referent a Grues mòbils autopropulsades usades (B.O.E. de 17/7/03).
- Reial Decret 1849/2000, de 10 de novembre, pel qual es deroguen diferents disposicions en matèria de normalització i homologació de productes industrials (B.O.E. de 2/12/00).
- Ordre Ministerial, de 9/3/1971, per la qual s'aprova l'Ordenança General de Seguretat i Higiene en el Treball (B.O.E. de 16/3/71; B.O.E. de 17/3/71 i B.O.E. de 6/4/71). Anul·lada parcialment per R.D 614/2001 de 8 de juny. BOE de 21 de juny de 2001.

8. SIGNATURES

Lleida, a la data de la signatura electrònica



APÈNDIX 4 – PRESSUPOST



AMIDAMENTS



Projecte de renovació i millora de la xarxa de distribució d'Aigua Potable i Clavegueram per motius de salut a la ciutat de Lleida.
Annex 6 - Estudi Seguretat i Salut

AMIDAMENTS

Pàg.: 1

Obra 01 PRESSUPOST PRESSUPOST ESTUDI SEGURETAT I SALUT
Capítol 01 EQUIPS DE PROTECCIÓ INDIVIDUAL

NUM.	CODI	UA	DESCRIPCIÓ
1	H1411111	u	Casc de seguretat per a ús normal, contra cops, de polietilè amb un pes màxim de 400 g, homologat segons UNE-EN 812

Num.	Text	Tipus	[C]	[D]	[E]	[F]	TOTAL	Fórmula
1		C	Unitats	Longitud	Ample	Alçada		
2			10,000				10,000	C#*D#*E#*F#

TOTAL AMIDAMENT 10,000

2	P147Z-FITL	u	Ulleres de seguretat antiimpactes polivalents utilitzables sobreposades a ulleres graduades, amb muntura universal, amb visor transparent i tractament contra l'entelament, els ultraviolats, el ratllament i antiestàtic, homologades segons UNE-EN 167 i UNE-EN 168
---	------------	---	---

Num.	Text	Tipus	[C]	[D]	[E]	[F]	TOTAL	Fórmula
1		C	Unitats	Longitud	Ample	Alçada		
2			10,000				10,000	C#*D#*E#*F#

TOTAL AMIDAMENT 10,000

3	P147Y-EPWX	u	Protector auditiu de tap d'escuma, homologat segons UNE-EN 352-2 i UNE-EN 458
---	------------	---	---

Num.	Text	Tipus	[C]	[D]	[E]	[F]	TOTAL	Fórmula
1		C	Unitats	Longitud	Ample	Alçada		
2			24,000				24,000	C#*D#*E#*F#

TOTAL AMIDAMENT 24,000

4	H1445003	u	Mascareta de protecció respiratòria, homologada segons UNE-EN 140
---	----------	---	---

Num.	Text	Tipus	[C]	[D]	[E]	[F]	TOTAL	Fórmula
1		C	Unitats	Longitud	Ample	Alçada		
2			30,000				30,000	C#*D#*E#*F#

TOTAL AMIDAMENT 30,000

5	P1474-65MP	u	Parella de botes de seguretat resistentes a la humitat, de pell rectificada, amb turmellera encoixinada sola antilliscant i antiestàtica, falca amortidora per al taló, llengüeta de manxa, de despenjament ràpid, amb plantilles i puntera metàl·liques
---	------------	---	--

Num.	Text	Tipus	[C]	[D]	[E]	[F]	TOTAL	Fórmula
1		C	Unitats	Longitud	Ample	Alçada		
2			10,000				10,000	C#*D#*E#*F#

TOTAL AMIDAMENT 10,000

6	P147H-65NO	u	Faixa de protecció dorslumbàr
---	------------	---	-------------------------------

Num.	Text	Tipus	[C]	[D]	[E]	[F]	TOTAL	Fórmula
1		C	Unitats	Longitud	Ample	Alçada		



Projecte de renovació i millora de la xarxa de distribució d'Aigua Potable i Clavegueram per motius de salut a la ciutat de Lleida.

Annex 6 - Estudi Seguretat i Salut

AMIDAMENTS

Pàg.: 2

2 8,000 8,000 C#*D#*E#*F#

TOTAL AMIDAMENT 8,000

7 P1485-6500 u Cinturó per a senyalista, amb tires reflectants, homologat segons UNE-EN 340 i UNE-EN 471

Num.	Text	Tipus	[C]	[D]	[E]	[F]	TOTAL	Fórmula
1		C	Unitats	Longitud	Ample	Alçada		
2			4,000				4,000	C#*D#*E#*F#

TOTAL AMIDAMENT 4,000

8 P1480-FK75 u Armilla reflectant amb tires reflectants a la cintura, al pit i a l'esquena, homologada segons UNE-EN 471

Num.	Text	Tipus	[C]	[D]	[E]	[F]	TOTAL	Fórmula
1		C	Unitats	Longitud	Ample	Alçada		
2			10,000				10,000	C#*D#*E#*F#

TOTAL AMIDAMENT 10,000

9 H145E003 u Parella de guants contra agents químics i microorganismes, homologats segons UNE-EN 374 - 1

Num.	Text	Tipus	[C]	[D]	[E]	[F]	TOTAL	Fórmula
1		C	Unitats	Longitud	Ample	Alçada		
2			10,000				10,000	C#*D#*E#*F#

TOTAL AMIDAMENT 10,000

10 P147L-EQDC u Parella de guants de tacte per a ús general, amb palmell i dors de la mà de pell flexible, dit índex sense costura exterior, i subjecció elàstica al canell

Num.	Text	Tipus	[C]	[D]	[E]	[F]	TOTAL	Fórmula
1		C	Unitats	Longitud	Ample	Alçada		
2			10,000				10,000	C#*D#*E#*F#

TOTAL AMIDAMENT 10,000

Obra 01 PRESSUPOST PRESSUPOST ESTUDI SEGUERAT I SALUT
Capítol 05 SENYALITZACIÓ I PROTECCIONS D'OBRA

NUM.	CODI	UA	DESCRIPCIÓ
1	PBCD-56H6	m	Delimitació provisional de zona d'obres mitjançant tanca mòbil metàl·lica de 2,5 m de longitud i 1 m d'estatura, color groc, per a limitació de vianants, amb dos peus metàl·lics, amortitzables en 20 usos. Fins i tot p/p de tub reflectant de PVC per millorar la visibilitat de la tanca i manteniment en condicions segures durant tot el període de temps que es requereixi. Inclou muntatge, col·locació, trasllat a l'interior de l'obra entre fases, desmuntatge posterior i transport fins al lloc d'emmagatzematge o retirada a contenidor.

Num.	Text	Tipus	[C]	[D]	[E]	[F]	TOTAL	Fórmula
1		C	Unitats	Longitud	Ample	Alçada		
2			118,000				118,000	C#*D#*E#*F#



AMIDAMENTS

TOTAL AMIDAMENT 118,000

2 HB2C1000 m Barrera de formigó doble, prefabricada, amb perfil tipus New Jersey, col·locada i amb el desmuntatge inclòs

AMIDAMENT DIRECTE 0,000

3 PBC1-0001 u Barrera de seguretat portàtil tipus New Jersey de PVC, d'1,20x0,40x0,60 m, amb capacitat de llast de 90 l, color vermell o blanc, encadellat d'unió, amortitzable en 20 usos, col·locada i amb el desmuntatge inclòs. Inclòs el desplaçament dintre de l'obra.

Num.	Text	Tipus	[C]	[D]	[E]	[F]	TOTAL	Fórmula
1		C	Unitats	Longitud	Ample	Alçada		
2			120,000				120,000	C#*D#*E#*F#

TOTAL AMIDAMENT 120,000

4 PBBJ-5674 u Placa amb pintura reflectant triangular de 70 cm de costat, per a senyals de trànsit, fixada i amb el desmuntatge inclòs

Num.	Text	Tipus	[C]	[D]	[E]	[F]	TOTAL	Fórmula
1		C	Unitats	Longitud	Ample	Alçada		
2			4,000				4,000	C#*D#*E#*F#

TOTAL AMIDAMENT 4,000

5 PBBJ-5677 u Placa amb pintura reflectant circular de 60 cm de diàmetre, per a senyals de trànsit, fixada i amb el desmuntatge inclòs

Num.	Text	Tipus	[C]	[D]	[E]	[F]	TOTAL	Fórmula
1		C	Unitats	Longitud	Ample	Alçada		
2			4,000				4,000	C#*D#*E#*F#

TOTAL AMIDAMENT 4,000

6 HBBZA0A1 u Bastidor d'acer galvanitzat, per a suport de senyalització vertical, mòbil i amb el desmuntatge inclòs

Num.	Text	Tipus	[C]	[D]	[E]	[F]	TOTAL	Fórmula
1		C	Unitats	Longitud	Ample	Alçada		
2			8,000				8,000	C#*D#*E#*F#

TOTAL AMIDAMENT 8,000

7 HBB20005 u Senyal manual per a senyalista

Num.	Text	Tipus	[C]	[D]	[E]	[F]	TOTAL	Fórmula
1		C	Unitats	Longitud	Ample	Alçada		
2			4,000				4,000	C#*D#*E#*F#

TOTAL AMIDAMENT 4,000

8 PBC5-56GO u Con d'abaliment reflector de 75 cm d'altura, de 2 peces, amb cos de polietilè i base de cautxú, amb 1 banda reflectora de 300 mm d'amplada i retroreflectància nivell 1 (E.G.), amortitzable en 10 usos.



Projecte de renovació i millora de la xarxa de distribució d'Aigua Potable i Clavegueram per motius de salut a la ciutat de Lleida.

Annex 6 - Estudi Seguretat i Salut

AMIDAMENTS

Pàg.: 4

Num.	Text	Tipus	[C]	[D]	[E]	[F]	TOTAL	Fórmula
1		C	Unitats	Longitud	Ample	Alçada		
2			220,000				220,000	C#*D#*E#*F#

TOTAL AMIDAMENT

220,000

9 HBC1D081 m Garlanda reflectora, amb un suport cada 5 m i amb el desmuntatge inclòs

Num.	Text	Tipus	[C]	[D]	[E]	[F]	TOTAL	Fórmula
1		C	Unitats	Àrea	Ample	Alçada		
2				6,000			6,000	C#*D#*E#*F#

TOTAL AMIDAMENT

6,000



QUADRE DE PREUS 1



Ajuntament de Lleida

Projecte de renovació i millora de la xarxa de distribució d'Aigua Potable i Clavegueram per motius de salut a la ciutat de Lleida.

Annex 6 - Estudi Seguretat i Salut

QUADRE DE PREUS NÚMERO 1

Pàg.: 1

NÚMERO	CODI	UA	DESCRIPCIÓ	PREU
P-1	H1411111	u	Casc de seguretat per a ús normal, contra cops, de polietilè amb un pes màxim de 400 g, homologat segons UNE-EN 812 (SIS EUROS AMB VINT-I-TRES CÈNTIMS)	6,23 €
P-2	H1445003	u	Mascareta de protecció respiratòria, homologada segons UNE-EN 140 (UN EUROS AMB QUARANTA-SET CÈNTIMS)	1,47 €
P-3	H145E003	u	Parella de guants contra agents químics i microorganismes, homologats segons UNE-EN 374 - 1 (DOS EUROS AMB VUITANTA-QUATRE CÈNTIMS)	2,84 €
P-4	HB2C1000	m	Barrera de formigó doble, prefabricada, amb perfil tipus New Jersey, col·locada i amb el desmuntatge inclòs (CINQUANTA-UN EUROS AMB VUITANTA-DOS CÈNTIMS)	51,82 €
P-5	HBB20005	u	Senyal manual per a senyalista (DOTZE EUROS AMB CINQUANTA CÈNTIMS)	12,50 €
P-6	HBBZA0A1	u	Bastidor d'acer galvanitzat, per a suport de senyalització vertical, mòbil i amb el desmuntatge inclòs (QUINZE EUROS AMB QUARANTA-DOS CÈNTIMS)	15,42 €
P-7	HBC1D081	m	Garlanda reflectora, amb un suport cada 5 m i amb el desmuntatge inclòs (DOS EUROS AMB SETANTA-VUIT CÈNTIMS)	2,78 €
P-8	P1474-65MP	u	Parella de botes de seguretat resistents a la humitat, de pell rectificada, amb turmellera encoixinada sola antilliscant i antiestàtica, falca amortidora per al taló, llengüeta de manxa, de despreniment ràpid, amb plantilles i puntera metàl·liques (TRENTA-TRES EUROS AMB CINQUANTA-SIS CÈNTIMS)	33,56 €
P-9	P147H-65NO	u	Faixa de protecció dorslumbària (VINT-I-SIS EUROS AMB SEIXANTA-VUIT CÈNTIMS)	26,68 €
P-10	P147L-EQDC	u	Parella de guants de tacte per a ús general, amb palmell i dors de la mà de pell flexible, dit índex sense costura exterior, i subjecció elàstica al canell (UN EUROS AMB CINQUANTA-CINC CÈNTIMS)	1,55 €
P-11	P147Y-EPWX	u	Protector auditiu de tap d'escuma, homologat segons UNE-EN 352-2 i UNE-EN 458 (ZERO EUROS AMB VINT-I-SIS CÈNTIMS)	0,26 €
P-12	P147Z-FITL	u	Ulleres de seguretat antiimpactes polivalents utilitzables sobreposades a ulleres graduades, amb muntura universal, amb visor transparent i tractament contra l'entelament, els ultraviolats, el ratllament i antiestàtic, homologades segons UNE-EN 167 i UNE-EN 168 (SET EUROS AMB QUARANTA CÈNTIMS)	7,40 €
P-13	P1480-FK75	u	Armilla reflectant amb tires reflectants a la cintura, al pit i a l'esquena, homologada segons UNE-EN 471 (DISSET EUROS AMB NORANTA-VUIT CÈNTIMS)	17,98 €



Ajuntament de Lleida

Projecte de renovació i millora de la xarxa de distribució d'Aigua Potable i Clavegueram per motius de salut a la ciutat de Lleida.

Annex 6 - Estudi Seguretat i Salut

QUADRE DE PREUS NÚMERO 1

Pàg.: 2

NÚMERO	CODI	UA	DESCRIPCIÓ	PREU
P-14	P1485-6500	u	Cinturó per a senyalista, amb tires reflectants, homologat segons UNE-EN 340 i UNE-EN 471 (VUIT EUROS AMB SEIXANTA CÈNTIMS)	8,60 €
P-15	PBBJ-5674	u	Placa amb pintura reflectant triangular de 70 cm de costat, per a senyals de trànsit, fixada i amb el desmuntatge inclòs (CINQUANTA-SET EUROS AMB CINC CÈNTIMS)	57,05 €
P-16	PBBJ-5677	u	Placa amb pintura reflectant circular de 60 cm de diàmetre, per a senyals de trànsit, fixada i amb el desmuntatge inclòs (SEIXANTA-TRES EUROS AMB CINQUANTA-QUATRE CÈNTIMS)	63,54 €
P-17	PBC1-0001	u	Barrera de seguretat portàtil tipus New Jersey de PVC, d'1,20x0,40x0,60 m, amb capacitat de llast de 90 l, color vermell o blanc, encadellat d'unió, amortitzable en 20 usos, col·locada i amb el desmuntatge inclòs. Inclòs el desplaçament dintre de l'obra. (NOU EUROS AMB SET CÈNTIMS)	9,07 €
P-18	PBC5-56GO	u	Con d'abalisament reflector de 75 cm d'altura, de 2 peces, amb cos de polietilè i base de cautxú, amb 1 banda reflectora de 300 mm d'amplada i retroreflectància nivell 1 (E.G.), amortitzable en 10 usos. (DOS EUROS AMB NORANTA-SET CÈNTIMS)	2,97 €
P-19	PBCD-56H6	m	Delimitació provisional de zona d'obres mitjançant tanca mòbil metàl·lica de 2,5 m de longitud i 1 m d'estatura, color groc, per a limitació de vianants, amb dos peus metàl·lics, amortitzables en 20 usos. Fins i tot p/p de tub reflectant de PVC per millorar la visibilitat de la tanca i manteniment en condicions segures durant tot el període de temps que es requereixi. Inclou muntatge, col·locació, trasllat a l'interior de l'obra entre fases, desmuntatge posterior i transport fins al lloc d'emmagatzematge o retirada a contenidor. (DOS EUROS AMB VUITANTA-NOU CÈNTIMS)	2,89 €

Cap de Servei A Lleida a data de la signatura electrònica

Jordi Domingo Masanés
Cap de Servei Servei Urbans



QUADRE DE PREUS 2



Projecte de renovació i millora de la xarxa de distribució d'Aigua Potable i Clavegueram per motius de salut a la ciutat de Lleida.

Annex 6 - Estudi Seguretat i Salut

QUADRE DE PREUS NÚMERO 2

Pàg.: 1

NÚMERO	CODI	UA	DESCRIPCIÓ	PREU	
P-1	H1411111	u	Casc de seguretat per a ús normal, contra cops, de polietilè amb un pes màxim de 400 g, homologat segons UNE-EN 812	6,23	€
			Altres conceptes	6,23000	€
P-2	H1445003	u	Mascareta de protecció respiratòria, homologada segons UNE-EN 140	1,47	€
			Altres conceptes	1,47000	€
P-3	H145E003	u	Parella de guants contra agents químics i microorganismes, homologats segons UNE-EN 374 - 1	2,84	€
			Altres conceptes	2,84000	€
P-4	HB2C1000	m	Barrera de formigó doble, prefabricada, amb perfil tipus New Jersey, col·locada i amb el desmuntatge inclòs	51,82	€
			Altres conceptes	51,82000	€
P-5	HBB20005	u	Senyal manual per a senyalista	12,50	€
			Altres conceptes	12,50000	€
P-6	HBBZA0A1	u	Bastidor d'acer galvanitzat, per a suport de senyalització vertical, mòbil i amb el desmuntatge inclòs	15,42	€
			Altres conceptes	15,42000	€
P-7	HBC1D081	m	Garlanda reflectora, amb un suport cada 5 m i amb el desmuntatge inclòs	2,78	€
			Altres conceptes	2,78000	€
P-8	P1474-65MP	u	Parella de botes de seguretat resistents a la humitat, de pell rectificada, amb turmellera encoixinada sola antilliscant i antiestàtica, falca amortidora per al taló, llengüeta de manxa, de despeniment ràpid, amb plantilles i puntera metàl·liques	33,56	€
	B1474-0XL3	u	Parella de botes de seguretat resistents a la humitat, de pell rectificada, amb turmellera encoixinada sola antilliscant i antiestàtica, falca amortidora per al taló, llengüeta de manxa, de despeniment ràpid, amb plantilles i puntera metàl·liques	33,56000	€
			Altres conceptes	0,00000	€
P-9	P147H-65N	u	Faixa de protecció dorslumber	26,68	€
	B147H-19PA	u	Faixa de protecció dorslumber	26,68000	€
			Altres conceptes	0,00000	€
P-10	P147L-EQD	u	Parella de guants de tacte per a ús general, amb palmell i dors de la mà de pell flexible, dit índex sense costura exterior, i subjecció elàstica al canell	1,55	€
	B147J-0XKH	u	Parella de guants de tacte per a ús general, amb palmell i dors de la mà de pell flexible, dit índex sense costura exterior i subjecció elàstica al canell	1,55000	€
			Altres conceptes	0,00000	€
P-11	P147Y-EPW	u	Protector auditiu de tap d'escuma, homologat segons UNE-EN 352-2 i UNE-EN 458	0,26	€
	B147Y-0XJE	u	Protector auditiu de tap d'escuma, homologat segons UNE-EN 352-2 i UNE-EN 458	0,26000	€
			Altres conceptes	0,00000	€
P-12	P147Z-FITL	u	Ulleres de seguretat antiimpactes polivalents utilitzables sobreposades a ulleres graduades, amb muntura universal, amb visor transparent i tractament contra l'entelament, els ultraviolats, el ratllament i antiestàtic, homologades segons UNE-EN 167 i UNE-EN 168	7,40	€
	B147Z-0XIA	u	Ulleres de seguretat antiimpactes polivalents utilitzables sobreposades a ulleres graduades, amb muntura universal, amb visor transparent i tractament contra l'entelament, els ultraviolats, el ratllament i antiestàtic, homologades segons UNE-EN 167 i UNE-EN 168	7,40000	€

**QUADRE DE PREUS NÚMERO 2**

Pàg.: 2

NÚMERO	CODI	UA	DESCRIPCIÓ	PREU
			Altres conceptes	0,00000 €
P-13	P1480-FK75	u	Armillà reflectant amb tires reflectants a la cintura, al pit i a l'esquena, homologada segons UNE-EN 471	17,98 €
	B1480-0XLP	u	Armillà reflectant amb tires reflectants a la cintura, al pit i a l'esquena, homologada segons UNE-EN 471	17,98000 €
			Altres conceptes	0,00000 €
P-14	P1485-650	u	Cinturó per a senyalista, amb tires reflectants, homologat segons UNE-EN 340 i UNE-EN 471	8,60 €
	B1485-0NG7	u	Cinturó per a senyalista, amb tires reflectants, homologat segons UNE-EN 340 i UNE-EN 471	8,60000 €
			Altres conceptes	0,00000 €
P-15	PBBJ-5674	u	Placa amb pintura reflectant triangular de 70 cm de costat, per a senyals de trànsit, fixada i amb el desmuntatge inclòs	57,05 €
	BBL1-0RMM	u	Placa triangular, de 70 cm, amb pintura reflectant, per a 2 usos, per a seguretat i salut	36,77000 €
			Altres conceptes	20,28000 €
P-16	PBBJ-5677	u	Placa amb pintura reflectant circular de 60 cm de diàmetre, per a senyals de trànsit, fixada i amb el desmuntatge inclòs	63,54 €
	BBL1-0RMQ	u	Placa circular, de D 60 cm, amb pintura reflectant, per a 2 usos, per a seguretat i salut	43,26000 €
			Altres conceptes	20,28000 €
P-17	PBC1-0001	u	Barrera de seguretat portàtil tipus New Jersey de PVC, d'1,20x0,40x0,60 m, amb capacitat de llast de 90 l, color vermell o blanc, encadellat d'unió, amortitzable en 20 usos, col·locada i amb el desmuntatge inclòs. Inclòs el desplaçament dintre de l'obra.	9,07 €
	B011-05ME	m3	Agua	0,16650 €
	BBC3-0001	u	Barrera de seguretat portàtil tipus New Jersey de PVC, d'1,20x0,40x0,60 m, amb capacitat de llast de 90 l, color vermell o blanc, encadellat d'unió, amortitzable en 20 usos.	3,30000 €
			Altres conceptes	5,60350 €
P-18	PBC5-56GO	u	Con d'abalament reflector de 75 cm d'altura, de 2 peces, amb cos de polietilè i base de cautxú, amb 1 banda reflectora de 300 mm d'amplada i retroreflectància nivell 1 (E.G.), amortitzable en 10 usos.	2,97 €
	BBC7-0R8S	u	Con d'abalament reflector de 75 cm d'altura, de 2 peces, amb cos de polietilè i base de cautxú, amb 1 banda reflectora de 300 mm d'amplada i retroreflectància nivell 1 (E.G.), amortitzable en 10 usos.	2,46700 €
			Altres conceptes	0,50300 €
P-19	PBCD-56H6	m	Delimitació provisional de zona d'obres mitjançant tanca mòbil metàl·lica de 2,5 m de longitud i 1 m d'estatura, color groc, per a limitació de vianants, amb dos peus metàl·lics, amortitzables en 20 usos. Fins i tot p/p de tub reflectant de PVC per millorar la visibilitat de la tanca i manteniment en condicions segures durant tot el període de temps que es requereixi. Inclou muntatge, col·locació, trasllat a l'interior de l'obra entre fases, desmuntatge posterior i transport fins al lloc d'emmagatzematge o retirada a contenidor.	2,89 €
	BBCI-0001	u	Tub reflectant de PVC, color taronja, per millorar la visibilitat de la tanca.	0,15264 €
	BBCI-0R99	m	Tanca mòbil metàl·lica de 2,5 m de longitud i 1 m d'estatura, per a 20 usos, color groc, per a limitació de vianants, amb dos peus metàl·lics, inclòs placa per a publicitat.	0,24800 €
			Altres conceptes	2,48936 €



Ajuntament de Lleida

Projecte de renovació i millora de la xarxa de distribució d'Aigua Potable i Clavegueram per motius de salut a la ciutat de Lleida.

Annex 6 - Estudi Seguretat i Salut

QUADRE DE PREUS NÚMERO 2

Pàg.: 3

NÚMERO	CODI	UA	DESCRIPCIÓ	PREU
--------	------	----	------------	------

Cap de ServeiA Lleida a data de la signatura electrònica

Jordi Domingo Masanés
Cap de Servei Servei Urbans



PRESSUPOST



Ajuntament de Lleida

Projecte de renovació i millora de la xarxa de distribució d'Aigua Potable i Clavegueram per motius de salut a la ciutat de Lleida.

Annex 6 - Estudi Seguretat i Salut

PRESSUPOST

Pàg.: 1

Obra 01 Pressupost Pressupost Estudi Seguretat i Salut
Capítol 01 Equips de protecció individual

NUM. CODI	UA	DESCRIPCIÓ	PREL	AMIDAMENT	IMPORT	
1	H1411111	u	Casc de seguretat per a ús normal, contra cops, de polietilè amb un pes màxim de 400 g, homologat segons UNE-EN 812 (P - 1)	6,23	10,000	62,30
2	P147Z-FITL	u	Ulleres de seguretat antiimpactes polivalents utilitzables sobreposades a ulleres graduades, amb muntura universal, amb visor transparent i tractament contra l'entelament, els ultraviolats, el ratllament i antiestàtic, homologades segons UNE-EN 167 i UNE-EN 168 (P - 12)	7,40	10,000	74,00
3	P147Y-EPWX	u	Protector auditiu de tap d'escuma, homologat segons UNE-EN 352-2 i UNE-EN 458 (P - 11)	0,26	24,000	6,24
4	H1445003	u	Mascareta de protecció respiratòria, homologada segons UNE-EN 140 (P - 2)	1,47	30,000	44,10
5	P1474-65MP	u	Parella de botes de seguretat resistentes a la humitat, de pell rectificada, amb turmellera encoixinada sola antilliscant i antiestàtica, falca amortidora per al taló, llengüeta de manxa, de despeniment ràpid, amb plantilles i puntera metàl·liques (P - 8)	33,56	10,000	335,60
6	P147H-65NO	u	Faixa de protecció dorslumbal (P - 9)	26,68	8,000	213,44
7	P1485-65OO	u	Cinturó per a senyalista, amb tires reflectants, homologat segons UNE-EN 340 i UNE-EN 471 (P - 14)	8,60	4,000	34,40
8	P1480-FK75	u	Armill reflectant amb tires reflectants a la cintura, al pit i a l'esquena, homologada segons UNE-EN 471 (P - 13)	17,98	10,000	179,80
9	H145E003	u	Parella de guants contra agents químics i microorganismes, homologats segons UNE-EN 374 - 1 (P - 3)	2,84	10,000	28,40
10	P147L-EQDC	u	Parella de guants de tacte per a ús general, amb palmell i dors de la mà de pell flexible, dit índex sense costura exterior, i subjecció elàstica al canell (P - 10)	1,55	10,000	15,50
TOTAL		Capítol	01.01			993,78

Obra 01 Pressupost Pressupost Estudi Seguretat i Salut
Capítol 05 Senyalització i proteccions d'obra

NUM. CODI	UA	DESCRIPCIÓ	PREL	AMIDAMENT	IMPORT	
1	PBCD-56H6	m	Delimitació provisional de zona d'obres mitjançant tanca mòbil metàl·lica de 2,5 m de longitud i 1 m d'estatura, color groc, per a limitació de vianants, amb dos peus metàl·lics, amortitzables en 20 usos. Fins i tot p/p de tub reflectant de PVC per millorar la visibilitat de la tanca i manteniment en condicions segures durant tot el període de temps que es requereixi. Inclou muntatge, col·locació, trasllat a l'interior de l'obra entre fases, desmuntatge posterior i transport fins al lloc d'emmagatzematge o retirada a contenidor. (P - 19)	2,89	118,000	341,02
2	HB2C1000	m	Barrera de formigó doble, prefabricada, amb perfil tipus New Jersey, col·locada i amb el desmuntatge inclòs (P - 4)	51,82	0,000	0,00
3	PBC1-0001	u	Barrera de seguretat portàtil tipus New Jersey de PVC, d'1,20x0,40x0,60 m, amb capacitat de llast de 90 l, color vermell o blanc, encadellat d'unió, amortitzable en 20 usos, col·locada i amb el desmuntatge inclòs. Inclòs el desplaçament dintre de l'obra. (P - 17)	9,07	120,000	1.088,40
4	PBBJ-5674	u	Placa amb pintura reflectant triangular de 70 cm de costat, per a senyals de trànsit, fixada i amb el desmuntatge inclòs (P - 15)	57,05	4,000	228,20

EUR



Ajuntament de Lleida

Projecte de renovació i millora de la xarxa de distribució d'Aigua Potable i Clavegueram per motius de salut a la ciutat de Lleida.

Annex 6 - Estudi Seguretat i Salut

PRESSUPOST

Pàg.: 2

5	PBBJ-5677	u	Placa amb pintura reflectant circular de 60 cm de diàmetre, per a senyals de trànsit, fixada i amb el desmuntatge inclòs (P - 16)	63,54	4,000	254,16
6	HBBZA0A1	u	Bastidor d'acer galvanitzat, per a suport de senyalització vertical, mòbil i amb el desmuntatge inclòs (P - 6)	15,42	8,000	123,36
7	HBB20005	u	Senyal manual per a senyalista (P - 5)	12,50	4,000	50,00
8	PBC5-56GO	u	Con d'abalisament reflector de 75 cm d'altura, de 2 peces, amb cos de polietilè i base de cautxú, amb 1 banda reflectora de 300 mm d'amplada i retroreflectància nivell 1 (E.G.), amortitzable en 10 usos. (P - 18)	2,97	220,000	653,40
9	HBC1D081	m	Garlanda reflectora, amb un suport cada 5 m i amb el desmuntatge inclòs (P - 7)	2,78	6,000	16,68
TOTAL			Capítol	01.05		2.755,22



Ajuntament de Lleida

Projecte de renovació i millora de la xarxa de distribució d'Aigua Potable i Clavegueram per motius de salut a la ciutat de Lleida.

Annex 6 - Estudi Seguretat i Salut

RESUM DE PRESSUPOST

Pàg.: 1

NIVELL 2 : Capítol			Import
Capítol	01.01	Equips de protecció individual	993,78
Capítol	01.05	Senyalització i proteccions d'obra	2.755,22
Obra	01	Pressupost Pressupost Estudi Seguretat i Salut	3.749,00
			3.749,00
NIVELL 1 : Obra			Import
Obra	01	Pressupost Pressupost Estudi Seguretat i Salut	3.749,00
			3.749,00



Ajuntament de Lleida

ANNEX 6

ESTUDI GESTIÓ DE RESIDUS



ÍNDEX DE LA MEMÒRIA

1.	INTRODUCCIÓ I OBJECTE DE L'ESTUDI DE GESTIÓ DE RESIDUS	4
1.1.	Definició de conceptes	4
1.2.	Tipologia de residus generats	5
1.2.1.	Residus principals segons el CER de la construcció i Demolició	5
1.2.1.	Residus generats durant les obres no inclosos en els residus de la construcció i demolició (codi 17 segons el CER).....	7
2.	MESURES DE MINIMITZACIÓ I PREVENCIÓ DE RESIDUS A L'OBRA.....	9
2.1.	Establiment de protocols preventius d'abocaments accidentals	9
2.2.	Recollida selectiva de residus	10
2.3.	Reutilització in situ de materials inerts.....	10
2.4.	Disposició d'espais adequats per a l'emmagatzematge temporal.....	10
2.5.	Correcta selecció dels canals d'evacuació i tractament.....	11
2.6.	Revisió de final d'obra	11
3.	ESTIMACIÓ DE LA QUANTITAT DE RESIDUS GENERATS A L'OBRA.....	12
4.	MESURES PER A SEPARACIÓ DE RESIDUS	15
5.	GESTIÓ DE RESIDUS FORA DE L'OBRA	18
5.1.	Processos administratius i de gestió	18
5.2.	Gestió de residus tòxics i/o perillosos.....	19
5.3.	Gestors de residus	20
6.	PLEC DE CONDICIONS TÈCNIQUES PARTICULARS DE GESTIÓ DE RESDUS DE CONSTRUCCIÓ.....	23
	Nou decret sobre gestió de residus	24
6.1.	Gestió de residus de construcció i enderrocs (RCE)	28
	Residus Perillosos (RCE)	32
	Gestió de residus urbans.....	32
7.	DOCUMENTACIÓ GRÀFICA.....	32
8.	ESTIMACIÓ DELS COSTOS DE GESTIÓ DE RESIDUS	35



Ajuntament de Lleida

9.	MARC LEGISLATIU.....	35
----	----------------------	----



1. INTRODUCCIÓ I OBJECTE DE L'ESTUDI DE GESTIÓ DE RESIDUS

L'objecte d'aquest annex és presentar de forma clara una valoració del conjunt de residus generats durant els treballs d'execució de les obres contemplades en el present projecte "Projecte de renovació i millora de la xarxa de distribució d'aigua potable i clavegueram per motius de salut a la ciutat de Lleida", d'acord amb el RD 105/2008 per el que es regula la producció i gestió dels residus produïts en els enderroc i en les construccions. En el present Estudi es realitza una estimació aproximada dels residus que es preveuen produir en els treballs directament relacionats amb l'obra, i que haurà de servir de base per a la redacció del corresponent Pla de Gestió de Residus per part del Constructor.

En el Pla esmentat, es desenvoluparan i complementaran les previsions contingudes en aquest document en funció dels proveïdors concrets i els seus propis sistemes d'execució de l'obra.

Per la redacció del present document s'han seguit les indicacions de la "Guia per a la redacció de l'Estudi de Gestió de Residus de construcció i enderroc" de l'Agència de Residus de Catalunya.

1.1. Definició de conceptes

Residu de construcció i d'enderrocs: qualsevol substància u objecte que, complint la definició de Residu inclosa en el article 3.a de la Ley 10/998, de 21 d'abril, es generi en una obra de construcció o demolició.

Residu especial: tots aquells residus que per la seva naturalesa potencialment contaminant requereixen un tractament específic i un control periòdic i que estan inclosos dins l'àmbit d'aplicació de la Directiva 91/689/CE, del 12 de desembre.

Residu no especial: tots els residus que no es classifiquen com a residus inerts o especials.

Residu inert: residu no perillós que no experimenta transformacions físiques, químiques o biològiques significatives, no es soluble ni combustible, ni reacciona física ni químicament ni de cap altre manera, no és biodegradable, no afecta negativament a altres matèries que pugui entrar en contacte de forma que pugui donar lloc a contaminació ambiental o perjudicial per a la salut humana. La lixivialitat total i la seva ecotoxicitat així com el contingut de contaminants de residus hauran de ser insignificants. En cap cas ha de suposar un risc per als éssers vius ni per la qualitat de les aigües superficials o subterrànies.



Productor de residus de construcció i demolició:

- La persona física o jurídica titular de la llicència urbanística en una obra de construcció o demolició; en les obres que no sigui necessària llicència urbanística, es considerarà productor de residu la persona física o jurídica titular del bé immoble objecte d'una obra de construcció o demolició.
- La persona física o jurídica que realitzi operacions de tractament, de barreja o d'una altra tipologia, que ocasioni un canvi de naturalesa o de composició dels residus.
- El importador o adquiridor en qualsevol Estat de la Unió Europea de residus de construcció o demolició.

Posseïdor de residus de la construcció i demolició: la persona física o jurídica que tingui al seu poder els residus de la construcció i demolició i ostenti la condició de gestor de residus. Tindrà la consideració de posseïdor de residus la persona física o jurídica que executi l'obra de construcció o demolició, com el constructor, els subcontractistes i els treballadors autònoms. No tindrà la consideració de posseïdor de residus de construcció i demolició els treballadors per compte aliè.

1.2. Tipologia de residus generats

A continuació, s'adjunta llistat dels residus que es poden produir durant l'obra i la seva classificació segons el Catàleg Europeu de Residus (CER), que està en vigor des de l'1 de gener de 2002. Amb el nou catàleg, mitjançant un sistema de llista única, s'estableix quins residus han d'ésser considerats com a peril·losos (especials).

Els residus adopten una codificació de sis xifres, essent el format de la codificació el mateix que en el Catàleg de Residus de Catalunya (CRC), tot i que aquests no té perquè coincidir.

El CRC determina la correcta gestió que ha de tenir cadascun dels residus (valorització, tractament o disposició), sempre que no entri en contradicció amb l'aplicació del nou Catàleg Europeu de Residus (CER), com és el cas de la seva classificació.

1.2.1. Residus principals segons el CER de la construcció i Demolició

Els principals residus del procés de demolició i/o urbanització són els següents:

- Terres
- Roca
- Formigó (paviments, murs, ...)
- Mescles bituminoses



Ajuntament de Lleida

- Cablejat elèctric
- Restes vegetals
- Metalls
- Maons
- Altres: fusta, vidre, plàstic, paper i cartró.

Segons el Catàleg Europeu de Residus (CER), aquests residus s'inclouen en els següents grups:

17	RESIDUS DE LA CONSTRUCCIÓ I DEMOLICIÓ (inclosa la terra excavada de zones contaminades)	
1701	Formigó, maons, teules i materials ceràmics	Classe
170101	Formigó	NP
170102	Maons	NP
170103	Teules i materials ceràmics	NP
170106	Mescles, o fraccions separades, de formigó, maons, teules i materials ceràmics que contenen substàncies perilloses	P
170107	Mescles de formigó, maons, teules i materials ceràmics, diferents de les especificades en el codi 170106	NP
1702	Fusta, vidre i plàstic	Classe
170201	Fusta	NP
170202	Vidre	NP
170203	Plàstic	NP
170204	Vidre, plàstic i fusta que contenen substàncies perilloses o estan contaminats per aquestes	P
1703	Mescles bituminoses, quitrà d'hulla i altres productes enquitranats	Classe
170301	Mescles bituminoses que contenen quitrà d'hulla	P
170302	Mescles bituminoses diferents de les especificades en el codi 170301	NP
170303	Quitrà d'hulla i productes enquitranats	P
1704	Metalls (inclosos els seus aliatges)	Classe
170401	Coure, bronze, llautó	NP
170402	Alumini	NP
170403	Plom	NP
170404	Zinc	NP
170405	Ferro i acer	NP
170406	Estany	NP

Projecte d'arranjament i millora de paviments de calçada de diferents carrers de la ciutat de Lleida.

Memòria i Annexos

Annex 6 – Gestió de Residus



170407	Metalls mesclats	NP
170409	Residus metàl·lics contaminats amb substàncies perilloses	P
170410	Cables que contenen hidrocarburs, quitrà d'hulla i altres substàncies perilloses	P
170411	Cables diferents dels especificats en el codi 170410	NP
1705	Terra (inclosa l'excavada de zones contaminades), pedres i llots de drenatge	Classe
170503	Terra i pedres que contenen substàncies perilloses	P
170504	Terra i pedres diferents de les especificades en el codi 170503	NP
170505	Llots de drenatge que contenen substàncies perilloses	P
170506	Llots de drenatge diferents dels especificats en el codi 170505	NP
170507	Balast de vies fèrries que conté substàncies perilloses	P
170508	Balast de vies fèrries diferent de l'especificat en el codi 170507	NP
1706	Materials d'aïllament i materials de construcció que contenen amiant	Classe
170601	Materials d'aïllament que contenen amiant	P
170603	Altres materials d'aïllament que consisteixen en substàncies perilloses o contenen dites substàncies	P
170604	Materials d'aïllament diferents dels especificats en els codis 170601 i 170603	NP
170605	Materials de construcció que contenen amiant	P
1708	Materials de construcció a base de guix	Classe
170801	Materials de construcció a base de guix contaminats amb substàncies perilloses	P
170802	Materials de construcció a base de guix diferents dels especificats en el codi 170801	NP
1709	Altres residus de construcció i demolició	Classe
170901	Residus de construcció i demolició que contenen mercuri	P
170902	Residus de construcció i demolició que contenen PCB (per exemple, segellants que contenen PCB, revestiments de sòl a base de resines que contenen PCB, envidraments dobles que contenen PCB, condensadors que contenen PCB)	P
170903	Altres residus de construcció i demolició (inclosos els residus mesclats) que contenen substàncies perilloses	P
170904	Residus mesclats de construcció i demolició diferents dels especificats en els codis 170901, 170902 i 170903	NP

Residu perillós (P) Residu no perillós (NP)

1.2.1. Residus generats durant les obres no inclosos en els residus de la construcció i demolició (codi 17 segons el CER)

Projecte d'arranjament i millora de paviments de calçada de diferents carrers de la ciutat de Lleida.

Memòria i Annexos

Annex 6 – Gestió de Residus



El Catàleg Europeu de Residus (CER) no inclou la classificació de restes vegetals en el capítol de Residus de Construcció i Demolició. Igualment, al capítol 02, del CER s'inclou els residus de silvicultura, aquest és equivalent a les restes vegetals.

02	RESIDUS DE L'AGRICULTURA, HORTICULTURA, AQÜICULTURA, SILVICULTURA, CAÇA I PESCA; RESIDUS DE LA PREPARACIÓ I ELABORACIÓ D'ALIMENTS	
0201	Residus de l'agricultura, horticultura, aquicultura, silvicultura, caça i pesca	Classe
020107	Residus de la silvicultura	NP
020108	Residus agroquímics que contenen substàncies perilloses	P
020109	Residus agroquímics diferents dels esmentats en el codi 020108	NP

Residu perillós (P) Residu no perillós (NP)

A més a més dels residus citats es poden originar altres residus en petites quantitats com són:

- Paper i cartró
- Envasos, draps de neteja i roba de treball

Segons el Catàleg Europeu de Residus, aquests residus s'inclouen en els següents grups: (15) Residus d'envasos, absorbents, draps de neteja, materials de filtració i roba de protecció no especificats en cap altra categoria i (20) Residus municipals (residus domèstics i residus assimilables procedents dels comerços, indústries i institucions), incloses les fraccions recollides de manera selectiva.

15	RESIDUS D'ENVASOS; ABSORBENTS, DRAPS DE NETEJA; MATERIALS DE FILTRACIÓ I ROBA DE PROTECCIÓ NO ESPECIFICATS EN CAP ALTRA CATEGORIA	
1501	Envasos (inclosos els residus d'envasos de la recollida selectiva municipal)	Classe
150101	Envasos de paper i cartró	NP
150102	Envasos de plàstic	NP
1502	Absorbents, materials de filtració, draps de neteja i roba protectora	Classe
150202	Absorbents, materials de filtració (inclosos els filtres d'oli no especificats en cap altra categoria), draps de neteja i roba protectora contaminats per substàncies perilloses	NP
150203	Absorbents, materials de filtració, draps de neteja i roba protectora diferents dels especificats en el codi 150202	NP

Residu perillós (P) Residu no perillós (NP)



20	RESIDUS MUNICIPALS (residus domèstics i residus assimilables procedents dels comerços, indústries i institucions), INCLOSES LES FRACCIONS RECOLLIDES DE MANERA SELECTIVA	
2001	Fraccions recollides de manera selectiva (excepte les especificades en el subcapítol 15 01)	Classe
200101	Paper i cartró	NP
200111	Matèries textils	NP

Residu perillós (P) Residu no perillós (NP)

Tan mateix, durant les obres es poden generar residus en petites quantitats que s'inclouen en el grup (13) Residus d'olis i de combustibles líquids (excepte olis comestibles i els dels capítols 05, 12 i 19).

2. MESURES DE MINIMITZACIÓ I PREVENCIÓ DE RESIDUS A L'OBRA

Actualment, la correcta gestió de qualsevol tipus de residu resultant d'un procés constructiu (o deconstructiu) es una pràctica inexcusable. Això és així, ja no sols com a conducta òbviament desitjable sota la perspectiva de l'aplicació d'una mínima sensibilitat ambiental, sinó també per l'existència d'una rigorosa legislació específica en la matèria.

Amb anterioritat a l'inici de les obres es procedirà, per part del Contractista, a la realització d'un Pla de gestió de residus; això, dins de l'àmbit més ampli que marca el Pla de Medi Ambient de l'obra imposat per la norma ISO 14001. Aquest haurà d'incloure tots els recursos necessaris per a garantir una correcta prevenció, control i seguiment de tots els possibles supòsits d'abocaments contaminants atribuïbles al desenvolupament previsible del procés constructiu. Així, aquest pla de gestió haurà de donar cobertura almenys als següents aspectes:

2.1. Establiment de protocols preventius d'abocaments accidentals

Aquest aspecte, en realitat, representa l'antesala de la gestió pròpiament dita dels residus; per quant, del que es tracta és de reduir la generació d'aquells o, si més no, de que no degenerin en formes més complexes de processar. En aquest sentit tractarà d'evitar-ne a les zones d'obra:

- a) L'arribada de materials prescindibles i que finalment s'hagin de traduir inevitablement en residus.



- b) La realització d'operacions susceptibles de resultar contaminants i que, sense perjudici rellevant, puguin ser portades a terme en instal·lacions especialitzades (p.e. el repostatge, manteniment o reparació dels vehicles).
- c) L'emmagatzematge innecessari de materials potencialment contaminants.
- d) La realització de pràctiques de risc (emmagatzematge de substàncies o residus contaminants, manteniment de maquinària, repostatge de vehicles, etc.) sobre superfícies no impermeabilitzades i, molt especialment, allà on puguin provocar episodis de contaminació directa de les línies de drenatge del territori.
- e) Una cadència excessivament baixa en el ritme de retirada dels residus acumulats en els punts a l'efecte dins de l'àmbit de l'obra.

2.2. Recollida selectiva de residus

Com a norma de caràcter general, s'establirà una obligatorietat de classificar els residus generats en funció del que haurà de ser el seu tractament final. En definitiva, s'apostarà per l'anomenada "recollida selectiva", que és el primer i imprescindible pas cap a la correcta gestió del material residual que, de forma controlada, es generi durant el curs dels treballs.

2.3. Reutilització in situ de materials inerts

Tot i que ambientalment és desitjable, dins de qualsevol procés constructiu, l'aplicació del recurs de reciclar en origen els materials inerts residuals; cal subratllar, no obstant, que això ha de fer-se sota unes garanties procedimentals adients.

2.4. Disposició d'espais adequats per a l'emmagatzematge temporal

Per a materialitzar els objectius ja exposats, dins del marc de l'obra s'establiran punts específicament reservats per a l'emmagatzematge de totes i cadascuna de les tipologies de residu contemplades en la recollida selectiva. Aquests espais seran convenientment senyalitzats i físicament adaptats, a l'efecte de que la seva funcionalitat sigui òptima en funció dels tipus de materials o substàncies que hagin d'acollir. Com a ressenya específica en aquest darrer sentit, es important assenyalar que les substàncies líquides hauran de reunir-se sobre soleres impermeables, a les quals s'haurà dotat d'un marge de seguretat suficient com per a evitar vessaments accidentals.



2.5. Correcta selecció dels canals d'evacuació i tractament

S'hauran de definir amb la màxima concreció possible les vies que hauran d'utilitzar-se per a retirar de l'àmbit de l'obra, una vegada més, totes i cadascuna de les tipologies de residu recollides selectivament. Sempre que sigui possible s'apostarà per canalitzar els residus per procediments que comportin el seu reciclatge total o parcial. Quan això no sigui factible, es determinaran els abocadors més adients per a la seva immobilització definitiva o, cas que la seva naturalesa així ho requereixi, el gestor autoritzat amb capacitat per a donar-li el tractament més adient que condueixi a la seva eliminació.

Tot i valorar altres alternatives, en el present Projecte s'ha decidit canalitzar tot aquests materials al corresponent dipòsit controlat de residus. Independentment que aquest sigui el destí previst a nivell del present Projecte Constructiu per a l'excedent dels materials d'excavació i la runa de demolició, es faculta al Contractista adjudicatari i, de fet es consideraria desitjable, per a que cerqui una sortida "ambientalment productiva" a aquests residus de l'obra; això, sempre respectant la legalitat vigent i supeditant-la a l'aprovació de la Direcció d'Obra i de la DAO (Direcció ambiental de l'obra). En aquest sentit, caldria estudiar la possibilitat d'emprar les terres, bé en altres sectors d'obra a nivell de Projecte Global o bé en la restauració d'algun espai proper morfològicament degradat (típicament, alguna antiga explotació extractiva abandonada). En aquestes darreres circumstàncies, lògicament, l'Adjudicatari de les obres hauria de complimentar els tràmits administratius preceptius, alhora que deuria dissenyar i executar un projecte específic de restauració final de l'àmbit en qüestió.

D'altra banda, pel que fa a la gestió dels residus que requereixin de tractament per part de gestors autoritzats, la DAO haurà de llevar un control estricte de les acreditacions legals dels diferents agents implicats, així com de la dinàmica de recollida i transport des dels punts d'emmagatzematge a l'àmbit de l'obra.

2.6. Revisió de final d'obra

Encara que el correcte seguiment dels protocols descrits deuria assegurar un marc d'actuació lliure de focus contaminants, a la finalització del procés constructiu, resulta obligada la realització d'una revisió de certificació per part de la DAO que allò realment es així. D'aquesta forma, tots els terrenys implicats directament en l'activitat constructiva hauran de quedar totalment lliures de qualsevol tipus de residu atribuïble a l'activitat desenvolupada; procedint-ne, cas d'ésser necessari, a quantes operacions de neteja addicionals fossin precisades per a complir amb l'esmentat objectiu. En aquesta dinàmica, lògicament, s'inclouran també les restes resultants del desmantellament de tots els elements específicament dissenyats per a acollir pràctiques de risc en matèria de contaminació (sòls impermeabilitzats de parcs de maquinària, cubetes per a l'emmagatzematge de determinades substàncies o residus, etc.).



Durant la redacció del projecte s'han identificat totes aquelles accions de minimització a tenir en consideració per tal de prevenir la generació de residus o de reduir-ne la seva producció. Tot seguit s'adjunta una fitxa amb les accions de minimització i prevenció que l'equip tècnic responsable ha tingut en compte durant la realització del projecte.

S'identifiquen en la següent fitxa les mesures de minimització dels residus que s'han de considerar per tal de prevenir la generació de residus de construcció durant la fase d'obra i per reduir-ne la seva producció.

ACCIONS DE MINIMITZACIÓ I PREVENCIÓ DES DE LA DASE DEL PROJECTE			
Número	Accions	Si	No
1	S'ha programat el volum de terres excavades per minimitzar els sobrants de terra i per utilitzar-los al mateix emplaçament?	X	
2	Els sistemes constructius són sistemes industrialitzats i prefabricats que es munten a obra sense gairebé generar residus?	X	
3	S'ha optimitzat les seccions resistents, per tendir a reduir el pes de la construcció i, per tant, la quantitat de material a emprar?	X	
4	S'empren sistemes d'encofrat reutilitzables?	X	
5	S'ha detectat aquelles partides que poden admetre materials reutilitzats de la pròpia obra. La reutilització dels materials en la pròpia obra, fa que perdin la consideració de residus, cal reutilitzar aquells materials que continguin unes característiques físiques/químiques adequades i regulades en el Plec de Prescripcions Tècniques.	X	
6	S'ha modulats el projecte (paviments, acabats de façana, obertures, divisòries, etc.) per minimitzar els retalls?	X	
7	Des d'un punt de vista de la disminució de la producció dels residus d'una forma global, s'han utilitzat materials que incorporin material reciclat (residus) en la seva producció?	X	

3. ESTIMACIÓ DE LA QUANTITAT DE RESIDUS GENERATS A L'OBRA

A la següent taula resumeix la quantitat de residus derivats de les obres a efectuar contemplades en el present projecte, segons la codificació del Codi Europeu de Residus (CER).

RESIDUS D'OBRA					
Codi CER	Materials	Tipologia	Densitat	Volum residu real	Pes



		Inert, No Especial, Especial	(Kg/m3 residu real)	(m3)	(Tn)
170101	Formigó	Inert	2300,00	0,00	0,00
170504	Terres i pedres diferents dels especificats en el codi 170503*	Inert	1680,00	18,72	31,45
170107	Mescles de formigó, maons, teules i materials ceràmics	Inert	1900,00	0,00	0,00
170302	Barreges bituminoses diferents de les barreges especificades en el codi 170301*	No Especial	2357,00	1.337,33	3.152,09
170405	Ferro i acer	No Especial	7874,00	0,000	0,00
170201	Fusta	No Especial	430,00	0,000	0,00
170203	Plàstic	No Especial	1300,00	0,000	0,00
170904	Residus barrejats de construcció i d'enderroc diferents dels especificats en els codis 1709001, 170902 i 170903*	No Especial (3)	5000,00	0,000	0,00
	Total			1.356,05	3.183,54
TOTAL PER TIPOLOGIA					
		Inert		18,72	31,45
		No Especial		1.337,33	3.152,09
		Especial		0,000	0,00
* Tipologia de residus, d'acord amb la tipologia d'abocadors.					

Les fases fonamentals on té lloc la generació de residus és durant l'excavació i demolició i fresatge de superfície per a la col·locació del nou paviment i la instal·lació dels nous serveis.

L'estimació d'aquestes quantitats s'han realitzat en base al pressupost d'execució de l'obra, a partir de les partides d'obra definides en aquest projecte.

Definim volum aparent com el volum total de la massa, amb els espais buits que resten inclosos entremig. Aquest paràmetre és molt variable i depèn de les dimensions i de la forma dels components dels residus, i de si han estat compactats o no.

Per tal d'optimitzar els recursos de materials existents, maximitzant la seva reutilització dins l'obra mateixa o en obres externes i minimitzant, per tant, els impactes ambientals derivats



de les actuacions descrites, en aquest projecte es contempla l'acopi del material fressat per la seva reutilització pel manteniment dels espais municipals, principalment zones d'aparcaments dissuasius i per a reparació de la xarxa de camins de l'horta.

Previ inici dels treballs es durà a terme la localització i replanteig de l'espai municipal destinat a abassegar temporalment el fresats asfàltics, en el qual es durà a terme:

- Localització dels accessos d'entrada i sortida de vehicles
- Ubicació dels acopis
- Procediment de supervisió del material i organització de la seva sortida per a la seva reutilització.
- La previsió en projecte del material procedent del fresatge es de **1.337,33 m3**.

Respecte les dades referents a envasos i embalatges, així com de residus perillosos, les quantitats es definiran detalladament en el Pla de gestió de residus a desenvolupar per part del Contractista.

A continuació es presenta una taula per valorar la generació dels residus

INVENTARI DE RESIDUS ESPECIALS PER A LES ACTIVITATS DE NOVA CONSTRUCCIÓ (també inclou la part d'obra nova de les reparacions o reformes)	Codi CER	S'utilitzen?	
		Si	No
RESIDUS D'ENVASOS; ABSORBENTS, DRAPS DE NETEJA; MATERIALS DE FILTRACIÓ I ROBA DE PROTECCIÓ			
Envasos que contenen substàncies perilloses o estan contaminades per elles	150101*	X	
Envasos que contenen substàncies perilloses o estan contaminades per elles (pintures, vernissos, dissolvents, adhesius, silicones, aerosols, etc.)	150101*	X	
RESIDUS DE LA FFDU I DEL DECAPATGE O L'ELIMINACIÓ DE PINTURA I VERNÍS			
Residus de decapat o eliminació de pintura i vernís que contenen dissolvents orgànics o altres substàncies perilloses	080117*		X
Residus de decapants o desvernissant	080121*		X
Residus de pintura i vernís que contenen dissolvents orgànics o altres substàncies perilloses	080111*		X
RESIDUS DE LA FABRICACIÓ, FORMULACIÓ, DISTRIBUCIÓ I UTILITZACIÓ (FFDU) DE PRODUCTES QUÍMICS ORGÀNICS DE BASE			
Dissolvents	070103*/ 070403*/ 070404*		X



Ajuntament de Lleida

RESIDUS DE LA FFDU D'ADHESIUS I SEGELLANTS (INCLOENT ELS PRODUCTES D'IMPERMEABILITZACIÓ)			
Residus d'adhesius i segellant que contenen dissolvents orgànics o altres substàncies perilloses	080409*		X
RESIDUS DE LA FFDU DE PLÀSTICS, CAUTXÚ SINTÈTIC I FIBRES ARTIFICIALS			
Residus que contenen silicones perilloses	070216*		X
ALTRES RESIDUS DE CONSTRUCCIÓ I DEMOLICIÓ			
Restes de desencofrats	170903*		X
Altres residus de construcció i demolició (inclosos els residus mesclats) que contenen substàncies perilloses (especificar)	170903*		X
RESIDUS RECOLLITS DE MANERA SELECTIVA			
Tubs fluorescents i làmpades de vapor de mercuri defectuoses	200121*		X

4. MESURES PER A SEPARACIÓ DE RESIDUS

Aquest apartat s'inclou per deixar constància del ventall d'operacions i d'instal·lacions destinades a la gestió dels residus que cal preveure des de la fase de projecte.

Caldrà realitzar, però, totes les operacions de reutilització, reciclatge, valorització i disposició de rebuig segons les determinacions del Plec de Prescripcions Tècniques particulars del present projecte i del Reial Decret 105/2008, de l'1 de febrer, pel que se regula la producció i gestió dels residus de construcció i enderroc i resta de normativa vigent.

Una obra té dos tipus de gestió, la gestió dins de l'obra i fora de l'obra. Per aquest motiu es considera imprescindible fer una reflexió sobre les diferents possibilitats de gestió "internes" i "externes" més adequades per a la nostra obra d'acord a:

- L'espai disponible per realitzar la separació selectiva dels residus a l'obra.
- La possibilitat de reutilització i reciclatge in situ.
- La proximitat de valoritzadors de residus de la construcció i demolició i la distància als dipòsits controlats, els costos econòmics associats a cada opció de gestió, etc.

En qualsevol cas, s'ha de considerar sempre l'abocament en dipòsits controlats com a última opció en la gestió dels residus de construcció i demolició i, s'ha tendit, per aquest ordre, a la reutilització, al reciclatge o a qualsevol altre tipus de valorització.

La gestió mínima de separació selectiva per a les obres de construcció i demolició consistirà en la segregació dels residus Inerts, dels residus No Especials i dels residus Especials (aquests sempre han d'anar separats de la resta).



Cal tenir en compte, però, que aquesta gestió mínima pot anar-se ampliant en funció de les possibilitats de valorització (internes i externes) que existeixin a la mateixa obra i a l'entorn proper d'aquesta. En el primer cas ens referim a la capacitat que pugi tenir una determinada obra de construcció d'absorbir part dels residus inerts que genera; en el segon cas ens referim a la viabilitat de comptar amb valoritzadors de residus (per exemple, si tenim a l'abast recicladors de plàstic, de fusta, de metall, de paper i cartró, etc.).







La classificació en origen (a la mateixa obra) dels residus de construcció i demolició és el factor que més influeix en el seu destí final. Un contenidor que surt de l'obra amb residus heterogenis té menys opcions de ser valoritzat que un de net, carregat amb un residu homogeni que pot ser transportat directament cap a una central de reciclatge o, fins i tot, si compleix amb les característiques físico- químiques exigides, reutilitzat (en els cas de la runa neta) a mateixa obra on s'ha produït. És a dir, qualsevol operació de reciclatge o de reutilització ha d'estar sotmesa a una destria inicial que permeti disposar d'una matèria primera uniforme i d'un material resultant de qualitat. Quan no sigui viable la classificació selectiva en origen (a la mateixa obra) és obligatori derivar els residus barrejats (inerts i no especials) cap a instal·lacions on es faci un tractament previ i des d'on el residu pugi ser finalment tramés a un gestor autoritzat per la seva valorització o, en el cas més desfavorable, cap a l'abocament a dipòsit controlat.

Per definir les operacions de gestió de residus caldrà deixar constància de:

- El tipus de separació selectiva i el nombre de contenidors en funció de les possibilitats de reutilització, de les tipologies de residu, de l'espai de l'obra, de la viabilitat de tenir una planta mòbil matxucadora a l'obra, etc.
- La quantitat de material reutilitzat (m3 una vegada matxucats) a l'obra procedent del reciclatge in situ dels residus petris generats en el mateix emplaçament. Quantitat de residu petri (m3) que s'ha evitat portar a abocador.
- Els models de senyalitzacions emprades per als contenidors segons el tipus de residu que poden contenir.
- Les dades sobre destí dels residus (dades dels gestors de les instal·lacions de valorització, separació, transferència o de dipòsits controlats).

Per a una correcta senyalització dels contenidors a fer servir en obra, s'adjunta la taula següent:

RESUM DE LA GESTIÓ DELS RESIDUS DINTRE DE L'OBRA

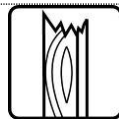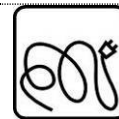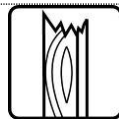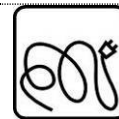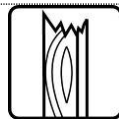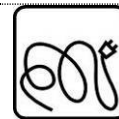1	Separació segons tipologia de residu	Atenent a l'article 5.5 del Real Decreto 105/2008, de 1 de febrero, por el que se regula la producción y gestión de los residuos de construcción y demolición, se defineixen els límits a partir dels quals és obligatòria la segregació dels residus durant l'execució de l'obra, essent aquests els següents: x Formigó: 80 T x Metall: 2 T x Fusta: 1 T x Plàstic: 0,5 T x Paper i cartró: 0,5 T I que per tant en la present obra es preveu la Segregació de residus a Obra.														
	Especials	x zona habilitada pels Residus Especials (amb tants bidons com calgui) La legislació de Residus Especials obliga a tenir una zona adequada per a l'emmagatzematge d'aquest tipus de residu. Entre d'altres recomanacions, es destaquen les següents: No tenir-los emmagatzemats a l'obra més de 6 mesos. El contenidor de residus especials haurà de situar-se en un lloc pla i fora del trànsit habitual de la maquinària d'obra, per tal d'evitar vessaments accidentals Senyalitzar correctament els diferents contenidors on s'hagin de situar els envasos dels productes Especials, tenint en compte les incompatibilitats segons els símbols de perillositat representats en les etiquetes. Tapar els contenidors i protegir-los de la pluja, la radiació, etc. Emmagatzemar els bidons que contenen líquids perillosos (olis, desencofrants, etc.) en posició vertical i sobre cubetes de retenció de líquids per tal d'evitar fuites Impermeabilitzar el terra on se situïn els contenidors de residus especials														
	Inerts	x contenidor per Inerts Formigó x contenidor o zona d'aplec per terres que van a abocador														
	No Especials	x contenidor per paper i cartró x contenidor per fusta x contenidor per metall x contenidor per plàstic														
2	Reciclatge de residus petris inerts en la pròpia obra	Indicar, si s'escau, la quantitat de residus petris que es preveu matxucar a l'obra per reutilitzar, posteriorment, en el mateix emplaçament. Quantitat de residus que es preveu reciclar i que s'evita portar a abocador: (T): 0 (m3):0														
3	Senyalització dels contenidors	Els contenidors s'hauran de senyalitzar en funció del tipus de residu que continguin, d'acord amb la separació selectiva prevista.														
	Inerts	 Residus admesos: ceràmica, formigó, pedres, etc. CODIS CER: 170107, 170504, ... (codis admesos en els dipòsits de terres i runes)														
	No Especials barrejats	Residus admesos: fusta, metall, plàstic, paper i cartró, cartró, etc. CODIS CER: 170201, 170407, 150101, 170203, 170401, ... (codis admesos en dipòsits de residus No Especials). Aquest símbol identifica als residus No Especials barrejats, no obstant, en cas d'optar per una separació selectiva més exigent, caldria un cartell específic per a cada tipus de residu: <table><tr><td>fusta</td><td>ferralla</td><td>paper i cartró</td><td>plàstic</td><td>cables elèctrics</td></tr><tr><td></td><td></td><td></td><td></td><td></td></tr></table>					fusta	ferralla	paper i cartró	plàstic	cables elèctrics					
fusta	ferralla	paper i cartró	plàstic	cables elèctrics												
																



	Especials CODIS CER: (els codis dependran dels tipus de residus). Aquest símbol identifica als residus Especials de manera genèrica i pot servir per senyalitzar la zona d'aplec habilitada pels residus Especials, no obstant, a l'hora d'emmagatzemar-los cal tenir en compte els símbols de perillositat que identifiquen a cadascun i senyalitzar els bidons o contenidors d'acord amb la legislació de residus Especials.
---	---

5. GESTIÓ DE RESIDUS FORA DE L'OBRA

5.1. Processos administratius i de gestió

Es subministrarà informació suficient al personal d'obra i a les empreses subcontractades per tal que coneguin l'existència i l'abast del Pla de Gestió de Residus, i s'establiran contractes amb elles per tal d'assegurar-ne el compliment.

Les tasques especials relacionades amb la gestió dels residus es duran a terme per part de personal d'obra degudament seleccionat i informat.

Es programarà el seguiment de la gestió i producció dels residus mitjançant documentació generada en la pròpia obra. Aquesta documentació vindrà determinada per la legislació vigent autonòmica. Caldrà descriure en un formulari els residus emmagatzemats i el seu transport, per a controlar-ne el moviment des del lloc on han estat generats fins a la seva destinació final. Hi haurà de figurar, almenys la identificació del posseïdor i del productor, obra de procedència, número de llicència de l'obra, quantitat de residu en T ó m3, tipus de residu amb el codi CER i identificació del gestor de les operacions de destí.

S'haurà de comprovar que els residus han estat gestionats tal com es preveu en aquest Estudi i com s'especificarà en el Pla i que del procés se n'han ocupat entitats autoritzades per les entitats competents de cada comunitat autònoma mitjançant documentació que ho acrediti.

El seguiment es realitzarà documentalment i visual tal i com indiquen les normes del Catàleg de Residus de Catalunya. Documentalment es comprovarà mitjançant:

- **Fitxa d'acceptació (FA):** Acord normalitzat que, per a cada tipus de residu, s'ha de subscriure entre el productor o posseïdor del mateix i l'empresa gestora escollida.
- **Full de seguiment (FS):** Document que ha d'acompanyar cada transport individual de residus al llarg del seu recorregut.
- **Full de seguiment itinerant (FI):** Document de transport de residus que permet la recollida amb un mateix vehicle i de forma itinerant de fins a un màxim de vint productors o posseïdors de residus.



- **Fitxa de destinació:** Document normalitzat que te que subscriure el productor o posseïdor d'un residu i el destinatari d'aquest i que te com objecte el reconeixement de l'aptitud del residu per a ser aplicat a un determinat sòl, per ús agrícola o en profit de l'ecologia.
- **Justificant de recepció (JRR):** Albarà que lliura el gestor de residus a la recepció del residu, al productor o posseïdor del residu.

5.2. Gestió de residus tòxics i/o peril·losos

Els residus peril·losos contenen substàncies tòxiques, inflamables, irritants, cancerígenes o provoquen reaccions nocius en contacte amb altres materials. El tractament d'aquests consisteix en la recuperació selectiva, a fi d'aïllar-los i facilitar el seu tractament específic o la deposició controlada en abocadors especials, mitjançant el transport i tractament adequat per gestor autoritzat.

Entre els possibles residus generats a l'obra es consideraran inclosos en aquesta categoria els següents:

- Residus de productes utilitzats com dissolvents, així com els recipients que els contenen.
- Olis usats, restes d'olis i fungibles usats en la posta a punt de la maquinaria, així com envasos que els contenen.
- Barreges d'olis amb aigua i de hidrocarburs amb aigua com a resultat dels treballs de manteniment de maquinaria i equips.
- Restes de tints, colorants, pigments, pintures, laques i vernissos, així com els recipients que els contenen.
- Restes de resines, làtex, plastificants i coles, així com els envasos que els contenen.
- Residus biosanitaris procedents de cures i tractaments mèdics a la zona d'obres.
- Residus fitosanitaris i herbicides, així com els recipients que els contenen.

A continuació s'indiquen les diverses possibilitats de gestió segons l'origen del residu:

Els olis i greixos procedents de les operacions de manteniment de maquinaria es disposaran en bidons adequats i etiquetats segons es contempla en la legislació sobre residus tòxics i peril·losos i es concertarà amb una empresa gestora de residus degudament autoritzada i



Ajuntament de Lleida

homologada, la correcta gestió de la recollida, transport i tractament de residus. La Generalitat de Catalunya ha assumit la titularitat en la gestió d'olis residuals. Després corresponent concurs públic, l'empresa adjudicatària seleccionada per la Junta de Residus és encarregada en l'actualitat de la recollida, transport i tractament dels olis usats que es generen a Catalunya.

Especial atenció a restes de pintures, dissolvents i vernissos els quals han de ser gestionats de forma especial segons el CRC. S'hauran d'emmagatzemar en bidons adequats per aquest us, donant especial atenció per evitar qualsevol abocament especialment en trasvàs de recipients.

Els residus biosanitaris i els fitosanitaris i herbicides es recolliran específicament i seran lliurats a gestor i transportista autoritzat i degudament acreditat. S'utilitzaran envasos clarament identificables, diferents per a cada tipus de residu, amb tancament hermètic i resistent a fi d'evitar fugues durant la seva manipulació.

En cas de que es produeixi l'abocament accidental d'aquest tipus de residus durant la fase d'execució, l'empresa licitadora notificarà d'immediat del que s'ha produït als organismes competents, executant les actuacions pertinents per tal de retirar els residus i elements contaminats i procedir a la seva restitució.

En l'aplicació de la legislació vigent en l'etiqueta dels envasos o contenidors que contenen residus perillosos figurarà:

- El codi d'identificació els residus
- El nom, direcció i telèfon del titular dels residus
- La data d'envasament
- La naturalesa dels riscos que presenten els residus

Respecte als olis usats, mencionar la prohibició de realitzar qualsevol abocament en aigües superficials, subterrànies, xarxes de clavegueram o sistemes d'evacuació d'aigües residuals, prohibició que es fa extensible als residus derivats del tractament d'aquests olis usats.

5.3. Gestors de residus

Segons les diferents tipologies dels residus obtinguts, el seu destí serà l'abocador controlat o a planta de reciclatge. A continuació es proposen diversos gestors de residus propers a l'àmbit d'actuació per gestionar els residus al llarg de l'obra.



Ajuntament de Lleida

DIPÒSIT CONTROLAT DE MONTOLIU DE LLEIDA				
INSTAL·LACIÓ				
Estat en Servei	Codi Gestor E-1000.07	Tipus de residu gestionat Runes	Adreça física POL. 3, PARC. 10-16 25172 MONTOLIU DE LLEIDA	
Telèfon 973100702		Fax 973100704	a/e	Web
DADES DEL TITULAR DE LA INSTAL·LACIÓ				
Nom del titular UTE RECICLATGE SEGRÀ				
Adreça POL.IND. 3 PARCEL·LA 10-16 MONTOLIU DE LLEIDA (25172)		Telèfon 607689918		

PLANTA DE RECICLATGE DE MONTOLIU DE LLEIDA (UBICADA DINS DEL DIPÒSIT CONTROLAT)				
INSTAL·LACIÓ				
Estat en Servei	Codi Gestor E-1000.07	Tipus de residu gestionat Runes	Adreça física POL. 3, PARC. 10-16 25172 MONTOLIU DE LLEIDA	
Telèfon 973100702		Fax	a/e	Web
DADES DEL TITULAR DE LA INSTAL·LACIÓ				
Nom del titular UTE RECICLATGE SEGRÀ				
Adreça POL.IND. 3 PARCEL·LA 10-16 MONTOLIU DE LLEIDA (25172)		Telèfon 607689918		

PLANTA DE RECICLATGE DE MONTOLIU DE LLEIDA (UBICADA DINS DEL DIPÒSIT CONTROLAT)				
INSTAL·LACIÓ				
Estat en Servei	Codi Gestor E-1000.07	Tipus de residu gestionat Runes	Adreça física POL. 3, PARC. 10-16 25172 MONTOLIU DE LLEIDA	
Telèfon 973100702		Fax	a/e	Web
DADES DEL TITULAR DE LA INSTAL·LACIÓ				
Nom del titular UTE RECICLATGE SEGRÀ				
Adreça POL.IND. 3 PARCEL·LA 10-16 MONTOLIU DE LLEIDA (25172)		Telèfon 607689918		

PLANTA DE RECICLATGE DE TORREFARRERA (UBICADA DINS DEL DIPÒSIT CONTROLAT)				
INSTAL·LACIÓ				
Estat en Servei	Codi Gestor E-450.97	Tipus de residu gestionat Runes	Adreça física CTRA. N-230, PARATGE LO SECÀ 25123 TORREFARRERA	
Telèfon 934147488		Fax	a/e	Web
DADES DEL TITULAR DE LA INSTAL·LACIÓ				
Nom del titular GESTORA DE RUNES DE LA CONSTRUCCIO, SA				
Adreça C/ NAPOLS, 222-224.BX BARCELONA (08013)		Telèfon 934147488		

Projecte d'arranjament i millora de paviments de calçada de diferents carrers de la ciutat de Lleida.

Memòria i Annexos

Annex 6 – Gestió de Residus



Ajuntament de Lleida

PLANTA DE RECICLATGE DE VILANOVA DE LA BARCA

INSTAL·LACIÓ

Estat en Servei	Codi Gestor E-1322.12	Tipus de residu gestionat Runes	Adreça física POL. IND. 5 CTRA. C-13, KM 18,9, PARC.10-11 25690 VILANOVA DE LA BARCA	
Telèfon 973229159	Fax		a/e	Web

DADES DEL TITULAR DE LA INSTAL·LACIÓ

Nom del titular RODA DOLCET, SL				
Adreça CTRA. C-13, KM. 10,3 VILANOVA DE LA BARCA (25690)		Telèfon 973229159		

PLANTA DE TRIATGE D'ALCARRÀS

INSTAL·LACIÓ

Estat en Servei	Codi Gestor E-1220.11	Tipus de residu gestionat Runes	Adreça física POL. IND. ALCARRÀS POL.IND. 2, PARC. 159 25180 ALCARRÀS	
Telèfon 973791691	Fax		a/e	Web

DADES DEL TITULAR DE LA INSTAL·LACIÓ

Nom del titular ALCARRÀS RECICLATGES DE LA CONSTRUCCIÓ, SL				
Adreça AV. VALMANYA, 30 ALCARRÀS (25180)		Telèfon		

PLANTA DE TRIATGE DE LLEIDA

INSTAL·LACIÓ

Estat en Servei	Codi Gestor E-1213.10	Tipus de residu gestionat Runes	Adreça física PARTIDA RUFEA, S/N 25194 LLEIDA	
Telèfon 973278000	Fax		a/e	Web

DADES DEL TITULAR DE LA INSTAL·LACIÓ

Nom del titular NORDVERT, SL				
Adreça RONDA GUINARDO, 99 BARCELONA (08041)		Telèfon 973265522		

PLANTA DE TRIATGE DE VILANOVA DE LA BARCA

INSTAL·LACIÓ

Estat en Servei	Codi Gestor E-1322.12	Tipus de residu gestionat Runes	Adreça física POL. IND. 5 CTRA. C-13, KM 18,9, PARC.10-11 25690 VILANOVA DE LA BARCA	
Telèfon 973229159	Fax		a/e	Web

DADES DEL TITULAR DE LA INSTAL·LACIÓ

Nom del titular RODA DOLCET, SL				
Adreça CTRA. C-13, KM. 10,3 VILANOVA DE LA BARCA (25690)		Telèfon 973229159		

Projecte d'arranjament i millora de paviments de calçada de diferents carrers de la ciutat de Lleida.

Memòria i Annexos

Annex 6 – Gestió de Residus



Ajuntament de Lleida

INSTAL·LACIONS PER A LA GESTIÓ DE RESIDUS INDUSTRIALS A CATALUNYA

J. VILELLA FELIP, SL

Codi gestor
E-587.98

Adreça física

CTRA. DE TARRAGONA, KM 89
25191 LLEIDA

Telèfon

973201206

Fax

Codi NIMA
2500016891

Adreça de correspondència

POL. IND. EL SEGRE - -, PARC. 108
25191 LLEIDA

E-mail

joananton@jvilella.com

Web

Abocadors acreditats a Catalunya per a rebre residus perillosos

Data actualització 11/05/2018

Nom gestor
ATLAS GESTIÓN MEDIOAMBIENTAL, SA

Codi gestor
E-01.89

Adreça física

CAN PALÀ, S/N
08719 CASTELLOLÍ

Telèfon

938047131

Fax

938032624

Codi NIMA
-

Adreça de correspondència

DIPÒSIT CONTROLAT DE CLASSE III
08719 CASTELLOLÍ

E-mail

xmundet@comsaemte.com

Web

www.comsaemte.com

Per seleccionar les opcions externes de gestió, l'Agència Catalana de Residus, ofereix informació referent a les diferents instal·lacions autoritzades que existeixen en el nostre país, <http://residus.gencat/ca/inici/>.

6. PLEC DE CONDICIONS TÈCNIQUES PARTICULARS DE GESTIÓ DE RESDUS DE CONSTRUCCIÓ

La normativa actual organitza el llistat de residus en funció de l'activitat que els genera, així poden diferenciar-se clarament els residus urbans, que són els generats pels domicilis i la gestió dels quals és assumida per l'Administració local, de la resta de residus generats en processos productius d'indústries o per serveis.

Els residus produïts per l'activitat de la construcció estan contemplats en un capítol especial de la classificació establerta per l'Ordre 304/2002 del Ministerio de Medio Ambiente, i són el què s'anomena Residus de la Construcció i Enderrocs (RCE). Provenen, en la seva majoria, d'enderrocs d'edificis, de rebuig dels materials de construcció de les obres de nova planta i



de reformes, en habitatges o urbanitzacions, i terres procedents d'excavacions, de buidats o de la fase de moviment de terres, en general, el què es coneix terres i runa.

Nou decret sobre gestió de residus

La Llei 10/1998 de Residus, que és la norma bàsica fonamental en matèria de gestió de residus d'Espanya, introdueix el principi de jerarquia per a assenyalar que cal fomentar la reutilització, el reciclatge i altres formes de valorització en la gestió dels residus, essent aplicable a qualsevol tipus de residus i, per tant, també als de la construcció.

La normativa espanyola sobre gestió de residus es basa alhora en els principis de gestió establerts per les Directrius europees, incloent com a principis bàsics el reciclatge i la valorització preferentment enfront del dipòsit a abocador, que és considerada com l'opció menys aconsellable i la última a la que s'hauria de recórrer, en cas que no sigui possible la reutilització, el reciclatge o la valorització dels residus.

Una norma de referència en relació amb la gestió dels residus de construcció va ser el Plan Nacional de Residuos de Construcción y Demolición com a instrument de planificació bàsic en relació amb la gestió d'aquest tipus de residus. En aquest s'hi recullen les línies bàsiques d'actuació que cal que segueixin totes les comunitats autònomes per dictar els seus propis Plans de Residus de Construcció i Enderroc, amb la finalitat d'abordar amb eficàcia, i d'acord amb la normativa europea, els problemes específics de la gestió d'aquest tipus de residus.

Com a conclusió i derivat dels requisits legals, els principis que regeixen la gestió de residus cal que siguin, i seguint aquest ordre, els següents:

a) Prevenció i minimització en origen, reduint la producció i nocivitat

La millor manera de reduir costos en la gestió dels residus és reduir la producció d'aquests en origen. Aquesta minimització de residus pot realitzar-se de diverses maneres: a través del disseny i del tipus d'envàs, optimitzant les matèries primeres i auxiliars utilitzades, ajustant el procés, de manera que es redueixin també els residus, utilitzant material reciclable en els envasos, etc...

b) Valorització. Engloba mètodes tan diferents com la reutilització, el reciclatge o la recuperació.

La reutilització és un sistema que permet tornar a utilitzar un objecte per a la mateixa finalitat pel que va ser dissenyat originàriament. Com a exemples més evidents tenim la reutilització en la pròpia obra de terres sobrants de l'excavació, la reutilització de restes de ferralla o de retalls de fusta dels encofrats.



Ajuntament de Lleida

Quan no es recupera la totalitat dels residus sinó només alguns dels components, es parla de reciclatge (és el cas del paper, del metall o la fusta que van a un reciclador per a la seva conversió en matèries primeres o altres productes diferents).

Finalment, la recuperació o transformació dels residus implica l'alteració física, química o biològica dels residus. La finalitat d'aquesta modificació pot ser recuperar els materials reutilitzables i reciclables, o bé recuperar els productes de conversió (compost) i energia en forma de calor o combustibles (biogàs, fusta com a combustible). Mentre que en el reciclatge s'aprofita la major part del residu generat, en la recuperació només s'extreuen del residu aquells components considerats vàlids i/o l'energia que contenen.

c) Eliminació adequada dels residus que no puguin valoritzar-se.

Aquest és el sistema més habitual en la gestió dels residus de construcció, consisteix en col·locar-los sobre el terreny, estenent-los i compactant-los amb la finalitat de reduir el volum.

Per últim, la norma de més pes quant a la gestió de residus és la que data del 13 de febrer del 2008, publicada al BOE, el Real Decret 105/2008, de 1 de febrer, pel que es regula la producció i gestió dels residus de construcció i enderroc (RCE).

Aquest Real Decret té per objectiu establir el règim jurídic específic de la producció i gestió dels RCE amb la finalitat de fomentar, per aquest ordre, la seva prevenció, reutilització, reciclat i altres formes de valorització, garantint que els residus destinats a operacions d'eliminació rebin un tractament adequat, i contribuir a un desenvolupament sostenible de l'activitat de construcció. A més, s'estableix que es fomentarà en la contractació pública la menor generació de RCE i la utilització d'àrids i altres productes provinents de la valorització, el què s'ha traduït en la valoració d'aquests aspectes en tots els plecs de prescripcions tècniques dels concursos públics.

Aquest Real Decret és d'aplicació per a qualsevol substància o objecte dels quals el seu posseïdor se'n desprengui o se n'hagi de desprendre o del que tingui la intenció o obligació de desprendre-se'n i que es generi en una obra de construcció i/o enderroc (incloent residus generats en instal·lacions auxiliars que donen servei a l'obra).

No obstant això, s'estableixen les següents excepcions:

- Les terres o pedres no contaminades quan pugui acreditar-se el seu destí de reutilització.
- Els residus de la indústria extractiva resultants de la prospecció, extracció, tractament i emmagatzemament de recursos minerals, així com d'explotació de canteres.
- Els llots de dragatges no perillosos.

S'estableixen clarament les obligacions tant per al promotor com per al constructor.

Projecte d'arranjament i millora de paviments de calçada de diferents carrers de la ciutat de Lleida.

Memòria i Annexos

Annex 6 – Gestió de Residus



Obligacions del productor (el promotor) de RCE

a) Incloure en el projecte de l'obra un Estudi de Gestió de Residus de Construcció i Enderrocs, que contindrà una estimació prèvia dels residus que generarà el futur projecte. Els continguts d'aquest estudi són, com a mínim:

- Una estimació de la quantitat, en tones i m³, dels RCD que es generaran a l'obra, codificats segons el CER (codificació europea de residus).
- Les operacions de reutilització, valorització o eliminació dels residus.
- Els plànols de les instal·lacions previstes per a l'emmagatzemament i altres operacions de gestió dels RCE de l'obra.
- Les prescripcions, que s'inclouran en el Plec de Prescripcions del Projecte, en relació a la gestió dels residus.
- Les mesures per a la prevenció dels residus en l'obra objecte del projecte.
- Una valoració del cost previst per a la gestió dels residus, que formarà part del Pressupost del projecte, en un capítol a part.

b) En obres d'enderroc, reparació o reforma, caldrà fer un inventari dels residus perillosos que es generaran amb la finalitat que siguin gestionats correctament.

c) Disposar de la documentació que acrediti que els RCE realment produïts a les obres han estat lliurats a una instal·lació de valorització o d'eliminació per al seu tractament per un gestor de residus autoritzat, així com mantenir la documentació corresponent durant cinc anys.

d) Les Comunitats Autònomes podran exigir, vinculada a l'atorgament de la llicència municipal d'obres, la constitució per part del productor d'una fiança o altra garantia financera equivalent per a garantir el compliment d'aquestes obligacions. En aquelles obres en què existeixi un Estudi de Gestió de Residus en el projecte, el càlcul de l'import d'aquesta fiança es basarà en el pressupost d'aquest estudi.

Obligacions del posseïdor (el constructor) dels RCE

a) Presentar a la Direcció Facultativa un Pla de Gestió de Residus. Aquest document ha de reflectir la gestió real que es farà a l'obra, ajustant a la realitat les estimacions fetes en l'Estudi de Gestió de Residus. El contingut d'un Pla de Gestió de Residus es concreta segons els següents apartats:

- Antecedents
- Dades bàsiques de l'obra
- Identificació de tots els residus a generar, tant RCD com RP (residus perillosos)
- Estimació de la quantitat de residus generats a l'obra
- Mesures per a la segregació "in situ" previstes



Ajuntament de Lleida

- Mesures de prevenció i de reutilització en la pròpia obra o altres destins autoritzats
 - Destí dels residus no valoritzables produïts
 - Seguiment de la gestió dels residus (documentació)
 - Pressupost de la gestió de residus
- b) Documentar suficientment la cessió de residus a gestor autoritzat. Cal que consti el productor, posseïdor, el gestor, la procedència, la quantitat i el tipus de residus lliurats.
- c) Els RCE hauran de classificar-se de forma que, com a mínim, se separin les següents fraccions quan la quantitat prevista de generació per a la totalitat de l'obra superi les següents quantitats:
- Formigó i petris: 80 t.
 - Maons, teules i ceràmics: 40 t.
 - Mescles bituminoses : 5 t.
 - Metall: 2 t.
 - Fusta: 1 t.
 - Vidre: 1 t.
 - Plàstic: 0,5 t.
 - Paper i cartró: 0,5 t.

La separació d'aquestes fraccions serà feta preferentment pel posseïdor dins de l'obra.

Quan, per falta d'espai físic, no resulti tècnicament viable efectuar aquesta separació, el posseïdor podrà encomanar la gestió a un gestor autoritzat en una instal·lació de tractament de RCE aliena a l'obra. En aquest cas, haurà d'obtenir la documentació que ho acrediti.

Si els residus es lliuren a un transportista que no és el gestor final, en el document de cessió haurà de constar també el gestor de valorització o eliminació subsegüent al que es destinaran els residus.

De forma justificada, la Comunitat Autònoma podrà eximir al posseïdor de l'obligació de classificació d'alguna o totes les fraccions anteriors. En tot cas, el posseïdor estarà obligat a mantenir els residus en les condicions adequades d'higiene i seguretat, així com a evitar la mescla de fraccions ja seleccionades que impedeixi la seva posterior valorització o eliminació.

- d) El posseïdor dels RCE estarà obligat a sufragar els costos de la gestió i a transmetre al productor els certificats i altra documentació acreditativa de la gestió dels residus, així com a mantenir la documentació corresponent durant 5 anys.



Ajuntament de Lleida

Per a la valorització de residus de la construcció en la pròpia obra s'ha de tenir present que la reutilització de formigó, asfalt, etc. Triturat en la pròpia obra així com la valorització "in situ" quedarà a expenses del què les comunitats autònomes. En cas que aquestes no tinguin cap legislació al respecte, per a valoritzar els RCE en la pròpia obra cal que es compleixin les següent condicions:

- L'activitat de valorització s'ajustarà a allò que estableixi la Direcció Facultativa.
- Aquesta activitat no podrà malmetre el medi ambient
- L'activitat quedarà obligatòriament enregistrada en la manera que estableixi la comunitat autònoma.
- L'ús de residus inerts en obres de restauració, condicionament o reblert es considera una operació de valorització i no d'eliminació, sempre que l'òrgan competent de la comunitat així ho estableixi, que aquesta operació sigui realitzada per un gestor autoritzat i que el resultat sigui la substitució de recursos naturals.

6.1. Gestió de residus de construcció i enderroc (RCE)

Amb la finalitat de realitzar una correcta gestió dels residus de construcció i enderrocs, de la manera més senzilla possible i a un baix cost cal:

- Fer una planificació dels residus que es generaran a cada fase de l'obra.
- Analitzar les possibilitats de gestió (existència de recicladors, aprofitament dels RCE, etc.) i els costos de les diferents opcions.
- Identificar i delimitar una àrea en funció de l'espai disponible per als diferents abassegaments de residus (plàstics, fustes, ferralla...).
- Realitzar segregació en origen dels diferents RCE
- Informar i exigir al personal d'obra la correcta gestió (amb formació específica en cas necessari)

Tot seguit s'exposen les bones practiques a aplicar en obra per a cada tipus de residu.

Terres sobrants d'excavació i buidats

Inclou les terres de buidat en edificació i les restes d'excavació i desmunts en obra civil. Aquestes terres queden excloses de la consideració de residu sempre i quan el seu destí sigui:

- Reutilització en la pròpia obra o en obres alienes com a material de reblert.
- Feines de restauració de canteres, graveres, espais degradats, etc... que tinguin el corresponent Pla de Restauració aprovat.
- Finalment, si són dipositades a abocador de residus inerts ja no estaran excloses de la normativa aplicable als residus.



Ajuntament de Lleida

Gestió de la runa

D'acord amb el RD 105/2008, s'entén per runa els residus inerts que fan referència exclusivament a material petri d'obra (materials ceràmics, morter, formigó, etc...). La runa en obra civil pot venir de:

- Excavacions de sòls o execució d'obres de reforma de carrers en zones urbanes.
- Originada en carreteres o infraestructures
- Mescla de runa de construcció o demolició d'habitatges
- Rebuig o trencaments en la fabricació de peces i elements de la construcció. La runa en aquestes condicions s'anomena, freqüentment, "runa neta". Cal que sigui lliurada a una planta de tractament de RCE on serà sotmesa a un procés que possibiliti el reciclatge com a àrid reciclat o com a material de reblert.

Les bones pràctiques aplicables a la gestió de runa es resumeixen en:

- Es recomana sempre la segregació dels RCE, evitant que es dipositi runa i altres residus inerts com metalls, fusta, plàstics, PVC, etc...
- Només es poden contractar serveis de transport de runa de les empreses que formen part del registre municipal autonòmic de transportistes de residus.
- Es demana al transportista certificat o albarà que acrediti el dipòsit en planta de tractament o a abocador autoritzat.
- En cap cas poden dipositar-se en els contenidors de runa residus urbans ni residus perillosos.

Plàstics

Es generen principalment en els embolcalls dels palets i altres materials, encara que també en bidons, garrafes, sacs i film protector. La gestió més adequada és a través de reciclador.

Per al seu abassegament cal tancar o delimitar l'espai i evitar la dispersió (mitjançant taulons o similar) i senyalitzar l'abassegament per evitar la mescla amb altres residus.

La separació dels plàstics s'ha de fer quan s'obren els paquets dels subministres evitant que es mesclin amb la resta de residus i dipositant-los en els punts establerts prèviament. Pot fer-se durant la neteja de l'obra, però sempre serà menys eficaç.

Fusta



Ajuntament de Lleida

S'origina principalment per palets trencats, taulells d'encofrat, taulons d'obra, restes d'enderrocs, etc... La segregació de la fusta de la resta de RCE és senzilla i, en general, favorable econòmicament. Com a mesures de gestió d'aquest residu cal destacar:

- Identificar una àrea d'abassegament o un contenidor del propi reciclador (d'entre 6 i 30m3). Cal senyalar-lo per evitar la mescla amb la resta de residus.
- És fàcil trobar empreses de recollida i reciclatge de fusta a preus molt inferiors als corresponents a la seva gestió com a runa.
- Pot ser reutilitzada en la pròpia obra, com a combustible per a calefacció en obra (només en bidons foradats), per a protecció dels arbres, etc...

Metalls

Integrat sobretot per les restes de ferralla i en enderrocs. És un residu tradicionalment ben separat i gestionat a través del reciclador per resultar econòmicament molt favorable. Per a la gestió del metall en obra només es requereix:

- Identificar el punt d'abassegament o contenidor i facilitar l'accés als camions de recollida.
- Demanar al reciclador justificant de lliurament.
- Pot ser interessant segregar cables i alumini de la resta de residus de metall, per tenir un preu de venda més alt.

Residus de neteja de cubes de formigó

En obra només és admissible la neteja de canaletes de formigoneres i camions de bombament de formigó.

La neteja de cubes es realitza a la planta de formigó, on hi ha una àrea per al tractament de les aigües i residus que generen.

D'acord amb les característiques de l'obra i la disponibilitat d'espai, la ubicació dels punts de neteja de les canaletes pot ser:

Obra civil

Comprèn fonamentacions, rases, sabates, etc... pendents de formigonat, sempre i quan no hi hagi nivell freàtic.

Sots d'aproximadament 2 x 2 x 1,5 en zones a ocupar per la construcció, vials, etc... En cas que se situïn sobre sòl a restaurar, s'haurà d'enretirar el formigó acumulat abans de tancar i restaurar el terreny.

Edificació

Fonamentacions, rases pendents de reblert o formigonat, trasdós de murs, etc...

Sots d'aproximadament 2 x 2 x 1,5 en zones a ocupar per la construcció, vials, etc... En cas que se situïn sobre sòl a restaurar, s'haurà d'enretirar el formigó acumulat abans de tancar i restaurar el terreny.

Contenidor d'obra protegit amb plàstic (en obres urbanes sense gairebé espai).

En qualsevol cas, el punt de neteja ha de quedar senyalitzat. S'informa de la situació i obligatorietat d'ús de conductors de formigoneres. El responsable haurà de rebre el formigó, vetllar pel compliment de la neteja de canaletes.

Altres residus

Alguns residus es generen en certes obres es generen en quantitats bastant minses, el què impossibilita un sistema de gestió independent que permeti el lliurament a reciclador. En el cas, habitualment, del PVC, el vidre, el pórex, la llana de roca... Aquests residus, per ara, només poden disposar-se en un contenidor mesclats, preferentment amb runes no inerts (pladur, escaiola, restes de panells, etc.) donant lloc a un residu classificable com a industrial no perillós i que habitualment serà gestionat com a runa mesclada.

En aquelles obres en què el volum d'algun d'aquests residus sigui important pot procedir-se a la seva segregació donat que en tractar-se de quantitats importants sí que resulta interessant per a empreses recicladores. En algunes obres, especialment aquelles que comporten enderrocs, pot ser viable i interessant econòmicament separar i lliurar al reciclador residus com vidre o PVC.

Obligacions documentals referides als RCE

És obligació del contractista disposar en obra de la documentació acreditativa de la gestió dels diferents residus generats, especificant el seu destí final, ja sigui reutilització en la pròpia obra o en una altra obra, lliurament a reciclador, planta de tractament o abocador autoritzat.

Si es contracta un gestor autoritzat cal disposar de:

- Còpia de l'autorització com a gestor autoritzat per la comunitat autònoma on desenvolupi la seva activitat. Amb això es comprova que l'empresa contractada està autoritzada per l'Administració. En aquest document queda definit quin residu pot gestionar, el tractament que realitza i la data límit per la que s'ha concedit l'autorització.
- Albarans de lliurament dels residus.



Ajuntament de Lleida

Si es dipositen directament a un abocador municipal, cal disposar de:

- Justificant que l'abocador està autoritzat per l'ajuntament en qüestió.
- Els resguards de lliurament dels residus, tant si la retirada es realitza a la pròpia obra com si la recollida està subcontractada. Aquests resguards haurien de contenir, com a mínim:
 - Data d'abocament
 - Denominació de l'abocador
 - Quantitat dipositada
 - Matrícula del camió

Residus Perillosos (RCE)

D'acord amb la definició legal, són residus perillosos (RP) aquells residus que presenten un risc per al medi ambient o la salut de les persones per les seves característiques nocives, corrosives, reactives, explosives, tòxiques, inflamables o biològicament infeccioses, així com recipients i envasos que els hagin contingut.

La relació de residus que es consideren perillosos figura en la llista europea de residus publicada per l'Ordre del Ministeri de Medi Ambient 304/2002 "Operaciones de valorización y eliminación de residuos y Lista Europea de Residuos".

Els RP cal que siguin emmagatzemats separatament de la resta de residus i en unes condicions adequades que garanteixin que no contaminaran ni es filtrarà al terreny. Aquests hauran de ser gestionats a través d'empreses autoritzades.

Gestió de residus urbans

S'inclouen en aquest apartat els residus que es generen en les oficines, menjadors i zones de descans de l'obra. Es tracta, en general, de paper, llaunes, bricks, restes de menjar i tots aquells residus que siguin assimilables a residus sòlids urbans.

Cal que en obra hi hagi contenidors específics per a cadascun d'aquest tipus de residu, i que el contenidor estigui convenientment senyalitzat.

7. DOCUMENTACIÓ GRÀFICA

A continuació es fa una descripció gràfica orientativa dels elements i ubicació d'aquests a tenir en compte en la gestió dels residus, així com la ubicació on s'han de depositar els residus a reutilitzar. El pla de gestió de RCD haurà de desenvolupar la proposta presentada.



Ajuntament de Lleida



Ajuntament de Lleida
Regidoria d'Agenda Urbana
i Espai Agrari

SERVIS URBANS
PROJECTE D'ARRANJAMENT I
MILLORA DE PAVIMENTS DE
CALÇADA DE DIFERENTS
CARRERS A LA CIUTAT DE LLEIDA

Autoritat del projecte	Jordi Domingo Masera - Enginyer Civil
Títol del Plànol	GESTIÓ DE RESIDUS
Definició	Zona de deposició residual a reutilitzar
Expedient	SU 2024-412
Altitud	Altitud
Non (m)	1
Fulla	1 de 1
Escala	A3 1:10.000 1/3.000
Gràfica	0 100 200 300 400
1 2 3 4 5 6 7 8 9 10 11 12	



Projecte d'arranjament i millora de paviments de calçada de diferents carrers de la ciutat de Lleida.

Memòria i Annexos

Annex 6 – Gestió de Residus



8. ESTIMACIÓ DELS COSTOS DE GESTIÓ DE RESIDUS

El pressupost corresponent a la gestió dels residus d'obra pel fet de construir, incloent el procés de gestió dins de l'obra, la càrrega i transport dels diferents residus així com la seva deposició al gestor corresponent, queda detallat al pressupost del projecte, en el capítol "Gestió de residus" i en la justificació de preus de cada una de les partides corresponents.

9. MARC LEGISLATIU

- Reial Decret 210/2018, de 6 d'abril, pel qual s'aprova el Programa de Prevenció i gestió de residus i recursos de Catalunya (PRECAT20). (BOE núm. 92, de 16 d'abril)
- Decret 152/2017, de 17 d'octubre, sobre la classificació, la codificació les vies de gestió dels residus a Catalunya.
- Decret 89/2010, de 29 de juny, del Departament de Medi Ambient i Habitatge (DOGC núm. 5664, de 6 de juliol). S'aprova el Programa de gestió de residus de la construcció de Catalunya (PROGROC), es regula la producció i gestió dels residus de la construcció i demolició, i el cànon sobre la deposició controlada dels residus de la construcció. S'inclouen les modificacions fetes pel RD 210/2018.
- Normas generales de valorización de materiales naturales excavados para su utilización en operaciones de relleno y obras distintas a aquellas en las que se generaron Orden APM 1007, de 10/10/2017 ; Ministerio de Agricultura y Pesca, Alimentación y Medio Ambiente (BOE Num. 254, 21/10/2017)
- Decret Legislatiu 1/2009, de 21 de juliol, del Departament de la Presidència (DOGC núm. 5430, de 28 de juliol). S'aprova el Text refós de la Llei reguladora dels residus.
- Llei 20/2009, de 4 de desembre, del Departament de la Presidència (DOGC núm. 5524, d'11 de desembre). Prevenció i control ambiental de les activitats.
- Decret 136/1999, de 18 de maig, del Departament de Medi Ambient (DOGC núm. 2894, de 21 de maig). S'aprova el Reglament general de desplegament de la Llei 3/1998, de 27 de febrer, de la intervenció integral de l'administració ambiental, i s'adapten els seus annexos.
- *Modificació. Decret 143/2003, de 10 de juny, del Departament de Medi Ambient (DOGC núm. 3911, de 25 de juny). Modificació del Decret 136/1999, de 18 de maig, pel qual s'aprova el Reglament general de desplegament de la Llei 3/1998, de 27 de



Ajuntament de Lleida

febrer, de la intervenció integral de l'administració ambiental, i se n'adapten els annexos.

- Reial decret 105/2008, d'1 de febrer, del Ministeri de la Presidència (BOE núm. 38, de 13 de febrer). Es regula la producció i gestió dels residus de construcció i demolició.
- Decret 21/2006, de 14 de febrer, del Departament de la Presidència (DOGC núm. 4574, de 16 de febrer). Regula l'adopció de criteris ambientals i d'ecoeficiència en els edificis.
- Decret 152/2007, de 10 de juliol, del Departament de la Presidència (DOGC núm. 4924, de 12 de juliol). Aprovació del Pla d'actuació per a la millora de la qualitat de l'aire als municipis declarats zones de protecció especial de l'ambient atmosfèric mitjançant el Decret 226/2006, de 23 de maig.
- *Modificació. Decret 203/2009, de 22 de desembre, del Departament de la Presidència (DOGC núm. 5533, de 24 de desembre). Es prorroga el Pla d'actuació per a la millora de la qualitat de l'aire als municipis declarats zones de protecció especial de l'ambient atmosfèric, aprovat pel Decret 152/2007, de 10 de juliol.
- Llei 8/2008, de 10 de juliol, del Departament de la Presidència (DOGC núm. 5175, de 17 de juliol). Finançament de les infraestructures de gestió dels residus i dels canons sobre la disposició del rebuig dels residus.
- Decret 115/1994, de 6 d'abril, del Departament de Medi Ambient (DOGC núm. 1904, de 30 de juny). Regulador del Registre general de gestors de residus de Catalunya.
- Decret 1/1997, de 7 de gener, del Departament de Medi Ambient (DOGC núm. 2307, de 13 de gener). Rebuig dels residus en dipòsits controlats.
- "Deroga l'article 4, 7 i annex I del decret 1/1997. Decret 69/2009, de 28 d'abril, del Departament de Medi Ambient i Habitatge (DOGC núm. 5370, de 30 d'abril). S'estableixen els criteris i els procediments d'admissió de residus en els dipòsits controlats.
- Resolució de 20 de gener de 2009, del Ministeri de Medi Ambient, Medi Rural i Medi Marí (BOE núm. 49, de 26 de febrer). Es publica l'Acord del Consell de Ministres amb el que s'aprova el Pla Nacional Integrat de Residus per el període 2008-2015.
- Llei 10/1998, de 21 d'abril, del cap de l'Estat, (BOE núm. 96, de 22 d'abril). Residus.



Ajuntament de Lleida

- Ley 22/2011 ; Jefatura del Estado (BOE Num. 181, 29/07/2011) de residuos y suelos contaminados.
- * Modificació. Real Decreto Ley 17, de 4 de mayo de 2012 : de la Jefatura del Estado (BOE núm. 108, 05/05/20 121

A la web de l'agència de Residus (www.arc-cat.net) es pot consultar la normativa catalana, estatal i europea relativa als residus .

Tanmateix cal tenir en compte altra normativa que es pogué aplicar en temes d'enderroc, ja sigui per temes de seguretat, d'urbanisme, o ordenances municipals, la qual s'haurà de consultar prèviament per veure si pot afectar en les tasques dels residus.

Jordi Domingo
Masanes - DNI
43720649H (TCAT)

Firmado digitalmente por
Jordi Domingo Masanes -
DNI 43720649H (TCAT)
Fecha: 2025.05.20
13:33:19 +02'00'

Lleida, a la data de la signatura electrònica



Ajuntament de Lleida

ANNEX 7

JUSTIFICACIÓ DE PREUS

Projecte d'arranjament i millora de paviments de calçada de diferents carrers de la ciutat de Lleida.

Memòria i Annexos

Annex 7 – Justificació de preus



Ajuntament de Lleida

Projecte d'arranjament i millora de paviments de calçada de diferents carrers a la ciutat de Lleida.
Carrer del Príncep de Viana - Avinguda de l'Onze de Setembre - Avinguda de l'Alcalde Rovira Roure

JUSTIFICACIÓ DE PREUS

Pàg.: 1

MA D'OBRA

CODI	UA	DESCRIPCIÓ	PREU	
A01-FEPH	h	Ajudant muntador	18,53000	€
A0D-0007	h	Manobre	18,16000	€
A0E-000A	h	Manobre especialista	18,85000	€
A0F-000B	h	Oficial 1a	21,28000	€
A0F-000R	h	Oficial 1a muntador	22,00000	€
A0F-000S	h	Oficial 1a d'obra pública	21,28000	€



Projecte d'arranjament i millora de paviments de calçada de diferents carrers a la ciutat de Lleida.
Carrer del Príncep de Viana - Avinguda de l'Onze de Setembre - Avinguda de l'Alcalde Rovira Roure

JUSTIFICACIÓ DE PREUS

Pàg.: 2

MAQUINÀRIA

CODI	UA	DESCRIPCIÓ	PREU
C111-0056	h	Compressor amb dos martells pneumàtics	18,08000 €
C113-00JJ	h	Fresadora per a paviment amb càrrega automàtica	121,24000 €
C115-00EE	h	Retroexcavadora amb martell trencador	74,50000 €
C131-005G	h	Corró vibratori autopropulsat, de 12 a 14 t	94,94000 €
C131-005H	h	Corró vibratori autopropulsat, de 14 a 16 t	106,86000 €
C132-00M0	h	Equip per a estabilització de sòls autopropulsat, de 370kW de potència	244,73000 €
C136-00F4	h	Motoanivelladora petita	107,16000 €
C138-00KQ	h	Pala carregadora sobre pneumàtics de 15 a 20 t	98,69000 €
C13A-00FP	h	Picó vibrant de combustible amb placa de 30x30 cm	6,62000 €
C13A-00FR	h	Compactador combustible duplex manual de 700 kg	9,23000 €
C13C-00LP	h	Retroexcavadora sobre pneumàtics de 8 a 10 t	67,13000 €
C151-002Z	h	Camió cisterna de 8 m3	71,22000 €
C152-0039	h	Camió grua de 5 t	77,67000 €
C152-003B	h	Camió grua	73,79000 €
C154-003K	h	Camió per a transport de 20 t	64,01000 €
C170-0036	h	Camió cisterna per a reg asfàltic	36,39000 €
C173-005K	h	Corró vibratori per a formigons i betums autopropulsat pneumàtic	84,81000 €
C174-00GD	h	Escombradora autopropulsada	50,94000 €
C175-00G4	h	Estenedora per a paviments de mescla bituminosa	68,40000 €
C176-00FX	h	Formigonera de 165 l	2,44000 €
C178-00GF	h	Màquina tallajunts amb disc de diamant per a paviment	9,74000 €
C17H-HPIN	u	Increment cost equip de senyalització per a treballs que es realitzin en dissabtes, diumenges o festius per necessitats administratives	810,00000 €
C17H-HYEV	u	Increment de l'equip de fresat + l'equip d'estesa per a la col·locació a l'obra i compactació al 98% de l'assaig marshall, inclòs neteja prèvia de la calçada, de qualsevol mescla bituminosa en calent, quan per necessitats administratives es realitzi en horari nocturn, dia festiu o cap de setmana	911,00000 €
C1B0-006C	h	Màquina per a pintar bandes de vial, autopropulsada	43,64000 €
C1B0-006D	h	Màquina per a pintar bandes de vial, d'accionament manual	33,37000 €
C20B-00HC	h	Màquina taladradora amb broca de diamant refrigerada amb aigua per a forats de 5 a 20 cm com a màxim	10,28000 €
C20G-00DT	h	Màquina taladradora	5,06000 €
CZ15-00E4	h	Grup electrògen de 20 a 30 kVA	10,57000 €

**JUSTIFICACIÓ DE PREUS**

MATERIALS

CODI	UA	DESCRIPCIÓ	PREU	
B011-05ME	m3	Aigua	2,42000	€
B035-05OA	m3	Conglomerat de grava-ciment GC32, amb una dotació de 3,5% sobre pes sec de ciment CEM II/B-L 32,5 N, elaborat a central	42,19000	€
B03L-05N5	t	Sorra de pedrera de 0 a 3,5 mm	24,24000	€
B03L-05N7	t	Sorra de pedrera per a morters	24,77000	€
B055-067I	t	Ciment pòrtland amb filler calcari CEM II/B-L 32,5 N segons UNE-EN 197-1, a granel	148,38000	€
B055-067M	t	Ciment pòrtland amb filler calcari CEM II/B-L 32,5 R segons UNE-EN 197-1, en sacs	164,18000	€
B057-06II	kg	Emulsió bituminosa catiònica amb un 60% de betum asfàltic, per a reg d'imprimació tipus C60BF4 IMP amb un contingut de fluidificant >3 %, segons UNE-EN 13808	0,51000	€
B057-06IN	kg	Emulsió bituminosa catiònica amb un 60% de betum asfàltic, per a reg de curat tipus C60B3/B2 CUR, segons UNE-EN 13808	0,48000	€
B057-06IQ	kg	Emulsió bituminosa catiònica amb un 60% de betum asfàltic, per a reg d'adherència tipus C60B3/B2 ADH, segons UNE-EN 13808	0,46000	€
B069-2A9P	m3	Formigó d'ús no estructural HNE-15/P/40 de resistència a compressió 15 N/mm2, consistència plàstica i grandària màxima del granulat 40 mm	105,42000	€
B06F1-I0IL	m3	Formigó en massa HM - 20 / B / 20 / X0 amb una quantitat de ciment de 200 kg/m3 i relació aigua ciment =< 0.6	114,13000	€
B079-06TC	kg	Morter polimèric de ciment amb resines sintètiques i fibres	1,38000	€
B07D-CVVV	kg	Morter sintètic epoxi de resines epoxi	5,52000	€
B07L-1PYA	t	Morter per a ram de paleta, classe M 5 (5 N/mm2), a granel, de designació (G) segons norma UNE-EN 998-2	53,66000	€
B0DF8-0FFB	u	Motlle metàl·lic per a encofrat de caixa d'embornal de 70x30x85 cm, per a 150 usos	1,31000	€
B0DZ1-0ZLZ	l	Desencofrant	3,54000	€
B2RA-28UQ	t	Disposició controlada en dipòsit autoritzat inclòs el cànon sobre la deposició controlada dels residus de la construcció, segons la LLEI 8/2008, de residus de formigó inerts amb una densitat 1,45 t/m3, procedents de construcció o demolició, amb codi 17 01 01 segons la Llista Europea de Residus	14,85000	€
B2RA-28V5	m3	Disposició controlada en dipòsit autoritzat inclòs el cànon sobre la deposició controlada dels residus de la construcció, segons la LLEI 8/2008, de residus de terra inerts amb una densitat 1,6 t/m3, procedents d'excavació, amb codi 17 05 04 segons la Llista Europea de Residus	10,57000	€
B2RA-M8VV	t	Disposició controlada en dipòsit autoritzat inclòs el cànon sobre la deposició controlada dels residus de la construcció, segons la LLEI 8/2008, de residus d'aglomerat asfàltic no perillosos amb una densitat 1,45 t/m3, procedents de construcció o demolició, amb codi 17 03 02 segons la Llista Europea de Residus	17,23000	€
B2RB-REVA	t	Disposició de material amb residus inerts de la construcció de densitat aparent 1,6 t/m3, a valoritzador de materials excavats amb codi 170504 segons la Llista Europea de Residus (ORDEN MAM/304/2002)	4,40000	€
B7J7-0GUC	kg	Massilla asfàltica d'aplicació en calent	2,78000	€
B962-W65P	m	Peça recta de formigó per a vorades model T3, doble capa, amb secció normalitzada de calçada C3 28x17 cm, segons UNE 127340, de classe climàtica B, classe resistent a l'abració H i classe resistent a flexió S (R-3,5 MPa) segons UNE-EN 1340, fabricada amb granulats reciclats	6,18000	€
B9H1-0HTN	t	Mescla bituminosa contínua en calent tipus AC 16 surf PMB 45/80-65(BM-3c) D, amb betum modificat, de granulometria densa per a capa de trànsit i granulat granític	95,00000	€
B9H1-0HTR	t	Mescla bituminosa contínua en calent tipus AC 16 surf B 50/70 D, amb betum asfàltic de penetració, de granulometria densa per a capa de trànsit i granulat granític	93,04000	€
B9H1-0HTU	t	Mescla bituminosa contínua en calent tipus AC 22 base PMB 10/40-70(BM-1) S MAM de mòdul alt, amb betum modificat, de granulometria semidensa per a capa base i granulat granític	85,00000	€



JUSTIFICACIÓ DE PREUS

MATERIALS

CODI	UA	DESCRIPCIÓ	PREU
B9H1-0HXG	t	Mescla bituminosa contínua en calent tipus AC 22 bin B 50/70 S, amb betum asfàltic de penetració, de granulometria semidensa per a capa intermèdia i granulat granític	72,00000 €
BBA1-2XWQ	kg	Pintura acrílica de color segons la seva funció en solució aquosa o amb dissolvent, per a marques vials	3,05000 €
BBA1-2XWR	kg	Plàstic d'aplicació en fred de dos components de color segons la seva funció, per a marques vials	5,31000 €
BBM5-HZ2U	u	Peça central o lateral de bandes rugoses de cautxú reciclat per a reducció de velocitat, amb elements antilliscants d'alta retroflexió de 50 cm de llargària i de 5 cm d'alçària, inclòs quatre pern d'ancoratge per a la seva fixació i elements auxiliars (tacs químics...)	80,62000 €
BD50-1KM7	u	Bastiment i reixa de fosa dúctil, abatible i amb tanca, per a embornal, de 655x355x55 mm classe C250 segons norma UNE-EN 124 i 10 dm2 de superfície d'absorció	51,43000 €
BD76-2AAE	m	Tub de paret estructurada per a sanejament soterrat sense pressió, de polietilè, diàmetre nominal DN 250, classe de rigidesa anular SN 8 (rigidesa anular 8 kN/m2), de superfícies interna llisa i externa perfilada de tipus B, codi d'àrea d'aplicació U, fabricació segons norma UNE-EN 13476-3, unió mitjançant maniguet extruït i junt elàstomèric d'estanquitat	8,01000 €
BDG0-1C2A	m	Banda contínua de senyalització per a canalitzacions soterrades de 30 cm d'amplària, de polipropilè	0,42000 €
BQ46-HY80	u	Pilona de component polimèric de 100 mm de diàmetre, 1000 mm d'alçària total i 865 mm d'alçària aparent fixa amb cinta reflectant, per a col·locar encastada al paviment	99,85000 €
BQ47-HR7U	u	Pilona de poliuretà de 100 mm de diàmetre, 1000 mm d'alçària total i 812 mm d'alçària aparent amb cinta reflectant, per a col·locar encastada al paviment	26,66000 €
BQZ0-H6QC	u	Aparcabicicletes en forma de U d'acer inoxidable, de 750 mm de llargària i 950 mm d'alçària amb capacitat per a 1 bicicleta, per a col·locació encastat	99,39000 €



Projecte d'arranjament i millora de paviments de calçada de diferents carrers a la ciutat de Lleida.
Carrer del Príncep de Viana - Avinguda de l'Onze de Setembre - Avinguda de l'Alcalde Rovira Roure

JUSTIFICACIÓ DE PREUS

Pàg.: 5

ELEMENTS COMPOSTOS

CODI	UA	DESCRIPCIÓ	PREU			
B07F-0LT5	m3	Morter de ciment pòrtland amb filler calcari CEM II/B-L i sorra, amb 380 kg/m3 de ciment, amb una proporció en volum 1:4 i 10 N/mm2 de resistència a compressió, elaborat a l'obra	Rend.: 1,000		121,27000	€
			Unitats	Preu	Parcial	Import
Ma d'obra						
A0E-000A	h	Manobre especialista	1,000 /R x	18,85000 =	18,85000	
			Subtotal:		18,85000	18,85000
Maquinària						
C176-00FX	h	Formigonera de 165 l	0,700 /R x	2,44000 =	1,70800	
			Subtotal:		1,70800	1,70800
Materials						
B055-067M	t	Ciment pòrtland amb filler calcari CEM II/B-L 32,5 R segons UNE-EN 197-1, en sacs	0,380 x	164,18000 =	62,38840	
B03L-05N7	t	Sorra de pedrera per a morters	1,520 x	24,77000 =	37,65040	
B011-05ME	m3	Aigua	0,200 x	2,42000 =	0,48400	
			Subtotal:		100,52280	100,52280
			DESPESES AUXILIARS	1,00 %		0,18850
			COST DIRECTE			121,26930
			COST EXECUCIÓ MATERIAL			121,26930



Projecte d'arranjament i millora de paviments de calçada de diferents carrers a la ciutat de Lleida.
Carrer del Príncep de Viana - Avinguda de l'Onze de Setembre - Avinguda de l'Alcalde Rovira Roure

JUSTIFICACIÓ DE PREUS

Pàg.: 6

PARTIDES D'OBRA

NÚM	CODI	UA	DESCRIPCIÓ	PREU			
P-1	P2146-DJ2Q	m2	Demolició de paviment de mescla bituminosa de fins a 15 cm de gruix, d'amplària fins a 2 m amb retroexcavadora amb martell trencador i càrrega sobre camió amb mitjans mecànics	Rend.: 1,000		5,49	€
				Unitats	Preu	Parcial	Import
Maquinària							
	C13C-00LP	h	Retroexcavadora sobre pneumàtics de 8 a 10 t	0,014 /R x	67,13000 =	0,93982	
	C115-00EE	h	Retroexcavadora amb martell trencador	0,060 /R x	74,50000 =	4,47000	
				Subtotal:		5,40982	5,40982
				COST DIRECTE			5,40982
				DESPESES INDIRECTES	1,50 %		0,08115
				COST EXECUCIÓ MATERIAL			5,49097
P-2	P2147-DJ5V	m	Demolició de rigola de qualsevol tipus, inclòs la base, talls, amb mitjans mecànics o manuals i càrrega mecànica o manual de runa sobre camió o contenidor.	Rend.: 1,000		5,41	€
				Unitats	Preu	Parcial	Import
Ma d'obra							
	A0E-000A	h	Manobre especialista	0,112 /R x	18,85000 =	2,11120	
				Subtotal:		2,11120	2,11120
Maquinària							
	C111-0056	h	Compressor amb dos martells pneumàtics	0,056 /R x	18,08000 =	1,01248	
	C13C-00LP	h	Retroexcavadora sobre pneumàtics de 8 a 10 t	0,027 /R x	67,13000 =	1,81251	
	C178-00GF	h	Màquina tallajunts amb disc de diamant per a paviment	0,040 /R x	9,74000 =	0,38960	
				Subtotal:		3,21459	3,21459
				COST DIRECTE			5,32579
				DESPESES INDIRECTES	1,50 %		0,07989
				COST EXECUCIÓ MATERIAL			5,40568
P-3	P2148-49L5	m	Demolició de vorada, inclòs la base, col·locada sobre formigó, amb compressor i càrrega manual i mecànica de runa sobre camió o contenidor	Rend.: 1,000		4,47	€
				Unitats	Preu	Parcial	Import
Ma d'obra							
	A0E-000A	h	Manobre especialista	0,100 /R x	18,85000 =	1,88500	



Projecte d'arranjament i millora de paviments de calçada de diferents carrers a la ciutat de Lleida.
Carrer del Príncep de Viana - Avinguda de l'Onze de Setembre - Avinguda de l'Alcalde Rovira Roure

JUSTIFICACIÓ DE PREUS

Pàg.: 7

PARTIDES D'OBRA

NÚM	CODI	UA	DESCRIPCIÓ				PREU
				Subtotal:		1,88500	1,88500
Maquinària							
	C111-0056	h	Compressor amb dos martells pneumàtics	0,050	/R x 18,08000	=	0,90400
	C13C-00LP	h	Retroexcavadora sobre pneumàtics de 8 a 10 t	0,024	/R x 67,13000	=	1,61112
				Subtotal:		2,51512	2,51512
				COST DIRECTE			4,40012
				DESPESES INDIRECTES	1,50 %		0,06600
				COST EXECUCIÓ MATERIAL			4,46612

P-4	P214U-HBQG	m2cm	Fresatge mecànic de paviments de mescles bituminoses per cada cm de gruix, amb un gruix de 0 a 4 cm i en tot el paviment, en superfícies superiors a 1000 m2, amb fresadora per a paviment amb càrrega automàtica i talls i entregues a tapes i reixes amb compressor, càrrega de runa sobre camió i escombrat i neteja de la superfície fresada	Rend.: 425,000			0,55	€
				Unitats	Preu	Parcial	Import	
Ma d'obra								
	A0D-0007	h	Manobre	1,000	/R x 18,16000	=	0,04273	
	A0F-000S	h	Oficial 1a d'obra pública	1,000	/R x 21,28000	=	0,05007	
				Subtotal:		0,09280	0,09280	
Maquinària								
	C174-00GD	h	Escombradora autopropulsada	1,000	/R x 50,94000	=	0,11986	
	C111-0056	h	Compressor amb dos martells pneumàtics	1,000	/R x 18,08000	=	0,04254	
	C113-00JJ	h	Fresadora per a paviment amb càrrega automàtica	1,000	/R x 121,24000	=	0,28527	
				Subtotal:		0,44767	0,44767	
				COST DIRECTE			0,54047	
				DESPESES INDIRECTES	1,50 %		0,00811	
				COST EXECUCIÓ MATERIAL			0,54858	

P-5	P214W-FEM1	m	Tall en qualsevol tipus de paviment fins un màxim de 15 cm de fondària, amb màquina tallajunts amb disc de diamant per a paviment, per a delimitar la zona a demolir	Rend.: 5,000			5,80	€
				Unitats	Preu	Parcial	Import	
Ma d'obra								
	A0E-000A	h	Manobre especialista	1,000	/R x 18,85000	=	3,77000	
				Subtotal:		3,77000	3,77000	
Maquinària								



Projecte d'arranjament i millora de paviments de calçada de diferents carrers a la ciutat de Lleida.
Carrer del Príncep de Viana - Avinguda de l'Onze de Setembre - Avinguda de l'Alcalde Rovira Roure

JUSTIFICACIÓ DE PREUS

Pàg.: 8

PARTIDES D'OBRA

NÚM	CODI	UA	DESCRIPCIÓ	PREU			
	C178-00GF	h	Màquina tallajunts amb disc de diamant per a paviment	1,000	/R x	9,74000	= 1,94800
					Subtotal:		1,94800
							1,94800
			COST DIRECTE				5,71800
			DESPESES INDIRECTES		1,50 %		0,08577
			COST EXECUCIÓ MATERIAL				5,80377
P-6	P21G5-54CN	u	Demolició d'embornal de 70x30x85 cm, de parets de 15 cm de maó, amb mitjans mecànics i càrrega sobre camió	Rend.: 1,000			6,61 €
				Unitats	Preu	Parcial	Import
			Maquinària				
	C13C-00LP	h	Retroexcavadora sobre pneumàtics de 8 a 10 t	0,097	/R x	67,13000	= 6,51161
					Subtotal:		6,51161
							6,51161
			COST DIRECTE				6,51161
			DESPESES INDIRECTES		1,50 %		0,09767
			COST EXECUCIÓ MATERIAL				6,60928
P-7	P21Q2-PBUS	u	Desmuntatge de plataforma completa de parada d'autobús, càrrega sobre camió transport a magatzem per custòdia (o on especifiqui la DF), i posterior recol·locació i instal·lació en lloc d'origen.	Rend.: 1,000			713,20 €
				Unitats	Preu	Parcial	Import
			Ma d'obra				
	A0D-0007	h	Manobre	6,000	/R x	18,16000	= 108,96000
	A0F-000B	h	Oficial 1a	6,000	/R x	21,28000	= 127,68000
					Subtotal:		236,64000
							236,64000
			Maquinària				
	C152-0039	h	Camió grua de 5 t	6,000	/R x	77,67000	= 466,02000
					Subtotal:		466,02000
							466,02000
			COST DIRECTE				702,66000
			DESPESES INDIRECTES		1,50 %		10,53990
			COST EXECUCIÓ MATERIAL				713,19990



Ajuntament de Lleida

Projecte d'arranjament i millora de paviments de calçada de diferents carrers a la ciutat de Lleida.
Carrer del Príncep de Viana - Avinguda de l'Onze de Setembre - Avinguda de l'Alcalde Rovira Roure

JUSTIFICACIÓ DE PREUS

Pàg.: 9

PARTIDES D'OBRA

NÚM	CODI	UA	DESCRIPCIÓ	PREU			
P-8	P21Q2-QELE	u	Desmuntatge de qualsevol element urbà (paperera, banc, piona, guia contenidor d'escombreries, mòdul de banda rugosa, peça separadora de carril bici, fites de plàstic, etc), càrrega sobre camió i transport a magatzem municipal o on especifiqui la DF	Rend.: 4,500		25,69	€
				Unitats	Preu	Parcial	Import
Ma d'obra							
	A0D-0007	h	Manobre	1,000 /R x	18,16000 =	4,03556	
				Subtotal:		4,03556	4,03556
Maquinària							
	C111-0056	h	Compressor amb dos martells pneumàtics	1,000 /R x	18,08000 =	4,01778	
	C152-0039	h	Camió grua de 5 t	1,000 /R x	77,67000 =	17,26000	
				Subtotal:		21,27778	21,27778
				COST DIRECTE			25,31334
				DESPESES INDIRECTES	1,50 %		0,37970
				COST EXECUCIÓ MATERIAL			25,69304
P-9	P221B-EL75	m3	Excavació de rasa i pou de fins a 2 m de fondària, en terreny compacte (SPT 20-50), realitzada amb retroexcavadora de combustible i amb les terres deixades a la vora	Rend.: 9,000		7,57	€
				Unitats	Preu	Parcial	Import
Maquinària							
	C13C-00LP	h	Retroexcavadora sobre pneumàtics de 8 a 10 t	1,000 /R x	67,13000 =	7,45889	
				Subtotal:		7,45889	7,45889
				COST DIRECTE			7,45889
				DESPESES INDIRECTES	1,50 %		0,11188
				COST EXECUCIÓ MATERIAL			7,57077
P-10	P2255-DPGM	m3	Rebliment i piconatge de rasa d'amplària més de 0,6 i fins a 1,5 m, amb material seleccionat de la pròpia excavació, en tongades de gruix de fins a 25 cm, utilitzant picó vibrant de combustible, amb compactació del 95% PM	Rend.: 7,228		13,37	€
				Unitats	Preu	Parcial	Import
Ma d'obra							
	A0E-000A	h	Manobre especialista	1,000 /R x	18,85000 =	2,60791	



Ajuntament de Lleida

Projecte d'arranjament i millora de paviments de calçada de diferents carrers a la ciutat de Lleida.
Carrer del Príncep de Viana - Avinguda de l'Onze de Setembre - Avinguda de l'Alcalde Rovira Roure

JUSTIFICACIÓ DE PREUS

Pàg.: 10

PARTIDES D'OBRA

NÚM	CODI	UA	DESCRIPCIÓ				PREU
				Subtotal:		2,60791	2,60791
Maquinària							
	C13A-00FR	h	Compactador combustible duplex manual de 700 kg	1,000	/R x	9,23000 =	1,27698
	C13C-00LP	h	Retroexcavadora sobre pneumàtics de 8 a 10 t	1,000	/R x	67,13000 =	9,28749
				Subtotal:		10,56447	10,56447
				COST DIRECTE			13,17238
				DESPESES INDIRECTES	1,50 %		0,19759
				COST EXECUCIÓ MATERIAL			13,36997

P-11	P2R5-DT1F	m3	Transport de residus a instal·lació autoritzada de gestió de residus o lloc d'aplec, amb camió de 20 t i temps d'espera per a la càrrega a màquina, amb un recorregut de 10 a 25 Km.	Rend.: 10,000			6,50	€
				Unitats	Preu	Parcial	Import	
Maquinària								
	C154-003K	h	Camió per a transport de 20 t	1,000	/R x	64,01000 =	6,40100	
				Subtotal:		6,40100	6,40100	
				COST DIRECTE			6,40100	
				DESPESES INDIRECTES	1,50 %		0,09602	
				COST EXECUCIÓ MATERIAL			6,49702	

P-12	P2RA-EU7I	m3	Disposició controlada en dipòsit autoritzat inclòs el cànon sobre la deposició controlada dels residus de la construcció, segons la LLEI 8/2008, de residus de formigó inerts amb una densitat 1,45 t/m3, procedents de construcció o demolició, amb codi 17 01 01 segons la Llista Europea de Residus	Rend.: 1,000			21,86	€
				Unitats	Preu	Parcial	Import	
Materials								
	B2RA-28UQ	t	Disposició controlada en dipòsit autoritzat inclòs el cànon sobre la deposició controlada dels residus de la construcció, segons la LLEI 8/2008, de residus de formigó inerts amb una densitat 1,45 t/m3, procedents de construcció o demolició, amb codi 17 01 01 segons la Llista Europea de Residus	1,450	x	14,85000 =	21,53250	
				Subtotal:		21,53250	21,53250	

**JUSTIFICACIÓ DE PREUS**

PARTIDES D'OBRA

NÚM	CODI	UA	DESCRIPCIÓ	PREU
			COST DIRECTE	21,53250
			DESPESES INDIRECTES 1,50 %	0,32299
			COST EXECUCIÓ MATERIAL	21,85549

P-13	P2RA-EU7K	m3	Disposició controlada en dipòsit autoritzat inclòs el cànon sobre la deposició controlada dels residus de la construcció, segons la LLEI 8/2008, de residus de terra inerts amb una densitat 1,6 t/m3, procedents d'excavació, amb codi 17 05 04 segons la Llista Europea de Residus	Rend.: 1,000	10,73	€
-------------	------------------	----	--	---------------------	--------------	----------

Materials

			Unitats		Preu		Parcial	Import
B2RA-28V5	m3	Disposició controlada en dipòsit autoritzat inclòs el cànon sobre la deposició controlada dels residus de la construcció, segons la LLEI 8/2008, de residus de terra inerts amb una densitat 1,6 t/m3, procedents d'excavació, amb codi 17 05 04 segons la Llista Europea de Residus	1,000	x	10,57000	=	10,57000	
Subtotal:							10,57000	10,57000
					COST DIRECTE			10,57000
					DESPESES INDIRECTES 1,50 %			0,15855
					COST EXECUCIÓ MATERIAL			10,72855

P-14	P2RA-M8VT	m3	Disposició controlada en dipòsit autoritzat inclòs el cànon sobre la deposició controlada dels residus de la construcció, segons la LLEI 8/2008, de residus d'aglomerat asfàltic no perillosos amb una densitat 1,45 t/m3, procedents de construcció o demolició, amb codi 17 03 02 segons la Llista Europea de Residus	Rend.: 1,000	25,36	€
-------------	------------------	----	---	---------------------	--------------	----------

Materials

			Unitats		Preu		Parcial	Import
B2RA-M8VV	t	Disposició controlada en dipòsit autoritzat inclòs el cànon sobre la deposició controlada dels residus de la construcció, segons la LLEI 8/2008, de residus d'aglomerat asfàltic no perillosos amb una densitat 1,45 t/m3, procedents de construcció o demolició, amb codi 17 03 02 segons la Llista Europea de Residus	1,450	x	17,23000	=	24,98350	
Subtotal:							24,98350	24,98350



Ajuntament de Lleida

Projecte d'arranjament i millora de paviments de calçada de diferents carrers a la ciutat de Lleida.
Carrer del Príncep de Viana - Avinguda de l'Onze de Setembre - Avinguda de l'Alcalde Rovira Roure

JUSTIFICACIÓ DE PREUS

Pàg.: 12

PARTIDES D'OBRA

NÚM	CODI	UA	DESCRIPCIÓ	PREU			
				COST DIRECTE			24,98350
				DESPESES INDIRECTES	1,50 %		0,37475
				COST EXECUCIÓ MATERIAL			25,35825
P-15	P2RB-REVA	m3	Deposició controlada centre de tractament per a reciclat i valorització, de materials amb residus inerts de la construcció, amb una densitat 1,6 t/m3, procedents d'excavació, amb codi 170504 segons la Llista Europea de Residus (ORDEN MAM/304/2002)	Rend.: 1,000		7,15	€
				Unitats	Preu	Parcial	Import
Materials							
	B2RB-REVA	t	Disposició de material amb residus inerts de la construcció de densitat aparent 1,6 t/m3, a valoritzador de materials excavats amb codi 170504 segons la Llista Europea de Residus (ORDEN MAM/304/2002)	1,600	x 4,40000 =	7,04000	
				Subtotal:		7,04000	7,04000
				COST DIRECTE			7,04000
				DESPESES INDIRECTES	1,50 %		0,10560
				COST EXECUCIÓ MATERIAL			7,14560
P-16	P2RB-REVX	Hr	Càrrega de material de fresat camió	Rend.: 1,000		100,17	€
				Unitats	Preu	Parcial	Import
Maquinària							
	C138-00KQ	h	Pala carregadora sobre pneumàtics de 15 a 20 t	1,000	/R x 98,69000 =	98,69000	
				Subtotal:		98,69000	98,69000
				COST DIRECTE			98,69000
				DESPESES INDIRECTES	1,50 %		1,48035
				COST EXECUCIÓ MATERIAL			100,17035
P-17	P912-DYX1	m3	Estabilització d'esplanada "in situ" amb ciment, tipus S-EST3, amb terres de la pròpia excavació, executada amb equip autoònom d'estabilització autopropulsat, amb una dotació de 0,088 t/m3 de ciment portland amb filler calcari CEM II/B-L 32,5 N	Rend.: 95,000		19,24	€
				Unitats	Preu	Parcial	Import
Ma d'obra							
	A0D-0007	h	Manobre	1,000	/R x 18,16000 =	0,19116	
				Subtotal:		0,19116	0,19116



Projecte d'arranjament i millora de paviments de calçada de diferents carrers a la ciutat de Lleida.
Carrer del Príncep de Viana - Avinguda de l'Onze de Setembre - Avinguda de l'Alcalde Rovira Roure

JUSTIFICACIÓ DE PREUS

Pàg.: 13

PARTIDES D'OBRA

NÚM	CODI	UA	DESCRIPCIÓ						PREU
Maquinària									
	C151-002Z	h	Camió cisterna de 8 m3	1,000	/R x	71,22000	=	0,74968	
	C136-00F4	h	Motoanivelladora petita	1,000	/R x	107,16000	=	1,12800	
	C132-00M0	h	Equip per a estabilització de sòls autopropulsat, de 370kW de potència	1,000	/R x	244,73000	=	2,57611	
	C131-005H	h	Corró vibratori autopropulsat, de 14 a 16 t	1,000	/R x	106,86000	=	1,12484	
Subtotal:								5,57863	5,57863
Materials									
	B011-05ME	m3	Aigua	0,050	x	2,42000	=	0,12100	
	B055-067I	t	Ciment pòrtland amb filler calcari CEM II/B-L 32,5 N segons UNE-EN 197-1, a granel	0,088	x	148,38000	=	13,05744	
Subtotal:								13,17844	13,17844
DESPESES AUXILIARS						1,50	%		0,00287
COST DIRECTE									18,95110
DESPESES INDIRECTES						1,50	%		0,28427
COST EXECUCIÓ MATERIAL									19,23536

P-18	P934-ELAM	m3	Base de grava-ciment GC32 elaborada a central, amb una dotació de 3,5% sobre pes sec de ciment CEM II/B-L 32,5 N, amb estesa i piconatge del material al 98% del PM	Rend.: 1,000	52,61	€
-------------	------------------	----	---	---------------------	--------------	----------

			Unitats	Preu	Parcial	Import
Ma d'obra						
	A0D-0007	h	Manobre	0,099 /R x	18,16000 =	1,79784
Subtotal:						1,79784
Maquinària						
	C131-005G	h	Corró vibratori autopropulsat, de 12 a 14 t	0,027 /R x	94,94000 =	2,56338
	C136-00F4	h	Motoanivelladora petita	0,027 /R x	107,16000 =	2,89332
	C151-002Z	h	Camió cisterna de 8 m3	0,003 /R x	71,22000 =	0,21366
Subtotal:						5,67036
Materials						
	B011-05ME	m3	Aigua	0,025 x	2,42000 =	0,06050
	B035-05OA	m3	Conglomerat de grava-ciment GC32, amb una dotació de 3,5% sobre pes sec de ciment CEM II/B-L 32,5 N, elaborat a central	1,050 x	42,19000 =	44,29950
Subtotal:						44,36000
						44,36000



JUSTIFICACIÓ DE PREUS

Pàg.: 14

PARTIDES D'OBRA

NÚM	CODI	UA	DESCRIPCIÓ	PREU
			COST DIRECTE	51,82820
			DESPESES INDIRECTES 1,50 %	0,77742
			COST EXECUCIÓ MATERIAL	52,60562

P-19	P967-1223R	m	Vorada feta amb peça recta de formigó per a vorades model T3, doble capa, amb secció normalitzada de calçada C3 28x17 cm, segons UNE 127340, de classe climàtica B, classe resistent a l'abradió H i classe resistent a flexió S (R-3,5 MPa) segons UNE-EN 1340, fabricada amb granulats reciclats, col·locada sobre base de formigó no estructural HNE-15/P/40 de 20 a 25 cm d'alçària, i rejuntat amb morter per a ram de paleta	Rend.: 1,000	33,85	€
------	------------	---	--	--------------	-------	---

				Unitats	Preu	Parcial	Import
Ma d'obra							
A0F-000S	h	Oficial 1a d'obra pública		0,240 /R x	21,28000 =	5,10720	
A0D-0007	h	Manobre		0,510 /R x	18,16000 =	9,26160	
				Subtotal:		14.36880	14.36880

Materials							
B962-W65P	m	Peça recta de formigó per a vorades model T3, doble capa, amb secció normalitzada de calçada C3 28x17 cm, segons UNE 127340, de classe climàtica B, classe resistent a l'abrasió H i classe resistent a flexió S (R-3,5 MPa) segons UNE-EN 1340, fabricada amb granulats reciclats	1,050	x	6,18000	=	6,48900
B07L-1PYA	t	Morter per a ram de paleta, classe M 5 (5 N/mm2), a granel, de designació (G) segons norma UNE-EN 998-2	0,003	x	53,66000	=	0,16098
B069-2A9P	m3	Formigó d'ús no estructural HNE-15/P/40 de resistència a compressió 15 N/mm2, consistència plàstica i grandària màxima del granulat 40 mm	0,117	x	105,42000	=	12,33414
					Subtotal:		18,98412
							18,98412

COST DIRECTE		33,35292
DESPESES INDIRECTES	1,50 %	0,50029
COST EXECUCIÓ MATERIAL		33.85321

P-20	P9H5-E84G	t	Paviment de mescla bituminosa contínua en calent tipus AC 22 base PMB 10/40-70(BM-1) S MAM de mòdul alt, amb betum modificat, de granulometria semidensa per a capa base i granulat granític, estesa i compactada	Rend.: 105,000	90,34	€
------	-----------	---	---	----------------	-------	---

	Unitats	Preu	Parcial	Import
Ma d'obra				



Projecte d'arranjament i millora de paviments de calçada de diferents carrers a la ciutat de Lleida.
Carrer del Príncep de Viana - Avinguda de l'Onze de Setembre - Avinguda de l'Alcalde Rovira Roure

JUSTIFICACIÓ DE PREUS

Pàg.: 15

PARTIDES D'OBRA

NÚM	CODI	UA	DESCRIPCIÓ					PREU
	A0F-000S	h	Oficial 1a d'obra pública	3,000	/R x	21,28000	=	0,60800
	A0D-0007	h	Manobre	6,000	/R x	18,16000	=	1,03771
						Subtotal:		1,64571
								1,64571
Maquinària								
	C173-005K	h	Corró vibratori per a formigons i betums autopropulsat pneumàtic	1,000	/R x	84,81000	=	0,80771
	C175-00G4	h	Estenedora per a paviments de mescla bituminosa	1,000	/R x	68,40000	=	0,65143
	C131-005G	h	Corró vibratori autopropulsat, de 12 a 14 t	1,000	/R x	94,94000	=	0,90419
						Subtotal:		2,36333
								2,36333
Materials								
	B9H1-0HTU	t	Mescla bituminosa contínua en calent tipus AC 22 base PMB 10/40-70(BM-1) S MAM de mòdul alt, amb betum modificat, de granulometria semidensa per a capa base i granulat granític	1,000	x	85,00000	=	85,00000
						Subtotal:		85,00000
								85,00000

P-21	P9H5-E8B9	t	Paviment de mescla bituminosa contínua en calent tipus AC 16 surf PMB 45/80-65(BM-3c) D, amb betum modificat, de granulometria densa per a capa de trànsit i granulat granític, estesa i compactada	Rend.: 300,000				97,85	€
				Unitats		Preu		Parcial	Import
Ma d'obra									
	A0F-000S	h	Oficial 1a d'obra pública	3,000	/R x	21,28000	=	0,21280	
	A0D-0007	h	Manobre	6,000	/R x	18,16000	=	0,36320	
				Subtotal:				0,57600	0,57600
Maquinària									
	C131-005G	h	Corró vibratori autopropulsat, de 12 a 14 t	1,000	/R x	94,94000	=	0,31647	
	C175-00G4	h	Estenedora per a paviments de mescla bituminosa	1,000	/R x	68,40000	=	0,22800	
	C173-005K	h	Corró vibratori per a formigons i betums autopropulsat pneumàtic	1,000	/R x	84,81000	=	0,28270	
				Subtotal:				0,82717	0,82717
Materials									
	B9H1-0HTN	t	Mescla bituminosa contínua en calent tipus AC 16 surf PMB 45/80-65(BM-3c) D, amb betum modificat, de granulometria densa per a capa de trànsit i granulat granític	1,000	x	95,00000	=	95,00000	
				Subtotal:				95,00000	95,00000

**JUSTIFICACIÓ DE PREUS**

PARTIDES D'OBRA

NÚM	CODI	UA	DESCRIPCIÓ	PREU			
				COST DIRECTE			96,40317
				DESPESES INDIRECTES	1,50 %		1,44605
				COST EXECUCIÓ MATERIAL			97,84922
P-22	P9H5-E8BD	t	Paviment de mescla bituminosa contínua en calent tipus AC 16 surf B 50/70 D, amb betum asfàltic de penetració, de granulometria densa per a capa de trànsit i granulat granític, estesa i compactada	Rend.: 87,655		99,31	€
				Unitats	Preu	Parcial	Import
Ma d'obra							
	A0F-000S	h	Oficial 1a d'obra pública	3,000 /R x	21,28000 =	0,72831	
	A0D-0007	h	Manobre	6,000 /R x	18,16000 =	1,24306	
				Subtotal:		1,97137	1,97137
Maquinària							
	C175-00G4	h	Estenedora per a paviments de mescla bituminosa	1,000 /R x	68,40000 =	0,78033	
	C173-005K	h	Corró vibratori per a formigons i betums autopropulsat pneumàtic	1,000 /R x	84,81000 =	0,96754	
	C131-005G	h	Corró vibratori autopropulsat, de 12 a 14 t	1,000 /R x	94,94000 =	1,08311	
				Subtotal:		2,83098	2,83098
Materials							
	B9H1-0HTR	t	Mescla bituminosa contínua en calent tipus AC 16 surf B 50/70 D, amb betum asfàltic de penetració, de granulometria densa per a capa de trànsit i granulat granític	1,000 x	93,04000 =	93,04000	
				Subtotal:		93,04000	93,04000
				COST DIRECTE			97,84235
				DESPESES INDIRECTES	1,50 %		1,46764
				COST EXECUCIÓ MATERIAL			99,30999

P-23	P9H5-E8C0	t	Paviment de mescla bituminosa contínua en calent tipus AC 22 bin B 50/70 S, amb betum asfàltic de penetració, de granulometria semidensa per a capa intermèdia i granulat granític, estesa i compactada	Rend.: 88,123		77,93	€
				Unitats	Preu	Parcial	Import
Ma d'obra							
	A0D-0007	h	Manobre	6,000 /R x	18,16000 =	1,23645	
	A0F-000S	h	Oficial 1a d'obra pública	3,000 /R x	21,28000 =	0,72444	
				Subtotal:		1,96089	1,96089
Maquinària							



Projecte d'arranjament i millora de paviments de calçada de diferents carrers a la ciutat de Lleida.
Carrer del Príncep de Viana - Avinguda de l'Onze de Setembre - Avinguda de l'Alcalde Rovira Roure

JUSTIFICACIÓ DE PREUS

Pàg.: 17

PARTIDES D'OBRA

NÚM	CODI	UA	DESCRIPCIÓ					PREU
	C131-005G	h	Corró vibratori autopropulsat, de 12 a 14 t	1,000	/R x	94,94000	=	1,07736
	C173-005K	h	Corró vibratori per a formigons i betums autopropulsat pneumàtic	1,000	/R x	84,81000	=	0,96240
	C175-00G4	h	Estenedora per a paviments de mescla bituminosa	1,000	/R x	68,40000	=	0,77619
			Subtotal:					2,81595
Materials								2,81595
	B9H1-0HXG	t	Mescla bituminosa contínua en calent tipus AC 22 bin B 50/70 S, amb betum asfàltic de penetració, de granulometria semidensa per a capa intermèdia i granulat granític	1,000	x	72,00000	=	72,00000
			Subtotal:					72,00000
			COST DIRECTE					76,77684
			DESPESES INDIRECTES	1,50	%			1,15165
			COST EXECUCIÓ MATERIAL					77,92849

P-24	P9H9-HBRR	m	Segellat d'esquerdes en calent amb massilla asfàltica	Rend.: 1.000,000				3,43	€
				Unitats		Preu		Parcial	Import
Ma d'obra									
	A0D-0007	h	Manobre	1,000	/R x	18,16000	=	0,01816	
	A0F-000S	h	Oficial 1a d'obra pública	1,000	/R x	21,28000	=	0,02128	
			Subtotal:					0,03944	0,03944
Materials									
	B7J7-0GUC	kg	Massilla asfàltica d'aplicació en calent	1,200	x	2,78000	=	3,33600	
			Subtotal:					3,33600	3,33600
			COST DIRECTE						3,37544
			DESPESES INDIRECTES	1,50	%				0,05063
			COST EXECUCIÓ MATERIAL						3,42607

P-25	P9HC-HNOC	dia	Increment de l'equip de fresat + l'equip d'estesa per a la col·locació a l'obra i compactació al 98% de l'assaig marshall, inclòs neteja prèvia de la calçada, de qualsevol mescla bituminosa en calent, quan per necessitats administratives es realitzi en horari nocturn, dia festiu o cap de setmana	Rend.: 1,000				924,67	€
				Unitats		Preu		Parcial	Import
Maquinària									
	C17H-HYEV	u	Increment de l'equip de fresat + l'equip d'estesa per a la col·locació a l'obra i compactació al 98% de l'assaig marshall, inclòs neteja prèvia de la calçada, de qualsevol mescla bituminosa en calent, quan per necessitats administratives es realitzi en horari nocturn, dia festiu o cap de setmana	1,000	/R x	911,00000	=	911,00000	



Projecte d'arranjament i millora de paviments de calçada de diferents carrers a la ciutat de Lleida.
Carrer del Príncep de Viana - Avinguda de l'Onze de Setembre - Avinguda de l'Alcalde Rovira Roure

JUSTIFICACIÓ DE PREUS

Pàg.: 18

PARTIDES D'OBRA

NÚM	CODI	UA	DESCRIPCIÓ	PREU			
				Subtotal:	911,00000	911,00000	
				DESPESES AUXILIARS	2,50 %	0,00000	
				COST DIRECTE		911,00000	
				DESPESES INDIRECTES	1,50 %	13,66500	
				COST EXECUCIÓ MATERIAL		924,66500	
P-26	P9HC-HNPI	dia	Increment cost equip de senyalització per a treballs que es realitzin en dissabtes, diumenges o festius per necessitats administratives	Rend.: 1,000		822,15	€
				Unitats	Preu	Parcial	Import
Maquinària							
	C17H-HPIN	u	Increment cost equip de senyalització per a treballs que es realitzin en dissabtes, diumenges o festius per necessitats administratives	1,000 /R x	810,00000 =	810,00000	
				Subtotal:		810,00000	810,00000
				COST DIRECTE		810,00000	
				DESPESES INDIRECTES	1,50 %	12,15000	
				COST EXECUCIÓ MATERIAL		822,15000	
P-27	P9L1-E97S	m2	Reg d'adherència amb emulsió bituminosa catiònica tipus C60B3/B2 ADH, amb dotació 1 kg/m2	Rend.: 1,000		0,69	€
				Unitats	Preu	Parcial	Import
Ma d'obra							
	A0E-000A	h	Manobre especialista	0,003 /R x	18,85000 =	0,05655	
				Subtotal:		0,05655	0,05655
Maquinària							
	C174-00GD	h	Escombradora autopropulsada	0,001 /R x	50,94000 =	0,05094	
	C170-0036	h	Camió cisterna per a reg asfàltic	0,003 /R x	36,39000 =	0,10917	
				Subtotal:		0,16011	0,16011
Materials							
	B057-06IQ	kg	Emulsió bituminosa catiònica amb un 60% de betum asfàltic, per a reg d'adherència tipus C60B3/B2 ADH, segons UNE-EN 13808	1,000 x	0,46000 =	0,46000	
				Subtotal:		0,46000	0,46000



Ajuntament de Lleida

Projecte d'arranjament i millora de paviments de calçada de diferents carrers a la ciutat de Lleida.
Carrer del Príncep de Viana - Avinguda de l'Onze de Setembre - Avinguda de l'Alcalde Rovira Roure

JUSTIFICACIÓ DE PREUS

Pàg.: 19

PARTIDES D'OBRA

NÚM	CODI	UA	DESCRIPCIÓ	PREU
			COST DIRECTE	0,67666
			DESPESES INDIRECTES 1,50 %	0,01015
			COST EXECUCIÓ MATERIAL	0,68681

P-28	P9L1-E980	m2	Reg d'imprimació amb emulsió bituminosa catiònica tipus C60BF4 IMP, amb dotació 1 kg/m2	Rend.: 1,000			0,69	€
				Unitats	Preu		Parcial	Import
Ma d'obra								
	A0E-000A	h	Manobre especialista	0,003 /R x	18,85000 =		0,05655	
				Subtotal:			0,05655	0,05655
Maquinària								
	C170-0036	h	Camió cisterna per a reg asfàltic	0,003 /R x	36,39000 =		0,10917	
				Subtotal:			0,10917	0,10917
Materials								
	B057-06II	kg	Emulsió bituminosa catiònica amb un 60% de betum asfàltic, per a reg d'imprimació tipus C60BF4 IMP amb un contingut de fluidificant >3 %, segons UNE-EN 13808	1,000 x	0,51000 =		0,51000	
				Subtotal:			0,51000	0,51000
			DESPESES AUXILIARS		1,50 %			0,00085
			COST DIRECTE					0,67657
			DESPESES INDIRECTES		1,50 %			0,01015
			COST EXECUCIÓ MATERIAL					0,68672

P-29	P9L1-E987	m2	Reg d'imprimació amb emulsió bituminosa catiònica tipus C60BF4 IMP, amb dotació 1,5 kg/m2	Rend.: 1,000				1,00	€
				Unitats		Preu		Parcial	Import
Ma d'obra									
	A0E-000A	h	Manobre especialista	0,004	/R x	18,85000	=	0,07540	
				Subtotal:				0,07540	0,07540
Maquinària									
	C170-0036	h	Camió cisterna per a reg asfàltic	0,004	/R x	36,39000	=	0,14556	
				Subtotal:				0,14556	0,14556
Materials									
	B057-06II	kg	Emulsió bituminosa catiònica amb un 60% de betum asfàltic, per a reg d'imprimació tipus C60BF4 IMP amb un contingut de fluidificant >3 %, segons UNE-EN 13808	1,500	x	0,51000	=	0,76500	

**JUSTIFICACIÓ DE PREUS**

PARTIDES D'OBRA

NÚM	CODI	UA	DESCRIPCIÓ	PREU			
				Subtotal:		0,76500	0,76500
				COST DIRECTE			0,98596
				DESPESES INDIRECTES	1,50 %		0,01479
				COST EXECUCIÓ MATERIAL			1,00075
P-30	P9L1-E98C	m2	Reg d'adherència amb emulsió bituminosa catiònica tipus C60B3/B2 ADH, amb dotació 0,5 kg/m2	Rend.: 1,000		0,37	€
				Unitats	Preu	Parcial	Import
Ma d'obra							
	A0E-000A	h	Manobre especialista	0,002 /R x	18,85000 =	0,03770	
				Subtotal:		0,03770	0,03770
Maquinària							
	C170-0036	h	Camió cisterna per a reg asfàltic	0,002 /R x	36,39000 =	0,07278	
	C174-00GD	h	Escombradora autopropulsada	0,0005 /R x	50,94000 =	0,02547	
				Subtotal:		0,09825	0,09825
Materials							
	B057-06IQ	kg	Emulsió bituminosa catiònica amb un 60% de betum asfàltic, per a reg d'adherència tipus C60B3/B2 ADH, segons UNE-EN 13808	0,500 x	0,46000 =	0,23000	
				Subtotal:		0,23000	0,23000
				DESPESES AUXILIARS	1,50 %		0,00057
				COST DIRECTE			0,36652
				DESPESES INDIRECTES	1,50 %		0,00550
				COST EXECUCIÓ MATERIAL			0,37201
P-31	P9L1-E98K	m2	Reg de cura amb emulsió bituminosa catiònica tipus C60B3/B2 CUR, amb dotació 1,1 kg/m2	Rend.: 1,000		0,73	€
				Unitats	Preu	Parcial	Import
Ma d'obra							
	A0E-000A	h	Manobre especialista	0,0035 /R x	18,85000 =	0,06598	
				Subtotal:		0,06598	0,06598
Maquinària							
	C170-0036	h	Camió cisterna per a reg asfàltic	0,0035 /R x	36,39000 =	0,12737	
				Subtotal:		0,12737	0,12737
Materials							
	B057-06IN	kg	Emulsió bituminosa catiònica amb un 60% de betum asfàltic, per a reg de curat tipus C60B3/B2 CUR, segons UNE-EN 13808	1,100 x	0,48000 =	0,52800	



Projecte d'arranjament i millora de paviments de calçada de diferents carrers a la ciutat de Lleida.
Carrer del Príncep de Viana - Avinguda de l'Onze de Setembre - Avinguda de l'Alcalde Rovira Roure

JUSTIFICACIÓ DE PREUS

Pàg.: 21

PARTIDES D'OBRA

NÚM	CODI	UA	DESCRIPCIÓ	PREU
			Subtotal:	0,52800
			0,52800	0,52800
			DESPESES AUXILIARS 1,50 %	0,00099
			COST DIRECTE	0,72234
			DESPESES INDIRECTES 1,50 %	0,01084
			COST EXECUCIÓ MATERIAL	0,73317

P-32	P9ZE-HBRS	u	Desmuntatge i col·locació de marc i tapa de pous de clavegueres o altres serveis, per a situar a nova rasant, en obres de recobriments asfàltic i en voreres, amb morter de ciment, inclòs tall de disc perimetral i retirada de la runa generada.	Rend.: 0,768	94,97	€
-------------	------------------	---	--	---------------------	--------------	----------

			Unitats	Preu	Parcial	Import
Ma d'obra						
	A0F-000S	h	Oficial 1a d'obra pública	1,000 /R x	21,28000 =	27,70833
	A0E-000A	h	Manobre especialista	1,000 /R x	18,85000 =	24,54427
			Subtotal:		52,25260	52,25260
Maquinària						
	C178-00GF	h	Màquina tallajunts amb disc de diamant per a paviment	1,000 /R x	9,74000 =	12,68229
	C111-0056	h	Compressor amb dos martells pneumàtics	1,000 /R x	18,08000 =	23,54167
			Subtotal:		36,22396	36,22396
Materials						
	B07F-0LT5	m3	Mortor de ciment portland amb filler calcari CEM II/B-L i sorra, amb 380 kg/m3 de ciment, amb una proporció en volum 1:4 i 10 N/mm2 de resistència a compressió, elaborat a l'obra	0,042 x	121,26930 =	5,09331
			Subtotal:		5,09331	5,09331
			COST DIRECTE			93,56987
			DESPESES INDIRECTES 1,50 %			1,40355
			COST EXECUCIÓ MATERIAL			94,97342

P-33	P9ZE-HBRU	u	Desmuntatge i col·locació per a situar en nova rasant, de reixes de desguàs en obres de recobriments asfàltic, amb morter de ciment, inclòs tall de disc perimetral i retirada de la runa generada.	Rend.: 2,474	28,00	€
-------------	------------------	---	---	---------------------	--------------	----------

			Unitats	Preu	Parcial	Import
Ma d'obra						
	A0E-000A	h	Manobre especialista	1,000 /R x	18,85000 =	7,61924
	A0F-000S	h	Oficial 1a d'obra pública	1,000 /R x	21,28000 =	8,60146
			Subtotal:		16,22070	16,22070



JUSTIFICACIÓ DE PREUS

Pàg.: 22

PARTIDES D'OBRA

NÚM	CODI	UA	DESCRIPCIÓ					PREU
Maquinària								
	C111-0056	h	Compressor amb dos martells pneumàtics	1,000	/R x	18,08000	=	7,30800
	C178-00GF	h	Màquina tallajunts amb disc de diamant per a paviment	1,000	/R x	9,74000	=	3,93694
Subtotal:								11,24494
11,24494								
Materials								
	B07F-0LT5	m3	Morter de ciment pòrtland amb filler calcari CEM II/B-L i sorra, amb 380 kg/m3 de ciment, amb una proporció en volum 1:4 i 10 N/mm2 de resistència a compressió, elaborat a l'obra	0,001	x	121,26930	=	0,12127
Subtotal:								0,12127
0,12127								
COST DIRECTE								27,58691
DESPESES INDIRECTES				1,50	%			0,41380
COST EXECUCIÓ MATERIAL								28,00071
P-34	PBA1-I2IJ	u	Subministrament i col·locació de peça central o lateral de bandes rugoses per a reducció de velocitat, de cautxú reciclat, amb elements antilliscants d'alta retroflexió, de 50 cm de llargària i 5 cm d'alçària, inclòs quatre pernns d'ancoratge per a la seva fixació i elements auxiliars (tacs químics...)	Rend.:	1,000			97,42
				Unitats		Preu		Parcial
								Import
Ma d'obra								
	A0F-000B	h	Oficial 1a	0,3451	/R x	21,28000	=	7,34373
	A0D-0007	h	Manobre	0,3451	/R x	18,16000	=	6,26702
Subtotal:								13,61075
13,61075								
Maquinària								
	C20G-00DT	h	Màquina taladradora	0,3451	/R x	5,06000	=	1,74621
Subtotal:								1,74621
1,74621								
Materials								
	BBM5-HZ2U	u	Peça central o lateral de bandes rugoses de cautxú reciclat per a reducció de velocitat, amb elements antilliscants d'alta retroflexió de 50 cm de llargària i de 5 cm d'alçària, inclòs quatre pernns d'ancoratge per a la seva fixació i elements auxiliars (tacs químics...)	1,000	x	80,62000	=	80,62000
Subtotal:								80,62000
80,62000								
COST DIRECTE								95,97696
DESPESES INDIRECTES				1,50	%			1,43965
COST EXECUCIÓ MATERIAL								97,41661



Projecte d'arranjament i millora de paviments de calçada de diferents carrers a la ciutat de Lleida.
Carrer del Príncep de Viana - Avinguda de l'Onze de Setembre - Avinguda de l'Alcalde Rovira Roure

JUSTIFICACIÓ DE PREUS

Pàg.: 23

PARTIDES D'OBRA

NÚM	CODI	UA	DESCRIPCIÓ	PREU			
P-35	PBA2-FI00	m2	Pintat de marca vial transversal formada de 50 cm d'amplaria, per a pas de vianants sense semàfors, de color segons la seva funció, amb pintura plàstica d'aplicació en fred de dos components i amb una dotació mínima de 1200 g/m2, aplicada de forma manual o amb màquina d'accionament manual, inclòs premarcatge i ratllat.	Rend.: 1,000		9,51	€
				Unitats	Preu	Parcial	Import
Ma d'obra							
	A0D-0007	h	Manobre	0,042 /R x	18,16000 =	0,76272	
	A0F-000B	h	Oficial 1a	0,084 /R x	21,28000 =	1,78752	
				Subtotal:		2,55024	2,55024
Maquinària							
	C1B0-006D	h	Màquina per a pintar bandes de vial, d'accionament manual	0,042 /R x	33,37000 =	1,40154	
				Subtotal:		1,40154	1,40154
Materials							
	BBA1-2XWR	kg	Plàstic d'aplicació en fred de dos components de color segons la seva funció, per a marques vials	1,020 x	5,31000 =	5,41620	
				Subtotal:		5,41620	5,41620
				COST DIRECTE			9,36798
				DESPESES INDIRECTES	1,50 %		0,14052
				COST EXECUCIÓ MATERIAL			9,50850
P-36	PBA2-FI01	u	Pintat de marca vial transversal formada per tacs de 50x50 cm en pas de vianants amb semàfors, de color segons la seva funció, amb pintura plàstica d'aplicació en fred de dos components i amb una dotació mínima de 1200 g/m2, aplicada de forma manual o amb màquina d'accionament manual, inclòs premarcatge i ratllat.	Rend.: 1,000		5,72	€
				Unitats	Preu	Parcial	Import
Ma d'obra							
	A0F-000B	h	Oficial 1a	0,041 /R x	21,28000 =	0,87248	
	A0D-0007	h	Manobre	0,041 /R x	18,16000 =	0,74456	
				Subtotal:		1,61704	1,61704
Maquinària							
	C1B0-006D	h	Màquina per a pintar bandes de vial, d'accionament manual	0,041 /R x	33,37000 =	1,36817	
				Subtotal:		1,36817	1,36817



Projecte d'arranjament i millora de paviments de calçada de diferents carrers a la ciutat de Lleida.
Carrer del Príncep de Viana - Avinguda de l'Onze de Setembre - Avinguda de l'Alcalde Rovira Roure

JUSTIFICACIÓ DE PREUS

Pàg.: 24

PARTIDES D'OBRA

NÚM	CODI	UA	DESCRIPCIÓ					PREU	
Materials									
	BBA1-2XWR	kg	Plàstic d'aplicació en fred de dos components de color segons la seva funció, per a marques vials	0,500	x	5,31000	=	2,65500	
							Subtotal:	2,65500	2,65500
							COST DIRECTE		5,64021
							DESPESES INDIRECTES	1,50 %	0,08460
							COST EXECUCIÓ MATERIAL		5,72481
P-37	PBA2-FI02	u	Pintat de fletxa senzilla, de llargària segons normativa 8.2.I. C. per a carreteres, travessies i vies urbanes, amb pintura plàstica d'aplicació en fred de dos components de qualsevol color i amb una dotació mínima de 1200 g/m2, aplicada de forma manual o amb màquina d'accionament manual, inclòs premarcatge.	Rend.: 1,000				10,38	€
				Unitats		Preu		Parcial	Import
Ma d'obra									
	A0F-000B	h	Oficial 1a	0,042	/R x	21,28000	=	0,89376	
	A0D-0007	h	Manobre	0,042	/R x	18,16000	=	0,76272	
							Subtotal:	1,65648	1,65648
Maquinària									
	C1B0-006D	h	Màquina per a pintar bandes de vial, d'accionament manual	0,042	/R x	33,37000	=	1,40154	
							Subtotal:	1,40154	1,40154
Materials									
	BBA1-2XWR	kg	Plàstic d'aplicació en fred de dos components de color segons la seva funció, per a marques vials	1,350	x	5,31000	=	7,16850	
							Subtotal:	7,16850	7,16850
							COST DIRECTE		10,22652
							DESPESES INDIRECTES	1,50 %	0,15340
							COST EXECUCIÓ MATERIAL		10,37992
P-38	PBA2-FI03	u	Pintat de fletxa doble, de llargària segons normativa 8.2.I. C. per a carreteres, travessies i vies urbanes, amb pintura plàstica d'aplicació en fred de dos components de qualsevol color i amb una dotació mínima de 1200 g/m2, aplicada de forma manual o amb màquina d'accionament manual, inclòs premarcatge.	Rend.: 1,000				15,00	€
				Unitats		Preu		Parcial	Import



JUSTIFICACIÓ DE PREUS

Pàg.: 25

PARTIDES D'OBRA

NÚM	CODI	UA	DESCRIPCIÓ						PREU
Ma d'obra									
	A0D-0007	h	Manobre	0,068	/R x	18,16000	=	1,23488	
	A0F-000B	h	Oficial 1a	0,068	/R x	21,28000	=	1,44704	
Subtotal:								2,68192	2,68192
Maquinària									
	C1B0-006D	h	Màquina per a pintar bandes de vial, d'accionament manual	0,068	/R x	33,37000	=	2,26916	
Subtotal:								2,26916	2,26916
Materials									
	BBA1-2XWR	kg	Plàstic d'aplicació en fred de dos components de color segons la seva funció, per a marques vials	1,850	x	5,31000	=	9,82350	
Subtotal:								9,82350	9,82350
COST DIRECTE									14,77458
DESPESES INDIRECTES						1,50	%		0,22162
COST EXECUCIÓ MATERIAL									14,99620

P-39	PBA2-FI08	u	Pintat de símbol de Cedui el Pas, de llargària segons normativa 8.2.I. C. per a carreteres, travessies i vies urbanes, amb pintura plàstica d'aplicació en fred de dos components i amb una dotació mínima de 1200 g/m2, aplicada de forma manual o amb màquina d'accionament manual, inclòs premarcatge.	Rend.: 1,000	14,08	€
------	-----------	---	---	--------------	-------	---

				Unitats		Preu		Parcial	Import
Ma d'obra									
	A0F-000B	h	Oficial 1a	0,079	/R x	21,28000	=	1,68112	
	A0D-0007	h	Manobre	0,079	/R x	18,16000	=	1,43464	
				Subtotal:				3,11576	3,11576
Maquinària									
	C1B0-006D	h	Màquina per a pintar bandes de vial, d'accionament manual	0,079	/R x	33,37000	=	2,63623	
				Subtotal:				2,63623	2,63623
Materials									
	BBA1-2XWR	kg	Plàstic d'aplicació en fred de dos components de color segons la seva funció, per a marques vials	1,530	x	5,31000	=	8,12430	
				Subtotal:				8,12430	8,12430

**JUSTIFICACIÓ DE PREUS**

PARTIDES D'OBRA

NÚM	CODI	UA	DESCRIPCIÓ	PREU
			COST DIRECTE	13,87629
			DESPESES INDIRECTES 1,50 %	0,20814
			COST EXECUCIÓ MATERIAL	14,08443

P-40	PBA2-FI09	m2	Pintat amb mitjans manuals de marca vial superficial, zones excloses al tràfic (il·letes) o símbols no definits en altres partides segons normativa 8.2.I. C. per a carreteres, travessies i vies urbanes amb plàstic d'aplicació en fred de dos components i amb una dotació mínima de 1200 g/m2, de qualsevol color, inclòs premarcatge.	Rend.: 1,000	7,86	€
-------------	------------------	----	--	---------------------	-------------	----------

			Unitats	Preu	Parcial	Import
Ma d'obra						
	A0D-0007	h	Manobre	0,032 /R x	18,16000 =	0,58112
	A0F-000B	h	Oficial 1a	0,032 /R x	21,28000 =	0,68096
			Subtotal:		1,26208	1,26208
Maquinària						
	C1B0-006D	h	Màquina per a pintar bandes de vial, d'accionament manual	0,032 /R x	33,37000 =	1,06784
			Subtotal:		1,06784	1,06784
Materials						
	BBA1-2XWR	kg	Plàstic d'aplicació en fred de dos components de color segons la seva funció, per a marques vials	1,020 x	5,31000 =	5,41620
			Subtotal:		5,41620	5,41620
			COST DIRECTE			7,74612
			DESPESES INDIRECTES 1,50 %			0,11619
			COST EXECUCIÓ MATERIAL			7,86231

P-41	PBA2-FI10	u	Pintat de delimitació d'un mòdul de fins a 20 m, de zona reservada per a càrrega i descàrrega o per a parada de taxi, amb línia en ziga-zaga de 15 cm d'amplària, de color groc, amb pintura plàstica d'aplicació en fred de dos components de qualsevol color i amb una dotació mínima de 1200 g/m2, aplicada de forma manual o amb màquina d'accionament manual, inclòs premarcatge.	Rend.: 1,000	58,96	€
-------------	------------------	---	--	---------------------	--------------	----------

			Unitats	Preu	Parcial	Import
Ma d'obra						
	A0F-000B	h	Oficial 1a	0,520 /R x	21,28000 =	11,06560
	A0D-0007	h	Manobre	0,520 /R x	18,16000 =	9,44320



Projecte d'arranjament i millora de paviments de calçada de diferents carrers a la ciutat de Lleida.
Carrer del Príncep de Viana - Avinguda de l'Onze de Setembre - Avinguda de l'Alcalde Rovira Roure

JUSTIFICACIÓ DE PREUS

Pàg.: 27

PARTIDES D'OBRA

NÚM	CODI	UA	DESCRIPCIÓ					PREU
				Subtotal:				20,50880
Maquinària								
	C1B0-006D	h	Màquina per a pintar bandes de vial, d'accionament manual	0,520	/R x	33,37000	=	17,35240
				Subtotal:				17,35240
Materials								
	BBA1-2XWR	kg	Plàstic d'aplicació en fred de dos components de color segons la seva funció, per a marques vials	3,810	x	5,31000	=	20,23110
				Subtotal:				20,23110
				COST DIRECTE				58,09230
				DESPESES INDIRECTES	1,50	%		0,87138
				COST EXECUCIÓ MATERIAL				58,96368
P-42	PBA2-FI19	u	Pintat de lletra de llargària segons normativa 8.2.I. C. per a carreteres, travessies i vies urbanes, amb pintura plàstica d'aplicació en fred de dos components de qualsevol color i amb una dotació mínima de 1200 g/m2, aplicada de forma manual o amb màquina d'accionament manual, inclòs premarcatge.	Rend.: 1,000				6,53 €
				Unitats		Preu	Parcial	Import
Ma d'obra								
	A0D-0007	h	Manobre	0,041	/R x	18,16000	=	0,74456
	A0F-000B	h	Oficial 1a	0,041	/R x	21,28000	=	0,87248
				Subtotal:				1,61704
Maquinària								
	C1B0-006D	h	Màquina per a pintar bandes de vial, d'accionament manual	0,041	/R x	33,37000	=	1,36817
				Subtotal:				1,36817
Materials								
	BBA1-2XWR	kg	Plàstic d'aplicació en fred de dos components de color segons la seva funció, per a marques vials	0,650	x	5,31000	=	3,45150
				Subtotal:				3,45150
				COST DIRECTE				6,43671
				DESPESES INDIRECTES	1,50	%		0,09655
				COST EXECUCIÓ MATERIAL				6,53326



Projecte d'arranjament i millora de paviments de calçada de diferents carrers a la ciutat de Lleida.
Carrer del Príncep de Viana - Avinguda de l'Onze de Setembre - Avinguda de l'Alcalde Rovira Roure

JUSTIFICACIÓ DE PREUS

Pàg.: 28

PARTIDES D'OBRA

NÚM	CODI	UA	DESCRIPCIÓ	PREU			
P-43	PBA2-FI22	m2	Pintat de superfícies específiques com zones 30/50, catifes carril bici, zones ZAM, ZAB o símbols no definits en altres partides, segons normativa 8.2.I. C. per a carreteres, travessies i vies urbanes, amb plàstic d'aplicació en fred de dos components i amb una dotació mínima de 1200 g/m2, de qualsevol color, amb aplicació manual o a màquina, premarcatge	Rend.:	1,000	13,57	€
				Unitats	Preu	Parcial	Import
Ma d'obra							
	A0D-0007	h	Manobre	0,067 /R x	18,16000 =	1,21672	
	A0F-000B	h	Oficial 1a	0,067 /R x	21,28000 =	1,42576	
				Subtotal:		2,64248	2,64248
Maquinària							
	C1B0-006D	h	Màquina per a pintar bandes de vial, d'accionament manual	0,067 /R x	33,37000 =	2,23579	
				Subtotal:		2,23579	2,23579
Materials							
	BBA1-2XWR	kg	Plàstic d'aplicació en fred de dos components de color segons la seva funció, per a marques vials	1,600 x	5,31000 =	8,49600	
				Subtotal:		8,49600	8,49600
				COST DIRECTE			13,37427
				DESPESES INDIRECTES	1,50 %		0,20061
				COST EXECUCIÓ MATERIAL			13,57488

P-44	PBA2-FI23	u	Pintat de delimitació de zona d'estacionament per a minusvàlids incloent el pictograma normalitzat, amb pintura acrílica amb una dosificació mínima de 900 g/m2 per la delimitació, i amb plàstic d'aplicació en fred de dos components i amb una dotació mínima de 1200 g/m2, de qualsevol color per al pictograma, inclòs premarcatge i amb aplicació manual o a màquina, premarcatge	Rend.:	1,000	18,34	€
				Unitats	Preu	Parcial	Import
Ma d'obra							
	A0F-000B	h	Oficial 1a	0,195 /R x	21,28000 =	4,14960	
	A0D-0007	h	Manobre	0,195 /R x	18,16000 =	3,54120	
				Subtotal:		7,69080	7,69080
Maquinària							
	C1B0-006D	h	Màquina per a pintar bandes de vial, d'accionament manual	0,195 /R x	33,37000 =	6,50715	



Ajuntament de Lleida

Projecte d'arranjament i millora de paviments de calçada de diferents carrers a la ciutat de Lleida.
Carrer del Príncep de Viana - Avinguda de l'Onze de Setembre - Avinguda de l'Alcalde Rovira Roure

JUSTIFICACIÓ DE PREUS

Pàg.: 29

PARTIDES D'OBRA

NÚM	CODI	UA	DESCRIPCIÓ					PREU	
				Subtotal:			6,50715	6,50715	
Materials									
	BBA1-2XWQ	kg	Pintura acrílica de color segons la seva funció en solució aquosa o amb dissolvent, per a marques vials	0,660	x	3,05000	=	2,01300	
	BBA1-2XWR	kg	Plàstic d'aplicació en fred de dos components de color segons la seva funció, per a marques vials	0,350	x	5,31000	=	1,85850	
				Subtotal:			3,87150	3,87150	
				COST DIRECTE				18,06945	
				DESPESES INDIRECTES				1,50 %	0,27104
				COST EXECUCIÓ MATERIAL				18,34049	

P-45	PBA2-FI25	u	Pintat de delimitació de zona d'estacionament per a motocicletes, amb pintura acrílica amb una dosificació mínima de 900 g/m2, inclòs premarcatge i amb aplicació manual o a màquina, premarcatge	Rend.: 1,000			4,82	€
------	-----------	---	---	--------------	--	--	------	---

				Unitats	Preu	Parcial	Import
Ma d'obra							
A0F-000B	h	Oficial 1a	0,055	/R x	21,28000 =	1,17040	
A0D-0007	h	Manobre	0,055	/R x	18,16000 =	0,99880	
Subtotal:						2,16920	2,16920
Maquinària							
C1B0-006D	h	Màquina per a pintar bandes de vial, d'accionament manual	0,055	/R x	33,37000 =	1,83535	
Subtotal:						1,83535	1,83535
Materials							
BBA1-2XWQ	kg	Pintura acrílica de color segons la seva funció en solució aquosa o amb dissolvent, per a marques vials	0,244	x	3,05000 =	0,74420	
Subtotal:						0,74420	0,74420
COST DIRECTE							4,74875
DESPESES INDIRECTES					1,50 %		0,07123
COST EXECUCIÓ MATERIAL							4,81998

P-46	PBA2-FI30	u	Pintat de línia de delimitació de la ubicació d'un contenidor en zona d'aparcament, amb pintura acrílica amb una dosificació mínima de 900 g/m2, inclòs premarcatge i amb aplicació manual o a màquina, premarcatge	Rend.: 1,000			5,90	€
------	-----------	---	---	--------------	--	--	------	---



Projecte d'arranjament i millora de paviments de calçada de diferents carrers a la ciutat de Lleida.
Carrer del Príncep de Viana - Avinguda de l'Onze de Setembre - Avinguda de l'Alcalde Rovira Roure

JUSTIFICACIÓ DE PREUS

Pàg.: 30

PARTIDES D'OBRA

NÚM	CODI	UA	DESCRIPCIÓ	PREU			
				Unitats	Preu	Parcial	Import
Ma d'obra							
	A0F-000B	h	Oficial 1a	0,043 /R x	21,28000 =	0,91504	
	A0D-0007	h	Manobre	0,043 /R x	18,16000 =	0,78088	
				Subtotal:		1,69592	1,69592
Maquinària							
	C1B0-006D	h	Màquina per a pintar bandes de vial, d'accionament manual	0,043 /R x	33,37000 =	1,43491	
				Subtotal:		1,43491	1,43491
Materials							
	BBA1-2XWQ	kg	Pintura acrílica de color segons la seva funció en solució aquosa o amb dissolvent, per a marques vials	0,878 x	3,05000 =	2,67790	
				Subtotal:		2,67790	2,67790
			COST DIRECTE				5,80873
			DESPESES INDIRECTES	1,50 %			0,08713
			COST EXECUCIÓ MATERIAL				5,89586

P-47	PBA2-FI31	u	Pintat de línia de delimitació de la ubicació de grup de dos contenidors en zona d'aparcament en cordó, segons el manual de senyalització de BCN, amb pintura acrílica amb una dosificació mínima de 900 g/m2, inclòs premarcatge i amb aplicació manual o a màquina, premarcatge	Rend.: 1,000		7,76	€
-------------	------------------	---	---	---------------------	--	-------------	----------

				Unitats	Preu	Parcial	Import
Ma d'obra							
	A0D-0007	h	Manobre	0,0575 /R x	18,16000 =	1,04420	
	A0F-000B	h	Oficial 1a	0,0575 /R x	21,28000 =	1,22360	
				Subtotal:		2,26780	2,26780
Maquinària							
	C1B0-006D	h	Màquina per a pintar bandes de vial, d'accionament manual	0,0575 /R x	33,37000 =	1,91878	
				Subtotal:		1,91878	1,91878
Materials							
	BBA1-2XWQ	kg	Pintura acrílica de color segons la seva funció en solució aquosa o amb dissolvent, per a marques vials	1,134 x	3,05000 =	3,45870	
				Subtotal:		3,45870	3,45870



Projecte d'arranjament i millora de paviments de calçada de diferents carrers a la ciutat de Lleida.
Carrer del Príncep de Viana - Avinguda de l'Onze de Setembre - Avinguda de l'Alcalde Rovira Roure

JUSTIFICACIÓ DE PREUS

Pàg.: 31

PARTIDES D'OBRA

NÚM	CODI	UA	DESCRIPCIÓ	PREU
			COST DIRECTE	7,64528
			DESPESES INDIRECTES 1,50 %	0,11468
			COST EXECUCIÓ MATERIAL	7,75996

P-48	PBA2-FI32	u	Pintat de línia de delimitació de la ubicació de grup de tres contenidors en zona d'aparcament en cordó, segons el manual de senyalització de BCN, amb pintura acrílica amb una dosificació mínima de 900 g/m2, inclòs premarcatge i amb aplicació manual o a màquina, premarcatge	Rend.: 1,000	10,88	€
-------------	------------------	---	--	---------------------	--------------	----------

				Unitats	Preu	Parcial	Import
Ma d'obra							
	A0F-000B	h	Oficial 1a	0,0603 /R x	21,28000 =	1,28318	
	A0D-0007	h	Manobre	0,0603 /R x	18,16000 =	1,09505	
				Subtotal:		2,37823	2,37823
Maquinària							
	C1B0-006D	h	Màquina per a pintar bandes de vial, d'accionament manual	0,0603 /R x	33,37000 =	2,01221	
				Subtotal:		2,01221	2,01221
Materials							
	BBA1-2XWQ	kg	Pintura acrílica de color segons la seva funció en solució aquosa o amb dissolvent, per a marques vials	2,075 x	3,05000 =	6,32875	
				Subtotal:		6,32875	6,32875
				COST DIRECTE			10,71919
				DESPESES INDIRECTES 1,50 %			0,16079
				COST EXECUCIÓ MATERIAL			10,87998

P-49	PBA3-DX10	m	Pintat de línia continua o discontinua de 10 cm d'amplària, de color segons la seva funció, amb pintura acrílica en solució aquosa o amb dissolvent, amb una dosificació mínima de 720 g/m2, aplicada mecànicament mitjançant polvorització.	Rend.: 1,000	0,66	€
-------------	------------------	---	--	---------------------	-------------	----------

				Unitats	Preu	Parcial	Import
Ma d'obra							
	A0D-0007	h	Manobre	0,004 /R x	18,16000 =	0,07264	
	A0F-000B	h	Oficial 1a	0,007 /R x	21,28000 =	0,14896	
				Subtotal:		0,22160	0,22160
Maquinària							
	C1B0-006C	h	Màquina per a pintar bandes de vial, autopropulsada	0,004 /R x	43,64000 =	0,17456	



Projecte d'arranjament i millora de paviments de calçada de diferents carrers a la ciutat de Lleida.
Carrer del Príncep de Viana - Avinguda de l'Onze de Setembre - Avinguda de l'Alcalde Rovira Roure

JUSTIFICACIÓ DE PREUS

Pàg.: 32

PARTIDES D'OBRA

NÚM	CODI	UA	DESCRIPCIÓ				PREU
				Subtotal:		0,17456	0,17456
Materials							
	BBA1-2XWQ	kg	Pintura acrílica de color segons la seva funció en solució aquosa o amb dissolvent, per a marques vials	0,082	x	3,05000	= 0,25010
				Subtotal:		0,25010	0,25010
				COST DIRECTE			0,64626
				DESPESES INDIRECTES	1,50	%	0,00969
				COST EXECUCIÓ MATERIAL			0,65595

P-50	PBA3-DX15	m	Pintat de línia continua o discontinua de 15 cm d'amplària, de color segons la seva funció, amb pintura acrílica en solució aquosa o amb disolvent, amb una dosificació mínima de 720 g/m2, aplicada mecànicament mitjançant polvorització.	Rend.: 1,000			0,91	€
------	-----------	---	---	--------------	--	--	------	---

				Unitats	Preu	Parcial	Import
Ma d'obra							
A0D-0007	h	Manobre		0,005 /R x	18,16000 =	0,09080	
A0F-000B	h	Oficial 1a		0,010 /R x	21,28000 =	0,21280	
				Subtotal:		0,30360	0,30360
Maquinària							
C1B0-006C	h	Màquina per a pintar bandes de vial, autopropulsada		0,005 /R x	43,64000 =	0,21820	
				Subtotal:		0,21820	0,21820
Materials							
BBA1-2XWQ	kg	Pintura acrílica de color segons la seva funció en solució aquosa o amb dissolvent, per a marques vials		0,122 x	3,05000 =	0,37210	
				Subtotal:		0,37210	0,37210
				COST DIRECTE			0,89390
				DESPESES INDIRECTES	1,50 %		0,01341
				COST EXECUCIÓ MATERIAL			0,90731

P-51	PBA3-DX30	m	Pintat de línia continua o discontinua de 30 cm d'amplària, de color segons la seva funció, amb pintura acrílica en solució aquosa o amb disolvent, amb una dosificació mínima de 720 g/m2, aplicada mecànicament mitjançant polvorització.	Rend.: 1,000			1,50	€
------	-----------	---	---	--------------	--	--	------	---

			Unitats	Preu	Parcial	Import
Ma d'obra						
	A0F-000B	h	Oficial 1a	0,014 /R x	21,28000	= 0,29792
	A0D-0007	h	Manobre	0,007 /R x	18,16000	= 0,12712

**JUSTIFICACIÓ DE PREUS**

PARTIDES D'OBRA

NÚM	CODI	UA	DESCRIPCIÓ					PREU
				Subtotal:				0,42504
Maquinària								
	C1B0-006C	h	Màquina per a pintar bandes de vial, autopropulsada	0,007	/R x	43,64000	=	0,30548
				Subtotal:				0,30548
Materials								
	BBA1-2XWQ	kg	Pintura acrílica de color segons la seva funció en solució aquosa o amb dissolvent, per a marques vials	0,245	x	3,05000	=	0,74725
				Subtotal:				0,74725
				COST DIRECTE				1,47777
				DESPESES INDIRECTES	1,50	%		0,02217
				COST EXECUCIÓ MATERIAL				1,49994
P-52	PBA4-DX40	m	Pintat de marca vial transversal contínua o discontinua de 40 cm d'amplària, de color segons la seva funció, amb pintura plàstica d'aplicació en fred de dos components i amb una dotació mínima de 1200 g/m2, aplicada amb màquina d'accionament manual, inclòs premarcatge	Rend.: 1,000				3,04 €
				Unitats		Preu	Parcial	Import
Ma d'obra								
	A0F-000B	h	Oficial 1a	0,017	/R x	21,28000	=	0,36176
	A0D-0007	h	Manobre	0,009	/R x	18,16000	=	0,16344
				Subtotal:				0,52520
Maquinària								
	C1B0-006D	h	Màquina per a pintar bandes de vial, d'accionament manual	0,009	/R x	33,37000	=	0,30033
				Subtotal:				0,30033
Materials								
	BBA1-2XWR	kg	Plàstic d'aplicació en fred de dos components de color segons la seva funció, per a marques vials	0,408	x	5,31000	=	2,16648
				Subtotal:				2,16648
				COST DIRECTE				2,99201
				DESPESES INDIRECTES	1,50	%		0,04488
				COST EXECUCIÓ MATERIAL				3,03689



Projecte d'arranjament i millora de paviments de calçada de diferents carrers a la ciutat de Lleida.
Carrer del Príncep de Viana - Avinguda de l'Onze de Setembre - Avinguda de l'Alcalde Rovira Roure

JUSTIFICACIÓ DE PREUS

Pàg.: 34

PARTIDES D'OBRA

NÚM	CODI	UA	DESCRIPCIÓ	PREU			
P-53	PBZB-PR10	u	Despeses corresponents a l'estudi de seguretat i salut	Rend.: 1,000		3.749,00	€
			COST DIRECTE			3.693,59606	
			DESPESES INDIRECTES	1,50 %		55,40394	
			COST EXECUCIÓ MATERIAL			3.749,0000	
P-54	PD50-481O	u	Bastiment i reixa de fosa dúctil, abatible i amb tanca, per a embornal, de 655x355x55 mm classe C250 segons norma UNE-EN 124 i 10 dm2 de superfície d'absorció col·locat amb morter	Rend.: 1,000		71,19	€
				Unitats	Preu	Parcial	Import
			Ma d'obra				
	A0D-0007	h	Manobre	0,420 /R x	18,16000 =	7,62720	
	A0F-000S	h	Oficial 1a d'obra pública	0,420 /R x	21,28000 =	8,93760	
			Subtotal:			16,56480	16,56480
			Materials				
	B07L-1PYA	t	Morter per a ram de paleta, classe M 5 (5 N/mm2), a granel, de designació (G) segons norma UNE-EN 998-2	0,040 x	53,66000 =	2,14640	
	BD50-1KM7	u	Bastiment i reixa de fosa dúctil, abatible i amb tanca, per a embornal, de 655x355x55 mm classe C250 segons norma UNE-EN 124 i 10 dm2 de superfície d'absorció	1,000 x	51,43000 =	51,43000	
			Subtotal:			53,57640	53,57640
			COST DIRECTE			70,14120	
			DESPESES INDIRECTES	1,50 %		1,05212	
			COST EXECUCIÓ MATERIAL			71,19332	
P-55	PD55-E3NP	u	Caixa per a embornal de formigó prefabricat amb fons i sortida frontal, de 70x30 cm de mides interiors i de 85 cm d'alçària, sobre solera de formigó HM - 20 / B / 20 / X0 de 15 cm de gruix, inclòs reblert lateral amb terra de la mateixa excavació	Rend.: 1,000		82,02	€
				Unitats	Preu	Parcial	Import
			Ma d'obra				
	A0D-0007	h	Manobre	1,100 /R x	18,16000 =	19,97600	
	A0F-000S	h	Oficial 1a d'obra pública	1,100 /R x	21,28000 =	23,40800	
			Subtotal:			43,38400	43,38400
			Materials				
	B06F1-I0IL	m3	Formigó en massa HM - 20 / B / 20 / X0 amb una quantitat de ciment de 200 kg/m3 i relació aigua	0,299 x	114,13000 =	34,12487	



JUSTIFICACIÓ DE PREUS

Pàg.: 35

PARTIDES D'OBRA

[illegible]

P-56	PD731-UCZ6	m	Claveguera amb tub de paret estructurada per a sanejament soterrat sense pressió, de polietilè, diàmetre nominal DN 250, classe de rigidesa anular SN 8 (rigidesa anular 8 kN/m2), de superfícies interna llisa i externa perfilada de tipus B, codi d'àrea d'aplicació U, fabricació segons norma UNE-EN 13476-3, unió mitjançant maniguet extruït i junt elastomèric d'estanquitat, col·locat al fons de la rasa sobre llit de sorra de 10 cm de gruix i reblert de sorra fins a 30 cm per sobre del tub, amb picó vibrant de combustible	Rend.: 1,000				48,91	€
				Unitats	Preu			Parcial	Import
Ma d'obra									
	A0F-000B	h	Oficial 1a	0,200	/R x	21,28000	=	4,25600	
	A0E-000A	h	Manobre especialista	0,140	/R x	18,85000	=	2,63900	
	A0D-0007	h	Manobre	0,400	/R x	18,16000	=	7,26400	
				Subtotal:				14,15900	14,15900
Maquinària									
	C13C-00LP	h	Retroexcavadora sobre pneumàtics de 8 a 10 t	0,059	/R x	67,13000	=	3,96067	
	C152-003B	h	Camió grua	0,050	/R x	73,79000	=	3,68950	
	C13A-00FP	h	Picó vibrant de combustible amb placa de 30x30 cm	0,140	/R x	6,62000	=	0,92680	
				Subtotal:				8,57697	8,57697
Materials									
	BD76-2AAE	m	Tub de paret estructurada per a sanejament soterrat sense pressió, de polietilè, diàmetre nominal DN 250, classe de rigidesa anular SN 8 (rigidesa anular 8 kN/m2), de superfícies interna llisa i externa perfilada de tipus B, codi d'àrea d'aplicació U, fabricació segons norma UNE-EN 13476-3, unió mitjançant maniguet extruït i junt elastomèric d'estanquitat	1,020	x	8,01000	=	8,17020	
	B03L-05N5	t	Sorra de pedrera de 0 a 3,5 mm	0,713	x	24,24000	=	17,28312	
				Subtotal:				25,45332	25,45332



Projecte d'arranjament i millora de paviments de calçada de diferents carrers a la ciutat de Lleida.
Carrer del Príncep de Viana - Avinguda de l'Onze de Setembre - Avinguda de l'Alcalde Rovira Roure

JUSTIFICACIÓ DE PREUS

Pàg.: 36

PARTIDES D'OBRA

NÚM	CODI	UA	DESCRIPCIÓ	PREU			
				COST DIRECTE		48,18929	
				DESPESES INDIRECTES		1,50 %	0,72284
				COST EXECUCIÓ MATERIAL		48,91213	
P-57	PDG5-HA2I	m	Banda contínua de plàstic de color de 30 cm d'amplària, col·locada al llarg de la rasa a 20 cm per sobre de la canalització	Rend.: 1,000		0,62	€
				Unitats	Preu	Parcial	Import
Ma d'obra							
	A01-FEPH	h	Ajudant muntador	0,010 /R x	18,53000 =	0,18530	
				Subtotal:		0,18530	0,18530
Materials							
	BDG0-1C2A	m	Banda continua de senyalització per a canalitzacions soterrades de 30 cm d'amplària, de polipropilè	1,020 x	0,42000 =	0,42840	
				Subtotal:		0,42840	0,42840
				COST DIRECTE		0,61370	
				DESPESES INDIRECTES		1,50 %	0,00921
				COST EXECUCIÓ MATERIAL		0,62291	
P-58	PQ46-I07V	u	Pilona de component polimèric de 100 mm de diàmetre, 1000 mm d'alçària total i 865 mm d'alçària aparent, fixa, amb cinta reflectant, col·locada encastada al paviment	Rend.: 1,000		128,24	€
				Unitats	Preu	Parcial	Import
Ma d'obra							
	A0D-0007	h	Manobre	0,34783 /R x	18,16000 =	6,31659	
	A0F-000B	h	Oficial 1a	0,34783 /R x	21,28000 =	7,40182	
				Subtotal:		13,71841	13,71841
Maquinària							
	C20B-00HC	h	Màquina taladradora amb broca de diamant refrigerada amb aigua per a forats de 5 a 20 cm com a màxim	0,34783 /R x	10,28000 =	3,57569	
	CZ15-00E4	h	Grup electrògen de 20 a 30 kVA	0,34783 /R x	10,57000 =	3,67656	
				Subtotal:		7,25225	7,25225
Materials							
	B079-06TC	kg	Morter polimèric de ciment amb resines sintètiques i fibres	4,000 x	1,38000 =	5,52000	
	BQ46-HY80	u	Pilona de component polimèric de 100 mm de diàmetre, 1000 mm d'alçària total i 865 mm d'alçària aparent fixa amb cinta reflectant, per a col·locar encastada al paviment	1,000 x	99,85000 =	99,85000	

**JUSTIFICACIÓ DE PREUS**

PARTIDES D'OBRA

NÚM	CODI	UA	DESCRIPCIÓ	PREU			
				Subtotal:		105,37000	105,37000
				COST DIRECTE			126,34066
				DESPESES INDIRECTES	1,50 %		1,89511
				COST EXECUCIÓ MATERIAL			128,23577
P-59	PQ47-SSJO	u	Pilona de poliuretà de 100 mm de diàmetre, 1000 mm d'alçària total i 812 mm d'alçària aparent amb cinta reflectant, col·locada encastada al paviment, en entorn urbà sense dificultat de mobilitat, en voreres <= 3 m d'amplària o calçada/plataforma única <= 7 m d'amplària, sense afectació per serveis o elements de mobiliari urbà, en actuacions de fins a 1 1 u	Rend.: 1,000		72,40	€
				Unitats	Preu	Parcial	Import
Ma d'obra							
	A0D-0007	h	Manobre	0,7875 /R x	18,16000 =	14,30100	
	A0F-000B	h	Oficial 1a	0,7875 /R x	21,28000 =	16,75800	
				Subtotal:		31,05900	31,05900
Maquinària							
	C20B-00HC	h	Màquina taladradora amb broca de diamant refrigerada amb aigua per a forats de 5 a 20 cm com a màxim	0,7875 /R x	10,28000 =	8,09550	
				Subtotal:		8,09550	8,09550
Materials							
	B079-06TC	kg	Morter polimèric de ciment amb resines sintètiques i fibres	4,000 x	1,38000 =	5,52000	
	BQ47-HR7U	u	Pilona de poliuretà de 100 mm de diàmetre, 1000 mm d'alçària total i 812 mm d'alçària aparent amb cinta reflectant, per a col·locar encastada al paviment	1,000 x	26,66000 =	26,66000	
				Subtotal:		32,18000	32,18000
				COST DIRECTE			71,33450
				DESPESES INDIRECTES	1,50 %		1,07002
				COST EXECUCIÓ MATERIAL			72,40452

P-60	PQZ0-HB9W	u	Aparcabicicletes en forma de U d'acer inoxidable, de 750 mm de llargària i 950 mm d'alçària amb capacitat per a 1 bicicleta, encastat al paviment	Rend.: 1,000		135,63	€
				Unitats	Preu	Parcial	Import
Ma d'obra							
	A01-FEPH	h	Ajudant muntador	0,300 /R x	18,53000 =	5,55900	
	A0F-000R	h	Oficial 1a muntador	0,300 /R x	22,00000 =	6,60000	



Ajuntament de Lleida

Projecte d'arranjament i millora de paviments de calçada de diferents carrers a la ciutat de Lleida.
Carrer del Príncep de Viana - Avinguda de l'Onze de Setembre - Avinguda de l'Alcalde Rovira Roure

JUSTIFICACIÓ DE PREUS

Pàg.: 38

PARTIDES D'OBRA

NÚM	CODI	UA	DESCRIPCIÓ					PREU
				Subtotal:				
						12,15900		12,15900
Materials								
	BQZ0-H6QC	u	Aparcabicicletes en forma de U d'acer inoxidable, de 750 mm de llargària i 950 mm d'alçària amb capacitat per a 1 bicicleta, per a col·locació encastat	1,000	x	99,39000	=	99,39000
	B07D-CVVV	kg	Morter sintètic epoxi de resines epoxi	4,000	x	5,52000	=	22,08000
				Subtotal:				
						121,47000		121,47000
				COST DIRECTE				133,62900
				DESPESES INDIRECTES				2,00444
				1,50 %				
				COST EXECUCIÓ MATERIAL				135,63344

**PROJECTE CONSTRUCTIU
D'ARRANJAMENT I MILLORA DE PAVIMENTS DE CALÇADA
DE DIFERENTS CARRES DE LA CIUTAT DE LLEIDA.**

SU-2024-412

DOCUMENT NÚM. 2 PLÀNOLS

LA PAERIA



Ajuntament de Lleida

SERVEIS DE SERVEIS URBANS

MAIG 2025



DOCUMENT NÚM. 2


PLÀNOLS

Projecte d'arranjament i millora de paviments de calçada de diferents carrers de la ciutat de Lleida.



PLÀNOLS

Projecte d'arranjament i millora de paviments de calçada de diferents carrers de la ciutat de Lleida.

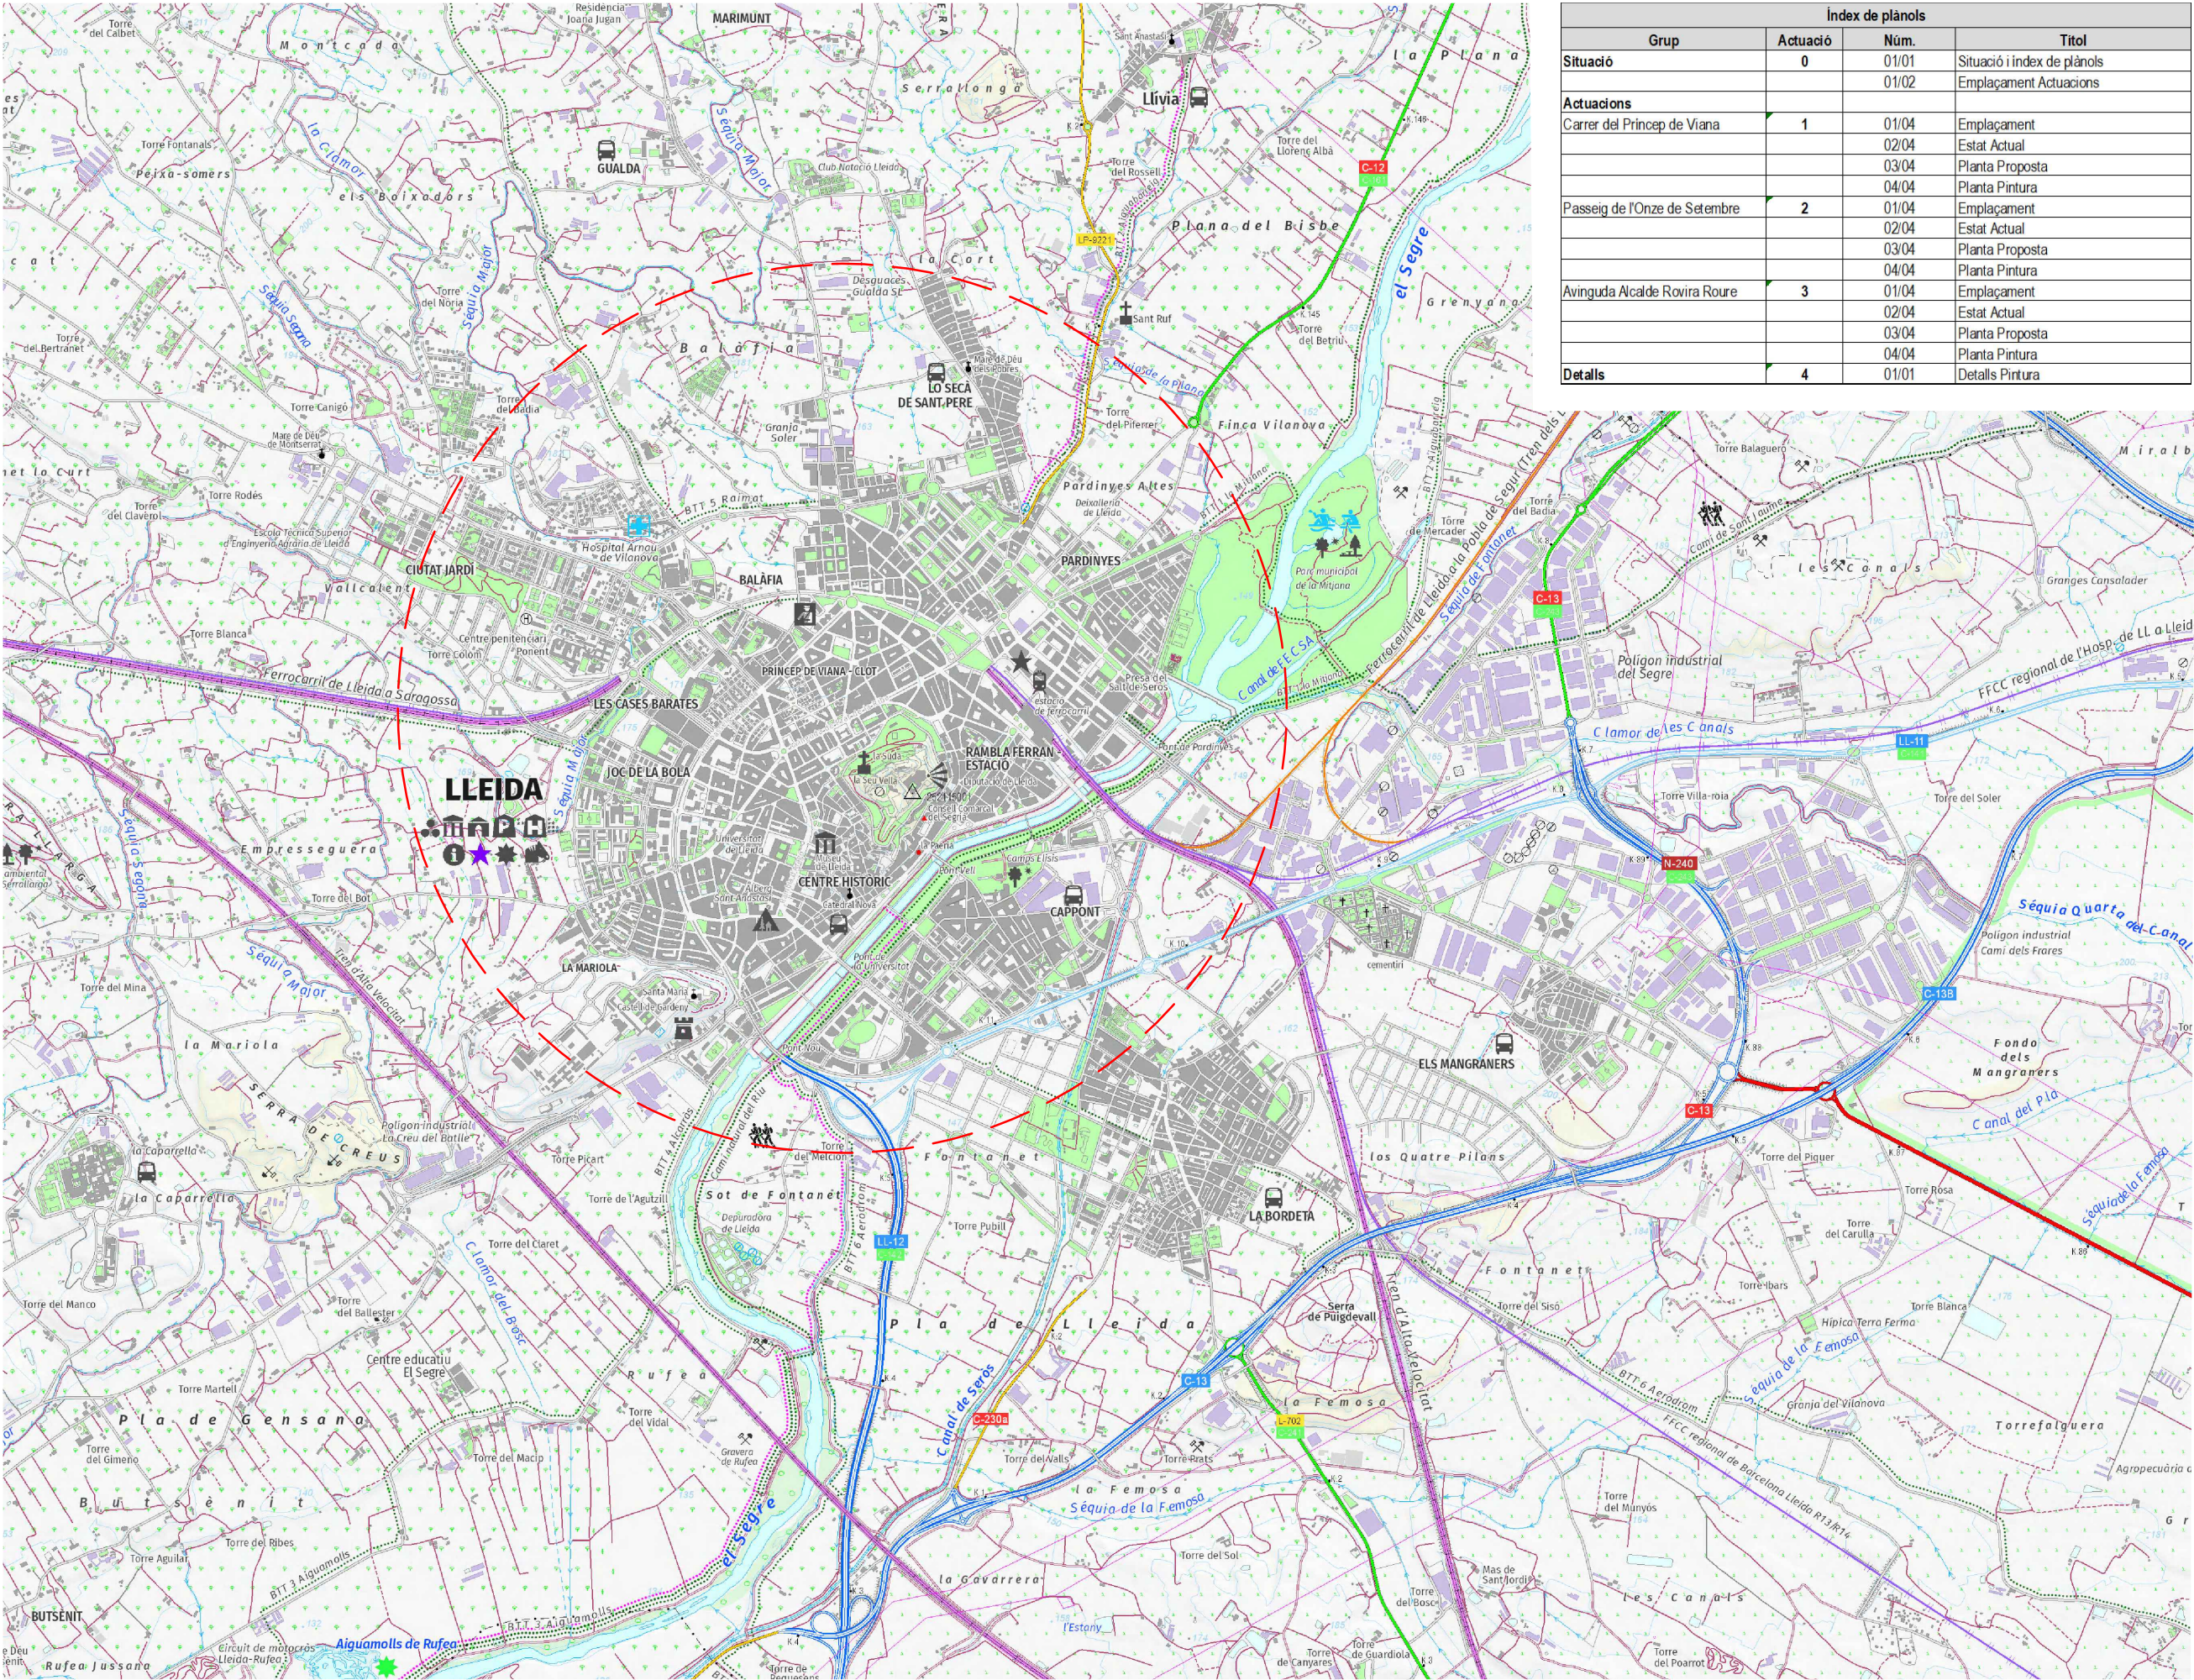

SITUACIÓ

escala 1:30.000

Índex de plànols			
Grup	Actuació	Núm.	Títol
Situació	0	01/01	Situació i índex de plànols
		01/02	Emplaçament Actuacions
Actuacions	1	01/04	Emplaçament
		02/04	Estat Actual
		03/04	Planta Proposta
		04/04	Planta Pintura
Passeig de l'Onze de Setembre	2	01/04	Emplaçament
		02/04	Estat Actual
		03/04	Planta Proposta
		04/04	Planta Pintura
Avinguda Alcalde Rovira Roure	3	01/04	Emplaçament
		02/04	Estat Actual
		03/04	Planta Proposta
		04/04	Planta Pintura
Detalls	4	01/01	Detalls Pintura



Ajuntament de Lleida
Regidoria d'Agenda Urbana
i Espai Agrari

SERVEIS URBANS

PROJECTE D'ARRANJAMENT I
MILLORA DE PAVIMENTS DE
CALÇADA DE DIFERENTS
CARRERS A LA CIUTAT DE LLEIDA.

Autors/es del projecte

Jordi Domingo Masanés - Enginyer Civil

Títol del Plànol

SITUACIÓ
Situació i índex de plànols

Delineació

Expedient

SU 2024 - 412


Núm. plànol
1

Fulla
1 de 2


Escala
A3 1:30.000

Gràfica
0 200 500 1.200

la data serà la signatura digital del document

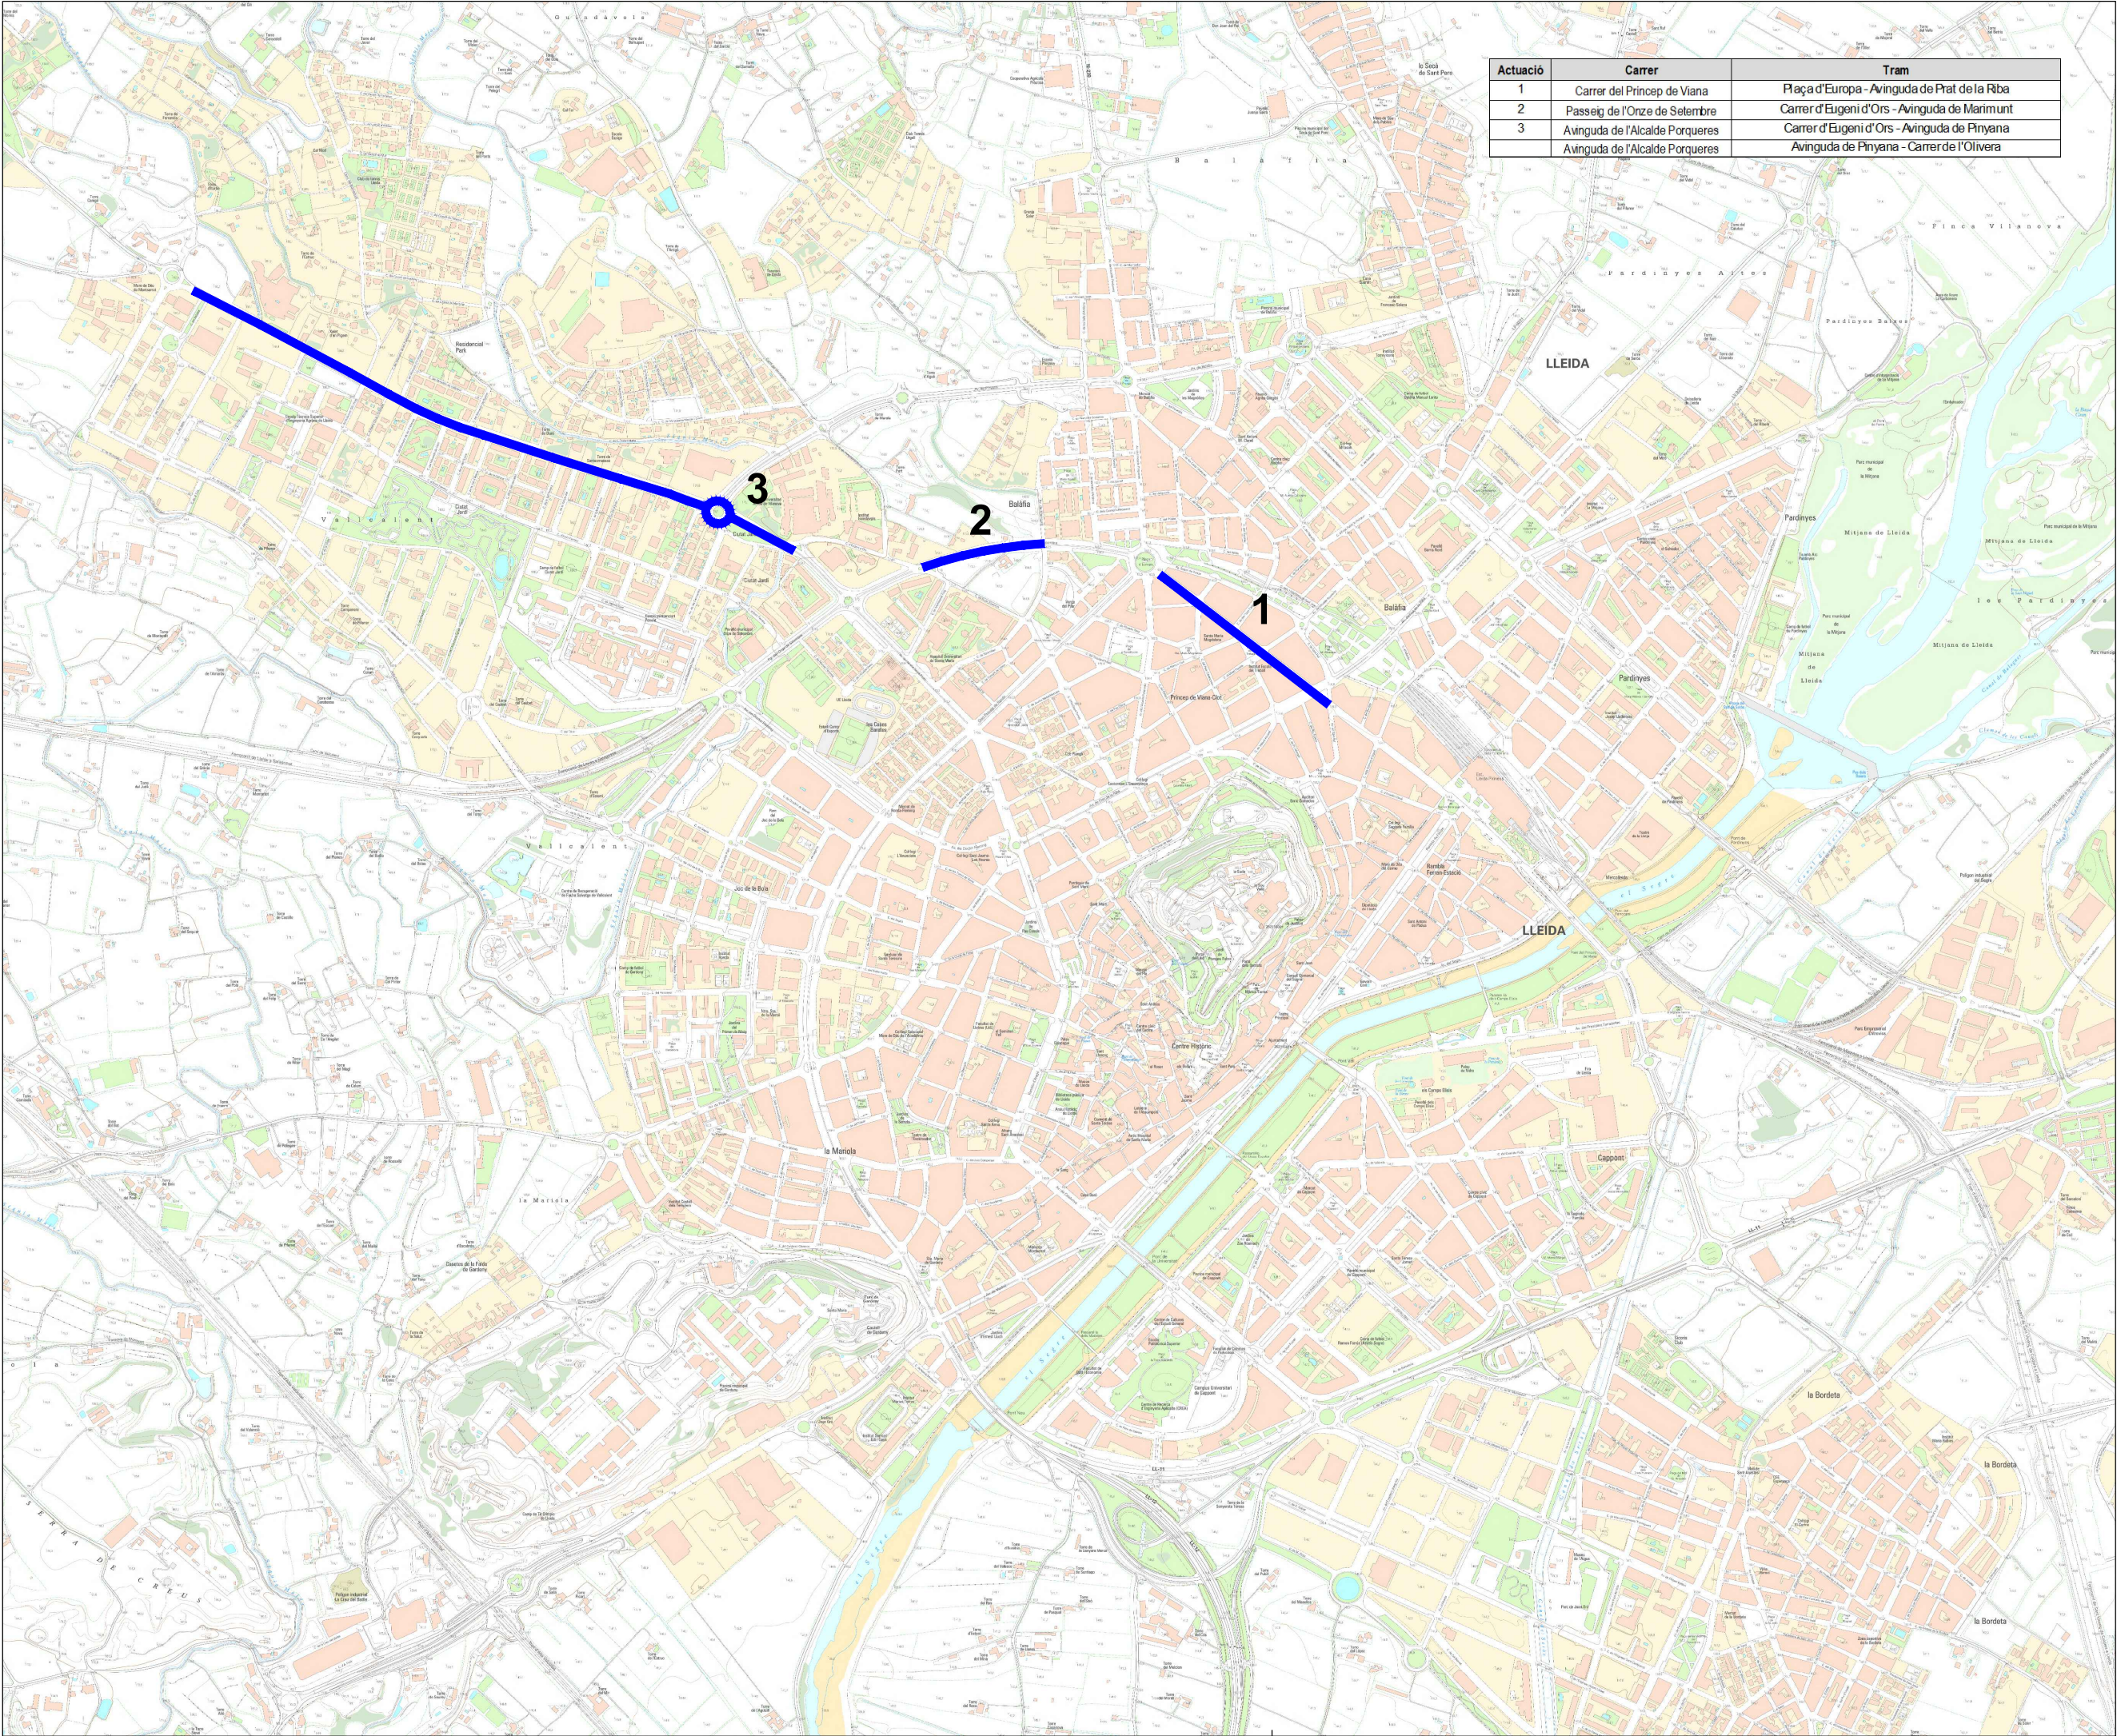

Actuació	Carrer	Tram
1	Carrer del Príncep de Viana	Plaça d'Europa - Avinguda de Prat de la Riba
2	Passeig de l'Onze de Setembre	Carrer d'Eugeni d'Ors - Avinguda de Marimunt
3	Avinguda de l'Alcalde Porqueres	Carrer d'Eugeni d'Ors - Avinguda de Pinyana
	Avinguda de l'Alcalde Porqueres	Avinguda de Pinyana - Carrer de l'Olivera

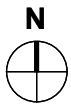

Ajuntament de Lleida
Regidoria d'Agenda Urbana
i Espai Agrari

SERVEIS URBANS

PROJECTE D'ARRANJAMENT I
MILLORA DE PAVIMENTS DE
CALÇADA DE DIFFERENTS
CARRERS A LA CIUTAT DE LLEIDA.

Autors/es del projecte

Jordi Domingo Masanés - Enginyer Civil

Títol del Plànol

SITUACIÓ
Emplaçament actuacions

Delineació

Expedient

SU 2024 - 412


Núm. plànol
1

Fulla
2 de 2

Escala
A3 1:10.000

Gràfica
0 50 100 250 400

la data serà la signatura digital del document

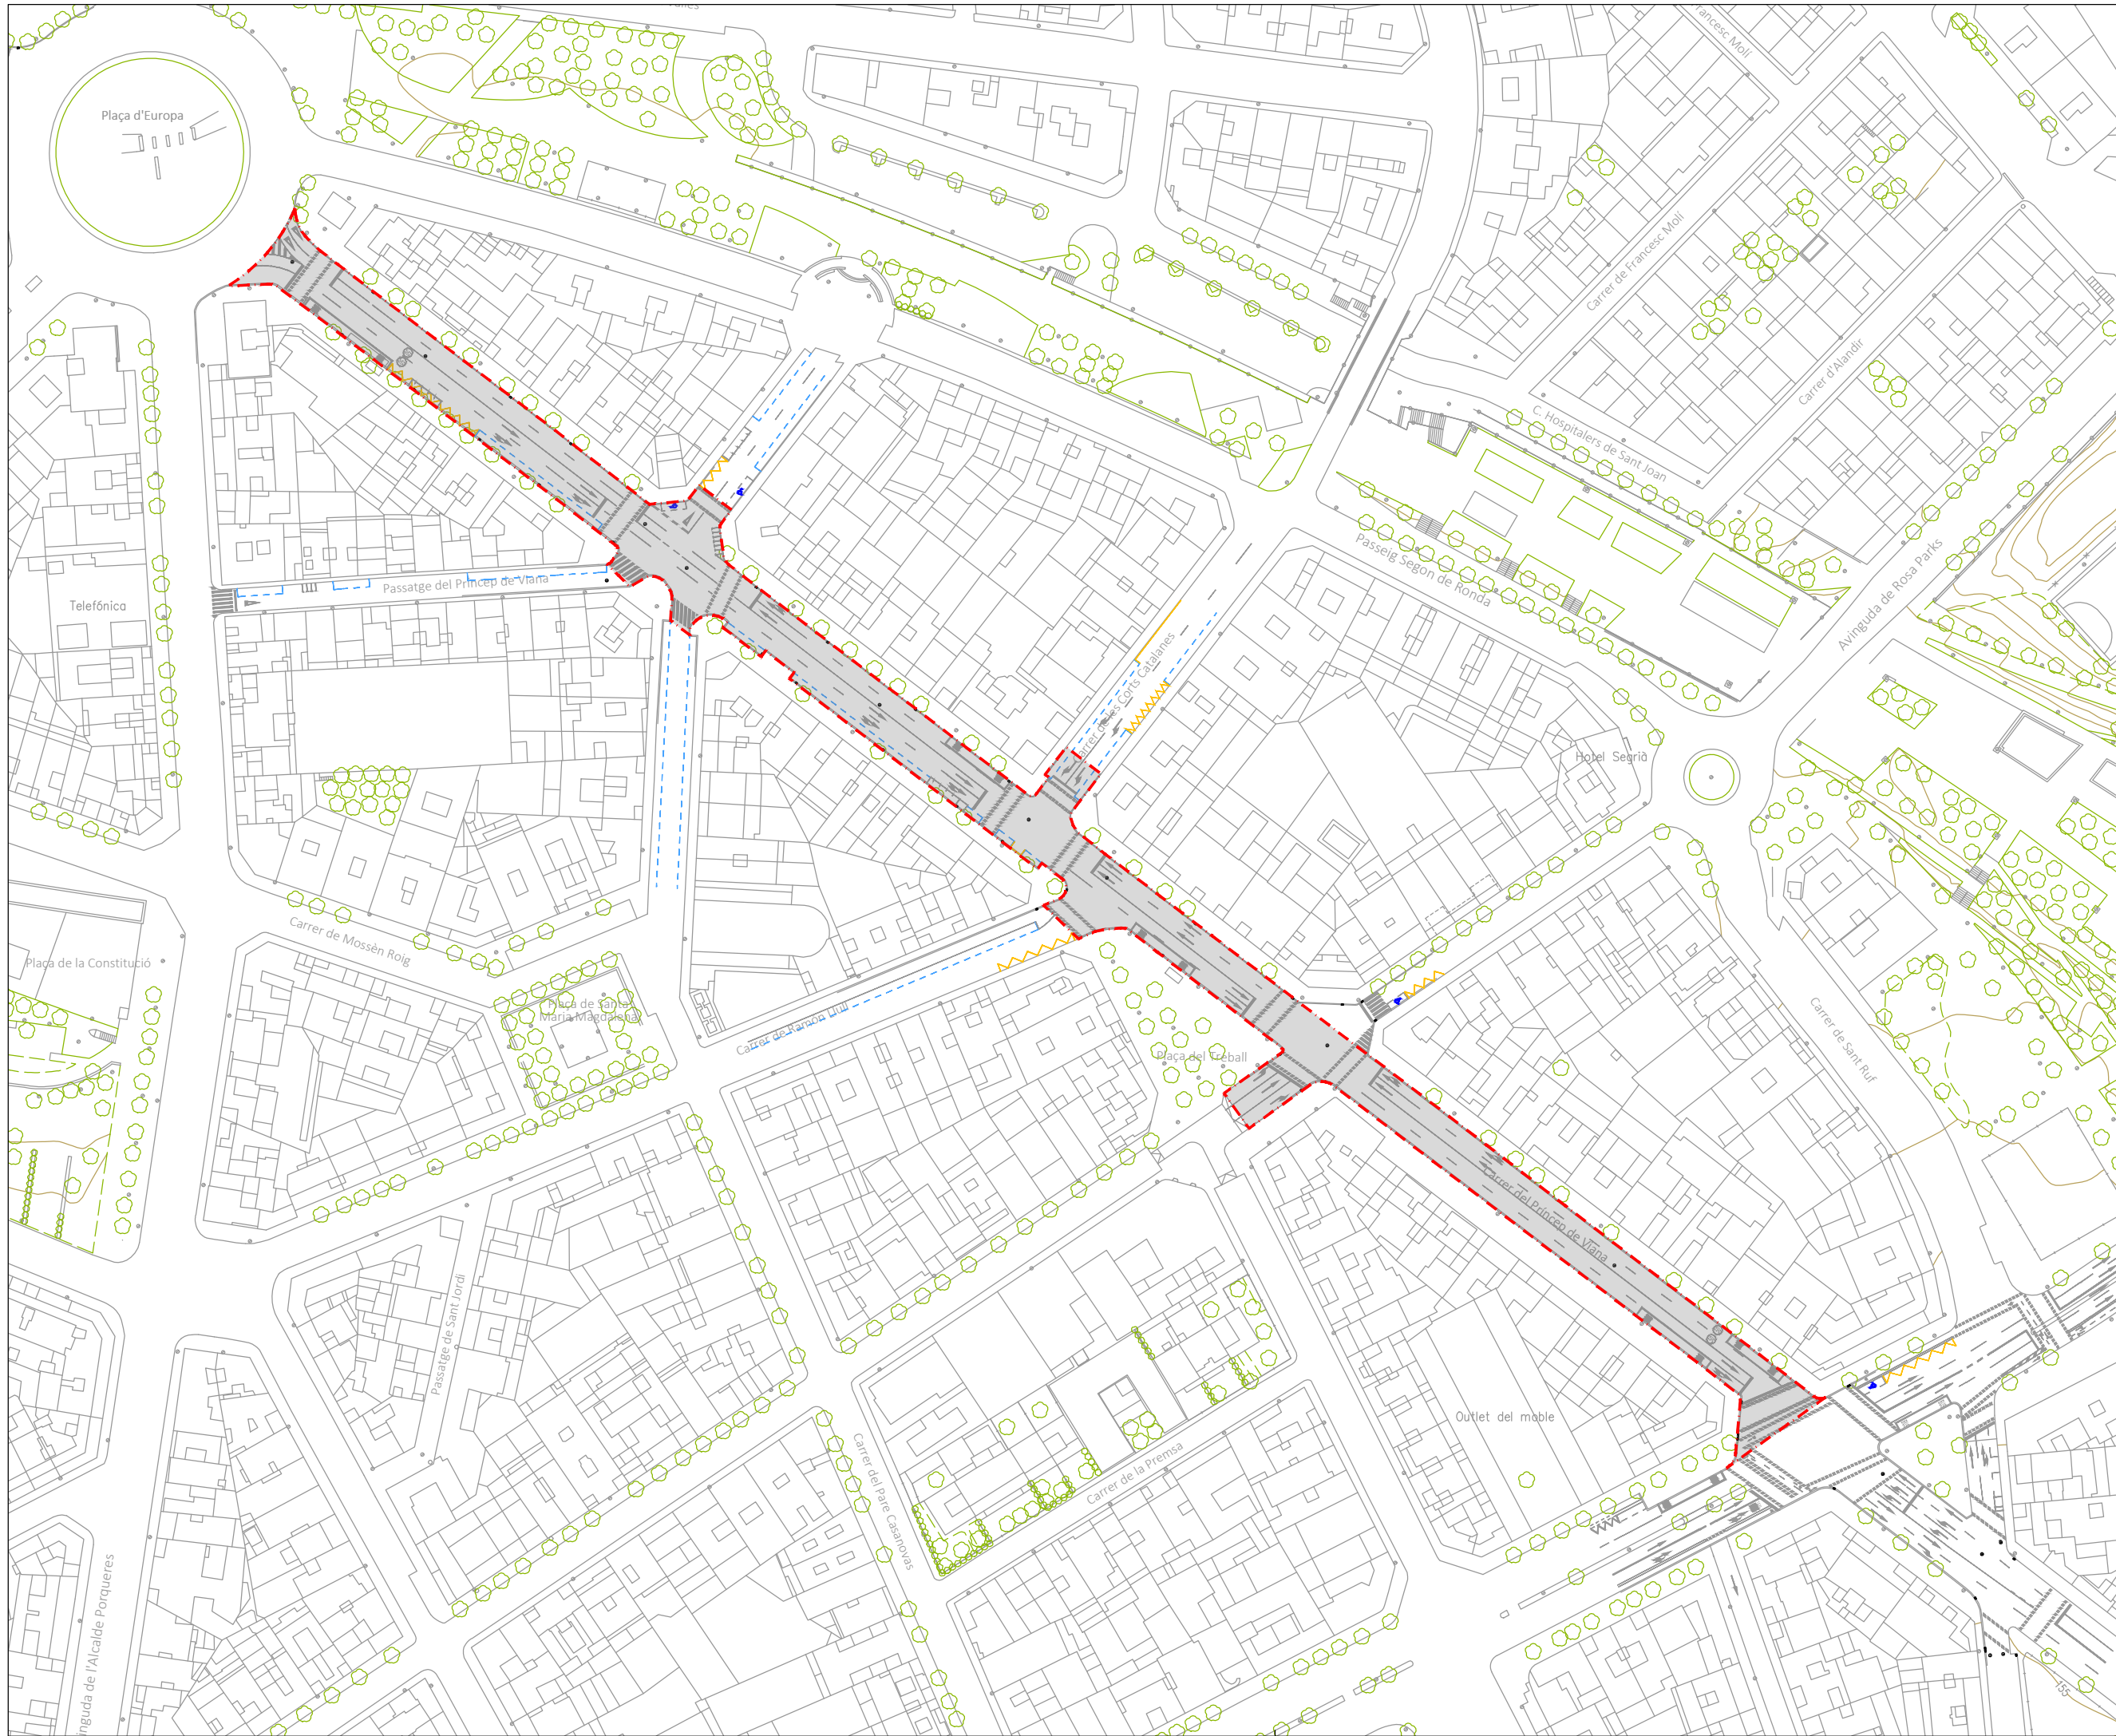



PROJECTE D'ARRANJAMENT I
MILLORA DE PAVIMENTS DE
CALÇADA DE DIFERENTS
CARRERS A LA CIUTAT DE LLEIDA.

ACTUACIONS
Carrer d'en Príncep de Viana
Emplaçament

la data sarà la **signatura digital** del document

1

Núm. plànol Fulla
1 1 de 1

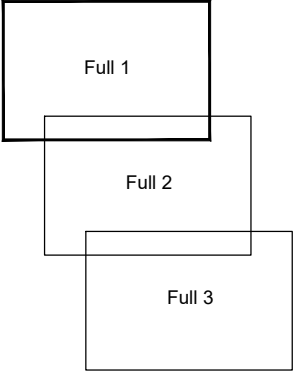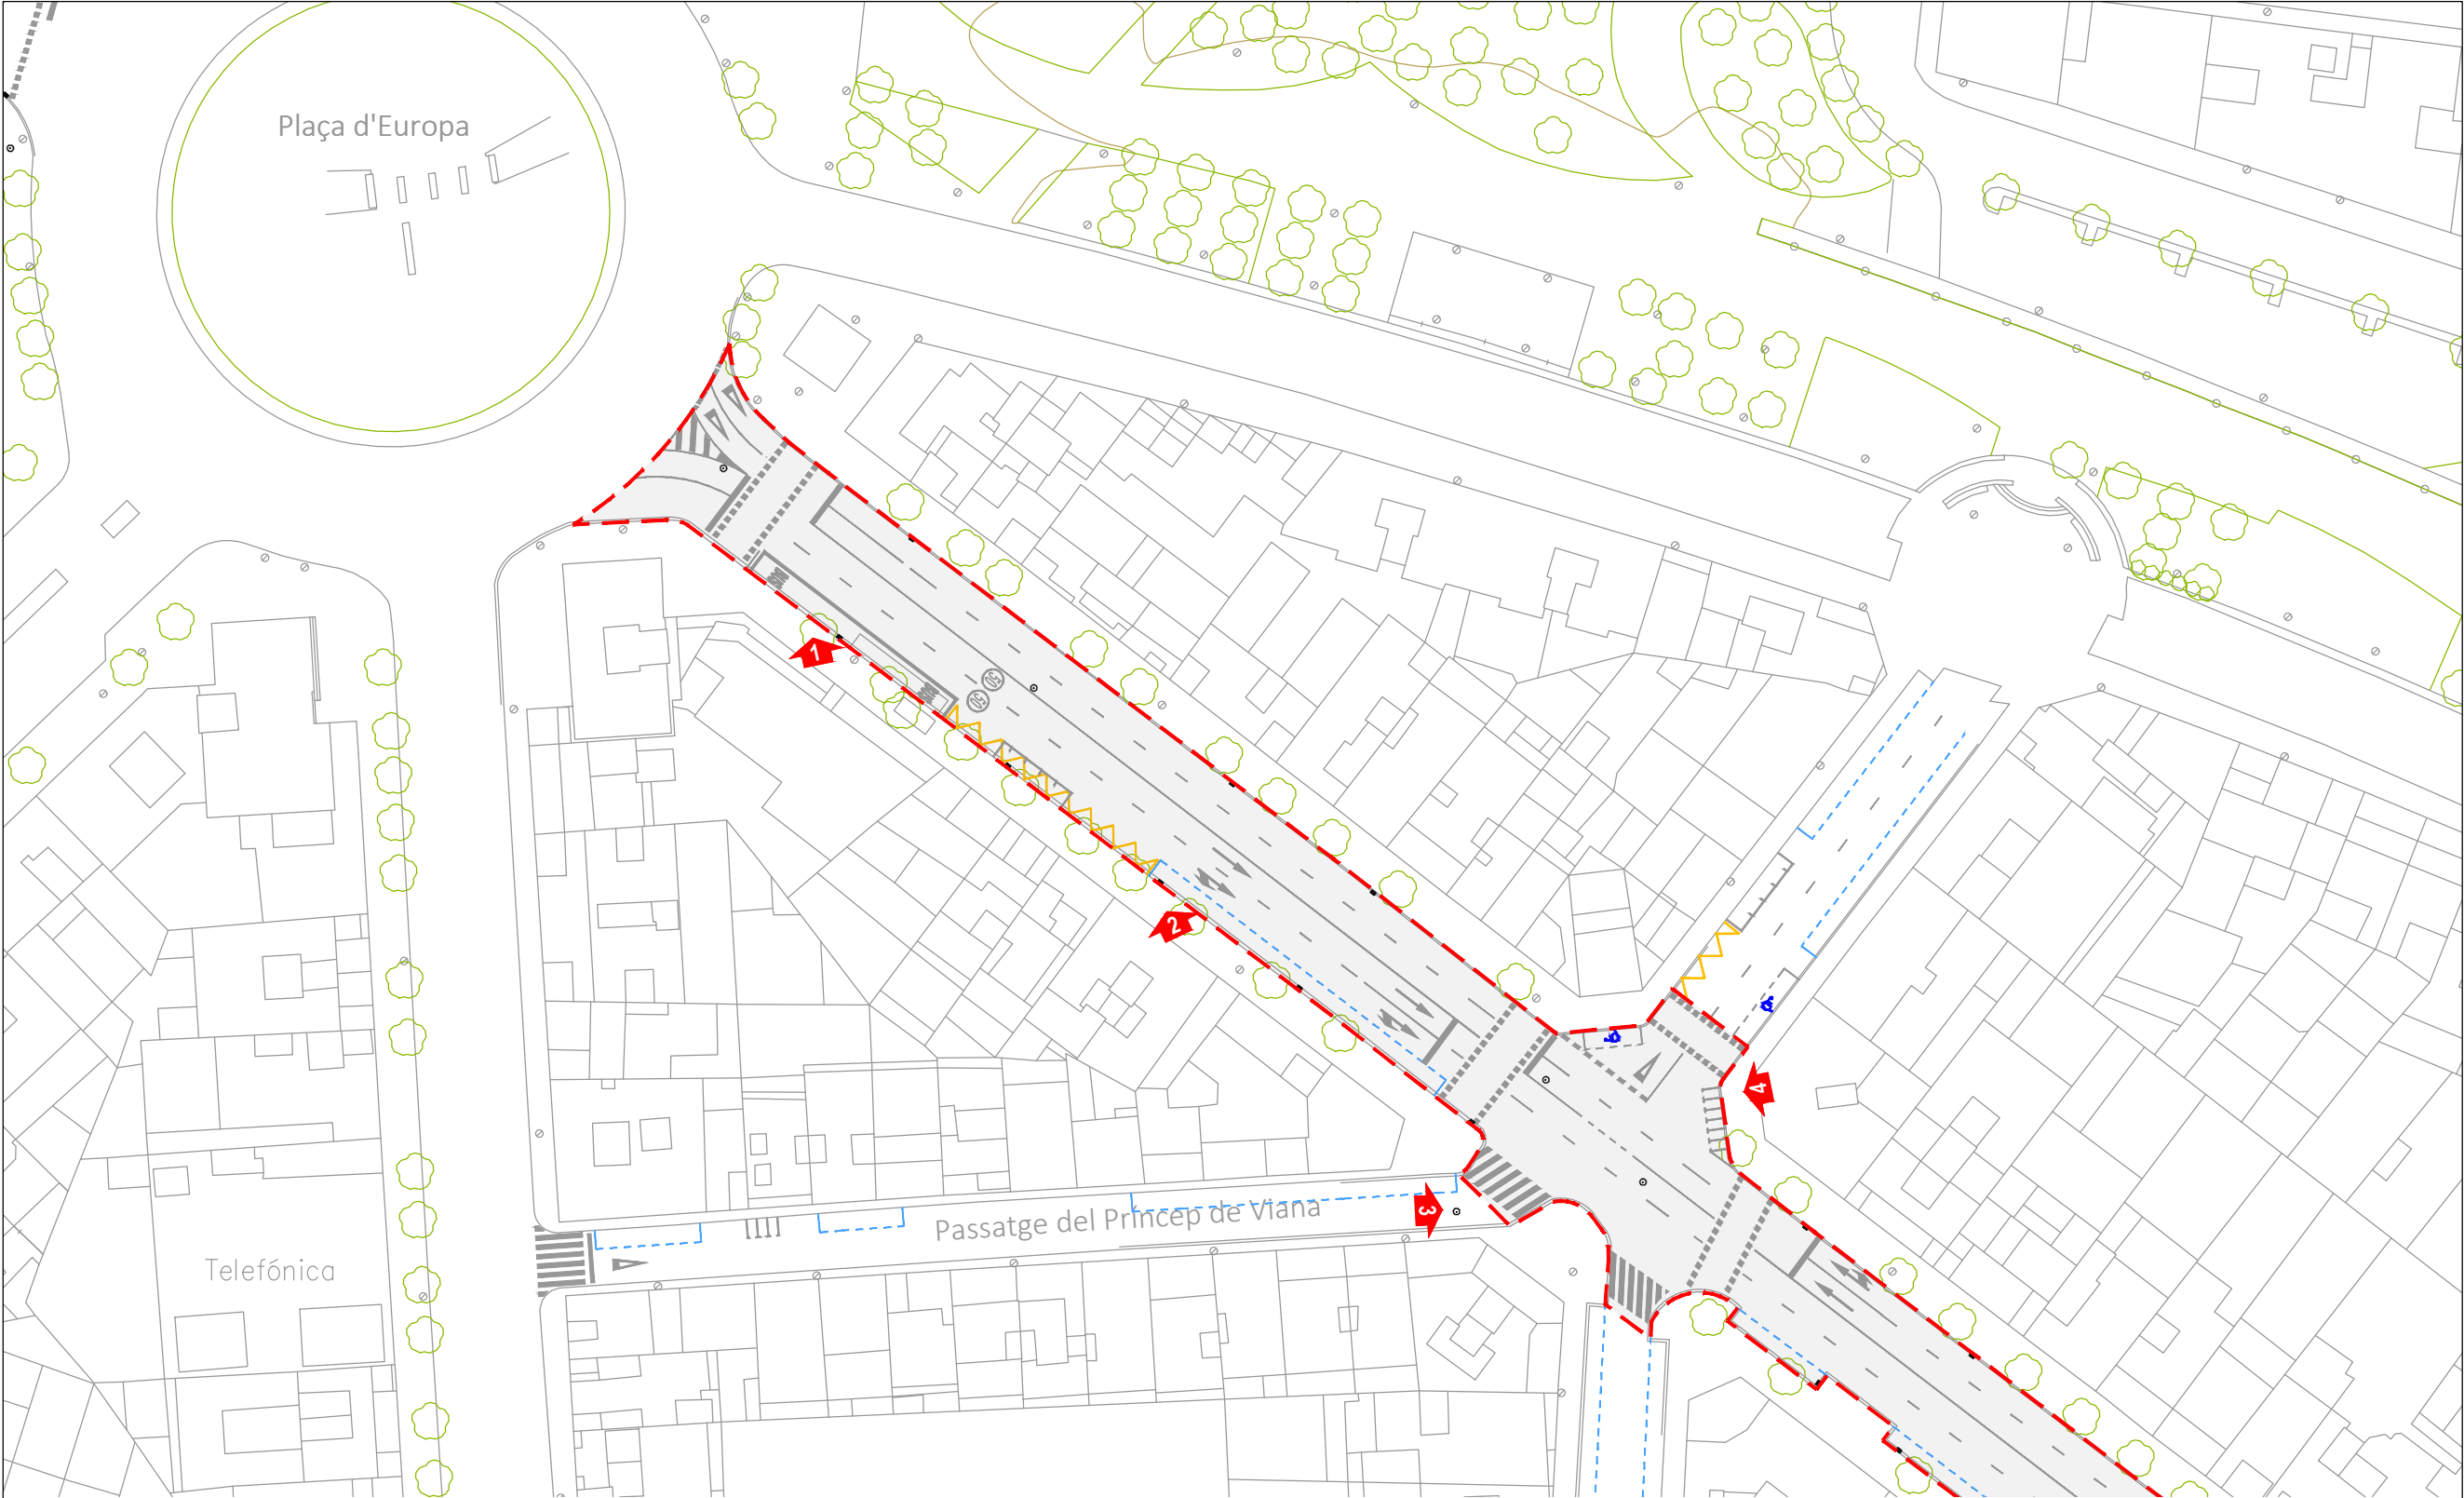

Ajuntament de Lleida
Regidoria d'Agenda Urbana
i Espai Agrari

SERVEIS URBANS

PROJECTE D'ARRANJAMENT I
MILLORA DE PAVIMENTS DE
CALÇADA DE DIFFERENTS
CARRERS A LA CIUTAT DE LLEIDA.

Autors/es del projecte

Jordi Domingo Masanés - Enginyer Civil

Títol del Plànol

ACTUACIONS
Carrer d'en Príncep de Viana
Estat actual

Delineació

Expedient Actuació

SU 2024 - 412

Núm. plànol Fulla
2 1 de 3


Escala



A3 1:750

Gràfica

0 5 10 20 30

la data serà la signatura digital del document

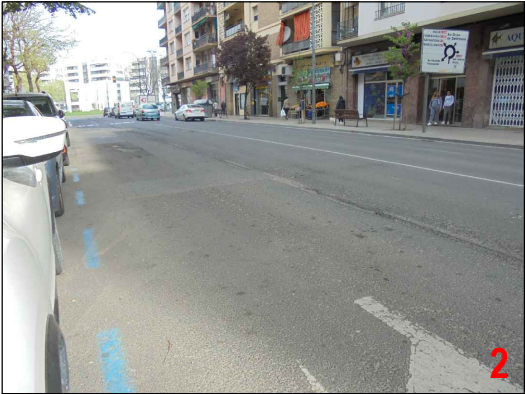

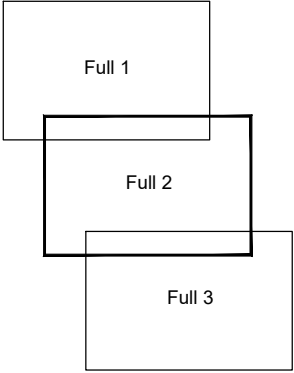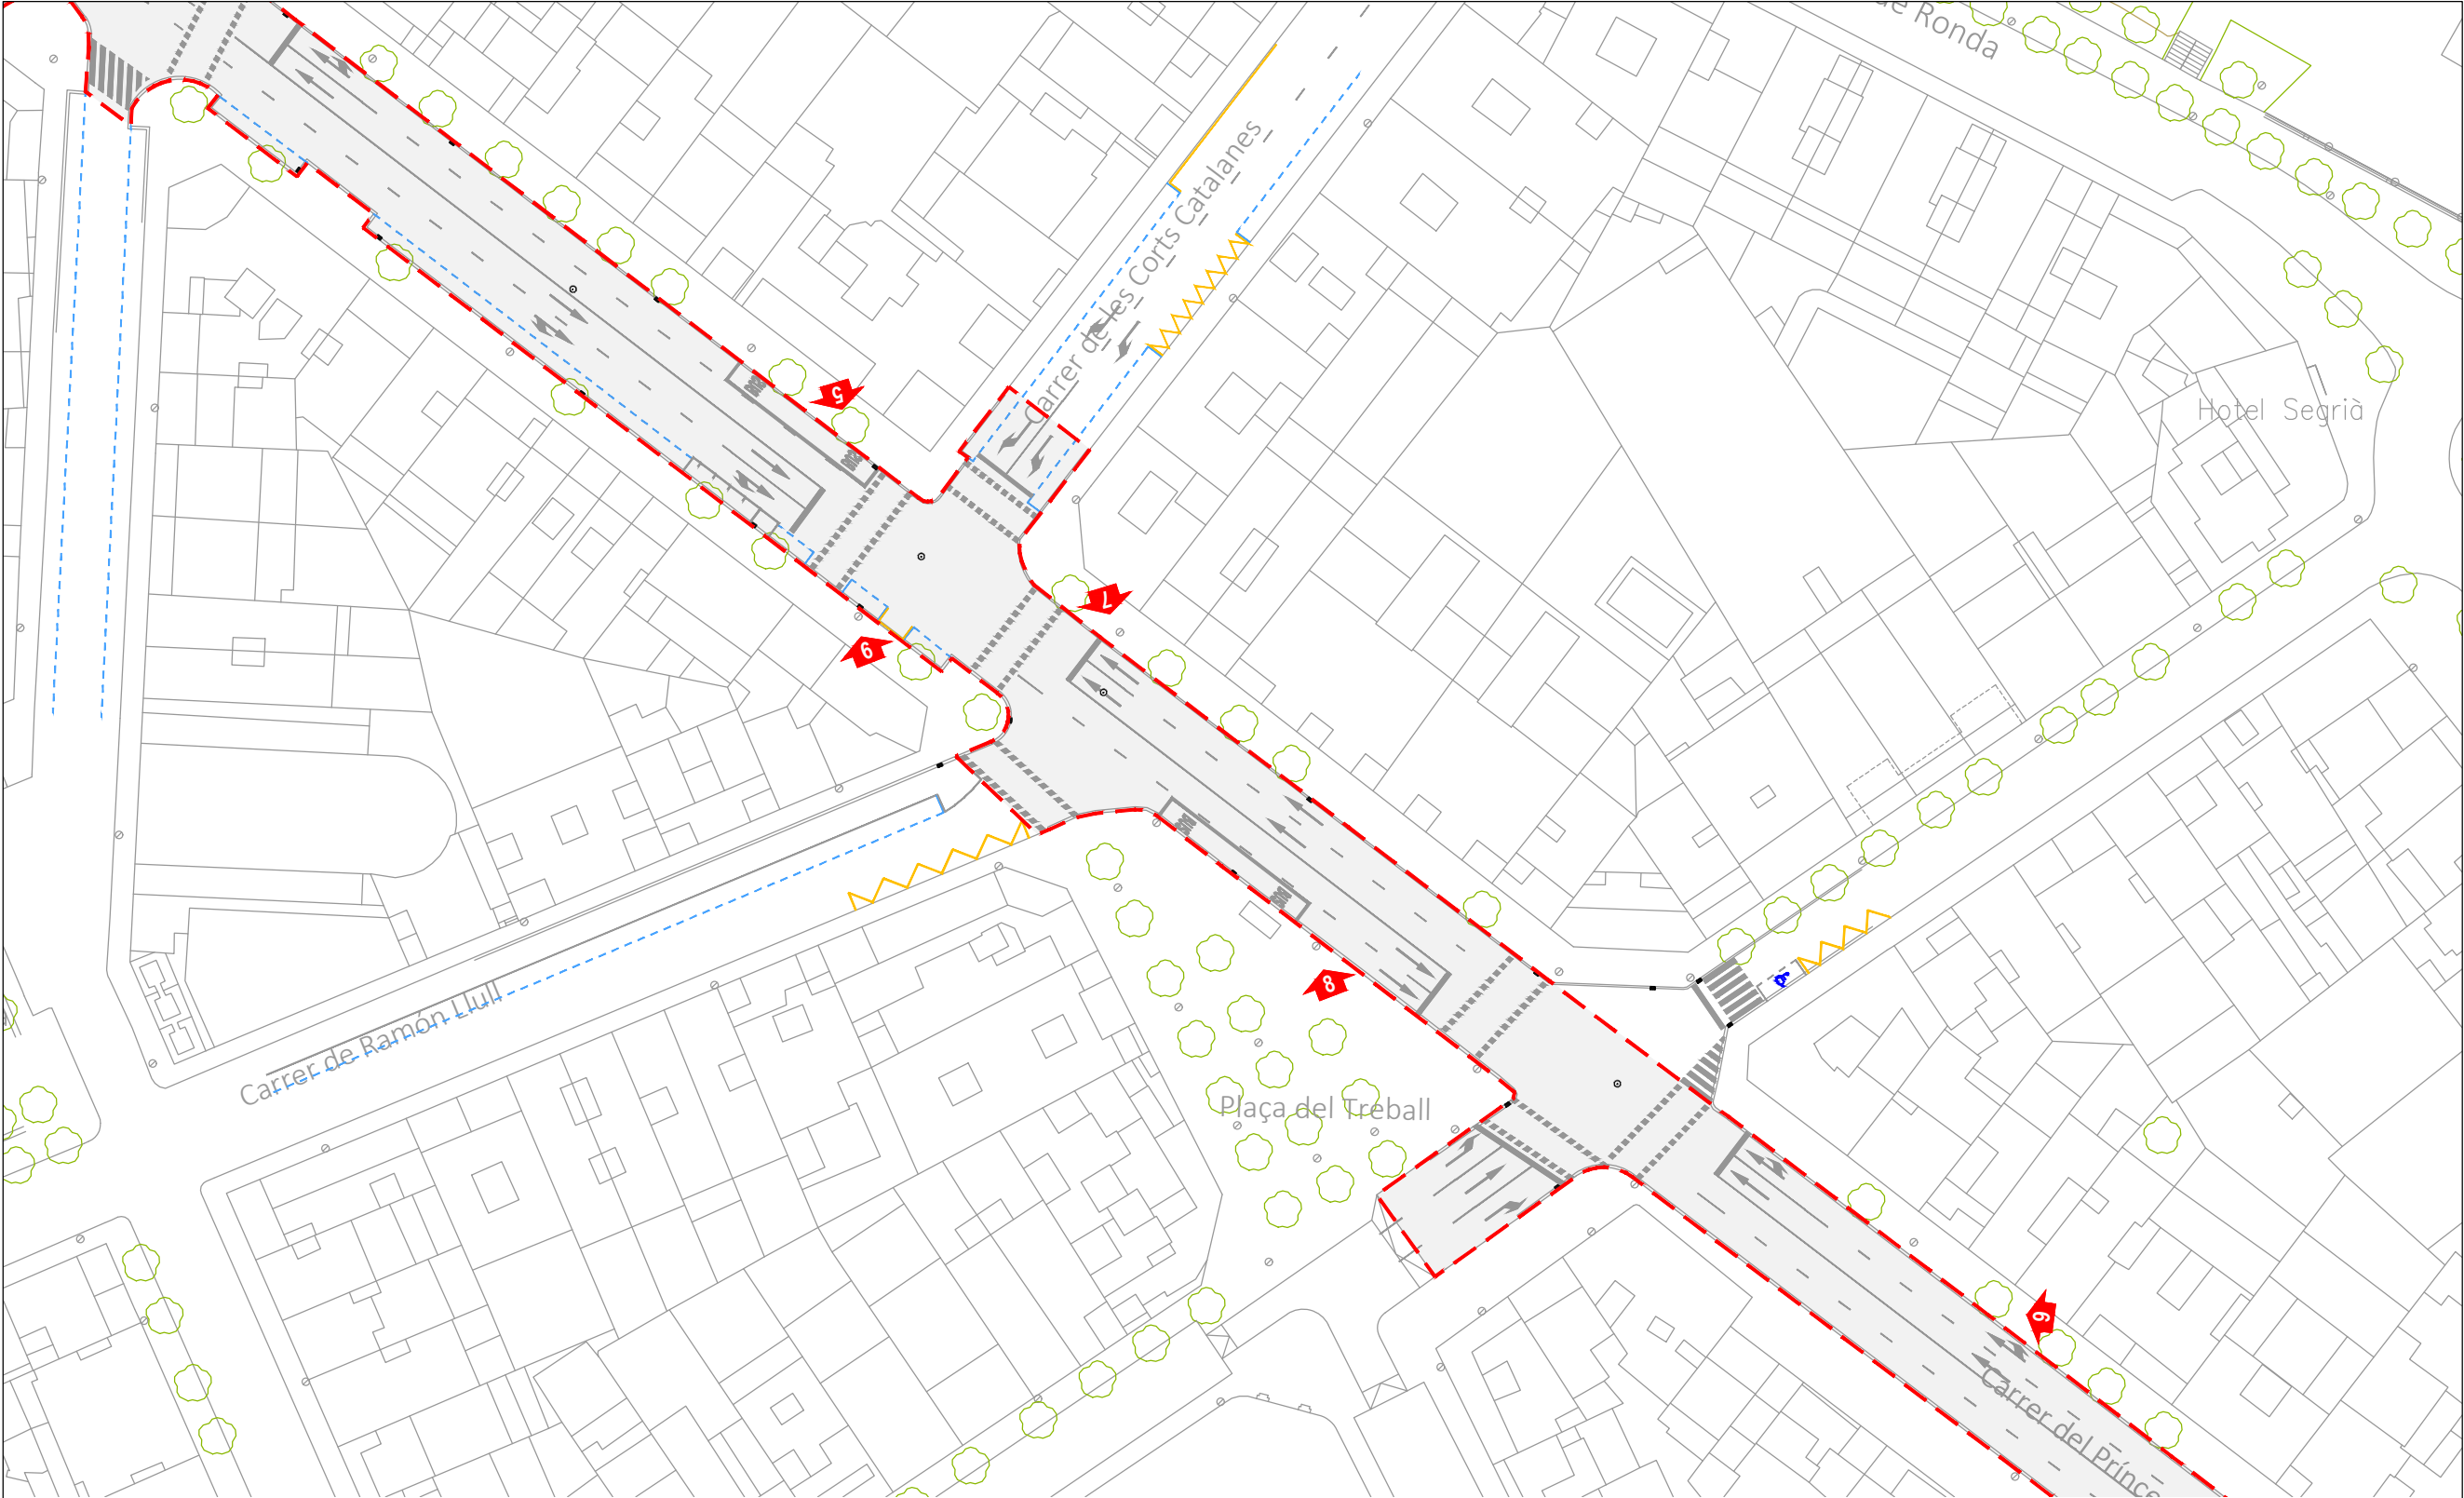

Ajuntament de Lleida
Regidoria d'Agenda Urbana
i Espai Agrari

SERVEIS URBANS

PROJECTE D'ARRANJAMENT I
MILLORA DE PAVIMENTS DE
CALÇADA DE DIFERENTS
CARRERS A LA CIUTAT DE LLEIDA.

Autors/es del projecte

Jordi Domingo Masanés - Enginyer Civil

Títol del Plànol

ACTUACIONS
Carrer d'en Príncep de Viana
Estat actual

Delineació

Expedient

SU 2024 - 412

Actuació

1

Núm. plànol
2

Fulla
2 de 3



Escala
A3 1:750

Gràfica



la data serà la signatura digital del document



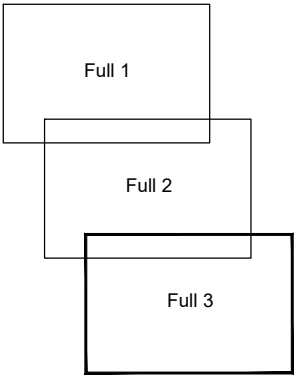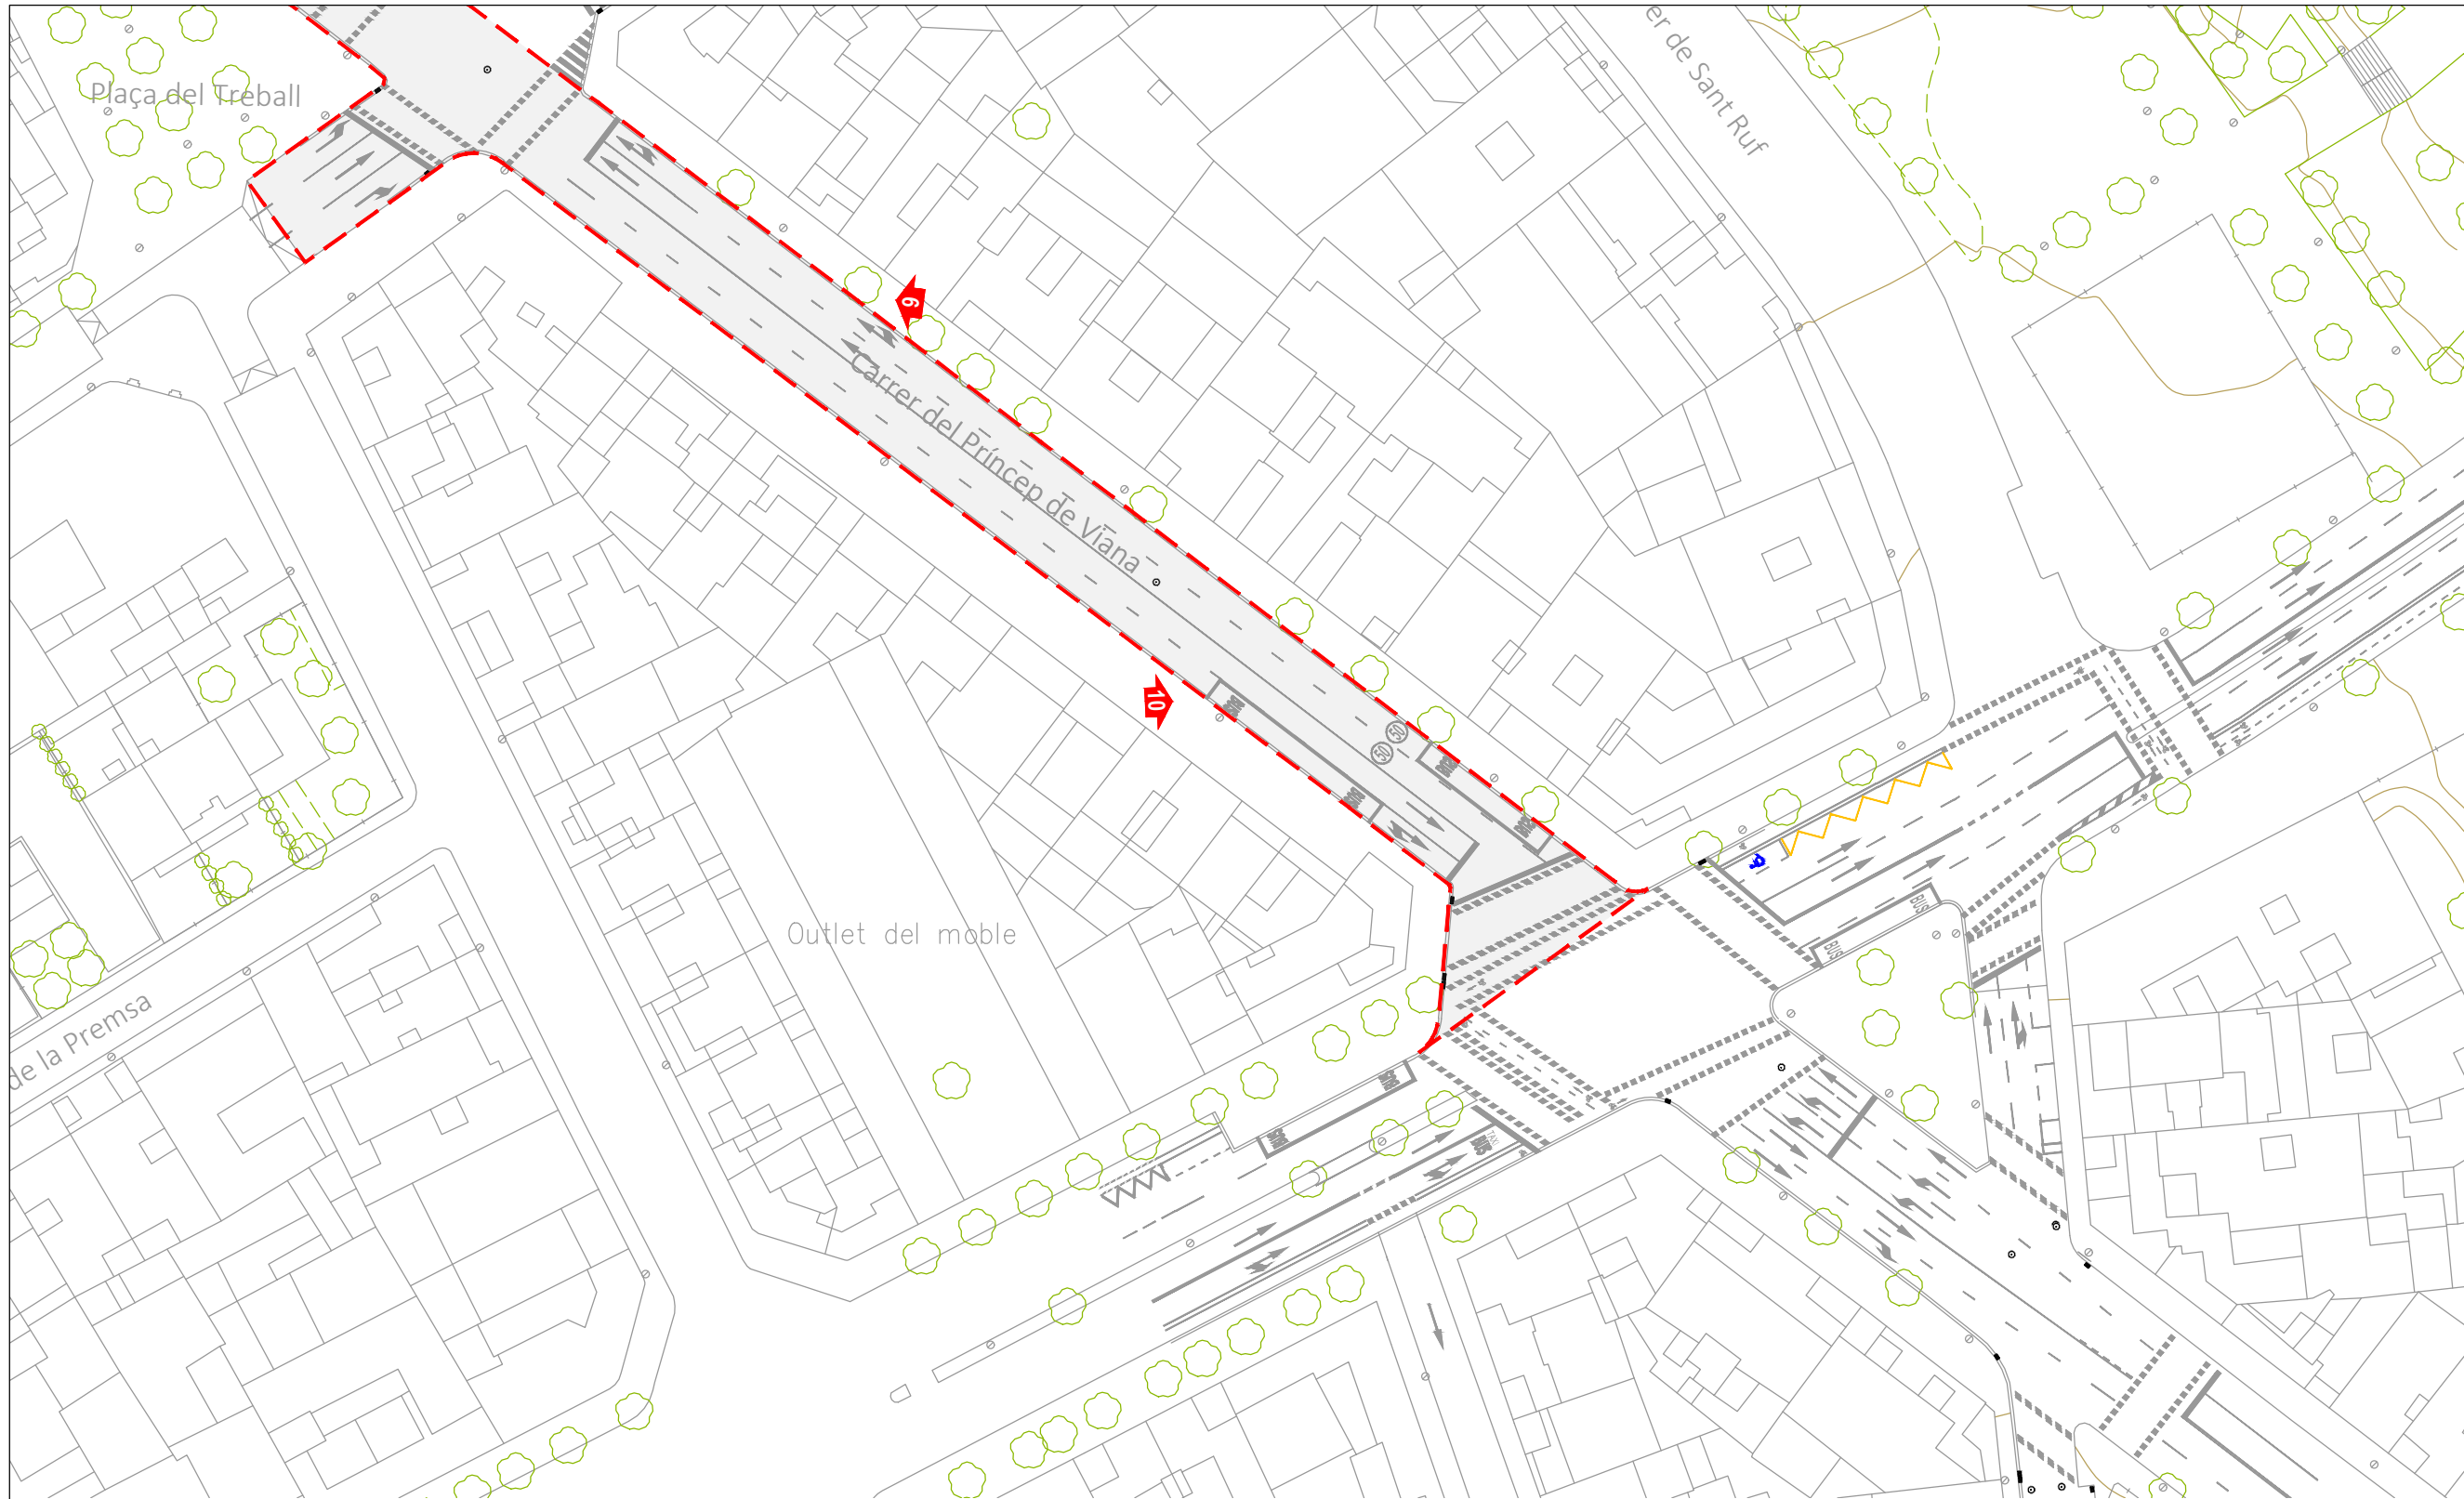

Ajuntament de Lleida
Regidoria d'Agenda Urbana
i Espai Agrari

SERVEIS URBANS

PROJECTE D'ARRANJAMENT I
MILLORA DE PAVIMENTS DE
CALÇADA DE DIFERENTS
CARRERS A LA CIUTAT DE LLEIDA.

Autors/es del projecte

Jordi Domingo Masanés - Enginyer Civil

Títol del Plànol

ACTUACIONS
Carrer d'en Príncep de Viana
Estat actual

Delineació

Expedient

SU 2024 - 412

Actuació

1


Núm. plànol
2

Fulla
3 de 3

Escala
A3 1:750


Gràfica
0 5 10 20 30

la data serà la signatura digital del document

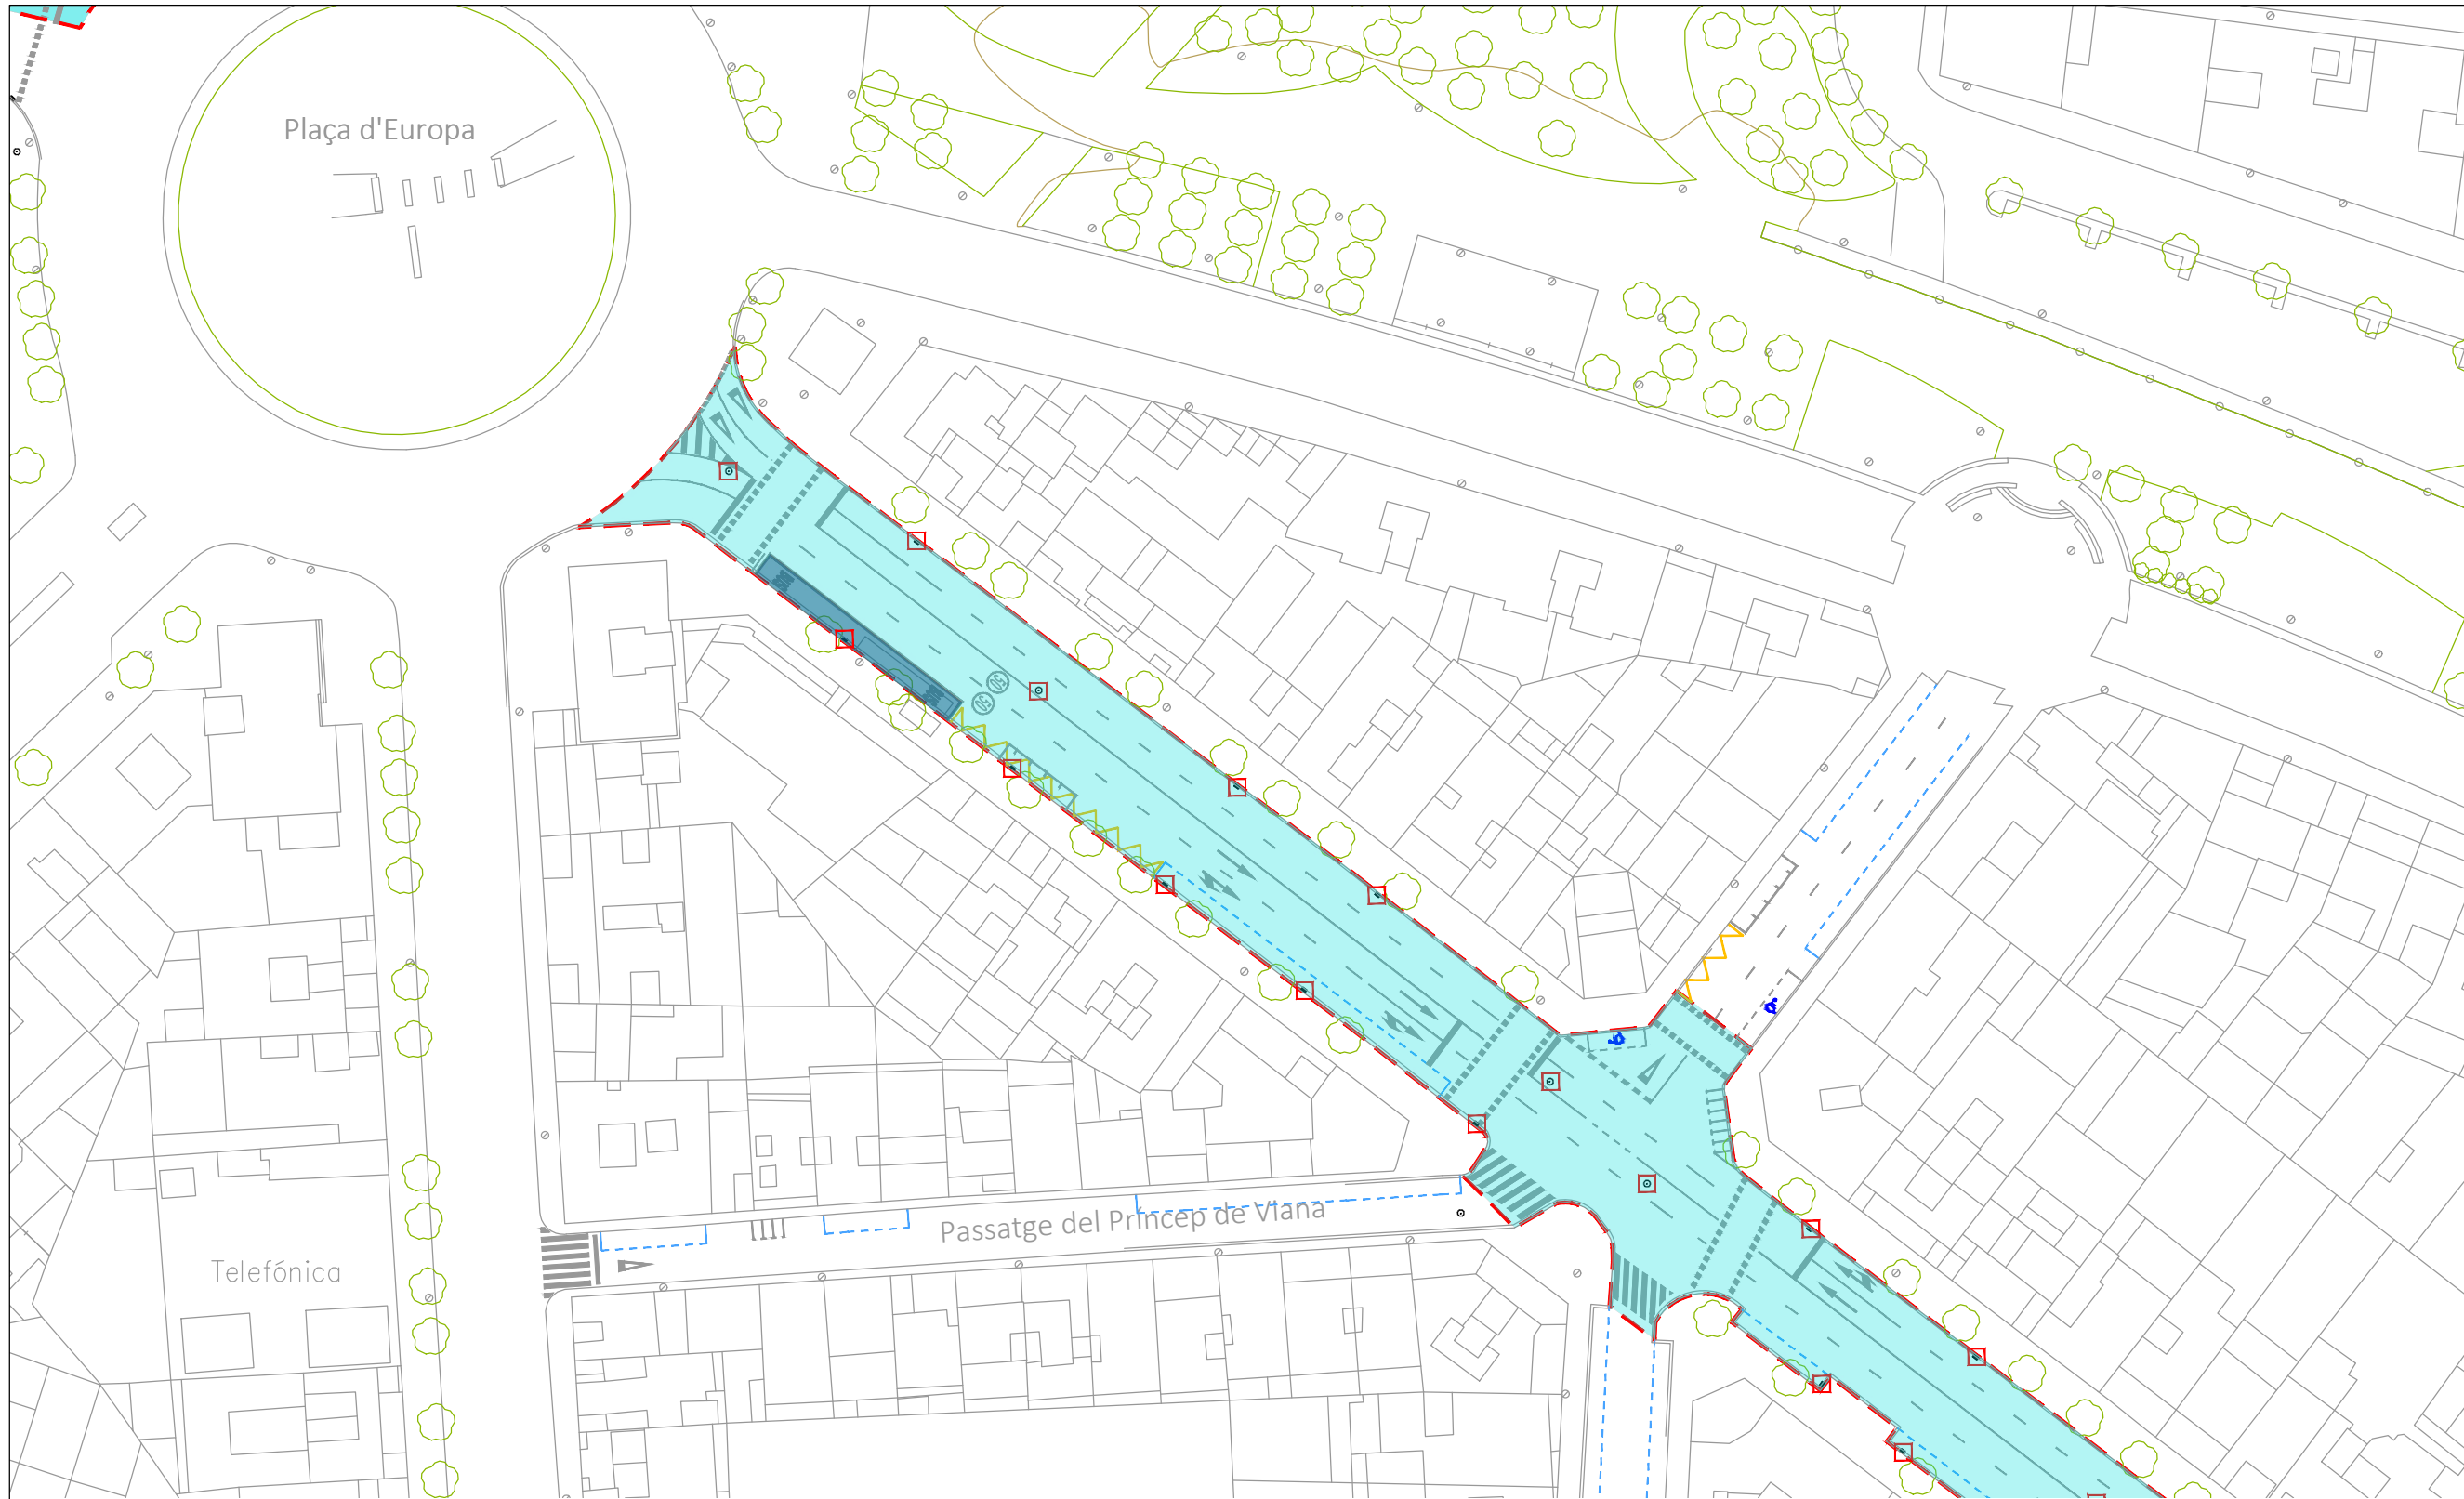


PROPOSTA FERM
ESCALA 1/15


Fresat de 0 a 5 cm (encaixos)

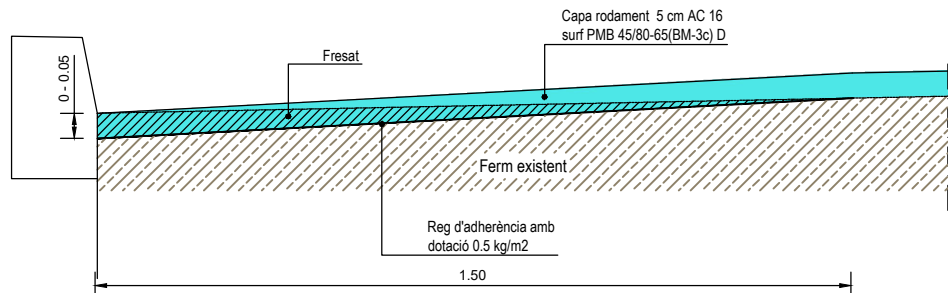

Ferm 5 cm

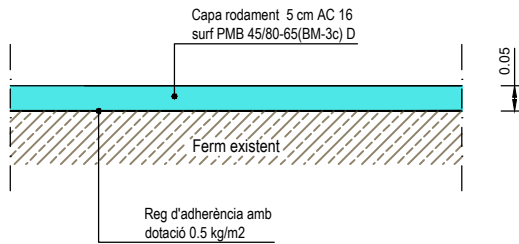

Ferm 15 cm

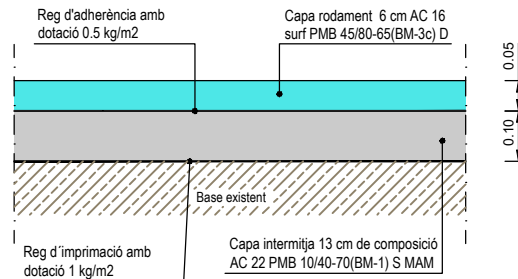

Tapa / reixa embornal a nivell rasant.

Àmbit de l'actuació



Ajuntament de Lleida
Regidoria d'Agenda Urbana
i Espai Agrari

SERVEIS URBANS

PROJECTE D'ARRANJAMENT I
MILLORA DE PAVIMENTS DE
CALÇADA DE DIFFERENTS
CARRERS A LA CIUTAT DE LLEIDA.

Autors/es del projecte

Jordi Domingo Masanés - Enginyer Civil

Títol del Plànol

ACTUACIONS
Carrer d'en Príncep de Viana
Planta proposta

Delineació


Expedient

SU 2024 - 412


Actuació

Núm. plànol 3 Fulla 1 de 3

Escala
A3 1:750 / 1:15

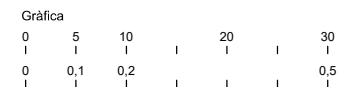


la data serà la signatura digital del document

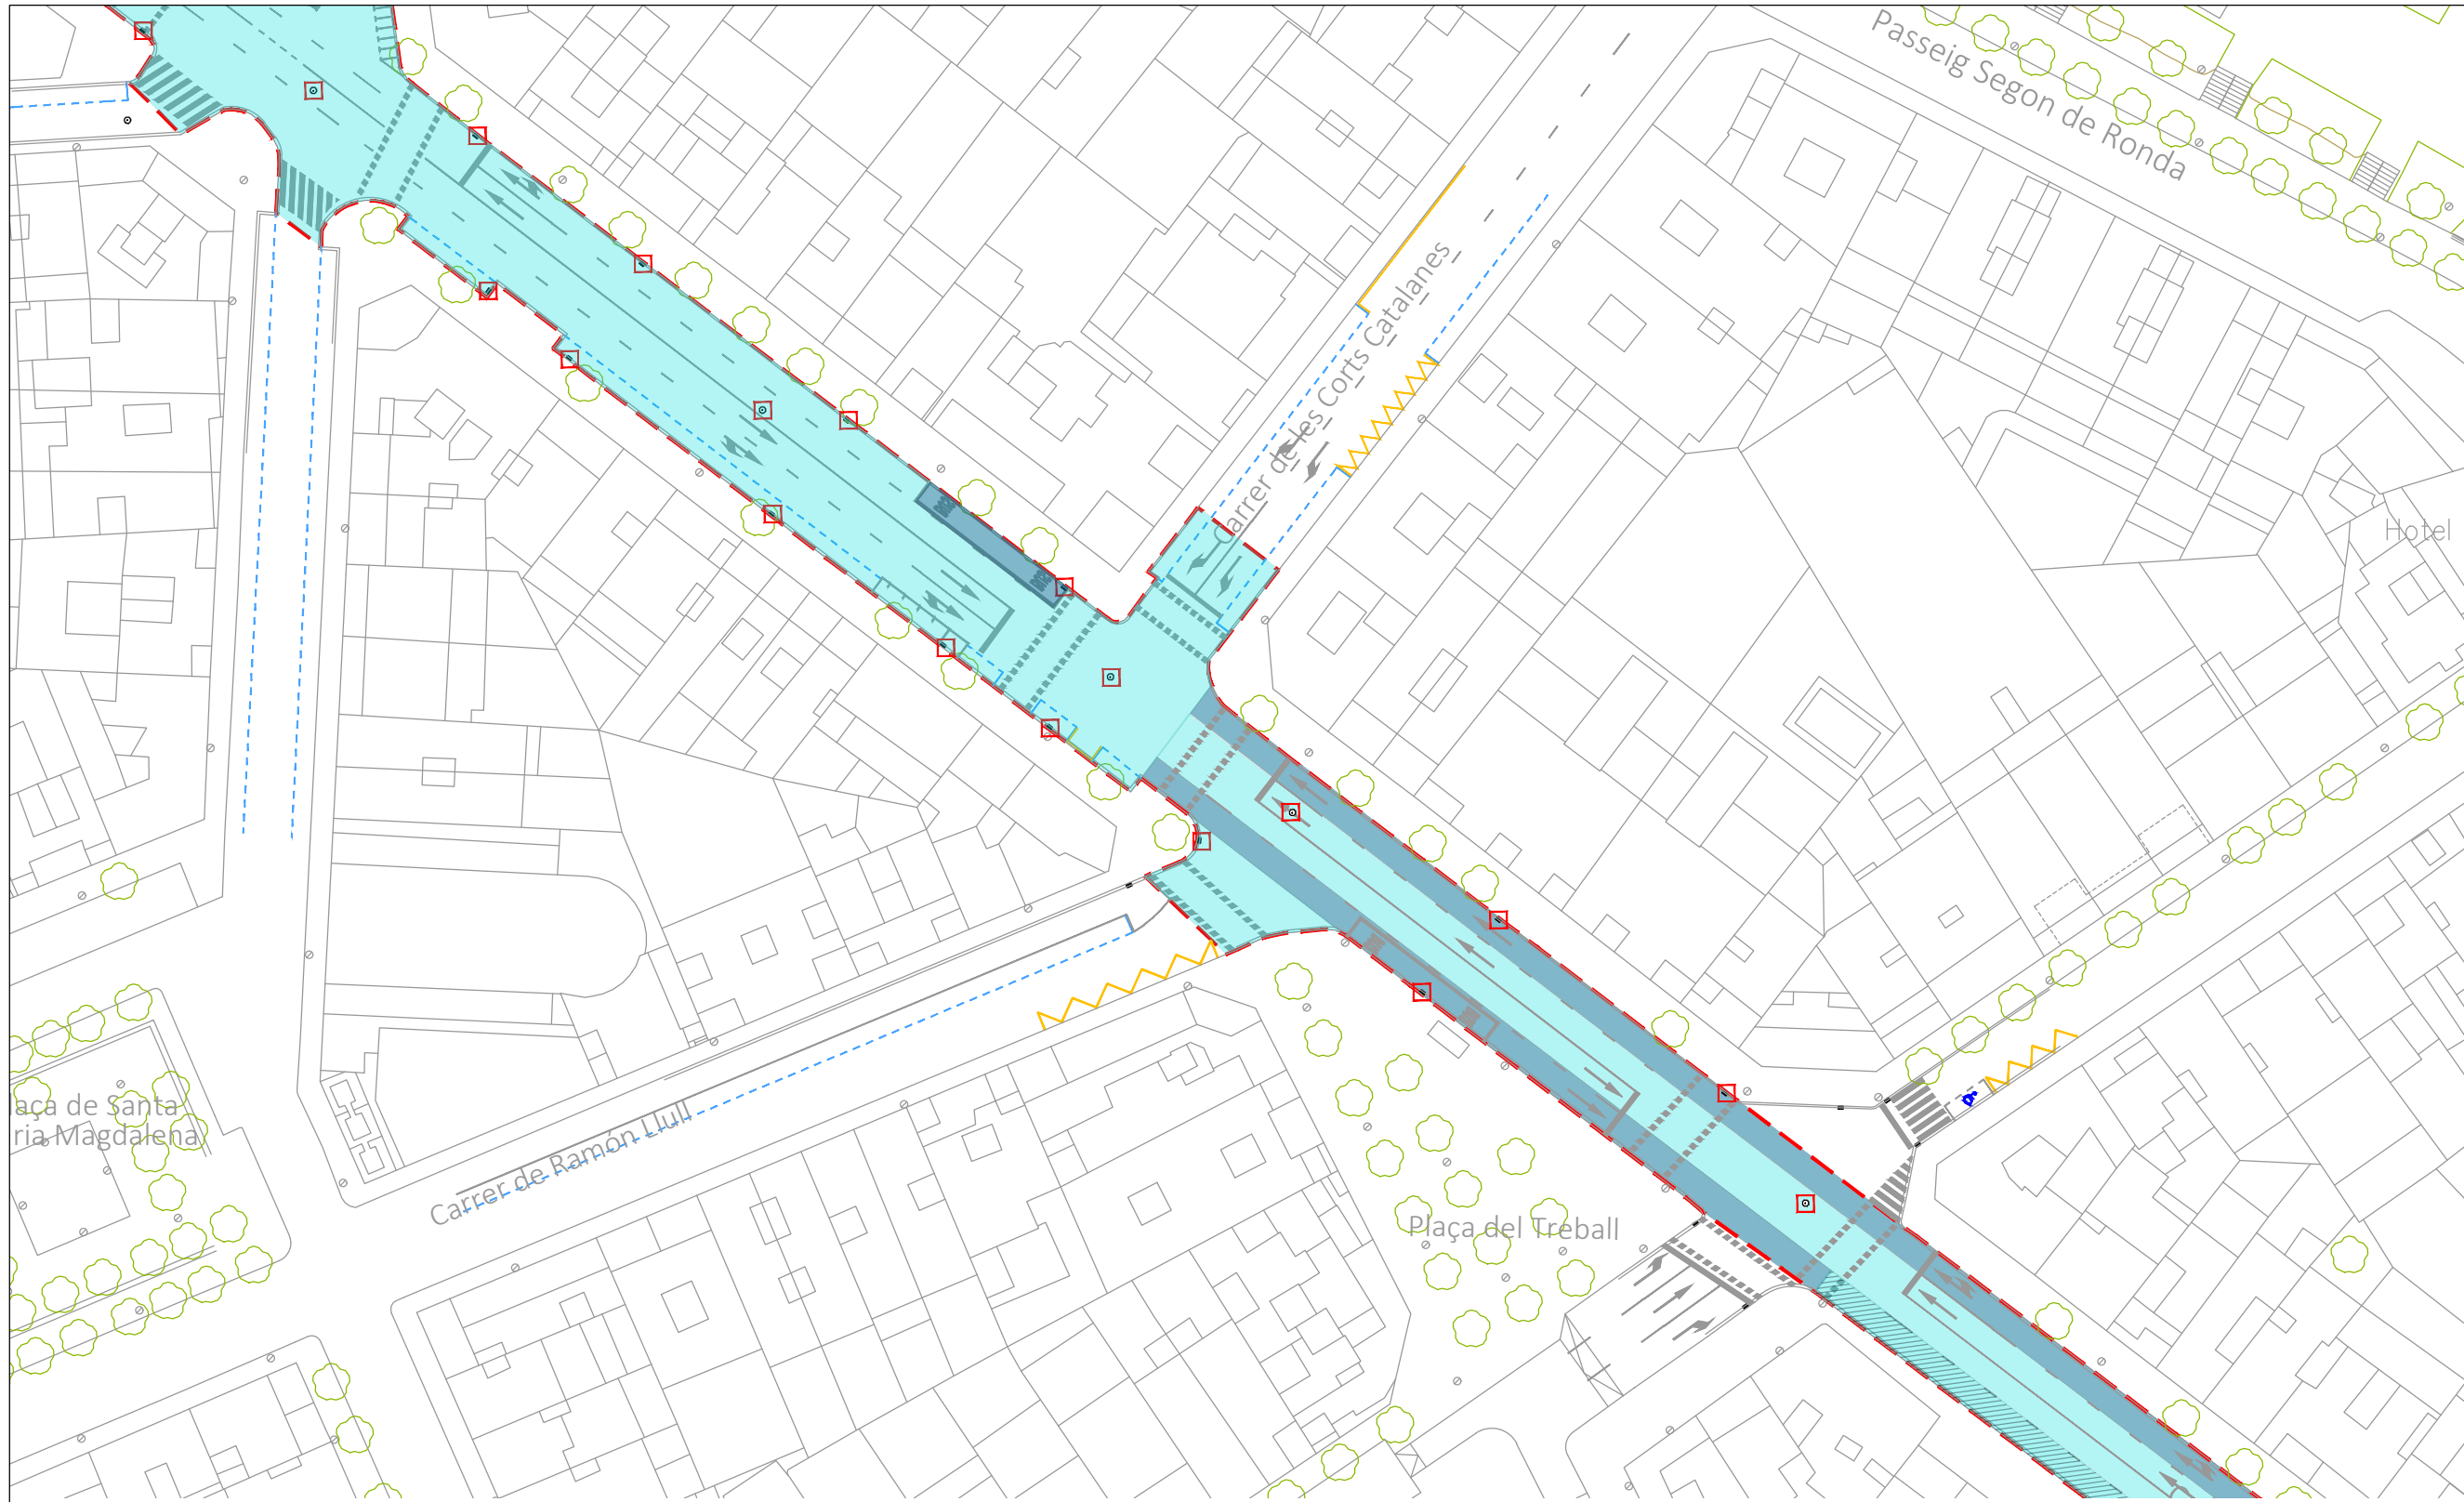


PROPOSTA FERM

ESCALA 1/15


Fresat de 0 a 5 cm (encaixos)

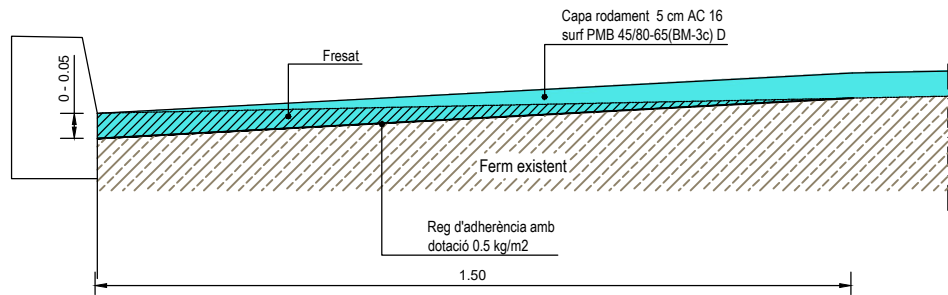

Ferm 5 cm

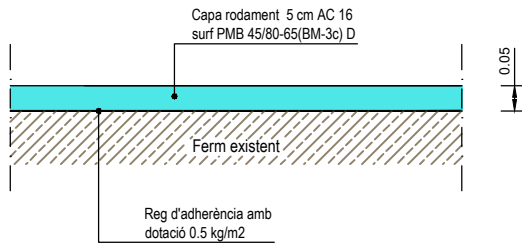

Ferm 15 cm

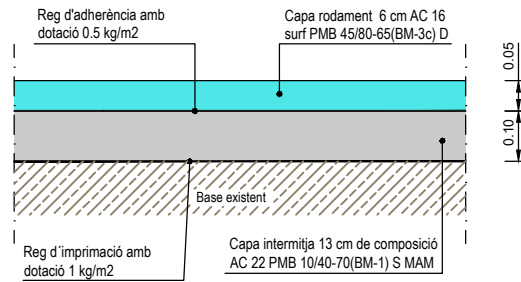

Tapa / reixa embornal a nivell rasant.

Àmbit de l'actuació



Ajuntament de Lleida
Regidoria d'Agenda Urbana
i Espai Agrari

SERVEIS URBANS

PROJECTE D'ARRANJAMENT I
MILLORA DE PAVIMENTS DE
CALÇADA DE DIFFERENTS
CARRERS A LA CIUTAT DE LLEIDA.

Autors/es del projecte

Jordi Domingo Masanés - Enginyer Civil

Títol del Plànol

ACTUACIONS
Carrer d'en Príncep de Viana
Planta proposta

Delineació


Expedient

SU 2024 - 412


Actuació

Núm. plànol 3 Fulla 2 de 3

Escala
A3 1:750 / 1:15

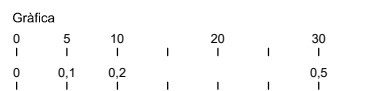


la data serà la signatura digital del document

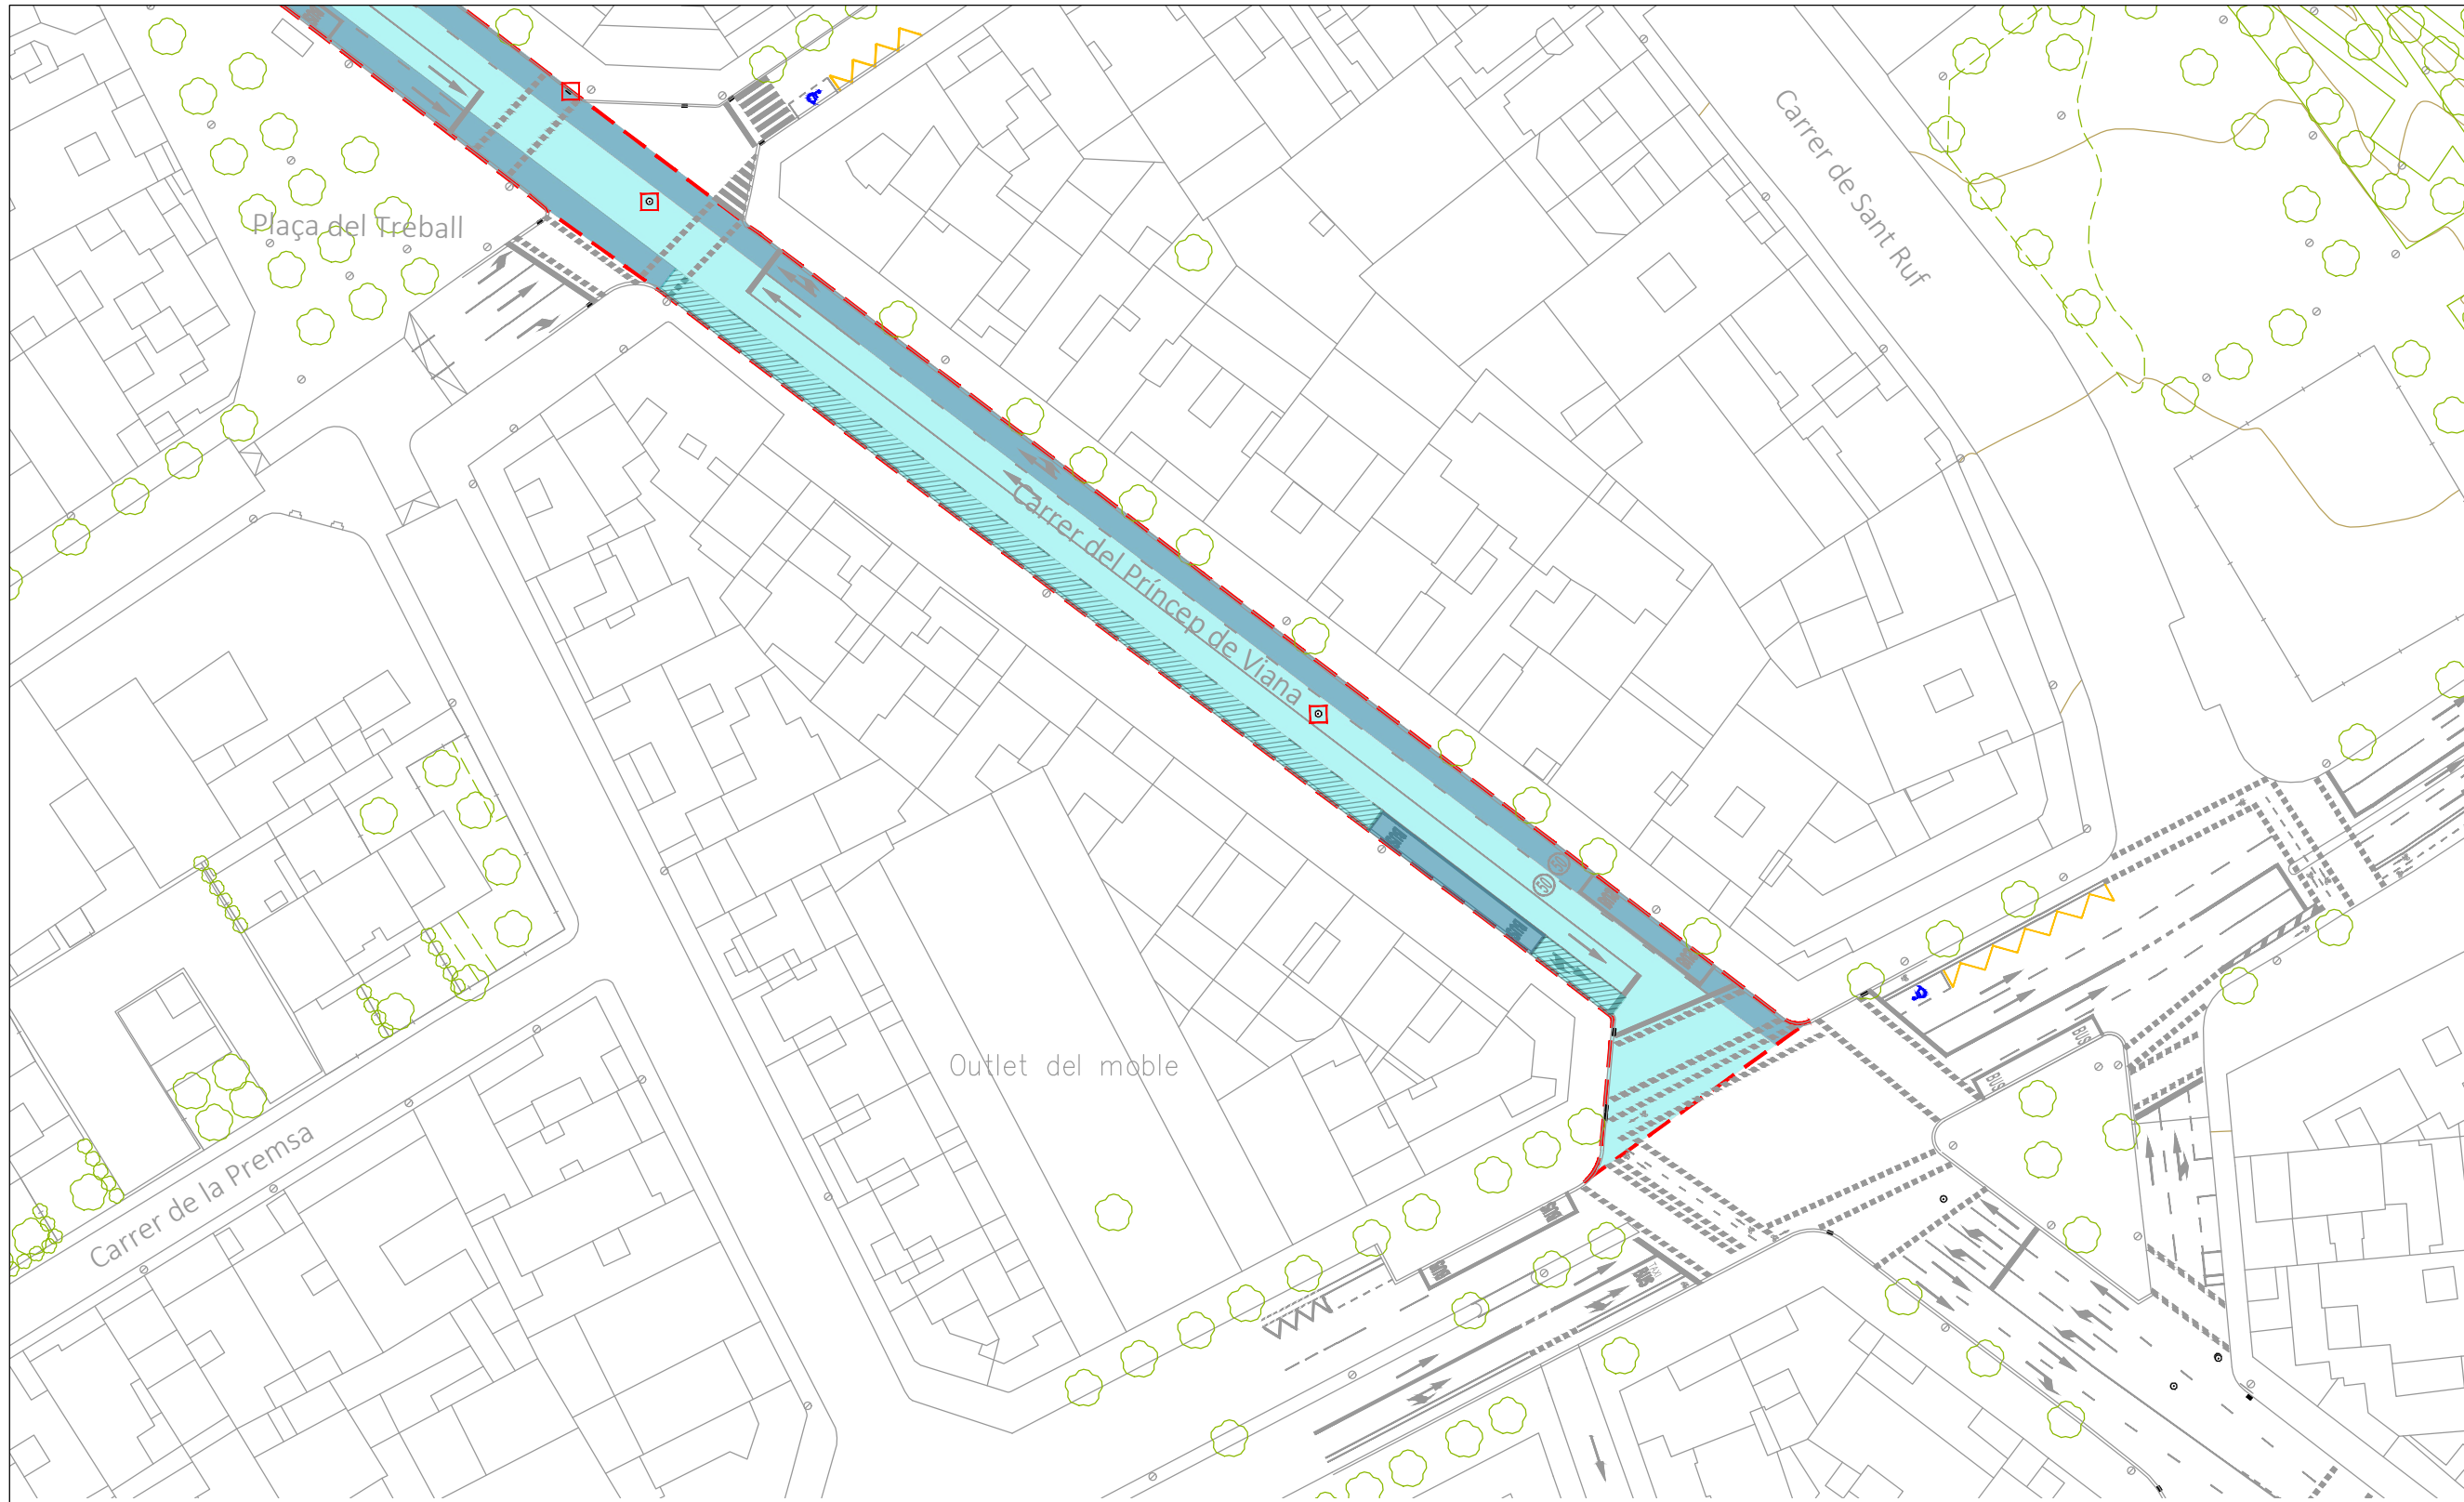


PROPOSTA FERM

ESCALA 1/15


Fresat de 0 a 5 cm (encaixos)

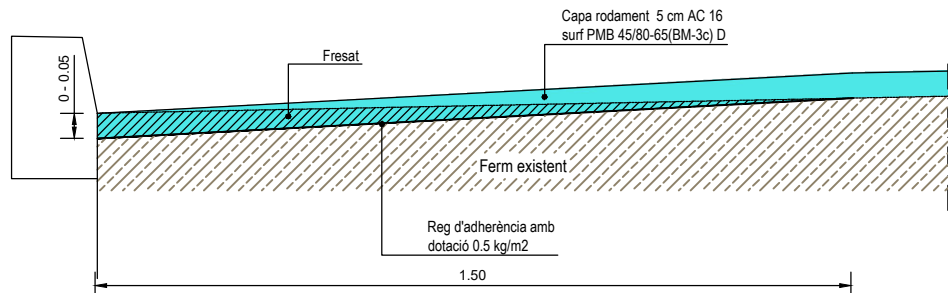

Ferm 5 cm

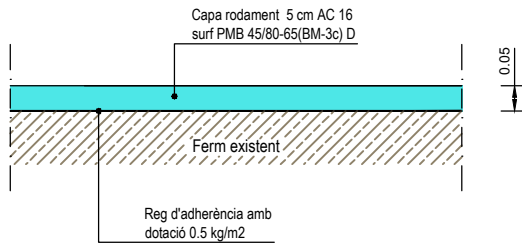

Ferm 15 cm

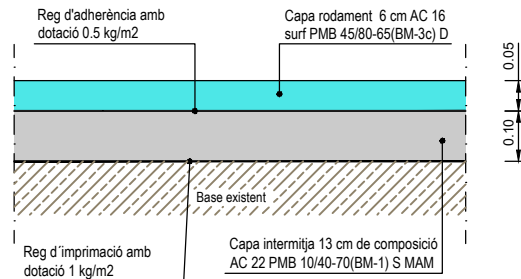

Tapa / reixa embornal a nivell rasant.

Àmbit de l'actuació



Ajuntament de Lleida
Regidoria d'Agenda Urbana
i Espai Agrari

SERVEIS URBANS

PROJECTE D'ARRANJAMENT I
MILLORA DE PAVIMENTS DE
CALÇADA DE DIFERENTS
CARRERS A LA CIUTAT DE LLEIDA.

Autors/es del projecte

Jordi Domingo Masanés - Enginyer Civil

Títol del Plànol

ACTUACIONS
Carrer d'en Príncep de Viana
Planta proposta

Delineació

Expedient

SU 2024 - 412


Actuació

Núm. plànol 3 Fulla 3 de 3


Escala



A3 1:750 / 1:15

Gràfica

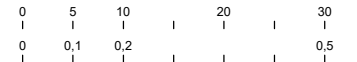

la data serà la signatura digital del document

 

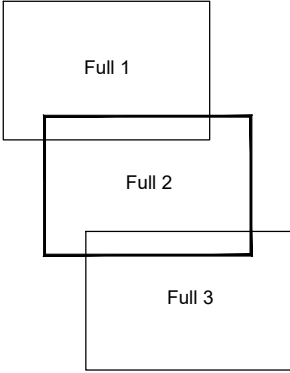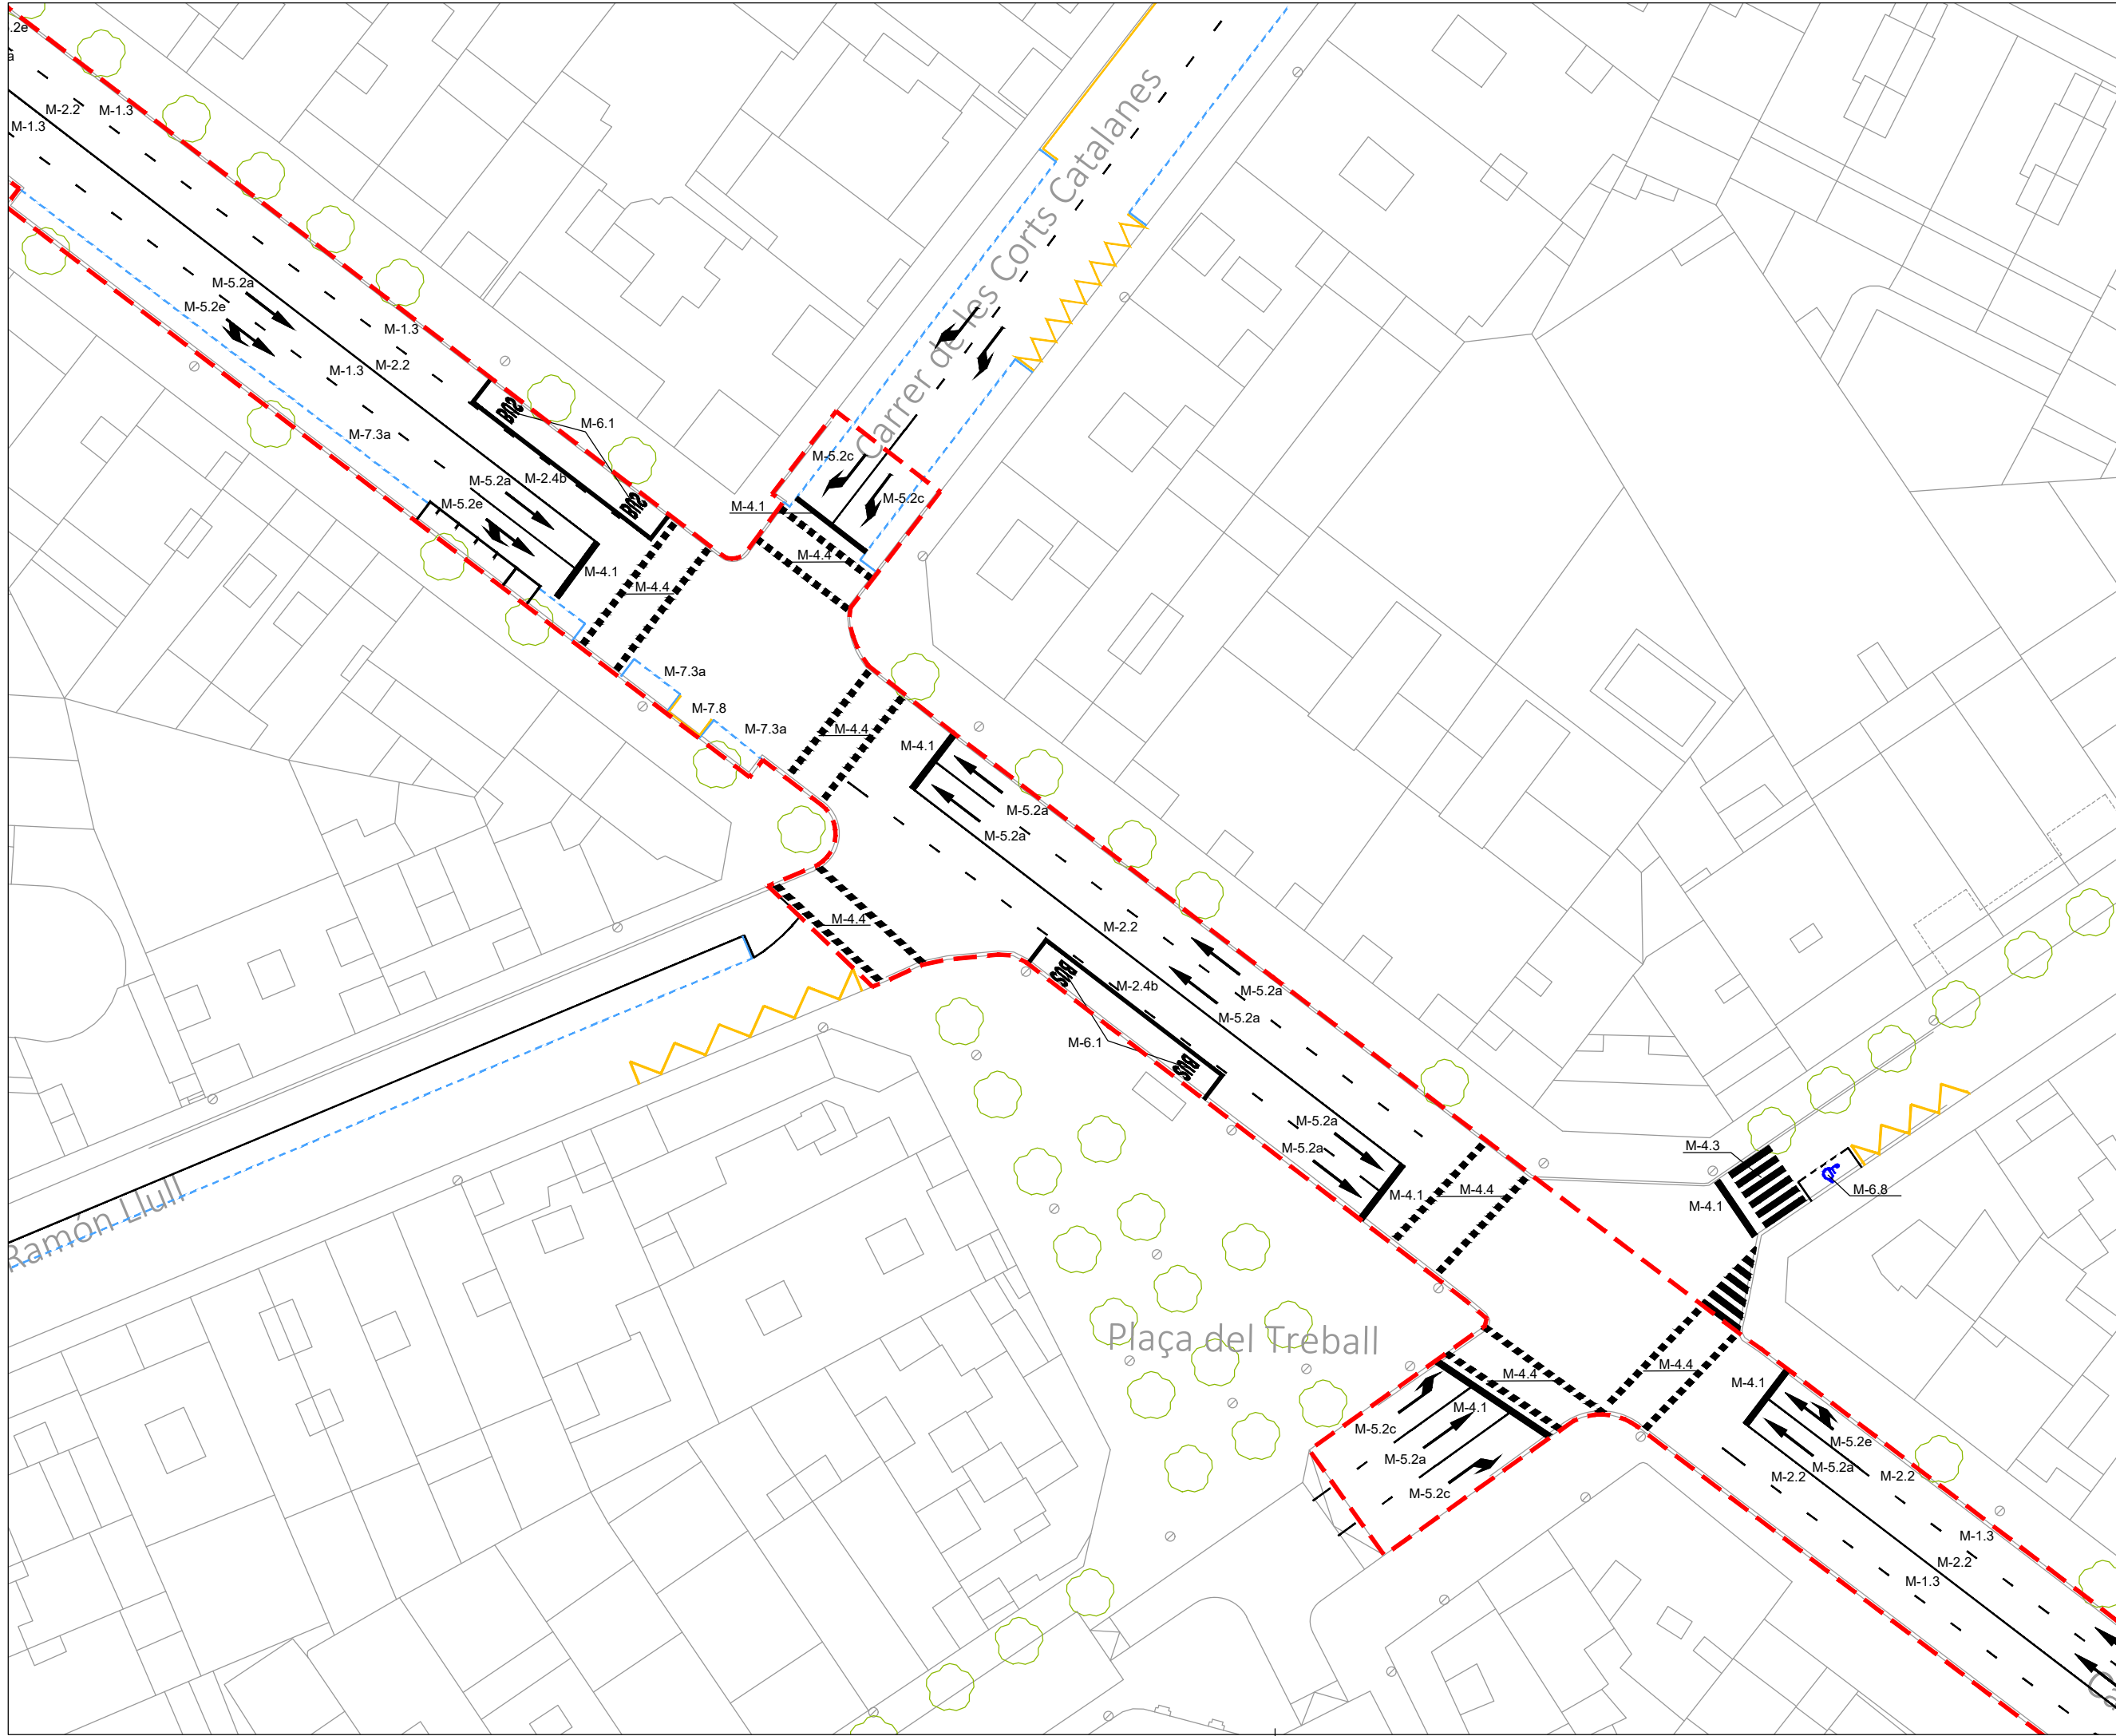

Ajuntament de Lleida
Regidoria d'Agenda Urbana
i Espai Agrari

SERVEIS URBANS

PROJECTE D'ARRANJAMENT I
MILLORA DE PAVIMENTS DE
CALÇADA DE DIFFERENTS
CARRERS A LA CIUTAT DE LLEIDA.

Autors/es del projecte

Jordi Domingo Masanés - Enginyer Civil

Títol del Plànol

ACTUACIONS
Carrer d'en Príncep de Viana
Planta pintura

Delineació

Expedient

SU 2024 - 412



Núm. plànol 4 Fulla 2 de 3

Escala
A3 1:500

Gràfica

0 5 10 20 30

la data serà la signatura digital del document

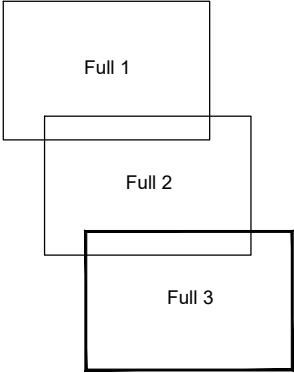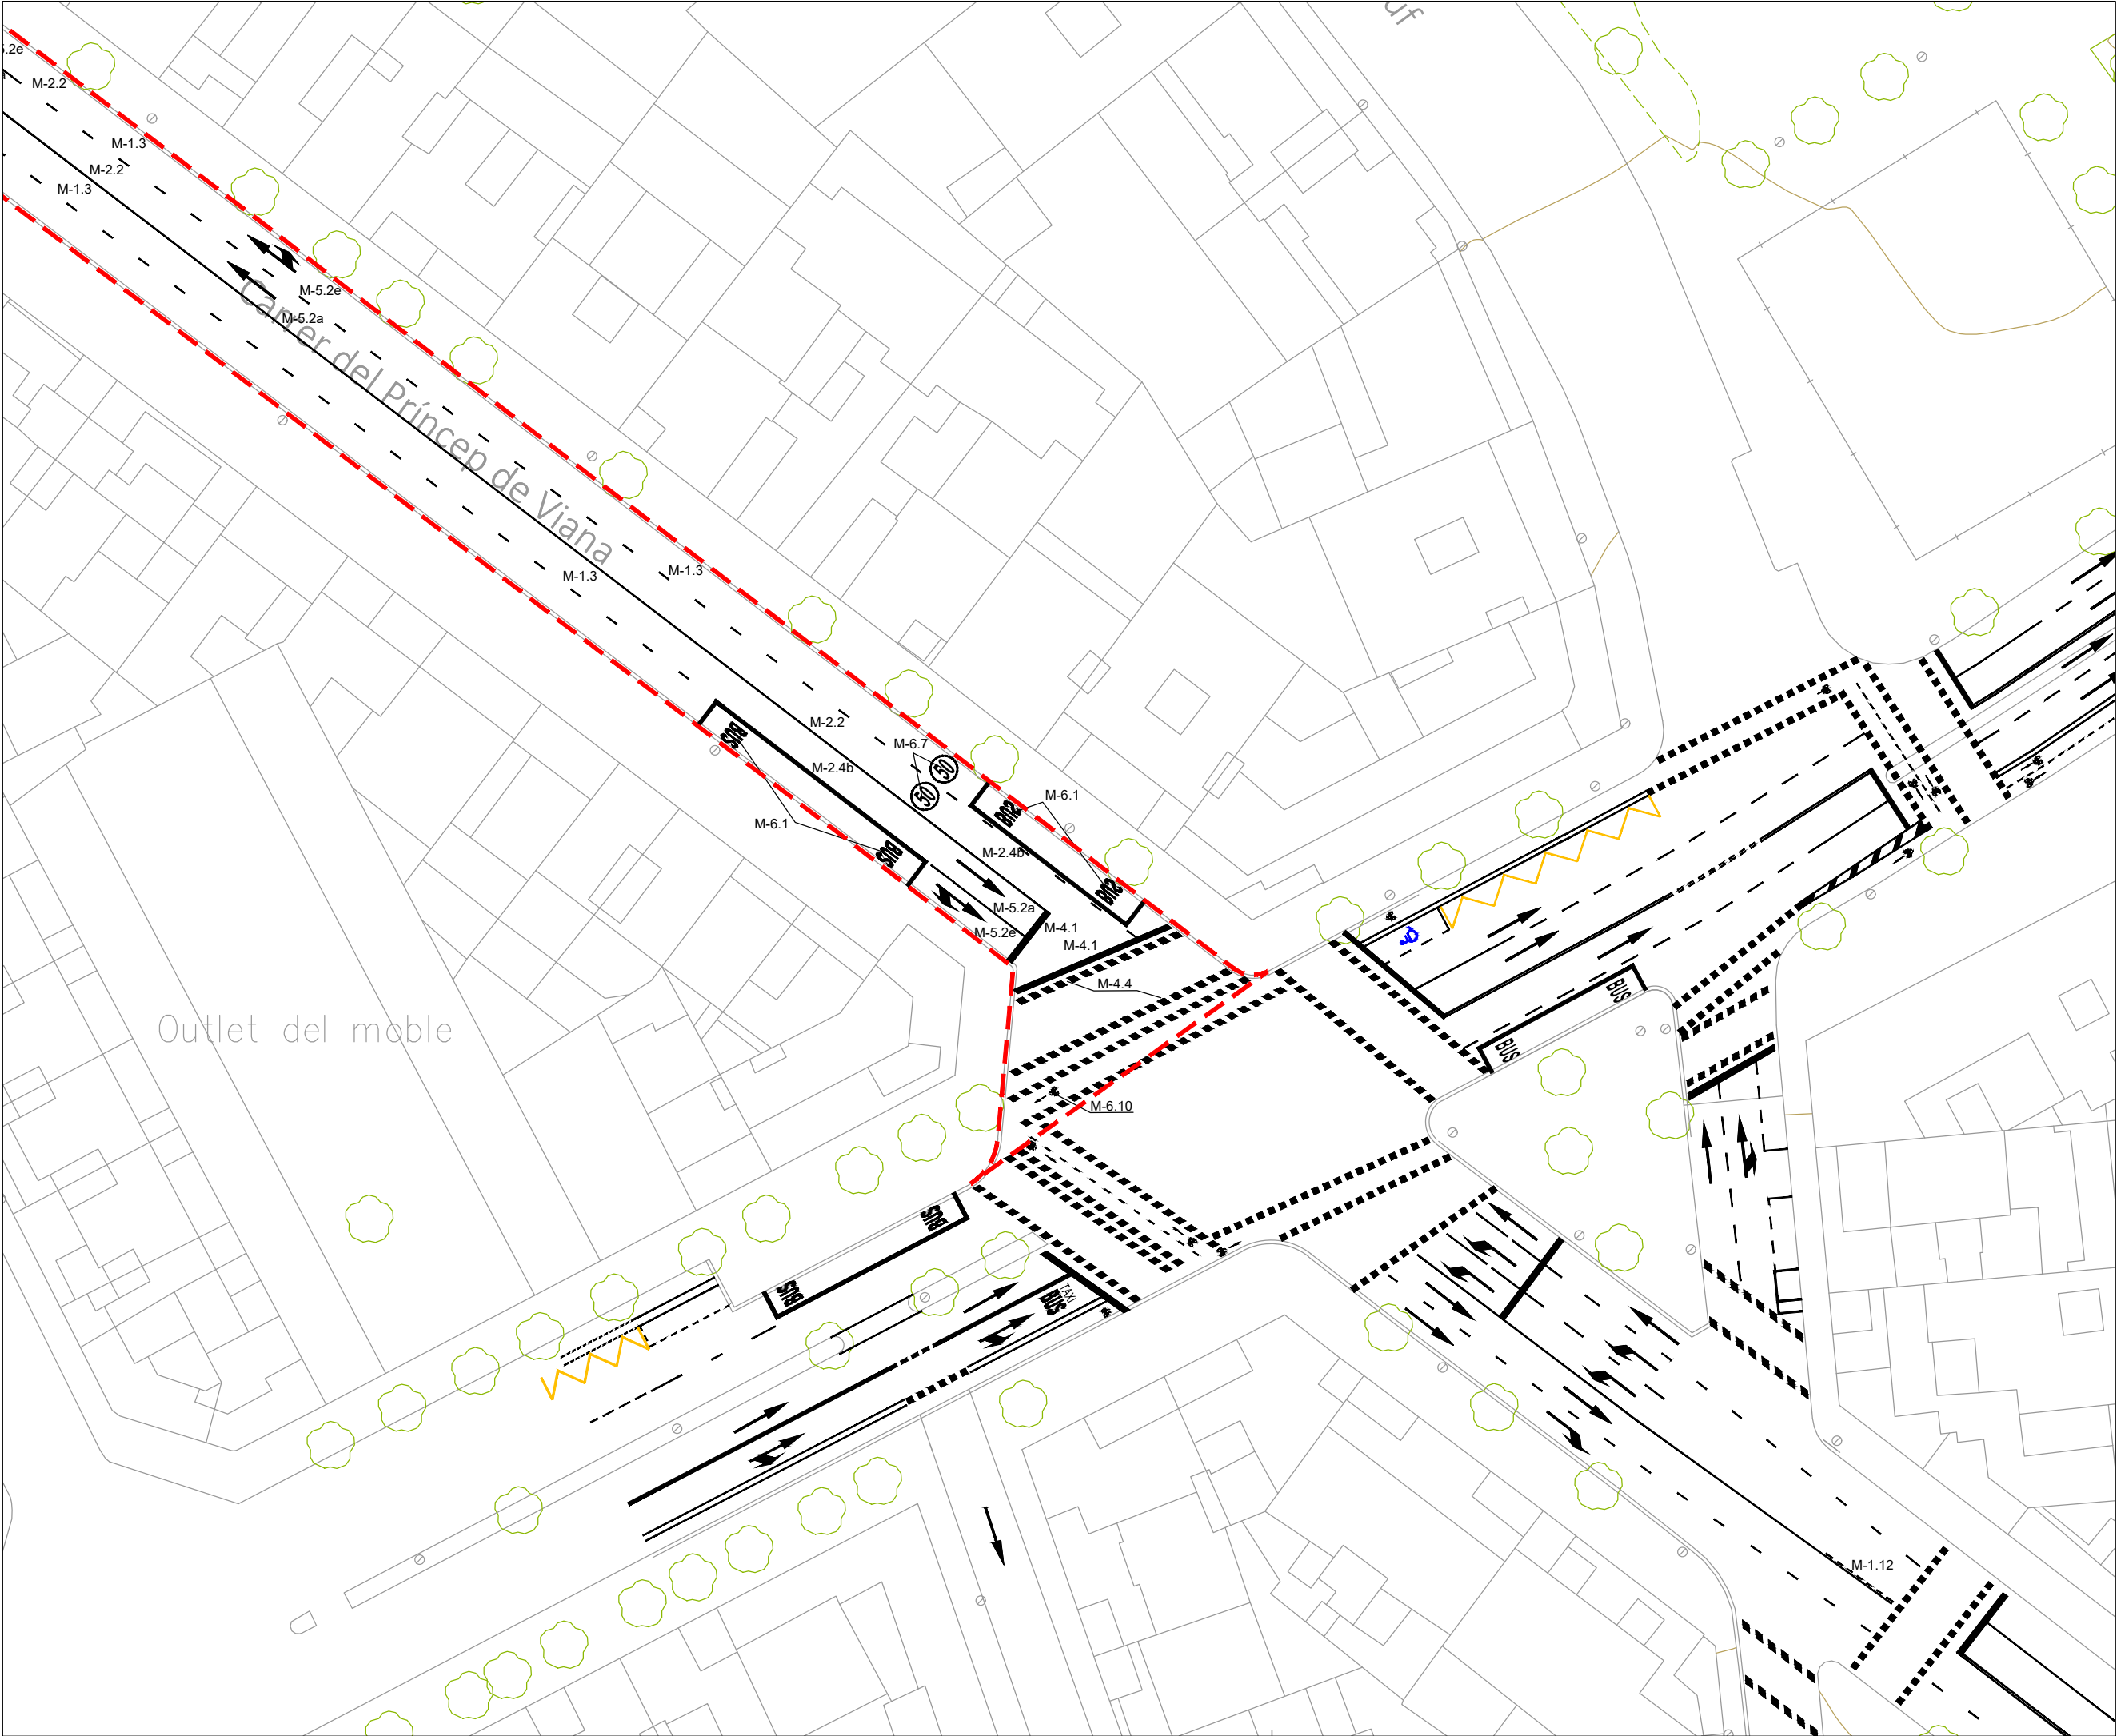

Ajuntament de Lleida
Regidoria d'Agenda Urbana
i Espai Agrari

SERVEIS URBANS

PROJECTE D'ARRANJAMENT I
MILLORA DE PAVIMENTS DE
CALÇADA DE DIFFERENTS
CARRERS A LA CIUTAT DE LLEIDA.

Autors/es del projecte

Jordi Domingo Masanés - Enginyer Civil

Títol del Plànol

ACTUACIONS
Carrer d'en Príncep de Viana
Planta pintura

Delineació

Expedient

SU 2024 - 412

Actuació



1

Núm. plànol 4 Fulla 3 de 3

Escala
A3 1:500

Gràfica
0 2 4 6 8 10 12 14 16 18 20

la data serà la signatura digital del document

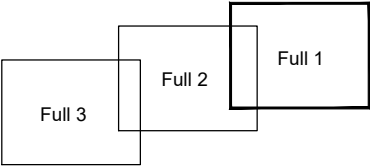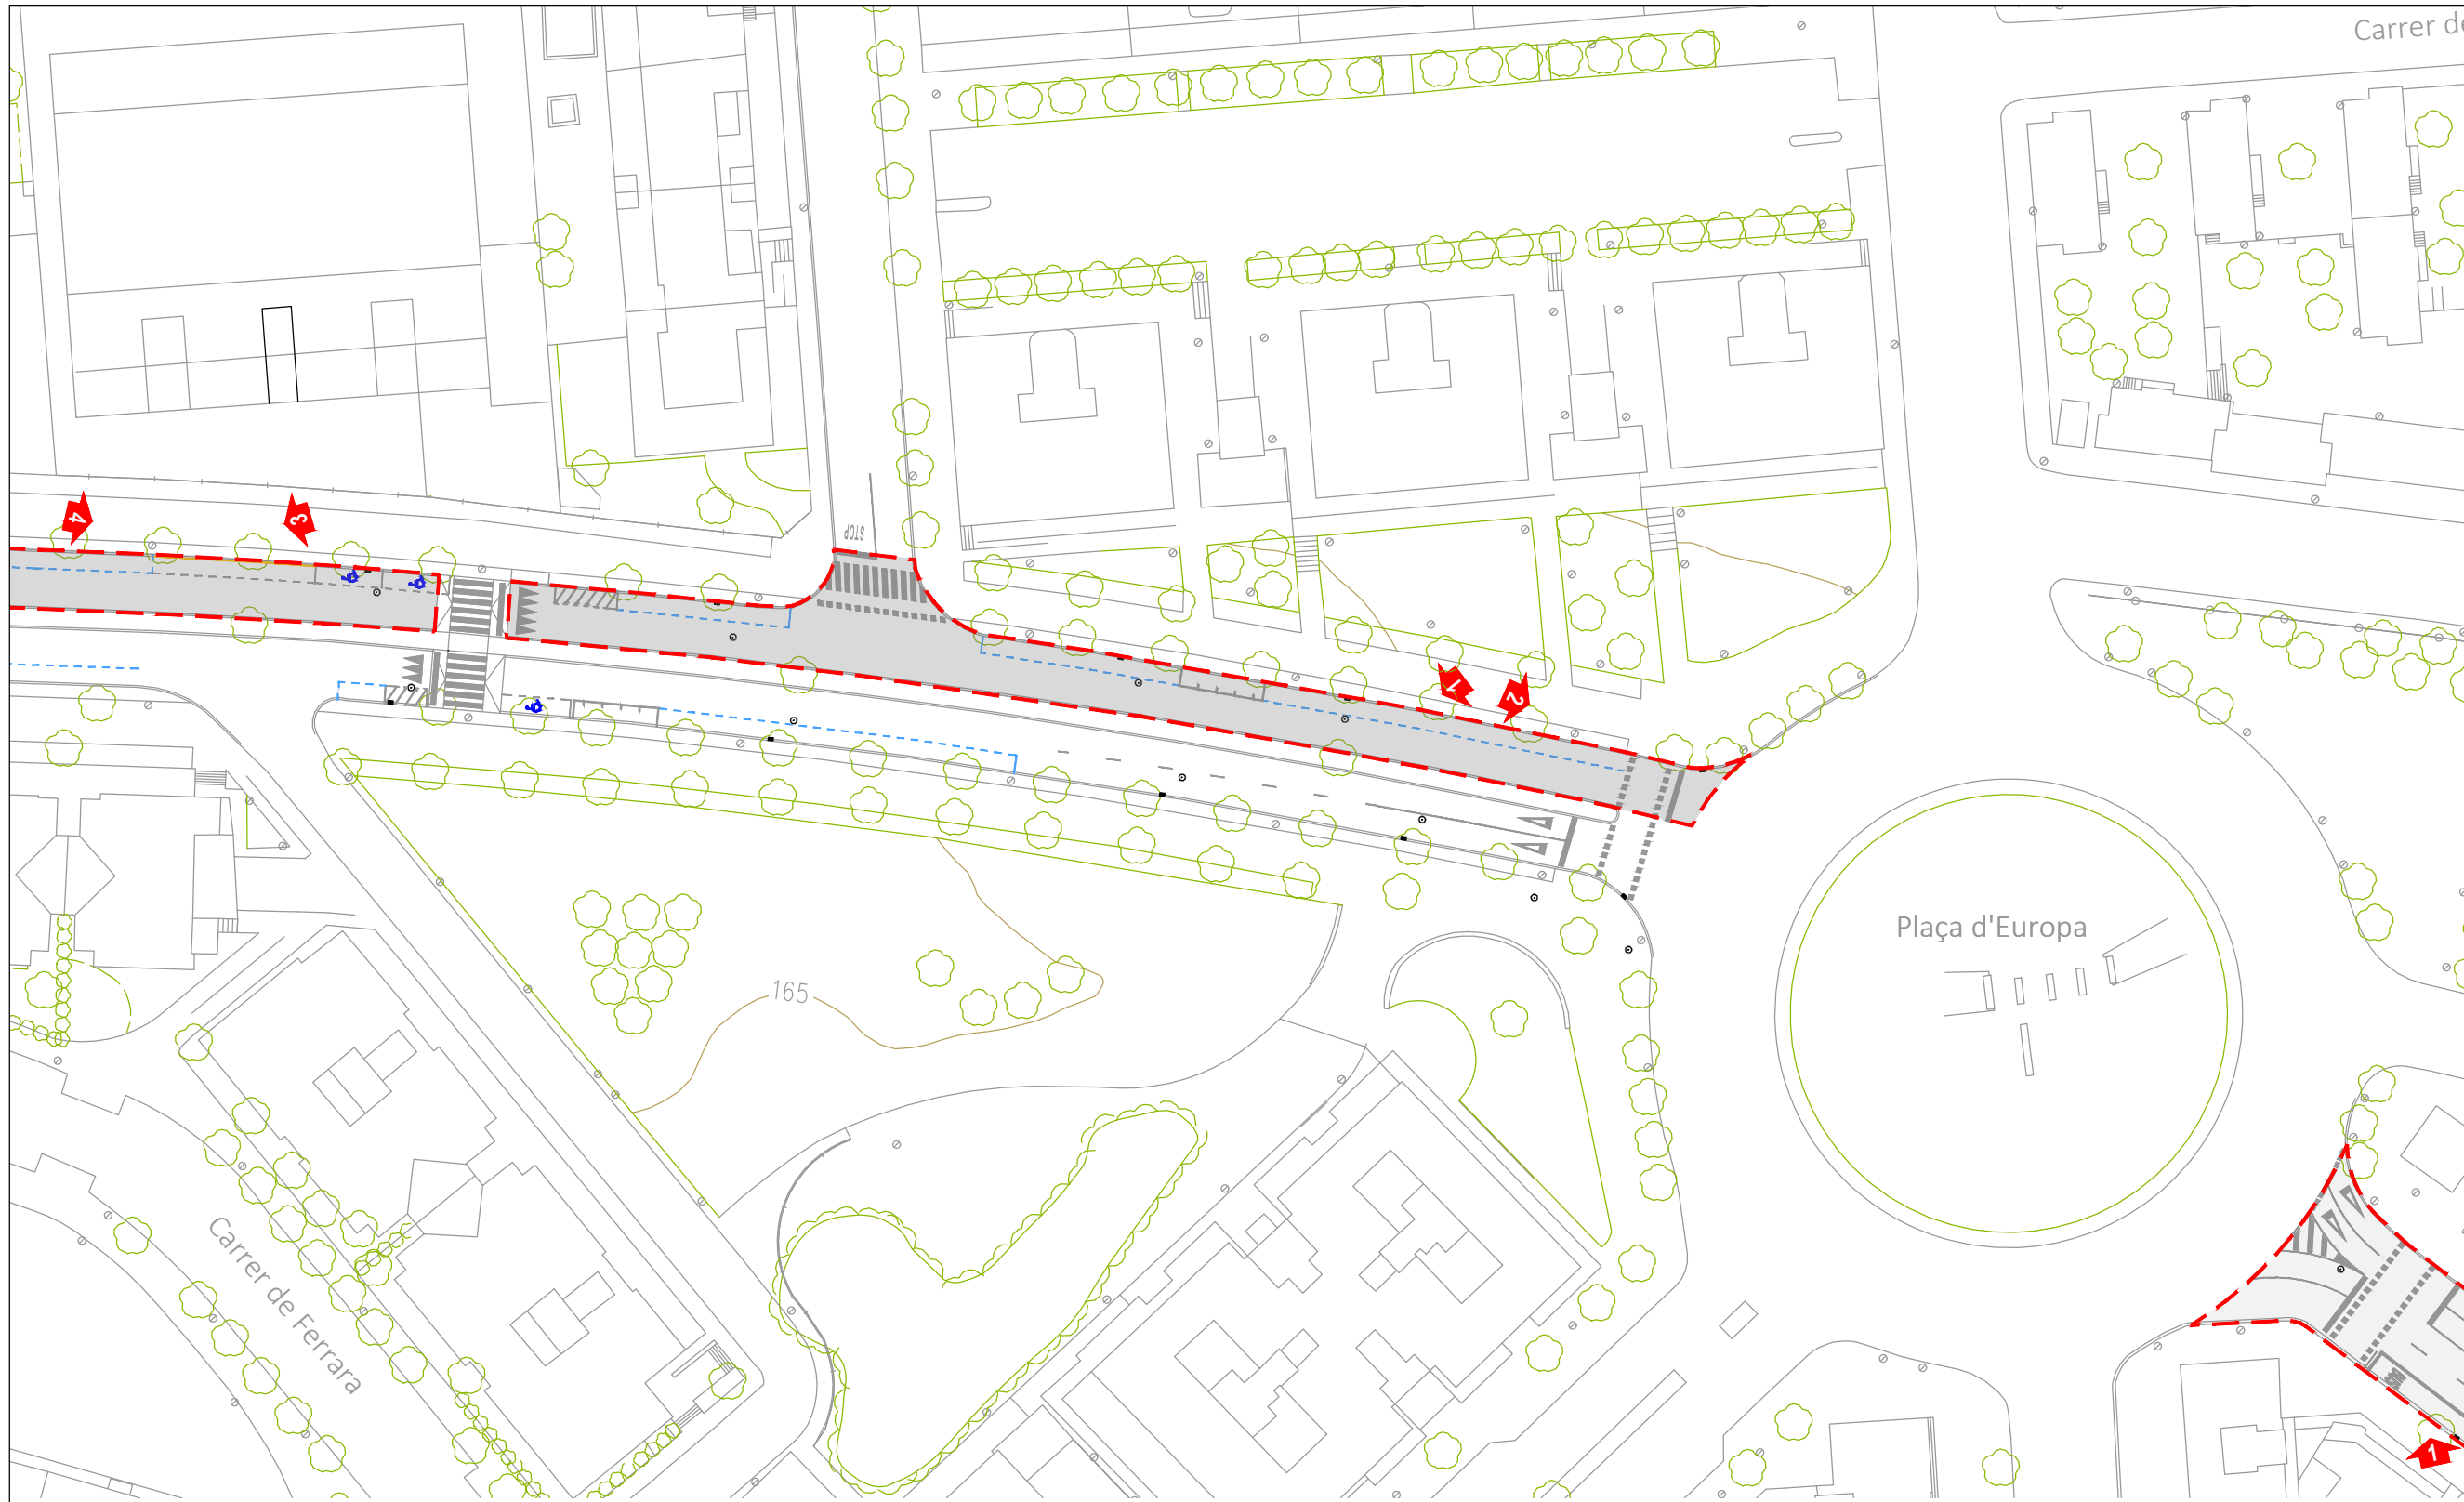

Ajuntament de Lleida
Regidoria d'Agenda Urbana
i Espai Agrari

SERVEIS URBANS

PROJECTE D'ARRANJAMENT I
MILLORA DE PAVIMENTS DE
CALÇADA DE DIFFERENTS
CARRERS A LA CIUTAT DE LLEIDA.

Autors/es del projecte

Jordi Domingo Masanés - Enginyer Civil

Títol del Plànol

ACTUACIONS
Avinguda de l'Onze de Setembre
Estat actual

Delineació

Expedient

SU 2024 - 412

Núm. plànol
2


Actuació
2
Fulla
1 de 3

Escala
A3 1:750

Gràfica
0 5 10 20 30

la data serà la signatura digital del document




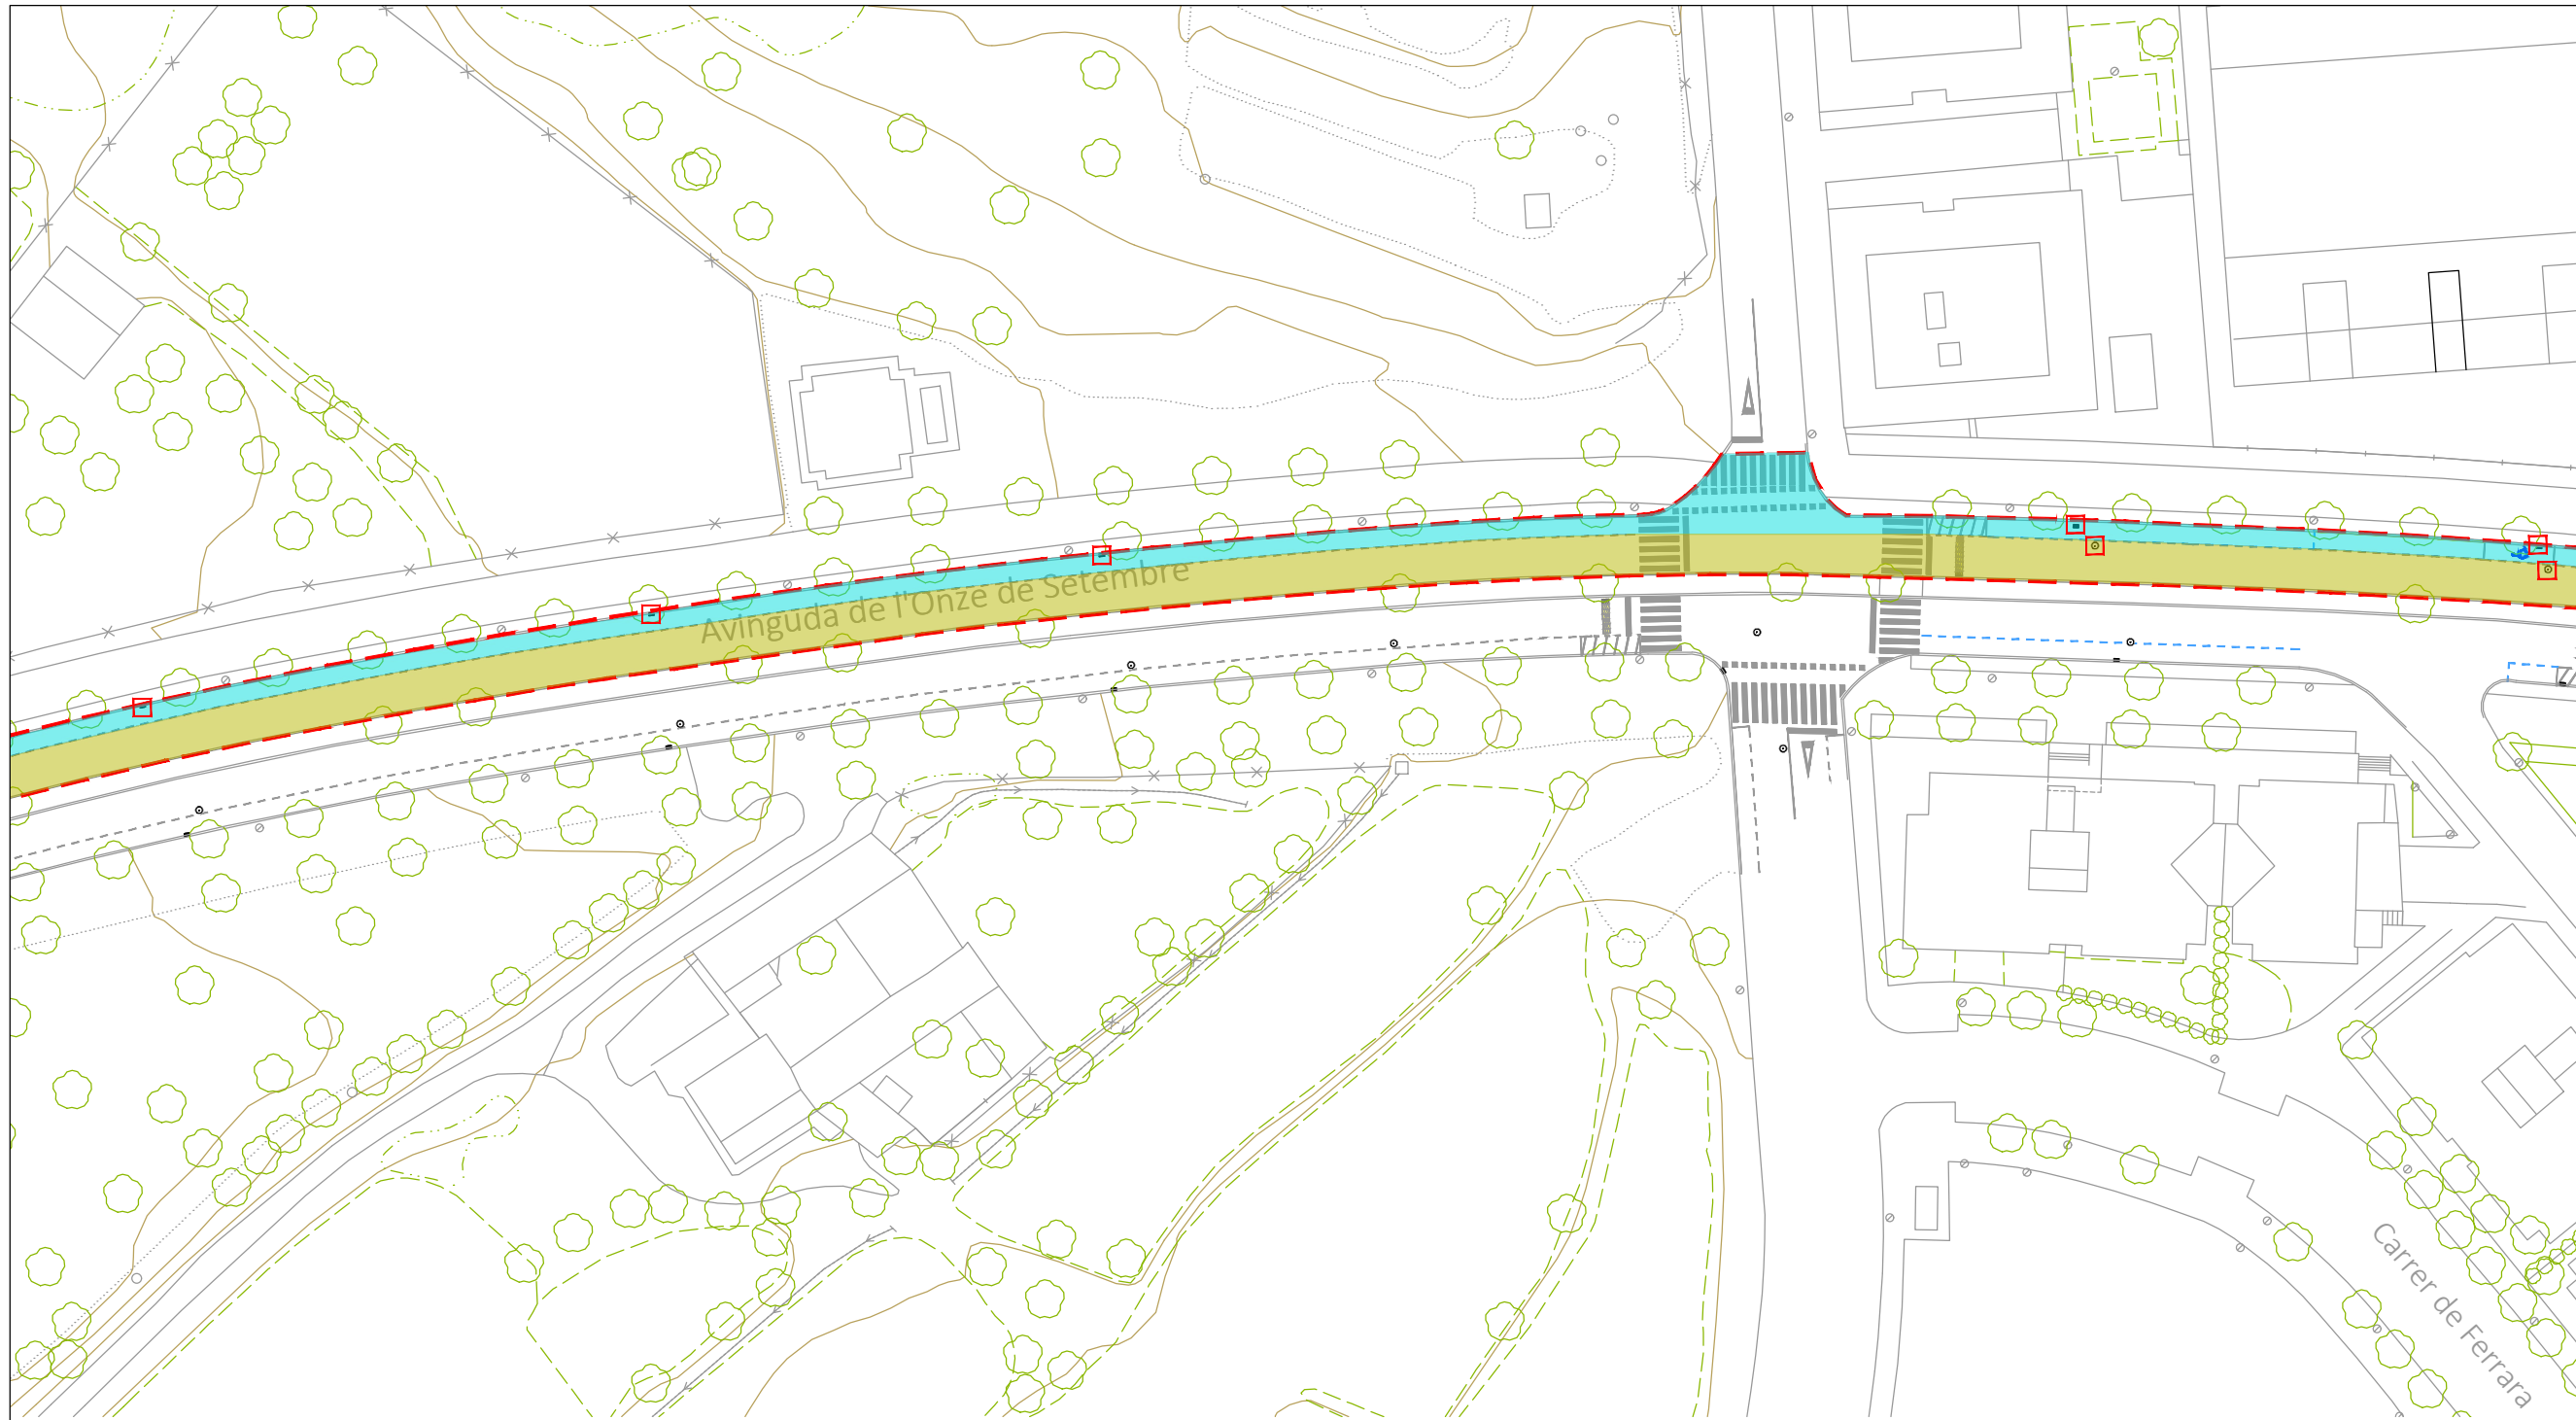


PROPOSTA FERM

ESCALA 1/15

Ferm 5 cm

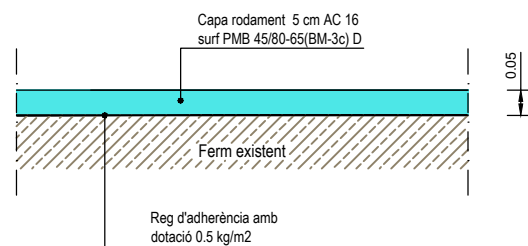

Ferm 15 + 30 cm

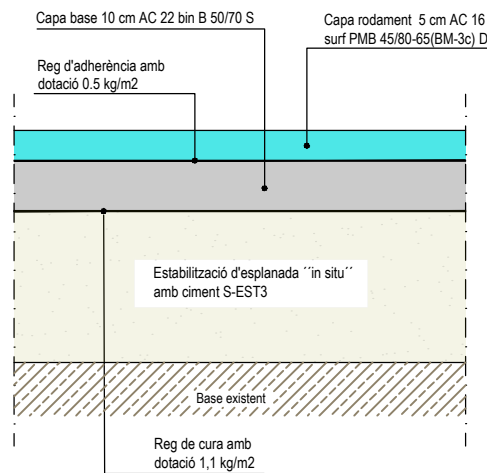

□ Tapa / reixa embornal a nivell rasant.
--- Àmbit de l'actuació



Ajuntament de Lleida
Regidoria d'Agenda Urbana
i Espai Agrari

SERVEIS URBANS

PROJECTE D'ARRANJAMENT I
MILLORA DE PAVIMENTS DE
CALÇADA DE DIFFERENTS
CARRERS A LA CIUTAT DE LLEIDA.

Autors/es del projecte

Jordi Domingo Masanés - Enginyer Civil

Títol del Plànol

ACTUACIONS
Avinguda de l'Onze de Setembre
Planta proposta

Delineació

Expedient

SU 2024 - 412

Actuació


2

Núm. plànol 3 Fulla 2 de 3

Escala
A3 1:750 / 1:15

Gràfica
0 5 10 20 30
| | | | |
0 0,1 0,2 | | 0,5
| | | | |


la data serà la signatura digital del document

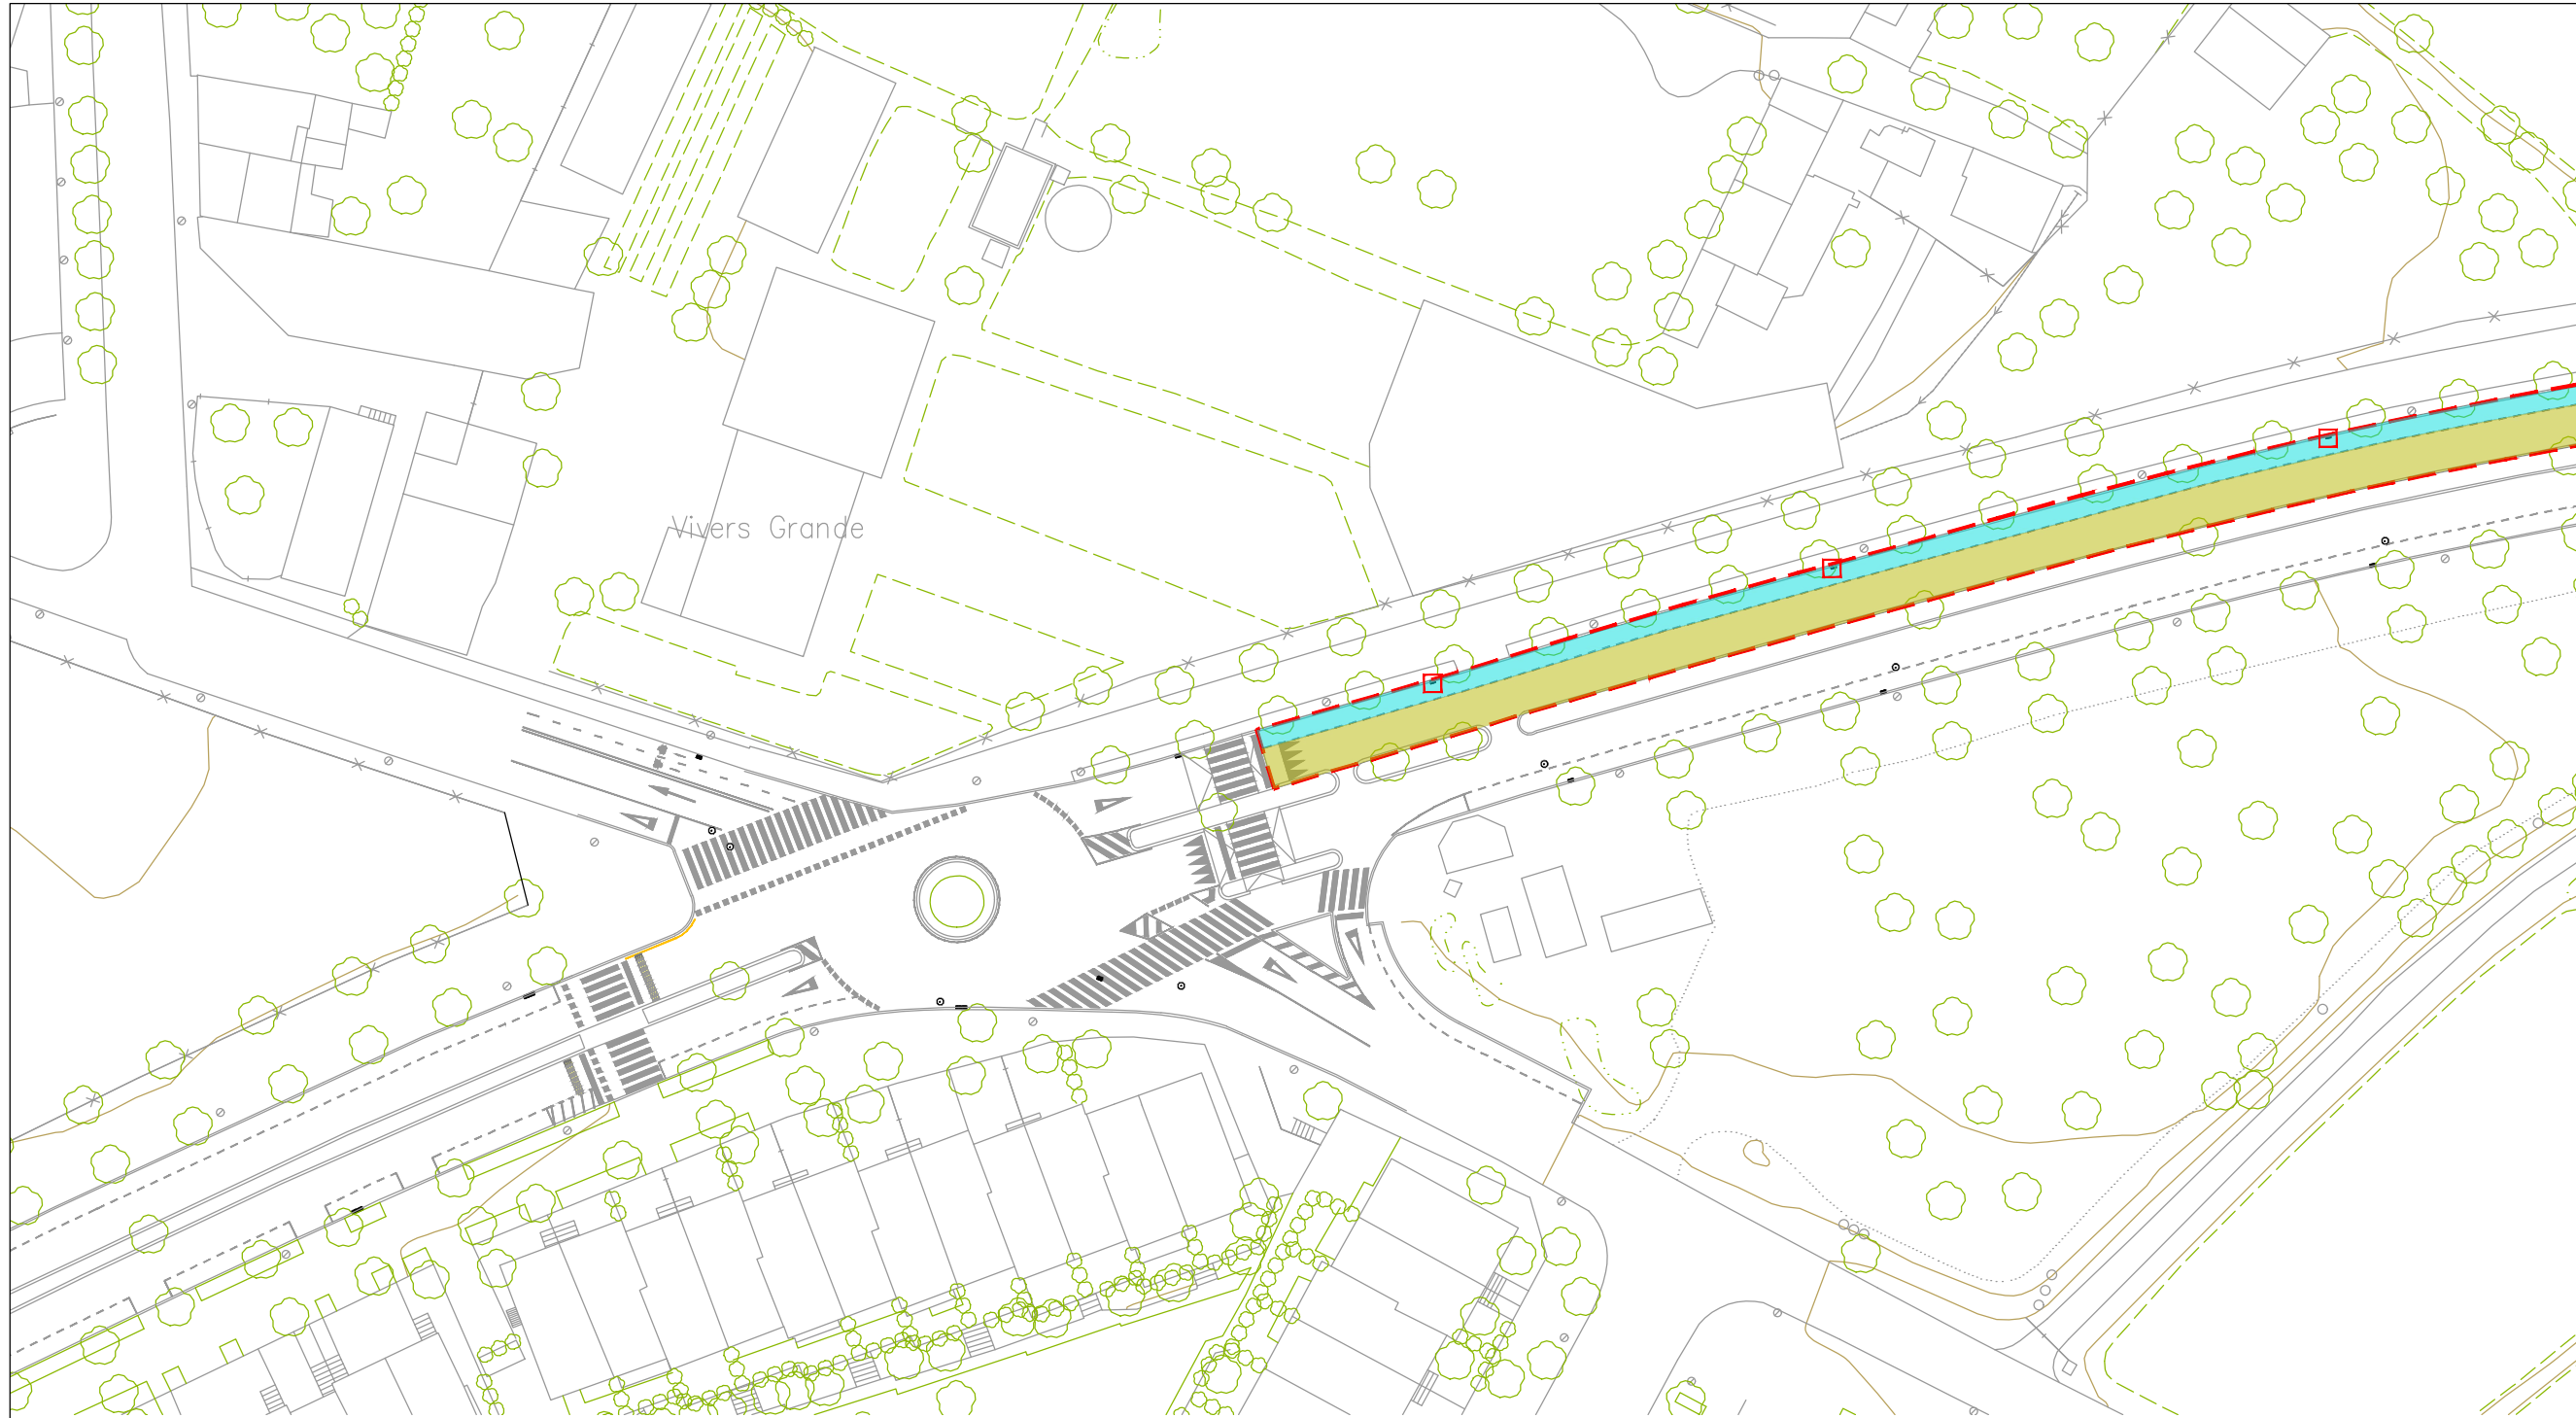


PROPOSTA FERM

ESCALA 1/15

Ferm 5 cm

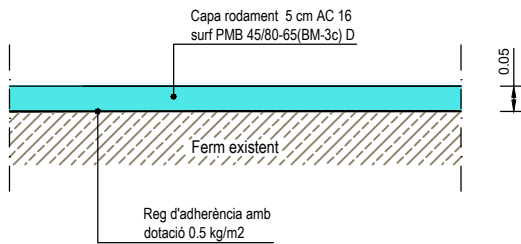

Ferm 15 + 30 cm

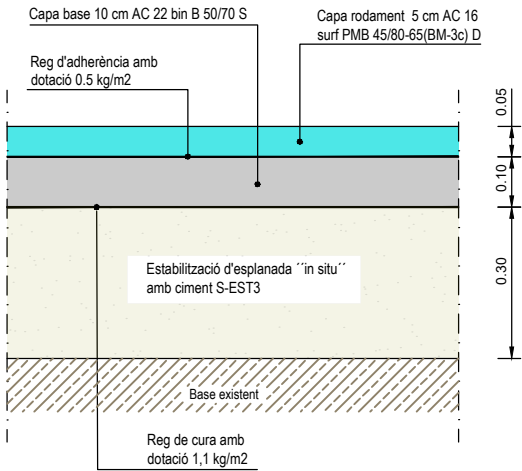

□ Tapa / reixa embornal a nivell rasant.
--- Àmbit de l'actuació



Ajuntament de Lleida
Regidoria d'Agenda Urbana
i Espai Agrari

SERVEIS URBANS

PROJECTE D'ARRANJAMENT I
MILLORA DE PAVIMENTS DE
CALÇADA DE DIFFERENTS
CARRERS A LA CIUTAT DE LLEIDA.

Autors/es del projecte

Jordi Domingo Masanés - Enginyer Civil

Títol del Plànol

ACTUACIONS
Avinguda de l'Onze de Setembre
Planta proposta

Delineació

Expedient

SU 2024 - 412



Actuació

Núm. plànol 3 Fulla 3 de 3

Escala
A3 1:750 / 1:15



la data serà la signatura digital del document

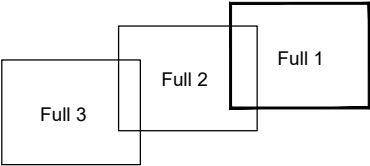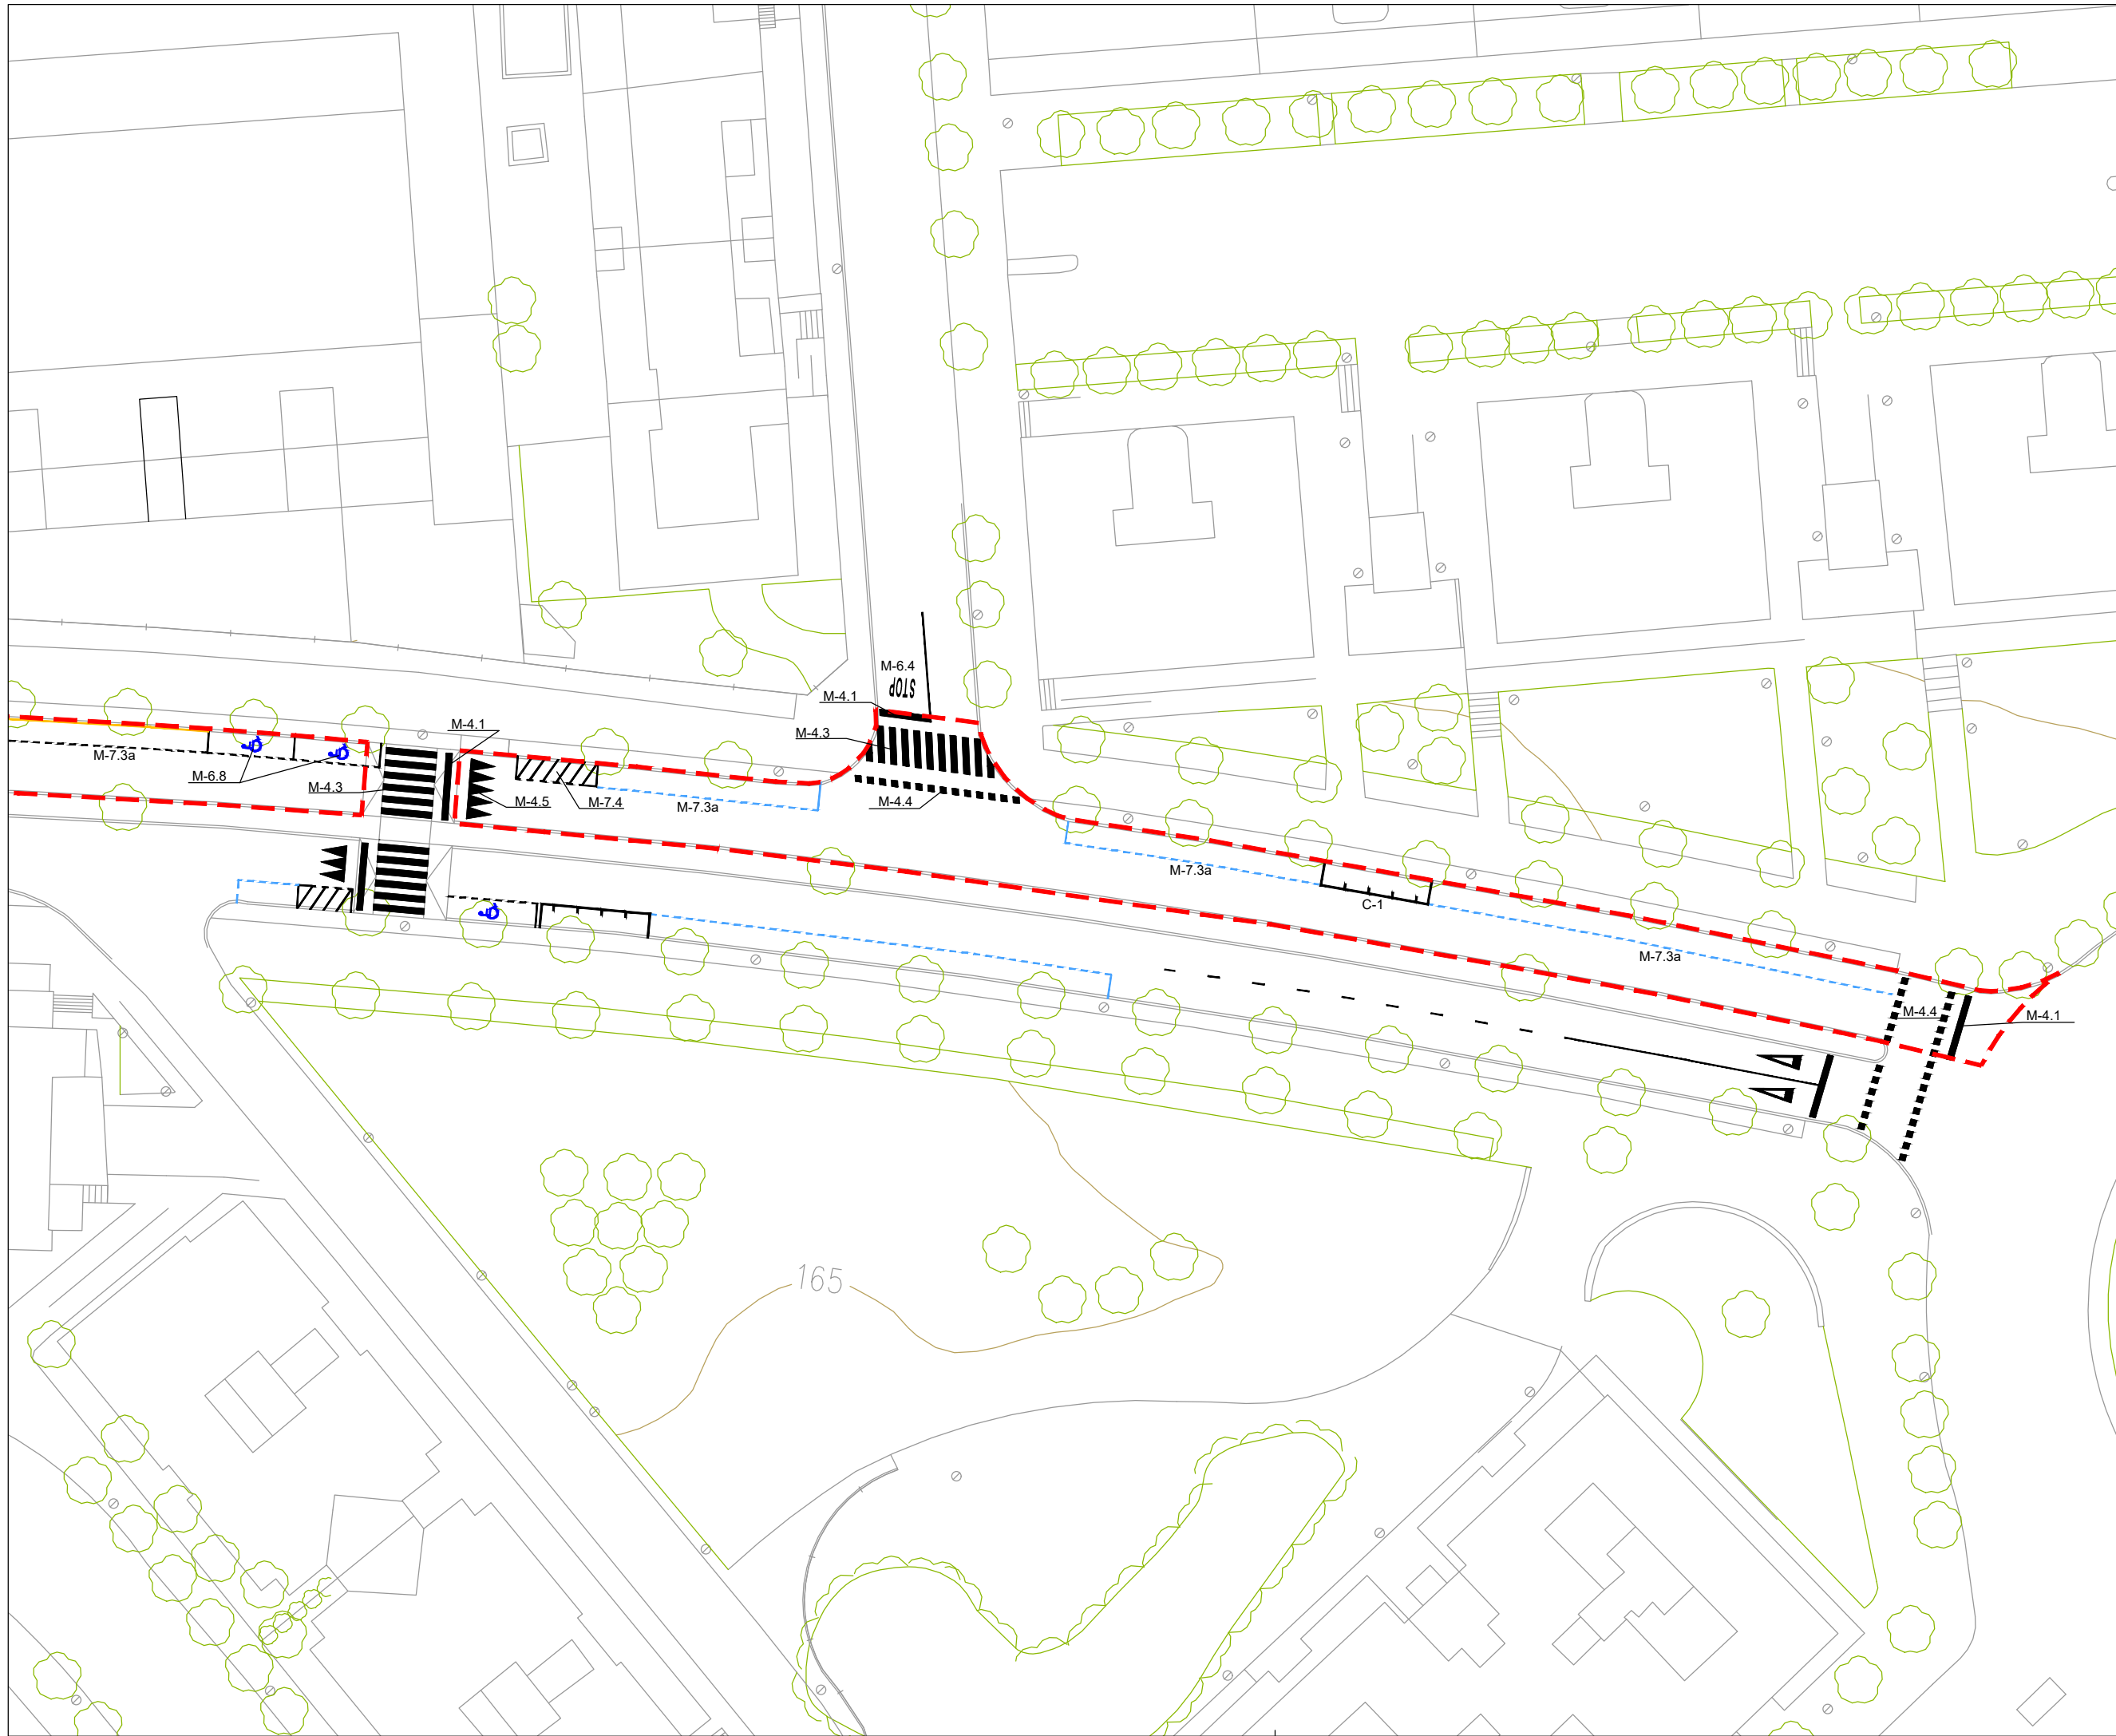

Ajuntament de Lleida
Regidoria d'Agenda Urbana
i Espai Agrari

SERVEIS URBANS

PROJECTE D'ARRANJAMENT I
MILLORA DE PAVIMENTS DE
CALÇADA DE DIFFERENTS
CARRERS A LA CIUTAT DE LLEIDA.

Autors/es del projecte

Jordi Domingo Masanés - Enginyer Civil

Títol del Plànol

ACTUACIONS
Avinguda de l'Onze de Setembre
Planta pintura

Delineació

Expedient

SU 2024 - 412

Actuació

2

Núm. plànol

Fulla

1 de 3



Escala

A3 1:500

Gràfica

0 2 4 6 8 10 12 14 16 18 20

la data serà la signatura digital del document

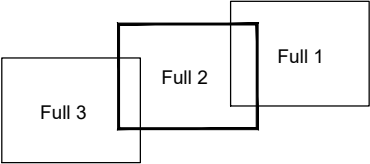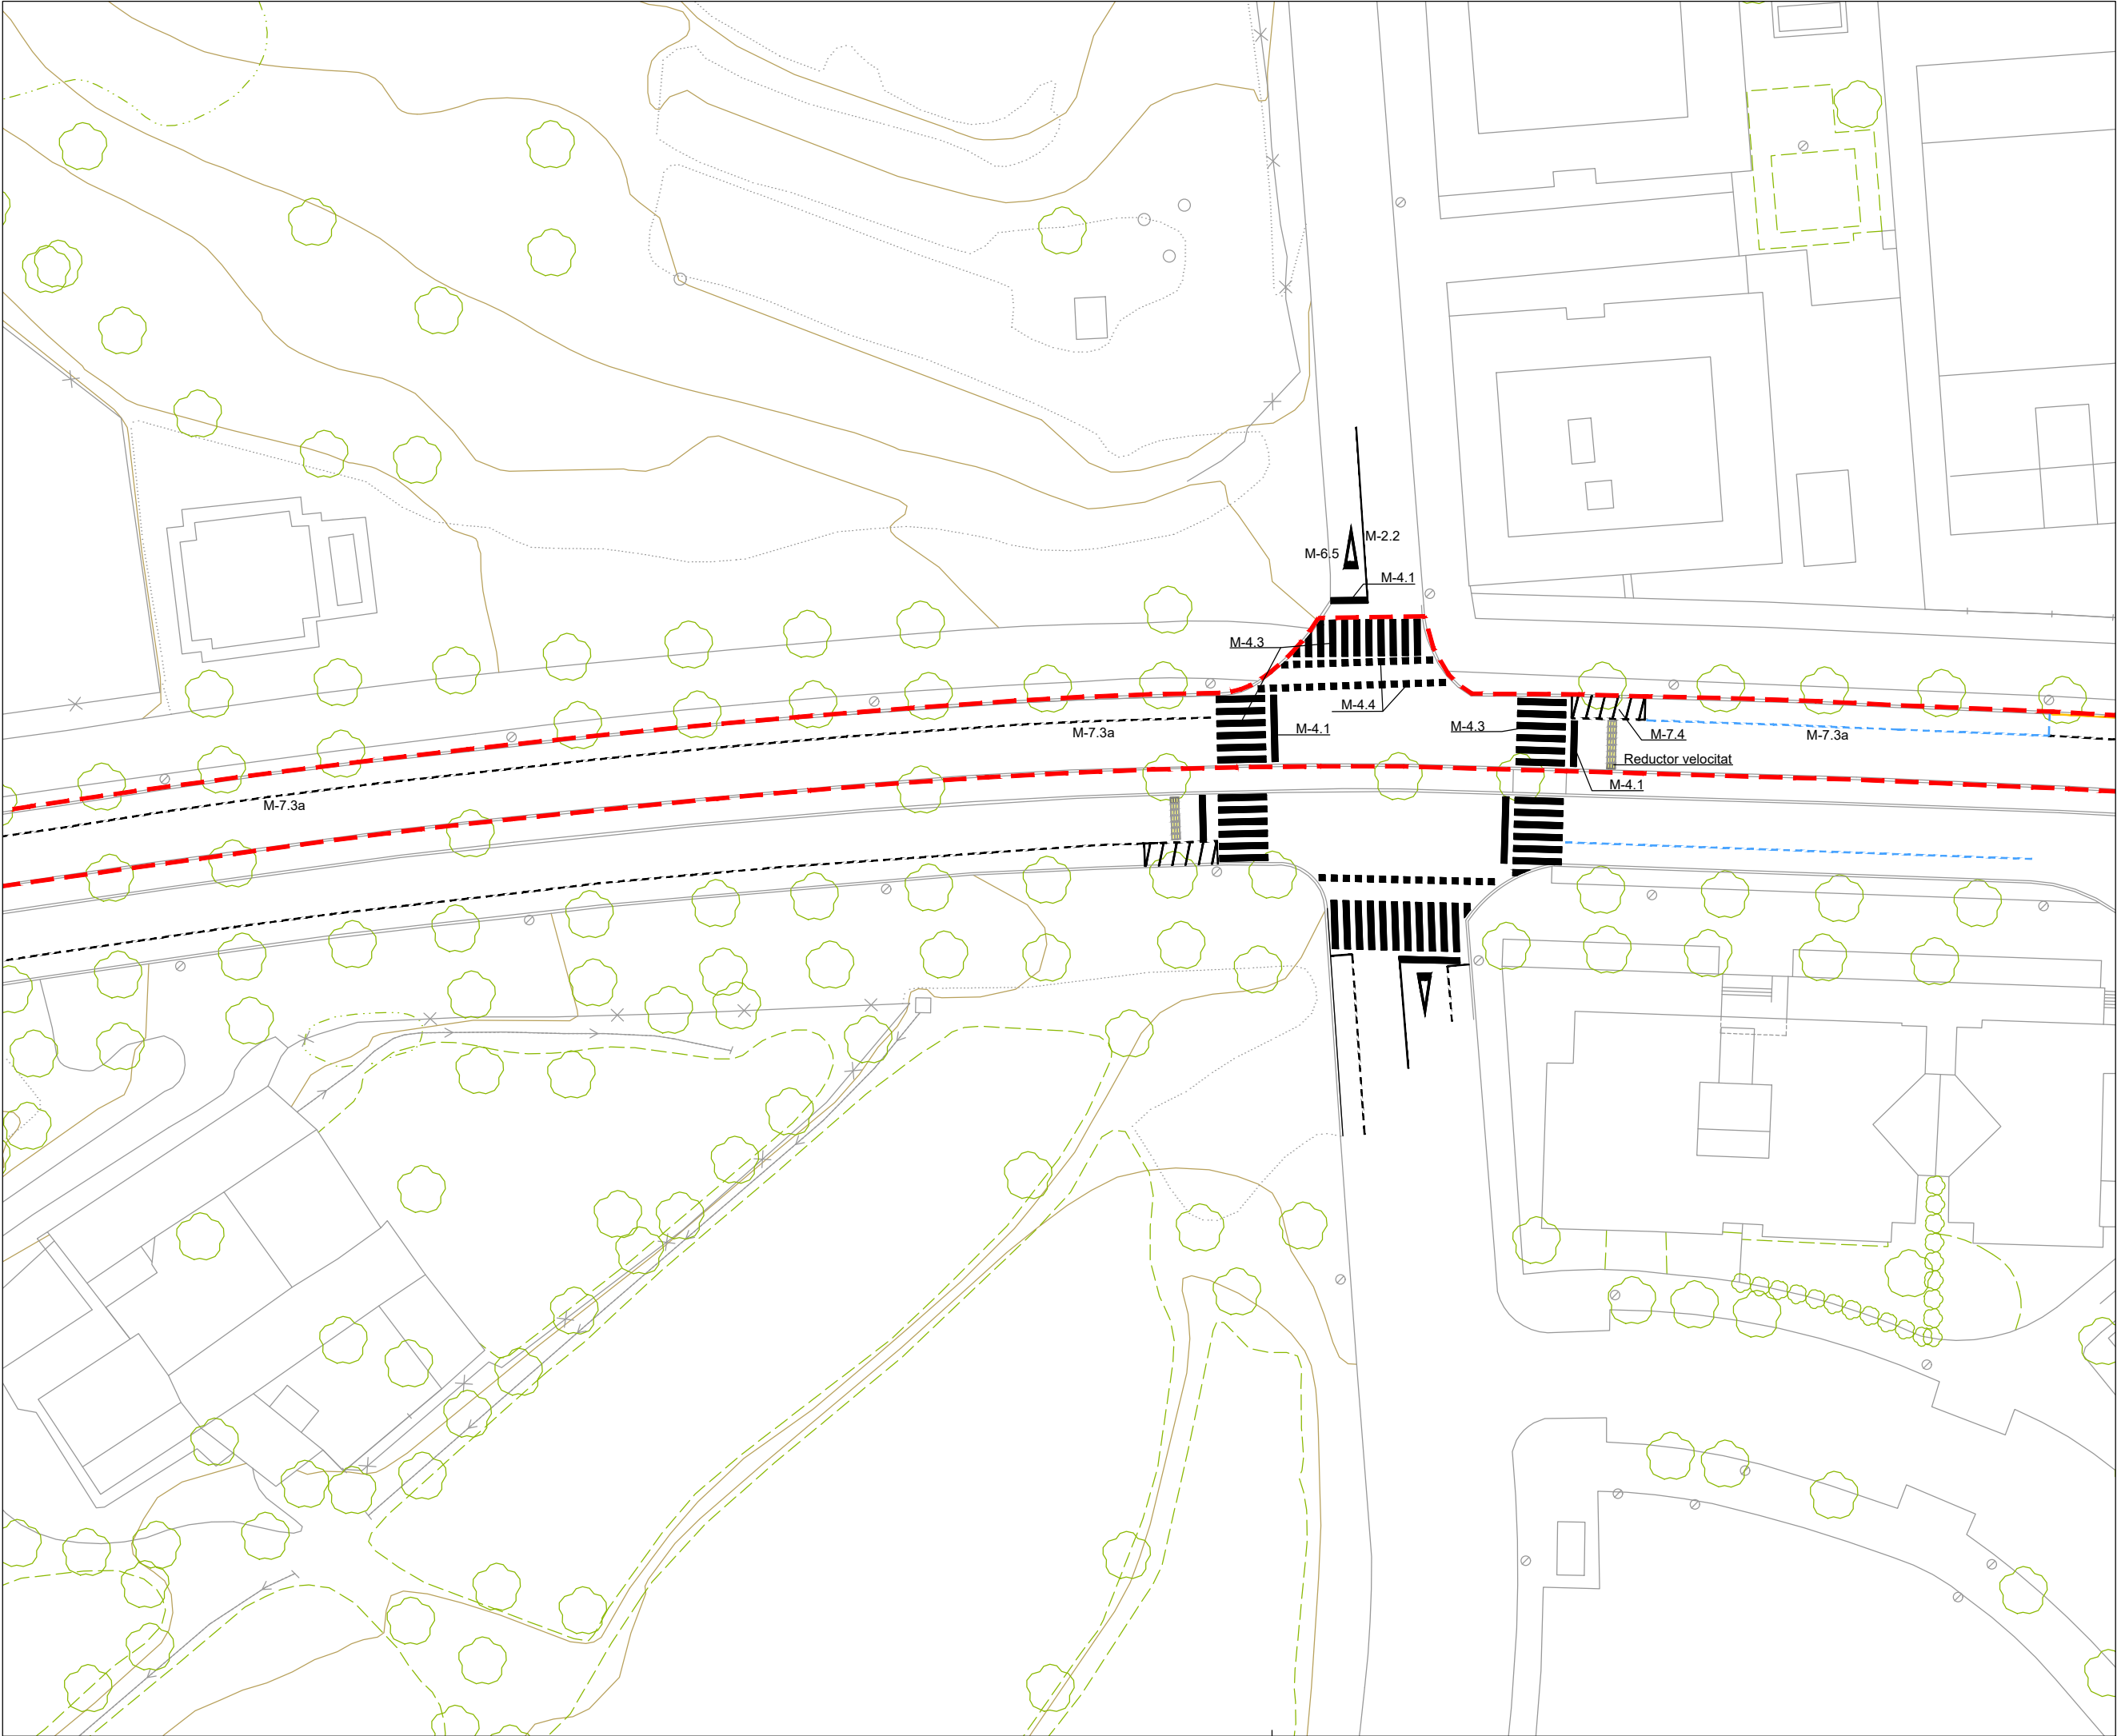

Ajuntament de Lleida
Regidoria d'Agenda Urbana
i Espai Agrari

SERVEIS URBANS

PROJECTE D'ARRANJAMENT I
MILLORA DE PAVIMENTS DE
CALÇADA DE DIFFERENTS
CARRERS A LA CIUTAT DE LLEIDA.

Autors/es del projecte

Jordi Domingo Masanés - Enginyer Civil

Títol del Plànol

ACTUACIONS
Avinguda de l'Onze de Setembre
Planta pintura

Delineació

Expedient

SU 2024 - 412



Núm. plànol
4

Fulla
2 de 3

Escala
A3 1:500

Gràfica
0 5 10 20 30

la data serà la signatura digital del document

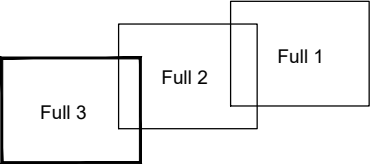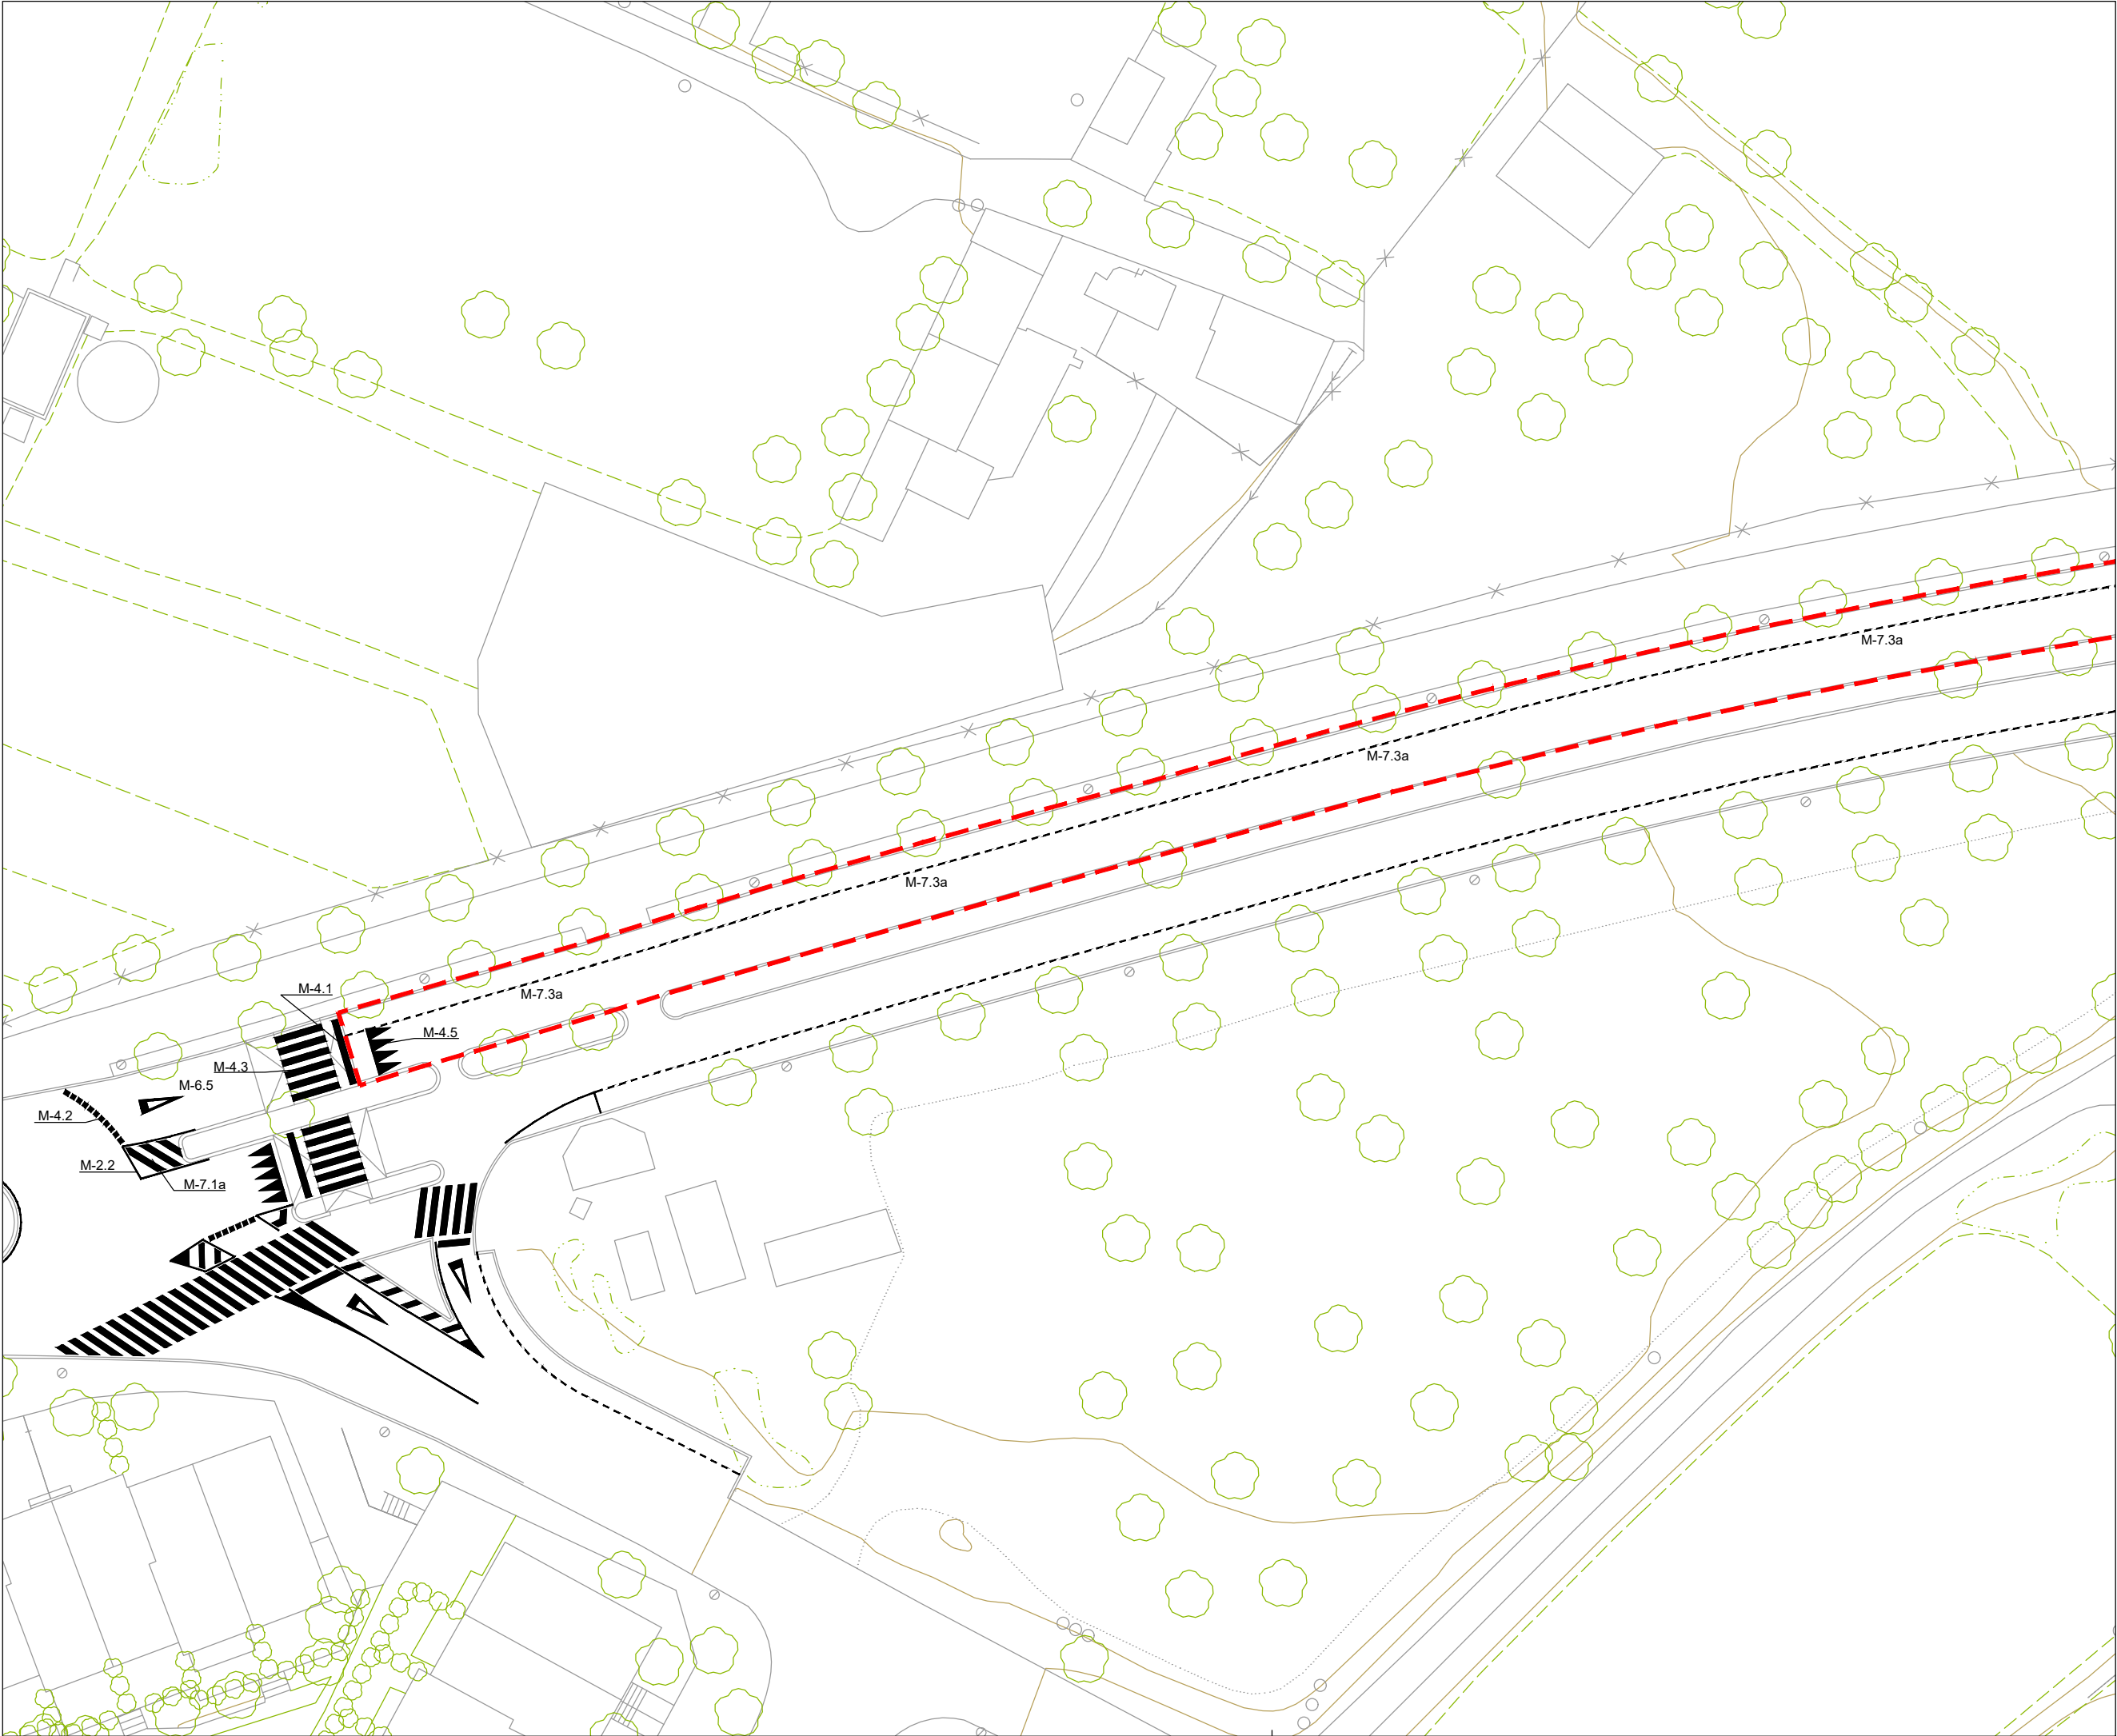

Ajuntament de Lleida
Regidoria d'Agenda Urbana
i Espai Agrari

SERVEIS URBANS

PROJECTE D'ARRANJAMENT I
MILLORA DE PAVIMENTS DE
CALÇADA DE DIFFERENTS
CARRERS A LA CIUTAT DE LLEIDA.

Autors/es del projecte

Jordi Domingo Masanés - Enginyer Civil

Títol del Plànol

ACTUACIONS
Avinguda de l'Onze de Setembre
Planta pintura

Delineació

Expedient

SU 2024 - 412

Actuació

2

Núm. plànol
4

Fulla
3 de 3

Escala

A3 1:500

Gràfica

0 2 4 6 8 10 12 14 16 18 20

la data serà la signatura digital del document



Ajuntament de Lleida
Regidoria d'Agenda Urbana
i Espai Agrari

SERVEIS URBANS

PROJECTE D'ARRANJAMENT I
MILLORA DE PAVIMENTS DE
CALÇADA DE DIFERENTS
CARRERS A LA CIUTAT DE LLEIDA.

Autors/es del projecte

Jordi Domingo Masanés - Enginyer Civil

Títol del Plànol

ACTUACIONS

Avinguda de l'Alcalde Rovira Roure
Emplaçament

Delineació

Expedient

SU 2024 - 412

Actuació

3

Núm. plànol
1

Fulla
1 de 1



Escala

A3 1:5000

Gràfica

0 20 40 60 80 100 120 140 160 180 200

la data serà la signatura digital del document

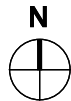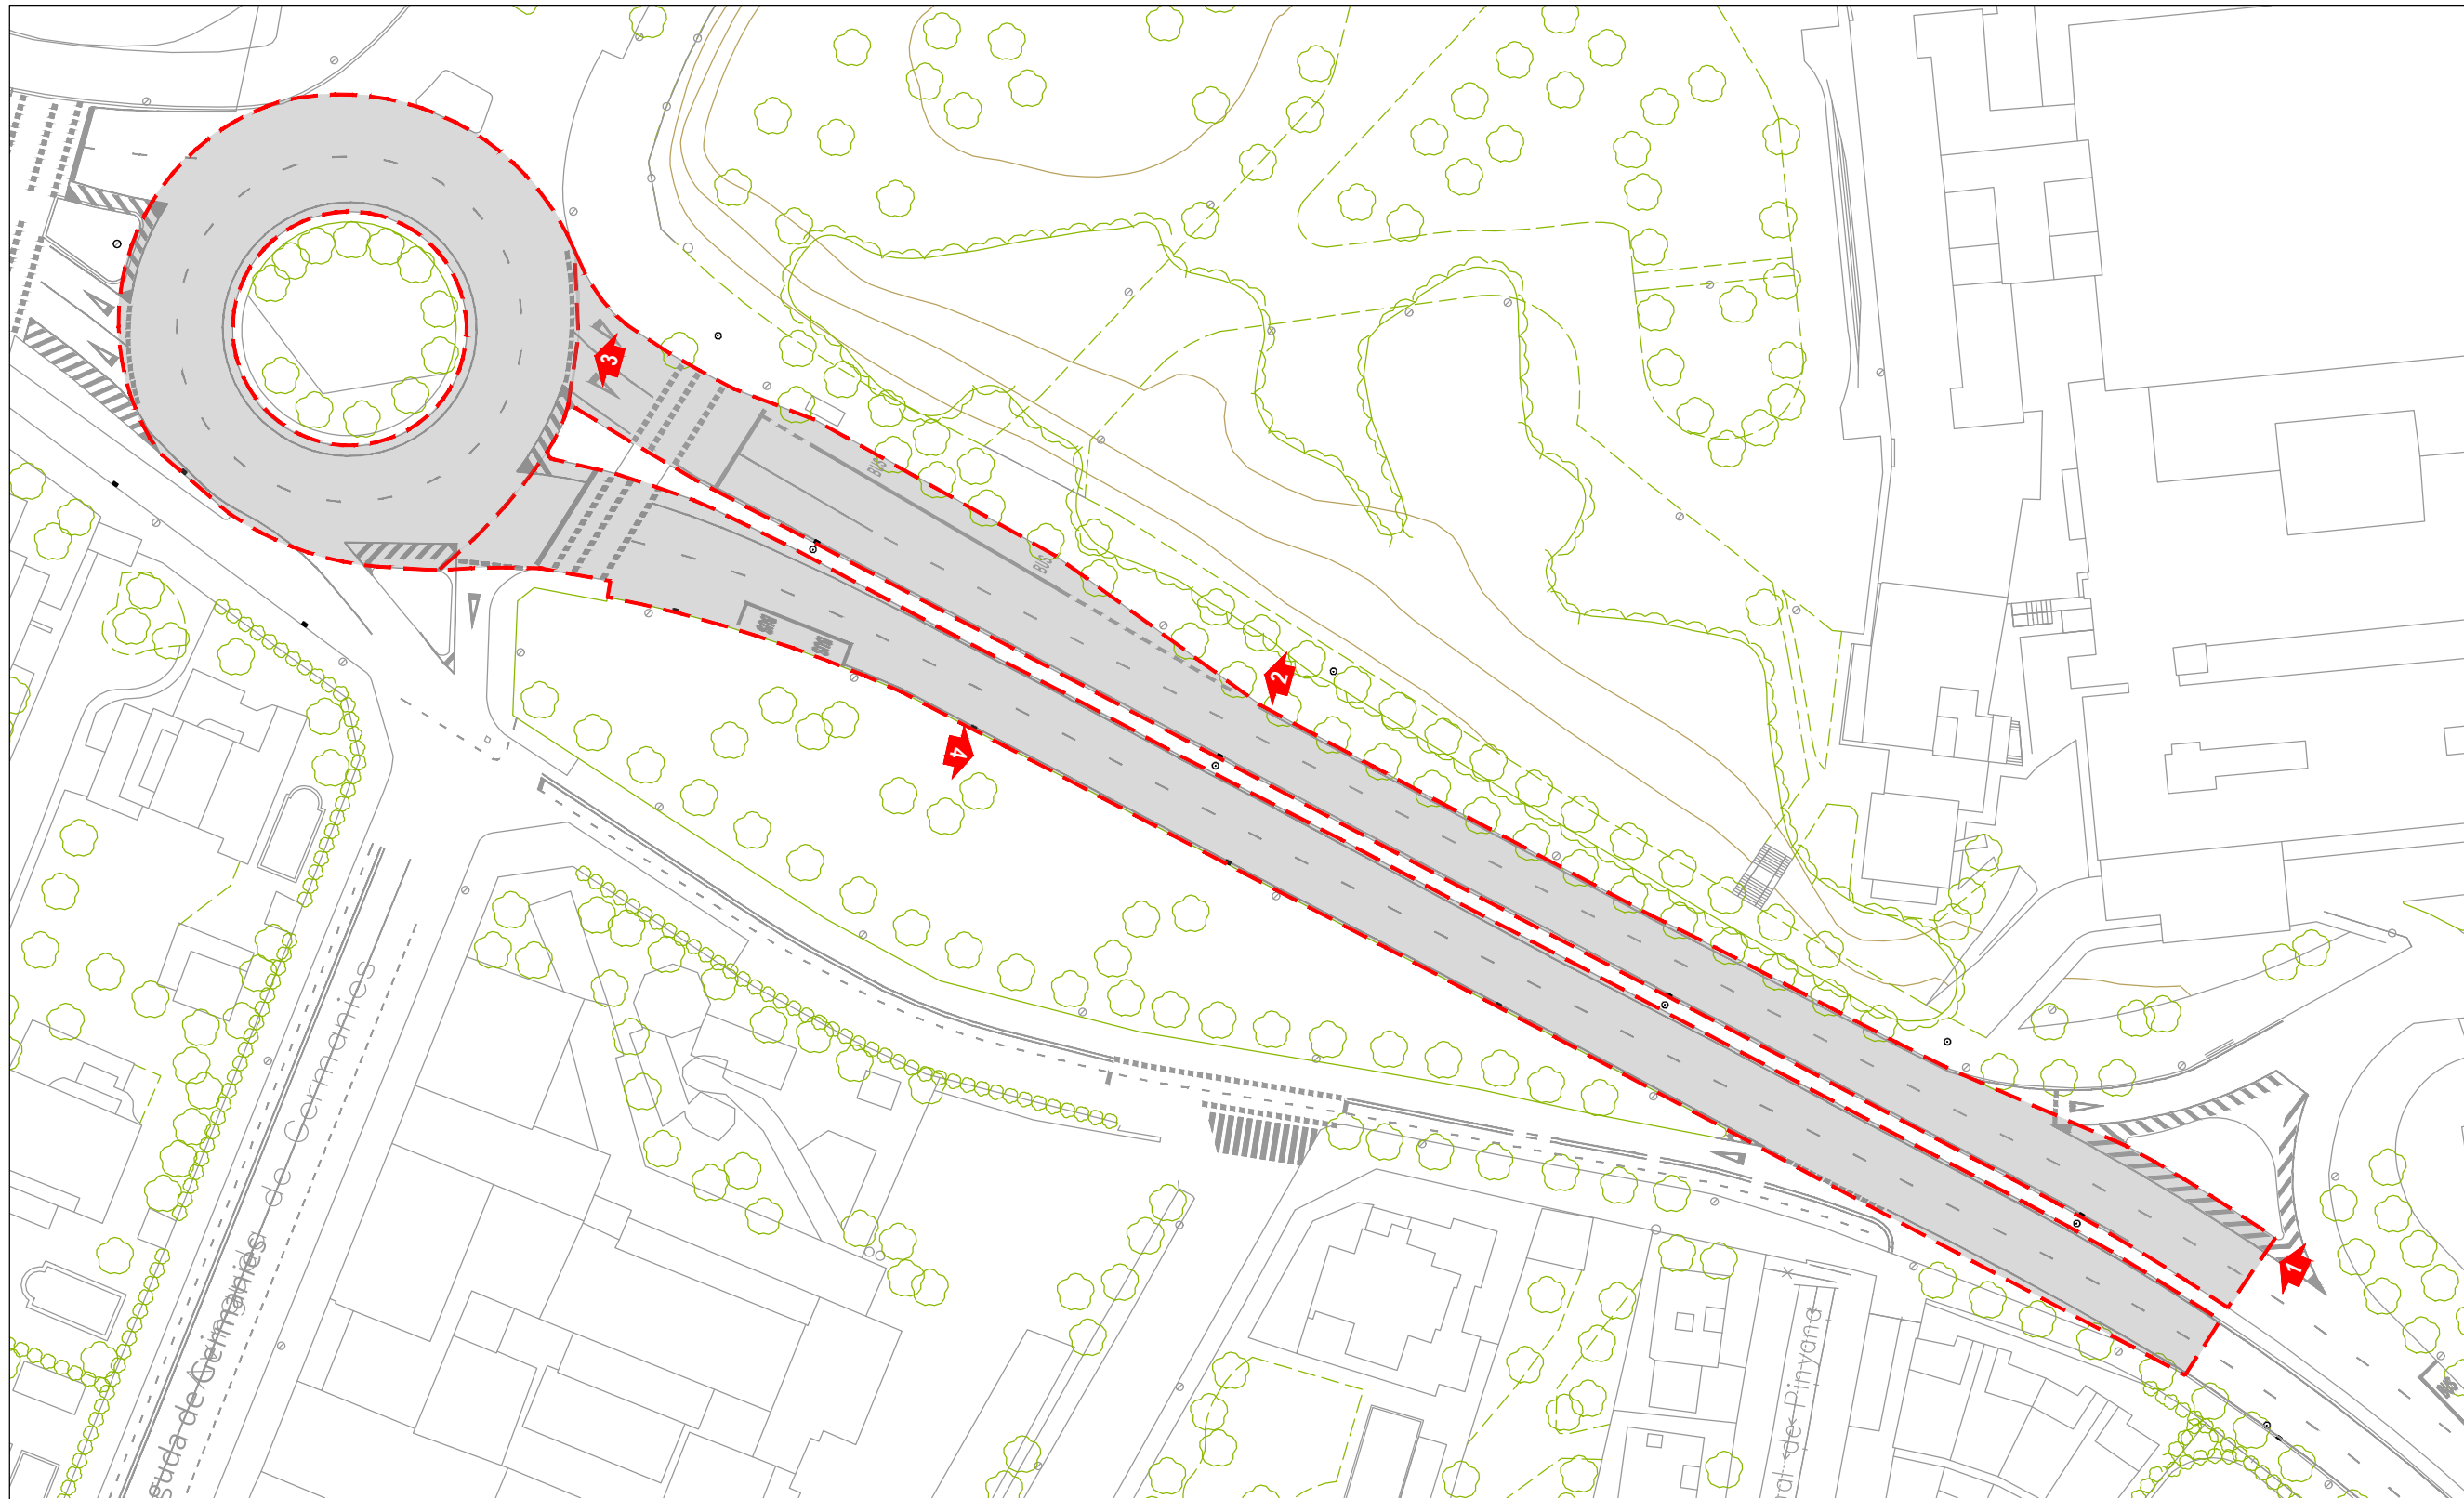

Ajuntament de Lleida
Regidoria d'Agenda Urbana
i Espai Agrari

SERVEIS URBANS

PROJECTE D'ARRANJAMENT I
MILLORA DE PAVIMENTS DE
CALÇADA DE DIFFERENTS
CARRERS A LA CIUTAT DE LLEIDA.

Autors/es del projecte

Jordi Domingo Masanés - Enginyer Civil

Títol del Plànol

ACTUACIONS
Avinguda de l'Alcalde Rovira Roure
Estat actual

Delineació

Expedient

SU 2024 - 412

Actuació


2


Núm. plànol 3 Fulla 1 de 1

Escala
A3 1:750

Gràfica
0 5 10 20 30

la data serà la signatura digital del document

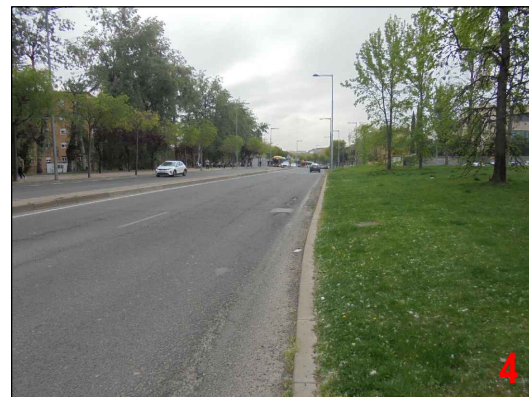


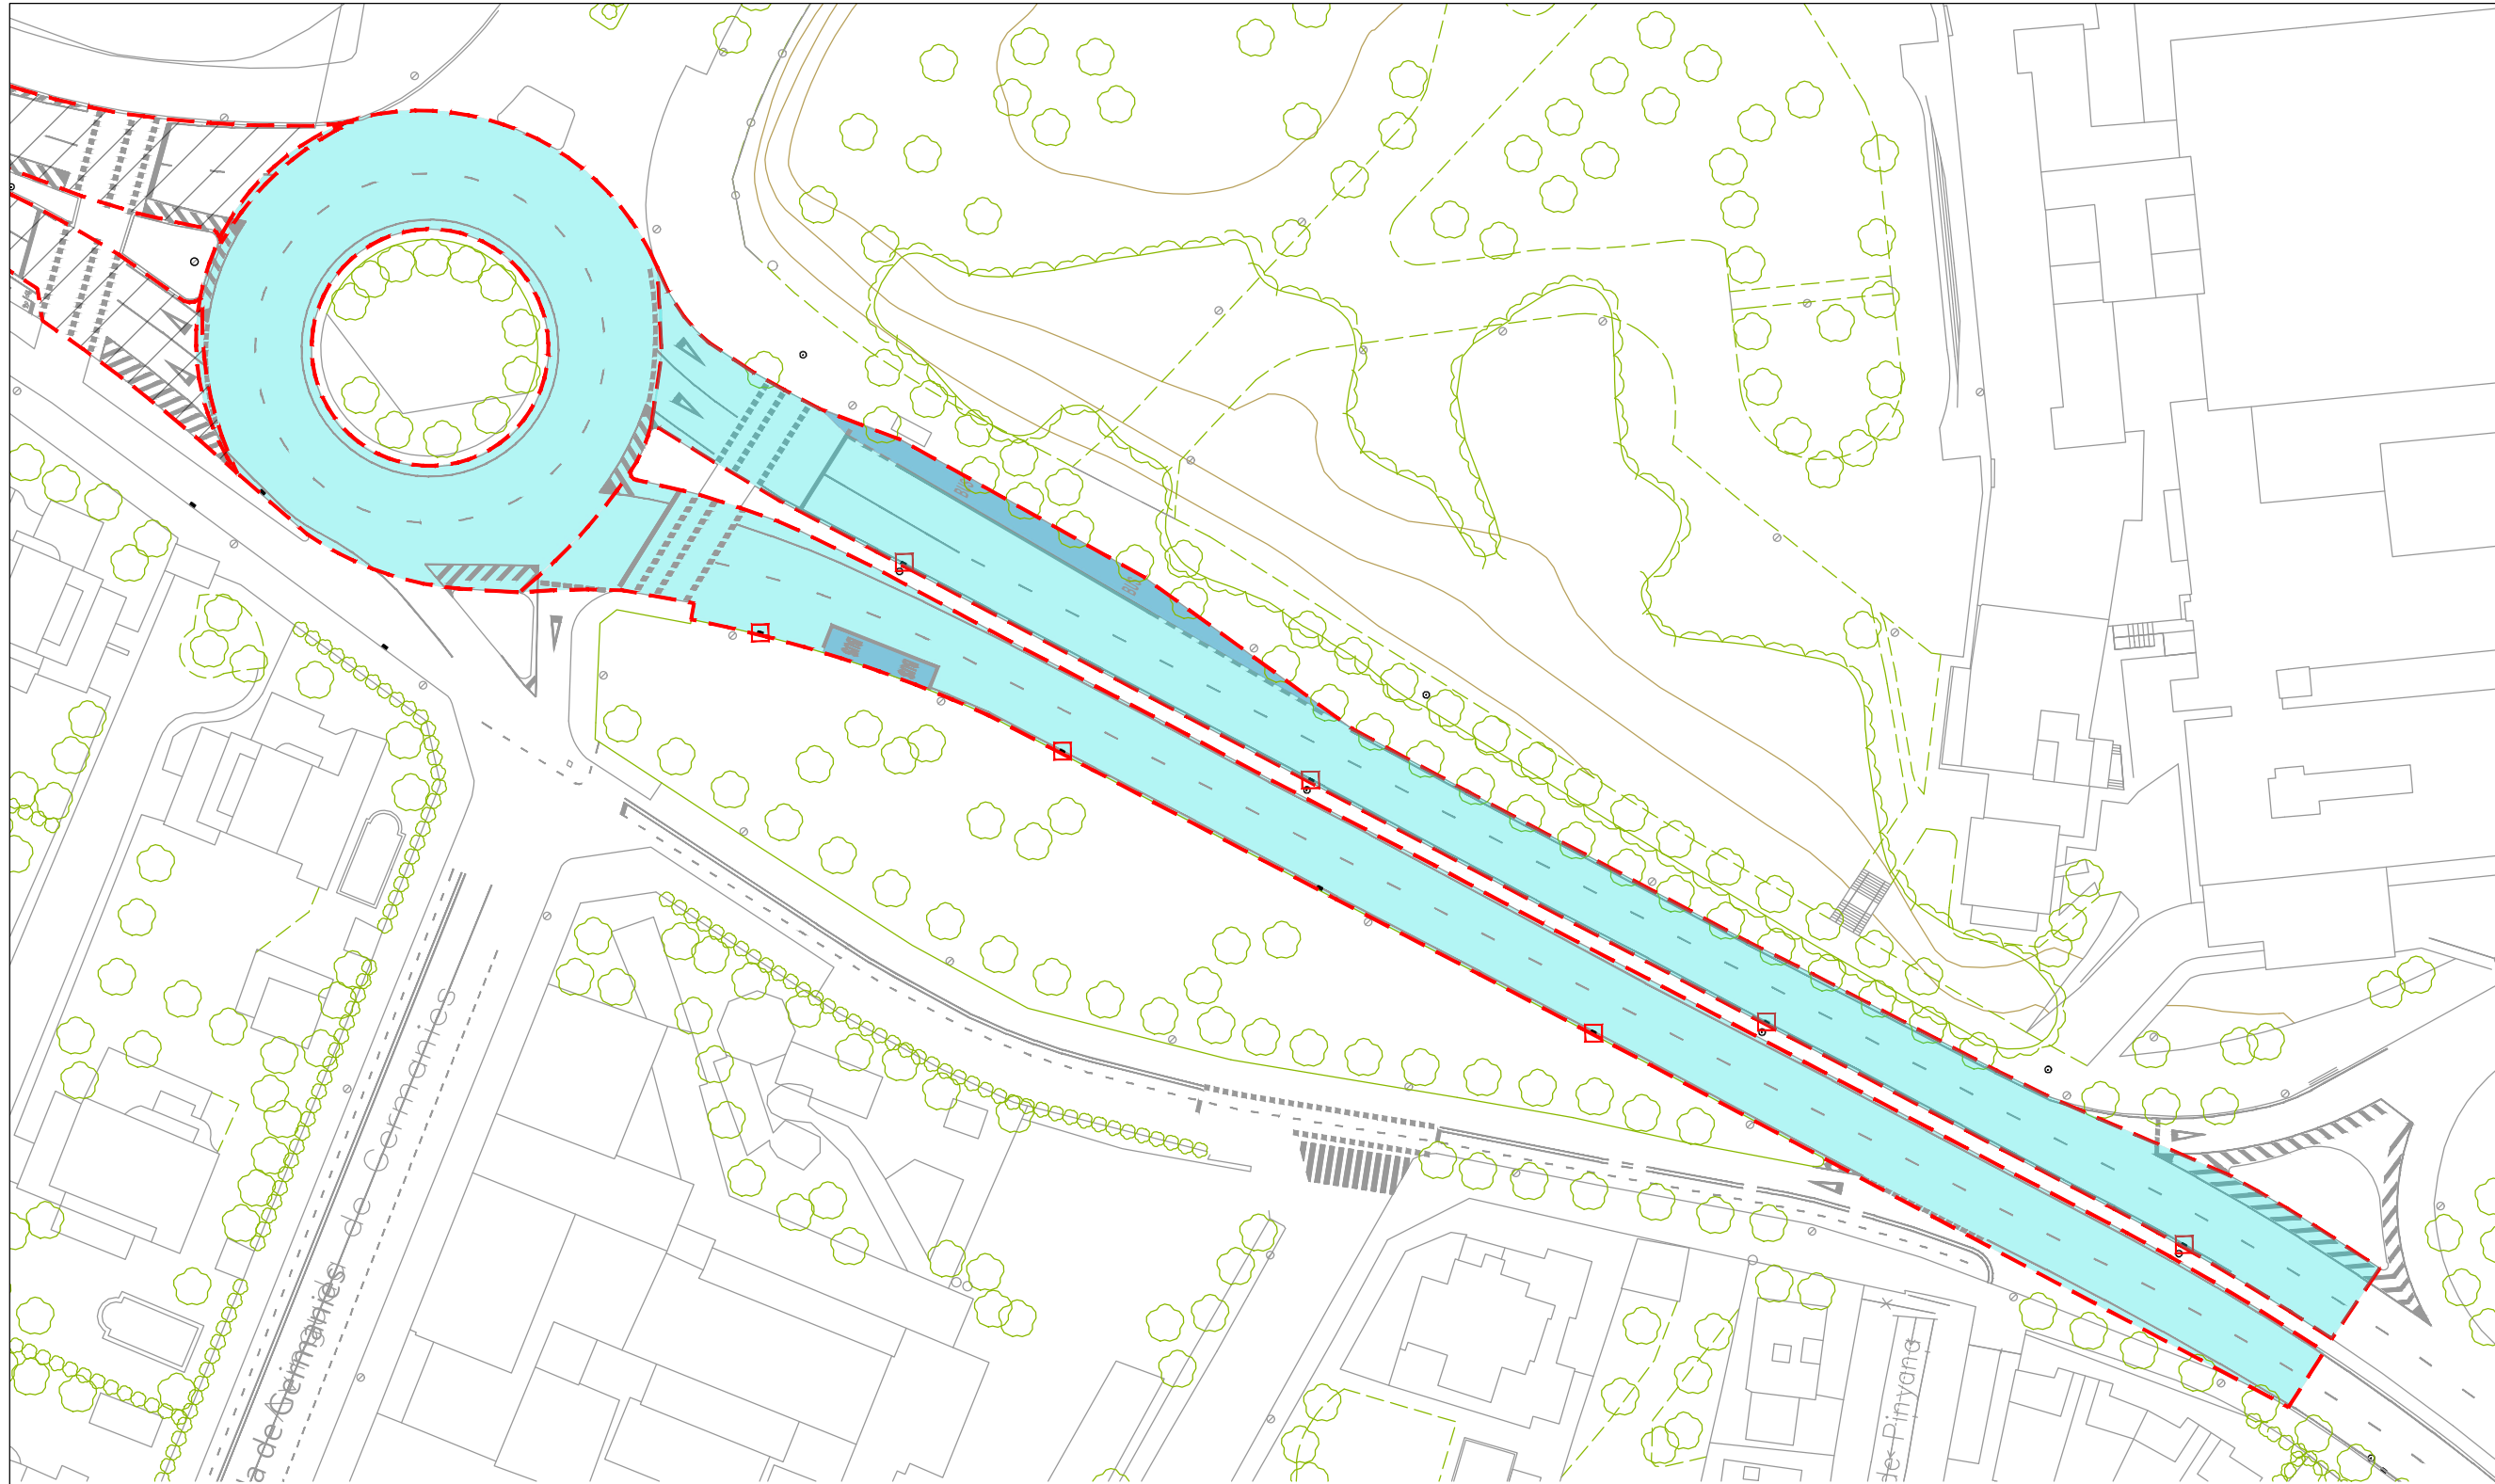


PROPOSTA FERM

ESCALA 1/15



Ferm 5 cm

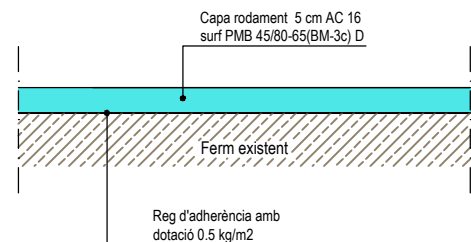

Ferm 15 cm

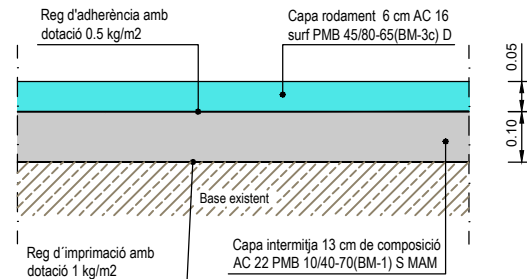

Segellat esquerdes

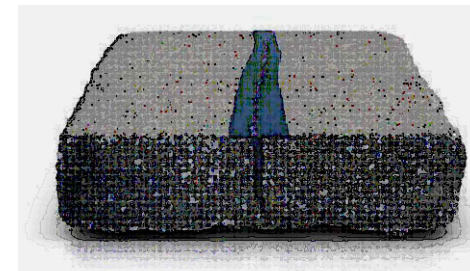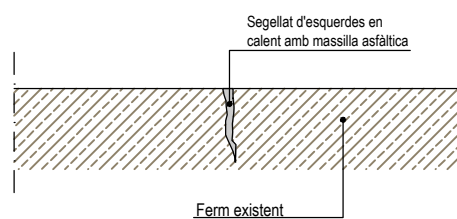

□ Tapa / reixa embornal a nivell rasant.
- - - Àmbit de l'actuació



Ajuntament de Lleida
Regidoria d'Agenda Urbana
i Espai Agrari

SERVEIS URBANS

PROJECTE D'ARRANJAMENT I
MILLORA DE PAVIMENTS DE
CALÇADA DE DIFFERENTS
CARRERS A LA CIUTAT DE LLEIDA.

Autors/es del projecte

Jordi Domingo Masanés - Enginyer Civil

Títol del Plànol

ACTUACIONS
Avinguda de l'Alcalde Rovira Roure
Planta proposta

Delineació

Expedient

SU 2024 - 412


Actuació

Núm. plànol 3 Fulla 1 de 2


Escala

A3 1:750 / 1:15

Gràfica

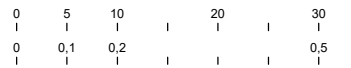

la data serà la signatura digital del document

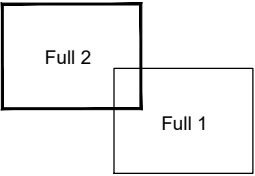

Ajuntament de Lleida
Regidoria d'Agenda Urbana
i Espai Agrari

SERVEIS URBANS

PROJECTE D'ARRANJAMENT I
MILLORA DE PAVIMENTS DE
CALÇADA DE DIFFERENTS
CARRERS A LA CIUTAT DE LLEIDA.

Autors/es del projecte

Jordi Domingo Masanés - Enginyer Civil

Títol del Plànol

ACTUACIONS
Avinguda de l'Alcalde Rovira Roure
Planta proposta


Delineació

Expedient Actuació

SU 2024 - 412


Núm. plànol Fulla
3 2 de 2

Escala
A3 1:4000 / 1:15

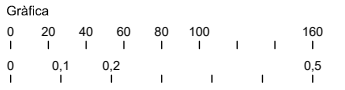


la data serà la signatura digital del document

Segellat esquerdes

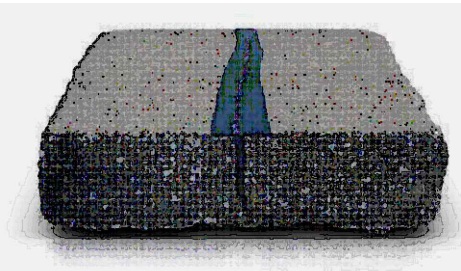

Segellat d'esquerdes en
calent amb massilla asfàltica

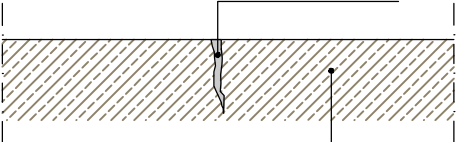


Ferm existent

Tapa / reixa embornal a nivell rasant.

Àmbit de l'actuació


MARCA LONGITUDINAL DISCONTINUA **M-1.3**

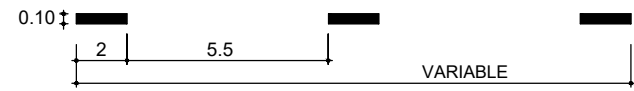


MARCA LONGITUDINAL DISCONTINUA REVERSIBLE **M-1.5**




INTERRUPCIÓ DE MARCA CONTÍNUA I GUIA EN INTERSECCIÓ **M-1.12**

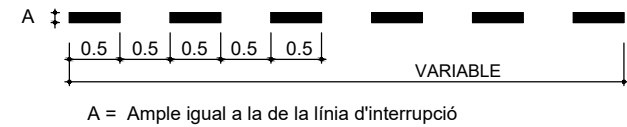


MARCA LONGITUDINAL CONTINUA **M-2.2**

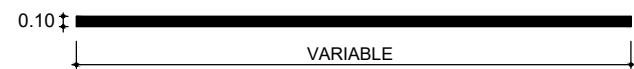

MARCA LONGITUDINAL DOBLE CONTINUA **M-2.3**

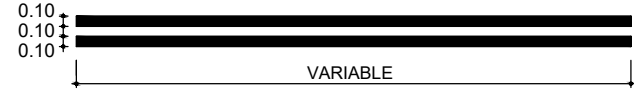

MARCA LONGITUDINAL CONTINUA **M-2.4**

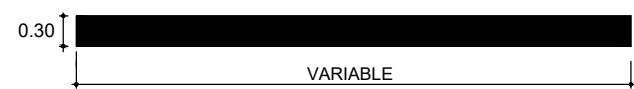

LÍNIA DE RETENCIÓ **M-4.1**



LÍNIA DE RETENCIÓ **M-4.2**




MARCA LONGITUDINAL PROHIBIT ESTACIONAR **M-7.7**




MARCA LONGITUDINAL PROHIBIT ESTACIONAR **M-7.8**




PAS DE VIANANTS NO SEMAFORITZAT **M.4.3**

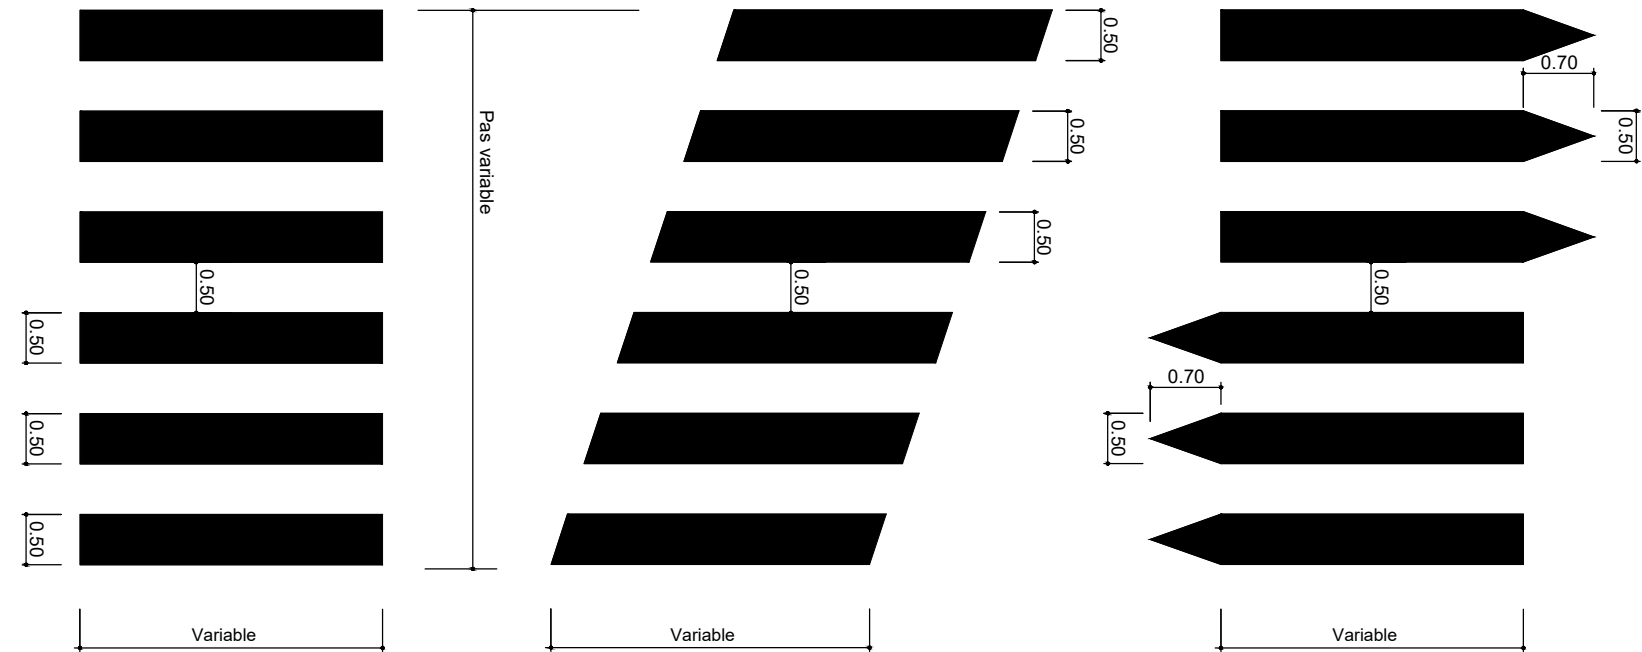


PAS DE VIANANTS ELEVAT **M.4.3 e**

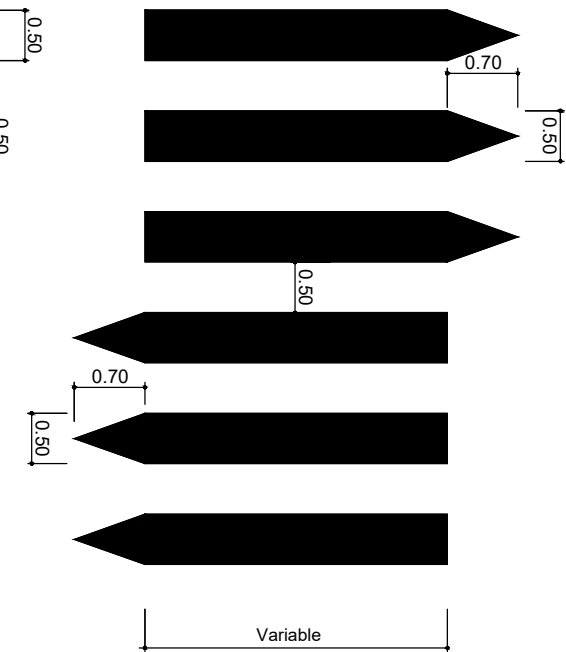


PAS DE VIANANTS NO SEMAFORITZAT **M.-4.4**

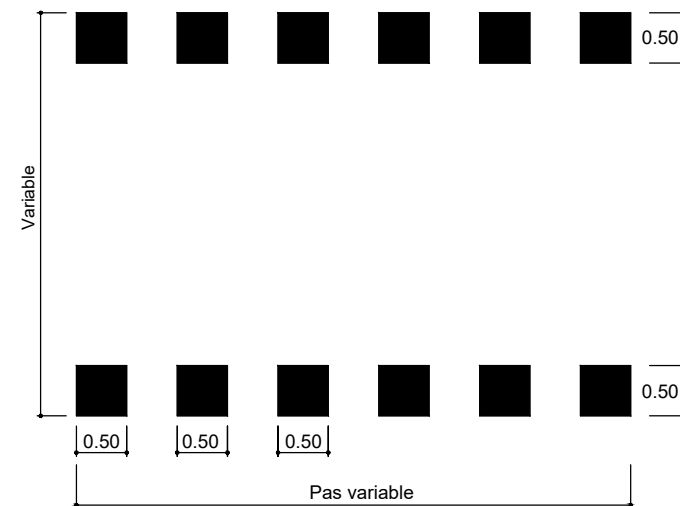

ZONA CONTENIDORS **C-1**

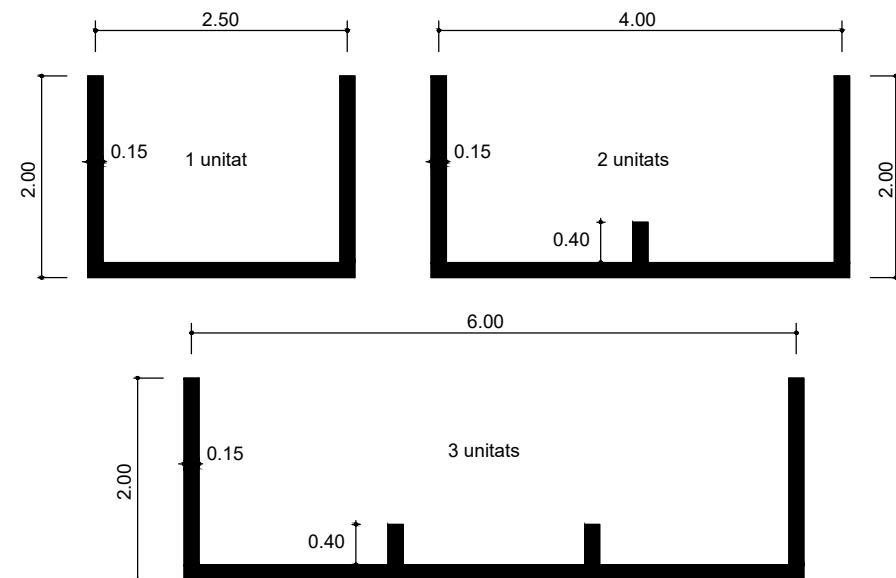


ZIGA ZAGA **M-7.9**

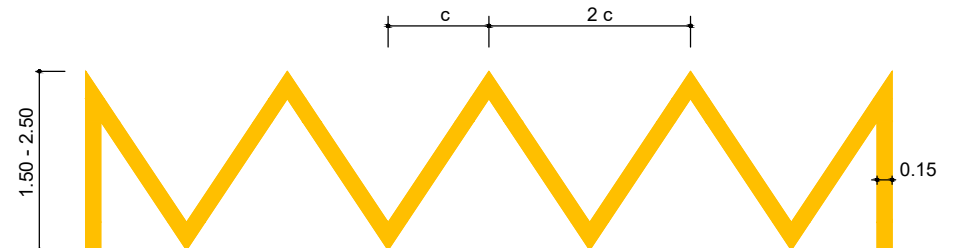

QUADRÍCULA **M-7.10**

L = Entre 1 i 2 m
segons superfície a senyalitzar

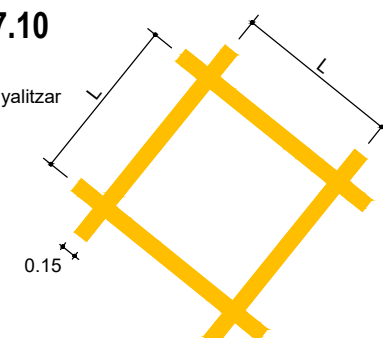

Ajuntament de Lleida
Regidoria d'Agenda Urbana
i Espai Agrari

SERVEIS URBANS

PROJECTE D'ARRANJAMENT I
MILLORA DE PAVIMENTS DE
CALÇADA DE DIFFERENTS
CARRERS A LA CIUTAT DE LLEIDA.

Autors/es del projecte

Jordi Domingo Masanés - Enginyer Civil

Títol del Plànol

ACTUACIONS
Senyalització H i V - detalls

Delineació

Expedient

SU 2024 - 412

Escala
A3 sense escala

Gràfica

la data serà la signatura digital del document


Actuació

4


Núm. plànol
1

Fulla
1 de 2


ESTACIONAMENT EN LÍNIA **M-7.3**
vehícles

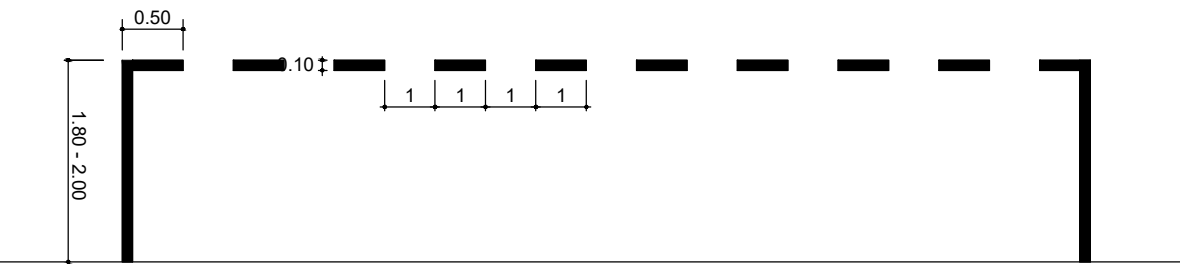



ESTACIONAMENT EN BATERIA RECTA I OBLIQUA **M-7.4**
Motos

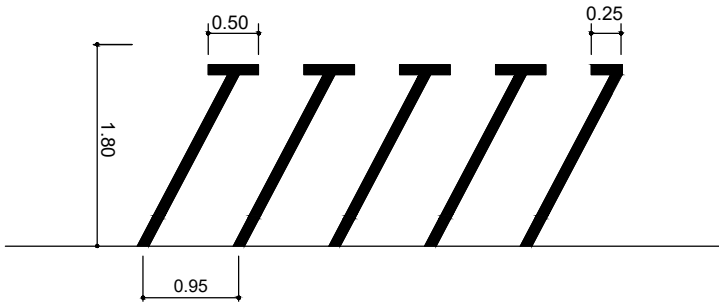

VELOCITAT MÀXIMA **M-6.7**

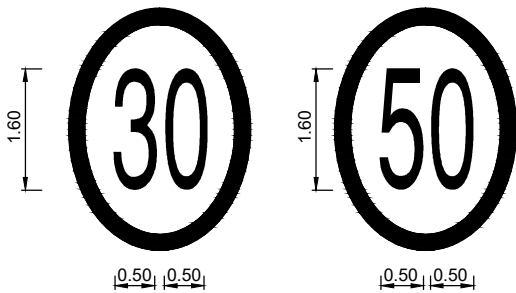


ESTACIONAMENT EN BATERIA RECTA I OBLIQUA **M-7.4**
vehícles

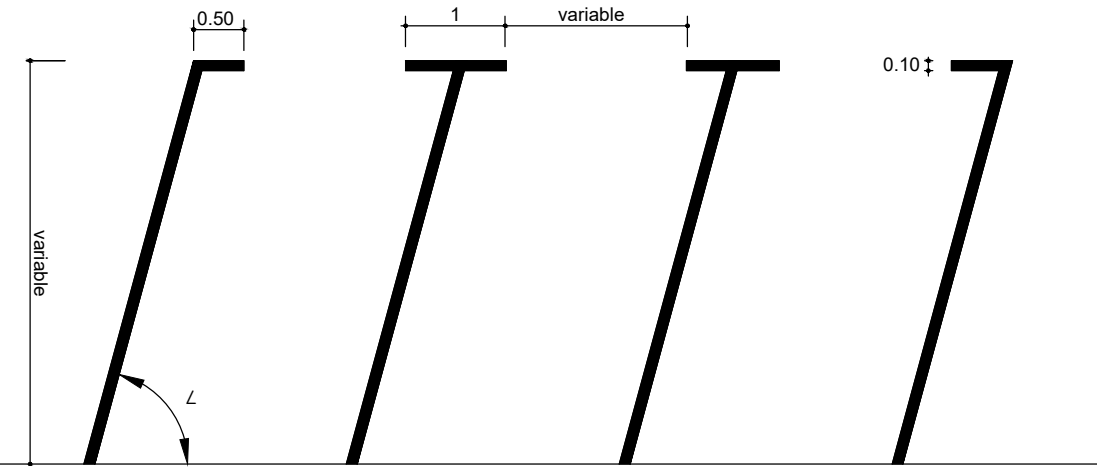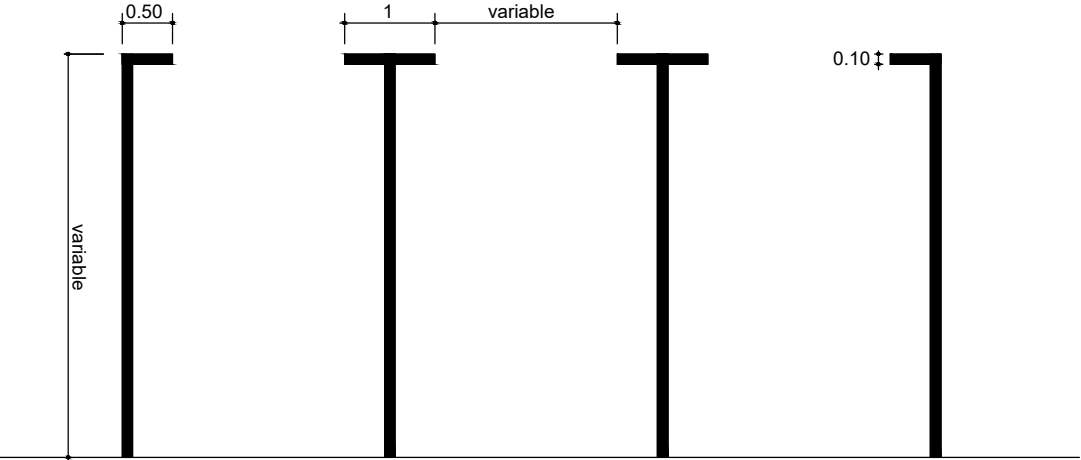


L = variable


FLETXES **M-5.2**

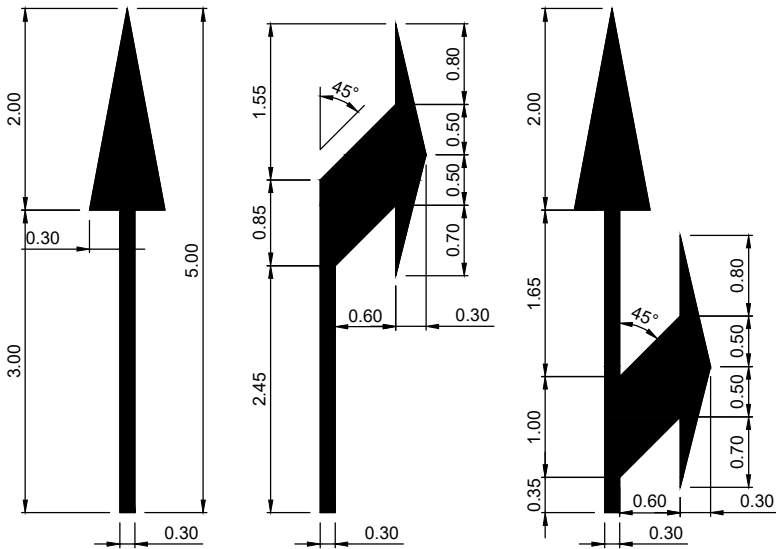


INSCRIPCIÓ BUS **M-6.2**

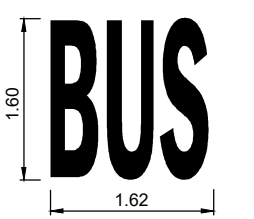



CEDIU EL PAS **M-6.5**

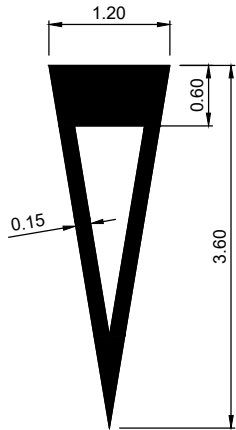


INSCRIPCIÓ STOP **M-6.4**

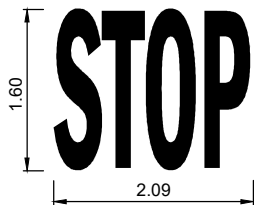

LÍNIES PARAL·LELES OBLÍQUES (zebrejat) **M-7.2**

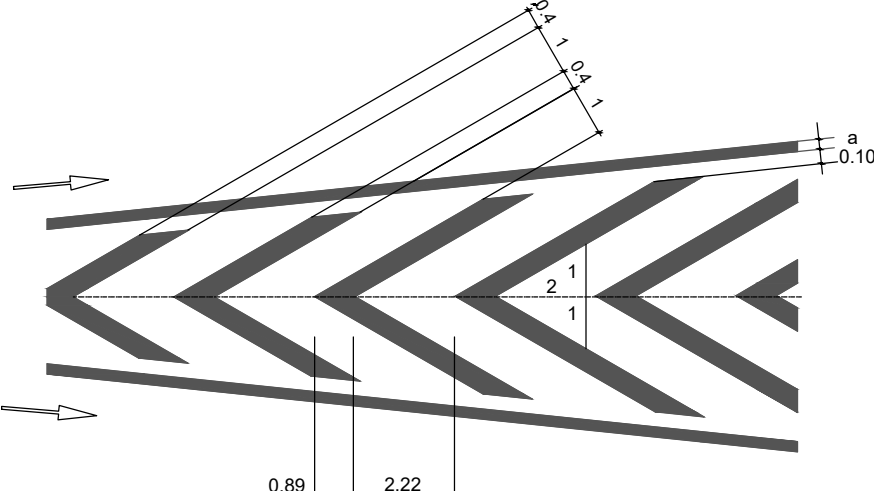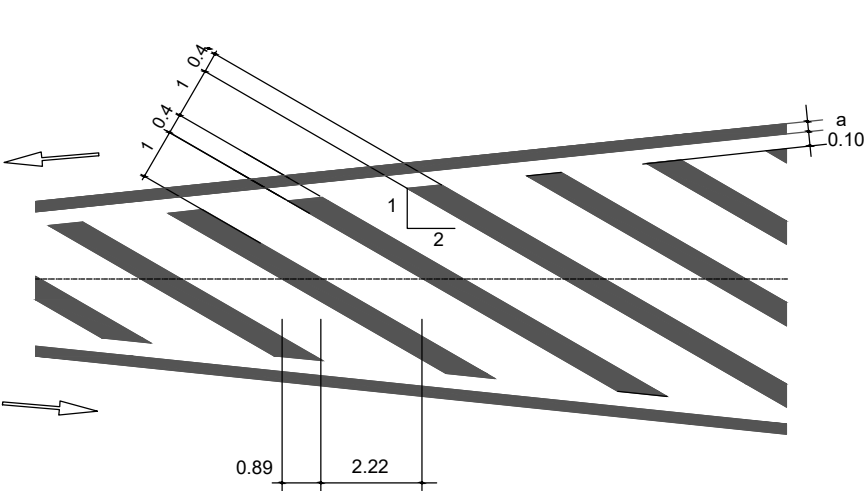

COMENÇAMENT DE CARRIL RESERVAT **M.7.6**

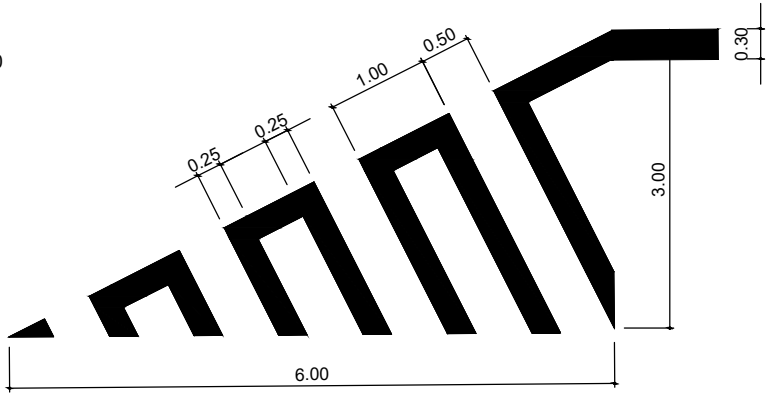

Ajuntament de Lleida
Regidoria d'Agenda Urbana
i Espai Agrari

SERVEIS URBANS

PROJECTE D'ARRANJAMENT I
MILLORA DE PAVIMENTS DE
CALÇADA DE DIFFERENTS
CARRERS A LA CIUTAT DE LLEIDA.

Autors/es del projecte

Jordi Domingo Masanés - Enginyer Civil

Títol del Plànol

ACTUACIONS
Senyalització H i V - detalls

Delineació

Expedient

SU 2024 - 412

Núm. plànol
1

Actuació
4
Fulla
2 de 2

Escala
A3 sense escala
Gràfica

la data serà la signatura digital del document

**PROJECTE CONSTRUCTIU
D'ARRANJAMENT I MILLORA DE PAVIMENTS DE CALÇADA
DE DIFERENTS CARRES DE LA CIUTAT DE LLEIDA.**

SU-2024-312

DOCUMENT NÚM. 3 PLEC DE CONDICIONS GENERALS

LA PAERIA



Ajuntament de Lleida

SERVEIS DE SERVEIS URBANS

MAIG 2025



DOCUMENT NÚM. 3 PLEC DE CONDICIONS TÈCNIQUES



1. ASPECTES GENERALS.

1.1. Objecte, abast i disposicions generals.

1.1.1. Objecte.

Aquest plec de prescripcions tècniques particulars té per objecte en primer lloc estructurar l'organització general de l'obra; en segon lloc, fixar les característiques dels materials a emprar; igualment, establir les condicions que ha d'acomplir el procés d'execució de l'obra; i per últim, i organitzar el mode i manera en que s'han de realitzar els amidaments i abonaments de les obres.

1.1.2. Àmbit d'aplicació.

El present plec s'aplicarà a totes les obres necessàries per a la construcció del projecte "Projecte d'arranjament i millora de paviments de calçada de diferents carrers de Lleida."

1.1.3. Documents del projecte

El projecte consta dels següents documents:

- Document núm. 1: Memòria i annexos
- Document núm. 2: Plànols
- Document núm. 3: Plec de condicions
- Document núm. 4: Pressupost

El contingut d'aquests documents s'haurà detallat a la memòria. S'entén per documents contractuals aquells que resten incorporats al contracte i que són d'obligat compliment, llevat modificacions degudament autoritzades. Aquests documents, en cas de licitació sota pressupost, són:

- Memòria
- Plànols
- Plec de Condicions amb els dos capítols (Condicions Tècniques Generals i Condicions Tècniques Particulars)
- Pressupost

La resta de documents o dades del projecte són informatius i estan constituïts pels annexos, els pressupostos parcials, el resum de pressupostos i el pressupost per al coneixement de l'Administració.

Els esmentats documents informatius representen només una opinió fonamentada de l'Administració, sense que això suposi que es responsabilitza de la certesa de les dades que se subministren. Aquestes dades s'han de considerar, tan sols, com a complement d'informació que el contractista ha d'adquirir directament amb els seus propis mitjans. Només els documents contractuals, definits a l'apartat anterior, constitueixen la base del contracte; per tant, el contractista no podrà al·legar cap modificació de les condicions del contracte en base a



les dades contingudes als documents informatius (com per exemple, preus de bases de personal, maquinària i materials, fixació de lloeres, préstecs o abocadors, distàncies de transport característiques dels materials d'esplanació, justificació de preus, etc), llevat que aquestes dades apareguin en algun document contractual. El contractista serà, doncs, responsable de les errades que es puguin derivar pel fet de no obtenir la suficient informació directa, que rectifiqui o ratifiqui la continguda als documents informatius del projecte.

Si hi hagués contradicció entre els plànols i les Condicions Tècniques Particulars, en el cas que s'incloguin com a document que complementi el Plec de Condicions Generals, preval el que s'ha escrit en les Condicions Tècniques Particulars. En qualsevol cas, ambdós documents prevalen sobre les Condicions Tècniques Generals. El que s'ha esmentat al Plec de Condicions i omès als plànols, o viceversa, s'haurà d'executar com si s'hagués exposat a ambdós documents, sempre que a criteri del director quedin suficientment definides les unitats d'obra corresponents i tinguin preu al contracte.

1.1.4. Instruccions, normes i disposicions aplicables

Seràn d'aplicació, en el seu cas, com a supletòries i complementàries de les contingudes en aquest Plec, les Disposicions i els seus annexes que a continuació es relacionen, sempre que no modifiquin ni s'oposin a allò que en ell s'especifica.

Les unitats d'obra que no s'hagin inclòs i assenyalat específicament en aquest Plec de Prescripcions Tècniques Particulars s'executaran d'acord amb l'establert en les normes i instruccions tècniques en vigor que siguin aplicables a aquestes unitats, amb el sancionat pel costum com a regles de bona pràctica en la construcció i amb les indicacions que sobre aquest tema assenyali la Direcció d'Obra.

Serà d'aplicació l'acord del Govern de la Generalitat de Catalunya de 9 de juny de 1998 (DOGC de 03/08/1998), pel qual es fixen els criteris per la utilització en l'obra pública de determinats productes utilitzats en la construcció.

Segons l'esmentat acord, s'exigeix que els productes, corresponents a les famílies de materials que es relacionen a continuació, si estan inclosos en el plec de condicions d'aquest projecte, siguin de qualitat certificada o puguin acreditar un nivell de qualitat equivalent, segons les normes aplicables als estats membres de la Unió Europea o de l'Associació Europea de Lliure Canvi.

També es procurarà, en el seu cas, que els esmentats materials disposin de l'etiqueta ecològica europea, regulada en el Reglament 880/1992/CEE o bé altres distintius de la Comunitat Europea.

Tots aquests documents obligaran en la redacció original amb les modificacions posteriors, declarades d'aplicació obligatòria i que es declarin com a tal durant el termini de les obres d'aquest projecte.

El contractista està obligat al compliment de totes les instruccions, plecs o normes de tota índole promulgades per l'administració de l'estat, de l'autonomia, ajuntament i d'altres organismes competents, que tinguin aplicació a les feines que s'han de fer, tant si són esmentats com si no ho són en la relació anterior, quedant



a decisió de la Direcció d'Obra resoldre qualsevol discrepància que pugui haver respecte el que disposa aquest plec.

1.2. Descripció de les obres.

Les obres projectades contemplen l'execució dels treballs per a reposar els paviments asfàltics de diversos carrers de la ciutat de Lleida.

Els treballs a realitzar consisteixen en la reposició i reforç del paviment existent. Aquests treballs consistiran, d'una banda, en el reforç del paviment existent mitjançant el fressat i l'estesa de diferents capes d'aglomerat asfàltic en calent, o també en la reposició de les capes del ferm existent en calçada.

L'execució del projecte comportarà les següents actuacions:

- Demolicions i fresatge del paviment
- Pavimentació de la calçada.
- Col·locació del mobiliari urbà i senyalització vial

En el Document núm.1. Memòria es descriuen totes les activitats del projecte i les seves característiques figuren en el Document núm.2 . Plànols.

1.3. Direcció d'obra

L'Administració, a través de la direcció de l'obra integrada en el servei de serveis urbans de l'Ajuntament de Lleida, i l'assistència tècnica col·laboradora, efectuarà la inspecció, comprovació i vigilància per a la correcta realització de l'obra contractada. El delegat d'obra del contractista haurà de ser el tècnic titulat en enginyeria amb competències en obra civil, amb experiència acreditada en obres similars a les que són objecte del present projecte.

Per a poder acomplir amb la màxima efectivitat la missió que li és encarregada, la Direcció d'Obra gaudirà de les més àmplies facultats, podent conèixer i participar en totes aquelles previsions o actuacions que porti a terme el Contractista.

Seràn base per al treball de la Direcció d'Obra:

- Els plànols del projecte.
- El Plec de Condicions Tècniques.
- Els quadres de preus.
- El preu i termini d'execució contractats.
- El Programa de treball formulat pel Contractista i acceptat per la.
- Les modificacions d'obra establertes per la Propietat.



Sobre aquestes bases, correspondrà a la Direcció d'Obra:

- Impulsar l'execució de les obres per part del contractista.
- Assistir al Contractista per a la interpretació dels documents del Projecte i fixació de detalls de la definició de les obres i de la seva execució per a que es mantinguin les condicions de funcionalitat, estabilitat, seguretat i qualitat previstes al Projecte.
- Formular amb el Contractista l'Acta de replanteig i inici de les obres i tenir present que els replanteigs de detall es facin degudament per ell mateix.
- Requerir, acceptar o reparar si s'escau, els plànols d'obra que ha de formular el Contractista.
- Requerir, acceptar o reparar si s'escau, tota la documentació que, d'acord amb allò que estableix aquest Plec, el que estableix el Programa de Treball acceptat i, el que determina les normatives que, partint d'ells, formuli la pròpia Direcció d'Obra, correspongui formular al Contractista als efectes de programació de detall, control de qualitat i seguiment de l'obra.
- Establir les comprovacions dels diferents aspectes de l'obra que s'executi que estimi necessàries per a tenir ple coneixement i donar testimoni de si aconsegueixen o no amb la seva definició i amb les condicions d'execució i d'obra prescrites.
- En cas d'incompliment de l'obra que s'executa amb la seva definició o amb les condicions prescrites, ordenar al Contractista la seva substitució o correcció paralitzant els treballs si ho creu convenient.
- Proposar les modificacions d'obra que impliquin modificació d'activitats o que cregui necessàries o convenients.
- Informar les propostes de modificacions d'obra que formuli el Contractista.
- Proposar la conveniència d'estudi i formulació, per part del Contractista, d'actualitzacions del programa de Treballs inicialment acceptat.
- Establir amb el Contractista documentació de constància de característiques i condicions d'obres ocultes, abans de la seva ocultació.
- Establir les valoracions mensuals a l'origen de l'obra executada.
- Establir periòdicament informes sistemàtics i analítics de l'execució de l'obra, dels resultats del control i de l'acompliment dels Programes, posant-se de manifest els problemes que l'obra presenta o pot presentar i les mesures preses o que es proposin per a evitar-los o minimitzar-los.
- Preparació de la informació d'estat i condicions de les obres, i de la valoració general d'aquestes, prèviament a la seva recepció per la Propietat.
- Recopilació dels plànols i documents definitoris de les obres tal com s'ha executat, per a lliurar a la Propietat un cop acabats els treballs.



El Contractista haurà d'actuar d'acord amb les normes i instruccions complementàries que d'acord amb allò que estableix el Plec de Condicions Tècniques del Projecte, li siguin dictades per la Direcció d'Obra per a la regulació de les relacions entre ambdós en allò referent a les operacions de control, valoració i en general, d'informació relacionades amb l'execució de les obres.

Per altra banda, la Direcció d'Obra podrà establir normatives reguladores de la documentació o altre tipus d'informació que hagi de formular o rebre el Contractista per a facilitar la realització de les expressades funcions, normatives que seran d'obligat compliment pel Contractista sempre que, si aquest ho requereix, siguin prèviament conformades per la Propietat.

El Contractista designarà formalment les persones de la seva organització que estiguin capacitades i facultades per a tractar amb la Direcció d'Obra les diferents matèries objecte de les funcions de les mateixes i en els diferents nivells de responsabilitat, de tal manera que estiguin sempre presents a l'obra persones capacitades i facultades per a decidir temes dels quals la decisió per part de la Direcció d'Obra estigui encarregada a persones presents a l'obra, podent entre unes i altres establir documentació formal de constància, conformitat o objeccions.

La Direcció d'Obra podrà detenir qualsevol dels treballs en curs de la realització que, al seu barem, no s'executin d'acord amb les prescripcions contingudes a la documentació definitiva de les obres.

1.4. Responsabilitat del contractista

El contractista és responsable de l'execució de les obres segons les condicions establertes al contracte i en els documents que componen el projecte. Com a conseqüència d'això, està obligat a l'enderroc i reconstrucció de tot el que estigui mal executat, sense que pugui servir d'excusa que la direcció tècnica de les obres hagi reconegut i examinat la construcció durant les obres, ni tampoc que hagin estat abonades les liquidacions parcials.

1.4.1. Mitjans del contractista per a l'execució dels treballs.

Abans de començar les obres, el contractista comunicarà a la Direcció d'Obra la relació detallada de la maquinària, mitjans auxiliars i plantilla que utilitzarà per a l'execució de les obres.

El Contractista està obligat a tenir a l'obra l'equip de personal directiu, tècnic, auxiliar i operari que resulti de la documentació de l'adjudicació i quedi establert al programa de treballs. Designarà de la mateixa manera, les persones que assumeixin, per la seva part, la direcció dels treballs que, necessàriament, hauran de residir a les proximitats de les obres i tenir facultats per a resoldre quantes qüestions depenguin de la Direcció d'Obra, havent sempre de donar compte a aquesta per a poder absentar-se de la zona d'obres.

Tant la idoneïtat de les persones que constitueixen aquest grup directiu, com la seva organització jeràrquica i especificació de funcions, serà lliurement apreciada per la Direcció d'Obra que tindrà en tot moment la facultat d'exigir al Contractista la substitució de qualsevol persona o persones adscrites a aquesta, sense obligació



de respondre de cap dels danys que al Contractista pogués causar l'exercici d'aquella facultat. No obstant, el contractista respon de la capacitat i de la disciplina de tot el personal assignat a l'obra.

De la maquinària que amb arranjament al programa de treballs s'hagi compromès a tenir a l'obra, no podrà el Contractista disposar per a l'execució d'altres treballs, ni retirar-la de la zona d'obres, excepte expressa autorització de la Direcció d'Obra.

El contractista donarà coneixement, per escrit, dels subcontractes que vol concertar, tot indicant la part del contracte a realitzar pel subcontractista. En general, la subcontractació es regirà pel que estableix l'article 116 de la Llei de Contractes de les Administracions Públiques.

A petició de la Direcció d'Obra, i per tal d'assegurar el contacte directe amb aquesta, el contractista disposarà a peu d'obra d'una línia telefònica, i servei de correu electrònic.

1.4.2. Informació a preparar pel contractista.

El Contractista haurà de preparar periòdicament per a la seva remissió a la Direcció d'Obra informes sobre els treballs de projecte, programació i seguiment que li estiguin encomanats.

Les normes sobre el contingut, forma i dates per al lliurament d'aquesta documentació vindrà fixada per la Direcció d'Obra.

Serà, de la mateixa manera, obligació del Contractista deixar constància formal de les dades bàsiques de la forma del terreny que obligatòriament haurà tingut que prendre abans de l'inici de les obres, així com les de definició d'aquelles activitats o parts d'obra que hagin de quedar ocultes.

Això darrer, a més a més, degudament comprovat i avalat per la Direcció d'Obra prèviament a la seva ocultació.

Tota aquesta documentació servirà de base per a dur a terme la comprovació del replanteig, previ a l'inici de les obres.

La Propietat no es fa responsable de l'abonament d'activitats per a les que no existeixi comprovació formal de l'obra oculta i, en tot cas, es reserva el dret de que qualsevol despesa que comportés la comprovació d'haver estat executades les anomenades obres, sigui a càrrec del Contractista.

1.4.3. Indemnitzacions a càrrec del contractista

Es regirà pel que disposi l'article 134 del Reglament General de Contractació de l'Estat i la clàusula 12 del Plec de Clàusules Administratives Generals. Particularment, el contractista haurà de reparar, a càrrec seu, els serveis, propietats i instal·lacions públics o privats malmesos per error, omissió o mala praxis, indemnitzant les persones o propietats que resultin perjudicades.

El contractista haurà de mantenir durant l'execució de l'obra, i refer quan aquesta finalitzi, les servituds afectades, conforme estableix la clàusula 20 de l'esmentat Plec de Clàusules Administratives Generals, essent a compte del contractista els treballs necessaris per a tal objectiu.



1.4.4. Altres despeses a càrrec del contractista

Seran per compte del Contractista, sempre que al contracte no es prevegi explícitament el contrari, les següents despeses, a títol indicatiu i sense que la relació sigui limitadora. Despeses corresponents a instal·lacions i equips de maquinària

- Despeses de construcció i retirada de tota mena de construccions auxiliars, instal·lacions, ferramentes, etc.
- Despeses de llogaters o d'adquisició de terrenys per a dipòsits de maquinària de materials.
- Les despeses de protecció d'aplec i de la pròpia obra contra tot deteriorament, dany o incendi, acomplint els requisits vigents per a l'emmagatzematge d'explosius i carburants.
- Despeses de muntatge, conservació i retirada d'instal·lacions per al subministrament d'aigua i d'energia elèctrica, necessaris per a l'execució de les obres, així com dels drets, taxes o impostos de presa, comptadors, etc.
- Despeses i indemnitzacions que es produeixen a les ocupacions temporals; despeses d'explotació i utilització de préstecs, pedreres, lleres i abocadors, així com els cànon i despeses per a la deposició controlada al gestor de residus o centre de reciclatge autoritzat.
- Despeses de retirada de materials rebutjats, evacuació de restes, neteja general de l'obra i de zones confrontades afectades per les obres, etc, així com els cànon i despeses per a la deposició controlada al gestor de residus o centre de reciclatge autoritzat de les restes procedents de l'obra.
- Despeses de permisos o llicències necessàries per a l'execució, excepte les que corresponen a expropiacions i serveis afectats
- Despeses relatives a l'ordenació provisional del trànsit de vehicles i vianants, la instal·lació de balisaments i proteccions, senyalització i campanyes d'informació.
- Despeses per la contractació del Coordinador de Seguretat i salut i l'Assistència Tècnica a la direcció de les obres, fins un import màxim de 3.000 € + IVA.
- Despeses ocasionades pel subministrament i col·locació dels cartells anunciadors de l'obra
- El contractista haurà d'abonar tots els càrrecs, taxes i impostos que es derivin de la obtenció dels permisos, visats, llicències i dictàmens necessaris per a l'execució i posada en servei de les obres, del projecte elèctric, d'enllumenat públic de semaforització.
- El contractista també haurà d'abonar totes les despeses necessàries per a l'obtenció de l'aprovació prèvia del projecte i l'autorització de posada en servei del Departament d'Indústria i Energia o estament en qui delegui.
- Els danys causats a tercers, amb les excepcions que marca la llei.
- Qualsevol altre tipus de despesa no especificada es considerarà inclosa als preus unitaris contractats.

1.4.5. Alteracions introduïdes pel contractista

El Contractista no podrà fer alteració en cap de les parts del Projecte aprovat sense autorització per escrit de l'Enginyer Director. El Contractista estarà obligat, al seu càrrec, a substituir els materials indegudament

Projecte d'arranjament i millora de paviments de calçada de diferents carrers de la ciutat de Lleida.



emprats, i a la demolició i reconstrucció de les obres executades en desacord amb les ordres o els terminis autoritzats.

Si la Direcció estimés que certes modificacions fetes sota la iniciativa del Contractista són acceptables, les noves disposicions, podran ser mantingudes, però llavors el Contractista no tindrà dret a cap augment de preu, tant per dimensions majors, com per un major valor dels materials emprats. Si per contra, les dimensions són menors o el valor dels materials és inferior, els preus es reduiran proporcionalment.

1.4.6. Disposicions legals complementaries

El Contractista està obligat al compliment del Codi del Treball, de la Llei de Reglamentació i Obres Públiques de 2 d'Abril de 1946 i disposicions aclaridores, així com les que s'hagin pogut dictar o es dictin en endavant sobre aquesta matèria.

El Contractista vindrà obligat al compliment del que es disposa en el Reglament d'Higiene i Seguretat del Treball i altres normes actualment en vigor; aquest compliment no podrà excusar en cap cas la responsabilitat total del Contractista en cas d'accident. També vindrà obligat al compliment del que es disposa en la Llei d'Ordenació de Defensa de la Indústria Nacional i de quantes disposicions legals regeixin en la data en què s'executin les obres. Igualment està obligat al compliment de l'O.M. de 14 de Març de 1987 sobre senyalització de les obres i/o posteriors sobre la matèria

1.5. Desenvolupament de les obres.

Les obres s'executaran d'acord amb les normes de bona construcció lliurement apreciades per la direcció tècnica de les obres. El contractista de les obres notificarà a la direcció tècnica de les obres, amb l'antelació que calgui, a fi i efecte que pugui procedir al reconeixement de l'execució de les que hagin de quedar amagades o que a judici del director d'obra o del contractista requereixin el dit reconeixement.

De totes aquestes i a mesura que s'executin, s'aixecaran plànols precisos per a llur comprovació, constatació, mesuraments i liquidació, que seran subscrits per la direcció tècnica de les obres. Aquests plànols els aportarà el contractista a mesura que es vagin complimentant les diferents unitats d'obra i a criteri de la direcció d'obra. El contractista haurà d'abonar les despeses dels treballs auxiliars necessaris per fer mesuraments, excepte que s'avingui amb el que proposi la direcció tècnica de les obres.

1.5.1. Replanteigs. Acta de comprovació del replanteig.

Amb anterioritat a la iniciació de les obres, el Contractista, conjuntament amb la Direcció d'Obra, procediran a la comprovació de les bases de replanteig i punts fixos de referència que constin al Projecte, aixecant-se Acta dels resultats.

A l'acta s'hi farà constar que, tal i com estableixen les bases del concurs i clàusules contractuals, el Contractista, prèviament a la formulació de la seva oferta, va prendre dades sobre el terreny per a comprovar la correspondència de les obres definides al Projecte amb la forma i característiques del citat terreny. En cas



de que s'hagués apreciat alguna discrepància es comprovarà i es farà constar a l'Acta amb caràcter d'informació per a la posterior formulació de plànols d'obra.

A partir de les bases i punts de referència comprovats es replantejaran els límits de les obres a executar que, per sí mateixos o per motiu de la seva execució puguin afectar terrenys exteriors a la zona de domini o serveis existents.

Aquestes afeccions es faran constar a l'Acta, a efectes de tenir-los en compte, conjuntament amb els compromisos sobre serveis i terrenys afectats.

Correspondrà al Contractista l'execució dels replanteigs necessaris per a portar a terme l'obra. El Contractista informará a la Direcció d'Obra de la manera i dates en que programi portar-los a terme. La Direcció d'Obra podrà fer-li recomanacions al respecte i, en cas de que els mètodes o temps d'execució donin lloc a errors a les obres, prescriure correctament la forma i temps d'executar-los.

La Direcció d'Obra farà, sempre que ho cregui oportú, comprovacions dels replanteigs efectuats.

1.5.2. Plànols d'obra.

Un cop efectuat el replanteig i els treballs necessaris per a un perfecte coneixement de la zona i característiques del terreny i materials, el Contractista formularà els plànols detallats d'execució que la Direcció d'Obra cregui convenients, justificant adequadament les disposicions i dimensions que figuren en aquests segons els plànols del projecte constructiu, els resultats dels replanteigs, treballs i assaigs realitzats, els plecs de condicions i els reglaments vigents. Aquests plànols hauran de formular-se amb suficient anticipació, que fixarà la Direcció d'Obra, a la data programada per a l'execució de la part d'obra a que es refereixen i ser aprovats per la Direcció d'Obra, que igualment, assenyalarà al Contractista el format i disposició en que ha d'establir-los. Al formular aquests plànols es justificaran adequadament les disposicions adoptades.

El Contractista estarà obligat, quan segons la Direcció d'Obra fos imprescindible, a introduir les modificacions que calguin per a que es mantinguin les condicions d'estabilitat, seguretat i qualitat previstes al projecte, sense dret a cap modificació al preu ni al termini total ni als parcials d'execució de les obres.

Per la seva part el Contractista podrà proposar també modificacions, degudament justificades, sobre l'obra projectada, a la Direcció d'Obra, qui, segons la importància d'aquestes, resoldrà directament o ho comunicarà a la Propietat per a l'adopció de l'acord que s'escaigui. Aquesta petició tampoc donarà dret al Contractista a cap modificació sobre el programa d'execució de les obres.

Al cursar la proposta citada a l'apartat anterior, el Contractista haurà d'assenyalar el termini dins del qual precisa rebre la contestació per a que no es vegi afectat el programa de treballs. La no contestació dins del citat termini, s'entendrà en tot cas com a denegació a la petició formulada.



1.5.3. Programes de treballs.

Prèviament a la contractació de les obres el Contractista haurà de formular un programa de treball complert. Aquest programa de treball serà aprovat per la Propietat al temps i en raó del Contracte. L'estructura del programa s'ajustarà a les indicacions de la Propietat.

El programa de Treball comprendrà:

- a) La descripció detallada del mode en que s'executaran les diverses parts de l'obra, definint amb criteris constructius les activitats, lligams entre activitats i durades que formaran el programa de treball.
- b) Avantprojecte de les instal·lacions, mitjans auxiliars i obres provisionals, inclosos camins de servei, oficines d'obra, allotjaments, magatzems, sitges, etc. i justificació de la seva capacitat per a assegurar l'acompliment del programa.
- c) Relació de la maquinària que s'emprarà, amb cada expressió de les seves característiques, on es troba cada màquina al temps de formular el programa i de la data en que estarà a l'obra així com la justificació d'aquelles característiques per a realitzar conforme a condicions, les unitats d'obra en les quals s'hagin d'emprar i les capacitats per a assegurar l'acompliment del programa.
- d) Organització de personal que es destina a l'execució de l'obra, expressant on es troba el personal superior, mitjà i especialista quan es formuli el programa i de les dates en que es trobi a l'obra.
- e) Procedència que es proposa per als materials a utilitzar a l'obra, ritmes mensuals de subministres, previsió de la situació i quantia dels emmagatzematges.
- f) Relació de serveis que resultaran afectats per les obres i previsions tant per a la seva reposició com per a l'obtenció, en cas necessari de llicències per això.
- g) Programa temporal d'execució de cada una de les unitats que componen l'obra, establint el pressupost d'obra que cada mes es farà concret, i tenint en compte explícitament els condicionaments que per a l'execució de cada unitat representen les altres, així com altres particulars no compreses en aquestes.
- h) Valoració mensual i acumulada de cada una de les Activitats programades i del conjunt de l'obra.

Durant el curs de l'execució de les obres, el Contractista haurà d'actualitzar el programa establert per a la contractació, sempre que, per modificació de les obres, modificacions en les seqüències o processos i/o retards en la realització dels treballs, la Propietat ho cregui convenient. La direcció d'Obra tindrà facultat de prescriure al Contractista la formulació d'aquests programes actualitzats i participar en la seva redacció. A part d'això, el Contractista haurà d'establir periòdicament els programes parcials de detall d'execució que la Direcció d'Obra cregui convenient. El Contractista se sotmetrà, tant en la redacció dels programes de treballs generals com parcials de detall, a les normes i instruccions que li dicta la Direcció d'Obra.



1.5.4. Control de qualitat.

La Direcció d'Obra té facultat de realitzar els reconeixements, comprovacions i assaigs que cregui adients en qualsevol moment, havent el Contractista d'oferir-li assistència humana i material necessari per això. Les despeses de l'assistència no seran d'abonament especial.

Quan el Contractista executés obres que resultessin defectuoses en geometria i/o qualitat, segons els materials o mètodes de treball utilitzats, la Direcció d'Obra apreciarà la possibilitat o no de corregir-les i en funció d'això disposarà:

- Les mesures a adoptar per a procedir a la correcció de les corregibles, dins del termini que s'assenyali.
- Les incorregibles, on la separació entre característiques obtingudes i especificades no comprometi la funcionalitat i la capacitat de servei, seran tractades a elecció de la Propietat, com a incorregibles en que quedi compromesa la seva funcionalitat i capacitat de servei, o acceptades previ acord amb el Contractista, amb una penalització econòmica.
- Les incorregibles en que quedin compromeses la funcionalitat i la capacitat de servei, seran enderrocades i reconstruïdes a càrrec del Contractista, dins del termini que s'assenyali.

Totes aquestes obres no seran d'abonament fins a trobar-se en les condicions especificades, i en cas de no ser reconstruïdes en el termini concedit, la Propietat podrà encarregar el seu arreglament a tercers, per compte del Contractista.

La Direcció d'Obra podrà, durant el curs de les obres o prèviament a la recepció provisional d'aquestes, realitzar quantes proves cregui adients per a comprovar el compliment de condicions i l'adequat comportament de l'obra executada. Aquestes proves es realitzaran sempre en presència del Contractista que, per la seva part, està obligat a donar quantes facilitats es necessitin per a la seva correcta realització i a posar a disposició els mitjans auxiliars i personal que faci falta a tal objecte. De les proves que es realitzin s'aixecarà Acta que es tindrà present per a la recepció de l'obra.

1.5.5. Manteniment i regulació del trànsit durant les obres.

El Contractista adoptarà en totes les feines que realitzi les mesures necessàries perquè les afeccions al trànsit siguin mínimes. Així, en la planificació dels treballs es tindran en compte específicament la coordinació entre les diferents unitats d'obra segons les afectacions de trànsit que suposin.

El Contractista serà responsable únic de les afeccions de trànsit que produeixi, havent de canviar els medis i mètodes utilitzats seguint les ordres de la Direcció d'Obra i de la Guàrdia Urbana de Lleida o dels organismes institucionals competents en la matèria, en cas que aquests ho considerin oportú.



1.5.6. Treballs nocturns.

La Direcció d'obra podrà decidir sobre la possibilitat d'executar algunes de les tasques compreses en el present projecte en horari nocturn, en cas que sigui necessari per tal de garantir la seguretat viària i la fluïdesa del trànsit.

El Contractista no tindrà dret a cap tipus de reclamació per aquest concepte més enllà del previst en aquest projecte.

1.5.7. Seguretat i salut al treball.

És obligació del contractista el compliment de tota la normativa que faci referència a la prevenció de riscos laborals i a la seguretat i salut en la construcció, en concret, de la Llei 31/1995, de 17 de gener, i del Reial Decret 1627/1997, de 24 d'octubre (BOE 25/10/97).

D'acord amb l'article 7 de l'esmentat Reial Decret el Contractista haurà d'elaborar un "Pla de seguretat i salut" en el qual desenvolupi i adapti "L'estudi de seguretat i salut" contingut al projecte, a les circumstàncies físiques, de mitjans i mètodes en que desenvolupi els treballs.

Aquest Pla haurà de ser aprovat pel coordinador de seguretat i salut abans de l'inici de les obres.

1.5.8. Afeccions i conservació del medi ambient

El Contractista adoptarà en totes les feines que realitzi les mesures necessàries perquè les afeccions al medi ambient siguin mínimes, tant en els treballs dins els límits de l'obra, com fora d'aquestes.

El contractista serà responsable únic de les agressions que, en els sentits abans apuntats, i qualssevol altres difícilment identificables en aquest moment, produeixi al medi ambient, havent de canviar els mitjans i mètodes utilitzats i reparar els danys causats, tot seguint les ordres de la direcció d'obra o dels organismes institucionals competents en la matèria.

El contractista és responsable de la guarda i custòdia de l'arbrat de la zona objecte del projecte, fins a l'extinció del contracte. Sense la prèvia autorització del director de l'obra el contractista no podrà realitzar cap tala d'arbres i, sempre que així es consideri en projecte, es procedirà a la protecció dels mateixos mitjançant els dispositius especificats.

1.5.9. Abocadors

El contractista no podrà abocar material procedent de l'obra sense que prèviament estigui aprovat l'abocador pel director de l'obra i per la comissió de seguiment mediambiental, en el cas que estigui constituïda.

Llevat manifestació expressa contrària al Plec de Condicions Tècniques Particulars, la localització d'abocadors, així com les despeses que comporti llur utilització, seran a càrrec del contractista, així com els cànons i despeses per a la deposició controlada al gestor de residus o centre de reciclatge autoritzat.



Sempre que sigui possible, s'intentarà que el balanç de terres dins de la pròpia obra (d'entrada i de sortida) s'aproximi a zero, afavorint la utilització de les terres sobrants (si així ho determina el resultat de les anàlisis qualitatives d'aquestes per a l'ús que es destina i quan la Direcció d'obra doni la seva conformitat).

Ni el fet que la distància als abocadors autoritzats sigui més gran que la que es preveu a la hipòtesi feta en la justificació del preu unitari, que s'inclou als annexos de la memòria, ni l'omissió en l'esmentada justificació de l'operació de transport als abocadors, seran causa suficient per al·legar modificació del preu unitari, que apareix al quadre de preus, o dir que la unitat d'obra corresponent no inclou la dita operació de transport a l'abocador, sempre que als documents contractuals es fixi que la unitat sí que la inclou.

Si als mesuraments i documents informatius del projecte es contempla que el material obtingut de l'excavació de l'explanada, fonaments o rases, s'ha d'utilitzar per a terraplè, replens, etc., i la direcció d'obra rebutja aquest material perquè no compleix les condicions del present plec, o bé existeixen residus o material de possible toxicitat, el contractista haurà de transportar-lo a abocadors autoritzats sense dret a cap abonament complementari a la corresponent excavació, ni a incrementar el preu del contracte per haver emprat majors quantitats de material procedent de préstecs.

El director de les obres podrà autoritzar abocaments de terres a l'interior d'àrees parcel·lades, zones verdes i d'equipament, amb la condició que els productes abocats siguin expressament autoritzats per la direcció i estesos i compactats correctament. Les despeses de l'esmentada extensió i compactació dels materials seran a càrrec del contractista, ja que es consideren incloses als preus unitaris. D'altra banda, no es podrà extreure cap tipus de material de les àrees esmentades al paràgraf anterior, sense l'autorització expressa del director de l'obra.

La destinació i ús de qualsevol material que s'extregui de l'obra la determinarà la direcció tècnica de l'obra. En cas que es faci sense la seva autorització, serà a càrrec del contractista la reposició del material extret.

1.5.10. Execució de les obres no especificades en aquest plec.

L'execució de les unitats d'obra del Present Projecte, les especificacions del qual no figuren en aquest Plec de Prescripcions Tècniques Particulars, es faran d'acord amb allò especificat per aquestes a la normativa vigent, o en el seu defecte, amb allò que ordeni el director de les obres, dins de la bona pràctica per a obres similars.

1.5.11. Recepció d'obra i termini de garantia

Neteja final de les obres.

El contractista procedirà, a càrrec seu, una vegada acabada l'obra, i abans de la seva recepció, a la neteja general de l'obra, retirarà els materials sobrants o rebutjats, runes, obres auxiliars, instal·lacions, magatzems, edificis que segons la direcció d'obra no s'hagin de conservar durant el termini de garantia i, en general, s'haurà de deixar l'obra executada en perfecte estat de policia.



Restauració de les àrees emprades per a la ubicació de les instal·lacions auxiliars.

El contractista procedirà, a càrrec seu, una vegada acabada l'obra, i abans de la seva recepció, a la restauració de les àrees que hagin estat emprades per a la ubicació de les instal·lacions auxiliars de l'obra (incloent les àrees d'aplec de materials i terres) i, sempre que aquestes àrees quedin fora de l'àmbit d'actuació, es restituirà l'ús original del sòl.

Les directrius per a la restauració han de figurar al pla específic corresponent inclòs al Pla de Medi Ambient realitzat pel contractista i aprovat per la Direcció d'obra abans del començament de les obres.

Restauració dels abocadors i préstecs de nova creació.

El contractista procedirà, a càrrec seu, una vegada acabada l'obra, i abans de la seva recepció, a la restauració de les àrees que hagin estat emprades per abocar o extreure terres i, sempre que aquestes àrees quedin fora de l'àmbit d'actuació, es restituirà l'ús original del sòl.

Les directrius per a la restauració han de figurar al pla específic corresponent inclòs al Pla de Medi Ambient realitzat pel contractista i aprovat per la Direcció d'obra abans del començament de les obres.

Recepció de les obres.

Un cop finalitzades les obres i abans de procedir a la seva recepció, la direcció d'obra practicarà un reconeixement exhaustiu en presència del contractista. Si les obres es trobessin en estat de ser admeses s'iniciaran els tràmits per a la seva recepció. Quan les obres no estiguin en estat de ser rebudes es farà constar i es donaran al contractista les instruccions oportunes per arranjar els desperfectes observats, tot fixant-se un termini per a esmenar-los, acabat el qual la direcció tècnica efectuarà un nou reconeixement i, en el cas que els arranjaments s'hagin efectuat correctament, s'iniciaran els tràmits per a la seva recepció.

Abans de la recepció, el contractista aportarà a la direcció d'obra tota la documentació necessària sobre els serveis realment executats.

Així mateix i previ a la recepció, el contractista aportarà a la direcció d'obra les actes de recepció signades, per les diferents companyies, de tots els serveis: aigua, telèfon, gas i mitjana i baixa tensió, i pel que fa a la legalització de la instal·lació d'enllumenat, reg en baixa tensió i qualsevol altre tipus d'instal·lació elèctrica, haurà d'aportar tota la documentació necessària (projectes, visats, butlletins, actes d'inspecció i control, certificat d'instal·lació, contracte de manteniment, carpeta de baixa tensió i els diferents impresos), d'acord amb la normativa vigent. També disposarà tot el necessari per fer totes les proves de recepció que demani la Direcció d'obra, encara que no estiguin expressament definides en aquest plec, tant de dia com de nit, inclòs aportant un grup electrogen en el cas de que no hi hagi corrent elèctric a l'obra.

En cas de recepcions parcials, es regirà pel que disposa l'article 218.5 de la Llei 30/07, de 30 d'octubre, de Contractes del Sector Públic.



Termini de garantia.

El termini de garantia de l'obra serà l'acordat amb l'administració, comptat a partir de la signatura de l'acta de recepció, llevat que en el Plec de Condicions Tècniques Particulars, o en el contracte, es modifiqui expressament aquest termini.

Aquest termini s'estendrà a totes les obres executades sota el mateix contracte (obra principal, balisament, senyalització i barreres, plantacions, enllumenat, instal·lacions elèctriques, edificacions, obres auxiliars, etc.).

En cas que l'obra s'arruïni, un cop exhaurit el termini de garantia, per vicis ocults de la construcció, degut a l'incompliment del contracte per part del contractista, aquest respondrà dels danys i perjudicis durant el termini de 15 anys a comptar des de la recepció, d'acord amb l'article 219 de la Llei 30/07, de 30 d'octubre, de Contractes del Sector Públic.

1.6. Amidament i abonament.

1.6.1. Amidament de les obres.

La Direcció de l'Obra realitzarà mensualment i en la forma que estableix aquest Plec de Prescripcions Tècniques Particulars, l'amidament de les unitats d'obra executades durant el període de temps anterior.

El Contractista o el seu delegat podran presenciar la realització d'aquests amidaments.

Per les obres o parts d'obra les dimensions i característiques de les quals hagin de quedar posterior i definitivament ocultes, el Contractista està obligat a avisar a la Direcció amb la suficient antelació, a fi de que aquesta pugui realitzar les corresponents amidaments i presa de dades, aixecant els plànols que les defineixin, la conformitat de les quals subscriurà el Contractista o el seu delegat.

Si no hi hagués avís amb antelació, l'existència del qual cor a acceptar les decisions de l'Administració sobre el particular.

1.6.2. Abonament de les obres.

Preus unitaris

Els preu unitaris que apareixen en lletra en el Quadre de preus núm. 1, serà el que s'aplicarà als amidaments per obtenir l'import d'Execució Material de cada unitat d'obra.

La descomposició dels preus unitaris que figuren en el Quadre de Preus núm. 2, és d'aplicació exclusiva a les unitats d'obra incompletes, no podent-se el contractista reclamar modificació de preus en lletra del Quadre núm. 1, per a les unitats totalment executades, per errors o omissions en la descomposició que figura en el Quadre de Preus núm. 2.

Encara que la justificació de preus unitaris que apareix en el corresponent Annex a la Memòria, s'emprin hipòtesis no coincidents amb la forma real d'executar les obres (jornals i mà d'obra necessària, quantitat, tipus i cost horari de maquinària, transport, nombre i tipus d'operacions necessàries per completar la unitat d'obra, dosificació, quantitat de materials, proporció de varis corresponents a diversos preus auxiliars, etc), aquests



extrems no podent argüir-se com a base per a la modificació del corresponent preu unitari i estan continguts en un document merament informatiu.

Altres despeses per compte del contractista.

Seràn per compte del Contractista, sempre que al contracte no es prevegi explícitament el contrari, les següents despeses, a títol indicatiu i sense que la relació sigui limitadora.

- Les despeses de construcció, remoció i retirada de tota classe de construccions auxiliars, incloses les d'accés.
- Les despeses de lloguer o adquisició de terrenys per a dipòsits de maquinària i materials.
- Les despeses de protecció d'aplec i de la pròpia obra contra tot deteriorament, dany o incendi, acomplint els requisits vigents per a l'emmagatzematge d'explosius i carburants.
- Les despeses de neteja i evacuació de deixalles i brossa.
- Les despeses de conservació de desguassos.
- Les despeses de subministrament, col·locació i conservació de senyals de tràfic i altres recursos necessaris per a proporcionar seguretat dins de les obres.
- Les despeses de remoció de les instal·lacions, eines, materials i neteja general de l'obra quan es finalitzi.
- Les despeses de muntatge, conservació i retirada d'instal·lacions per al subministrament de l'aigua i energia elèctrica necessaris per a les obres.
- Les despeses de demolició de les instal·lacions provisionals.
- Les despeses de retirada dels materials rebutjats i correcció de les deficiències observades i posades de manifest pels corresponents assaigs i proves.
- Els danys causats a tercers, amb les excepcions que marca la llei.
- Despeses d'establiment, millora i manteniment dels camins d'accés al tall.



B MATERIALS I COMPOSTOS

B0 MATERIALS BÀSICS

B01 LÍQUIDS

B011- AIGUA

0.- ELEMENTS QUE CONTEMPLA EL PLEC

B011-05ME.

1.- DEFINICIÓ I CONDICIONS DELS ELEMENTS

Aigües utilitzades per algun dels usos següents:

- Confecció de formigó
- Confecció de morter
- Confecció de pasta de guix
- Reg de plantacions
- Conglomerats de grava-ciment, terra-ciment, grava-emulsió, etc.
- Humectació de bases o subbases
- Humectació de peces ceràmiques, de ciment, etc.

CARACTERÍSTIQUES GENERALS:

Poden ser utilitzades les aigües potables i les sancionades com a acceptables per la pràctica.

Es poden utilitzar aigües de mar o salines anàlogues per a la confecció o curat de formigons sense armadura. Per a la confecció de formigó armat o pretesat es prohibeix l'ús d'aquestes aigües, tret del cas que es facin estudis especials.

Es podrà utilitzar aigua reciclada provinent del rentat dels camions formigonera a la pròpia central de formigó, sempre que compleixi les especificacions anteriors i la seva densitat sigui $\leq 1,3 \text{ g/cm}^3$ i la densitat total sigui $\leq 1,1 \text{ g/cm}^3$

L'aigua a utilitzar tant en el curat com en la pastada del formigó, no ha de contenir cap substància perjudicial en quantitats que puguin afectar a les propietats del formigó o a la protecció de l'armat.

Si ha d'utilitzar-se per a la confecció o el curat de formigó o de morters i no hi ha antecedents de la seva utilització o aquesta presenta algun dubte s'haurà de verificar que aconsegueix totes aquestes característiques:

- Exponent d'hidrogen pH (UNE 83952): ≥ 5
- Total de substàncies dissoltes (UNE 83957): $\leq 15 \text{ g/l}$ (15.000 ppm)
- Sulfats, expressats en SO_4 - (UNE 83956) - Ciment tipus SR, SRC: $\leq 5 \text{ g/l}$ (5.000 ppm) - Altres tipus de ciment: $\leq 1 \text{ g/l}$ (1.000 ppm)
- Ió clor, expressat en Cl^- (UNE 83958) - Aigua per a formigó pretesat: $\leq 1 \text{ g/l}$ (1.000 ppm) - Aigua per a formigó armat: $\leq 2 \text{ g/l}$ - Aigua per a formigó en massa amb armadura de fissuració: $\leq 2 \text{ g/l}$
- Hidrats de carboni (UNE 83959): 0
- Substàncies orgàniques solubles en èter (UNE 83960): $\leq 15 \text{ g/l}$ (15.000 ppm)

Àlcalis Na_2O : $\geq 1,5 \text{ g/l}$

Ió clor total aportat per components d'un formigó no pot superar:

- Pretensat: $\leq 0,2\%$ pes de ciment
- Armat: $\leq 0,4\%$ pes de ciment
- En massa amb armadura de fissuració: $\leq 0,4\%$ pes de ciment

2.- CONDICIONS DE SUBMINISTRAMENT I EMMAGATZEMATGE

Subministrament i emmagatzematge: De manera que no s'alterin les seves condicions.

3.- UNITAT I CRITERI D'AMIDAMENT

Unitat d'amidament: la indicada a la descripció de l'element

Criteri d'amidament: quantitat necessària subministrada a l'obra



4.- NORMATIVA DE COMPLIMENT OBLIGATORI

Real Decreto 470/2021, de 29 de junio, por el que se aprueba el Código Estructural.

5.- CONDICIONS DE CONTROL DE RECEPCIÓ

OPERACIONS DE CONTROL:

Abans de l'inici de l'obra i si no es tenen antecedents de l'aigua que es vol utilitzar, o es tenen dubtes, s'ha d'analitzar l'aigua per determinar:

- Exponent d'hidrogen pH (UNE 83952)
- Contingut de substàncies dissoltes (UNE 83957)
- Contingut de sulfats, expressats en SO₄ (UNE 83956)

Contingut en ió clor Cl⁻ (UNE 83958)

- Contingut d'hidrats de carboni (UNE 83959)
- Contingut de substàncies orgàniques solubles en èter (UNE 83960)

En cas d'utilitzar aigua potable de la xarxa de subministrament, no serà obligatori realitzar els assajos anteriors.

En altres casos, la DF o el Responsable de la recepció en el cas de centrals de formigó preparat o de prefabricats, s'ha de disposar la realització dels assajos en laboratoris contemplats en l'apartat 78.2.2.1, per tal de comprovar el compliment de les especificacions de l'article 29 del CODI ESTRUCTURAL.

CRITERIS DE PRESA DE MOSTRES:

Els controls s'han de realitzar segons les instruccions de la DF i el CODI ESTRUCTURAL, realitzant-se la presa de mostres segons la UNE 83951.

INTERPRETACIÓ DE RESULTATS I ACTUACIONS EN CAS D'INCOMPLIMENT:

No s'ha d'acceptar l'aigua que no compleixi les especificacions, ni per a l'amasat ni per al curat.

B0 MATERIALS BÀSICS

B03 GRANULATS

B035- GRANULAT-CIMENT

0.- ELEMENTS QUE CONTEMPLA EL PLEC

B035-05OA.

1.- DEFINICIÓ I CONDICIONS DELS ELEMENTS

Mescla homogènia de material granular, ciment, aigua i eventualment addicions, realitzada a central.

S'han considerat dos tipus de materials tractats amb ciment:

- Sòl-ciment (SC40 i SC20)
- Grava-ciment (GC32 i GC20)

CARACTERÍSTIQUES GENERALS DE LA MESCLA:

La mescla no ha de tenir segregacions.

La dosificació ha de ser l'especificada al projecte o la fixada per la DF amb les limitacions de contingut de ciment i corba granulomètrica dels granulats que s'especifiqui a continuació:

- Contingut de ciment en pes, respecte del total del material granular en sec: - Sòl-ciment: $\geq 3\%$ - Grava-ciment: $\geq 3,5\%$

La corba granulomètrica del granulat del sòl-ciment ha de quedar dins dels límits següents:

+-----+
| Tamís | % Acumulatiu de granulats que hi passen |
| UNE-EN 933-2 |-----|



Ajuntament de Lleida

(mm)	SC40	SC20
50	100	-
40	80 - 100	-
32	75 - 100	100
20	62 - 100	92 - 100
12,5	53 - 100	76 - 100
8	45 - 89	63 - 100
4	30 - 65	48 - 100
2	20 - 52	36 - 94
0,5	5 - 37	18 - 65
0,063	2 - 20	2 - 35

El tipus SC20 només es pot utilitzar en carreteres amb categoria de trànsit pesat T3 i T4 i en vorals. La corba granulomètrica de l'àrid de la grava-ciment ha de quedar dins dels límits següents:

+-----+		
Tamís	% Acumulatiu de granulats que hi passen	
UNE-EN 933-2		
(mm)	GC32	GC20

40	100	-
32	88 - 100	100
20	67 - 91	80 - 100
12,5	52 - 77	62 - 84
8	38 - 63	44 - 68
4	25 - 48	28 - 51
2	16 - 37	19 - 39
0,5	6 - 21	7 - 22
0.063	1 - 7	1 - 7

El tipus GC32 només s'utilitzarà en carreteres amb categoria de trànsit pesat T3 i T4 i en vorals, en substitució del sòl-ciment.

Resistència mitja a la compressió als 7 dies en Mpa, segons UNE-EN 13286-41:

- Sòl-ciment: - Calçada i vorals: $2,5 \leq RC \leq 4,5$

- Grava-ciment: - Calçada: $4,5 \leq RC \leq 7,0$ - Vorals: $4,5 \leq RC \leq 6,0$

En el cas d'utilitzar ciments per a usos especials (ESP VI-1) aquests valors de resistència a la compressió es podran reduir un 15%.

Període mínim de treballabilitat de la mescla, segons UNE-EN 13286-45:

- Execució amplada completa: 3 h

- Execució per franges: 4 h

L'aigua utilitzada en la confecció de la barreja ha de complir les prescripcions del CODI ESTRUCTURAL.

Únicament es podran utilitzar additius que tinguin garantia del fabricant i amb comportament i efectes sobre la barreja verificats prèviament mitjançant assajos.

S'hauran d'utilitzar retardadors d'adormiment quan l'extensió de la mescla es realitzi a temperatures ambient superiors a 30°C, excepte indicació contrària de la DF.

Toleràncies respecte a la fórmula de treball:

- Grava-ciment: - Grandària màxima: 0% - Material que passa pel tamís > 4 mm, segons UNE-EN 933-2: $\pm 6\%$ - Material que passa pel tamís ≤ 4 mm, segons UNE-EN 933-2: $\pm 3\%$ - Material que passa pel tamís 0,063 mm, segons UNE-EN 933-2: $\pm 1,5\%$

- Grava-ciment i sòl-ciment: - Contingut de ciment: $\pm 0,3\%$ - Humitat de compactació (aigua total): - $1,0\% / + 0,5\%$ respecte de l'òptima

Les quantitats aniran expressades en relació al pes total del material.

CARACTERÍSTIQUES DEL CIMENT PER A LA FABRICACIÓ DE LA MESCLA:

Classe resistent del ciment:

- Ciments comuns: 32,5 N

- Ciments especials tipus ESP VI-1: 22,5 o 32,5 N



Ajuntament de Lleida

La DF podrà autoritzar la utilització de ciment de classe resistent 42,5 N en èpoques gelades.

No s'han d'utilitzar ciments d'aluminat de calci, ni barreja de ciments amb addicions que no s'hagin fet a fàbrica.

S'utilitzarà ciment resistent als sulfats (SR):

- Contingut ponderal sulfats solubles (SO₃) del material granular per a sòl-ciment, segons UNE 103201: > 0,5% en massa.

- Contingut ponderal sulfats solubles en àcid (SO₃) de l'àrid per grava-ciment, segons UNE-EN 1744-1: > 0,4% en massa.

Principi d'adormiment del ciment, segons UNE-EN 196-3:

- Superior a 100 minuts

- Quan la T^a ambient > 30°C: > 1 hora

CARACTERÍSTIQUES DELS ÀRIDS, PER A LA FABRICACIÓ DE LA MESCLA:

Han de ser nets, resistents i de granulometria uniforme.

No han de tenir pols, brutícia, argila, margues o d'altres matèries estranyes.

El material granular utilitzat en el sòl-ciment serà un sòl granular o material d'origen natural, rodat o triturat, o una barreja de tots dos.

En la grava-ciment s'ha d'utilitzar un àrid natural procedent de la trituració de pedra de cantera o gravera.

Es podran utilitzar subproductes, residus de construcció i demolició o productes inerts de rebuig, sempre que compleixin amb les prescripcions tècniques exigides a l'article 513 del PG3 vigent.

No ha de ser susceptible de cap tipus de meteorització o alteració física o química apreciable sota les condicions possibles més desfavorables.

No ha de donar lloc, amb l'aigua, a dissolucions que puguin afectar a estructures, a d'altres capes de ferm, o contaminar el sòl o corrents d'aigua.

Contingut de matèria orgànica, segons UNE 103204: ≤ 1%

Contingut ponderal en sofre total (S) de l'àrid per grava-ciment, segons UNE-EN 1744-1:

- En general: ≤ 1%

- Amb presència de pirrotina en l'àrid: ≤ 0,4%

Contingut de sulfats solubles en àcid (SO₃) de l'àrid per grava-ciment, segons UNE-EN 1744-1: ≤ 0,8%

No ha de presentar reactivitat potencial amb els àlcalis del ciment.

Plasticitat:

- Material granular per a sòl-ciment: LL < 30 (UNE 103103), IP < 12 (UNE 103103 y UNE 103104)

- Àrid fi per a grava-ciment (fracció que passa pel tamís 4 mm de l'UNE-EN 933-2):
 - Bases amb categoria de trànsit pesat T00 a T2: No plàstic
 - Bases amb categoria de trànsit pesat T3 i T4: LL < 25 (UNE 103103), IP < 6 (UNE 103103 y UNE 103104)

Àrid gruixut per a grava-ciment (fracció retenguda pel tamís 4 mm de l'UNE-EN 933-2):

- Proporció de partícules total i parcialment triturades, segons UNE-EN 933-5: Ha de complir l'article 513 del PG3 vigent.

- Proporció de partícules totalment arrodonides, segons UNE-EN 933-5: Ha de complir l'article 513 del PG3 vigent.

- Valor màxim de l'índex de llenques, segons UNE-EN 933-3: Ha de complir l'article 513 del PG3 vigent.

- Coeficient de "Los Angeles", segons UNE-EN 1097-2:
 - Calçada amb categoria de trànsit pesat T00 a T2: ≤ 30
 - Calçada amb categoria de trànsit pesat T3 i T4: ≤ 35
 - Vorals: ≤ 40 per a qualsevol categoria de trànsit pesat

Àrid fi per a grava-ciment (fracció que passa pel tamís 4 mm de l'UNE-EN 933-2):

- Equivalent de sorra (Annex A de l'UNE-EN 933-8):
 - GC20: > 40
 - GC32: > 35

- En cas d'incompliment dels valors anteriors, es compliran per a GC20 i GC32:
 - Blau de metilè de la fracció 0/0,125, segons Annex A de l'UNE-EN 933-9: < 10 g/kg
 - Equivalent de sorra, segons Annex de l'UNE-EN 933-8: > 30

2.- CONDICIONS DE SUBMINISTRAMENT I EMMAGATZEMATGE

Subministrament: En camions de caixa oberta, llisa, estanca i neta, amb lones o cobertors per a reduir la segregació i les variacions d'humitat de la mescla durant el transport.

Emmagatzematge: No es pot emmagatzemar.

3.- UNITAT I CRITERI D'AMIDAMENT

Unitat d'amidament: la indicada a la descripció de l'element

Criteri d'amidament: quantitat necessària subministrada a l'obra

4.- NORMATIVA DE COMPLIMENT OBLIGATORI

Projecte d'arranjament i millora de paviments de calçada de diferents carrers de la ciutat de Lleida.



* Orden de 6 de febrero de 1976 por la que se aprueba el Pliego de Prescripciones Técnicas Generales para Obras de Carreteras y Puentes (PG-3).

* Orden FOM/2523/2014, de 12 de diciembre, por la que se actualizan determinados artículos del Pliego de Prescripciones Técnicas Generales para Obras de Carreteras y Puentes, relativos a materiales básicos, a firmes y pavimentos, y a señalización, balizamiento y sistemas de contención de vehículos (PG-3).

* Orden FOM/510/2018, de 8 de mayo, por la que se modifica la Orden FOM/2523/2014, de 12 de diciembre, por la que se actualizan determinados artículos del Pliego de Prescripciones Técnicas Generales para Obras de Carreteras y Puentes, relativos a materiales básicos, a firmes y pavimentos, y a señalización, balizamiento y sistemas de contención de vehículos (PG-3).

B0 MATERIALS BÀSICS

B03 GRANULATS

B03L- SORRA

0.- ELEMENTS QUE CONTEMPLA EL PLEC

B03L-05N7, B03L-05N5.

1.- DEFINICIÓ I CONDICIONS DELS ELEMENTS

Sorra procedent de roques calcàries, roques granítiques, marbres blancs i durs, o sorra procedent del reciclatge de residus de la construcció i demolició en una planta legalment autoritzada per al tractament d'aquest tipus de residu.

S'han considerat els tipus següents:

- Sorra de marbre blanc

- Sorra per a confecció de formigons, d'origen:

Sorra per a confecció de formigons, d'origen: - De pedra calcària - De pedra granítica

- Sorra per a confecció de morters

- Sorra per a reblert de rases amb canonades

- Sorres procedents de reciclatge de residus de la construcció i demolicions

CARACTERÍSTIQUES GENERALS:

El contractista ha de sotmetre a l'aprovació de la DF les pedreres o dipòsits d'on s'han d'obtenir els àrids, aportant tots els elements justificatius que cregués convenients o que li fossin requerits pel Director d'Obra, entre d'altres:

- Classificació geològica.

- Estudi de morfologia.

- Aplicacions anteriors.

La DF ha de poder refusar totes aquelles procedències que, al seu criteri, obligarien a un control massa freqüent dels materials que se n'extraguessin.

Els grànuls han de tenir forma arrodonida o polièdrica.

La composició granulomètrica ha de ser l'adequada al seu ús, o si no consta, la que estableixi explícitament la DF.

No ha de tenir margues o altres materials estranys.

Contingut de pirites o d'altres sulfurs oxidables: 0%

Contingut de matèria orgànica (UNE-EN 1744-1): Color més clar que el patró

Contingut de terrossos d'argila (UNE 7133): $\leq 1\%$ en pes

Els àrids no han de ser reactius amb el ciment. No s'utilitzaran àrids procedents de roques toves, friables,



poroses, etc., ni els que continguin nòduls de guix, compostos ferrosos, sulfurs oxidables, etc, en quantitats superiors a les contemplades al CODI ESTRUCTURAL.

Els àrids reciclats hauran de complir amb les especificacions de l'article 30 del CODI ESTRUCTURAL. A més, els que provenguin de formigons estructurals sans, o de resistència elevada, han de ser adequats per a la fabricació de formigó reciclat estructural, complint una sèrie de requisits:

- Dimensió mínima permesa = 4 mm
- Terrossos d'argila per a un formigó amb menys del 20% d'àrid reciclat: $\leq 0,6\%$
- Terrossos d'argila per a un formigó amb 100% d'àrid reciclat: $\leq 0,25\%$
- Absorció d'aigua per a un formigó amb menys del 20% d'àrid reciclat: $\leq 7\%$
- Absorció d'aigua per a un formigó amb més del 20% d'àrid reciclat: $\leq 5\%$
- Coeficient de Los Angeles: ≤ 40
- Continguts màxims d'impureses:
 - Material ceràmic: $\leq 5\%$ del pes
 - Partícules lleugeres: $\leq 1\%$ del pes
 - Asfalt: $\leq 1\%$ del pes
 - Altres: $\leq 1,0\%$ del pes

En els valors de les especificacions no citades, es mantenen els establerts en l'article 30 del CODI ESTRUCTURAL.

SORRA DE MARBRE BLANC:

Barreja amb granulats blancs diferents del marbre: 0%

SORRA PER A LA CONFECCIÓ DE FORMIGONS:

Es denomina sorra a la barreja de les diferents fraccions d'àrid fi que s'utilitzen per a la confecció del formigó

Designació: d/D - IL - N

d/D: Fracció granulomètrica, d tamany mínim i D tamany màxim

IL: Presentació, R rodat, T triturat (matxuqueig) i M barreja

N: Naturalesa de l'àrid (C, calcari; S, sílici; G, granític; O, ofita; B, basalt; D, dolomític; Q, traquita; I, fonolita; V, varis; A, artificial i R, reciclat

Mida dels granuls (Tamís 4 UNE-EN 933-2): ≤ 4 mm

Material retintut pel tamís 0,063 (UNE-EN 933-2) i que sura en un líquid de pes específic 20 kN/m³ (UNE-EN 1744-1): $\leq 0,5\%$ en pes

Compostos de sofre expressats en SO₃ i referits a granulat sec (UNE-EN 1744-1): $\leq 1\%$ en pes

Reactivitat potencial amb els àlcalis del ciment (UNE 146507-2)

Sulfats solubles en àcid, expressats en SO₃ i referits al granulat sec (UNE-EN 1744-1): $\leq 0,8\%$ en pes

Clorurs expressats en Cl- i referits al granulat sec (UNE-EN 1744-1):

- Formigó armat o en massa amb armadures de fissuració: $\leq 0,05\%$ en pes
- Formigó pretensat: $\leq 0,03\%$ en pes

Índex clor total aportat per components d'un formigó no pot superar:

- Pretensat: $\leq 0,2\%$ pes de ciment
- Armat: $\leq 0,4\%$ pes de ciment
- En massa amb armadura de fissuració: $\leq 0,4\%$ pes de ciment

Estabilitat (UNE-EN 1367-2):

- Pèrdua de pes amb sulfat sòdic: $\leq 10\%$
- Pèrdua de pes amb sulfat magnèsic: $\leq 15\%$

Pèrdua de pes amb sulfat magnèsic (UNE-EN 1367-2) quan el formigó estigui sotmès a una classe d'exposició XF, i l'àrid fi tingui una absorció d'aigua $>1\%$: $\leq 15\%$

Coeficient de friabilitat (UNE 83115)

- Per formigons d'alta resistència: < 40
- Formigons en massa o armats amb $F_{ck} \leq 30$ N/mm²: < 50

Els àrids no han de presentar reactivitat potencial amb els àlcalis del formigó. Per a comprovar-ho, s'ha de realitzar en primer lloc un anàlisi petrogràfic, per a obtenir el tipus de reactivitat que, en el seu cas, puguin presentar. Si d'aquest estudi es dedueix la possibilitat de reactivitat àlcali sílice o àlcali silicat, s'ha de realitzar l'assaig descrit a l'UNE 146.508 EX. Si el tipus de reactivitat potencial és àlcali carbonat, s'ha de realitzar l'assaig descrit a l'UNE 146.507 EX Part 2.

La corba granulomètrica de l'àrid fi, ha d'estar compresa dins del fus següent:

Material retintut acumulat, en % en pes, en els tamisos							
Límits	4 mm	2 mm	1 mm	0,5 mm	0,25 mm	0,125 mm	0,063 mm



Ajuntament de Lleida

Superior	0	4	16	40	70	77	(1)
Inferior	15	38	60	82	94	100	100

(1) Aquest valor varia en funció del tipus i origen de l'àrid.

SORRA DE PEDRA GRANÍTICA PER A LA CONFECCIÓ DE FORMIGONS:

Contingut màxim de fins que passen pel tamís 0,063 mm (UNE-EN 933-1):

- Granulat gruixut: - Qualsevol tipus: $\leq 1,5\%$ en pes
- Granulat fi: - Granulat arrodonit: $\leq 6\%$ en pes - Granulat de matxuqueig no calcari per a obres sotmeses a exposició XS, XD, XA, XF o XM: $\leq 6\%$ en pes - Granulat de matxuqueig no calcari per a obres sotmeses a exposició X0 o XC i no sotmeses a cap classe d'exposició XA, XF o XM: $\leq 10\%$ en pes

Equivalent de sorra (EAV)(UNE-EN 933-8):

- Per a obres en ambients X0, XC: ≥ 70

- Resta de casos: ≥ 75

Absorció d'aigua (UNE-EN 1097-6): $\leq 5\%$

SORRA DE PEDRA CALCÀRIA PER A LA CONFECCIÓ DE FORMIGONS:

Contingut màxim de fins que passen pel tamís 0,063 mm (UNE-EN 933-1):

- Granulat gruixut: - Qualsevol tipus: $\leq 1,5\%$ en pes
- Granulat fi: - Granulat arrodonit: $\leq 6\%$ en pes - Granulat de matxuqueig calcari per a obres sotmeses a exposició XS, XD, XA, XF o XM: $\leq 10\%$ en pes - Granulat de matxuqueig calcari per a obres sotmeses a exposició X0 o XC i no sotmeses a cap classe d'exposició XA, XF o XM: $\leq 16\%$ en pes.

Valor blau de metilè(UNE 83130):

- Per a obres sotmeses a exposició X0 o XC: $\leq 0,6\%$ en pes

- Resta de casos: $\leq 0,3\%$ en pes

SORRA PER A LA CONFECCIÓ DE MORTERS:

La composició granulomètrica ha de quedar dintre dels límits següents:

Tamís	Percentatge en	Condicions
UNE 7-050	pes que passa	
mm	pel tamís	
5,00	A	A = 100
2,50	B	60 $\leq$ B $\leq$ 100
1,25	C	30 $\leq$ C $\leq$ 100
0,63	D	15 $\leq$ D $\leq$ 70
0,32	E	5 $\leq$ E $\leq$ 50
0,16	F	0 $\leq$ F $\leq$ 30
0,08	G	0 $\leq$ G $\leq$ 15
Altres		C - D $\leq$ 50
condi-		D - E $\leq$ 50
cions		C - E $\leq$ 70

Mida dels grànuls: $\leq 1/3$ del gruix del junt

Contingut de matèries perjudicials: $\leq 2\%$

GRANULATS PROCEDENTS DE RECICLATGE DE RESIDUS DE LA CONSTRUCCIÓ I DEMOLICIONS:

El material ha de procedir d'una planta autoritzada legalment per al tractament de residus de la construcció.

El material no ha de ser susceptible de cap mena de meteorització o d'alteració física o química sota les condicions més desfavorables que presumiblement es puguin donar al lloc d'utilització.

No han de donar lloc, amb l'aigua, a dissolucions que puguin causar danys a estructures, capes de fermes, o contaminar el sòl o corrents d'aigua.

S'ha considerat que l'ús serà el reblert de rases amb canonades.

Per a qualsevol utilització diferent d'aquesta, es requereix l'acceptació expressa de la direcció facultativa i la justificació mitjançant els assaigs que pertoquin que es compleixen les condicions requerides per a l'ús al que es pretén destinar.

2.- CONDICIONS DE SUBMINISTRAMENT I EMMAGATZEMATGE

Subministrament i emmagatzematge: De manera que no s'alterin les seves condicions.



Cada remesa de sorra s'ha de descarregar en una zona ja preparada de sòl sec.

Les sorres de tipus diferents s'han d'emmagatzemar per separat.

Els àrids s'han d'emmagatzemar de tal manera que quedin protegits contra la contaminació, i evitant la seva possible segregació, sobretot durant el seu transport. Es recomana emmagatzemar-los sota cobert per evitar els canvis de temperatura del granulat, i en un terreny sec i net destinat a l'apilament dels àrids. Les sorres d'altres tipus s'han d'emmagatzemar per separat.

3.- UNITAT I CRITERI D'AMIDAMENT

Unitat d'amidament: la indicada a la descripció de l'element

Criteri d'amidament: quantitat necessària subministrada a l'obra

4.- NORMATIVA DE COMPLIMENT OBLIGATORI

SORRA PER A LA CONFECCIÓ DE FORMIGONS:

Real Decreto 470/2021, de 29 de junio, por el que se aprueba el Código Estructural.

SORRA PER A LA CONFECCIÓ DE MORTERS:

Real Decreto 470/2021, de 29 de junio, por el que se aprueba el Código Estructural.

UNE-EN 12620:2003 Áridos para hormigón.

Documento Básico de Seguridad estructural Fábrica DB-SE-F, parte II del CTE, aprobado por el Real Decreto 314/2006.

SORRES PER A ALTRES USOS:

No hi ha normativa de compliment obligatori.

5.- CONDICIONS DE CONTROL DE RECEPCIÓ

CONDICIONS DE MARCATGE I CONTROL DE LA DOCUMENTACIÓ:

L'entrega de granulat a l'obra ha d'anar acompanyada d'un full de subministrament proporcionat pel subministrador, en el que hi han de constar com a mínim les següents dades:

- Identificació del subministrador
- Número del certificat de marcatge CE o indicació d'autoconsum
- Número de sèrie de la fulla de subministrament
- Nom de la cantera
- Data del lliurament
- Nom del peticionari
- Designació de l'àrid segons l'article 30.2 del CODI ESTRUCTURAL
- Quantitat de granulat subministrat
- Identificació del lloc de subministrament

El fabricant ha de proporcionar la informació relativa a la granulometria i a les toleràncies de l'àrid subministrat.

El subministrador ha de posar a disposició de la DF en el cas que aquesta ho sol·liciti, la documentació següent, que acredita el marcatge CE, segons el sistema d'avaluació de conformitat aplicable, d'acord amb el que disposa l'apartat 7.2.1 del CTE: - Productes per a carreteres i altres treballs d'obres públiques i edificació de Funcio: Aplicacions que exigeixen requisits de seguretat molt estrictes*. * Requisits que han de ser definits per lleis, reglaments i normes administratives nacionals de cada estat membre, - Productes per a edificació, fabricació de productes de formigó prefabricat, carreteres i altres treballs d'obres públiques de Funcio: Aplicacions que exigeixen requisits de seguretat molt estrictes*. * Requisits que han de ser definits per lleis, reglaments i normes administratives nacionals de cada estat membre: - Sistema 2+: Declaració de Prestacions - Productes per a edificació, fabricació de productes de formigó prefabricat, carreteres i altres treballs d'obres públiques de Funcio: Aplicacions que no exigeixen requisits de seguretat molt estrictes*. * Requisits que han de ser definits per lleis, reglaments i normes administratives nacionals de cada estat membre, - Productes per a carreteres i altres treballs d'obres públiques i edificació de Funcio: Aplicacions que no exigeixen requisits de seguretat molt estrictes*. * Requisits que han de ser definits per lleis, reglaments i normes administratives nacionals de cada estat membre: - Sistema 4: Declaració de Prestacions

El símbol de marcatge de conformitat CE s'ha d'estampar d'acord amb la Directiva 93/68CE i ha d'estar visible sobre el producte o sobre etiqueta, embalatge o documentació comercial i ha d'anar acompanyat de la següent informació:

- Número d'identificació de l'organisme de certificació
- Nom o marca d'identificació i direcció del fabricant
- Les dues últimes xifres de l'any d'impressió del marcatge
- Referència a la norma (UNE-EN 12620)



- Descripció del producte (nom genèric, material, ús previst)
- Designació del producte
- Informació de les característiques essencials aplicables

A la documentació del marcatge haurà d'indicar:

- Nom del laboratori que ha realitzat els assajos
- Data d'emissió del certificat
- Garantia de que el tractament estadístic és l'exigit en el marcatge
- Estudi de fins que justifiqui experimentalment el seu ús, en el cas que hi hagi àrids que no compleixen amb l'article 30.4.1 del CODI ESTRUCTURAL.

L'àrid reciclat ha d'incloure en la seva documentació:

- Naturalesa del material
- Planta productora de l'àrid i empresa transportista de la runa
- Presència d'impureses
- Detalls de la seva procedència
- Altre informació que resulti rellevant

OPERACIONS DE CONTROL:

Els àrids han de disposar del marcatge CE, de tal manera que la comprovació de la seva idoneïtat per al seu ús es farà mitjançant un control documental del marcatge per tal de determinar el compliment de les especificacions del projecte i de l'article 30 del CODI ESTRUCTURAL.

En el cas d'àrids d'autoconsum, el Constructor o el Subministrador ha d'aportar un certificat d'assaig, de com a màxim tres mesos d'antiguitat, realitzat en un laboratori de control dels contemplats en l'article 17.2.2.1 del CODI ESTRUCTURAL, que verifiqui el compliment de les especificacions de l'àrid subministrat respecte l'article 30 del CODI ESTRUCTURAL.

La DF ha de poder valorar el nivell de garantia del distintiu, i en cas de no disposar de suficient informació, ha de poder determinar l'execució de comprovacions mitjançant assaigs.

La DF, a més, ha de valorar si realitzar una inspecció a la planta de fabricació, a poder ser, abans del subministra de l'àrid, per comprovar la idoneïtat per a la seva fabricació. En cas necessari, la DF ha de poder realitzar els assaigs següents per a verificar la conformitat de les especificacions:

- Matèria orgànica (UNE-EN 1744-1).
- Terrossos d'argila (UNE 7133).
- Material retintut pel garbell 0.063 UNE (UNE EN 933-2) i que sura en un líquid de pes específic 2 (UNE EN 1744-1).
- Compostos de sofre (SO₃)- respecte al granulat sec (UNE-EN 1744-1).
- Sulfats solubles en àcid (UNE-EN 1744-1).
- Contingut d'Ió CL- (UNE-EN 1744-1).
- Assaig petrogràfic
- Reactivitat potencial amb els àlcalis del ciment (UNE 146-507 i UNE 146-508).
- Equivalent de sorra (UNE-EN 933-8).
- Absorció d'aigua (UNE-EN 1097-6).
- Assaig d'identificació per raigs X.
- Pèrdua de pes amb sulfat magnèsic (UNE-EN 1367-2)
- Assaig granulomètric (UNE-EN 933-2)
- Coeficient de friabilitat (UNE 83115)

Un cop s'hagi realitzat l'apilament, s'ha de realitzar una inspecció visual, i si es considera necessari, s'han de prendre mostres per realitzar els assaigs corresponents.

S'ha de poder acceptar la sorra que no compleixi amb els requisits sempre i quan mitjançant rentat, cribatge o mescla, assoleixi les condicions exigides.

CRITERIS DE PRESA DE MOSTRES:

Els controls s'han de realitzar segons les instruccions de la DF i el CODI ESTRUCTURAL.

INTERPRETACIÓ DE RESULTATS I ACTUACIONS EN CAS D'INCOMPLIMENT:

No s'ha d'acceptar la sorra que no compleixi totes les especificacions indicades al plec de condicions. Si la granulometria no s'ajusta a la utilitzada per a l'establiment de les dosificacions aprovades, s'hauran de projectar i aprovar noves fórmules de treball.

No s'han d'utilitzar àrids fins als quals l'equivalent de sorra sigui inferior a:

- 70, en obres sotmeses a les classes X0 o XC
- 75, en la resta de casos



En cas que les sorres procedents del matxuqueig de roques calcàries o de roques dolomítiques que no compleixin l'especificació de l'equivalent de sorra, s'han de poder acceptar si l'assaig del blau de metilè (UNE-EN 933-9) compleix el següent:

- Per a obres amb classe general d'exposició classe X0 o XC: $\leq 0,6\%$ en pes
- Resta de casos: $\leq 0,3\%$ en pes

Si el valor del blau de metilè fos superior als valors anteriors, i es presentin dubtes de la presència d'argila en els fins, s'ha de poder realitzar un assaig de rajos X per a la seva detecció i identificació: s'ha de poder utilitzar l'àrid fi si les argiles són del tipus caolinita o illita, i si les propietats del formigó amb aquest àrid són les mateixes que les d'un que tingui els mateixos components però sense els fins.

S'han de poder utilitzar sorres rodades, o procedents de roques matxucades, o escòries siderúrgiques adequades, en la fabricació de formigó d'ús no estructural.

B0 MATERIALS BÀSICS

B05 AGLOMERANTS I CONGLOMERANTS

B055- CIMENT

0.- ELEMENTS QUE CONTEMPLA EL PLEC

B055-067M, B055-067I.

1.- DEFINICIÓ I CONDICIONS DELS ELEMENTS

Conglomerant hidràulic format per diferents materials inorgànics finament dividits que, amassats amb aigua, formen una pasta que, mitjançant un procés d'hidratació, endureix i un cop endurit conserva la seva resistència i estabilitat fins i tot sota l'aigua.

S'han considerat els ciments regulats per la norma RC-16 amb les característiques següents:

- Ciments comuns (CEM)
- Ciments d'aluminat de calci (CAC)
- Ciments blancs (BL)
- Ciments resistents a l'aigua de mar (MR)

CARACTERÍSTIQUES GENERALS:

En el cas de que el material s'utilitzi en obra pública, l'acord de Govern de la Generalitat de Catalunya de 9 de juny de 1998, exigeix que els materials siguin de qualitat certificada o puguin acreditar un nivell de qualitat equivalent, segons les normes aplicables als estats membres de la Unió Europea o de l'Associació Europea de Lliure Canvi.

També en aquest cas, es procurarà que els esmentats materials disposin de l'etiqueta ecològica europea, regulada en el Reglament (CE) n° 66/2010 o bé altres distintius de la Comunitat Europea.

Ha de ser un material granular molt fi i estadísticament homogeni en la seva composició.

El ciment ha de ser capaç, si es dosifica i barreja adequadament amb aigua i granulats, de produir un morter o un formigó que conservi la seva treballabilitat en un temps prou llarg i assolir, al final de períodes definits, els nivells especificats de resistència i mantenir estabilitat de volum a llarg termini.

No ha de tenir grumolls ni principis d'aglomeració.

En activitats manuals en les que hi hagi risc de contacte amb la pell i d'acord amb l'establert a l'Ordre Presidencial 1954/2004 de 22 de juny, no s'han d'utilitzar o comercialitzar ciments amb un contingut de crom (VI) superior a dos parts per milió del pes sec del ciment.

CIMENTS COMUNS (CEM):

Estaran subjectes al marcatge CE de conformitat amb el que disposen els Reials Decrets 1328/1995 de 28

de juliol i 256/2016 de 10 de juny.

Els components han de complir els requisits especificats en el capítol 5 de la norma UNE-EN 197-1.

Tipus de ciments:

- Ciment Pòrtland: CEM I
- Ciment Pòrtland amb addicions: CEM II
- Ciment Pòrtland amb escòries de forn alt: CEM III
- Ciment putzolànic: CEM IV
- Ciment compost: CEM V

Alguns d'aquests tipus es divideixen en subtipus, segons el contingut de l'addició o barreja d'addicions presents en el ciment. Segons aquest contingut creixent els subtipus poden ser A, B o C.

Addicions del clinker pòrtland (K):

- Escòria de forn alt: S
- Fum de sílice: D
- Putzolana natural: P
- Putzolana natural calcinada: Q
- Cendra volant Sicília: V
- Cendra volant calcària: W
- Esquist calcinat: T
- Filler calcari L: L
- Filler calcari LL: LL

Relació entre denominació i designació dels ciments comuns segons el tipus, subtipus i addicions:

Denominació	Designació
Ciment pòrtland	CEM I
Ciment pòrtland amb escòria	CEM II/A-S CEM II/B-S
Ciment pòrtland amb fum de sílice	CEM II/A-D
Ciment pòrtland amb Putzolana	CEM II/A-P CEM II/B-P CEM II/A-Q CEM II/B-Q
Ciment pòrtland amb cendres volants	CEM II/A-V CEM II/B-V CEM II/A-W CEM II/B-W
Ciment pòrtland amb esquist calcinat	CEM II/A-T CEM II/B-T
Ciment pòrtland amb filler calcari	CEM II/A-L CEM II/B-L CEM II/A-LL CEM II/B-LL
Ciment pòrtland mixt	CEM II/A-M CEM II/B-M
Ciment amb escòries de forn alt	CEM III/A CEM III/B CEM III/C



Ciment putzolànic	CEM IV/A
	CEM IV/B
Ciment compost	CEM V/A
	CEM V/B

En ciments pòrtland mixtos CEM II/A-M i CEM II/B-M, en ciments putzolànics CEM IV/A i CEM IV/B i en ciments compostos CEM V/A i CEM V/B els components principals a més del clinker han de ser declarats a la designació del ciment.

La composició dels diferents ciments comuns ha de ser l'especificada al capítol 6 de la norma UNE-EN 197-1.

Els ciments comuns han de complir les exigències mecàniques, físiques, químiques i de durabilitat especificades al capítol 7 de la norma UNE-EN 197-1.

CIMENTS D'ALUMINAT DE CALÇ (CAC):

Ciment obtingut per una mescla de materials aluminosos i calcàris.

Estaran subjectes al marcatge CE de conformitat amb el que disposa el Reial Decret 256/2016, de 10 de juny.

Han de complir les exigències mecàniques, físiques i químiques especificades a UNE-EN 14647.

CIMENTS BLANCS (BL):

Han d'estar subjectes al Reial Decret 1313/1988 i seran aquells definits a la norma UNE 80305 i homòlegs de les normes UNE-EN 197-1 (ciments comuns) i UNE-EN 413-1 (ciments de ram de paleta) que compleixin amb l'especificació de blancor.

Índex de blancor (UNE 80117): ≥ 85

D'acord amb el Real Decret 1313/1988 de 28 d'octubre i L'Ordre Ministerial de 17 de gener de 1989, han de portar el Certificat de Conformitat amb Requisits Reglamentaris (CCRR).

La composició, així com les prescripcions mecàniques, físiques, químiques i de durabilitat que han de complir els ciments comuns blancs són les mateixes que les especificades per als ciments comuns a la norma UNE-EN 197-1.

La composició, així com les prescripcions mecàniques, físiques i químiques que ha de complir el ciment blanc de ram de paleta (BL 22,5 X) són les mateixes que les especificades per al ciment homòleg a la norma UNE-EN 413-1.

CIMENTS RESISTENTS A L'AIGUA DE MAR (MR):

D'acord amb el Real Decret 1313/1988 de 28 d'octubre i L'Ordre Ministerial de 17 de gener de 1989, han de portar el Certificat de Conformitat amb Requisits Reglamentaris (CCRR).

Relació entre denominació i designació dels ciments resistents a l'aigua de mar segons el tipus, subtipus i addicions:

Denominació	Designació
Ciment pòrtland	
Ciment pòrtland amb escòria	II/A-S
	II/B-S
Ciment pòrtland amb fum de sílice	II/A-D
Ciment pòrtland amb Putzolana	II/A-P
	II/B-P
Ciment pòrtland amb cendres volants	II/A-V
	II/B-V
Ciment amb escòries de forn alt	III/A
	III/B
	III/C



Ciment putzolànic	IV/A
	IV/B
Ciment compost	CEM V/A

Les especificacions generals en quan a composició i a exigències mecàniques, físiques, químiques i de durabilitat que han de complir són les corresponents als ciments comuns homòlegs de la norma UNE-EN 197-1.

Han de complir els requisits addicionals especificats al capítol 7.2 de la norma UNE 80303-2.

2.- CONDICIONS DE SUBMINISTRAMENT I EMMAGATZEMATGE

Subministrament: de manera que no s'alterin les seves característiques.

Si el ciment es subministra a granel s'ha d'emmagatzemar en sitges.

Si el ciment es subministra en sacs, s'han d'emmagatzemar en un lloc sec, ventilat, protegit de la intempèrie i sense contacte directe amb la terra, de manera que no s'alterin les seves condicions.

Temps màxim d'emmagatzematge dels ciments:

- Classes 22,5 i 32,5: 3 mesos
- Classes 42,5 : 2 mesos
- Classes 52,5 : 1 mes

3.- UNITAT I CRITERI D'AMIDAMENT

Unitat d'amidament: la indicada a la descripció de l'element

Criteri d'amidament: quantitat necessària subministrada a l'obra

4.- NORMATIVA DE COMPLIMENT OBLIGATORI

Real Decreto 1313/1988, de 28 de octubre, por el se declara obligatoria la homologación de los cementos para la fabricación de hormigones y morteros para todo tipo de obras y productos prefabricados.

Orden de 17 de enero de 1989 por la que se establece la certificación de conformidad a normas como alternativa de la homologación de los cementos para la fabricación de hormigones y morteros para todo tipo de obras y productos prefabricados.

Real Decreto 1328/1995, de 28 de julio, por el que se modifica, en aplicación de la Directiva 93/68/CEE, las disposiciones para la libre circulación de productos de construcción, aprobadas por el Real Decreto 1630/1992, de 29 de diciembre.

Real Decreto 256/2016, de 10 de junio, por el que se aprueba la Instrucción para la recepción de cementos (RC-16).

UNE-EN 197-1:2000 Cemento. Parte 1: Composición, especificaciones y criterios de conformidad de los cementos comunes.

UNE-EN 14647:2006 Cemento de aluminato de calcio. Composición, especificaciones y criterios de conformidad.

UNE 80305:2001 Cementos blancos.

UNE 80303-2:2001 Cementos con características adicionales. Parte 2: Cementos resistentes al agua de mar.

5.- CONDICIONS DE CONTROL DE RECEPCIÓ

CONDICIONS DE MARCATGE I CONTROL DE LA DOCUMENTACIÓ EN CEMENTS COMUNS (CEM) I CEMENTS DE CALÇ (CAC):

El subministrador ha de posar a disposició de la DF en el cas que aquesta ho sol·liciti, la documentació següent, que acredita el marcatge CE, segons el sistema d'avaluació de conformitat aplicable, d'acord amb el que disposa l'apartat 7.2.1 del CTE: - Productes per a preparació de formigó, morter, beurrades i altres mescles per a construcció i per a la fabricació de productes de construcció, - Productes per a elaboració de formigó, morter, pasta i altres mescles per a construcció i per a la fabricació de productes de construcció:

- Sistema 1+: Declaració de Prestacions

El símbol normalitzat del marcatge CE ha d'anar acompanyat de la següent informació com a mínim:

- el número identificador del organisme certificador que ha intervingut en el control de producció
- nom o marca distintiva d'identificació i adreça enregistrada del fabricant
- número del certificat CE de conformitat
- les dues últimes xifres de l'any en que el fabricant va posar el marcatge CE
- indicacions que permetin identificar el producte així com les seves característiques i prestacions declarades atenent a les seves especificacions tècniques
- referència a la norma harmonitzada corresponent



Ajuntament de Lleida

- designació normalitzada del ciment indicant el tipus, subtipus (segons els components principals) i classe resistent

- en el seu cas, informació addicional referent al contingut de clorurs, al límit superior de pèrdua per calcinació de cendra volant i/o additiu emprat

Sobre el mateix embalatge, el marcatge CE es pot simplificar, i inclourà com a mínim:

- el símbol normalitzat del marcatge CE
- en el seu cas, el número del certificat CE de conformitat
- nom o marca distintiva d'identificació i adreça enregistrada del fabricant
- els dos últims dígitos de l'any en que el fabricant va posar el marcatge
- referència al número de la norma harmonitzada corresponent

En aquest cas, la informació completa del marcatge o etiquetat CE haurà d'apareixer també a l'albarà o documentació que acompanya al lliurament.

A l'albarà hi han de figurar les dades següents:

- número de referència de la comanda
- nom i adreça del comprador i punt de destí del ciment
- identificació del fabricant i de l'empresa de subministrament
- designació normalitzada del ciment subministrat conforme a la instrucció RC-16
- quantitat que es subministra
- en el seu cas, referència a les dades de l'etiquetat corresponent al marcatge CE
- data de subministrament
- identificació del vehicle que el transporta

CONDICIONS DE MARCATGE I CONTROL DE LA DOCUMENTACIÓ EN CEMENTS BLANCS (BL) I CEMENTS RESISTENTS A L'AIGUA DE MAR (MR):

A l'albarà hi han de figurar les dades següents:

- número de referència de la comanda
- nom i adreça del comprador i punt de destí dels cement
- identificació del fabricant i de l'adreça de subministrament
- designació normalitzada del ciment subministrat segons el Reial Decret 256/2016, de 10 de juny
- contrasenya del Certificat de Conformitat amb els Requisits Reglamentaris
- quantitat que es subministra
- identificació del vehicle que transporta el ciment
- en el seu cas, l'etiquetatge corresponent al marcatge CE
- En el cas de ciments envasats, aquests han de mostrar als seus envasos la següent informació:
- nom o marca identificativa i adreça completa del fabricant i de la fàbrica
- designació normalitzada del ciment subministrat conforme la present instrucció
- contrasenya del Certificat de Conformitat amb els Requisits Reglamentaris
- dates de fabricació i d'envasat (indicant setmana i any)
- condicions específiques aplicables a la manipulació i utilització del producte

El fabricant ha de facilitar, si li demanen, les dades següents:

- Inici i final d'adormiment
- Si s'han incorporat additius, informació detallada de tots ells i dels seus efectes

OPERACIONS DE CONTROL:

La recepció del ciment haurà d'incloure al menys, dues fases obligatòries:

- Una primera fase de comprovació de la documentació
- Una segona fase d'inspecció visual del subministrament

Es pot donar una tercera fase, si el responsable de recepció ho considera oportú, de comprovació del tipus i classe de ciment i de les característiques físiques químiques i mecàniques mitjançant la realització d'assaigs d'identificació i, si es el cas, d'assaigs complementaris.

Per a la primera fase, al iniciar el subministrament el Responsable de recepció ha de comprovar que la documentació es la requerida. Aquesta documentació estarà compresa per:

- Albarà o full de subministrament.
- Etiquetatge
- Documents de conformitat, com pot ser el marcatge CE o bé la Certificació de Conformitat del Reial Decret 1313/1988
- Pel cas dels ciments no subjectes al marcatge CE, el certificat de garantia del fabricant signat.
- Si els ciments disposen de distintius de qualitat, caldrà també la documentació precisa de reconeixements



del distintiu.

En la segona fase, un cop superada la fase de control documental, cal sotmetre el ciment a una inspecció visual per comprovar que no ha patit alteracions o barreges indesitjades.

La tercera fase s'activarà quan es pugui preveure possibles defectes o en el cas que el Responsable així ho estableixi per haver donat resultats no conformes en les fases anteriors o per haver detectat defectes en l'ús de ciments d'anteriors remeses.

En aquest supòsit es duran terme, abans de començar l'obra i cada 200 t de ciment de la mateixa designació i procedència durant l'execució, assaigs d'acord amb l'establir en els Annexes 5 i 6 de la RC-16.

CRITERIS DE PRESA DE MOSTRES:

Les mostres es prendran segons l'indicat en la RC-16. Per a cada lot de control sotmès a assaig s'extrauran tres mostres, una per tal de realitzar els assaigs de comprovació de la composició, l'altra per als assaigs físics, mecànics i químics i l'altra per a ser conservada preventivament.

INTERPRETACIÓ DE RESULTATS I ACTUACIONS EN CAS D'INCOMPLIMENT:

A efectes de la fase primera, no s'aprovarà l'ús de ciments els quals el etiquetatge i la documentació no es correspongui amb el ciment sol·licitat, quan la documentació no estigui completa i quan no es reuneixin tots els requisits establerts.

A efectes de la segona fase, no s'aprovarà l'ús de ciments que presentin símptomes de meteorització rellevant, que contingui cossos estranys i que no resulti homogènia en el seu aspecte o color.

A efectes de la tercera fase, no s'aprovarà l'ús de ciments que no compleixin els criteris establerts en l'apartat A5.5 de la RC-16.

Quan no es compleixi alguna de les prescripcions del ciment assajat, es repetiran els assaigs per duplicat, sobre dues mostres obtingudes de l'aplec existent a obra. S'acceptarà el lot únicament si els resultats obtinguts en les dues mostres són satisfactoris.

B0 MATERIALS BÀSICS

B05 AGLOMERANTS I CONGLOMERANTS

B057- EMULSIÓ BITUMINOSA PER FERMS I PAVIMENTS

0.- ELEMENTS QUE CONTEMPLA EL PLEC

B057-06IQ,B057-06II,B057-06IN.

1.- DEFINICIÓ I CONDICIONS DELS ELEMENTS

Lligants hidrocarbonats segons les definicions del PG 3.

S'han considerat els tipus següents:

- Emulsions bituminoses
- Betum modificat amb polímers

L'emulsió bituminosa és un producte obtingut per la dispersió de petites partícules d'un lligant hidrocarbonat i eventualment un polímer en una solució aquosa, amb un agent emulsionant.

CARACTERÍSTIQUES GENERALS:

En el cas de que el material s'utilitzi en obra pública, l'acord de Govern de la Generalitat de Catalunya de 9 de juny de 1998, exigeix que els materials siguin de qualitat certificada o puguin acreditar un nivell de qualitat equivalent, segons les normes aplicables als estats membres de la Unió Europea o de l'Associació Europea de Lliure Canvi.

També en aquest cas, es procurarà que els esmentats materials disposin de l'etiqueta ecològica europea, regulada en el Reglament (CE) nº 66/2010 o bé altres distintius de la Comunitat Europea.



EMULSIONS BITUMINOSES:

Cal que tinguin un aspecte homogeni, sense separació de l'aigua ni coagulació del betum asfàltic emulsionat.

Han de ser adherents sobre superfícies humides o seques.

No han de sedimentar-se durant l'emmagatzematge fins el punt que no recuperin la seva consistència original mitjançant una agitació moderada.

No ha de ser inflamable.

EMULSIÓ BITUMINOSA CATIÒNICA:

Càrrega de partícules: Polaritat positiva

No contindran quitrans, substàncies derivades de la destil·lació de productes carbonosos (hulla o d'altres), o betums oxidats.

La denominació de les emulsions bituminoses s'expressarà d'acord amb l'UNE-EN 13808 segons el següent format: C _% Lligant_B_P_F_C. Trencament_Aplicació

- C: Indicatiu que és una emulsió bituminosa catiónica.

- % Lligant: Contingut de lligant, segons UNE-EN 1428.

- B: Incatiu que el lligant hidrocarbonat és un betum asfàltic.

- P: Nomès si s'incorporen polímers.

- F: Nomès si incorpora un contingut de fluidificant superior al 3%.

- C.Trencament: Nombre d'una xifra (2 a 10) indica la classe de comportament al trencament, segons UNE-EN 13075-1.

- Aplicació: Abreviació del tipus d'aplicació de l'emulsió: - ADH: reg d'adherència - TER: reg termoadherent - CUR: reg de curat - IMP: reg d'imprimació - MIC: microaglomerat en fred - REC: reciclat en fred

Les emulsions catióniques a utilitzar en obres de carreteres, segons UNE-EN 13808:

- En regs d'adherència: C60B3 ADH, C60B2 ADH

- En regs termoadherents: C60B3 TER, C60B2 TER

- En regs d'imprimació: C60BF4 IMP, C50BF4 IMP

- En regs de curat: C60B3 CUR, C60B2 CUR

- En microaglomerats en fred: C60B4 MIC, C60B5 MIC

- En reciclats en fred: C60B5 REC

Les emulsions catióniques modificades a utilitzar en obres de carreteres, segons UNE-EN 13808:

- En regs d'adherència: C60BP3 ADH, C60BP2 ADH

- En regs termoadherents: C60BP3 TER, C60BP2 TER

- En microaglomerats en fred: C60BP4 MIC, C60BP5 MIC

Característiques de les emulsions bituminoses catióniques, segons UNE-EN 13808:

Taula 214.3.a. Especificacions de les emulsions bituminoses catióniques

Denominació	C60B3	C60B3	C60B3	C60BF4	C50BF4	C60B4	C60B5
UNE-EN 13808	ADH	TER	CUR	IMP	IMP	MIC	REC
Característiques	UNE-EN	UNE-EN	UNE-EN	UNE-EN	UNE-EN	UNE-EN	UNE-EN
Índex	13075	70-155	70-155	70-155	110-195	110-195	110-195
Trencament	-1	Classe3	Classe3	Classe3	Classe4	Classe4	Classe4
Contingut	1428	58-62	58-62	58-62	58-62	48-52	58-62
Lligant(aigua)	Classe6	Classe6	Classe6	Classe6	Classe6	Classe6	Classe6
Contin.fluid.	1431	<=2,0	<=2,0	<=2,0	<=10,0	5-15	<=2,0
destil·lació	Classe2	Classe2	Classe2	Classe6	Classe7	Classe2	Classe2
Temps fluència(2mm,40°C)	12846	40-130	40-130	40-130	15-70	15-70	15-70
Residu tamís	1429	<=0,1	<=0,1	<=0,1	<=0,1	<=0,1	<=0,1

(tamís 0,5 mm)			Classe2 Classe2 Classe2 Classe2 Classe2	Classe2 Classe2				
Tendència(7d)	12847%	<=10	<=10	<=10	<=10	<=10	<=10	
sedimentació			Classe3 Classe3 Classe3 Classe3 Classe3	Classe3 Classe3				
Adhesivitat	13614%	>=90	>=90	>=90	>=90	>=90	>=90	
			Classe3 Classe3 Classe3 Classe3 Classe3	Classe3 Classe3				

Taula 214.3.b Especificacions del Betum asfàltic residual

Denominació	UNE-EN	C60B3	C60B3	C60B3	C60BF4	C50BF4	C60B4	C60B5	
13808	ADH	TER	CUR	IMP	IMP	MIC	REC		
Característiques	UNE-EN	U	Assajos sobre lligant residual						
Residu per evaporació, segons UNE-EN 13074-1									
Penetració 25°C	1426	0,1mm	<=330	<=50	<=330	<=330	<=330	<=100	<=330
			Classe7	Classe2	Classe7	Classe7	Classe7	Classe3	Classe7
Penetració 15°C	1426	0,1mm	-	-	-	>300	>300	-	-
						Class10	Class10		
Punt de reblaniment	1427	°C	>=35	>=50	>=35	<=35	<=35	>=43	>=35
			Classe8	Classe4	Classe8	Classe8	Classe8	Classe6	Classe8
Residu per evaporació, segons UNE-EN 13074-1, seguit d'estabilització segons UNE-EN 13074-2									
Penetració 25°C	1426	0,1mm	<=220	<=50	<=220	<=220	<=270	<=100	<=220
			Classe5	Classe2	Classe5	Classe5	Classe6	Classe3	Classe6
Punt de reblaniment	1427	°C	>=35	>=50	>=35	<=35	<=35	>=43	>=35
			Classe8	Classe4	Classe8	Classe8	Classe8	Classe6	Classe8

Taula 214.4.a Especificacions de les emulsions bituminoses catióniques modificades

Denominació UNE-EN 13808	C60BP3	C60BP3	C60BP4
ADH	TER	MIC	
Característiques	UNE-EN	Unitat	Assajos sobre emulsió original
Índex de trencament	13075-1	70-155	70-155 110-195
	Classe 3	Classe 3	classe 4
Contingut de lligant per contingut d'aigua	1428	% 58-62	58-62 58-62
		Classe 6	Classe 6 Classe 6
Contingut fluid. destil·lació	1431	% ≤2,0	≤2,0 ≤2,0
		Classe 2	Classe 2 Classe 2
Temps de fluència (2 mm, 40°C)	12846	S 40-130	40-130 15-70
	-1	Classe 4	Classe 4 Classe 3
Residu tamís	1429	% ≤0,1	≤0,1 ≤0,1



(per tamís 0,5 mm)			Classe 2	Classe 2	Classe
Tendència a la sedimentació (7D)	12847	%	≤ 10	≤ 10	≤ 10
			Classe 3	Classe 3	Classe 3
Adhesivitat	13614	%	≥ 90	≥ 90	≥ 90
			Classe 3	Classe 3	Classe 3

Taula 214.4.b Especificacions del lligant residual

Denominació UNE-EN 13808			C60BP3	C60BP3	C60BP4
	ADH	TER	MIC		
Característiques	UNE-EN	Unitat	Assajos sobre	lligant residual	
Residu per evaporació, segons UNE-EN 13074-1					
Penetració 25°C	1426	0,1 mm	≤ 330	≤ 50	≤ 100
			Classe 7	Classe 2	Classe 3
Punt de reblaniment	1427	°C	≥ 35	≥ 55	≥ 50
			Classe 8	Classe 3	Classe 4
Cohesió per assaig pèndul	13588	J/cm2	$\geq 0,5$	$\geq 0,5$	$\geq 0,5$
			Classe 6	Classe 6	Classe 6
Recuperació elàstica 25°C	13398	%	DV	≥ 50	≥ 50
			Classe 1	Classe 5	Classe 5
Residu per evaporació UNE-EN 13074-1, seguit d'estabilització UNE-EN 13074-2					
Penetració 25°C	1426	0,1 mm	≤ 220	≤ 50	≤ 100
			Classe 5	Classe 2	Classe 3
Punt de reblaniment	1427	°C	≥ 43	≥ 55	≥ 50
			Classe 6	Classe 3	Classe 4
Cohesió per assaig pèndul	13588	J/cm2	$\geq 0,5$	$\geq 0,5$	$\geq 0,5$
			Classe 6	Classe 6	Classe 6
Recuperació elàstica 25°C	13398	%	≥ 50	DV	DV
			Classe 5	Classe 1	Classe 1

DV: Valor declarat per el fabricant.

2.- CONDICIONS DE SUBMINISTRAMENT I EMMAGATZEMATGE**CARACTERÍSTIQUES GENERALS:**

El sistema de transport i les instal·lacions d'emmagatzematge han de tenir l'aprovació de la DF que les comprovarà per tal que no es pugui alterar la qualitat del material. De no obtenir-ne l'aprovació corresponent, es suspèn timerà la utilització del contingut del tanc fins a la comprovació de les característiques que es cregui oportunes d'entre les indicades a la normativa vigent o al plec.

EMULSIONS BITUMINOSES:

Subministrament en cisternes, si aquestes han contingut altres líquids, hauran d'estar completament netes abans de la càrrega. Les cisternes disposaran d'un element adient que permeti prendre mostres. Emmagatzematge en un o diversos tancs aïllats entre si i amb boques de ventilació, comptaran amb aparells de mesura i seguretat, i disposaran de vàlvula per a presa de mostres.



Les emulsions bituminoses de trencament lent (I.trencament 4 a 5), per a microaglomerats i reciclats en fred, es transportaran en cisternes completes ($\geq 90\%$), a temperatura $< 50^{\circ}\text{C}$.

En emulsions de trencament lent i termoadherents (TER) que s'emmagatzemin més de 7 dies, caldrà assegurar la seva homogeneïtat prèviament a la posada a obra.

Quan els tancs no disposin de mitjans de càrrega propis, les cisternes de transport estaran dotades de mitjans pneumàtics o mecànics per al transvasament ràpid.

Les canonades i bombes utilitzades en el transvasament de l'emulsió cal que estiguin disposades de tal manera que sigui fàcil netejar-les després de cada aplicació.

3.- UNITAT I CRITERI D'AMIDAMENT

Unitat d'amidament: la indicada a la descripció de l'element

Criteri d'amidament: quantitat necessària subministrada a l'obra

4.- NORMATIVA DE COMPLIMENT OBLIGATORI

* Orden de 6 de febrero de 1976 por la que se aprueba el Pliego de Prescripciones Técnicas Generales para Obras de Carreteras y Puentes (PG-3).

* Orden FOM/2523/2014, de 12 de diciembre, por la que se actualizan determinados artículos del Pliego de Prescripciones Técnicas Generales para Obras de Carreteras y Puentes, relativos a materiales básicos, a firmes y pavimentos, y a señalización, balizamiento y sistemas de contención de vehículos (PG-3).

EMULSIÓ BITUMINOSA:

UNE-EN 13808:2013 Betunes y ligantes bituminosos. Especificaciones de las emulsiones bituminosas catiónicas.

UNE-EN 13808:2013/1M:2014 Betunes y ligantes bituminosos. Especificaciones de las emulsiones bituminosas catiónicas.

5.- CONDICIONS DE CONTROL DE RECEPCIÓ

CONDICIONS DE MARCATGE I CONTROL DE LA DOCUMENTACIÓ:

El subministrador ha de posar a disposició de la DF si aquesta ho demana, la següent documentació, que acredita el marcatge CE, segons el sistema d'avaluació de conformitat aplicable:

- Betums asfàltics convencionals, betums modificats amb polímers i emulsions bituminoses: - Productes per a construcció i tractament superficial de carreteres: - Sistema 2+: Declaració de Prestacions
- Betums asfàltics durs: - Productes per a construcció i manteniment de carreteres: - Sistema 2+: Declaració de Prestacions
- Betums asfàltics multigràu: - Productes per a construcció i manteniment de carreteres, aeroports i àrees pavimentades: - Sistema 2+: Declaració de Prestacions

Cada cisterna que arribi a l'obra s'acompanyarà d'albarà i informació de l'etiquetat i marcatge CE corresponent.

L'albarà ha d'incloure:

- Nom i direcció de l'empresa subministradora.
- Data de fabricació i subministrament.
- Identificació del vehicle que ho transporta.
- Quantitat subministrada.
- Denominació comercial i tipus d'emulsió bituminosa, betum asfàltic o betum modificat subministrat.
- Nom i direcció del comprador i destí.
- Referència de la comanda.

L'etiquetat i marcat CE ha d'incloure:

- Símbol del marcatge CE.
- Nombre d'identificació de l'organisme de certificació.
- Nombre o marca identificativa i direcció del fabricant.
- Dues últimes xifres de l'any en que es fixa el marcatge.
- Nombre de referència de la declaració de prestacions.
- Referència a la norma europea corresponent: - Emulsions bituminoses: segons EN 13808. - Betum asfàltic convencional: segons EN 12591. - Betum asfàltic dur: segons EN 13924-1. - Betum asfàltic multigràu: segons EN 13924-2.
- Descripció del producte: nombre genèric, tipus i ús previst

Certificat del fabricant que l'emulsió o ligant, no conté en la seva composició quitrans, ni substàncies derivades de la destil·lació de productes carbonosos, ni betums oxidats.

CONDICIONS DE MARCATGE I CONTROL DE LA DOCUMENTACIÓ EN EMULSIONS BITUMINOSES

L'etiquetatge i marcatge CE incorporarà a més informació de les següents característiques essencials



incloses a la norma UNE-EN 13808:

- Viscositat, segons UNE-EN 12846-1.
- Adhesivitat, segons UNE-EN 13614.
- Índex de trencament, segons UNE-EN 13075-1.
- Estabilitat mescla amb ciment, segons UNE-EN 12848.
- Característiques del lligant residual per evaporació, segons UNE-EN 13074-1: - Consistència a temperatura de servei intermèdia (penetració a 25°C, segons UNE-EN 1426). - Consistència a temperatura de servei elevada (punt de reblaniment, segons UNE-EN 1427). - Cohesió lligant residual en emulsions bituminoses modificades (pèndol, segons UNE-EN 13588).
- Característiques del lligant residual per evaporació segons UNE-EN 13074-1, seguit d'estabilització segons UNE-EN 13074-2: - Durabilitat consistència temperatura de servei intermèdia (penetració retinguda, segons UNE-EN 1426). - Durabilitat consistència temperatura de servei elevada (increment punt reblaniment, segons UNE-EN 1427). - Durabilitat cohesió en emulsions bituminoses modificades (pèndol, segons UNE-EN 13588).

OPERACIONS DE CONTROL:

Control de recepció:

- Verificació documental del fet que els valors declarats pel fabricant en els documents que acompanyen el Marcatge CE son conforme a les especificacions exigides.

Control addicional:

- Verificació de les característiques especificades a l'apartat 1 d'aquest Plec, quan ho requereixi la DF, amb una freqüència d'1 vegada al mes i almenys 3 vegades durant l'execució de l'obra, per a cada tipus i composició d'emulsió o lligant.

OPERACIONS DE CONTROL EN EMULSIONS BITUMINOSES:

Control de recepció (quan la DF ho consideri oportú):

- Càrrega de les partícules, segons UNE-EN 1430.
- Propietats perceptibles, segons UNE-EN 1425.
- Índex de trencament, segons UNE-EN 13075-1.
- Contingut d'aigua, segons UNE-EN 1428.
- Tamisatge, segons UNE-EN 1429.
- Temps de fluència, segons UNE-EN 12846-1.

Control en el moment d'utilització:

- Càrrega de les partícules, segons UNE-EN 1430.
- Propietats perceptibles, segons UNE-EN 1425.
- Índex de trencament, segons UNE-EN 13075-1.
- Contingut d'aigua, segons UNE-EN 1428.
- Tamisatge, segons UNE-EN 1429.
- Temps de fluència, segons UNE-EN 12846-1.

Control addicional, en cas d'emmagatzematge > 15 dies o > 7 dies per a emulsions de trencament lent o termoadherents:

- Tamisatge, segons UNE-EN 1429.
- Contingut de lligant, segons UNE-EN 1428.

CRITERI DE PRESA DE MOSTRES EN EMULSIONS BITUMINOSES:

Control de recepció:

- 2 mostres > = 2 kg segons l'UNE-EN 58. Es prendran de cada cisterna, en el moment de transvasament al tanc d'emmagatzematge.
- Els controls es realitzaran sobre una de les mostres, l'altra es conservarà durant un mínim de 15 dies per a realitzar assaigs de contrast, en cas que sigui necessari.

Control en el moment d'utilització:

- Es considera com a lot, que s'acceptarà o rebutjarà en bloc: - Quantitat de 30 t. - Fracció diària, o fracció setmanal en cas d'ocupació en regs d'adherència, imprimació i curat.
- 2 mostres > = 2 kg segons l'UNE-EN 58. Es prendran de cada cisterna, en el moment de transvasament al tanc d'emmagatzematge.
- Els controls es realitzaran sobre una de les mostres, l'altra es conservarà durant un mínim de 15 dies per a realitzar assaigs de contrast, en cas que sigui necessari.

Control addicional:

- 2 mostres, una de la part superior i l'altra de la part inferior del tanc d'emmagatzematge.



INTERPRETACIÓ DE RESULTATS I ACTUACIONS EN CAS D'INCOMPLIMENT:

La DF indicarà les mesures a adoptar en cas que els lligants hidrocarbonats no compleixin alguna de les especificacions establertes a les taules de l'article corresponent del PG-3.

B0 MATERIALS BÀSICS

B06 FORMIGONS

B069- FORMIGÓ D'ÚS NO ESTRUCTURAL

0.- ELEMENTS QUE CONTEMPLA EL PLEC

B069-2A9P.

1.- DEFINICIÓ I CONDICIONS DELS ELEMENTS

Formigons que no aporten responsabilitat estructural a la construcció, però col·laboren a millorar la durabilitat del formigó estructural (formigons de neteja) o aporten el volum necessari d'un material resistent per a conformar la geometria requerida per un fi concret.

S'han considerat els materials següents:

- Formigons de neteja, destinats a evitar la contaminació de les armadures i la dessecació del formigó estructural al procés d'abocat
- Formigó no estructural destinat a conformar volums de material resistent

CARACTERÍSTIQUES GENERALS:

Els ciments que es poden utilitzar en formigó no estructural són:

- Prefabricats no estructurals: Ciments comuns excepte CEM II/A-Q, CEM II/B-Q, CEM II/A-W, CEM II/B-W, CEM II/A-T, CEM II/B-T, CEM III/C

- Formigons de neteja i replens de rases: Ciments comuns

- Altres formigons executats a l'obra: Cement per a usos especials ESP VI-1 i ciments comuns excepte CEM II/A-Q, CEM II/B-Q, CEM II/A-W, CEM II/B-W, CEM II/A-T, CEM II/B-T, CEM III/C

Els àrids a utilitzar poden ser sorres i graves rodades o procedents de matxuqueig, o escòries siderúrgiques adequades. S'ha de poder utilitzar fins a un 100% d'àrid gros reciclat, sempre que compleixi amb les especificacions de l'article 30.8 del CODI ESTRUCTURAL amb respecte a les condicions físico-mecàniques i als requisits químics.

S'hauran d'utilitzar additius reductors d'aigua, ja que els formigons d'ús no estructural contenen poc ciment.

Els components del formigó, la seva dosificació, el procés de fabricació i el transport han d'estar d'acord amb les prescripcions del CODI ESTRUCTURAL.

El control dels components s'ha de realitzar d'acord als àmbits 0101, 0521, 0531, 0701 i 1011.

Els formigons de neteja han de tenir una dosificació mínima de 150 kg/m³ de ciment.

La mida màxima del granulat es recomanable sigui inferior a 30 mm.

Es tipificaran de la manera següent: HL-150/C/TM, on C = consistència i TM= mida màxima del granulat.

Els formigons no estructurals han de tenir una resistència característica mínima de 15 N/mm², i es recomanable que la mida màxima del granulat sigui inferior a 40 mm.

Es tipificaran HNE-15/C/TM, on C= consistència i TM = mida màxima del granulat.

S'ha d'utilitzar preferentment, formigó de resistència 15 N/mm², tret que la DF indiqui el contrari.

En cap cas la proporció en pes de l'additiu no ha de superar el 5% del pes del ciment utilitzat.

Si s'utilitzen cendres volants no han de superar el 35% del pes del ciment.

Classe resistent del ciment: $\geq 32,5$

Contingut de ciment: ≥ 150 kg/m³



Ajuntament de Lleida

Assentament en el con d'Abrams (UNE EN 12350-2):

Consistència seca: 0 - 2 cm

Consistència plàstica: 3-4 cm

Consistència tova: 5-9 cm

Toleràncies:

- Assentament en el con d'Abrams:

Consistència seca: ± 1 cm

Consistència plàstica o tova: ± 1 cm

Toleràncies respecte de la dosificació:

- Contingut de ciment, en pes: $\pm 3\%$

- Contingut de granulats, en pes: $\pm 3\%$

- Contingut d'aigua: $\pm 3\%$

- Contingut d'additius: $\pm 5\%$

- Contingut d'addicions: $\pm 3\%$

2.- CONDICIONS DE SUBMINISTRAMENT I EMMAGATZEMATGE

Subministrament: En camions formigonera.

El formigó ha d'arribar a l'obra sense alteracions en les seves característiques, formant una barreja homogènia i sense haver iniciat l'adormiment.

Queda expressament prohibit l'addició al formigó de qualsevol quantitat d'aigua o altres substàncies que puguin alterar la composició original.

Emmagatzematge: No es pot emmagatzemar.

3.- UNITAT I CRITERI D'AMIDAMENT

Unitat d'amidament: la indicada a la descripció de l'element

Criteri d'amidament: quantitat necessària subministrada a l'obra

4.- NORMATIVA DE COMPLIMENT OBLIGATORI

Real Decreto 470/2021, de 29 de junio, por el que se aprueba el Código Estructural.

B0 MATERIALS BÀSICS

B06 FORMIGONS

B06F FORMIGONS ESTRUCTURALS (CE)

B06F1- FORMIGÓ ESTRUCTURAL EN MASSA AMB CIMENT GRIS I GRANULAT NATURAL (CE)

0.- ELEMENTS QUE CONTEMPLA EL PLEC

B06F1-IOIL.

1.- DEFINICIÓ I CONDICIONS DELS ELEMENTS

Formigó amb o sense addicions (cendres volants o fum de sílice), elaborat en una central formigonera legalment autoritzada d'acord amb el títol 4t. de la Llei 21/1992 de 16 de juliol d'indústria i el Real Decret 559/2010, de 7 de maig.

CARACTERÍSTIQUES DELS FORMIGONS D'ÚS ESTRUCTURAL:

Els components del formigó, la seva dosificació, el procés de fabricació i el transport han d'estar d'acord amb les prescripcions del CODI ESTRUCTURAL.

La designació del formigó fabricat en central es pot fer per propietats o per dosificació i s'expressarà, com a



mínim, la següent informació:

- Consistència
 - Grandària màxima del granulat
 - Tipus d'ambient al que s'exposarà el formigó
 - Resistència característica a compressió per als formigons designats per propietats
 - Contingut de ciment expressat en kg/m³, per als formigons designats per dosificació
 - La indicació de l'ús estructural que ha de tenir el formigó: en massa, armat o pretesat
- La designació per propietats s'ha de fer d'acord amb el format: T-R/C/TM/A
- T: Indicatiu que serà HM per al formigó en massa, HA pel formigó armat, i HP per al formigó pretesat
 - R: Resistència característica a compressió, en N/mm² (20-25-30-35-40-45-50-55-60-70-80-90-100)
 - C: Lletra indicativa del tipus de consistència: L Líquida, F fluida, B tova, P plàstica i S seca
 - TM: Grandària màxima del granulat en mm.
 - A: Designació de l'ambient al que s'exposarà el formigó

En els formigons designats per propietats, el subministrador ha d'establir la composició de la mescla del formigó, garantint al peticionari les característiques especificades de grandària màxima del granulat, consistència i resistència característica, així com les limitacions derivades del tipus d'ambient especificat (contingut de ciment i relació aigua/ciment).

En els formigons designats per dosificació, el peticionari es responsable de la congruència de les característiques especificades de grandària màxima del granulat, consistència i contingut en ciment per metre cúbic de formigó, i el subministrador les haurà de garantir, indicant també, la relació aigua/ciment que ha emprat.

En els formigons amb característiques especials o d'altres de les especificades a la designació, les garanties i les dades que el subministrador hagi d'aportar, s'han d'especificar abans de l'inici del subministrament.

El formigó ha de complir amb les exigències de qualitat que estableix l'article 43.2 del CODI ESTRUCTURAL.

Si el formigó està destinat a una obra amb armadures pretesades, podrà contenir cendres volants sense que aquestes excedeixin el 20% del pes del ciment, i si es tracta de fum de silici no podrà excedir el 10%. Si el formigó està destinat a obres de formigó en massa o armat, la DF pot autoritzar l'ús de cendres volants o fum de silici per la seva confecció. En estructures d'edificació, si s'utilitzen cendres volants no han de superar el 35% del pes del ciment. Si s'utilitza fum de silici no ha de superar el 10% del pes del ciment. La quantitat mínima de ciment s'especifica a l'article 43.2.1 del CODI ESTRUCTURAL.

La central que subministri formigó amb cendres volants realitzarà un control sobre la producció segons l'art. 32 del CODI ESTRUCTURAL i ha de posar els resultats de l'anàlisi a l'abast de la DF, o disposarà d'un distintiu de qualitat oficialment reconegut

Les cendres volants han de complir en qualsevol cas les especificacions de la norma UNE EN 450.

Els additius hauran de ser del tipus que estableix l'article 31.2 del CODI ESTRUCTURAL i complir l'UNE EN 934-2

En cap cas la proporció en pes de l'additiu no ha de superar el 5% del pes del ciment utilitzat.

Classificació dels formigons per la seva resistència a compressió:

- Si $f_{ck} \leq 50$ N/mm², resistència standard
- Si $f_{ck} > 50$ N/mm², alta resistència

Valor mínim de la resistència:

- Formigons en massa ≥ 20 N/mm²
- Formigons armats o pretesats ≥ 25 N/mm²

Tipus de ciment:

- Formigó en massa: Ciments comuns excepte els tipus CEM II/A-Q, CEM II/B-Q, CEM II/A-W, CEM II/B-W, CEM II/A-T, CEM II/B-T i CEM III/C (UNE-EN 197-1), Ciments per a usos especials ESP VI-1 (UNE 80307).
- Formigó armat: Ciments comuns excepte els tipus CEM II/A-Q, CEM II/B-Q, CEM II/A-W, CEM II/B-W, CEM II/A-T, CEM II/B-T, CEM III/C i CEM V/B (UNE-EN 197-1).
- Formigó pretesat: Ciments comuns tipus CEM I, CEM II/A-D, CEM II/A-V, CEM II/A-P i CEM II/A-M(V,P) (UNE-EN 197-1).
- Es considera inclòs dins dels ciments comuns els ciments blancs (UNE 80305).
- Es consideren inclosos els ciments de característiques addicionals com els resistent als sulfats i/o a l'aigua de mar (UNE 80303-1 i UNE 80303-2), i els de baix calor d'hidratació (UNE-EN 14216).

Classe del ciment: 32,5 N



Ajuntament de Lleida

Densitats dels formigons:

- Formigons en massa (HM): - 2.250 kg/m³ si $f_{ck} \leq 40$ N/mm² - 2.300 kg/m³ si $f_{ck} > 40$ N/mm²

Formigons armats i pretensats (HA-HP): 2400 kg/m³

El contingut mínim de ciment ha d'estar d'acord amb les prescripcions del CODI ESTRUCTURAL, en funció de la classe d'exposició (taula 43.2.1.a). La quantitat mínima de ciment considerant el tipus d'exposició més favorable ha de ser:

- Obres de formigó en massa: ≥ 200 kg/m³

- Obres de formigó armat: ≥ 250 kg/m³

- Obres de formigó pretensat: ≥ 275 kg/m³

- A totes les obres: ≤ 500 kg/m³

La relació aigua/ciment ha d'estar d'acord amb les prescripcions del CODI ESTRUCTURAL, en funció de la classe d'exposició (taula 43.2.1.a). La relació aigua/ciment considerant el tipus d'exposició més favorable ha de ser:

- Formigó en massa: $\leq 0,65$

- Formigó armat: $\leq 0,65$

- Formigó pretensat: $\leq 0,60$

Assentament en el con d'Abrams (UNE EN 12350-2):

- Consistència seca: 0 - 20 mm

- Consistència plàstica: 30 - 40 mm

- Consistència tova: 50 - 90 mm

- Consistència fluida: 100-150 mm

- Consistència líquida: 160-200 mm

La consistència (L) líquida només es podrà aconseguir mitjançant additiu superfluidificant

l'ó clor total aportat per components d'un formigó no pot superar:

- Pretensat: $\leq 0,2\%$ pes de ciment

- Armat: $\leq 0,4\%$ pes de ciment

- En massa amb armadura de fissuració: $\leq 0,4\%$ pes de ciment

Quantitat total de fins (sedàs 0,063) al formigó, corresponents als granulats i al ciment:

- Si l'aigua és standard: < 200 kg/m³

- Si l'aigua és reciclada: < 210 kg/m³

- Toleràncies:

- Assentament en el con d'Abrams: - Consistència seca: ± 1 cm - Consistència plàstica: ± 1 cm -

Consistència tova: ± 1 cm - Consistència fluida: ± 1 cm - Consistència líquida: ± 1 cm

FORMIGONS PER A PILOTS FORMIGONATS "IN SITU"

Tamany màxim del granulat. El més petit dels següents valors:

- ≤ 32 mm

- $\leq 1/4$ separació entre barres d'acer longitudinals

Dosificacions de pastat:

- Contingut de ciment: - Formigons abocats en sec: ≥ 325 kg/m³ - Formigons submergits: ≥ 375 kg/m³

- Relació aigua-ciment (A/C): $< 0,6$

- Contingut de fins d $< 0,125$ (ciment inclòs): - Granulat gruixut d > 8 mm: ≥ 400 kg/m³ - Granulat gruixut d ≤ 8 mm: ≥ 450 kg/m³

Consistència del formigó:

Assentament con d'Abrams(mm)	Condicions d'ús
130 $\leq$ H $\leq$ 180	- Formigó abocat en sec
H $\geq$ 160	- Formigó bombejat, submergit o abocat sota aigua amb tub tremie
H $\geq$ 180	- Formigó submergit, abocat sota fluid estabilitzador amb tub tremie

El formigó ha de tenir la docilitat i fluïdesa adequada, i aquests valors s'han de mantenir durant tot el procés de formigonat, per tal d'evitar embussos als tubs de formigonar.



FORMIGONS PER A PANTALLES FORMIGONADES "IN SITU"

Contingut mínim de ciment en funció de la grandària màxima del granulat:

Grandària màxima del granulat(mm)	Contingut mínim de ciment(kg)
32	350
25	370
20	385
16	400

Grandària màxima del granulat. El més petit dels següents valors:

- ≤ 32 mm
- $\leq 1/4$ separació entre barres d'acer longitudinals

Dosificacions de pastat:

- Contingut de ciment en pantalles contínues de formigó armat: - Formigons abocats en sec: ≥ 325 kg/m³ - Formigons submergits: ≥ 375 kg/m³
- Relació aigua-ciment: $0,45 < A/C < 0,6$
- Contingut de fins d $\leq 0,125$ mm (ciment inclòs): - Granulat gruixut D ≤ 16 mm: ≤ 450 kg/m³ - Granulat gruixut D > 16 mm: $= 400$ kg/m³
- Assentament al con d'Abrams: $160 < A < 220$ mm

El formigó ha de tenir la docilitat i fluïdesa adequada, i aquests valors s'han de mantenir durant tot el procés de formigonat, per tal d'evitar embussos als tubs de formigonar.

FORMIGÓ PER A PAVIMENTS

La fabricació del formigó no es podrà iniciar fins que la DF no hagi aprovat la fórmula de treball i el corresponent tram de prova (apartat d'execució). Aquesta fórmula inclourà:

- La identificació de cada fracció d'àrid i la seva proporció ponderal en sec
- La granulometria de la mescla d'àrids per als tamisos 40 mm; 25 mm; 20 mm; 12,5 mm; 8 mm; 4 mm; 2 mm; 1 mm; 0,500 mm; 0,250 mm; 0,125 mm; i 0,063 mm UNE EN 933-2.
- La dosificació de ciment, aigua i, si és el cas de cada additiu, referides a amassada
- La resistència característica a flexotracció a 7 i a 28 dies.
- La consistència del formigó fresc, i el contingut d'aire ocluit.

El pes total de partícules que passen pel tamís 0,125 mm UNE EN 933-2 no serà major de 450 kg/m³, inclòs el ciment.

Contingut de ciment: ≥ 300 kg/m³

Relació aigua/ciment: $\leq 0,46$

Assentament en el con d'Abrams (UNE 83313): 2 - 6 cm

Proporció d'aire ocluit (UNE 83315): $\leq 6\%$

En zones sotmeses a nevades o gelades serà obligatòria la utilització d'un inclusor d'aire, i en aquest cas, la proporció d'aire ocluit en el formigó fresc no serà inferior al 4,5 % en volum.

Toleràncies:

Assentament en el con d'Abrams: ± 1 cm

2.- CONDICIONS DE SUBMINISTRAMENT I EMMAGATZEMATGE

Subministrament: En camions formigonera.

Queda expressament prohibit l'addició al formigó de qualsevol quantitat d'aigua o altres substàncies que puguin alterar la composició original.

Emmagatzematge: No es pot emmagatzemar.

3.- UNITAT I CRITERI D'AMIDAMENT

Unitat d'amidament: la indicada a la descripció de l'element

Criteri d'amidament: quantitat necessària subministrada a l'obra

4.- NORMATIVA DE COMPLIMENT OBLIGATORI

Real Decreto 470/2021, de 29 de junio, por el que se aprueba el Código Estructural.



B0 MATERIALS BÀSICS

B07 MORTERS DE COMPRA

B079- MORTER POLIMÈRIC

0.- ELEMENTS QUE CONTEMPLA EL PLEC

B079-06TC.

1.- DEFINICIÓ I CONDICIONS DELS ELEMENTS

Barreja d'un o més conglomerants minerals amb granulats triats i additius especials.

S'han considerat els tipus següents:

- Morter polimèric de ciment amb resines sintètiques i fibres

CARACTERÍSTIQUES GENERALS:

No ha de tenir grumolls ni principis d'aglomeració.

MORTER POLIMÈRIC:

El morter polimèric es un producte a base de ciment, resines sintètiques, fum de sílice i fibres de poliamida, d'alta resistència mecànica que s'utilitza per a la reparació i regularització d'elements de formigó.

Granulometria: 0 - 2 mm

Resistència a compressió a 28 dies : 5 - 6 kN/m²

Resistència a flexotracció a 28 dies : 90 - 120 kg/m²

2.- CONDICIONS DE SUBMINISTRAMENT I EMMAGATZEMATGE

Subministrament: en envasos tancats hermèticament.

Emmagatzematge: En el seu envàs d'origen i en llocs secs, sense contacte directe amb el terra i protegit de la intempèrie, de manera que no se n'alterin les condicions inicials.

Temps màxim d'emmagatzematge:

- Morter amb resines sintètiques o morter polimèric: 6 mesos

3.- UNITAT I CRITERI D'AMIDAMENT

Unitat d'amidament: la indicada a la descripció de l'element

Criteri d'amidament: quantitat necessària subministrada a l'obra

4.- NORMATIVA DE COMPLIMENT OBLIGATORI

MORTER SEC, D'ANIVELLAMENT, REFRACTARI, POLIMÈRIC O DE RESINES:

No hi ha normativa de compliment obligatori.

5.- CONDICIONS DE CONTROL DE RECEPCIÓ

CONDICIONS DE MARCATGE I CONTROL DE LA DOCUMENTACIÓ EN MORTER SEC, D'ANIVELLAMENT, REFRACTARI, POLIMÈRIC O DE RESINES:

A l'envàs hi ha de figurar les dades següents:

- Nom del fabricant o marca comercial
- Instruccions d'utilització
- Composició i característiques del morter

B0 MATERIALS BÀSICS



B07 MORTERS DE COMPRA

B07D- MORTER SINTÈTIC EPOXI

0.- ELEMENTS QUE CONTEMPLA EL PLEC

B07D-CVVV.

1.- DEFINICIÓ I CONDICIONS DELS ELEMENTS

Barreja d'un o més conglomerants minerals amb granulats triats i additius especials.

S'han considerat els tipus següents:

- Morter sintètic de resines epoxi

CARACTERÍSTIQUES GENERALS:

No ha de tenir grumolls ni principis d'aglomeració.

MORTER SINTÈTIC DE RESINES EPOXI:

El morter sintètic de resines epoxi és un morter obtingut a partir d'una mescla de granulats inerts i d'una formulació epoxi en forma de dos components bàsics: una resina i un enduridor.

La formulació de l'epoxi ha de ser determinada per l'ús a que es destini el morter i la temperatura ambient i superficials del lloc on es col·loqui. Aquesta formulació ha de ser aprovada per la DF.

Mida màxima del granulat: $\leq 1/3$ del gruix mitjà de la capa de morter

Mida mínima del granulat: $\geq 0,16$ mm

Proporció granulat/resina (en pes) (Q): $3 \leq Q \leq 7$

2.- CONDICIONS DE SUBMINISTRAMENT I EMMAGATZEMATGE

Subministrament: en envasos tancats hermèticament.

Emmagatzematge: En el seu envàs d'origen i en llocs secs, sense contacte directe amb el terra i protegit de la intempèrie, de manera que no se n'alterin les condicions inicials.

Temps màxim d'emmagatzematge:

- Morter amb resines sintètiques o morter polimèric: 6 mesos

3.- UNITAT I CRITERI D'AMIDAMENT

Unitat d'amidament: la indicada a la descripció de l'element

Criteri d'amidament: quantitat necessària subministrada a l'obra

4.- NORMATIVA DE COMPLIMENT OBLIGATORI

MORTER SEC, D'ANIVELLAMENT, REFRACTARI, POLIMÉRIC O DE RESINES:

No hi ha normativa de compliment obligatori.

5.- CONDICIONS DE CONTROL DE RECEPCIÓ

CONDICIONS DE MARCATGE I CONTROL DE LA DOCUMENTACIÓ EN MORTER SEC, D'ANIVELLAMENT, REFRACTARI, POLIMÉRIC O DE RESINES:

A l'envàs hi ha de figurar les dades següents:

- Nom del fabricant o marca comercial
- Instruccions d'utilització
- Composició i característiques del morter

B0 MATERIALS BÀSICS

B07 MORTERS DE COMPRA

B07L- MORTER PER A RAM DE PALETA



0.- ELEMENTS QUE CONTEMPLA EL PLEC

B07L-1PYA.

1.- DEFINICIÓ I CONDICIONS DELS ELEMENTS

Barreja d'un o més conglomerants minerals amb granulats triats i additius especials.

- Morter de ram de paleta

CARACTERÍSTIQUES GENERALS:

No ha de tenir grumolls ni principis d'aglomeració.

MORTER DE RAM DE PALETA:

Mescla formada per un o varis conglomerants inorgànics, granulats, aigua i addicions o additius (en el seu cas), per a fàbriques d'obra ceràmica (façanes, murs, pilars, envans) com a material d'unió i rejuntat.

S'han considerat els tipus següents:

- Morter d'us corrent (G): sense característiques especials

- Morter per a junts i capes fines (T): Morter dissenyat amb una mida màxima del granulat menor o igual al valor que figura especificat

- Morter de ram de paleta lleuger (L): Morter dissenyat que la seva densitat (endurit i sec), es inferior o igual al valor que figura especificat

La classe del morter es defineix per la lletra M seguida del valor de la resistència a compressió mínima declarada pel fabricant en N/mm².

En els morters prescrits, el fabricant declararà la proporció de tots els components de la mescla, en volum o en pes.

Les característiques següents han de complir amb els valors declarats pel fabricant, assajades segons la norma corresponent:

- Característiques dels morters frescos: - Temps d'us (EN 1015-9) - Contingut en ions clorur (EN-EN 1015-17): $\leq 0,1\%$ - Contingut en aire (EN 1015-7) o (EN 1015-6) si s'han utilitzat granulats porosos

- Característiques dels morters endurits: - Resistència a compressió (EN 1015-11) - Resistència d'unió (adhesió) (EN 1052-3) - Absorció d'aigua (EN 1015-18) - Permeabilitat al vapor d'aigua (EN 1745) - Densitat (morter endurit i sec) (EN 1015-10) - Conductivitat tèrmica (EN 1745) - Durabilitat (resistència als cicles de gel/desgel) (comprovat segons les disposicions que li siguin aplicables)

- Característiques addicionals per als morters lleugers: - Densitat (UNE-EN 1015-10): $\leq 1300 \text{ kg/m}^3$

- Característiques addicionals per als morters per a junts i capes fines: - Mida màxima del granulat (EN 1015-1): $\leq 2 \text{ mm}$ - Temps obert o temps de correcció (EN 1015-9)

- Reacció davant del foc: - Material amb contingut de matèria orgànica $\leq 1,0\%$: Classe A1 - Material amb contingut de matèria orgànica $> 1,0\%$: Classe segons UNE-EN 13501-1

2.- CONDICIONS DE SUBMINISTRAMENT I EMMAGATZEMATGE

Subministrament: en envasos tancats hermèticament.

Emmagatzematge: En el seu envàs d'origen i en llocs secs, sense contacte directe amb el terra i protegit de la intempèrie, de manera que no se n'alterin les condicions inicials.

3.- UNITAT I CRITERI D'AMIDAMENT

Unitat d'amidament: la indicada a la descripció de l'element

Criteri d'amidament: quantitat necessària subministrada a l'obra

4.- NORMATIVA DE COMPLIMENT OBLIGATORI

MORTER DE RAM DE PALETA:

UNE-EN 998-2:2004 Especificaciones de los morteros para albañilería. Parte 2: Morteros para albañilería.

5.- CONDICIONS DE CONTROL DE RECEPCIÓ

CONDICIONS DE MARCATGE I CONTROL DE LA DOCUMENTACIÓ EN MORTER DE RAM DE PALETA:

El subministrador ha de posar a disposició de la DF en el cas que aquesta ho sol·liciti, la documentació següent, que acredita el marcatge CE, segons el sistema d'avaluació de conformitat aplicable, d'acord amb el que disposa l'apartat 7.2.1 del CTE: - Productes per a murs, pilars i particions (morters dissenyats*). *

Morters amb una composició i sistema de fabricació escollits pel fabricant per tal d'obtenir les propietats especificades (concepte de prestació): - Sistema 2+: Declaració de Prestacions - Productes per a murs, pilars i particions (morters prescrits*). * Morter que es fabrica en unes proporcions predeterminades i que les seves propietats depenen de les proporcions dels components que s'han declarat (concepte de recepta):



Ajuntament de Lleida

- Sistema 4: Declaració de Prestacions

A l'embalatge o a l'albarà de lliurament han de constar-hi les dades següents:

- Referència a la norma UNE-EN 998-2
- Nom del fabricant
- Codi o data de fabricació
- Tipus de morter
- Temps d'us
- Contingut en clorurs
- Contingut en aire
- Proporció dels components (morters prescrits)
- Resistència a compressió o classe de resistència a compressió
- Resistència d'unió (adhesió)
- Absorció d'aigua
- Permeabilitat al vapor d'aigua
- Densitat
- Conductivitat tèrmica
- Durabilitat
- Mida màxima del granulat
- Temps obert o temps de correcció
- Reacció davant el foc
- Marcatge CE de conformitat amb el que disposa el Reial Decret 1328/1995, de 28 de juliol

OPERACIONS DE CONTROL EN MORTERS DE RAM DE PALETA:

Inspecció visual de les condicions de subministrament i recepció del certificat de qualitat del fabricant, segons les exigències del plec de condicions.

Abans de l'inici de l'obra, i amb freqüència setmanal durant la seva execució, es comprovarà la consistència del morter mitjançant el mètode establert a l'UNE EN 1015-4, i es prepararà una sèrie de 3 provetes prismàtiques de 4x4x16 cm per tal d'obtenir la resistència a compressió (UNE-EN 1015-11)

CRITERIS DE PRESA DE MOSTRES EN MORTERS DE RAM DE PALETA:

Els controls es realitzaran segons les instruccions de la DF i les indicacions de la UNE-EN 1015-11.

INTERPRETACIÓ DELS RESULTATS I ACTUACIONS EN CAS D'INCOMPLIMENT, EN MORTERS DE RAM DE PALETA:

No es podran utilitzar a l'obra morters sense el corresponent certificat de garantia del fabricant, d'acord a les condicions exigides.

El valor de resistència a compressió obtingut ha de correspondre a les especificacions de projecte:

- Si resulta superior al 90% de la de projecte, s'acceptarà el lot.
- Si resulta inferior al 90% s'encarregarà un càlcul estructural que determini el coeficient de seguretat del element corresponent. S'acceptarà el lot si aquest coeficient no és inferior al 90 % del previst en el projecte.

B0 MATERIALS Bàsics

B0D MATERIALS PER A ENCOFRATS I APUNTALAMENTS

B0DF ENCOFRATS ESPECIALS I CINDRIS

B0DF8- MOTLLE METÀL·LIC

0.- ELEMENTS QUE CONTEMPLA EL PLEC

B0DF8-0FFB.

Projecte d'arranjament i millora de paviments de calçada de diferents carrers de la ciutat de Lleida.



1.- DEFINICIÓ I CONDICIONS DELS ELEMENTS

Motlles, cindris i elements especials per a la confecció d'encofrat, d'elements de formigó.

S'han considerat els següents tipus d'elements:

- Motlles circulars per a encofrats de pilar, de fusta encadellada, de lamel·les metàl·liques i de cartró
- Motlles metàl·lics per a encofrats de caixes d'interceptors, embornals, boneres i pericons d'enllumenat i de registre
- Motlle circular de fibra de vidre per a encofrat de pilars
- Cindris senzills o dobles d'entramats de fusta o de taulers de fusta
- Encofrats corbats per a paraments, amb plafons metàl·lics o amb taulers de fusta encadellada
- Alleugeridors cilíndrics de fusta
- Malles metàl·liques d'acer, de 0,4 o 0,5 mm de gruix, per a encofrats perduts

CARACTERÍSTIQUES GENERALS:

El seu disseny ha de ser tal que el procés de formigonament i de vibratge no produeixi alteracions en la seva secció o en la seva posició.

Ha de tenir el gruix, els rigiditzadors i els elements de connexió que calguin per tal d'absorbir els esforços propis de la seva funció.

La unió dels components ha de ser suficientment estanca per tal de no permetre la pèrdua apreciable de pasta pels junts.

La superfície de l'encofrat ha de ser llisa i no ha de tenir altres desperfectes que els ocasionats pels usos previstos.

Toleràncies:

- Fletxes: 5 mm/m
- Dimensions nominals: $\pm 5 \%$
- Balcament: 5 mm/m

MOTLLES I CINDRIS DE FUSTA:

La fusta ha de provenir de troncs sans de fibres rectes. No pot tenir signes de putrefacció, corcs, nusos morts ni estelles.

Contingut d'humitat de la fusta: Aprox. 12%

Diàmetre de nusos vius: $\leq 1,5$ cm

Distància entre nusos de diàmetre màxim: ≥ 50 cm

MALLES METÀL·LIQUES D'ACER:

Panell mallat de xapa d'acer laminat en fred amb nervis intermedis de reforç.

El seu disseny ha de ser tal que tant la seva unió amb altres elements com el seu procés de formigonament, no produeixi deformacions dels seus nervis ni s'alteri la seva posició.

Si s'ha de posar en contacte amb guix, aquest ha de ser neutre, o bé mesclat amb calç.

Resistència: 380 - 430 N/mm²

Límit elàstic: 300 - 340 N/mm²

2.- CONDICIONS DE SUBMINISTRAMENT I EMMAGATZEMATGE

Subministrament: De manera que no s'alterin les seves condicions.

Emmagatzematge: En llocs secs i sense contacte directe amb el terra.

3.- UNITAT I CRITERI D'AMIDAMENT

Unitat d'amidament: la indicada a la descripció de l'element

Criteri d'amidament: quantitat necessària subministrada a l'obra

4.- NORMATIVA DE COMPLIMENT OBLIGATORI

No hi ha normativa de compliment obligatori.

B0 MATERIALS BÀSICS



B0D MATERIALS PER A ENCOFRATS I APUNTALAMENTS

B0DZ MATERIALS AUXILIARS PER A ENCOFRATS I APUNTALAMENTS

B0DZ1- DESENCOFRANT

0.- ELEMENTS QUE CONTEMPLA EL PLEC

B0DZ1-0ZLZ.

1.- DEFINICIÓ I CONDICIONS DELS ELEMENTS

Elements auxiliars per al muntatge d'encofrats i apuntalaments, i per a la protecció dels espais de treball a les bastides i els encofrats.

S'han considerat els elements següents:

- Tensors per a encofrats de fusta
- Grapes per a encofrats metàl·lics
- Fleixos d'acer laminat en fred amb perforacions, per al muntatge d'encofrats metàl·lics
- Desencofrants
- Conjunts de perfils metàl·lics desmuntables per a suport d'encofrat de sostres o de cassetons recuperables
- Bastides metàl·liques
- Elements auxiliars per a plafons metàl·lics
- Tubs metàl·lics de 2,3" de D, per a confecció d'entramats, baranes, suports, etc.
- Element d'unió de tubs de 2,3" de D, per a confecció d'entramat, baranes, suports, etc.
- Planxa d'acer, de 8 a 12 mm de gruix per a protecció de rases, pous, etc.

CARACTERÍSTIQUES GENERALS:

Tots els elements han de ser compatibles amb el sistema de muntatge que utilitzi l'encofrat o apuntament i no han de disminuir les seves característiques ni la seva capacitat portant.

Han de tenir la resistència i la rigidesa suficient per a garantir el compliment de les toleràncies dimensionals i per a resistir, sense assentaments ni deformacions perjudicials, les accions que es puguin produir sobre aquests com a conseqüència del procés de formigonament i, especialment, per les pressions del formigó fresc o dels mètodes de compactació utilitzats.

Aquestes condicions s'han de mantenir fins que el formigó hagi adquirit la resistència suficient per a suportar les tensions a que serà sotmès durant el desencofrat o desemmotllat.

Es prohibeix l'ús d'alumini en motlles que hagin d'estar en contacte amb el formigó, excepte quan es faciliti a la DF certificat emès per una entitat de control, conforme els panells han rebut tractament superficial que eviti la reacció amb els àlcalis del ciment

DESENCOFRANT:

Vernís antiadherent format amb silicones o preparat amb olis solubles en aigua o greix diluït.

No s'ha d'utilitzar com a desencofrant el gas-oil, els greixos comuns ni altres productes anàlegs.

Ha d'evitar l'adherència entre el formigó i l'encofrat, sense alterar l'aspecte posterior del formigó ni impedir l'aplicació de revestiments.

No ha d'impedir la construcció de junts de formigonat, en especial quan es tracti d'elements que s'hagin d'unir per a treballar de forma solidària.

No ha d'alterar les propietats del formigó amb què estigui en contacte, ni les armadures o l'encofrat, i no ha de produir efectes perjudicials al mediambient

S'ha de facilitar a la DF un certificat on es reflecteixin les característiques del producte i els seus possibles efectes sobre el formigó, abans de la seva aplicació

2.- CONDICIONS DE SUBMINISTRAMENT I EMMAGATZEMATGE

Subministrament: De manera que no s'alterin les seves condicions.

Emmagatzematge: En lloc sec, protegit de la intempèrie i sense contacte directe amb el terra, de manera que no s'alterin les seves condicions.

DESENCOFRANT:

Temps màxim d'emmagatzematge: 1 any

3.- UNITAT I CRITERI D'AMIDAMENT



Unitat d'amidament: la indicada a la descripció de l'element

Criteri d'amidament: quantitat necessària subministrada a l'obra

4.- NORMATIVA DE COMPLIMENT OBLIGATORI

Real Decreto 470/2021, de 29 de junio, por el que se aprueba el Código Estructural.

Orden de 9 de marzo de 1971 por la que se aprueba la Ordenanza General de Seguridad e Higiene en el Trabajo.

B7 IMPERMEABILITZACIONS I AÏLLAMENTS

B7J MATERIALS PER A JUNTS, SEGELLATS I RECONSTRUCCIÓ VOLUMS

B7J7- MASSILLA PER A SEGELLATS, DE BASE ASFÀLTICA

0.- ELEMENTS QUE CONTEMPLA EL PLEC

B7J7-0GUC.

1.- DEFINICIÓ I CONDICIONS DELS ELEMENTS

Materials plàstics de diferent composició, sense forma específica que serveixen per a tancar un junt entre materials d'obra per a que en quedi garantida l'estanquitat.

S'han considerat els tipus següents:

- Massilla de silicona: Màstic monocomponent de cautxú de silicona, d'elasticitat permanent, amb sistema reactiu acètic (àcid), amínic (bàsic) o neutre
- Massilla de polisulfurs bicomponent: Màstic elastòmer bicomponent de resines epoxi i cautxú de polisulfurs amb additius i càrregues
- Massilla de poliuretà monocomponent o bicomponent: Màstic de poliuretà amb additius i càrregues d'elasticitat permanent
- Massilla acrílica: Màstic monocomponent de consistència plàstica de polímers acrílics en dispersió aquosa, amb additius i càrregues
- Massilla de butils: Màstic monocomponent tixotròpic de cautxú butil d'elasticitat permanent
- Massilla d'oleo-resines: Màstic monocomponent d'oleo-resines amb additius i càrregues de plasticitat permanent
- Massilla de cautxú-asfalt: Massilla d'aplicació en fred, a base de betums asfàltics, resines, fibres minerals i elastòmers
- Massilla asfàltica d'aplicació en calent, a base de betums modificats amb elastòmers i càrregues minerals
- Escuma de poliuretà en aerosol: Escuma monocomponent autoexpandible
- Massilla per a junt de plaques de guix laminat

CARACTERÍSTIQUES GENERALS:

No ha de tenir grumolls ni principis d'aglomeració.

Excepte la massilla de cautxú-asfalt, l'asfàltica i la utilitzada per a plaques de cartó-guix, la resta de massilles han de tenir la consistència adequada per a la seva aplicació amb pistola.

Característiques físiques:

+-----+				
Tipus massilla	Densitat	Temperatura	Deformació	Resistència a
	a 20°C	d'aplicació	màx. a 5°C	temperatura
	(g/cm3)			

Silicona neutra	1,07-1,15	-10 - +35°C	20-30%	-45 - +200°C



Ajuntament de Lleida

Silicona àcida	1,01-1,07	-10 - +35°C	20-30%	-
ó bàsica				
Polisulfur	>= 1,35	-10 - +35°C	30%	-30 - +70°C
bicomponent				
Poliuretà	1,2	5 - 35°C	15-25%	-30 - +70°C
monocomponent				
Poliuretà	1,5-1,7	5 - 35°C	25%	-50 - +80°C
bicomponent				
Acrílica	1,5-1,7	5 - 40°C	10-15%	-15 - +80°C
De butils	1,25-1,65	15 - 30°C	10%	-20 - +70°C
D'òleo-resines	1,45-1,55	-10 - +35°C	10%	-15 - +80°C

Característiques mecàniques:

Tipus massilla	Resistència a la tracció (N/mm ²)	Mòdul d'elasticitat al 100% d'allargament (N/mm ²)	Duresa Shore A
Silicona neutra	>= 0,7	0,2	12° - 20°
Silicona àcida	>= 1,6	0,5	25° - 30°
ó bàsica			
Polisulfur	>= 2,5	-	60°
bicomponent			
Poliuretà	>= 1,5	0,3	30° - 35°
monocomponent		0,3 - 0,37 N/mm ²	
		(polimerització ràpida)	
Poliuretà	-	1,5	-
bicomponent			
Acrílica	-	0,1	-
De butils	-	-	15° - 20°

MASSILLA DE SILICONA:

Es vulcanitza a temperatura ambient per acció de la humitat de l'aire, i es converteix en una massa consistent i elàstica.

Base: Cautxú-silicona

Allargament fins al trencament:

- Neutra: >= 500%

- Àcida o bàsica: >= 400%

MASSILLA DE POLISULFURS BICOMPONENT:

Un cop mesclats ambdós components a temperatura >= 10°C es transforma en un material elastomèric que vulcanitza sense retraccions, i no li afecta la humitat.

La mescla ha de tenir un color uniforme en tota la seva superfície.

Base: Polisulfurs + reactiu

Temperatura òptima de la mescla: 10°C - 20°C

MASSILLA DE POLIURETÀ MONOCOMPONENT BICOMPONENT:

Es vulcanitza a temperatura ambient per acció de la humitat de l'aire, i es converteix en una massa consistent i elàstica.

La mescla ha de tenir un color uniforme en tota la seva superfície.

Base:

- Monocomponent: Poliuretà

- Bicomponent: Poliuretà + reactiu

Temperatura òptima de la mescla: 15°C - 20°C

MASSILLA ACRÍLICA:

El procés de reticulació comença a evaporar l'aigua de la massa, la qual es converteix en una pasta tixotròpica consistent i amb una certa elasticitat.

Base: Polímers acrílics



MASSILLA DE BUTILS:

Vulcanitza en evaporar-se el dissolvent i entrar en contacte amb l'aire, i es converteix en una pasta tixotròpica elàstica.

Base: Cautxú-butí

MASSILLA D'OLEO-RESINES:

En contacte amb l'aire, forma una pel·lícula superficial protectora i resistent i manté l'interior plàstic.

Base: Oleo-resines

MASSILLA DE CAUTXÚ-ASFALT:

Mesclats els components, sense escalfar els materials a una temperatura $\geq 38^{\circ}\text{C}$, ha de donar un producte homogeni amb la consistència adequada per a la seva aplicació per abocament, pressió o extrusió, com a mínim 1 hora després de la seva preparació.

Base: Cautxú-asfalt

Resistència a la temperatura: 18°C - 100°C

MASSILLA ASFÀLTICA:

Resiliència a 25°C : 78%

ESCUMA DE POLIURETÀ EN AEROSOL:

Temps d'assecatge (23°C i 50% HR): 20-25 min

Densitat (DIN 53420): Aprox. 20 kg/m^3

Temperatura d'aplicació: 5°C - 20°C

Resistència a la tracció (DIN 53571)

- a 20°C : 15 N/cm^2

- a -20°C : 20 N/cm^2

Comportament al foc (DIN 4102): Classe B2

Resistència a la temperatura: -40°C - $+90^{\circ}\text{C}$

MASSILLA PER A JUNTS DE PLAQUES DE GUIX LAMINAT:

Ha de tenir la consistència adient per a la seva correcta aplicació.

El fabricant ha de subministrar les instruccions necessàries per a la seva aplicació.

MASSILLA DE CAUTXÚ-ASFALT O ASFÀLTICA:

Característiques físiques:

+-----+									
			Penetració a		Fluència a 60°C		Adherència		
Tipus	Densitat	25°C , 150g i 5s	UNE 104-281(6-3)	5 cicles a -18°C					
massilla	(g/cm ³)	UNE 104-281(1-4)	(mm)	UNE 104-281(4-4)					
		(mm)							
+-----+									
Cautxú	1,35-1,5	$\leq 23,5$	≤ 5	Ha de complir					
asfalt	(a 25°C)								
Asfàltica	1,35	≤ 9	≤ 5	Ha de complir					
+-----+									

Les característiques anteriors s'han de determinar segons la norma UNE 104-233.

2.- CONDICIONS DE SUBMINISTRAMENT I EMMAGATZEMATGE

CONDICIONS GENERALS:

Subministrament: En envàs hermètic.

MASSILLA DE SILICONA, DE POLISULFURS, DE POLIURETÀ, ACRÍLICA, DE BUTILS, D'OLEO-RESINES O ASFÀLTICA:

Emmagatzematge: El producte s'ha d'emmagatzemar en el seu envàs tancat hermèticament, en posició vertical, en lloc sec i a una temperatura entre 5°C i 35°C .

Temps recomanat d'emmagatzematge de sis a dotze mesos.

MASSILLA DE CAUTXÚ-ASFALT:

Emmagatzematge: En el seu envàs tancat hermèticament i protegit de la intempèrie. Temps màxim d'emmagatzematge sis mesos.

ESCUMA DE POLIURETÀ:

Emmagatzematge: el producte s'ha d'emmagatzemar en el seu envàs tancat hermèticament i a temperatura ambient al voltant dels 20°C .

Temps màxim d'emmagatzematge nou mesos.

3.- UNITAT I CRITERI D'AMIDAMENT



Unitat d'amidament: la indicada a la descripció de l'element

Criteri d'amidament: quantitat necessària subministrada a l'obra

4.- NORMATIVA DE COMPLIMENT OBLIGATORI

No hi ha normativa de compliment obligatori.

5.- CONDICIONS DE CONTROL DE RECEPCIÓ

CONDICIONS DE MARCATGE I CONTROL DE LA DOCUMENTACIÓ:

Ha de portar impreses les dades següents:

- Nom del fabricant o marca comercial
- Identificació del producte
- Color (excepte la massilla per a plaques de cartó-guix o escuma de poliuretà)
- Instruccions d'ús
- Pes net o volum del producte
- Data de caducitat (excepte la massilla per a plaques de cartó-guix)

OPERACIONS DE CONTROL EN MASSILLA ASFÀLTICA:

- Control de les condicions del subministrament i recepció del certificat de qualitat corresponent on es garanteixi el compliment de les condicions establertes al plec.
- Per a cada material segellant diferent o quan es modifiquin les condicions de subministrament, es realitzaran els assaigs d'identificació següents: (UNE 104281-0-1) - Assaig de penetració - Assaig de fluència - Assaig d'adherència

CRITERIS DE PRESA DE MOSTRES EN MASSILLA ASFÀLTICA:

La presa de mostres del material per a determinar les seves característiques, es realitzarà d'acord a la norma UNE 104281-0-1.

INTERPRETACIÓ DE RESULTATS I ACTUACIONS EN CAS D'INCOMPLIMENT EN MASSILLA ASFÀLTICA:

No s'acceptarà el material que no arribi acompanyat del corresponent certificat de control de fabricació garantint el compliment de les condicions establertes al plec.

En el cas que qualsevol dels assaigs realitzats no resultés satisfactori, es repetirà el mateix sobre dues mostres més del mateix lot, acceptant-ne únicament quan els dos nous resultats compleixin les especificacions.

B9 MATERIAL PER A PAVIMENTS

B96 MATERIALS PER A VORADES

B962- PEÇA RECTA DE FORMIGÓ PER A VORADES

0.- ELEMENTS QUE CONTEMPLA EL PLEC

B962-W65P.

1.- DEFINICIÓ I CONDICIONS DELS ELEMENTS

Peça prefabricada de formigó no armat amb o sense granulats reciclats, de forma prismàtica, massissa i amb una secció transversal adequada a les superfícies exteriors a les que delimita.

S'han considerat els tipus següents:

- Monocapa: Peça formada per un sol tipus de formigó
- Doble capa: Peça amb diferents tipus de formigó en la seva estructura principal i en la seva capa superficial

S'han considerat les formes següents:

Projecte d'arranjament i millora de paviments de calçada de diferents carrers de la ciutat de Lleida.



- Recta
- Corba
- Recta amb rigola
- Per a guals

CARACTERÍSTIQUES GENERALS:

La peça ha de tenir un color i una textura uniformes a tota la superfície.

La cara vista no ha de tenir esquerdes, escantonaments ni altres defectes.

Les cares horitzontals han de ser planes i paral·leles.

El cantells poden ser bisellats, arrodonits, corbs o xamfranats.

No han de ser visibles els granulats del morter en la capa vista.

La textura i el color no han de presentar diferències significatives respecte de qualsevol mostra facilitada pel fabricant i aprovada pel comprador.

En el cas de peces bicapa, no ha d'existir separació entre les dues capes.

En les peces de color, pot estar acolorida la capa superficial o tota la peça.

La forma d'expressió de les mesures ha de ser: Alçària x amplària.

Gruix de la capa vista: ≥ 4 mm

Classes en funció de la resistència climàtica:

- Classe 1 (marcat A): sense mesura del % d'absorció d'aigua

- Classe 2 (marcat B): $\leq 6\%$ d'absorció d'aigua

- Classe 3 (marcat D): valor mitjà ≤ 1 kg/m² de pèrdua de massa després de l'assaig glaç-desglaç; cap valor unitari $> 1,5$

Classes en funció de la resistència al desgast per abrasió:

- Classe 1 (marcat F): sense mesura d'aquesta característica

- Classe 3 (marcat H): ≤ 23 mm

- Classe 4 (marcat I): ≤ 20 mm

Classes en funció de la resistència a flexió:

- Classe 1 (marcat S): valor mitjà: $\geq 3,5$ MPa; valor unitari: $\geq 2,8$ MPa

- Classe 2 (marcat T): valor mitjà: $\geq 5,0$ MPa; valor unitari: $\geq 4,0$ MPa

- Classe 3 (marcat U): valor mitjà: $\geq 6,0$ MPa; valor unitari: $\geq 4,8$ MPa

Les característiques dimensionals, físiques i mecàniques han de complir les especificacions de la norma UNE-EN 1340 i s'han de determinar segons aquesta norma.

Toleràncies:

- Desviació de la llargària respecte de la llargària nominal: $\pm 1\%$ al mm més pròxim, ≥ 4 mm, ≤ 10 mm

- Desviació d'altres dimensions, excepte el radi: - Cares vistes: $\pm 3\%$ al mm més pròxim, ≥ 3 mm, ≤ 5 mm - Altres parts: $\pm 5\%$ al mm més pròxim, ≥ 3 mm, ≤ 10 mm

- Desviació màxima respecte de la planor i la rectitud en les cares planes i cantells rectes: - Dispositiu de mesura de 300 mm de llargària: $\pm 1,5$ mm - Dispositiu de mesura de 400 mm de llargària: ± 2 mm - Dispositiu de mesura de 500 mm de llargària: $\pm 2,5$ mm - Dispositiu de mesura de 800 mm de llargària: ± 4 mm

2.- CONDICIONS DE SUBMINISTRAMENT I EMMAGATZEMATGE

Subministrament i emmagatzematge: De manera que no s'alterin les seves condicions.

3.- UNITAT I CRITERI D'AMIDAMENT

Unitat d'amidament: la indicada a la descripció de l'element

Criteri d'amidament: quantitat necessària subministrada a l'obra

4.- NORMATIVA DE COMPLIMENT OBLIGATORI

UNE-EN 1340:2004 Bordillos prefabricados de hormigón. Especificaciones y métodos de ensayo.

UNE 127340:2006 Bordillos prefabricados de hormigón. Especificaciones y métodos de ensayo.

Complemento nacional a la Norma UNE-EN 1340.

5.- CONDICIONS DE CONTROL DE RECEPCIÓ

CONDICIONS DE MARCATGE I CONTROL DE LA DOCUMENTACIÓ:

A l'albarà de lliurament, hi ha de constar la següent informació com a mínim:

- Identificació del fabricant o la fàbrica

- Data d'entrega del producte, quan es produeix abans de la considerada com a apta per a l'ús

- Identificació de les classes en relació a la resistència climàtica, la resistència a l'abrasió i la resistència a la flexió

- Referència a la norma UNE-EN 1340



- Identificació del producte
 - Marcat CE de conformitat amb el que disposa el Reial Decret 1328/1995, de 28 de juliol
- En el cas que el material declari contingut reciclat, el fabricant ha de mostrar, si se li demana, la documentació que acrediti aquest contingut.
- Sobre un 0,5 % de les peces, amb un mínim d'una unitat per paquet, o a l'embalatge quan no sigui reutilitzat, hi ha de constar la següent informació:
- Identificació del fabricant o la fàbrica
 - Data de producció
 - Data d'entrega del producte, quan es produeix abans de la considerada com a apta per a l'ús.
 - Identificació de les classes en relació a la resistència climàtica, la resistència a l'abrasió i la resistència a la flexió
 - Referència a la norma UNE-EN 1340
 - A l'embalatge: marcat CE de conformitat amb el que disposa el Reial Decret 1328/1995, de 28 de juliol
- El subministrador ha de posar a disposició de la DF en el cas que aquesta ho sol·liciti, la documentació següent, que acredita el marcatge CE, segons el sistema d'avaluació de conformitat aplicable, d'acord amb el que disposa l'apartat 7.2.1 del CTE:
- Productes per a usos interns incloent les premises de transport públic de Nivell o Classe: A1*. * Productes o materials que no necessiten sotmetre's a assaig de reacció al foc (per exemple productes o materials de la classe A1 conformement a la Decisió 96/603/CE, i les seves modificacions),
 - Productes per a cobertes de Nivell o Classe: es considera que satisfan els requisits enfront del foc extern **.
 - ** Decisió de la Comissió 2000/553/CE, modificada,
 - Productes per a ús extern i acabat de carrers, cobrint àrees externes de circulació de vianants i de vehicles: - Sistema 4: Declaració de Prestacions

OPERACIONS DE CONTROL:

Els punts de control més destacables són els següents:

- En cada subministrament, es realitzaran els controls següents: - Inspecció visual del material, identificació de les marques corresponents (UNE-EN 1339, UNE-EN 1340) i recepció del certificat de qualitat del fabricant.
- Control dimensional sobre un 10 % de les peces rebudes (UNE-EN 1339, UNE-EN 1340)
- Per a cada subministrador diferent, es prendran 3 mostres (sèries) de 3 peces cadascuna, per tal de realitzar els següents assaigs: - Resistència a flexió (UNE-EN 1340) - Absorció d'aigua (UNE-EN 1340)
- Resistència a compressió de testimonis extrets de les peces de vorada (UNE-EN 12390-3)

En cas que el material disposi de la Marca AENOR, o una altra legalment reconeguda a un país de l'UE, s'ha de poder prescindir dels assaigs de control de recepció. La DF ha de sol·licitar, en aquest cas, els resultats dels assaigs corresponents al subministrament rebut, segons control de producció establert a la marca de qualitat del producte.

CRITERIS DE PRESA DE MOSTRES:

Les mostres es prendran a l'atzar segons les instruccions de la DF i els criteris de la norma UNE-EN 1339, UNE-EN 1340.

INTERPRETACIÓ DE RESULTATS I ACTUACIONS EN CAS D'INCOMPLIMENT:

No s'acceptaran les peces que no superin la inspecció visual, que no estiguin correctament identificades o que no arribin acompanyades del certificat de qualitat del fabricant.

La totalitat de les peces sobre les que es realitza el control geomètric, han de complir les especificacions del plec. En cas d'incompliment, s'incrementarà el control, en primer lloc, fins al 20% de les peces rebudes, i si continuen observant-se irregularitats, fins al 100% del subministrament.

En els assaigs de resistència a flexió i absorció d'aigua, s'han de complir, en cada una de les 3 mostres, les condicions de valor mitjà i valor individual indicats a les especificacions. Si una sèrie no compleix aquest requisit, es podran realitzar contrassaigs sobre dues mostres més (de 3 peces cadascuna) procedents del mateix lot, acceptant-ne el conjunt si ambdues resulten conformes a l'especificat.

B9 MATERIAL PER A PAVIMENTS

Projecte d'arranjament i millora de paviments de calçada de diferents carrers de la ciutat de Lleida.



B9H MATERIALS PER A PAVIMENTS BITUMINOSOS

B9H1- MESCLA BITUMINOSA CONTÍNUA EN CALENT TIPUS AC

0.- ELEMENTS QUE CONTEMPLA EL PLEC

B9H1-0HTN, B9H1-0HXG, B9H1-0HTR, B9H1-0HTU.

1.- DEFINICIÓ I CONDICIONS DELS ELEMENTS

Combinació d'un lligant hidrocarbonat, granulats (inclòs els pols mineral) amb granulometria continua i, eventualment, additius, de manera que totes les partícules del granulat quedin recobertes per una pel·lícula homogènia de lligant, prèviament escalfats (excepte, eventualment, el pols mineral d'aportació), la qual posada en obra es realitza a una temperatura molt superior a la d'ambient.

S'han considerat els tipus següents:

- Mescla bituminosa continua: Mescla tipus formigó bituminós, amb granulometria continua i eventualment additius.

CARACTERÍSTIQUES GENERALS:

La mescla ha de tenir un aspecte homogeni, sense segregacions o escuma. No ha d'estar carbonitzada o sobreescalfada.

Requisits dels materials constitutius:

- Lligant utilitzat pot ser dels tipus següents: - B: Betum de pavimentació segons UNE-EN 12591 - PMB: Betum modificat amb polímers segons UNE-EN 14023 - Betum de grau alt segons UNE-EN 13924 - BC: Betum de pavimentació modificat amb cautxú - PMBC: Betum modificat amb polímers, amb addició de cautxú segons UNE-EN 14023

- Els granulats i el filler afegit utilitzats en la mescla han de complir les especificacions de la UNE-EN 13043, en funció de l'ús previst

- La quantitat de filler afegit ha de ser l'especificada

- En mescles amb asfalt reciclat s'ha d'especificar la mescla origen de l'asfalt.

- La granulometria màxima dels granulats de l'asfalt reciclat no ha de ser més gran que la granulometria màxima de la mescla. Les propietats dels granulats de l'asfalt reciclat han de complir els requisits especificats per als granulats de la mescla.

- Cal declarar la naturalesa i propietats dels additius utilitzats

Les característiques següents han de complir amb els valors declarats pel fabricant, assajades segons la norma corresponent, dins del límit de tolerància indicat, en el seu cas:

- Característiques generals de la mescla: - Composició: La granulometria s'ha d'expressar en percentatge en massa del granulat total. Els continguts de lligant i d'additius s'han d'expressar en percentatges en massa de la mescla total. Els percentatges que passen pels tamisos, amb excepció del tamís de 0,063 mm, s'han d'expressar amb una aproximació de l'1%, per al contingut de lligant, el percentatge que passi pel tamís de 0,063 mm i qualsevol contingut d'additius, s'ha d'expressar amb una aproximació del 0,1% -

Granulometria: Els requisits per a la granulometria s'han d'expressar en forma dels valors màxim i mínim per selecció dels percentatges que passen pels tamisos 1,4 D, D, 2 mm i 0,063 mm. - El material quan es descarregui del mesclador, ha de tenir un aspecte homogeni amb els granulats totalment recoberts pel lligant i no han de tenir evidències d'aglomeracions dels granulats fins - Reacció al foc: La classificació respecte a la reacció al foc (Euroclasses) s'ha de determinar d'acord amb la norma UNE-EN 13501-1. -

Resistència als combustibles, en aeroports (UNE-EN 13108-20): El material ha d'estar classificat en alguna de les categories següents: bona, moderada, pobre o sense requisit

MESCLES CONTINUES:

La designació del formigó asfàltic pot realitzar-se mitjançant dos sistemes:

- Procediment empíric: Especificació de la dosificació i requisits dels materials constitutius

- Procediment fonamental: Especificació de les característiques funcionals

El Codi de designació de la mescla s'ha de formular: AC D surf/base/bin lligant granulometria:

- AC: Formigó asfàltic

- D: Granulometria màxima del granulat

- surf/base/bin: ús previst, capa de rodadura/base/intermitja



- Lligant: designació del lligant utilitzat
- granulometria: designació del tipus de granulometria al que correspon la mescla; densa (D), semidensa (S) o grossa (G)
- MAM: si la mescla es de mòdul alt
- Requisits dels materials constitutius:
 - En les mescles amb especificació empírica, el grau del betum ha de complir amb els valors especificats.
 - En mescles amb especificació empírica per a capes de rodadura amb més del 10% en massa sobre el total de la mescla, d'asfalt reciclat provinent de mescles de betum de pavimentació, el lligant ha de complir amb l'especificat en l'apartat 4.2.2.2. de la UNE-EN 13108-1
 - En mescles amb especificació empírica per a capes base o intermèdies amb més del 20% en massa sobre el total de la mescla, d'asfalt reciclat provinent de mescles de betum de pavimentació, el lligant ha de complir amb l'especificat en l'apartat 4.2.2.3. de la UNE-EN 13108-1
 - Els tamisos de mida D i de mides compreses entre D i 2 mm s'han de seleccionar dels següents:
 - Sèrie bàsica més la sèrie 1 (UNE-EN 13043): 4 mm, 5,6 mm, 8 mm, 11,2 mm, 16 mm, 22,4 mm, 31,5 mm
 - Sèrie bàsica més la sèrie 2 (UNE-EN 13043): 4 mm, 6,3 mm, 8 mm, 10 mm, 12,5 mm, 14 mm, 16 mm, 20 mm, 31,5 mm
 - El percentatge que passa pels tamisos D, 2 mm i 0,063 mm de la corba granulomètrica seleccionada, no ha d'excedir dels valors màxim i mínim especificats en la taula 1 o 2 de la UNE-EN 13108-1
 - Contingut de forats (UNE-EN 13108-20): Ha d'estar entre els valors màxim i mínim seleccionats de les categories del contingut de forats de les taules 3 i 4 de l'UNE-EN 13108-1.
 - Sensibilitat a l'aigua (UNE-EN 13108-20): El valor declarat pel fabricant ha de ser igual o superior al corresponent a la categoria de coeficient de resistència a la tracció indirecta ITSR, segons l'especificat a la taula 5 de l'UNE-EN 13108-1.
 - Resistència a l'abrasió amb pneumàtics clavetejats (UNE-EN 13108-20): El valor declarat pel fabricant ha de ser igual o inferior al corresponent a la categoria del material, segons l'especificat a la taula 6 de l'UNE-EN 13108-1.
 - Resistència a la deformació permanent (UNE-EN 13108-20): El valor declarat pel fabricant ha de ser igual o inferior al corresponent a la categoria del material, segons l'especificat a les taules 7, 8 i 9 de l'UNE-EN 13108-1.
 - Resistència als fluids anti-gel, en aeroports (UNE-EN 13108-20): El valor declarat pel fabricant ha de ser igual o superior al corresponent a la classificació del material en alguna de les categories especificades a la taula 10 de l'UNE-EN 13108-1.
 - Temperatura de la mescla (UNE-EN 12697-13): En betum de grau de pavimentació la temperatura màxima de la mescla declarada pel fabricant, ha de ser menor que el límit superior especificat a la taula 11 de l'UNE-EN 13108-1. El fabricant ha de declarar la temperatura mínima en el moment de distribució de la mescla. En betums modificats, de grau alt de duresa o additius, es pot aplicar temperatures diferents. En aquest cas aquestes temperatures han d'estar declarades pel fabricant.
 - Característiques de la mescla amb especificació empírica:
 - Contingut d'asfalt reciclat procedent de mescles de betum modificat o amb additiu modificador i/o en mescles amb betum modificat o modificador:
 - Capes de rodadura: $\leq 10\%$ en massa
 - Capes de regularització, intermèdies o base: $\leq 20\%$ en massa
 - Granulometria: S'ha de complir l'especificat en l'article 5.3.1.2 de la UNE-EN 13108-1
 - Contingut de lligant: El valor declarat pel fabricant ha de ser com a mínim el corresponent a la categoria del producte segons l'especificat a la taula 13 de la UNE-EN 13108-1
 - Additius: El fabricant ha d'especificar el tipus i la quantitat de cada additiu constitutiu
 - Valors Marshall, en aeroports (UNE-EN 13108-20): Els valors declarats pel fabricant han de complir l'especificat a l'article 5.3.2 de l'UNE-EN 13108-1, en funció de la categoria del material.
 - Percentatge de forats reblerts de betum (UNE-EN 13108-20): El valor declarat pel fabricant ha de complir els límits corresponents a la classificació del material en alguna de les categories especificades a les taules 18 i 19 de l'UNE-EN 13108-1.
 - Percentatge de forats en el granulat mineral (UNE-EN 13108-20): El valor declarat pel fabricant ha de ser igual o superior al corresponent a la classificació del material en alguna de les categories especificades a la taula 20 de l'UNE-EN 13108-1.
 - Contingut mínim de forats després de 10 revolucions (UNE-EN 13108-20): El valor declarat pel fabricant ha de complir els límits corresponents a la classificació del material en alguna de les categories especificades a la taula 21 de l'UNE-EN 13108-1.
 - Característiques de la mescla amb especificació fonamental:
 - Contingut de lligant: $\geq 3\%$
 - Rigidesa (UNE-EN 13108-20): Els valors declarats pel fabricant han de complir els valors màxim i mínim corresponents a la classificació del material en alguna de les categories especificades a les taules 22 i 23 de l'UNE-EN 13108-1.
 - Resistència a la deformació permanent. Assaig de compressió triaxial (UNE-EN 13108-20): Els valors declarats pel fabricant han de complir els valors màxims corresponents a la classificació del material en alguna de les categories especificades a la taula 24 de l'UNE-EN 13108-1.



Resistència a la fatiga (UNE-EN 13108-20): El valor declarat pel fabricant ha de complir el límit corresponent a la classificació del material en alguna de les categories especificades a la taula 25 de l'UNE-EN 13108-1.

MESCLAS BITUMINOSAS DE MÓDUL ALT:

El contingut de materials procedents de fresat de mesclures bituminoses en calent, no pot superar el 10% de la massa total de la mescla.

Mòdul dinàmic a 20°C (UNE-EN 12697-26): ≥ 11.000 MPa

Resistència a la fatiga (30Hz a 20°C segons annex D UNE-EN 12697-24): ≥ 100 micres/m (valor de la deformació per a 1 milió de cicles)

CARACTERÍSTIQUES DE LES MESCLAS CONTÍNUES PER A ÚS EN CARRETERES:

S'han considerat les mesclures per a ferms de carreteres contemplades en l'article 542 del PG 3:

- Mescla bituminosa: Formigó asfàltic per a ús en ferms com a capa de rodadura, intermèdia, regularització o base

- Mescla bituminosa de mòdul alt: Formigó asfàltic per a ús en ferms com a capa intermèdia o base

El tipus i composició de la mescla ha de complir amb les especificacions de la norma UNE-EN 13108-1 complementades amb les indicacions dels epígrafs 542.3 i 542.5 del PG 3 vigent.

El lligant ha de complir les especificacions del article 542.2.2 del PG 3; el tipus de lligant hidrocarbonat segons la funció de la capa, ha d'estar entre els definits a les taules 542.1a o 542.1b del PG 3 segons correspongui.

Els granulats han de complir les indicacions del epígraf 542.2.3 del PG 3 vigent.

2.- CONDICIONS DE SUBMINISTRAMENT I EMMAGATZEMATGE

Subministrament: La mescla s'ha de transportar amb camions de caixa llisa i estanca, neta i tractada per a evitar l'adherència de la mescla.

La forma i alçària de la caixa ha de ser de manera que, en l'abocament en l'estenedora, el camió només la toqui mitjançant els rodets previstos per a aquest fi.

Durant el transport s'ha de protegir la mescla amb lones o altres cobertures, per tal d'evitar el refredament.

La mescla s'ha d'aplicar immediatament.

3.- UNITAT I CRITERI D'AMIDAMENT

Unitat d'amidament: la indicada a la descripció de l'element

Criteri d'amidament: quantitat necessària subministrada a l'obra

Aquest criteri inclou l'abonament del lligant hidrocarbonat i del pols mineral d'aportació utilitzats en la confecció de la mescla bituminosa.

4.- NORMATIVA DE COMPLIMENT OBLIGATORI

MESCLAS CONTÍNUES:

UNE-EN 13108-1:2008 Mezclas bituminosas. Especificaciones de materiales. Parte 1: Hormigón bituminoso.

MESCLAS PER A ÚS EN CARRETERES:

Orden de 6 de febrero de 1976 por la que se aprueba el Pliego de Prescripciones Técnicas Generales para Obras de Carreteras y Puentes (PG-3).

Orden FOM/2523/2014, de 12 de diciembre, por la que se actualizan determinados artículos del Pliego de Prescripciones Técnicas Generales para Obras de Carreteras y Puentes, relativos a materiales básicos, a firmes y pavimentos, y a señalización, balizamiento y sistemas de contención de vehículos (PG-3).

5.- CONDICIONS DE CONTROL DE RECEPCIÓ

CONDICIONS DE MARCATGE I CONTROL DE LA DOCUMENTACIÓ:

A l'albarà d'entrega o en la documentació que acompanya al producte, ha de constar com a mínim, la informació següent:

- Identificació del fabricant i de la planta de mescla
- Codi d'identificació de la mescla
- Com s'ha d'obtenir la totalitat dels detalls per tal de demostrar la conformitat amb l'UNE-EN
- Detalls de tots els additius
- Mesclures contínues - Designació de la mescla segons l'apartat 7 de la UNE-EN 13108-1 - Detalls de la conformitat amb els apartats 5.2.8 i 5.2.9 de la UNE-EN 13108-1 en mesclures per a ús en aeroports
- Marcatge CE de conformitat amb el que disposa el Reial Decret 1328/1995, de 28 de juliol. El símbol normalitzat del marcatge CE s'ha d'acompanyar de la següent informació: - Número d'identificació de l'organisme de certificació - Nom o marca d'identificació i direcció registrada del fabricant - Les dues últimes xifres de l'any d'impressió del marcatge - El número del certificat de conformitat CE o del certificat de control de producció en fàbrica - Referència a la norma europea EN - Descripció del producte: nom



genèric, material i ús previst - Informació de les característiques essencials segons annex ZA de l'UNE-EN

El subministrador ha de posar a disposició de la DF en el cas que aquesta ho sol·liciti, la documentació següent, que acredita el marcatge CE, segons el sistema d'avaluació de conformitat aplicable, d'acord amb el que disposa l'apartat 7.2.1 del CTE: - Productes per a carreteres i altres vies de trànsit: - Sistema 2+: Declaració de Prestacions - Productes per a usos subjectes a reglamentacions sobre reacció al foc de Nivell o Classe: A***, D, E, F o CWFT****, - Productes per a usos subjectes a reglamentacions sobre reacció al foc de Nivell o Classe: A***, D, E, F o CWFT****. **** CWFT Classificació sense més assajos (basat en una Decisió de la Comissió publicada): - Sistema 4: Declaració de Prestacions - Productes per a usos subjectes a reglamentacions sobre reacció al foc de Nivell o Classe: (A, B, C)**. ** Materials el comportament dels quals enfront del foc no té perquè canviar durant el procés de producció: - Sistema 3: Declaració de Prestacions - Productes per a usos subjectes a reglamentacions sobre reacció al foc de Nivell o Classe: (A, B, C)*. * Materials el comportament dels quals enfront del foc pot ser que canviï durant el procés de producció (en general, aquells de composició química, per exemple, retardants del foc, o aquells en els quals un canvi en la seva composició pot dur a canvis en la seva reacció enfront del foc): -

Sistema 1: Declaració de Prestacions

En el cas que el material declari contingut reciclat, el fabricant ha de mostrar, si se li demana, la documentació que acrediti aquest contingut.

CONDICIONS DE MARCATGE I CONTROL DE LA DOCUMENTACIÓ EN MESCLES BITUMINOSES PER A ÚS EN CARRETERES:

El fabricant ha de lliurar per a la seva aprovació la documentació relativa a la fórmula de treball indicada al epígraf 542.5.1 del PG 3 vigent.

OPERACIONS DE CONTROL EN MESCLES BITUMINOSES PER A ÚS EN CARRETERES:

Inspecció visual de les condicions de subministrament i recepció de la documentació del fabricant.

Cal fer una verificació documental de que els valors declarats en els documents que acompanyen el marcatge CE compleixen amb les especificacions definides en aquest plec.

- MESCLES CONTINUES:

- La DF pot disposar de les comprovacions o assaigs addicionals que consideri oportuns, en aquest cas s'han de realitzar segons l'especificat en l'apartat 542.9 del PG 3.

CRITERIS DE PRESA DE MOSTRES EN MESCLES BITUMINOSES PER A ÚS EN CARRETERES:

Els criteris de presa de mostres, per als assajos de materials i els de la mescla són els indicats als articles 542.9 i 543.9 del PG 3, segons correspongui.

Els controls s'han de realitzar segons les instruccions de la DF.

INTERPRETACIÓ DE RESULTATS I ACTUACIONS EN CAS D'INCOMPLIMENT:

No s'han d'utilitzar en les obres mescles sense la documentació exigida.

S'han de rebutjar les mescles que els valors declarats pel fabricant incompleixin amb les especificacions del plec de condicions.

BB MATERIALS PER A PROTECCIONS I SENYALITZACIÓ

BBA MATERIALS PER A SENYALITZACIÓ HORIZONTAL

BBA1- PINTURA PER A MARQUES VIALS

0.- ELEMENTS QUE CONTEMPLA EL PLEC

BBA1-2XWQ, BBA1-2XWR.



1.- DEFINICIÓ I CONDICIONS DELS ELEMENTS

Materials per a aplicació directa sobre la calçada d'una marca o sistema de senyalització vial horitzontal.

S'han considerat els materials següents:

- Materials base: - Pintures acríliques, acríliques en base aigua i alcídiques - Termoplàstics - Plàstics en fred

- Materials de post-barrejat: - Microesferes de vidre

PINTURES, TERMOPLÀSTICS I PLÀSTICS EN FRED:

Pintura: producte líquid que conté lligants, pigments, estenedors, dissolvents i additius. Es subministra en forma mono o multicomponent. Quan s'aplica, es forma una pel·lícula cohesionada a través d'un procés d'evaporació del dissolvent i/o un procés químic.

Termoplàstics: producte de marcatge, lliure de dissolvents, que es subministra en forma de bloc, grans o pols. S'escalfa fins a fondre's i, en aquest moment, s'aplica. La pel·lícula cohesionada es forma mitjançant refredament.

Plàstics en fred: Producte viscos que es subministra en dos components o en forma multicomponent (almenys un component principal i un enduridor) i lliure de dissolvents. La pel·lícula cohesionada es forma mitjançant reacció química després de barrejar els components.

El fabricant ha de declarar, per a cada material base especificat, les següents característiques d'identificació definides a les normes UNE-EN 12802 i UNE-EN 1871, assajades segons la norma corresponent:

- Densitat, segons UNE-EN ISO 2811-1: pintures, termoplàstics i plàstics en fred
- Color, segons UNE-EN 1871: pintures, termoplàstics i plàstics en fred
- Factor de luminància, segons UNE-EN 1871: pintures, termoplàstics i plàstics en fred
- Poder de cobertura, segons UNE-EN ISO 2814: pintures
- Contingut en sòlids, segons UNE-EN 12802: pintures
- Contingut en lligant, segons UNE-EN 12802: pintures, termoplàstics i plàstics en fred
- Contingut en dissolvents, segons UNE-EN 12802: pintures
- Viscositat, segons UNE-EN 12802: pintures

- Contingut en cendres, segons UNE-EN 12802: pintures, termoplàstics i plàstics en fred

- Contingut en microesferes de vidre, segons UNE-EN 12802: termoplàstics i plàstics en fred

Les pintures, termoplàstics i plàstics en fred de color blanc per a ús en marques vials de carreteres, han de complir els requisits per a les característiques físiques, assajats segons la norma corresponent:

- Color, segons UNE-EN 1871: complirà els valors de la taula 700.2.a del PG 3 vigent

- Factor de luminància, segons UNE-EN 1871: - Pintures: classe LF7 - Termoplàstics i plàstics en fred: classe LF6

- Estabilitat a l'emmagatzematge, segons UNE-EN 1871: - Pintures: ≥ 4

- Envelliment artificial accelerat, segons UNE-EN 1871: - Color: complirà els valors de la taula 700.2.a del PG 3 vigent - Factor de luminància: classe UV1

- Resistència al sagnat, segons UNE-EN 1871: - Pintures: classe BR2 (exigible en aplicacions directes sobre paviment bituminós)

- Resistència als àlcalis, segons UNE-EN 1871: passa (exigible en aplicacions directes sobre paviments de formigó)

- Punt de reblaniment, segons UNE-EN 1871: - Termoplàstics: classe $\geq$ SP3

- Estabilitat a la calor (UNE-EN 1871): - Termoplàstics: color com a la taula 700.2.a del PG 3 vigent i classe UV2 per al factor de luminància.

2.- CONDICIONS DE SUBMINISTRAMENT I EMMAGATZEMATGE

PINTURA, TERMOPLÀSTICS I PLÀSTICS EN FRED:

Subministrament: En envàs hermètic que conservi les propietats de la pintura.

Emmagatzematge: L'envàs s'ha de col·locar en posició invertida, en llocs ventilats i no exposats al sol. No s'han d'emmagatzemar envasos que hagin estat oberts més de 18 h.

3.- UNITAT I CRITERI D'AMIDAMENT

Unitat d'amidament: la indicada a la descripció de l'element

Criteri d'amidament: quantitat necessària subministrada a l'obra

4.- NORMATIVA DE COMPLIMENT OBLIGATORI

NORMATIVA GENERAL:

* Orden de 6 de febrero de 1976 por la que se aprueba el Pliego de Prescripciones Técnicas Generales para Obras de Carreteras y Puentes (PG-3).

* Orden FOM/2523/2014, de 12 de diciembre, por la que se actualizan determinados artículos del Pliego de



Prescripciones Técnicas Generales para Obras de Carreteras y Puentes, relativos a materiales básicos, a firmes y pavimentos, y a señalización, balizamiento y sistemas de contención de vehículos (PG-3).

* Orden FOM/510/2018, de 8 de mayo, por la que se modifica la Orden FOM/2523/2014, de 12 de diciembre, por la que se actualizan determinados artículos del Pliego de Prescripciones Técnicas Generales para Obras de Carreteras y Puentes, relativos a materiales básicos, a firmes y pavimentos, y a señalización, balizamiento y sistemas de contención de vehículos (PG-3).

PINTURA, TERMOPLÀSTICS I PLÀSTICS EN FRED:

* UNE-EN 1871:2000 Materiales para señalización vial horizontal. Propiedades físicas.

* UNE-EN 12802:2012 Materiales para señalización vial horizontal. Métodos de laboratorio para la identificación.

5.- CONDICIONS DE CONTROL DE RECEPCIÓ

CONTROL DE LA DOCUMENTACIÓ:

L'albarà lliurat per l'administrador ha de contenir la següent informació:

- Nom i direcció de l'empresa subministradora.
- Identificació del fabricant.
- Designació de la marca comercial.
- Quantitat de materials que es subministra.
- Identificació dels lots (referència) de cadascun dels materials subministrats.
- Data de fabricació.

CONTROL DE LA DOCUMENTACIÓ DE LES PINTURES, TERMOPLÀSTICS I PLÀSTICS EN FRED:

El subministrador ha de posar a disposició de la DF la següent documentació que acredita el compliment de les prestacions exigides:

Pintures, termoplàstics i plàstics en fred de color blanc:

- Declaració de prestacions referit al sistema de senyalització vial del qual formi part, incloent la composició i identificació del sistema: material base, materials de pre-mesclat i/o post-mesclat, dosificacions i instruccions d'aplicació, d'acord amb un dels següents procediments: - Document d'Idoneïtat Técnica Europeu (DITE) - Avaluació Técnica Europea (ETE)
- Declaració del fabricant amb les característiques físiques definides per a cada material base a la taula 700.3 del PG 3 vigent.
- Declaració del fabricant amb les característiques d'identificació definides per a cada material base a la taula 700.5 del PG 3 vigent.

Pintures, termoplàstics i plàstics en fred de color vermell i negre:

- Declaració de prestacions en base a l'assaig de durabilitat, segons UNE-EN 13197 realitzat per un laboratori acreditat, que inclourà la identificació del sistema.
- Declaració del fabricant amb les característiques d'identificació que figuren a la taula 700.5 del PG 3 vigent per als colors negre i vermell.

OPERACIONS DE CONTROL PER A PINTURA:

Els punts de control més destacables són els següents:

- Comprovació de la documentació.
- Inspecció visual del subministrament.
- La DF podrà determinar la realització d'assajos d'algunes o totes les característiques especificades a la taula 700.5 del PG 3 vigent.

CRITÈRI DE PRESA DE MOSTRES:

Es seguiran els criteris de la DF i els criteris de les normes de procediment indicades a cada assaig.

INTERPRETACIÓ DE RESULTATS I ACTUACIONS EN CAS D'INCOMPLIMENT:

Es rebutjaran els aplecs amb documentació, acreditacions o característiques declarades que no compleixin amb els requisits especificats per a ells, i aquells sobre els s'hagin efectuat assajos d'identificació i no compleixin amb els requisits i toleràncies que estableix la norma UNE-EN 12802.

Els aplecs rebutjats podran presentar-se a una nova inspecció, amb els seus corresponents assajos de control de qualitat, sempre que s'acrediti que s'han eliminat les partides defectuoses o s'han corregit els seus defectes.



BB MATERIALS PER A PROTECCIONS I SENYALITZACIÓ

BBM MATERIALS PER A PROTECCIONS DE VIALITAT

BBM5- BANDES REDUCTORES DE VELOCITAT

0.- ELEMENTS QUE CONTEMPLA EL PLEC

BBM5-HZ2U.

1.- DEFINICIÓ I CONDICIONS DELS ELEMENTS

Dispositius per a col·locar sobre superfícies de trànsit amb la finalitat de mantenir una velocitat reduïda de circulació, mitjançant la incomoditat que genera als ocupants quan el vehicle passa per sobre del dispositiu a una velocitat superior a l'establerta.

S'han considerat els elements següents:

- Banda sonora de cautxú amb làmines reflectants per col·locar fixada al paviment

CARACTERÍSTIQUES GENERALS:

La qualitat del material ha de garantir l'estabilitat, indeformabilitat i durabilitat de l'element.

Les dimensions han de ser les definides a la DT.

Tots els components del sistema han de ser compatibles.

El sistema de fixació ha de garantir l'estabilitat de la unió a la capa de trànsit en les condicions d'ús.

La forma de la secció de l'element ha de facilitar la transició contínua del vehicle, des de la capa de trànsit a la zona més elevada de la banda.

La superfície del material ha de ser antilliscant.

No ha de tenir defectes superficials que puguin comprometre la durabilitat i funció de l'element i mantenir la capacitat reflectant i vibratòria.

Els materials retrorreflectants han de complir amb les característiques visuals de les normes UNE-EN 12899-1 i UNE 135340 en funció de la classe.

2.- CONDICIONS DE SUBMINISTRAMENT I EMMAGATZEMATGE

Subministrament: Embalades.

Emmagatzematge: Assentades en horitzontal en llocs secs, ventilats i sense contacte directe amb el terra.

3.- UNITAT I CRITERI D'AMIDAMENT

Unitat d'amidament: la indicada a la descripció de l'element

Criteri d'amidament: quantitat necessària subministrada a l'obra

4.- NORMATIVA DE COMPLIMENT OBLIGATORI

No hi ha normativa de compliment obligatori.

BD MATERIALS PER A EVACUACIÓ, CANALITZACIÓ I VENTILACIÓ ESTÀTICA

BD5 MATERIALS PER A DRENATGES

BD50- BASTIMENT I REIXA DE FOSA DÚCTIL PER A DRENATGES

0.- ELEMENTS QUE CONTEMPLA EL PLEC



BD50-1KM7.

1.- DEFINICIÓ I CONDICIONS DELS ELEMENTS

Dispositius de cobriment i tancament per a pous, pericons, embornals o interceptors i materials complementaris per a pous de registre.

S'han considerat els elements següents:

- Bastiment i reixa practicable o fixa per a embornals
- Bastiment de perfil d'acer, amb o sense traves
- Reixa practicable o fixa

S'han considerat els materials següents per a tapes i reixes

- Fosa gris
- Fosa dúctil
- Acer

BASTIMENT I TAPA O BASTIMENT I REIXA:

La peça ha de tenir la forma i els gruixos adequats per a suportar les càrregues del trànsit.

Els dispositius de cobriment i tancament utilitzats en zones de circulació de vianants i/o de vehicles, s'han de classificar segons la norma UNE-EN 124, en alguna de les classes següents:

- Classe A 15: Zones susceptibles de ser utilitzades només per vianants i ciclistes.
- Classe B 125: Voreres, zones de vianants i superfícies semblants, àrees d'estacionament i aparcaments de varis pisos per a cotxes.
- Classe C 250: Vorals i cunetes de carrers, que mesurada a partir de la vorada de la vorera s'extén en un màxim de 0,5 m sobre la calçada i 0,2 m sobre la vorera
- Classe D 400: Calçades de carreteres (inclòs carrers de vianants), vorals estabilitzats i zones d'aparcament per a tot tipus de vehicles.
- Classe E 600: Zones per les que circulen vehicles de gran tonelatge (paviments d'aeroports, molls, etc.).
- Classe F 900: Zones sotmeses a càrregues particularment elevades (paviments d'aeroports)

Tots els elements que formen el dispositiu han d'estar protegits contra la corrosió.

El dispositiu ha d'estar lliure de defectes que puguin perjudicar el seu bon estat per tal de ser utilitzat.

Les tapes o reixes metàl·liques, han de tenir la superfície superior antilliscant.

Quan estiguin combinat un metall amb el formigó, o qualsevol altre material, ambdós han de tenir una adherència satisfactoria.

Els dispositius han de ser compatibles amb els seus assentaments. El conjunt no ha de produir soroll al trepitjar-lo.

Les tapes o reixes han d'estar assegurades en la seva posició contra el desplaçament degut al trànsit amb una fondària d'encastament suficient o amb un dispositiu de tancament.

La tapa o reixa ha de quedar assegurada dins del bastiment per algun dels següents procediments:

- Amb un dispositiu de tanca
- Amb suficient massa superficial
- Amb una característica específica en el disseny

El disseny d'aquests procediments ha de permetre que la tapa o reixa es pugui obrir amb una eina d'ús normal.

El disseny del conjunt ha de garantir la posició correcta de la tapa o reixa en relació amb el bastiment.

S'han de preveure dispositius que permetin garantir un desbloquejament de la tapa o reixa i la seva obertura.

La tapa o reixa ha de recolzar-se en el bastiment en tot el seu perímetre. La pressió del recolzament corresponent a la càrrega d'assaig no ha de superar els 7,5 N/mm². El recolzament ha de contribuir a l'estabilitat de la reixa o tapa en condicions d'ús.

L'alçària del bastiment dels dispositius de tancament de les classes D 400, E 600 i F 900, ha de ser com a mínim de 100 mm.

La superfície superior de les reixes, tapes i bastiment ha de ser plana, només les reixes de la classe D 400 poden tenir una superfície cóncava.

La franquícia total entre els diferents elements dels dispositius de cobriment i tancament, han de complir les especificacions següents:

- Un o dos elements: - Pas lliure ≤ 400 mm: ≤ 7 mm - Pas lliure > 400 mm: ≤ 9 mm
- Tres o més elements: - Franquícia del conjunt: ≤ 15 mm - Franquícia de cada element individual: $\leq$



Ajuntament de Lleida

5 mm

Fondària d'encastament (classes D 400 a F 900): ≥ 50 mm

Toleràncies:

- Planor: $\pm 1\%$ del pas lliure; ≤ 6 mm

- Dimensions: ± 1 mm

- Guerxament: ± 2 mm

Si el dispositiu de tancament té forats de ventilació, aquests han de complir les condicions següents:

Superfície de ventilació:

- Pas lliure ≤ 600 mm: $\geq 5\%$ de la superfície d'un cercle, amb un diàmetre igual a la pas lliure

- Pas lliure > 600 mm: ≥ 140 cm²

Dimensions dels forats de ventilació:

- Ranures: - Llargària: ≤ 170 mm - Amplària: - Classes A 15 a B 125: 18-25 mm - Classes C 250 a F 900: 18-32 mm

- Forats: - Diàmetre: - Classes A 15 a B 125: 18-38 mm - Classes C 250 a F 900: 30-38 mm

BASTIMENT AMB REIXA O TAPA PRACTICABLE:

El conjunt ha d'obrir i tancar correctament.

Un cop tancada, la tapa o reixa ha de quedar enrasada amb el bastiment.

L'angle respecte a la horitzontal, de la reixa oberta, ha de ser com a mínim de 100°.

REIXA:

Les dimensions dels intervals entre brèndoles han d'estar determinades en funció de la capacitat de desgüàs de la reixa i han d'estar uniformement repartits en l'obertura lliure.

La superfície d'absorció no ha de ser menor que el 30% de l'obertura lliure.

L'amplària i llargària màxims dels espais entre brèndoles, ha de complir l'especificat a l'apartat 7.9.1 i 7.9.2 de l'UNE-EN 124.

ELEMENTS AMB RECOBRIMENT DE PINTURA BITUMINOSA:

El recobriment de pintura bituminosa, ha de formar una capa contínua que ha de cobrir a l'element completament.

Ha de tenir un color, una lluentor i una textura uniformes.

La pintura ha d'estar ben adherida al suport, no ha de tenir bullofes, escrostonament, ni altres defectes superficials.

ELEMENTS DE FOSA:

La fosa ha de ser gris, de grafit laminar (fosa gris normal, conforme a la norma UNE-EN 1561) o de grafit esferoidal (fosa nodular o dúctil, conforme a la norma UNE-EN 1563).

Les peces han de ser netes, lliures de sorra solta, d'òxid o de qualsevol altre tipus de residu.

No ha de tenir defectes superficials (esquerdes, rebaves, bufaments, inclusions de sorra, gotes fredes, etc.).

2.- CONDICIONS DE SUBMINISTRAMENT I EMMAGATZEMATGE

BASTIMENT I TAPA O REIXA:

Subministrament: Embalats en caixes. Cada caixa ha de portar escrit el nombre de peces que conté i les seves dimensions.

Emmagatzematge: En posició horitzontal sobre superfícies planes i rígides per tal d'evitar deformacions o danys que alterin les seves característiques.

3.- UNITAT I CRITERI D'AMIDAMENT

Unitat d'amidament: la indicada a la descripció de l'element

Criteri d'amidament: quantitat necessària subministrada a l'obra

4.- NORMATIVA DE COMPLIMENT OBLIGATORI

BASTIMENT I TAPA O BASTIMENT I REIXA:

UNE-EN 124:1995 Dispositivos de cubrimiento y de cierre para zonas de circulación utilizadas por peatones y vehículos. Principios de construcción, ensayos de tipo, marcado, control de calidad.

5.- CONDICIONS DE CONTROL DE RECEPCIÓ

CONDICIONS DE MARCATGE I CONTROL DE LA DOCUMENTACIÓ:

La tapa o reixa i el bastiment han de tenir marcades de forma indeleble les indicacions següents:

- El codi de la norma UNE EN 124

- La classe segons la norma UNE EN 124

- El nom o sigles de fabricant i el lloc de fabricació

- Referència, marca o certificació si en té

OPERACIONS DE CONTROL EN BASTIMENTS, TAPES I REIXES DE FOSA:



Les tasques de control a realitzar són les següents:

- Recepció del certificat de qualitat del fabricant, d'acord a les condicions del plec.

CRITERIS DE PRESA DE MOSTRES:

Les operacions de control s'han de realitzar segons les indicacions de la DF.

INTERPRETACIÓ DE RESULTATS I ACTUACIONS EN CAS D'INCOMPLIMENT:

No s'acceptarà l'ús de materials que no arribin acompanyats del corresponent certificat de qualitat del fabricant.

En cas de disconformitat d'un control geomètric o de pes, es rebutjarà la peça assajada i s'incrementarà el control, en primer lloc, fins al 20% de les peces, i en cas de seguir observant deficiències, fins al 100% del subministrament.

BD MATERIALS PER A EVACUACIÓ, CANALITZACIÓ I VENTILACIÓ ESTÀTICA

BDG MATERIALS PER A CANALITZACIONS

BDG0- BANDA CONTINUA DE SENYALITZACIÓ

0.- ELEMENTS QUE CONTEMPLA EL PLEC

BDG0-1C2A.

1.- DEFINICIÓ I CONDICIONS DELS ELEMENTS

Materials auxiliars per a canalitzacions de servei, com ara el fil guia, els connectors, els separadors, els obturadors, la banda o malla de senyalització o les plaques de protecció.

CARACTERÍSTIQUES GENERALS:

El material, la seva qualitat i les característiques físiques, mecàniques i dimensionals, han de ser compatibles amb les del tub, i no han de fer disminuir les d'aquest en cap de les seves aplicacions.

2.- CONDICIONS DE SUBMINISTRAMENT I EMMAGATZEMATGE

Subministrament: A l'albarà de lliurament han de constar les característiques d'identificació següents:

Material

Tipus

Emmagatzematge: En llocs protegits contra els impactes, la pluja, les humitats i dels raigs del sol.

3.- UNITAT I CRITERI D'AMIDAMENT

Unitat composta pel conjunt de peces necessàries per a muntar 1 m de tub.

4.- NORMATIVA DE COMPLIMENT OBLIGATORI

UNE 133100-1:2002 Infraestructuras para redes de telecomunicaciones. Parte 1: Canalizaciones subterráneas.

Real Decreto 223/2008, de 15 de febrero, por el que se aprueban el Reglamento sobre condiciones técnicas y garantías de seguridad en líneas eléctricas de alta tensión y sus instrucciones técnicas complementarias ITC-LAT 01 a 09.

BQ MATERIALS PER A EQUIPAMENTS FIXOS

Projecte d'arranjament i millora de paviments de calçada de diferents carrers de la ciutat de Lleida.



BQ4 PILONES

BQ47- PILONA DE PLÀSTIC

0.- ELEMENTS QUE CONTEMPLA EL PLEC

BQ47-HR7U.

1.- DEFINICIÓ I CONDICIONS DELS ELEMENTS

Fites o pilones de delimitació ancorades al terra amb morter de ciment, dau de formigó o amb fixacions mecàniques

En actuacions de reparació, s'han considerat els graus de dificultat següents:

- Grau de dificultat associat a la mobilitat en l'actuació: - Sense dificultat de mobilitat: actuacions en què hi ha una interferència pròpia de l'entorn on es desenvolupen. - Amb dificultat de mobilitat: actuacions en entorns amb dificultat de mobilitat i/o amb el material aplegat lluny de la zona de treball: - Actuacions amb dificultat d'accessibilitat, per la poca mobilitat de la maquinària, per l'elevada presència de guals particulars i passos de vianants, per la impossibilitat d'ubicar una plataforma de treball lateral, per la impossibilitat d'ocupació de la calçada per fer l'aplec de materials que impliqui fer l'actuació per fases per tal de mantenir el pas de vianants i/o per estar en una zona amb tràfic rodat important - Actuacions en les què els materials estan aplegats lluny de la zona de treball per manca d'espai en la proximitat d'on s'executen les tasques.

- Grau de dificultat associat a l'àmbit de l'actuació en funció de l'amplària de la vorera, calçada o plataforma única

- Grau de dificultat associat a la presència d'elements externs a l'actuació: - Sense afectació per serveis o elements de mobiliari urbà: actuacions sense serveis (canalitzacions d'aigua, semàfors, enllumenat, etc.) ni elements urbans de grans dimensions (marquesines, mòduls d'aparcament de bicicletes, etc.) que interfereixin (o que puguin interferir) en les tasques - Amb afectació per serveis o elements de mobiliari urbà: actuacions amb serveis (canalitzacions d'aigua, semàfors, enllumenat, etc.) o elements urbans de grans dimensions (marquesines, mòduls d'aparcament de bicicletes, etc) que interfereixen en les tasques.

- Grau de dificultat associat a l'abast de l'actuació

L'execució de la unitat d'obra inclou les operacions següents:

Col·locat amb dau de formigó o de morter:

- Replanteig
- Preparació del forat o encofrat del dau
- Col·locació de l'element o del seu suport en el seu cas i apuntalament
- Amorterat o formigonat del dau
- Retirada de l'apuntalament provisional

Col·locat amb fixacions mecàniques:

Replanteig

Fixació l'element

CONDICIONS GENERALS:

L'element ha de restar aplomat, a la posició indicada a la DT.

Ha de sobresortir de la cota de paviment acabat, l'alçada especificada a la DT o la que li sigui pròpia segons el seu disseny.

L'ancoratge de l'element ha de ser suficient per resistir una empenta d'1 kN aplicats al centre de gravetat del mateix.

Les perforacions de l'element han de restar a la posició correcta.

L'element restarà col·locat sense cap tipus de defecte de fabricació o dany produït durant el procés de l'obra (bonys, ratlladures, cops, etc.)

Toleràncies d'execució:

- Replanteig: ± 3 cm
- Alçària: $+ 2$ cm
- Verticalitat: $\pm 1^\circ$



2.- CONDICIONS DE SUBMINISTRAMENT I EMMAGATZEMATGE

Abans de col·locar els suports s'ha de fer un replanteig del conjunt que ha d'aprovar la DF.

La màquina perforadora o taladradora, en el seu cas, no ha de produir danys ni deformacions a la base de suport o al paviment.

El forat on es col·loqui l'element ha d'estar humitejat i net de pols o altres objectes que es puguin haver caigut dintre.

Una vegada col·locat l'element, no es pot rectificar la seva posició si no és traient-lo i tornant a repetir el procés.

No es pot treballar amb pluja, ni amb temperatures inferiors a 5°C.

El formigó o el morter, s'ha de col·locar abans que comenci el seu adormiment.

L'element s'apuntalarà durant 24 h per evitar moviments i així quedi garantida la posició desitjada.

Els elements col·locats es senyalitzaran de manera que sigui visible la seva recent posada a l'obra.

3.- UNITAT I CRITERI D'AMIDAMENT

Unitat de quantitat realment col·locada a l'obra.

4.- NORMATIVA DE COMPLIMENT OBLIGATORI

No hi ha normativa de compliment obligatori.

5.- CONDICIONS DE CONTROL DE RECEPCIÓ

CONTROL D'EXECUCIÓ. OPERACIONS DE CONTROL:

Els punts de control més destacables són els següents:

- Inspecció visual del material abans de la seva col·locació, rebutjant les peces malmeses

- Replanteig de la ubicació.

- Comprovació del correcte anivellament, segons criteri de la DF.

CONTROL DE L'OBRA ACABADA. OPERACIONS DE CONTROL:

Els punts de control més destacables són els següents:

- Inspecció visual dels elements col·locats.

CRITERIS DE PRESA DE MOSTRES:

Els controls s'han de realitzar segons les instruccions de la DF.

INTERPRETACIÓ DE RESULTATS I ACTUACIONS EN CAS D'INCOMPLIMENT:

Correcció per part del contractista de les irregularitats observades.

B0 MATERIALS BÀSICS

B07 MORTERS DE COMPRA

B07F- MORTER SENSE ADDITIUS

0.- ELEMENTS QUE CONTEMPLA EL PLEC

B07F-0LT5.

1.- DEFINICIÓ I CONDICIONS DE LES PARTIDES D'OBRA EXECUTADES

Mescla feta amb sorra, ciment, aigua i calç si és el cas.

CARACTERÍSTIQUES GENERALS:

Tipus de ciment:

- Ciments comuns excepte els tipus CEM II/A

- Ciments de ram de paleta MC

- Ciments blancs BL, quan ho requereixi l'exigència de blancor

Morters per a fàbriques:



- Resistència a compressió: $\leq 0,75 \times$ Resistència a compressió de la peça - Morter ordinari (UNE-EN 998-2) en fàbrica no armada: $\geq M1$ - Morter ordinari (UNE-EN 998-2) en fàbrica armada: $\geq M5$ - Morter de junt prim o morter lleuger (UNE-EN 998-2): $\geq M5$

Ha d'estar pastat de forma que s'obtingui una mescla homogènia i sense segregacions.

2.- CONDICIONS DEL PROCÉS D'EXECUCIÓ

Per a l'elaboració i la utilització del morter, la temperatura ambient ha d'estar entre 5°C i 40°C.

La formigonera ha d'estar neta abans de l'elaboració del morter.

No s'han de mesclar morters de composició diferent.

S'ha d'aplicar abans que passin 2 h des de la pastada.

3.- UNITAT I CRITERI D'AMIDAMENT

m3 de volum necessari elaborat a l'obra.

4.- NORMATIVA DE COMPLIMENT OBLIGATORI

Documento Básico de Seguridad estructural Fábrica DB-SE-F, parte II del CTE, aprobado por el Real Decreto 314/2006.

5.- CONDICIONS DE CONTROL D'EXECUCIÓ I DE L'OBRA ACABADA

OPERACIONS DE CONTROL:

Les tasques de control a realitzar són les següents:

- Inspecció visual de les condicions de subministrament i recepció del certificat de qualitat del fabricant, d'acord a les exigències del plec de condicions, incloent els resultats corresponents de resistència a compressió (UNE EN 1015-11).

En cas de no presentar aquests resultats, o que la DF tingui dubtes de la seva representativitat, es realitzaran aquests assaigs sobre el material rebut, a càrrec del contractista.

CRITERIS DE PRESA DE MOSTRES:

Els controls s'han de realitzar segons les instruccions de la DF.

INTERPRETACIÓ DE RESULTATS I ACTUACIONS EN CAS D'INCOMPLIMENT:

No es podran utilitzar a l'obra morters sense el corresponent certificat de garantia del fabricant, d'acord a les condicions exigides.

Els valors de consistència i resistència a compressió han de correspondre a les especificacions de projecte.



P PARTIDES D'OBRA I CONJUNTS

P2 DEMOLICIONS, ENDERROCS, MOVIMENTS DE TERRES I GESTIÓ DE RESIDUS

P21 ENDERROCS, DEMOLICIONS, ARRENCADES, REPICATS I DESMUNTATGES

P214 DESMUNTATGES O ENDERROCS D'ELEMENTS DE CONSTRUCCIÓ

P2146- DEMOLICIÓ DE PAVIMENTS I BASES

0.- ELEMENTS QUE CONTEMPLA EL PLEC

P2146-DJ2Q.

1.- DEFINICIÓ I CONDICIONS DE LES PARTIDES D'OBRA EXECUTADES

Demolició d'elements de vialitat, arrencada de paviments o soleres o desmuntatge de paviments.

S'han considerat els elements següents:

- Vorada col·locada sobre terra o formigó
- Rigola de formigó o de panots col·locats sobre formigó
- Escocell de formigó
- Paviment de formigó, panots, llambordins o mescla bituminosa

En actuacions de reparació, s'han considerat els graus de dificultat següents:

- Grau de dificultat associat a la mobilitat en l'actuació: - Sense dificultat de mobilitat: actuacions en què hi ha una interferència pròpia de l'entorn on es desenvolupen. - Amb dificultat de mobilitat: actuacions en entorns amb dificultat de mobilitat i/o amb el material aplegat lluny de la zona de treball: - Actuacions amb dificultat d'accessibilitat, per la poca mobilitat de la maquinària, per l'elevada presència de guals particulars i passos de vianants, per la impossibilitat d'ubicar una plataforma de treball lateral, per la impossibilitat d'ocupació de la calçada per fer l'aplec de materials que impliqui fer l'actuació per fases per tal de mantenir el pas de vianants i/o per estar en una zona amb tràfic rodat important - Actuacions en les què els materials estan aplegats lluny de la zona de treball per manca d'espai en la proximitat d'on s'executen les tasques.
- Grau de dificultat associat a l'àmbit de l'actuació en funció de l'amplària de la vorera, calçada o plataforma única
- Grau de dificultat associat a la presència d'elements externs a l'actuació: - Sense afectació per serveis o elements de mobiliari urbà: actuacions sense serveis (canalitzacions d'aigua, semàfors, enllumenat, etc.) ni elements urbans de grans dimensions (marquesines, mòduls d'aparcament de bicicletes, etc.) que interfereixin (o que puguin interferir) en les tasques - Amb afectació per serveis o elements de mobiliari urbà: actuacions amb serveis (canalitzacions d'aigua, semàfors, enllumenat, etc.) o elements urbans de grans dimensions (marquesines, mòduls d'aparcament de bicicletes, etc) que interfereixen en les tasques.
- Grau de dificultat associat a l'abast de l'actuació

L'execució de la unitat d'obra inclou les operacions següents:

- Preparació de la zona de treball
- Demolició de l'element amb els mitjans adients
- Trossejament i apilada de la runa

CONDICIONS GENERALS:

Els materials han de quedar suficientment trossejats i apilats per tal de facilitar-ne la càrrega, en funció dels mitjans de què es disposin i de les condicions de transport.

Els materials han de quedar apilats i emmagatzemats en funció de l'ús a que es destinin (transport a abocador, reutilització, eliminació en obra, etc.).

Un cop acabats els treballs, la base ha de quedar neta de restes de material.

2.- CONDICIONS DEL PROCÉS D'EXECUCIÓ

No s'ha de treballar amb pluja, neu o vent superior als 60 km/h.

S'ha de seguir l'ordre de treballs previst a la DT.

El contractista ha d'elaborar un programa de treball que ha de ser aprovat per la DF abans d'iniciar els



treballs, on s'ha d'especificar, com a mínim:

- Mètode d'enderroc i fases
- Estabilitat de les construccions en cada fase, apuntalaments necessaris
- Estabilitat i protecció de les construccions i elements de l'entorn i els que s'han de conservar
- Manteniment i substitució provisional dels serveis afectats pels treballs
- Mitjans d'evacuació i especificació de les zones d'abocament dels productes d'enderroc
- Cronograma dels treballs
- Pautes de control i mesures de seguretat i salut

La part per a enderrocar no ha de tenir instal·lacions en servei (aigua, gas, electricitat, etc.).

El paviment no ha de tenir conductes d'instal·lació en servei a la part per arrencar, s'han de desmuntar els aparells d'instal·lació i de mobiliari existents, així com qualsevol element que pugui destorbar la feina.

S'han de protegir els elements de servei públic que puguin resultar afectats per les obres.

La zona afectada per les obres ha de quedar convenientment senyalitzada.

L'execució dels treballs no han de produir desperfectes, molèsties o perjudicar les construccions, bens o persones de l'entorn.

S'ha d'evitar la formació de pols, pel que cal regar les parts que s'hagin de demolir i carregar.

En cas d'imprevistos (terrenys inundats, olors de gas, etc.) o quan l'enderrocament pugui afectar les construccions veïnes, s'han de suspendre les obres i avisar a la DF.

L'operació de càrrega de runa s'ha de fer amb les precaucions necessàries, per tal d'aconseguir les condicions de seguretat suficients.

S'han d'eliminar els elements que puguin entorpir els treballs de retirada i càrrega de runa.

S'ha de complir la normativa vigent en matèria mediambiental, de seguretat i salut i d'emmagatzematge i transport de productes de construcció.

3.- UNITAT I CRITERI D'AMIDAMENT

m de llargària realment enderrocada, segons les especificacions de la DT.

ENDERROC O FRESAT DE PAVIMENT:

m2 de paviment realment enderrocada, segons les especificacions de la DT.

4.- NORMATIVA DE COMPLIMENT OBLIGATORI

* Orden de 6 de febrero de 1976 por la que se aprueba el Pliego de Prescripciones Técnicas Generales para Obras de Carreteras y Puentes (PG-3).

* Orden FOM/1382/2002 de 16 de mayo, por la que se actualizan determinados artículos del pliego de prescripciones técnicas generales para obras de carreteras y puentes relativos a la construcción de explanaciones, drenajes y cimentaciones (PG-3).

* Orden de 10 de febrero de 1975, por la que se aprueba la Norma Tecnológica de la Edificación. NTE-ADD/1975: Acondicionamiento del terreno. Desmontes. Demoliciones.

P2 DEMOLICIONS, ENDERROCS, MOVIMENTS DE TERRES I GESTIÓ DE RESIDUS

P21 ENDERROCS, DEMOLICIONS, ARRENCADES, REPICATS I DESMUNTATGES

P214 DESMUNTATGES O ENDERROCS D'ELEMENTS DE CONSTRUCCIÓ

P2147- DEMOLICIÓ DE RIGOLA

0.- ELEMENTS QUE CONTEMPLA EL PLEC

P2147-DJ5V.



1.- DEFINICIÓ I CONDICIONS DE LES PARTIDES D'OBRA EXECUTADES

Demolició d'elements de vialitat, arrencada de paviments o soleres o desmuntatge de paviments.

S'han considerat els elements següents:

- Vorada col·locada sobre terra o formigó
- Rigola de formigó o de panots col·locats sobre formigó
- Escocell de formigó
- Paviment de formigó, panots, llambordins o mescla bituminosa

En actuacions de reparació, s'han considerat els graus de dificultat següents:

- Grau de dificultat associat a la mobilitat en l'actuació: - Sense dificultat de mobilitat: actuacions en què hi ha una interferència pròpia de l'entorn on es desenvolupen. - Amb dificultat de mobilitat: actuacions en entorns amb dificultat de mobilitat i/o amb el material aplegat lluny de la zona de treball: - Actuacions amb dificultat d'accessibilitat, per la poca mobilitat de la maquinària, per l'elevada presència de guals particulars i passos de vianants, per la impossibilitat d'ubicar una plataforma de treball lateral, per la impossibilitat d'ocupació de la calçada per fer l'aplec de materials que impliqui fer l'actuació per fases per tal de mantenir el pas de vianants i/o per estar en una zona amb tràfic rodat important - Actuacions en les què els materials estan aplegats lluny de la zona de treball per manca d'espai en la proximitat d'on s'executen les tasques.
- Grau de dificultat associat a l'àmbit de l'actuació en funció de l'amplària de la vorera, calçada o plataforma única
- Grau de dificultat associat a la presència d'elements externs a l'actuació: - Sense afectació per serveis o elements de mobiliari urbà: actuacions sense serveis (canalitzacions d'aigua, semàfors, enllumenat, etc.) ni elements urbans de grans dimensions (marquesines, mòduls d'aparcament de bicicletes, etc.) que interfereixin (o que puguin interferir) en les tasques - Amb afectació per serveis o elements de mobiliari urbà: actuacions amb serveis (canalitzacions d'aigua, semàfors, enllumenat, etc.) o elements urbans de grans dimensions (marquesines, mòduls d'aparcament de bicicletes, etc) que interfereixen en les tasques.
- Grau de dificultat associat a l'abast de l'actuació

L'execució de la unitat d'obra inclou les operacions següents:

- Preparació de la zona de treball
- Demolició de l'element amb els mitjans adients
- Trossejament i apilada de la runa

CONDICIONS GENERALS:

Els materials han de quedar suficientment trossejats i apilats per tal de facilitar-ne la càrrega, en funció dels mitjans de què es disposin i de les condicions de transport.

Els materials han de quedar apilats i emmagatzemats en funció de l'ús a que es destinin (transport a abocador, reutilització, eliminació en obra, etc.).

Un cop acabats els treballs, la base ha de quedar neta de restes de material.

2.- CONDICIONS DEL PROCÉS D'EXECUCIÓ

No s'ha de treballar amb pluja, neu o vent superior als 60 km/h.

S'ha de seguir l'ordre de treballs previst a la DT.

El contractista ha d'elaborar un programa de treball que ha de ser aprovat per la DF abans d'iniciar els treballs, on s'ha d'especificar, com a mínim:

- Mètode d'enderroc i fases
- Estabilitat de les construccions en cada fase, apuntalaments necessaris
- Estabilitat i protecció de les construccions i elements de l'entorn i els que s'han de conservar
- Manteniment i substitució provisional dels serveis afectats pels treballs
- Mitjans d'evacuació i especificació de les zones d'abocament dels productes d'enderroc
- Cronograma dels treballs
- Pautes de control i mesures de seguretat i salut

La part per a enderrocar no ha de tenir instal·lacions en servei (aigua, gas, electricitat, etc.).

El paviment no ha de tenir conductes d'instal·lació en servei a la part per arrencar, s'han de desmuntar els aparells d'instal·lació i de mobiliari existents, així com qualsevol element que pugui destorbar la feina.

S'han de protegir els elements de servei públic que puguin resultar afectats per les obres.

La zona afectada per les obres ha de quedar convenientment senyalitzada.

L'execució dels treballs no han de produir desperfectes, molèsties o perjudicar les construccions, bens o persones de l'entorn.

S'ha d'evitar la formació de pols, pel que cal regar les parts que s'hagin de demolir i carregar.



En cas d'imprevistos (terrenys inundats, olors de gas, etc.) o quan l'enderrocament pugui afectar les construccions veïnes, s'han de suspendre les obres i avisar a la DF.

L'operació de càrrega de runa s'ha de fer amb les precaucions necessàries, per tal d'aconseguir les condicions de seguretat suficients.

S'han d'eliminar els elements que puguin entorpir els treballs de retirada i càrrega de runa.

S'ha de complir la normativa vigent en matèria mediambiental, de seguretat i salut i d'emmagatzematge i transport de productes de construcció.

3.- UNITAT I CRITERI D'AMIDAMENT

ENDERROC D'ESGLAÓ, ARRENCADA DE REVESTIMENT D'ESGLAÓ, DE SÒCOL, DE VORADA O RIGOLA:

m de llargària realment enderrocada, segons les especificacions de la DT.

ENDERROC D'ESCOCELL:

Unitat realment enderrocada, segons les especificacions de la DT.

4.- NORMATIVA DE COMPLIMENT OBLIGATORI

* Orden de 6 de febrero de 1976 por la que se aprueba el Pliego de Prescripciones Técnicas Generales para Obras de Carreteras y Puentes (PG-3).

* Orden FOM/1382/2002 de 16 de mayo, por la que se actualizan determinados artículos del pliego de prescripciones técnicas generales para obras de carreteras y puentes relativos a la construcción de explanaciones, drenajes y cimentaciones (PG-3).

* Orden de 10 de febrero de 1975, por la que se aprueba la Norma Tecnológica de la Edificación. NTE-ADD/1975: Acondicionamiento del terreno. Desmontes. Demoliciones.

P2 DEMOLICIONS, ENDERROCS, MOVIMENTS DE TERRES I GESTIÓ DE RESIDUS

P21 ENDERROCS, DEMOLICIONS, ARRENCADES, REPICATS I DESMUNTATGES

P214 DESMUNTATGES O ENDERROCS D'ELEMENTS DE CONSTRUCCIÓ

P2148- DEMOLICIÓ DE VORADA

0.- ELEMENTS QUE CONTEMPLA EL PLEC

P2148-49L5.

1.- DEFINICIÓ I CONDICIONS DE LES PARTIDES D'OBRA EXECUTADES

Demolició d'elements de vialitat, arrencada de paviments o soleres o desmuntatge de paviments.

S'han considerat els elements següents:

- Vorada col·locada sobre terra o formigó
- Rigola de formigó o de panots col·locats sobre formigó
- Escocell de formigó
- Paviment de formigó, panots, llambordins o mescla bituminosa

En actuacions de reparació, s'han considerat els graus de dificultat següents:

- Grau de dificultat associat a la mobilitat en l'actuació: - Sense dificultat de mobilitat: actuacions en què hi ha una interferència pròpia de l'entorn on es desenvolupen. - Amb dificultat de mobilitat: actuacions en entorns amb dificultat de mobilitat i/o amb el material aplegat lluny de la zona de treball: - Actuacions amb dificultat d'accessibilitat, per la poca mobilitat de la maquinària, per l'elevada presència de guals particulars i passos de vianants, per la impossibilitat d'ubicar una plataforma de treball lateral, per la impossibilitat d'ocupació de la calçada per fer l'aplec de materials que impliqui fer l'actuació per fases per tal

Projecte d'arranjament i millora de paviments de calçada de diferents carrers de la ciutat de Lleida.



de mantenir el pas de vianants i/o per estar en una zona amb tràfic rodat important - Actuacions en les què els materials estan aplegats lluny de la zona de treball per manca d'espai en la proximitat d'on s'executen les tasques.

- Grau de dificultat associat a l'àmbit de l'actuació en funció de l'amplària de la vorera, calçada o plataforma única

- Grau de dificultat associat a la presència d'elements externs a l'actuació: - Sense afectació per serveis o elements de mobiliari urbà: actuacions sense serveis (canalitzacions d'aigua, semàfors, enllumenat, etc.) ni elements urbans de grans dimensions (marquesines, mòduls d'aparcament de bicicletes, etc.) que interfereixin (o que puguin interferir) en les tasques - Amb afectació per serveis o elements de mobiliari urbà: actuacions amb serveis (canalitzacions d'aigua, semàfors, enllumenat, etc.) o elements urbans de grans dimensions (marquesines, mòduls d'aparcament de bicicletes, etc) que interfereixen en les tasques.

- Grau de dificultat associat a l'abast de l'actuació

L'execució de la unitat d'obra inclou les operacions següents:

- Preparació de la zona de treball
- Demolició de l'element amb els mitjans adients
- Trossejament i apilada de la runa

CONDICIONS GENERALS:

Els materials han de quedar suficientment trossejats i apilats per tal de facilitar-ne la càrrega, en funció dels mitjans de què es disposin i de les condicions de transport.

Els materials han de quedar apilats i emmagatzemats en funció de l'ús a que es destinin (transport a abocador, reutilització, eliminació en obra, etc.).

Un cop acabats els treballs, la base ha de quedar neta de restes de material.

2.- CONDICIONS DEL PROCÉS D'EXECUCIÓ

No s'ha de treballar amb pluja, neu o vent superior als 60 km/h.

S'ha de seguir l'ordre de treballs previst a la DT.

El contractista ha d'elaborar un programa de treball que ha de ser aprovat per la DF abans d'iniciar els treballs, on s'ha d'especificar, com a mínim:

- Mètode d'enderroc i fases
- Estabilitat de les construccions en cada fase, apuntalaments necessaris
- Estabilitat i protecció de les construccions i elements de l'entorn i els que s'han de conservar
- Manteniment i substitució provisional dels serveis afectats pels treballs
- Mitjans d'evacuació i especificació de les zones d'abocament dels productes d'enderroc
- Cronograma dels treballs
- Pautes de control i mesures de seguretat i salut

La part per a enderrocar no ha de tenir instal·lacions en servei (aigua, gas, electricitat, etc.).

El paviment no ha de tenir conductes d'instal·lació en servei a la part per arrencar, s'han de desmuntar els aparells d'instal·lació i de mobiliari existents, així com qualsevol element que pugui destorbar la feina.

S'han de protegir els elements de servei públic que puguin resultar afectats per les obres.

La zona afectada per les obres ha de quedar convenientment senyalitzada.

L'execució dels treballs no han de produir desperfectes, molèsties o perjudicar les construccions, bens o persones de l'entorn.

S'ha d'evitar la formació de pols, pel que cal regar les parts que s'hagin de demolir i carregar.

En cas d'imprevistos (terrenys inundats, olors de gas, etc.) o quan l'enderrocament pugui afectar les construccions veïnes, s'han de suspendre les obres i avisar a la DF.

L'operació de càrrega de runa s'ha de fer amb les precaucions necessàries, per tal d'aconseguir les condicions de seguretat suficients.

S'han d'eliminar els elements que puguin entorpir els treballs de retirada i càrrega de runa.

S'ha de complir la normativa vigent en matèria mediambiental, de seguretat i salut i d'emmagatzematge i transport de productes de construcció.

3.- UNITAT I CRITERI D'AMIDAMENT

ENDERROC D'ESGLAÓ, ARRENCADA DE REVESTIMENT D'ESGLAÓ, DE SÒCOL, DE VORADA O RIGOLA:

m de llargària realment enderrocada, segons les especificacions de la DT.

ENDERROC D'ESCOCELL:

Unitat realment enderrocada, segons les especificacions de la DT.

4.- NORMATIVA DE COMPLIMENT OBLIGATORI



- * Orden de 6 de febrero de 1976 por la que se aprueba el Pliego de Prescripciones Técnicas Generales para Obras de Carreteras y Puentes (PG-3).
 - * Orden FOM/1382/2002 de 16 de mayo, por la que se actualizan determinados artículos del pliego de prescripciones técnicas generales para obras de carreteras y puentes relativos a la construcción de explanaciones, drenajes y cimentaciones (PG-3).
 - * Orden de 10 de febrero de 1975, por la que se aprueba la Norma Tecnológica de la Edificación. NTE-ADD/1975: Acondicionamiento del terreno. Desmontes. Demoliciones.
-

P2 DEMOLICIONS, ENDERROCS, MOVIMENTS DE TERRES I GESTIÓ DE RESIDUS

P21 ENDERROCS, DEMOLICIONS, ARRENCADES, REPICATS I DESMUNTATGES

P214 DESMUNTATGES O ENDERROCS D'ELEMENTS DE CONSTRUCCIÓ

P214U- FRESATGE DE PAVIMENT ASFÀLTIC

0.- ELEMENTS QUE CONTEMPLA EL PLEC

P214U-HBQG.

1.- DEFINICIÓ I CONDICIONS DE LES PARTIDES D'OBRA EXECUTADES

Fresatge de paviment asfàltic per la seva regularització, amb mitjans mecànics i càrrega sobre camió. L'execució de la unitat d'obra inclou les operacions següents:

- Preparació de la zona de treball, detecció d'instal·lacions
- Delimitació de la zona o elements a fresar i protecció dels elements a conservar
- Fresat del paviment en una o varies pasades, carregant directament el material al camió
- Talls i acabats de tapes i reixes
- Neteja de pols i àrids de la zona tractada

CONDICIONS GENERALS:

La superfície ha de quedar regularitzada en textura i planor.

Ha d'estar feta al lloc indicat a la DT, amb les modificacions introduïdes al replanteig previ, aprovades per la DF.

Els materials han de quedar suficientment trossegats i apilats per tal de facilitar-ne la càrrega, en funció dels mitjans de què es disposin i de les condicions de transport.

Els materials han de quedar apilats i emmagatzemats en funció de l'ús a que es destinin (transport a abocador, reutilització, eliminació en obra, etc.).

Els materials resultants del fresatge es carregaran directament al camió per facilitar el seu transport a la planta de reciclatge

Un cop acabats els treballs, la base ha de quedar neta de restes de material.

2.- CONDICIONS DEL PROCÉS D'EXECUCIÓ

No s'ha de treballar amb pluja, neu o vent superior als 60 km/h.

S'ha de seguir l'ordre de treballs previst a la DT.

El contractista ha d'elaborar un programa de treball que ha de ser aprovat per la DF abans d'iniciar els treballs, on s'ha d'especificar, com a mínim:

- Mètode d'enderroc i fases
- Estabilitat de les construccions en cada fase, apuntalaments necessaris
- Estabilitat i protecció de les construccions i elements de l'entorn i els que s'han de conservar
- Manteniment i substitució provisional dels serveis afectats pels treballs

Projecte d'arranjament i millora de paviments de calçada de diferents carrers de la ciutat de Lleida.



- Mitjans d'evacuació i especificació de les zones d'abocament dels productes d'enderroc
- Cronograma dels treballs
- Pautes de control i mesures de seguretat i salut

La part per a enderrocar no ha de tenir instal·lacions en servei (aigua, gas, electricitat, etc.).

El paviment no ha de tenir conductes d'instal·lació en servei a la part per arrencar, s'han de desmuntar els aparells d'instal·lació i de mobiliari existents, així com qualsevol element que pugui destorbar la feina.

S'han de protegir els elements de servei públic que puguin resultar afectats per les obres.

La zona afectada per les obres ha de quedar convenientment senyalitzada.

L'execució dels treballs no han de produir desperfectes, molèsties o perjudicar les construccions, bens o persones de l'entorn.

S'ha d'evitar la formació de pols, pel que cal regar les parts que s'hagin de demolir i carregar.

En cas d'imprevistos (terrenys inundats, olors de gas, etc.) o quan l'enderrocament pugui afectar les construccions veïnes, s'han de suspendre les obres i avisar a la DF.

L'operació de càrrega de runa s'ha de fer amb les precaucions necessàries, per tal d'aconseguir les condicions de seguretat suficients.

S'han d'eliminar els elements que puguin entorpir els treballs de retirada i càrrega de runa.

S'ha de complir la normativa vigent en matèria mediambiental, de seguretat i salut i d'emmagatzematge i transport de productes de construcció.

3.- UNITAT I CRITERI D'AMIDAMENT

m2 de superfície realment executada, amidada segons les especificacions de la DT.

4.- NORMATIVA DE COMPLIMENT OBLIGATORI

* Orden de 6 de febrero de 1976 por la que se aprueba el Pliego de Prescripciones Técnicas Generales para Obras de Carreteras y Puentes (PG-3).

* Orden FOM/1382/2002 de 16 de mayo, por la que se actualizan determinados artículos del pliego de prescripciones técnicas generales para obras de carreteras y puentes relativos a la construcción de explanaciones, drenajes y cimentaciones (PG-3).

* Orden de 10 de febrero de 1975, por la que se aprueba la Norma Tecnológica de la Edificación. NTE-ADD/1975: Acondicionamiento del terreno. Desmontes. Demoliciones.

P2 DEMOLICIONS, ENDERROCS, MOVIMENTS DE TERRES I GESTIÓ DE RESIDUS

P21 ENDERROCS, DEMOLICIONS, ARRENCADES, REPICATS I DESMUNTATGES

P214 DESMUNTATGES O ENDERROCS D'ELEMENTS DE CONSTRUCCIÓ

P214W- TALL AMB DISC EN PAVIMENT PER MARCAR LÍMIT DEMOLICIÓ

0.- ELEMENTS QUE CONTEMPLA EL PLEC

P214W-FEM1.

1.- DEFINICIÓ I CONDICIONS DE LES PARTIDES D'OBRA EXECUTADES

Tall fet amb maquina tallajunts en un paviment que s'ha de demolir, per tal de delimitar la zona afectada, i que en fer la demolició els límits del paviment que resti siguin rectes i uniformes.

Ha d'estar feta al lloc indicat a la DT, amb les modificacions introduïdes al replanteig previ, aprovades per la DF.

Toleràncies d'execució:

- Replanteig: ± 10 mm



2.- CONDICIONS DEL PROCÉS D'EXECUCIÓ

No s'ha de treballar amb pluja, neu o vent superior als 60 km/h.

S'ha de seguir l'ordre de treballs previst a la DT.

El contractista ha d'elaborar un programa de treball que ha de ser aprovat per la DF abans d'iniciar els treballs, on s'ha d'especificar, com a mínim:

- Mètode d'enderroc i fases
- Estabilitat de les construccions en cada fase, apuntalaments necessaris
- Estabilitat i protecció de les construccions i elements de l'entorn i els que s'han de conservar
- Manteniment i substitució provisional dels serveis afectats pels treballs
- Mitjans d'evacuació i especificació de les zones d'abocament dels productes d'enderroc
- Cronograma dels treballs
- Pautes de control i mesures de seguretat i salut

3.- UNITAT I CRITERI D'AMIDAMENT

m de llargària realment enderrocada, segons les especificacions de la DT.

TALL DE PAVIMENT:

m de llargària executada realment, amidada segons les especificacions del projecte, comprovada i acceptada expressament per la DF.

4.- NORMATIVA DE COMPLIMENT OBLIGATORI

* Orden de 6 de febrero de 1976 por la que se aprueba el Pliego de Prescripciones Técnicas Generales para Obras de Carreteras y Puentes (PG-3).

* Orden FOM/1382/2002 de 16 de mayo, por la que se actualizan determinados artículos del pliego de prescripciones técnicas generales para obras de carreteras y puentes relativos a la construcción de explanaciones, drenajes y cimentaciones (PG-3).

P2 DEMOLICIONS, ENDERROCS, MOVIMENTS DE TERRES I GESTIÓ DE RESIDUS

P21 ENDERROCS, DEMOLICIONS, ARRENCADES, REPICATS I DESMUNTATGES

P21G ENDERROCS D'ELEMENTS D'INSTAL·LACIONS

P21G5- DEMOLICIÓ D'EMBORNAL

0.- ELEMENTS QUE CONTEMPLA EL PLEC

P21G5-54CN.

1.- DEFINICIÓ I CONDICIONS DE LES PARTIDES D'OBRA EXECUTADES

Demolició d'elements que formen part d'una xarxa de sanejament o de drenatge, amb mitjans manuals o mecànics.

S'han considerat els elements següents:

- Claveguera, clavegueró o cuneta de formigó amb o sense solera de formigó
- Pou, embornal o interceptor de maó amb o sense solera de formigó
- Canonada d'acer corrugat de 200 cm de diàmetre com a màxim

L'execució de la unitat d'obra inclou les operacions següents:

- Preparació de la zona de treball
- Enderroc de l'element amb els mitjans adients
- Tall d'armadures i elements metàl·lics
- Trossejament i apilada de la runa



- Càrrega de la runa sobre el camió

CONDICIONS GENERALS:

Els materials han de quedar suficientment trossejats i apilats per tal de facilitar-ne la càrrega, en funció dels mitjans de què es disposin i de les condicions de transport.

Els materials han de quedar apilats i emmagatzemats en funció de l'ús a que es destinin (transport a abocador, reutilització, eliminació en obra, etc.).

Un cop acabats els treballs, la base ha de quedar neta de restes de material.

2.- CONDICIONS DEL PROCÉS D'EXECUCIÓ

No s'ha de treballar amb pluja, neu o vent superior als 60 km/h.

S'ha de seguir l'ordre de treballs previst a la DT.

L'excavació del terreny circumdant s'ha de fer alternativament a ambdós costats, de manera que mantinguin el mateix nivell.

Ha d'estar fora de servei.

Qualsevol conducció que empalmi amb l'element ha de quedar obturada.

S'han de protegir els elements de servei públic que puguin resultar afectats per les obres.

La zona afectada per les obres ha de quedar convenientment senyalitzada.

L'execució dels treballs no han de produir desperfectes, molèsties o perjudicar les construccions, bens o persones de l'entorn.

S'ha d'evitar la formació de pols, pel que cal regar les parts que s'hagin de demolir i carregar.

En cas d'imprevistos (terrenys inundats, olors de gas, etc.) o quan l'enderrocament pugui afectar les construccions veïnes, s'han de suspendre les obres i avisar a la DF.

L'operació de càrrega de runa s'ha de fer amb les precaucions necessàries, per tal d'aconseguir les condicions de seguretat suficients.

La runa s'ha de desinfectar abans de ser transportada.

S'han d'eliminar els elements que puguin entorpir els treballs de retirada i càrrega de runa.

S'ha de complir la normativa vigent en matèria mediambiental, de seguretat i salut i d'emmagatzematge i transport de productes de construcció.

3.- UNITAT I CRITERI D'AMIDAMENT

CLAVEGUERÓ, CANONADA, INTERCEPTOR, CUNETA O CONDUCTES D'EVACUACIÓ:

m de llargària realment enderrocada, segons les especificacions de la DT.

EMBORNAL:

Unitat de quantitat realment executada segons les especificacions de la DT.

4.- NORMATIVA DE COMPLIMENT OBLIGATORI

* Orden de 6 de febrero de 1976 por la que se aprueba el Pliego de Prescripciones Técnicas Generales para Obras de Carreteras y Puentes (PG-3).

* Orden FOM/1382/2002 de 16 de mayo, por la que se actualizan determinados artículos del pliego de prescripciones técnicas generales para obras de carreteras y puentes relativos a la construcción de explanaciones, drenajes y cimentaciones (PG-3).

P2 DEMOLICIONS, ENDERROCS, MOVIMENTS DE TERRES I GESTIÓ DE RESIDUS

P21 ENDERROCS, DEMOLICIONS, ARRENCADES, REPICATS I DESMUNTATGES

P21Q DESMUNTATGES O ENDERROCS D'EQUIPAMENTS

P21Q2- RETIRADA D'EQUIPAMENTS FIXOS

0.- ELEMENTS QUE CONTEMPLA EL PLEC



P21Q2-PBUS,P21Q2-QELE.

1.- DEFINICIÓ I CONDICIONS DE LES PARTIDES D'OBRA EXECUTADES

Arrencades i desmuntatges d'equipaments fixos, mobiliari i elements de suport obsolets.

S'han considerat les unitats d'obra següents:

- Desmuntatge d'element d'equipament fix o mòbil, amb mitjans manuals i mecànics i carrega de runa o material d'aplec per la seva reutilització sobre camió.
- Desmuntatge de baranes o barreres metàl·liques o de formigó, amb mitjans manuals i mecànics i carrega de runa o material d'aplec per la seva reutilització sobre camió.

L'execució de la unitat d'obra inclou les operacions següents:

- Operacions de preparació
- Desconnexió de la xarxa d'alimentació, i protecció dels terminals, si es el cas
- Desmuntatge o arrencada dels elements
- Neteja de la superfície de les restes de runa
- Càrrega, transport i descàrrega a les zones autoritzades d'abocament de la runa i dels materials aprofitables al lloc d'aplec o reparació

CONDICIONS GENERALS:

Els materials arrencats han de quedar suficientment trossejats i apilats per tal de facilitar-ne la càrrega, en funció dels mitjans de què es disposin i de les condicions de transport.

2.- CONDICIONS DEL PROCÉS D'EXECUCIÓ

S'ha de seguir l'ordre de treballs previst a la DT.

La xarxa d'alimentació elèctrica ha d'estar fora de servei.

Els elements s'han de desmuntar amb les eines apropiades.

Els elements grans i pesats s'han de subjectar i manipular pels punts d'ancoratge disposats per a aquest fi.

Si aquests punts es van retirar durant el muntatge, aleshores es tornaran a muntar.

Es farà servir la maquinària adequada per a la manipulació dels elements a desmuntar, com ara grues, cistelles, etc.

L'extrem de la part de la xarxa que no es retira ha de quedar convenientment protegit.

La zona afectada per les obres ha de quedar convenientment senyalitzada.

Cal prendre les mesures de precaució necessàries per aconseguir unes condicions de seguretat suficients.

S'han de senyalar els elements que hagin de conservar-se intactes, segons s'indiqui en la DT o en el seu defecte, la DF.

Els treballs s'han de fer de manera que molestin el mínim possible als afectats.

En cas d'imprevistos (olors de gas, etc.) o quan les operacions que es realitzin puguin afectar les construccions veïnes, s'han de suspendre les obres i avisar a la DF.

L'operació de càrrega de runa s'ha de fer amb les precaucions necessàries, per tal d'aconseguir les condicions de seguretat suficients.

S'han d'eliminar els elements que puguin entorpir els treballs de retirada i càrrega de runa.

El transport s'ha de realitzar en un vehicle adequat, per al material que es desitgi transportar, proveït dels elements que calen per al seu desplaçament correcte.

Durant el transport s'ha de protegir el material perquè no es produeixin pèrdues en el trajecte.

3.- UNITAT I CRITERI D'AMIDAMENT

ARRENCADA O DESMUNTATGE D'EQUIPAMENT FIX O MÒBIL:

Unitat de quantitat realment desmuntada, inclòs l'enderroc dels suports i bancades si és el cas, amidat segons les especificacions de la DT.

DESMUNTATGE DE BARANES O BARRERES:

m de llargària entre els extrems dels elements realments desmuntats.

4.- NORMATIVA DE COMPLIMENT OBLIGATORI

No hi ha normativa de compliment obligatori.



P2 DEMOLICIONS, ENDERROCS, MOVIMENTS DE TERRES I GESTIÓ DE RESIDUS

P22 MOVIMENTS DE TERRES

P221 EXCAVACIONS

P221B- EXCAVACIÓ DE RASA I POU

0.- ELEMENTS QUE CONTEMPLA EL PLEC

P221B-EL75.

1.- DEFINICIÓ I CONDICIONS DE LES PARTIDES D'OBRA EXECUTADES

Conjunt d'operacions per obrir rases i pous de fonaments, o de pas d'instal·lacions, realitzades amb mitjans mecànics o manuals, de forma contínua o realitzades per dames.

En actuacions de reparació, s'han considerat els graus de dificultat següents:

- Grau de dificultat associat a la mobilitat en l'actuació: - Sense dificultat de mobilitat: actuacions en què hi ha una interferència pròpia de l'entorn on es desenvolupen. - Amb dificultat de mobilitat: actuacions en entorns amb dificultat de mobilitat i/o amb el material aplegat lluny de la zona de treball: - Actuacions amb dificultat d'accessibilitat, per la poca mobilitat de la maquinària, per l'elevada presència de guals particulars i passos de vianants, per la impossibilitat d'ubicar una plataforma de treball lateral, per la impossibilitat d'ocupació de la calçada per fer l'aplec de materials que impliqui fer l'actuació per fases per tal de mantenir el pas de vianants i/o per estar en una zona amb tràfic rodat important - Actuacions en les què els materials estan aplegats lluny de la zona de treball per manca d'espai en la proximitat d'on s'executen les tasques.

- Grau de dificultat associat a l'àmbit de l'actuació en funció de l'amplària de la vorera, calçada o plataforma única

- Grau de dificultat associat a la presència d'elements externs a l'actuació: - Sense afectació per serveis o elements de mobiliari urbà: actuacions sense serveis (canalitzacions d'aigua, semàfors, enllumenat, etc.) ni elements urbans de grans dimensions (marquesines, mòduls d'aparcament de bicicletes, etc.) que interfereixin (o que puguin interferir) en les tasques - Amb afectació per serveis o elements de mobiliari urbà: actuacions amb serveis (canalitzacions d'aigua, semàfors, enllumenat, etc.) o elements urbans de grans dimensions (marquesines, mòduls d'aparcament de bicicletes, etc) que interfereixen en les tasques.

- Grau de dificultat associat a l'abast de l'actuació

L'execució de la unitat d'obra inclou les operacions següents:

- Preparació de la zona de treball

- Situació dels punts topogràfics exteriors a l'excavació

- Replanteig de la zona a excavar i determinació de l'ordre d'execució de les dames si és el cas

- Excavació de les terres

- Càrrega de les terres sobre camió, contenidor, o formació de cavallons a la vora de la rasa, segons indiqui la partida d'obra

- Reblert i compactació de les terres en cas necessari

CONDICIONS GENERALS:

Es considera terreny fluix, el capaç de ser foradat amb pala, que té un assaig SPT < 20.

Es considera terreny compacte, el capaç de ser foradat amb pic (no amb pala), que té un assaig SPT entre 20 i 50.

Es considera terreny de trànsit, el capaç de ser foradat amb màquina o escarificadora (no amb pic), que té un assaig SPT > 50 sense rebot.

Es considera terreny no classificat, des del capaç de ser foradat amb pala, que té un assaig SPT < 20, fins al capaç de ser foradat amb màquina o escarificadora (no amb pic), que té un assaig SPT > 50 sense rebot. Es considera roca la que pot ser foradada amb compressor (no amb màquina), que té un rebot a l'assaig SPT.

L'element excavat ha de tenir la forma i les dimensions especificades en la DT, o en el seu defecte, les que



determini la DF.

El fons de l'excavació ha de quedar anivellat.

El fons de l'excavació no ha de tenir material engrunat o flux i les esquerdes i els forats han de quedar reblerts.

Els talussos perimetrals han de ser els fixats per la DF.

Els talussos han de tenir el pendent especificat a la DT.

La qualitat de terreny del fons de l'excavació requereix l'aprovació explícita de la DF.

Toleràncies d'execució:

- Dimensions: $\pm 5\%$, ± 50 mm

- Planor: ± 40 mm/m

- Replanteig: $< 0,25\%$, ± 100 mm

- Nivells: ± 50 mm

- Aplomat o talús de les cares laterals: $\pm 2^\circ$

2.- CONDICIONS DEL PROCÉS D'EXECUCIÓ

CONDICIONS GENERALS:

No s'ha de treballar amb pluja, neu o vent superior als 60 km/h.

S'han de protegir els elements de servei públic que puguin resultar afectats per les obres.

S'han d'eliminar els elements que puguin entorpir els treballs d'execució de la partida.

S'ha de seguir l'ordre dels treballs previst per la DF.

Abans de començar els treballs, es farà un replanteig previ que ha de ser aprovat per la DF.

Hi ha d'haver punts fixos de referència exteriors a la zona de treball, als quals s'hi han de referir totes les lectures topogràfiques.

Si cal fer rampes per accedir a la zona de treball, han de tenir les característiques següents:

- Amplària: $\geq 4,5$ m

- Pendent: - Trams rectes: $\leq 12\%$ - Corbes: $\leq 8\%$ - Trams abans de sortir a la via de llargària ≥ 6 m: $\leq 6\%$

- El talús ha de ser fixat per la DF.

La finalització de l'excavació de pous o rases per a fonaments o de lloses de fonamentació, s'ha de fer just abans de la col·locació del formigó de neteja, per mantenir la qualitat del sol.

Si això no fos possible, es deixarà una capa de 10 a 15 cm sense excavar fins al moment que es pugui formigonar la capa de neteja.

Cal extreure les roques suspeses, les terres i els materials amb perill de desprendiment.

Cal extreure del fons de l'excavació qualsevol element susceptible de formar un punt de resistència local diferent de la resta, com ara roques, restes de fonaments, bosses de material tou, etc, i rebaixar el fons de l'excavació per tal que la sabata tingui un recolzament homogeni.

No s'han d'acumular terres o materials a la vora de l'excavació.

No s'ha de treballar simultàniament en zones superposades.

S'ha d'estrebar sempre que consti al projecte i quan ho determini la DF. L'estrebada ha de complir les especificacions fixades al seu plec de condicions.

S'han d'estrebar els terrenys engrunats i quan, en fondàries superiors a 1,30 m, es doni algun dels casos següents:

- S'hagi de treballar a dins

- Es treballi en una zona immediata que pugui resultar afectada per una possible esclavissada

- Hagi de quedar oberta en acabar la jornada de treball

També sempre que, per altres causes (càrregues veïnes, etc.) ho determini la DF.

S'ha de preveure un sistema de desguàs per tal d'evitar acumulació d'aigua dins l'excavació.

S'ha d'impedir l'entrada d'aigües superficials.

Si apareix aigua en l'excavació s'han de prendre les mesures necessàries per esgotar-la.

Els esgotaments s'han de fer sense comprometre l'estabilitat dels talussos i les obres veïnes, i s'han de mantenir mentre durin els treballs de fonamentació. Caldrà verificar en terrenys argilosos, si cal fer un sanejament del fons de l'excavació.

Els treballs s'han de fer de manera que molestin el mínim als possibles afectats.

En cas d'imprevistos (terrenys inundats, olors de gas, restes de construccions, etc.) s'han de suspendre els treballs i avisar la DF.

No s'ha de rebutjar cap material obtingut de l'excavació sense l'autorització expressa de la DF.

S'ha d'evitar la formació de pols, pel que cal regar les parts que s'hagin de carregar.



L'operació de càrrega s'ha de fer amb les precaucions necessàries per a aconseguir unes condicions de seguretat suficients.

S'ha de complir la normativa vigent en matèria mediambiental, de seguretat i salut i d'emmagatzematge i transport de productes de construcció.

Les terres s'han de treure de dalt a baix sense soscavar-les.

L'aportació de terres per a correcció de nivells ha de ser la mínima possible, de les mateixes existents i de capacitat igual.

S'ha de tenir en compte el sentit d'estratificació de les roques.

S'han de mantenir els dispositius de desguàs necessaris, per tal de captar i reconduir els corrents d'aigua interns, en els talussos.

3.- UNITAT I CRITERI D'AMIDAMENT

m3 de volum excavat segons les especificacions de la DT, amidat com a diferència entre els perfils transversals del terreny aixecats abans de començar les obres i els perfils teòrics assenyalats als plànols, amb les modificacions aprovades per la DF.

No s'ha d'abonar l'excés d'excavació que s'hagi produït sense l'autorització de la DF, ni la càrrega i el transport del material ni els treballs que calguin per a reomplir-lo.

Inclou la càrrega, allisada de talussos, esgotaments per pluja o inundació i quantes operacions faci falta per a una correcta execució de les obres.

També estan inclosos en el preu el manteniment dels camins de comunicació entre el desmunt i les zones on han d'anar les terres, la seva creació, i la seva eliminació, si s'escau.

Tan sols s'han d'abonar els esclavissaments no provocats, sempre que s'hagin observat totes les prescripcions relatives a excavacions, entibacions i voladures.

4.- NORMATIVA DE COMPLIMENT OBLIGATORI

OBRES D'EDIFICACIÓ:

Documento Básico de Seguridad estructural de cimientos DB-SE-C, parte II del CTE, aprobado por el Real Decreto 314/2006.

P2 DEMOLICIONS, ENDERROCS, MOVIMENTS DE TERRES I GESTIÓ DE RESIDUS

P22 MOVIMENTS DE TERRES

P225 REBLERT, ESTESA I PICONATGE DE TERRES

P2255- REBLIMENT I PICONATGE DE RASA

0.- ELEMENTS QUE CONTEMPLA EL PLEC

P2255-DPGM.

1.- DEFINICIÓ I CONDICIONS DE LES PARTIDES D'OBRA EXECUTADES

Reblert, estesa i piconatge de terres o granulats en zones que per la seva extensió reduïda, per precaucions especials o per altra motiu no permeti l'ús de la maquinària amb els que normalment s'executa el terraplè.

S'han considerat els tipus següents:

- Rebliment i piconatge de rasa amb terres
- Reblert de rases amb canonades o instal·lacions amb sorra natural o sorra de reciclatge de residus de la construcció o demolicions, provenint d'una planta legalment autoritzada per al tractament d'aquests residus
- Reblert de rases i pous per a drenatges, amb graves naturals o graves de reciclatge de residus de la construcció o demolicions, provenint d'una planta legalment autoritzada per al tractament d'aquests residus



L'execució de la unitat d'obra inclou les operacions següents:

- Preparació de la zona de treball
- Situació dels punts topogràfics
- Aportació del material en cas de graves, tot-u, o granulats reciclats
- Execució del rebliment
- Humectació o dessecació, en cas necessari
- Compactació de les terres

CONDICIONS GENERALS:

Les zones del reblert són les mateixes que les definides per als terraplens: Coronament, nucli, zona exterior i fonament.

Les tongades han de tenir un gruix uniforme i han de ser sensiblement paral·leles a la rasant.

El material de cada tongada ha de tenir les mateixes característiques.

El gruix de cada tongada ha de ser l'adequat per tal d'obtenir el grau de compactació exigida amb els mitjans que es disposen.

En cap cas el grau de compactació de cada tongada ha de ser inferior al més alt que tinguin els sòls adjacents, en el mateix nivell.

La composició granulomètrica de la grava ha de complir les condicions de filtratge fixades per la DF, en funció dels terrenys adjacents i del sistema previst d'evacuació d'aigua.

Les terres han de complir les especificacions fixades al seu plec de condicions.

La composició granulomètrica del tot-u ha de complir les especificacions fixades al seu plec de condicions.

En tota la superfície s'ha d'arribar, com a mínim, al grau de compactació previst expressat com a percentatge sobre la densitat màxima obtinguda en l'assaig Pròctor Modificat (UNE 103501).

RASA:

Toleràncies d'execució:

- Planor: ± 20 mm/m
- Nivells: ± 30 mm

RASA PER A INSTAL·LACIÓ DE TUBERIES:

El reblert ha d'estar format per dues zones:

- La zona baixa a una alçària fins a 30 cm per damunt de la generatriu superior del tub
- La zona alta, la resta de la rasa

El material de la zona baixa no ha de tenir matèria orgànica. El material de la zona alta ha de ser de forma que no produeixi danys a la canonada instal·lada.

2.- CONDICIONS DEL PROCÉS D'EXECUCIÓ

CONDICIONS GENERALS:

S'han de suspendre els treballs en cas de pluja quan la temperatura ambient sigui inferior a 0°C en el cas de graves o de tot-u, o inferior a 2°C en la resta de materials.

S'han de protegir els elements de servei públic que puguin resultar afectats per les obres.

S'han d'eliminar els elements que puguin entorpir els treballs d'execució de la partida.

Hi ha d'haver punts fixos de referència exteriors a la zona de treball, als quals s'hi han de referir totes les lectures topogràfiques.

Excepte en les rases de drenatge, en la resta de casos s'ha d'eliminar els materials inestables, turba o argila tova de la base per al rebliment.

L'ampliació o recrescuda de reblerts existents s'han de preparar de forma que es garanteixi la unió amb el nou reblert.

Les zones que per la seva forma puguin retenir aigua a la seva superfície s'han de corregir abans de l'execució.

El material s'ha d'estendre per tongades successives i uniformes, sensiblement paral·leles a la rasant final, i amb un gruix ≤ 25 cm.

No s'ha d'estendre cap tongada fins que la inferior compleixi les condicions exigides.

El material de cada tongada ha de tenir les característiques uniformes; en cas de no ser així, es buscaria la uniformitat mesclant-los amb els mitjans adequats.

Un cop estesa la tongada, si fos necessari, s'ha d'humitejar fins arribar al contingut òptim d'humitat, de manera uniforme.

Si el grau d'humitat de la tongada és superior a l'exigida, s'ha de dessecar mitjançant l'addició i mescla de materials secs o d'altres procediments adients.

S'han de mantenir els pendents i dispositius de desguàs necessaris per tal d'evitar entollaments, sense perill



d'erosió.

Després de la pluja no s'ha d'estendre una nova tongada fins que l'última s'hagi assecat bé, o s'ha d'escarificar afegint la tongada següent més seca, de forma que l'humitat resultant sigui l'adient.

En l'execució de reblerts en contacte amb estructures de contenció, les tongades situades a ambdós costats de l'element han de quedar al mateix nivell.

Abans de la compactació cal comprovar que l'estructura amb la que estigui en contacte, ha assolit la resistència necessària.

Quan s'utilitzi corró vibratori per a compactar, ha de donar-se al final unes passades sense aplicar-hi vibració.

S'ha d'evitar el pas de vehicles per sobre de les capes en execució, fins que la compactació s'hagi completat.

S'ha de complir la normativa vigent en matèria mediambiental, de seguretat i salut i d'emmagatzematge i transport de productes de construcció.

Els treballs s'han de fer de manera que molestin el mínim als possibles afectats.

En cas d'imprevistos, s'han de suspendre les obres i avisar a la DF.

RASA PER A INSTAL·LACIÓ DE TUBERIES:

El reblert definitiu s'ha de fer un cop aprovada la instal·lació per la DF.

S'ha de compactar amb les precaucions necessàries per a no produir moviments ni danys a la canonada instal·lada.

GRAVES PER A DRENATGES:

S'ha d'evitar l'exposició prolongada del material a la intempèrie.

El material s'ha d'emmagatzemar i d'utilitzar de forma que s'eviti la seva disgregació i contaminació. En cas de trobar zones segregades o contaminades per pols, per contacte amb la superfície de base o per inclusió de materials estranys, cal procedir a la seva eliminació.

Els treballs s'han de fer de manera que s'eviti la contaminació de la grava amb materials estranys.

Quan la tongada hagi d'estar constituïda per materials de granulometria diferent, s'ha de crear entre ells una superfície contínua de separació.

3.- UNITAT I CRITERI D'AMIDAMENT

m3 de volum amidat segons les especificacions de la DT.

La partida d'obra inclou el subministrament i aportació del material en cas de graves, tot-u o material provinent del reciclatge de residus de la construcció, i no està inclòs en cas de que es tracti de terres.

4.- NORMATIVA DE COMPLIMENT OBLIGATORI

* Orden de 6 de febrero de 1976 por la que se aprueba el Pliego de Prescripciones Técnicas Generales para Obras de Carreteras y Puentes (PG-3).

* Orden FOM/1382/2002 de 16 de mayo, por la que se actualizan determinados artículos del pliego de prescripciones técnicas generales para obras de carreteras y puentes relativos a la construcción de explanaciones, drenajes y cimentaciones (PG-3).

5.- CONDICIONS DE CONTROL D'EXECUCIÓ I DE L'OBRA ACABADA

OPERACIONS DE CONTROL:

Les tasques de control a realitzar són les següents:

- Inspecció visual de la base sobre la que s'assentarà el reblert.
- Inspecció visual del material a la descàrrega dels camions, retirant el que presenti restes de terra vegetal, matèria orgànica o pedres de grandària superior a l'admissible.
- Control de l'estesa: comprovació visual del gruix i amplada de les tongades d'execució i control de la temperatura ambient.
- Control de compactació. Es considera com a lot de control, el material compactat en un dia, corresponent a una mateixa procedència i tongada d'estesa, amb una superfície màxima de 150 m2. Es realitzaran 5 determinacions de la humitat i densitat in-situ (ASTM D 30-17).
- Assaig de placa de càrrega (DIN 18134), cada 450 m2, i al menys un cop per capa de reblert. En la zona d'aplicació de la placa es determinarà la humitat in-situ (NLT-103).
- Presa de coordenades i cotes a banda i banda i sobre l'eix de la plataforma en la coronació del reblert, i control de l'amplada de la tongada estesa, cada 20 m lineals com a màxim.
- Inspecció visual per a detectar punts baixos capaços de retenir aigua.

CRITERIS DE PRESA DE MOSTRES:

Es seguiran els criteris que en cada cas, indiqui la DF. En general, els punts de control de densitat i humitat estaran uniformement repartits en sentit longitudinal i aleatòriament distribuïts en la secció transversal de la



tongada. En el cas de reblerts d'estreps o elements en els que es pugui produir una transició brusca de rigidesa, la distribució dels punts de control de compactació serà uniforme, a 50 cm dels paraments.

INTERPRETACIÓ DE RESULTATS I ACTUACIONS EN CAS D'INCOMPLIMENT:

No es podrà iniciar l'execució del reblert sense corregir els defectes observats a la base d'assentament.

Donada la rapidesa de la cadena operativa "extracció-compactació", la inspecció visual té una importància fonamental en el control dels reblerts, tant a nivell de materials com per a l'estesa.

La densitat obtinguda després de la compactació en coronació haurà de ser superior al 100 % de la màxima obtinguda en el Próctor Modificat (UNE 103501), i del 95 % en la resta de zones. En tot cas, la densitat ha de ser $\geq$ a la de les zones contigües al replè.

El contingut d'humitat de les capes compactades no serà causa de rebuig, excepte en el cas d'utilitzar, per causes justificades, sòls amb característiques expansives amb un inflament lliure $\leq$ 5%.

El valor del mòdul d'elasticitat (segon cicle) obtingut a la placa de càrrega ha de complir les limitacions establertes al plec de condicions.

En cas d'incompliment, el contractista corregirà la capa executada, per recompactació o substitució del material. En general, es treballarà sobre tota la tongada afectada (lot), a menys que el defecte de compactació estigui clarament localitzat. Els assaigs de comprovació de la compactació s'intensificaran al doble sobre les capes corregides.

Qualsevol altre cas d'execució incorrecta serà responsabilitat del Contractista, i la seva obligació serà reparar sense cost algun dels errors que hagin sorgit.

P2 DEMOLICIONS, ENDERROCS, MOVIMENTS DE TERRES I GESTIÓ DE RESIDUS

P2R GESTIÓ DE RESIDUS I MATERIAL D'EXCAVACIÓ

P2RA- DISPOSICIÓ DE RESIDUS INSTAL·LACIÓ AUTORITZADA

0.- ELEMENTS QUE CONTEMPLA EL PLEC

P2RA-EU7K,P2RA-EU7I,P2RA-M8VT.

1.- DEFINICIÓ I CONDICIONS DE LES PARTIDES D'OBRA EXECUTADES

Operacions destinades a la gestió dels residus generats en l'obra: residu de construcció o demolició o material d'excavació.

S'han considerat les operacions següents:

- Deposició del residu no reutilitzat en la instal·lació autoritzada de gestió on se li aplicarà el tractament de valorització, selecció i emmagatzematge o eliminació

- Deposició controlada a dipòsit autoritzat de residus d'amiant-ciment, amb codi LER 170605.

- Deposició controlada a dipòsit autoritzat de residus d'amiant friable o en pols, amb codi LER 170601

En cas d'amiant el material s'ha de transportar a una instal·lació externa autoritzada, per tal de rebre el tractament definitiu, d'acord amb l'especificat al Pla de treball i al Pla de gestió de residus.

El contractista ha de lliurar al promotor un certificat on s'indiqui, com a mínim:

- Identificació del productor dels residus

- Identificació del posseïdor dels residus

- Identificació de l'obra de la qual prové el residu i en el seu cas, el número de llicència d'obra

- Identificació del gestor autoritzat que ha rebut el residu i si aquest no fa la gestió de valorització o eliminació final del residu, la identificació, cal indicar també qui farà aquesta gestió

- Quantitat en t i m3 del residu gestionat i la seva codificació segons codi LER

DISPOSICIÓ DE RESIDUS:

Projecte d'arranjament i millora de paviments de calçada de diferents carrers de la ciutat de Lleida.



Cada fracció s'ha de dipositar al lloc adequat legalment autoritzat per a que se li apliqui el tipus de tractament especificat en la DT: valorització, emmagatzematge o eliminació.

2.- CONDICIONS DEL PROCÉS D'EXECUCIÓ

RESIDUS DE LA CONSTRUCCIÓ:

La manipulació dels materials s'ha de fer amb les proteccions adequades a la perillositat del mateix.

3.- UNITAT I CRITERI D'AMIDAMENT

DISPOSICIÓ DE RESIDUS DE CONSTRUCCIÓ O DEMOLICIÓ INERTS O NO ESPECIALS I DE MATERIAL D'EXCAVACIÓ:

m3 de volum de cada tipus de residu dipositat a l'abocador o centre de recollida corresponent.

DISPOSICIÓ DE RESIDUS DE CONSTRUCCIÓ O DEMOLICIÓ ESPECIALS:

kg de pes de cada tipus de residu dipositat a l'abocador o centre de recollida corresponent.

DISPOSICIÓ DE RESIDUS:

La unitat d'obra inclou totes les despeses per la disposició de cada tipus de residu al centre corresponent.

Inclou el cànon d'abocament del residu a dipòsit controlat segons el que determina la Llei 8/2008, el pagament del qual queda suspès segons la Llei 7/2011.

La empresa receptora del residu ha de facilitar al constructor la informació necessària per complimentar el certificat de disposició de residus, d'acord amb l'article 5.3 del REAL DECRETO 105/2008.

4.- NORMATIVA DE COMPLIMENT OBLIGATORI

Real Decreto 105/2008, de 1 de febrero, por el que se regula la producción y gestión de los residuos de construcción y demolición.

Decret Legislatiu 1/2009, de 21 de juliol, pel qual s'aprova el Text refós de la Llei reguladora dels residus.

Ley 7/2022, de 8 de abril, de residuos y suelos contaminados para una economía circular.

Real Decreto 108/1991, de 1 de febrero, sobre la prevención y reducción de la contaminación del medio ambiente producida por el amianto.

Llei 8/2008, del 10 de juliol, de finançament de les infraestructures de gestió dels residus i dels cànon sobre la disposició del rebuig dels residus.

Llei 7/2011, del 27 de juliol, de mesures fiscals i financeres.

Decret 89/2010, de 29 de juny, pel qual s'aprova el Programa de gestió de residus de la construcció de Catalunya (PROGROC), es regula la producció i gestió dels residus de la construcció i demolició, i el cànon sobre la deposició controlada dels residus de la construcció.

Decret 152/2017, de 17 d'octubre, sobre la classificació, la codificació i les vies de gestió dels residus a Catalunya.

Real Decreto 396/2006, de 31 de marzo. por el que se establecen las disposiciones mínimas de seguridad y salud aplicables a los trabajos con riesgo de exposición al amianto.

P9 FERMS I PAVIMENTS

P91 ESPLANADES

P912- ESTABILITZACIÓ D'ESPLANADA AMB ADDITIUS

0.- ELEMENTS QUE CONTEMPLA EL PLEC

P912-DYX1.

1.- DEFINICIÓ I CONDICIONS DE LES PARTIDES D'OBRA EXECUTADES

Estabilització d'esplanades "in situ" mitjançant la barreja homogènia i uniforme d'un sòl amb un conglomerant, i eventualment aigua, amb l'objectiu de disminuir la seva plasticitat i susceptibilitat a l'aigua o



augmentar la seva resistència.

Segons el conglomerant utilitzat les estabilitzacions poden ser:

- Estabilització amb calç
- Estabilització amb ciment

Segons les seves característiques finals els sòls estabilitzats "in situ" poden ser:

- S-EST1: estabilitzat amb calç o amb ciment
- S-EST2: estabilitzat amb calç o amb ciment
- S-EST3: estabilitzat amb ciment

L'execució de la unitat d'obra inclou les operacions següents:

- Preparació i comprovació de la superfície d'assentament, quan procedeixi
- Disgregació del terreny
- Humectació o dessecació del terreny
- Distribució del conglomerant
- Barreja del sòl amb el conglomerant
- Compactació
- Acabat de la superfície
- Execució de junts, quan procedeixi

CONDICIONS GENERALS:

El sòl a estabilitzar no tindrà matèria orgànica, sulfats o d'altres compostos químics que es troben en quantitats perjudicials.

Contingut de matèria orgànica del sòl a estabilitzar (% en massa), segons UNE 103204:

- S-EST1: < 2 %
- S-EST2, S-EST3: < 1 %

Contingut de sulfats solubles del sòl a estabilitzar, expressat en SO₃ (% en massa), segons UNE 103201: < 1 %

L'aigua utilitzada complirà les prescripcions del CODI ESTRUCTURAL.

El sòl estabilitzat "in situ" ha de complir les següents especificacions:

- Contingut de calç o de ciment, respecte de la massa del sòl sec: - S-EST1: ≥ 2 % - S-EST2, S-EST3: ≥ 3 %

- Índex CBR a 7 dies, segons UNE 103502: - S-EST1: ≥ 6 - S-EST2: ≥ 12

- Resistència a compressió simple a 7 dies, segons UNE-EN 13286-41: - S-EST3: $\geq 1,5$ MPa, o ≥ 2 MPa quan s'hagi de considerar l'efecte de les gelades.

- Densitat (Proctor Modificat), segons UNE 103501: - S-EST1: $\geq 95\%$, o ≥ 97 % a la capa superior de l'esplanada categoria E1 segons 6.1 IC - S-EST2: $\geq 97\%$ - S-EST3: $\geq 98\%$

El sòl a estabilitzar no presentarà inflament lliure ni assentaments en l'assaig de col·lapse determinats segons UNE 103601 i UNE 103406 respectivament. En cas contrari, i seguint les indicacions de l'article 512 del PG3 vigent, es comprovarà que desapareixen en el sòl estabilitzat. De no ser així no es podrà utilitzar el material.

Gruix de la capa estabilitzada:

- L'adequat per a obtenir l'estabilització i la compactació requerida, amb els mitjans disponibles
- > 25 cm

La capa ha de tenir el pendent especificat a la DT o, en el seu defecte, el que especifiqui la DF.

La superfície de la capa ha de quedar plana i a nivell amb les rasants previstes a la DT.

La superfície de la capa estabilitzada acabada presentarà un aspecte uniforme, sense segregacions ni ondulacions i amb els pendents adequats.

El valor del mòdul de deformació vertical (Ev₂), segons UNE 103808, complirà els valors de la taula 512.7 del PG 3 vigent, segons el tipus de sòl i de capa de què forme part.

Índex de Regularitat superficial IRI (NLT-330) a la capa superior de l'esplanada, per a les categories de trànsit pesat T00 a T2:

- 50 % d'hectòmetres: < 3 dm/hm
- 80 % d'hectòmetres: < 4 dm/hm
- 100 % d'hectòmetres: < 5 dm/hm

Toleràncies d'execució:

- Rasant: + 0, - 20 mm (categoria d'esplanades E1 a E3, segons 6.1 IC)
- Amplada: - 0, + 10 cm de la prevista en els plànols de seccions tipus
- Gruix: - 0 mm del previst en els plànols de seccions tipus



ESTABILITZACIÓ AMB CALÇ:

S'utilitzaran calçs aèries vives del tipus CL 90-Q i hidratades del tipus CL 90-S.

La granulometria del sòl a estabilitzar "in situ" amb calç complirà el que especifica la taula 512.1.a de l'article 512 del PG3 vigent.

Plasticitat del sòl a estabilitzar amb calç:

- Índex de plasticitat (IP), segons UNE 103103 y UNE 103104: - S-EST1: ≥ 12 - S-EST2: ≥ 12 i ≤ 40

ESTABILITZACIÓ AMB CIMENT:

La classe resistent del ciment ha de ser la 32,5N per a ciments comuns, i la 22,5N o la 32,5N per a ciments especials tipus ESP-VI-1.

No s'han d'utilitzar ciments d'aluminat de calci, ni barreja de ciments amb addicions que no s'hagin fet a instal·lacions de fabricació específiques.

S'utilitzarà ciment resistent als sulfats (SR/SRC) quan el contingut ponderal de sulfats solubles (SO₃) del sòl a estabilitzar, segons UNE 103201 sigui superior al 0,5% en massa.

Principi d'adormiment del ciment, segons UNE-EN 196-3:

- Superior a 100 minuts

- Quan la T^a ambient > 30 °C: > 1 hora

La granulometria del sòl a estabilitzar "in situ" amb ciment complirà el que especifica la taula 512.1.b de l'article 512 del PG3 vigent.

Plasticitat del sòl a estabilitzar amb ciment:

- Límit líquid (LL), segons UNE 103103: ≤ 40 (S-EST2, S-EST3)

- Índex de plasticitat (IP), segons UNE 103104 i UNE 103104: ≤ 15 (S-EST1, S-EST2, S-EST3)

2.- CONDICIONS DEL PROCÉS D'EXECUCIÓ

CONDICIONS GENERALS:

S'han d'aturar els treballs:

- Quan la temperatura ambient a l'ombra sigui superior a 35 °C.

- Quan la temperatura ambient a l'ombra sigui inferior a 5 °C o puguin produir-se gelades.

- Quan es produeixin precipitacions atmosfèriques intenses.

Les operacions de distribució del conglomerant en pols es suspendran en cas de vent fort, i sempre que la velocitat del vent superi els 10 m/s o quan l'emissió de pols afecti zones poblades, ramaderes o especialment sensibles.

Si en la superfície d'assentament hi ha defectes o irregularitats que excedeixin les tolerables, s'han de corregir abans de l'execució de l'obra.

Si s'afegeix sòl per corregir les característiques de l'existent, es barrejaran tots dos en tot el gruix de la capa a estabilitzar, abans d'iniciar la distribució del conglomerant.

L'estabilització de sòls "in situ" es realitzarà amb equips mecànics. Es podran utilitzar equips independents que realitzen per separat les operacions de disgregació, distribució del conglomerant, humectació, barreja i compactació, o equips que realitzin simultàniament dues o més d'aquestes operacions, excepte la compactació.

En carreteres amb categoria de trànsit pesant T00 a T2 i quan la superfície a estabilitzar sigui superior a 70.000 m², s'utilitzaran equips que integrin en una sola unitat les operacions de disgregació, dosificació del conglomerant i de l'aigua, i la barreja.

Es disgregarà tota l'amplària de la capa a estabilitzar i fins a la profunditat necessària per a obtenir, un cop compactat, el gruix d'estabilització indicat als plànols.

El sòl a estabilitzar es disgregarà fins aconseguir els següents valors mínims d'eficàcia de disgregació (relació entre el tamisatge en obra del material humit per un cert tamís i el tamisatge en laboratori, per aquest tamís, d'aquest mateix material dessecat i esmicolat):

- Per a tots els tipus de sòl: 100 %, referida al tamís 25 mm

- Per als tipus de sòl estabilitzat S-EST3 i S-EST2: 80 %, referida al tamís 4 mm

- Per al tipus de sòl estabilitzat S-EST1: 60 %, referida al tamís 4 mm

El sòl disgregat no ha de tenir elements o terrossos de mida superior a 80 mm.

En funció de la humitat del sòl, aquest s'humectarà o dessecarà fins aconseguir el grau de disgregació establert i que la barreja amb el conglomerant sigui total i uniforme.

La incorporació de l'aigua es realitzarà, preferentment, pel mateix equip de barreja.

L'aigua s'ha d'afegir uniformement i s'ha d'evitar que s'acumuli a les roderes que deixi l'equip d'humectació. En el cas d'utilitzar tancs regadors no s'aturaran mentre reguin, per a evitar la formació de zones amb excés



d'humitat.

La dessecació, quan sigui necessària, s'ha de fer per oreig o amb l'addició i mescla de materials secs.

El conglomerant s'ha de distribuir uniformement mitjançant equips mecànics amb la dosificació establerta aprovada per la DF i en forma de beurada.

En carreteres amb categoria de trànsit T3 i T4, en obres de menys de 70.000 m² o quan sigui convenient per l'excés d'humitat del sòl, la distribució del conglomerant es podrà fer en pols.

Quan la dosificació es realitzi en sec, entre l'equip de dosificació del conglomerant i l'equip de barreja no hi haurà un desfasament superior a 20 m.

La barreja del conglomerant i el sòl es realitzarà immediatament després de la distribució del conglomerant i continuarà fins aconseguir un color uniforme i l'absència de terrossos.

La barreja s'ha d'acabar abans de transcorreguda 1 hora des de l'aplicació del conglomerant.

En el moment d'iniciar la compactació, la mescla ha d'estar solta en tot el seu gruix i el seu grau d'humitat ha de ser el corresponent al de l'òptima del assaig Proctor Modificat amb les toleràncies admeses.

S'ha de compactar d'una sola tongada i fins a obtenir la densitat establerta a l'apartat anterior.

La compactació es realitzarà de forma contínua i uniforme. Si l'execució es per franges, en compactar una d'aquestes s'ampliarà la zona de treball per a que inclogui, almenys, 15 cm de l'anterior. Si es realitza amb dues màquines en paral·lel, es compactaran les dues franges alhora.

Les zones que no es puguin compactar amb l'equip utilitzat per a la resta de la capa, s'han de compactar amb els mitjans adequats fins assolir una densitat igual a la de la resta de la capa.

Una vegada compactada la tongada no s'ha de permetre una recrescudada de la mateixa.

Dins del termini màxim de treballabilitat de la mescla, podrà fer-se l'allisada amb motoanivelladora.

Finalitzada la compactació i dintre de la mateixa jornada de treball s'haurà d'aplicar un reg de cura, d'acord amb l'establert al seu plec de condicions.

Es podrà prescindir del reg de cura en capes estabilitzades que no siguin coronament d'esplanades. En aquests casos, s'haurà de mantenir la superfície humida durant un termini de 3 dies des del seu acabament.

Quan hi hagi risc de gelades i dintre dels 7 dies posteriors a l'acabat de la unitat d'obra, el sòl estabilitzat s'haurà de protegir d'acord amb les instruccions de la DF.

ESTABILITZACIÓ AMB CALÇ:

En sòls amb índex de plasticitat elevat, la distribució i barreja de la calç es podrà fer en dues etapes.

Es deixarà curar la mescla entre ambdues operacions un temps mínim de 24 hores que es podrà ampliar fins a 7 dies quan l'índex de plasticitat del sòl sigui superior a 40.

La dosificació en sec de la calç en proximitats de carreteres o àrees poblades es realitzarà en forma granulada.

ESTABILITZACIÓ AMB CIMENT:

El material estabilitzat amb ciment no romandrà més de mitja hora sense que es procedeixi a l'inici de la compactació i finalitzarà en el termini de treballabilitat de la mescla.

El procés complet, des de la barreja del ciment amb l'aigua fins a la terminació de la superfície, es farà dins el termini de treballabilitat de la mescla.

S'han de disposar junts transversals de treball quan el procés constructiu s'interrompi un temps superior al de treballabilitat.

L'extensió d'una capa superior no s'ha de fer abans de transcorreguts 7 dies.

3.- UNITAT I CRITERI D'AMIDAMENT

SÒL ESTABILITZAT "IN SITU" PER A FORMACIÓ D'ESPLANADES:

m³ de volum estabilitzat, mesurats multiplicant la superfície realment estabilitzada sobre el terreny, pel gruix mitjà d'estabilització deduït dels assaigs de control.

No és d'abonament els sobreamples laterals.

No és d'abonament en aquesta unitat d'obra el reg de cura.

No s'inclouen en aquest criteri les reparacions d'irregularitats superiors a les tolerables.

CONGLOMERANT:

t de pes de conglomerant utilitzat, mesurada multiplicant el volum de sòl estabilitzat, per la dosificació mitjana deduïda del control de dosificació de cada lot.

4.- NORMATIVA DE COMPLIMENT OBLIGATORI

Orden de 6 de febrero de 1976 por la que se aprueba el Pliego de Prescripciones Técnicas Generales para Obras de Carreteras y Puentes (PG-3).

Orden FOM/2523/2014, de 12 de diciembre, por la que se actualizan determinados artículos del Pliego de Prescripciones Técnicas Generales para Obras de Carreteras y Puentes, relativos a materiales básicos, a



firmes y pavimentos, y a señalización, balizamiento y sistemas de contención de vehículos (PG-3). Orden FOM/3460/2003, de 28 de noviembre, por lo que se aprueba la norma 6.1-IC Secciones del firme, de la Instrucción Técnica de Carreteras.

P9 FERMS I PAVIMENTS

P93 BASES, SOLERES I RECRESCUDES

P934- BASE DE GRANULAT-CIMENT ELABORAT A CENTRAL

0.- ELEMENTS QUE CONTEMPLA EL PLEC

P934-ELAM.

1.- DEFINICIÓ I CONDICIONS DE LES PARTIDES D'OBRA EXECUTADES

Formació de base o subbase per a ferm de carreteres amb la mescla, realitzada a central, de material granular, ciment, aigua i, eventualment additius.

S'han considerat els tipus següents, en funció del tipus de material granular utilitzat:

- Base o subbase de sòl-ciment
- Base o subbase de grava-ciment

En actuacions de reparació, s'han considerat els graus de dificultat següents:

- Grau de dificultat associat a la mobilitat en l'actuació: - Sense dificultat de mobilitat: actuacions en què hi ha una interferència pròpia de l'entorn on es desenvolupen. - Amb dificultat de mobilitat: actuacions en entorns amb dificultat de mobilitat i/o amb el material aplegat lluny de la zona de treball: - Actuacions amb dificultat d'accessibilitat, per la poca mobilitat de la maquinària, per l'elevada presència de guals particulars i passos de vianants, per la impossibilitat d'ubicar una plataforma de treball lateral, per la impossibilitat d'ocupació de la calçada per fer l'aplec de materials que impliqui fer l'actuació per fases per tal de mantenir el pas de vianants i/o per estar en una zona amb tràfic rodat important - Actuacions en les què els materials estan aplegats lluny de la zona de treball per manca d'espai en la proximitat d'on s'executen les tasques.

- Grau de dificultat associat a l'àmbit de l'actuació en funció de l'amplària de la vorera, calçada o plataforma única

- Grau de dificultat associat a la presència d'elements externs a l'actuació: - Sense afectació per serveis o elements de mobiliari urbà: actuacions sense serveis (canalitzacions d'aigua, semàfors, enllumenat, etc.) ni elements urbans de grans dimensions (marquesines, mòduls d'aparcament de bicicletes, etc.) que interfereixin (o que puguin interferir) en les tasques - Amb afectació per serveis o elements de mobiliari urbà: actuacions amb serveis (canalitzacions d'aigua, semàfors, enllumenat, etc.) o elements urbans de grans dimensions (marquesines, mòduls d'aparcament de bicicletes, etc) que interfereixen en les tasques.

- Grau de dificultat associat a l'abast de l'actuació

L'execució de la unitat d'obra inclou les operacions següents:

- Preparació i comprovació de la superfície d'assentament
- Estesa de la mescla
- Prefissuració, quan sigui necessari
- Compactació i acabament

CONDICIONS GENERALS:

La capa ha de tenir el pendent especificat a la DT o, en el seu defecte, el que especifiqui la DF.

La superfície de la capa ha de quedar plana i a nivell amb les rasants previstes a la DT.

El gruix de la capa de sòl-ciment o grava-ciment complirà el que indica la Norma 6.1 IC de Seccions de ferm



i 6.3 IC Rehabilitació de ferms i en cap cas serà inferior a 20 cm.

Després de la compactació la densitat no ha de ser inferior al 98% de la densitat màxima obtinguda en l'assaig Pròctor Modificat, segons UNE-EN 13286-2.

Resistència a la compressió al cap de 7 dies en Mpa, segons UNE-EN 13286-41:

- Sòl-ciment: - Calçada i vorals: $2,5 \leq RC \leq 4,5$

- Grava-ciment: - Calçada: $4,5 \leq RC \leq 7,0$ - Vorals: $4,5 \leq RC \leq 6,0$

La superfície de la capa acabada ha de presentar una textura uniforme, sense segregacions ni ondulacions i amb els pendents adequats.

Índex de Regularitat Internacional IRI (NLT-330): Ha de complir amb els valors de la taula 513.8 del PG 3/75 modificat per ORDEN FOM 2523/2014.

Toleràncies d'execució:

- Rasant: + 0, - 15 mm de la teòrica

- Amplària: ± 10 cm de la prevista en els plànols de seccions tipus

- Gruix: - 0 mm del previst en els plànols de seccions tipus

2.- CONDICIONS DEL PROCÉS D'EXECUCIÓ

S'han d'aturar els treballs:

- Quan la temperatura ambient a l'ombra sigui superior a 35 °C.

- Quan la temperatura ambient a l'ombra sigui inferior a 5 °C o puguin produir-se gelades.

- Quan es produeixin precipitacions atmosfèriques intenses.

La barreja del material granular i el ciment es realitzarà a central que ha de complir les prescripcions de l'article 513 del PG3 vigent.

Durant el transport al lloc de treball es tindran les precaucions necessàries per reduir al mínim la segregació i les variacions d'humitat.

La capa no s'ha d'estendre fins que s'hagi comprovat que la superfície sobre la que ha d'assentar-se té les condicions de qualitat i formes previstes, amb les toleràncies establertes. Si en aquesta superfície hi ha defectes o irregularitats que excedeixen les tolerables, s'han de corregir abans de l'execució de la partida d'obra, d'acord amb les instruccions de la DF.

En època seca i calorosa, quan sigui previsible una pèrdua d'humitat del material granular i abans de la seva extensió, es regarà lleugerament la superfície de suport evitant que quedi entollada.

L'abocada i l'estesa s'han de realitzar tenint cura d'evitar segregacions i contaminacions.

El gruix de la tongada abans de compactar ha de ser tal que després del piconatge s'obtingui el gruix previst a la DT, amb les toleràncies establertes.

En cap cas es permet el recrescut del gruix en capes primes un cop iniciada la compactació.

Sempre que sigui possible l'extensió s'ha de fer a tota l'amplària. Quan no es pugui s'ha de començar per la vora inferior i s'ha de fer per franges longitudinals.

No s'han de col·locar franges contigües quan no es pugui garantir que la compactació i acabat de la segona franja s'acabi durant el termini de treballabilitat de la primera, excepte en el cas que la DF permeti l'execució d'un junt de construcció longitudinal.

Es realitzarà una prefissuració longitudinal en els següents casos:

- Carreteres amb categoria de trànsit T00 a T2: - Amplada capa estesa: > 4 m - Superfície calçada: > 70.000 m²

- Resta dels casos: - Amplada capa estesa: > 5 m

Es farà una prefissuració transversal en els casos assenyalats en la Norma 6.1 IC de Seccions de ferm i 6.3 IC Rehabilitació de ferms o quan ho indiqui la DF.

Per a això, abans de començar la compactació, es faran juntes longitudinals o transversals en fresc que han de complir el següent:

- Fondària: $\geq 2/3$ gruix de la capa

- Separació juntes transversals: 3 a 4 m

La compactació s'ha de fer de forma continua i sistemàtica durant el termini de treballabilitat de la mescla i disposant l'equip necessari per aconseguir la densitat prescrita a l'apartat anterior.

Quan l'extensió es realitzi per franges, la zona de compactació ha d'incloure, com a mínim, 15 cm de l'anterior.

Durant la compactació i especialment en temps sec i calorós la superfície s'ha de mantenir humida.

A qualsevol secció transversal, la compactació ha de finalitzar-se abans que acabi el termini de treballabilitat de la capa contigua executada prèviament.

Un cop acabada la compactació, no es permet el recrescut, però si el reperfilat i recompressió de les



zones que superin la superfície teòrica.

Quan el procés constructiu s'aturi per més temps del fixat per al termini de treballabilitat de la mescla i sempre al final de cada jornada, cal disposar junts de treball transversals.

Es realitzaran junts de treball longitudinals quan es treballi per fraccions de l'amplària total i no es pugui compactar dins el termini de treballabilitat del material de la franja adjacent.

Els junts de treball es disposaran de manera que la seva superfície quedi vertical, tractant la vora segons les indicacions de la DF.

Els equips utilitzats per a la realització dels treballs (extensió, compactat i execució de junts en fresc) compliran les especificacions de l'article 513 del PG3 vigent.

Un cop acabada la capa s'ha d'aplicar un reg de cura seguint les prescripcions generals establertes per a aquestes aplicacions. Aquesta operació s'ha de fer immediatament després de la compactació i en un termini màxim de 3 h des de la seva finalització.

No es permet la circulació de vehicles sobre la capa durant un període mínim de 3 dies i de 7 dies quan es tracti de vehicles pesats.

L'extensió d'una capa superior no s'ha de fer abans de transcorreguts 7 dies.

3.- UNITAT I CRITERI D'AMIDAMENT

m3 de volum amidat segons les especificacions de la DT.

No s'inclouen en aquest criteri les reparacions d'irregularitats superiors a les tolerables.

No és d'abonament en aquesta unitat d'obra el reg de cura.

No és d'abonament en aquesta unitat d'obra qualsevol reg de segellat que s'afegeixi per a donar obertura al trànsit.

L'abonament dels treballs de preparació de la superfície d'assentament correspon a la unitat d'obra de la capa subjacent.

4.- NORMATIVA DE COMPLIMENT OBLIGATORI

* Orden de 6 de febrero de 1976 por la que se aprueba el Pliego de Prescripciones Técnicas Generales para Obras de Carreteras y Puentes (PG-3).

* Orden FOM/2523/2014, de 12 de diciembre, por la que se actualizan determinados artículos del Pliego de Prescripciones Técnicas Generales para Obras de Carreteras y Puentes, relativos a materiales básicos, a firmes y pavimentos, y a señalización, balizamiento y sistemas de contención de vehículos (PG-3).

* Orden FOM/510/2018, de 8 de mayo, por la que se modifica la Orden FOM/2523/2014, de 12 de diciembre, por la que se actualizan determinados artículos del Pliego de Prescripciones Técnicas Generales para Obras de Carreteras y Puentes, relativos a materiales básicos, a firmes y pavimentos, y a señalización, balizamiento y sistemas de contención de vehículos (PG-3).

Orden FOM/3460/2003, de 28 de noviembre, por lo que se aprueba la norma 6.1-IC Secciones del firme, de la Instrucción Técnica de Carreteras.

5.- CONDICIONS DE CONTROL D'EXECUCIÓ I DE L'OBRA ACABADA

CONTROL D'EXECUCIÓ. OPERACIONS DE CONTROL:

Les tasques de control a realitzar són les següents:

- Abans d'iniciar-se la posada a l'obra: - Execució d'un tram de prova, per a comprovar la fórmula de treball, el funcionament dels equips, especialment el de compactació i el de prefissuració i la conformitat del material tractat.

- Durant el procés d'abocament, estesa i prefissuració: - Inspecció visual de l'aspecte de la mescla a la descàrrega del camió. - Gruix estès mitjançant punxó graduat. - Forma d'actuació de l'equip de prefissuració i formació dels junts en fresc.

- Durant el procés de compactació: - Forma d'actuació de l'equip de compactació: - Nombre i tipus de compactadors - Dispositius d'humectació i neteja - Llast i massa total dels compactadors, i pressió d'inflat de les rodes dels compactadors de pneumàtics - Assaigs (en emplaçaments aleatoris, freqüència: 7 mesures per lot): - Humitat, segons UNE 103300 - Densitat "in situ", segons UNE 103503 o UNE 103900

- Durant el procés de curat i protecció superficial: - Es controlarà que la capa romanguí humida fins a l'extensió del producte de curat, però sense que es produeixin embassaments.

CONTROL D'EXECUCIÓ. CRITERIS DE PRESA DE MOSTRES:

S'han de seguir els criteris que, en cada cas, determini la DF.

Durant el procés de compactació, els punts de determinació de la densitat i humitat s'escolliran de forma aleatòria repartits en tota la superfície de la capa.

CONTROL D'EXECUCIÓ. INTERPRETACIÓ DE RESULTATS I ACTUACIONS EN CAS



D'INCOMPLIMENT:

Si els resultats obtinguts en el tram de prova no són satisfactoris, es procedirà a la realització de successius trams de prova, introduint-se les modificacions pertinents a la fórmula de treball, als equips utilitzats i/o procediments d'execució fins a obtenir el nivell de qualitat exigít.

CONTROL DE L'OBRA ACABADA. OPERACIONS DE CONTROL:

Es considerarà com a lot, al menor que resulti d'aplicar els 3 criteris següents:

- Una longitud de 500 m de calçada
- Una superfície de 3.500 m² de calçada
- La fracció construïda diàriament

Les tasques de control a realitzar són les següents:

- Determinació de la densitat, segons UNE-EN 13286-2, mitjançant l'extracció de testimonis com a mínim en 6 punts escollits aleatòriament per cada lot.
- Determinació de la resistència a compressió simple, segons UNE-EN 13286-41, de les provetes, als 7 dies de la seva fabricació.
- Control de la regularitat superficial mitjançant la determinació de l'Índex de Regularitat Internacional (IRI) (NLT 330), en trams de 1000 m, amb 1 determinació per hm.
- Determinació del gruix mitjançant l'extracció de testimonis com a mínim en 6 punts escollits aleatòriament per cada lot.
- Comparació entre la rasant acabada i l'establerta en el projecte, en l'eix, transicions de peralt, en el cas que n'hi hagi i vores de perfils transversals.
- Aspecte de la superfície acabada en perfils transversals cada 20 m.
- Verificació de l'amplada de la capa.

CONTROL DE L'OBRA ACABADA. CRITERIS DE PRESA DE MOSTRES:

Els testimonis per a comprovar el gruix i la densitat de la capa seran cilíndrics, i s'extrauran en emplaçaments aleatoris. Els orificis produïts s'emplenaran amb material de la mateixa qualitat que el utilitzat a la resta de la capa, el qual serà correctament enrasat i compactat.

Les provetes per a determinació de la resistència a compressió simple es fabricaran i conservaran d'acord amb la norma UNE-EN 13286-51.

CONTROL DE L'OBRA ACABADA. INTERPRETACIÓ DE RESULTATS I ACTUACIONS EN CAS

D'INCOMPLIMENT:

El lot de control definit (500 m de calçada, 3.500 m² de calçada o fracció construïda diàriament) s'acceptarà o rebutjarà globalment.

Les condicions d'acceptació són les següents:

- Densitat: - Acceptació: - La densitat mitjana obtinguda per lot és $\geq 98\%$ de la densitat màxima obtinguda a l'assaig Proctor Modificat, segons UNE-EN 13286-2. - Addicionalment: ≤ 1 individu de la mostra té resultats inferiors en més de 2 punts percentuals a la densitat especificada. - Actuació en cas d'incompliment: es seguiran les indicacions de l'apartat 513.10.1 del PG3 vigent.
- Resistència mecànica: - Acceptació: - La resistència mitjana de les provetes del lot als 7 dies, és superior a la mínima i inferior a la màxima de les referenciades. - Addicionalment: cap resultat individual serà inferior en més d'un 20% a l'especificat. - Actuació en cas d'incompliment: es seguiran les indicacions de l'apartat 513.10.2 del PG3 vigent.
- Gruix: - Acceptació: - El gruix mitjà obtingut no és inferior a l'especificat en els Plecs i Plànols del Projecte. - Addicionalment: ≤ 1 individu de la mostra presenta resultats inferiors en més d'un 10% a l'especificat. - Actuació en cas d'incompliment: es seguiran les indicacions de l'apartat 513.10.3 del PG3 vigent.
- Rasant: - Acceptació: - La diferència de cota entre la superfície obtinguda i la teòrica establerta en els Plànols de Projecte no supera les toleràncies especificades en el Plec de Condicions, ni hi ha zones que retenguin aigua. - Actuació en cas d'incompliment: es seguiran les indicacions de l'apartat 513.10.4 del PG3 vigent.
- Regularitat superficial: - Acceptació: - Els resultats de la mesura de la regularitat superficial de la capa acabada no superen els límits que estableix l'apartat 513.7.4 del PG3 vigent. - Actuació en cas d'incompliment: es seguiran les indicacions de l'apartat 513.10.5 del PG3 vigent.



P9 FERMS I PAVIMENTS

P96 VORALS I VORADES

P967- VORADA RECTA DE PECES DE FORMIGÓ

P967-1 VORADA RECTA DE PECES DE FORMIGÓ

0.- ELEMENTS QUE CONTEMPLA EL PLEC

P967-1223R.

1.- DEFINICIÓ I CONDICIONS DE LES PARTIDES D'OBRA EXECUTADES

Formació de vorada amb materials diferents.

S'han considerat les unitats d'obra següents:

- Vorada de peces pedra o de formigó col·locades sobre base de formigó

En actuacions de reparació, s'han considerat els graus de dificultat següents:

- Grau de dificultat associat a la mobilitat en l'actuació: - Sense dificultat de mobilitat: actuacions en què hi ha una interferència pròpia de l'entorn on es desenvolupen. - Amb dificultat de mobilitat: actuacions en entorns amb dificultat de mobilitat i/o amb el material aplegat lluny de la zona de treball: - Actuacions amb dificultat d'accessibilitat, per la poca mobilitat de la maquinària, per l'elevada presència de guals particulars i passos de vianants, per la impossibilitat d'ubicar una plataforma de treball lateral, per la impossibilitat d'ocupació de la calçada per fer l'aplec de materials que impliqui fer l'actuació per fases per tal de mantenir el pas de vianants i/o per estar en una zona amb tràfic rodat important - Actuacions en les què els materials estan aplegats lluny de la zona de treball per manca d'espai en la proximitat d'on s'executen les tasques.

- Grau de dificultat associat a l'àmbit de l'actuació en funció de l'amplària de la vorera, calçada o plataforma única

- Grau de dificultat associat a la presència d'elements externs a l'actuació: - Sense afectació per serveis o elements de mobiliari urbà: actuacions sense serveis (canalitzacions d'aigua, semàfors, enllumenat, etc.) ni elements urbans de grans dimensions (marquesines, mòduls d'aparcament de bicicletes, etc.) que interfereixin (o que puguin interferir) en les tasques - Amb afectació per serveis o elements de mobiliari urbà: actuacions amb serveis (canalitzacions d'aigua, semàfors, enllumenat, etc.) o elements urbans de grans dimensions (marquesines, mòduls d'aparcament de bicicletes, etc) que interfereixen en les tasques.

- Grau de dificultat associat a l'abast de l'actuació

L'execució de la unitat d'obra inclou les operacions següents:

- Preparació i comprovació de la superfície d'assentament

- Col·locació del formigó de la base

- Col·locació de les peces de la vorada rejuntades amb morter

VORADA DE PEDRA O FORMIGÓ:

L'element col·locat ha de tenir un aspecte uniforme, net, sense escantonaments ni d'altres defectes.

S'ha d'ajustar a les alineacions previstes i ha de sobresortir de 10 a 15 cm per damunt de la rigola.

Els junts entre les peces han de ser ≤ 1 cm i han de quedar rejuntats amb morter.

En el cas de la col·locació sobre base de formigó, ha de quedar assentada 5 cm sobre el llit de formigó.

Dimensions de la base de formigó (al seu cas):

- Amplària de la base de formigó: Gruix de la vorada + 5 cm

- Gruix de la base de formigó: 4 cm

Pendent transversal: $\geq 2\%$

Toleràncies d'execució:

- Replanteig: ± 10 mm (no acumulatius)

- Nivell: ± 10 mm



- Planor: $\pm 4 \text{ mm/2 m}$ (no acumulatius)

2.- CONDICIONS DEL PROCÉS D'EXECUCIÓ

CONDICIONS GENERALS:

S'ha de treballar a una temperatura ambient que oscil·li entre els 5°C i els 40°C i sense pluges.

Hi ha d'haver punts fixos de referència exteriors a la zona de treball, als quals s'hi han de referir totes les lectures topogràfiques.

No s'ha de treballar amb pluja, neu o vent superior als 60 km/h.

L'abocada del formigó s'ha de fer sense que es produeixin disgregacions i s'ha de vibrar fins aconseguir una massa compacta.

Per a realitzar junts de formigonat no previstos en el projecte, cal l'autorització i les indicacions explícites de la DF.

Les peces s'han de col·locar abans que el formigó comenci el seu adormiment.

Durant l'adormiment i fins aconseguir el 70% de la resistència prevista s'ha de mantenir humida la superfície del formigó. Aquest procés ha de ser, com a mínim, de 3 dies.

3.- UNITAT I CRITERI D'AMIDAMENT

m de llargària amidada segons les especificacions de la DT.

4.- NORMATIVA DE COMPLIMENT OBLIGATORI

No hi ha normativa de compliment obligatori.

5.- CONDICIONS DE CONTROL D'EXECUCIÓ I DE L'OBRA ACABADA

CONTROL D'EXECUCIÓ. OPERACIONS DE CONTROL:

Els punts de control més destacables són els següents:

- Control d'execució i acabats de la base de formigó sobre la que es col·loquen les peces de vorada o de rigola.

- Control de l'aspecte de les peces abans de la seva col·locació.

- Inspecció visual del procediment d'execució, d'acord a les condicions del plec i al procediment adoptat

CONTROL DE L'OBRA ACABADA. OPERACIONS DE CONTROL:

Els punts de control més destacables són els següents:

Inspecció visual de la unitat acabada.

- Comprovació topogràfica de les alineacions i condicions generals d'acabat.

CRITERIS DE PRESA DE MOSTRES:

Els controls s'han de realitzar segons les instruccions de la DF.

INTERPRETACIÓ DE RESULTATS I ACTUACIONS EN CAS D'INCOMPLIMENT:

Correcció per part del contractista de les irregularitats observades.

P9 FERMS I PAVIMENTS

P9H PAVIMENTS DE MESCLA BITUMINOSA

P9H5- PAVIMENT DE MESCLA BITUMINOSA CONTÍNUA EN CALENT

0.- ELEMENTS QUE CONTEMPLA EL PLEC

P9H5-E8B9,P9H5-E8C0,P9H5-E8BD,P9H5-E84G.

1.- DEFINICIÓ I CONDICIONS DE LES PARTIDES D'OBRA EXECUTADES

Mescla bituminosa tipus formigó bituminós, resultat de la combinació d'un betum asfàltic, granulats amb granulometria continua, pols mineral, i eventualment additius, de manera que totes les partícules del granulat quedin recobertes per una pel·lícula homogènia de lligant, fabricada, col·locada i compactada, a



una temperatura molt superior a la d'ambient.

En actuacions de reparació, s'han considerat els graus de dificultat següents:

- Grau de dificultat associat a la mobilitat en l'actuació: - Sense dificultat de mobilitat: actuacions en què hi ha una interferència pròpia de l'entorn on es desenvolupen. - Amb dificultat de mobilitat: actuacions en entorns amb dificultat de mobilitat i/o amb el material aplegat lluny de la zona de treball: - Actuacions amb dificultat d'accessibilitat, per la poca mobilitat de la maquinària, per l'elevada presència de guals particulars i passos de vianants, per la impossibilitat d'ubicar una plataforma de treball lateral, per la impossibilitat d'ocupació de la calçada per fer l'aplec de materials que impliqui fer l'actuació per fases per tal de mantenir el pas de vianants i/o per estar en una zona amb tràfic rodat important - Actuacions en les què els materials estan aplegats lluny de la zona de treball per manca d'espai en la proximitat d'on s'executen les tasques.

- Grau de dificultat associat a l'àmbit de l'actuació en funció de l'amplària de la vorera, calçada o plataforma única

- Grau de dificultat associat a la presència d'elements externs a l'actuació: - Sense afectació per serveis o elements de mobiliari urbà: actuacions sense serveis (canalitzacions d'aigua, semàfors, enllumenat, etc.) ni elements urbans de grans dimensions (marquesines, mòduls d'aparcament de bicicletes, etc.) que interfereixin (o que puguin interferir) en les tasques - Amb afectació per serveis o elements de mobiliari urbà: actuacions amb serveis (canalitzacions d'aigua, semàfors, enllumenat, etc.) o elements urbans de grans dimensions (marquesines, mòduls d'aparcament de bicicletes, etc) que interfereixen en les tasques.

- Grau de dificultat associat a l'abast de l'actuació

L'execució de la unitat d'obra inclou les operacions següents:

- Estudi de la mescla i obtenció de la fórmula de treball i aprovació d'aquesta per la DO
- Realització del tram de prova i aprovació d'aquest per la DO
- Comprovació de la superfície d'assentament
- Extensió de la mescla
- Compactació de la mescla
- Execució de junts de construcció
- Protecció del paviment acabat

CONDICIONS GENERALS:

La superfície acabada ha de ser de textura homogènia, uniforme i sense segregacions.

S'ha d'ajustar als perfils previstos, en la seva rasant, gruix i amplària.

Ha de tenir el pendent transversal que s'especifiqui a la DT.

La densitat obtinguda segons s'indica en l'apartat 542.9.3.2.1 del PG-3 no ha de ser inferior als valors següents:

- Capes de gruix ≥ 6 cm: 98%

- Capes de gruix < 6 cm: 97%

L'Índex de Regularitat Internacional (IRI), segons NLT 330, PG-3/75 MD-11/00/(FOM 2523/2014), obtingut segons l'indicat en l'apartat 542.9.4 del PG-3 ha de complir els valors de les taules 542.14.a o 542.14.b del PG-3.

En capes de rodadura la macrotextura superficial obtinguda amb el mètode volumètric (UNE-EN 13036-1) i la resistència al lliscament transversal (UNE 41201 IN) han de ser iguals o mes grans que els valors de la taula 542.15 del PG 3.

Toleràncies d'execució:

- Amplària del semiperfil: No s'admeten amplàries inferiors a les teòriques

Nivell de les capes intermitges i de rodadura: ± 10 mm

Nivell de la capa base: ± 15 mm

- Gruix de la capa: No s'admeten gruixos inferiors al teòrics

2.- CONDICIONS DEL PROCÉS D'EXECUCIÓ

L'equip de treball, central de fabricació, mitjans de transport, equip d'estesa i equip de compactació, ha de complir les especificacions de l'article 542.4 del PG-3.

S'ha de realitzar un tram de prova, amb una longitud no inferior a la definida en el Plec de Prescripcions Tècniques Particulars. La DF ha de determinar si es pot acceptar la realització del tram de prova com a part integrant de l'obra en construcció.

A la vista dels resultats obtinguts, el Director d'Obra ha de definir si és acceptable o no la fórmula de treball i si són acceptables o no els equips proposats pel Contractista.

Durant l'execució del tram de prova s'ha d'analitzar la correspondència, al seu cas, entre els mètodes de



control de la dosificació del lligant hidrocarbonat i de la densitat in situ establerts als Plecs de Prescripcions Tècniques Particulars, i altres mètodes ràpids de control.

Excepte autorització expressa del Director d'Obra, s'han de suspendre els treballs quan la temperatura ambient a l'ombra sigui inferior a 5°C, excepte si el gruix de la capa a estendre fos inferior a 5 cm, en aquest cas el límit serà de 8°C. Amb vent intens, després de gelades o a taulers d'estructures, la DF ha de poder augmentar aquests límits, en funció dels resultats de compactació obtinguts. Tampoc es permet la posada a l'obra en cas de precipitacions atmosfèriques.

La capa no s'ha d'estendre fins que s'hagi comprovat que la superfície sobre la que ha d'assentar-se té les condicions de qualitat i formes previstes, amb les toleràncies establertes. Si en aquesta superfície hi ha defectes o irregularitats que excedeixen les tolerables, s'han de corregir abans de l'execució de la partida d'obra, d'acord amb les instruccions de la DF.

La regularitat superficial de la capa sobre la que s'ha d'estendre la mescla, ha de complir l'indicat als articles 510 i 513 del PG-3. Sobre aquesta capa s'ha d'haver aplicat un reg d'imprimació o d'adherència, que ha de complir l'especificat en els articles 530 ó 531 del PG-3.

Si la superfície estigués constituïda per un paviment hidrocarbonat, i aquest fos heterogeni, s'hauran d'eliminar mitjançant fressat els sobrants de lligant i segellar les zones massa permeables, segons les instruccions del Director d'Obra. Es comprovarà especialment que transcorregut el termini de trencament del lligant dels tractaments aplicats, no queden restes d'aigua a la superfície. També, si ha passat mol temps des de la aplicació, es verificarà que la seva capacitat d'unió amb la mescla bituminosa no ha disminuït de forma perjudicial; en caso contrari, el Director de las Obres podrà ordenar la execució d'un reg d'adherència addicional.

L'estesa de la mescla s'ha de fer mecànicament començant per la vora inferior de la capa i amb la major continuïtat possible, per franges horitzontals. L'amplària de les franges s'ha d'estudiar per a que hi hagi el menor nombre de junts possible.

Després d'haver estès i compactat una franja, s'ha d'estendre la següent mentre la vora de la primera es trobi encara calent i en condicions de ser compactada; en cas contrari s'ha d'executar un junt longitudinal.

L'estenedora s'ha de regular de forma que la superfície de la capa estesa resulti llisa i uniforme, sense segregacions ni arrossegaments, i amb un gruix tal que, un cop compactada, s'ajusti a la rasant i secció transversal indicades a la DT del Projecte, amb les toleràncies indicades a l'epígraf 542.7.2 del PG 3.

L'estesa s'ha de fer amb la major continuïtat possible, ajustant la velocitat de l'estenedora a la producció de la central de fabricació de manera que aquella no s'aturi. En cas de parada, es comprovarà que la temperatura de la mescla a estendre, en la tolva de l'estenedora i a sota d'aquesta, no baixi de la prescrita en la fórmula de treball per a l'inici de compactació, en cas contrari cal executar un junt transversal.

En obres sense manteniment de la circulació, per a carreteres amb calçades separades amb superfícies a estendre superiors a 70 000 m², es realitzarà la extensió de qualsevol capa bituminosa a ample complet, treballant si fos necessari amb 2 o mes estenedores lleugerament desfasades, evitant junts longitudinals. A la resta de situacions, després d'haver estes i compactat una franja, s'estendrà la següent mentre la vora de la primera estigui encara calenta i en condicions de ser compactada; en caso contrario, s'executarà un junt longitudinal.

La compactació s'ha de fer segons el pla aprovat per la DO en funció dels resultats del tram de proves fins que se assolixi la densitat especificada a l'epígraf 542.7.1. S'haurà de fer a la temperatura mes alta possible sense superar la màxima prescrita a la fórmula de treball i sense que es produeixin desplaçaments de la mescla estesa, i es continuarà, mentre la mescla estigui en condicions de ser compactada i la seva temperatura no sigui inferior a la mínima prescrita a la fórmula de treball.

En mescles bituminoses fabricades amb betums millorats o modificats amb cautxú i en mescles bituminoses amb addició de cautxú, es continuarà obligatòriament el procés de compactació fins que la temperatura de la mescla baixi de la mínima establerta a la fórmula de treball, encara que s'hages assolit prèviament la densitat especificada a l'epígraf 542.7.1.

La compactació s'ha de fer longitudinalment, de manera continua i sistemàtica. Si l'estesa de la mescla bituminosa es fa per franges, en compactar una d'aquestes s'ha d'ampliar la zona de compactació per tal que inclogui 15 cm de l'anterior, com a mínim.

Els corròns han de portar la seva roda motriu del costat més pròxim a l'estenedora; els seus canvis de direcció s'han de fer sobre la mescla que ja s'ha compactat, i els seus canvis de sentit s'han de fer amb suavitat. S'ha de cuidar que els elements de compactació estiguin nets i, si és precís, humits.

En el cas en que hi hagi junts, s'ha de procurar que els junts transversals de capes sobreposades quedin a un mínim de 5 m un de l'altra, i que els longitudinals quedin desplaçades a un mínim de 15 cm un de l'altra.



A l'estendre franges longitudinals contigües, si la temperatura de l'estesa en primer lloc no fos superior al mínim fixat en la fórmula de treball per acabar la compactació, la vora d'aquesta franja s'ha de tallar verticalment, deixant al descobert una superfície plana i vertical. Se li ha d'aplicar una capa uniforme i lleugera de reg d'adherència segons l'article 531 del PG 3, deixant trencar l'emulsió suficientment. A continuació, s'ha d'escalfar el junt i estendre la següent franja contra ella.

Els junts transversals en capes de rodadura s'han de compactar transversalment, i s'ha de disposar els recolzaments necessaris per als elements de compactació.

La capa executada només es pot obrir a la circulació quan assoleixi la temperatura ambient en tot el seu gruix, o bé, prèvia autorització de la DF, quan assoleixi la temperatura de 60°C. En aquest cas s'han d'evitar les parades i canvis de direcció sobre la capa fins que aquesta assoleixi la temperatura ambient.

3.- UNITAT I CRITERI D'AMIDAMENT

PAVIMENTS DE MESCLA BITUMINOSA CONTÍNUA:

t de pes segons tipus, mesurades multiplicant els amplex de cada capa segons amb les seccions tipus especificades a la DT, pels gruixos mitjos i les densitats mitjanes obtingudes dels assaigs de control de cada lot.

L'abonament dels treballs de preparació de la superfície d'assentament correspon a la unitat d'obra de la capa subjacent.

No són d'abonament en aquesta unitat d'obra els regs d'emprimació o d'adherència.

4.- NORMATIVA DE COMPLIMENT OBLIGATORI

Orden FOM/3460/2003, de 28 de novembre, por lo que se aprueba la norma 6.1-IC Secciones del firme, de la Instrucción Técnica de Carreteras.

Orden de 6 de febrero de 1976 por la que se aprueba el Pliego de Prescripciones Técnicas Generales para Obras de Carreteras y Puentes (PG-3).

Orden FOM/2523/2014, de 12 de diciembre, por la que se actualizan determinados artículos del Pliego de Prescripciones Técnicas Generales para Obras de Carreteras y Puentes, relativos a materiales básicos, a firmes y pavimentos, y a señalización, balizamiento y sistemas de contención de vehículos (PG-3).

5.- CONDICIONS DE CONTROL D'EXECUCIÓ I DE L'OBRA ACABADA

CONTROL D'EXECUCIÓ. OPERACIONS DE CONTROL:

Abans d'iniciar-se la posada a l'obra de cada tipus de mescla bituminosa en calent. Execució d'un tram de prova, per comprovar:

- La fórmula de treball
- Els equips proposats pel contractista
- La forma específica d'actuació dels equips
- La correspondència entre els mètodes de control de fabricació i els resultats in situ

En l'execució d'una capa:

- Inspecció visual de l'aspecte de la mescla i mesura de la temperatura de la mescla i la temperatura ambient, al descarregar en l'estenedora o equip de transferència
- Presa de mostres i preparació de provetes segons UNE-EN 12697-30 si la mida màxima del granulat es 22 mm o segons UNE-EN 12697-32 per a mides màximes del granulat superiors, al menys un cop al dia i al menys un cop per lot determinat segons el menor dels valors següents: - 500 m de calçada - 3.500 m² de calçada - la fracció construïda diàriament
- Determinar el contingut de forats segons UNE-EN 12697-8 de les provetes anteriors
- Determinar la densitat aparent segons UNE-EN 12697-6 amb el mètode d'assaig de l'annex B de l'UNE-EN 13108-20
- Determinació per a cada lot de la densitat de referència per a compactació
- Dosificació del lligant segons UNE-EN 12697-1, amb la freqüència que estableixi el DO, sobre les mostres de les provetes
- Granulometria dels granulats extrets segons UNE-EN 12697-2, amb la freqüència que estableixi el DO, sobre les mostres de les provetes
- Gruix de l'estesa, mitjançant punxó graduat amb la freqüència que estableixi el DO
- Que el nombre i tipus de compactadors son els aprovats
- Que funcionen els dispositius d'humectació, neteja i protecció dels compactadors
- El llast, pes total i en el seu cas, pressió d'inflament dels dels compactadors
- La frqüència i l'amplitud en els compactadors vibratori
- Nombre de passades de cada compactador
- Temperatura de la superfície de la capa en acabar la compactació



Aquests controls es faran d'acord amb les indicacions de l'epígraf 542.9.4 del PG 3.

CONTROL DE L'OBRA ACABADA. OPERACIONS DE CONTROL:

Es considerarà un lot, que s'acceptarà o rebutjarà en bloc, al menor que resulti d'aplicar els següents criteris:

- 500 m de calçada
- 3.500 m² de calçada
- la fracció construïda diàriament

Extracció de testimonis, en punts aleatoris, en un nombre més gran o igual a 3 per lot per determinar:

- Densitat aparent i el gruix segons UNE-EN 12697-6, considerant les condicions d'assaig de l'annex B de l'UNE-EN 13108-20

Comprovació d'adherència entre capes segons NLT-382

- Control de la regularitat superficial, en trams de 1000 m de llarg, 24 h després de la seva execució i abans d'estendre la capa següent, determinant l'IRI segons NLT 330, i epígraf 542.9.4 del PG 3

En capes de rodadura:

Macrotextura superficial segons UNE-EN 13036-1, controlada diàriament a 3 punts del lot triat aleatoriament

- Determinació de la resistència al lliscament, segons NLT 336, de tota la llargària de la obra, abans de la posada en servei.

Aquests controls es faran d'acord amb les indicacions de l'epígraf 542.9.4 del PG 3.

CONTROL DE L'OBRA ACABADA. INTERPRETACIÓ DE RESULTATS I ACTUACIONS EN CAS D'INCOMPLIMENT:

El lot de control de la unitat acabada s'ha d'acceptar o rebutjar globalment.

Els criteris d'acceptació o rebuig de la unitat acabada, i les actuacions en cas d'incompliment d'algun dels paràmetres de control son els indicats a l'epígraf 542.10 del PG 3.

P9 FERMS I PAVIMENTS

P9L REGS SENSE GRANULATS

P9L1- REG AMB LLIGANT HIDROCARBONAT

0.- ELEMENTS QUE CONTEMPLA EL PLEC

P9L1-E97S,P9L1-E987,P9L1-E980,P9L1-E98C,P9L1-E98K.

1.- DEFINICIÓ I CONDICIONS DE LES PARTIDES D'OBRA EXECUTADES

Regs amb emulsions bituminoses.

S'han considerat els següents regs amb emulsions bituminoses:

- Reg d'imprimació (IMP)
- Reg d'adherència (ADH)
- Reg de cura (CUR)

L'execució de la unitat d'obra inclou les operacions següents:

En el reg d'imprimació o de cura amb emulsió bituminosa:

- Preparació de la superfície existent.
- Aplicació del lligant bituminós.
- Eventual extensió d'un granulat de cobertura.

En el reg d'adherència:

- Preparació de la superfície existent.
- Aplicació del lligant bituminós.



CONDICIONS GENERALS:

El reg ha de tenir una distribució uniforme i no pot quedar cap tram de la superfície tractada sense lligant o producte de cura.

REG D'IMPRIMACIÓ:

Estarà efectuat amb alguna de les següents emulsions bituminoses:

- C50BF4 IMP
- C60BF4 IMP

Dotació del lligant:

- Quantitat que sigui capaç d'absorbir la capa que s'imprimeixi durant un període de 24 h.
- En tots els casos: $\geq 500 \text{ g/m}^2$.

REG D'ADHERÈNCIA:

El tipus d'emulsió utilitzada es trobarà dins de les indicades a l'article 531 del PG3.

Dotació del lligant:

- En tots els casos: $\geq 200 \text{ g/m}^2$.
- La capa superior és una mescla bituminosa discontinua en calent o drenant, o una capa tipus formigó bituminós: $\geq 250 \text{ g/m}^2$.

Adherència entre dues capes de mescla bituminosa, o una de mescla bituminosa i una altra de material tractat amb conglomerant hidràulic, (NLT 382):

- Una de les capes és de rodament: $\geq 0,6 \text{ MPa}$.
- Resta dels casos: $\geq 0,4 \text{ MPa}$.

REG DE CURA:

El tipus d'emulsió utilitzada serà una de les següents:

- C60B3 CUR
- C60B2 CUR

Dotació del lligant:

- Quantitat que garanteixi la formació d'una pel·lícula contínua, uniforme i impermeable.
- En tots els casos: $\geq 300 \text{ g/m}^2$.

REG D'IMPRIMACIÓ O DE CURA:

En els casos en què sigui necessari, el granulat de cobertura ha de tenir una distribució uniforme.

El granulat utilitzat, en el seu cas, serà sorra natural, sorra procedent de matxuqueig o una barreja de totes dues i estarà exempt de tot tipus de matèries estranyes.

Ha de complir, a més, les següents condicions:

- % material que passa pel tamís 4 mm, segons UNE-EN 933-2: 100 %
- % partícules inferiors al tamís 0,063 mm, segons UNE-EN 933-2: $< 15 \%$
- Equivalent de sorra per a la fracció 0/4 de l'àrid, segons Annex A UNE-EN 933-8: > 40
- Plasticitat, segons UNE 103103 i UNE 103104: No plàstic

La dotació del granulat de cobertura:

- La mínima necessària per a absorbir l'excés de lligant o per a garantir la protecció del reg sota l'acció del trànsit.
- En tots els casos: $\leq 6 \text{ l/m}^2$, $\geq 4 \text{ l/m}^2$.

2.- CONDICIONS DEL PROCÉS D'EXECUCIÓ

CONDICIONS GENERALS:

Abans d'efectuar el reg es comprovarà que la superfície a regar estigui neta i sense matèria solta.

Es protegiran els elements constructius o accessoris de l'entorn, perquè quedin nets una vegada aplicat el reg.

Es suspendran els treballs quan la temperatura sigui inferior a 10°C o en cas de pluja.

Aquest límit es podrà reduir a 5°C quan la temperatura ambient tendeixi a augmentar i la DF ho autoritzi.

Es comprovarà que la superfície a regar compleix les condicions especificades per a la unitat d'obra corresponent, en cas contrari s'efectuaran les correccions necessàries segons les indicacions de la DF.

S'aplicarà l'emulsió amb la dotació i temperatura aprovada per la DF.

S'evitarà la duplicació de la dotació en els junts de treball transversals.

Quan el reg es faci per franges, l'estesa del lligant es superposarà lleugerament en la unió de dues franges.

REG D'IMPRIMACIÓ:

En cas necessari, abans d'aplicar el reg, es regarà lleugerament amb aigua la superfície existent, sense arribar a formar tolls.

Es dividirà la dotació prevista per a la seva aplicació en dues vegades, si la correcta execució del reg ho



requereix i la DF ho considera oportú.

La seva aplicació es coordinarà amb la posada en obra de la capa bituminosa sobreposada, de manera que l'emulsió no perdi efectivitat com a element d'unió.

No es podrà circular sobre el reg fins que no s'hagi absorbit tot el lligant i durant les 4 h següents a l'extensió de l'àrid de cobertura, si s'escau.

L'àrid de cobertura s'estendrà, segons el parer de la DF, quan sigui necessari fer circular vehicles per sobre del reg, o quan s'observi que ha quedat part sense absorbir passades 24 h de l'aplicació del lligant.

L'extensió es farà per mitjans mecànics de forma uniforme i amb la dotació aprovada per la DF.

REG D'ADHERÈNCIA:

Si s'aplica sobre un paviment bituminós existent s'eliminaran prèviament els excessos de lligant i es repararan els desperfectes que puguin impedir una perfecta unió entre les capes bituminoses.

La seva aplicació es coordinarà amb la posada en obra de la capa superior, de manera que s'hagi produït el trencament de l'emulsió, però sense que hagi perdut efectivitat com a element d'unió.

Es prohibirà la circulació fins que s'hagi produït el trencament del lligant en tota la superfície aplicada.

REG DE CURA:

S'aplicarà després de compactar la capa inferior, abans de transcorregudes 3 h des de la seva finalització.

Durant aquest temps la superfície es mantindrà humida.

El granulat de cobertura s'estendrà, segons el parer de la DF, quan s'hagi de fer circular trànsit per sobre del reg. L'extensió es farà per mitjans mecànics de forma uniforme i amb la dotació aprovada per la DF.

3.- UNITAT I CRITERI D'AMIDAMENT

SENSE ESPECIFICAR DOTACIÓ:

t de pes mesurades segons les especificacions de la DT.

No són d'abonament els excessos laterals.

DOTACIÓ EN KG/M2:

m2 de superfície amidada segons les especificacions de la DT.

No són d'abonament els excessos laterals.

REG D'IMPRIMACIÓ O DE CURA:

Queda inclòs en aquesta unitat d'obra el granulat de cobertura per a donar obertura al trànsit.

4.- NORMATIVA DE COMPLIMENT OBLIGATORI

* Orden de 6 de febrero de 1976 por la que se aprueba el Pliego de Prescripciones Técnicas Generales para Obras de Carreteras y Puentes (PG-3).

* Orden FOM/2523/2014, de 12 de diciembre, por la que se actualizan determinados artículos del Pliego de Prescripciones Técnicas Generales para Obras de Carreteras y Puentes, relativos a materiales básicos, a firmes y pavimentos, y a señalización, balizamiento y sistemas de contención de vehículos (PG-3).

5.- CONDICIONS DE CONTROL D'EXECUCIÓ I DE L'OBRA ACABADA

CONTROL D'EXECUCIÓ. OPERACIONS DE CONTROL:

Es considera com a lot, al menor que resulti d'aplicar els 3 criteris següents:

- Una longitud de 500 m de calçada.
- Una superfície de 3.500 m2 de calçada.
- La superfície regada diàriament.

Les tasques de control a realitzar són les següents:

- Dotació mitjana del lligant residual mitjançant assecat en estufa i pesatge de mostres recollides en safata, en un nombre de punts ≥ 3 .

CONTROL D'EXECUCIÓ. INTERPRETACIÓ DE RESULTATS I ACTUACIONS EN CAS

D'INCOMPLIMENT:

Les condicions d'acceptació són les següents:

- Regs d'imprimació i de cura: - Dotació mitjana de lligant residual: $\pm 15 \%$ de la prevista. -
Addicionalment: ≤ 1 individu de la mostra assajada excedeix els límits.

- Regs d'adherència: - Dotació mitjana de lligant residual: $+ 15 \%$, -10% de la prevista -
Addicionalment: ≤ 1 individu de la mostra assajada excedeix els límits fixats.

Actuació en cas d'incompliment: es prendran les mesures indicades per la DF.

CONTROL DE L'OBRA ACABADA. OPERACIONS DE CONTROL EN REGS D'ADHERÈNCIA:

En els lots definits anteriorment, i després d'estendre la capa de mescla bituminosa superior, les tasques de control a realitzar són les següents:

- Adherència entre capes: assaig de tall, segons NLT 382, en 3 testimonis extrets en punts aleatoris.

CONTROL DE L'OBRA ACABADA. INTERPRETACIÓ DELS RESULTATS I ACTUACIONS EN CAS



D'INCOMPLIMENT EN REGS D'ADHERÈNCIA:

Les condicions d'acceptació són les següents:

- Valor mitjà de l'adherència entre capes, en cada lot: - Una de les capes és de rodament: ≥ 6 Mpa; ≤ 1 individu de la mostra assajada amb valor ≤ 25 % de 6 MPa. - Dues capes intermèdies: ≥ 4 Mpa; ≤ 1 individu de la mostra assajada amb valor ≤ 25 % de 4 MPa.

Actuació en cas d'incompliment:

- Adherència mitjana obtinguda < 90 % del valor previst: es fresarà la capa de mescla bituminosa superior i es reposarà el reg d'adherència i la capa esmentada. Per compte del contractista.
- Adherència mitjana obtinguda ≥ 90 % del valor previst: penalització econòmica del 10 % de la mescla bituminosa superior.

PB PROTECCIONS I SENYALITZACIÓ

PBA SENYALITZACIÓ HORIZONTAL

PBA2- PINTAT DE MARQUES SUPERFICIALS

0.- ELEMENTS QUE CONTEMPLA EL PLEC

PBA2-FI00,PBA2-FI01,PBA2-FI02,PBA2-FI03,PBA2-FI08,PBA2-FI09,PBA2-FI10,PBA2-FI19,PBA2-FI22,PBA2-FI23,PBA2-FI25,PBA2-FI30,PBA2-FI31,PBA2-FI32.

1.- DEFINICIÓ I CONDICIONS DE LES PARTIDES D'OBRA EXECUTADES

Pintat sobre paviment de marques vials, formant línies o signes, amb finalitats informatives i reguladores del trànsit.

S'han considerat les marques següents:

- Marques superficials

S'han considerat els llocs d'aplicació següents:

- Vials públics
- Vials privats

En actuacions de reparació, s'han considerat els graus de dificultat següents:

- Grau de dificultat associat a la mobilitat en l'actuació: - Sense dificultat de mobilitat: actuacions en què hi ha una interferència pròpia de l'entorn on es desenvolupen. - Amb dificultat de mobilitat: actuacions en entorns amb dificultat de mobilitat i/o amb el material aplegat lluny de la zona de treball: - Actuacions amb dificultat d'accessibilitat, per la poca mobilitat de la maquinària, per l'elevada presència de guals particulars i passos de vianants, per la impossibilitat d'ubicar una plataforma de treball lateral, per la impossibilitat d'ocupació de la calçada per fer l'aplec de materials que impliqui fer l'actuació per fases per tal de mantenir el pas de vianants i/o per estar en una zona amb tràfic rodat important - Actuacions en les què els materials estan aplegats lluny de la zona de treball per manca d'espai en la proximitat d'on s'executen les tasques.
- Grau de dificultat associat a l'àmbit de l'actuació en funció de l'amplària de la vorera, calçada o plataforma única
- Grau de dificultat associat a la presència d'elements externs a l'actuació: - Sense afectació per serveis o elements de mobiliari urbà: actuacions sense serveis (canalitzacions d'aigua, semàfors, enllumenat, etc.) ni elements urbans de grans dimensions (marquesines, mòduls d'aparcament de bicicletes, etc.) que interfereixin (o que puguin interferir) en les tasques - Amb afectació per serveis o elements de mobiliari urbà: actuacions amb serveis (canalitzacions d'aigua, semàfors, enllumenat, etc.) o elements urbans de grans dimensions (marquesines, mòduls d'aparcament de bicicletes, etc) que interfereixen en les tasques.



Ajuntament de Lleida

- Grau de dificultat associat a l'abast de l'actuació

L'execució de la unitat d'obra inclou les operacions següents:

- Preparació de la superfície existent
- Replanteig i premarcat
- Aplicació de la marca vial
- Proteccions provisionals durant l'aplicació i el temps d'assecat

CONDICIONS GENERALS:

Les marques vials utilitzades seran, d'acord amb la norma UNE-EN 1436, dels següents tipus:

- En funció de la seva vida útil: - Permanents (P) - Temporals (T)
- En funció de la visibilitat nocturna o propietats de retrorreflexió: - Tipus 0 (NR): no retrorreflectants - Tipus I (R): retrorreflectants en sec - Tipus II (RW): retrorreflectants en sec i amb humitat - Tipus II (RR): retrorreflectants en sec, amb humitat i amb pluja
- En funció de les seves propietats de resistència al lliscament: - Estructurades (E) - No estructurades (NE)
- En funció d'altres usos especials: - Sonores (S) - Fàcils d'eliminar (F) - De emmarcar (B) - Emmascaradora (M) - En forma de tauler d'escacs (D)

- En funció de la forma d'aplicació: - Marques vials "in situ" - Marques vials prefabricades

La marca vial o sistema de senyalització horitzontal estarà formada per un material base i en el seu cas, unes addicions de materials de pre-barrejat i/o de post-barrejat en les proporcions indicades a les instruccions d'aplicació del sistema.

El material base estarà constituït per pintures, plàstics en fred o per termoplàstics.

Els requisits essencials de les marques vials; visibilitat nocturna, visibilitat diürna, resistència al lliscament i color, han de complir les especificacions de la UNE-EN 1436 i es determinaran amb els mètodes establerts en aquesta norma.

Les marques tindran el color, forma, dimensions i ubicació indicades a la DT.

Han de tenir les vores netes i ben perfilades.

La capa de pintura ha de ser clara, uniforme i duradera.

Dosificació estàndard del material base per a marques vials permanents:

- Pintures: 720 g/m²
- Termoplàstics en capa fina: 3000 g/m²
- Termoplàstics en capa gruixuda: 5000 g/m²
- Plàstics en fred en dos components en capa fina: 1000 g/m²
- Plàstics en fred en dos components en capa gruixuda: 3000 g/m²

Toleràncies d'execució:

- Replanteig: $\pm 3,0$ cm
- Dosificació de pintura i microesferes: - 0%, + 20%

MARQUES VIALS RETRORREFLECTANTS:

El material base de la marca vial portarà incorporades, per pre-barrejat i/o post-barrejat, microesferes de vidre que li conferiran el caràcter retrorreflectant.

La retrorreflexió de la marca vial en condicions d'humitat o de pluja es podrà reforçar mitjançant propietats especials en la seva textura superficial, microesferes de vidre gruixudes, o altres mitjans.

Dosificació estàndard de microesferes de vidre i càrregues antilliscants de post-barrejat afegides al material base:

- Pintures: 480 g/m²
- Termoplàstics en capa fina: 500 g/m²
- Termoplàstics en capa gruixuda: 500 g/m²
- Plàstics en fred en dos components en capa fina: 500 g/m²
- Plàstics en fred en dos components en capa gruixuda: 500 g/m²

MARQUES VIALS EN CARRETERES:

Les marques vials utilitzades a la xarxa de carreteres de l'Estat seran, d'acord amb la norma UNE-EN 1436, dels següents tipus:

- En funció de la seva vida útil: - Permanents (P): de color blanc, utilitzades en la senyalització horitzontal de carreteres amb trànsit convencional.
- En funció de la visibilitat nocturna o propietats de retrorreflexió: - Tipus II (RW): marca vial estructurada o no, dissenyada per a mantenir la retrorreflexió en sec i amb humitat. - Tipus II (RR): marca vial estructurada dissenyada per a mantenir la retrorreflexió en sec, amb humitat i pluja.



- En funció d'altres usos especials: - Sonores (S): marca vial amb ressaltos que produeix efectes sonors i mecànics (vibracions). Seran permanents i de tipus II (RR). - De emmarcar (B): marca vial permanent de color negre, utilitzada a l'emmarcat de marques vials per a millorar el seu contrast. - En forma de taulell d'escacs (D): marca vial permanent de color vermell, utilitzada per a senyalització d'accés a un lloc de frenada.

Els requisits de comportament de les marques vials compliran amb les característiques especificades a la taula 700.2a del PG 3 vigent, per a les de color blanc i a les taules 700.2.b i 700.2.c per a les de color negre i vermell respectivament.

La marca vial tindrà la classe de durabilitat adequada a les característiques de la carretera a la que s'ha d'aplicar. En funció del factor de desgast, calculat segons les especificacions de l'article 700.3.4.1 del PG 3 vigent, la durabilitat dels requisits, assajada d'acord amb la norma UNE-EN 13197, complirà:

- Marques vials de colors blanc i negre: classes P5, P6 o P7

- Marques vials de color vermell: $\geq$ classe P4

El material base de la marca vial i la seva forma d'aplicació seran compatibles amb el suport sobre el que s'ha d'aplicar:

- En actuacions de repintat: complirà els criteris de compatibilitat amb la marca vial existent, d'acord amb la taula 700.9 del PG 3 vigent.

- En aplicacions sobre paviment nou: serà conforme amb els criteris establerts a la taula 700.10 del PG 3 vigent.

Els requisits de comportament de les marques vials, durant el període de garantia, han de complir amb les característiques especificades a la taula 700.11 del PG 3 vigent, per a les de color blanc i a les taules 700.2.b i 700.2.c per a les de color negre i vermell respectivament.

2.- CONDICIONS DEL PROCÉS D'EXECUCIÓ

CONDICIONS GENERALS:

S'ha de treballar a una temperatura entre 5° i 40°C i amb vents inferiors a 25 km/h.

No podrà aplicar-se la marca vial:

- Quan la temperatura del substrat no superi almenys en 3°C al punt de rosada.

- Quan el paviment estigui humit.

Abans de començar les feines, la DF ha d'aprovar l'equip, les mesures de protecció del trànsit i les senyalitzacions auxiliars.

No s'iniciaran obres que afectin a la lliure circulació sense haver col·locat la corresponent senyalització, abalisament i, en el seu cas, defenses. La seva forma, suport, colors, pictogrames i dimensions es correspondran amb l'establert a la Norma de Carreteres 8.3.- IC i catàleg d'Elements de Senyalització, Abalisament i Defensa per a circulació vial.

L'aplicació de la marca vial es realitzarà d'acord amb les instruccions del sistema de senyalització vial horitzontal, subministrat pel fabricant, que inclouran com a mínim:

- Identificació del fabricant

- Dosificacions

- Tipus i proporcions de materials de post-barrejat, en el seu cas

- Necessitat o no de microesferes de vidre de pre-barrejat

La maquinària i equips de posada en obra de marques vials compliran els requisits que estableix l'article 700.5 del PG 3 vigent i es classificaran i caracteritzaran segons el que especifica la norma UNE 135277-1.

El compliment d'aquests requisits s'haurà d'acreditar mitjançant la presentació de la declaració del contractista, que per a cada màquina a utilitzar ha d'incloure la següent informació, d'acord amb la norma UNE 135277-1:

- Fitxa tècnica de cada màquina

- Requisits associats a cada classe de màquina

- Identificació dels elements de la màquina

Abans del començament de cada unitat d'obra, inclosos amples diferents de línies i per a cada equip, s'ha de procedir, sota la supervisió de la DF, a l'ajust de la maquinària per a determinar els paràmetres d'aplicació d'acord amb el que especifica la norma UNE 135277-1, i s'eleva acta de cada un dels ajustos realitzats.

S'han de preveure sistemes de drenatge per a evitar que les marques vials aplicades siguin la causa de la formació d'una pel·lícula d'aigua sobre el paviment.

La superfície on s'ha d'aplicar la pintura ha d'estar neta, sense materials no adherits i completament seca. Quan el sistema de senyalització vial horitzontal no sigui compatible amb el substrat (paviment o marca vial



antiga), es procedirà a l'esborrat de la marca vial existent, o a l'aplicació d'una imprimació o d'un tractament superficial adequat, segons el parer de la DF, per a garantir aquesta compatibilitat.

En el cas de superfícies de formigó, no han de quedar restes de productes o materials utilitzats per al curat del formigó.

Quan el factor de luminància del paviment sigui $> 0,15$, segons UNE-EN 1436, s'emmarcarà la marca vial amb una marca d'emmarcar pintada a banda i banda amb un ample igual a la meitat del corresponent a la marca vial existent.

Si la superfície a pintar és un morter o formigó, no presentarà efflorescències, ni reaccions alcalines.

Si la superfície on s'aplica la pintura és llisa i no té prou adherència amb la pintura, s'ha de fer un tractament per a donar-li un grau d'adherència suficient.

Si la superfície presenta defectes o forats, s'han de corregir abans d'aplicar la pintura, utilitzant material del mateix tipus que el paviment existent.

Abans d'aplicar la pintura s'ha de fer un replanteig topogràfic, que serà aprovat per la DF.

S'han de protegir les marques del trànsit durant el procés inicial d'assecat.

3.- UNITAT I CRITERI D'AMIDAMENT

MARQUES SUPERFICIALS:

m² de superfície pintada, segons les especificacions de la DT, mesurant la superfície realment executada sobre el paviment.

Aquesta partida inclou les operacions auxiliars de neteja i acondicionament del paviment a pintar.

4.- NORMATIVA DE COMPLIMENT OBLIGATORI

VIALS PÚBLICS:

Orden de 16 de julio de 1987 por la que se aprueba la Norma 8.2-IC Marcas Viales, de la Instrucción de carreteras.

* Orden de 6 de febrero de 1976 por la que se aprueba el Pliego de Prescripciones Técnicas Generales para Obras de Carreteras y Puentes (PG-3).

* Orden FOM/2523/2014, de 12 de diciembre, por la que se actualizan determinados artículos del Pliego de Prescripciones Técnicas Generales para Obras de Carreteras y Puentes, relativos a materiales básicos, a firmes y pavimentos, y a señalización, balizamiento y sistemas de contención de vehículos (PG-3).

* Orden FOM/510/2018, de 8 de mayo, por la que se modifica la Orden FOM/2523/2014, de 12 de diciembre, por la que se actualizan determinados artículos del Pliego de Prescripciones Técnicas Generales para Obras de Carreteras y Puentes, relativos a materiales básicos, a firmes y pavimentos, y a señalización, balizamiento y sistemas de contención de vehículos (PG-3).

* Guía para el proyecto y ejecución de obras de señalización horizontal

* UNE-EN 1436:2009+A1:2009 Materiales para señalización vial horizontal. Comportamiento de las marcas viales aplicadas sobre la calzada.

VIALS PRIVATS:

No hi ha normativa de compliment obligatori.

5.- CONDICIONS DE CONTROL D'EXECUCIÓ I DE L'OBRA ACABADA

CONTROL D'EXECUCIÓ. OPERACIONS DE CONTROL:

Els punts de control més destacables són els següents:

- Revisió de les condicions d'emmagatzematge i conservació dels materials.
- Revisió de la data de fabricació dels materials.
- Revisió del part diari lliurat pel contractista, que inclou, com a mínim la següent informació:
 - Referència dels lots i dosificacions dels materials consumits.
 - Condicions (temperatura, pressió, etc...) utilitzades en els equips d'aplicació.
 - Tipus i dimensions de la marca vial.
 - Localització i referència sobre el paviment de les marques vials.
 - Data de posada en obra.
 - Temperatura i humitat relativa al començament i a meitat de la jornada de treball.
 - Observacions i incidències que puguin influir en la vida útil o característiques de la marca vial aplicada.

- Comprovació del compliment de les dosificacions especificades.

- Inspeccions per a verificar la informació inclosa en el part d'obra i a l'acta d'ajust de la maquinària.

Els controls es realitzaran d'acord amb l'apartat 700.8.3 del PG 3 vigent.

CONTROL D'EXECUCIÓ. CRITERIS DE PRESA DE MOSTRES:

Durant l'aplicació de la pintura, la presa de mostres per a comprovació de les dosificacions es realitzarà d'acord amb el que estableix l'article 700.8.3.3 del PG 3 vigent.

CONTROL D'EXECUCIÓ. INTERPRETACIÓ DE RESULTATS I ACTUACIONS EN CAS D'INCOMPLIMENT:



Es rebutjaran les marques vials aplicades d'un mateix tipus quan es donin els següents supòsits:

- Els materials aplicats no es corresponen amb els aplegats.
- La maquinària utilitzada no compleix els requisits especificats a l'article 700.5.2 del PG 3 vigent.
- Les condicions de posada en obra no es corresponen amb les aprovades a l'acta d'ajust de l'obra.
- El valor mitjà de la dosificació de cada material és inferior a les dosificacions especificades.
- El coeficient de variació de la dosificació del material aplicat supera el 20%.

El Contractista executarà de nou, a càrrec seu, les marques vials que hagin estat rebutjades.

CONTROL DE L'OBRA ACABADA. OPERACIONS DE CONTROL:

Durant el període de garantia (2 anys a partir de la data d'aplicació) es realitzaran controls periòdics de les marques vials per a verificar, in situ, si compleixen els requisits especificats.

Els controls es realitzaran de forma puntual, de manera contínua, o amb els dos mètodes:

- Mètode d'assaig puntual: - Es realitzarà amb equips portàtils. - Es verificaran les característiques especificades a la taula 700.12 del PG 3 vigent, incloent, com a mínim, el coeficient de luminància retrorreflexada en sec.

- Mètode d'assaig continu: - Es realitzarà amb equips dinàmics d'alt rendiment, segons UNE-EN 1436. - Es verificarà, com a mínim, el coeficient de luminància retrorreflexada en sec. - La DF podrà sol·licitar la mesura del coeficient de fricció o altres característiques addicionals.

CONTROL DE L'OBRA ACABADA. CRITERIS DE PRESA DE MOSTRES:

Els controls es realitzaran segons les instruccions de la DF, que durant el període de garantia podrà sol·licitar la realització de comprovacions de les característiques de les marques vials en qualsevol moment i tantes vegades com consideri oportú.

CONTROL DE L'OBRA ACABADA. INTERPRETACIÓ DE RESULTATS I ACTUACIONS EN CAS D'INCOMPLIMENT:

Es rebutjaran les marques vials que no compleixin, durant el període de garantia, els requisits de comportament especificats a les taules 700.11, 700.2b i 700.2c del PG3 vigent, per als colors blanc, negre i vermell respectivament.

El Contractista repintarà de nou, a càrrec seu, les marques vials que hagin estat rebutjades.

PB PROTECCIONS I SENYALITZACIÓ

PBA SENYALITZACIÓ HORIZONTAL

PBA3- PINTAT DE MARQUES LONGITUDINALS

0.- ELEMENTS QUE CONTEMPLA EL PLEC

PBA3-DX10,PBA3-DX15,PBA3-DX30.

1.- DEFINICIÓ I CONDICIONS DE LES PARTIDES D'OBRA EXECUTADES

Pintat sobre paviment de marques vials, formant línies o signes, amb finalitats informatives i reguladores del trànsit.

S'han considerat les marques següents:

- Marques longitudinals

S'han considerat els llocs d'aplicació següents:

- Vials públics

- Vials privats

L'execució de la unitat d'obra inclou les operacions següents:

- Preparació de la superfície existent



Ajuntament de Lleida

- Replanteig i premarcat
- Aplicació de la marca vial
- Proteccions provisionals durant l'aplicació i el temps d'assecat

CONDICIONS GENERALS:

Les marques vials utilitzades seran, d'acord amb la norma UNE-EN 1436, dels següents tipus:

- En funció de la seva vida útil: - Permanents (P) - Temporals (T)
- En funció de la visibilitat nocturna o propietats de retrorreflexió: - Tipus 0 (NR): no retrorreflectants - Tipus I (R): retrorreflectants en sec - Tipus II (RW): retrorreflectants en sec i amb humitat - Tipus II (RR): retrorreflectants en sec, amb humitat i amb pluja
- En funció de les seves propietats de resistència al lliscament: - Estructurades (E) - No estructurades (NE)
- En funció d'altres usos especials: - Sonores (S) - Fàcils d'eliminar (F) - De emmarcar (B) - Emmascaradora (M) - En forma de tauler d'escacs (D)

- En funció de la forma d'aplicació: - Marques vials "in situ" - Marques vials prefabricades

La marca vial o sistema de senyalització horitzontal estarà formada per un material base i en el seu cas, unes addicions de materials de pre-barrejat i/o de post-barrejat en les proporcions indicades a les instruccions d'aplicació del sistema.

El material base estarà constituït per pintures, plàstics en fred o per termoplàstics.

Els requisits essencials de les marques vials; visibilitat nocturna, visibilitat diürna, resistència al lliscament i color, han de complir les especificacions de la UNE-EN 1436 i es determinaran amb els mètodes establerts en aquesta norma.

Les marques tindran el color, forma, dimensions i ubicació indicades a la DT.

Han de tenir les vores netes i ben perfilades.

La capa de pintura ha de ser clara, uniforme i duradera.

Dosificació estàndard del material base per a marques vials permanents:

- Pintures: 720 g/m²
- Termoplàstics en capa fina: 3000 g/m²
- Termoplàstics en capa gruixuda: 5000 g/m²
- Plàstics en fred en dos components en capa fina: 1000 g/m²
- Plàstics en fred en dos components en capa gruixuda: 3000 g/m²

Toleràncies d'execució:

- Replanteig: $\pm 3,0$ cm
- Dosificació de pintura i microesferes: - 0%, + 20%

MARQUES VIALS RETRORREFLECTANTS:

El material base de la marca vial portarà incorporades, per pre-barrejat i/o post-barrejat, microesferes de vidre que li conferiran el caràcter retrorreflectant.

La retrorreflexió de la marca vial en condicions d'humitat o de pluja es podrà reforçar mitjançant propietats especials en la seva textura superficial, microesferes de vidre gruixudes, o altres mitjans.

Dosificació estàndard de microesferes de vidre i càrregues antilliscants de post-barrejat afegides al material base:

- Pintures: 480 g/m²
- Termoplàstics en capa fina: 500 g/m²
- Termoplàstics en capa gruixuda: 500 g/m²
- Plàstics en fred en dos components en capa fina: 500 g/m²
- Plàstics en fred en dos components en capa gruixuda: 500 g/m²

MARQUES VIALS EN CARRETERES:

Les marques vials utilitzades a la xarxa de carreteres de l'Estat seran, d'acord amb la norma UNE-EN 1436, dels següents tipus:

- En funció de la seva vida útil: - Permanents (P): de color blanc, utilitzades en la senyalització horitzontal de carreteres amb trànsit convencional.
- En funció de la visibilitat nocturna o propietats de retrorreflexió: - Tipus II (RW): marca vial estructurada o no, dissenyada per a mantenir la retrorreflexió en sec i amb humitat. - Tipus II (RR): marca vial estructurada dissenyada per a mantenir la retrorreflexió en sec, amb humitat i pluja.
- En funció d'altres usos especials: - Sonores (S): marca vial amb ressalls que produeix efectes sonors i mecànics (vibracions). Seran permanents i de tipus II (RR). - De emmarcar (B): marca vial permanent de color negre, utilitzada a l'emmarcat de marques vials per a millorar el seu contrast. - En forma de taulell



d'escacs (D): marca vial permanent de color vermell, utilitzada per a senyalització d'accés a un llit de frenada.

Els requisits de comportament de les marques vials compliran amb les característiques especificades a la taula 700.2a del PG 3 vigent, per a les de color blanc i a les taules 700.2.b i 700.2.c per a les de color negre i vermell respectivament.

La marca vial tindrà la classe de durabilitat adequada a les característiques de la carretera a la que s'ha d'aplicar. En funció del factor de desgast, calculat segons les especificacions de l'article 700.3.4.1 del PG 3 vigent, la durabilitat dels requisits, assajada d'acord amb la norma UNE-EN 13197, complirà:

- Marques vials de colors blanc i negre: classes P5, P6 o P7
- Marques vials de color vermell: $\geq$ classe P4

El material base de la marca vial i la seva forma d'aplicació seran compatibles amb el suport sobre el que s'ha d'aplicar:

- En actuacions de repintat: complirà els criteris de compatibilitat amb la marca vial existent, d'acord amb la taula 700.9 del PG 3 vigent.
- En aplicacions sobre paviment nou: serà conforme amb els criteris establerts a la taula 700.10 del PG 3 vigent.

Els requisits de comportament de les marques vials, durant el període de garantia, han de complir amb les característiques especificades a la taula 700.11 del PG 3 vigent, per a les de color blanc i a les taules 700.2.b i 700.2.c per a les de color negre i vermell respectivament.

2.- CONDICIONS DEL PROCÉS D'EXECUCIÓ

CONDICIONS GENERALS:

S'ha de treballar a una temperatura entre 5° i 40°C i amb vents inferiors a 25 km/h.

No podrà aplicar-se la marca vial:

- Quan la temperatura del substrat no superi almenys en 3°C al punt de rosada.
- Quan el paviment estigui humit.

Abans de començar les feines, la DF ha d'aprovar l'equip, les mesures de protecció del trànsit i les senyalitzacions auxiliars.

No s'iniciaran obres que afectin a la lliure circulació sense haver col·locat la corresponent senyalització, abalisament i, en el seu cas, defenses. La seva forma, suport, colors, pictogrames i dimensions es correspondran amb l'establert a la Norma de Carreteres 8.3.- IC i catàleg d'Elements de Senyalització, Abalisament i Defensa per a circulació vial.

L'aplicació de la marca vial es realitzarà d'acord amb les instruccions del sistema de senyalització vial horitzontal, subministrat pel fabricant, que inclouran com a mínim:

- Identificació del fabricant
- Dosificacions
- Tipus i proporcions de materials de post-barrejat, en el seu cas
- Necessitat o no de microesferes de vidre de pre-barrejat

La maquinària i equips de posada en obra de marques vials compliran els requisits que estableix l'article 700.5 del PG 3 vigent i es classificaran i caracteritzaran segons el que especifica la norma UNE 135277-1.

El compliment d'aquests requisits s'haurà d'acreditar mitjançant la presentació de la declaració del contractista, que per a cada màquina a utilitzar ha d'incloure la següent informació, d'acord amb la norma UNE 135277-1:

- Fitxa tècnica de cada màquina
- Requisits associats a cada classe de màquina
- Identificació dels elements de la màquina

Abans del començament de cada unitat d'obra, inclosos amples diferents de línies i per a cada equip, s'ha de procedir, sota la supervisió de la DF, a l'ajust de la maquinària per a determinar els paràmetres d'aplicació d'acord amb el que especifica la norma UNE 135277-1, i s'eleva acta de cada un dels ajustos realitzats.

S'han de preveure sistemes de drenatge per a evitar que les marques vials aplicades siguin la causa de la formació d'una pel·lícula d'aigua sobre el paviment.

La superfície on s'ha d'aplicar la pintura ha d'estar neta, sense materials no adherits i completament seca. Quan el sistema de senyalització vial horitzontal no sigui compatible amb el substrat (paviment o marca vial antiga), es procedirà a l'esborrat de la marca vial existent, o a l'aplicació d'una imprimació o d'un tractament superficial adequat, segons el parer de la DF, per a garantir aquesta compatibilitat.

En el cas de superfícies de formigó, no han de quedar restes de productes o materials utilitzats per al curat



del formigó.

Quan el factor de luminància del paviment sigui $> 0,15$, segons UNE-EN 1436, s'emmarcarà la marca vial amb una marca d'emmarcar pintada a banda i banda amb un ample igual a la meitat del corresponent a la marca vial existent.

Si la superfície a pintar és un morter o formigó, no presentarà eflorescències, ni reaccions alcalines.

Si la superfície on s'aplica la pintura és llisa i no té prou adherència amb la pintura, s'ha de fer un tractament per a donar-li un grau d'adherència suficient.

Si la superfície presenta defectes o forats, s'han de corregir abans d'aplicar la pintura, utilitzant material del mateix tipus que el paviment existent.

Abans d'aplicar la pintura s'ha de fer un replanteig topogràfic, que serà aprovat per la DF.

S'han de protegir les marques del trànsit durant el procés inicial d'assecat.

3.- UNITAT I CRITERI D'AMIDAMENT

MARQUES LONGITUDINALS O MARQUES TRANSVERSALS:

m de llargària pintada, d'acord amb les especificacions de la DT i mesurat en l'eix de la marca sobre el paviment.

Aquesta partida inclou les operacions auxiliars de neteja i acondicionament del paviment a pintar.

4.- NORMATIVA DE COMPLIMENT OBLIGATORI

VIALS PÚBLICS:

Orden de 16 de julio de 1987 por la que se aprueba la Norma 8.2-IC Marcas Viales, de la Instrucción de carreteras.

* Orden de 6 de febrero de 1976 por la que se aprueba el Pliego de Prescripciones Técnicas Generales para Obras de Carreteras y Puentes (PG-3).

* Orden FOM/2523/2014, de 12 de diciembre, por la que se actualizan determinados artículos del Pliego de Prescripciones Técnicas Generales para Obras de Carreteras y Puentes, relativos a materiales básicos, a firmes y pavimentos, y a señalización, balizamiento y sistemas de contención de vehículos (PG-3).

* Orden FOM/510/2018, de 8 de mayo, por la que se modifica la Orden FOM/2523/2014, de 12 de diciembre, por la que se actualizan determinados artículos del Pliego de Prescripciones Técnicas Generales para Obras de Carreteras y Puentes, relativos a materiales básicos, a firmes y pavimentos, y a señalización, balizamiento y sistemas de contención de vehículos (PG-3).

* Guía para el proyecto y ejecución de obras de señalización horizontal

* UNE-EN 1436:2009+A1:2009 Materiales para señalización vial horizontal. Comportamiento de las marcas viales aplicadas sobre la calzada.

VIALS PRIVATS:

No hi ha normativa de compliment obligatori.

5.- CONDICIONS DE CONTROL D'EXECUCIÓ I DE L'OBRA ACABADA

CONTROL D'EXECUCIÓ. OPERACIONS DE CONTROL:

Els punts de control més destacables són els següents:

- Revisió de les condicions d'emmagatzematge i conservació dels materials.
- Revisió de la data de fabricació dels materials.
- Revisió del part diari lliurat pel contractista, que inclou, com a mínim la següent informació:
 - Referència dels lots i dosificacions dels materials consumits.
 - Condicions (temperatura, pressió, etc...) utilitzades en els equips d'aplicació.
 - Tipus i dimensions de la marca vial.
 - Localització i referència sobre el paviment de les marques vials.
 - Data de posada en obra.
 - Temperatura i humitat relativa al començament i a meitat de la jornada de treball.
 - Observacions i incidències que puguin influir en la vida útil o característiques de la marca vial aplicada.

- Comprovació del compliment de les dosificacions especificades.

- Inspeccions per a verificar la informació inclosa en el part d'obra i a l'acta d'ajust de la maquinària.

Els controls es realitzaran d'acord amb l'apartat 700.8.3 del PG 3 vigent.

CONTROL D'EXECUCIÓ. CRITERIS DE PRESA DE MOSTRES:

Durant l'aplicació de la pintura, la presa de mostres per a comprovació de les dosificacions es realitzarà d'acord amb el que estableix l'article 700.8.3.3 del PG 3 vigent.

CONTROL D'EXECUCIÓ. INTERPRETACIÓ DE RESULTATS I ACTUACIONS EN CAS D'INCOMPLIMENT:

Es rebutjaran les marques vials aplicades d'un mateix tipus quan es donin els següents supòsits:

- Els materials aplicats no es corresponen amb els aplegats.
- La maquinària utilitzada no compleix els requisits especificats a l'article 700.5.2 del PG 3 vigent.



- Les condicions de posada en obra no es corresponen amb les aprovades a l'acta d'ajust de l'obra.
- El valor mitjà de la dosificació de cada material és inferior a les dosificacions especificades.
- El coeficient de variació de la dosificació del material aplicat supera el 20%.

El Contractista executarà de nou, a càrrec seu, les marques vials que hagin estat rebutjades.

CONTROL DE L'OBRA ACABADA. OPERACIONS DE CONTROL:

Durant el període de garantia (2 anys a partir de la data d'aplicació) es realitzaran controls periòdics de les marques vials per a verificar, in situ, si compleixen els requisits especificats.

Els controls es realitzaran de forma puntual, de manera contínua, o amb els dos mètodes:

- Mètode d'assaig puntual: - Es realitzarà amb equips portàtils. - Es verificaran les característiques especificades a la taula 700.12 del PG 3 vigent, incloent, com a mínim, el coeficient de luminància retrorreflexada en sec.

- Mètode d'assaig continu: - Es realitzarà amb equips dinàmics d'alt rendiment, segons UNE-EN 1436. - Es verificarà, com a mínim, el coeficient de luminància retrorreflexada en sec. - La DF podrà sol·licitar la mesura del coeficient de fricció o altres característiques addicionals.

CONTROL DE L'OBRA ACABADA. CRITERIS DE PRESA DE MOSTRES:

Els controls es realitzaran segons les instruccions de la DF, que durant el període de garantia podrà sol·licitar la realització de comprovacions de les característiques de les marques vials en qualsevol moment i tantes vegades com consideri oportú.

CONTROL DE L'OBRA ACABADA. INTERPRETACIÓ DE RESULTATS I ACTUACIONS EN CAS D'INCOMPLIMENT:

Es rebutjaran les marques vials que no compleixin, durant el període de garantia, els requisits de comportament especificats a les taules 700.11, 700.2b i 700.2c del PG3 vigent, per als colors blanc, negre i vermell respectivament.

El Contractista repintarà de nou, a càrrec seu, les marques vials que hagin estat rebutjades.

PB PROTECCIONS I SENYALITZACIÓ

PBA SENYALITZACIÓ HORIZONTAL

PBA4- PINTAT DE MARQUES TRANSVERSALS

0.- ELEMENTS QUE CONTEMPLA EL PLEC

PBA4-DX40.

1.- DEFINICIÓ I CONDICIONS DE LES PARTIDES D'OBRA EXECUTADES

Pintat sobre paviment de marques vials, formant línies o signes, amb finalitats informatives i reguladores del trànsit.

S'han considerat les marques següents:

- Marques transversals

S'han considerat els llocs d'aplicació següents:

- Vials públics
- Vials privats

En actuacions de reparació, s'han considerat els graus de dificultat següents:

- Grau de dificultat associat a la mobilitat en l'actuació: - Sense dificultat de mobilitat: actuacions en què hi ha una interferència pròpia de l'entorn on es desenvolupen. - Amb dificultat de mobilitat: actuacions en entorns amb dificultat de mobilitat i/o amb el material aplegat lluny de la zona de treball: - Actuacions amb dificultat d'accessibilitat, per la poca mobilitat de la maquinària, per l'elevada presència de guals



particulars i passos de vianants, per la impossibilitat d'ubicar una plataforma de treball lateral, per la impossibilitat d'ocupació de la calçada per fer l'aplec de materials que impliqui fer l'actuació per fases per tal de mantenir el pas de vianants i/o per estar en una zona amb tràfic rodat important - Actuacions en les què els materials estan aplegats lluny de la zona de treball per manca d'espai en la proximitat d'on s'executen les tasques.

- Grau de dificultat associat a l'àmbit de l'actuació en funció de l'amplària de la vorera, calçada o plataforma única

- Grau de dificultat associat a la presència d'elements externs a l'actuació: - Sense afectació per serveis o elements de mobiliari urbà: actuacions sense serveis (canalitzacions d'aigua, semàfors, enllumenat, etc.) ni elements urbans de grans dimensions (marquesines, mòduls d'aparcament de bicicletes, etc.) que interfereixin (o que puguin interferir) en les tasques - Amb afectació per serveis o elements de mobiliari urbà: actuacions amb serveis (canalitzacions d'aigua, semàfors, enllumenat, etc.) o elements urbans de grans dimensions (marquesines, mòduls d'aparcament de bicicletes, etc) que interfereixen en les tasques.

- Grau de dificultat associat a l'abast de l'actuació

L'execució de la unitat d'obra inclou les operacions següents:

- Preparació de la superfície existent
- Replanteig i premarcat
- Aplicació de la marca vial
- Proteccions provisionals durant l'aplicació i el temps d'assecat

CONDICIONS GENERALS:

Les marques vials utilitzades seran, d'acord amb la norma UNE-EN 1436, dels següents tipus:

- En funció de la seva vida útil: - Permanents (P) - Temporals (T)
- En funció de la visibilitat nocturna o propietats de retrorreflexió: - Tipus 0 (NR): no retrorreflectants - Tipus I (R): retrorreflectants en sec - Tipus II (RW): retrorreflectants en sec i amb humitat - Tipus II (RR): retrorreflectants en sec, amb humitat i amb pluja
- En funció de les seves propietats de resistència al lliscament: - Estructurades (E) - No estructurades (NE)
- En funció d'altres usos especials: - Sonores (S) - Fàcils d'eliminar (F) - De emmarcar (B) - Emmascaradora (M) - En forma de tauler d'escacs (D)
- En funció de la forma d'aplicació: - Marques vials "in situ" - Marques vials prefabricades

La marca vial o sistema de senyalització horitzontal estarà formada per un material base i en el seu cas, unes addicions de materials de pre-barrejat i/o de post-barrejat en les proporcions indicades a les instruccions d'aplicació del sistema.

El material base estarà constituït per pintures, plàstics en fred o per termoplàstics.

Els requisits essencials de les marques vials; visibilitat nocturna, visibilitat diürna, resistència al lliscament i color, han de complir les especificacions de la UNE-EN 1436 i es determinaran amb els mètodes establerts en aquesta norma.

Les marques tindran el color, forma, dimensions i ubicació indicades a la DT.

Han de tenir les vores netes i ben perfilades.

La capa de pintura ha de ser clara, uniforme i duradera.

Dosificació estàndard del material base per a marques vials permanents:

- Pintures: 720 g/m²
- Termoplàstics en capa fina: 3000 g/m²
- Termoplàstics en capa gruixuda: 5000 g/m²
- Plàstics en fred en dos components en capa fina: 1000 g/m²
- Plàstics en fred en dos components en capa gruixuda: 3000 g/m²

Toleràncies d'execució:

- Replanteig: $\pm 3,0$ cm
- Dosificació de pintura i microesferes: - 0%, + 20%

MARQUES VIALS RETRORREFLECTANTS:

El material base de la marca vial portarà incorporades, per pre-barrejat i/o post-barrejat, microesferes de vidre que li conferiran el caràcter retrorreflectant.

La retrorreflexió de la marca vial en condicions d'humitat o de pluja es podrà reforçar mitjançant propietats especials en la seva textura superficial, microesferes de vidre gruixudes, o altres mitjans.

Dosificació estàndard de microesferes de vidre i càrregues antilliscants de post-barrejat afegides al material base:



- Pintures: 480 g/m²
- Termoplàstics en capa fina: 500 g/m²
- Termoplàstics en capa gruixuda: 500 g/m²
- Plàstics en fred en dos components en capa fina: 500 g/m²
- Plàstics en fred en dos components en capa gruixuda: 500 g/m²

MARQUES VIALS EN CARRETERES:

Les marques vials utilitzades a la xarxa de carreteres de l'Estat seran, d'acord amb la norma UNE-EN 1436, dels següents tipus:

- En funció de la seva vida útil: - Permanents (P): de color blanc, utilitzades en la senyalització horitzontal de carreteres amb trànsit convencional.
- En funció de la visibilitat nocturna o propietats de retrorreflexió: - Tipus II (RW): marca vial estructurada o no, dissenyada per a mantenir la retrorreflexió en sec i amb humitat. - Tipus II (RR): marca vial estructurada dissenyada per a mantenir la retrorreflexió en sec, amb humitat i pluja.
- En funció d'altres usos especials: - Sonores (S): marca vial amb ressalls que produeix efectes sonors i mecànics (vibracions). Seran permanents i de tipus II (RR). - De emmarcar (B): marca vial permanent de color negre, utilitzada a l'emmarcat de marques vials per a millorar el seu contrast. - En forma de taulell d'escacs (D): marca vial permanent de color vermell, utilitzada per a senyalització d'accés a un llit de frenada.

Els requisits de comportament de les marques vials compliran amb les característiques especificades a la taula 700.2a del PG 3 vigent, per a les de color blanc i a les taules 700.2.b i 700.2.c per a les de color negre i vermell respectivament.

La marca vial tindrà la classe de durabilitat adequada a les característiques de la carretera a la que s'ha d'aplicar. En funció del factor de desgast, calculat segons les especificacions de l'article 700.3.4.1 del PG 3 vigent, la durabilitat dels requisits, assajada d'acord amb la norma UNE-EN 13197, complirà:

- Marques vials de colors blanc i negre: classes P5, P6 o P7
- Marques vials de color vermell: $\geq$ classe P4

El material base de la marca vial i la seva forma d'aplicació seran compatibles amb el suport sobre el que s'ha d'aplicar:

- En actuacions de repintat: complirà els criteris de compatibilitat amb la marca vial existent, d'acord amb la taula 700.9 del PG 3 vigent.
- En aplicacions sobre paviment nou: serà conforme amb els criteris establerts a la taula 700.10 del PG 3 vigent.

Els requisits de comportament de les marques vials, durant el període de garantia, han de complir amb les característiques especificades a la taula 700.11 del PG 3 vigent, per a les de color blanc i a les taules 700.2.b i 700.2.c per a les de color negre i vermell respectivament.

2.- CONDICIONS DEL PROCÉS D'EXECUCIÓ

CONDICIONS GENERALS:

S'ha de treballar a una temperatura entre 5° i 40°C i amb vents inferiors a 25 km/h.

No podrà aplicar-se la marca vial:

- Quan la temperatura del substrat no superi almenys en 3°C al punt de rosada.
- Quan el paviment estigui humit.

Abans de començar les feines, la DF ha d'aprovar l'equip, les mesures de protecció del trànsit i les senyalitzacions auxiliars.

No s'iniciaran obres que afectin a la lliure circulació sense haver col·locat la corresponent senyalització, abalisament i, en el seu cas, defenses. La seva forma, suport, colors, pictogrames i dimensions es correspondran amb l'establert a la Norma de Carreteres 8.3.- IC i catàleg d'Elements de Senyalització, Abalisament i Defensa per a circulació vial.

L'aplicació de la marca vial es realitzarà d'acord amb les instruccions del sistema de senyalització vial horitzontal, subministrat pel fabricant, que inclouran com a mínim:

- Identificació del fabricant
- Dosificacions
- Tipus i proporcions de materials de post-barrejat, en el seu cas
- Necessitat o no de microesferes de vidre de pre-barrejat

La maquinària i equips de posada en obra de marques vials compliran els requisits que estableix l'article 700.5 del PG 3 vigent i es classificaran i caracteritzaran segons el que especifica la norma UNE 135277-1.

El compliment d'aquests requisits s'haurà d'acreditar mitjançant la presentació de la declaració del



contractista, que per a cada màquina a utilitzar ha d'incloure la següent informació, d'acord amb la norma UNE 135277-1:

- Fitxa tècnica de cada màquina
- Requisits associats a cada classe de màquina
- Identificació dels elements de la màquina

Abans del començament de cada unitat d'obra, inclosos amples diferents de línies i per a cada equip, s'ha de procedir, sota la supervisió de la DF, a l'ajust de la maquinària per a determinar els paràmetres d'aplicació d'acord amb el que especifica la norma UNE 135277-1, i s'eleva a acta de cada un dels ajustos realitzats.

S'han de preveure sistemes de drenatge per a evitar que les marques vials aplicades siguin la causa de la formació d'una pel·lícula d'aigua sobre el paviment.

La superfície on s'ha d'aplicar la pintura ha d'estar neta, sense materials no adherits i completament seca.

Quan el sistema de senyalització vial horitzontal no sigui compatible amb el substrat (paviment o marca vial antiga), es procedirà a l'esborrat de la marca vial existent, o a l'aplicació d'una imprimació o d'un tractament superficial adequat, segons el parer de la DF, per a garantir aquesta compatibilitat.

En el cas de superfícies de formigó, no han de quedar restes de productes o materials utilitzats per al curat del formigó.

Quan el factor de luminància del paviment sigui $> 0,15$, segons UNE-EN 1436, s'emmarcarà la marca vial amb una marca d'emmarcar pintada a banda i banda amb un ample igual a la meitat del corresponent a la marca vial existent.

Si la superfície a pintar és un morter o formigó, no presentarà efluïscències, ni reaccions alcalines.

Si la superfície on s'aplica la pintura és llisa i no té prou adherència amb la pintura, s'ha de fer un tractament per a donar-li un grau d'adherència suficient.

Si la superfície presenta defectes o forats, s'han de corregir abans d'aplicar la pintura, utilitzant material del mateix tipus que el paviment existent.

Abans d'aplicar la pintura s'ha de fer un replanteig topogràfic, que serà aprovat per la DF.

S'han de protegir les marques del trànsit durant el procés inicial d'assecat.

3.- UNITAT I CRITERI D'AMIDAMENT

MARQUES LONGITUDINALS O MARQUES TRANSVERSALS:

m de llargària pintada, d'acord amb les especificacions de la DT i mesurat en l'eix de la marca sobre el paviment.

Aquesta partida inclou les operacions auxiliars de neteja i acondicionament del paviment a pintar.

4.- NORMATIVA DE COMPLIMENT OBLIGATORI

VIALS PÚBLICS:

Orden de 16 de julio de 1987 por la que se aprueba la Norma 8.2-IC Marcas Viales, de la Instrucción de carreteras.

* Orden de 6 de febrero de 1976 por la que se aprueba el Pliego de Prescripciones Técnicas Generales para Obras de Carreteras y Puentes (PG-3).

* Orden FOM/2523/2014, de 12 de diciembre, por la que se actualizan determinados artículos del Pliego de Prescripciones Técnicas Generales para Obras de Carreteras y Puentes, relativos a materiales básicos, a firmes y pavimentos, y a señalización, balizamiento y sistemas de contención de vehículos (PG-3).

* Orden FOM/510/2018, de 8 de mayo, por la que se modifica la Orden FOM/2523/2014, de 12 de diciembre, por la que se actualizan determinados artículos del Pliego de Prescripciones Técnicas Generales para Obras de Carreteras y Puentes, relativos a materiales básicos, a firmes y pavimentos, y a señalización, balizamiento y sistemas de contención de vehículos (PG-3).

* Guía para el proyecto y ejecución de obras de señalización horizontal

* UNE-EN 1436:2009+A1:2009 Materiales para señalización vial horizontal. Comportamiento de las marcas viales aplicadas sobre la calzada.

VIALS PRIVATS:

No hi ha normativa de compliment obligatori.

5.- CONDICIONS DE CONTROL D'EXECUCIÓ I DE L'OBRA ACABADA

CONTROL D'EXECUCIÓ. OPERACIONS DE CONTROL:

Els punts de control més destacables són els següents:

- Revisió de les condicions d'emmagatzematge i conservació dels materials.
- Revisió de la data de fabricació dels materials.

- Revisió del part diari lliurat pel contractista, que inclou, com a mínim la següent informació: - Referència



dels lots i dosificacions dels materials consumits. - Condicions (temperatura, pressió, etc...) utilitzades en els equips d'aplicació. - Tipus i dimensions de la marca vial. - Localització i referència sobre el paviment de les marques vials. - Data de posada en obra. - Temperatura i humitat relativa al començament i a meitat de la jornada de treball. - Observacions i incidències que puguin influir en la vida útil o característiques de la marca vial aplicada.

- Comprovació del compliment de les dosificacions especificades.

- Inspeccions per a verificar la informació inclosa en el part d'obra i a l'acta d'ajust de la maquinària.

Els controls es realitzaran d'acord amb l'apartat 700.8.3 del PG 3 vigent.

CONTROL D'EXECUCIÓ. CRITERIS DE PRESA DE MOSTRES:

Durant l'aplicació de la pintura, la presa de mostres per a comprovació de les dosificacions es realitzarà d'acord amb el que estableix l'article 700.8.3.3 del PG 3 vigent.

CONTROL D'EXECUCIÓ. INTERPRETACIÓ DE RESULTATS I ACTUACIONS EN CAS

D'INCOMPLIMENT:

Es rebutjaran les marques vials aplicades d'un mateix tipus quan es donin els següents supòsits:

- Els materials aplicats no es corresponen amb els aplegats.

- La maquinària utilitzada no compleix els requisits especificats a l'article 700.5.2 del PG 3 vigent.

- Les condicions de posada en obra no es corresponen amb les aprovades a l'acta d'ajust de l'obra.

- El valor mitjà de la dosificació de cada material és inferior a les dosificacions especificades.

- El coeficient de variació de la dosificació del material aplicat supera el 20%.

El Contractista executarà de nou, a càrrec seu, les marques vials que hagin estat rebutjades.

CONTROL DE L'OBRA ACABADA. OPERACIONS DE CONTROL:

Durant el període de garantia (2 anys a partir de la data d'aplicació) es realitzaran controls periòdics de les marques vials per a verificar, in situ, si compleixen els requisits especificats.

Els controls es realitzaran de forma puntual, de manera contínua, o amb els dos mètodes:

- Mètode d'assaig puntual: - Es realitzarà amb equips portàtils. - Es verificaran les característiques especificades a la taula 700.12 del PG 3 vigent, incloent, com a mínim, el coeficient de luminància retrorreflexada en sec.

- Mètode d'assaig continu: - Es realitzarà amb equips dinàmics d'alt rendiment, segons UNE-EN 1436. - Es verificarà, com a mínim, el coeficient de luminància retrorreflexada en sec. - La DF podrà sol·licitar la mesura del coeficient de fricció o altres característiques addicionals.

CONTROL DE L'OBRA ACABADA. CRITERIS DE PRESA DE MOSTRES:

Els controls es realitzaran segons les instruccions de la DF, que durant el període de garantia podrà sol·licitar la realització de comprovacions de les característiques de les marques vials en qualsevol moment i tantes vegades com consideri oportú.

CONTROL DE L'OBRA ACABADA. INTERPRETACIÓ DE RESULTATS I ACTUACIONS EN CAS

D'INCOMPLIMENT:

Es rebutjaran les marques vials que no compleixin, durant el període de garantia, els requisits de comportament especificats a les taules 700.11, 700.2b i 700.2c del PG3 vigent, per als colors blanc, negre i vermell respectivament.

El Contractista repintarà de nou, a càrrec seu, les marques vials que hagin estat rebutjades.

PD INSTAL·LACIONS D'EVACUACIÓ, CANALITZACIÓ I VENTILACIÓ ESTÀTICA

PD5 DRENATGES

PD50- BASTIMENT I REIXA PER A DRENATGE, COL·LOCATS

0.- ELEMENTS QUE CONTEMPLA EL PLEC



PD50-4810.

1.- DEFINICIÓ I CONDICIONS DE LES PARTIDES D'OBRA EXECUTADES

Subministrament i col·locació d'elements auxiliars per a drenatges.

S'han considerat els elements següents:

- Bastiment i/o reixa, per a embornal, interceptor o pericó
- Filtre per a bonera sifònica

En actuacions de reparació, s'han considerat els graus de dificultat següents:

- Grau de dificultat associat a la mobilitat en l'actuació: - Sense dificultat de mobilitat: actuacions en què hi ha una interferència pròpia de l'entorn on es desenvolupen. - Amb dificultat de mobilitat: actuacions en entorns amb dificultat de mobilitat i/o amb el material aplegat lluny de la zona de treball: - Actuacions amb dificultat d'accessibilitat, per la poca mobilitat de la maquinària, per l'elevada presència de guals particulars i passos de vianants, per la impossibilitat d'ubicar una plataforma de treball lateral, per la impossibilitat d'ocupació de la calçada per fer l'aplec de materials que impliqui fer l'actuació per fases per tal de mantenir el pas de vianants i/o per estar en una zona amb tràfic rodat important - Actuacions en les què els materials estan aplegats lluny de la zona de treball per manca d'espai en la proximitat d'on s'executen les tasques.
- Grau de dificultat associat a l'àmbit de l'actuació en funció de l'amplària de la vorera, calçada o plataforma única
- Grau de dificultat associat a la presència d'elements externs a l'actuació: - Sense afectació per serveis o elements de mobiliari urbà: actuacions sense serveis (canalitzacions d'aigua, semàfors, enllumenat, etc.) ni elements urbans de grans dimensions (marquesines, mòduls d'aparcament de bicicletes, etc.) que interfereixin (o que puguin interferir) en les tasques - Amb afectació per serveis o elements de mobiliari urbà: actuacions amb serveis (canalitzacions d'aigua, semàfors, enllumenat, etc.) o elements urbans de grans dimensions (marquesines, mòduls d'aparcament de bicicletes, etc) que interfereixen en les tasques.
- Grau de dificultat associat a l'abast de l'actuació

L'execució de la unitat d'obra inclou les operacions següents:

- Comprovació de la superfície de recolzament
- Col·locació del morter, si és el cas
- Col·locació de l'element

CONDICIONS GENERALS:

El bastiment o la reixa fixa col·locat ha de quedar ben assentat sobre les parets de l'element drenant, anivellades abans amb morter. Ha d'estar sòlidament fixat amb potes d'ancoratge. Aquestes no han de sobresortir de les parets de l'element drenant.

La part superior del bastiment i de la reixa han de quedar al mateix pla que el paviment perimetral, i han de mantenir el seu pendent.

La reixa, quan no hagi de quedar fixa, ha de quedar recolzada sobre el bastiment a tot el seu perímetre. La reixa col·locada no ha de tenir moviments que puguin provocar el seu trencament per impacte o bé produir sorolls.

Les reixes practicables han d'obrir i tancar correctament.

Toleràncies d'execució:

- Guexament: ± 2 mm
- Nivell entre el bastiment o la reixa i el paviment: - 10 mm, + 0 mm

2.- CONDICIONS DEL PROCÉS D'EXECUCIÓ

El procés de col·locació no ha de produir desperfectes, ni ha de modificar les condicions exigides per al material.

3.- UNITAT I CRITERI D'AMIDAMENT

FILTRE, REIXA I BASTIMENT I REIXA PRACTICABLE:

Unitat mesurada segons les especificacions de la DT.

4.- NORMATIVA DE COMPLIMENT OBLIGATORI

No hi ha normativa de compliment obligatori.

5.- CONDICIONS DE CONTROL D'EXECUCIÓ I DE L'OBRA ACABADA

CONTROL D'EXECUCIÓ. OPERACIONS DE CONTROL:

Les tasques de control a realitzar són les següents:

- Seguiment del procés de col·locació.



CONTROL DE L'OBRA ACABADA. OPERACIONS DE CONTROL:

Les tasques de control a realitzar són les següents:

- Inspecció de les condicions d'assentament del bastiment
- Comprovació de les toleràncies d'ajust i de nivell respecte al paviment

CRITERIS DE PRESA DE MOSTRES:

El control es realitzarà sobre totes les unitats existents a l'obra.

INTERPRETACIÓ DE RESULTATS I ACTUACIONS EN CAS D'INCOMPLIMENT:

Correcció per part del contractista de les irregularitats observades.

PD INSTAL·LACIONS D'EVACUACIÓ, CANALITZACIÓ I VENTILACIÓ ESTÀTICA

PD5 DRENATGES

PD55- CAIXA PER A EMBORNAL, COL·LOCADA

0.- ELEMENTS QUE CONTEMPLA EL PLEC

PD55-E3NP.

1.- DEFINICIÓ I CONDICIONS DE LES PARTIDES D'OBRA EXECUTADES

Execució de caixa per a embornals o interceptors, sobre solera de formigó.

S'han considerat els materials següents:

- Caixa de formigó

- Caixa de maó calat arrebossada i llicada i eventualment esquerdejada per fora

En actuacions de reparació, s'han considerat els graus de dificultat següents:

- Grau de dificultat associat a la mobilitat en l'actuació: - Sense dificultat de mobilitat: actuacions en què hi ha una interferència pròpia de l'entorn on es desenvolupen. - Amb dificultat de mobilitat: actuacions en entorns amb dificultat de mobilitat i/o amb el material aplegat lluny de la zona de treball: - Actuacions amb dificultat d'accessibilitat, per la poca mobilitat de la maquinària, per l'elevada presència de guals particulars i passos de vianants, per la impossibilitat d'ubicar una plataforma de treball lateral, per la impossibilitat d'ocupació de la calçada per fer l'aplec de materials que impliqui fer l'actuació per fases per tal de mantenir el pas de vianants i/o per estar en una zona amb tràfic rodat important - Actuacions en les què els materials estan aplegats lluny de la zona de treball per manca d'espai en la proximitat d'on s'executen les tasques.

- Grau de dificultat associat a l'àmbit de l'actuació en funció de l'amplària de la vorera, calçada o plataforma única

- Grau de dificultat associat a la presència d'elements externs a l'actuació: - Sense afectació per serveis o elements de mobiliari urbà: actuacions sense serveis (canalitzacions d'aigua, semàfors, enllumenat, etc.) ni elements urbans de grans dimensions (marquesines, mòduls d'aparcament de bicicletes, etc.) que interfereixin (o que puguin interferir) en les tasques - Amb afectació per serveis o elements de mobiliari urbà: actuacions amb serveis (canalitzacions d'aigua, semàfors, enllumenat, etc.) o elements urbans de grans dimensions (marquesines, mòduls d'aparcament de bicicletes, etc) que interfereixen en les tasques.

- Grau de dificultat associat a l'abast de l'actuació

L'execució de la unitat d'obra inclou les operacions següents:

En caixa de formigó:

- Comprovació de la superfície d'assentament
- Col·locació del formigó de la solera
- Muntatge de l'encofrat



Ajuntament de Lleida

- Preparació de la trobada de la caixa amb el tub de desguàs
- Col·locació del formigó de la caixa
- Desmuntatge de l'encofrat
- Cura del formigó

En caixa de maó:

- Comprovació de la superfície d'assentament
- Col·locació del formigó de la solera
- Col·locació dels maons amb morter
- Preparació de la trobada de la caixa amb el tub de desguàs
- Arrebossat i lliscat de l'interior de la caixa
- Esquerdejat exterior de la caixa, en el seu cas

CONDICIONS GENERALS:

La solera ha de quedar plana, anivellada i a la fondària prevista a la DT.

La caixa ha de quedar aplomada i ben assentada sobre la solera.

El nivell del coronament ha de permetre la col·locació del bastiment i la reixa enrasats amb el paviment o zona adjacent sense sobresortir d'ella.

El forat per al pas del tub de desguàs ha de quedar preparat.

Els angles interiors han de ser arrodonits.

La caixa acabada ha d'estar neta de qualsevol tipus de residu.

Toleràncies d'execució:

- Desviació lateral: - Línia de l'eix: ± 24 mm - Dimensions interiors: ± 5 D, < 12 mm

(D = la dimensió interior màxima expressada en m)

- Nivell soleres: ± 12 mm

- Gruix (e): - e ≤ 30 cm: $+ 0,05$ e (≤ 12 mm), $- 8$ mm - e > 30 cm: $+ 0,05$ e (≤ 16 mm), $- 0,025$ e ($\leq - 10$ mm)

CAIXA DE FORMIGÓ:

El formigó col·locat no ha de tenir disgregacions o buits a la massa.

La secció de l'element no ha de quedar disminuïda en cap punt per la introducció d'elements de l'encofrat ni d'altres.

La resistència característica del formigó es comprovarà d'acord amb l'article 57 del CODI ESTRUCTURAL.

CAIXA DE MAÓ:

Els maons han d'estar col·locats a trencajunts i les filades han de ser horitzontals.

Els junts han d'estar plens de morter.

La superfície interior ha de quedar revestida amb un arrebossat de gruix uniforme i ben adherit a la paret, i acabada amb un lliscat de pasta de pòrtland. El revestiment ha de ser llis, sense fissures, forats o altres defectes.

Gruix dels junts: $\leq 1,5$ cm

Gruix de l'arrebossat i del lliscat: $1,1$ cm

Toleràncies d'execució:

- Horitzontalitat de les filades: ± 2 mm/m
- Gruix de l'arrebossat i del lliscat: ± 2 mm

ESQUERDEJAT EXTERIOR:

La superfície exterior ha de quedar coberta sense discontinuïtats amb un esquerdejat ben adherit a la paret.

Gruix de l'arrebossat esquerdejat: $\leq 1,8$ cm

2.- CONDICIONS DEL PROCÉS D'EXECUCIÓ

CONDICIONS GENERALS:

S'ha de treballar a una temperatura ambient que oscil·li entre els 5°C i els 40°C , sense pluja.

CAIXA DE FORMIGÓ:

No pot transcórrer més d'1,5 hora des de la fabricació del formigó fins el formigonament, a menys que la DF ho cregui convenient per aplicar medis que retardin l'adormiment.

L'abocada s'ha de fer des d'una alçària petita i sense que es produeixin disgregacions.

CAIXA DE MAÓ:

Els maons que s'han de col·locar han de tenir la humitat necessària per tal que no absorbeixin l'aigua del morter.

L'obra s'ha d'aixecar per filades senceres.

L'arrebossat s'ha d'aplicar un cop sanejades i humitejades les superfícies que l'han de rebre.



3.- UNITAT I CRITERI D'AMIDAMENT

EMBORNALS:

Unitat mesurada segons les especificacions de la DT.

4.- NORMATIVA DE COMPLIMENT OBLIGATORI

* Orden de 6 de febrero de 1976 por la que se aprueba el Pliego de Prescripciones Técnicas Generales para Obras de Carreteras y Puentes (PG-3).

* Orden FOM/1382/2002 de 16 de mayo, por la que se actualizan determinados artículos del pliego de prescripciones técnicas generales para obras de carreteras y puentes relativos a la construcción de explanaciones, drenajes y cimentaciones (PG-3).

* Orden FOM/298/2016, de 15 de febrero, por la que se aprueba la norma 5.2-IC drenaje superficial de la Instrucción de Carreteras.

Real Decreto 470/2021, de 29 de junio, por el que se aprueba el Código Estructural.

PD INSTAL·LACIONS D'EVACUACIÓ, CANALITZACIÓ I VENTILACIÓ ESTÀTICA

PD7 CLAVEGUERES I COL·LECTORS

PD73 CLAVEGUERES AMB TUB DE MATERIAL PLÀSTIC, DE SUPERFÍCIE INTERNA LLISA I EXTERNA PERFILADA

PD731- CLAVEGUERA AMB TUB DE MATERIAL PLÀSTIC PER A SANEJAMENT SOTERRAT SENSE PRESSIÓ, PARET INTERNA LLISA I EXTERNA PERFILADA

0.- ELEMENTS QUE CONTEMPLA EL PLEC

PD731-UCZ6.

1.- DEFINICIÓ I CONDICIONS DE LES PARTIDES D'OBRA EXECUTADES

Formació de claveguera o col·lector amb tubs de polietilè de densitat alta, amb unions soldades, col·locats al fons de la rasa i reblert de sauló fins a 10 cm per sobre del tub.

En actuacions de reparació, s'han considerat els graus de dificultat següents:

- Grau de dificultat associat a la mobilitat en l'actuació: - Sense dificultat de mobilitat: actuacions en què hi ha una interferència pròpia de l'entorn on es desenvolupen. - Amb dificultat de mobilitat: actuacions en entorns amb dificultat de mobilitat i/o amb el material aplegat lluny de la zona de treball: - Actuacions amb dificultat d'accessibilitat, per la poca mobilitat de la maquinària, per l'elevada presència de guals particulars i passos de vianants, per la impossibilitat d'ubicar una plataforma de treball lateral, per la impossibilitat d'ocupació de la calçada per fer l'aplec de materials que impliqui fer l'actuació per fases per tal de mantenir el pas de vianants i/o per estar en una zona amb tràfic rodat important - Actuacions en les què els materials estan aplegats lluny de la zona de treball per manca d'espai en la proximitat d'on s'executen les tasques.

- Grau de dificultat associat a l'àmbit de l'actuació en funció de l'amplària de la vorera, calçada o plataforma única

- Grau de dificultat associat a la presència d'elements externs a l'actuació: - Sense afectació per serveis o elements de mobiliari urbà: actuacions sense serveis (canalitzacions d'aigua, semàfors, enllumenat, etc.) ni elements urbans de grans dimensions (marquesines, mòduls d'aparcament de bicicletes, etc.) que interfereixin (o que puguin interferir) en les tasques - Amb afectació per serveis o elements de mobiliari urbà: actuacions amb serveis (canalitzacions d'aigua, semàfors, enllumenat, etc.) o elements urbans de grans dimensions (marquesines, mòduls d'aparcament de bicicletes, etc) que interfereixen en les tasques.



- Grau de dificultat associat a l'abast de l'actuació
L'execució de la unitat d'obra inclou les operacions següents:

- Comprovació del llit de recolzament dels tubs
- Replanteig i preparació de les unions
- Execució de les unions dels tubs
- Baixada dels tubs al fons de la rasa
- Realització de proves sobre la canonada instal·lada
- Reblert de la rasa amb sauló

CONDICIONS GENERALS:

El tub ha de seguir les alineacions indicades a la DT. Ha de quedar a la rasant prevista i amb el pendent definit per a cada tram.

Han de quedar centrats i alineats dins de la rasa.

Ha d'estar situat sobre un llit de recolzament, la composició i el gruix del qual han de complir l'especificat en la DT.

El junt entre els tubs és correcte si els diàmetres interiors queden alineats. S'accepta un ressalt ≤ 3 mm.

Els junts han de ser estancs a la pressió de prova, han de resistir els esforços mecànics i no han de produir alteracions apreciables en el règim hidràulic de la canonada.

La canonada ha de quedar protegida dels efectes de les càrregues exteriors, del trànsit (en el seu cas), inundacions de la rasa i de les variacions tèrmiques.

En cas de coincidència de canonades d'aigua potable i de sanejament, les d'aigua potable han de passar per un pla superior a les de sanejament i han d'anar separades tangencialment 100 cm.

Un cop instal·lada la canonada, i abans del reblert de la rasa, han de quedar fetes satisfactòriament les proves de pressió interior i d'estanquitat en els trams que especifiqui la DF.

La base del tub, els laterals i la part superior fins a 10 cm per sobre de la generatriu superior, ha d'estar reblert amb sauló.

Per damunt del tub s'ha de fer un reblert de terres compactades, que han de complir l'especificat en el seu plec de condicions.

Distància de la generatriu superior del tub a la superfície:

- En zones amb trànsit rodat: ≥ 100 cm
- En zones sense trànsit rodat: ≥ 60 cm

Amplària de la rasa: $\geq$ diàmetre exterior + 50 cm

Pressió de la prova d'estanquitat: ≤ 1 bar

2.- CONDICIONS DEL PROCÉS D'EXECUCIÓ

Abans de baixar els elements a la rasa la DF ha d'examinar-los, rebutjant els que presentin algun defecte.

Abans de la col·locació dels elements cal comprovar que la rasant, l'amplària, la fondària i el nivell freàtic de la rasa corresponen als especificats en la DT. En cas contrari cal avisar la DF.

La descàrrega i manipulació dels elements s'ha de fer de forma que no rebin cops.

El fons de la rasa ha d'estar net abans de baixar els elements.

Durant el procés de col·locació no s'han de produir desperfectes en la superfície del tub. Es recomana la suspensió del tub per mitjà de bragues de cinta ampla amb el recobriment adequat.

Les tuberies i rases s'han de mantenir lliures d'aigua, per això és de bona pràctica muntar els tubs en sentit ascendent, assegurant el desguàs dels punts baixos.

Els tubs s'han de calçar i colzar per a impedir el seu moviment.

Col·locats els elements al fons de la rasa, s'ha de comprovar que el seu interior és lliure d'elements que puguin impedir el seu assentament o funcionament correctes (terres, pedres, eines de treball, etc.).

En cas d'interrompre's la col·locació dels tubs s'ha d'evitar la seva obstrucció i s'ha d'assegurar el seu desguàs. Quan es reprenguin els treballs s'ha de comprovar que no s'hagi introduït cap cos estrany a l'interior dels tubs.

El procés d'execució dels junts ha de ser prèviament acceptat per la DF.

Per a fer la unió dels tubs no s'han de forçar ni deformar els extrems.

La unió entre els tubs i altres elements d'obra s'ha de fer garantint la no transmissió de càrregues, la impermeabilitat i l'adherència amb les parets.

No s'han de muntar trams de més de 100 m de llarg sense fer un reblert parcial de la rasa deixant el junts descoberts. Aquest reblert ha de complir les especificacions tècniques del reblert de la rasa.

Un cop situada la canonada a la rasa, parcialment reblerta excepte a les unions, s'han de fer les proves de pressió interior i d'estanquitat segons la normativa vigent.



Si es produeixen fuites apreciables durant la prova d'estanquitat, el contractista ha de corregir els defectes i procedir de nou a fer la prova.

No es pot procedir al reblert de les rases sense l'autorització expressa de la DF.

3.- UNITAT I CRITERI D'AMIDAMENT

m de llargària instal·lada, amidada segons les especificacions de la DT, entre els eixos dels elements o dels punts per connectar.

Aquest criteri inclou les pèrdues de material per retalls i els empalmaments que s'hagin efectuat.

Aquest criteri inclou les despeses associades a la realització de les proves sobre la canonada instal·lada.

4.- NORMATIVA DE COMPLIMENT OBLIGATORI

Orden de 15 de septiembre de 1986 por la que se aprueba el Pliego de Prescripciones Técnicas Generales de Tuberías de Saneamiento de Poblaciones.

Orden FOM/298/2016, de 15 de febrero, por la que se aprueba la norma 5.2-IC drenaje superficial de la Instrucción de Carreteras.

PD INSTAL·LACIONS D'EVACUACIÓ, CANALITZACIÓ I VENTILACIÓ ESTÀTICA

PDG CANALITZACIONS DE SERVEIS

PDG5- MATERIALS AUXILIARS PER A CANALITZACIONS DE SERVEIS, COL·LOCATS

0.- ELEMENTS QUE CONTEMPLA EL PLEC

PDG5-HA2I.

1.- DEFINICIÓ I CONDICIONS DE LES PARTIDES D'OBRA EXECUTADES

Subministrament i col·locació d'una banda contínua de plàstic de color, de 30 cm d'amplària, col·locada al llarg de la rasa a 20 cm per sobre de la canonada, com a malla senyalitzadora.

L'execució de la unitat d'obra inclou les operacions següents:

- Comprovació i preparació de la superfície on s'ha d'estendre la banda
- Col·locació de la banda

CONDICIONS GENERALS:

Ha d'estar situada al nivell previst, i a la vertical de la canonada o instal·lació que senyalitza.

Ha de cobrir completament tot el recorregut de la mateixa.

Ha de ser de color i ha de tenir inscripcions que corresponguin al tipus d'instal·lació, d'acord amb les instruccions i normativa de la companyia titular del servei.

Cavalcaments: ≥ 20 cm

Toleràncies d'execució:

- Nivell: ± 20 mm

2.- CONDICIONS DEL PROCÉS D'EXECUCIÓ

No s'ha de treballar amb pluja, neu o vent superior als 60 km/h.

S'ha de seguir l'ordre dels treballs previst per la DF.

Abans de començar els treballs de muntatge, s'ha de fer un replanteig que ha de ser aprovat per la DF.

No s'han d'acumular terres o materials a la vora de l'excavació.

No s'ha de treballar simultàniament en zones superposades.

S'ha d'estrebar sempre que consti al projecte i quan ho determini la DF. L'estrebada ha de complir les especificacions fixades al seu plec de condicions.

Hi ha d'haver punts fixos de referència exteriors a la zona de treball, als quals s'hi han de referir totes les lectures topogràfiques.



Ajuntament de Lleida

La banda s'ha de col·locar sobre un terreny compactat, i quan s'hagi comprovat el nivell.

L'aportació de terres per a correcció de nivells ha de ser la mínima possible, de les mateixes existents i de compacitat igual.

Cal cobrir amb terres la banda a mida que es va estenent.

S'ha de complir la normativa vigent en matèria mediambiental, de seguretat i salut i d'emmagatzematge i transport de productes de construcció.

3.- UNITAT I CRITERI D'AMIDAMENT

m de llargària executat segons les especificacions de la DT.

4.- NORMATIVA DE COMPLIMENT OBLIGATORI

No hi ha normativa de compliment obligatori.

PQ EQUIPAMENTS, MOBILIARI I MOBILIARI URBÀ

PQZ EQUIPAMENTS ESPECIALS

PQZ0- APARCAMENT DE BICICLETES, COL·LOCAT

0.- ELEMENTS QUE CONTEMPLA EL PLEC

PQZ0-HB9W.

1.- DEFINICIÓ I CONDICIONS DE LES PARTIDES D'OBRA EXECUTADES

Aparcaments de bicicletes amb estructura de diferents materials col·locats en la seva posició definitiva.

S'han considerat els tipus de col·locació següents:

- Fixats amb daus de formigó fets in situ
- Fixats amb fixacions mecàniques
- Clavats al paviment

L'execució de la unitat d'obra inclou les operacions següents:

- Replanteig
- Preparació del forat, en el seu cas
- Formigonament del dau d'ancoratge, en el seu cas
- Fixació de l'element

CONDICIONS GENERALS:

El conjunt col·locat ha de ser estable.

La estructura ha de quedar en un pla vertical i la posició de la part superior s'ha de correspondre amb la indicada pel fabricant per un pla horitzontal, independentment del pendent del terreny.

Un cop col·locat el joc no ha de tenir deformacions, cops o d'altres defectes visibles.

No ha de tenir sortints o irregularitats que puguin produir danys als usuaris.

Totes les unions entre els diferents elements que formen el conjunt, han de quedar protegides de la intempèrie i no han de ser fàcilment manipulables.

Els elements auxiliars d'unió han de ser resistents a la corrosió.

Tots els forats i les parts rebaixades, han de portar tapes cobertores de material plàstic.

Toleràncies d'execució:

- Alçària: ± 20 mm
- Horitzontalitat: ± 10 mm

FIXATS AMB DAUS DE FORMIGÓ:

Els daus d'ancoratge de formigó no han de quedar visibles.

Fondària de la cara superior dels daus: ≥ 10 cm

Projecte d'arranjament i millora de paviments de calçada de diferents carrers de la ciutat de Lleida.



Ajuntament de Lleida

2.- CONDICIONS DEL PROCÉS D'EXECUCIÓ

FIXATS AMB DAUS DE FORMIGÓ FETS IN SITU:

El formigonament dels daus d'ancoratge s'ha de fer a una temperatura entre 5°C i 40°C, sense pluja.

No s'ha d'utilitzar fins 48 h després de la seva col·locació.

3.- UNITAT I CRITERI D'AMIDAMENT

Unitat mesurada segons les especificacions de la DT.

4.- NORMATIVA DE COMPLIMENT OBLIGATORI

No hi ha normativa de compliment obligatori.

Jordi

Domingo

Masanés - DNI

43720649H

(TCAT)

Firmado

digitalmente por

Jordi Domingo

Masanés - DNI

43720649H (TCAT)

Fecha: 2025.05.20

13:35:45 +02'00'

El Cap de Servei de Serveis Urbans

**PROJECTE CONSTRUCTIU
D'ARRANJAMENT I MILLORA DE PAVIMENTS DE CALÇADA
DE DIFERENTS CARRES DE LA CIUTAT DE LLEIDA.**

SU-2024-412

DOCUMENT NÚM. 4 PRESSUPOST

LA PAERIA



Ajuntament de Lleida

SERVEIS DE SERVEIS URBANS

MAIG 2025



DOCUMENT NÚM. 4

PRESSUPOST

Projecte d'arranjament i millora de paviments de calçada de diferents carrers de la ciutat de Lleida.



AMIDAMENTS



Projecte d'arranjament i millora de paviments de calçada de diferents carrers a la ciutat de Lleida.
Carrer del Príncep de Viana - Avinguda de l'Onze de Setembre - Avinguda de l'Alcalde Rovira Roure

AMIDAMENTS

Pàg.: 1

Obra	01	PRESSUPOST MILLORA PAVIMENT DE CALÇADA DIVERSOS CARRERS
Actuació	01	CARRER DEL PRÍncep DE VIANA
Treballs	01	DEMOLICIONS, MOVIMENT DE TERRES I GESTIÓ DE RESIDU
Capítol	01	DEMOLICIONS D'ELEMENTS DE CONSTRUCCIÓ
Subcapítol	01	DEMOLICIÓ DE VORADES I RIGOLES

NUM.	CODI	UA	DESCRIPCIÓ
1	P2147-DJ5V	m	Demolició de rigola de qualsevol tipus, inclòs la base, talls, amb mitjans mecànics o manuals i càrrega mecànica o manual de runa sobre camió o contenidor.

Num.	Text	Tipus	[C]	[D]	[E]	[F]	TOTAL	Fórmula
1		C		Longitud				
2	a definir per la DF			180,000			180,000	C#*D##*E##*F#
TOTAL AMIDAMENT							180,000	

Obra	01	PRESSUPOST MILLORA PAVIMENT DE CALÇADA DIVERSOS CARRERS
Actuació	01	CARRER DEL PRÍncep DE VIANA
Treballs	01	DEMOLICIONS, MOVIMENT DE TERRES I GESTIÓ DE RESIDU
Capítol	01	DEMOLICIONS D'ELEMENTS DE CONSTRUCCIÓ
Subcapítol	02	DEMOLICIÓ DE PAVIMENT DE MESCLA BITUMINOSA

NUM.	CODI	UA	DESCRIPCIÓ
1	P2146-DJ2Q	m2	Demolició de paviment de mescla bituminosa de fins a 15 cm de gruix, d'amplària fins a 2 m amb retroexcavadora amb martell trencador i càrrega sobre camió amb mitjans mecànics

Num.	Text	Tipus	[C]	[D]	[E]	[F]	TOTAL	Fórmula
1		C	Unitats	Longitud	Ample	Alçada		
2	rasa nous embornals							
3	Tram Alfred Perenya - Corts Catalanes		2,000	5,000	0,600		6,000	C#*D##*E##*F#
4			2,000	5,000	0,600		6,000	C#*D##*E##*F#
TOTAL AMIDAMENT							12,000	

Obra	01	PRESSUPOST MILLORA PAVIMENT DE CALÇADA DIVERSOS CARRERS
Actuació	01	CARRER DEL PRÍncep DE VIANA
Treballs	01	DEMOLICIONS, MOVIMENT DE TERRES I GESTIÓ DE RESIDU
Capítol	01	DEMOLICIONS D'ELEMENTS DE CONSTRUCCIÓ
Subcapítol	03	TALL AMB DISC EN PAVIMENTS

NUM.	CODI	UA	DESCRIPCIÓ
1	P214W-FEM1	m	Tall en qualsevol tipus de paviment fins un màxim de 15 cm de fondària, amb màquina tallajunts amb disc de diamant per a paviment, per a delimitar la zona a demolir

Num.	Text	Tipus	[C]	[D]	[E]	[F]	TOTAL	Fórmula
1		C	Unitats	Longitud	Ample	Alçada		
2	rasa nous embornals							
3	Tram Alfred Perenya - Corts Catalanes		2,000	5,000			10,000	C#*D##*E##*F#



Projecte d'arranjament i millora de paviments de calçada de diferents carrers a la ciutat de Lleida.
Carrer del Príncep de Viana - Avinguda de l'Onze de Setembre - Avinguda de l'Alcalde Rovira Roure

AMIDAMENTS

Pàg.: 2

4	2,000	5,000	10,000	C#*D#*E#*F#
TOTAL AMIDAMENT			20,000	

Obra	01	PRESSUPOST MILLORA PAVIMENT DE CALÇADA DIVERSOS CARRERS
Actuació	01	CARRER DEL PRÍncep DE VIANA
Treballs	01	DEMOLICIONS, MOVIMENT DE TERRES I GESTIÓ DE RESIDU
Capítol	01	DEMOLICIONS D'ELEMENTS DE CONSTRUCCIÓ
Subcapítol	04	FRESATGE DE PAVIMENT DE MESCLA BITUMINOSA

NUM.	CODI	UA	DESCRIPCIÓ
1	P214U-HBQG	m2c	Fresatge mecànic de paviments de mescles bituminoses per cada cm de gruix, amb un gruix de 0 a 4 cm i en tot el paviment, en superfícies superiors a 1000 m2, amb fresadora per a paviment amb càrrega automàtica i talls i entregues a tapes i reixes amb compressor, càrrega de runa sobre camió i escombrat i neteja de la superfície fresada

Num.	Text	Tipus	[C]	[D]	[E]	[F]	TOTAL	Fórmula
1		C		Superfície (m2)		Gruix (cm)		
2	Prat de la Riba - Corts Catalanes			683,000		15,000	10.245,000	C#*D#*E#*F#
3				57,000		15,000	855,000	C#*D#*E#*F#
4				275,000		15,000	4.125,000	C#*D#*E#*F#
5				1.425,000		5,000	7.125,000	C#*D#*E#*F#
6	encaix lateral		0,500	261,000		5,000	652,500	C#*D#*E#*F#
7			0,500	28,000		5,000	70,000	C#*D#*E#*F#
8	cruïlla Ramón Llull			122,000		5,000	610,000	C#*D#*E#*F#
9	Corts Catalanes - Plaça Europa			3.182,000		5,000	15.910,000	C#*D#*E#*F#
10				50,000		15,000	750,000	C#*D#*E#*F#
11	cruïlla Corts Catalanes			162,000		5,000	810,000	C#*D#*E#*F#
12	cruïlla Pasatge Príncep Viana			56,000		5,000	280,000	C#*D#*E#*F#
13	cruïlla Pare Casanovas			68,000		5,000	340,000	C#*D#*E#*F#
14				157,000		5,000	785,000	C#*D#*E#*F#
15				67,000		15,000	1.005,000	C#*D#*E#*F#

TOTAL AMIDAMENT 43.562,500

Obra	01	PRESSUPOST MILLORA PAVIMENT DE CALÇADA DIVERSOS CARRERS
Actuació	01	CARRER DEL PRÍncep DE VIANA
Treballs	01	DEMOLICIONS, MOVIMENT DE TERRES I GESTIÓ DE RESIDU
Capítol	01	DEMOLICIONS D'ELEMENTS DE CONSTRUCCIÓ
Subcapítol	05	ENDERROCS D'ELEMENTS D'INSTAL·LACIONS

NUM.	CODI	UA	DESCRIPCIÓ
1	P21G5-54CN	u	Demolició d'embornal de 70x30x85 cm, de parets de 15 cm de maó, amb mitjans mecànics i càrrega sobre camió

Num.	Text	Tipus	[C]	[D]	[E]	[F]	TOTAL	Fórmula
1		C		Unitats				
2	a definir per la DF			4,000			4,000	C#*D#*E#*F#

TOTAL AMIDAMENT 4,000



Projecte d'arranjament i millora de paviments de calçada de diferents carrers a la ciutat de Lleida.
Carrer del Príncep de Viana - Avinguda de l'Onze de Setembre - Avinguda de l'Alcalde Rovira Roure

AMIDAMENTS

Pàg.: 3

Obra	01	PRESSUPOST MILLORA PAVIMENT DE CALÇADA DIVERSOS CARRERS
Actuació	01	CARRER DEL PRÍncep DE VIANA
Treballs	01	DEMOLICIONS, MOVIMENT DE TERRES I GESTIÓ DE RESIDU
Capítol	01	DEMOLICIONS D'ELEMENTS DE CONSTRUCCIÓ
Subcapítol	06	DESMUNTATGES I ARRENACDES EQUIPAMENTS FIXOS

NUM.	CODI	UA	DESCRIPCIÓ
1	P21Q2-PBUS	u	Desmuntatge de plataforma completa de parada d'autobús, càrrega sobre camió transport a magatzem per custòdia (o on especifiqui la DF), i posterior recol·locació i instal·lació en lloc d'origen.

Num.	Text	Tipus	[C]	[D]	[E]	[F]	TOTAL	Fórmula
1		C	Unitats					
2	Parada Plaça Europa		1,000				1,000	C#*D#*E#*F#

TOTAL AMIDAMENT **1,000**

2	P21Q2-QELE	u	Desmuntatge de qualsevol element urbà (paperera, banc, pilona, guisa contenidor d'escombreries, mòdul de banda rugosa, peça separadora de carril bici, fites de plàstic, etc), càrrega sobre camió i transport a magatzem municipal o on especifiqui la DF
---	------------	---	--

Num.	Text	Tipus	[C]	[D]	[E]	[F]	TOTAL	Fórmula
1		C	Unitats					
2	Tram Prat de la Riba - Plaça Europa		2,000				2,000	C#*D#*E#*F#

TOTAL AMIDAMENT **2,000**

Obra	01	PRESSUPOST MILLORA PAVIMENT DE CALÇADA DIVERSOS CARRERS
Actuació	01	CARRER DEL PRÍncep DE VIANA
Treballs	01	DEMOLICIONS, MOVIMENT DE TERRES I GESTIÓ DE RESIDU
Capítol	02	EXCAVACIONS I REBLIMENT DE RASES
Subcapítol	01	EXCAVACIONS DE RASES

NUM.	CODI	UA	DESCRIPCIÓ
1	P221B-EL75	m3	Excavació de rasa i pou de fins a 2 m de fondària, en terreny compacte (SPT 20-50), realitzada amb retroexcavadora de combustible i amb les terres deixades a la vora

Num.	Text	Tipus	[C]	[D]	[E]	[F]	TOTAL	Fórmula
1		C	Unitats	Longitud	Ample	Alçada		
2	Tram Alfred Perenyà - Corts Catalanes							
3	rasa nous embornals		2,000	5,000	0,600	1,300	7,800	C#*D#*E#*F#
4			2,000	5,000	0,600	1,300	7,800	C#*D#*E#*F#

TOTAL AMIDAMENT **15,600**

Obra	01	PRESSUPOST MILLORA PAVIMENT DE CALÇADA DIVERSOS CARRERS
Actuació	01	CARRER DEL PRÍncep DE VIANA
Treballs	01	DEMOLICIONS, MOVIMENT DE TERRES I GESTIÓ DE RESIDU



Projecte d'arranjament i millora de paviments de calçada de diferents carrers a la ciutat de Lleida.
Carrer del Príncep de Viana - Avinguda de l'Onze de Setembre - Avinguda de l'Alcalde Rovira Roure

AMIDAMENTS

Pàg.: 4

Capítol 02 EXCAVACIONS I REBLIMENT DE RASES
Subcapítol 02 REBLIMENT I PICONATGE DE RASA

NUM.	CODI	UA	DESCRIPCIÓ
1	P2255-DPGM	m3	Rebliment i piconatge de rasa d'amplària més de 0,6 i fins a 1,5 m, amb material seleccionat de la pròpia excavació, en tongades de gruix de fins a 25 cm, utilitzant picó vibrant de combustible, amb compactació del 95% PM

Num.	Text	Tipus	[C]	[D]	[E]	[F]	TOTAL	Fórmula
1		C	Unitats	Longitud	Ample	Alçada		
2	Tram Alfred Perenya - Corts Catalanes							
3	rasa nous embornals		2,000	5,000	0,600	0,600	3,600	C#*D#*E#*F#
4			2,000	5,000	0,600	0,600	3,600	C#*D#*E#*F#
TOTAL AMIDAMENT							7,200	

Obra 01 PRESSUPOST MILLORA PAVIMENT DE CALÇADA DIVERSOS CARRERS
Actuació 01 CARRER DEL PRÍNCIP DE VIANA
Treballs 01 DEMOLICIONS, MOVIMENT DE TERRES I GESTIÓ DE RESIDU
Capítol 03 GESTIÓ DE RESIDUS
Subcapítol 01 TRANSPORT DE RESIDUS I DEMOLICIONS

NUM.	CODI	UA	DESCRIPCIÓ
1	P2R5-DT1F	m3	Transport de residus a instal·lació autoritzada de gestió de residus o lloc d'aplec, amb camió de 20 t i temps d'espera per a la càrrega a màquina, amb un recorregut de 10 a 25 Km.

Num.	Text	Tipus	[C]	[D]	[E]	[F]	TOTAL	Fórmula
1		C	Unitats	Longitud	Ample	Alçada		
2	Tram Alfred Perenya - Corts Catalanes							
3	Demolició aglomerat rases		2,000	5,000	0,600	0,100	0,600	C#*D#*E#*F#
4			2,000	5,000	0,600	0,100	0,600	C#*D#*E#*F#
5	Tram Alfred Perenya - Corts Catalanes							
6	excavació rases		2,000	5,000	0,600	1,300	7,800	C#*D#*E#*F#
7			2,000	5,000	0,600	1,300	7,800	C#*D#*E#*F#
8	Fresatge	C		Superfície (m2)		Gruix (m)		
9	Prat de la Riba - Corts Catalanes			683,000		0,150	102,450	C#*D#*E#*F#
10				57,000		0,150	8,550	C#*D#*E#*F#
11				275,000		0,150	41,250	C#*D#*E#*F#
12				1.425,000		0,050	71,250	C#*D#*E#*F#
13	encaix lateral		0,500	261,000		0,050	6,525	C#*D#*E#*F#
14			0,500	28,000		0,050	0,700	C#*D#*E#*F#
15	cruïlla Ramon Llull			122,000		0,050	6,100	C#*D#*E#*F#
16	Corts Catalanes - Plaça Europa			3.182,000		0,050	159,100	C#*D#*E#*F#
17				50,000		0,150	7,500	C#*D#*E#*F#
18	cruïlla Corts Catalanes			162,000		0,050	8,100	C#*D#*E#*F#
19	cruïlla Pasatge Príncep Viana			56,000		0,050	2,800	C#*D#*E#*F#
20	cruïlla Pare Casanovas			68,000		0,050	3,400	C#*D#*E#*F#
21				157,000		0,050	7,850	C#*D#*E#*F#
22				67,000		0,150	10,050	C#*D#*E#*F#
23	Esponjament	P	20,000				90,485	



Projecte d'arranjament i millora de paviments de calçada de diferents carrers a la ciutat de Lleida.
Carrer del Príncep de Viana - Avinguda de l'Onze de Setembre - Avinguda de l'Alcalde Rovira Roure

AMIDAMENTS

Pàg.: 5

TOTAL AMIDAMENT 542,910

Obra	01	PRESSUPOST MILLORA PAVIMENT DE CALÇADA DIVERSOS CARRERS
Actuació	01	CARRER DEL PRÍNCIP DE VIANA
Treballs	01	DEMOLICIONS, MOVIMENT DE TERRES I GESTIÓ DE RESIDU
Capítol	03	GESTIÓ DE RESIDUS
Subcapítol	02	DISPOSICIÓ DE RESIDUS A INSTAL·LACIÓ AUTORIZADA

NUM.	CODI	UA	DESCRIPCIÓ
1	P2RA-EU7K	m3	Disposició controlada en dipòsit autoritzat inclòs el cànon sobre la deposició controlada dels residus de la construcció, segons la LLEI 8/2008, de residus de terra inerts amb una densitat 1,6 t/m3, procedents d'excavació, amb codi 17 05 04 segons la Llista Europea de Residus

Num.	Text	Tipus	[C]	[D]	[E]	[F]	TOTAL	Fórmula
1		C	Unitats	Longitud	Ample	Alçada		
2	Tram Alfred Perenya - Corts Catalanes							
3	excavació rases		2,000	5,000	0,600	1,300	7,800	C#*D#*E#*F#
4			2,000	5,000	0,600	1,300	7,800	C#*D#*E#*F#
5	esponjament	P	20,000				3,120	PERORIGEN(G1:G4,C5)

TOTAL AMIDAMENT 18,720

2	P2RA-EU7I	m3	Disposició controlada en dipòsit autoritzat inclòs el cànon sobre la deposició controlada dels residus de la construcció, segons la LLEI 8/2008, de residus de formigó inerts amb una densitat 1,45 t/m3, procedents de construcció o demolició, amb codi 17 01 01 segons la Llista Europea de Residus
---	-----------	----	--

AMIDAMENT DIRECTE 0,000

3	P2RA-M8VT	m3	Disposició controlada en dipòsit autoritzat inclòs el cànon sobre la deposició controlada dels residus de la construcció, segons la LLEI 8/2008, de residus d'aglomerat asfàltic no perillosos amb una densitat 1,45 t/m3, procedents de construcció o demolició, amb codi 17 03 02 segons la Llista Europea de Residus
---	-----------	----	---

Num.	Text	Tipus	[C]	[D]	[E]	[F]	TOTAL	Fórmula
1		C	Unitats	Longitud	Ample	Alçada		
2	Tram Alfred Perenya - Corts Catalanes							
3	Demolició aglomerat rases		2,000	5,000	0,600	0,100	0,600	C#*D#*E#*F#
4			2,000	5,000	0,600	0,100	0,600	C#*D#*E#*F#
5	Percentatge "A origen"	P	20,000				0,240	PERORIGEN(G1:G4,C5)

TOTAL AMIDAMENT 1,440

4	P2RB-REVA	m3	Deposició controlada centre de tractament per a reciclat i valorització, de materials amb residus inerts de la construcció, amb una densitat 1,6 t/m3, procedents d'excavació, amb codi 170504 segons la Llista Europea de Residus (ORDEN MAM/304/2002)
---	-----------	----	---

AMIDAMENT DIRECTE 0,000

Obra	01	PRESSUPOST MILLORA PAVIMENT DE CALÇADA DIVERSOS CARRERS
Actuació	01	CARRER DEL PRÍNCIP DE VIANA



Projecte d'arranjament i millora de paviments de calçada de diferents carrers a la ciutat de Lleida.
Carrer del Príncep de Viana - Avinguda de l'Onze de Setembre - Avinguda de l'Alcalde Rovira Roure

AMIDAMENTS

Pàg.: 6

Treballs	02	FERMS I PAVIMENTS
Capítol	01	PAVIMENTS DE MESCLA BITUMINOSA
Subcapítol	01	PAVIMENT MB EN CALENT

NUM.	CODI	UA	DESCRIPCIÓ
1	P9H5-E8B9	t	Paviment de mescla bituminosa contínua en calent tipus AC 16 surf PMB 45/80-65(BM-3c) D, amb betum modificat, de granulometria densa per a capa de trànsit i granulat granític, estesa i compactada

Num.	Text	Tipus	[C]	[D]	[E]	[F]	TOTAL	Fórmula
1		C		Superfície (m2)	Densitat (t/m3)	Gruix (m)		
2	Prat de la Riba - Corts Catalanes			683,000	2,400	0,050	81,960	C#*D#*E#*F#
3				57,000	2,400	0,050	6,840	C#*D#*E#*F#
4				275,000	2,400	0,050	33,000	C#*D#*E#*F#
5				1.425,000	2,400	0,050	171,000	C#*D#*E#*F#
6	encaix lateral		0,500	261,000	2,400	0,050	15,660	C#*D#*E#*F#
7			0,500	28,000	2,400	0,050	1,680	C#*D#*E#*F#
8	cruïlla Ramón Llull			122,000	2,400	0,050	14,640	C#*D#*E#*F#
9	Corts Catalanes - Plaça Europa			3.182,000	2,400	0,050	381,840	C#*D#*E#*F#
10				50,000	2,400	0,050	6,000	C#*D#*E#*F#
11	cruïlla Corts Catalanes			162,000	2,400	0,050	19,440	C#*D#*E#*F#
12	cruïlla Pasatge Príncep Viana			56,000	2,400	0,050	6,720	C#*D#*E#*F#
13	cruïlla Pare Casanovas			68,000	2,400	0,050	8,160	C#*D#*E#*F#
14				157,000	2,400	0,050	18,840	C#*D#*E#*F#
15				67,000	2,400	0,050	8,040	C#*D#*E#*F#
17	rases embornals			12,000	2,400	0,050	1,440	C#*D#*E#*F#

TOTAL AMIDAMENT **775,260**

2	P9H5-E8C0	t	Paviment de mescla bituminosa contínua en calent tipus AC 22 bin B 50/70 S, amb betum asfàltic de penetració, de granulometria semidensa per a capa intermèdia i granulat granític, estesa i compactada
---	-----------	---	---

AMIDAMENT DIRECTE **0,000**

3	P9H5-E8BD	t	Paviment de mescla bituminosa contínua en calent tipus AC 16 surf B 50/70 D, amb betum asfàltic de penetració, de granulometria densa per a capa de trànsit i granulat granític, estesa i compactada
---	-----------	---	--

AMIDAMENT DIRECTE **0,000**

4	P9H5-E84G	t	Paviment de mescla bituminosa contínua en calent tipus AC 22 base PMB 10/40-70(BM-1) S MAM de mòdul alt, amb betum modificat, de granulometria semidensa per a capa base i granulat granític, estesa i compactada
---	-----------	---	---

Num.	Text	Tipus	[C]	[D]	[E]	[F]	TOTAL	Fórmula
1		C		Superfície (m2)	Densitat (t/m3)	Gruix (m)		
2	Prat de la Riba - Corts Catalanes			683,000	2,400	0,100	163,920	C#*D#*E#*F#
3				57,000	2,400	0,100	13,680	C#*D#*E#*F#
4				275,000	2,400	0,100	66,000	C#*D#*E#*F#
5	Parada BUS cantonada C. Catalanes			50,000	2,400	0,100	12,000	C#*D#*E#*F#
6	parada BUS Plaça Europa			67,000	2,400	0,100	16,080	C#*D#*E#*F#

TOTAL AMIDAMENT **271,680**



Projecte d'arranjament i millora de paviments de calçada de diferents carrers a la ciutat de Lleida.
Carrer del Príncep de Viana - Avinguda de l'Onze de Setembre - Avinguda de l'Alcalde Rovira Roure

AMIDAMENTS

Pàg.: 7

Actuació	01	CARRER DEL PRÍncep DE VIANA
Treballs	02	FERMS I PAVIMENTS
Capítol	01	PAVIMENTS DE MESCLA BITUMINOSA
Subcapítol	02	REGS ASFÀLTICS

NUM.	CODI	UA	DESCRIPCIÓ
------	------	----	------------

1 P9L1-E97S m2 Reg d'adherència amb emulsió bituminosa catiònica tipus C60B3/B2 ADH, amb dotació 1 kg/m2

AMIDAMENT DIRECTE 0,000

2 P9L1-E987 m2 Reg d'imprimació amb emulsió bituminosa catiònica tipus C60BF4 IMP, amb dotació 1,5 kg/m2

AMIDAMENT DIRECTE 0,000

3 P9L1-E980 m2 Reg d'imprimació amb emulsió bituminosa catiònica tipus C60BF4 IMP, amb dotació 1 kg/m2

Num.	Text	Tipus	[C]	[D]	[E]	[F]	TOTAL	Fórmula
1		C		Àrea				
2	Cruïlla Sant Ruf			1.428,830			1.428,830	C#*D#*E#*F#
3	Tram Prat de la Riba - Alfred Perenya			1.218,460			1.218,460	C#*D#*E#*F#
4			2,000	425,870			851,740	C#*D#*E#*F#
5	Tram Alfred Perenya - Corts Catalanes			1.433,130			1.433,130	C#*D#*E#*F#
6			2,000	310,750			621,500	C#*D#*E#*F#
7	Tram Corts Catalanes - Paer Casanoves			1.483,490			1.483,490	C#*D#*E#*F#
8			2,000	325,130			650,260	C#*D#*E#*F#
9	Tram Paer Casanoves - Plaça Europa			1.244,160			1.244,160	C#*D#*E#*F#
10			2,000	310,100			620,200	C#*D#*E#*F#

TOTAL AMIDAMENT 9.551,770

4 P9L1-E98C m2 Reg d'adherència amb emulsió bituminosa catiònica tipus C60B3/B2 ADH, amb dotació 0,5 kg/m2

Num.	Text	Tipus	[C]	[D]	[E]	[F]	TOTAL	Fórmula
1		C	Unitats	Longitud	Ample	Alçada		
2	Tram Alfred Perenya - Corts Catalanes							
3	rasa nous embornals			5,000	0,600		3,000	C#*D#*E#*F#
4				5,000	0,600		3,000	C#*D#*E#*F#
5	Cruïlla Sant Ruf							
6	Tram Prat de la Riba - Alfred Perenya			425,870			425,870	C#*D#*E#*F#
7	Tram Alfred Perenya - Corts Catalanes			310,750			310,750	C#*D#*E#*F#
8	Tram Corts Catalanes - Paer Casanoves			325,130			325,130	C#*D#*E#*F#
9	Tram Paer Casanoves - Plaça Europa			310,100			310,100	C#*D#*E#*F#

TOTAL AMIDAMENT 1.377,850

Obra	01	PRESSUPOST MILLORA PAVIMENT DE CALÇADA DIVERSOS CARRERS
Actuació	01	CARRER DEL PRÍncep DE VIANA
Treballs	02	FERMS I PAVIMENTS
Capítol	01	PAVIMENTS DE MESCLA BITUMINOSA
Subcapítol	03	CANVI DE RASANT DE SERVEIS



Projecte d'arranjament i millora de paviments de calçada de diferents carrers a la ciutat de Lleida.
Carrer del Príncep de Viana - Avinguda de l'Onze de Setembre - Avinguda de l'Alcalde Rovira Roure

AMIDAMENTS

Pàg.: 8

NUM.	CODI	UA	DESCRIPCIÓ
1	P9ZE-HBRS	u	Desmuntatge i col·locació de marc i tapa de pous de clavegueres o altres serveis, per a situar a nova rasant, en obres de recobriments asfàltic i en voreres, amb morter de ciment, inclòs tall de disc perimetral i retirada de la runa generada.

Num.	Text	Tipus	[C]	[D]	[E]	[F]	TOTAL	Fórmula
1		C		Unitats				
2	Tram Prat de la Riba - Plaça Europa			10,000			10,000	C#*D#*E#*F#
TOTAL AMIDAMENT							10,000	

2	P9ZE-HBRU	u	Desmuntatge i col·locació per a situar en nova rasant, de reixes de desguàs en obres de recobriments asfàltic, amb morter de ciment, inclòs tall de disc perimetral i retirada de la runa generada.					
---	-----------	---	---	--	--	--	--	--

Num.	Text	Tipus	[C]	[D]	[E]	[F]	TOTAL	Fórmula
1		C		Unitats				
2	Tram Prat de la Riba - Plaça Europa			21,000			21,000	C#*D#*E#*F#
TOTAL AMIDAMENT							21,000	

Obra	01	PRESSUPOST MILLORA PAVIMENT DE CALÇADA DIVERSOS CARRERS
Actuació	01	CARRER DEL PRÍncep DE VIANA
Treballs	02	FERMS I PAVIMENTS
Capítol	02	BASES
Subcapítol	01	BASE DE GRANULAT-CIMENT

NUM.	CODI	UA	DESCRIPCIÓ
1	P934-ELAM	m3	Base de grava-ciment GC32 elaborada a central, amb una dotació de 3,5% sobre pes sec de ciment CEM II/B-L 32,5 N, amb estesa i piconatge del material al 98% del PM

Num.	Text	Tipus	[C]	[D]	[E]	[F]	TOTAL	Fórmula
1		C	Unitats	Longitud	Ample	Alçada		
2	Tram Alfred Perenya - Corts Catalanes							
3	rasa nous embornals		2,000	5,000	0,600	0,500	3,000	C#*D#*E#*F#
4			2,000	5,000	0,600	0,500	3,000	C#*D#*E#*F#
TOTAL AMIDAMENT							6,000	

Obra	01	PRESSUPOST MILLORA PAVIMENT DE CALÇADA DIVERSOS CARRERS
Actuació	01	CARRER DEL PRÍncep DE VIANA
Treballs	03	SANEJAMENT I CANALITZACIONS
Capítol	01	DRENATGES
Subcapítol	01	EMBORNALS

NUM.	CODI	UA	DESCRIPCIÓ
1	PD55-E3NP	u	Caixa per a embornal de formigó prefabricat amb fons i sortida frontal, de 70x30 cm de mides interiors i de 85 cm d'alçada, sobre solera de formigó HM - 20 / B / 20 / X0 de 15 cm de gruix, inclòs reblert lateral amb terra de la mateixa excavació



Projecte d'arranjament i millora de paviments de calçada de diferents carrers a la ciutat de Lleida.
Carrer del Príncep de Viana - Avinguda de l'Onze de Setembre - Avinguda de l'Alcalde Rovira Roure

AMIDAMENTS

Pàg.: 9

Num.	Text	Tipus	[C]	[D]	[E]	[F]	TOTAL	Fórmula
1		C	Unitats	Longitud	Ample	Alçada		
2	Tram Alfred Perenya - Corts Catalanes							
3	nous embornals		2,000				2,000	C#*D#*E#*F#
4	Restitució existents							
5	a definir per la DF		4,000				4,000	C#*D#*E#*F#
TOTAL AMIDAMENT							6,000	

- 2 PD50-4810 u Bastiment i reixa de fosa dúctil, abatible i amb tanca, per a embornal, de 655x355x55 mm classe C250 segons norma UNE-EN 124 i 10 dm2 de superfície d'absorció col·locat amb morter

Num.	Text	Tipus	[C]	[D]	[E]	[F]	TOTAL	Fórmula
1		C	Unitats	Longitud	Ample	Alçada		
2	Tram Alfred Perenya - Corts Catalanes							
3	nous embornals		2,000				2,000	C#*D#*E#*F#
4	Restitució existents							
5	a definir per la DF		4,000				4,000	C#*D#*E#*F#
TOTAL AMIDAMENT							6,000	

Obra	01	PRESSUPOST MILLORA PAVIMENT DE CALÇADA DIVERSOS CARRERS
Actuació	01	CARRER DEL PRÍncep DE VIANA
Treballs	03	SANEJAMENT I CANALITZACIONS
Capítol	01	DRENATGES
Subcapítol	02	CLAVEGUERES

NUM.	CODI	UA	DESCRIPCIÓ
1	PD731-UCZ6	m	Claveguera amb tub de paret estructurada per a sanejament soterrat sense pressió, de polietilè, diàmetre nominal DN 250, classe de rigidesa anular SN 8 (rigidesa anular 8 kN/m2), de superfícies interna llisa i externa perfilada de tipus B, codi d'àrea d'aplicació U, fabricació segons norma UNE-EN 13476-3, unió mitjançant maniguet extruït i junt elàstomèric d'estanquitat, col·locat al fons de la rasa sobre llit de sorra de 10 cm de gruix i reblert de sorra fins a 30 cm per sobre del tub, amb picó vibrant de combustible

Num.	Text	Tipus	[C]	[D]	[E]	[F]	TOTAL	Fórmula
1		C	Unitats	Longitud	Ample	Alçada		
2	Tram Alfred Perenya - Corts Catalanes							
3	nous embornals		2,000	5,000			10,000	C#*D#*E#*F#
TOTAL AMIDAMENT							10,000	

- 2 PDG5-HA2I m Banda contínua de plàstic de color de 30 cm d'amplària, col·locada al llarg de la rasa a 20 cm per sobre de la canalització

Num.	Text	Tipus	[C]	[D]	[E]	[F]	TOTAL	Fórmula
1		C	Unitats	Longitud	Ample	Alçada		
2	Tram Alfred Perenya - Corts Catalanes							
3	nous embornals		2,000	5,000			10,000	C#*D#*E#*F#
TOTAL AMIDAMENT							10,000	



Projecte d'arranjament i millora de paviments de calçada de diferents carrers a la ciutat de Lleida.
Carrer del Príncep de Viana - Avinguda de l'Onze de Setembre - Avinguda de l'Alcalde Rovira Roure

AMIDAMENTS

Pàg.: 10

Obra	01	PRESSUPOST MILLORA PAVIMENT DE CALÇADA DIVERSOS CARRERS
Actuació	01	CARRER DEL PRÍncep DE VIANA
Treballs	04	PROTECCIONS I SENYALITZACIÓ
Capítol	01	SENYALITZACIÓ HORITZONTAL
Subcapítol	01	PINTAT DE MARQUES LONGITUDINALS

NUM.	CODI	UA	DESCRIPCIÓ
1	PBA3-DX10	m	Pintat de línia continua o discontinua de 10 cm d'amplària, de color segons la seva funció, amb pintura acrílica en solució aquosa o amb disolvent, amb una dosificació mínima de 720 g/m2, aplicada mecànicament mitjançant polvorització.

Num.	Text	Tipus	[C]	[D]	[E]	[F]	TOTAL	Fórmula
1		C		Longitud				
2	Tram Prat de la Riba - Plaça Europa			1.613,000			1.613,000	C#*D#*E#*F#

TOTAL AMIDAMENT

1.613,000

2	PBA3-DX15	m	Pintat de línia continua o discontinua de 15 cm d'amplària, de color segons la seva funció, amb pintura acrílica en solució aquosa o amb disolvent, amb una dosificació mínima de 720 g/m2, aplicada mecànicament mitjançant polvorització.
---	-----------	---	---

Num.	Text	Tipus	[C]	[D]	[E]	[F]	TOTAL	Fórmula
1		C		Longitud				
2	Tram Prat de la Riba - Plaça Europa			20,000			20,000	C#*D#*E#*F#

TOTAL AMIDAMENT

20,000

3	PBA3-DX30	m	Pintat de línia continua o discontinua de 30 cm d'amplària, de color segons la seva funció, amb pintura acrílica en solució aquosa o amb disolvent, amb una dosificació mínima de 720 g/m2, aplicada mecànicament mitjançant polvorització.
---	-----------	---	---

Num.	Text	Tipus	[C]	[D]	[E]	[F]	TOTAL	Fórmula
1		C		Longitud				
2	Tram Prat de la Riba - Plaça Europa			132,000			132,000	C#*D#*E#*F#

TOTAL AMIDAMENT

132,000

Obra	01	PRESSUPOST MILLORA PAVIMENT DE CALÇADA DIVERSOS CARRERS
Actuació	01	CARRER DEL PRÍncep DE VIANA
Treballs	04	PROTECCIONS I SENYALITZACIÓ
Capítol	01	SENYALITZACIÓ HORITZONTAL
Subcapítol	02	PINTAT DE MARQUES TRANSVERSALS

NUM.	CODI	UA	DESCRIPCIÓ
1	PBA4-DX40	m	Pintat de marca vial transversal contínua o discontinua de 40 cm d'amplària, de color segons la seva funció, amb pintura plàstica d'aplicació en fred de dos components i amb una dotació mínima de 1200 g/m2, aplicada amb màquina d'accionament manual, inclòs premarcatge

Num.	Text	Tipus	[C]	[D]	[E]	[F]	TOTAL	Fórmula
1		C		Longitud				

EUR



Projecte d'arranjament i millora de paviments de calçada de diferents carrers a la ciutat de Lleida.
Carrer del Príncep de Viana - Avinguda de l'Onze de Setembre - Avinguda de l'Alcalde Rovira Roure

AMIDAMENTS

Pàg.: 11

2 Tram Prat de la Riba - Plaça Europa

160,000

160,000 C#*D#*E#*F#

TOTAL AMIDAMENT

160,000

Obra	01	PRESSUPOST MILLORA PAVIMENT DE CALÇADA DIVERSOS CARRERS
Actuació	01	CARRER DEL PRÍNCIP DE VIANA
Treballs	04	PROTECCIONS I SENYALITZACIÓ
Capítol	01	SENYALITZACIÓ HORIZONTAL
Subcapítol	03	PINTAT MARQUES SUPERFICIALS

NUM.	CODI	UA	DESCRIPCIÓ
1	PBA2-FI00	m2	Pintat de marca vial transversal formada de 50 cm d'amplaria, per a pas de vianants sense semàfors, de color segons la seva funció, amb pintura plàstica d'aplicació en fred de dos components i amb una dotació mínima de 1200 g/m2, aplicada de forma manual o amb màquina d'accionament manual, inclòs premarcatge i ratllat.

Num.	Text	Tipus	[C]	[D]	[E]	[F]	TOTAL	Fórmula
1		C		Superfície				
2	Tram Prat de la Riba - Plaça Europa			52,000			52,000	C#*D#*E#*F#
TOTAL AMIDAMENT							52,000	

2	PBA2-FI01	u	Pintat de marca vial transversal formada per tacs de 50x50 cm en pas de vianants amb semàfors, de color segons la seva funció, amb pintura plàstica d'aplicació en fred de dos components i amb una dotació mínima de 1200 g/m2, aplicada de forma manual o amb màquina d'accionament manual, inclòs premarcatge i ratllat.					
---	-----------	---	---	--	--	--	--	--

Num.	Text	Tipus	[C]	[D]	[E]	[F]	TOTAL	Fórmula
1		C		Unitats				
2	Tram Prat de la Riba - Plaça Europa			558,000			558,000	C#*D#*E#*F#
TOTAL AMIDAMENT							558,000	

3	PBA2-FI02	u	Pintat de fletxa senzilla, de llargària segons normativa 8.2.I. C. per a carreteres, travessies i vies urbanes, amb pintura plàstica d'aplicació en fred de dos components de qualsevol color i amb una dotació mínima de 1200 g/m2, aplicada de forma manual o amb màquina d'accionament manual, inclòs premarcatge.					
---	-----------	---	---	--	--	--	--	--

Num.	Text	Tipus	[C]	[D]	[E]	[F]	TOTAL	Fórmula
1		C		Unitats				
2	Tram Prat de la Riba - Plaça Europa			22,000			22,000	C#*D#*E#*F#
TOTAL AMIDAMENT							22,000	

4	PBA2-FI03	u	Pintat de fletxa doble, de llargària segons normativa 8.2.I. C. per a carreteres, travessies i vies urbanes, amb pintura plàstica d'aplicació en fred de dos components de qualsevol color i amb una dotació mínima de 1200 g/m2, aplicada de forma manual o amb màquina d'accionament manual, inclòs premarcatge.					
---	-----------	---	--	--	--	--	--	--

Num.	Text	Tipus	[C]	[D]	[E]	[F]	TOTAL	Fórmula
1		C		Unitats				
2	Tram Prat de la Riba - Plaça Europa			9,000			9,000	C#*D#*E#*F#



AMIDAMENTS

TOTAL AMIDAMENT 9,000

- 5 PBA2-FI08 u Pintat de símbol de Cedi el Pas, de llargària segons normativa 8.2.I. C. per a carreteres, travessies i vies urbanes, amb pintura plàstica d'aplicació en fred de dos components i amb una dotació mínima de 1200 g/m2, aplicada de forma manual o amb màquina d'accionament manual, inclòs premarcatge.

Num.	Text	Tipus	[C]	[D]	[E]	[F]	TOTAL	Fórmula
1		C	Unitats					
2	Tram Prat de la Riba - Plaça Europa		3,000				3,000	C#*D#*E#*F#

TOTAL AMIDAMENT 3,000

- 6 PBA2-FI09 m2 Pintat amb mitjans manuals de marca vial superficial, zones excloses al tràfic (illetes) o símbols no definits en altres partides segons normativa 8.2.I. C. per a carreteres, travessies i vies urbanes amb plàstic d'aplicació en fred de dos components i amb una dotació mínima de 1200 g/m2, de qualsevol color, inclòs premarcatge.

Num.	Text	Tipus	[C]	[D]	[E]	[F]	TOTAL	Fórmula
1		C	Superfície					
2	Tram Prat de la Riba - Plaça Europa		10,000				10,000	C#*D#*E#*F#

TOTAL AMIDAMENT 10,000

- 7 PBA2-FI10 u Pintat de delimitació d'un mòdul de fins a 20 m, de zona reservada per a càrrega i descàrrega o per a parada de taxi, amb línia en ziga-zaga de 15 cm d'amplària, de color groc, amb pintura plàstica d'aplicació en fred de dos components de qualsevol color i amb una dotació mínima de 1200 g/m2, aplicada de forma manual o amb màquina d'accionament manual, inclòs premarcatge.

Num.	Text	Tipus	[C]	[D]	[E]	[F]	TOTAL	Fórmula
1		C	Unitats					
2	Tram Prat de la Riba - Plaça Europa		2,000				2,000	C#*D#*E#*F#

TOTAL AMIDAMENT 2,000

- 8 PBA2-FI19 u Pintat de lletra de llargària segons normativa 8.2.I. C. per a carreteres, travessies i vies urbanes, amb pintura plàstica d'aplicació en fred de dos components de qualsevol color i amb una dotació mínima de 1200 g/m2, aplicada de forma manual o amb màquina d'accionament manual, inclòs premarcatge.

Num.	Text	Tipus	[C]	[D]	[E]	[F]	TOTAL	Fórmula
1		C	Lletres	Unitats	Parades			
2	Tram Prat de la Riba - Plaça Europa							
3	Pintat text BUS		3,000	2,000	5,000		30,000	C#*D#*E#*F#

TOTAL AMIDAMENT 30,000

- 9 PBA2-FI22 m2 Pintat de superfícies específiques com zones 30/50, catifes carril bici, zones ZAM, ZAB o símbols no definits en altres partides, segons normativa 8.2.I. C. per a carreteres, travessies i vies urbanes, amb plàstic d'aplicació en fred de dos components i amb una dotació mínima de 1200 g/m2, de qualsevol color, amb aplicació manual o a màquina, premarcatge



AMIDAMENTS

Num.	Text	Tipus	[C]	[D]	[E]	[F]	TOTAL	Fórmula
1		C	Unitats	Superfície				
2	Tram Prat de la Riba - Plaça Europa							
3	Pintat símbol 50		4,000	4,000			16,000	C#*D#*E#*F#
TOTAL AMIDAMENT							16,000	

- 10 PBA2-FI23 u Pintat de delimitació de zona d'estacionament per a minusvàlids incloent el pictograma normalitzat, amb pintura acrílica amb una dosificació mínima de 900 g/m2 per la delimitació, i amb plàstic d'aplicació en fred de dos components i amb una dotació mínima de 1200 g/m2, de qualsevol color per al pictograma, inclòs premarcatge i amb aplicació manual o a màquina, premarcatge

Num.	Text	Tipus	[C]	[D]	[E]	[F]	TOTAL	Fórmula
1		C	Unitats	Superfície				
2	Tram Prat de la Riba - Plaça Europa		3,000				3,000	C#*D#*E#*F#
TOTAL AMIDAMENT							3,000	

- 11 PBA2-FI25 u Pintat de delimitació de zona d'estacionament per a motocicletes, amb pintura acrílica amb una dosificació mínima de 900 g/m2, inclòs premarcatge i amb aplicació manual o a màquina, premarcatge

Num.	Text	Tipus	[C]	[D]	[E]	[F]	TOTAL	Fórmula
1		C	Unitats					
2	Tram Prat de la Riba - Plaça Europa		6,000				6,000	C#*D#*E#*F#
TOTAL AMIDAMENT							6,000	

- 12 PBA2-FI30 u Pintat de línia de delimitació de la ubicació d'un contenidor en zona d'aparcament, amb pintura acrílica amb una dosificació mínima de 900 g/m2, inclòs premarcatge i amb aplicació manual o a màquina, premarcatge

Num.	Text	Tipus	[C]	[D]	[E]	[F]	TOTAL	Fórmula
1		C	Unitats					
2	Tram Prat de la Riba - Plaça Europa		1,000				1,000	C#*D#*E#*F#
TOTAL AMIDAMENT							1,000	

- 13 PBA2-FI31 u Pintat de línia de delimitació de la ubicació de grup de dos contenidors en zona d'aparcament en cordó, segons el manual de senyalització de BCN, amb pintura acrílica amb una dosificació mínima de 900 g/m2, inclòs premarcatge i amb aplicació manual o a màquina, premarcatge

Num.	Text	Tipus	[C]	[D]	[E]	[F]	TOTAL	Fórmula
1		C	Unitats					
2	Tram Prat de la Riba - Plaça Europa		2,000				2,000	C#*D#*E#*F#
TOTAL AMIDAMENT							2,000	



Projecte d'arranjament i millora de paviments de calçada de diferents carrers a la ciutat de Lleida.
Carrer del Príncep de Viana - Avinguda de l'Onze de Setembre - Avinguda de l'Alcalde Rovira Roure

AMIDAMENTS

Pàg.: 14

14 PBA2-FI32 u Pintat de línia de delimitació de la ubicació de grup de tres contenidors en zona d'aparcament en cordó, segons el manual de senyalització de BCN, amb pintura acrílica amb una dosificació mínima de 900 g/m2, inclòs premarcatge i amb aplicació manual o a màquina, premarcatge

Num.	Text	Tipus	[C]	[D]	[E]	[F]	TOTAL	Fórmula
1		C	Unitats					
2	Tram Prat de la Riba - Plaça Europa		2,000				2,000	C#*D#*E#*F#
TOTAL AMIDAMENT							2,000	

Obra 01 PRESSUPOST MILLORA PAVIMENT DE CALÇADA DIVERSOS CARRERS
Actuació 01 CARRER DEL PRÍNCIP DE VIANA
Treballs 04 PROTECCIONS I SENYALITZACIÓ
Capítol 02 ABALISSAMENT
Subcapítol 01 PILONES

NUM.	CODI	UA	DESCRIPCIÓ
1	PQ46-I07V	u	Pilona de component polimèric de 100 mm de diàmetre, 1000 mm d'alçària total i 865 mm d'alçària aparent, fixa, amb cinta reflectant, col·locada encastada al paviment

Num.	Text	Tipus	[C]	[D]	[E]	[F]	TOTAL	Fórmula
1		C	Unitats					
2	Tram Prat de la Riba - Plaça Europa		2,000				2,000	C#*D#*E#*F#
TOTAL AMIDAMENT							2,000	

Obra 01 PRESSUPOST MILLORA PAVIMENT DE CALÇADA DIVERSOS CARRERS
Actuació 02 AVINGUDA DE L'ONZE DE SETEMBRE
Treballs 01 DEMOLICIONS, MOVIMENT DE TERRES I GESTIÓ DE RESIDU
Capítol 01 DEMOLICIONS D'ELEMENTS DE CONSTRUCCIÓ
Subcapítol 01 DEMOLICIÓ DE VORADES I RIGOLES

NUM.	CODI	UA	DESCRIPCIÓ
1	P2147-DJ5V	m	Demolició de rigola de qualsevol tipus, inclòs la base, talls, amb nitjans mecànics o manuals i càrrega mecànica o manual de runa sobre camió o contenidor.

Num.	Text	Tipus	[C]	[D]	[E]	[F]	TOTAL	Fórmula
1		C		Longitud				
2	a definir per la DF			85,000			85,000	C#*D#*E#*F#
TOTAL AMIDAMENT							85,000	

2 P2148-49L5 m Demolició de vorada, inclòs la base, col·locada sobre formigó, amb compressor i càrrega manual i mecànica de runa sobre camió o contenidor

Num.	Text	Tipus	[C]	[D]	[E]	[F]	TOTAL	Fórmula
1		C		Longitud				
2	a definir per la DF			85,000			85,000	C#*D#*E#*F#

EUR



Projecte d'arranjament i millora de paviments de calçada de diferents carrers a la ciutat de Lleida.
Carrer del Príncep de Viana - Avinguda de l'Onze de Setembre - Avinguda de l'Alcalde Rovira Roure

AMIDAMENTS

Pàg.: 15

TOTAL AMIDAMENT 85,000

Obra	01	PRESSUPOST MILLORA PAVIMENT DE CALÇADA DIVERSOS CARRERS
Actuació	02	AVINGUDA DE L'ONZE DE SETEMBRE
Treballs	01	DEMOLICIONS, MOVIMENT DE TERRES I GESTIÓ DE RESIDU
Capítol	01	DEMOLICIONS D'ELEMENTS DE CONSTRUCCIÓ
Subcapítol	02	TALL AMB DISC EN PAVIMENTS

NUM.	CODI	UA	DESCRIPCIÓ
1	P214W-FEM1	m	Tall en qualsevol tipus de paviment fins un màxim de 15 cm de fondària, amb màquina tallajunts amb disc de diamant per a paviment, per a delimitar la zona a demolir

Num.	Text	Tipus	[C]	[D]	[E]	[F]	TOTAL	Fórmula
1		C	Unitats	Longitud	Ample	Alçada		
2				10,000			10,000	C#*D#*E#*F#

TOTAL AMIDAMENT 10,000

Obra	01	PRESSUPOST MILLORA PAVIMENT DE CALÇADA DIVERSOS CARRERS
Actuació	02	AVINGUDA DE L'ONZE DE SETEMBRE
Treballs	01	DEMOLICIONS, MOVIMENT DE TERRES I GESTIÓ DE RESIDU
Capítol	01	DEMOLICIONS D'ELEMENTS DE CONSTRUCCIÓ
Subcapítol	03	FRESATGE DE PAVIMENT DE MESCLA BITUMINOSA

NUM.	CODI	UA	DESCRIPCIÓ
1	P214U-HBQG	m2c	Fresatge mecànic de paviments de mescles bituminoses per cada cm de gruix, amb un gruix de 0 a 4 cm i en tot el paviment, en superfícies superiors a 1000 m2, amb fresadora per a paviment amb càrrega automàtica i talls i entregues a tapes i reixes amb compressor, càrrega de runa sobre camió i escombrat i neteja de la superfície fresada

Num.	Text	Tipus	[C]	[D]	[E]	[F]	TOTAL	Fórmula
1		C		Superfície (m2)		Gruix (cm)		
2	Avinguda Onze de Setembre			1.190,000		5,000	5.950,000	C#*D#*E#*F#
3				2.010,000		15,000	30.150,000	C#*D#*E#*F#

TOTAL AMIDAMENT 36.100,000

Obra	01	PRESSUPOST MILLORA PAVIMENT DE CALÇADA DIVERSOS CARRERS
Actuació	02	AVINGUDA DE L'ONZE DE SETEMBRE
Treballs	01	DEMOLICIONS, MOVIMENT DE TERRES I GESTIÓ DE RESIDU
Capítol	01	DEMOLICIONS D'ELEMENTS DE CONSTRUCCIÓ
Subcapítol	04	ENDERROCS D'ELEMENTS D'INSTAL·LACIONS

NUM.	CODI	UA	DESCRIPCIÓ
1	P21G5-54CN	u	Demolició d'embornal de 70x30x85 cm, de parets de 15 cm de maó, amb mitjans mecànics i càrrega sobre camió

Num.	Text	Tipus	[C]	[D]	[E]	[F]	TOTAL	Fórmula
1		C	Unitats					



Projecte d'arranjament i millora de paviments de calçada de diferents carrers a la ciutat de Lleida.
Carrer del Príncep de Viana - Avinguda de l'Onze de Setembre - Avinguda de l'Alcalde Rovira Roure

AMIDAMENTS

Pàg.: 16

2 a definir per la DF

2,000

2,000 C#*D#*E#*F#

TOTAL AMIDAMENT

2,000

Obra	01	PRESSUPOST MILLORA PAVIMENT DE CALÇADA DIVERSOS CARRERS
Actuació	02	AVINGUDA DE L'ONZE DE SETEMBRE
Treballs	01	DEMOLICIONS, MOVIMENT DE TERRES I GESTIÓ DE RESIDU
Capitol	01	DEMOLICIONS D'ELEMENTS DE CONSTRUCCIÓ
Subcapitol	05	DESMUNTATGES I ARRENACDES EQUIPAMENTS FIXOS

NUM.	CODI	UA	DESCRIPCIÓ
1	P21Q2-QELE	u	Desmuntatge de qualsevol element urbà (paperera, banc, piona, guia contenidor d'escombreries, mòdul de banda rugosa, peça separadora de carril bici, fites de plàstic, etc), càrrega sobre camió i transport a magatzem municipal o on especifiqui la DF

Num.	Text	Tipus	[C]	[D]	[E]	[F]	TOTAL	Fórmula
1		C	Unitats					
2	Avinguda Onze de Setembre		8,000				8,000	C#*D#*E#*F#
3			2,000				2,000	C#*D#*E#*F#
4			2,000				2,000	C#*D#*E#*F#

TOTAL AMIDAMENT

12,000

Obra	01	PRESSUPOST MILLORA PAVIMENT DE CALÇADA DIVERSOS CARRERS
Actuació	02	AVINGUDA DE L'ONZE DE SETEMBRE
Treballs	01	DEMOLICIONS, MOVIMENT DE TERRES I GESTIÓ DE RESIDU
Capitol	03	GESTIÓ DE RESIDUS
Subcapitol	01	TRANSPORT DE RESIDUS I DEMOLICIONS

NUM.	CODI	UA	DESCRIPCIÓ
1	P2R5-DT1F	m3	Transport de residus a instal·lació autoritzada de gestió de residus o lloc d'aplec, amb camió de 20 t i temps d'espera per a la càrrega a màquina, amb un recorregut de 10 a 25 Km.

Num.	Text	Tipus	[C]	[D]	[E]	[F]	TOTAL	Fórmula
1		C	Superfície (m2			Gruix (m)		
2	Avinguda Onze de Setembre		2.305,000			0,150	345,750	C#*D#*E#*F#
3			890,000			0,050	44,500	C#*D#*E#*F#
4	esponjament	P	20,000				78,050	PERORIGEN(G1:G3,C4)

TOTAL AMIDAMENT

468,300

Obra	01	PRESSUPOST MILLORA PAVIMENT DE CALÇADA DIVERSOS CARRERS
Actuació	02	AVINGUDA DE L'ONZE DE SETEMBRE
Treballs	01	DEMOLICIONS, MOVIMENT DE TERRES I GESTIÓ DE RESIDU
Capitol	03	GESTIÓ DE RESIDUS
Subcapitol	02	DISPOSICIÓ DE RESIDUS A INSTAL·LACIÓ AUTORITZADA



Projecte d'arranjament i millora de paviments de calçada de diferents carrers a la ciutat de Lleida.
Carrer del Príncep de Viana - Avinguda de l'Onze de Setembre - Avinguda de l'Alcalde Rovira Roure

AMIDAMENTS

Pàg.: 17

NUM.	CODI	UA	DESCRIPCIÓ
1	P2RA-EU7K	m3	Disposició controlada en dipòsit autoritzat inclòs el cànon sobre la deposició controlada dels residus de la construcció, segons la LLEI 8/2008, de residus de terra inerts amb una densitat 1,6 t/m3, procedents d'excavació, amb codi 17 05 04 segons la Llista Europea de Residus
			AMIDAMENT DIRECTE
			0,000
2	P2RA-EU7I	m3	Disposició controlada en dipòsit autoritzat inclòs el cànon sobre la deposició controlada dels residus de la construcció, segons la LLEI 8/2008, de residus de formigó inerts amb una densitat 1,45 t/m3, procedents de construcció o demolició, amb codi 17 01 01 segons la Llista Europea de Residus
			AMIDAMENT DIRECTE
			0,000
3	P2RA-M8VT	m3	Disposició controlada en dipòsit autoritzat inclòs el cànon sobre la deposició controlada dels residus de la construcció, segons la LLEI 8/2008, de residus d'aglomerat asfàltic no perillosos amb una densitat 1,45 t/m3, procedents de construcció o demolició, amb codi 17 03 02 segons la Llista Europea de Residus
			AMIDAMENT DIRECTE
			0,000
4	P2RB-REVA	m3	Deposició controlada centre de tractament per a reciclat i valorització, de materials amb residus inerts de la construcció, amb una densitat 1,6 t/m3, procedents d'excavació, amb codi 170504 segons la Llista Europea de Residus (ORDEN MAM/304/2002)
			AMIDAMENT DIRECTE
			0,000

Obra	01	PRESSUPOST MILLORA PAVIMENT DE CALÇADA DIVERSOS CARRERS
Actuació	02	AVINGUDA DE L'ONZE DE SETEMBRE
Treballs	02	FERMS I PAVIMENTS
Capítol	01	ESPLANADES
Subcapítol	01	ESTABILITZACIÓ D'ESPLANADA AMB ADDITIUS

NUM.	CODI	UA	DESCRIPCIÓ					
1	P912-DYX1	m3	Estabilització d'esplanada "in situ" amb ciment, tipus S-EST3, amb terres de la pròpia excavació, executada amb equip autoònom d'estabilització autopropulsat , amb una dotació de 0,088 t/m3 de ciment portland amb filler calcari CEM II/B-L 32,5 N					
Num.	Text	Tipus	[C]	[D]	[E]	[F]	TOTAL	Fórmula
1		C	Superfície (m2			Gruix (m)		
2	Avinguda Onze de Setembre		2.305,000			0,300	691,500	C#*D#*E#*F#
TOTAL AMIDAMENT							691,500	

Obra	01	PRESSUPOST MILLORA PAVIMENT DE CALÇADA DIVERSOS CARRERS
Actuació	02	AVINGUDA DE L'ONZE DE SETEMBRE
Treballs	02	FERMS I PAVIMENTS
Capítol	02	VORADES I RIGOLES
Subcapítol	01	VORADA DE PECES DE FORMIGÓ

NUM.	CODI	UA	DESCRIPCIÓ
1	P967-1223R	m	Vorada feta amb peça recta de formigó per a vorades model T3, doble capa, amb secció normalitzada de calçada C3 28x17 cm, segons UNE 127340, de classe climàtica B, classe resistent a l'abrasió H i classe resistent a flexió S (R-3,5 MPa) segons UNE-EN 1340, fabricada amb granulats reciclats, col·locada sobre base

EUR



Projecte d'arranjament i millora de paviments de calçada de diferents carrers a la ciutat de Lleida.
Carrer del Príncep de Viana - Avinguda de l'Onze de Setembre - Avinguda de l'Alcalde Rovira Roure

AMIDAMENTS

Pàg.: 18

de formigó no estructural HNE-15/P/40 de 20 a 25 cm d'alçària, i rejuntat amb morter per a ram de paleta

Num.	Text	Tipus	[C]	[D]	[E]	[F]	TOTAL	Fórmula
1		C		Longitud				
2	a definir per la DF			85,000			85,000	C#*D#*E#*F#
TOTAL AMIDAMENT							85,000	

Obra	01	PRESSUPOST MILLORA PAVIMENT DE CALÇADA DIVERSOS CARRERS
Actuació	02	AVINGUDA DE L'ONZE DE SETEMBRE
Treballs	02	FERMS I PAVIMENTS
Capítol	03	PAVIMENTS DE MESCLA BITUMINOSA
Subcapítol	01	PAVIMENT MB EN CALENT

NUM.	CODI	UA	DESCRIPCIÓ
1	P9H5-E8B9	t	Paviment de mescla bituminosa contínua en calent tipus AC 16 surf PMB 45/80-65(BM-3c) D, amb betum modificat, de granulometria densa per a capa de trànsit i granulat granític, estesa i compactada

Num.	Text	Tipus	[C]	[D]	[E]	[F]	TOTAL	Fórmula
1		C		Superfície (m2)	Densitat (t/m3)	Gruix (m)		
2	Avinguda Onze de Setembre			1.190,000	2,400	0,050	142,800	C#*D#*E#*F#
3				2.010,000	2,400	0,050	241,200	C#*D#*E#*F#
TOTAL AMIDAMENT							384,000	

2	P9H5-E8C0	t	Paviment de mescla bituminosa contínua en calent tipus AC 22 bin B 50/70 S, amb betum asfàltic de penetració, de granulometria semidensa per a capa intermèdia i granulat granític, estesa i compactada
---	-----------	---	---

Num.	Text	Tipus	[C]	[D]	[E]	[F]	TOTAL	Fórmula
1		C		Superfície (m2)	Densitat (t/m3)	Gruix (m)		
2	Avinguda Onze de Setembre			2.010,000	2,400	0,100	482,400	C#*D#*E#*F#
TOTAL AMIDAMENT							482,400	

Obra	01	PRESSUPOST MILLORA PAVIMENT DE CALÇADA DIVERSOS CARRERS
Actuació	02	AVINGUDA DE L'ONZE DE SETEMBRE
Treballs	02	FERMS I PAVIMENTS
Capítol	03	PAVIMENTS DE MESCLA BITUMINOSA
Subcapítol	02	REGS ASFÀLTICS

NUM.	CODI	UA	DESCRIPCIÓ
1	P9L1-E98C	m2	Reg d'adherència amb emulsió bituminosa catiònica tipus C60B3/B2 ADH, amb dotació 0,5 kg/m2

Num.	Text	Tipus	[C]	[D]	[E]	[F]	TOTAL	Fórmula
1		C		Superfície (m2)				
2	Avinguda Onze de Setembre			1.190,000			1.190,000	C#*D#*E#*F#
3				2.010,000			2.010,000	C#*D#*E#*F#
TOTAL AMIDAMENT							3.200,000	



Projecte d'arranjament i millora de paviments de calçada de diferents carrers a la ciutat de Lleida.
Carrer del Príncep de Viana - Avinguda de l'Onze de Setembre - Avinguda de l'Alcalde Rovira Roure

AMIDAMENTS

Pàg.: 19

2 P9L1-E98K m2 Reg de cura amb emulsió bituminosa catiònica tipus C60B3/B2 CUR, amb dotació 1,1 kg/m2

Num.	Text	Tipus	[C]	[D]	[E]	[F]	TOTAL	Fórmula
1		C		Superfície (m2				
2	Avinguda Onze de Setembre			2.010,000			2.010,000	C#*D#*E#*F#

TOTAL AMIDAMENT 2.010,000

Obra 01 PRESSUPOST MILLORA PAVIMENT DE CALÇADA DIVERSOS CARRERS
Actuació 02 AVINGUDA DE L'ONZE DE SETEMBRE
Treballs 02 FERMS I PAVIMENTS
Capitol 03 PAVIMENTS DE MESCLA BITUMINOSA
Subcapitol 03 CANVI DE RASANT DE SERVEIS

NUM.	CODI	UA	DESCRIPCIÓ
1	P9ZE-HBRS	u	Desmuntatge i col·locació de marc i tapa de pous de clavegueres o altres serveis, per a situar a nova rasant, en obres de recobriment asfàltic i en voreres, amb morter de ciment, inclòs tall de disc perimetral i retirada de la runa generada.

Num.	Text	Tipus	[C]	[D]	[E]	[F]	TOTAL	Fórmula
1		C		Unitats				
2	Avinguda Onze de Setembre			5,000			5,000	C#*D#*E#*F#

TOTAL AMIDAMENT 5,000

2 P9ZE-HBRU u Desmuntatge i col·locació per a situar en nova rasant, de reixes de desguàs en obres de recobriment asfàltic, amb morter de ciment, inclòs tall de disc perimetral i retirada de la runa generada.

Num.	Text	Tipus	[C]	[D]	[E]	[F]	TOTAL	Fórmula
1		C		Unitats				
2	Avinguda Onze de Setembre			12,000			12,000	C#*D#*E#*F#

TOTAL AMIDAMENT 12,000

Obra 01 PRESSUPOST MILLORA PAVIMENT DE CALÇADA DIVERSOS CARRERS
Actuació 02 AVINGUDA DE L'ONZE DE SETEMBRE
Treballs 03 SANEJAMENT I CANALITZACIONS
Capitol 01 DRENATGES
Subcapitol 01 EMBORNALS

NUM.	CODI	UA	DESCRIPCIÓ
1	PD55-E3NP	u	Caixa per a embornal de formigó prefabricat amb fons i sortida frontal, de 70x30 cm de mides interiors i de 85 cm d'alçària, sobre solera de formigó HM - 20 / B / 20 / X0 de 15 cm de gruix, inclòs reblert lateral amb terra de la mateixa excavació

Num.	Text	Tipus	[C]	[D]	[E]	[F]	TOTAL	Fórmula
1		C		Unitats				
2	Avinguda Onze de Setembre			2,000			2,000	C#*D#*E#*F#

EUR



Projecte d'arranjament i millora de paviments de calçada de diferents carrers a la ciutat de Lleida.
Carrer del Príncep de Viana - Avinguda de l'Onze de Setembre - Avinguda de l'Alcalde Rovira Roure

AMIDAMENTS

Pàg.: 20

TOTAL AMIDAMENT 2,000

2 PD50-4810 u Bastiment i reixa de fosa dúctil, abatible i amb tanca, per a embornal, de 655x355x55 mm classe C250 segons norma UNE-EN 124 i 10 dm2 de superfície d'absorció col·locat amb morter

Num.	Text	Tipus	[C]	[D]	[E]	[F]	TOTAL	Fórmula
1		C	Unitats					
2	Avinguda Onze de Setembre		2,000				2,000	C#*D#*E#*F#

TOTAL AMIDAMENT 2,000

Obra 01 PRESSUPOST MILLORA PAVIMENT DE CALÇADA DIVERSOS CARRERS
Actuació 02 AVINGUDA DE L'ONZE DE SETEMBRE
Treballs 04 PROTECCIONS I SENYALITZACIÓ
Capítol 01 SENYALITZACIÓ HORIZONTAL
Subcapítol 01 PINTAT DE MARQUES LONGITUDINALS

NUM.	CODI	UA	DESCRIPCIÓ
1	PBA3-DX10	m	Pintat de línia continua o discontinua de 10 cm d'amplària, de color segons la seva funció, amb pintura acrílica en solució aquosa o amb disolvent, amb una dosificació mínima de 720 g/m2, aplicada mecànicament mitjançant polvorització.

Num.	Text	Tipus	[C]	[D]	[E]	[F]	TOTAL	Fórmula
1		C		Longitud				
2	Avinguda Onze de Setembre			495,000			495,000	C#*D#*E#*F#

TOTAL AMIDAMENT 495,000

2 PBA3-DX15 m Pintat de línia continua o discontinua de 15 cm d'amplària, de color segons la seva funció, amb pintura acrílica en solució aquosa o amb disolvent, amb una dosificació mínima de 720 g/m2, aplicada mecànicament mitjançant polvorització.

Num.	Text	Tipus	[C]	[D]	[E]	[F]	TOTAL	Fórmula
1		C		Longitud				
2	Avinguda Onze de Setembre			20,000			20,000	C#*D#*E#*F#

TOTAL AMIDAMENT 20,000

Obra 01 PRESSUPOST MILLORA PAVIMENT DE CALÇADA DIVERSOS CARRERS
Actuació 02 AVINGUDA DE L'ONZE DE SETEMBRE
Treballs 04 PROTECCIONS I SENYALITZACIÓ
Capítol 01 SENYALITZACIÓ HORIZONTAL
Subcapítol 02 PINTAT DE MARQUES TRANSVERSALS

NUM.	CODI	UA	DESCRIPCIÓ
1	PBA4-DX40	m	Pintat de marca vial transversal continua o discontinua de 40 cm d'amplària, de color segons la seva funció, amb pintura plàstica d'aplicació en fred de dos components i amb una dotació mínima de 1200 g/m2, aplicada amb màquina d'accionament manual, inclòs premarcatge



Projecte d'arranjament i millora de paviments de calçada de diferents carrers a la ciutat de Lleida.
Carrer del Príncep de Viana - Avinguda de l'Onze de Setembre - Avinguda de l'Alcalde Rovira Roure

AMIDAMENTS

Pàg.: 21

Num.	Text	Tipus	[C]	[D]	[E]	[F]	TOTAL	Fórmula
1		C		Longitud				
2	avinguda Onze de Setembre			72,000			72,000	C#*D#*E#*F#
TOTAL AMIDAMENT							72,000	

Obra	01	PRESSUPOST MILLORA PAVIMENT DE CALÇADA DIVERSOS CARRERS
Actuació	02	AVINGUDA DE L'ONZE DE SETEMBRE
Treballs	04	PROTECCIONS I SENYALITZACIÓ
Capítol	01	SENYALITZACIÓ HORIZONTAL
Subcapítol	03	PINTAT MARQUES SUPERFICIALS

NUM.	CODI	UA	DESCRIPCIÓ
1	PBA2-FI00	m2	Pintat de marca vial transversal formada de 50 cm d'amplaria, per a pas de vianants sense semàfors, de color segons la seva funció, amb pintura plàstica d'aplicació en fred de dos components i amb una dotació mínima de 1200 g/m2, aplicada de forma manual o amb màquina d'accionament manual, inclòs premarcatge i ratllat.

Num.	Text	Tipus	[C]	[D]	[E]	[F]	TOTAL	Fórmula
1		C		Superfície (m2				
2	Avinguda Onze de Setembre			140,000			140,000	C#*D#*E#*F#
TOTAL AMIDAMENT							140,000	

2	PBA2-FI01	u	Pintat de marca vial transversal formada per tacs de 50x50 cm en pas de vianants amb semàfors, de color segons la seva funció, amb pintura plàstica d'aplicació en fred de dos components i amb una dotació mínima de 1200 g/m2, aplicada de forma manual o amb màquina d'accionament manual, inclòs premarcatge i ratllat.					
---	-----------	---	---	--	--	--	--	--

Num.	Text	Tipus	[C]	[D]	[E]	[F]	TOTAL	Fórmula
1		C		Unitats				
2	Avinguda Onze de Setembre			55,000			55,000	C#*D#*E#*F#
TOTAL AMIDAMENT							55,000	

3	PBA2-FI08	u	Pintat de símbol de Cedi el Pas, de llargària segons normativa 8.2.I. C. per a carreteres, travessies i vies urbanes, amb pintura plàstica d'aplicació en fred de dos components i amb una dotació mínima de 1200 g/m2, aplicada de forma manual o amb màquina d'accionament manual, inclòs premarcatge.					
---	-----------	---	--	--	--	--	--	--

Num.	Text	Tipus	[C]	[D]	[E]	[F]	TOTAL	Fórmula
1		C		Unitats				
2	Avinguda Onze de Setembre			4,000			4,000	C#*D#*E#*F#
TOTAL AMIDAMENT							4,000	

4	PBA2-FI09	m2	Pintat amb mitjans manuals de marca vial superficial, zones excloses al tràfic (illetes) o símbols no definits en altres partides segons normativa 8.2.I. C. per a carreteres, travessies i vies urbanes amb plàstic d'aplicació en fred de dos components i amb una dotació mínima de 1200 g/m2, de qualsevol color, inclòs premarcatge.					
---	-----------	----	---	--	--	--	--	--



Projecte d'arranjament i millora de paviments de calçada de diferents carrers a la ciutat de Lleida.
Carrer del Príncep de Viana - Avinguda de l'Onze de Setembre - Avinguda de l'Alcalde Rovira Roure

AMIDAMENTS

Pàg.: 22

Num.	Text	Tipus	[C]	[D]	[E]	[F]	TOTAL	Fórmula
1		C		Superfície (m2				
2	Avinguda Onze de Setembre			4,600			4,600	C#*D#*E#*F#

TOTAL AMIDAMENT

4,600

5	PBA2-FI19	u	Pintat de lletra de llargària segons normativa 8.2.I. C. per a carreteres, travessies i vies urbanes, amb pintura plàstica d'aplicació en fred de dos components de qualsevol color i amb una dotació mínima de 1200 g/m2, aplicada de forma manual o amb màquina d'accionament manual, inclòs premarcatge.					
---	-----------	---	---	--	--	--	--	--

Num.	Text	Tipus	[C]	[D]	[E]	[F]	TOTAL	Fórmula
1		C	Lletres	Unitats				
2	Pintat text STOP		4,000	1,000			4,000	C#*D#*E#*F#

TOTAL AMIDAMENT

4,000

6	PBA2-FI22	m2	Pintat de superfícies específiques com zones 30/50, catifes carril bici, zones ZAM, ZAB o símbols no definits en altres partides, segons normativa 8.2.I. C. per a carreteres, travessies i vies urbanes, amb plàstic d'aplicació en fred de dos components i amb una dotació mínima de 1200 g/m2, de qualsevol color, amb aplicació manual o a màquina, premarcatge					
---	-----------	----	--	--	--	--	--	--

Num.	Text	Tipus	[C]	[D]	[E]	[F]	TOTAL	Fórmula
1		C	Unitats	Superfície (m2				
2	triangles pas elevat		8,000	1,000			8,000	C#*D#*E#*F#
3			9,000	1,000			9,000	C#*D#*E#*F#

TOTAL AMIDAMENT

17,000

7	PBA2-FI23	u	Pintat de delimitació de zona d'estacionament per a minusvàlids incloent el pictograma normalitzat, amb pintura acrílica amb una dosificació mínima de 900 g/m2 per la delimitació, i amb plàstic d'aplicació en fred de dos components i amb una dotació mínima de 1200 g/m2, de qualsevol color per al pictograma, inclòs premarcatge i amb aplicació manual o a màquina, premarcatge					
---	-----------	---	---	--	--	--	--	--

Num.	Text	Tipus	[C]	[D]	[E]	[F]	TOTAL	Fórmula
1		C	Unitats					
2	Avinguda Onze de Setembre		3,000				3,000	C#*D#*E#*F#

TOTAL AMIDAMENT

3,000

8	PBA2-FI25	u	Pintat de delimitació de zona d'estacionament per a motocicletes, amb pintura acrílica amb una dosificació mínima de 900 g/m2, inclòs premarcatge i amb aplicació manual o a màquina, premarcatge					
---	-----------	---	---	--	--	--	--	--

Num.	Text	Tipus	[C]	[D]	[E]	[F]	TOTAL	Fórmula
1		C	Unitats					
2	Avinguda Onze de Setembre		5,000				5,000	C#*D#*E#*F#
3			5,000				5,000	C#*D#*E#*F#

EUR



AMIDAMENTS

TOTAL AMIDAMENT 10,000

- 9 PBA2-FI31 u Pintat de línia de delimitació de la ubicació de grup de dos contenidors en zona d'aparcament en cordó, segons el manual de senyalització de BCN, amb pintura acrílica amb una dosificació mínima de 900 g/m2, inclòs premarcatge i amb aplicació manual o a màquina, premarcatge

Num.	Text	Tipus	[C]	[D]	[E]	[F]	TOTAL	Fórmula
1		C	Unitats	Longitud	Ample	Alçada		
2	Avinguda Onze de Setembre		1,000				1,000	C#*D#*E#*F#

TOTAL AMIDAMENT 1,000

- 10 PBA2-FI32 u Pintat de línia de delimitació de la ubicació de grup de tres contenidors en zona d'aparcament en cordó, segons el manual de senyalització de BCN, amb pintura acrílica amb una dosificació mínima de 900 g/m2, inclòs premarcatge i amb aplicació manual o a màquina, premarcatge

Num.	Text	Tipus	[C]	[D]	[E]	[F]	TOTAL	Fórmula
1		C	Unitats	Longitud	Ample	Alçada		
2	Avinguda Onze de Setembre		1,000				1,000	C#*D#*E#*F#

TOTAL AMIDAMENT 1,000

Obra	01	PRESSUPOST MILLORA PAVIMENT DE CALÇADA DIVERSOS CARRERS
Actuació	02	AVINGUDA DE L'ONZE DE SETEMBRE
Treballs	04	PROTECCIONS I SENYALITZACIÓ
Capítol	02	ABALISSAMENT
Subcapítol	01	PILONES

NUM.	CODI	UA	DESCRIPCIÓ
1	PQ47-SSJO	u	Pilona de poliuretà de 100 mm de diàmetre, 1000 mm d'alçària total i 812 mm d'alçària aparent amb cinta reflectant, col·locada encastada al paviment, en entorn urbà sense dificultat de mobilitat, en voreres <= 3 m d'amplària o calçada/plataforma única <= 7 m d'amplària, sense afectació per serveis o elements de mobiliari urbà, en actuacions de fins a 1 1 u

Num.	Text	Tipus	[C]	[D]	[E]	[F]	TOTAL	Fórmula
1		C	Unitats					
2	Avinguda Onze de Setembre		2,000				2,000	C#*D#*E#*F#

TOTAL AMIDAMENT 2,000

Obra	01	PRESSUPOST MILLORA PAVIMENT DE CALÇADA DIVERSOS CARRERS
Actuació	02	AVINGUDA DE L'ONZE DE SETEMBRE
Treballs	04	PROTECCIONS I SENYALITZACIÓ
Capítol	03	BANDES TRANSVERSALS D'ALERTA
Subcapítol	01	REDUCTORS DE VELOCITAT AMB ELEMENTS PREFABRICATS

NUM.	CODI	UA	DESCRIPCIÓ
1	PBA1-I2IJ	u	Subministrament i col·locació de peça central o lateral de bandes rugoses per a reducció de velocitat, de cautxú reciclat, amb elements antilliscants d'alta retroflexió, de 50 cm de llargària i 5 cm d'alçària, inclòs quatre pernells d'ancoratge per a la seva fixació i elements auxiliars (tacs químics...)



Projecte d'arranjament i millora de paviments de calçada de diferents carrers a la ciutat de Lleida.
Carrer del Príncep de Viana - Avinguda de l'Onze de Setembre - Avinguda de l'Alcalde Rovira Roure

AMIDAMENTS

Pàg.: 24

Num.	Text	Tipus	[C]	[D]	[E]	[F]	TOTAL	Fórmula
1		C	Unitats	Peces				
2	Avinguda Onze de Setembre		2,000	8,000			16,000	C#*D#*E#*F#
TOTAL AMIDAMENT							16,000	

Obra	01	PRESSUPOST MILLORA PAVIMENT DE CALÇADA DIVERSOS CARRERS
Actuació	02	AVINGUDA DE L'ONZE DE SETEMBRE
Treballs	05	MOBILIARI URBÀ
Capitol	01	EQUIPAMENTS ESPECIALS
Subcapitol	01	APARCAMENT BICICLETES

NUM.	CODI	UA	DESCRIPCIÓ
1	PQZ0-HB9W	u	Aparcabicicletes en forma de U d'acer inoxidable, de 750 mm de llargària i 950 mm d'alçària amb capacitat per a 1 bicicleta, encastat al paviment

Num.	Text	Tipus	[C]	[D]	[E]	[F]	TOTAL	Fórmula
1		C	Unitats	Longitud	Ample	Alçada		
2	Avinguda Onze de Setembre		2,000				2,000	C#*D#*E#*F#
TOTAL AMIDAMENT							2,000	

Obra	01	PRESSUPOST MILLORA PAVIMENT DE CALÇADA DIVERSOS CARRERS
Actuació	03	AVINGUDA DE L'ALCALDE ROVIRA ROURE
Treballs	01	DEMOLICIONS, MOVIMENT DE TERRES I GESTIÓ DE RESIDU
Capitol	01	DEMOLICIONS D'ELEMENTS DE CONSTRUCCIÓ
Subcapitol	01	TALL AMB DISC EN PAVIMENTS

NUM.	CODI	UA	DESCRIPCIÓ
1	P214W-FEM1	m	Tall en qualsevol tipus de paviment fins un màxim de 15 cm de fondària, amb màquina tallajunts amb disc de diamant per a paviment, per a delimitar la zona a demolir

Num.	Text	Tipus	[C]	[D]	[E]	[F]	TOTAL	Fórmula
1		C	Unitats	Longitud	Ample	Alçada		
2			10,000				10,000	C#*D#*E#*F#
TOTAL AMIDAMENT							10,000	

Obra	01	PRESSUPOST MILLORA PAVIMENT DE CALÇADA DIVERSOS CARRERS
Actuació	03	AVINGUDA DE L'ALCALDE ROVIRA ROURE
Treballs	01	DEMOLICIONS, MOVIMENT DE TERRES I GESTIÓ DE RESIDU
Capitol	01	DEMOLICIONS D'ELEMENTS DE CONSTRUCCIÓ
Subcapitol	02	FRESATGE DE PAVIMENT DE MESCLA BITUMINOSA

NUM.	CODI	UA	DESCRIPCIÓ
1	P214U-HBQG	m2c	Fresatge mecànic de paviments de mescles bituminoses per cada cm de gruix, amb un gruix de 0 a 4 cm i en tot el paviment, en superfícies superiors a 1000 m2, amb fresadora per a paviment amb càrrega automàtica i talls i entregues a tapes i reixes amb compressor, càrrega de runa sobre camió i escombrat i neteja de la superfície fresada



Projecte d'arranjament i millora de paviments de calçada de diferents carrers a la ciutat de Lleida.
Carrer del Príncep de Viana - Avinguda de l'Onze de Setembre - Avinguda de l'Alcalde Rovira Roure

AMIDAMENTS

Pàg.: 25

Num.	Text	Tipus	[C]	[D]	[E]	[F]	TOTAL	Fórmula
1		C	Superfície (m2			Gruix (cm)		
2	Tram Eugeni d'Ors - Rotonda		3.560,000			5,000	17.800,000	C#*D#*E#*F#
3			130,000			10,000	1.300,000	C#*D#*E#*F#
4			32,000			10,000	320,000	C#*D#*E#*F#
5	Rotonda		1.530,000			5,000	7.650,000	C#*D#*E#*F#
TOTAL AMIDAMENT							27.070,000	

Obra	01	PRESSUPOST MILLORA PAVIMENT DE CALÇADA DIVERSOS CARRERS
Actuació	03	AVINGUDA DE L'ALCALDE ROVIRA ROURE
Treballs	01	DEMOLICIONS, MOVIMENT DE TERRES I GESTIÓ DE RESIDU
Capítol	01	DEMOLICIONS D'ELEMENTS DE CONSTRUCCIÓ
Subcapítol	03	ENDERROCS D'ELEMENTS D'INSTAL·LACIONS

NUM.	CODI	UA	DESCRIPCIO					
1	P21G5-54CN	u	Demolició d'embornal de 70x30x85 cm, de parets de 15 cm de maó, amb mitjans mecànics i càrrega sobre camió					
Num.	Text	Tipus	[C]	[D]	[E]	[F]	TOTAL	Fórmula
1		C	Unitats					
2	a definir per la DF		1,000				1,000	C#*D#*E#*F#
TOTAL AMIDAMENT							1,000	

Obra	01	PRESSUPOST MILLORA PAVIMENT DE CALÇADA DIVERSOS CARRERS
Actuació	03	AVINGUDA DE L'ALCALDE ROVIRA ROURE
Treballs	01	DEMOLICIONS, MOVIMENT DE TERRES I GESTIÓ DE RESIDU
Capítol	02	GESTIÓ DE RESIDUS
Subcapítol	01	TRANSPORT DE RESIDUS I DEMOLICIONS

NUM.	CODI	UA	DESCRIPCIO
1	P2R5-DT1F	m3	Transport de residus a instal·lació autoritzada de gestió de residus o lloc d'aplec, amb camió de 20 t i temps d'espera per a la càrrega a màquina, amb un recorregut de 10 a 25 Km.

Num.	Text	Tipus	[C]	[D]	[E]	[F]	TOTAL	Fórmula
1		C		Superfície (m2		Gruix (m)		
2	Tram Eugeni d'Ors - Rotonda			3.560,000		0,050	178,000	C#*D##*E##*F#
3				130,000		0,100	13,000	C#*D##*E##*F#
4				32,000		0,100	3,200	C#*D##*E##*F#
5	Rotonda			1.530,000		0,050	76,500	C#*D##*E##*F#
6	esponjament	P	20,000				54,140	PERORIGEN(G1:G5,C6)
TOTAL AMIDAMENT							324,840	

Obra	01	PRESSUPOST MILLORA PAVIMENT DE CALÇADA DIVERSOS CARRERS
Actuació	03	AVINGUDA DE L'ALCALDE ROVIRA ROURE
Treballs	01	DEMOLICIONS, MOVIMENT DE TERRES I GESTIÓ DE RESIDU



Projecte d'arranjament i millora de paviments de calçada de diferents carrers a la ciutat de Lleida.
Carrer del Príncep de Viana - Avinguda de l'Onze de Setembre - Avinguda de l'Alcalde Rovira Roure

AMIDAMENTS

Pàg.: 26

Capítol 02 GESTIÓ DE RESIDUS
Subcapítol 02 DISPOSICIÓ DE RESIDUS A INSTAL·LACIÓ AUTORITZADA

NUM.	CODI	UA	DESCRIPCIÓ
1	P2RA-EU7K	m3	Disposició controlada en dipòsit autoritzat inclòs el cànon sobre la deposició controlada dels residus de la construcció, segons la LLEI 8/2008, de residus de terra inerts amb una densitat 1,6 t/m3, procedents d'excavació, amb codi 17 05 04 segons la Llista Europea de Residus
			AMIDAMENT DIRECTE
			0,000
2	P2RA-EU7I	m3	Disposició controlada en dipòsit autoritzat inclòs el cànon sobre la deposició controlada dels residus de la construcció, segons la LLEI 8/2008, de residus de formigó inerts amb una densitat 1,45 t/m3, procedents de construcció o demolició, amb codi 17 01 01 segons la Llista Europea de Residus
			AMIDAMENT DIRECTE
			0,000
3	P2RA-M8VT	m3	Disposició controlada en dipòsit autoritzat inclòs el cànon sobre la deposició controlada dels residus de la construcció, segons la LLEI 8/2008, de residus d'aglomerat asfàltic no perillosos amb una densitat 1,45 t/m3, procedents de construcció o demolició, amb codi 17 03 02 segons la Llista Europea de Residus
			AMIDAMENT DIRECTE
			0,000
4	P2RB-REVA	m3	Deposició controlada centre de tractament per a reciclat i valorització, de materials amb residus inerts de la construcció, amb una densitat 1,6 t/m3, procedents d'excavació, amb codi 170504 segons la Llista Europea de Residus (ORDEN MAM/304/2002)
			AMIDAMENT DIRECTE
			0,000

Obra 01 PRESSUPOST MILLORA PAVIMENT DE CALÇADA DIVERSOS CARRERS
Actuació 03 AVINGUDA DE L'ALCALDE ROVIRA ROURE
Treballs 02 FERMS I PAVIMENTS
Capítol 03 PAVIMENTS DE MESCLA BITUMINOSA
Subcapítol 01 PAVIMENT MB EN CALENT

NUM.	CODI	UA	DESCRIPCIÓ					
1	P9H5-E8B9	t	Paviment de mescla bituminosa contínua en calent tipus AC 16 surf PMB 45/80-65(BM-3c) D, amb betum modificat, de granulometria densa per a capa de trànsit i granulat granític, estesa i compactada					
Num.	Text	Tipus	[C]	[D]	[E]	[F]	TOTAL	Fórmula
1		C	Superfície (m2	Densitat (t/m3)	Gruix (m)			
2	Tram Eugeni d'Ors - Rotonda		3.560,000	2,400	0,050		427,200	C##D##E##F#
3	Rotonda		1.530,000	2,400	0,050		183,600	C##D##E##F#
TOTAL AMIDAMENT							610,800	
2	P9H5-E84G	t	Paviment de mescla bituminosa contínua en calent tipus AC 22 base PMB 10/40-70(BM-1) S MAM de mòdul alt, amb betum modificat, de granulometria semidensa per a capa base i granulat granític, estesa i compactada					
Num.	Text	Tipus	[C]	[D]	[E]	[F]	TOTAL	Fórmula
1		C	Superfície (m2	Densitat (t/m3)	Gruix (m)			
2	Parada BUS		130,000	2,400	0,100		31,200	C##D##E##F#
3			32,000	2,400	0,100		7,680	C##D##E##F#



Projecte d'arranjament i millora de paviments de calçada de diferents carrers a la ciutat de Lleida.
Carrer del Príncep de Viana - Avinguda de l'Onze de Setembre - Avinguda de l'Alcalde Rovira Roure

AMIDAMENTS

Pàg.: 27

TOTAL AMIDAMENT 38,880

Obra	01	PRESSUPOST MILLORA PAVIMENT DE CALÇADA DIVERSOS CARRERS
Actuació	03	AVINGUDA DE L'ALCALDE ROVIRA ROURE
Treballs	02	FERMS I PAVIMENTS
Capítol	03	PAVIMENTS DE MESCLA BITUMINOSA
Subcapítol	02	REGS ASFÀLTICS

NUM.	CODI	UA	DESCRIPCIÓ					
1	P9L1-E98C	m2	Reg d'adherència amb emulsió bituminosa catiónica tipus C60B3/B2 ADH, amb dotació 0,5 kg/m2					
Num.	Text	Tipus	[C]	[D]	[E]	[F]	TOTAL	Fórmula
1		C	Superfície (m2					
2	Tram Eugeni d'Ors - Rotonda			3.560,000			3.560,000	C#*D#*E#*F#
3	Rotonda			1.530,000			1.530,000	C#*D#*E#*F#

TOTAL AMIDAMENT 5.090,000

2	P9L1-E980	m2	Reg d'imprimació amb emulsió bituminosa catiónica tipus C60BF4 IMP, amb dotació 1 kg/m2
---	-----------	----	---

Num.	Text	Tipus	[C]	[D]	[E]	[F]	TOTAL	Fórmula
1		C		Superfície (m2				
2	Parada BUS			130,000			130,000	C#*D#*E#*F#
3				32,000			32,000	C#*D#*E#*F#

TOTAL AMIDAMENT 162,000

Obra	01	PRESSUPOST MILLORA PAVIMENT DE CALÇADA DIVERSOS CARRERS
Actuació	03	AVINGUDA DE L'ALCALDE ROVIRA ROURE
Treballs	02	FERMS I PAVIMENTS
Capítol	03	PAVIMENTS DE MESCLA BITUMINOSA
Subcapítol	03	CANVI DE RASANT DE SERVEIS

NUM.	CODI	UA	DESCRIPCIÓ
1	P9ZE-HBRU	u	Desmuntatge i col·locació per a situar en nova rasant, de reixes de desguàs en obres de recobriment asfàltic, amb morter de ciment, inclòs tall de disc perimetral i retirada de la runa generada.

Num.	Text	Tipus	[C]	[D]	[E]	[F]	TOTAL	Fórmula
1		C		Unitats				
2	Tram Eugeni d'Ors - Rotonda			8,000			8,000	C#*D#*E#*F#

TOTAL AMIDAMENT 8,000

Obra	01	PRESSUPOST MILLORA PAVIMENT DE CALÇADA DIVERSOS CARRERS
Actuació	03	AVINGUDA DE L'ALCALDE ROVIRA ROURE
Treballs	03	SANEJAMENT I CANALITZACIONS
Capítol	01	DRENATGES
Subcapítol	01	EMBORNALS



Projecte d'arranjament i millora de paviments de calçada de diferents carrers a la ciutat de Lleida.
Carrer del Príncep de Viana - Avinguda de l'Onze de Setembre - Avinguda de l'Alcalde Rovira Roure

AMIDAMENTS

Pàg.: 28

NUM.	CODI	UA	DESCRIPCIÓ
1	PD55-E3NP	u	Caixa per a embornal de formigó prefabricat amb fons i sortida frontal, de 70x30 cm de mides interiors i de 85 cm d'alçària, sobre solera de formigó HM - 20 / B / 20 / X0 de 15 cm de gruix, inclòs reblert lateral amb terra de la mateixa excavació

Num.	Text	Tipus	[C]	[D]	[E]	[F]	TOTAL	Fórmula
1		C	Unitats					
2	Tram Eugeni d'Ors - Rotonda		1,000				1,000	C#*D#*E#*F#

TOTAL AMIDAMENT

1,000

2	PD50-4810	u	Bastiment i reixa de fosa dúctil, abatible i amb tanca, per a embornal, de 655x355x55 mm classe C250 segons norma UNE-EN 124 i 10 dm2 de superfície d'absorció col·locat amb morter
---	-----------	---	---

Num.	Text	Tipus	[C]	[D]	[E]	[F]	TOTAL	Fórmula
1		C	Unitats					
2	Tram Eugeni d'Ors - Rotonda		1,000				1,000	C#*D#*E#*F#

TOTAL AMIDAMENT

1,000

Obra	01	PRESSUPOST MILLORA PAVIMENT DE CALÇADA DIVERSOS CARRERS
Actuació	03	AVINGUDA DE L'ALCALDE ROVIRA ROURE
Treballs	04	PROTECCIONS I SENYALITZACIÓ
Capítol	01	SENYALITZACIÓ HORIZONTAL
Subcapítol	01	PINTAT DE MARQUES LONGITUDINALS

NUM.	CODI	UA	DESCRIPCIÓ
1	PBA3-DX10	m	Pintat de línia continua o discontinua de 10 cm d'amplària, de color segons la seva funció, amb pintura acrílica en solució aquosa o amb disolvent, amb una dosificació mínima de 720 g/m2, aplicada mecànicament mitjançant polvorització.

Num.	Text	Tipus	[C]	[D]	[E]	[F]	TOTAL	Fórmula
1		C		Longitud				
2	Tram Eugeni d'Ors - Rotonda			1.326,000			1.326,000	C#*D#*E#*F#
3	Rotonda			200,000			200,000	C#*D#*E#*F#

TOTAL AMIDAMENT

1.526,000

2	PBA3-DX30	m	Pintat de línia continua o discontinua de 30 cm d'amplària, de color segons la seva funció, amb pintura acrílica en solució aquosa o amb disolvent, amb una dosificació mínima de 720 g/m2, aplicada mecànicament mitjançant polvorització.
---	-----------	---	---

Num.	Text	Tipus	[C]	[D]	[E]	[F]	TOTAL	Fórmula
1		C		Longitud				
2	Tram Eugeni d'Ors - Rotonda			96,000			96,000	C#*D#*E#*F#

TOTAL AMIDAMENT

96,000



Projecte d'arranjament i millora de paviments de calçada de diferents carrers a la ciutat de Lleida.
Carrer del Príncep de Viana - Avinguda de l'Onze de Setembre - Avinguda de l'Alcalde Rovira Roure

AMIDAMENTS

Pàg.: 29

Obra	01	PRESSUPOST MILLORA PAVIMENT DE CALÇADA DIVERSOS CARRERS
Actuació	03	AVINGUDA DE L'ALCALDE ROVIRA ROURE
Treballs	04	PROTECCIONS I SENYALITZACIÓ
Capítol	01	SENYALITZACIÓ HORIZONTAL
Subcapítol	02	PINTAT DE MARQUES TRANSVERSALS

NUM.	CODI	UA	DESCRIPCIÓ
1	PBA4-DX40	m	Pintat de marca vial transversal contínua o discontinua de 40 cm d'amplària, de color segons la seva funció, amb pintura plàstica d'aplicació en fred de dos components i amb una dotació mínima de 1200 g/m2, aplicada amb màquina d'accionament manual, inclòs premarcatge

Num.	Text	Tipus	[C]	[D]	[E]	[F]	TOTAL	Fórmula
1		C		Longitud				
2	Tram Eugeni d'Ors - Rotonda			91,000			91,000	C#*D#*E#*F#
TOTAL AMIDAMENT							91,000	

Obra	01	PRESSUPOST MILLORA PAVIMENT DE CALÇADA DIVERSOS CARRERS
Actuació	03	AVINGUDA DE L'ALCALDE ROVIRA ROURE
Treballs	04	PROTECCIONS I SENYALITZACIÓ
Capítol	01	SENYALITZACIÓ HORIZONTAL
Subcapítol	03	PINTAT MARQUES SUPERFICIALS

NUM.	CODI	UA	DESCRIPCIÓ
1	PBA2-FI01	u	Pintat de marca vial transversal formada per tacs de 50x50 cm en pas de vianants amb semàfors, de color segons la seva funció, amb pintura plàstica d'aplicació en fred de dos components i amb una dotació mínima de 1200 g/m2, aplicada de forma manual o amb màquina d'accionament manual, inclòs premarcatge i ratllat.

Num.	Text	Tipus	[C]	[D]	[E]	[F]	TOTAL	Fórmula
1		C	Unitats					
2	Tram Eugeni d'Ors - Rotonda			70,000			70,000	C#*D#*E#*F#
TOTAL AMIDAMENT							70,000	

2	PBA2-FI08	u	Pintat de símbol de Cedit el Pas, de llargària segons normativa 8.2.I. C. per a carreteres, travessies i vies urbanes, amb pintura plàstica d'aplicació en fred de dos components i amb una dotació mínima de 1200 g/m2, aplicada de forma manual o amb màquina d'accionament manual, inclòs premarcatge.					
---	-----------	---	---	--	--	--	--	--

Num.	Text	Tipus	[C]	[D]	[E]	[F]	TOTAL	Fórmula
1		C	Unitats					
2	Tram Eugeni d'Ors - Rotonda			11,000			11,000	C#*D#*E#*F#
TOTAL AMIDAMENT							11,000	

3	PBA2-FI09	m2	Pintat amb mitjans manuals de marca vial superficial, zones excloses al tràfic (illetes) o símbols no definits en altres partides segons normativa 8.2.I. C. per a carreteres, travessies i vies urbanes amb plàstic d'aplicació en fred de dos components i amb una dotació mínima de 1200 g/m2, de qualsevol color, inclòs premarcatge.					
---	-----------	----	---	--	--	--	--	--



Projecte d'arranjament i millora de paviments de calçada de diferents carrers a la ciutat de Lleida.
Carrer del Príncep de Viana - Avinguda de l'Onze de Setembre - Avinguda de l'Alcalde Rovira Roure

AMIDAMENTS

Pàg.: 30

Num.	Text	Tipus	[C]	[D]	[E]	[F]	TOTAL	Fórmula
1		C		Superfície (m2				
2	Tram Eugeni d'Ors - Rotonda			166,000			166,000	C#*D#*E#*F#

TOTAL AMIDAMENT

166,000

4	PBA2-FI19	u		Pintat de lletra de llargària segons normativa 8.2.I. C. per a carreteres, travessies i vies urbanes, amb pintura plàstica d'aplicació en fred de dos components de qualsevol color i amb una dotació mínima de 1200 g/m2, aplicada de forma manual o amb màquina d'accionament manual, inclòs premarcatge.				
---	-----------	---	--	---	--	--	--	--

Num.	Text	Tipus	[C]	[D]	[E]	[F]	TOTAL	Fórmula
1		C	Lletres	Unitats	Parades			
2	Tram Eugeni d'Ors - Rotonda							
3	Pintat text BUS		3,000	2,000	3,000		18,000	C#*D#*E#*F#

TOTAL AMIDAMENT

18,000

5	PBA2-FI22	m2		Pintat de superfícies específiques com zones 30/50, catifes carril bici, zones ZAM, ZAB o símbols no definits en altres partides, segons normativa 8.2.I. C. per a carreteres, travessies i vies urbanes, amb plàstic d'aplicació en fred de dos components i amb una dotació mínima de 1200 g/m2, de qualsevol color, amb aplicació manual o a màquina, premarcatge				
---	-----------	----	--	--	--	--	--	--

Num.	Text	Tipus	[C]	[D]	[E]	[F]	TOTAL	Fórmula
1		C	Unitats	Superfície				
2	Tram Eugeni d'Ors - Rotonda (zona 50)							
3	Pintat símbol 50		2,000	4,000			8,000	C#*D#*E#*F#

TOTAL AMIDAMENT

8,000

Obra	01	PRESSUPOST MILLORA PAVIMENT DE CALÇADA DIVERSOS CARRERS
Actuació	04	AVINGUDA DE L'ALCALDE ROVIRA ROURE (SEGELLAT)
Treballs	01	FERMS I PAVIMENTS
Capítol	01	PAVIMENTS DE MESCLA BITUMINOSA
Subcapítol	01	REPARACIÓ DE PAVIMENTS DE MB EN CALENT

NUM.	CODI	UA	DESCRIPCIÓ
1	P9H9-HBRR	m	Segellat d'esquerdes en calent amb massilla asfàltica

Num.	Text	Tipus	[C]	[D]	[E]	[F]	TOTAL	Fórmula
1		C		Longitud				
2	a definir per la DF			2.500,000			2.500,000	C#*D#*E#*F#

TOTAL AMIDAMENT

2.500,000

Obra	01	PRESSUPOST MILLORA PAVIMENT DE CALÇADA DIVERSOS CARRERS
Actuació	05	OBRES COMPLEMENTÀRIES



Projecte d'arranjament i millora de paviments de calçada de diferents carrers a la ciutat de Lleida.
Carrer del Príncep de Viana - Avinguda de l'Onze de Setembre - Avinguda de l'Alcalde Rovira Roure

AMIDAMENTS

Pàg.: 31

Treballs	01	TREBALLS A JUSTIFICAR
Capítol	01	TREBALLS NOCTURNS
Subcapítol	01	DESPLAÇAMENTS EN HORARI NOCTURN

NUM.	CODI	UA	DESCRIPCIÓ
1	P9HC-HNOC	dia	Increment de l'equip de fresat + l'equip d'estesa per a la col·locació a l'obra i compactació al 98% de l'assaig marshall, inclòs neteja prèvia de la calçada, de qualsevol mescla bituminosa en calent, quan per necessitats administratives es realitzi en horari nocturn, dia festiu o cap de setmana

Num.	Text	Tipus	[C]	[D]	[E]	[F]	TOTAL	Fórmula
1		C	Unitats	Longitud	Ample	Alçada	Total	
2			3,000				3,000	C#*D#*E#*F#

TOTAL AMIDAMENT **3,000**

2	P9HC-HNPI	dia	Increment cost equip de senyalització per a treballs que es realitzin en dissabtes, diumenges o festius per necessitats administratives
---	-----------	-----	---

Num.	Text	Tipus	[C]	[D]	[E]	[F]	TOTAL	Fórmula
1		C	Unitats	Longitud	Ample	Alçada	Total	
2			3,000				3,000	C#*D#*E#*F#

TOTAL AMIDAMENT **3,000**

Obra	01	PRESSUPOST MILLORA PAVIMENT DE CALÇADA DIVERSOS CARRERS
Actuació	05	OBRES COMPLEMENTÀRIES
Treballs	01	TREBALLS A JUSTIFICAR
Capítol	02	SEGURETAT I SALUT
Subcapítol	01	SENYALITZACIÓ I PROTECCIONS D'OBRA

NUM.	CODI	UA	DESCRIPCIÓ
1	PBZB-PR10	u	Despeses corresponents a l'estudi de seguretat i salut

Num.	Text	Tipus	[C]	[D]	[E]	[F]	TOTAL	Fórmula
1		C	Unitats	Longitud	Ample	Alçada	Total	
2			1,000				1,000	C#*D#*E#*F#

TOTAL AMIDAMENT **1,000**

Obra	01	PRESSUPOST MILLORA PAVIMENT DE CALÇADA DIVERSOS CARRERS
Actuació	05	OBRES COMPLEMENTÀRIES
Treballs	01	TREBALLS A JUSTIFICAR
Capítol	03	GESTIÓ DE MATERIAL FRESAT
Subcapítol	01	CÀRREGA DE MATERIAL

NUM.	CODI	UA	DESCRIPCIÓ
1	P2RB-REVX	Hr	Càrrega de material de fresat camió

Num.	Text	Tipus	[C]	[D]	[E]	[F]	TOTAL	Fórmula
1	2 dies		2,000	8,000			16,000	C#*D#*E#*F#

EUR



Ajuntament de Lleida

Projecte d'arranjament i millora de paviments de calçada de diferents carrers a la ciutat de Lleida.
Carrer del Príncep de Viana - Avinguda de l'Onze de Setembre - Avinguda de l'Alcalde Rovira Roure

AMIDAMENTS

Pàg.: 32

TOTAL AMIDAMENT

16,000



QUADRE DE PREUS 1

Projecte d'arranjament i millora de paviments de calçada de diferents carrers de la ciutat de Lleida.



Projecte d'arranjament i millora de paviments de calçada de diferents carrers a la ciutat de Lleida.
Carrer del Príncep de Viana - Avinguda de l'Onze de Setembre - Avinguda de l'Alcalde Rovira Roure

QUADRE DE PREUS NÚMERO 1

Pàg.: 1

NÚMERO	CODI	UA	DESCRIPCIÓ	PREU
P-1	P2146-DJ2Q	m2	Demolició de paviment de mescla bituminosa de fins a 15 cm de gruix, d'amplària fins a 2 m amb retroexcavadora amb martell trencador i càrrega sobre camió amb mitjans mecànics (CINC EUROS AMB QUARANTA-NOU CÈNTIMS)	5,49 €
P-2	P2147-DJ5V	m	Demolició de rigola de qualsevol tipus, inclòs la base, talls, amb mitjans mecànics o manuals i càrrega mecànica o manual de runa sobre camió o contenidor. (CINC EUROS AMB QUARANTA-UN CÈNTIMS)	5,41 €
P-3	P2148-49L5	m	Demolició de vorada, inclòs la base, col·locada sobre formigó, amb compressor i càrrega manual i mecànica de runa sobre camió o contenidor (QUATRE EUROS AMB QUARANTA-SET CÈNTIMS)	4,47 €
P-4	P214U-HBQG	m2cm	Fresatge mecànic de paviments de mescles bituminoses per cada cm de gruix, amb un gruix de 0 a 4 cm i en tot el paviment, en superfícies superiors a 1000 m2, amb fresadora per a paviment amb càrrega automàtica i talls i entregues a tapes i reixes amb compressor, càrrega de runa sobre camió i escombrat i neteja de la superfície fresada (ZERO EUROS AMB CINQUANTA-CINC CÈNTIMS)	0,55 €
P-5	P214W-FEM1	m	Tall en qualsevol tipus de paviment fins un màxim de 15 cm de fondària, amb màquina tallajunts amb disc de diamant per a paviment, per a delimitar la zona a demolir (CINC EUROS AMB VUITANTA CÈNTIMS)	5,80 €
P-6	P21G5-54CN	u	Demolició d'embornal de 70x30x85 cm, de parets de 15 cm de maó, amb mitjans mecànics i càrrega sobre camió (SIS EUROS AMB SEIXANTA-UN CÈNTIMS)	6,61 €
P-7	P21Q2-PBUS	u	Desmuntatge de plataforma completa de parada d'autobús, càrrega sobre camió transport a magatzem per custòdia (o on especifiqui la DF), i posterior recol·locació i instal·lació en lloc d'origen. (SET-CENTS TRETZE EUROS AMB VINT CÈNTIMS)	713,20 €
P-8	P21Q2-QELE	u	Desmuntatge de qualsevol element urbà (paperera, banc, pilona, guia contenidor d'escombreries, mòdul de banda rugosa, peça separadora de carril bici, fites de plàstic, etc), càrrega sobre camió i transport a magatzem municipal o on especifiqui la DF (VINT-I-CINC EUROS AMB SEIXANTA-NOU CÈNTIMS)	25,69 €
P-9	P221B-EL75	m3	Excavació de rasa i pou de fins a 2 m de fondària, en terreny compacte (SPT 20-50), realitzada amb retroexcavadora de combustible i amb les terres deixades a la vora (SET EUROS AMB CINQUANTA-SET CÈNTIMS)	7,57 €
P-10	P2255-DPGM	m3	Rebliment i piconatge de rasa d'amplària més de 0,6 i fins a 1,5 m, amb material seleccionat de la pròpia excavació, en tongades de gruix de fins a 25 cm, utilitzant picó vibrant de combustible, amb compactació del 95% PM (TRETZE EUROS AMB TRENTA-SET CÈNTIMS)	13,37 €
P-11	P2R5-DT1F	m3	Transport de residus a instal·lació autoritzada de gestió de residus o lloc d'aplec, amb camió de 20 t i temps d'espera per a la càrrega a màquina, amb un recorregut de 10 a 25 Km. (SIS EUROS AMB CINQUANTA CÈNTIMS)	6,50 €



QUADRE DE PREUS NÚMERO 1

NÚMERO	CODI	UA	DESCRIPCIÓ	PREU
P-12	P2RA-EU7I	m3	Disposició controlada en dipòsit autoritzat inclòs el cànon sobre la deposició controlada dels residus de la construcció, segons la LLEI 8/2008, de residus de formigó inerts amb una densitat 1,45 t/m3, procedents de construcció o demolició, amb codi 17 01 01 segons la Llista Europea de Residus (VINT-I-UN EUROS AMB VUITANTA-SIS CÈNTIMS)	21,86 €
P-13	P2RA-EU7K	m3	Disposició controlada en dipòsit autoritzat inclòs el cànon sobre la deposició controlada dels residus de la construcció, segons la LLEI 8/2008, de residus de terra inerts amb una densitat 1,6 t/m3, procedents d'excavació, amb codi 17 05 04 segons la Llista Europea de Residus (DEU EUROS AMB SETANTA-TRES CÈNTIMS)	10,73 €
P-14	P2RA-M8VT	m3	Disposició controlada en dipòsit autoritzat inclòs el cànon sobre la deposició controlada dels residus de la construcció, segons la LLEI 8/2008, de residus d'aglomerat asfàltic no perillosos amb una densitat 1,45 t/m3, procedents de construcció o demolició, amb codi 17 03 02 segons la Llista Europea de Residus (VINT-I-CINC EUROS AMB TRENTA-SIS CÈNTIMS)	25,36 €
P-15	P2RB-REVA	m3	Deposició controlada centre de tractament per a reciclat i valorització, de materials amb residus inerts de la construcció, amb una densitat 1,6 t/m3, procedents d'excavació, amb codi 170504 segons la Llista Europea de Residus (ORDEN MAM/304/2002) (SET EUROS AMB QUINZE CÈNTIMS)	7,15 €
P-16	P2RB-REVX	Hr	Càrrega de material de fresat camió (CENT EUROS AMB DISSET CÈNTIMS)	100,17 €
P-17	P912-DYX1	m3	Estabilització d'esplanada "in situ" amb ciment, tipus S-EST3, amb terres de la pròpia excavació, executada amb equip autoònom d'estabilització autopropulsat, amb una dotació de 0,088 t/m3 de ciment portland amb filler calcari CEM II/B-L 32,5 N (DINOU EUROS AMB VINT-I-QUATRE CÈNTIMS)	19,24 €
P-18	P934-ELAM	m3	Base de grava-ciment GC32 elaborada a central, amb una dotació de 3,5% sobre pes sec de ciment CEM II/B-L 32,5 N, amb estesa i piconatge del material al 98% del PM (CINQUANTA-DOS EUROS AMB SEIXANTA-UN CÈNTIMS)	52,61 €
P-19	P967-1223R	m	Vorada feta amb peça recta de formigó per a vorades model T3, doble capa, amb secció normalitzada de calçada C3 28x17 cm, segons UNE 127340, de classe climàtica B, classe resistent a l'abrasió H i classe resistent a flexió S (R-3,5 MPa) segons UNE-EN 1340, fabricada amb granulats reciclats, col·locada sobre base de formigó no estructural HNE-15/P/40 de 20 a 25 cm d'alçària, i rejuntat amb morter per a ram de paleta (TRENTA-TRES EUROS AMB VUITANTA-CINC CÈNTIMS)	33,85 €
P-20	P9H5-E84G	t	Paviment de mescla bituminosa contínua en calent tipus AC 22 base PMB 10/40-70(BM-1) S MAM de mòdul alt, amb betum modificat, de granulometria semidensa per a capa base i granulat granític, estesa i compactada (NORANTA EUROS AMB TRENTA-QUATRE CÈNTIMS)	90,34 €
P-21	P9H5-E8B9	t	Paviment de mescla bituminosa contínua en calent tipus AC 16 surf PMB 45/80-65(BM-3c) D, amb betum modificat, de granulometria densa per a capa de trànsit i granulat granític, estesa i compactada (NORANTA-SET EUROS AMB VUITANTA-CINC CÈNTIMS)	97,85 €



QUADRE DE PREUS NÚMERO 1

NÚMERO	CODI	UA	DESCRIPCIÓ	PREU
P-22	P9H5-E8BD	t	Paviment de mescla bituminosa contínua en calent tipus AC 16 surf B 50/70 D, amb betum asfàltic de penetració, de granulometria densa per a capa de trànsit i granulat granític, estesa i compactada (NORANTA-NOU EUROS AMB TRENTA-UN CÈNTIMS)	99,31 €
P-23	P9H5-E8C0	t	Paviment de mescla bituminosa contínua en calent tipus AC 22 bin B 50/70 S, amb betum asfàltic de penetració, de granulometria semidensa per a capa intermèdia i granulat granític, estesa i compactada (SETANTA-SET EUROS AMB NORANTA-TRES CÈNTIMS)	77,93 €
P-24	P9H9-HBRR	m	Segellat d'esquerdes en calent amb massilla asfàltica (TRES EUROS AMB QUARANTA-TRES CÈNTIMS)	3,43 €
P-25	P9HC-HNOC	dia	Increment de l'equip de fresat + l'equip d'estesa per a la col·locació a l'obra i compactació al 98% de l'assaig marshall, inclòs neteja prèvia de la calçada, de qualsevol mescla bituminosa en calent, quan per necessitats administratives es realitzi en horari nocturn, dia festiu o cap de setmana (NOU-CENTS VINT-I-QUATRE EUROS AMB SEIXANTA-SET CÈNTIMS)	924,67 €
P-26	P9HC-HNPI	dia	Increment cost equip de senyalització per a treballs que es realitzin en dissabtes, diumenges o festius per necessitats administratives (VUIT-CENTS VINT-I-DOS EUROS AMB QUINZE CÈNTIMS)	822,15 €
P-27	P9L1-E97S	m2	Reg d'adherència amb emulsió bituminosa catiònica tipus C60B3/B2 ADH, amb dotació 1 kg/m2 (ZERO EUROS AMB SEIXANTA-NOU CÈNTIMS)	0,69 €
P-28	P9L1-E980	m2	Reg d'imprimació amb emulsió bituminosa catiònica tipus C60BF4 IMP, amb dotació 1 kg/m2 (ZERO EUROS AMB SEIXANTA-NOU CÈNTIMS)	0,69 €
P-29	P9L1-E987	m2	Reg d'imprimació amb emulsió bituminosa catiònica tipus C60BF4 IMP, amb dotació 1,5 kg/m2 (UN EUROS)	1,00 €
P-30	P9L1-E98C	m2	Reg d'adherència amb emulsió bituminosa catiònica tipus C60B3/B2 ADH, amb dotació 0,5 kg/m2 (ZERO EUROS AMB TRENTA-SET CÈNTIMS)	0,37 €
P-31	P9L1-E98K	m2	Reg de cura amb emulsió bituminosa catiònica tipus C60B3/B2 CUR, amb dotació 1,1 kg/m2 (ZERO EUROS AMB SETANTA-TRES CÈNTIMS)	0,73 €
P-32	P9ZE-HBRS	u	Desmuntatge i col·locació de marc i tapa de pous de clavegueres o altres serveis, per a situar a nova rasant, en obres de recobriment asfàltic i en voreres, amb morter de ciment, inclòs tall de disc perimetral i retirada de la runa generada. (NORANTA-QUATRE EUROS AMB NORANTA-SET CÈNTIMS)	94,97 €
P-33	P9ZE-HBRU	u	Desmuntatge i col·locació per a situar en nova rasant, de reixes de desguàs en obres de recobriment asfàltic, amb morter de ciment, inclòs tall de disc perimetral i retirada de la runa generada. (VINT-I-VUIT EUROS)	28,00 €



Projecte d'arranjament i millora de paviments de calçada de diferents carrers a la ciutat de Lleida.
Carrer del Príncep de Viana - Avinguda de l'Onze de Setembre - Avinguda de l'Alcalde Rovira Roure

QUADRE DE PREUS NÚMERO 1

Pàg.: 4

NÚMERO	CODI	UA	DESCRIPCIÓ	PREU
P-34	PBA1-I2IJ	u	Subministrament i col.locació de peça central o lateral de bandes rugoses per a reducció de velocitat, de cautxú reciclat, amb elements antiliscants d'alta retroflexió, de 50 cm de llargària i 5 cm d'alçària, inclòs quatre pern d'ancoratge per a la seva fixació i elements auxiliars (tacs químics...) (NORANTA-SET EUROS AMB QUARANTA-DOS CÈNTIMS)	97,42 €
P-35	PBA2-FI00	m2	Pintat de marca vial transversal formada de 50 cm d'amplària, per a pas de vianants sense semàfors, de color segons la seva funció, amb pintura plàstica d'aplicació en fred de dos components i amb una dotació mínima de 1200 g/m2, aplicada de forma manual o amb màquina d'accionament manual, inclòs premarcatge i ratllat. (NOU EUROS AMB CINQUANTA-UN CÈNTIMS)	9,51 €
P-36	PBA2-FI01	u	Pintat de marca vial transversal formada per tacs de 50x50 cm en pas de vianants amb semàfors, de color segons la seva funció, amb pintura plàstica d'aplicació en fred de dos components i amb una dotació mínima de 1200 g/m2, aplicada de forma manual o amb màquina d'accionament manual, inclòs premarcatge i ratllat. (CINC EUROS AMB SETANTA-DOS CÈNTIMS)	5,72 €
P-37	PBA2-FI02	u	Pintat de fletxa senzilla, de llargària segons normativa 8.2.I. C. per a carreteres, travessies i vies urbanes, amb pintura plàstica d'aplicació en fred de dos components de qualsevol color i amb una dotació mínima de 1200 g/m2, aplicada de forma manual o amb màquina d'accionament manual, inclòs premarcatge. (DEU EUROS AMB TRENTA-VUIT CÈNTIMS)	10,38 €
P-38	PBA2-FI03	u	Pintat de fletxa doble, de llargària segons normativa 8.2.I. C. per a carreteres, travessies i vies urbanes, amb pintura plàstica d'aplicació en fred de dos components de qualsevol color i amb una dotació mínima de 1200 g/m2, aplicada de forma manual o amb màquina d'accionament manual, inclòs premarcatge. (QUINZE EUROS)	15,00 €
P-39	PBA2-FI08	u	Pintat de símbol de Cedi el Pas, de llargària segons normativa 8.2.I. C. per a carreteres, travessies i vies urbanes, amb pintura plàstica d'aplicació en fred de dos components i amb una dotació mínima de 1200 g/m2, aplicada de forma manual o amb màquina d'accionament manual, inclòs premarcatge. (CATORZE EUROS AMB VUIT CÈNTIMS)	14,08 €
P-40	PBA2-FI09	m2	Pintat amb mitjans manuals de marca vial superficial, zones excloses al tràfic (illetes) o símbols no definits en altres partides segons normativa 8.2.I. C. per a carreteres, travessies i vies urbanes amb plàstic d'aplicació en fred de dos components i amb una dotació mínima de 1200 g/m2, de qualsevol color, inclòs premarcatge. (SET EUROS AMB VUITANTA-SIS CÈNTIMS)	7,86 €
P-41	PBA2-FI10	u	Pintat de delimitació d'un mòdul de fins a 20 m, de zona reservada per a càrrega i descàrrega o per a parada de taxi, amb línia en ziga-zaga de 15 cm d'amplària, de color groc, amb pintura plàstica d'aplicació en fred de dos components de qualsevol color i amb una dotació mínima de 1200 g/m2, aplicada de forma manual o amb màquina d'accionament manual, inclòs premarcatge. (CINQUANTA-VUIT EUROS AMB NORANTA-SIS CÈNTIMS)	58,96 €



Projecte d'arranjament i millora de paviments de calçada de diferents carrers a la ciutat de Lleida.
Carrer del Príncep de Viana - Avinguda de l'Onze de Setembre - Avinguda de l'Alcalde Rovira Roure

QUADRE DE PREUS NÚMERO 1

Pàg.: 5

NÚMERO	CODI	UA	DESCRIPCIÓ	PREU
P-42	PBA2-FI19	u	Pintat de lletra de llargària segons normativa 8.2.1. C. per a carreteres, travessies i vies urbanes, amb pintura plàstica d'aplicació en fred de dos components de qualsevol color i amb una dotació mínima de 1200 g/m2, aplicada de forma manual o amb màquina d'accionament manual, inclòs premarcatge. (SIS EUROS AMB CINQUANTA-TRES CÈNTIMS)	6,53 €
P-43	PBA2-FI22	m2	Pintat de superfícies específiques com zones 30/50, catifes carril bici, zones ZAM, ZAB o símbols no definits en altres partides, segons normativa 8.2.1. C. per a carreteres, travessies i vies urbanes, amb plàstic d'aplicació en fred de dos components i amb una dotació mínima de 1200 g/m2, de qualsevol color, amb aplicació manual o a màquina, premarcatge (TRETZE EUROS AMB CINQUANTA-SET CÈNTIMS)	13,57 €
P-44	PBA2-FI23	u	Pintat de delimitació de zona d'estacionament per a minusvàlids incloent el pictograma normalitzat, amb pintura acrílica amb una dosificació mínima de 900 g/m2 per la delimitació, i amb plàstic d'aplicació en fred de dos components i amb una dotació mínima de 1200 g/m2, de qualsevol color per al pictograma, inclòs premarcatge i amb aplicació manual o a màquina, premarcatge (DIVUIT EUROS AMB TRENTA-QUATRE CÈNTIMS)	18,34 €
P-45	PBA2-FI25	u	Pintat de delimitació de zona d'estacionament per a motocicletes, amb pintura acrílica amb una dosificació mínima de 900 g/m2, inclòs premarcatge i amb aplicació manual o a màquina, premarcatge (QUATRE EUROS AMB VUITANTA-DOS CÈNTIMS)	4,82 €
P-46	PBA2-FI30	u	Pintat de línia de delimitació de la ubicació d'un contenidor en zona d'aparcament, amb pintura acrílica amb una dosificació mínima de 900 g/m2, inclòs premarcatge i amb aplicació manual o a màquina, premarcatge (CINC EUROS AMB NORANTA CÈNTIMS)	5,90 €
P-47	PBA2-FI31	u	Pintat de línia de delimitació de la ubicació de grup de dos contenidors en zona d'aparcament en cordó, segons el manual de senyalització de BCN, amb pintura acrílica amb una dosificació mínima de 900 g/m2, inclòs premarcatge i amb aplicació manual o a màquina, premarcatge (SET EUROS AMB SETANTA-SIS CÈNTIMS)	7,76 €
P-48	PBA2-FI32	u	Pintat de línia de delimitació de la ubicació de grup de tres contenidors en zona d'aparcament en cordó, segons el manual de senyalització de BCN, amb pintura acrílica amb una dosificació mínima de 900 g/m2, inclòs premarcatge i amb aplicació manual o a màquina, premarcatge (DEU EUROS AMB VUITANTA-VUIT CÈNTIMS)	10,88 €
P-49	PBA3-DX10	m	Pintat de línia continua o discontinua de 10 cm d'amplària, de color segons la seva funció, amb pintura acrílica en solució aquosa o amb disolvent, amb una dosificació mínima de 720 g/m2, aplicada mecànicament mitjançant polvorització. (ZERO EUROS AMB SEIXANTA-SIS CÈNTIMS)	0,66 €



Projecte d'arranjament i millora de paviments de calçada de diferents carrers a la ciutat de Lleida.
Carrer del Príncep de Viana - Avinguda de l'Onze de Setembre - Avinguda de l'Alcalde Rovira Roure

QUADRE DE PREUS NÚMERO 1

Pàg.: 6

NÚMERO	CODI	UA	DESCRIPCIÓ	PREU
P-50	PBA3-DX15	m	Pintat de línia continua o discontinua de 15 cm d'amplària, de color segons la seva funció, amb pintura acrílica en solució aquosa o amb disolvent, amb una dosificació mínima de 720 g/m2, aplicada mecànicament mitjançant polvorització. (ZERO EUROS AMB NORANTA-UN CÈNTIMS)	0,91 €
P-51	PBA3-DX30	m	Pintat de línia continua o discontinua de 30 cm d'amplària, de color segons la seva funció, amb pintura acrílica en solució aquosa o amb disolvent, amb una dosificació mínima de 720 g/m2, aplicada mecànicament mitjançant polvorització. (UN EUROS AMB CINQUANTA CÈNTIMS)	1,50 €
P-52	PBA4-DX40	m	Pintat de marca vial transversal contínua o discontinua de 40 cm d'amplària, de color segons la seva funció, amb pintura plàstica d'aplicació en fred de dos components i amb una dotació mínima de 1200 g/m2, aplicada amb màquina d'accionament manual, inclòs premarcatge (TRES EUROS AMB QUATRE CÈNTIMS)	3,04 €
P-53	PBZB-PR10	u	Despeses corresponents a l'estudi de seguretat i salut (TRES MIL SET-CENTS QUARANTA-NOU EUROS)	3.749,00 €
P-54	PD50-481O	u	Bastiment i reixa de fosa dúctil, abatible i amb tanca, per a embornal, de 655x355x55 mm classe C250 segons norma UNE-EN 124 i 10 dm2 de superfície d'absorció col·locat amb morter (SETANTA-UN EUROS AMB DINOU CÈNTIMS)	71,19 €
P-55	PD55-E3NP	u	Caixa per a embornal de formigó prefabricat amb fons i sortida frontal, de 70x30 cm de mides interiors i de 85 cm d'alçària, sobre solera de formigó HM - 20 / B / 20 / X0 de 15 cm de gruix, inclòs reblert lateral amb terra de la mateixa excavació (VUITANTA-DOS EUROS AMB DOS CÈNTIMS)	82,02 €
P-56	PD731-UCZ6	m	Claveguera amb tub de paret estructurada per a sanejament soterrat sense pressió, de polietilè, diàmetre nominal DN 250, classe de rigidesa anular SN 8 (rigidesa anular 8 kN/m2), de superfícies interna llisa i externa perfilada de tipus B, codi d'àrea d'aplicació U, fabricació segons norma UNE-EN 13476-3, unió mitjançant maniguet extruït i junt elastomèric d'estanquitat, col·locat al fons de la rasa sobre llit de sorra de 10 cm de gruix i reblert de sorra fins a 30 cm per sobre del tub, amb picó vibrant de combustible (QUARANTA-VUIT EUROS AMB NORANTA-UN CÈNTIMS)	48,91 €
P-57	PDG5-HA2I	m	Banda contínua de plàstic de color de 30 cm d'amplària, col·locada al llarg de la rasa a 20 cm per sobre de la canalització (ZERO EUROS AMB SEIXANTA-DOS CÈNTIMS)	0,62 €
P-58	PQ46-I07V	u	Pilona de component polimèric de 100 mm de diàmetre, 1000 mm d'alçària total i 865 mm d'alçària aparent, fixa, amb cinta reflectant, col·locada encastada al paviment (CENT VINT-I-VUIT EUROS AMB VINT-I-QUATRE CÈNTIMS)	128,24 €
P-59	PQ47-SSJO	u	Pilona de poliuretà de 100 mm de diàmetre, 1000 mm d'alçària total i 812 mm d'alçària aparent amb cinta reflectant, col·locada encastada al paviment, en entorn urbà sense dificultat de mobilitat, en voreres <= 3 m d'amplària o calçada/plataforma única <= 7 m d'amplària, sense afectació per serveis o elements de mobiliari urbà, en actuacions de fins a 11 u (SETANTA-DOS EUROS AMB QUARANTA CÈNTIMS)	72,40 €



Ajuntament de Lleida

Projecte d'arranjament i millora de paviments de calçada de diferents carrers a la ciutat de Lleida.
Carrer del Príncep de Viana - Avinguda de l'Onze de Setembre - Avinguda de l'Alcalde Rovira Roure

QUADRE DE PREUS NÚMERO 1

Pàg.: 7

NÚMERO	CODI	UA	DESCRIPCIÓ	PREU
P-60	PQZ0-HB9W	u	Aparcabicicletes en forma de U d'acer inoxidable, de 750 mm de llargària i 950 mm d'alçària amb capacitat per a 1 bicicleta, encastrat al paviment (CENT TRENTA-CINC EUROS AMB SEIXANTA-TRES CÈNTIMS)	135,63 €

A Lleida a data de la signatura electrònica

Jordi Domingo
Masanes - DNI
43720649H
(TCAT)

Firmado digitalmente por
Jordi Domingo Masanes -
DNI 43720649H (TCAT)
Fecha: 2025.05.20 13:37:18
+02'00'

Jordi Domingo Masanés
Enginyer Civil



QUADRE DE PREUS 2

Projecte d'arranjament i millora de paviments de calçada de diferents carrers de la ciutat de Lleida.



Projecte d'arranjament i millora de paviments de calçada de diferents carrers a la ciutat de Lleida.
Carrer del Príncep de Viana - Avinguda de l'Onze de Setembre - Avinguda de l'Alcalde Rovira Roure

QUADRE DE PREUS NÚMERO 2

Pàg.: 1

NÚMERO	CODI	UA	DESCRIPCIÓ	PREU	
P-1	P2146-DJ2Q	m2	Demolició de paviment de mescla bituminosa de fins a 15 cm de gruix, d'amplària fins a 2 m amb retroexcavadora amb martell trencador i càrrega sobre camió amb mitjans mecànics	5,49	€
			Altres conceptes	5,49000	€
P-2	P2147-DJ5V	m	Demolició de rigola de qualsevol tipus, inclòs la base, talls, amb mitjans mecànics o manuals i càrrega mecànica o manual de runa sobre camió o contenidor.	5,41	€
			Altres conceptes	5,41000	€
P-3	P2148-49L5	m	Demolició de vorada, inclòs la base, col·locada sobre formigó, amb compressor i càrrega manual i mecànica de runa sobre camió o contenidor	4,47	€
			Altres conceptes	4,47000	€
P-4	P214U-HBQ	m2cm	Fresatge mecànic de paviments de mescles bituminoses per cada cm de gruix, amb un gruix de 0 a 4 cm i en tot el paviment, en superfícies superiors a 1000 m2, amb fresadora per a paviment amb càrrega automàtica i talls i entregues a tapes i reixes amb compressor, càrrega de runa sobre camió i escombrat i neteja de la superfície fresada	0,55	€
			Altres conceptes	0,55000	€
P-5	P214W-FEM	m	Tall en qualsevol tipus de paviment fins un màxim de 15 cm de fondària, amb màquina tallajunts amb disc de diamant per a paviment, per a delimitar la zona a demolir	5,80	€
			Altres conceptes	5,80000	€
P-6	P21G5-54C	u	Demolició d'embornal de 70x30x85 cm, de parets de 15 cm de maó, amb mitjans mecànics i càrrega sobre camió	6,61	€
			Altres conceptes	6,61000	€
P-7	P21Q2-PBU	u	Desmuntatge de plataforma completa de parada d'autobús, càrrega sobre camió transport a magatzem per custòdia (o on especifiqui la DF), i posterior recol·locació i instal·lació en lloc d'origen.	713,20	€
			Altres conceptes	713,20000	€
P-8	P21Q2-QEL	u	Desmuntatge de qualsevol element urbà (paperera, banc, pilona, guia contenidor d'escombreries, mòdul de banda rugosa, peça separadora de carril bici, fites de plàstic, etc), càrrega sobre camió i transport a magatzem municipal o on especifiqui la DF	25,69	€
			Altres conceptes	25,69000	€
P-9	P221B-EL75	m3	Excavació de rasa i pou de fins a 2 m de fondària, en terreny compacte (SPT 20-50), realitzada amb retroexcavadora de combustible i amb les terres deixades a la vora	7,57	€
			Altres conceptes	7,57000	€
P-10	P2255-DPG	m3	Rebliment i piconatge de rasa d'amplària més de 0,6 i fins a 1,5 m, amb material seleccionat de la pròpia excavació, en tongades de gruix de fins a 25 cm, utilitzant picó vibrant de combustible, amb compactació del 95% PM	13,37	€
			Altres conceptes	13,37000	€
P-11	P2R5-DT1F	m3	Transport de residus a instal·lació autoritzada de gestió de residus o lloc d'aplec, amb camió de 20 t i temps d'espera per a la càrrega a màquina, amb un recorregut de 10 a 25 Km.	6,50	€
			Altres conceptes	6,50000	€
P-12	P2RA-EU7I	m3	Disposició controlada en dipòsit autoritzat inclòs el cànon sobre la deposició controlada dels residus de la construcció, segons la LLEI 8/2008, de residus de formigó inerts amb una densitat 1,45 t/m3, procedents de construcció o demolició, amb codi 17 01 01 segons la Llista	21,86	€

**QUADRE DE PREUS NÚMERO 2**

Pàg.: 2

NÚMERO	CODI	UA	DESCRIPCIÓ	PREU	
			Europea de Residus		
	B2RA-28UQ	t	Disposició controlada en dipòsit autoritzat inclòs el cànon sobre la deposició controlada dels residus de la construcció, segons la LLEI 8/2008, de residus de formigó inerts amb una densitat 1,45 t/m3, procedents de construcció o demolició, amb codi 17 01 01 segons la Llista Europea de Residus	21,53250	€
			Altres conceptes	0,32750	€
P-13	P2RA-EU7K	m3	Disposició controlada en dipòsit autoritzat inclòs el cànon sobre la deposició controlada dels residus de la construcció, segons la LLEI 8/2008, de residus de terra inerts amb una densitat 1,6 t/m3, procedents d'excavació, amb codi 17 05 04 segons la Llista Europea de Residus	10,73	€
	B2RA-28V5	m3	Disposició controlada en dipòsit autoritzat inclòs el cànon sobre la deposició controlada dels residus de la construcció, segons la LLEI 8/2008, de residus de terra inerts amb una densitat 1,6 t/m3, procedents d'excavació, amb codi 17 05 04 segons la Llista Europea de Residus	10,57000	€
			Altres conceptes	0,16000	€
P-14	P2RA-M8VT	m3	Disposició controlada en dipòsit autoritzat inclòs el cànon sobre la deposició controlada dels residus de la construcció, segons la LLEI 8/2008, de residus d'aglomerat asfàltic no perillosos amb una densitat 1,45 t/m3, procedents de construcció o demolició, amb codi 17 03 02 segons la Llista Europea de Residus	25,36	€
	B2RA-M8VV	t	Disposició controlada en dipòsit autoritzat inclòs el cànon sobre la deposició controlada dels residus de la construcció, segons la LLEI 8/2008, de residus d'aglomerat asfàltic no perillosos amb una densitat 1,45 t/m3, procedents de construcció o demolició, amb codi 17 03 02 segons la Llista Europea de Residus	24,98350	€
			Altres conceptes	0,37650	€
P-15	P2RB-REVA	m3	Deposició controlada centre de tractament per a reciclat i valorització, de materials amb residus inerts de la construcció, amb una densitat 1,6 t/m3, procedents d'excavació, amb codi 170504 segons la Llista Europea de Residus (ORDEN MAM/304/2002)	7,15	€
	B2RB-REVA	t	Disposició de material amb residus inerts de la construcció de densitat aparent 1,6 t/m3, a valoritzador de materials excavats amb codi 170504 segons la Llista Europea de Residus (ORDEN MAM/304/2002)	7,04000	€
			Altres conceptes	0,11000	€
P-16	P2RB-REVX	Hr	Càrrega de material de fresat camió	100,17	€
			Altres conceptes	100,17000	€
P-17	P912-DYX1	m3	Estabilització d'esplanada "in situ" amb ciment, tipus S-EST3, amb terres de la pròpia excavació, executada amb equip autoònom d'estabilització autopropulsat, amb una dotació de 0,088 t/m3 de ciment portland amb filler calcari CEM II/B-L 32,5 N	19,24	€
	B011-05ME	m3	Aigua	0,12100	€
	B055-067I	t	Ciment portland amb filler calcari CEM II/B-L 32,5 N segons UNE-EN 197-1, a granel	13,05744	€
			Altres conceptes	6,06156	€
P-18	P934-ELAM	m3	Base de grava-ciment GC32 elaborada a central, amb una dotació de 3,5% sobre pes sec de ciment CEM II/B-L 32,5 N, amb estesa i piconatge del material al 98% del PM	52,61	€
	B035-05OA	m3	Conglomerat de grava-ciment GC32, amb una dotació de 3,5% sobre pes sec de ciment CEM II/B-L 32,5 N, elaborat a central	44,29950	€
	B011-05ME	m3	Aigua	0,06050	€
			Altres conceptes	8,25000	€
P-19	P967-1223R	m	Vorada feta amb peça recta de formigó per a vorades model T3, doble capa, amb secció normalitzada de calçada C3 28x17 cm, segons UNE 127340, de classe climàtica B, classe resistent a l'abrasió H i classe resistent a flexió S (R-3,5 MPa) segons UNE-EN 1340, fabricada amb granulats reciclats, col·locada sobre base de formigó no estructural	33,85	€

**QUADRE DE PREUS NÚMERO 2**

NÚMERO	CODI	UA	DESCRIPCIÓ	PREU	
			HNE-15/P/40 de 20 a 25 cm d'alçària, i rejuntat amb morter per a ram de paleta		
	B962-W65P	m	Peça recta de formigó per a vorades model T3, doble capa, amb secció normalitzada de calçada C3 28x17 cm, segons UNE 127340, de classe climàtica B, classe resistent a l'abració H i classe resistent a flexió S (R-3,5 MPa) segons UNE-EN 1340, fabricada amb granulats reciclats	6,48900	€
	B07L-1PYA	t	Morter per a ram de paleta, classe M 5 (5 N/mm2), a granel, de designació (G) segons norma UNE-EN 998-2	0,16098	€
	B069-2A9P	m3	Formigó d'ús no estructural HNE-15/P/40 de resistència a compressió 15 N/mm2, consistència plàstica i grandària màxima del granulat 40 mm	12,33414	€
			Altres conceptes	14,86588	€
P-20	P9H5-E84G	t	Paviment de mescla bituminosa contínua en calent tipus AC 22 base PMB 10/40-70(BM-1) S MAM de mòdul alt, amb betum modificat, de granulometria semidensa per a capa base i granulat granític, estesa i compactada	90,34	€
	B9H1-0HTU	t	Mescla bituminosa contínua en calent tipus AC 22 base PMB 10/40-70(BM-1) S MAM de mòdul alt, amb betum modificat, de granulometria semidensa per a capa base i granulat granític	85,00000	€
			Altres conceptes	5,34000	€
P-21	P9H5-E8B9	t	Paviment de mescla bituminosa contínua en calent tipus AC 16 surf PMB 45/80-65(BM-3c) D, amb betum modificat, de granulometria densa per a capa de trànsit i granulat granític, estesa i compactada	97,85	€
	B9H1-0HTN	t	Mescla bituminosa contínua en calent tipus AC 16 surf PMB 45/80-65(BM-3c) D, amb betum modificat, de granulometria densa per a capa de trànsit i granulat granític	95,00000	€
			Altres conceptes	2,85000	€
P-22	P9H5-E8BD	t	Paviment de mescla bituminosa contínua en calent tipus AC 16 surf B 50/70 D, amb betum asfàltic de penetració, de granulometria densa per a capa de trànsit i granulat granític, estesa i compactada	99,31	€
	B9H1-0HTR	t	Mescla bituminosa contínua en calent tipus AC 16 surf B 50/70 D, amb betum asfàltic de penetració, de granulometria densa per a capa de trànsit i granulat granític	93,04000	€
			Altres conceptes	6,27000	€
P-23	P9H5-E8C0	t	Paviment de mescla bituminosa contínua en calent tipus AC 22 bin B 50/70 S, amb betum asfàltic de penetració, de granulometria semidensa per a capa intermèdia i granulat granític, estesa i compactada	77,93	€
	B9H1-0HXG	t	Mescla bituminosa contínua en calent tipus AC 22 bin B 50/70 S, amb betum asfàltic de penetració, de granulometria semidensa per a capa intermèdia i granulat granític	72,00000	€
			Altres conceptes	5,93000	€
P-24	P9H9-HBRR	m	Segellat d'esquerdes en calent amb massilla asfàltica	3,43	€
	B7J7-0GUC	kg	Massilla asfàltica d'aplicació en calent	3,33600	€
			Altres conceptes	0,09400	€
P-25	P9HC-HNO	dia	Increment de l'equip de fresat + l'equip d'estesa per a la col·locació a l'obra i compactació al 98% de l'assaig marshall, inclòs neteja prèvia de la calçada, de qualsevol mescla bituminosa en calent, quan per necessitats administratives es realitzi en horari nocturn, dia festiu o cap de setmana	924,67	€
			Altres conceptes	924,67000	€
P-26	P9HC-HNPI	dia	Increment cost equip de senyalització per a treballs que es realitzin en dissabtes, diumenges o festius per necessitats administratives	822,15	€



Projecte d'arranjament i millora de paviments de calçada de diferents carrers a la ciutat de Lleida.
Carrer del Príncep de Viana - Avinguda de l'Onze de Setembre - Avinguda de l'Alcalde Rovira Roure

QUADRE DE PREUS NÚMERO 2

Pàg.: 4

NÚMERO	CODI	UA	DESCRIPCIÓ	PREU	
			Altres conceptes	822,15000	€
P-27	P9L1-E97S	m2	Reg d'adherència amb emulsió bituminosa catiònica tipus C60B3/B2 ADH, amb dotació 1 kg/m2	0,69	€
	B057-06IQ	kg	Emulsió bituminosa catiònica amb un 60% de betum asfàltic, per a reg d'adherència tipus C60B3/B2 ADH, segons UNE-EN 13808	0,46000	€
			Altres conceptes	0,23000	€
P-28	P9L1-E980	m2	Reg d'imprimació amb emulsió bituminosa catiònica tipus C60BF4 IMP, amb dotació 1 kg/m2	0,69	€
	B057-06II	kg	Emulsió bituminosa catiònica amb un 60% de betum asfàltic, per a reg d'imprimació tipus C60BF4 IMP amb un contingut de fluidificant >3 %, segons UNE-EN 13808	0,51000	€
			Altres conceptes	0,18000	€
P-29	P9L1-E987	m2	Reg d'imprimació amb emulsió bituminosa catiònica tipus C60BF4 IMP, amb dotació 1,5 kg/m2	1,00	€
	B057-06II	kg	Emulsió bituminosa catiònica amb un 60% de betum asfàltic, per a reg d'imprimació tipus C60BF4 IMP amb un contingut de fluidificant >3 %, segons UNE-EN 13808	0,76500	€
			Altres conceptes	0,23500	€
P-30	P9L1-E98C	m2	Reg d'adherència amb emulsió bituminosa catiònica tipus C60B3/B2 ADH, amb dotació 0,5 kg/m2	0,37	€
	B057-06IQ	kg	Emulsió bituminosa catiònica amb un 60% de betum asfàltic, per a reg d'adherència tipus C60B3/B2 ADH, segons UNE-EN 13808	0,23000	€
			Altres conceptes	0,14000	€
P-31	P9L1-E98K	m2	Reg de cura amb emulsió bituminosa catiònica tipus C60B3/B2 CUR, amb dotació 1,1 kg/m2	0,73	€
	B057-06IN	kg	Emulsió bituminosa catiònica amb un 60% de betum asfàltic, per a reg de curat tipus C60B3/B2 CUR, segons UNE-EN 13808	0,52800	€
			Altres conceptes	0,20200	€
P-32	P9ZE-HBRS	u	Desmuntatge i col·locació de marc i tapa de pous de clavegueres o altres serveis, per a situar a nova rasant, en obres de recobriments asfàltic i en voreres, amb morter de ciment, inclòs tall de disc perimetral i retirada de la runa generada.	94,97	€
			Altres conceptes	94,97000	€
P-33	P9ZE-HBRU	u	Desmuntatge i col·locació per a situar en nova rasant, de reixes de desguàs en obres de recobriments asfàltic, amb morter de ciment, inclòs tall de disc perimetral i retirada de la runa generada.	28,00	€
			Altres conceptes	28,00000	€
P-34	PBA1-I2IJ	u	Subministrament i col·locació de peça central o lateral de bandes rugoses per a reducció de velocitat, de cautxú reciclat, amb elements antilliscants d'alta retroflexió, de 50 cm de llargària i 5 cm d'alçària, inclòs quatre pernys d'ancoratge per a la seva fixació i elements auxiliars (tacs químics...)	97,42	€
	BBM5-HZ2U	u	Peça central o lateral de bandes rugoses de cautxú reciclat per a reducció de velocitat, amb elements antilliscants d'alta retroflexió de 50 cm de llargària i de 5 cm d'alçària, inclòs quatre pernys d'ancoratge per a la seva fixació i elements auxiliars (tacs químics...)	80,62000	€
			Altres conceptes	16,80000	€
P-35	PBA2-FI00	m2	Pintat de marca vial transversal formada de 50 cm d'amplària, per a pas de vianants sense semàfors, de color segons la seva funció, amb pintura plàstica d'aplicació en fred de dos components i amb una dotació mínima de 1200 g/m2, aplicada de forma manual o amb màquina d'accionament manual, inclòs premarcatge i ratllat.	9,51	€



Projecte d'arranjament i millora de paviments de calçada de diferents carrers a la ciutat de Lleida.
Carrer del Príncep de Viana - Avinguda de l'Onze de Setembre - Avinguda de l'Alcalde Rovira Roure

QUADRE DE PREUS NÚMERO 2

Pàg.: 5

NÚMERO	CODI	UA	DESCRIPCIÓ	PREU	
	BBA1-2XWR	kg	Plàstic d'aplicació en fred de dos components de color segons la seva funció, per a marques vials	5,41620	€
			Altres conceptes	4,09380	€
P-36	PBA2-FI01	u	Pintat de marca vial transversal formada per tacs de 50x50 cm en pas de vianants amb semàfors, de color segons la seva funció, amb pintura plàstica d'aplicació en fred de dos components i amb una dotació mínima de 1200 g/m2, aplicada de forma manual o amb màquina d'accionament manual, inclòs premarcatge i ratllat.	5,72	€
	BBA1-2XWR	kg	Plàstic d'aplicació en fred de dos components de color segons la seva funció, per a marques vials	2,65500	€
			Altres conceptes	3,06500	€
P-37	PBA2-FI02	u	Pintat de fletxa senzilla, de llargària segons normativa 8.2.I. C. per a carreteres, travessies i vies urbanes, amb pintura plàstica d'aplicació en fred de dos components de qualsevol color i amb una dotació mínima de 1200 g/m2, aplicada de forma manual o amb màquina d'accionament manual, inclòs premarcatge.	10,38	€
	BBA1-2XWR	kg	Plàstic d'aplicació en fred de dos components de color segons la seva funció, per a marques vials	7,16850	€
			Altres conceptes	3,21150	€
P-38	PBA2-FI03	u	Pintat de fletxa doble, de llargària segons normativa 8.2.I. C. per a carreteres, travessies i vies urbanes, amb pintura plàstica d'aplicació en fred de dos components de qualsevol color i amb una dotació mínima de 1200 g/m2, aplicada de forma manual o amb màquina d'accionament manual, inclòs premarcatge.	15,00	€
	BBA1-2XWR	kg	Plàstic d'aplicació en fred de dos components de color segons la seva funció, per a marques vials	9,82350	€
			Altres conceptes	5,17650	€
P-39	PBA2-FI08	u	Pintat de símbol de Cedit el Pas, de llargària segons normativa 8.2.I. C. per a carreteres, travessies i vies urbanes, amb pintura plàstica d'aplicació en fred de dos components i amb una dotació mínima de 1200 g/m2, aplicada de forma manual o amb màquina d'accionament manual, inclòs premarcatge.	14,08	€
	BBA1-2XWR	kg	Plàstic d'aplicació en fred de dos components de color segons la seva funció, per a marques vials	8,12430	€
			Altres conceptes	5,95570	€
P-40	PBA2-FI09	m2	Pintat amb mitjans manuals de marca vial superficial, zones excloses al tràfic (illetes) o símbols no definits en altres partides segons normativa 8.2.I. C. per a carreteres, travessies i vies urbanes amb plàstic d'aplicació en fred de dos components i amb una dotació mínima de 1200 g/m2, de qualsevol color, inclòs premarcatge.	7,86	€
	BBA1-2XWR	kg	Plàstic d'aplicació en fred de dos components de color segons la seva funció, per a marques vials	5,41620	€
			Altres conceptes	2,44380	€
P-41	PBA2-FI10	u	Pintat de delimitació d'un mòdul de fins a 20 m, de zona reservada per a càrrega i descàrrega o per a parada de taxi, amb línia en ziga-zaga de 15 cm d'amplària, de color groc, amb pintura plàstica d'aplicació en fred de dos components de qualsevol color i amb una dotació mínima de 1200 g/m2, aplicada de forma manual o amb màquina d'accionament manual, inclòs premarcatge.	58,96	€



Projecte d'arranjament i millora de paviments de calçada de diferents carrers a la ciutat de Lleida.
Carrer del Príncep de Viana - Avinguda de l'Onze de Setembre - Avinguda de l'Alcalde Rovira Roure

QUADRE DE PREUS NÚMERO 2

Pàg.: 6

NÚMERO	CODI	UA	DESCRIPCIÓ	PREU	
	BBA1-2XWR	kg	Plàstic d'aplicació en fred de dos components de color segons la seva funció, per a marques vials	20,23110	€
			Altres conceptes	38,72890	€
P-42	PBA2-FI19	u	Pintat de lletra de llargària segons normativa 8.2.I. C. per a carreteres, travessies i vies urbanes, amb pintura plàstica d'aplicació en fred de dos components de qualsevol color i amb una dotació mínima de 1200 g/m2, aplicada de forma manual o amb màquina d'accionament manual, inclòs premarcatge.	6,53	€
	BBA1-2XWR	kg	Plàstic d'aplicació en fred de dos components de color segons la seva funció, per a marques vials	3,45150	€
			Altres conceptes	3,07850	€
P-43	PBA2-FI22	m2	Pintat de superfícies específiques com zones 30/50, catifes carril bici, zones ZAM, ZAB o símbols no definits en altres partides, segons normativa 8.2.I. C. per a carreteres, travessies i vies urbanes, amb plàstic d'aplicació en fred de dos components i amb una dotació mínima de 1200 g/m2, de qualsevol color, amb aplicació manual o a màquina, premarcatge	13,57	€
	BBA1-2XWR	kg	Plàstic d'aplicació en fred de dos components de color segons la seva funció, per a marques vials	8,49600	€
			Altres conceptes	5,07400	€
P-44	PBA2-FI23	u	Pintat de delimitació de zona d'estacionament per a minusvàlids incloent el pictograma normalitzat, amb pintura acrílica amb una dosificació mínima de 900 g/m2 per la delimitació, i amb plàstic d'aplicació en fred de dos components i amb una dotació mínima de 1200 g/m2, de qualsevol color per al pictograma, inclòs premarcatge i amb aplicació manual o a màquina, premarcatge	18,34	€
	BBA1-2XWQ	kg	Pintura acrílica de color segons la seva funció en solució aquosa o amb dissolvent, per a marques vials	2,01300	€
	BBA1-2XWR	kg	Plàstic d'aplicació en fred de dos components de color segons la seva funció, per a marques vials	1,85850	€
			Altres conceptes	14,46850	€
P-45	PBA2-FI25	u	Pintat de delimitació de zona d'estacionament per a motocicletes, amb pintura acrílica amb una dosificació mínima de 900 g/m2, inclòs premarcatge i amb aplicació manual o a màquina, premarcatge	4,82	€
	BBA1-2XWQ	kg	Pintura acrílica de color segons la seva funció en solució aquosa o amb dissolvent, per a marques vials	0,74420	€
			Altres conceptes	4,07580	€
P-46	PBA2-FI30	u	Pintat de línia de delimitació de la ubicació d'un contenidor en zona d'aparcament, amb pintura acrílica amb una dosificació mínima de 900 g/m2, inclòs premarcatge i amb aplicació manual o a màquina, premarcatge	5,90	€
	BBA1-2XWQ	kg	Pintura acrílica de color segons la seva funció en solució aquosa o amb dissolvent, per a marques vials	2,67790	€
			Altres conceptes	3,22210	€



Projecte d'arranjament i millora de paviments de calçada de diferents carrers a la ciutat de Lleida.
Carrer del Príncep de Viana - Avinguda de l'Onze de Setembre - Avinguda de l'Alcalde Rovira Roure

QUADRE DE PREUS NÚMERO 2

Pàg.: 7

NÚMERO	CODI	UA	DESCRIPCIÓ	PREU	
P-47	PBA2-FI31	u	Pintat de línia de delimitació de la ubicació de grup de dos contenidors en zona d'aparcament en cordó, segons el manual de senyalització de BCN, amb pintura acrílica amb una dosificació mínima de 900 g/m2, inclòs premarcatge i amb aplicació manual o a màquina, premarcatge	7,76	€
	BBA1-2XWQ	kg	Pintura acrílica de color segons la seva funció en solució aquosa o amb dissolvent, per a marques vials	3,45870	€
			Altres conceptes	4,30130	€
P-48	PBA2-FI32	u	Pintat de línia de delimitació de la ubicació de grup de tres contenidors en zona d'aparcament en cordó, segons el manual de senyalització de BCN, amb pintura acrílica amb una dosificació mínima de 900 g/m2, inclòs premarcatge i amb aplicació manual o a màquina, premarcatge	10,88	€
	BBA1-2XWQ	kg	Pintura acrílica de color segons la seva funció en solució aquosa o amb dissolvent, per a marques vials	6,32875	€
			Altres conceptes	4,55125	€
P-49	PBA3-DX10	m	Pintat de línia continua o discontinua de 10 cm d'amplària, de color segons la seva funció, amb pintura acrílica en solució aquosa o amb dissolvent, amb una dosificació mínima de 720 g/m2, aplicada mecànicament mitjançant polvorització.	0,66	€
	BBA1-2XWQ	kg	Pintura acrílica de color segons la seva funció en solució aquosa o amb dissolvent, per a marques vials	0,25010	€
			Altres conceptes	0,40990	€
P-50	PBA3-DX15	m	Pintat de línia continua o discontinua de 15 cm d'amplària, de color segons la seva funció, amb pintura acrílica en solució aquosa o amb dissolvent, amb una dosificació mínima de 720 g/m2, aplicada mecànicament mitjançant polvorització.	0,91	€
	BBA1-2XWQ	kg	Pintura acrílica de color segons la seva funció en solució aquosa o amb dissolvent, per a marques vials	0,37210	€
			Altres conceptes	0,53790	€
P-51	PBA3-DX30	m	Pintat de línia continua o discontinua de 30 cm d'amplària, de color segons la seva funció, amb pintura acrílica en solució aquosa o amb dissolvent, amb una dosificació mínima de 720 g/m2, aplicada mecànicament mitjançant polvorització.	1,50	€
	BBA1-2XWQ	kg	Pintura acrílica de color segons la seva funció en solució aquosa o amb dissolvent, per a marques vials	0,74725	€
			Altres conceptes	0,75275	€
P-52	PBA4-DX40	m	Pintat de marca vial transversal contínua o discontinua de 40 cm d'amplària, de color segons la seva funció, amb pintura plàstica d'aplicació en fred de dos components i amb una dotació mínima de 1200 g/m2, aplicada amb màquina d'accionament manual, inclòs premarcatge	3,04	€
	BBA1-2XWR	kg	Plàstic d'aplicació en fred de dos components de color segons la seva funció, per a marques vials	2,16648	€
			Altres conceptes	0,87352	€
P-53	PBZB-PR10	u	Despeses corresponents a l'estudi de seguretat i salut	3.749,00	€
			Sense descomposició	3.749,00000	€
P-54	PD50-4810	u	Bastiment i reixa de fosa dúctil, abatible i amb tanca, per a embornal, de 655x355x55 mm classe C250 segons norma UNE-EN 124 i 10 dm2 de superfície d'absorció col·locat amb morter	71,19	€

**QUADRE DE PREUS NÚMERO 2**

Pàg.: 8

NÚMERO	CODI	UA	DESCRIPCIÓ	PREU	
	B07L-1PYA	t	Morter per a ram de paleta, classe M 5 (5 N/mm2), a granel, de designació (G) segons norma UNE-EN 998-2	2,14640	€
	BD50-1KM7	u	Bastiment i reixa de fosa dúctil, abatible i amb tanca, per a embornal, de 655x355x55 mm classe C250 segons norma UNE-EN 124 i 10 dm2 de superfície d'absorció	51,43000	€
			Altres conceptes	17,61360	€
P-55	PD55-E3NP	u	Caixa per a embornal de formigó prefabricat amb fons i sortida frontal, de 70x30 cm de mides interiors i de 85 cm d'alçària, sobre solera de formigó HM - 20 / B / 20 / X0 de 15 cm de gruix, inclòs reblert lateral amb terra de la mateixa excavació	82,02	€
	B0DZ1-0ZLZ	l	Desencofrant	1,98240	€
	B06F1-I0IL	m3	Formigó en massa HM - 20 / B / 20 / X0 amb una quantitat de ciment de 200 kg/m3 i relació aigua ciment =< 0.6	34,12487	€
	B0DF8-0FFB	u	Motlle metàl·lic per a encofrat de caixa d'embornal de 70x30x85 cm, per a 150 usos	1,31917	€
			Altres conceptes	44,59356	€
P-56	PD731-UCZ	m	Claveguera amb tub de paret estructurada per a sanejament soterrat sense pressió, de polietilè, diàmetre nominal DN 250, classe de rigidesa anular SN 8 (rigidesa anular 8 kN/m2), de superfícies interna llisa i externa perfilada de tipus B, codi d'àrea d'aplicació U, fabricació segons norma UNE-EN 13476-3, unió mitjançant maniguet extruït i junt elastomèric d'estanquitat, col·locat al fons de la rasa sobre llit de sorra de 10 cm de gruix i reblert de sorra fins a 30 cm per sobre del tub, amb picó vibrant de combustible	48,91	€
	BD76-2AAE	m	Tub de paret estructurada per a sanejament soterrat sense pressió, de polietilè, diàmetre nominal DN 250, classe de rigidesa anular SN 8 (rigidesa anular 8 kN/m2), de superfícies interna llisa i externa perfilada de tipus B, codi d'àrea d'aplicació U, fabricació segons norma UNE-EN 13476-3, unió mitjançant maniguet extruït i junt elastomèric d'estanquitat	8,17020	€
	B03L-05N5	t	Sorra de pedrera de 0 a 3,5 mm	17,28312	€
			Altres conceptes	23,45668	€
P-57	PDG5-HA2I	m	Banda contínua de plàstic de color de 30 cm d'amplària, col·locada al llarg de la rasa a 20 cm per sobre de la canalització	0,62	€
	BDG0-1C2A	m	Banda contínua de senyalització per a canalitzacions soterrades de 30 cm d'amplària, de polipropilè	0,42840	€
			Altres conceptes	0,19160	€
P-58	PQ46-I07V	u	Pilona de component polimèric de 100 mm de diàmetre, 1000 mm d'alçària total i 865 mm d'alçària aparent, fixa, amb cinta reflectant, col·locada encastada al paviment	128,24	€
	B079-06TC	kg	Morter polimèric de ciment amb resines sintètiques i fibres	5,52000	€
	BQ46-HY80	u	Pilona de component polimèric de 100 mm de diàmetre, 1000 mm d'alçària total i 865 mm d'alçària aparent fixa amb cinta reflectant, per a col·locar encastada al paviment	99,85000	€
			Altres conceptes	22,87000	€
P-59	PQ47-SSJO	u	Pilona de poliuretà de 100 mm de diàmetre, 1000 mm d'alçària total i 812 mm d'alçària aparent amb cinta reflectant, col·locada encastada al paviment, en entorn urbà sense dificultat de mobilitat, en voreres <= 3 m d'amplària o calçada/plataforma única <= 7 m d'amplària, sense afectació per serveis o elements de mobiliari urbà, en actuacions de fins a 11 u	72,40	€
	B079-06TC	kg	Morter polimèric de ciment amb resines sintètiques i fibres	5,52000	€



Ajuntament de Lleida

Projecte d'arranjament i millora de paviments de calçada de diferents carrers a la ciutat de Lleida.
Carrer del Príncep de Viana - Avinguda de l'Onze de Setembre - Avinguda de l'Alcalde Rovira Roure

QUADRE DE PREUS NÚMERO 2

Pàg.: 9

NÚMERO	CODI	UA	DESCRIPCIÓ	PREU	
	BQ47-HR7U	u	Pilona de poliuretà de 100 mm de diàmetre, 1000 mm d'alçària total i 812 mm d'alçària aparent amb cinta reflectant, per a col·locar encastada al paviment	26,66000	€
			Altres conceptes	40,22000	€
P-60	PQZ0-HB9W	u	Aparcabicicletes en forma de U d'acer inoxidable, de 750 mm de llargària i 950 mm d'alçària amb capacitat per a 1 bicicleta, encastat al paviment	135,63	€
	B07D-CVVV	kg	Morter sintètic epoxi de resines epoxi	22,08000	€
	BQZ0-H6QC	u	Aparcabicicletes en forma de U d'acer inoxidable, de 750 mm de llargària i 950 mm d'alçària amb capacitat per a 1 bicicleta, per a col·locació encastat	99,39000	€
			Altres conceptes	14,16000	€

A Lleida a data de la signatura electrònica

Jordi Domingo Masanés
Enginyer Civil



PRESSUPOST

Projecte d'arranjament i millora de paviments de calçada de diferents carrers de la ciutat de Lleida.



Projecte d'arranjament i millora de paviments de calçada de diferents carrers a la ciutat de Lleida.
Carrer del Príncep de Viana - Avinguda de l'Onze de Setembre - Avinguda de l'Alcalde Rovira Roure

PRESSUPOST

Pàg.: 1

Obra	01	Pressupost millora paviment de calçada diversos carrers
Actuació	01	Carrer del Príncep de Viana
Treballs	01	Demolicions, moviment de terres i gestió de residu
Capítol	01	Demolicions d'elements de construcció
Subcapítol	01	Demolició de vorades i rigoles

NUM. CODI	UA	DESCRIPCIÓ	PREL	AMIDAMENT	IMPORT
1 P2147-DJ5V	m	Demolició de rigola de qualsevol tipus, inclòs la base, talls, amb mitjans mecànics o manuals i càrrega mecànica o manual de runa sobre camió o contenidor. (P - 2)	5,41	180,000	973,80

TOTAL	Subcapítol	01.01.01.01.01	973,80		
--------------	-------------------	-----------------------	---------------	--	--

Obra	01	Pressupost millora paviment de calçada diversos carrers
Actuació	01	Carrer del Príncep de Viana
Treballs	01	Demolicions, moviment de terres i gestió de residu
Capítol	01	Demolicions d'elements de construcció
Subcapítol	02	Demolició de paviment de mescla bituminosa

NUM. CODI	UA	DESCRIPCIÓ	PREL	AMIDAMENT	IMPORT
1 P2146-DJ2Q	m2	Demolició de paviment de mescla bituminosa de fins a 15 cm de gruix, d'amplària fins a 2 m amb retroexcavadora amb martell trencador i càrrega sobre camió amb mitjans mecànics (P - 1)	5,49	12,000	65,88

TOTAL	Subcapítol	01.01.01.01.02	65,88		
--------------	-------------------	-----------------------	--------------	--	--

Obra	01	Pressupost millora paviment de calçada diversos carrers
Actuació	01	Carrer del Príncep de Viana
Treballs	01	Demolicions, moviment de terres i gestió de residu
Capítol	01	Demolicions d'elements de construcció
Subcapítol	03	Tall amb disc en paviments

NUM. CODI	UA	DESCRIPCIÓ	PREL	AMIDAMENT	IMPORT
1 P214W-FEM1	m	Tall en qualsevol tipus de paviment fins un màxim de 15 cm de fondària, amb màquina tallajunts amb disc de diamant per a paviment, per a delimitar la zona a demolir (P - 5)	5,80	20,000	116,00

TOTAL	Subcapítol	01.01.01.01.03	116,00		
--------------	-------------------	-----------------------	---------------	--	--

Obra	01	Pressupost millora paviment de calçada diversos carrers
Actuació	01	Carrer del Príncep de Viana
Treballs	01	Demolicions, moviment de terres i gestió de residu
Capítol	01	Demolicions d'elements de construcció
Subcapítol	04	Fresatge de paviment de mescla bituminosa



Projecte d'arranjament i millora de paviments de calçada de diferents carrers a la ciutat de Lleida.
Carrer del Príncep de Viana - Avinguda de l'Onze de Setembre - Avinguda de l'Alcalde Rovira Roure

PRESSUPOST

Pàg.: 2

NUM. CODI	UA	DESCRIPCIÓ	PREL	AMIDAMENT	IMPORT	
1	P214U-HBQG	m2cm	Fresatge mecànic de paviments de mescles bituminoses per cada cm de gruix, amb un gruix de 0 a 4 cm i en tot el paviment, en superfícies superiors a 1000 m2, amb fresadora per a paviment amb càrrega automàtica i talls i entregues a tapes i reixes amb compressor, càrrega de runa sobre camió i escombrat i neteja de la superfície fresada (P - 4)	0,55	43.562,500	23.959,38

TOTAL	Subcapítol	01.01.01.01.04			23.959,38
--------------	-------------------	-----------------------	--	--	------------------

Obra	01	Pressupost millora paviment de calçada diversos carrers
Actuació	01	Carrer del Príncep de Viana
Treballs	01	Demolicions, moviment de terres i gestió de residu
Capítol	01	Demolicions d'elements de construcció
Subcapítol	05	Enderrocs d'elements d'instal·lacions

NUM. CODI	UA	DESCRIPCIÓ	PREL	AMIDAMENT	IMPORT	
1	P21G5-54CN	u	Demolició d'embornal de 70x30x85 cm, de parets de 15 cm de maó, amb mitjans mecànics i càrrega sobre camió (P - 6)	6,61	4,000	26,44

TOTAL	Subcapítol	01.01.01.01.05			26,44
--------------	-------------------	-----------------------	--	--	--------------

Obra	01	Pressupost millora paviment de calçada diversos carrers
Actuació	01	Carrer del Príncep de Viana
Treballs	01	Demolicions, moviment de terres i gestió de residu
Capítol	01	Demolicions d'elements de construcció
Subcapítol	06	Desmuntatges i arrenacdes equipaments fixos

NUM. CODI	UA	DESCRIPCIÓ	PREL	AMIDAMENT	IMPORT	
1	P21Q2-PBUS	u	Desmuntatge de plataforma completa de parada d'autobús, càrrega sobre camió transport a magatzem per custòdia (o on especifiqui la DF), i posterior recol·locació i instal·lació en lloc d'origen. (P - 7)	713,20	1,000	713,20
2	P21Q2-QELE	u	Desmuntatge de qualsevol element urbà (paperera, banc, piona, guia contenidor d'escombreries, mòdul de banda rugosa, peça separadora de carril bici, fites de plàstic, etc), càrrega sobre camió i transport a magatzem municipal o on especifiqui la DF	25,69	2,000	51,38

(P - 8)

TOTAL	Subcapítol	01.01.01.01.06			764,58
--------------	-------------------	-----------------------	--	--	---------------

Obra	01	Pressupost millora paviment de calçada diversos carrers
Actuació	01	Carrer del Príncep de Viana
Treballs	01	Demolicions, moviment de terres i gestió de residu
Capítol	02	Excavacions i rebliment de rases
Subcapítol	01	Excavacions de rases



Projecte d'arranjament i millora de paviments de calçada de diferents carrers a la ciutat de Lleida.
Carrer del Príncep de Viana - Avinguda de l'Onze de Setembre - Avinguda de l'Alcalde Rovira Roure

PRESSUPOST

Pàg.: 3

NUM. CODI	UA	DESCRIPCIÓ	PREL	AMIDAMENT	IMPORT	
1	P221B-EL75	m3	Excavació de rasa i pou de fins a 2 m de fondària, en terreny compacte (SPT 20-50), realitzada amb retroexcavadora de combustible i amb les terres deixades a la vora (P - 9)	7,57	15,600	118,09

TOTAL	Subcapítol	01.01.01.02.01			118,09
--------------	-------------------	-----------------------	--	--	---------------

Obra	01	Pressupost millora paviment de calçada diversos carrers
Actuació	01	Carrer del Príncep de Viana
Treballs	01	Demolicions, moviment de terres i gestió de residu
Capítol	02	Excavacions i rebliment de rases
Subcapítol	02	Rebliment i piconatge de rasa

NUM. CODI	UA	DESCRIPCIÓ	PREL	AMIDAMENT	IMPORT	
1	P2255-DPGM	m3	Rebliment i piconatge de rasa d'amplària més de 0,6 i fins a 1,5 m, amb material seleccionat de la pròpia excavació, en tongades de gruix de fins a 25 cm, utilitzant picó vibrant de combustible, amb compactació del 95% PM (P - 10)	13,37	7,200	96,26

TOTAL	Subcapítol	01.01.01.02.02			96,26
--------------	-------------------	-----------------------	--	--	--------------

Obra	01	Pressupost millora paviment de calçada diversos carrers
Actuació	01	Carrer del Príncep de Viana
Treballs	01	Demolicions, moviment de terres i gestió de residu
Capítol	03	Gestió de residus
Subcapítol	01	Transport de residus i demolicions

NUM. CODI	UA	DESCRIPCIÓ	PREL	AMIDAMENT	IMPORT	
1	P2R5-DT1F	m3	Transport de residus a instal·lació autoritzada de gestió de residus o lloc d'aplec, amb camió de 20 t i temps d'espera per a la càrrega a màquina, amb un recorregut de 10 a 25 Km. (P - 11)	6,50	542,910	3.528,92

TOTAL	Subcapítol	01.01.01.03.01			3.528,92
--------------	-------------------	-----------------------	--	--	-----------------

Obra	01	Pressupost millora paviment de calçada diversos carrers
Actuació	01	Carrer del Príncep de Viana
Treballs	01	Demolicions, moviment de terres i gestió de residu
Capítol	03	Gestió de residus
Subcapítol	02	Disposició de residus a instal·lació autoritzada

NUM. CODI	UA	DESCRIPCIÓ	PREL	AMIDAMENT	IMPORT	
1	P2RA-EU7K	m3	Disposició controlada en dipòsit autoritzat inclòs el cànon sobre la deposició controlada dels residus de la construcció, segons la LLEI 8/2008, de residus de terra inerts amb una densitat 1,6 t/m3, procedents d'excavació, amb codi 17 05 04 segons la Llista Europea de Residus (P - 13)	10,73	18,720	200,87
2	P2RA-EU7I	m3	Disposició controlada en dipòsit autoritzat inclòs el cànon sobre la deposició controlada dels residus de la construcció, segons la LLEI 8/2008, de residus de formigó inerts amb una densitat 1,45 t/m3,	21,86	0,000	0,00

EUR



Ajuntament de Lleida

Projecte d'arranjament i millora de paviments de calçada de diferents carrers a la ciutat de Lleida.
Carrer del Príncep de Viana - Avinguda de l'Onze de Setembre - Avinguda de l'Alcalde Rovira Roure

PRESSUPOST

Pàg.: 4

			procedents de construcció o demolició, amb codi 17 01 01 segons la Llista Europea de Residus (P - 12)			
3	P2RA-M8VT	m3	Disposició controlada en dipòsit autoritzat inclòs el cànon sobre la deposició controlada dels residus de la construcció, segons la LLEI 8/2008, de residus d'aglomerat asfàltic no perillosos amb una densitat 1,45 t/m3, procedents de construcció o demolició, amb codi 17 03 02 segons la Llista Europea de Residus (P - 14)	25,36	1,440	36,52
4	P2RB-REVA	m3	Deposició controlada centre de tractament per a reciclat i valorització, de materials amb residus inerts de la construcció, amb una densitat 1,6 t/m3, procedents d'excavació, amb codi 170504 segons la Llista Europea de Residus (ORDEN MAM/304/2002) (P - 15)	7,15	0,000	0,00

TOTAL	Subcapítol	01.01.01.03.02	237,39
--------------	-------------------	-----------------------	---------------

Obra	01	Pressupost millora paviment de calçada diversos carrers
Actuació	01	Carrer del Príncep de Viana
Treballs	02	Ferms i Paviments
Capítol	01	Paviments de mescla bituminosa
Subcapítol	01	Paviment MB en calent

NUM. CODI	UA	DESCRIPCIÓ	PREL	AMIDAMENT	IMPORT	
1	P9H5-E8B9	t	Paviment de mescla bituminosa contínua en calent tipus AC 16 surf PMB 45/80-65(BM-3c) D, amb betum modificat, de granulometria densa per a capa de trànsit i granulat granític, estesa i compactada (P - 21)	97,85	775,260	75.859,19
2	P9H5-E8C0	t	Paviment de mescla bituminosa contínua en calent tipus AC 22 bin B 50/70 S, amb betum asfàltic de penetració, de granulometria semidensa per a capa intermèdia i granulat granític, estesa i compactada (P - 23)	77,93	0,000	0,00
3	P9H5-E8BD	t	Paviment de mescla bituminosa contínua en calent tipus AC 16 surf B 50/70 D, amb betum asfàltic de penetració, de granulometria densa per a capa de trànsit i granulat granític, estesa i compactada (P - 22)	99,31	0,000	0,00
4	P9H5-E84G	t	Paviment de mescla bituminosa contínua en calent tipus AC 22 base PMB 10/40-70(BM-1) S MAM de mòdul alt, amb betum modificat, de granulometria semidensa per a capa base i granulat granític, estesa i compactada (P - 20)	90,34	271,680	24.543,57

TOTAL	Subcapítol	01.01.02.01.01	100.402,76
--------------	-------------------	-----------------------	-------------------

Obra	01	Pressupost millora paviment de calçada diversos carrers
Actuació	01	Carrer del Príncep de Viana
Treballs	02	Ferms i Paviments
Capítol	01	Paviments de mescla bituminosa
Subcapítol	02	Regs asfàltics

NUM. CODI	UA	DESCRIPCIÓ	PREL	AMIDAMENT	IMPORT	
1	P9L1-E97S	m2	Reg d'adherència amb emulsió bituminosa catiònica tipus C60B3/B2 ADH, amb dotació 1 kg/m2 (P - 27)	0,69	0,000	0,00
2	P9L1-E987	m2	Reg d'imprimació amb emulsió bituminosa catiònica tipus C60BF4 IMP, amb dotació 1,5 kg/m2 (P - 29)	1,00	0,000	0,00
3	P9L1-E980	m2	Reg d'imprimació amb emulsió bituminosa catiònica tipus C60BF4 IMP, amb dotació 1 kg/m2 (P - 28)	0,69	9.551,770	6.590,72

EUR



Projecte d'arranjament i millora de paviments de calçada de diferents carrers a la ciutat de Lleida.
Carrer del Príncep de Viana - Avinguda de l'Onze de Setembre - Avinguda de l'Alcalde Rovira Roure

PRESSUPOST

Pàg.: 5

4	P9L1-E98C	m2	Reg d'adherència amb emulsió bituminosa catiònica tipus C60B3/B2 ADH, amb dotació 0,5 kg/m2 (P - 30)	0,37	1.377,850	509,80
---	-----------	----	--	------	-----------	--------

TOTAL	Subcapítol	01.01.02.01.02				7.100,52
--------------	-------------------	-----------------------	--	--	--	-----------------

Obra	01	Pressupost millora paviment de calçada diversos carrers
Actuació	01	Carrer del Príncep de Viana
Treballs	02	Ferms i Paviments
Capítol	01	Paviments de mescla bituminosa
Subcapítol	03	Canvi de rasant de serveis

NUM. CODI	UA	DESCRIPCIÓ	PREL	AMIDAMENT	IMPORT	
1	P9ZE-HBRS	u	Desmuntatge i col·locació de marc i tapa de pous de clavegueres o altres serveis, per a situar a nova rasant, en obres de recobriment asfàltic i en voreres, amb morter de ciment, inclòs tall de disc perimetral i retirada de la runa generada. (P - 32)	94,97	10,000	949,70
2	P9ZE-HBRU	u	Desmuntatge i col·locació per a situar en nova rasant, de reixes de desguàs en obres de recobriment asfàltic, amb morter de ciment, inclòs tall de disc perimetral i retirada de la runa generada. (P - 33)	28,00	21,000	588,00

TOTAL	Subcapítol	01.01.02.01.03				1.537,70
--------------	-------------------	-----------------------	--	--	--	-----------------

Obra	01	Pressupost millora paviment de calçada diversos carrers
Actuació	01	Carrer del Príncep de Viana
Treballs	02	Ferms i Paviments
Capítol	02	Bases
Subcapítol	01	Base de granulat-ciment

NUM. CODI	UA	DESCRIPCIÓ	PREL	AMIDAMENT	IMPORT	
1	P934-ELAM	m3	Base de grava-ciment GC32 elaborada a central, amb una dotació de 3,5% sobre pes sec de ciment CEM II/B-L 32,5 N, amb estesa i piconatge del material al 98% del PM (P - 18)	52,61	6,000	315,66

TOTAL	Subcapítol	01.01.02.02.01				315,66
--------------	-------------------	-----------------------	--	--	--	---------------

Obra	01	Pressupost millora paviment de calçada diversos carrers
Actuació	01	Carrer del Príncep de Viana
Treballs	03	Sanejament i canalitzacions
Capítol	01	Drenatges
Subcapítol	01	Embornals

NUM. CODI	UA	DESCRIPCIÓ	PREL	AMIDAMENT	IMPORT	
1	PD55-E3NP	u	Caixa per a embornal de formigó prefabricat amb fons i sortida frontal, de 70x30 cm de mides interiors i de 85 cm d'alçària, sobre solera de formigó HM - 20 / B / 20 / X0 de 15 cm de gruix, inclòs reblert lateral amb terra de la mateixa excavació	82,02	6,000	492,12
		(P - 55)				
2	PD50-481O	u	Bastiment i reixa de fosa dúctil, abatible i amb tanca, per a embornal, de 655x355x55 mm classe C250 segons norma UNE-EN 124 i 10 dm2	71,19	6,000	427,14

EUR



Projecte d'arranjament i millora de paviments de calçada de diferents carrers a la ciutat de Lleida.
Carrer del Príncep de Viana - Avinguda de l'Onze de Setembre - Avinguda de l'Alcalde Rovira Roure

PRESSUPOST

Pàg.: 6

de superfície d'absorció col·locat amb morter (P - 54)

TOTAL	Subcapítol	01.01.03.01.01	919,26
--------------	-------------------	-----------------------	---------------

Obra	01	Pressupost millora paviment de calçada diversos carrers
Actuació	01	Carrer del Príncep de Viana
Treballs	03	Sanejament i canalitzacions
Capítol	01	Drenatges
Subcapítol	02	Clavegueres

NUM. CODI	UA	DESCRIPCIÓ	PREL	AMIDAMENT	IMPORT	
1	PD731-UCZ6	m	Claveguera amb tub de paret estructurada per a sanejament soterrat sense pressió, de polietilè, diàmetre nominal DN 250, classe de rigidesa anular SN 8 (rigidesa anular 8 kN/m2), de superfícies interna llisa i externa perfilada de tipus B, codi d'àrea d'aplicació U, fabricació segons norma UNE-EN 13476-3, unió mitjançant maniguet extruït i junt elastomèric d'estanquitat, col·locat al fons de la rasa sobre llit de sorra de 10 cm de gruix i reblert de sorra fins a 30 cm per sobre del tub, amb picó vibrant de combustible (P - 56)	48,91	10,000	489,10
2	PDG5-HA2I	m	Banda contínua de plàstic de color de 30 cm d'amplària, col·locada al llarg de la rasa a 20 cm per sobre de la canalització (P - 57)	0,62	10,000	6,20

TOTAL	Subcapítol	01.01.03.01.02	495,30
--------------	-------------------	-----------------------	---------------

Obra	01	Pressupost millora paviment de calçada diversos carrers
Actuació	01	Carrer del Príncep de Viana
Treballs	04	Proteccions i senyalització
Capítol	01	Senyalització horitzontal
Subcapítol	01	Pintat de marques longitudinals

NUM. CODI	UA	DESCRIPCIÓ	PREL	AMIDAMENT	IMPORT	
1	PBA3-DX10	m	Pintat de línia contínua o discontinua de 10 cm d'amplària, de color segons la seva funció, amb pintura acrílica en solució aquosa o amb disolvent, amb una dosificació mínima de 720 g/m2, aplicada mecànicament mitjançant polvorització. (P - 49)	0,66	1.613,000	1.064,58
2	PBA3-DX15	m	Pintat de línia contínua o discontinua de 15 cm d'amplària, de color segons la seva funció, amb pintura acrílica en solució aquosa o amb disolvent, amb una dosificació mínima de 720 g/m2, aplicada mecànicament mitjançant polvorització. (P - 50)	0,91	20,000	18,20
3	PBA3-DX30	m	Pintat de línia contínua o discontinua de 30 cm d'amplària, de color segons la seva funció, amb pintura acrílica en solució aquosa o amb disolvent, amb una dosificació mínima de 720 g/m2, aplicada mecànicament mitjançant polvorització. (P - 51)	1,50	132,000	198,00

TOTAL	Subcapítol	01.01.04.01.01	1.280,78
--------------	-------------------	-----------------------	-----------------

Obra	01	Pressupost millora paviment de calçada diversos carrers
Actuació	01	Carrer del Príncep de Viana
Treballs	04	Proteccions i senyalització
Capítol	01	Senyalització horitzontal
Subcapítol	02	Pintat de marques transversals



Projecte d'arranjament i millora de paviments de calçada de diferents carrers a la ciutat de Lleida.
Carrer del Príncep de Viana - Avinguda de l'Onze de Setembre - Avinguda de l'Alcalde Rovira Roure

PRESSUPOST

Pàg.: 7

NUM. CODI	UA	DESCRIPCIÓ	PREL	AMIDAMENT	IMPORT
1	PBA4-DX40	m			
		Pintat de marca vial transversal contínua o discontinua de 40 cm d'amplària, de color segons la seva funció, amb pintura plàstica d'aplicació en fred de dos components i amb una dotació mínima de 1200 g/m2, aplicada amb màquina d'accionament manual, inclòs premarcatge (P - 52)	3,04	160,000	486,40

TOTAL	Subcapítol	01.01.04.01.02			486,40
--------------	-------------------	-----------------------	--	--	---------------

Obra	01	Pressupost millora paviment de calçada diversos carrers
Actuació	01	Carrer del Príncep de Viana
Treballs	04	Proteccions i senyalització
Capítol	01	Senyalització horitzontal
Subcapítol	03	Pintat marques superficials

NUM. CODI	UA	DESCRIPCIÓ	PREL	AMIDAMENT	IMPORT
1	PBA2-FI00	m2			
		Pintat de marca vial transversal formada de 50 cm d'amplaria, per a pas de vianants sense semàfors, de color segons la seva funció, amb pintura plàstica d'aplicació en fred de dos components i amb una dotació mínima de 1200 g/m2, aplicada de forma manual o amb màquina d'accionament manual, inclòs premarcatge i ratllat. (P - 35)	9,51	52,000	494,52
2	PBA2-FI01	u			
		Pintat de marca vial transversal formada per tacs de 50x50 cm en pas de vianants amb semàfors, de color segons la seva funció, amb pintura plàstica d'aplicació en fred de dos components i amb una dotació mínima de 1200 g/m2, aplicada de forma manual o amb màquina d'accionament manual, inclòs premarcatge i ratllat. (P - 36)	5,72	558,000	3.191,76
3	PBA2-FI02	u			
		Pintat de fletxa senzilla, de llargària segons normativa 8.2.I. C. per a carreteres, travessies i vies urbanes, amb pintura plàstica d'aplicació en fred de dos components de qualsevol color i amb una dotació mínima de 1200 g/m2, aplicada de forma manual o amb màquina d'accionament manual, inclòs premarcatge. (P - 37)	10,38	22,000	228,36
4	PBA2-FI03	u			
		Pintat de fletxa doble, de llargària segons normativa 8.2.I. C. per a carreteres, travessies i vies urbanes, amb pintura plàstica d'aplicació en fred de dos components de qualsevol color i amb una dotació mínima de 1200 g/m2, aplicada de forma manual o amb màquina d'accionament manual, inclòs premarcatge. (P - 38)	15,00	9,000	135,00
5	PBA2-FI08	u			
		Pintat de símbol de Cedit el Pas, de llargària segons normativa 8.2.I. C. per a carreteres, travessies i vies urbanes, amb pintura plàstica d'aplicació en fred de dos components i amb una dotació mínima de 1200 g/m2, aplicada de forma manual o amb màquina d'accionament manual, inclòs premarcatge. (P - 39)	14,08	3,000	42,24
6	PBA2-FI09	m2			
		Pintat amb mitjans manuals de marca vial superficial, zones excloses al tràfic (illetes) o símbols no definits en altres partides segons normativa 8.2.I. C. per a carreteres, travessies i vies urbanes amb plàstic d'aplicació en fred de dos components i amb una dotació mínima de 1200 g/m2, de qualsevol color, inclòs premarcatge. (P - 40)	7,86	10,000	78,60



Projecte d'arranjament i millora de paviments de calçada de diferents carrers a la ciutat de Lleida.
Carrer del Príncep de Viana - Avinguda de l'Onze de Setembre - Avinguda de l'Alcalde Rovira Roure

PRESSUPOST

Pàg.: 8

7	PBA2-FI10	u	Pintat de delimitació d'un mòdul de fins a 20 m, de zona reservada per a càrrega i descàrrega o per a parada de taxi, amb línia en ziga-zaga de 15 cm d'amplària, de color groc, amb pintura plàstica d'aplicació en fred de dos components de qualsevol color i amb una dotació mínima de 1200 g/m2, aplicada de forma manual o amb màquina d'accionament manual, inclòs premarcatge. (P - 41)	58,96	2,000	117,92
8	PBA2-FI19	u	Pintat de lletra de llargària segons normativa 8.2.I. C. per a carreteres, travessies i vies urbanes, amb pintura plàstica d'aplicació en fred de dos components de qualsevol color i amb una dotació mínima de 1200 g/m2, aplicada de forma manual o amb màquina d'accionament manual, inclòs premarcatge. (P - 42)	6,53	30,000	195,90
9	PBA2-FI22	m2	Pintat de superfícies específiques com zones 30/50, catifes carril bici, zones ZAM, ZAB o símbols no definits en altres partides, segons normativa 8.2.I. C. per a carreteres, travessies i vies urbanes, amb plàstic d'aplicació en fred de dos components i amb una dotació mínima de 1200 g/m2, de qualsevol color, amb aplicació manual o a màquina, premarcatge (P - 43)	13,57	16,000	217,12
10	PBA2-FI23	u	Pintat de delimitació de zona d'estacionament per a minusvàlids incloent el pictograma normalitzat, amb pintura acrílica amb una dosificació mínima de 900 g/m2 per la delimitació, i amb plàstic d'aplicació en fred de dos components i amb una dotació mínima de 1200 g/m2, de qualsevol color per al pictograma, inclòs premarcatge i amb aplicació manual o a màquina, premarcatge (P - 44)	18,34	3,000	55,02
11	PBA2-FI25	u	Pintat de delimitació de zona d'estacionament per a motocicletes, amb pintura acrílica amb una dosificació mínima de 900 g/m2, inclòs premarcatge i amb aplicació manual o a màquina, premarcatge (P - 45)	4,82	6,000	28,92
12	PBA2-FI30	u	Pintat de línia de delimitació de la ubicació d'un contenidor en zona d'aparcament, amb pintura acrílica amb una dosificació mínima de 900 g/m2, inclòs premarcatge i amb aplicació manual o a màquina, premarcatge (P - 46)	5,90	1,000	5,90
13	PBA2-FI31	u	Pintat de línia de delimitació de la ubicació de grup de dos contenidors en zona d'aparcament en cordó, segons el manual de senyalització de BCN, amb pintura acrílica amb una dosificació mínima de 900 g/m2, inclòs premarcatge i amb aplicació manual o a màquina, premarcatge (P - 47)	7,76	2,000	15,52
14	PBA2-FI32	u	Pintat de línia de delimitació de la ubicació de grup de tres contenidors en zona d'aparcament en cordó, segons el manual de senyalització de BCN, amb pintura acrílica amb una dosificació mínima de 900 g/m2, inclòs premarcatge i amb aplicació manual o a màquina, premarcatge (P - 48)	10,88	2,000	21,76

TOTAL	Subcapítol	01.01.04.01.03	4.828,54
--------------	-------------------	-----------------------	-----------------

Obra	01	Pressupost millora paviment de calçada diversos carrers
Actuació	01	Carrer del Príncep de Viana
Treballs	04	Proteccions i senyalització
Capítol	02	Abalissament
Subcapítol	01	Pilones



Projecte d'arranjament i millora de paviments de calçada de diferents carrers a la ciutat de Lleida.
Carrer del Príncep de Viana - Avinguda de l'Onze de Setembre - Avinguda de l'Alcalde Rovira Roure

PRESSUPOST

Pàg.: 9

NUM. CODI	UA	DESCRIPCIÓ	PREL	AMIDAMENT	IMPORT
1	PQ46-I07V	u			
		Pilona de component polimèric de 100 mm de diàmetre, 1000 mm d'alçària total i 865 mm d'alçària aparent, fixa, amb cinta reflectant, col·locada encastada al paviment (P - 58)	128,24	2,000	256,48

TOTAL	Subcapítol	01.01.04.02.01			256,48
--------------	-------------------	-----------------------	--	--	---------------

Obra	01	Pressupost millora paviment de calçada diversos carrers
Actuació	02	Avinguda de l'Onze de Setembre
Treballs	01	Demolicions, moviment de terres i gestió de residu
Capítol	01	Demolicions d'elements de construcció
Subcapítol	01	Demolició de vorades i rigoles

NUM. CODI	UA	DESCRIPCIÓ	PREL	AMIDAMENT	IMPORT
1	P2147-DJ5V	m			
		Demolició de rigola de qualsevol tipus, inclòs la base, talls, amb nitjans mecànics o manuals i càrrega mecànica o manual de runa sobre camió o contenidor. (P - 2)	5,41	85,000	459,85
2	P2148-49L5	m			
		Demolició de vorada, inclòs la base, col·locada sobre formigó, amb compressor i càrrega manual i mecànica de runa sobre camió o contenidor (P - 3)	4,47	85,000	379,95

TOTAL	Subcapítol	01.02.01.01.01			839,80
--------------	-------------------	-----------------------	--	--	---------------

Obra	01	Pressupost millora paviment de calçada diversos carrers
Actuació	02	Avinguda de l'Onze de Setembre
Treballs	01	Demolicions, moviment de terres i gestió de residu
Capítol	01	Demolicions d'elements de construcció
Subcapítol	02	Tall amb disc en paviments

NUM. CODI	UA	DESCRIPCIÓ	PREL	AMIDAMENT	IMPORT
1	P214W-FEM1	m			
		Tall en qualsevol tipus de paviment fins un màxim de 15 cm de fondària, amb màquina tallajunts amb disc de diamant per a paviment, per a delimitar la zona a demolir (P - 5)	5,80	10,000	58,00

TOTAL	Subcapítol	01.02.01.01.02			58,00
--------------	-------------------	-----------------------	--	--	--------------

Obra	01	Pressupost millora paviment de calçada diversos carrers
Actuació	02	Avinguda de l'Onze de Setembre
Treballs	01	Demolicions, moviment de terres i gestió de residu
Capítol	01	Demolicions d'elements de construcció
Subcapítol	03	Fresatge de paviment de mescla bituminosa

NUM. CODI	UA	DESCRIPCIÓ	PREL	AMIDAMENT	IMPORT
1	P214U-HBQG	m2cm			
		Fresatge mecànic de paviments de mescles bituminoses per cada cm de gruix, amb un gruix de 0 a 4 cm i en tot el paviment, en superfícies superiors a 1000 m2, amb fresadora per a paviment amb càrrega automàtica i talls i entregues a tapes i reixes amb compressor, càrrega	0,55	36.100,000	19.855,00



Projecte d'arranjament i millora de paviments de calçada de diferents carrers a la ciutat de Lleida.
Carrer del Príncep de Viana - Avinguda de l'Onze de Setembre - Avinguda de l'Alcalde Rovira Roure

PRESSUPOST

Pàg.: 10

de runa sobre camió i escombrat i neteja de la superfície fresada (P - 4)

TOTAL	Subcapítol	01.02.01.01.03	19.855,00
-------	------------	----------------	-----------

Obra	01	Pressupost millora paviment de calçada diversos carrers
Actuació	02	Avinguda de l'Onze de Setembre
Treballs	01	Demolicions, moviment de terres i gestió de residu
Capítol	01	Demolicions d'elements de construcció
Subcapítol	04	Enderrocs d'elements d'instal·lacions

NUM. CODI	UA	DESCRIPCIÓ	PREL	AMIDAMENT	IMPORT	
1	P21G5-54CN	u	Demolició d'embornal de 70x30x85 cm, de parets de 15 cm de maó, amb mitjans mecànics i càrrega sobre camió (P - 6)	6,61	2,000	13,22

TOTAL	Subcapítol	01.02.01.01.04	13,22
-------	------------	----------------	-------

Obra	01	Pressupost millora paviment de calçada diversos carrers
Actuació	02	Avinguda de l'Onze de Setembre
Treballs	01	Demolicions, moviment de terres i gestió de residu
Capítol	01	Demolicions d'elements de construcció
Subcapítol	05	Desmuntatges i arrenacdes equipaments fixos

NUM. CODI	UA	DESCRIPCIÓ	PREL	AMIDAMENT	IMPORT	
1	P21Q2-QELE	u	Desmuntatge de qualsevol element urbà (paperera, banc, pilona, guia contenidor d'escombreries, mòdul de banda rugosa, peça separadora de carril bici, fites de plàstic, etc), càrrega sobre camió i transport a magatzem municipal o on especifiqui la DF	25,69	12,000	308,28

(P - 8)

TOTAL	Subcapítol	01.02.01.01.05	308,28
-------	------------	----------------	--------

Obra	01	Pressupost millora paviment de calçada diversos carrers
Actuació	02	Avinguda de l'Onze de Setembre
Treballs	01	Demolicions, moviment de terres i gestió de residu
Capítol	03	Gestió de residus
Subcapítol	01	Transport de residus i demolicions

NUM. CODI	UA	DESCRIPCIÓ	PREL	AMIDAMENT	IMPORT	
1	P2R5-DT1F	m3	Transport de residus a instal·lació autoritzada de gestió de residus o lloc d'aplec, amb camió de 20 t i temps d'espera per a la càrrega a màquina, amb un recorregut de 10 a 25 Km. (P - 11)	6,50	468,300	3.043,95

TOTAL	Subcapítol	01.02.01.03.01	3.043,95
-------	------------	----------------	----------

Obra	01	Pressupost millora paviment de calçada diversos carrers
Actuació	02	Avinguda de l'Onze de Setembre
Treballs	01	Demolicions, moviment de terres i gestió de residu



Ajuntament de Lleida

Projecte d'arranjament i millora de paviments de calçada de diferents carrers a la ciutat de Lleida.
Carrer del Príncep de Viana - Avinguda de l'Onze de Setembre - Avinguda de l'Alcalde Rovira Roure

PRESSUPOST

Pàg.: 11

Capítol 03 Gestió de residus
Subcapítol 02 Disposició de residus a instal·lació autoritzada

NUM. CODI	UA	DESCRIPCIÓ	PREL	AMIDAMENT	IMPORT	
1	P2RA-EU7K	m3	Disposició controlada en dipòsit autoritzat inclòs el cànon sobre la deposició controlada dels residus de la construcció, segons la LLEI 8/2008, de residus de terra inerts amb una densitat 1,6 t/m3, procedents d'excavació, amb codi 17 05 04 segons la Llista Europea de Residus (P - 13)	10,73	0,000	0,00
2	P2RA-EU7I	m3	Disposició controlada en dipòsit autoritzat inclòs el cànon sobre la deposició controlada dels residus de la construcció, segons la LLEI 8/2008, de residus de formigó inerts amb una densitat 1,45 t/m3, procedents de construcció o demolició, amb codi 17 01 01 segons la Llista Europea de Residus (P - 12)	21,86	0,000	0,00
3	P2RA-M8VT	m3	Disposició controlada en dipòsit autoritzat inclòs el cànon sobre la deposició controlada dels residus de la construcció, segons la LLEI 8/2008, de residus d'aglomerat asfàltic no peril·losos amb una densitat 1,45 t/m3, procedents de construcció o demolició, amb codi 17 03 02 segons la Llista Europea de Residus (P - 14)	25,36	0,000	0,00
4	P2RB-REVA	m3	Deposició controlada centre de tractament per a reciclat i valorització, de materials amb residus inerts de la construcció, amb una densitat 1,6 t/m3, procedents d'excavació, amb codi 170504 segons la Llista Europea de Residus (ORDEN MAM/304/2002) (P - 15)	7,15	0,000	0,00

TOTAL Subcapítol 01.02.01.03.02 0,00

Obra 01 Pressupost millora paviment de calçada diversos carrers
Actuació 02 Avinguda de l'Onze de Setembre
Treballs 02 Fers i Paviments
Capítol 01 Esplanades
Subcapítol 01 Estabilització d'esplanada amb additius

NUM. CODI	UA	DESCRIPCIÓ	PREL	AMIDAMENT	IMPORT	
1	P912-DYX1	m3	Estabilització d'esplanada "in situ" amb ciment, tipus S-EST3, amb terres de la pròpia excavació, executada amb equip autoònom d'estabilització autopropulsat , amb una dotació de 0,088 t/m3 de ciment portland amb filler calcari CEM II/B-L 32.5 N (P - 17)	19,24	691,500	13.304,46

TOTAL Subcapítol 01.02.02.01.01 13.304,46

Obra 01 Pressupost millora paviment de calçada diversos carrers
Actuació 02 Avinguda de l'Onze de Setembre
Treballs 02 Fers i Paviments
Capítol 02 Vorades i rigoles
Subcapítol 01 Vorada de peces de formigó

NUM. CODI	UA	DESCRIPCIÓ	PREL	AMIDAMENT	IMPORT	
1	P967-1223R	m	Vorada feta amb peça recta de formigó per a vorades model T3, doble capa, amb secció normalitzada de calçada C3 28x17 cm, segons UNE 127340, de classe climàtica B, classe resistent a l'abradió H i classe resistent a flexió S (R-3,5 MPa) segons UNE-EN 1340, fabricada amb granulats reciclats, col·locada sobre base de formigó no estructural HNE-15/P/40 de 20 a 25 cm d'alçària, i rejuntat amb morter per a ram	33,85	85,000	2.877,25

EUR



Projecte d'arranjament i millora de paviments de calçada de diferents carrers a la ciutat de Lleida.
Carrer del Príncep de Viana - Avinguda de l'Onze de Setembre - Avinguda de l'Alcalde Rovira Roure

PRESSUPOST

Pàg.: 12

de paleta (P - 19)

TOTAL	Subcapítol	01.02.02.02.01	2.877,25
--------------	-------------------	-----------------------	-----------------

Obra	01	Pressupost millora paviment de calçada diversos carrers
Actuació	02	Avinguda de l'Onze de Setembre
Treballs	02	Ferms i Paviments
Capítol	03	Paviments de mescla bituminosa
Subcapítol	01	Paviment MB en calent

NUM. CODI	UA	DESCRIPCIÓ	PREL	AMIDAMENT	IMPORT	
1	P9H5-E8B9	t	Paviment de mescla bituminosa contínua en calent tipus AC 16 surf PMB 45/80-65(BM-3c) D, amb betum modificat, de granulometria densa per a capa de trànsit i granulat granític, estesa i compactada (P - 21)	97,85	384,000	37.574,40
2	P9H5-E8C0	t	Paviment de mescla bituminosa contínua en calent tipus AC 22 bin B 50/70 S, amb betum asfàltic de penetració, de granulometria semidensa per a capa intermèdia i granulat granític, estesa i compactada (P - 23)	77,93	482,400	37.593,43

TOTAL	Subcapítol	01.02.02.03.01	75.167,83
--------------	-------------------	-----------------------	------------------

Obra	01	Pressupost millora paviment de calçada diversos carrers
Actuació	02	Avinguda de l'Onze de Setembre
Treballs	02	Ferms i Paviments
Capítol	03	Paviments de mescla bituminosa
Subcapítol	02	Regs asfàltics

NUM. CODI	UA	DESCRIPCIÓ	PREL	AMIDAMENT	IMPORT	
1	P9L1-E98C	m2	Reg d'adherència amb emulsió bituminosa catiònica tipus C60B3/B2 ADH, amb dotació 0,5 kg/m2 (P - 30)	0,37	3.200,000	1.184,00
2	P9L1-E98K	m2	Reg de cura amb emulsió bituminosa catiònica tipus C60B3/B2 CUR, amb dotació 1,1 kg/m2 (P - 31)	0,73	2.010,000	1.467,30

TOTAL	Subcapítol	01.02.02.03.02	2.651,30
--------------	-------------------	-----------------------	-----------------

Obra	01	Pressupost millora paviment de calçada diversos carrers
Actuació	02	Avinguda de l'Onze de Setembre
Treballs	02	Ferms i Paviments
Capítol	03	Paviments de mescla bituminosa
Subcapítol	03	Canvi de rasant de serveis

NUM. CODI	UA	DESCRIPCIÓ	PREL	AMIDAMENT	IMPORT	
1	P9ZE-HBRS	u	Desmuntatge i col·locació de marc i tapa de pous de clavegueres o altres serveis, per a situar a nova rasant, en obres de recobriment asfàltic i en voreres, amb morter de ciment, inclòs tall de disc perimetral i retirada de la runa generada. (P - 32)	94,97	5,000	474,85
2	P9ZE-HBRU	u	Desmuntatge i col·locació per a situar en nova rasant, de reixes de desguàs en obres de recobriment asfàltic, amb morter de ciment, inclòs tall de disc perimetral i retirada de la runa generada. (P - 33)	28,00	12,000	336,00

EUR



Projecte d'arranjament i millora de paviments de calçada de diferents carrers a la ciutat de Lleida.
Carrer del Príncep de Viana - Avinguda de l'Onze de Setembre - Avinguda de l'Alcalde Rovira Roure

PRESSUPOST

Pàg.: 13

TOTAL	Subcapítol	01.02.02.03.03	810,85
Obra	01	Pressupost millora paviment de calçada diversos carrers	
Actuació	02	Avinguda de l'Onze de Setembre	
Treballs	03	Sanejament i canalitzacions	
Capítol	01	Drenatges	
Subcapítol	01	Embornals	

NUM. CODI	UA	DESCRIPCIÓ	PREL	AMIDAMENT	IMPORT	
1	PD55-E3NP	u	Caixa per a embornal de formigó prefabricat amb fons i sortida frontal, de 70x30 cm de mides interiors i de 85 cm d'alçària, sobre solera de formigó HM - 20 / B / 20 / X0 de 15 cm de gruix, inclòs reblert lateral amb terra de la mateixa excavació	82,02	2,000	164,04
		(P - 55)				
2	PD50-481O	u	Bastiment i reixa de fosa dúctil, abatible i amb tanca, per a embornal, de 655x355x55 mm classe C250 segons norma UNE-EN 124 i 10 dm2 de superfície d'absorció col·locat amb morter (P - 54)	71,19	2,000	142,38

TOTAL	Subcapítol	01.02.03.01.01	306,42
Obra	01	Pressupost millora paviment de calçada diversos carrers	
Actuació	02	Avinguda de l'Onze de Setembre	
Treballs	04	Proteccions i senyalització	
Capítol	01	Senyalització horitzontal	
Subcapítol	01	Pintat de marques longitudinals	

NUM. CODI	UA	DESCRIPCIÓ	PREL	AMIDAMENT	IMPORT	
1	PBA3-DX10	m	Pintat de línia continua o discontinua de 10 cm d'amplària, de color segons la seva funció, amb pintura acrílica en solució aquosa o amb dissolvent, amb una dosificació mínima de 720 g/m2, aplicada mecànicament mitjançant polvorització. (P - 49)	0,66	495,000	326,70
2	PBA3-DX15	m	Pintat de línia continua o discontinua de 15 cm d'amplària, de color segons la seva funció, amb pintura acrílica en solució aquosa o amb dissolvent, amb una dosificació mínima de 720 g/m2, aplicada mecànicament mitjançant polvorització. (P - 50)	0,91	20,000	18,20

TOTAL	Subcapítol	01.02.04.01.01	344,90
Obra	01	Pressupost millora paviment de calçada diversos carrers	
Actuació	02	Avinguda de l'Onze de Setembre	
Treballs	04	Proteccions i senyalització	
Capítol	01	Senyalització horitzontal	
Subcapítol	02	Pintat de marques transversals	

NUM. CODI	UA	DESCRIPCIÓ	PREL	AMIDAMENT	IMPORT	
1	PBA4-DX40	m	Pintat de marca vial transversal contínua o discontinua de 40 cm d'amplària, de color segons la seva funció, amb pintura plàstica d'aplicació en fred de dos components i amb una dotació mínima de 1200 g/m2, aplicada amb màquina d'accionament manual, inclòs	3,04	72,000	218,88

**PRESSUPOST**

premarcatge
(P - 52)

TOTAL	Subcapítol	01.02.04.01.02	218,88
-------	------------	----------------	--------

Obra	01	Pressupost millora paviment de calçada diversos carrers
Actuació	02	Avinguda de l'Onze de Setembre
Treballs	04	Proteccions i senyalització
Capítol	01	Senyalització horitzontal
Subcapítol	03	Pintat marques superficials

NUM. CODI	UA	DESCRIPCIÓ	PREL	AMIDAMENT	IMPORT	
1	PBA2-FI00	m2	Pintat de marca vial transversal formada de 50 cm d'amplaria, per a pas de vianants sense semàfors, de color segons la seva funció, amb pintura plàstica d'aplicació en fred de dos components i amb una dotació mínima de 1200 g/m2, aplicada de forma manual o amb màquina d'accionament manual, inclòs premarcatge i ratllat.	9,51	140,000	1.331,40
		(P - 35)				
2	PBA2-FI01	u	Pintat de marca vial transversal formada per tacs de 50x50 cm en pas de vianants amb semàfors, de color segons la seva funció, amb pintura plàstica d'aplicació en fred de dos components i amb una dotació mínima de 1200 g/m2, aplicada de forma manual o amb màquina d'accionament manual, inclòs premarcatge i ratllat. (P - 36)	5,72	55,000	314,60
3	PBA2-FI08	u	Pintat de símbol de Cedi el Pas, de llargària segons normativa 8.2.I. C. per a carreteres, travessies i vies urbanes, amb pintura plàstica d'aplicació en fred de dos components i amb una dotació mínima de 1200 g/m2, aplicada de forma manual o amb màquina d'accionament manual, inclòs premarcatge.	14,08	4,000	56,32
		(P - 39)				
4	PBA2-FI09	m2	Pintat amb mitjans manuals de marca vial superficial, zones excloses al tràfic (illetes) o símbols no definits en altres partides segons normativa 8.2.I. C. per a carreteres, travessies i vies urbanes amb plàstic d'aplicació en fred de dos components i amb una dotació mínima de 1200 g/m2, de qualsevol color, inclòs premarcatge.	7,86	4,600	36,16
		(P - 40)				
5	PBA2-FI19	u	Pintat de lletra de llargària segons normativa 8.2.I. C. per a carreteres, travessies i vies urbanes, amb pintura plàstica d'aplicació en fred de dos components de qualsevol color i amb una dotació mínima de 1200 g/m2, aplicada de forma manual o amb màquina d'accionament manual, inclòs premarcatge.	6,53	4,000	26,12
		(P - 42)				
6	PBA2-FI22	m2	Pintat de superfícies específiques com zones 30/50, catifes carril bici, zones ZAM, ZAB o símbols no definits en altres partides, segons normativa 8.2.I. C. per a carreteres, travessies i vies urbanes, amb plàstic d'aplicació en fred de dos components i amb una dotació mínima de 1200 g/m2, de qualsevol color, amb aplicació manual o a màquina, premarcatge	13,57	17,000	230,69
		(P - 43)				
7	PBA2-FI23	u	Pintat de delimitació de zona d'estacionament per a minusvàlids incloent el pictograma normalitzat, amb pintura acrílica amb una dosificació mínima de 900 g/m2 per la delimitació, i amb plàstic d'aplicació en fred de dos components i amb una dotació mínima de	18,34	3,000	55,02



Projecte d'arranjament i millora de paviments de calçada de diferents carrers a la ciutat de Lleida.
Carrer del Príncep de Viana - Avinguda de l'Onze de Setembre - Avinguda de l'Alcalde Rovira Roure

PRESSUPOST

Pàg.: 15

			1200 g/m2, de qualsevol color per al pictograma, inclòs premarcatge i amb aplicació manual o a màquina, premarcatge			
			(P - 44)			
8	PBA2-FI25	u	Pintat de delimitació de zona d'estacionament per a motocicletes, amb pintura acrílica amb una dosificació mínima de 900 g/m2, inclòs premarcatge i amb aplicació manual o a màquina, premarcatge	4,82	10,000	48,20
			(P - 45)			
9	PBA2-FI31	u	Pintat de línia de delimitació de la ubicació de grup de dos contenidors en zona d'aparcament en cordó, segons el manual de senyalització de BCN, amb pintura acrílica amb una dosificació mínima de 900 g/m2, inclòs premarcatge i amb aplicació manual o a màquina, premarcatge	7,76	1,000	7,76
			(P - 47)			
10	PBA2-FI32	u	Pintat de línia de delimitació de la ubicació de grup de tres contenidors en zona d'aparcament en cordó, segons el manual de senyalització de BCN, amb pintura acrílica amb una dosificació mínima de 900 g/m2, inclòs premarcatge i amb aplicació manual o a màquina, premarcatge	10,88	1,000	10,88
			(P - 48)			

TOTAL	Subcapítol	01.02.04.01.03	2.117,15
--------------	-------------------	-----------------------	-----------------

Obra	01	Pressupost millora paviment de calçada diversos carrers
Actuació	02	Avinguda de l'Onze de Setembre
Treballs	04	Proteccions i senyalització
Capítol	02	Abalissament
Subcapítol	01	Pilones

NUM. CODI	UA	DESCRIPCIÓ	PREL	AMIDAMENT	IMPORT	
1	PQ47-SSJO	u	Pilona de poliuretà de 100 mm de diàmetre, 1000 mm d'alçària total i 812 mm d'alçària aparent amb cinta reflectant, col·locada encastada al paviment, en entorn urbà sense dificultat de mobilitat, en voreres <= 3 m d'amplària o calçada/plataforma única <= 7 m d'amplària, sense afectació per serveis o elements de mobiliari urbà, en actuacions de fins a 1 u (P - 59)	72,40	2,000	144,80

TOTAL	Subcapítol	01.02.04.02.01	144,80
--------------	-------------------	-----------------------	---------------

Obra	01	Pressupost millora paviment de calçada diversos carrers
Actuació	02	Avinguda de l'Onze de Setembre
Treballs	04	Proteccions i senyalització
Capítol	03	Bandes transversals d'alerta
Subcapítol	01	Reductors de velocitat amb elements prefabricats

NUM. CODI	UA	DESCRIPCIÓ	PREL	AMIDAMENT	IMPORT	
1	PBA1-I2IJ	u	Subministrament i col·locació de peça central o lateral de bandes rugoses per a reducció de velocitat, de cautxú reciclat, amb elements antilliscants d'alta retroflexió, de 50 cm de llargària i 5 cm d'alçària, inclòs quatre pernys d'ancoratge per a la seva fixació i elements auxiliars (tacs químics...) (P - 34)	97,42	16,000	1.558,72

TOTAL	Subcapítol	01.02.04.03.01	1.558,72
--------------	-------------------	-----------------------	-----------------



Ajuntament de Lleida

Projecte d'arranjament i millora de paviments de calçada de diferents carrers a la ciutat de Lleida.
Carrer del Príncep de Viana - Avinguda de l'Onze de Setembre - Avinguda de l'Alcalde Rovira Roure

PRESSUPOST

Pàg.: 16

Obra	01	Pressupost millora paviment de calçada diversos carrers
Actuació	02	Avinguda de l'Onze de Setembre
Treballs	05	Mobiliari urbà
Capítol	01	Equipaments especials
Subcapítol	01	Aparcament bicicletes

NUM. CODI	UA	DESCRIPCIÓ	PREL	AMIDAMENT	IMPORT
1 PQZ0-HB9W	u	Aparcabicicletes en forma de U d'acer inoxidable, de 750 mm de llargària i 950 mm d'alçària amb capacitat per a 1 bicicleta, encastat al paviment (P - 60)	135,63	2,000	271,26

TOTAL	Subcapítol	01.02.05.01.01	271,26
--------------	-------------------	-----------------------	---------------

Obra	01	Pressupost millora paviment de calçada diversos carrers
Actuació	03	Avinguda de l'Alcalde Rovira Roure
Treballs	01	Demolicions, moviment de terres i gestió de residu
Capítol	01	Demolicions d'elements de construcció
Subcapítol	01	Tall amb disc en paviments

NUM. CODI	UA	DESCRIPCIÓ	PREL	AMIDAMENT	IMPORT	
1	P214W-FEM1	m	Tall en qualsevol tipus de paviment fins un màxim de 15 cm de fondària, amb màquina tallajunts amb disc de diamant per a paviment, per a delimitar la zona a demolir (P - 5)	5,80	10,000	58,00

TOTAL	Subcapítol	01.03.01.01.01	58,00
--------------	-------------------	-----------------------	--------------

Obra	01	Pressupost millora paviment de calçada diversos carrers
Actuació	03	Avinguda de l'Alcalde Rovira Roure
Treballs	01	Demolicions, moviment de terres i gestió de residu
Capítol	01	Demolicions d'elements de construcció
Subcapítol	02	Fresatge de paviment de mescla bituminosa

NUM. CODI	UA	DESCRIPCIÓ	PREL	AMIDAMENT	IMPORT	
1	P214U-HBQG	m2cm	Fresatge mecànic de paviments de mescles bituminoses per cada cm de gruix, amb un gruix de 0 a 4 cm i en tot el paviment, en superfícies superiors a 1000 m2, amb fresadora per a paviment amb càrrega automàtica i talls i entregues a tapes i reixes amb compressor, càrrega de runa sobre camió i escombrat i neteja de la superfície fresada (P - 4)	0,55	27.070,000	14.888,50

TOTAL	Subcapítol	01.03.01.01.02	14.888,50
--------------	-------------------	-----------------------	------------------

Obra	01	Pressupost millora paviment de calçada diversos carrers
Actuació	03	Avinguda de l'Alcalde Rovira Roure
Treballs	01	Demolicions, moviment de terres i gestió de residu
Capítol	01	Demolicions d'elements de construcció
Subcapítol	03	Enderrocs d'elements d'instal·lacions



Projecte d'arranjament i millora de paviments de calçada de diferents carrers a la ciutat de Lleida.
Carrer del Príncep de Viana - Avinguda de l'Onze de Setembre - Avinguda de l'Alcalde Rovira Roure

PRESSUPOST

Pàg.: 17

NUM. CODI	UA	DESCRIPCIÓ	PREL	AMIDAMENT	IMPORT
1	P21G5-54CN	u			
		Demolició d'embornal de 70x30x85 cm, de parets de 15 cm de maó, amb mitjans mecànics i càrrega sobre camió (P - 6)	6,61	1,000	6,61

TOTAL	Subcapítol	01.03.01.01.03			6,61
--------------	-------------------	-----------------------	--	--	-------------

Obra	01	Pressupost millora paviment de calçada diversos carrers
Actuació	03	Avinguda de l'Alcalde Rovira Roure
Treballs	01	Demolicions, moviment de terres i gestió de residu
Capítol	02	Gestió de residus
Subcapítol	01	Transport de residus i demolicions

NUM. CODI	UA	DESCRIPCIÓ	PREL	AMIDAMENT	IMPORT
1	P2R5-DT1F	m3			
		Transport de residus a instal·lació autoritzada de gestió de residus o lloc d'aplec, amb camió de 20 t i temps d'espera per a la càrrega a màquina, amb un recorregut de 10 a 25 Km. (P - 11)	6,50	324,840	2.111,46

TOTAL	Subcapítol	01.03.01.02.01			2.111,46
--------------	-------------------	-----------------------	--	--	-----------------

Obra	01	Pressupost millora paviment de calçada diversos carrers
Actuació	03	Avinguda de l'Alcalde Rovira Roure
Treballs	01	Demolicions, moviment de terres i gestió de residu
Capítol	02	Gestió de residus
Subcapítol	02	Disposició de residus a instal·lació autoritzada

NUM. CODI	UA	DESCRIPCIÓ	PREL	AMIDAMENT	IMPORT
1	P2RA-EU7K	m3			
		Disposició controlada en dipòsit autoritzat inclòs el cànon sobre la deposició controlada dels residus de la construcció, segons la LLEI 8/2008, de residus de terra inerts amb una densitat 1,6 t/m3, procedents d'excavació, amb codi 17 05 04 segons la Llista Europea de Residus (P - 13)	10,73	0,000	0,00
2	P2RA-EU7I	m3			
		Disposició controlada en dipòsit autoritzat inclòs el cànon sobre la deposició controlada dels residus de la construcció, segons la LLEI 8/2008, de residus de formigó inerts amb una densitat 1,45 t/m3, procedents de construcció o demolició, amb codi 17 01 01 segons la Llista Europea de Residus (P - 12)	21,86	0,000	0,00
3	P2RA-M8VT	m3			
		Disposició controlada en dipòsit autoritzat inclòs el cànon sobre la deposició controlada dels residus de la construcció, segons la LLEI 8/2008, de residus d'aglomerat asfàltic no perillosos amb una densitat 1,45 t/m3, procedents de construcció o demolició, amb codi 17 03 02 segons la Llista Europea de Residus (P - 14)	25,36	0,000	0,00
4	P2RB-REVA	m3			
		Disposició controlada centre de tractament per a reciclat i valorització, de materials amb residus inerts de la construcció, amb una densitat 1,6 t/m3, procedents d'excavació, amb codi 170504 segons la Llista Europea de Residus (ORDEN MAM/304/2002) (P - 15)	7,15	0,000	0,00

TOTAL	Subcapítol	01.03.01.02.02			0,00
--------------	-------------------	-----------------------	--	--	-------------

Obra	01	Pressupost millora paviment de calçada diversos carrers
Actuació	03	Avinguda de l'Alcalde Rovira Roure



Ajuntament de Lleida

Projecte d'arranjament i millora de paviments de calçada de diferents carrers a la ciutat de Lleida.
Carrer del Príncep de Viana - Avinguda de l'Onze de Setembre - Avinguda de l'Alcalde Rovira Roure

PRESSUPOST

Pàg.: 18

Treballs	02	Ferms i Paviments
Capitol	03	Paviments de mescla bituminosa
Subcapitol	01	Paviment MB en calent

NUM. CODI	UA	DESCRIPCIÓ	PREL	AMIDAMENT	IMPORT	
1	P9H5-E8B9	t	Paviment de mescla bituminosa contínua en calent tipus AC 16 surf PMB 45/80-65(BM-3c) D, amb betum modificat, de granulometria densa per a capa de trànsit i granulat granític, estesa i compactada (P - 21)	97,85	610,800	59.766,78
2	P9H5-E84G	t	Paviment de mescla bituminosa contínua en calent tipus AC 22 base PMB 10/40-70(BM-1) S MAM de mòdul alt, amb betum modificat, de granulometria semidensa per a capa base i granulat granític, estesa i compactada (P - 20)	90,34	38,880	3.512,42

TOTAL	Subcapitol	01.03.02.03.01			63.279,20
--------------	-------------------	-----------------------	--	--	------------------

Obra	01	Pressupost millora paviment de calçada diversos carrers
Actuació	03	Avinguda de l'Alcalde Rovira Roure
Treballs	02	Ferms i Paviments
Capitol	03	Paviments de mescla bituminosa
Subcapitol	02	Regs asfàltics

NUM. CODI	UA	DESCRIPCIÓ	PREL	AMIDAMENT	IMPORT	
1	P9L1-E98C	m2	Reg d'adherència amb emulsió bituminosa catiònica tipus C60B3/B2 ADH, amb dotació 0,5 kg/m2 (P - 30)	0,37	5.090,000	1.883,30
2	P9L1-E980	m2	Reg d'imprimació amb emulsió bituminosa catiònica tipus C60BF4 IMP, amb dotació 1 kg/m2 (P - 28)	0,69	162,000	111,78

TOTAL	Subcapitol	01.03.02.03.02			1.995,08
--------------	-------------------	-----------------------	--	--	-----------------

Obra	01	Pressupost millora paviment de calçada diversos carrers
Actuació	03	Avinguda de l'Alcalde Rovira Roure
Treballs	02	Ferms i Paviments
Capitol	03	Paviments de mescla bituminosa
Subcapitol	03	Canvi de rasant de serveis

NUM. CODI	UA	DESCRIPCIÓ	PREL	AMIDAMENT	IMPORT	
1	P9ZE-HBRU	u	Desmuntatge i col·locació per a situar en nova rasant, de reixes de desguàs en obres de recobriment asfàltic, amb morter de ciment, inclos tall de disc perimetral i retirada de la runa generada. (P - 33)	28,00	8,000	224,00

TOTAL	Subcapitol	01.03.02.03.03			224,00
--------------	-------------------	-----------------------	--	--	---------------

Obra	01	Pressupost millora paviment de calçada diversos carrers
Actuació	03	Avinguda de l'Alcalde Rovira Roure
Treballs	03	Sanejament i canalitzacions
Capitol	01	Drenatges
Subcapitol	01	Embormals

EUR



Projecte d'arranjament i millora de paviments de calçada de diferents carrers a la ciutat de Lleida.
Carrer del Príncep de Viana - Avinguda de l'Onze de Setembre - Avinguda de l'Alcalde Rovira Roure

PRESSUPOST

Pàg.: 19

NUM. CODI	UA	DESCRIPCIÓ	PREL	AMIDAMENT	IMPORT	
1	PD55-E3NP	u	Caixa per a embornal de formigó prefabricat amb fons i sortida frontal, de 70x30 cm de mides interiors i de 85 cm d'alçària, sobre solera de formigó HM - 20 / B / 20 / X0 de 15 cm de gruix, inclòs reblert lateral amb terra de la mateixa excavació	82,02	1,000	82,02
		(P - 55)				
2	PD50-481O	u	Bastiment i reixa de fosa dúctil, abatible i amb tanca, per a embornal, de 655x355x55 mm classe C250 segons norma UNE-EN 124 i 10 dm2 de superfície d'absorció col·locat amb morter (P - 54)	71,19	1,000	71,19

TOTAL	Subcapítol	01.03.03.01.01	153,21
--------------	-------------------	-----------------------	---------------

Obra	01	Pressupost millora paviment de calçada diversos carrers
Actuació	03	Avinguda de l'Alcalde Rovira Roure
Treballs	04	Proteccions i senyalització
Capítol	01	Senyalització horitzontal
Subcapítol	01	Pintat de marques longitudinals

NUM. CODI	UA	DESCRIPCIÓ	PREL	AMIDAMENT	IMPORT	
1	PBA3-DX10	m	Pintat de línia continua o discontinua de 10 cm d'amplària, de color segons la seva funció, amb pintura acrílica en solució aquosa o amb dissolvent, amb una dosificació mínima de 720 g/m2, aplicada mecànicament mitjançant polvorització. (P - 49)	0,66	1.526,000	1.007,16
2	PBA3-DX30	m	Pintat de línia continua o discontinua de 30 cm d'amplària, de color segons la seva funció, amb pintura acrílica en solució aquosa o amb dissolvent, amb una dosificació mínima de 720 g/m2, aplicada mecànicament mitjançant polvorització. (P - 51)	1,50	96,000	144,00

TOTAL	Subcapítol	01.03.04.01.01	1.151,16
--------------	-------------------	-----------------------	-----------------

Obra	01	Pressupost millora paviment de calçada diversos carrers
Actuació	03	Avinguda de l'Alcalde Rovira Roure
Treballs	04	Proteccions i senyalització
Capítol	01	Senyalització horitzontal
Subcapítol	02	Pintat de marques transversals

NUM. CODI	UA	DESCRIPCIÓ	PREL	AMIDAMENT	IMPORT	
1	PBA4-DX40	m	Pintat de marca vial transversal contínua o discontinua de 40 cm d'amplària, de color segons la seva funció, amb pintura plàstica d'aplicació en fred de dos components i amb una dotació mínima de 1200 g/m2, aplicada amb màquina d'accionament manual, inclòs premarcatge (P - 52)	3,04	91,000	276,64

TOTAL	Subcapítol	01.03.04.01.02	276,64
--------------	-------------------	-----------------------	---------------

Obra	01	Pressupost millora paviment de calçada diversos carrers
Actuació	03	Avinguda de l'Alcalde Rovira Roure



Projecte d'arranjament i millora de paviments de calçada de diferents carrers a la ciutat de Lleida.
Carrer del Príncep de Viana - Avinguda de l'Onze de Setembre - Avinguda de l'Alcalde Rovira Roure

PRESSUPOST

Pàg.: 20

Treballs	04	Proteccions i senyalització
Capítol	01	Senyalització horitzontal
Subcapítol	03	Pintat marques superficials

NUM. CODI	UA	DESCRIPCIÓ	PREL	AMIDAMENT	IMPORT
1	PBA2-FI01	u			
		Pintat de marca vial transversal formada per tacs de 50x50 cm en pas de vianants amb semàfors, de color segons la seva funció, amb pintura plàstica d'aplicació en fred de dos components i amb una dotació mínima de 1200 g/m2, aplicada de forma manual o amb màquina d'accionament manual, inclòs premarcatge i ratllat. (P - 36)	5,72	70,000	400,40
2	PBA2-FI08	u			
		Pintat de símbol de Cedi el Pas, de llargària segons normativa 8.2.I. C. per a carreteres, travessies i vies urbanes, amb pintura plàstica d'aplicació en fred de dos components i amb una dotació mínima de 1200 g/m2, aplicada de forma manual o amb màquina d'accionament manual, inclòs premarcatge.	14,08	11,000	154,88
		(P - 39)			
3	PBA2-FI09	m2			
		Pintat amb mitjans manuals de marca vial superficial, zones excloses al tràfic (illetes) o símbols no definits en altres partides segons normativa 8.2.I. C. per a carreteres, travessies i vies urbanes amb plàstic d'aplicació en fred de dos components i amb una dotació mínima de 1200 g/m2, de qualsevol color, inclòs premarcatge.	7,86	166,000	1.304,76
		(P - 40)			
4	PBA2-FI19	u			
		Pintat de lletra de llargària segons normativa 8.2.I. C. per a carreteres, travessies i vies urbanes, amb pintura plàstica d'aplicació en fred de dos components de qualsevol color i amb una dotació mínima de 1200 g/m2, aplicada de forma manual o amb màquina d'accionament manual, inclòs premarcatge.	6,53	18,000	117,54
		(P - 42)			
5	PBA2-FI22	m2			
		Pintat de superfícies específiques com zones 30/50, catifes carril bici, zones ZAM, ZAB o símbols no definits en altres partides, segons normativa 8.2.I. C. per a carreteres, travessies i vies urbanes, amb plàstic d'aplicació en fred de dos components i amb una dotació mínima de 1200 g/m2, de qualsevol color, amb aplicació manual o a màquina, premarcatge	13,57	8,000	108,56
		(P - 43)			

TOTAL	Subcapítol	01.03.04.01.03	2.086,14
--------------	-------------------	-----------------------	-----------------

Obra	01	Pressupost millora paviment de calçada diversos carrers
Actuació	04	Avinguda de l'alcalde Rovira Roure (Segellat)
Treballs	01	Ferms i Paviments
Capítol	01	Paviments de mescla bituminosa
Subcapítol	01	Reparació de paviments de MB en calent

NUM. CODI	UA	DESCRIPCIÓ	PREL	AMIDAMENT	IMPORT
1	P9H9-HBRR	m			
		Segellat d'esquerdes en calent amb massilla asfàltica (P - 24)	3,43	2.500,000	8.575,00

TOTAL	Subcapítol	01.04.01.01.01	8.575,00
--------------	-------------------	-----------------------	-----------------



Ajuntament de Lleida

Projecte d'arranjament i millora de paviments de calçada de diferents carrers a la ciutat de Lleida.
Carrer del Príncep de Viana - Avinguda de l'Onze de Setembre - Avinguda de l'Alcalde Rovira Roure

PRESSUPOST

Pàg.: 21

Obra	01	Pressupost millora paviment de calçada diversos carrers
Actuació	05	Obres Complementàries
Treballs	01	Treballs a justificar
Capítol	01	Treballs nocturns
Subcapítol	01	Desplaçaments en horari nocturn

NUM. CODI	UA	DESCRIPCIÓ	PREL	AMIDAMENT	IMPORT	
1	P9HC-HNOC	dia	Increment de l'equip de fresat + l'equip d'estesa per a la col·locació a l'obra i compactació al 98% de l'assaig marshall, inclòs neteja prèvia de la calçada, de qualsevol mescla bituminosa en calent, quan per necessitats administratives es realitzi en horari nocturn, dia festiu o cap de setmana (P - 25)	924,67	3,000	2.774,01
2	P9HC-HNPI	dia	Increment cost equip de senyalització per a treballs que es realitzin en dissabtes, diumenges o festius per necessitats administratives (P - 26)	822,15	3,000	2.466,45
TOTAL	Subcapítol	01.05.01.01.01				5.240,46

Obra	01	Pressupost millora paviment de calçada diversos carrers
Actuació	05	Obres Complementàries
Treballs	01	Treballs a justificar
Capítol	02	Seguretat i salut
Subcapítol	01	Senyalització i proteccions d'obra

NUM. CODI	UA	DESCRIPCIÓ	PREL	AMIDAMENT	IMPORT	
1	PBZB-PR10	u	Despeses corresponents a l'estudi de seguretat i salut (P - 53)	3.749,00	1,000	3.749,00
TOTAL	Subcapítol	01.05.01.02.01				3.749,00

Obra	01	Pressupost millora paviment de calçada diversos carrers
Actuació	05	Obres Complementàries
Treballs	01	Treballs a justificar
Capítol	03	Gestió de material fresat
Subcapítol	01	Càrrega de material

NUM. CODI	UA	DESCRIPCIÓ	PREL	AMIDAMENT	IMPORT	
1	P2RB-REXV	Hr	Càrrega de material de fresat camió (P - 16)	100,17	16,000	1.602,72
TOTAL	Subcapítol	01.05.01.03.01				1.602,72



Projecte d'arranjament i millora de paviments de calçada de diferents carrers a la ciutat de Lleida.
Carrer del Príncep de Viana - Avinguda de l'Onze de Setembre - Avinguda de l'Alcalde Rovira Roure

RESUM DE PRESSUPOST

Pàg.: 1

NIVELL 5 : Subcapítol			Import
Subcapítol	01.01.01.01.01	Demolició de vorades i rigoles	973,80
Subcapítol	01.01.01.01.02	Demolició de paviment de mescla bituminosa	65,88
Subcapítol	01.01.01.01.03	Tall amb disc en paviments	116,00
Subcapítol	01.01.01.01.04	Fresatge de paviment de mescla bituminosa	23.959,38
Subcapítol	01.01.01.01.05	Enderrocs d'elements d'instal.lacions	26,44
Subcapítol	01.01.01.01.06	Desmuntatges i arrenacdes equipaments fixos	764,58
Capítol	01.01.01.01	Demolicions d'elements de construcció	25.906,08
Subcapítol	01.01.01.02.01	Excavacions de rases	118,09
Subcapítol	01.01.01.02.02	Rebliment i piconatge de rasa	96,26
Capítol	01.01.01.02	Excavacions i rebliment de rases	214,35
Subcapítol	01.01.01.03.01	Transport de residus i demolicions	3.528,92
Subcapítol	01.01.01.03.02	Disposició de residus a instal.lació autoritzada	237,39
Capítol	01.01.01.03	Gestió de residus	3.766,31
Subcapítol	01.01.02.01.01	Paviment MB en calent	100.402,76
Subcapítol	01.01.02.01.02	Regs asfàltics	7.100,52
Subcapítol	01.01.02.01.03	Canvi de rasant de serveis	1.537,70
Capítol	01.01.02.01	Paviments de mescla bituminosa	109.040,98
Subcapítol	01.01.02.02.01	Base de granulat-ciment	315,66
Capítol	01.01.02.02	Bases	315,66
Subcapítol	01.01.03.01.01	Embornals	919,26
Subcapítol	01.01.03.01.02	Clavegueres	495,30
Capítol	01.01.03.01	Drenatges	1.414,56
Subcapítol	01.01.04.01.01	Pintat de marques longitudinals	1.280,78
Subcapítol	01.01.04.01.02	Pintat de marques transversals	486,40
Subcapítol	01.01.04.01.03	Pintat marques superficials	4.828,54
Capítol	01.01.04.01	Senyalització horitzontal	6.595,72
Subcapítol	01.01.04.02.01	Pilones	256,48
Capítol	01.01.04.02	Abalissament	256,48
Subcapítol	01.02.01.01.01	Demolició de vorades i rigoles	839,80
Subcapítol	01.02.01.01.02	Tall amb disc en paviments	58,00
Subcapítol	01.02.01.01.03	Fresatge de paviment de mescla bituminosa	19.855,00
Subcapítol	01.02.01.01.04	Enderrocs d'elements d'instal.lacions	13,22
Subcapítol	01.02.01.01.05	Desmuntatges i arrenacdes equipaments fixos	308,28
Capítol	01.02.01.01	Demolicions d'elements de construcció	21.074,30
Subcapítol	01.02.01.03.01	Transport de residus i demolicions	3.043,95
Subcapítol	01.02.01.03.02	Disposició de residus a instal.lació autoritzada	0,00
Capítol	01.02.01.03	Gestió de residus	3.043,95
Subcapítol	01.02.02.01.01	Estabilització d'esplanada amb additius	13.304,46
Capítol	01.02.02.01	Esplanades	13.304,46
Subcapítol	01.02.02.02.01	Vorada de peces de formigó	2.877,25
Capítol	01.02.02.02	Vorades i rigoles	2.877,25
Subcapítol	01.02.02.03.01	Paviment MB en calent	75.167,83
Subcapítol	01.02.02.03.02	Regs asfàltics	2.651,30
Subcapítol	01.02.02.03.03	Canvi de rasant de serveis	810,85
Capítol	01.02.02.03	Paviments de mescla bituminosa	78.629,98
Subcapítol	01.02.03.01.01	Embornals	306,42
Capítol	01.02.03.01	Drenatges	306,42
Subcapítol	01.02.04.01.01	Pintat de marques longitudinals	344,90



Projecte d'arranjament i millora de paviments de calçada de diferents carrers a la ciutat de Lleida.
Carrer del Príncep de Viana - Avinguda de l'Onze de Setembre - Avinguda de l'Alcalde Rovira Roure

RESUM DE PRESSUPOST

Pàg.: 2

Subcapítol	01.02.04.01.02	Pintat de marques transversals	218,88
Subcapítol	01.02.04.01.03	Pintat marques superficials	2.117,15
Capítol	01.02.04.01	Senyalització horitzontal	2.680,93
Subcapítol	01.02.04.02.01	Pilones	144,80
Capítol	01.02.04.02	Abalissament	144,80
Subcapítol	01.02.04.03.01	Reductors de velocitat amb elements prefabricats	1.558,72
Capítol	01.02.04.03	Bandes transversals d'alerta	1.558,72
Subcapítol	01.02.05.01.01	Aparcament bicicletes	271,26
Capítol	01.02.05.01	Equipaments especials	271,26
Subcapítol	01.03.01.01.01	Tall amb disc en paviments	58,00
Subcapítol	01.03.01.01.02	Fresatge de paviment de mescla bituminosa	14.888,50
Subcapítol	01.03.01.01.03	Enderrocs d'elements d'instal.lacions	6,61
Capítol	01.03.01.01	Demolicions d'elements de construcció	14.953,11
Subcapítol	01.03.01.02.01	Transport de residus i demolicions	2.111,46
Subcapítol	01.03.01.02.02	Disposició de residus a instal.lació autoritzada	0,00
Capítol	01.03.01.02	Gestió de residus	2.111,46
Subcapítol	01.03.02.03.01	Paviment MB en calent	63.279,20
Subcapítol	01.03.02.03.02	Regs asfàltics	1.995,08
Subcapítol	01.03.02.03.03	Canvi de rasant de serveis	224,00
Capítol	01.03.02.03	Paviments de mescla bituminosa	65.498,28
Subcapítol	01.03.03.01.01	Embornals	153,21
Capítol	01.03.03.01	Drenatges	153,21
Subcapítol	01.03.04.01.01	Pintat de marques longitudinals	1.151,16
Subcapítol	01.03.04.01.02	Pintat de marques transversals	276,64
Subcapítol	01.03.04.01.03	Pintat marques superficials	2.086,14
Capítol	01.03.04.01	Senyalització horitzontal	3.513,94
Subcapítol	01.04.01.01.01	Reparació de paviments de MB en calent	8.575,00
Capítol	01.04.01.01	Paviments de mescla bituminosa	8.575,00
Subcapítol	01.05.01.01.01	Desplaçaments en horari nocturn	5.240,46
Capítol	01.05.01.01	Treballs nocturns	5.240,46
Subcapítol	01.05.01.02.01	Senyalització i proteccions d'obra	3.749,00
Capítol	01.05.01.02	Seguretat i salut	3.749,00
Subcapítol	01.05.01.03.01	Càrrega de material	1.602,72
Capítol	01.05.01.03	Gestió de material fresat	1.602,72
			376.799,39

NIVELL 4 : Capítol**Import**

Capítol	01.01.01.01	Demolicions d'elements de construcció	25.906,08
Capítol	01.01.01.02	Excavacions i rebliment de rases	214,35
Capítol	01.01.01.03	Gestió de residus	3.766,31
Treballs	01.01.01	Demolicions, moviment de terres i gestió de residu	29.886,74
Capítol	01.01.02.01	Paviments de mescla bituminosa	109.040,98
Capítol	01.01.02.02	Bases	315,66
Treballs	01.01.02	Ferms i Paviments	109.356,64
Capítol	01.01.03.01	Drenatges	1.414,56
Treballs	01.01.03	Sanejament i canalitzacions	1.414,56
Capítol	01.01.04.01	Senyalització horitzontal	6.595,72
Capítol	01.01.04.02	Abalissament	256,48



Projecte d'arranjament i millora de paviments de calçada de diferents carrers a la ciutat de Lleida.
Carrer del Príncep de Viana - Avinguda de l'Onze de Setembre - Avinguda de l'Alcalde Rovira Roure

RESUM DE PRESSUPOST

Pàg.: 3

Treballs	01.01.04	Proteccions i senyalització	6.852,20
Capitol	01.02.01.01	Demolicions d'elements de construcció	21.074,30
Capitol	01.02.01.03	Gestió de residus	3.043,95
Treballs	01.02.01	Demolicions, moviment de terres i gestió de residu	24.118,25
Capitol	01.02.02.01	Esplanades	13.304,46
Capitol	01.02.02.02	Vorades i rigoles	2.877,25
Capitol	01.02.02.03	Paviments de mescla bituminosa	78.629,98
Treballs	01.02.02	Ferms i Paviments	94.811,69
Capitol	01.02.03.01	Drenatges	306,42
Treballs	01.02.03	Sanejament i canalitzacions	306,42
Capitol	01.02.04.01	Senyalització horitzontal	2.680,93
Capitol	01.02.04.02	Abalissament	144,80
Capitol	01.02.04.03	Bandes transversals d'alerta	1.558,72
Treballs	01.02.04	Proteccions i senyalització	4.384,45
Capitol	01.02.05.01	Equipaments especials	271,26
Treballs	01.02.05	Mobiliari urbà	271,26
Capitol	01.03.01.01	Demolicions d'elements de construcció	14.953,11
Capitol	01.03.01.02	Gestió de residus	2.111,46
Treballs	01.03.01	Demolicions, moviment de terres i gestió de residu	17.064,57
Capitol	01.03.02.03	Paviments de mescla bituminosa	65.498,28
Treballs	01.03.02	Ferms i Paviments	65.498,28
Capitol	01.03.03.01	Drenatges	153,21
Treballs	01.03.03	Sanejament i canalitzacions	153,21
Capitol	01.03.04.01	Senyalització horitzontal	3.513,94
Treballs	01.03.04	Proteccions i senyalització	3.513,94
Capitol	01.04.01.01	Paviments de mescla bituminosa	8.575,00
Treballs	01.04.01	Ferms i Paviments	8.575,00
Capitol	01.05.01.01	Treballs nocturns	5.240,46
Capitol	01.05.01.02	Seguretat i salut	3.749,00
Capitol	01.05.01.03	Gestió de material fresat	1.602,72
Treballs	01.05.01	Treballs a justificar	10.592,18
			376.799,39

NIVELL 3 : Treballs**Import**

Treballs	01.01.01	Demolicions, moviment de terres i gestió de residu	29.886,74
Treballs	01.01.02	Ferms i Paviments	109.356,64
Treballs	01.01.03	Sanejament i canalitzacions	1.414,56
Treballs	01.01.04	Proteccions i senyalització	6.852,20
Actuació	01.01	Carrer del Príncep de Viana	147.510,14
Treballs	01.02.01	Demolicions, moviment de terres i gestió de residu	24.118,25
Treballs	01.02.02	Ferms i Paviments	94.811,69
Treballs	01.02.03	Sanejament i canalitzacions	306,42
Treballs	01.02.04	Proteccions i senyalització	4.384,45
Treballs	01.02.05	Mobiliari urbà	271,26
Actuació	01.02	Avinguda de l'Onze de Setembre	123.892,07
Treballs	01.03.01	Demolicions, moviment de terres i gestió de residu	17.064,57
Treballs	01.03.02	Ferms i Paviments	65.498,28
Treballs	01.03.03	Sanejament i canalitzacions	153,21



Ajuntament de Lleida

Projecte d'arranjament i millora de paviments de calçada de diferents carrers a la ciutat de Lleida.
Carrer del Príncep de Viana - Avinguda de l'Onze de Setembre - Avinguda de l'Alcalde Rovira Roure

RESUM DE PRESSUPOST

Pàg.: 4

Treballs	01.03.04	Proteccions i senyalització	3.513,94
Actuació	01.03	Avinguda de l'Alcalde Rovira Roure	86.230,00
Treballs	01.04.01	Ferms i Paviments	8.575,00
Actuació	01.04	Avinguda de l'alcalde Rovira Roure (Segellat)	8.575,00
Treballs	01.05.01	Treballs a justificar	10.592,18
Actuació	01.05	Obres Complementàries	10.592,18
			376.799,39

NIVELL 2 : Actuació			Import
Actuació	01.01	Carrer del Príncep de Viana	147.510,14
Actuació	01.02	Avinguda de l'Onze de Setembre	123.892,07
Actuació	01.03	Avinguda de l'Alcalde Rovira Roure	86.230,00
Actuació	01.04	Avinguda de l'alcalde Rovira Roure (Segellat)	8.575,00
Actuació	01.05	Obres Complementàries	10.592,18
Obra	01	Pressupost millora paviment de calçada diversos carrers	376.799,39
			376.799,39

NIVELL 1 : Obra			Import
Obra	01	Pressupost millora paviment de calçada diversos carrers	376.799,39
			376.799,39



PRESSUPOST CONTRACTA

Projecte d'arranjament i millora de paviments de calçada de diferents carrers de la ciutat de Lleida.

Projecte d'arranjament i millora de paviments de calçada de diferents carrers a la ciutat de Lleida.
Carrer del Príncep de Viana - Avinguda de l'Onze de Setembre - Avinguda de l'Alcalde Rovira Roure

PRESSUPOST D'EXECUCIÓ PER CONTRACTE

Pàg. 1

PRESSUPOST D'EXECUCIÓ MATERIAL.....	376.799,39
6 % BENEFICI INDUSTRIAL SOBRE 376.799,39.....	22.607,96
13 % DESPESES GENERALS SOBRE 376.799,39.....	48.983,92
Subtotal	448.391,27
21 % IVA SOBRE 448.391,27.....	94.162,17
TOTAL PRESSUPOST PER CONTRACTE	€ 542.553,44

Aquest pressupost d'execució per contracte puja a

(CINC-CENTS QUARANTA-DOS MIL CINC-CENTS CINQUANTA-TRES EUROS AMB QUARANTA-QUATRE CÈNTIMS)

A Lleida a data de la signatura electrònica

Jordi Domingo
Masanes - DNI
43720649H
(TCAT)

Firmado digitalmente
por Jordi Domingo
Masanes - DNI
43720649H (TCAT)
Fecha: 2025.05.20
13:36:24 +02'00'

Jordi Domingo Masanés
Enginyer Civil