Aprovat inicialment per Junta de Govern Local en sessió de data 8 de maig de 2024
amb la modificació aprovada per Decret d'Alcaldia de data 16 de maig de 2024
En dono fe,
El Secretari General de l'Ajuntament de Lleida,

Antonio Ropero Vilaró
Secretari General

2024.05.20 14:26:46
+02'00'

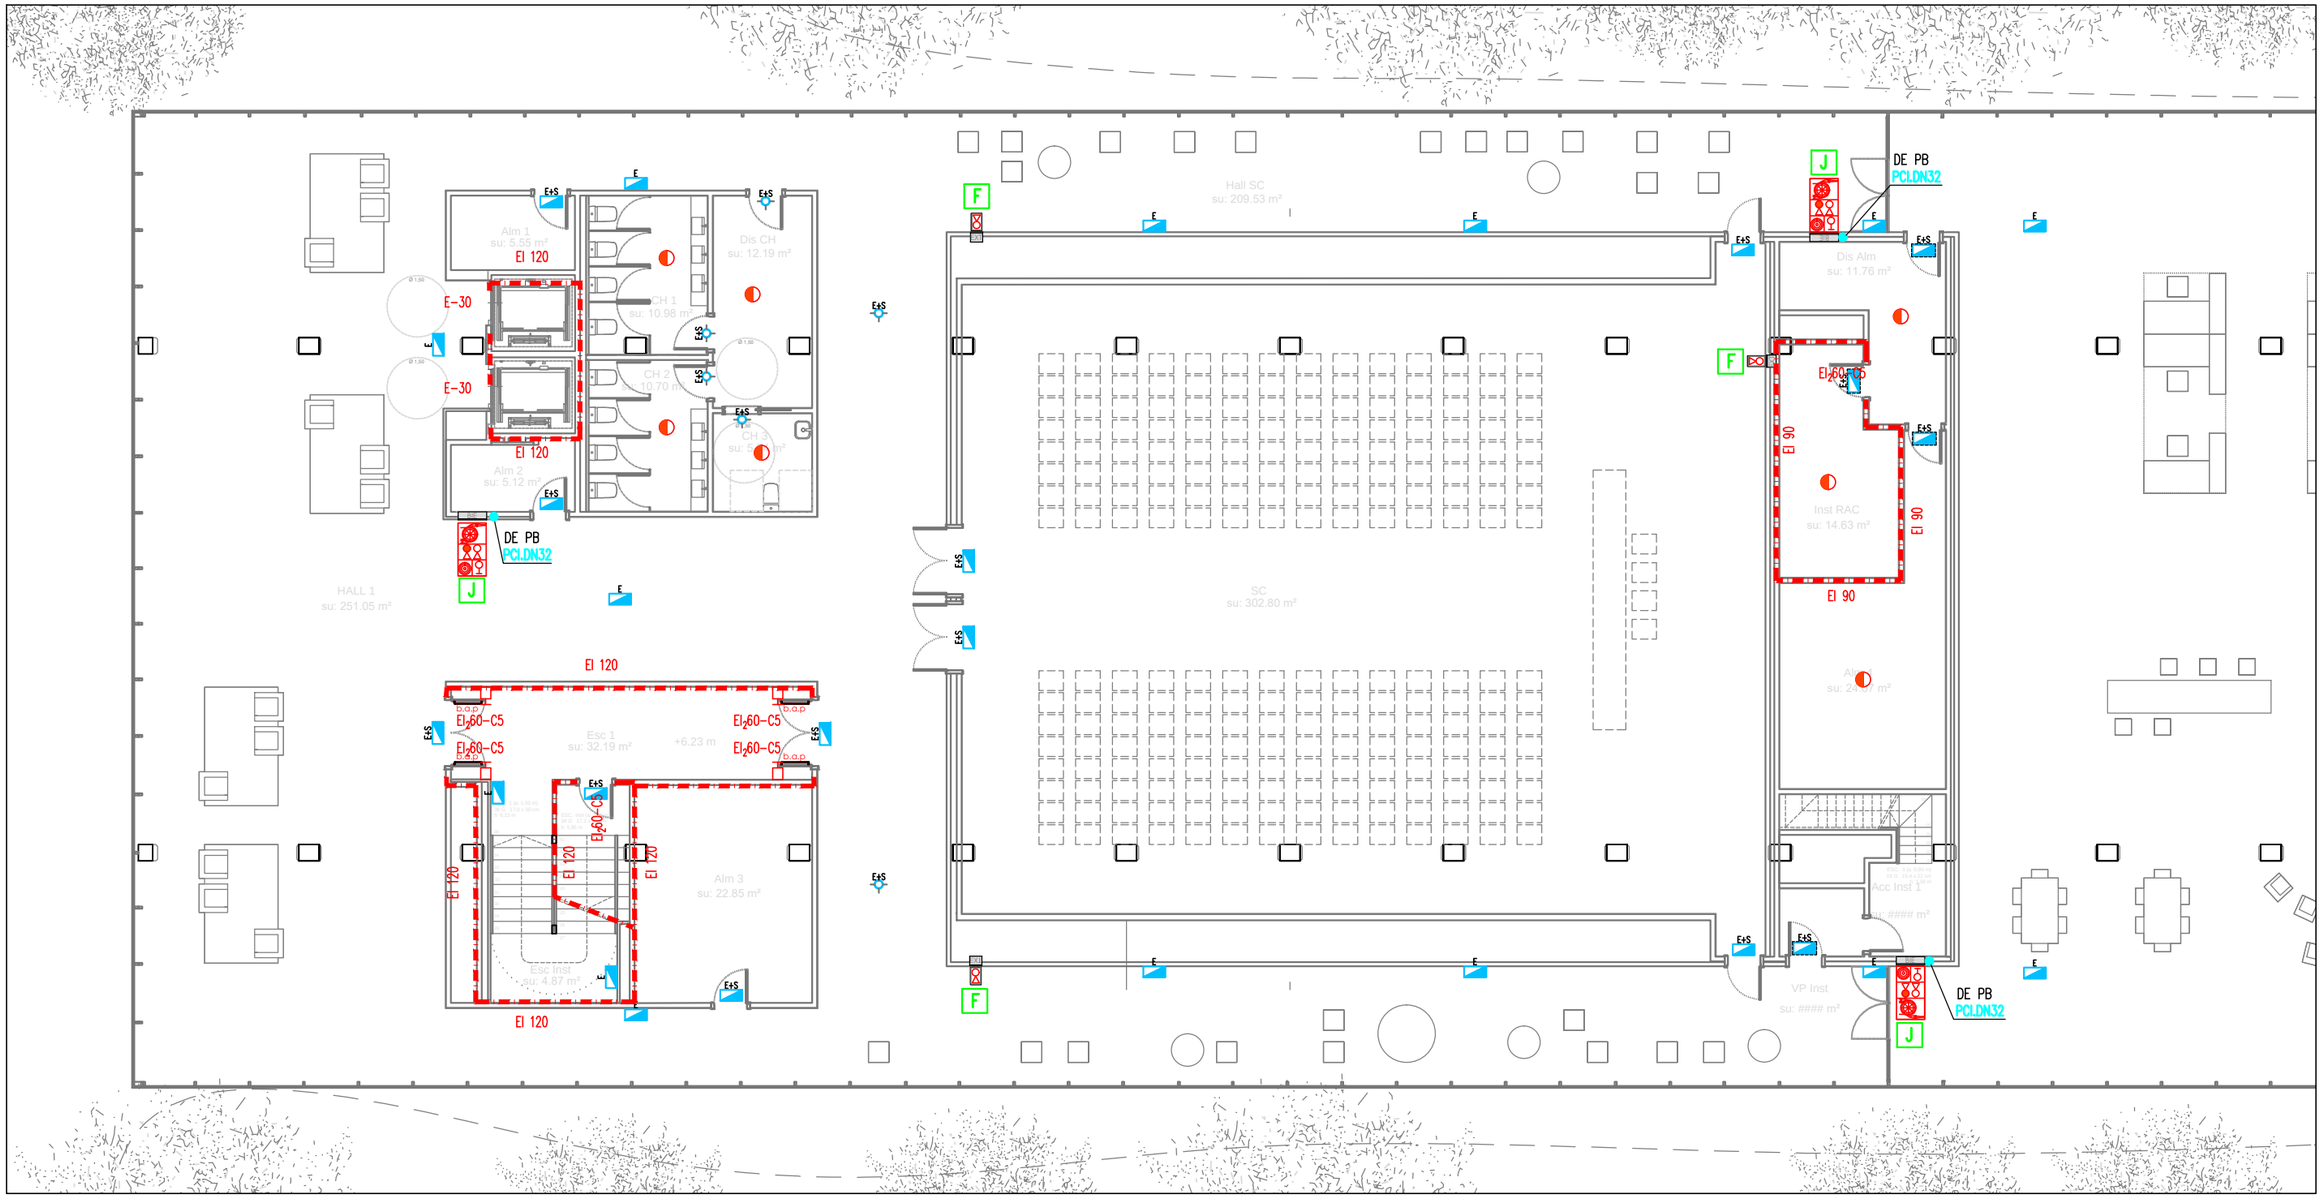

PLANTA PRIMERA (OESTE)

Escala: 1/150

0 1.5 3 4.5 6 7.5 (m)

JUSTIFICACIÓN PROTECCIÓN CONTRA INCENDIOS

LLEGENDA PROTECCIÓ CONTRA INCENDIS

- TUBERÍA RED BIE'S DE ACERO NEGRO ESTIRADO UNE 19.052
- ARMARIO CONJUNTO BIE 25mm INCLUYE:
  - BOCA DE INCENDIOS EQUIPADA (B.I.E.) CON MANGUERA DE 20m i ø25mm
  - EXTINTOR CO2 5 Kg. 89B.
  - EXTINTOR POLVO SECO 6 Kg. 21A-113B
  - SIRENA ACÚSTICA INTERIOR
  - PULSADOR DE EMERGENCIA
- EXTINTOR POLVO SECO 6kg 21A-113B EN ARMARIO
- EXTINTOR DE CO2 5kg 89B EN SUPERFICIE
- DETECTOR ÓPTICO DE HUMOS
- RETENEDOR ELECTROMAGNÉTICO DE PUERTA NORMALMENTE ABIERTA
- SIRENA EXTERIOR ÓPTICA-ACÚSTICA

F J

LEYENDA ALUMBRADO DE EMERGENCIA

- APARATO AUTÓNOMO Y ESTANCO DE EMERGENCIA Y SEGURIDAD 250lm/1h/LED. EJECUCIÓN SUPERFICIAL. DAISALUX/NOVA LD N5
- APARATO AUTÓNOMO DE EMERGENCIA Y SEGURIDAD 400lm/1h/LED. EJECUCIÓN EMPOTRADA. DAISALUX/NOVA LD N5
- APARATO AUTÓNOMO DE EMERGENCIA Y SEGURIDAD 200lm/1h/LED. EJECUCIÓN EMPOTRADA. DAISALUX/IZAR N30
- APARATO AUTÓNOMO DE EMERGENCIA Y SEGURIDAD CON 2 PROYECTORES 2x11W. 1125lm/1h/PL. EJECUCIÓN SUPERFICIAL. DAISALUX/ZP2-N24
- LUMINARIA TIPO BALIZA CON LÁMPARA LED 0,4W EN ESCALÓN

DETALLE COLOCACIÓN Y SITUACIÓN DE B.I.E Y EXTINTOR SEGÚN RD513/2017

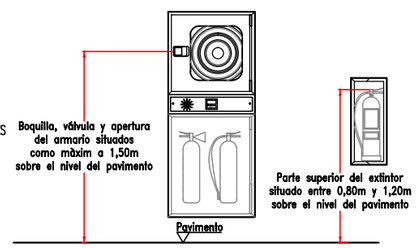

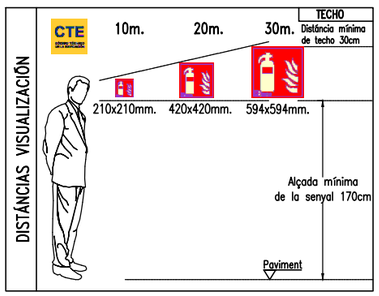

JORDI GASULLA VIVES / num:12679

JORDI GASULLA VIVES / num:12679
c=ES, st=LLEIDA, o=Col·legi d'Enginyers Industrials de Catalunya / COEIC / 0016, ou=col.legiat, title=Enginyer Industrial, sn=GASULLA VIVES, givenName=JORDI, serialNumber=43742605D, cn=JORDI GASULLA VIVES / num:12679, email=administracio@einesa.com

NOTA IMPORTANTE:
TODAS LAS MEDIDAS SE REPLANTEARAN Y COMPROBARAN EN OBRA, BAJO CRITERIO DE LA DF. PREVALECERÁ DE FORMA PRIORITARIA TODO AQUELLO ESTABLECIDO EN LOS PLANOS DE REPLANTEO DE ESTRUCTURA (ER)

PROYECTO TÉCNICO:
REHABILITACIÓN ENERGÉTICA DEL "PALAU DE VIDRE" EN EL MARCO DEL PLAN DE RECUPERACIÓN, TRANSFORMACIÓN Y RESILIENCIA FINANCIADOS POR LA UNIÓN EUROPEA CON LOS FONDOS NEXT GENERATION EU

EMPLAZAMIENTO: ACCESO AVINGUDA PRESIDENT TARRADELLAS LLEIDA

EXPEDIENTE: 22317
FECHA: AGOSTO 2023

PLANO: INSTALACIONES
PROTECCIÓN CONTRA INCENDIOS
PLANTA PRIMERA (OESTE)

ORIENTACIÓN

ESCALA: DIN A3: 1/150 DIN A1: 1/75
NÚM. 22317MI.21.R1

LISTADO DE REVISIONES:

AUTOR DE PROYECTO
Jordi Gasulla Vives
Ingeniero industrial
Colegiado núm. 12679
Xavier F. Rodríguez Padilla. Colegiado núm. 37793-7
Josep M. Burgués Solanes. Colegiado núm. 37851-5
Santi Vives Santellu. Colegiado núm. 5405-4
SANTI VIVES ARQUITECTURA BARCELONA

EQUIPO DE PROYECTO
einesa ingeniería s.l.
ARQUITECTURA SANTI VIVES BARCELONA

PROMOTOR
LA PAERIA
Ajuntament de Lleida
Regidoria d'Urbanisme

Financiado por la Unión Europea NextGenerationEU
GOBIERNO DE ESPAÑA MINISTERIO DE TRANSPORTES, MOVILIDAD Y AGENDA URBANA
Plan de Recuperación, Transformación y Resiliencia
PIREP

PLANTA PRIMERA (ESTE)

Escala: 1/150

0 1.5 3 4.5 6 7.5 (m)

JUSTIFICACIÓN PROTECCIÓN CONTRA INCENDIOS

LLEGENDA PROTECCIÓ CONTRA INCENDIS

- TUBERÍA RED BIE'S DE ACERO NEGRO ESTIRADO UNE 19.052
- ARMARIO CONJUNTO BIE 25mm INCLUYE:
  - BOCA DE INCENDIOS EQUIPADA (B.I.E.) CON MANGUERA DE 20m i ø25mm
  - EXTINTOR CO2 5 Kg. 89B.
  - EXTINTOR POLVO SECO 6 Kg. 21A-113B
  - SIRENA ACÚSTICA INTERIOR
  - PULSADOR DE EMERGENCIA
- EXTINTOR POLVO SECO 6kg 21A-113B EN ARMARIO
- EXTINTOR DE CO2 5kg 89B EN SUPERFICIE
- DETECTOR ÓPTICO DE HUMOS
- RETENEDOR ELECTROMAGNÉTICO DE PUERTA NORMALMENTE ABIERTA
- SIRENA EXTERIOR ÓPTICA-ACÚSTICA

F J

LEYENDA ALUMBRADO DE EMERGENCIA

- APARATO AUTÓNOMO Y ESTANCO DE EMERGENCIA Y SEGURIDAD 250lm/1h/LED. EJECUCIÓN SUPERFICIAL. DAISALUX/NOVA LD N5
- APARATO AUTÓNOMO DE EMERGENCIA Y SEGURIDAD 400lm/1h/LED. EJECUCIÓN EMPOTRADA. DAISALUX/NOVA LD N5
- APARATO AUTÓNOMO DE EMERGENCIA Y SEGURIDAD 200lm/1h/LED. EJECUCIÓN EMPOTRADA. DAISALUX/IZAR N30
- APARATO AUTÓNOMO DE EMERGENCIA Y SEGURIDAD CON 2 PROYECTORES 2x11W. 1125lm/1h/PL. EJECUCIÓN SUPERFICIAL. DAISALUX/ZP2-N24
- LUMINARIA TIPO BALIZA CON LÁMPARA LED 0,4W EN ESCALÓN

DETALLE COLOCACIÓN Y SITUACIÓN DE B.I.E Y EXTINTOR SEGÚN RD513/2017

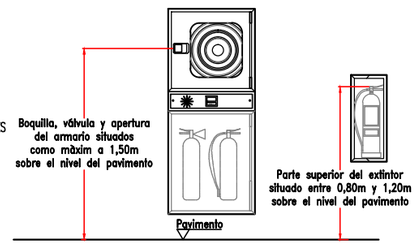

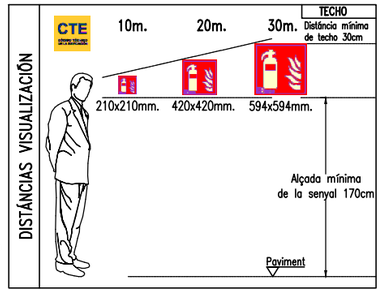

NOTA IMPORTANTE:
TODAS LAS MEDIDAS SE REPLANTEARAN Y COMPROBARAN EN OBRA, BAJO CRITERIO DE LA DF. PREVALECERÁ DE FORMA PRIORITARIA TODO AQUELLO ESTABLECIDO EN LOS PLANOS DE REPLANTEO DE ESTRUCTURA (ER)

PROYECTO TÉCNICO:
REHABILITACIÓN ENERGÉTICA DEL "PALAU DE VIDRE" EN EL MARCO DEL PLAN DE RECUPERACIÓN, TRANSFORMACIÓN Y RESILIENCIA FINANCIADOS POR LA UNIÓN EUROPEA CON LOS FONDOS NEXT GENERATION EU

EMPLAZAMIENTO: ACCESO AVINGUDA PRESIDENT TARRADELLAS LLEIDA

EXPEDIENTE: 22317
FECHA: AGOSTO 2023

PLANO: INSTALACIONES
PROTECCIÓN CONTRA INCENDIOS
PLANTA PRIMERA (ESTE)
ORIENTACIÓN
ESCALA: DIN A3: 1/150 DIN A1: 1/75
NÚM. 22317MI.22.R1
LISTADO DE REVISIONES:

AUTOR DE PROYECTO
Jordi Gasulla Vives, Ingeniero industrial, Colegiado núm. 12679
Xavier F. Rodríguez Padilla, Colegiado núm. 37793-7
Josep M. Burgués Solanes, Colegiado núm. 37651-5
Santi Vives Sanfeliu, Colegiado núm. 5405-4
EQUIPO DE PROYECTO
einesa ingeniería s.l.
ARQUITECTURA SANTI VIVES BARCELONA

PROMOTOR
LA PAERIA
Ajuntament de Lleida
Regidoria d'Urbanisme

Financiado por la Unión Europea NextGenerationEU
GOBIERNO DE ESPAÑA MINISTERIO DE TRANSPORTES, MOVILIDAD Y AGENDA URBANA
Plan de Recuperación, Transformación y Resiliencia
PIREP

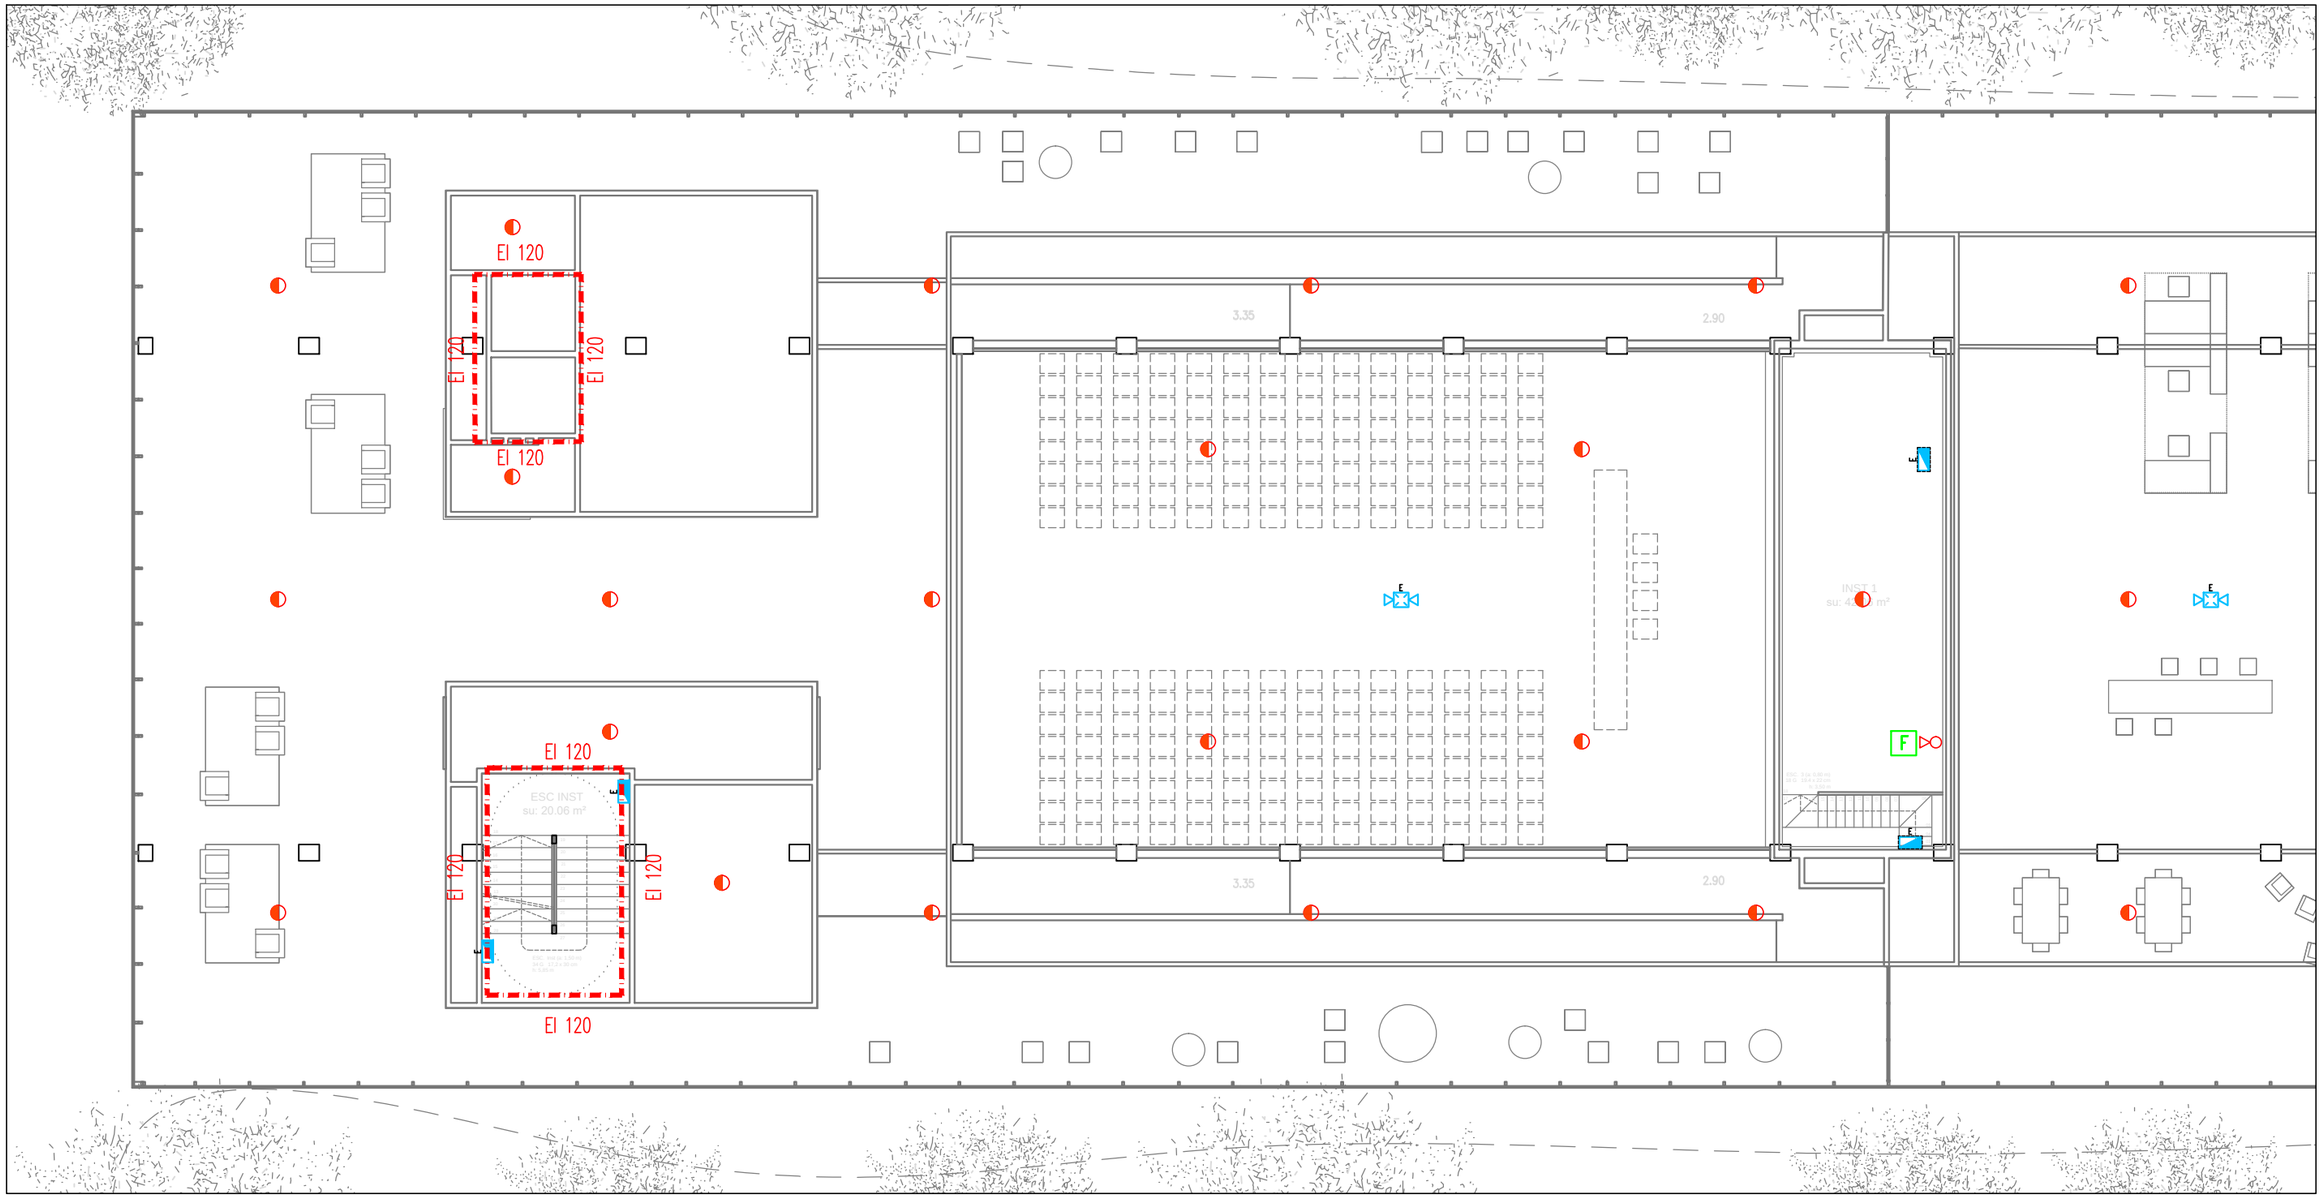

PLANTA PRIMERA ALTILLO (OESTE)

Escala: 1/150

0 1.5 3 4.5 6 7.5 (m)

LLEGENDA PROTECCIÓ CONTRA INCENDIS

- TUBERÍA RED BIE'S DE ACERO NEGRO ESTIRADO UNE 19.052
- ARMARIO CONJUNTO BIE 25mm INCLUYE:
  - BOCA DE INCENDIOS EQUIPADA (B.I.E.) CON MANGUERA DE 20m i ø25mm
  - EXTINTOR CO2 5 Kg. 89B.
  - EXTINTOR POLVO SECO 6 Kg. 21A–113B
  - SIRENA ACÚSTICA INTERIOR
  - PULSADOR DE EMERGENCIA
- EXTINTOR POLVO SECO 6kg 21A–113B EN ARMARIO
- EXTINTOR DE CO2 5kg 89B EN SUPERFICIE
- DETECTOR ÓPTICO DE HUMOS
- RETENEDOR ELECTROMAGNÉTICO DE PUERTA NORMALMENTE ABIERTA
- SIRENA EXTERIOR ÓPTICA–ACÚSTICA

LEYENDA ALUMBRADO DE EMERGENCIA

- APARATO AUTÓNOMO Y ESTANCO DE EMERGENCIA Y SEGURIDAD 250lm/1h/LED. EJECUCIÓN SUPERFICIAL. DAISALUX/NOVA LD N5
- APARATO AUTÓNOMO DE EMERGENCIA Y SEGURIDAD 400lm/1h/LED. EJECUCIÓN EMPOTRADA. DAISALUX/NOVA LD N5
- APARATO AUTÓNOMO DE EMERGENCIA Y SEGURIDAD 200lm/1h/LED. EJECUCIÓN EMPOTRADA. DAISALUX/IZAR N30
- APARATO AUTÓNOMO DE EMERGENCIA Y SEGURIDAD CON 2 PROYECTORES 2x11W. 1125lm/1h/PL. EJECUCIÓN SUPERFICIAL. DAISALUX/ZP2–N24
- LUMINARIA TIPO BALIZA CON LÁMPARA LED 0,4W EN ESCALÓN

DETALLE COLOCACIÓN Y SITUACIÓN DE B.I.E Y EXTINTOR SEGÚN RD513/2017

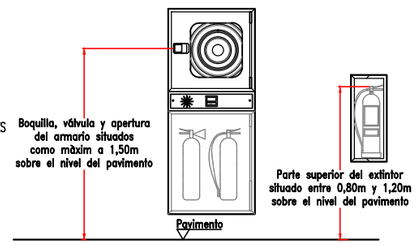

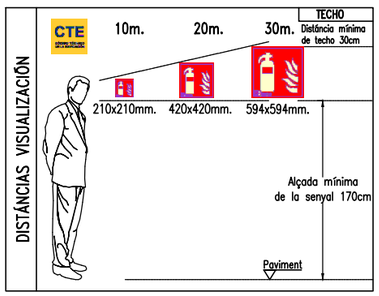

NOTA IMPORTANTE:
TODAS LAS MEDIDAS SE REPLANTEARAN Y COMPROBARAN EN OBRA, BAJO CRITERIO DE LA DF. PREVALECERÁ DE FORMA PRIORITARIA TODO AQUELLO ESTABLECIDO EN LOS PLANOS DE REPLANTEO DE ESTRUCTURA (ER)

JUSTIFICACIÓN PROTECCIÓN CONTRA INCENDIOS

PROYECTO TÉCNICO:
REHABILITACIÓN ENERGÉTICA DEL "PALAU DE VIDRE" EN EL MARCO DEL PLAN DE RECUPERACIÓN, TRANSFORMACIÓN Y RESILIENCIA FINANCIADOS POR LA UNIÓN EUROPEA CON LOS FONDOS NEXT GENERATION EU

EMPLAZAMIENTO: ACCESO AVINGUDA PRESIDENT TARRADELLAS LLEIDA

EXPEDIENTE: 22317

FECHA: AGOSTO 2023

PLANO: INSTALACIONES
PROTECCIÓN CONTRA INCENDIOS
PLANTA PRIMERA ALTILLO (OESTE)

ORIENTACIÓN

ESCALA: DIN A3: 1/150 DIN A1: 1/75

NÚM. 22317MI.23.R1

LISTADO DE REVISIONES:

AUTOR DE PROYECTO
Jordi Gasulla Vives
Ingeniero industrial
Colegiado núm. 12679
Xavier F. Rodríguez Padilla. Colegiado núm. 37793-7
Josep M. Burgués Solanes. Colegiado núm. 37851-5
Santi Vives Sanfeliu. Colegiado núm. 5405-4
SANTI VIVES ARQUITECTURA BARCELONA

EQUIPO DE PROYECTO
einesa ingeniería s.l.
ARQUITECTURA SANTI VIVES BARCELONA

PROMOTOR
LA PAERIA
Ajuntament de Lleida
Regidoria d'Urbanisme

Financiado por la Unión Europea NextGenerationEU
GOBIERNO DE ESPAÑA MINISTERIO DE TRANSPORTES, MOVILIDAD Y AGENDA URBANA
Plan de Recuperación, Transformación y Resiliencia
PIREP

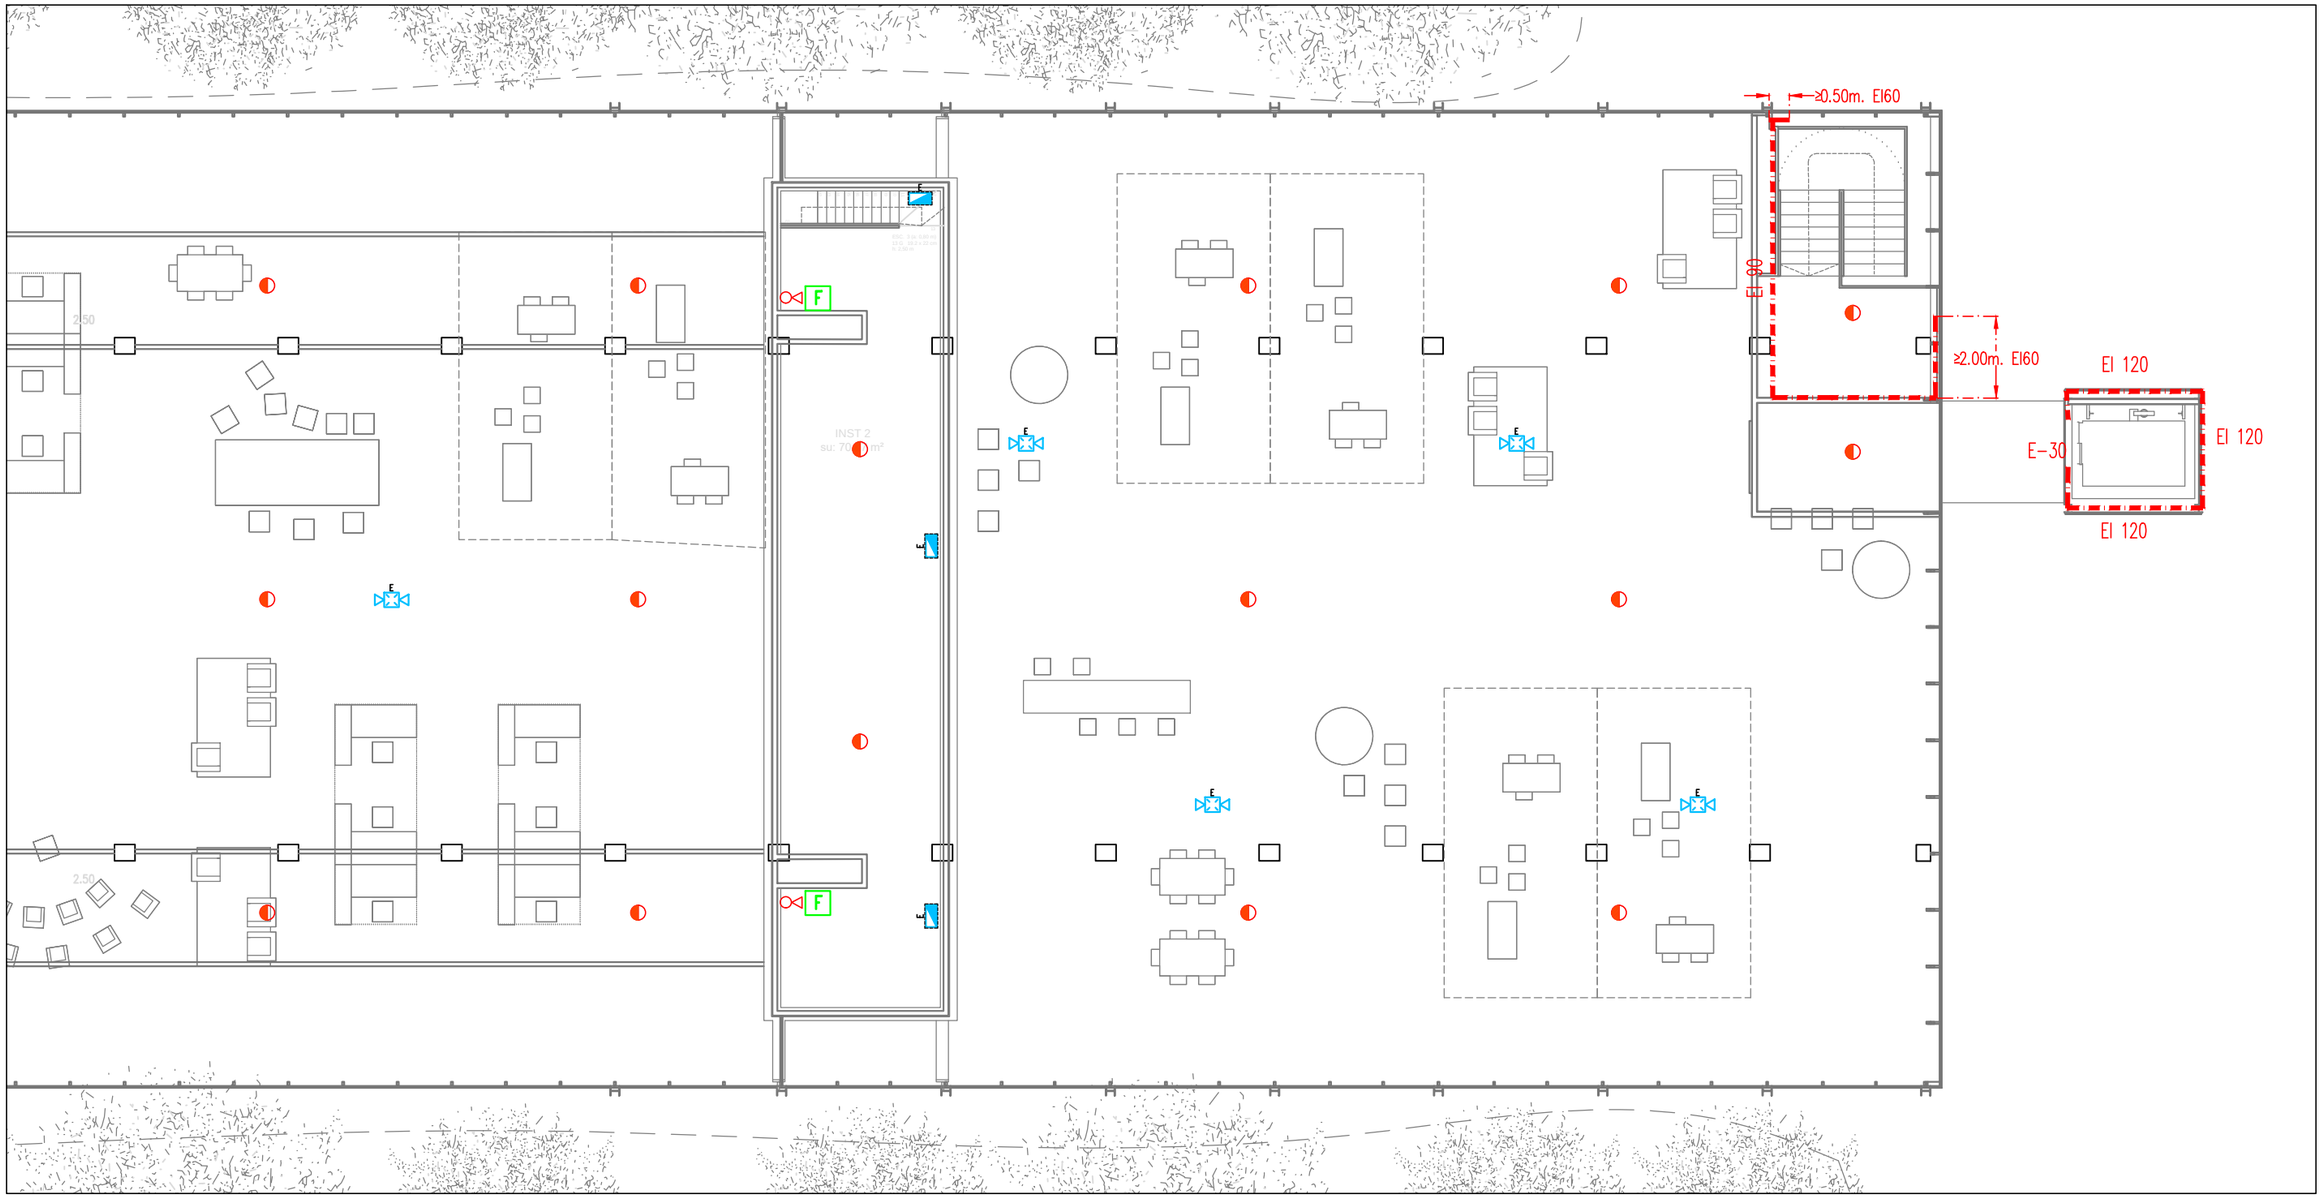

PLANTA PRIMERA ALTILLO (ESTE)

Escala: 1/150

0 1.5 3 4.5 6 7.5 (m)

JUSTIFICACIÓN PROTECCIÓN CONTRA INCENDIOS

LLEGENDA PROTECCIÓ CONTRA INCENDIS

- TUBERÍA RED BIE'S DE ACERO NEGRO ESTIRADO UNE 19.052
- ARMARIO CONJUNTO BIE 25mm INCLUYE:
  - BOCA DE INCENDIOS EQUIPADA (B.I.E.) CON MANGUERA DE 20m i ø25mm
  - EXTINTOR CO2 5 Kg. 89B.
  - EXTINTOR POLVO SECO 6 Kg. 21A–113B
  - SIRENA ACÚSTICA INTERIOR
  - PULSADOR DE EMERGENCIA
- EXTINTOR POLVO SECO 6kg 21A–113B EN ARMARIO
- EXTINTOR DE CO2 5kg 89B EN SUPERFICIE
- DETECTOR ÓPTICO DE HUMOS
- RETENEDOR ELECTROMAGNÉTICO DE PUERTA NORMALMENTE ABIERTA
- SIRENA EXTERIOR ÓPTICA–ACÚSTICA

F J

LEYENDA ALUMBRADO DE EMERGENCIA

- APARATO AUTÓNOMO Y ESTANCO DE EMERGENCIA Y SEGURIDAD 250lm/1h/LED. EJECUCIÓN SUPERFICIAL. DAISALUX/NOVA LD N5
- APARATO AUTÓNOMO DE EMERGENCIA Y SEGURIDAD 400lm/1h/LED. EJECUCIÓN EMPOTRADA. DAISALUX/NOVA LD N5
- APARATO AUTÓNOMO DE EMERGENCIA Y SEGURIDAD 200lm/1h/LED. EJECUCIÓN EMPOTRADA. DAISALUX/IZAR N30
- APARATO AUTÓNOMO DE EMERGENCIA Y SEGURIDAD CON 2 PROYECTORES 2x11W. 1125lm/1h/PL. EJECUCIÓN SUPERFICIAL. DAISALUX/ZP2–N24
- LUMINARIA TIPO BALIZA CON LÁMPARA LED 0,4W EN ESCALÓN

DETALLE COLOCACIÓN Y SITUACIÓN DE B.I.E Y EXTINTOR SEGÚN RD513/2017

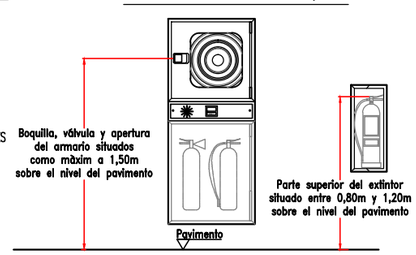

DISTÀNCIAS VISUALIZACIÓN

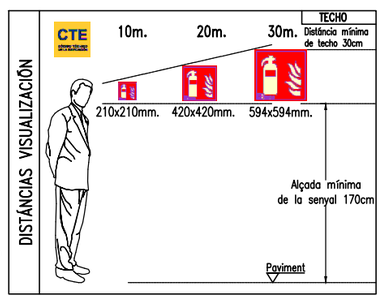

NOTA IMPORTANTE:
TODAS LAS MEDIDAS SE REPLANTEARAN Y COMPROBARAN EN OBRA, BAJO CRITERIO DE LA DF. PREVALECERÁ DE FORMA PRIORITARIA TODO AQUELLO ESTABLECIDO EN LOS PLANOS DE REPLANTEO DE ESTRUCTURA (ER)

PROYECTO TÉCNICO:
REHABILITACIÓN ENERGÉTICA DEL "PALAU DE VIDRE" EN EL MARCO DEL PLAN DE RECUPERACIÓN, TRANSFORMACIÓN Y RESILIENCIA FINANCIADOS POR LA UNIÓN EUROPEA CON LOS FONDOS NEXT GENERATION EU

EMPLAZAMIENTO ACCESO AVINGUDA PRESIDENT TARRADELLAS LLEIDA

EXPEDIENTE 22317

FECHA AGOSTO 2023

PLANO: INSTALACIONES
PROTECCIÓN CONTRA INCENDIOS
PLANTA PRIMERA ALTILLO (ESTE)

ORIENTACIÓN

ESCALA: DIN A3: 1/150 DIN A1: 1/75

NÚM. 22317MI.24.R1

LISTADO DE REVISIONES:

AUTOR DE PROYECTO

Jordi Gasulla Vives
Ingeniero industrial
Colegiado núm. 12679

Xavier F. Rodríguez Padilla. Colegiado núm. 37793-7

Josep M. Burgués Solanes. Colegiado núm. 37651-5

Santi Vives Sanfeliu. Colegiado núm. 5405-4

SANTI VIVES ARQUITECTURA BARCELONA

EQUIPO DE PROYECTO

einesa ingeniería s.l.

ARQUITECTURA SANTI VIVES BARCELONA

PROMOTOR

LA PAERIA Ajuntament de Lleida Regidoria d'Urbanisme

Financiado por la Unión Europea NextGenerationEU

GOBIERNO DE ESPAÑA MINISTERIO DE TRANSPORTES, MOVILIDAD Y AGENDA URBANA

Plan de Recuperación, Transformación y Resiliencia

PIREP

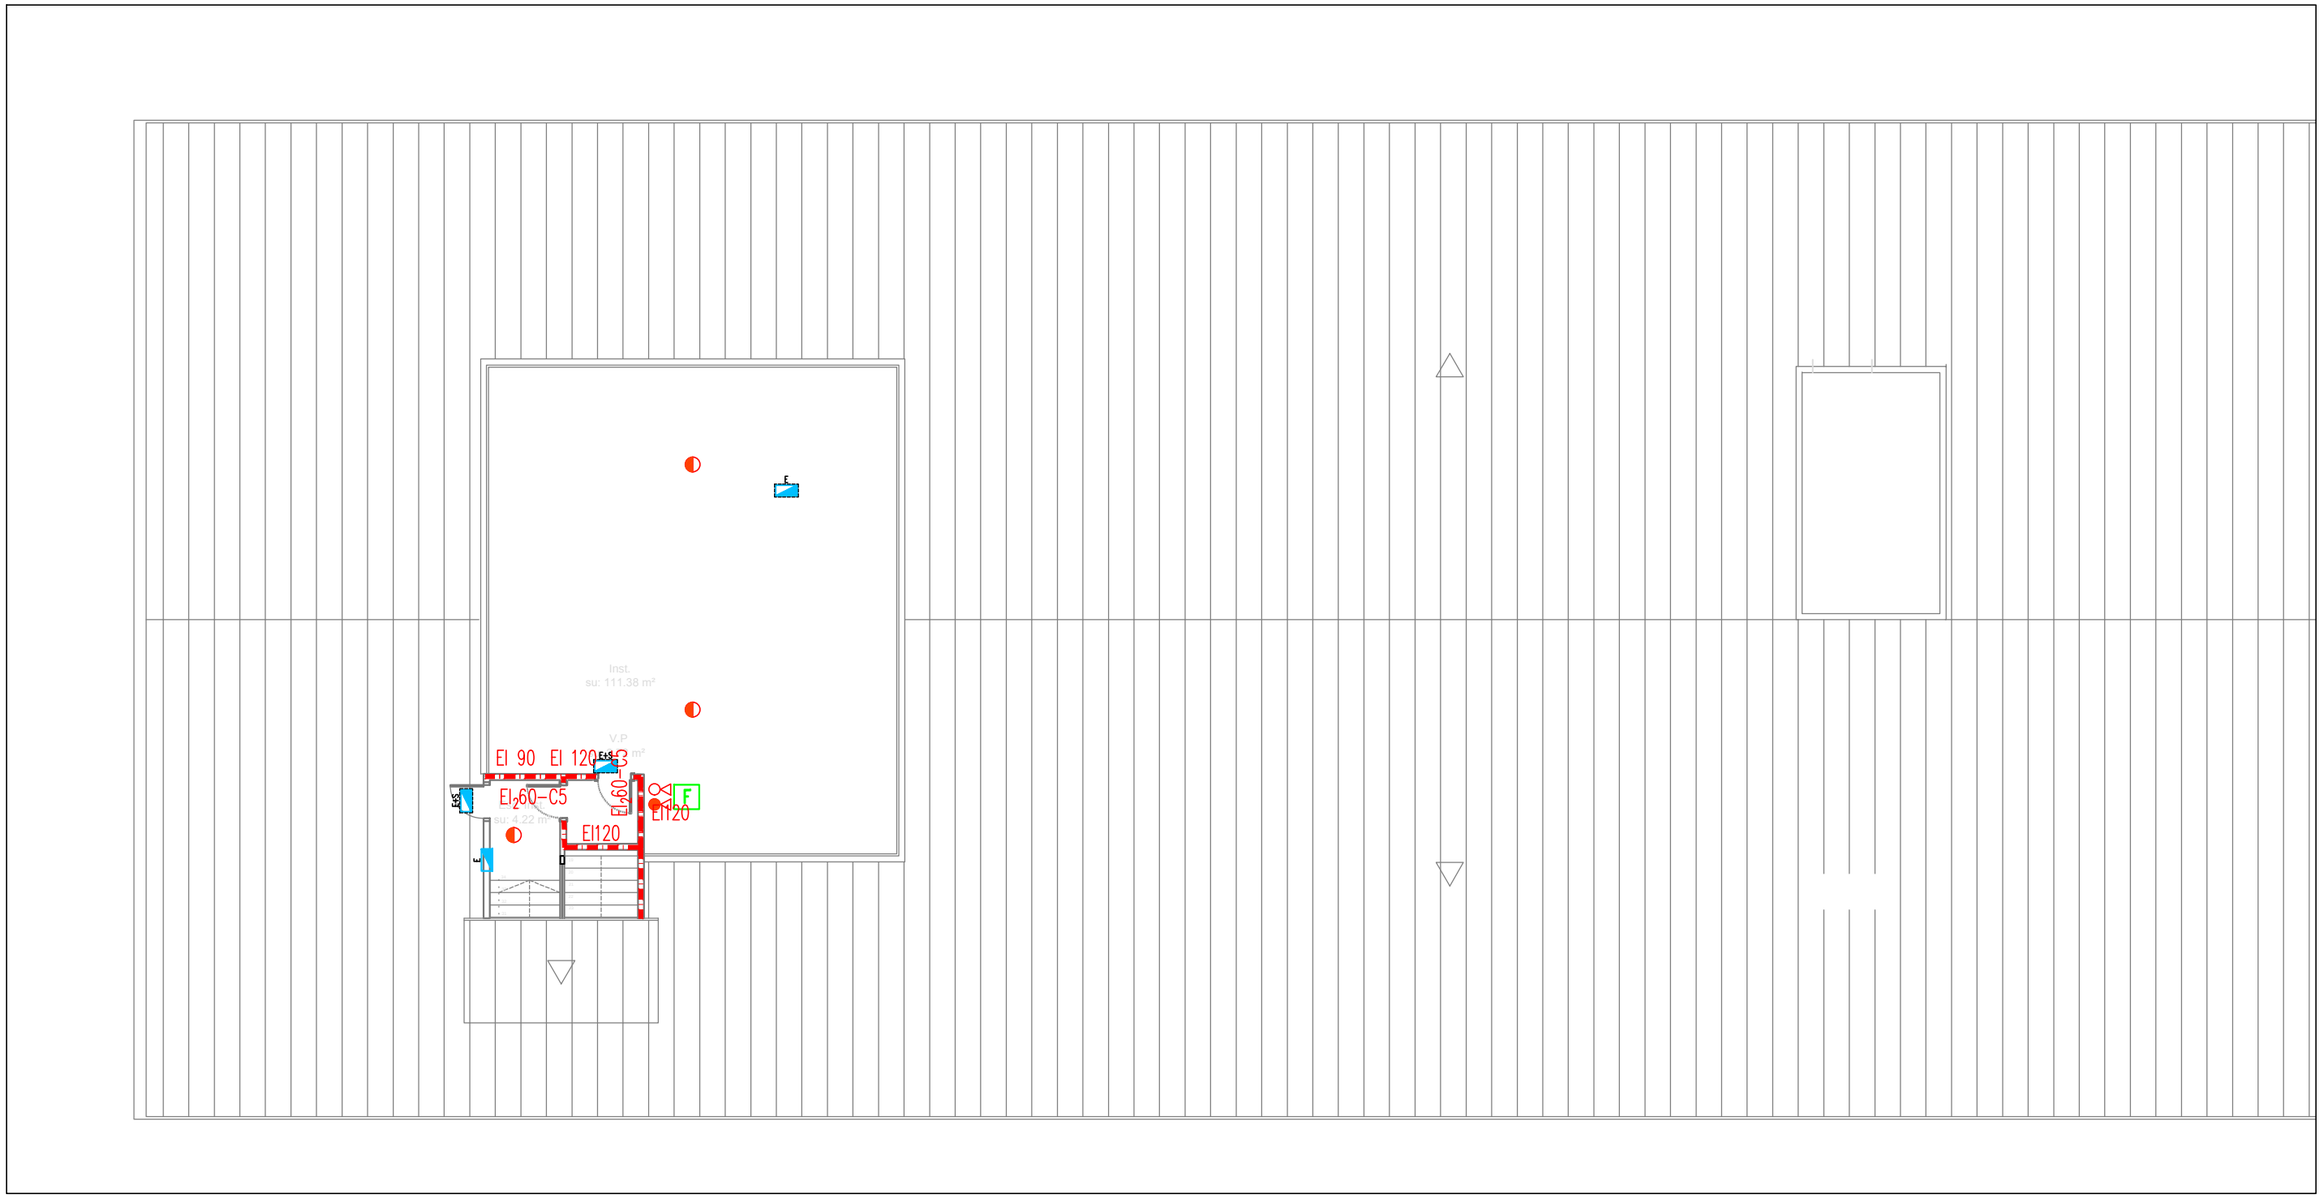

PLANTA BAJO CUBIERTA (OESTE)

Escala: 1/150

0 1.5 3 4.5 6 7.5 (m)

LLEGENDA PROTECCIÓ CONTRA INCENDIS

- TUBERÍA RED BIE'S DE ACERO NEGRO ESTIRADO UNE 19.052
- ARMARIO CONJUNTO BIE 25mm INCLUYE:
  - BOCA DE INCENDIOS EQUIPADA (B.I.E.) CON MANGUERA DE 20m i ø25mm
  - EXTINTOR CO2 5 Kg. 89B.
  - EXTINTOR POLVO SECO 6 Kg. 21A-113B
  - SIRENA ACÚSTICA INTERIOR
  - PULSADOR DE EMERGENCIA
- EXTINTOR POLVO SECO 6kg 21A-113B EN ARMARIO
- EXTINTOR DE CO2 5kg 89B EN SUPERFICIE
- DETECTOR ÓPTICO DE HUMOS
- RETENEDOR ELECTROMAGNÉTICO DE PUERTA NORMALMENTE ABIERTA
- SIRENA EXTERIOR ÓPTICA-ACÚSTICA

F J

LEYENDA ALUMBRADO DE EMERGENCIA

- APARATO AUTÓNOMO Y ESTANCO DE EMERGENCIA Y SEGURIDAD 250lm/1h/LED. EJECUCIÓN SUPERFICIAL. DAISALUX/NOVA LD N5
- APARATO AUTÓNOMO DE EMERGENCIA Y SEGURIDAD 400lm/1h/LED. EJECUCIÓN EMPOTRADA. DAISALUX/NOVA LD N5
- APARATO AUTÓNOMO DE EMERGENCIA Y SEGURIDAD 200lm/1h/LED. EJECUCIÓN EMPOTRADA. DAISALUX/IZAR N30
- APARATO AUTÓNOMO DE EMERGENCIA Y SEGURIDAD CON 2 PROYECTORES 2x11W. 1125lm/1h/PL. EJECUCIÓN SUPERFICIAL. DAISALUX/ZP2-N24
- LUMINARIA TIPO BALIZA CON LÁMPARA LED 0,4W EN ESCALÓN

DETALLE COLOCACIÓN Y SITUACIÓN DE B.I.E Y EXTINTOR SEGÚN RD513/2017

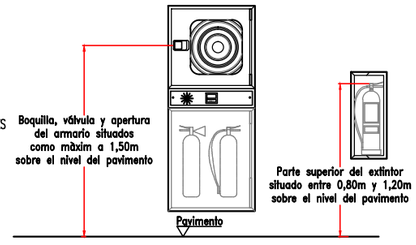

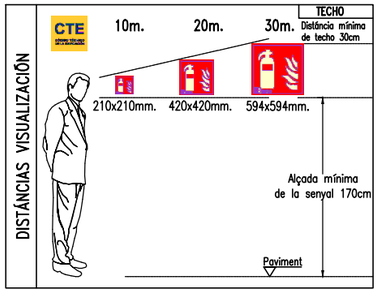

NOTA IMPORTANTE:
TODAS LAS MEDIDAS SE REPLANTEARAN Y COMPROBARAN EN OBRA, BAJO CRITERIO DE LA DF. PREVALECERÁ DE FORMA PRIORITARIA TODO AQUELLO ESTABLECIDO EN LOS PLANOS DE REPLANTEO DE ESTRUCTURA (ER)

JUSTIFICACIÓN PROTECCIÓN CONTRA INCENDIOS

PROYECTO TÉCNICO:
REHABILITACIÓN ENERGÉTICA DEL "PALAU DE VIDRE" EN EL MARCO DEL PLAN DE RECUPERACIÓN, TRANSFORMACIÓN Y RESILIENCIA FINANCIADOS POR LA UNIÓN EUROPEA CON LOS FONDOS NEXT GENERATION EU

EMPLAZAMIENTO: ACCESO AVINGUDA PRESIDENT TARRADELLAS LLEIDA

EXPEDIENTE: 22317

FECHA: AGOSTO 2023

PLANO: INSTALACIONES
PROTECCIÓN CONTRA INCENDIOS
PLANTA BAJO CUBIERTA (OESTE)

ORIENTACIÓN

ESCALA: DIN A3: 1/150 DIN A1: 1/75

NÚM. 22317MI.25.R1

LISTADO DE REVISIONES:

AUTOR DE PROYECTO
Jordi Gasulla Vives, Ingeniero industrial, Colegiado núm. 12679
Xavier F. Rodríguez Padilla, Colegiado núm. 37793-7
Josep M. Burgués Solanes, Colegiado núm. 37551-5
Santi Vives Santellu, Colegiado núm. 9405-4
SANTI VIVES INGENIEROS

EQUIPO DE PROYECTO
einesa ingeniería s.l.
ARQUITECTURA SANTI VIVES BARCELONA

PROMOTOR
LA PAERIA
Ajuntament de Lleida
Regidoria d'Urbanisme

Financiado por la Unión Europea NextGenerationEU
GOBIERNO DE ESPAÑA MINISTERIO DE TRANSPORTES, MOVILIDAD Y AGENDA URBANA
Plan de Recuperación, Transformación y Resiliencia
PIREP

LEYENDA

ESPACIO EXTERIOR SEGURO

R50

R50

R50

R50

SE.1

SE.2

Avinguda del President Josep Tarradelles

Autobusos de Lleida Moventis, SA

Porxo

ESPACIO EXTERIOR SEGURO
Comprovació̲N DBSI ANEXO A
Sup. requerida ≥ 0,5x500p=250m²
Sup. disponible: 3.828,90m² ≥250m²

ESPACIO EXTERIOR SEGURO
Comprovació̲N DBSI ANEXO A
Sup. requerida ≥ 0,5x499p=249,5m²
Sup. disponible: 6.006,78m² ≥249,5m²

NOTA IMPORTANTE:
TODAS LAS MEDIDAS SE REPLANTEARAN Y COMPROBARAN EN OBRA, BAJO CRITERIO DE LA DF. PREVALECERÁ DE FORMA PRIORITARIA TODO AQUELLO ESTABLECIDO EN LOS PLANOS DE REPLANTEO DE ESTRUCTURA (ER)

JUSTIFICACIÓN PROTECCIÓN CONTRA INCENDIOS

PROYECTO TÉCNICO:
REHABILITACIÓN ENERGÉTICA DEL "PALAU DE VIDRE" EN EL MARCO DEL PLAN DE RECUPERACIÓN, TRANSFORMACIÓN Y RESILIENCIA FINANCIADOS POR LA UNIÓN EUROPEA CON LOS FONDOS NEXT GENERATION EU

EMPLAZAMIENTO: ACCESO AVINGUDA PRESIDENT TARRADELLAS LLEIDA

EXPEDIENTE: 22317

FECHA: AGOSTO 2023

PLANO: ESPACIO EXTERIOR SEGURO

ORIENTACIÓN

ESCALA: DIN A3: 1/1000 DIN A1: 1/500

NÚM. 22317MI.26.R1

LISTADO DE REVISIONES:

AUTOR DE PROYECTO

Jordi Gasulla Vives
Ingeniero industrial
Colegiado núm. 12679

Xavier F. Rodríguez Padilla. Colegiado núm. 37793-7

Josep M. Burgués Solanes. Colegiado núm. 37851-5

Santi Vives Santeliu. Colegiado núm. 5405-4

EQUIPO DE PROYECTO

einesa ingeniería s.l.

ARQUITECTURA SANTI VIVES BARCELONA

PROMOTOR

LA PAERIA Ajuntament de Lleida Regidoria d'Urbanisme

Financiado por la Unión Europea NextGenerationEU

GOBIERNO DE ESPAÑA MINISTERIO DE TRANSPORTES, MOVILIDAD Y AGENDA URBANA

Plan de Recuperación, Transformación y Resiliencia

PIREP