


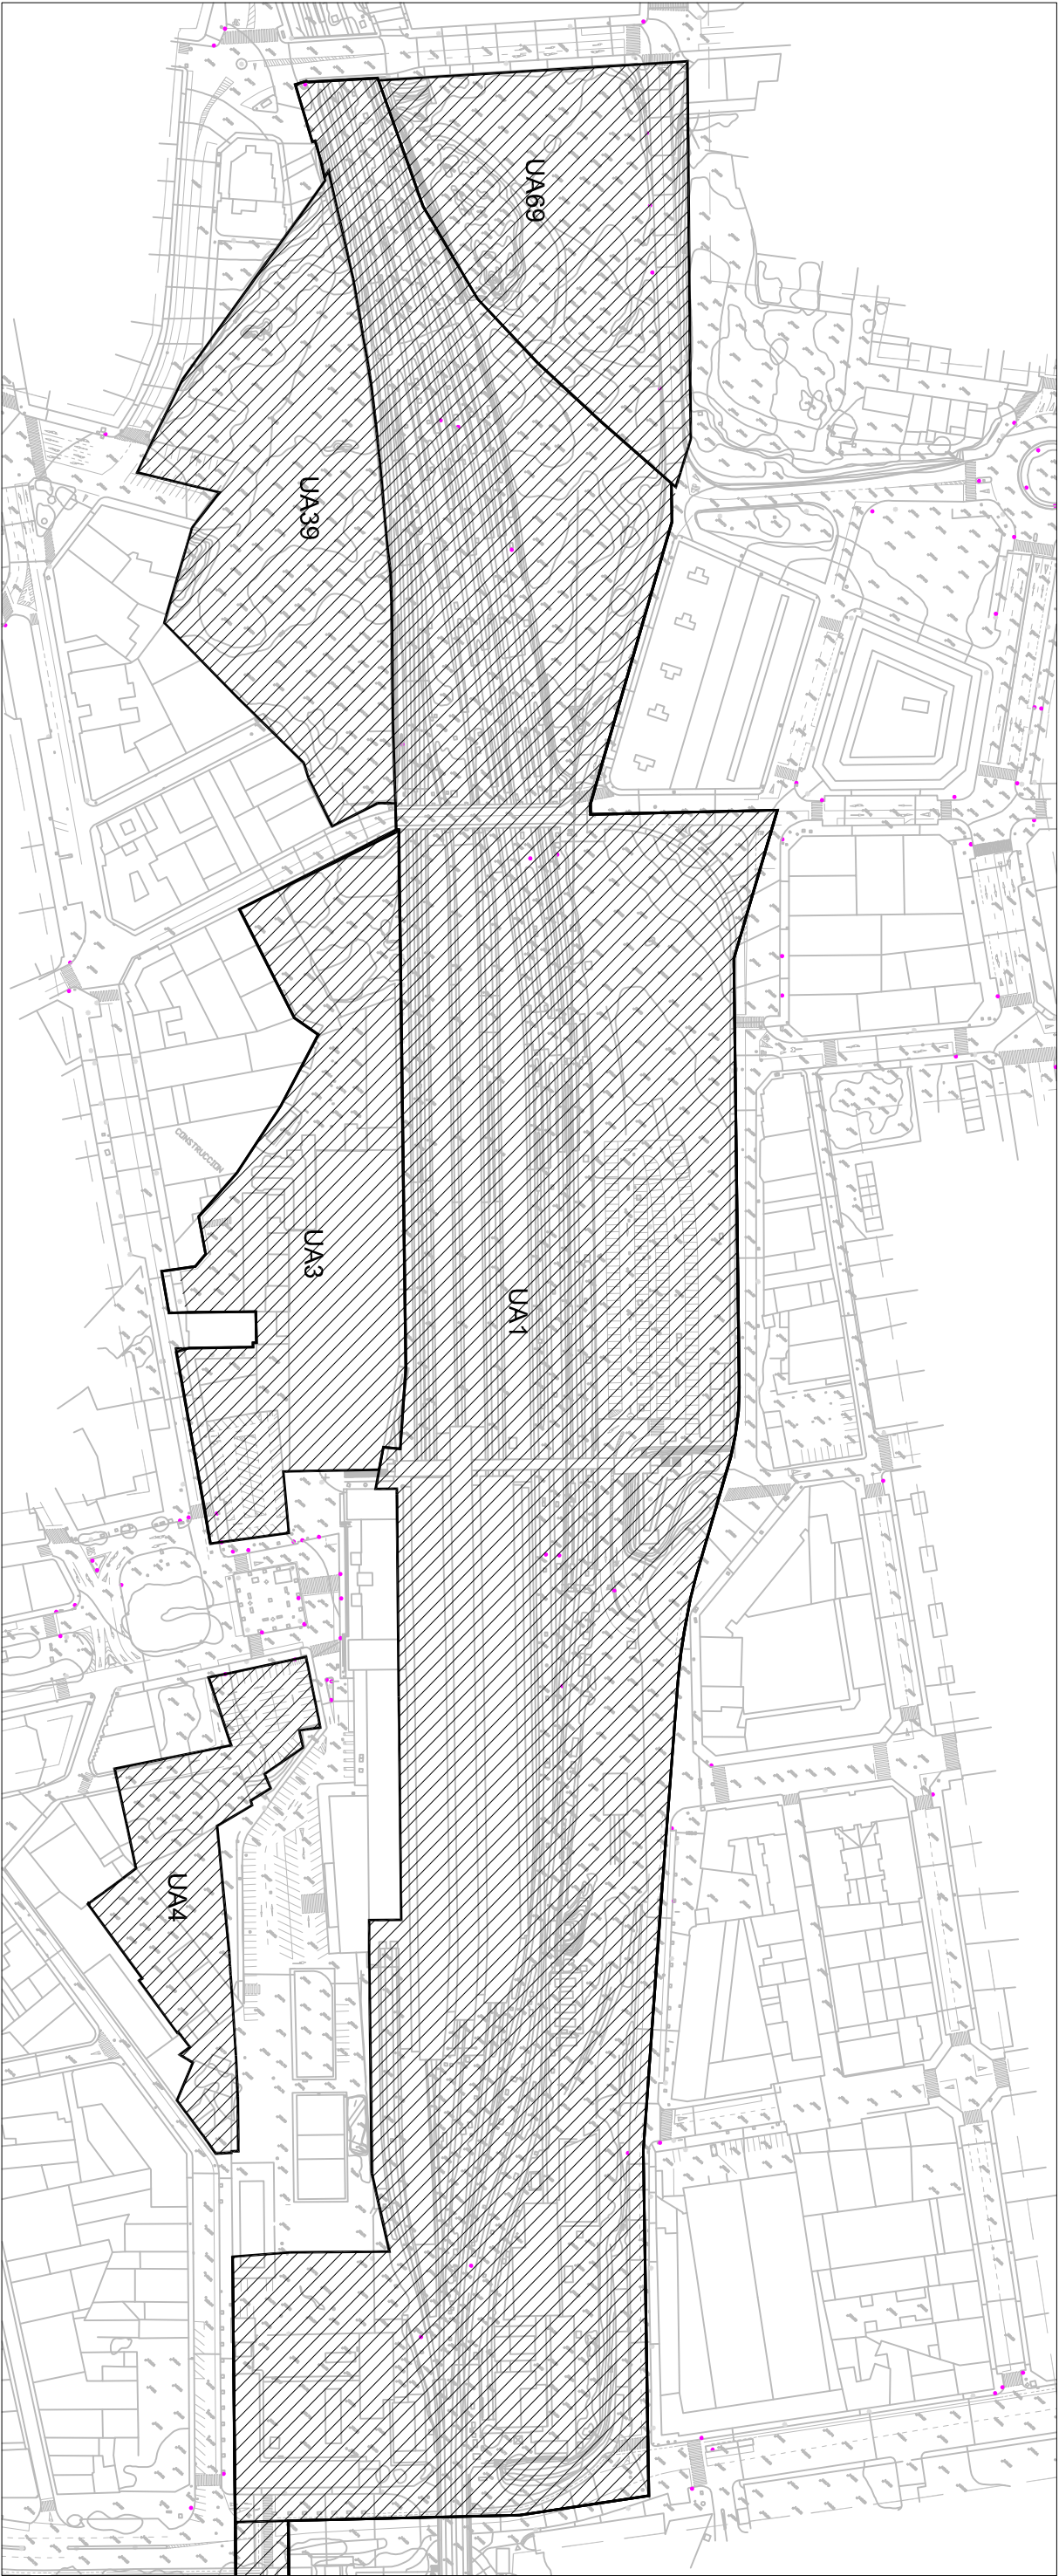

LA PAERIA

Ajuntament de Lleida

ÀMBIT DE SUSPENSIO DE LICENCIES

E: 1/2500

04

TEXT REFÓS DE LA
MODIFICACIÓ PUNTUAL DE LES DETERMINACIONS DEL
PLA GENERAL DE LLEIDA EN L'ÀMBIT DE

L'ESTACIÓ