



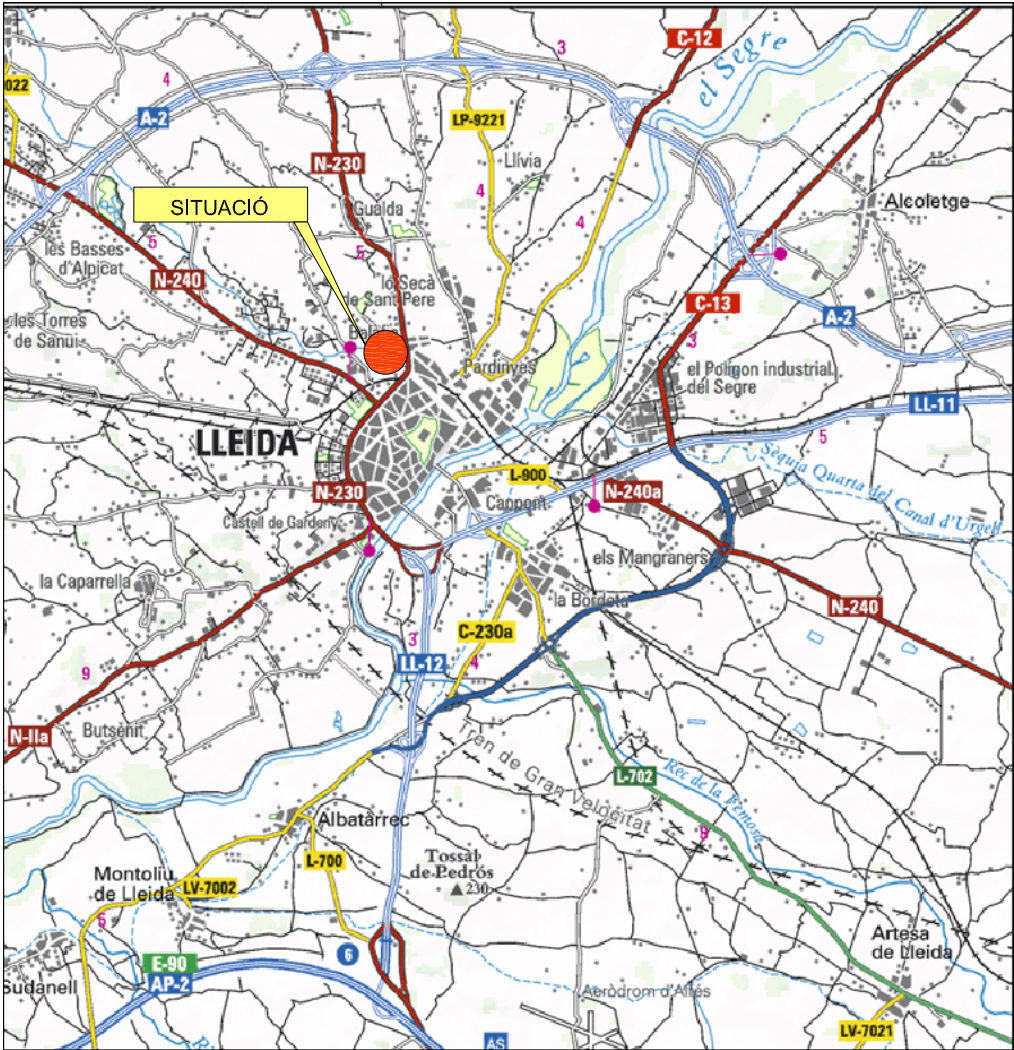

esc:1/100.000

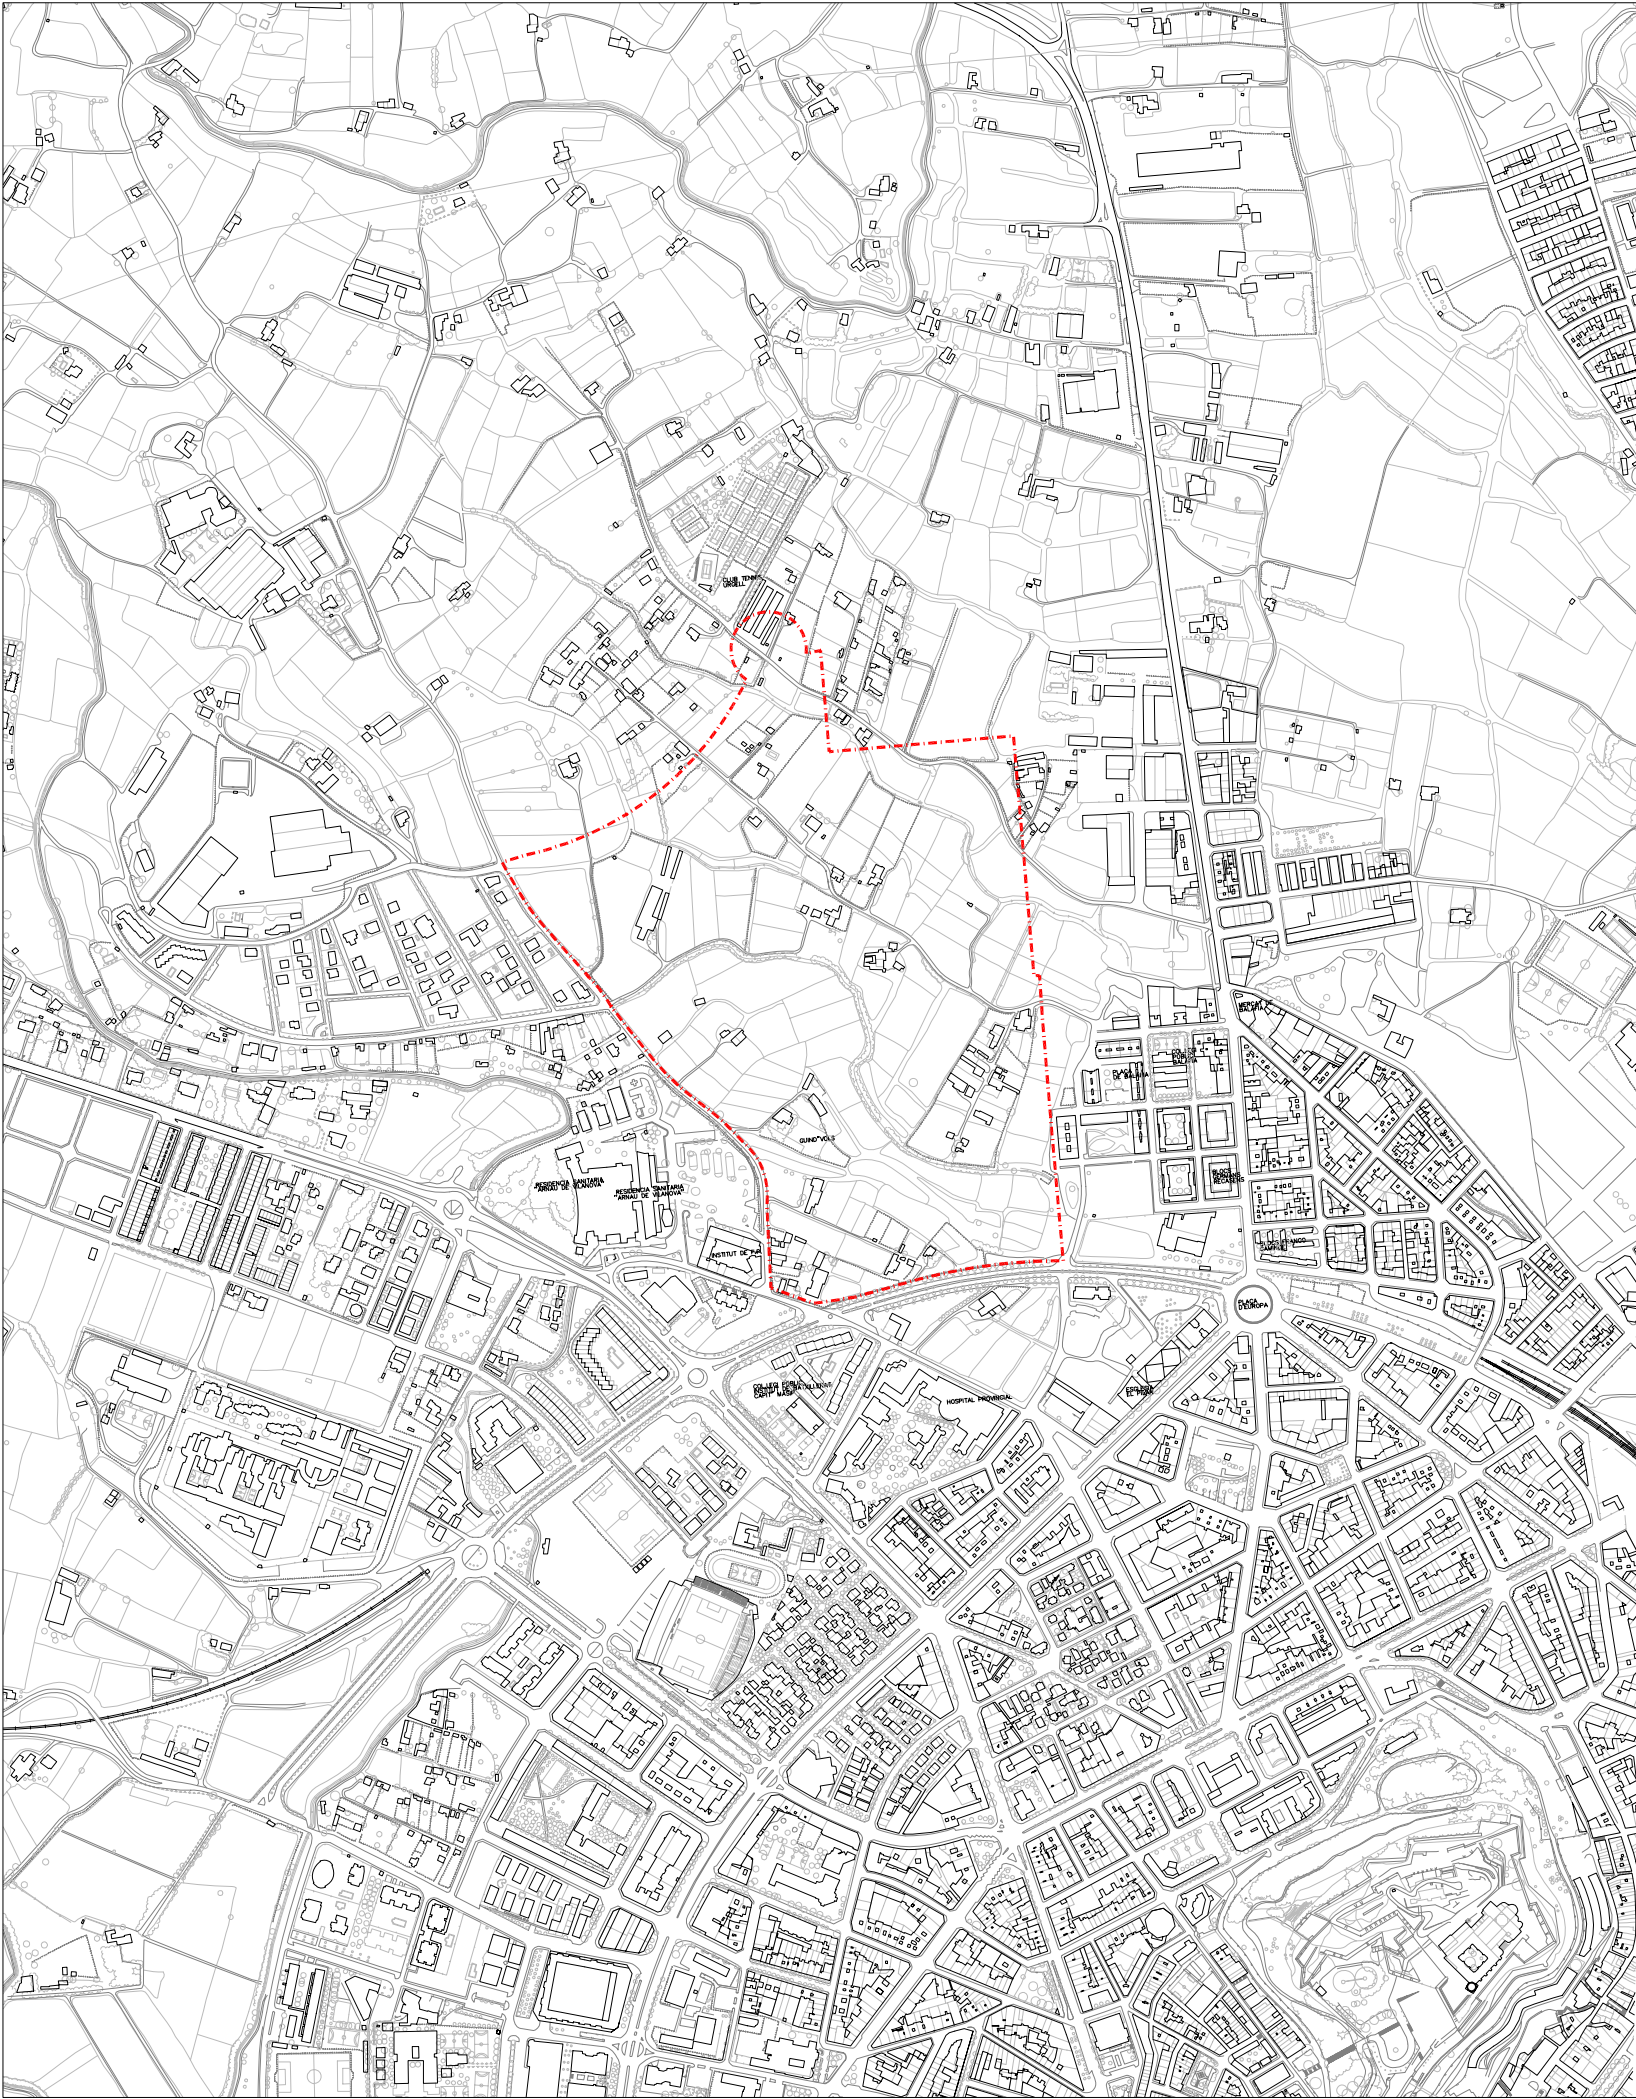


esc:1/10.000

SECTOR SUR 14


--- Àmbit modificació: 381.090,05 m²



Consulting
ARQ/COAS

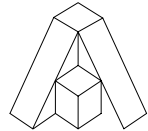

Arquitectes i Consultors
Associats

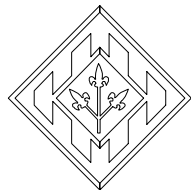

AJUNTAMENT DE LLEIDA

MODIFICACIÓ PUNTUAL DEL
PLA GENERAL DE LLEIDA
SECTOR SUR 14.

SITUACIÓ

Ref. Plànol n° 1.01

Escala 1/10.000

Data Març 2008

ARQUITECTES COL·LABORADORS

Oriol Monfort Casas

ARQUITECTE

Albert Simó Bayona
Av. Doctor Fleming, 35 Altell
25006 LLEIDA
Telf. 973-278-237 Fax 973-278-238