


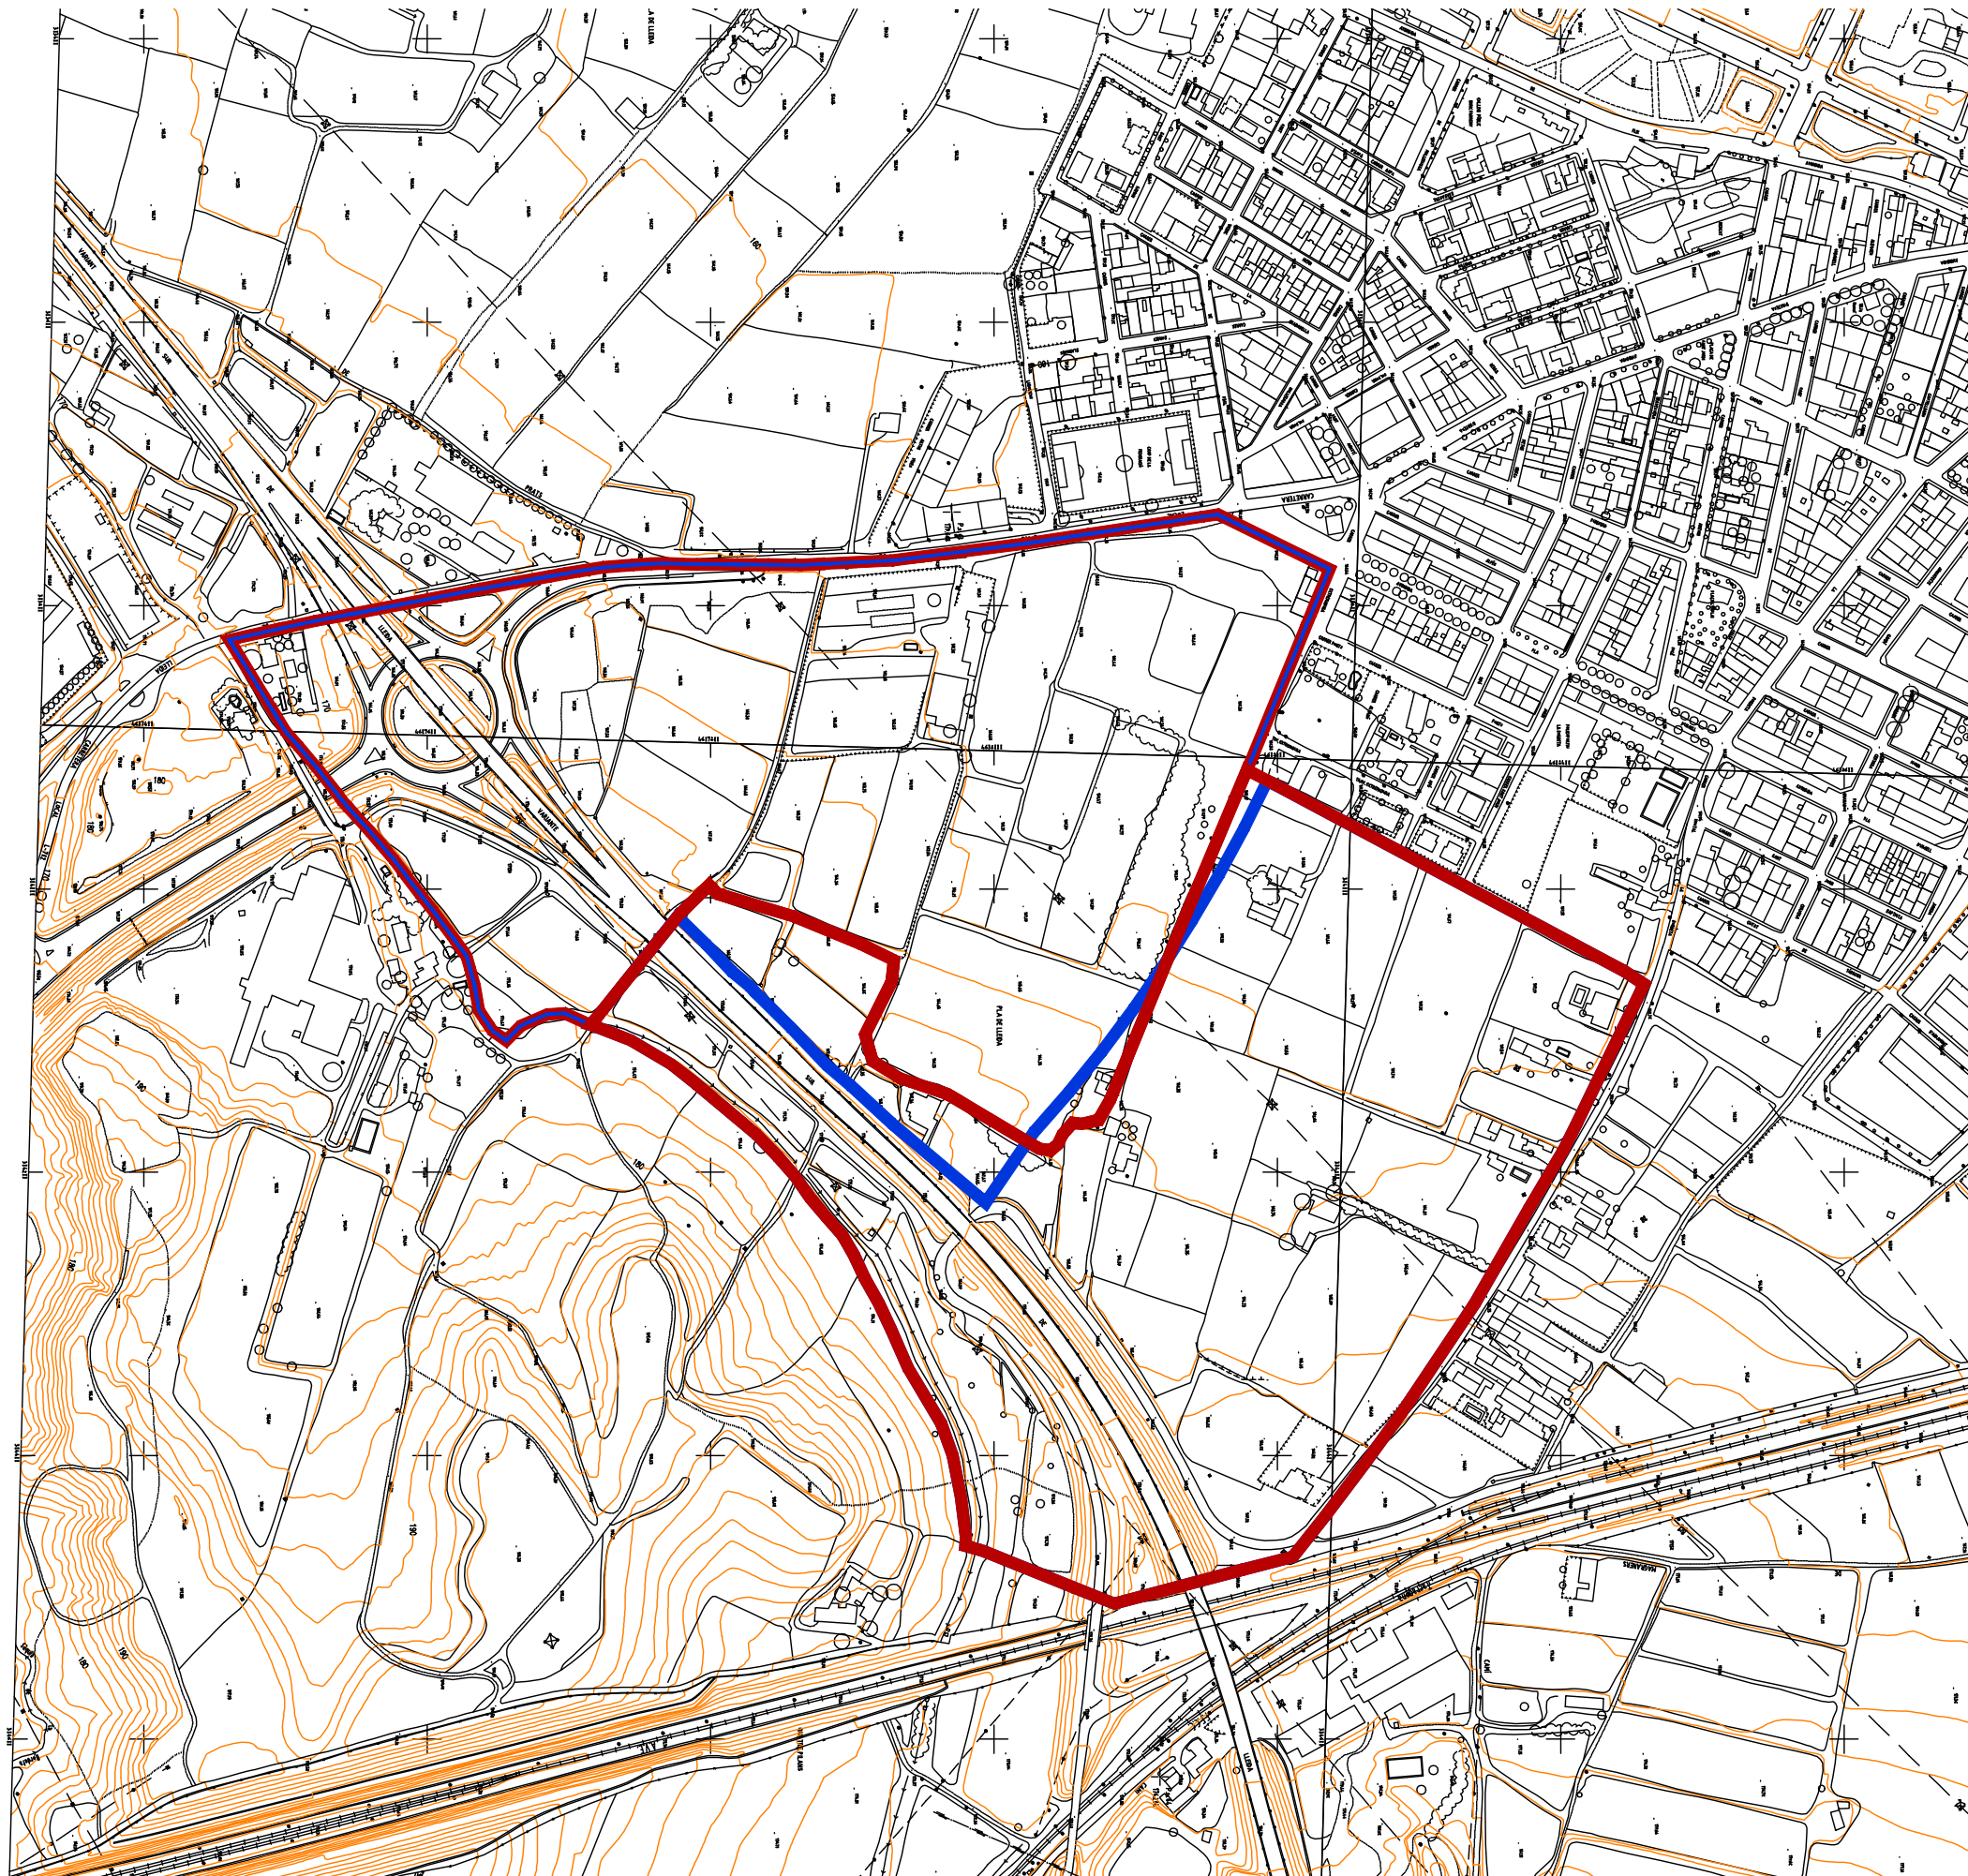

LLEGENDA



SECTORS PROPOSTA



SECTORS PGL VIGENT

PROMOU:

EXPANSIÓ PROMOSOL S.L.
CAL BELO S.L.
LERIDANA DE OBRAS Y CONSTRUCCIONES S.A.

TREBALL:

PROJECTE DE MODIFICACIÓ
PUNTUAL DEL PLA GENERAL
DE LLEIDA 1995-2015 EN
L'ÀMBIT DEL SECTOR SUR-10

DOCUMENT COMPRENSIU DE LA
PROPOSTA (art. 8 L.U.C)

e: 1/5000