


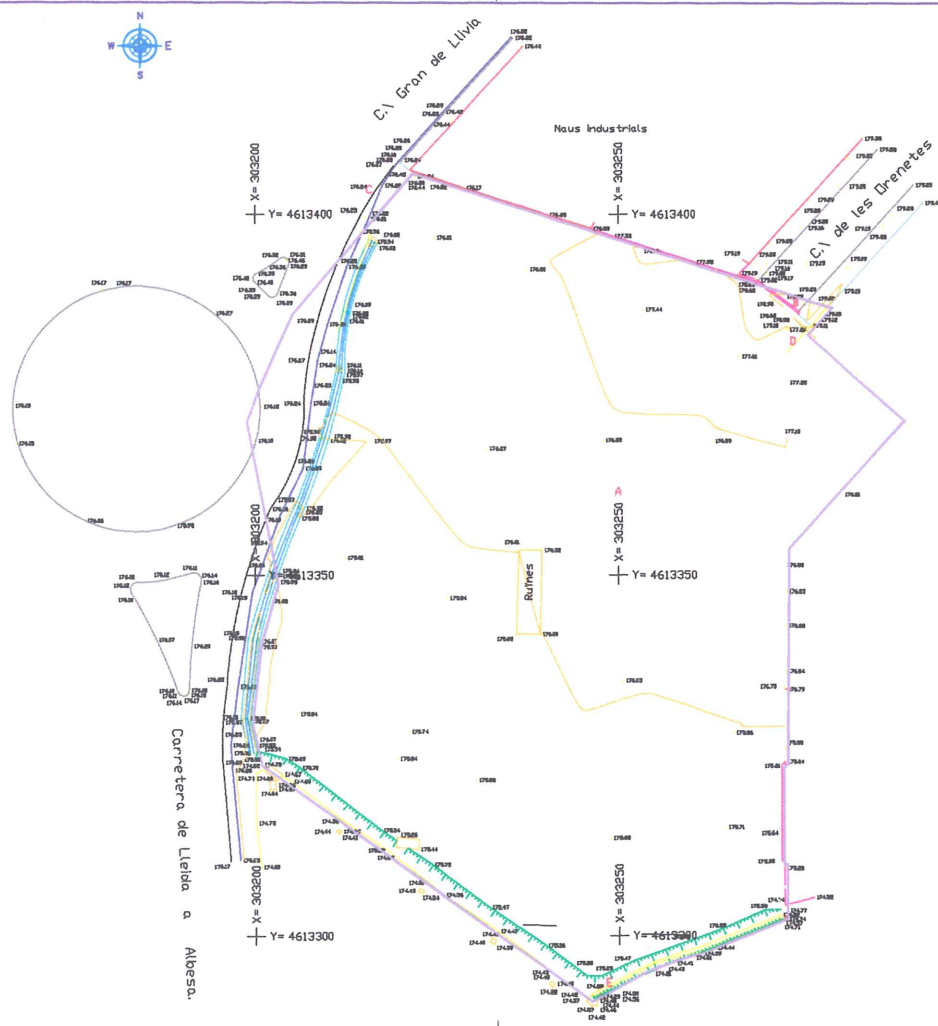

 LA PROPIETAT	MODIFICACIÓ PUNTUAL DEL PLA GENERAL DE LLEIDA EN L'ÀMBIT DE LA UA-75.		DATA: 11-2008
	UBICACIÓ:	CARRETERA de LLEIDA a ALBESA S/N [PARTIDA de LLÍVIA] - LLEIDA.	REFERÈNCIA: L-1028
	PROPIETAR:	SEPECO S. L.	DELINEAT: J.G.P.
L'ARQUITECTE	PLÀNOL DE: AIXECAMENT TOPOGRÀFIC		ESCALA: 1:500
	PROJECTAT PER EN: RAMON MALLOL FIGUERA.....ARQUITECTE		
			PLÀNOL Num.: 02