


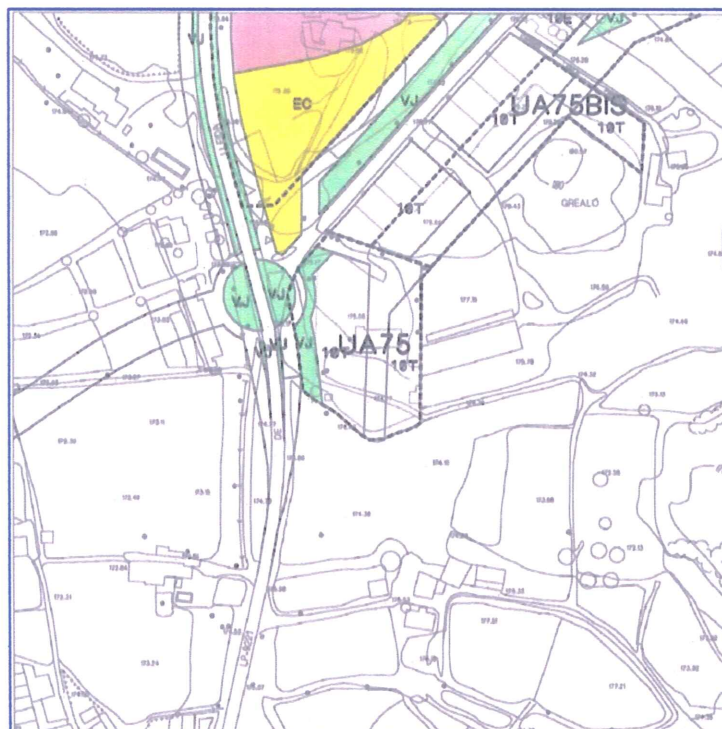

FITXA URBANÍSTICA DE LA UA75

SUPERFÍCIE DE L'ÀMBIT UA75	8.893,47 m2.
SUPERFÍCIE ZONA 10T	3.878,74 m2.
SUPERFÍCIE ZONA VJ	778,84 m2.
SUPERFÍCIE DE VALUTAT	2.098,09 m2.
TOTAL SOSTRE EDIFICABLE	11.822,10 m2.

L.A. P. 50.000

 Ajuntament de Lleida
 ÀMBIT D'URBANISME - OFICINA DEL PLA



 LA PROPIETAT	MODIFICACIÓ PUNTUAL DEL PLA GENERAL DE LLEIDA EN L'ÀMBIT DE LA UA-75.		DATA: 11-2008
	UBICACIÓ:	CARRETERA de LLEIDA a ALBESA S/N (PARTIDA de LLÚVIA) - LLEIDA.	REFERÈNCIA: L-1028
L'ARQUITECTE	PROPIETARI:	SEPECO S. L.	DELINEAT: J.G.P.
	PLÀNOL DE:	FITXA URBANÍSTICA DE LA UA-75	ESCALA: 1:2000
PROJECTAT PER EN: RAMON MALLOL FIGUERA.....ARQUITECTE			PLÀNOL Num.: 03