


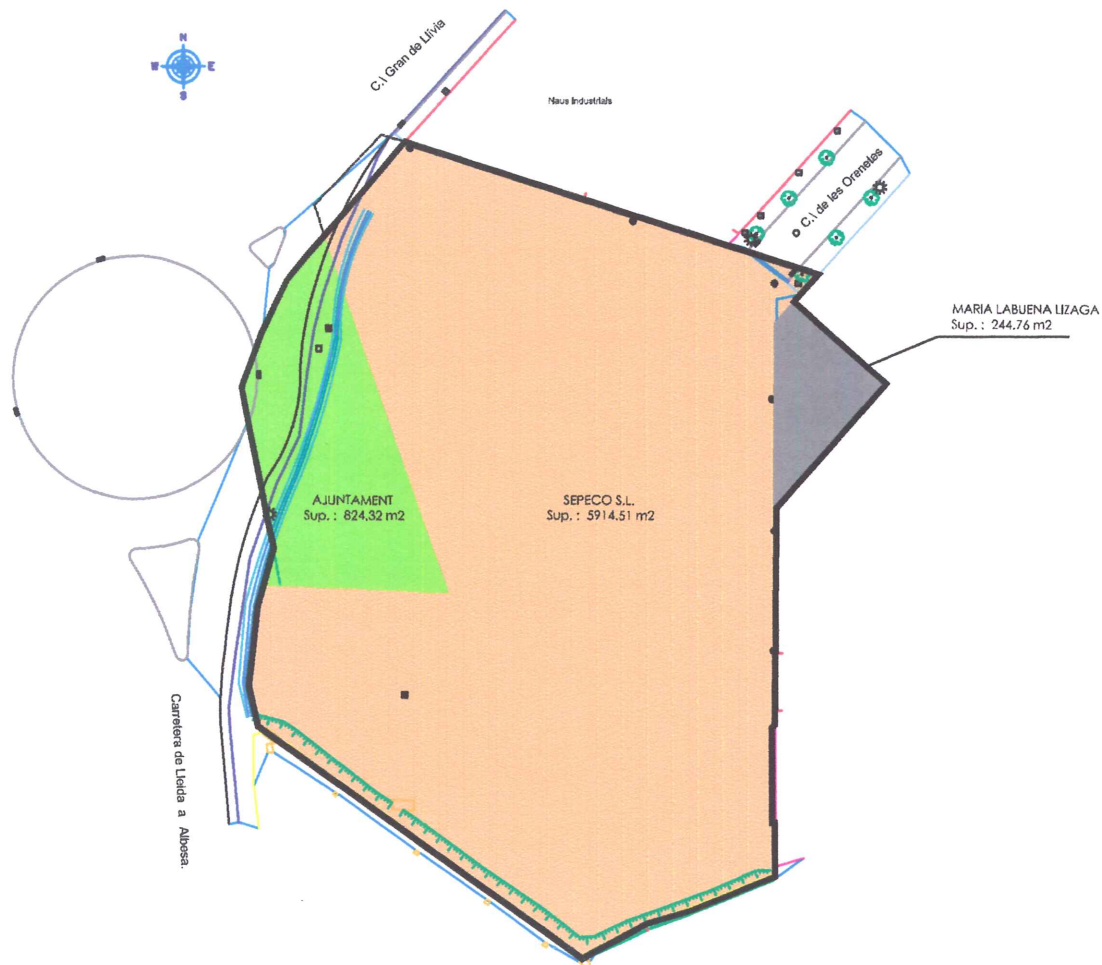

	SUPERFÍCIE AJUNTAMENT	824.32 M2.
	SUPERFÍCIE SEPECO S.L.	5914.51 M2.
	MARIA LABUENA LIZAGA	244.76 M2.
	SUPERFÍCIE TOTAL UA-75	6983.59 M2.

	MODIFICACIÓ PUNTUAL DEL PLA GENERAL DE LLEIDA EN L'ÀMBIT DE LA UA-75.		DATA: 11-2008
	UBICACIÓ:	CARRETERA de LLEIDA a ALBESA S/N (PARTIDA de LLÚVIA) - LLEIDA.	REFERÈNCIA: L-1028
LA PROPIETAT	PROPIETARI:	SEPECO S. L.	DELINEAT: J.G.P.
L'ARQUITECTE	PLÀNOL DE: ESTRUCTURA DE LA PROPIETAT	ESCALA: 1:500	PLÀNOL Num.: 04
	PROJECTAT PER EN: RAMON MALLOL FIGUERA.....ARQUITECTE		