
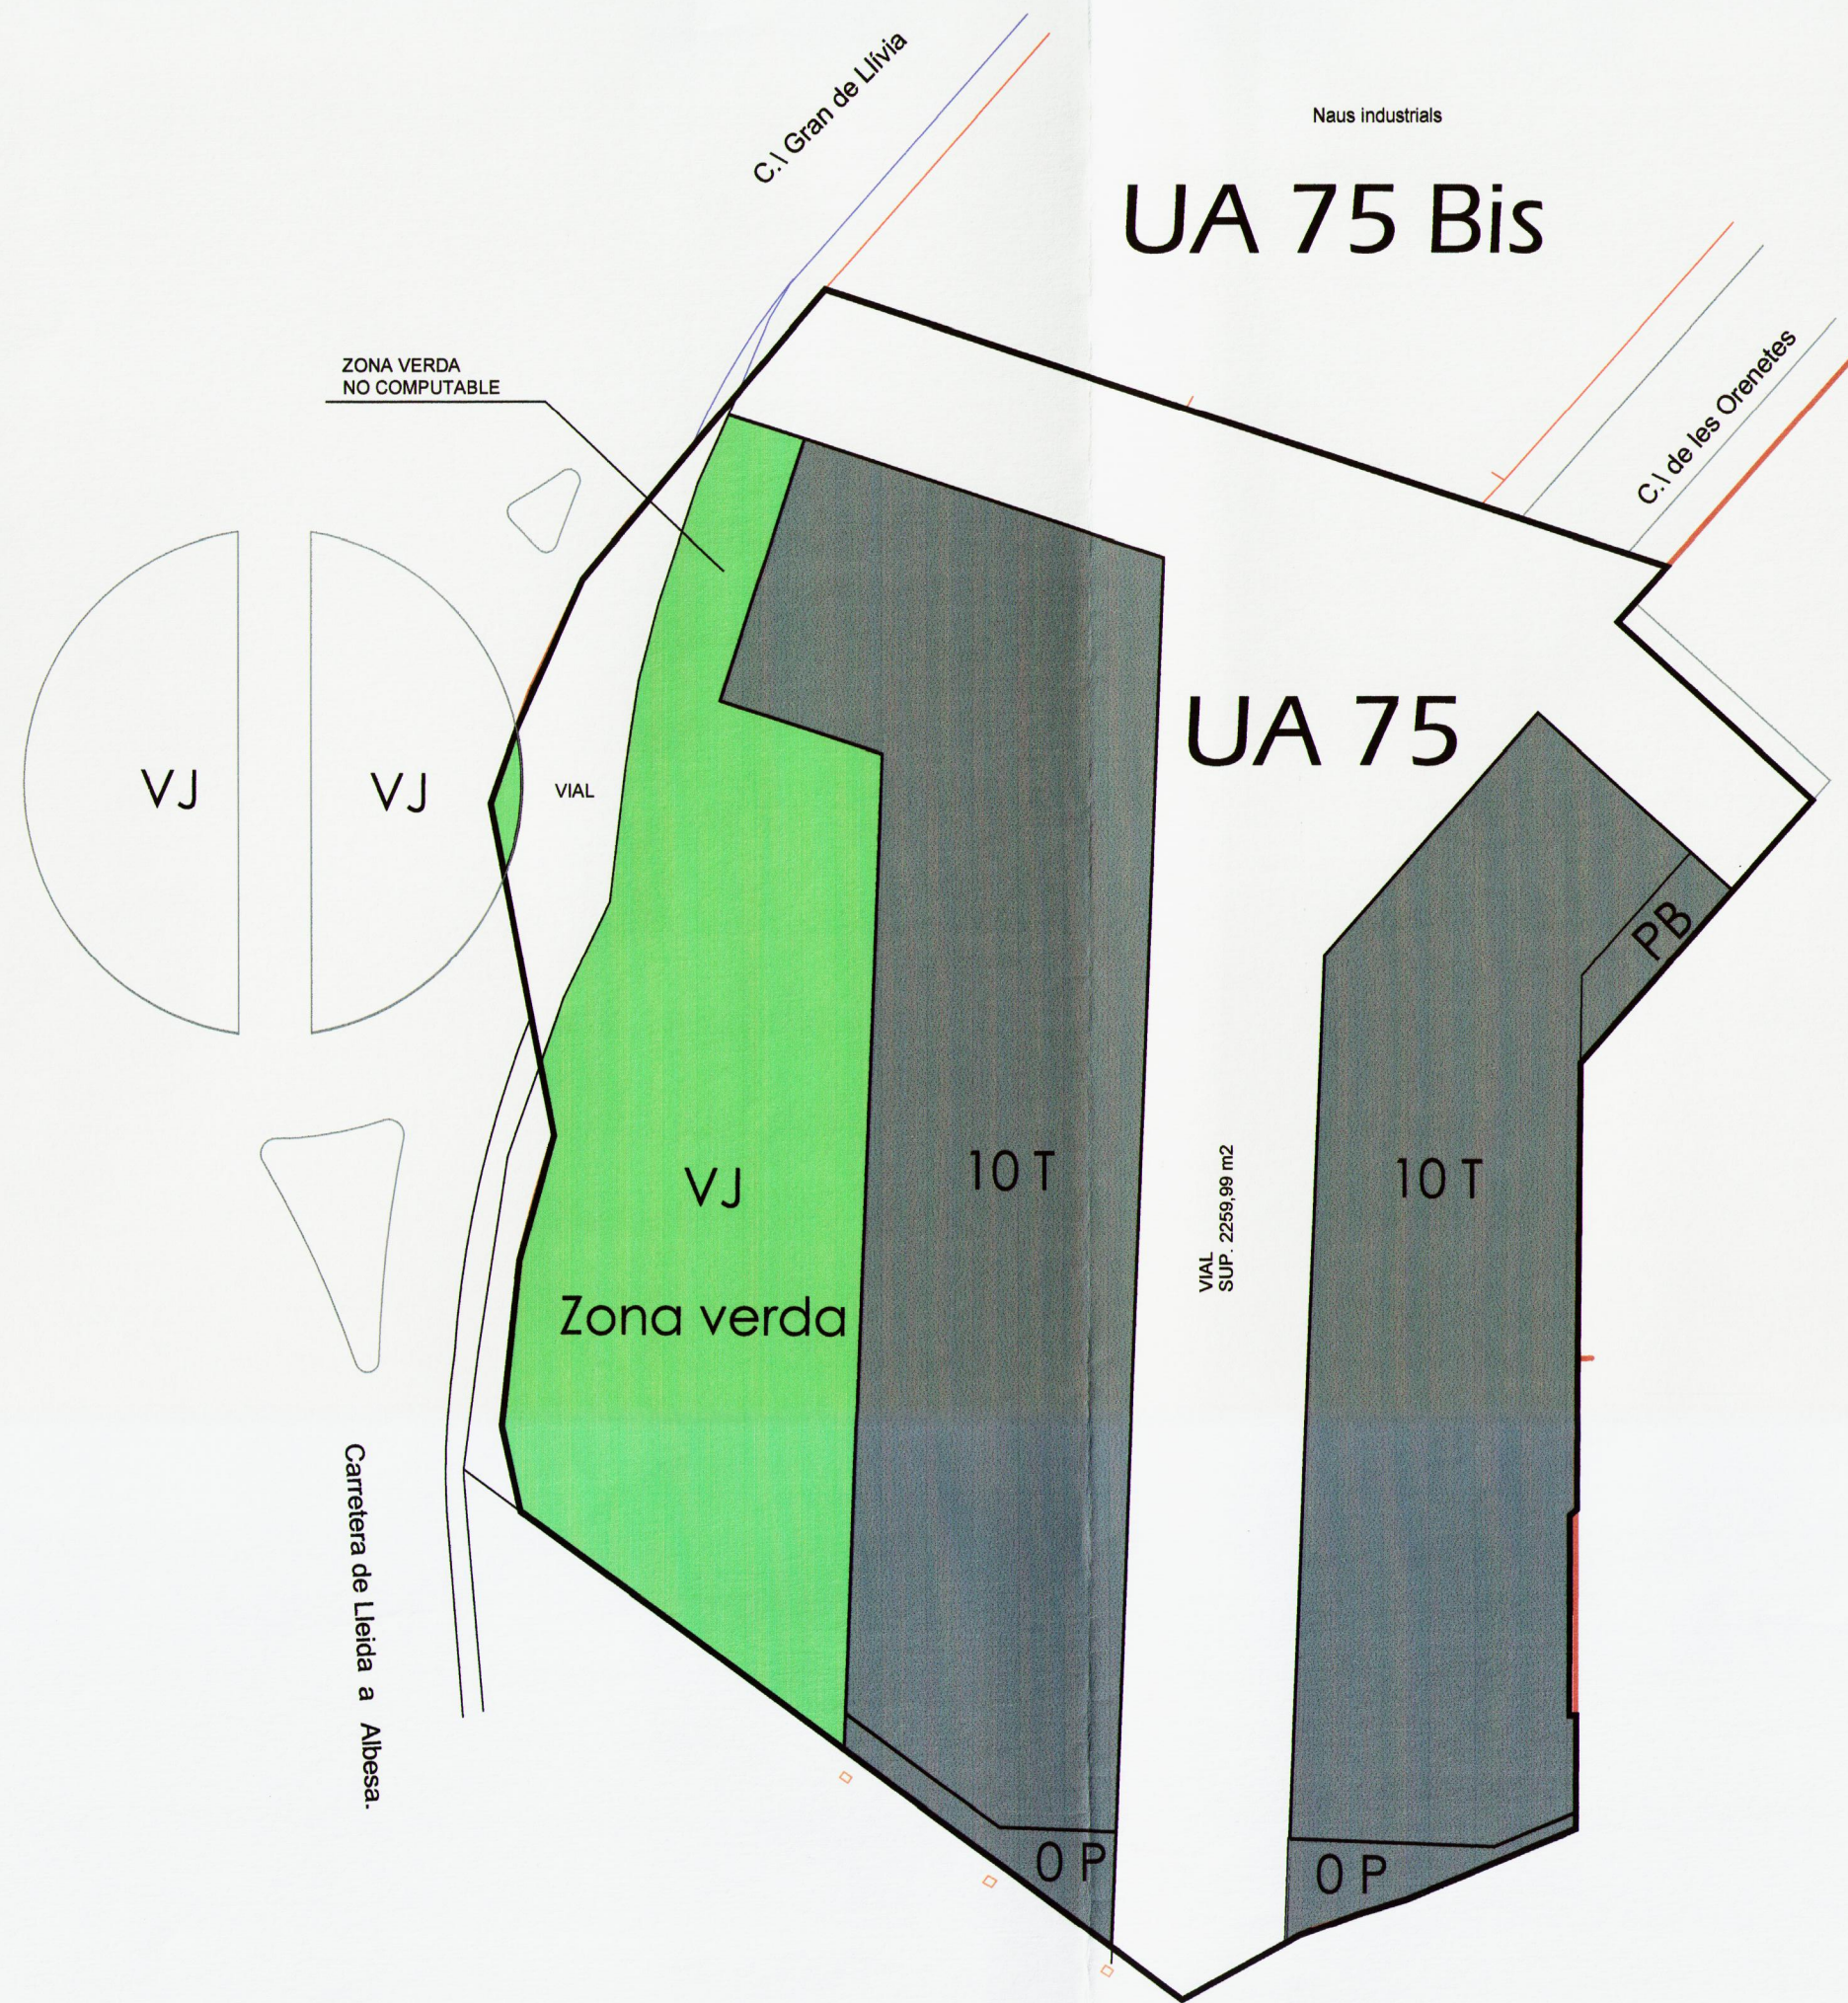


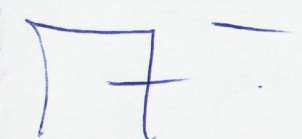

	P.G.	M.P.G.
Superfície àmbit	6.853,47 m2.	6.983,59 m2.
Zona verda	778,64 m2.	1.438,93 m2.
Vialitat	2.098,09 m2	2.259,99 m2.
Sol aprofitament	3.976,74 m2.	3.284,67 m2.
Sostre Total	11.822,10 m2.	11.727,70 m2.

 LA PROPIETAT	MODIFICACIÓ PUNTUAL DEL PLA GENERAL DE LLEIDA EN L'ÀMBIT DE LA UA-75.		DATA: 11-2008
	UBICACIÓ:	CARRETERA de LLEIDA a ALBESA S/N (PARTIDA de LLÍVIA) - LLEIDA.	REFERÈNCIA: L-1028
L'ARQUITECTE 	PROPIETARI:	SEPECO S. L.	DELINEAT: J.G.P.
	PLÀNOL DE:	PROPOSTA	ESCALA : 1:500
PROJECTAT PER EN: RAMON MALLOL FIGUERA.....ARQUITECTE			PLÀNOL Num : 05