



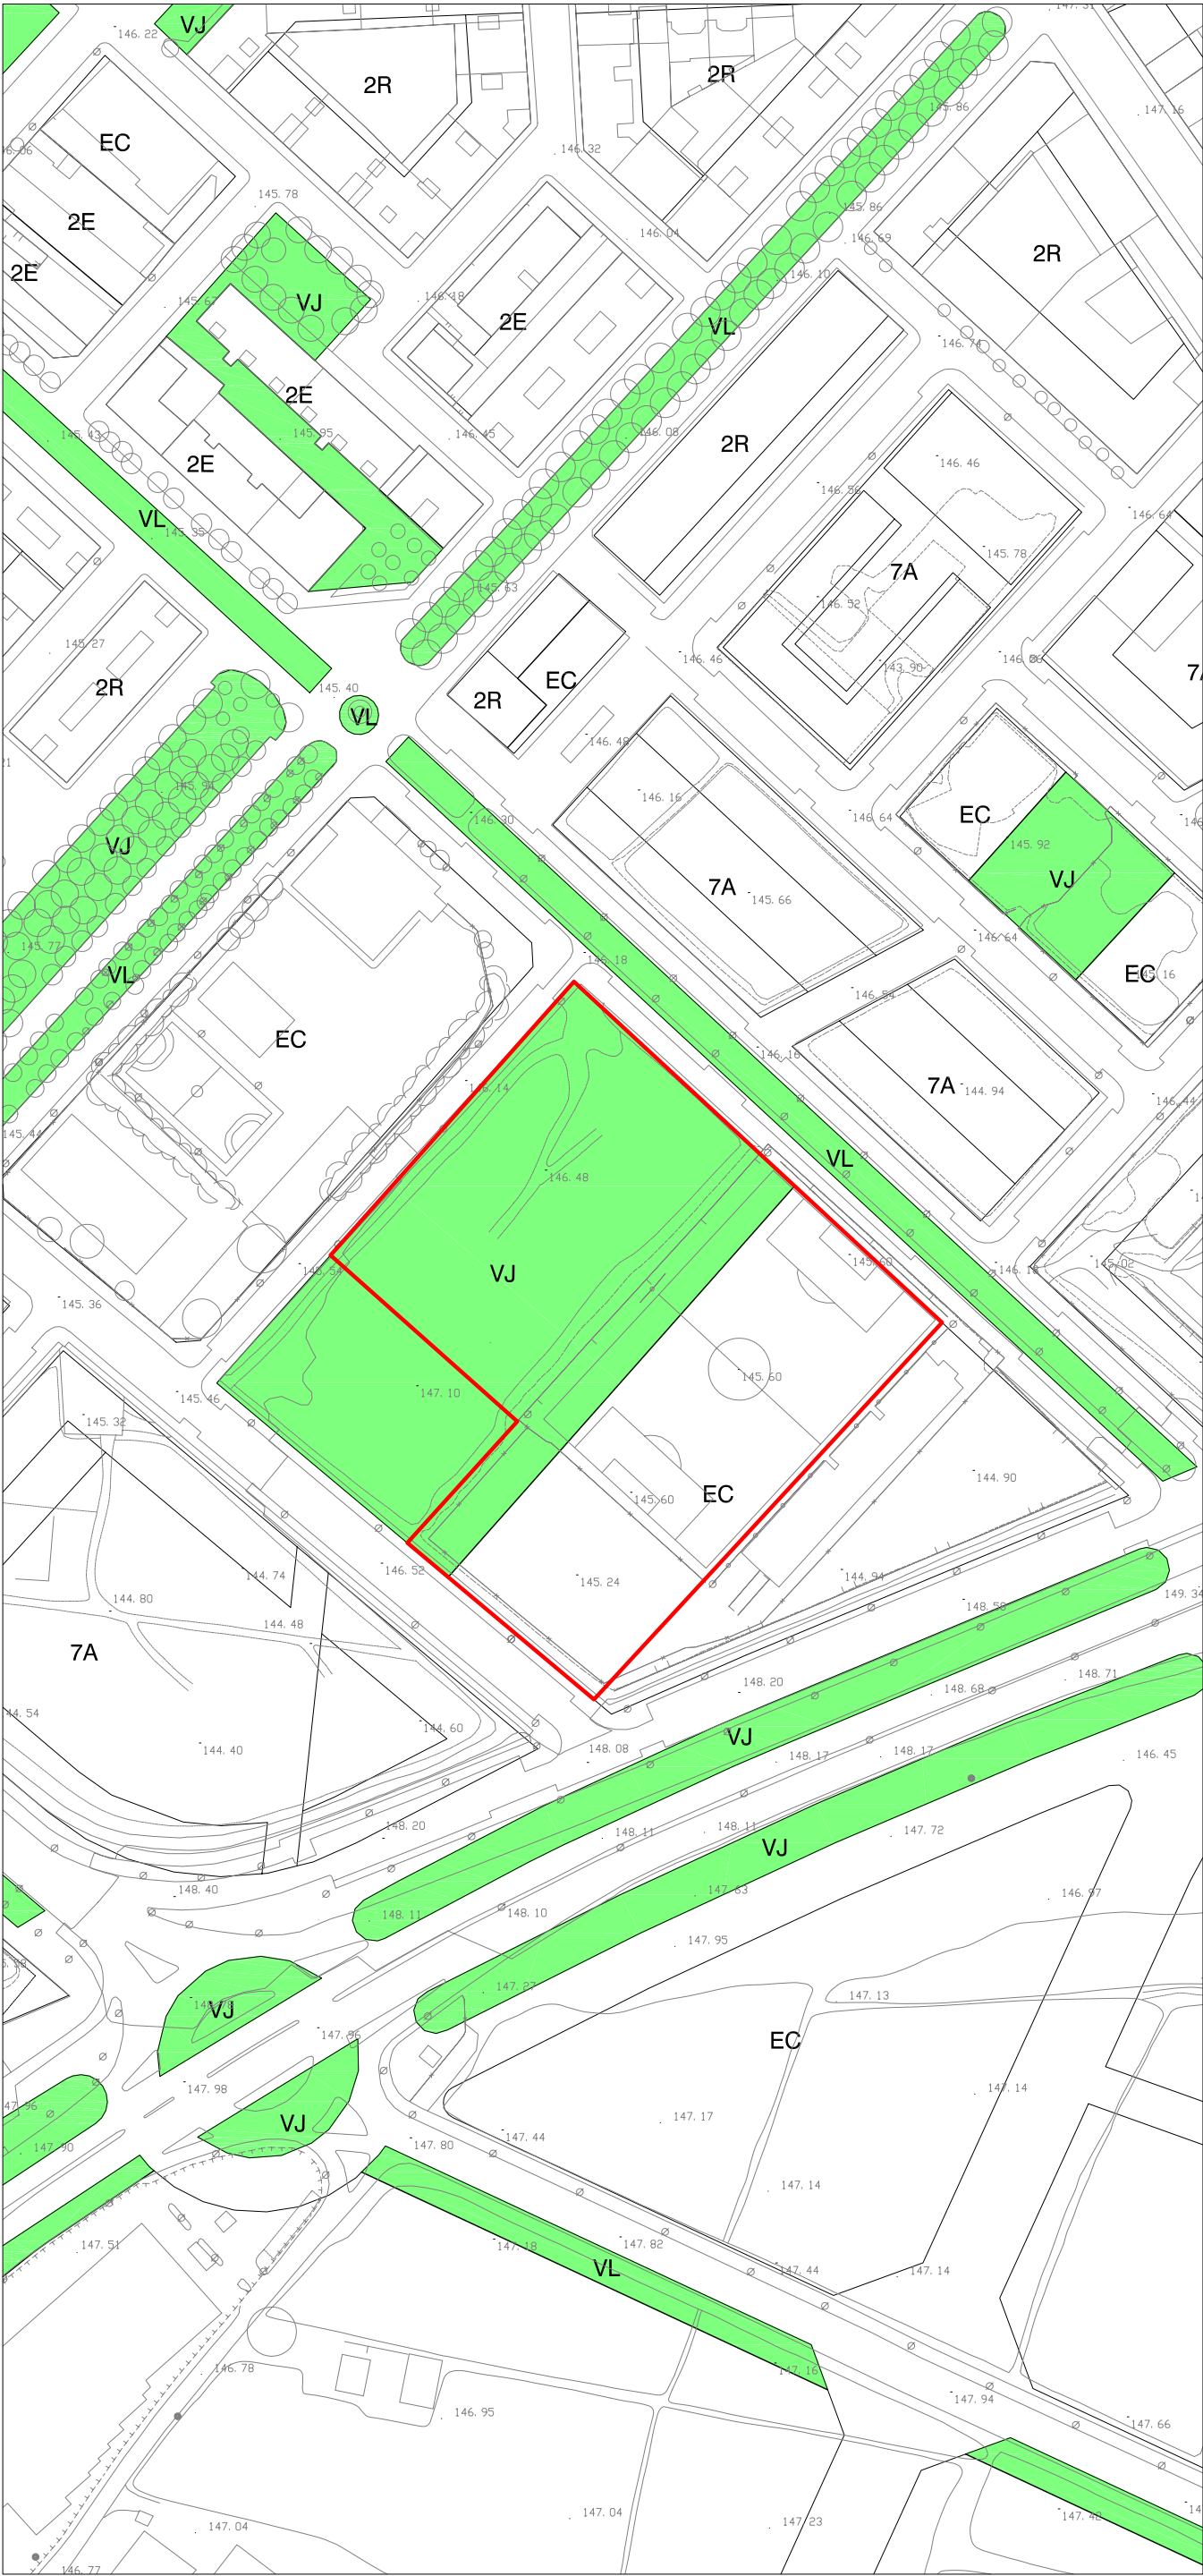

PLA GENERAL D'ORDENACIÓ URBANA VIGENT

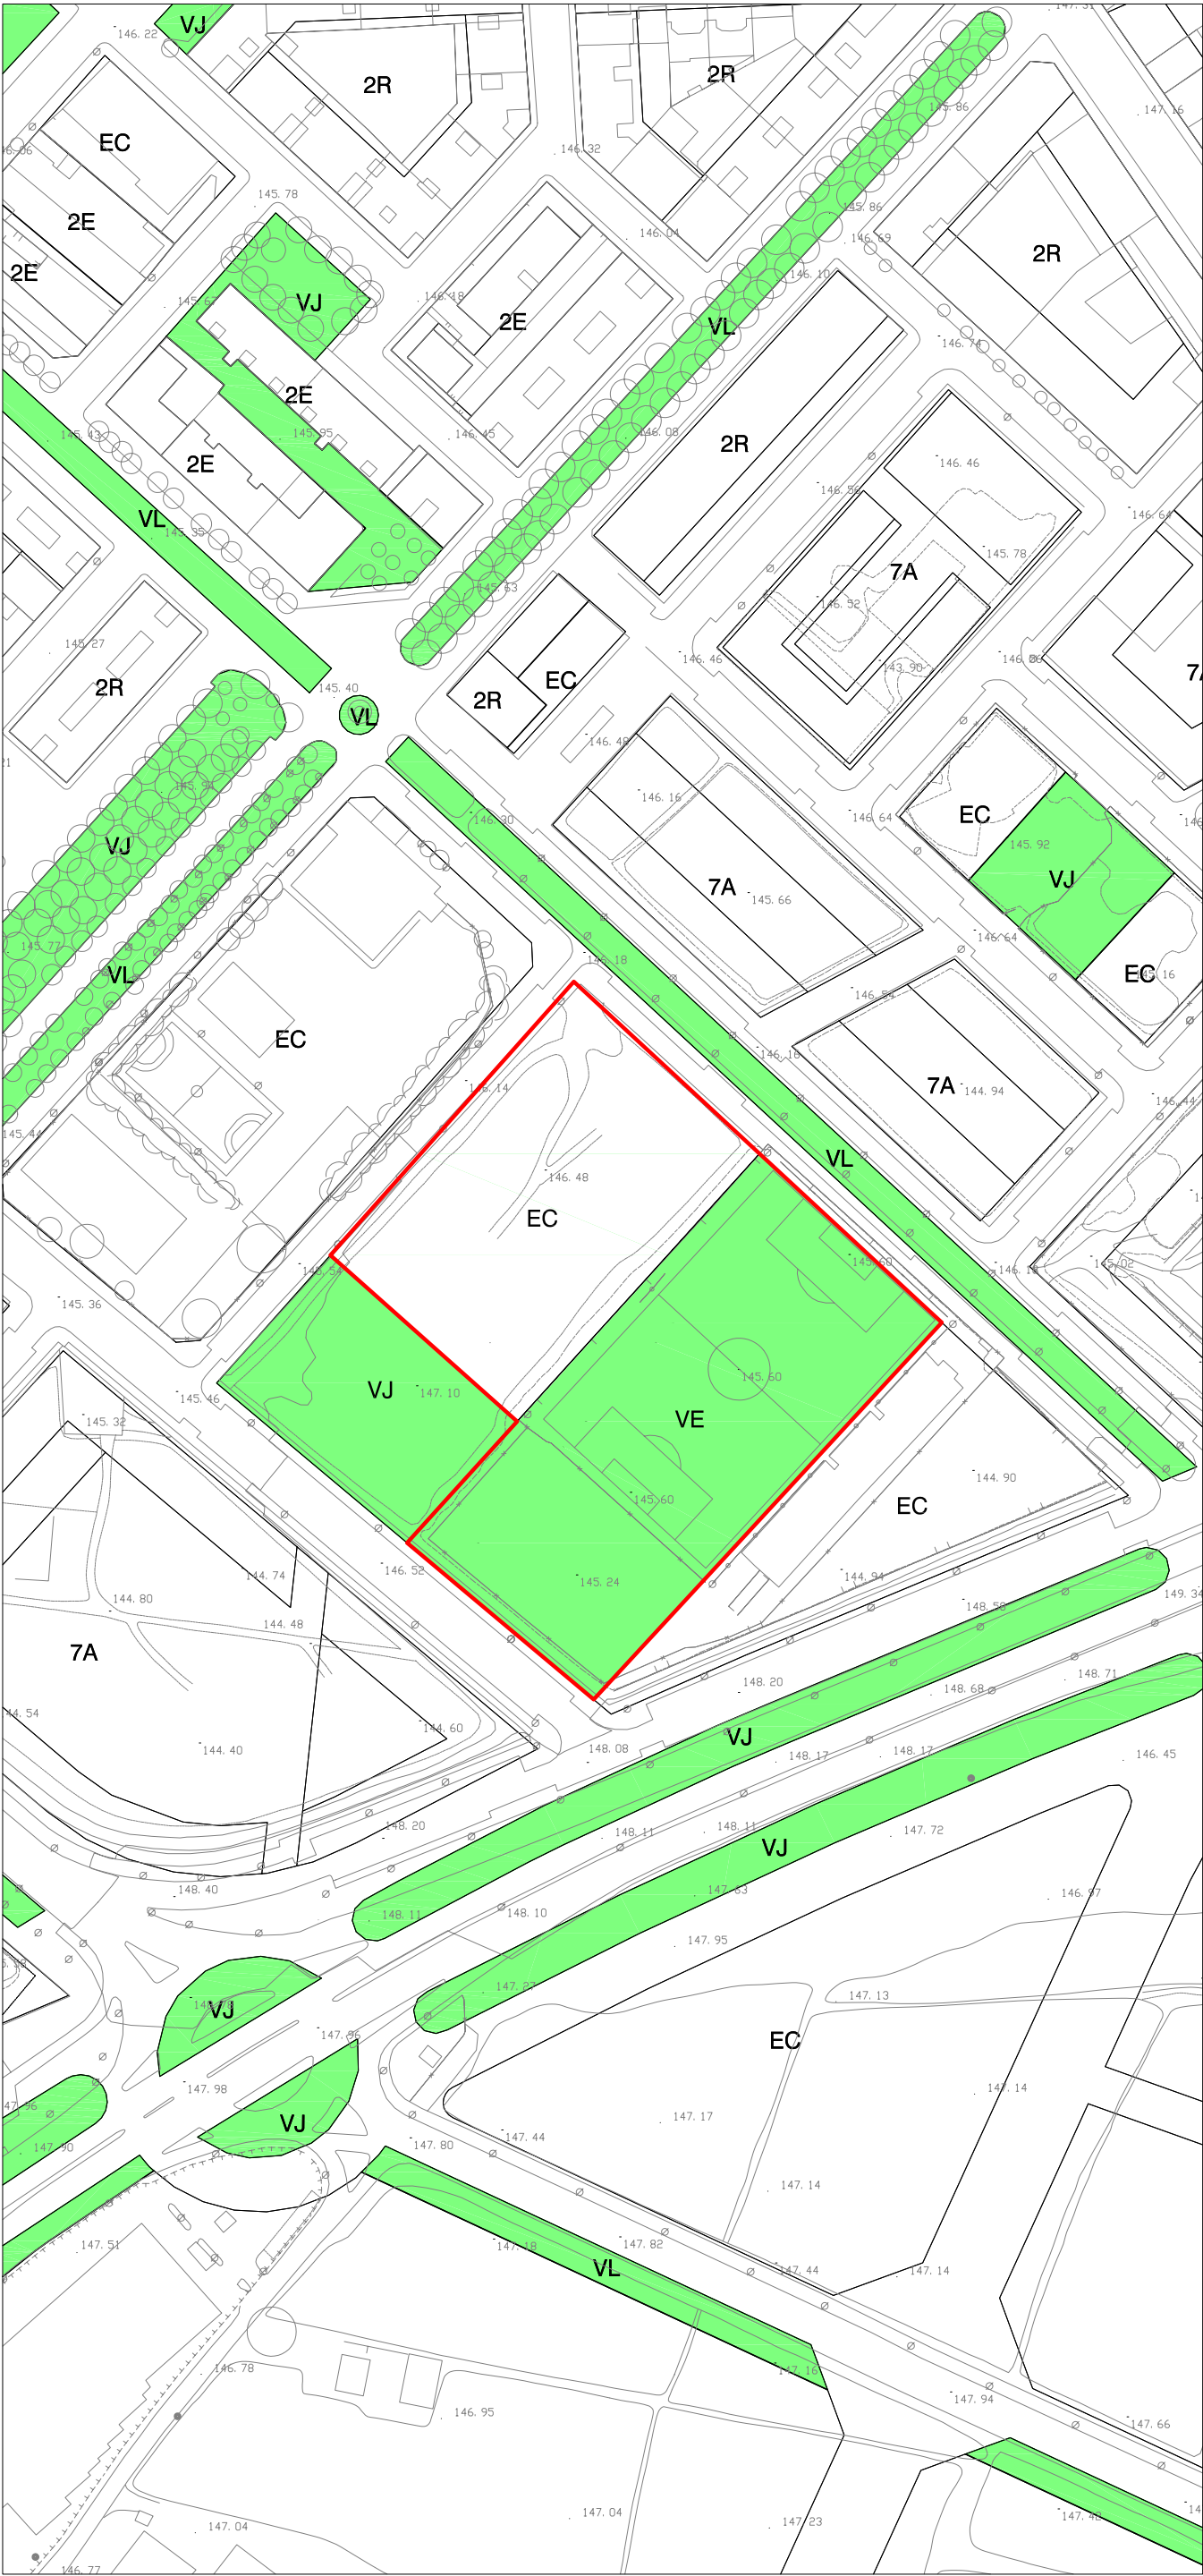

MODIFICACIÓ PUNTUAL DEL PLA GENERAL D'ORDENACIÓ URBANA PROPOSADA

Àmbit modificació 19.164,64 m²

PLA GENERAL D'ORDENACIÓ URBANA VIGENT

VJ Zones verdes o jardins 10.309,13 m²

MODIFICACIÓ PUNTUAL DEL PLA GENERAL D'ORDENACIÓ URBANA PROPOSADA

VE Verds esportius 11.164,64 m²

ARQUITECTA MUNICIPAL
DEL SERVEI D'URBANISME
Marta Rolg i Bravo

ANNEX 2. ZONES VERDES (art.95.6 TRLU)

MODIFICACIÓ PUNTUAL DEL PLA GENERAL D'ORDENACIÓ URBANA DE LLEIDA PER AL CANVI DE QUALIFICACIÓ DE SISTEMA D'ESPAIS LLIURES, CLAU VJ, I SISTEMA D'EQUIPAMENT COMUNITARI, CLAU EC, EN L'ÀMBIT COMPRES ENTRE ELS CARRERS RIU EBRE, SALVADOR ESPRIU, RIU BESÒS I AVINGUDA DE BARCELONA I PRECISIÓ DE L'ARTICLE 138.14

1 - COMPARATIU ZONES VERDES

E: 1 / 2.000

GERÈNCIA D'URBANISME I TERRITORI

LA PAERIA

