


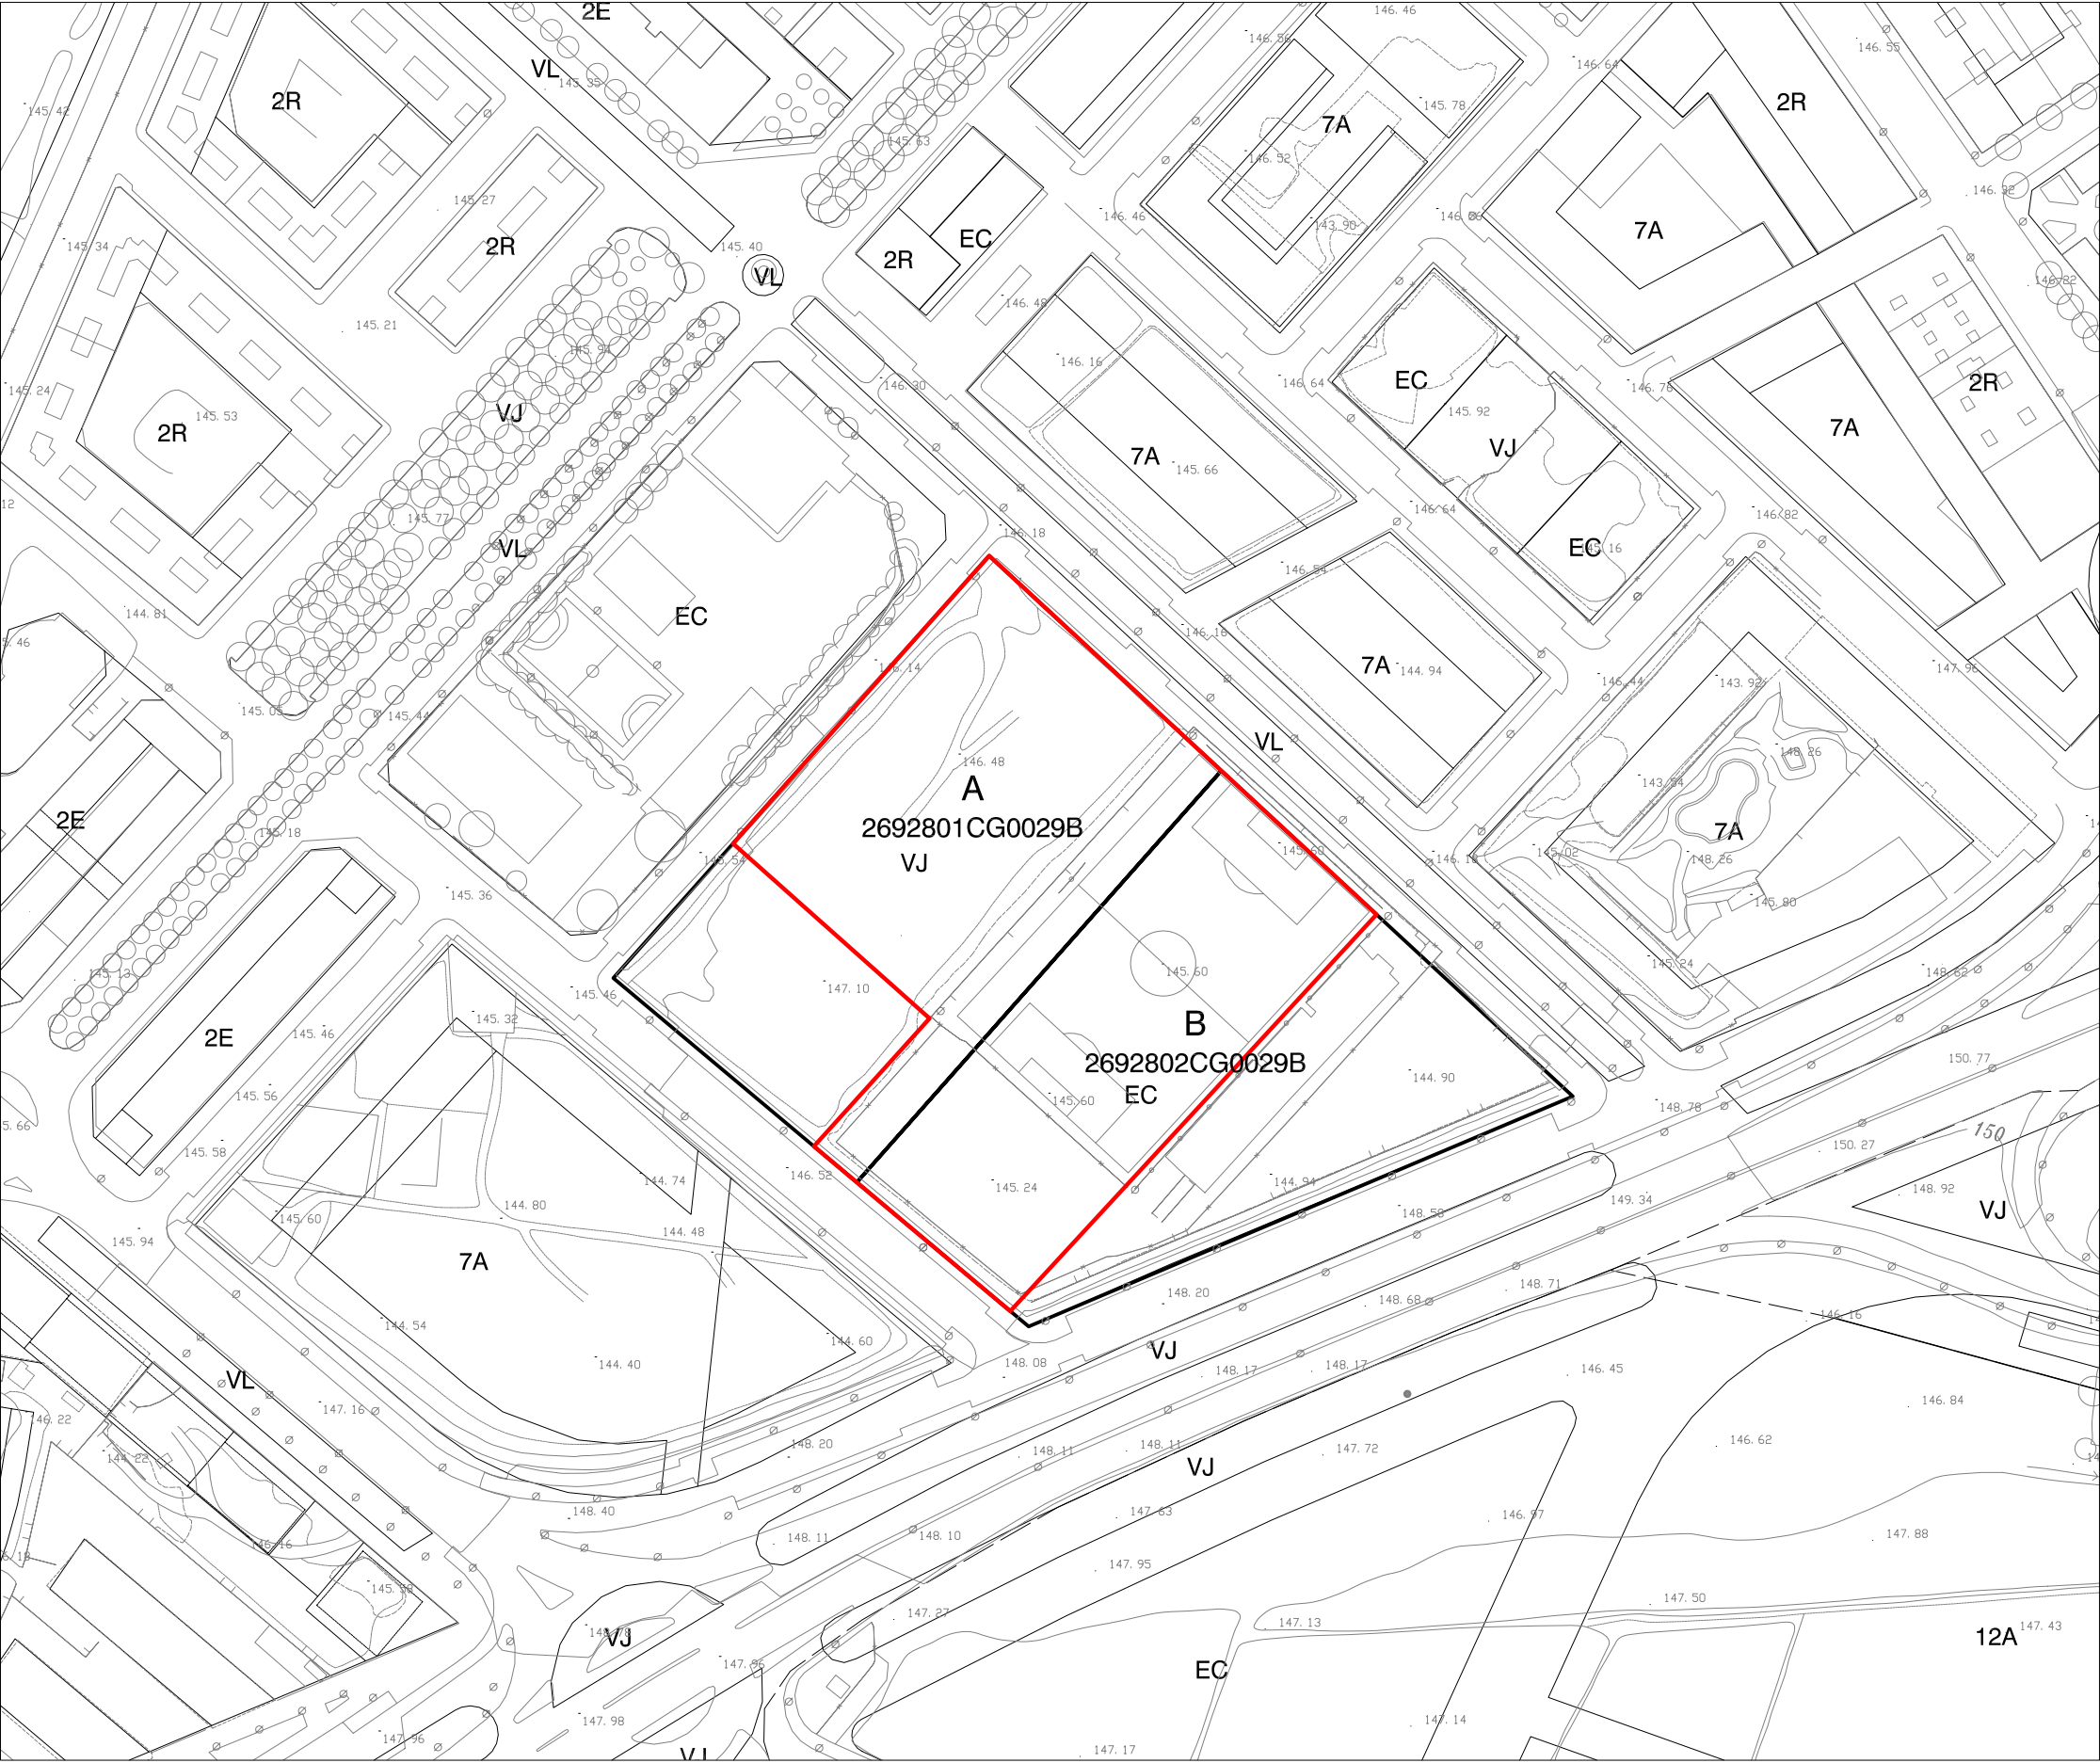

- Àmbit modificació (19.164,64 m²)
- Límit propietat
- A Ajuntament de Lleida
- B Ajuntament de Lleida

ARQUITECTA MUNICIPAL
DEL SERVEI D'URBANISME
Marta Roig i Bravo

MODIFICACIÓ PUNTUAL DEL PLA GENERAL
D'ORDENACIÓ URBANA DE LLEIDA PER AL CANVI DE
QUALIFICACIÓ DE SISTEMA D'ESPAIS LLIURES, CLAU
VJ, I SISTEMA D'EQUIPAMENT COMUNITARI, CLAU
EC, EN L'ÀMBIT COMPRES ENTRE ELS CARRERS RIU
EBRE, SALVADOR ESPRIU, RIU BESÒS I AVINGUDA
DE BARCELONA I PRECISIÓ DE L'ARTICLE 138.14

I3- ESTRUCTURA DE LA PROPIETAT

E:1 / 2.000

GERÈNCIA D'URBANISME I TERRITORI

LA PAERIA



Ajuntament de Lleida



0 10 20 30 40 50 100

I3

JULIOL 2009