


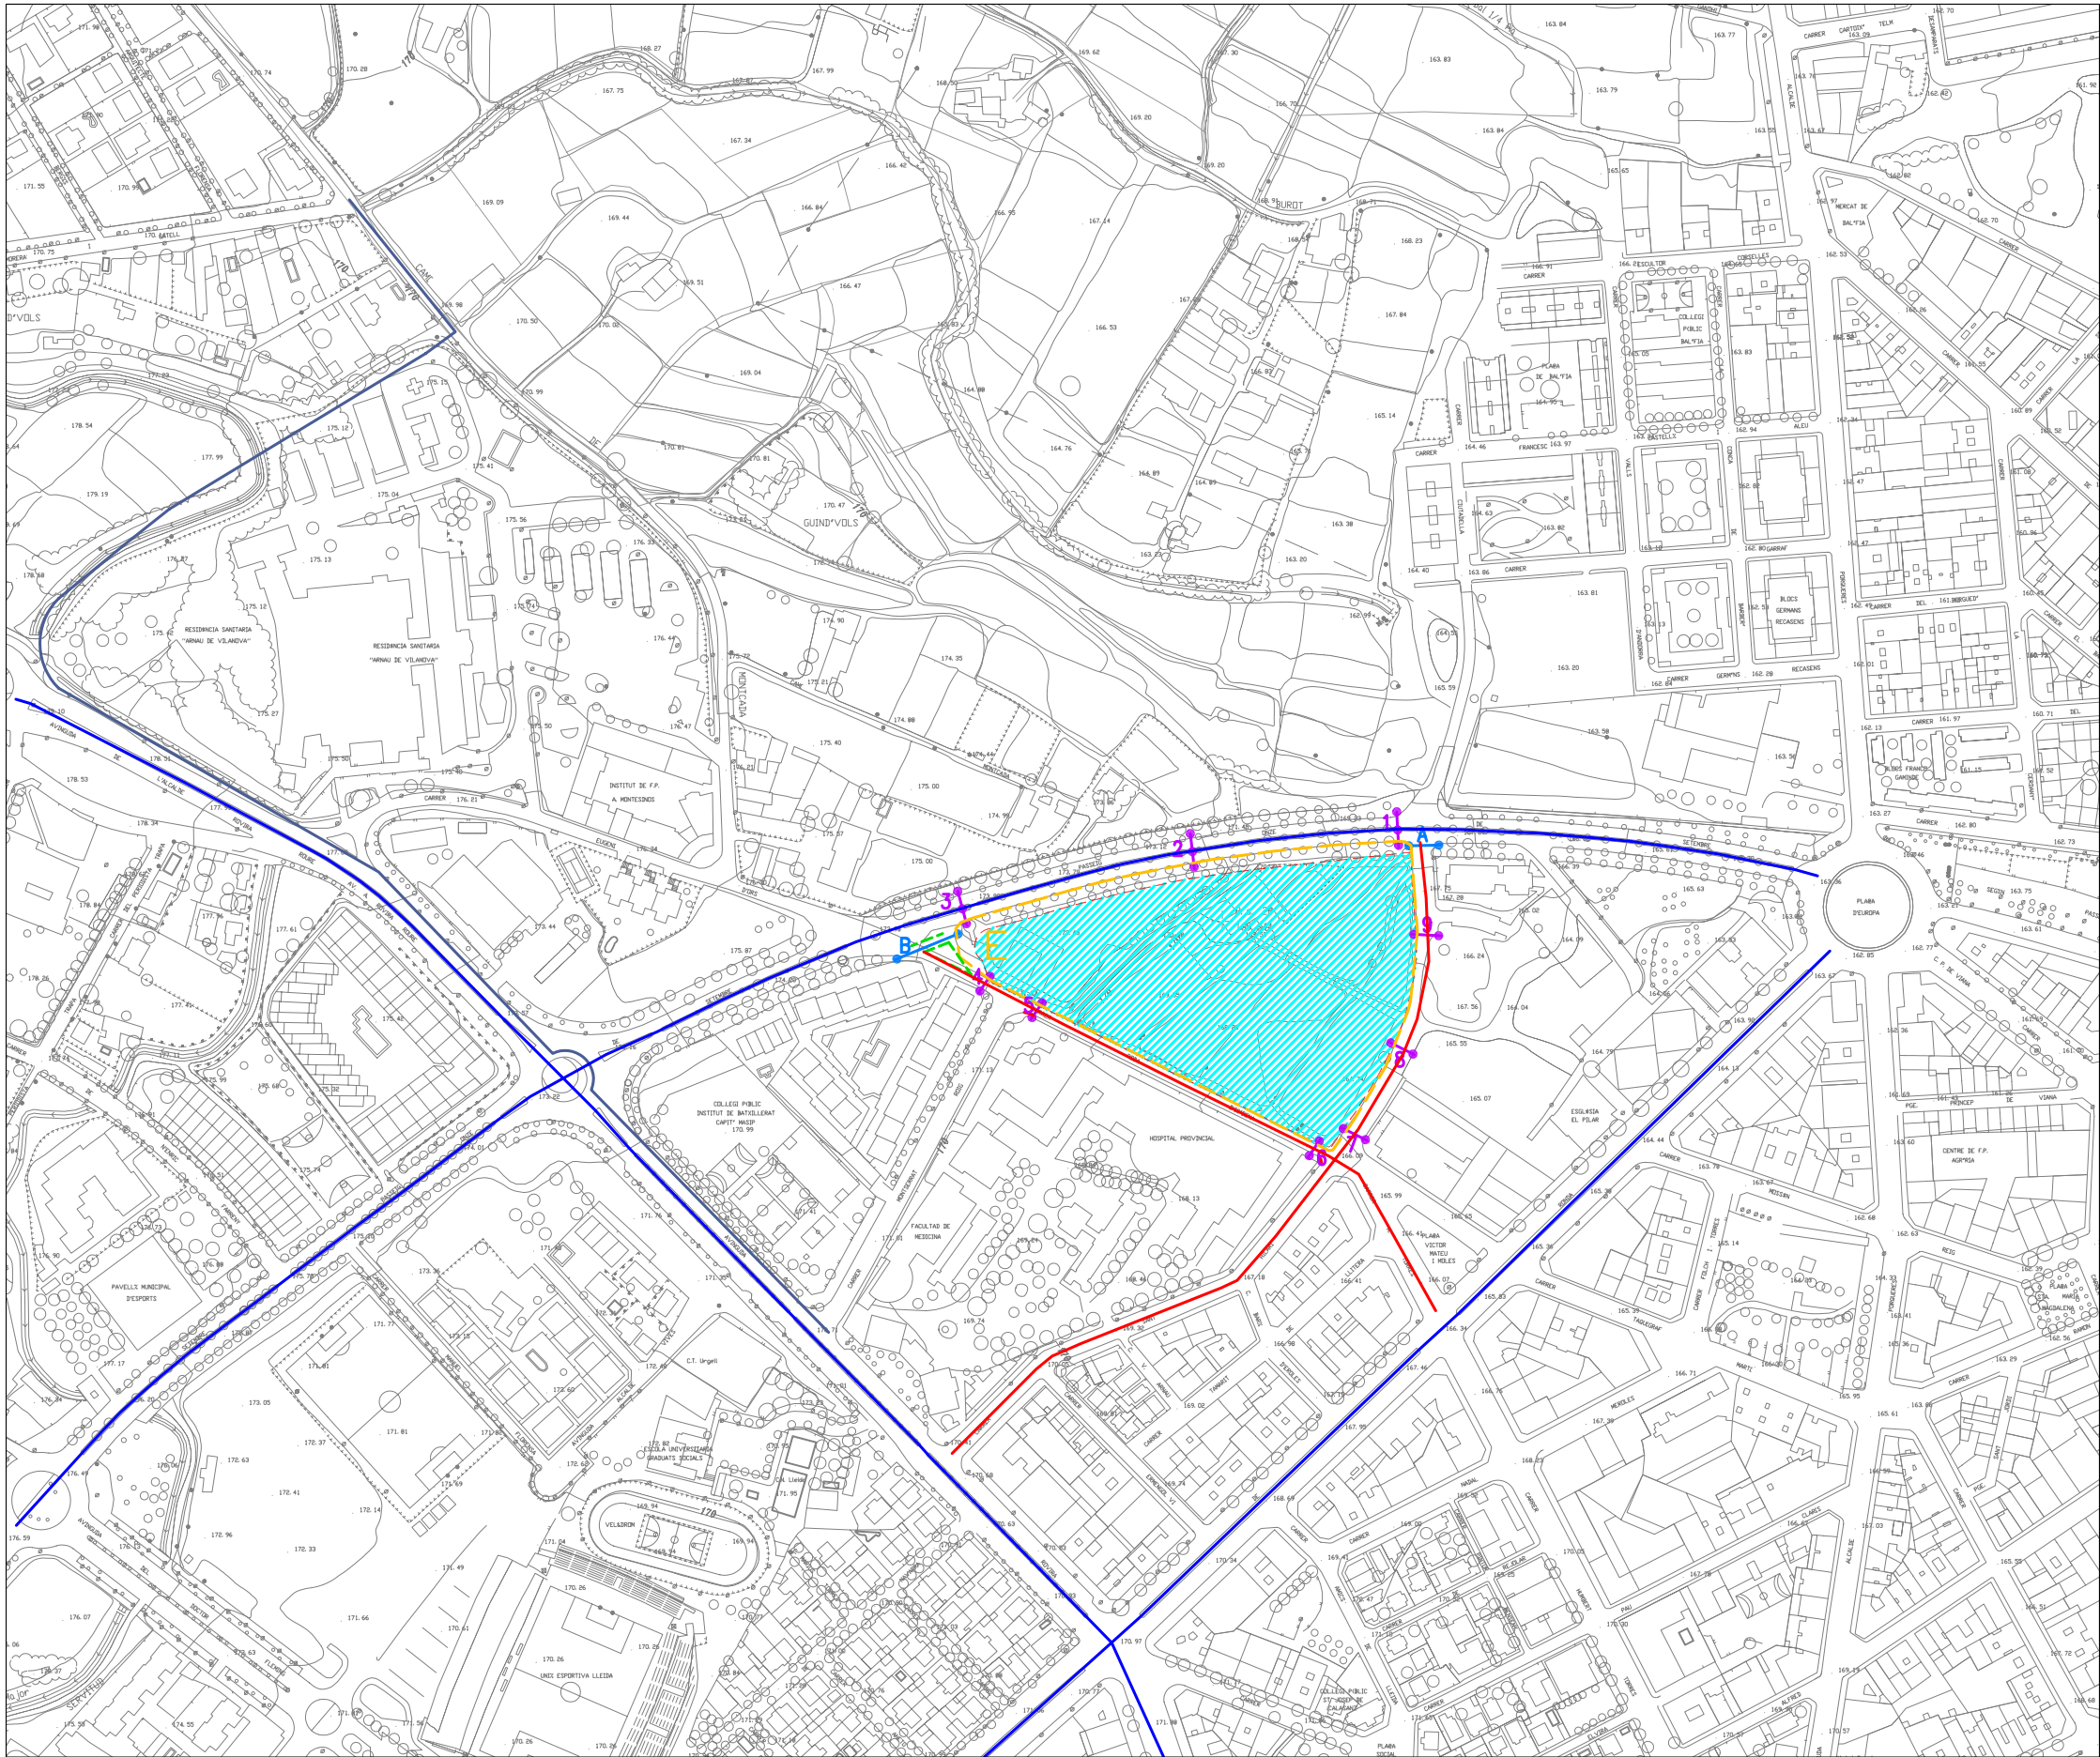

- GUALS PER VIANANTS QUE CAL CONSTRUIR
- GUALS COMBINATS PER VIANANTS I BICICLETES QUE CAL CONSTRUIR
- E *ESGLAO ACTUAL* CAL RESOLDRE AMB RAMPA
- ILLA REFUGI PER VIANANTS I CICLISTES QUE CAL CONSTRUIR
- VORERA QUE CAL CONSTRUIR

6. ESTUDI D'AVALUACIO DE MOBILITAT GENERADA

MODIFICACIÓ PUNTUAL DEL PLA GENERAL D'ORDENACIÓ URBANA DE LLEIDA PER A LA CREACIÓ DE LA NOVA ZONA D'EDIFICACIÓ OBERTA, CLAU 2F, LA MODIFICACIÓ DE L'ARTICLE 138 DE LES NORMES URBANÍSTIQUES I L'ORDENACIÓ DE L'ILLA DELIMITADA PEL PASSEIG ONZE DE SETEMBRE I ELS CARRERS RODA D'ISÀBENA I SANT HILARI I LA DELIMITACIÓ DEL POLÍGON D'ACTUACIÓ URBANÍSTICA UA 93

01 - ITINERARI PER VIANANTS

E: 1 / 4.000

GERÈNCIA D'URBANISME I TERRITORI

LA PAERIA



Ajuntament de Lleida



0 20 40 60 80 100 200

01

JULIOL 2009