


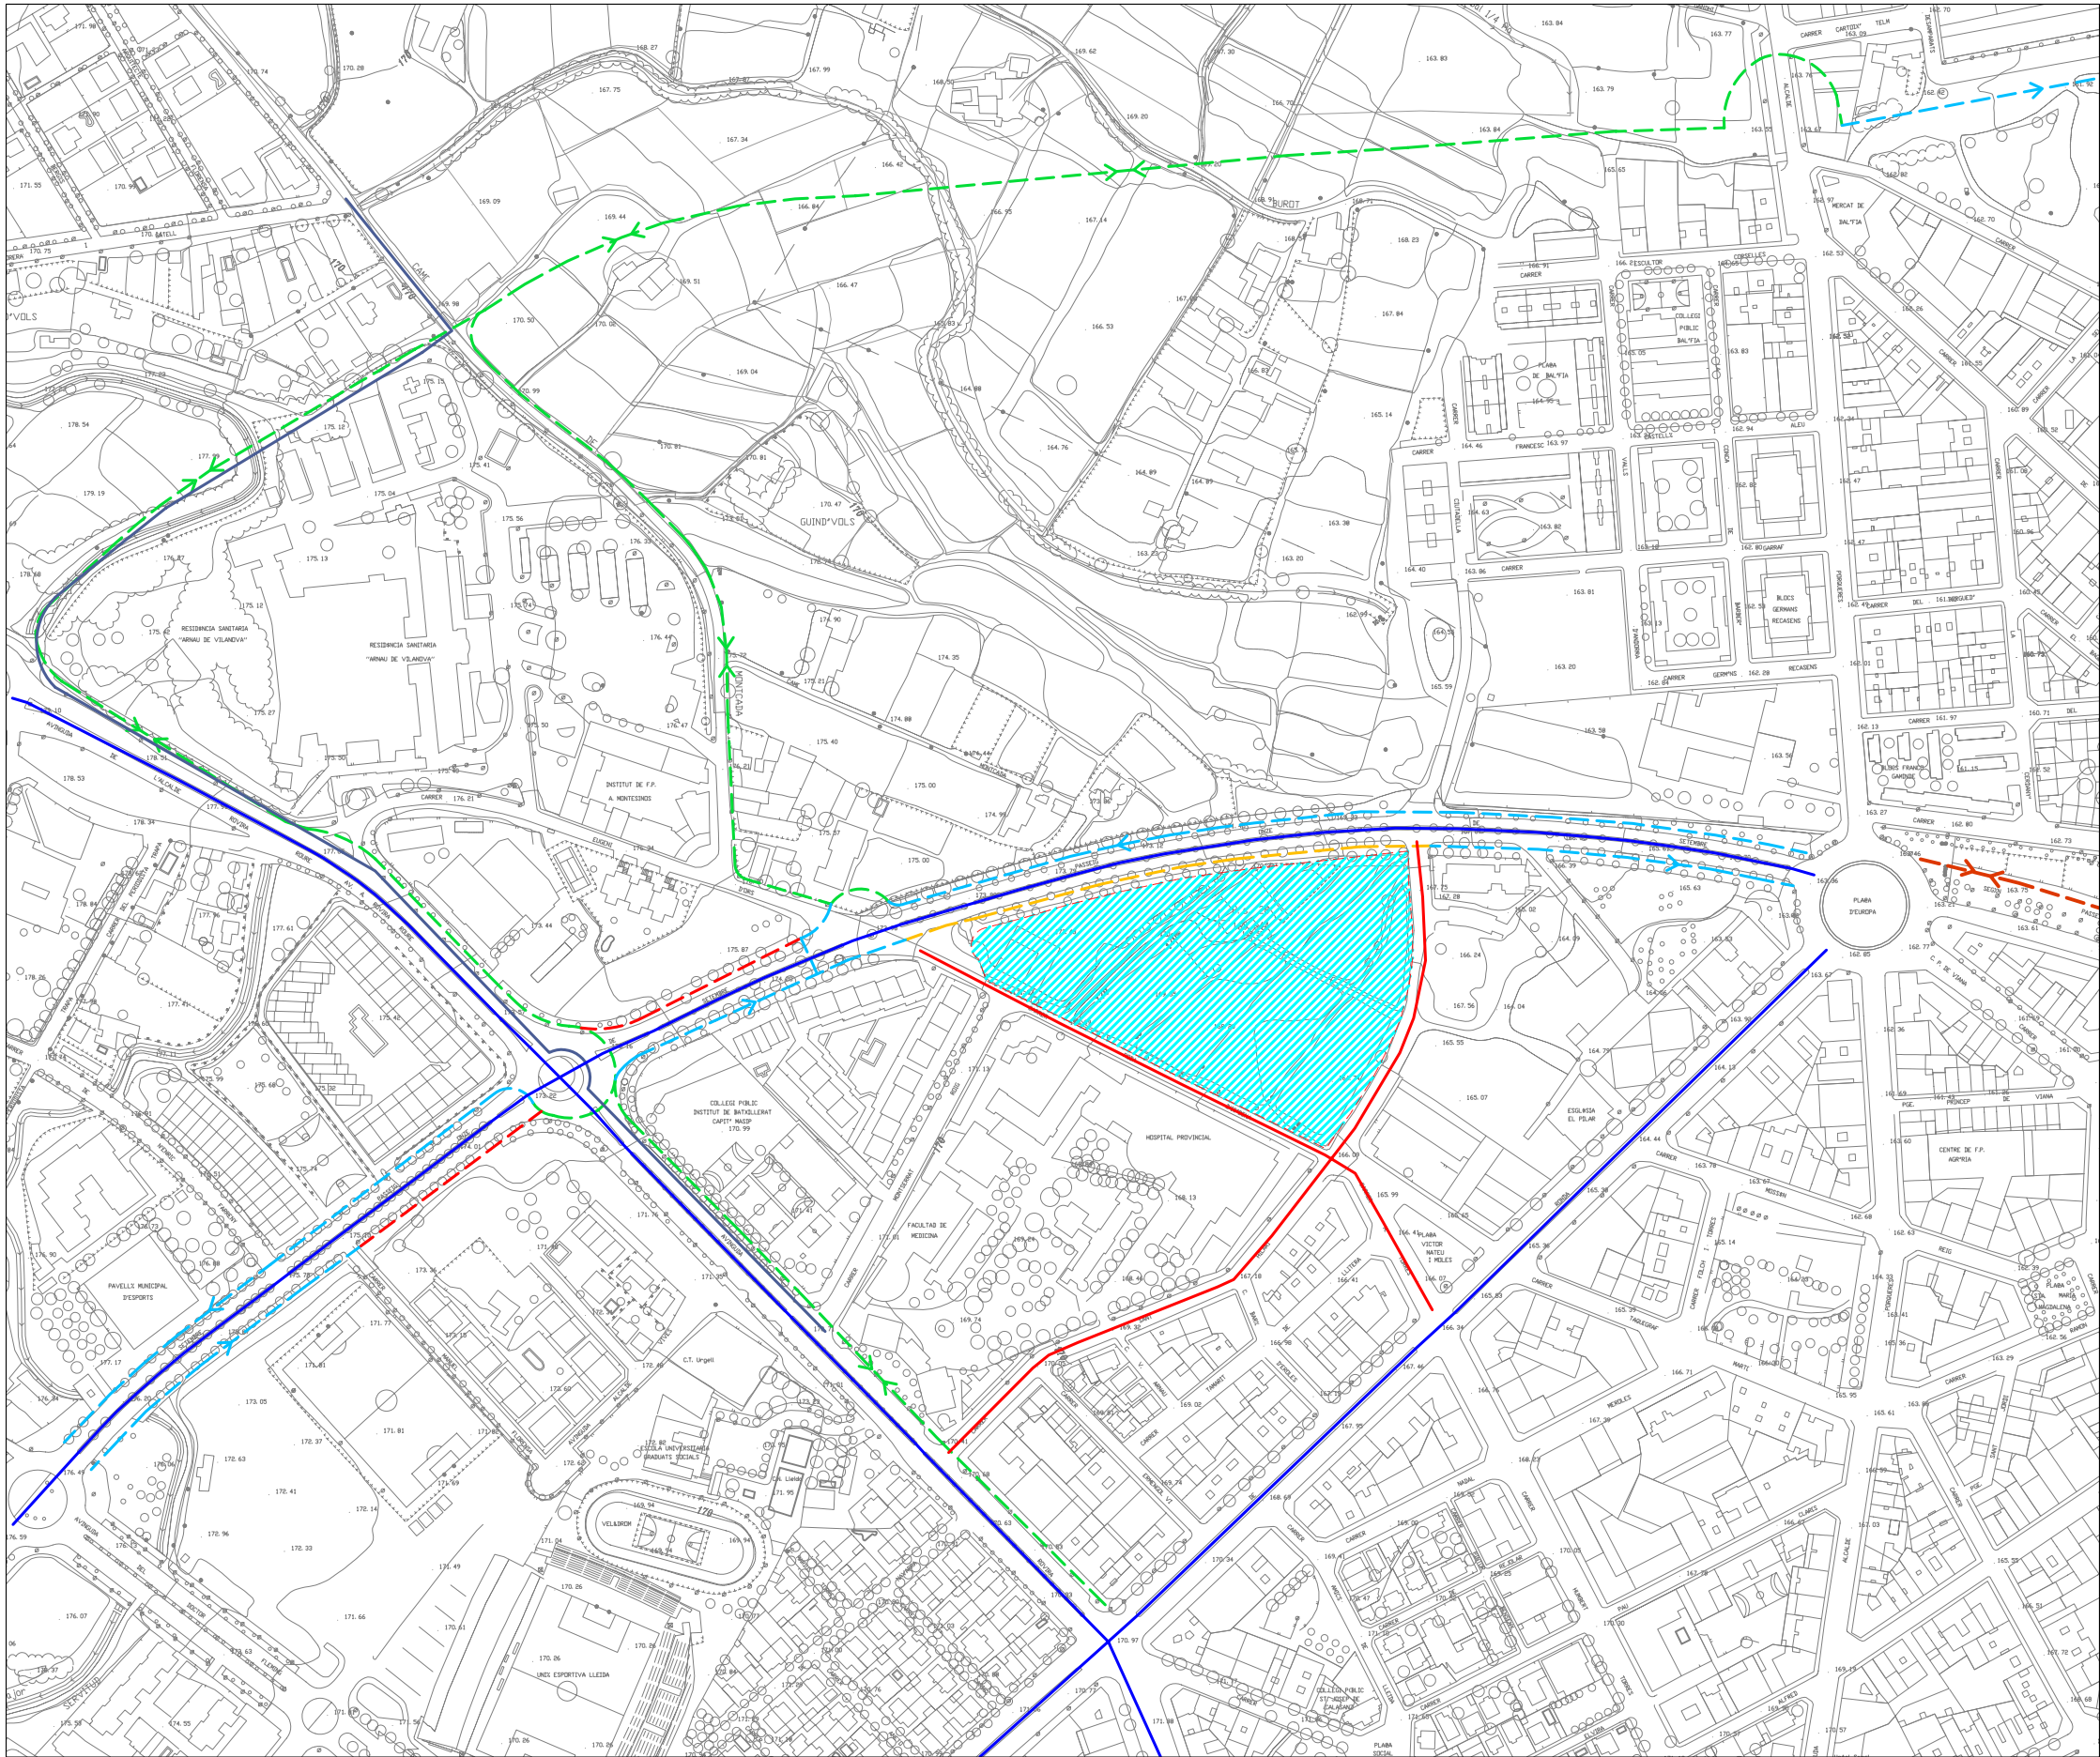

- BIDIRECCIONAL
- UNIDIRECCIONAL
- CAL CONSTRUIRLO AMB AQUESTA UA
(ACTUALMENT SAULÓ TRANSITABLE PER BICIS)
- SAULÓ TRANSITABLE PER BICIS
- COBRIMENT VIES (EN CONSTRUCCIO)
SERA APTÉ PER LA CIRCULACIÓ DE BICIS

6. ESTUDI D'AVALUACIO DE MOBILITAT GENERADA

MODIFICACIÓ PUNTUAL DEL PLA GENERAL D'ORDENACIÓ URBANA DE LLEIDA PER A LA CREACIÓ DE LA NOVA ZONA D'EDIFICACIÓ OBERTA, CLAU 2F, LA MODIFICACIÓ DE L'ARTICLE 138 DE LES NORMES URBANÍSTIQUES I L'ORDENACIÓ DE L'ILLA DELIMITADA PEL PASSEIG ONZE DE SETEMBRE I ELS CARRERS RODA D'ISÀBENA I SANT HILARI I LA DELIMITACIÓ DEL POLÍGON D'ACTUACIÓ URBANÍSTICA UA 93

02 - ITINERARI PER BICICLETES

E: 1 / 4.000

GERÈNCIA D'URBANISME I TERRITORI

02

JULIOL 2009

LA PAERIA



Ajuntament de Lleida



0 20 40 60 80 100 200