


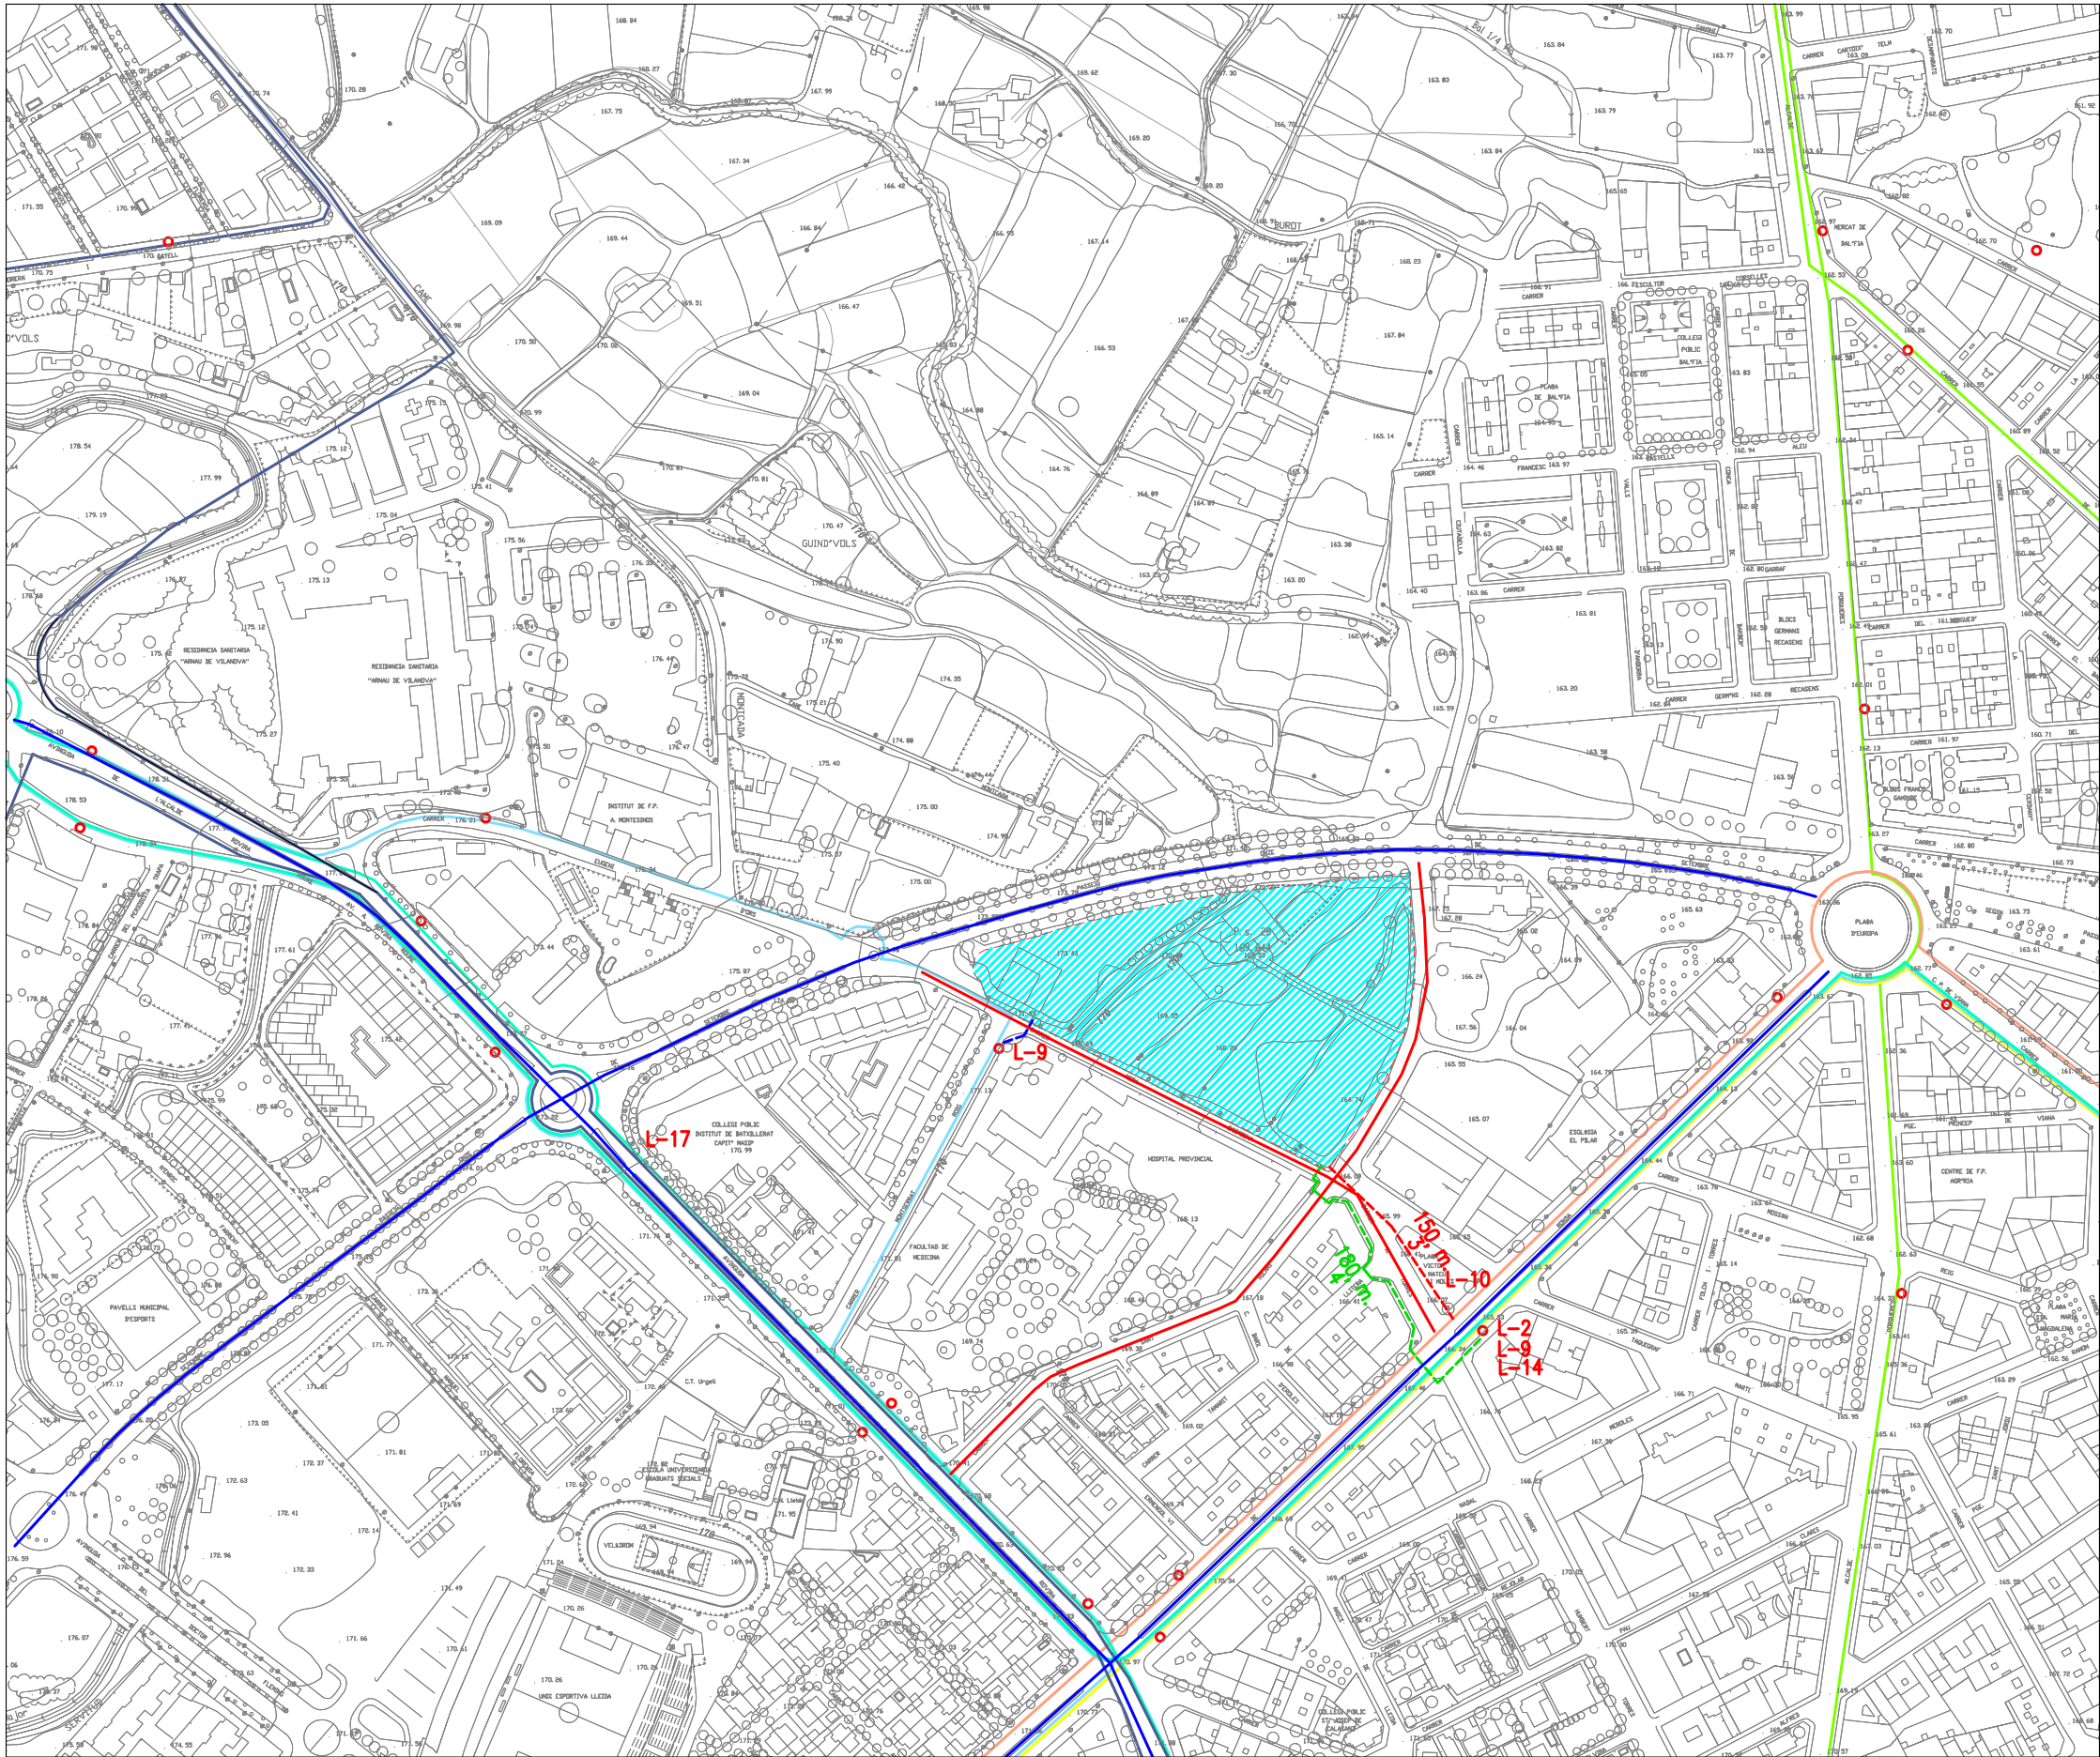

- L-2
- L-9
- L-10
- L-14
- L-17
- ITINERARI A PEU DE LES PARADES L-2 - L-9 - L-14
- ITINERARI A PEU DE LES PARADES L-9
- ITINERARI A PEU DE LES PARADES L-10

6. ESTUDI D'AVUACIO DE MOBILITAT GENERADA

MODIFICACIÓ PUNTUAL DEL PLA GENERAL D'ORDENACIÓ URBANA DE LLEIDA PER A LA CREACIÓ DE LA NOVA ZONA D'EDIFICACIÓ OBERTA, CLAU 2F, LA MODIFICACIÓ DE L'ARTICLE 138 DE LES NORMES URBANÍSTIQUES I L'ORDENACIÓ DE L'ILLA DELIMITADA PEL PASSEIG ONZE DE SETEMBRE I ELS CARRERS RODA D'ISABENA I SANT HILARI I LA DELIMITACIÓ DEL POLÍGON D'ACTUACIÓ URBANÍSTICA UA 93

03 - DISTANCIA AUTOBUSOS

E: 1 / 4.000
GERÈNCIA D'URBANISME I TERRITORI

