
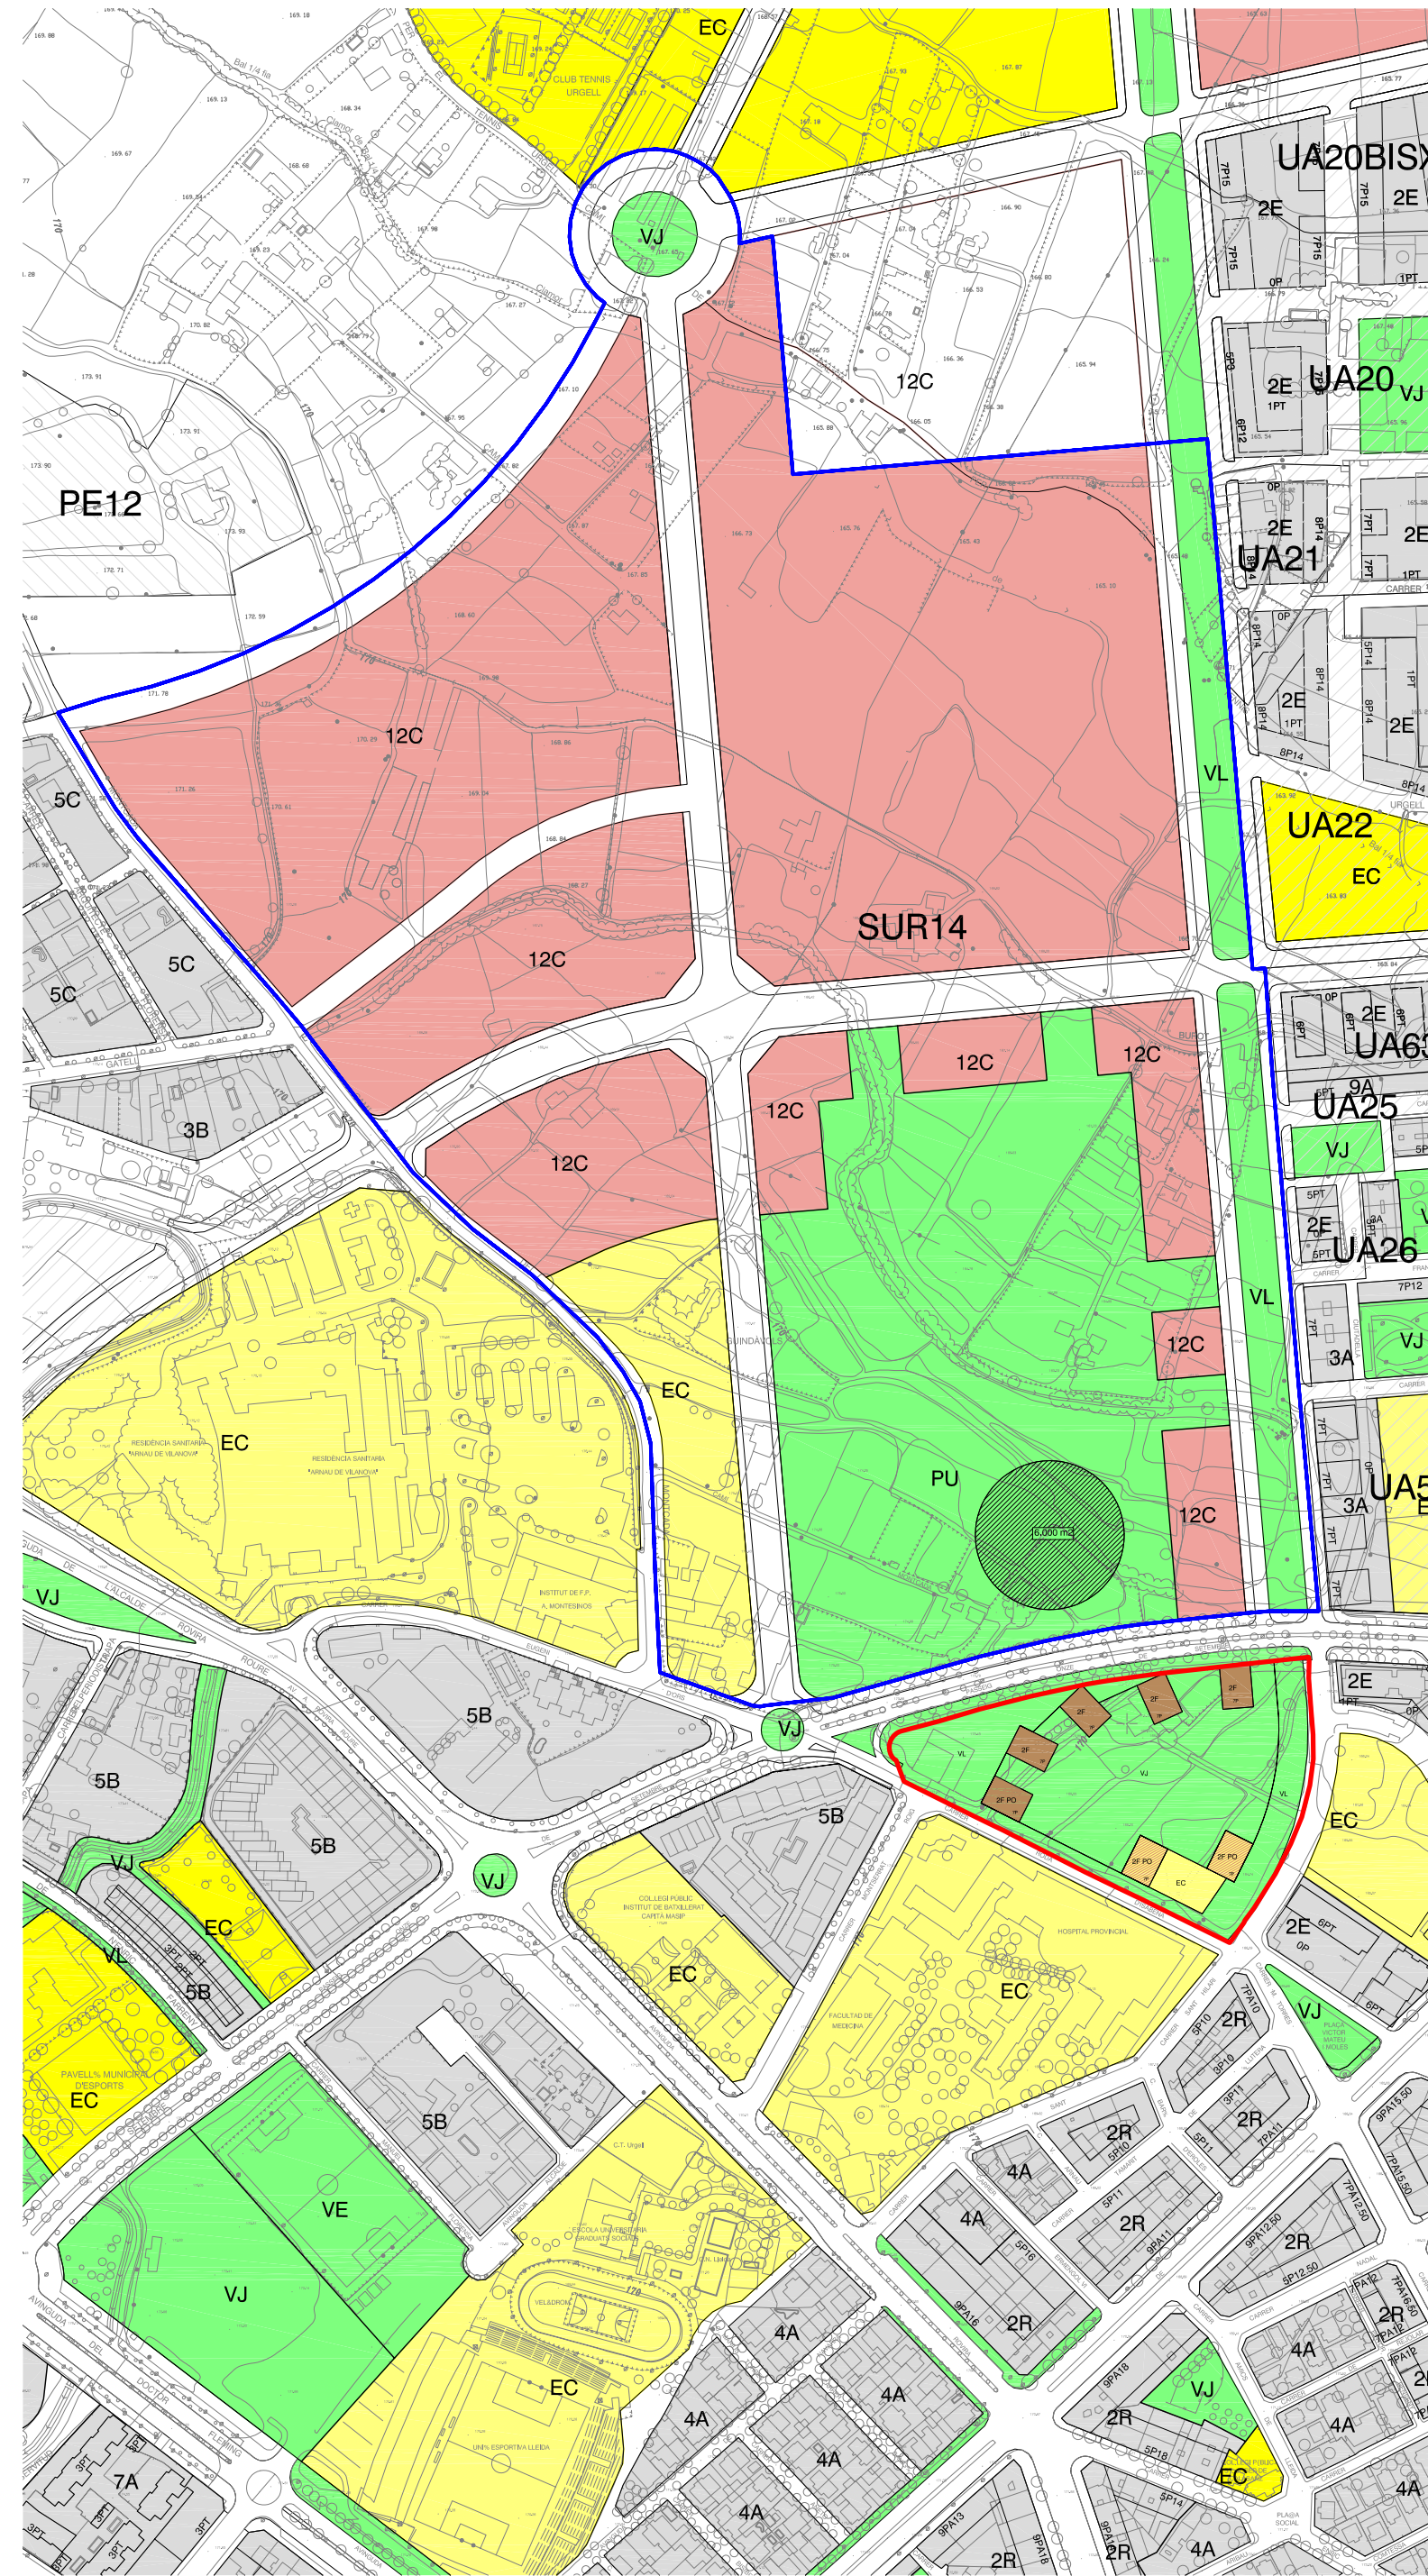


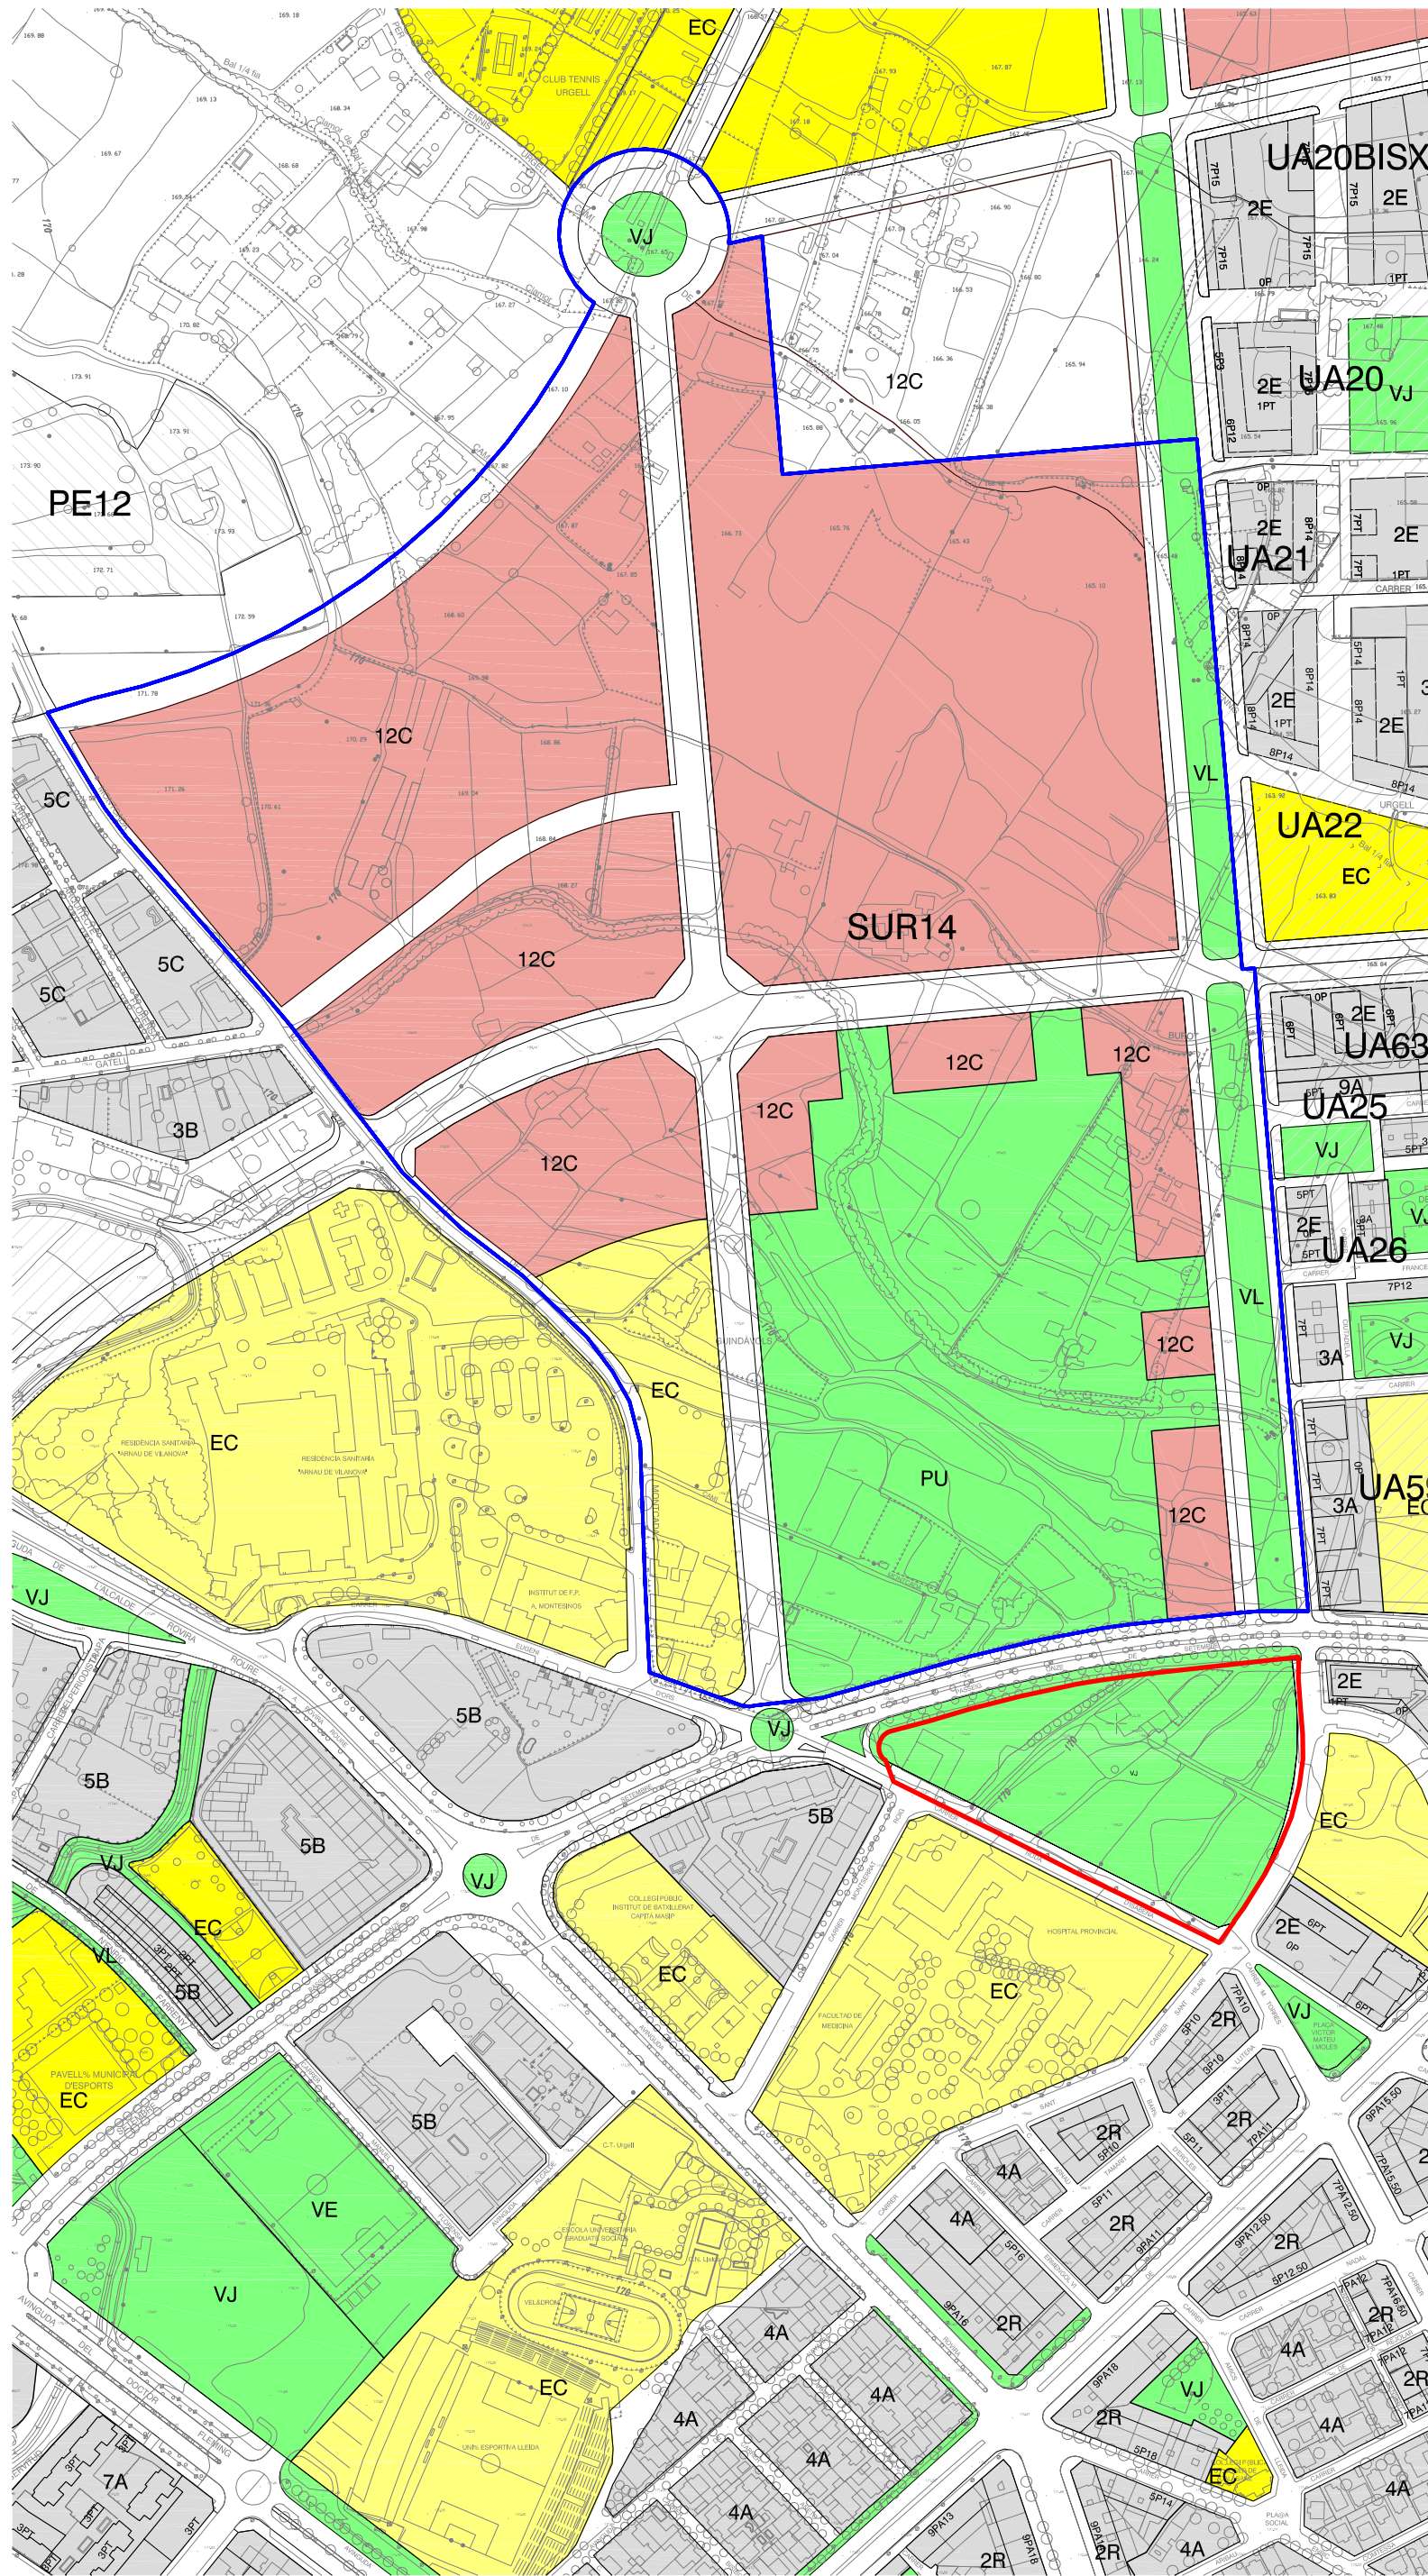

ÀMBIT DE MODIFICACIÓ
ÀMBIT MODIFICACIÓ SUR 14
ESCREIX ZONA VERDA POOL

ARQUITECTA MUNICIPAL
DEL SERVEI D'URBANISME
Laura Fortuny i Ferris

DOCUMENT PER L'APROVACIÓ PROVISIONAL.

MODIFICACIÓ PUNTUAL DEL PLA GENERAL D'ORDENACIÓ URBANA DE LLEIDA PER A LA CREACIÓ DE LA NOVA ZONA D'EDIFICACIÓ OBERTA, CLAU 2F, LA MODIFICACIÓ DE L'ARTICLE 138 DE LES NORMES URBANÍSTIQUES I L'ORDENACIÓ DE L'ILLA DELIMITADA PEL PASSEIG ONZE DE SETEMBRE I ELS CARRERS RODA D'ISABENA I SANT HILARI I LA DELIMITACIÓ DEL POLÍGON D'ACTUACIÓ URBANÍSTICA UA 93



0 20 40 60 80 100 200

1 - ZONES VERDES

E:1 / 4.000

GERÈNCIA D'URBANISME I TERRITORI

1
DESEMBRE 2009