


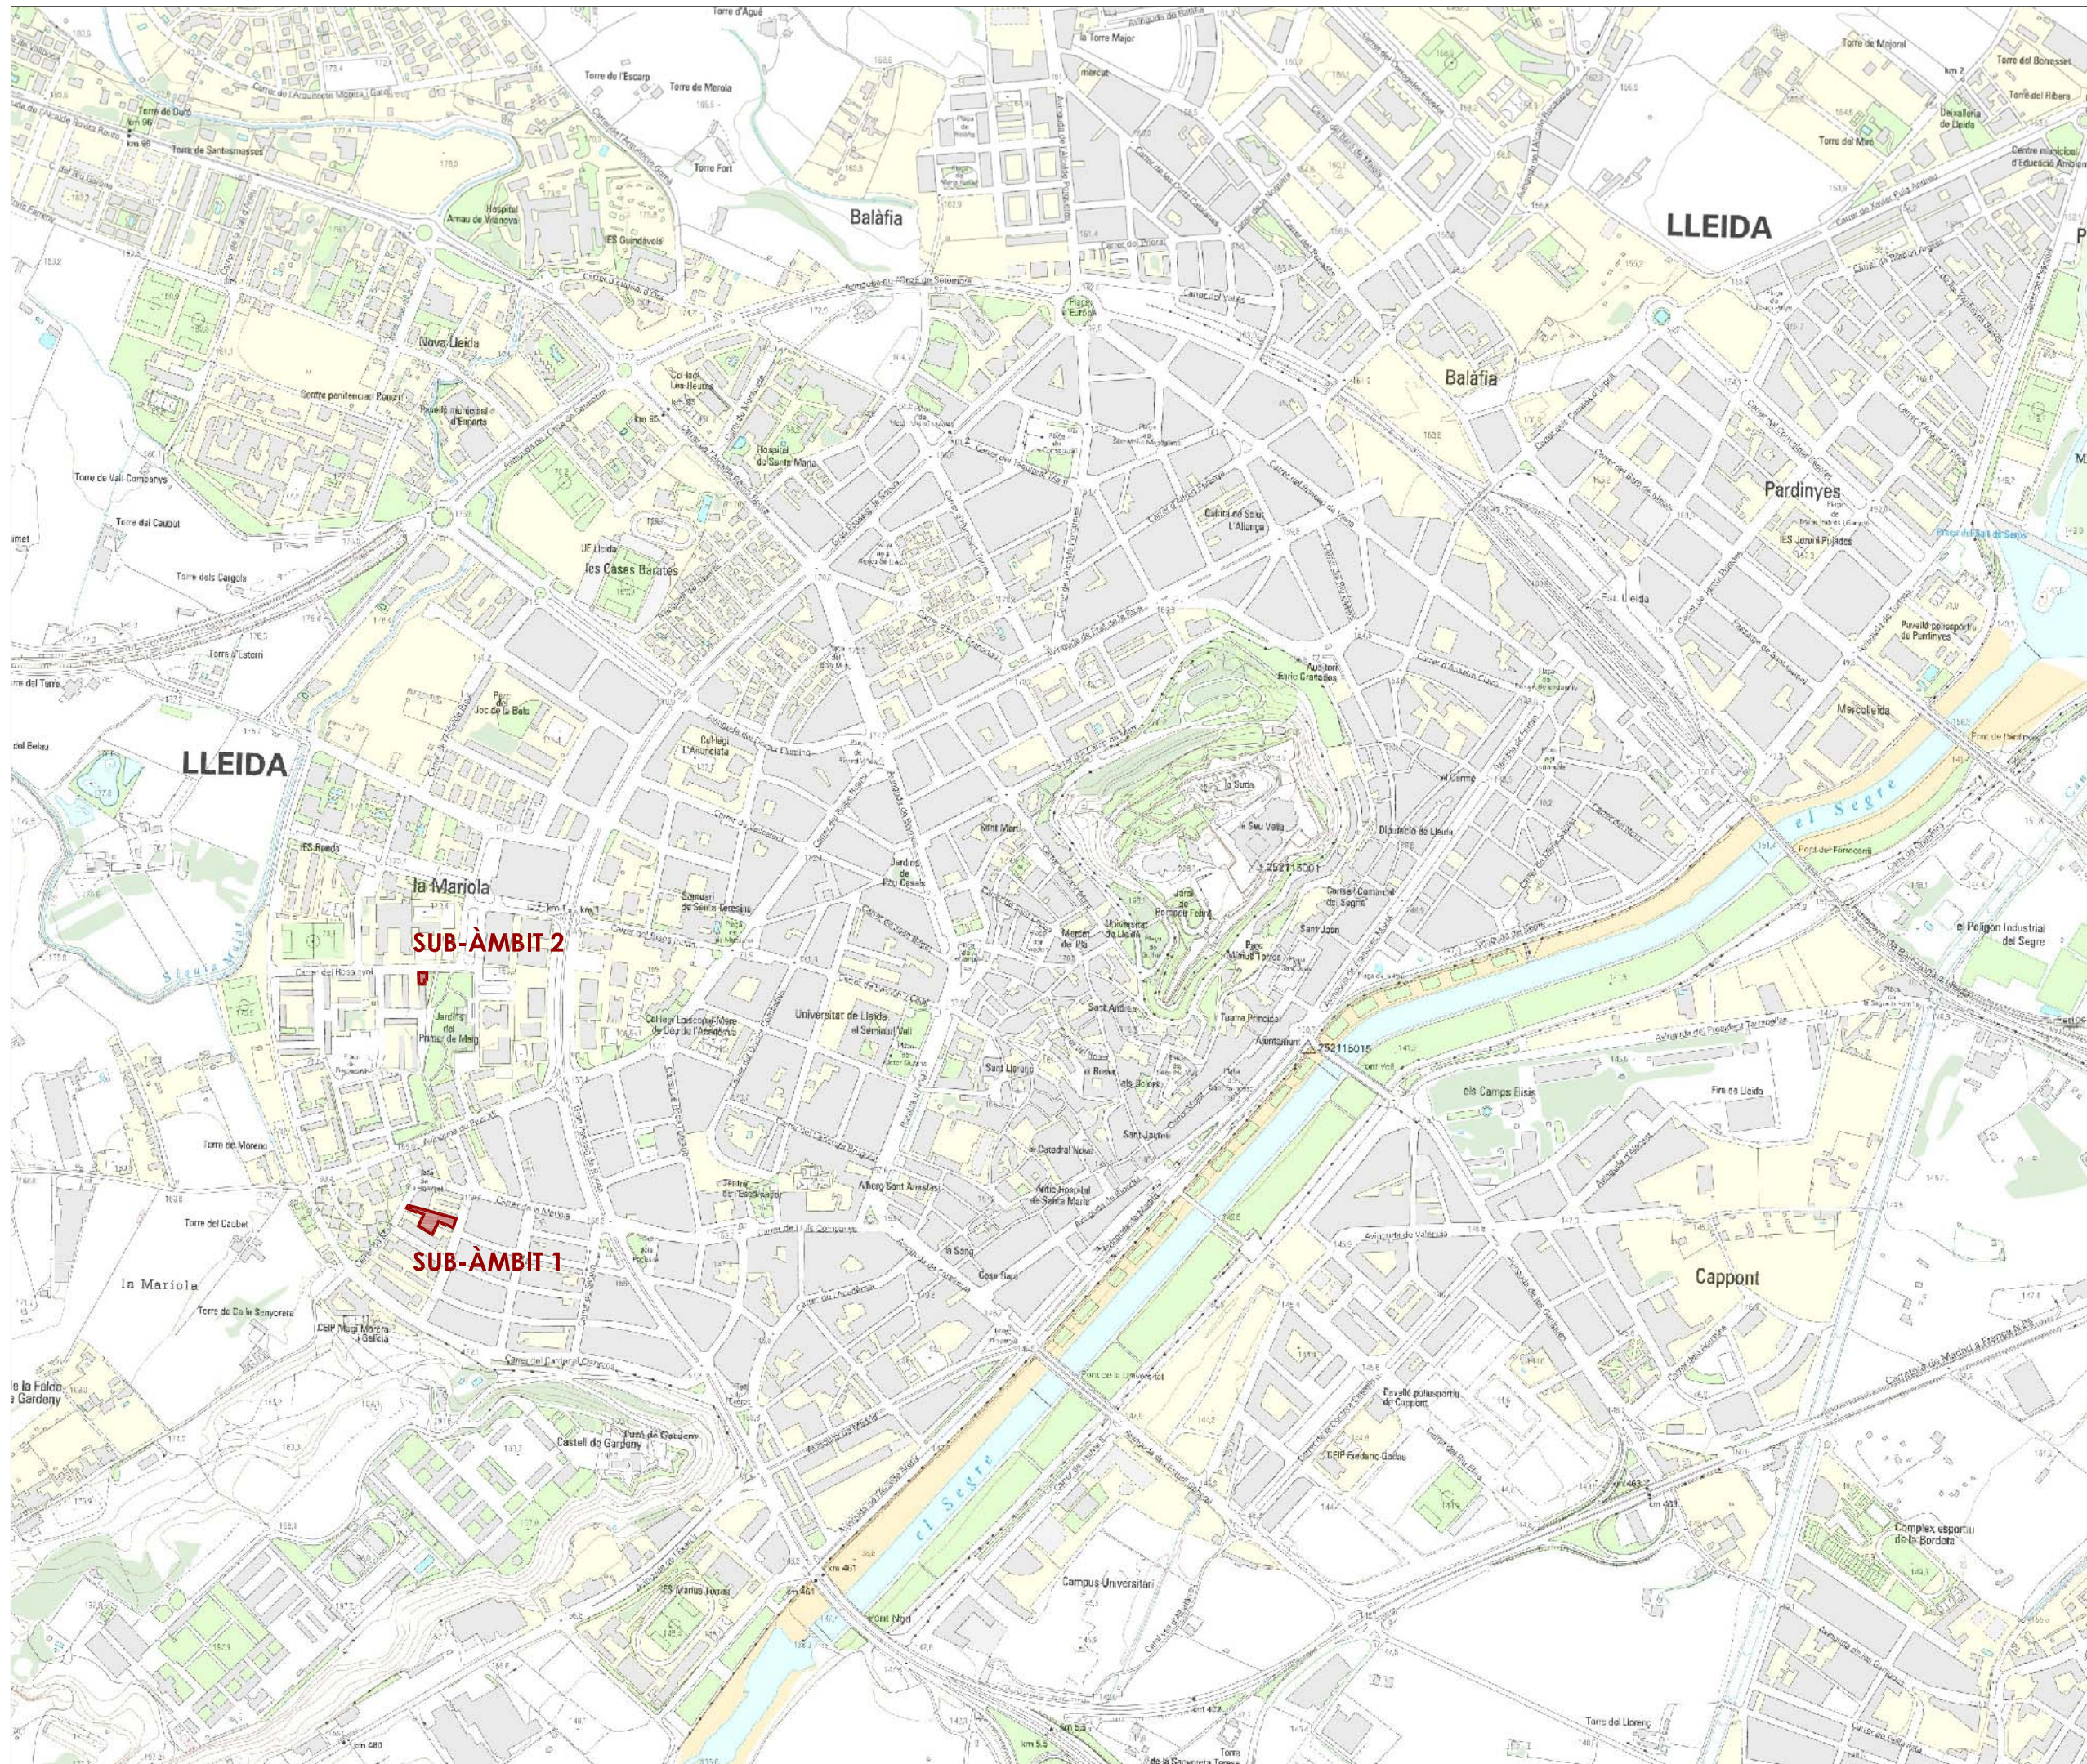

ÀMBIT MOD. PUNTUAL PGOU

Empresa Municipal d'Urbanisme de Lleida, S.L.
c/ Cavallers, 10-12 1r pis. 25002 Lleida

MOD. PUNTUAL DE PGOU DE LLEIDA
A L'ÀMBIT DELS BLOCS MARIOLA I
DEL CARRER ROSSINYOL

Ap. Inicial

SITUACIÓ

N
1:10.000
FEBRER 2010
0 50 150 250

REDACTOR: JUAN A. MANCIÑEIRAS