


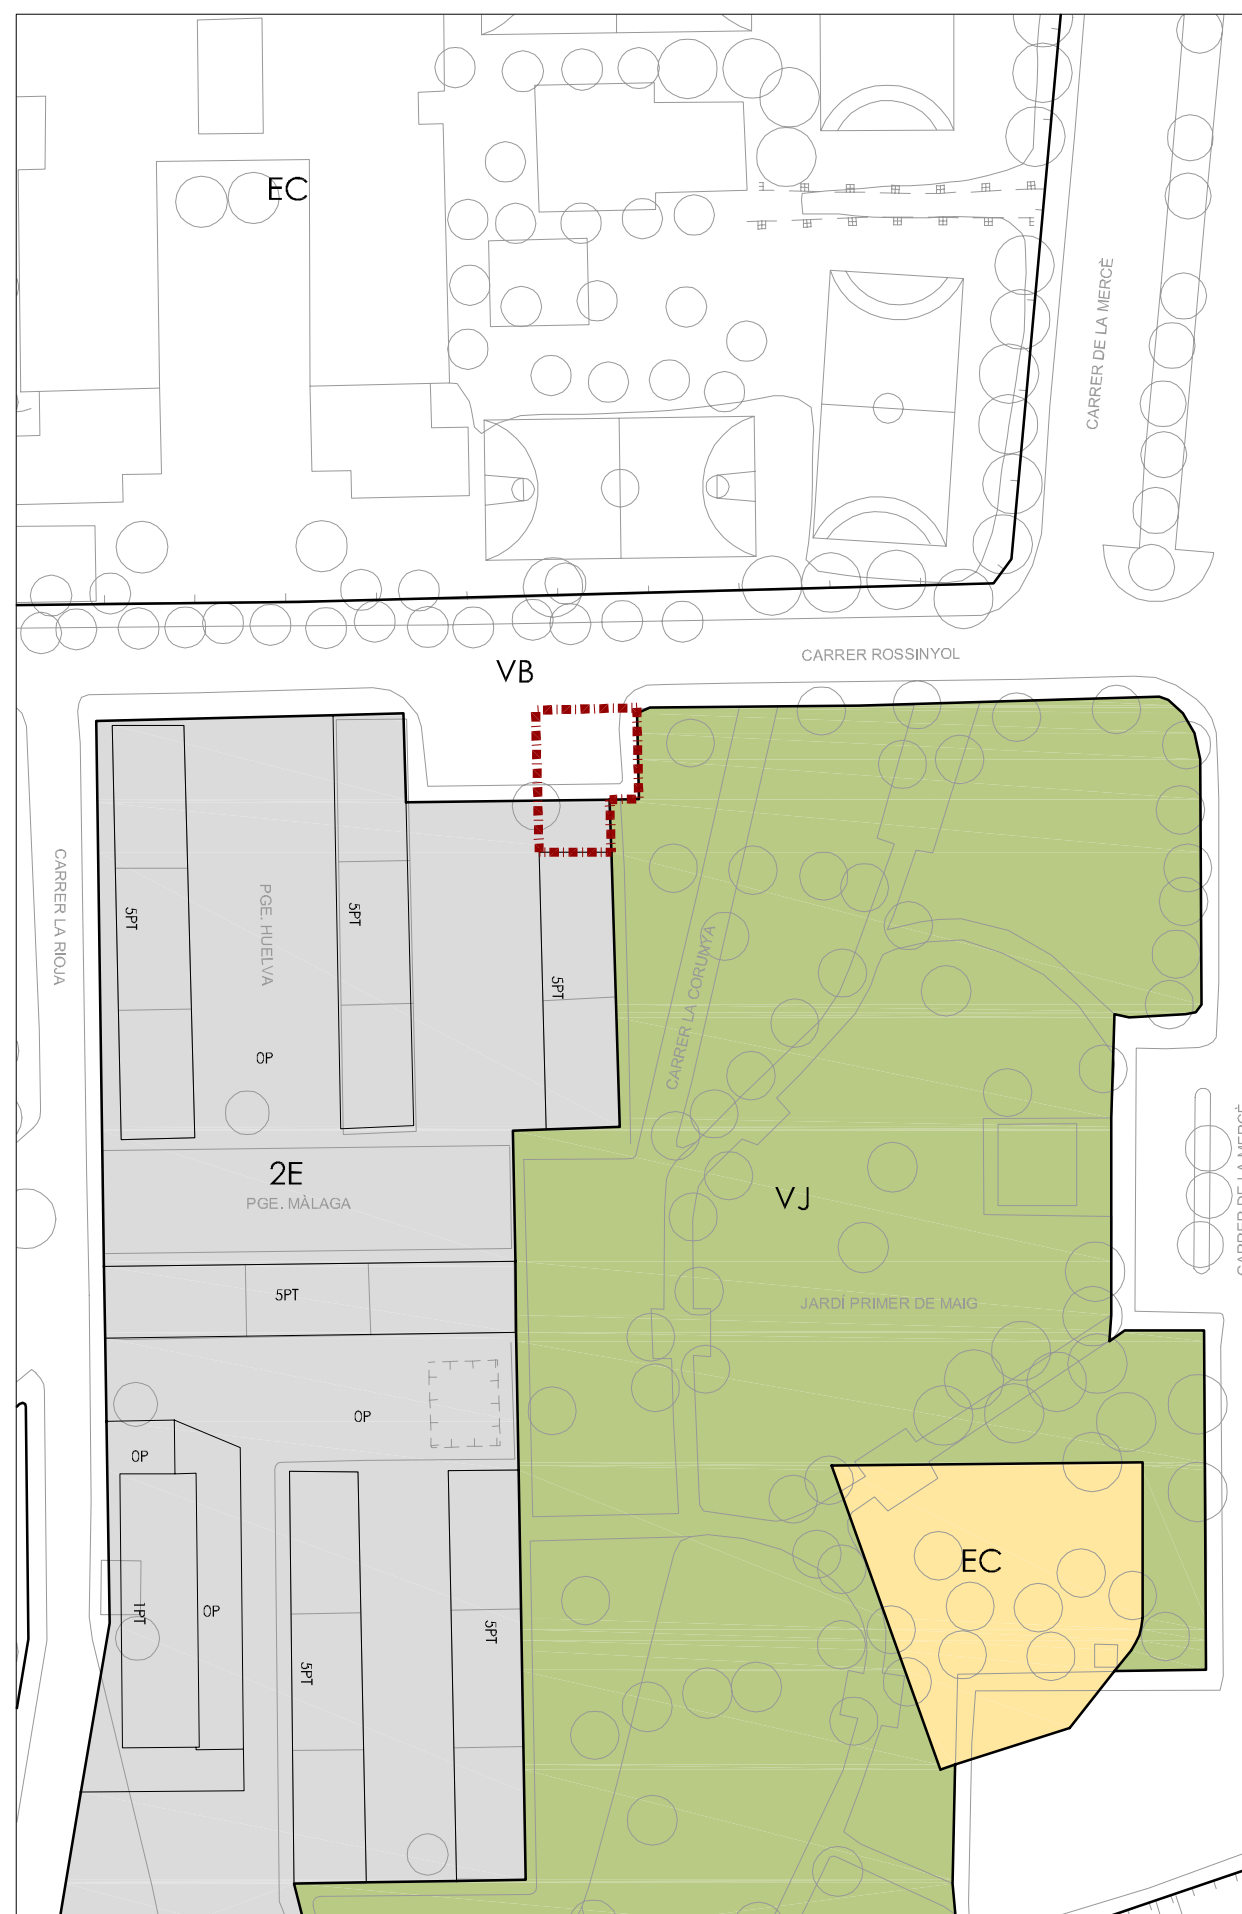

ÀMBIT MOD. PUNTUAL PGOU

VB

SISTEMES

VJ

Zona verda o jardí

EC

Equipament comunitari

ZONES

2E

Edificació oberta

DETERMINACIONS EDIFICACIÓ

1PT

Número de plantes



**Empresa Municipal
d'Urbanisme
de Lleida, S.L.**

MOD. PUNTUAL DE PGOU DE LLEIDA
A L'ÀMBIT DELS BLOCS MARIOLA I
DEL CARRER ROSSINYOL

Ap. Inicial

PLANEJAMENT VIGENT

14



FEBRER 2010

0 5 15 20

REDACTOR:

JUAN A. MANCIÑEIRAS