


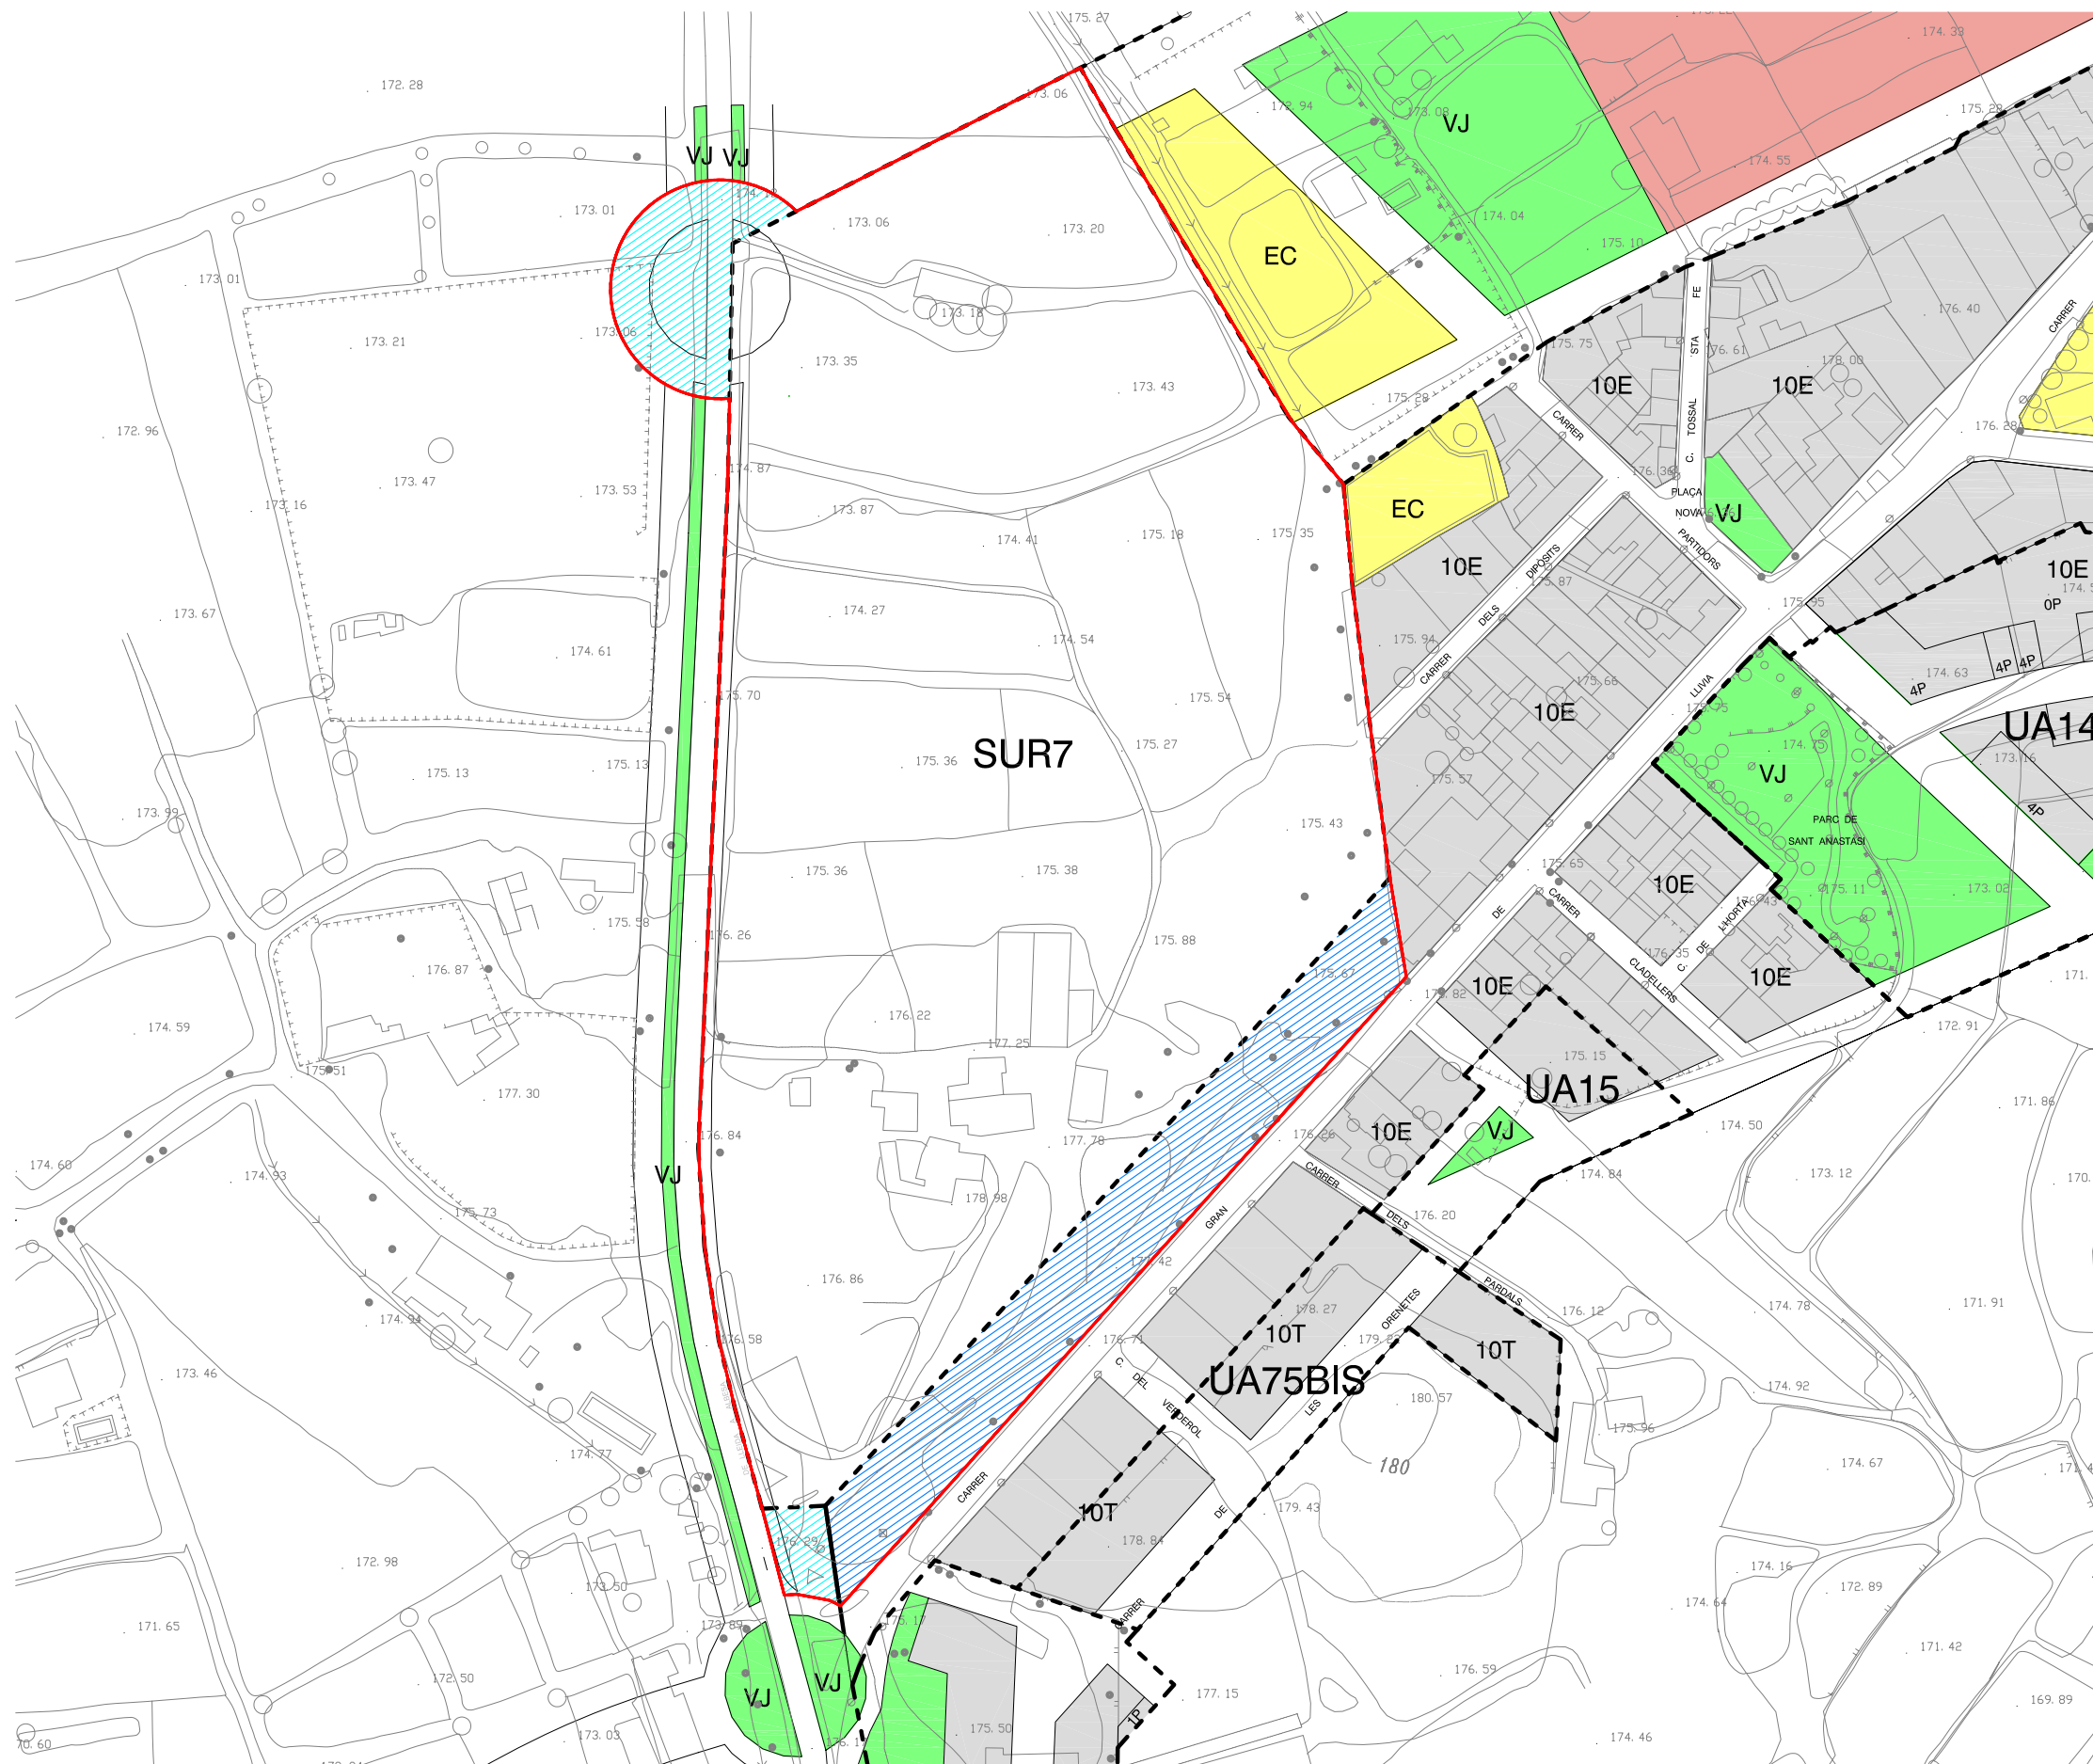

- ÀMBIT DE MODIFICACIÓ
- ÀMBIT DEL SECTOR SUR-7
- SÒL NO URBANITZABLE
Superfície - 2.290,92 m2
- SÒL URBÀ CONSOLIDAT
Superfície - 5.241,72 m2

ARQUITECTA MUNICIPAL
DEL SERVEI D'URBANISME
Laura Fortuny i Farrús

DOCUMENT PER L'APROVACIÓ PROVISIONAL
MODIFICACIÓ PUNTUAL DEL PLA GENERAL D'ORDENACIÓ
URBANA DE LLEIDA EN L'ÀMBIT DEL SECTOR SUR-7 PER
L'AJUST DEL LÍMIT DE L'ÀMBIT I L'AUGMENT DE DENSITAT
PER HABITATGES DE PROTECCIÓ, L'ARTICLE 198 DE LES
NNUU I L'ANNEX II DEL PLA GENERAL.

I5- AJUST LÍMITS

E: 1 / 2.000

GERÈNCIA D'URBANISME I TERRITORI

LA PAERIA



Ajuntament de Lleida



0 10 20 30 40 50 100

I5

MAIG 2010