
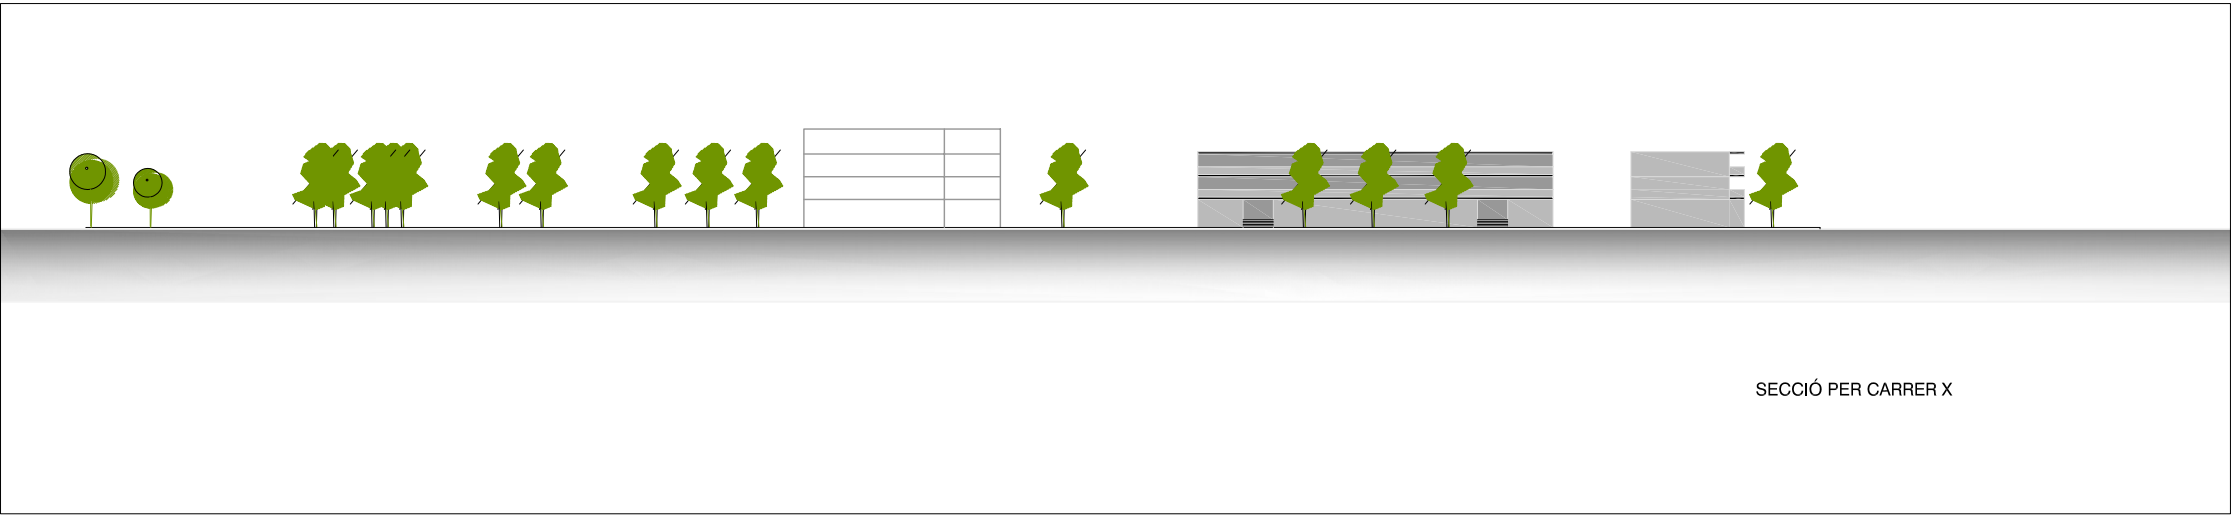
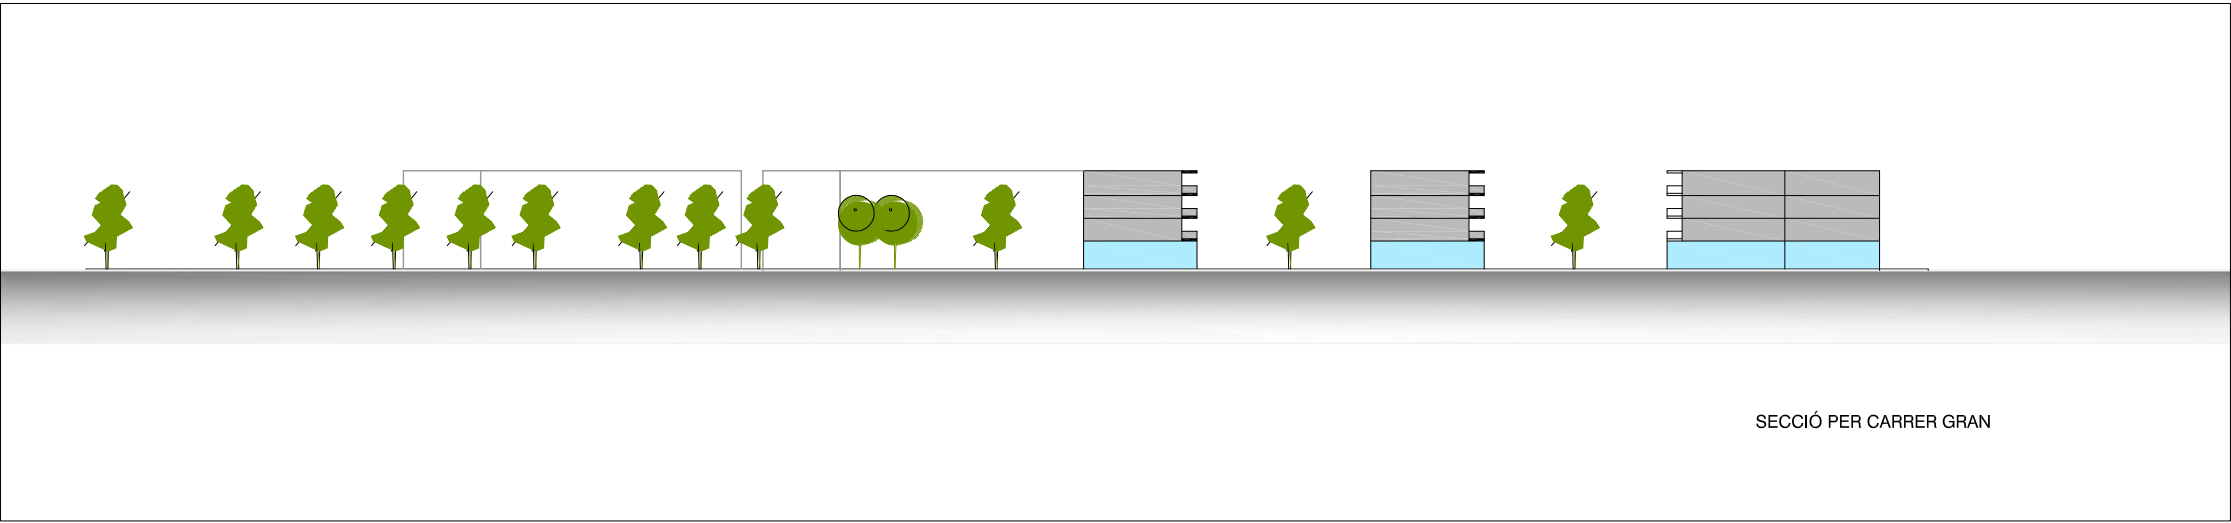


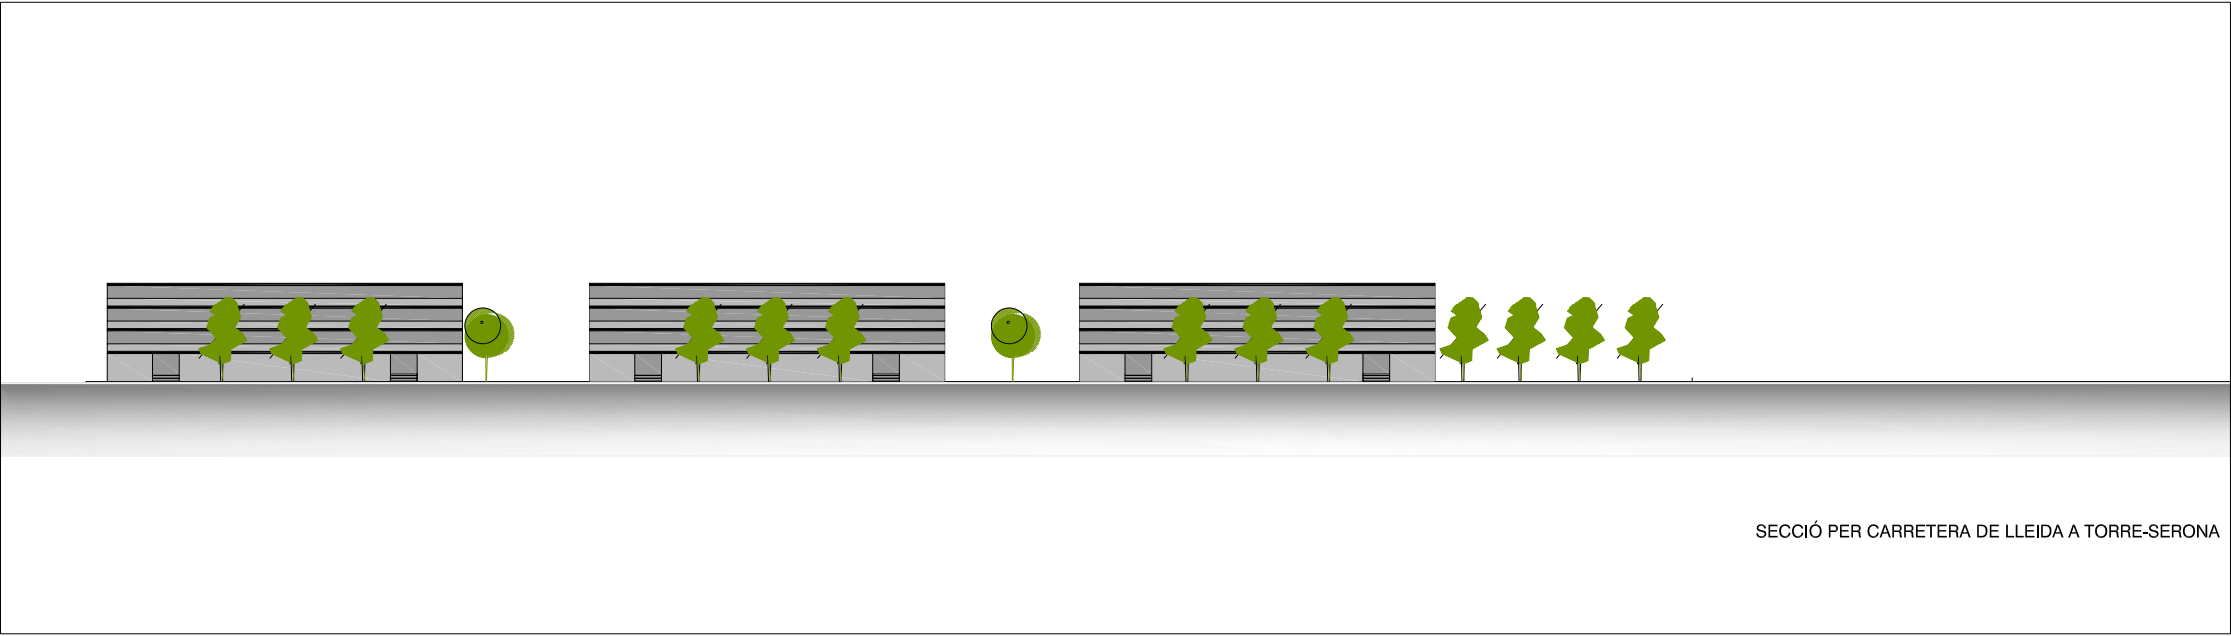

ARQUITECTA MUNICIPAL
DEL SERVEI D'URBANISME

Laura Fortuny i Farrús

DOCUMENT PER L'APROVACIÓ PROVISIONAL

MODIFICACIÓ PUNTUAL DEL PLA GENERAL D'ORDENACIÓ
URBANA DE LLEIDA EN L'ÀMBIT DEL SECTOR SUR-7 PER
L'AJUST DEL LÍMIT DE L'ÀMBIT I L'AUGMENT DE DENSITAT
PER HABITATGES DE PROTECCIÓ, L'ARTICLE 198 DE LES
NNUU I L'ANNEX II DEL PLA GENERAL.