


ÀMBIT DE MODIFICACIÓ

ÀMBIT SUBJECTE A SUSPENSIÓ DE LICÈNCIES

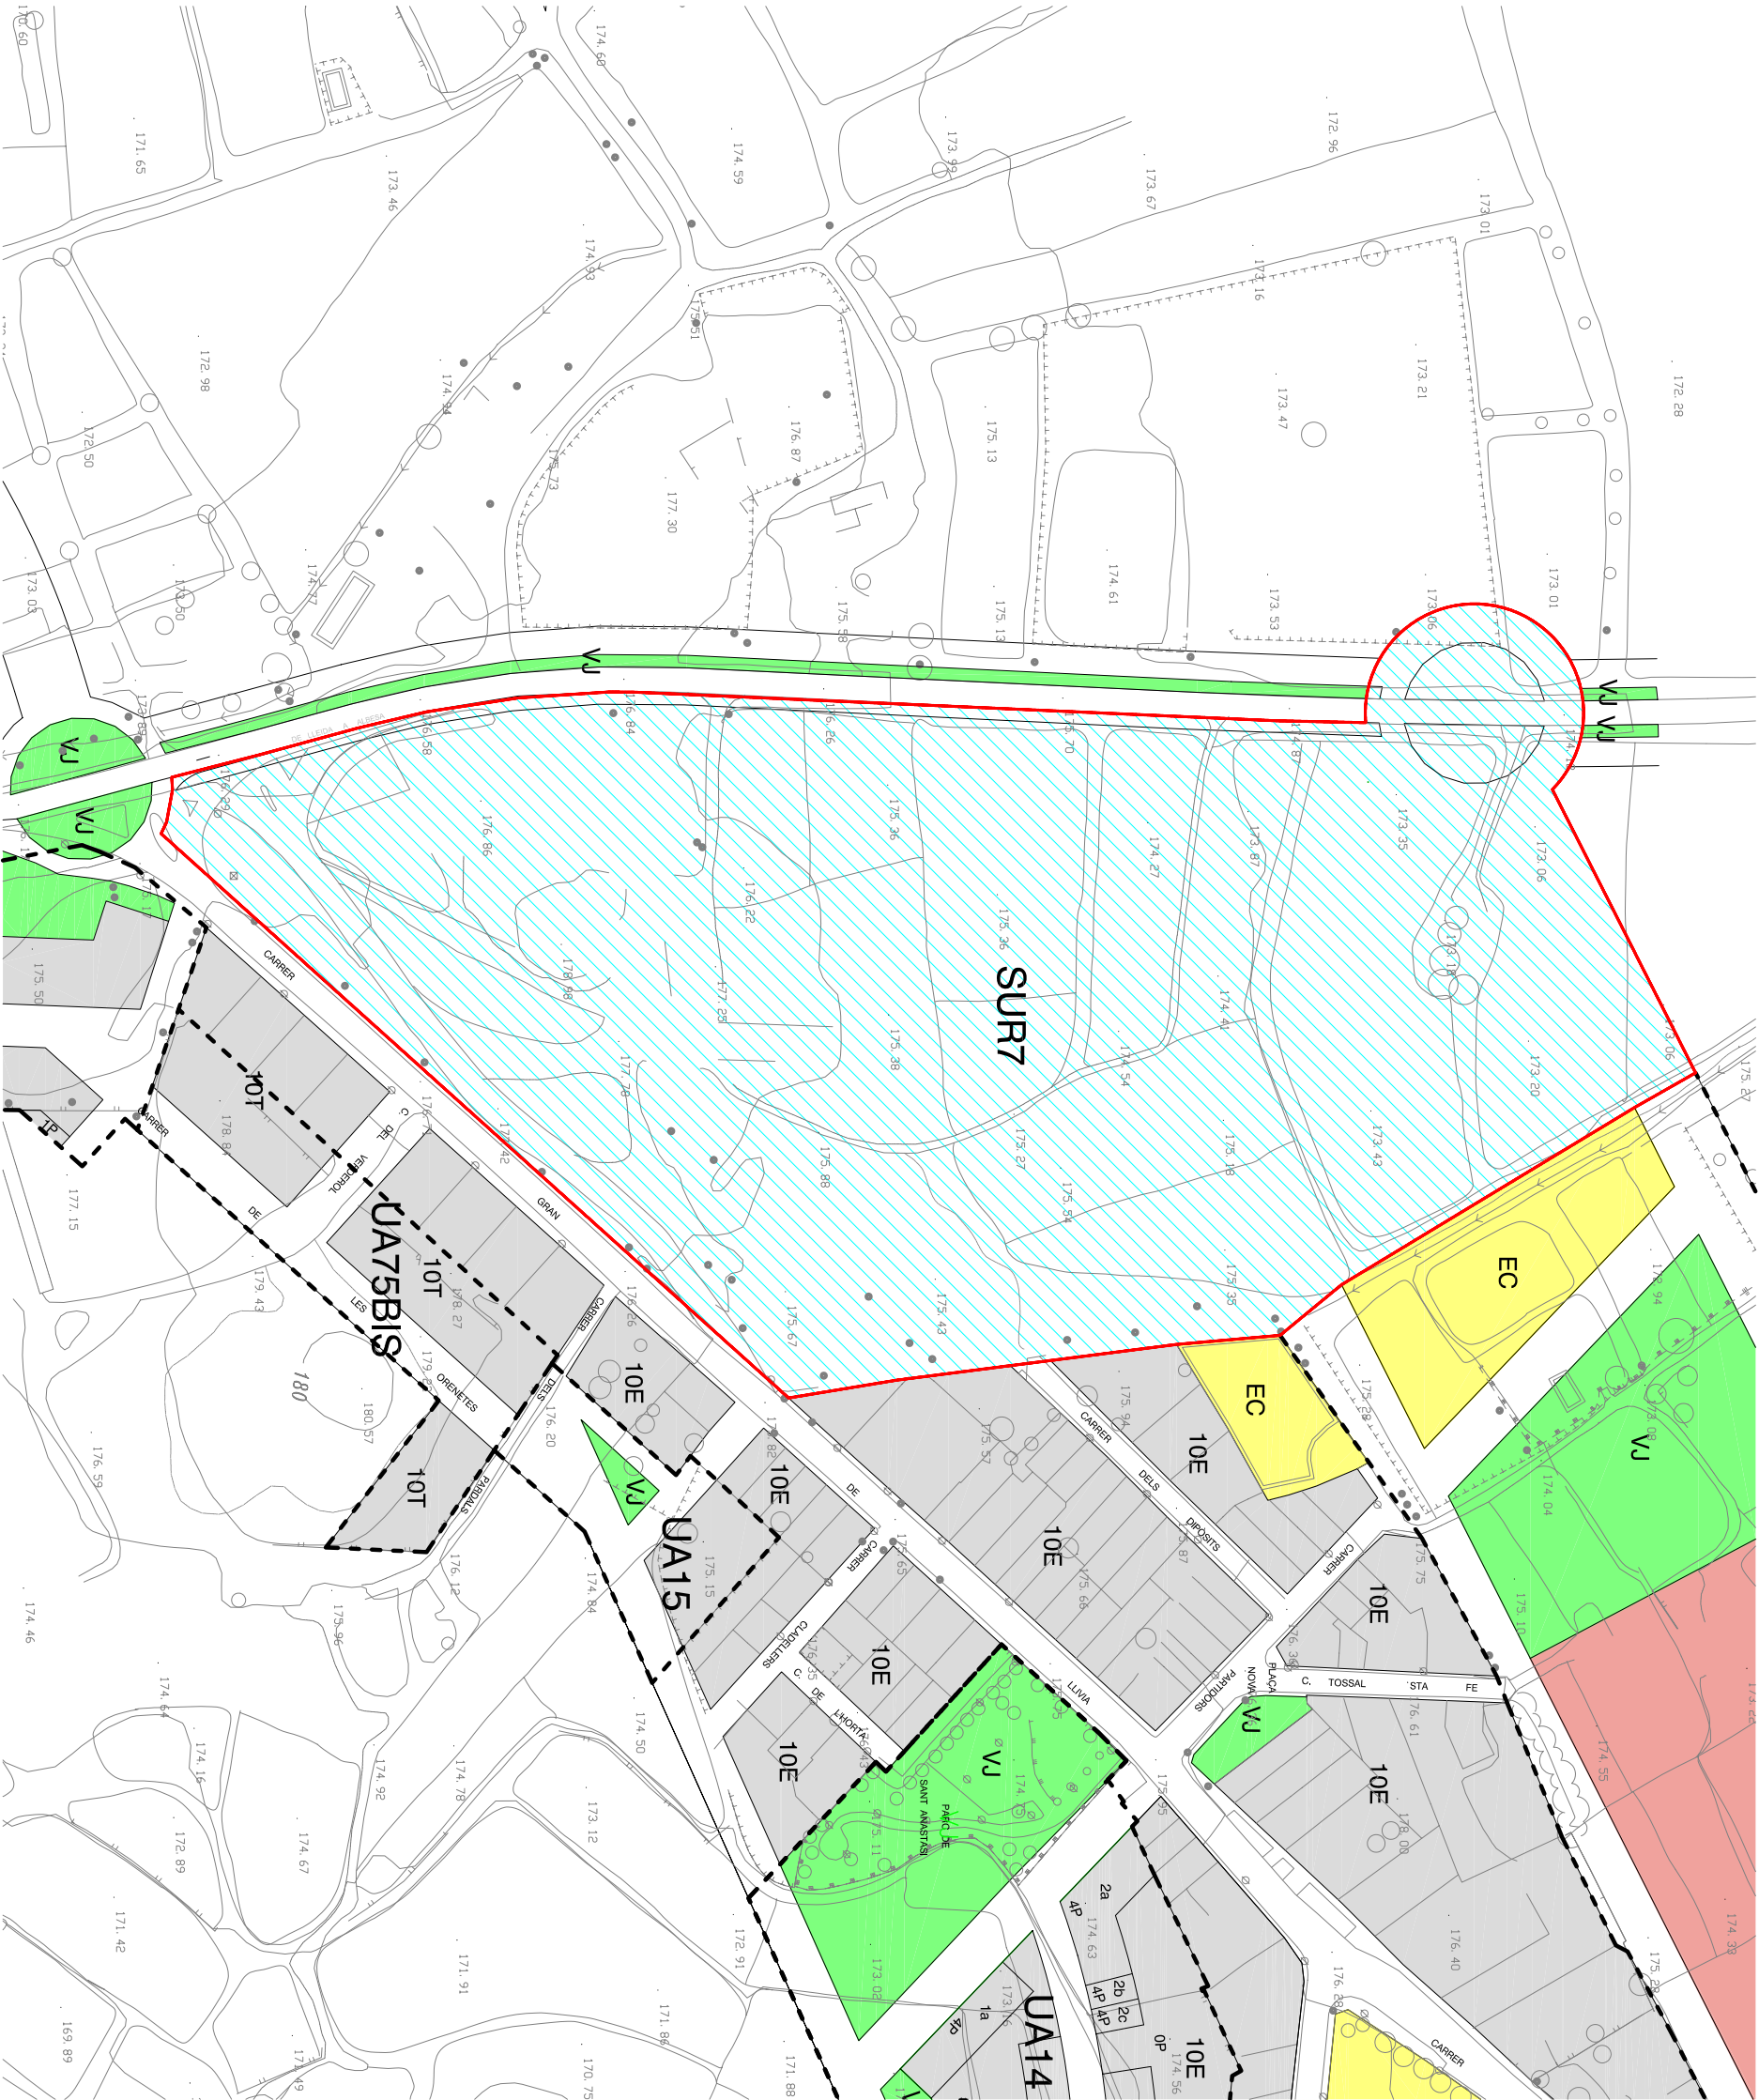

ARQUITECTA MUNICIPAL
DEL SERVEI D'URBANISME
Laura Fortuny i Ferràs

DOCUMENT PER L'APROVACIÓ PROVISIONAL
ANNEX 1. DOCUMENT COMPRENSIU

MODIFICACIÓ PUNTUAL DEL PLA GENERAL D'ORDENACIÓ
URBANA DE LLEIDA EN L'ÀMBIT DEL SECTOR SUR-7 PER
L'AJUST DEL LÍMIT DE L'ÀMBIT II L'AUGMENT DE DENSITAT
PER HABITATGES DE PROTECCIÓ, L'ARTICLE 198 DE LES
NNUU I L'ANNEX II DEL PLA GENERAL.

1- DELIMITACIÓ DE L'ÀMBIT SUBJECTE A SUSPENSIÓ
DE LICÈNCIES

E: 1 / 2.000

GERÈNCIA D'URBANISME I TERRITORI

LA PAERNA



Ajuntament de Lleida