



ÀMBIT OEST
(SUR32)

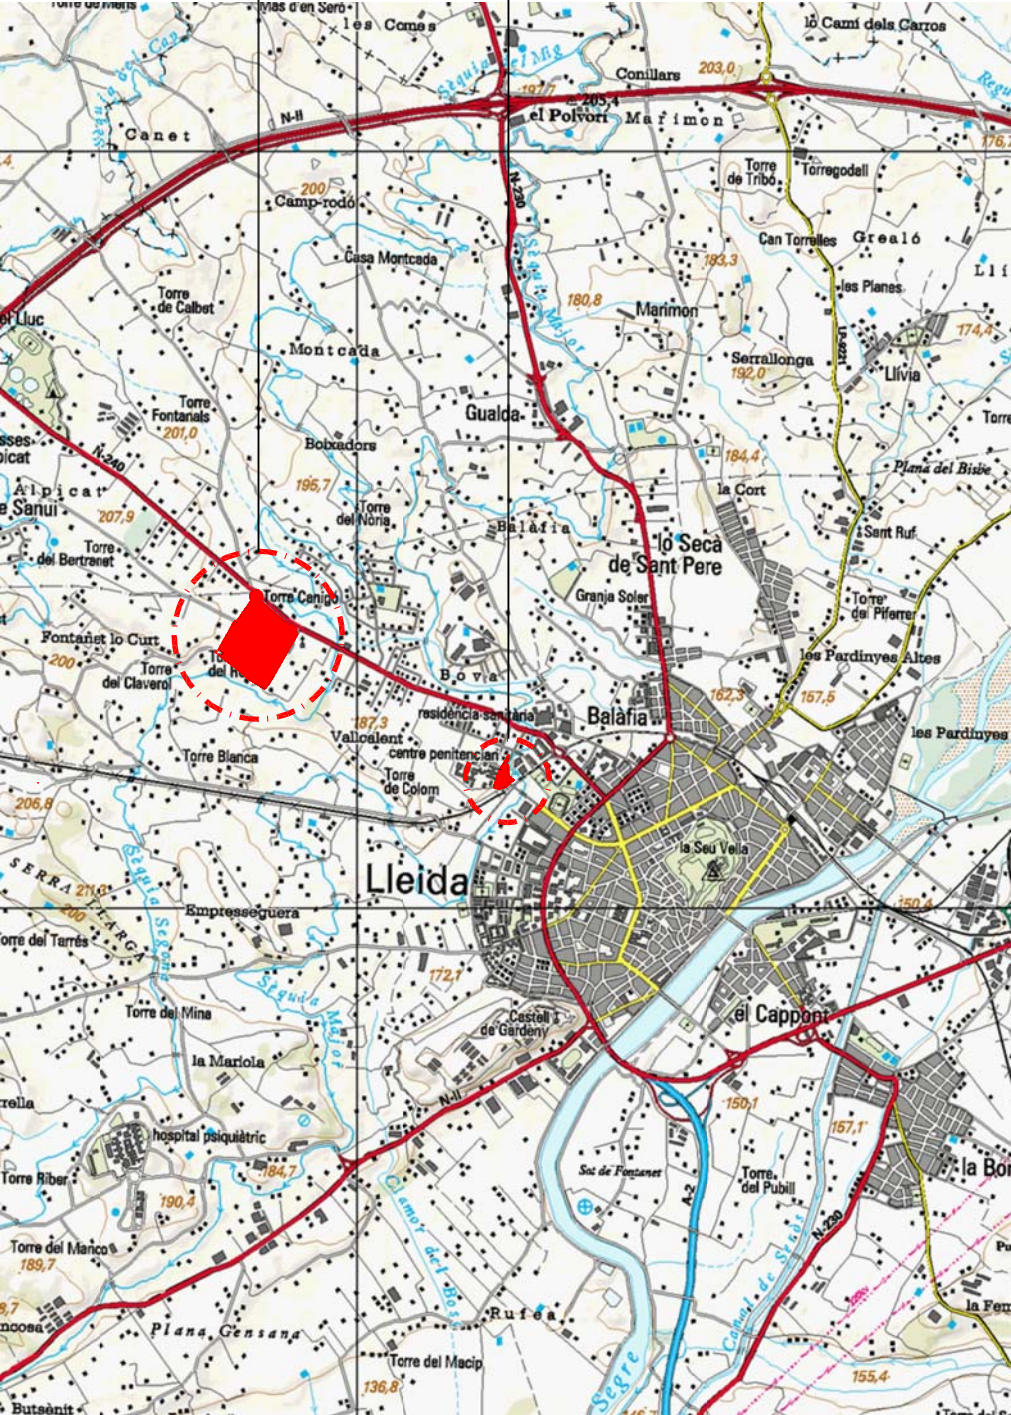

esc:1/50,000

ÀMBIT EST
(SISTEMES ONZE DE SETEMBRE/DR.FLEMING)

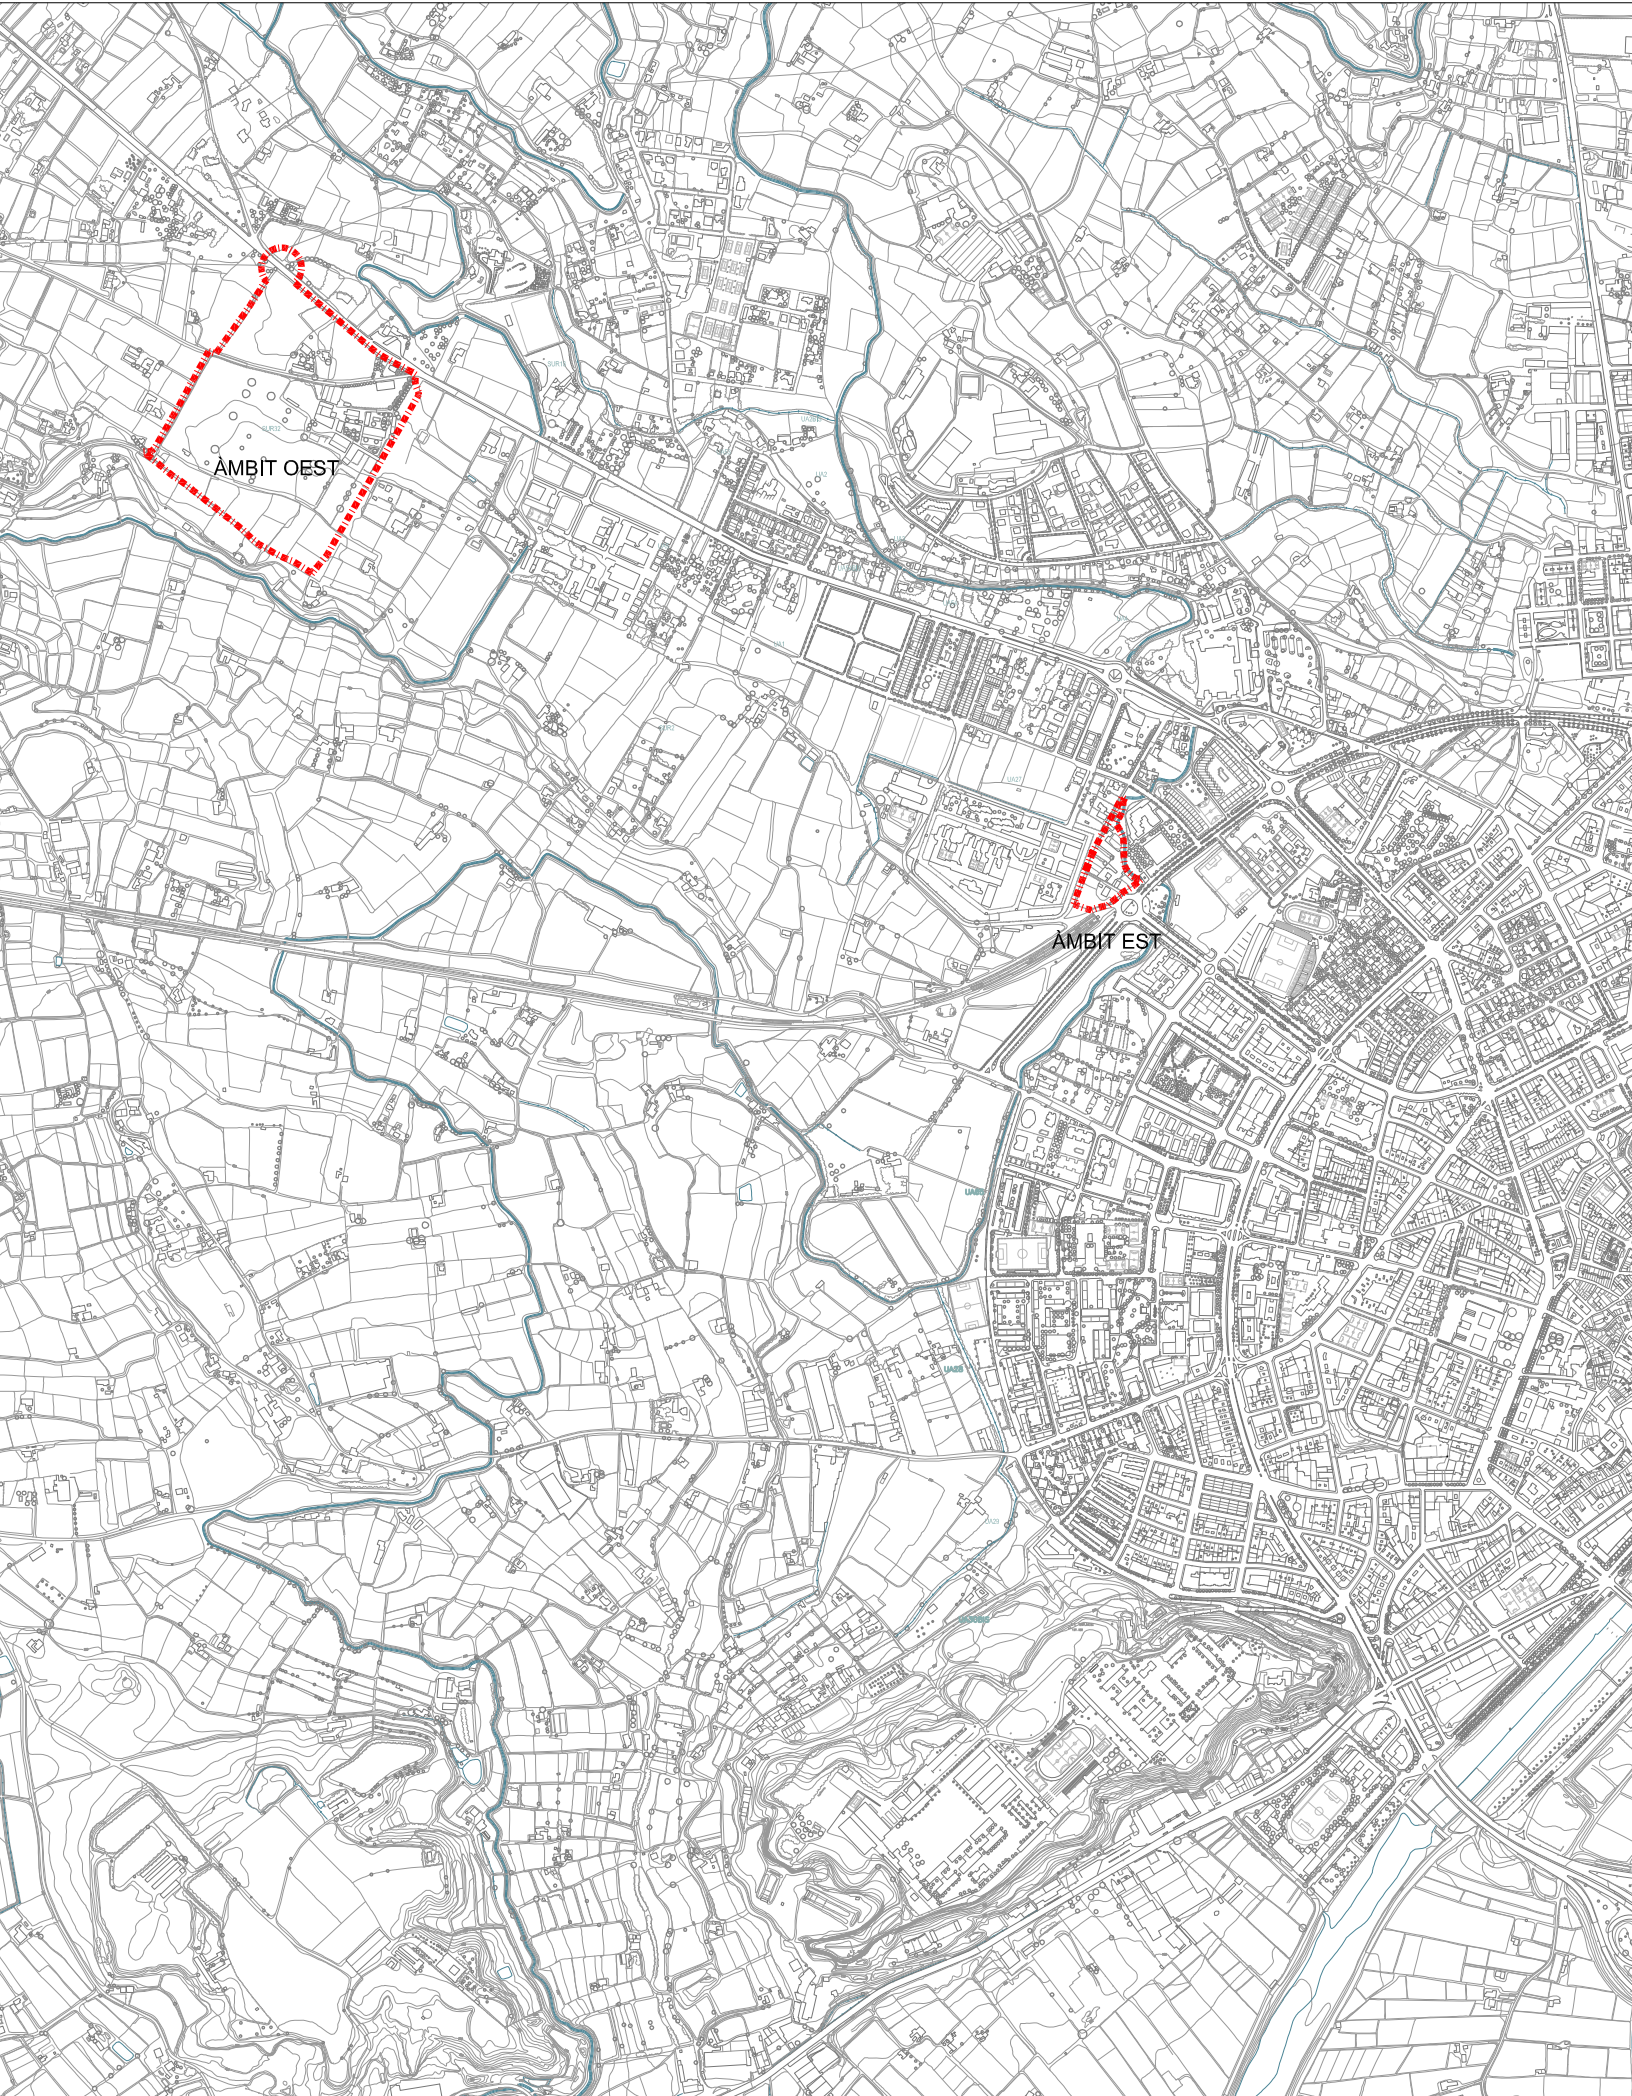

esc:1/15,000

Àmbit de modificació	191.592,85 m2
■ ■ ■ Àmbit Oest	179.276,38 m2
■ ■ ■ Àmbit Est	12.316,47 m2

arqcoas
ARQUITECTURA I URBANISME

LA PAERIA



AJUNTAMENT DE LLEIDA

MODIFICACIÓ PUNTUAL DEL
PLA GENERAL DE LLEIDA
SECTOR SUR 32 –
SISTEMES ONZE DE
SETEMBRE / DR. FLEMING

SITUACIÓ

Ref. Plànol n° 1.01

Escala 1/15.000

Data Octubre 2010

ARQUITECTES COL·LABORADORS

Oriol Monfort Casas

ARQUITECTE

Albert Simó Bayona

Eugènia Rodríguez Segarra

Av. Doctor Fleming, 35 Altell
25006 LLEIDA
Telf. 973-278-237 Fax 973-278-238