


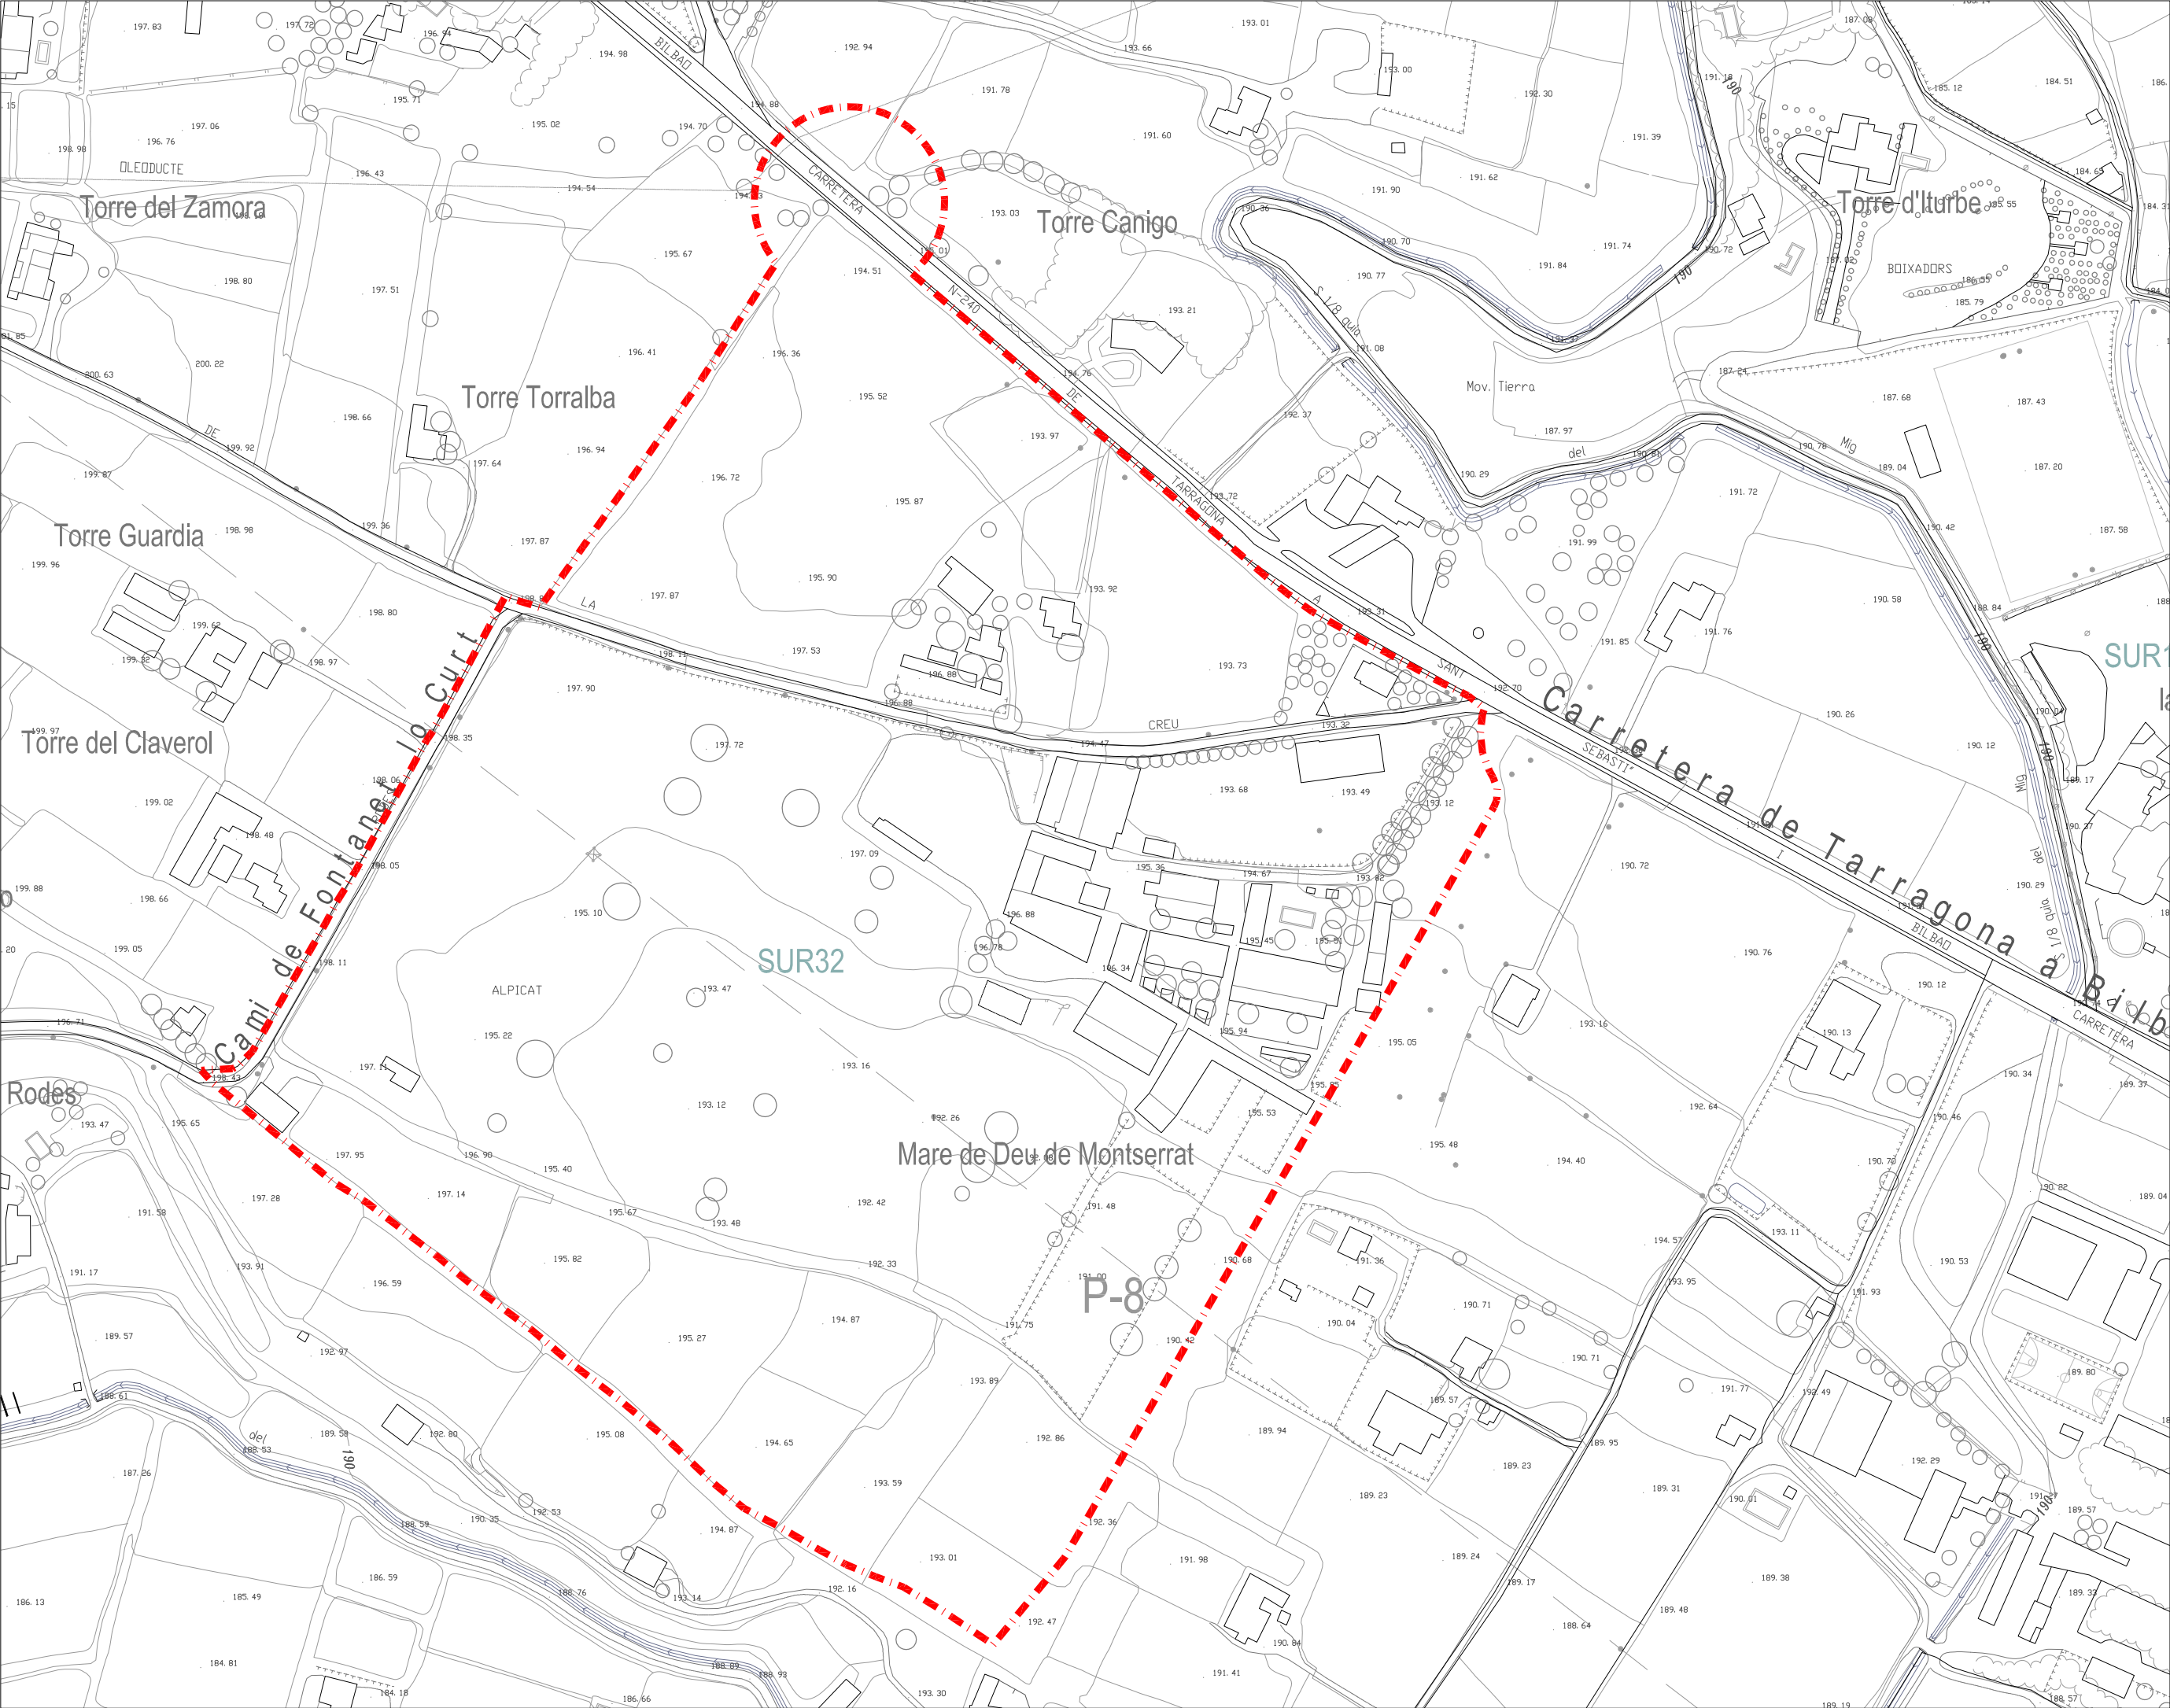

N

Àmbit de modificació

191.592,85 m2

Àmbit Oest

179.276,38 m2

Àmbit Est

12.316,47 m2

arqcoas

ARQUITECTURA I URBANISME

LA PAERIA

AJUNTAMENT DE LLEIDA

MODIFICACIÓ PUNTUAL DEL
PLA GENERAL DE LLEIDA
SECTOR SUR 32 –
SISTEMES ONZE DE
SETEMBRE / DR. FLEMING

TOPOGRÀFIC
ÀMBIT OEST

Ref.

Plànol n° I.04.1

Escala

1/2.500

Data

Octubre 2010

ARQUITECTES COL·LABORADORS

Oriol Monfort Casas

ARQUITECTE

Albert Simó Bayona

Eugènia Rodríguez Segarra

Av. Doctor Fleming, 35 Altell
25006 LLEIDA
Telf. 973-278-237 Fax 973-278-238