


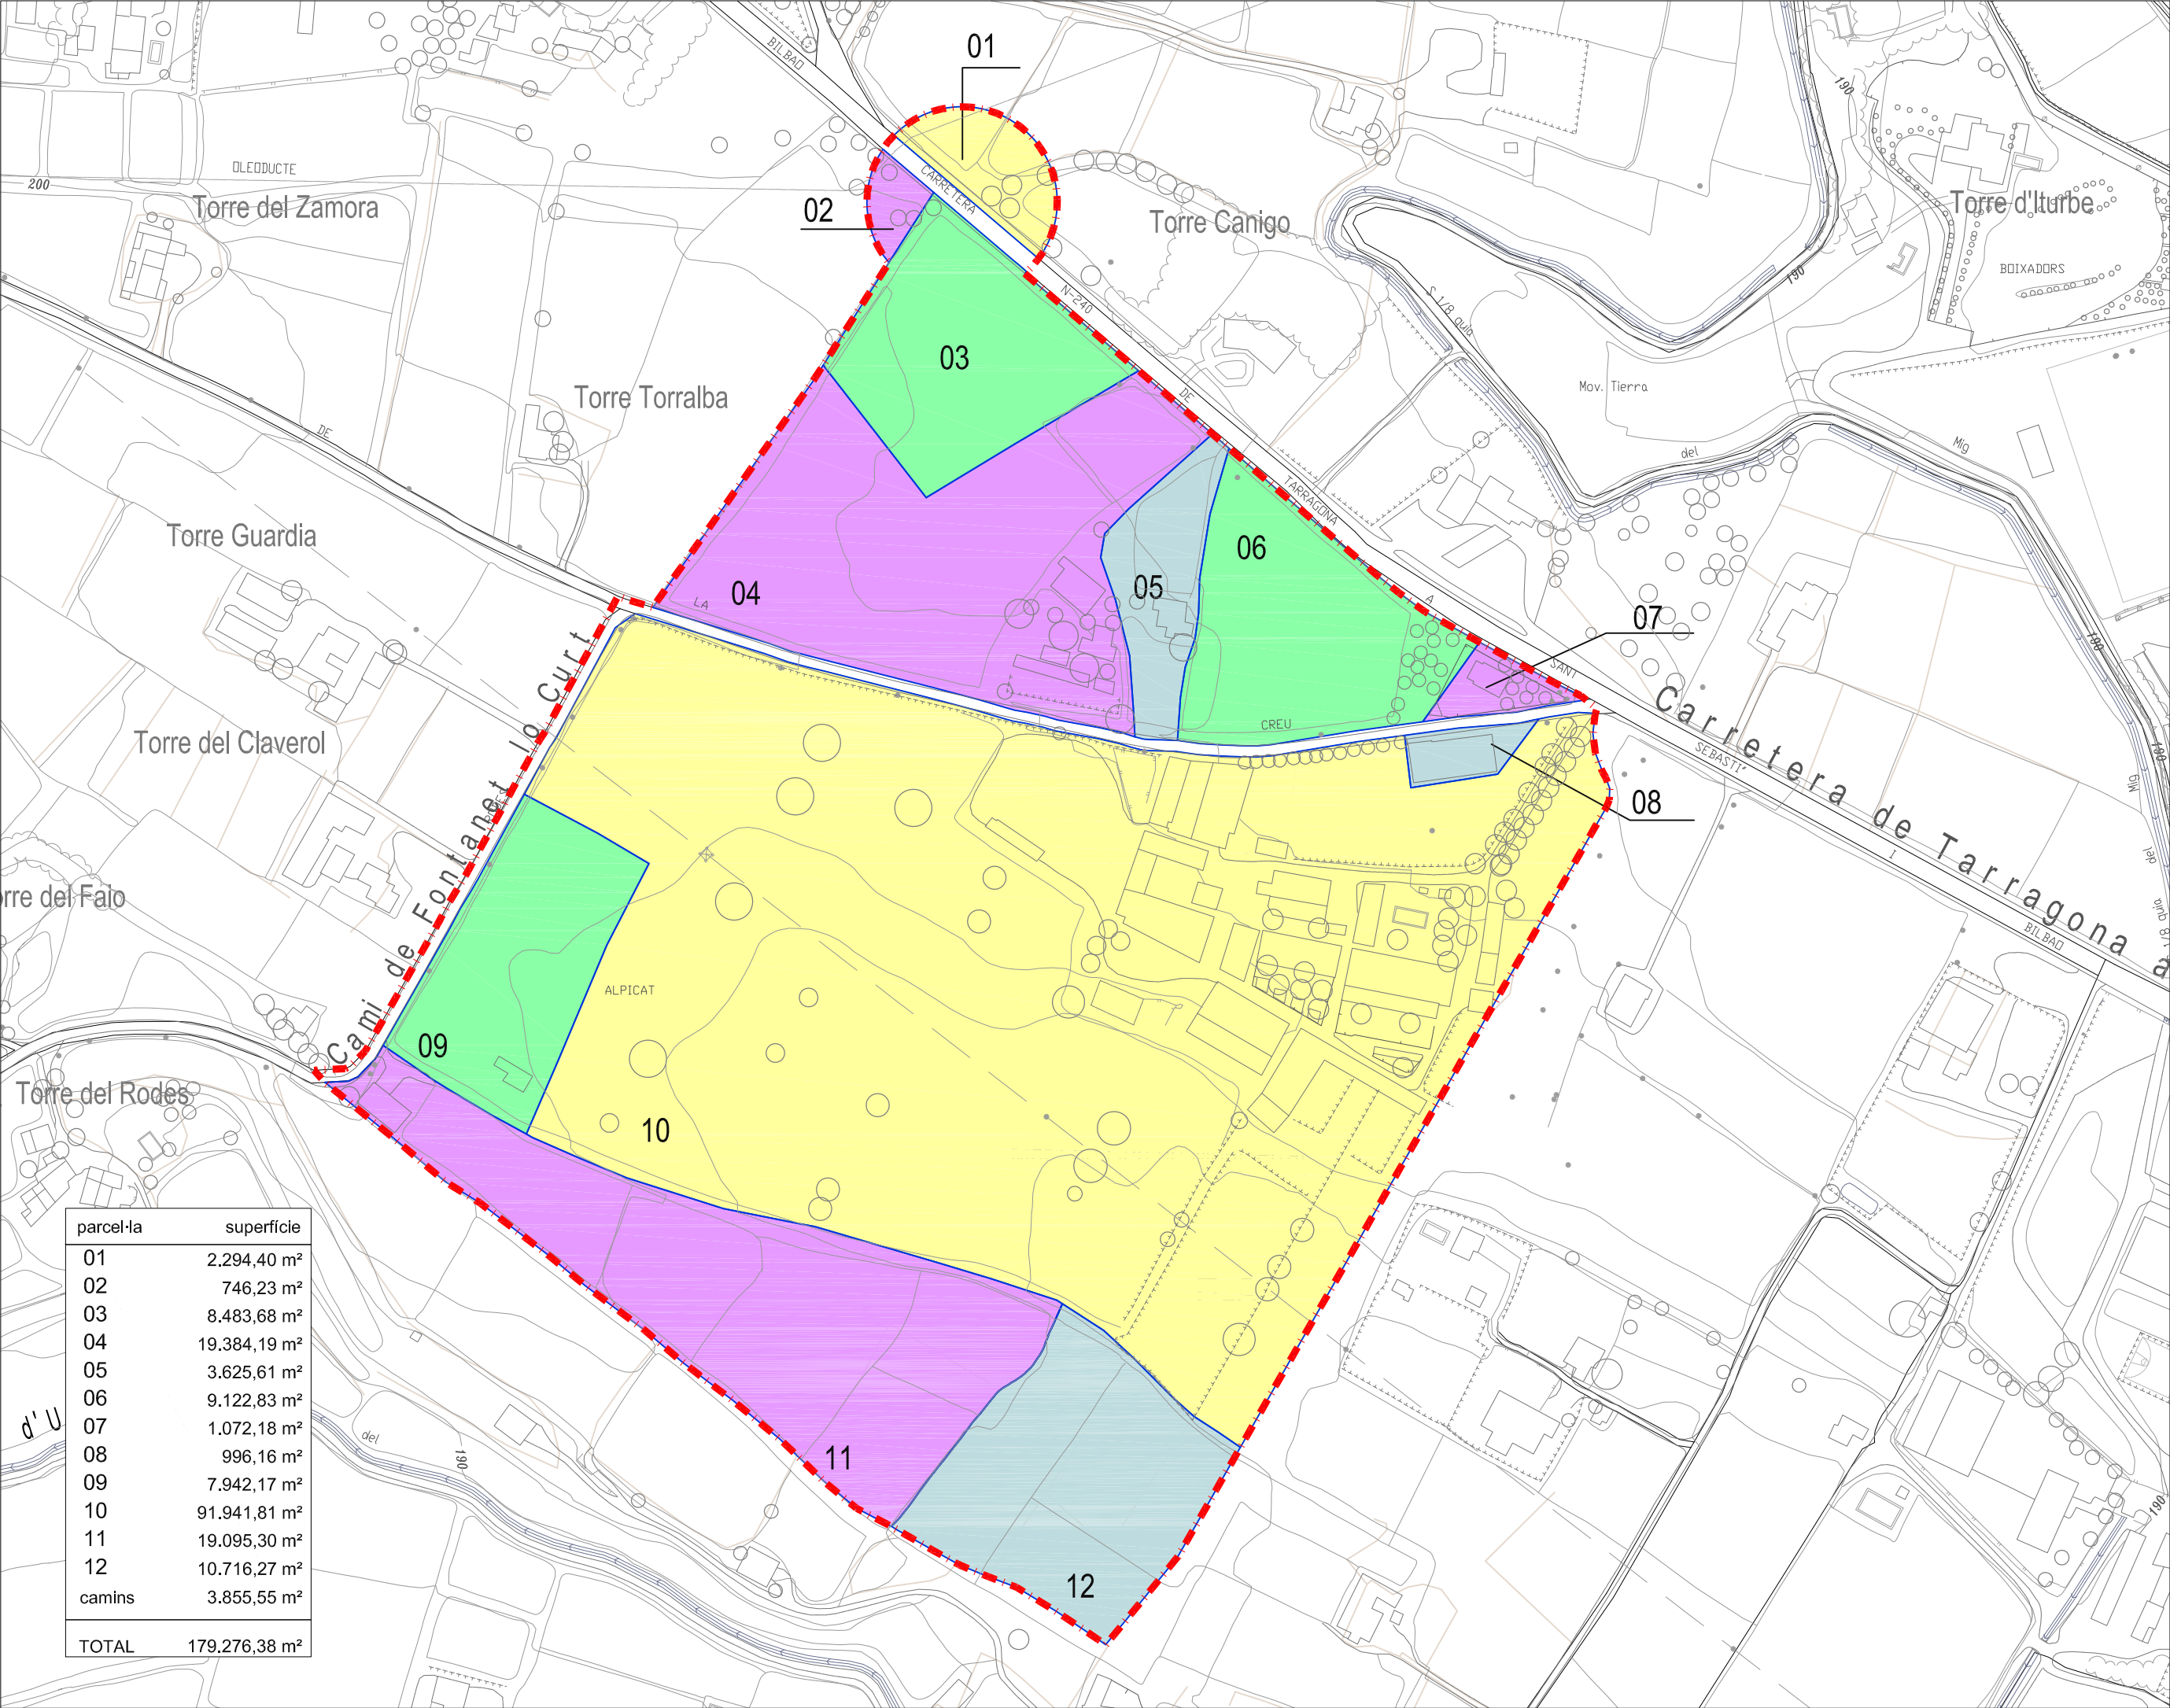

parcel·la	superfície
01	2.294,40 m²
02	746,23 m²
03	8.483,68 m²
04	19.384,19 m²
05	3.625,61 m²
06	9.122,83 m²
07	1.072,18 m²
08	996,16 m²
09	7.942,17 m²
10	91.941,81 m²
11	19.095,30 m²
12	10.716,27 m²
camins	3.855,55 m²
TOTAL	179.276,38 m²

Àmbit de modificació

191.592,85 m2

■ ■ ■ Àmbit Oest

179.276,38 m2

■ ■ ■ Àmbit Est

12.316,47 m2

arqcoas

ARQUITECTURA I URBANISME

AJUNTAMENT DE LLEIDA

MODIFICACIÓ PUNTUAL DEL
PLA GENERAL DE LLEIDA
SECTOR SUR 32 –
SISTEMES ONZE DE
SETEMBRE / DR. FLEMING

PARCEL·LARI ACTUAL
ÀMBIT OEST

Ref. Plànol n° I.06.1

Escala 1/2.500
Data Octubre 2010
ARQUITECTES COL·LABORADORS
Oriol Monfort Casas
ARQUITECTE
Albert Simó Bayona
Eugènia Rodríguez Segarra
Av. Doctor Fleming, 35 Altell
25006 LLEIDA
Telf. 973-278-237 Fax 973-278-238