


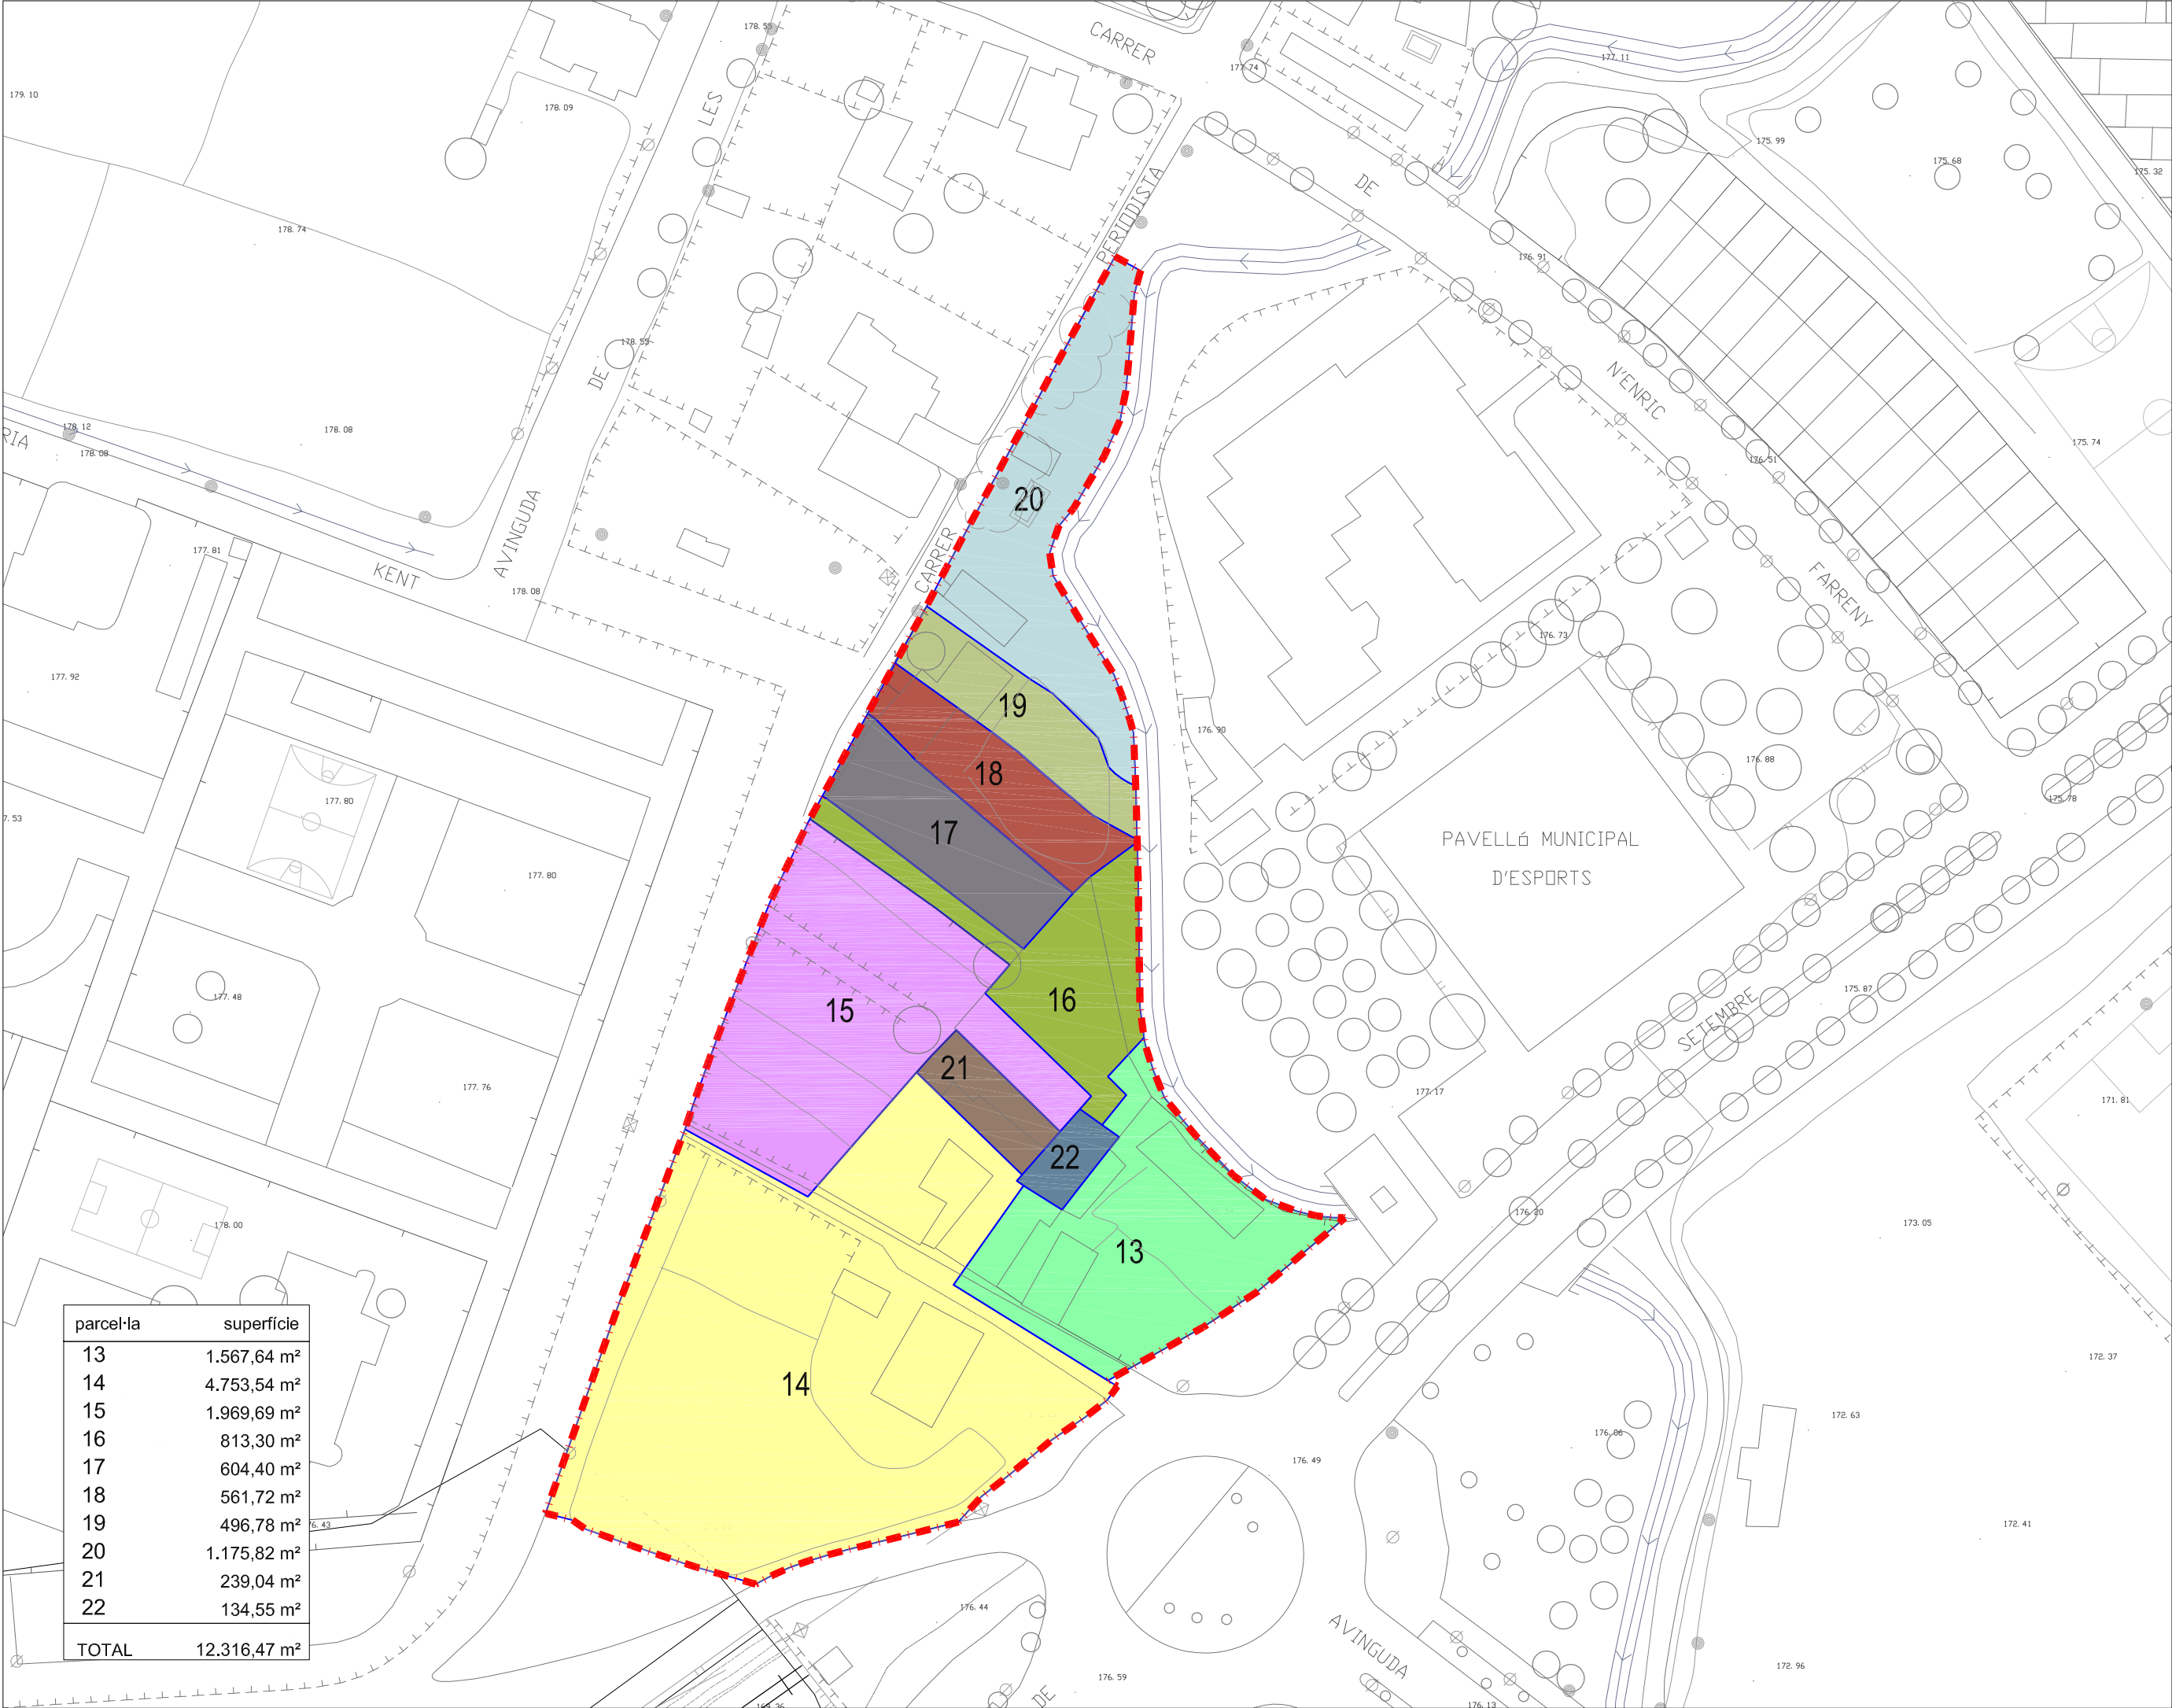

| parcel·la | superfície   |
|-----------|--------------|
| 13        | 1.567,64 m²  |
| 14        | 4.753,54 m²  |
| 15        | 1.969,69 m²  |
| 16        | 813,30 m²    |
| 17        | 604,40 m²    |
| 18        | 561,72 m²    |
| 19        | 496,78 m²    |
| 20        | 1.175,82 m²  |
| 21        | 239,04 m²    |
| 22        | 134,55 m²    |
| TOTAL     | 12.316,47 m² |

N

Àmbit de modificació191.592,85 m2

■ ■ ■ Àmbit Oest

179.276,38 m2

■ ■ ■ Àmbit Est

12.316,47 m2

arqcoas

ARQUITECTURA I URBANISME

LA PAERIA

AJUNTAMENT DE LLEIDA

MODIFICACIÓ PUNTUAL DEL  
PLA GENERAL DE LLEIDA  
SECTOR SUR 32 –  
SISTEMES ONZE DE  
SETEMBRE / DR. FLEMING

PARCEL·LARI ACTUAL

ÀMBIT EST

Ref.

Plànol nº1,06.2

Escala

1/1.000

Data

Octubre 2010

ARQUITECTES COL·LABORADORS

Oriol Monfort Casas

ARQUITECTE

Albert Simó Bayona

Eugènia Rodríguez Segarra

Av. Doctor Fleming, 35 Altell

25006 LLEIDA

Tel. 973–278–237 Fax 973–278–238