


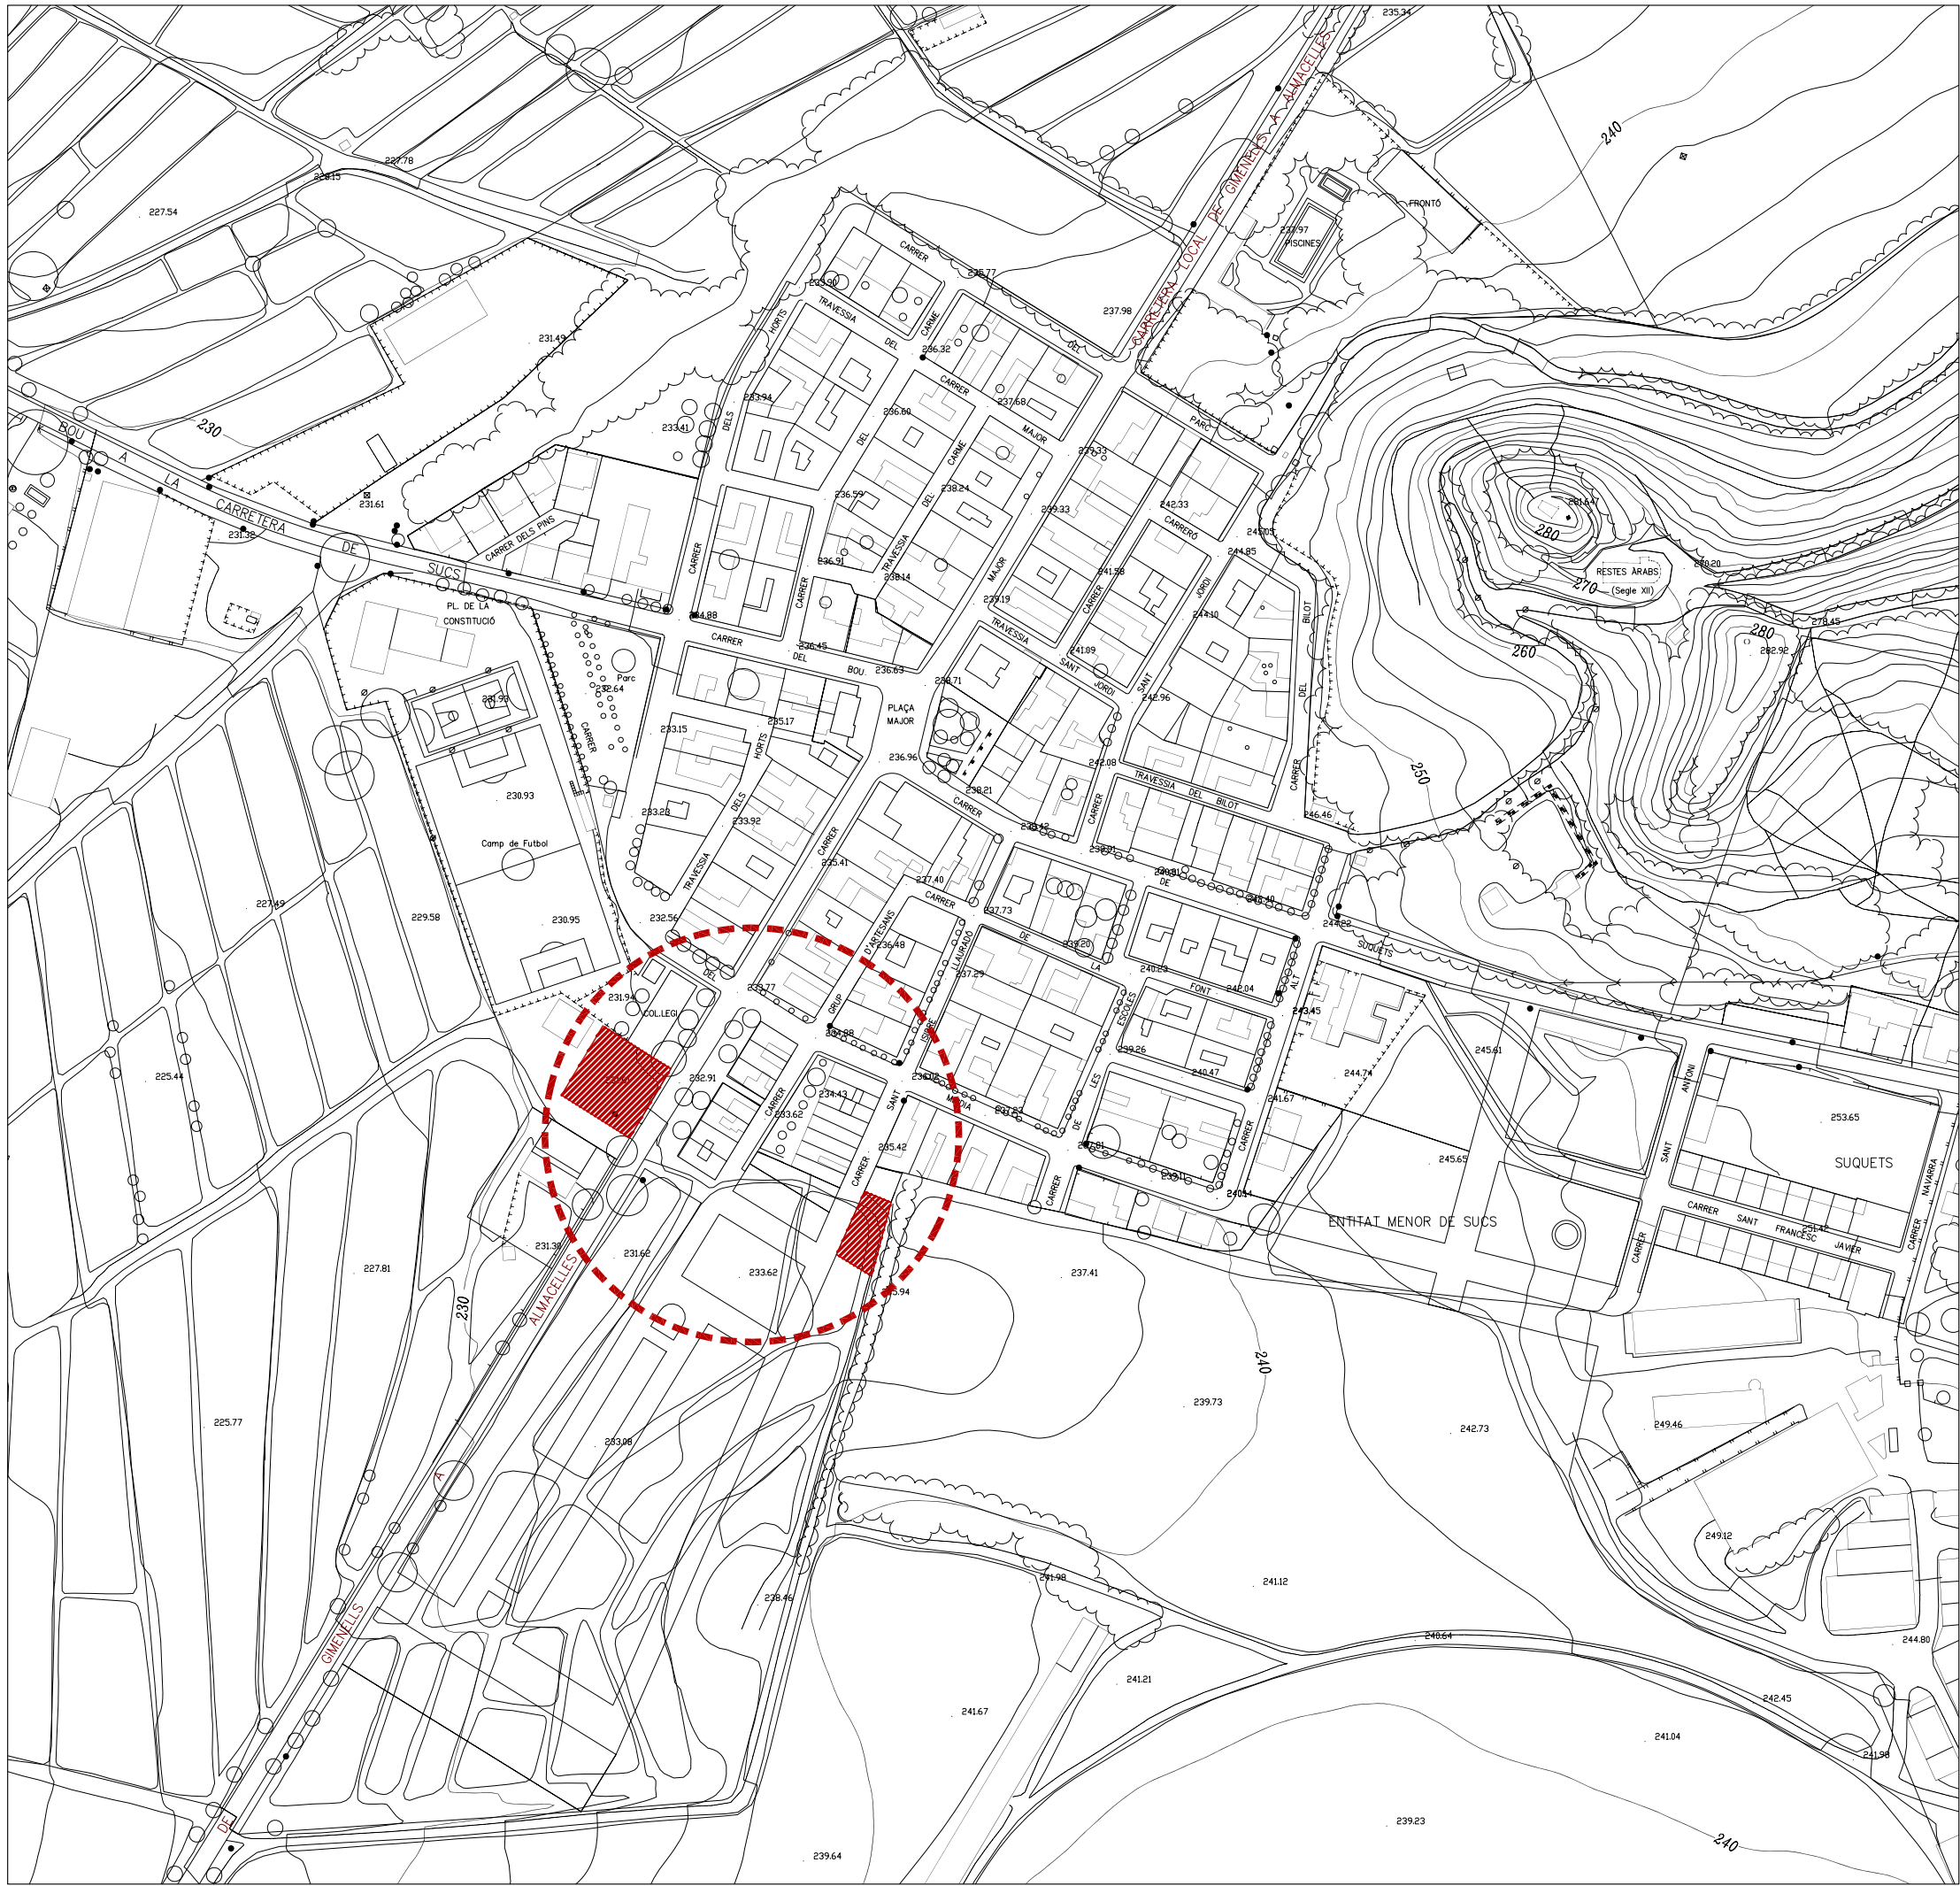

MODIFICACIÓ PUNTUAL DEL PLA GENERAL D'ORDENACIÓ URBANA DE LLEIDA

PEL CANVI DE QUALIFICACIÓ SISTEMA
D'ESPais LLIURES, CLAU VJ, I SISTEMA
D'EQUIPAMENT COMUNITARI, CLAU EC,
EN L'ÀMBIT DISCONTINU SITUAT EN EL
CARRER MAJOR I CARRER SANT ISIDRE
LLAURADOR EN EL NUCLI DE SUCS

LLEGENDA:

 ÀMBIT DE LA MODIFICACIÓ

LA PAERIA



Ajuntament de Lleida

DATA:
SETEMBRE 2010

REFERENCIA:
L. 634

PLANOL:
1.1

ESCALA:
1/2.500

PLANOL DE:
SITUACIÓ

L' ARQUITECTE:
J. MIQUEL TORRUELLA MOLET