


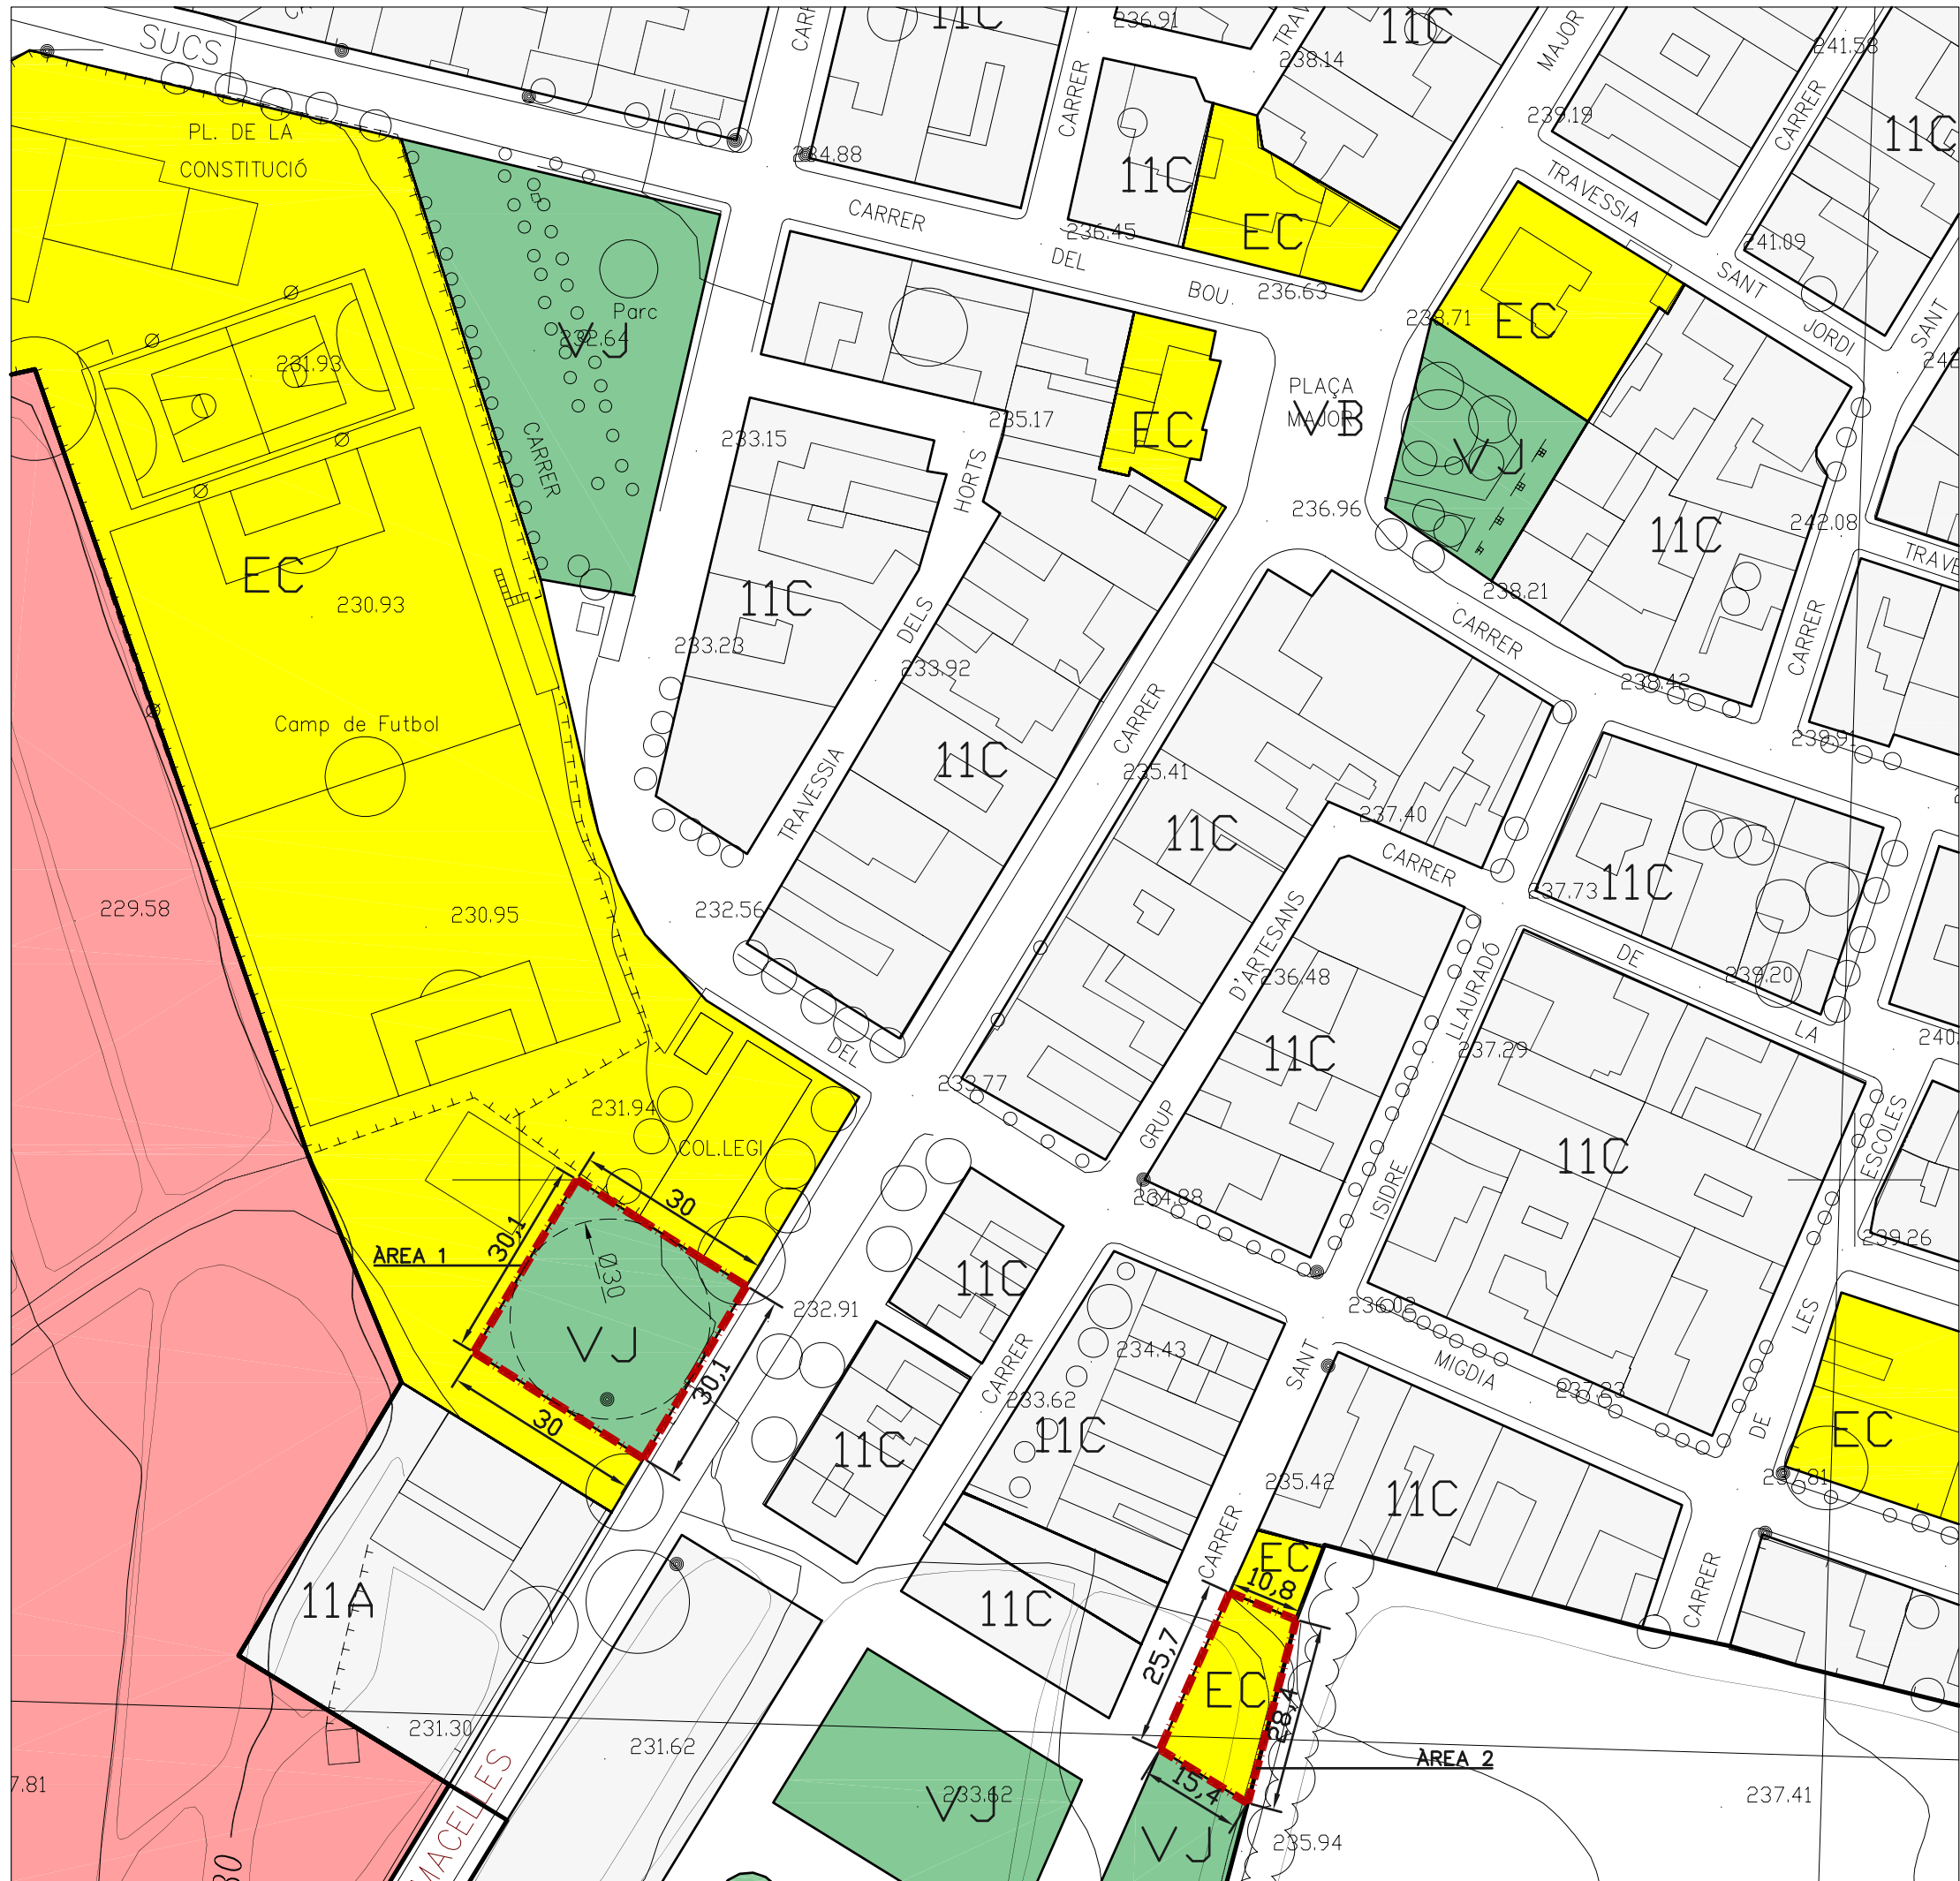

MODIFICACIÓ PUNTUAL DEL PLA GENERAL D'ORDENACIÓ URBANA DE LLEIDA

PEL CANVI DE QUALIFICACIÓ SISTEMA D'ESPAYS LLIURES, CLAU VJ, I SISTEMA D'EQUIPAMENT COMUNITARI, CLAU EC, EN L'ÀMBIT DISCONTINU SITUAT EN EL CARRER MAJOR I CARRER SANT ISIDRE LLAURADOR EN EL NUCLI DE SUCS

LLEGENDA:

ÀMBIT D'ACTUACIÓ:

ÀREA 1 (ES PASSA DE EC A VJ)	901,80m2
ÀREA 2 (ES PASSA DE VJ A EC)	347,80m2
TOTAL ÀMBIT DISCONTINU	1.249,60m2

RÈGIM JURÍDIC DEL SOL:

— Límit de sol urbà

QUALIFICACIÓ URBANÍSTICA:

SISTEMES

EC Equipament comunitari

VJ Zones Verdes i Jardins

ZONES

11A Nuclis Urbans d'edificació aïllada

11C Nuclis Urbans d'edificació continua

LA PAERIA



Ajuntament de Lleida

DATA:

SETEMBRE 2010

REFERENCIA:

L. 634

PLANOL:

0.1

ESCALA:

1/1.000

PLANOL DE:

PROPOSTA D'ORDENACIÓ

L' ARQUITECTE:

J. MIQUEL TORRUELLA MOLET