


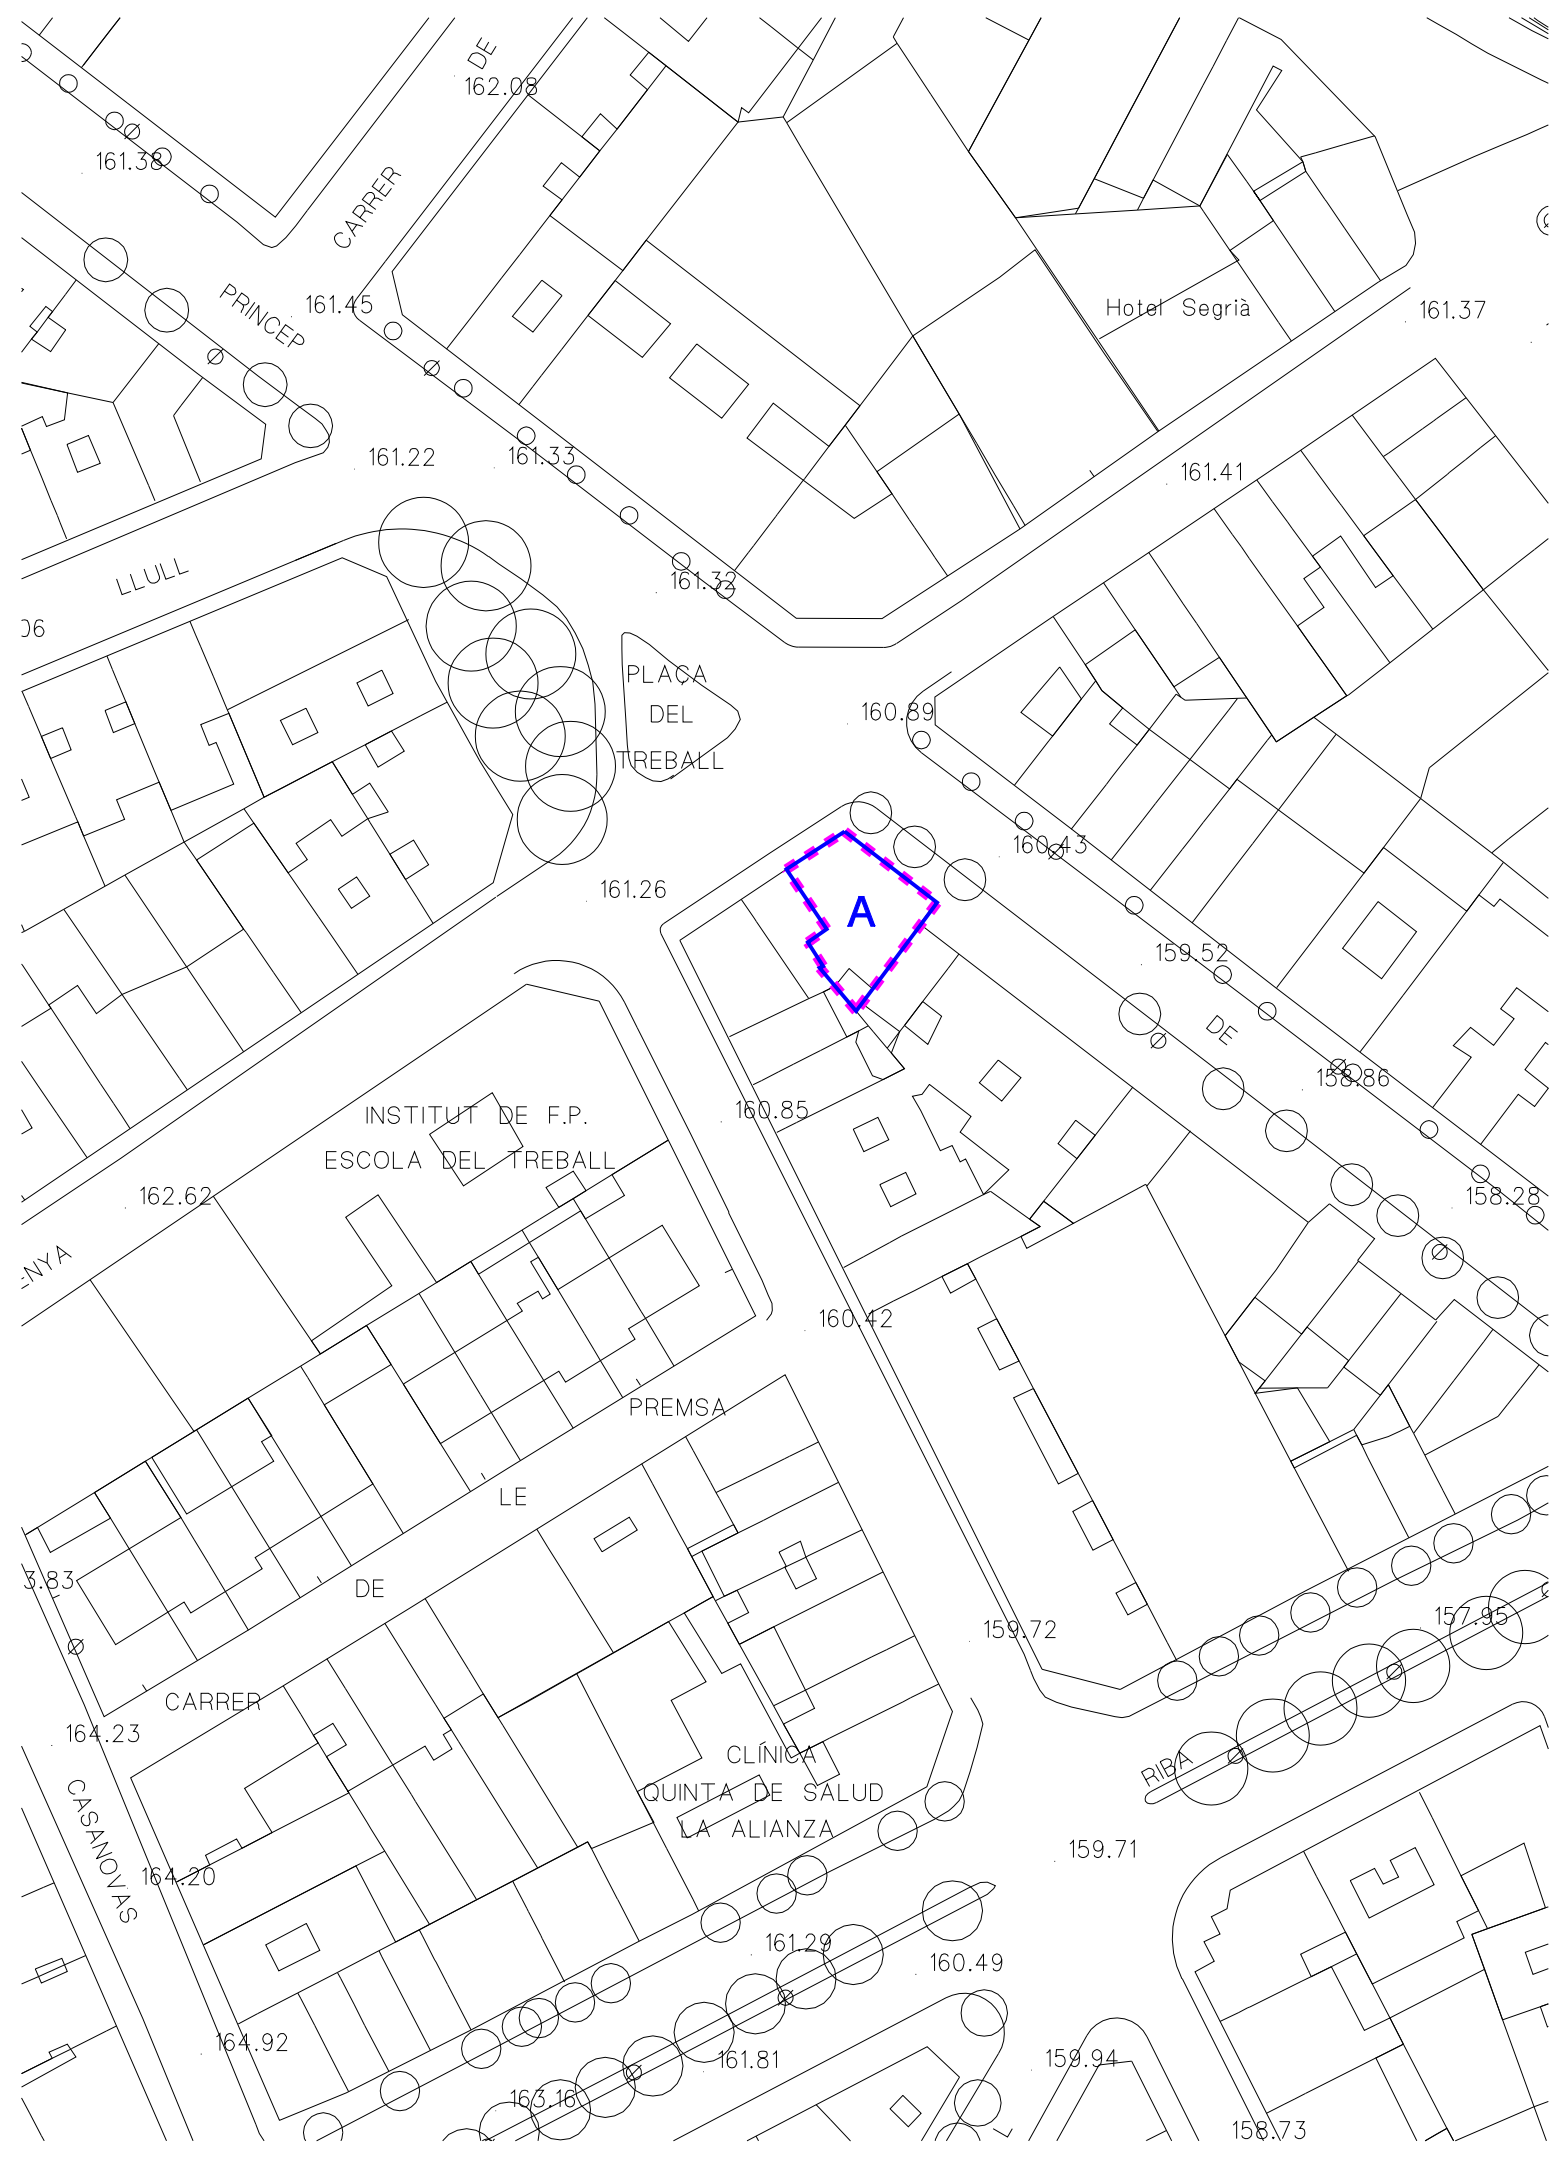

■ ■ ■ ■ ÀMBIT MODIFICACIÓ

□ LÍMIT PARCEL·LA

ARQUITECTA MUNICIPAL
DEL SERVEI D'URBANISME
Sara Gómez i Rufach

LA PAERIA



Ajuntament de Lleida

MODIFICACIÓ PUNTUAL DEL PLA GENERAL D'ORDENACIÓ URBANA DE
LLEIDA, PER LA DELIMITACIÓ DEL POLÍGON D'ACTUACIÓ URBANÍSTICA
UA 94, SITUAT AL CARRER PRÍncep DE VIANA NÚM. 67 I LA PLAÇA DEL
TREBALL NÚM. 1.

I.3 - ESTRUCTURA DE LA PROPIETAT

E: 1 / 1.000

SERVEIS D'URBANISME, MEDI AMBIENT, MOBILITAT I TERRITORI

