


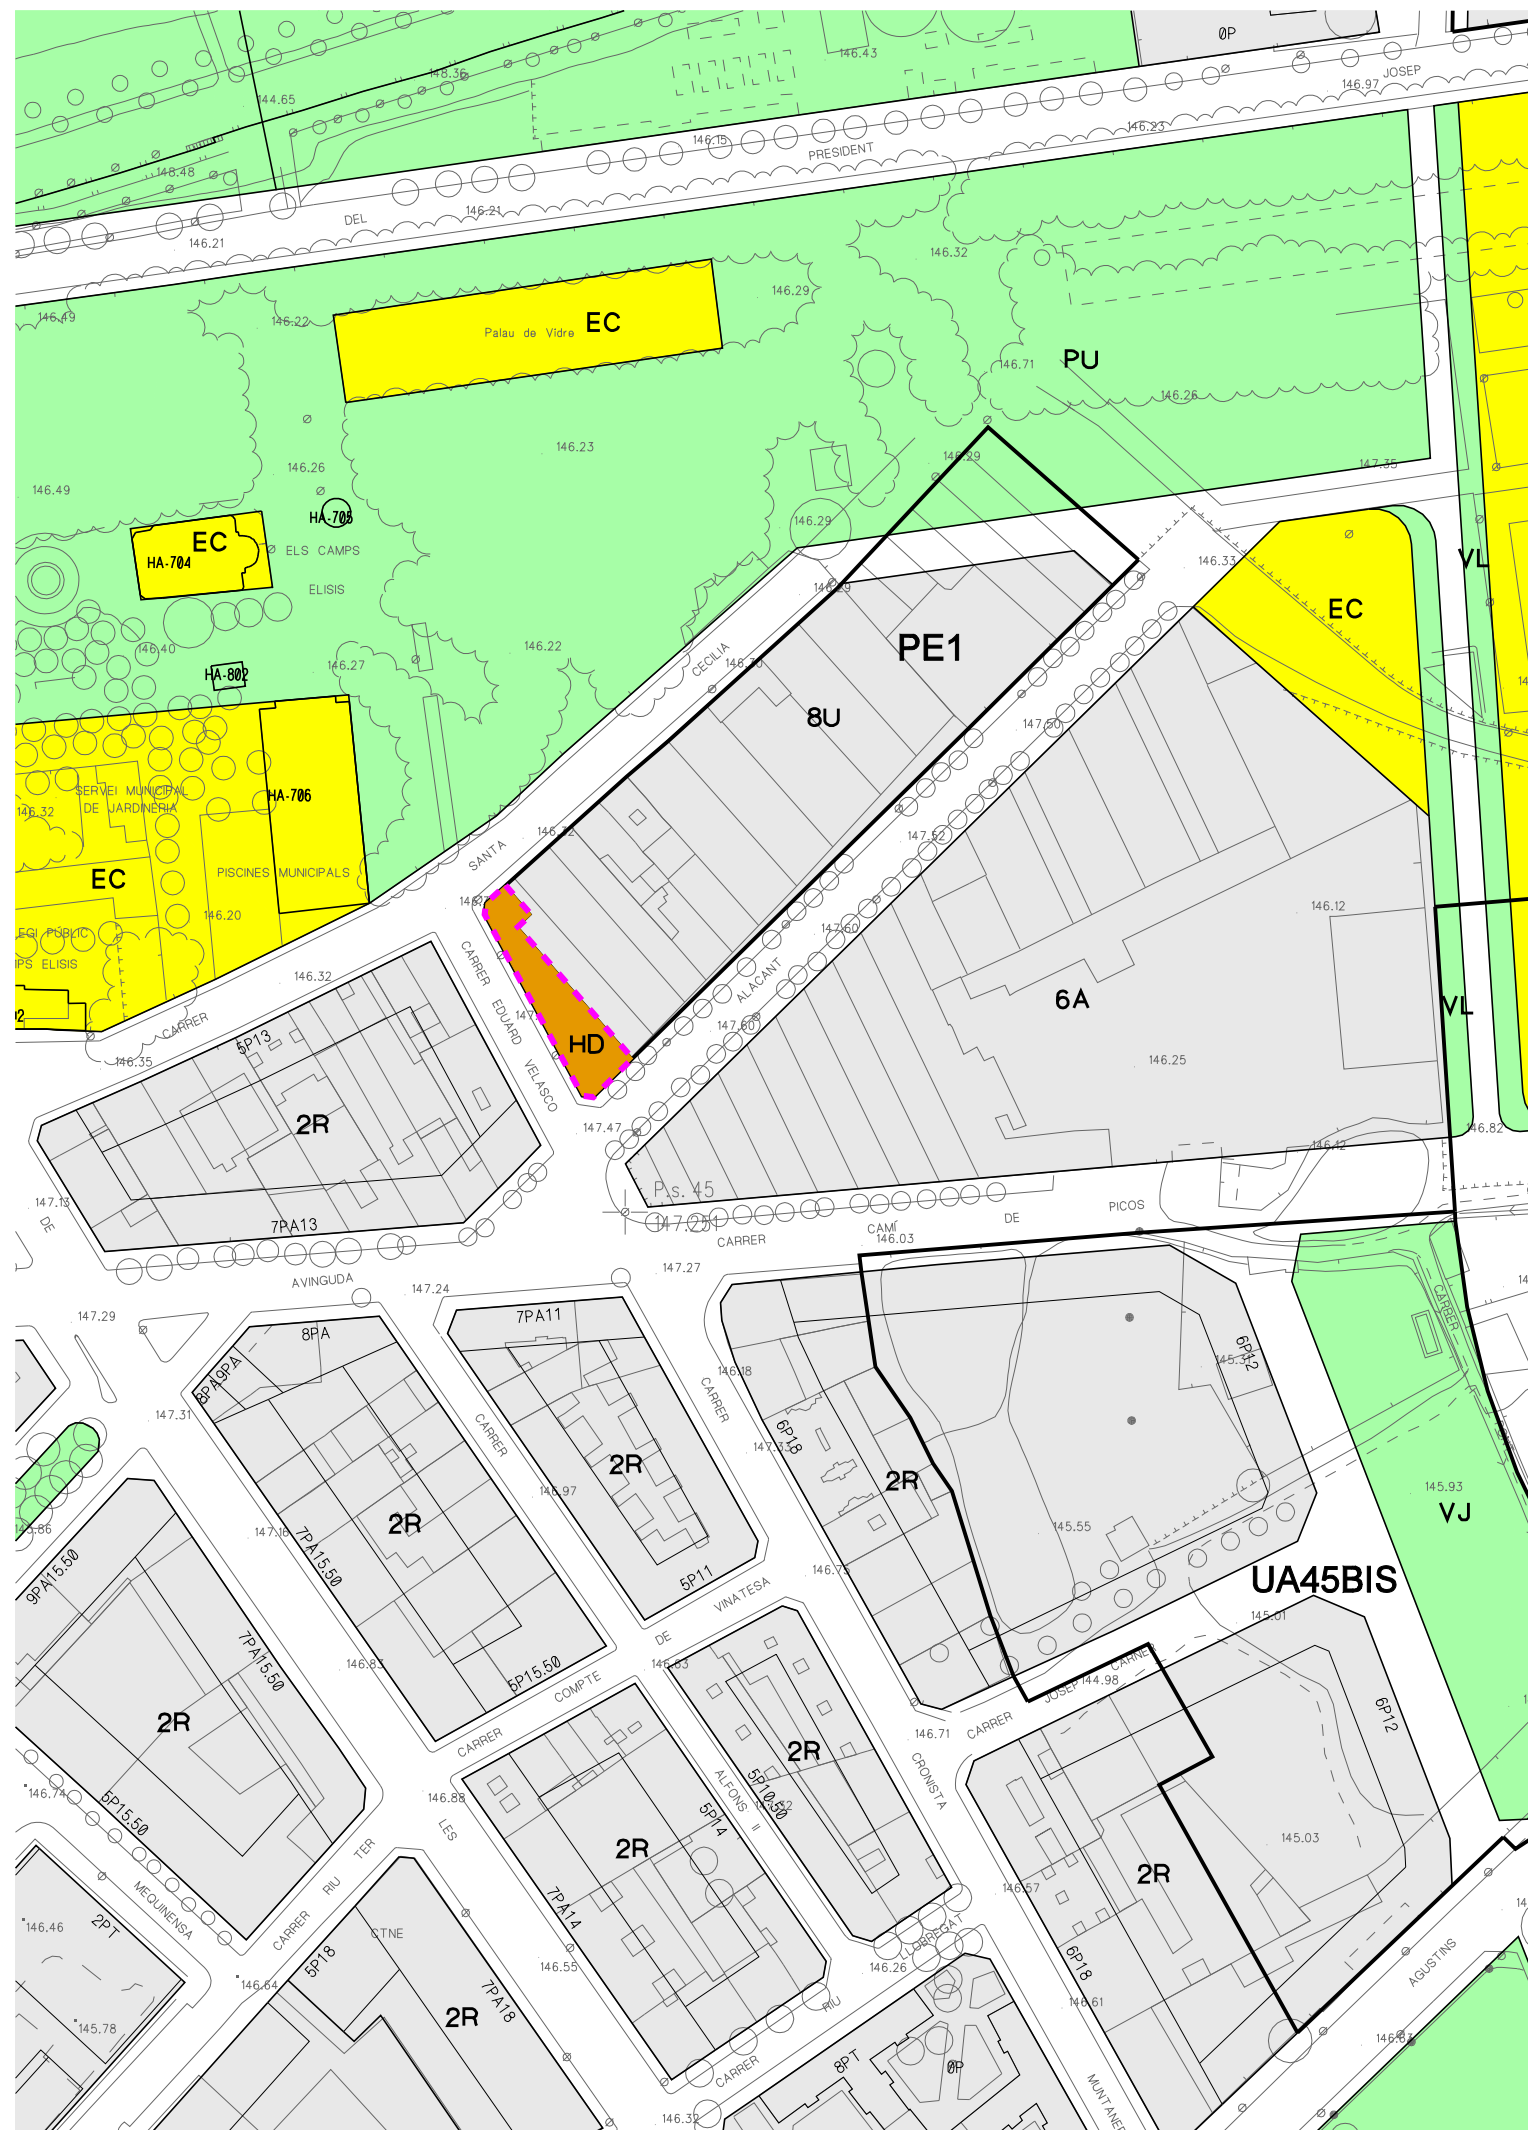

--- ÀMBIT MODIFICACIÓ


 SISTEMA HABITATGES DOTACIONALS (HD) 640,26 m2.

ARQUITECTA MUNICIPAL  
DEL SERVEI D'URBANISME  
Laura Fortuny i Farrús

LA PAERIA



Ajuntament de Lleida

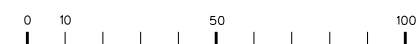

# PLA GENERAL DE LLEIDA

MODIFICACIÓ PUNTUAL DEL PLA GENERAL PER LA QUALIFICACIÓ  
COM A SISTEMA D'HABITATGES DOTACIONALS PÚBLICS, EN EL  
SOLAR UBICAT EN EL CARRER EDUARD VELASCO, 1-3-5.

O3 - PROPOSTA

E: 1 / 2.000

GERÈNCIA D'URBANISME I TERRITORI

03

MAIG 2011