


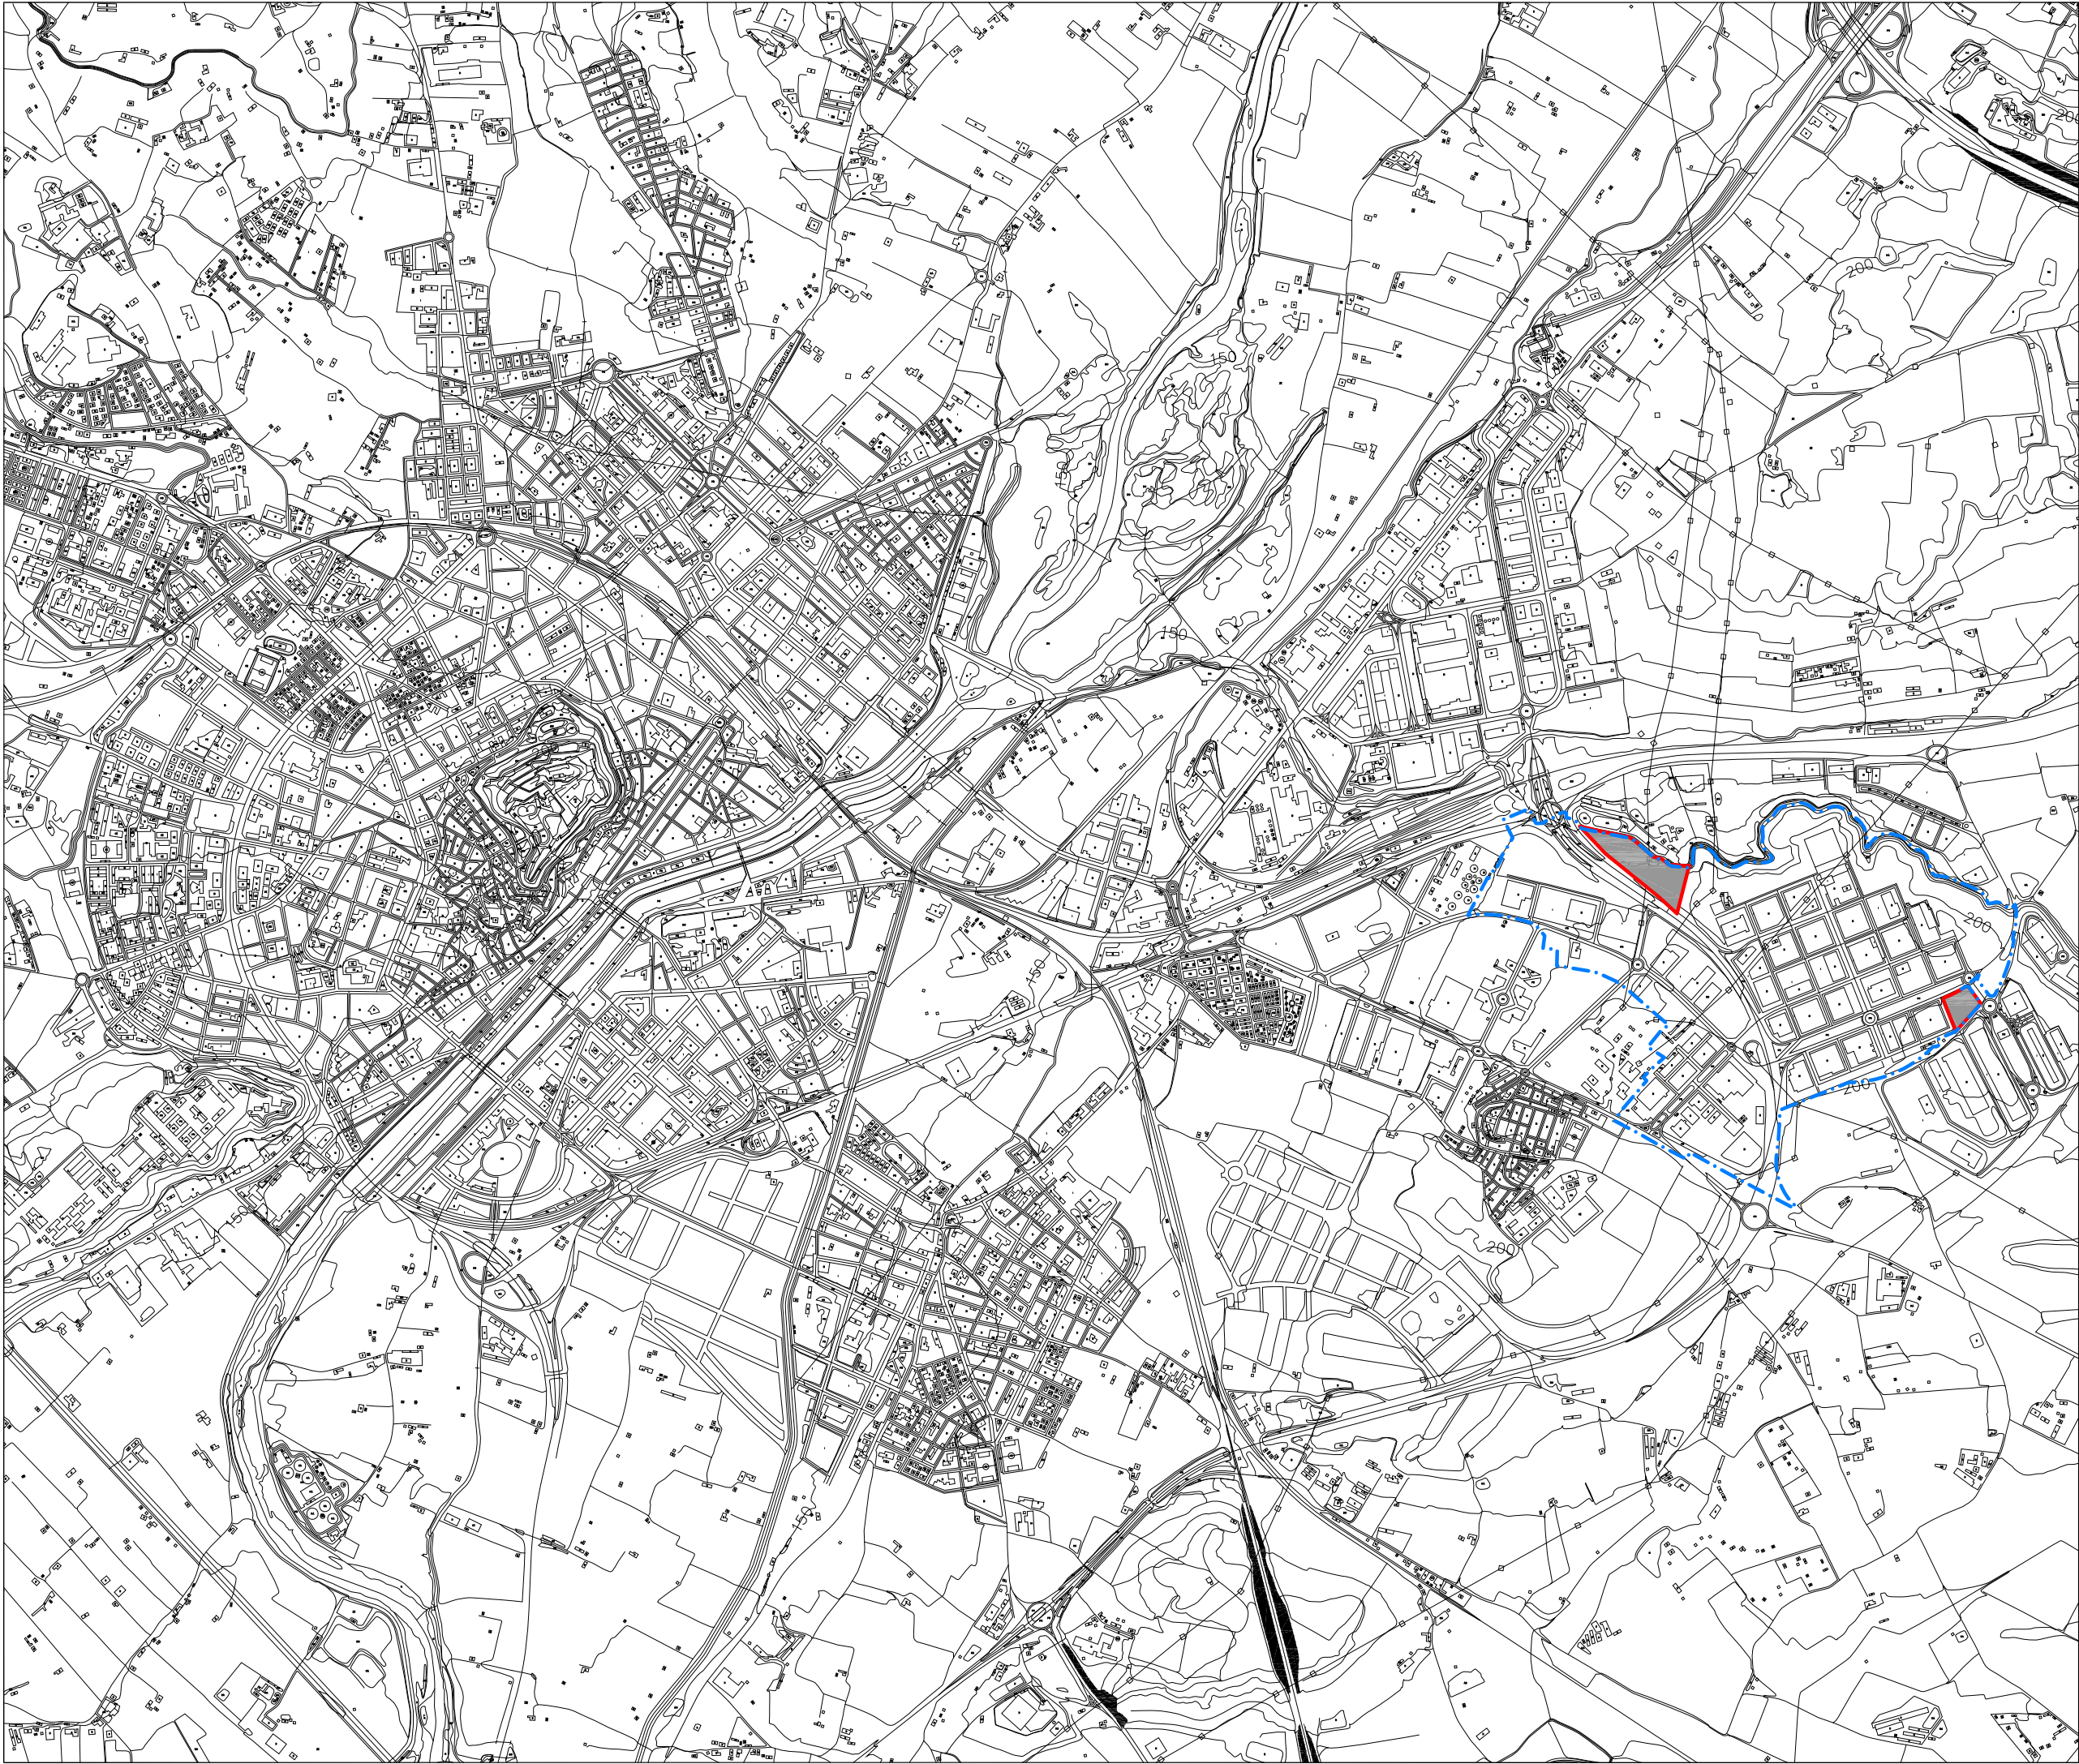

-  Àmbit del Pla parcial camí dels frares
-  Àmbit de la modificació puntual del PGOU



LA PAERIA



Ajuntament de Lleida

Títol del projecte
Modificació puntual del Pla general d'ordenació urbana en l'àmbit del Pla parcial camí dels frares

Emplaçament

Lleida

Títol del plànol

Emplaçament

Redactor del projecte

Àrea de Producció de Sòl

L'arquitecte José Antonio Chinchilla Sánchez
L'empresa Chinchilla & Escribano, S.C.P.
Núm. col·legiat 13.239

Escala

1:20.000



Data

Juny de 2011

Núm. plànol

I.01

