


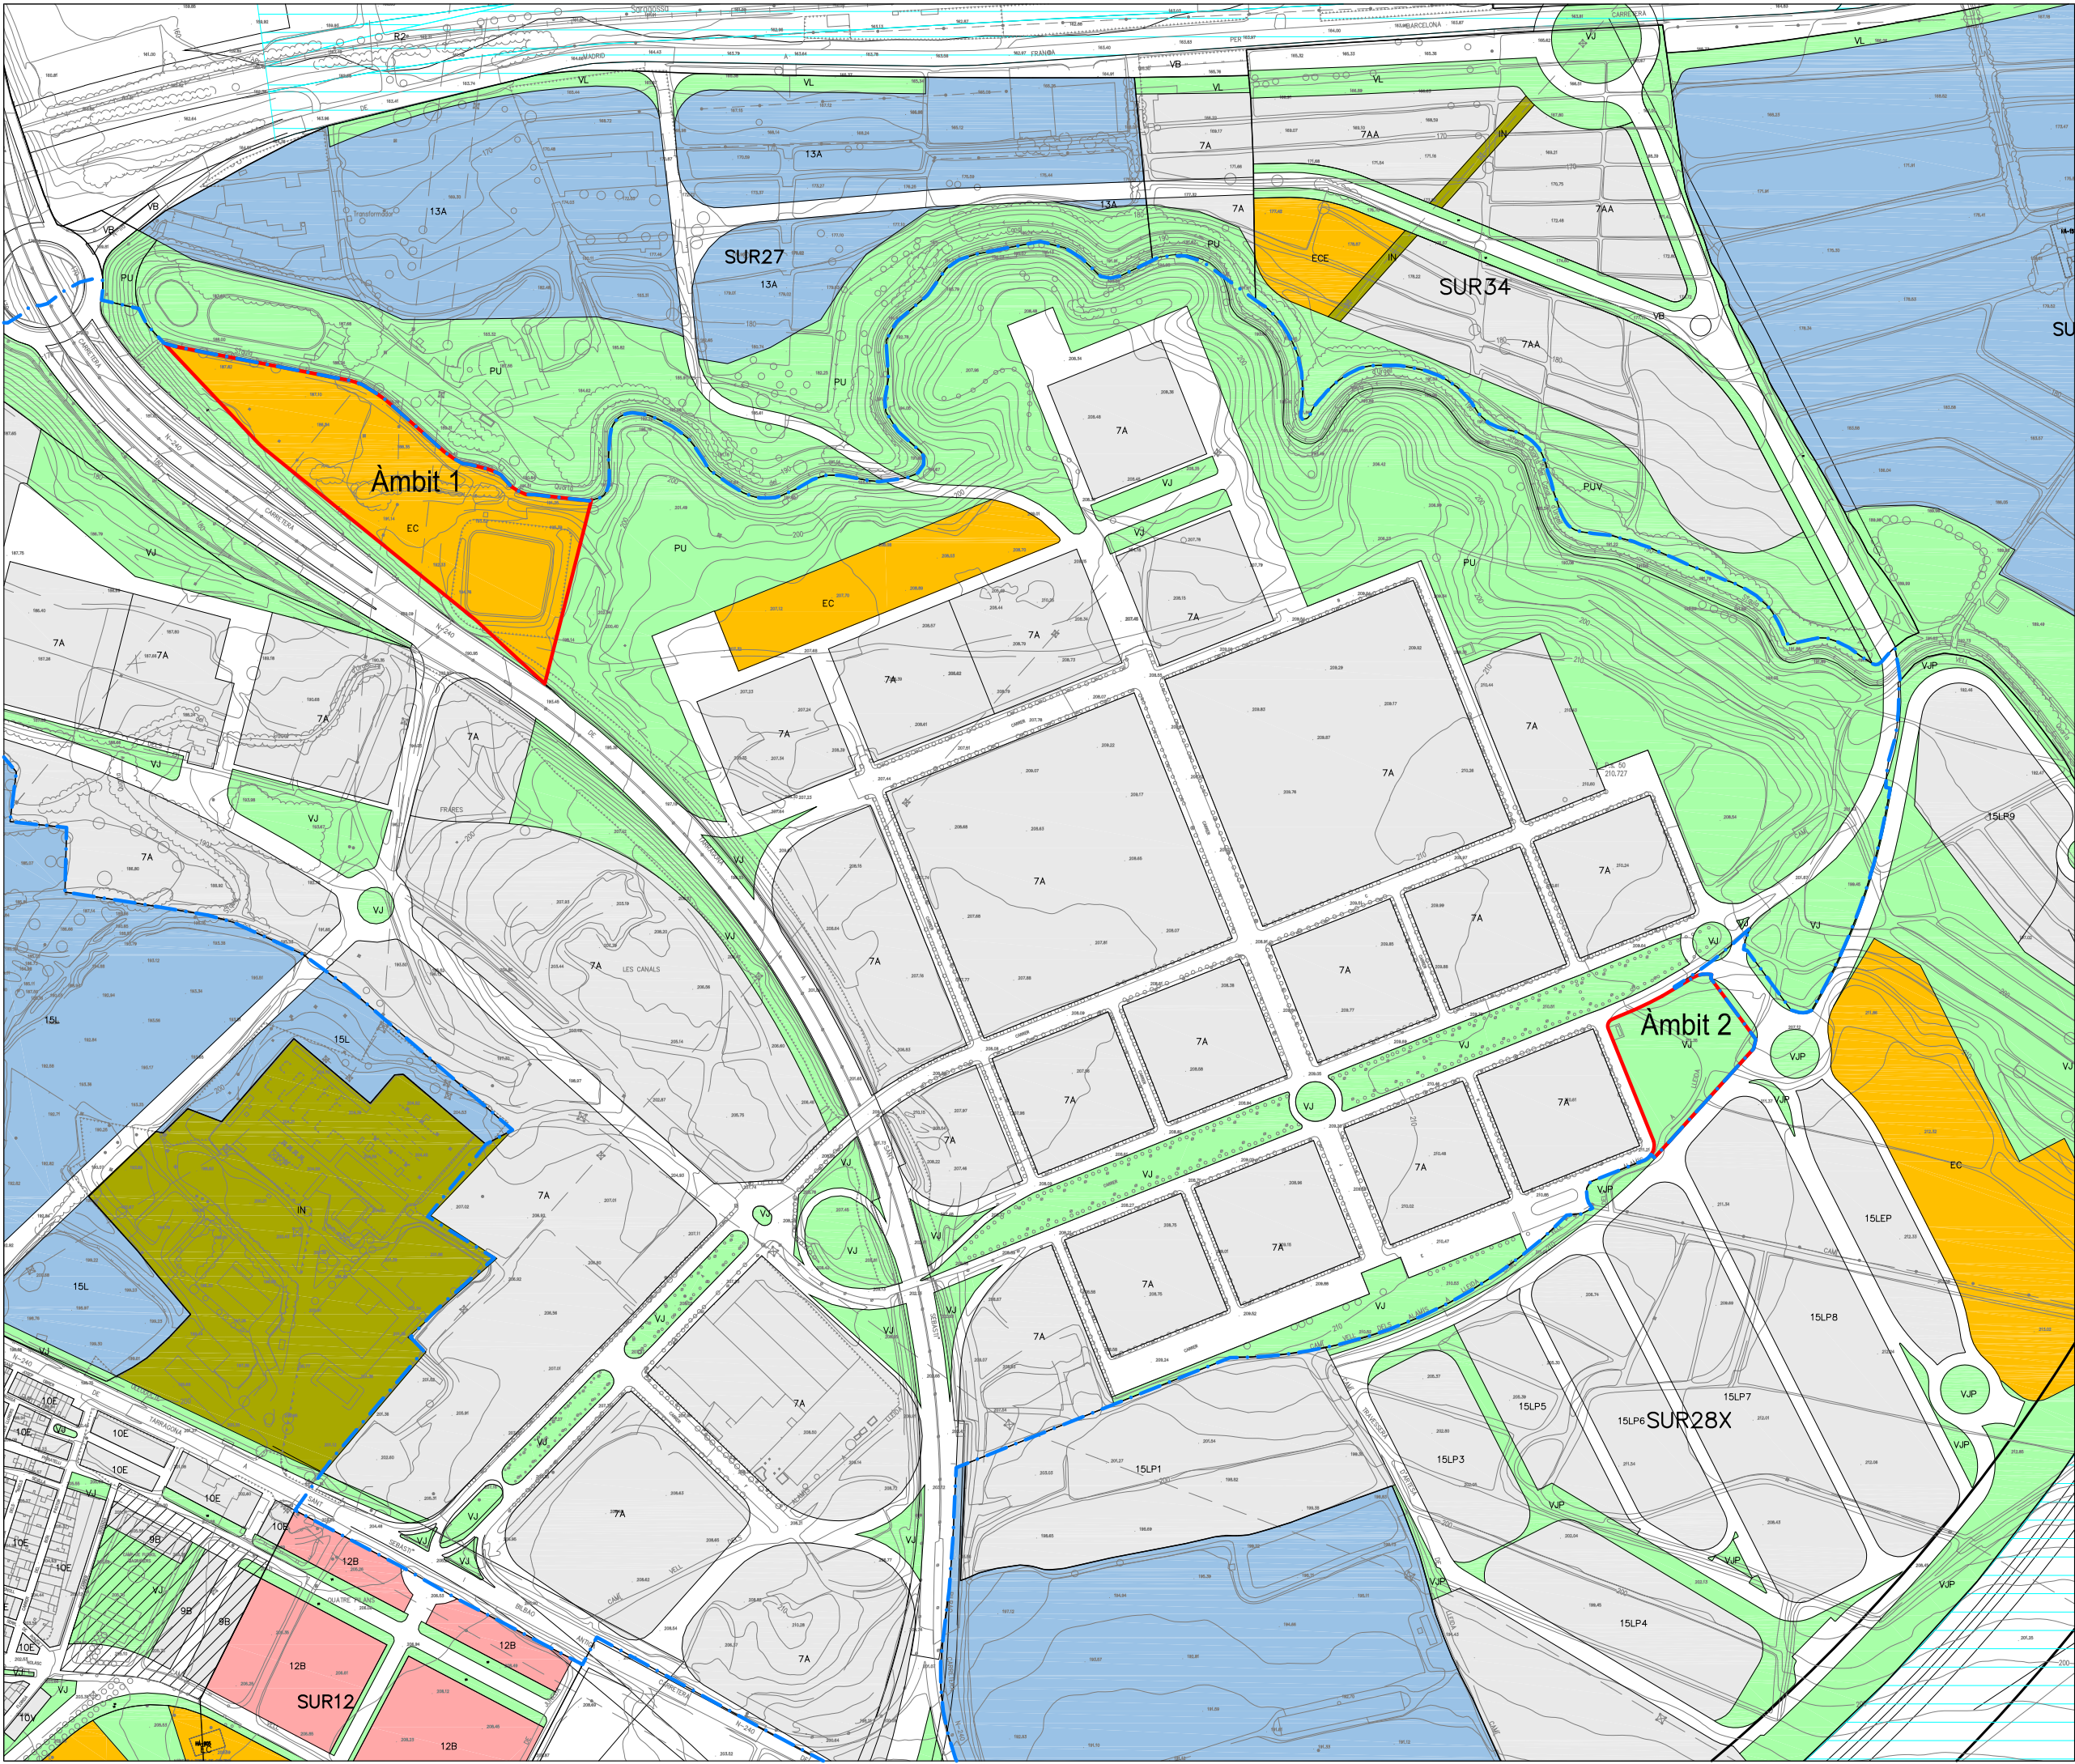

EC	Sistema d'equipaments comunitaris	32.078,77 m²
VJ	Sistema d'espais lliures: zona verda o jardí	9.297,18 m²
Total		41.375,95 m²

Àmbit del Pla parcial camí dels frares	
Àmbit de la modificació puntual del PGOU i de suspensió de llicències	
Àmbit 1	32.078,77 m²
Àmbit 2	9.297,18 m²
Total	41.375,95 m²



LA PAERIA



Ajuntament de Lleida

Títol del projecte
Modificació puntual del Pla general d'ordenació urbana en l'àmbit del Pla parcial camí dels frares

Emplaçament
Lleida

Títol del plànol
Planejament vigent:
Qualificació del sòl

Redactor del projecte
Àrea de Producció de Sòl

L'arquitecte José Antonio Chinchilla Sánchez
L'empresa Chinchilla & Escribano, S.C.P.
Núm. col·legiat 13.239

Escala
1:5.000



Data Juny de 2011	Núm. plànol I.03
-----------------------------	----------------------------