




	Planejament vigent	Proposta modificació
EC Sistema d'equipaments comunitaris	32.078,77 m²	32.078,77 m²
VJ Sistema d'espais lliures: zona verda o jardí	9.297,18 m²	0,00 m²
PU Sistema d'espais lliures: parcs urbans	0,00 m²	9.297,18 m²
Total	41.375,95 m²	41.375,95 m²

Àmbit del Pla parcial camí dels frares	
Àmbit de la modificació puntual del PGOU	
Àmbit 1	32.078,77 m²
Àmbit 2	9.297,18 m²
Total	41.375,95 m²

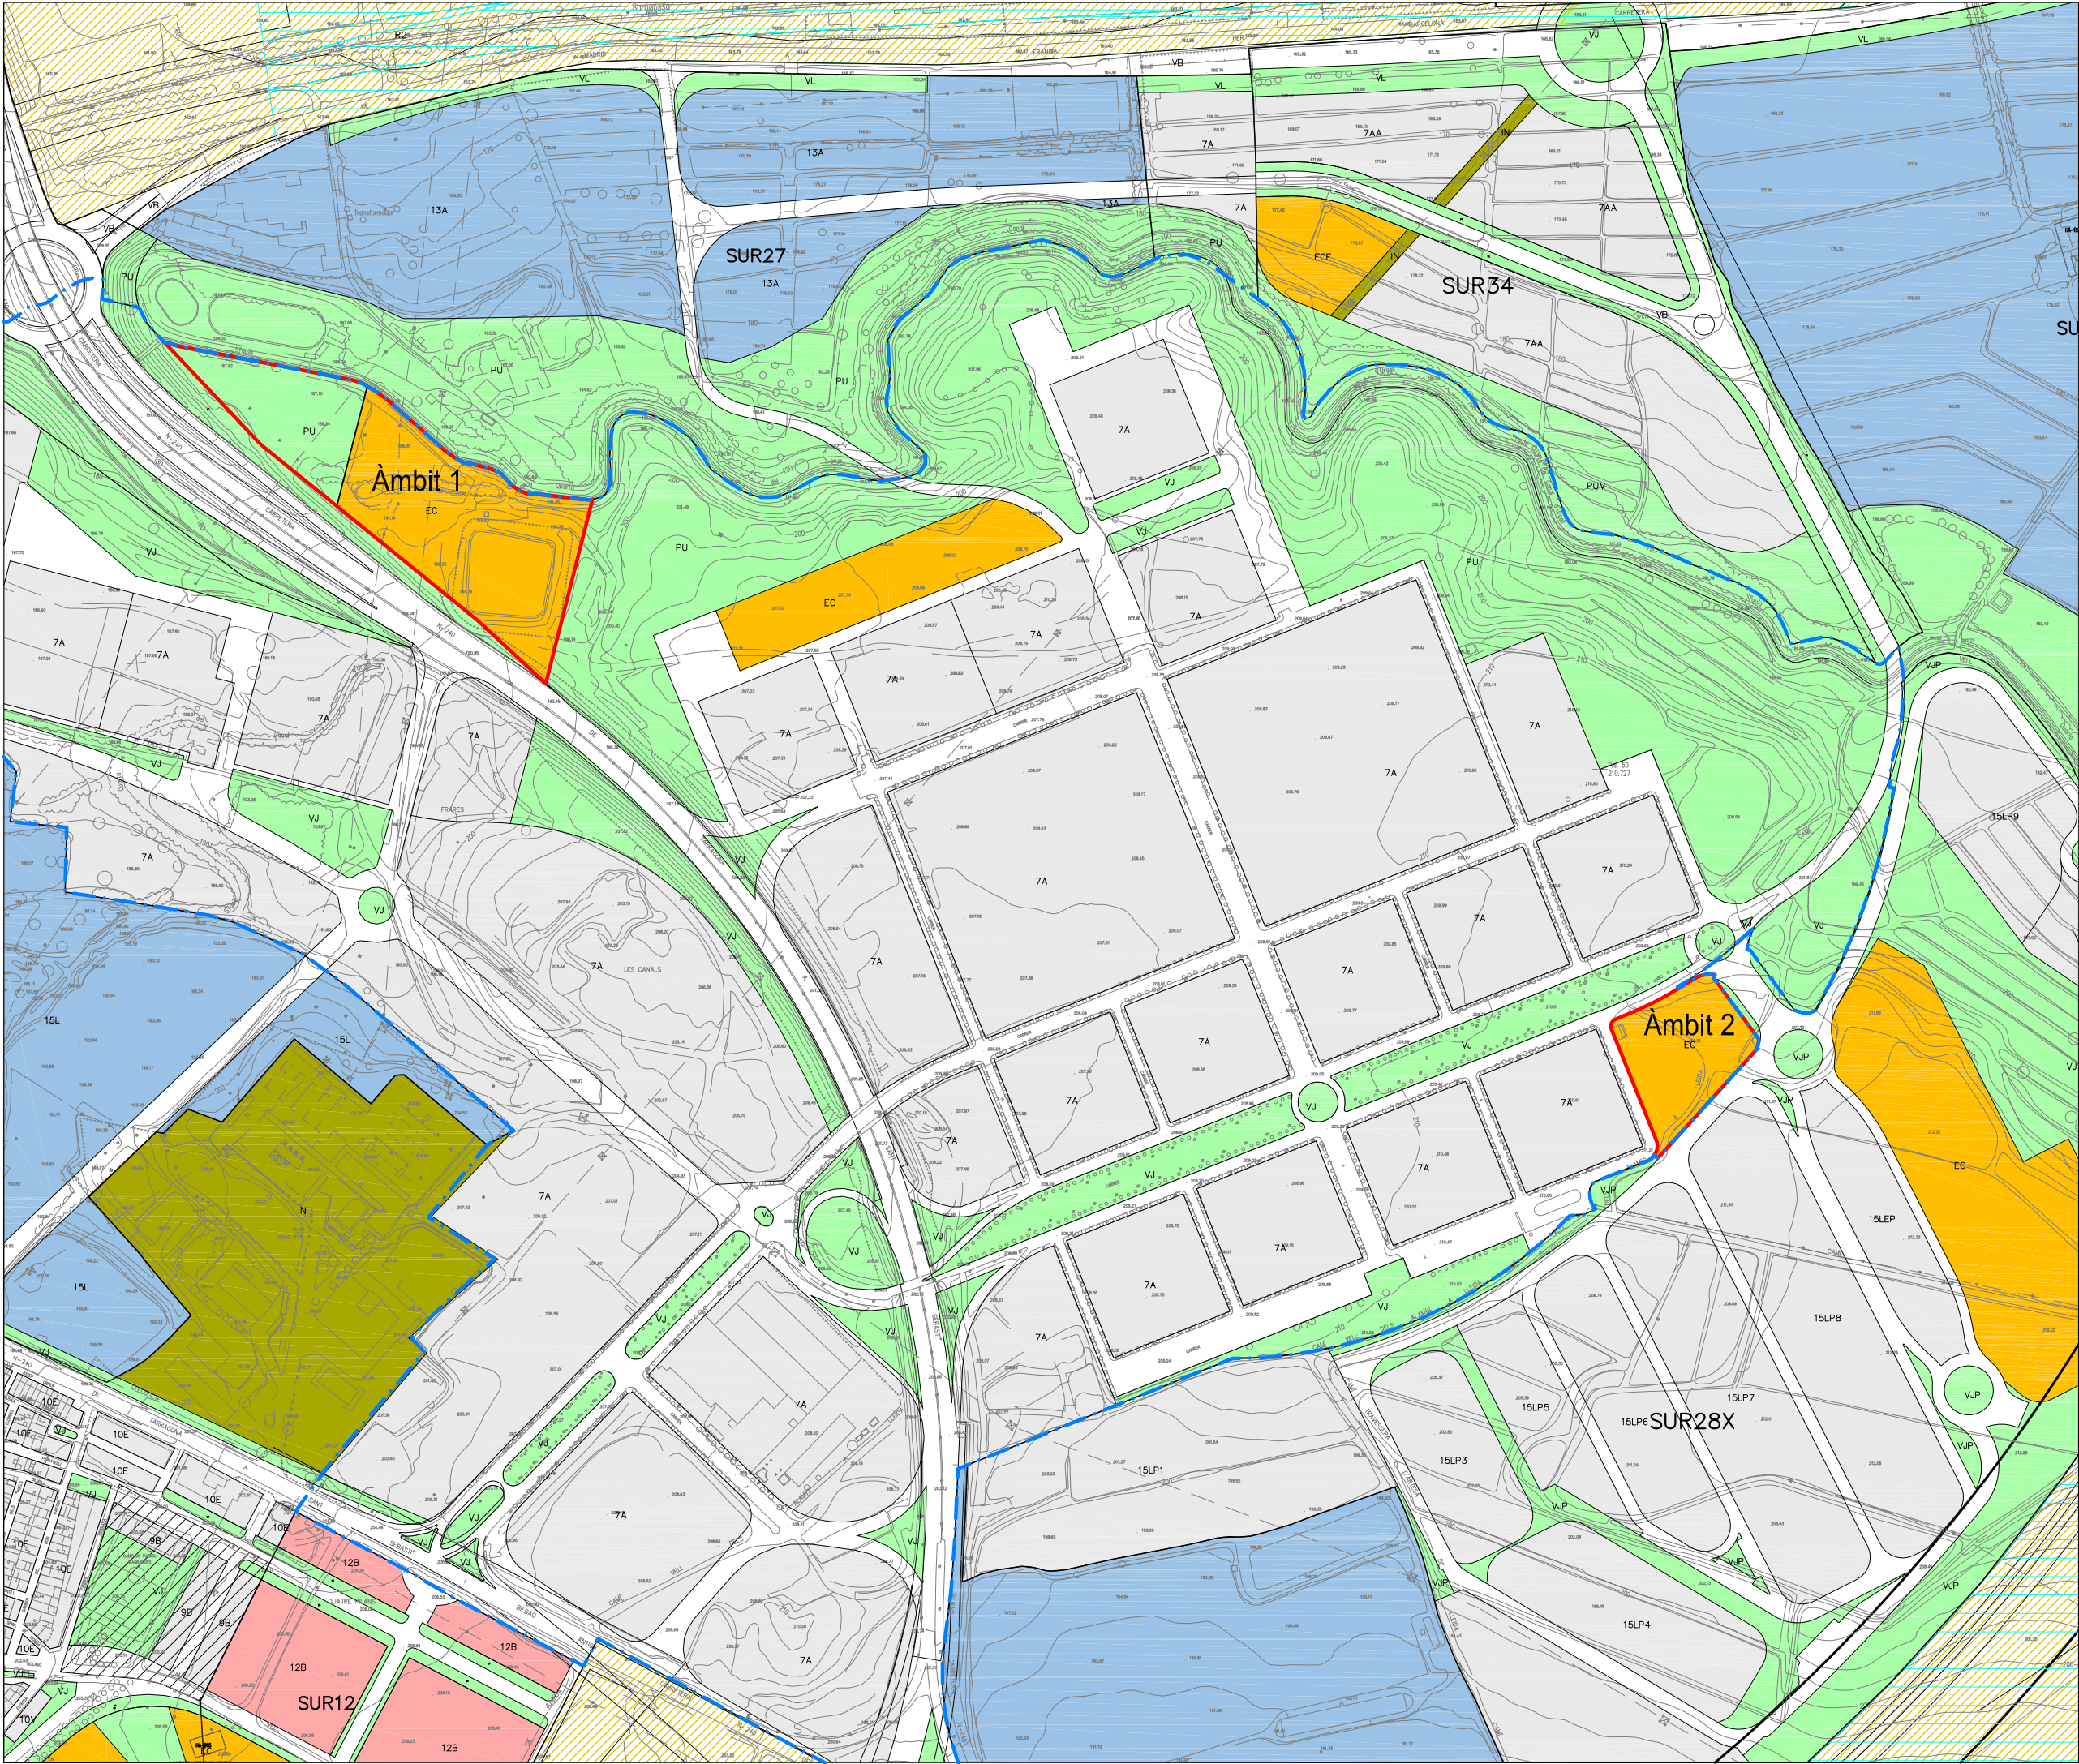

LA PAERIA



Ajuntament de Lleida

Títol del projecte

Modificació puntual del Pla general d'ordenació urbana en l'àmbit del Pla parcial camí dels frares

Emplaçament

Lleida

Títol del plànol

Planejament proposat:
Qualificació del sòl

Redactor del projecte

Àrea de Producció de Sòl

L'arquitecte José Antonio Chinchilla Sánchez
L'empresa Chinchilla & Escribano, S.C.P.
Núm. col·legiat 13.239

Escala

1:5.000



Data

Juny de 2011

Núm. plànol

0.01

