


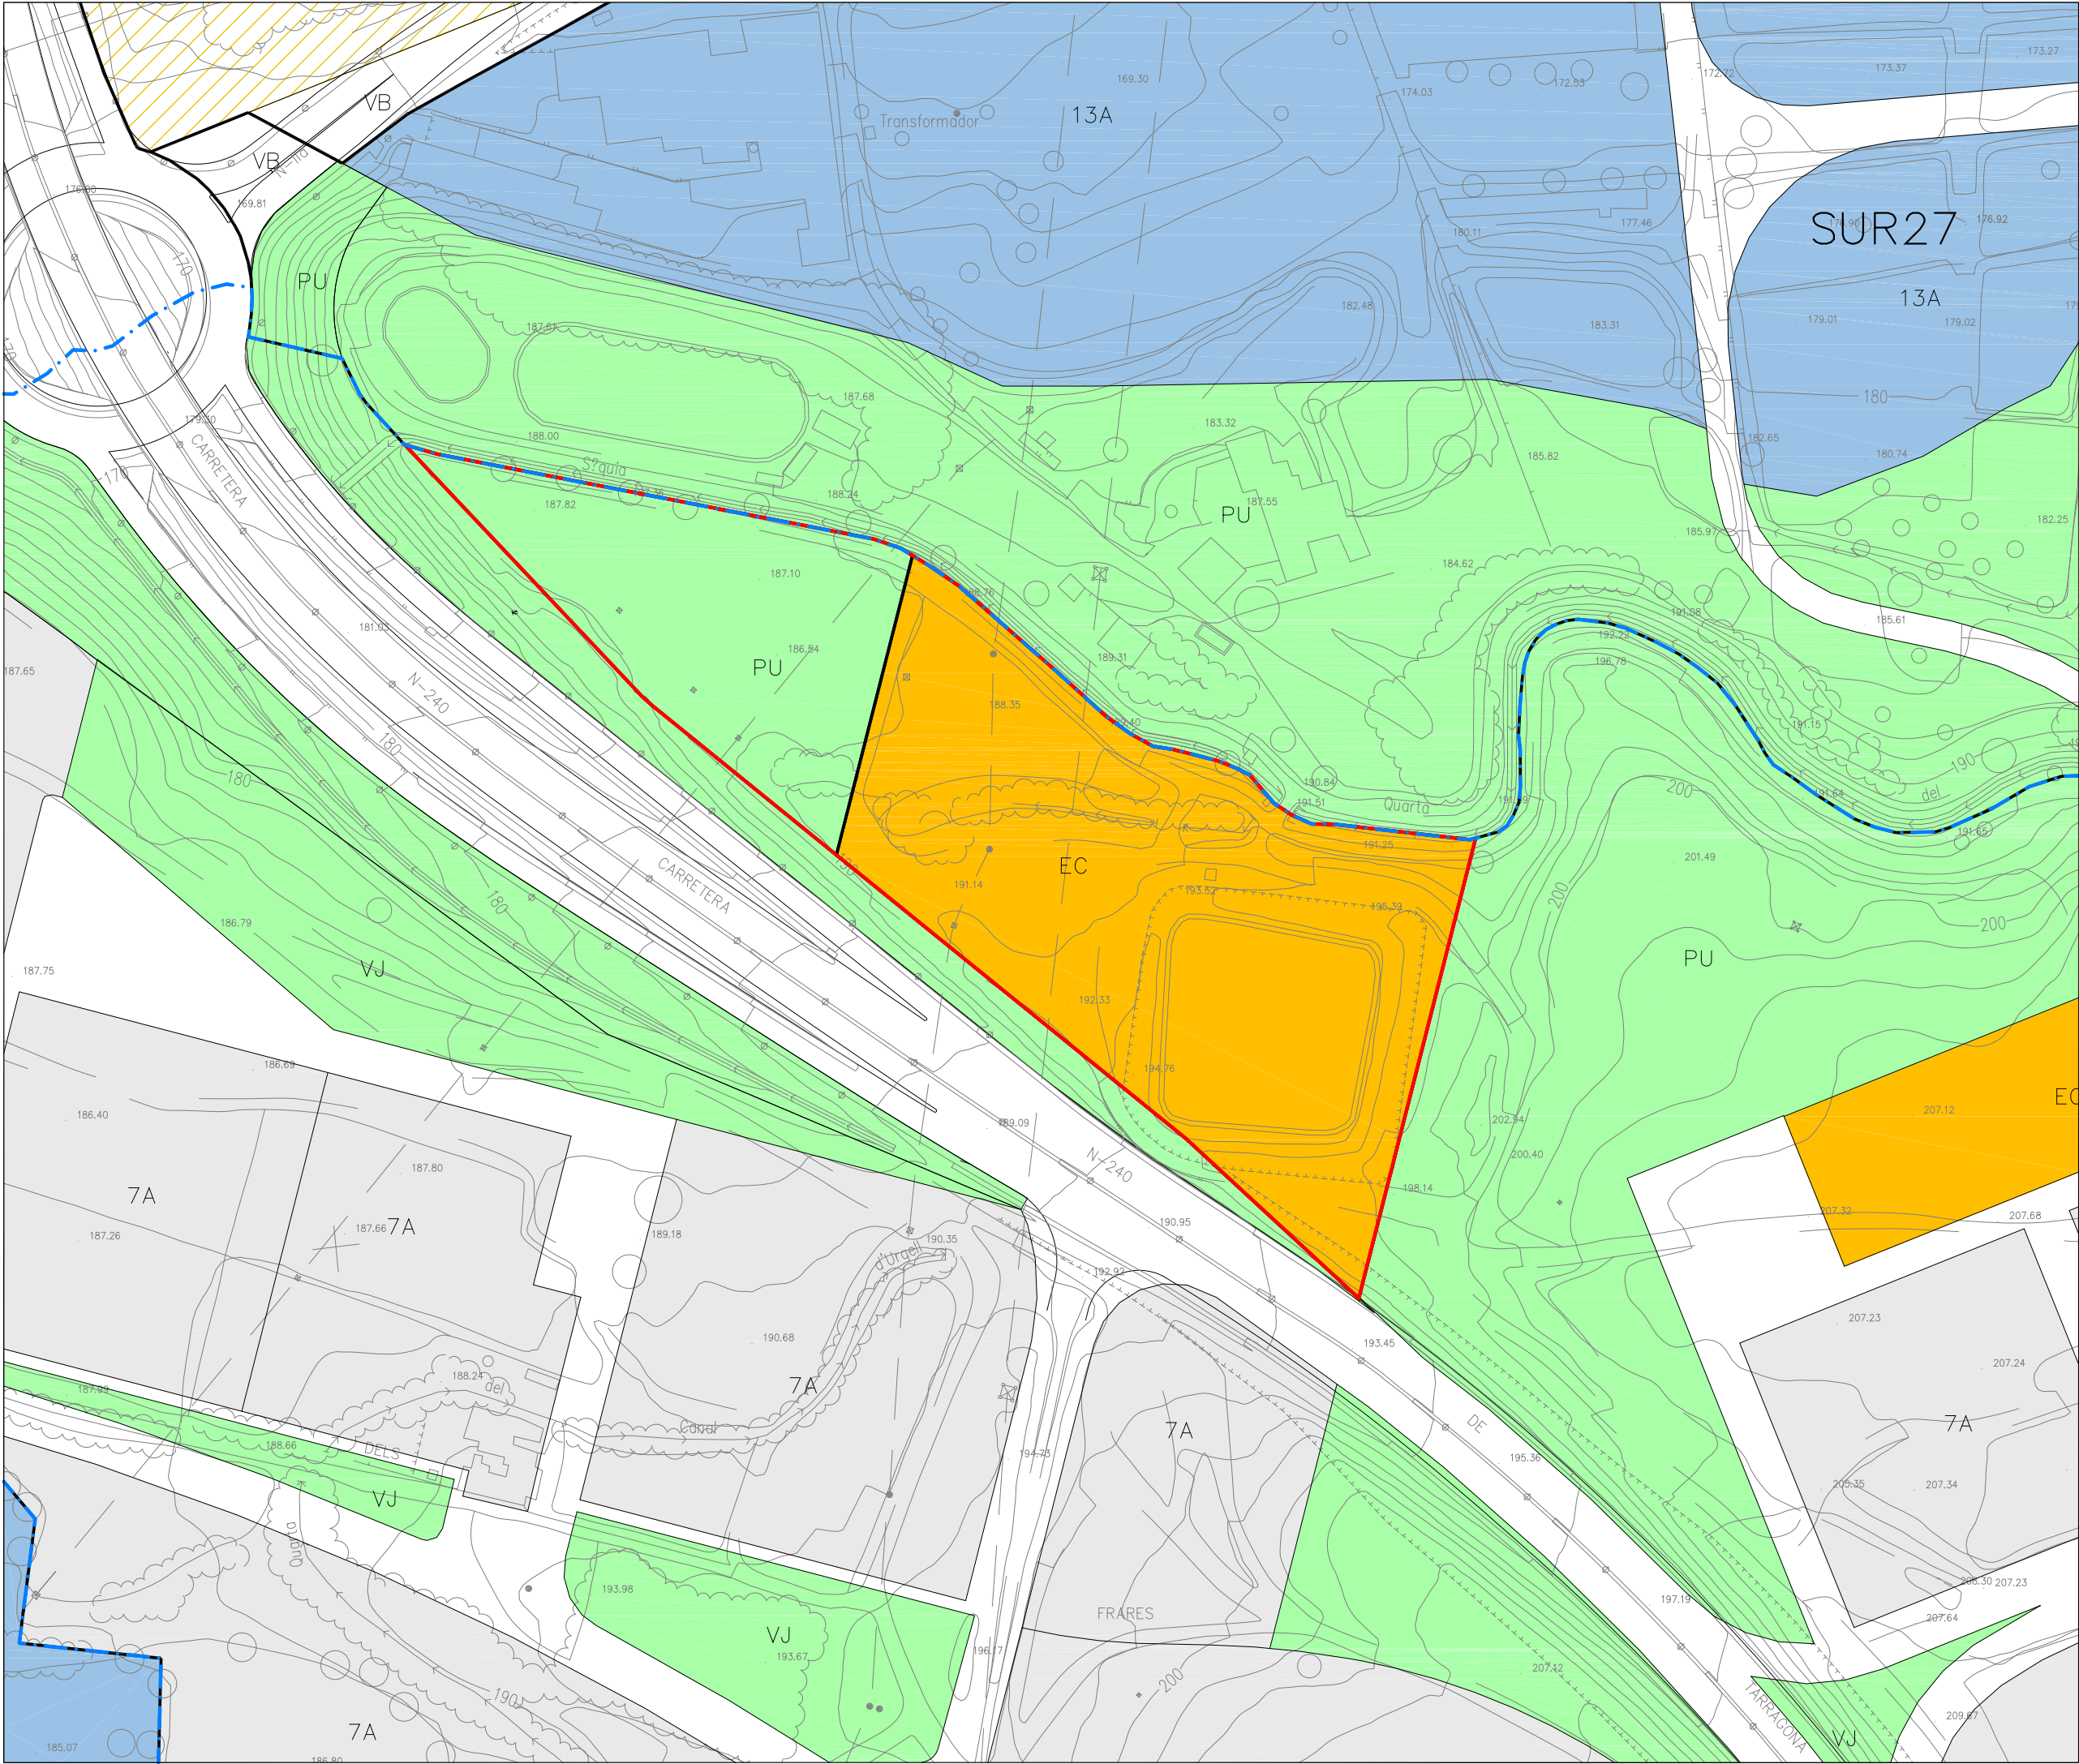

Quadre de superfícies àmbit 1			
	Planejament vigent	Proposta modificació	
EC	Sistema d'equipaments comunitaris	32.078,77 m²	22.781,59 m²
VJ	Sistema d'espais lliures: zona verda o jardí	0,00 m²	0,00 m²
PU	Sistema d'espais lliures: parcs urbans	0,00 m²	9.297,18 m²
Total		32.078,77 m²	32.078,77 m²

Àmbit del Pla parcial camí dels frares

Àmbit 1

LA PAERIA

Ajuntament de Lleida

Títol del projecte

Modificació puntual del Pla general d'ordenació urbana en l'àmbit del Pla parcial camí dels frares

Emplaçament

Lleida

Títol del plànol

Planejament proposat:
Detall àmbit 1

Redactor del projecte

Àrea de Producció de Sòl

L'arquitecte
L'empresa
Núm. col·legiat

José Antonio Chinchilla Sánchez
Chinchilla & Escribano, S.C.P.
13.239

Escala

1:2.000

0 m

20

40

60

Data

Juny de 2011

Núm. plànol

0.02

Generalitat de Catalunya

Institut Català del Sòl