


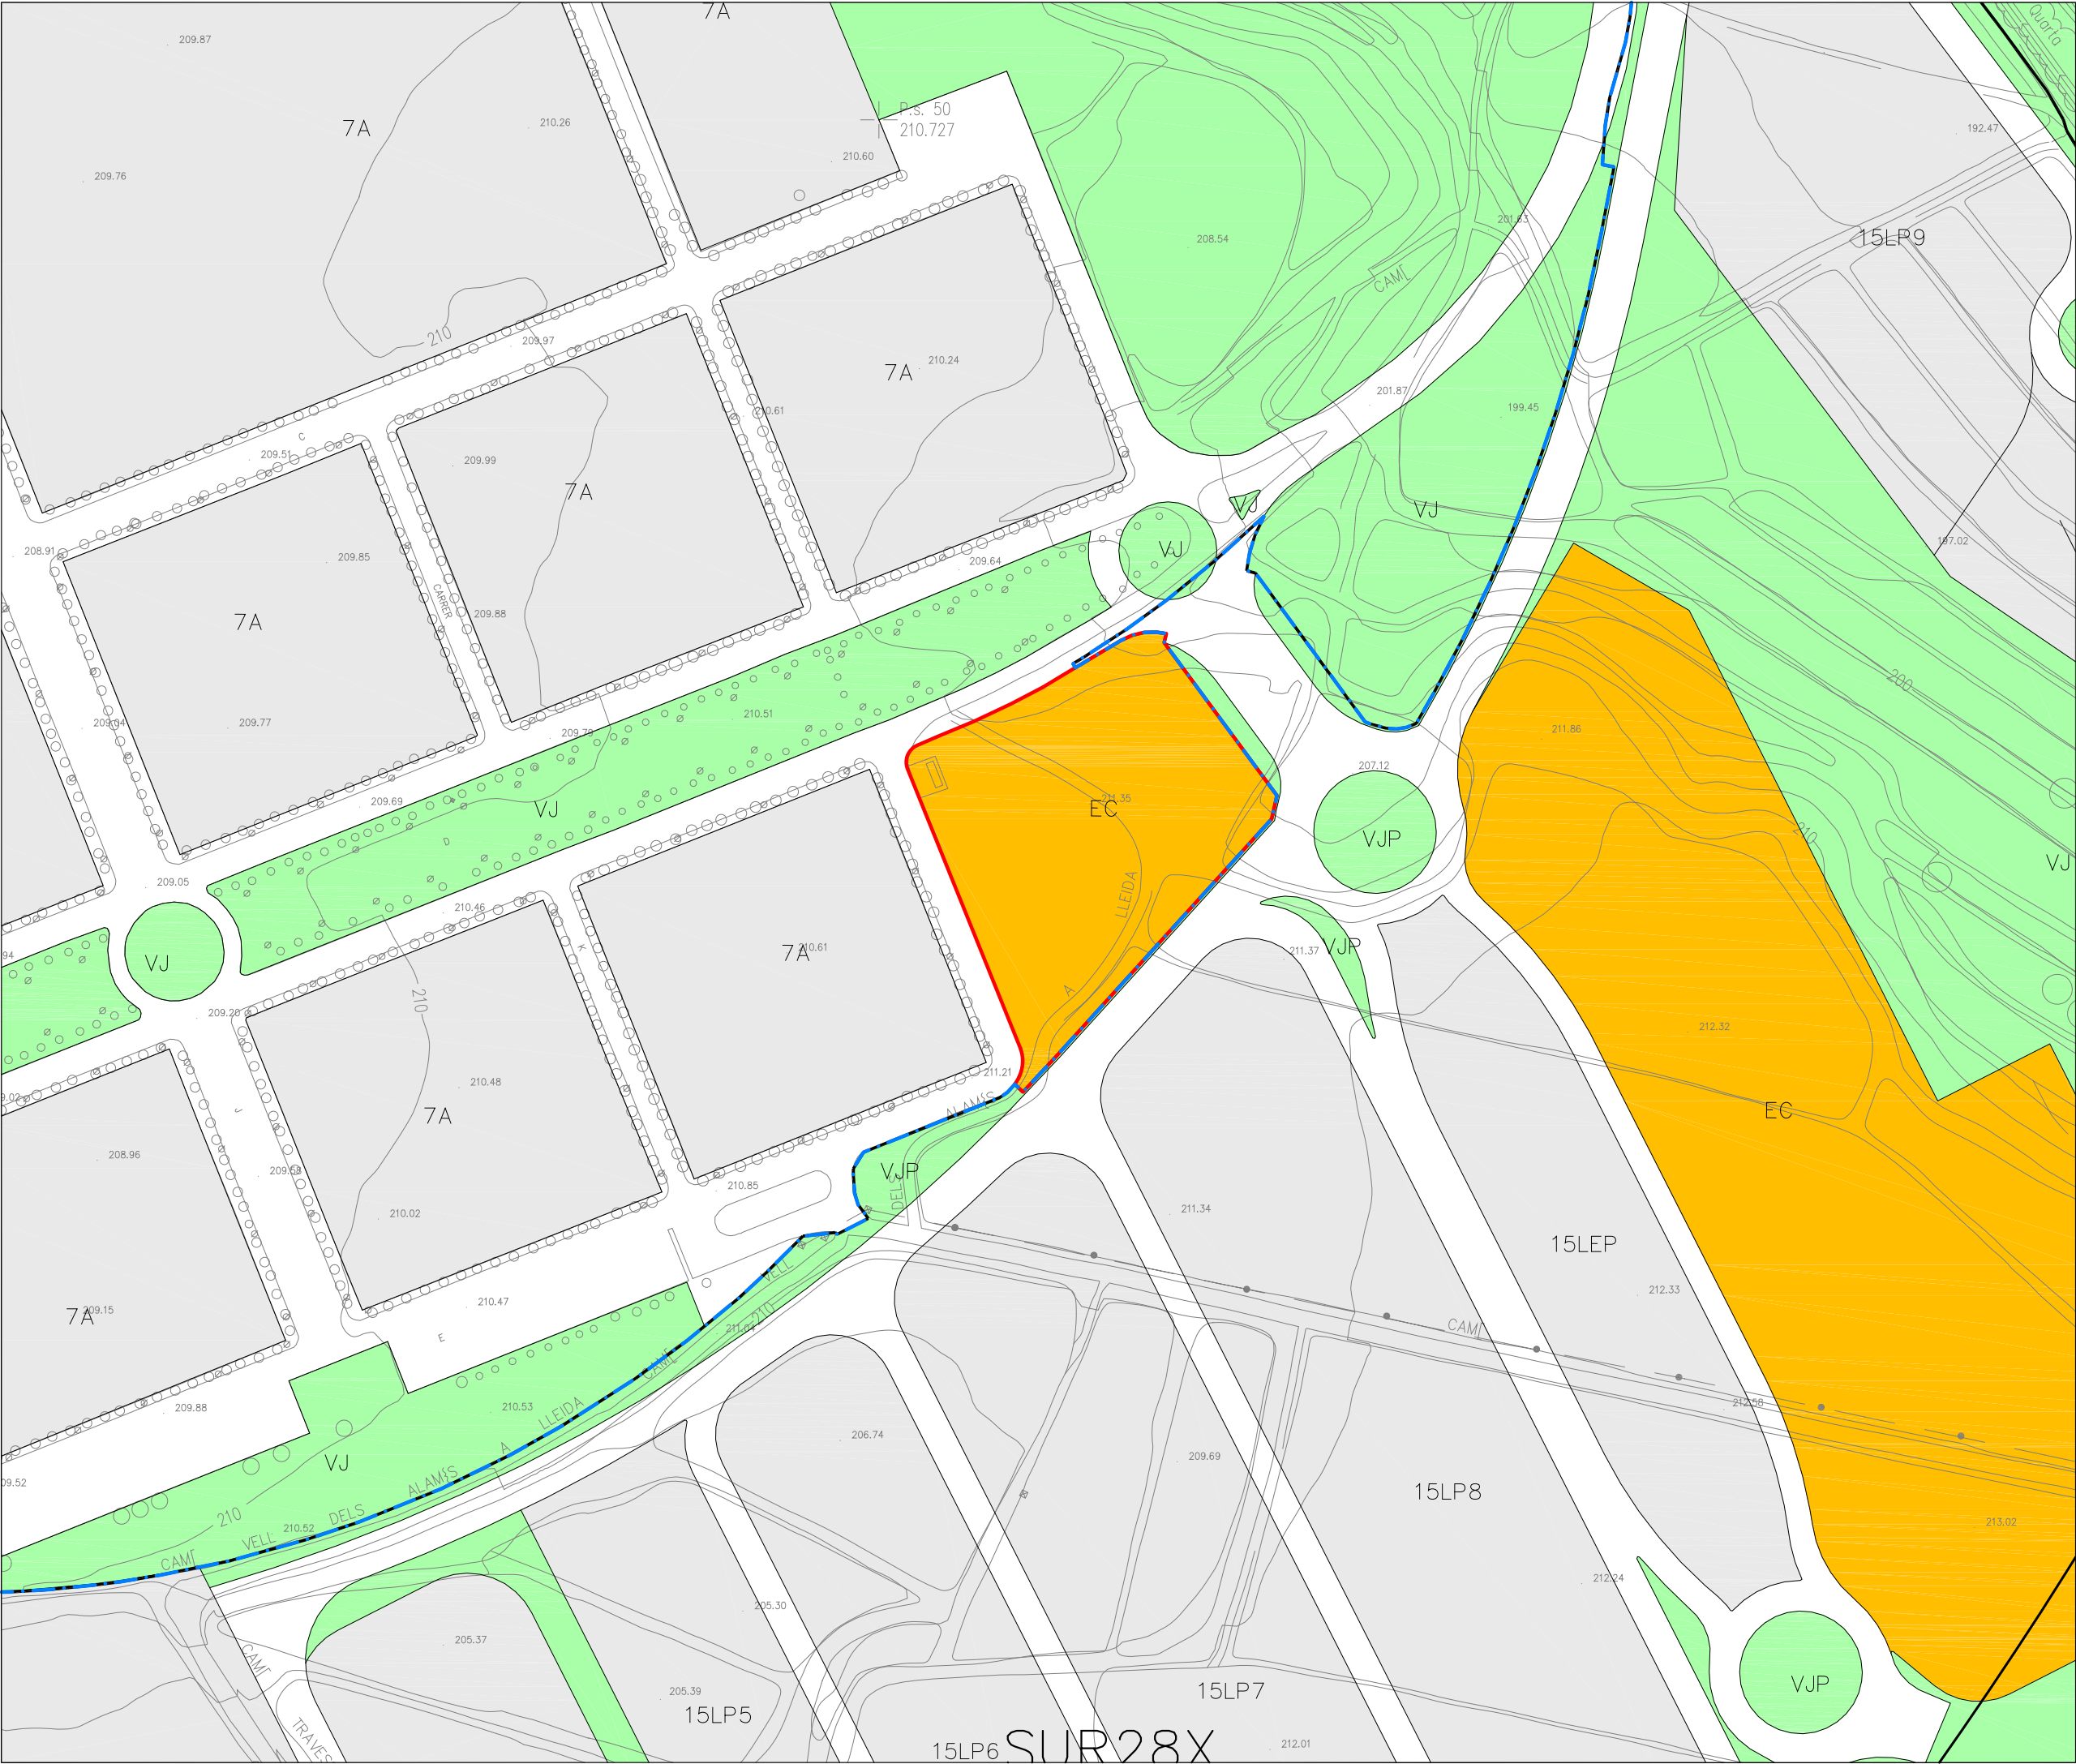

Quadre de superfícies àmbit 2		
	Planejament vigent	Proposta modificació
EC Sistema d'equipaments comunitaris	0,00 m²	9.297,18 m²
VJ Sistema d'espais lliures: zona verda o jardí	9.297,18 m²	0,00 m²
PU Sistema d'espais lliures: parcs urbans	0,00 m²	0,00 m²
Total	9.297,18 m²	9.297,18 m²

Àmbit del Pla parcial camí dels frares

Àmbit 2

LA PAERIA

Ajuntament de Lleida

Títol del projecte

Modificació puntual del Pla general d'ordenació urbana en l'àmbit del Pla parcial camí dels frares

Emplaçament

Lleida

Títol del plànol

Planejament proposat:
Detall àmbit 2

Redactor del projecte

Àrea de Producció de Sòl

L'arquitecte
L'empresa
Núm. col·legiat

José Antonio Chinchilla Sánchez
Chinchilla & Escribano, S.C.P.
13.239

Escala

1:2.000

0 m

20

40

60

Data

Juny de 2011

Núm. plànol

0.03

Generalitat de Catalunya

Institut Català del Sòl