




LA PAERIA

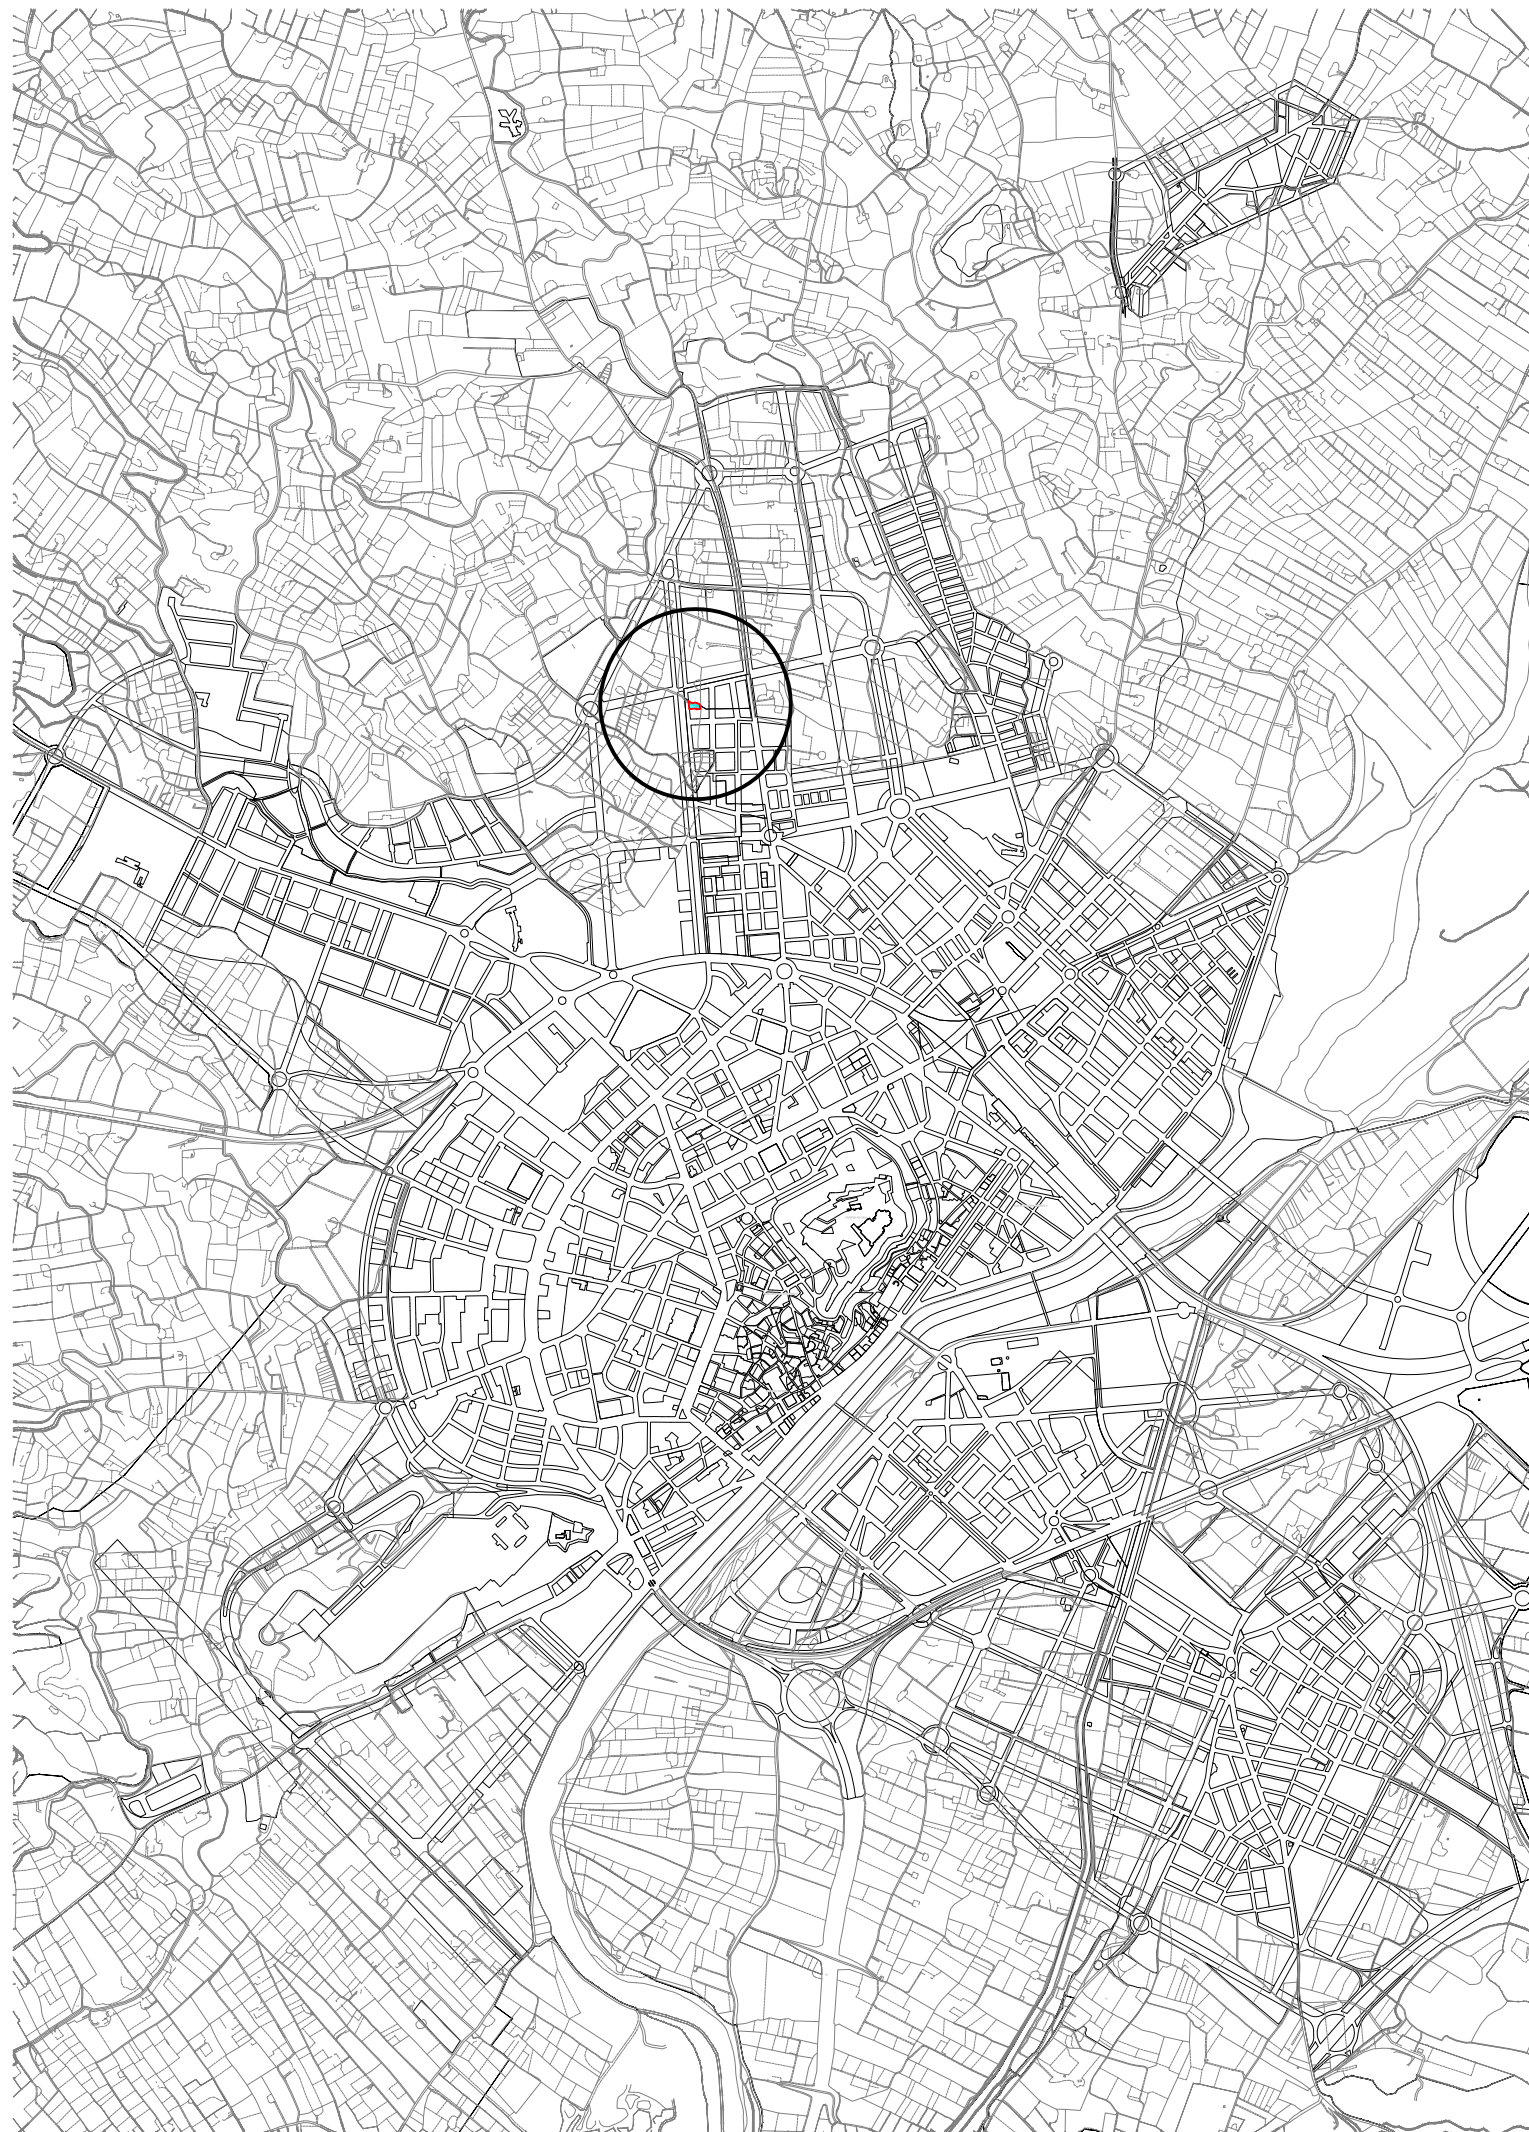

Ajuntament de Lleida

MODIFICACIÓ PUNTUAL DEL PLA GENERAL DE LLEIDA PER REORDENAR
L'EDIFICACIÓ EN L'ÀMBIT DEL POLÍGON D'ACTUACIÓ URBANÍSTICA UA
20, AL BARRI DE BALÀFIA DE LLEIDA.

I.0 - SITUACIÓ

E: 1 / 25.000

SERVEI D'URBANISME, MEDI AMBIENT, MOBILITAT I TERRITORI

ARQUITECTA MUNICIPAL
DEL SERVEI D'URBANISME

Laura Fortuny i Farrús

I.0

NOVEMBRE 2012

