


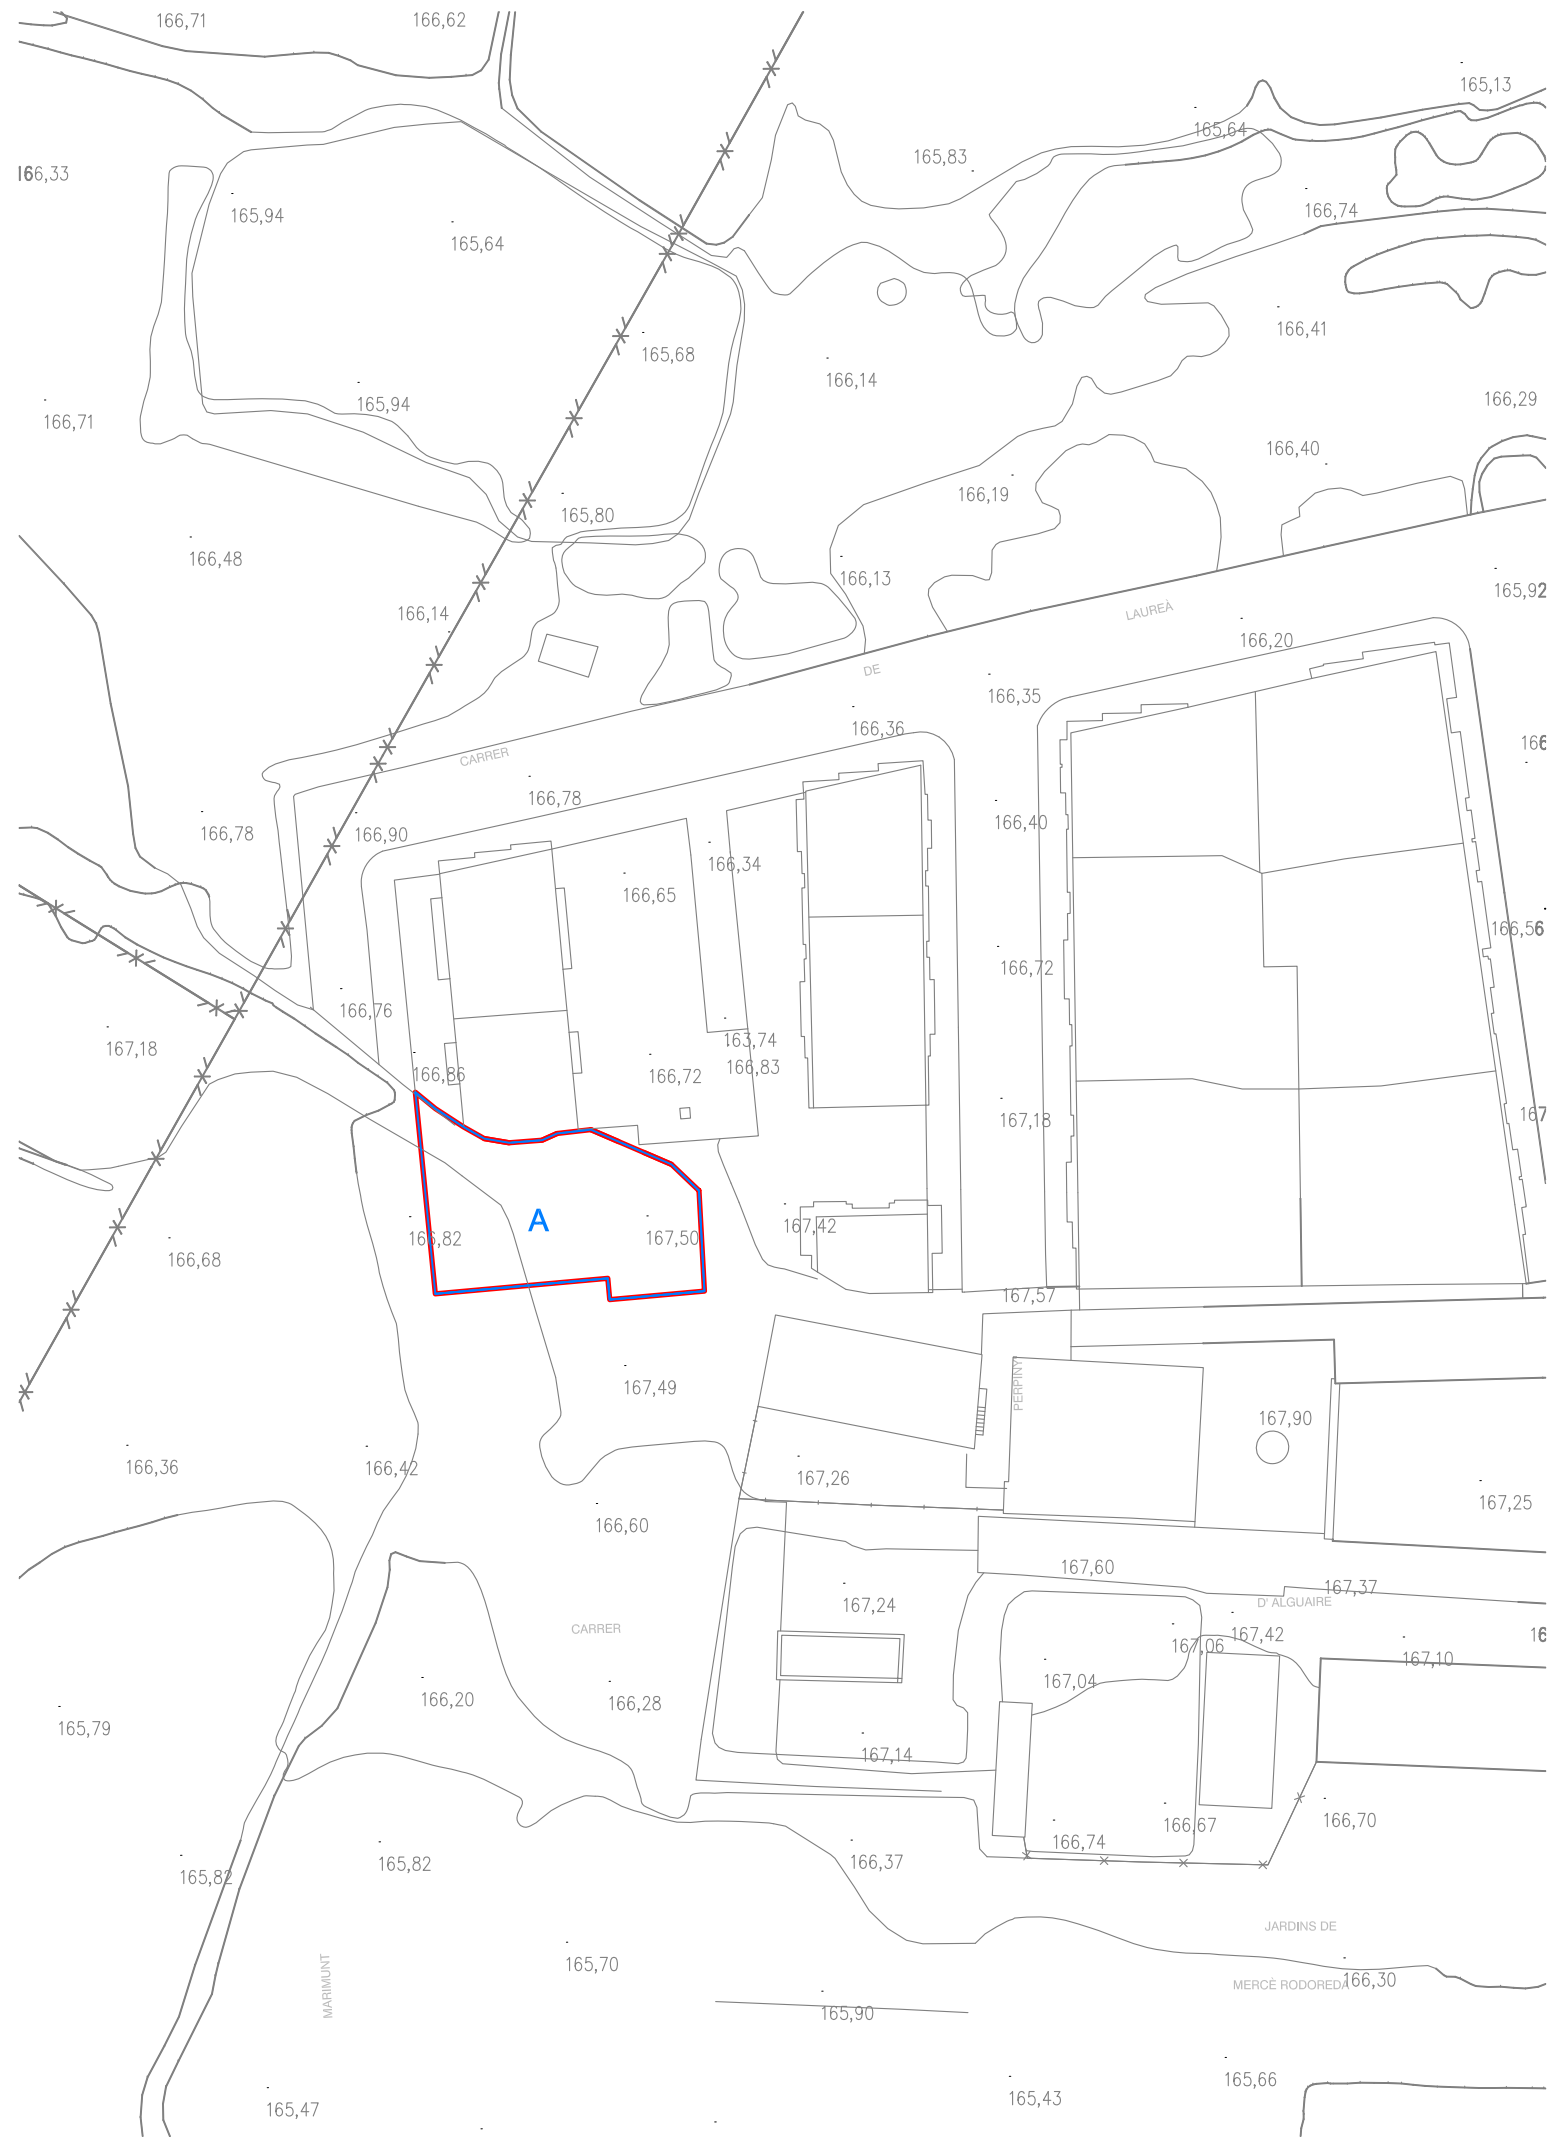


ÀMBIT MODIFICACIÓ

LÍMIT PARCEL·LA



Ajuntament de Lleida

MODIFICACIÓ PUNTUAL DEL PLA GENERAL DE LLEIDA PER REORDENAR L'EDIFICACIÓ EN L'ÀMBIT DEL POLÍGON D'ACTUACIÓ URBANÍSTICA UA 20, AL BARRI DE BALÀFIA DE LLEIDA.

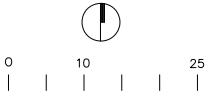

I.2 - ESTRUCTURA DE LA PROPIETAT

E: 1 / 1.000

SERVEI D'URBANISME, MEDI AMBIENT, MOBILITAT I TERRITORI

ARQUITECTA MUNICIPAL
DEL SERVEI D'URBANISME

Laura Fortuny i Farrús