


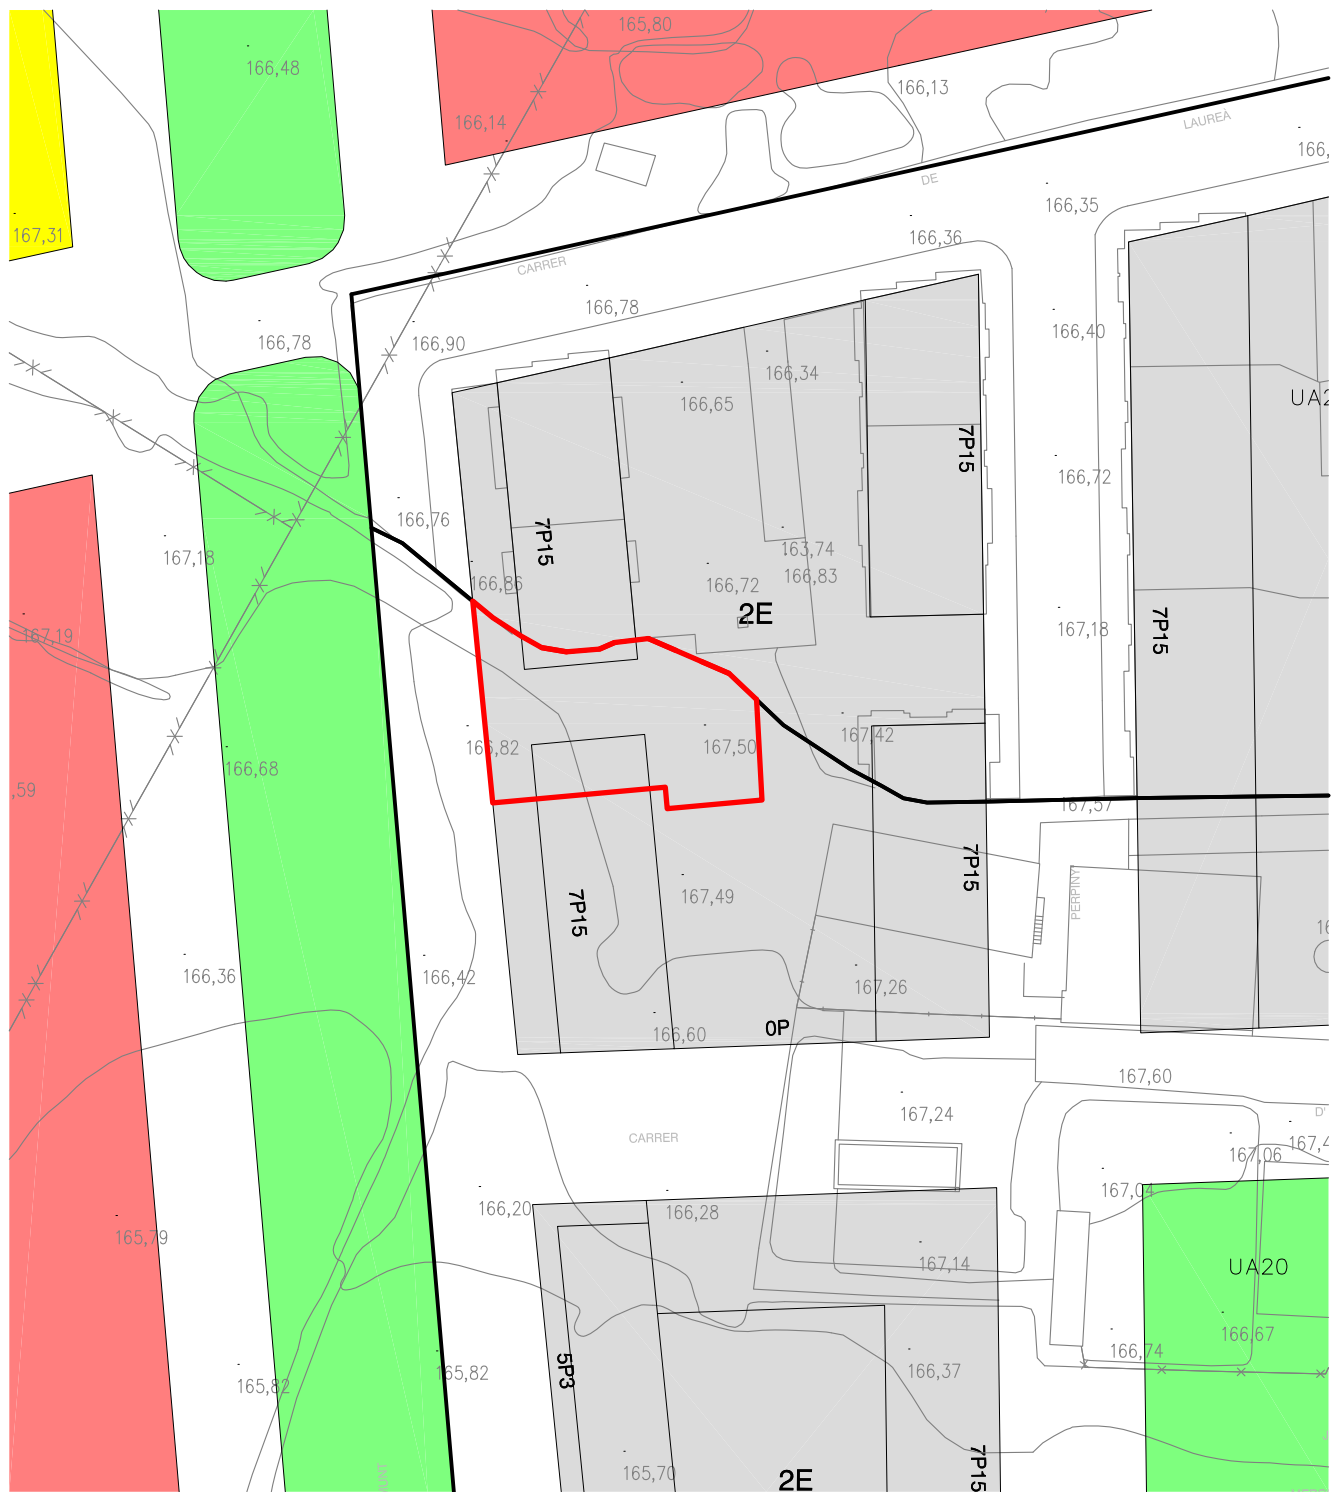

— ÀMBIT MODIFICACIÓ

LA PAERIA



Ajuntament de Lleida

## ANNEX 1. DOCUMENT COMPRENSIU

MODIFICACIÓ PUNTUAL DEL PLA GENERAL DE LLEIDA PER REORDENAR L'EDIFICACIÓ EN L'ÀMBIT DEL POLÍGON D'ACTUACIÓ URBANÍSTICA UA 20, AL BARRI DE BALÀFIA DE LLEIDA.

A.03 - PLANEJAMENT VIGENT  
PLA GENERAL D'ORDENACIÓ URBANA  
E: 1 / 1.000

SERVEI D'URBANISME, MEDI AMBIENT, MOBILITAT I TERRITORI

ARQUITECTA MUNICIPAL  
DEL SERVEI D'URBANISME

Laura Fortuny i Farrús

**A03**

NOVEMBRE 2012

