


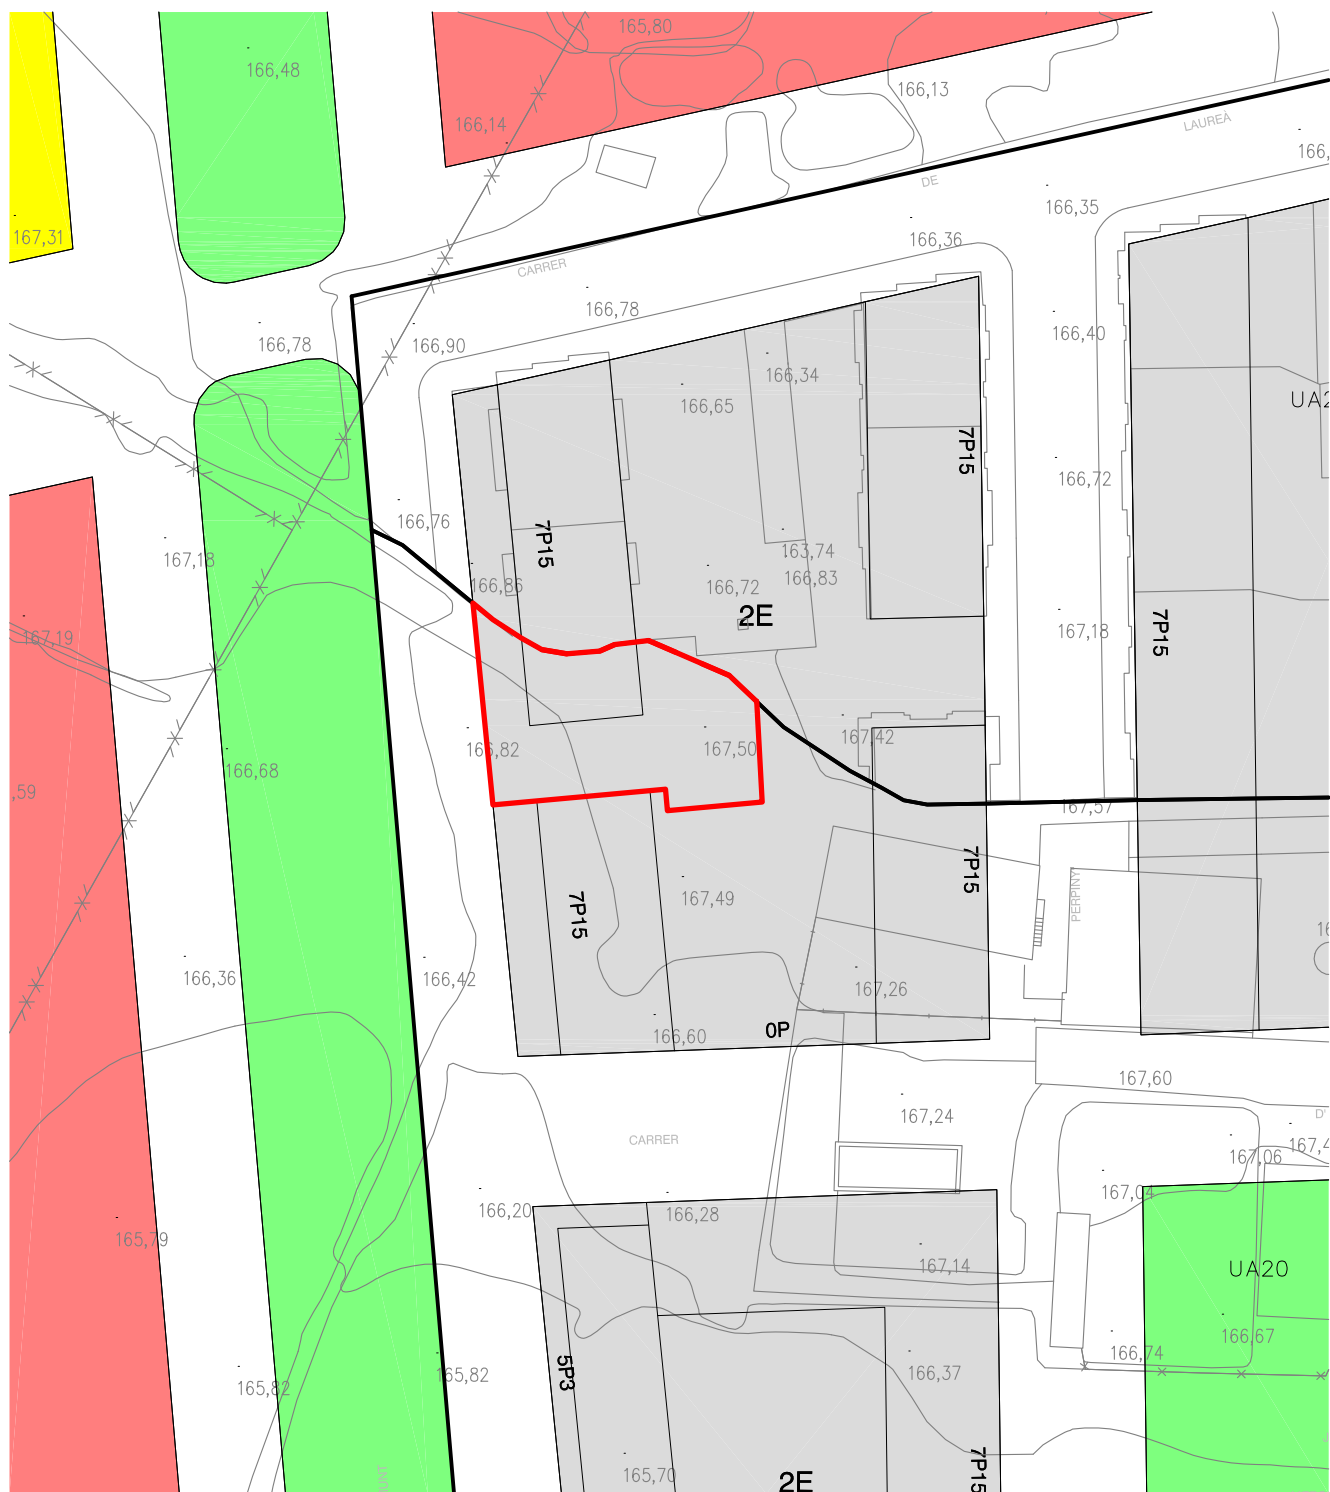

— ÀMBIT MODIFICACIÓ

LA PAERIA



Ajuntament de Lleida

ANNEX 1. DOCUMENT COMPRENSIU

MODIFICACIÓ PUNTUAL DEL PLA GENERAL DE LLEIDA PER REORDENAR L'EDIFICACIÓ EN L'ÀMBIT DEL POLÍGON D'ACTUACIÓ URBANÍSTICA UA 20, AL BARRI DE BALÀFIA DE LLEIDA.

A.04 - PROPOSTA D'ORDENACIÓ

E: 1 / 1.000

SERVEI D'URBANISME, MEDI AMBIENT, MOBILITAT I TERRITORI

ARQUITECTA MUNICIPAL
DEL SERVEI D'URBANISME

Laura Fortuny i Farrús

A04

NOVEMBRE 2012

