




LA PAERIA



Ajuntament de Lleida

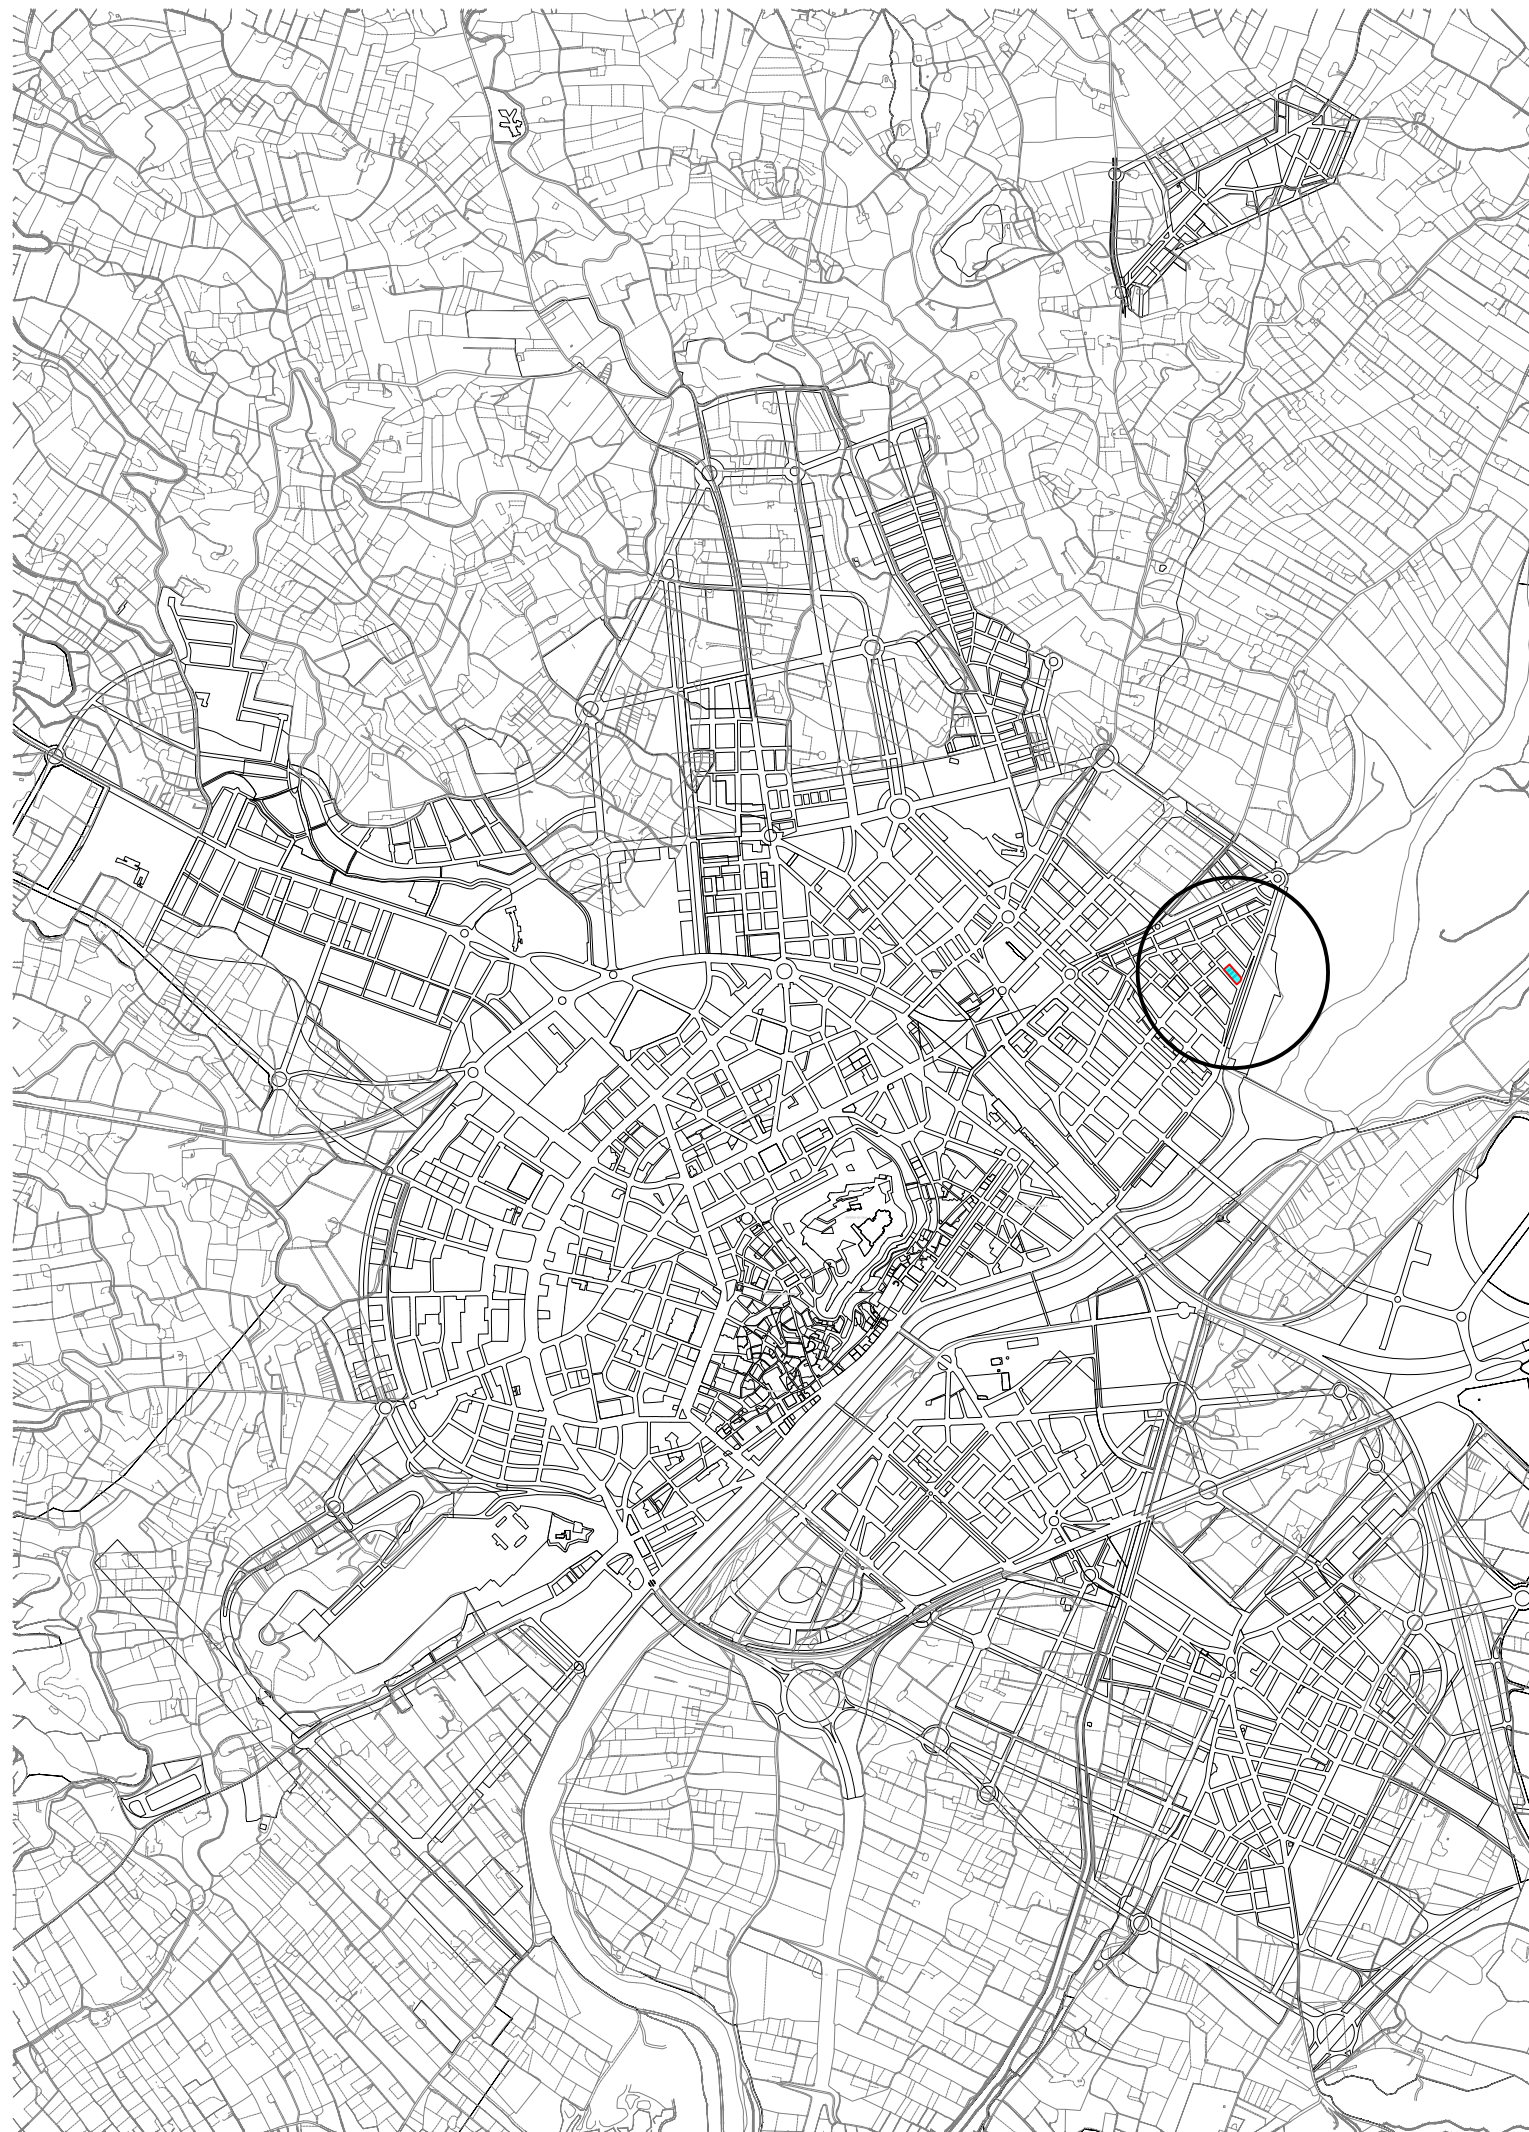

0 150 750

MODIFICACIÓ PUNTUAL DEL PLA GENERAL DE LLEIDA PER REORDENAR
L'EDIFICACIÓ EN ELS CARRERS ESPÍGOL, GINESTA I ROMANÍ, DEL BARRI
DE PARDINYES DE LLEIDA.

I.0 - SITUACIÓ

E: 1 / 25.000

SERVEI D'URBANISME, MEDI AMBIENT, MOBILITAT I TERRITORI

ARQUITECTA MUNICIPAL
DEL SERVEI D'URBANISME

Laura Fortuny i Farrús

I.0

NOVEMBRE 2012