


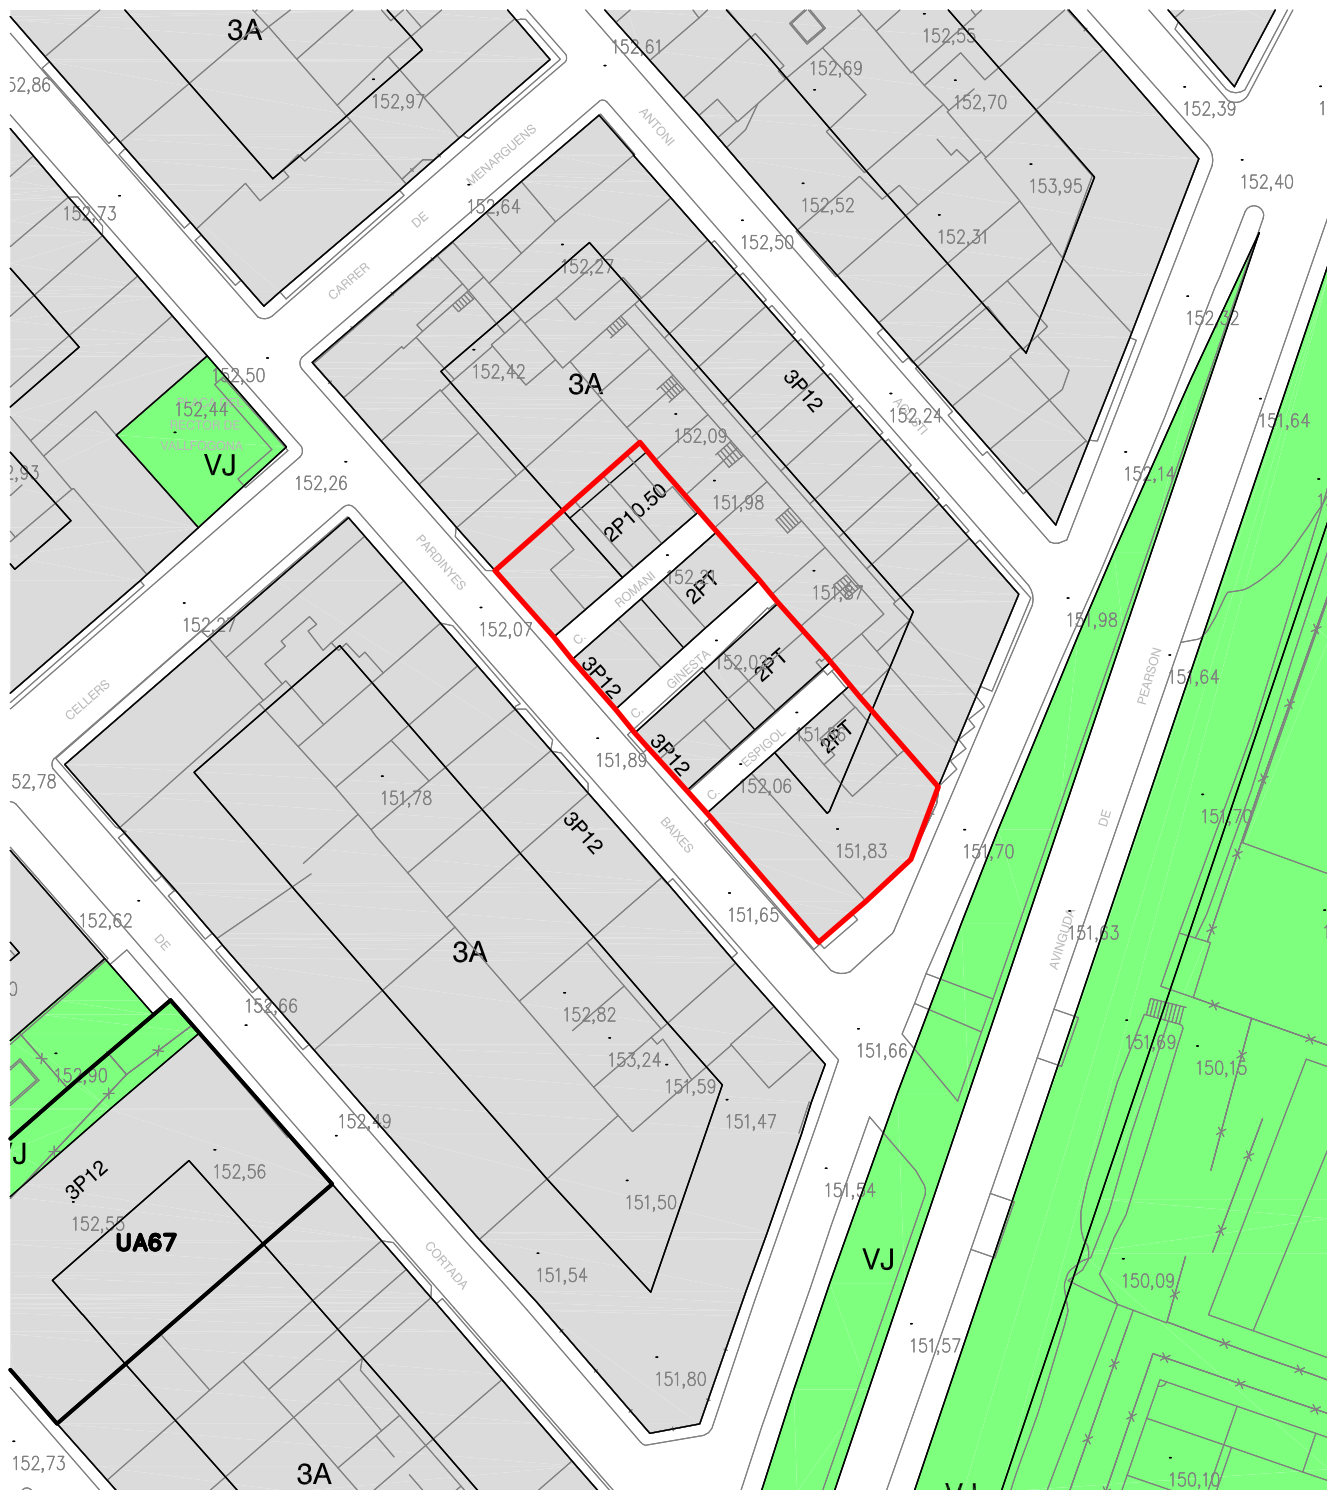

— ÀMBIT MODIFICACIÓ

LA PAERIA



Ajuntament de Lleida

ANNEX 1. DOCUMENT COMPRENSIU

MODIFICACIÓ PUNTUAL DEL PLA GENERAL DE LLEIDA PER REORDENAR L'EDIFICACIÓ EN ELS CARRERS ESPÍGOL, GINESTA I ROMANÍ, DEL BARRI DE PARDINYES DE LLEIDA.

A.04 - PROPOSTA D'ORDENACIÓ

E: 1 / 1.000

SERVEI D'URBANISME, MEDI AMBIENT, MOBILITAT I TERRITORI

ARQUITECTA MUNICIPAL
DEL SERVEI D'URBANISME

Laura Fortuny i Farrús

A04

NOVEMBRE 2012

